


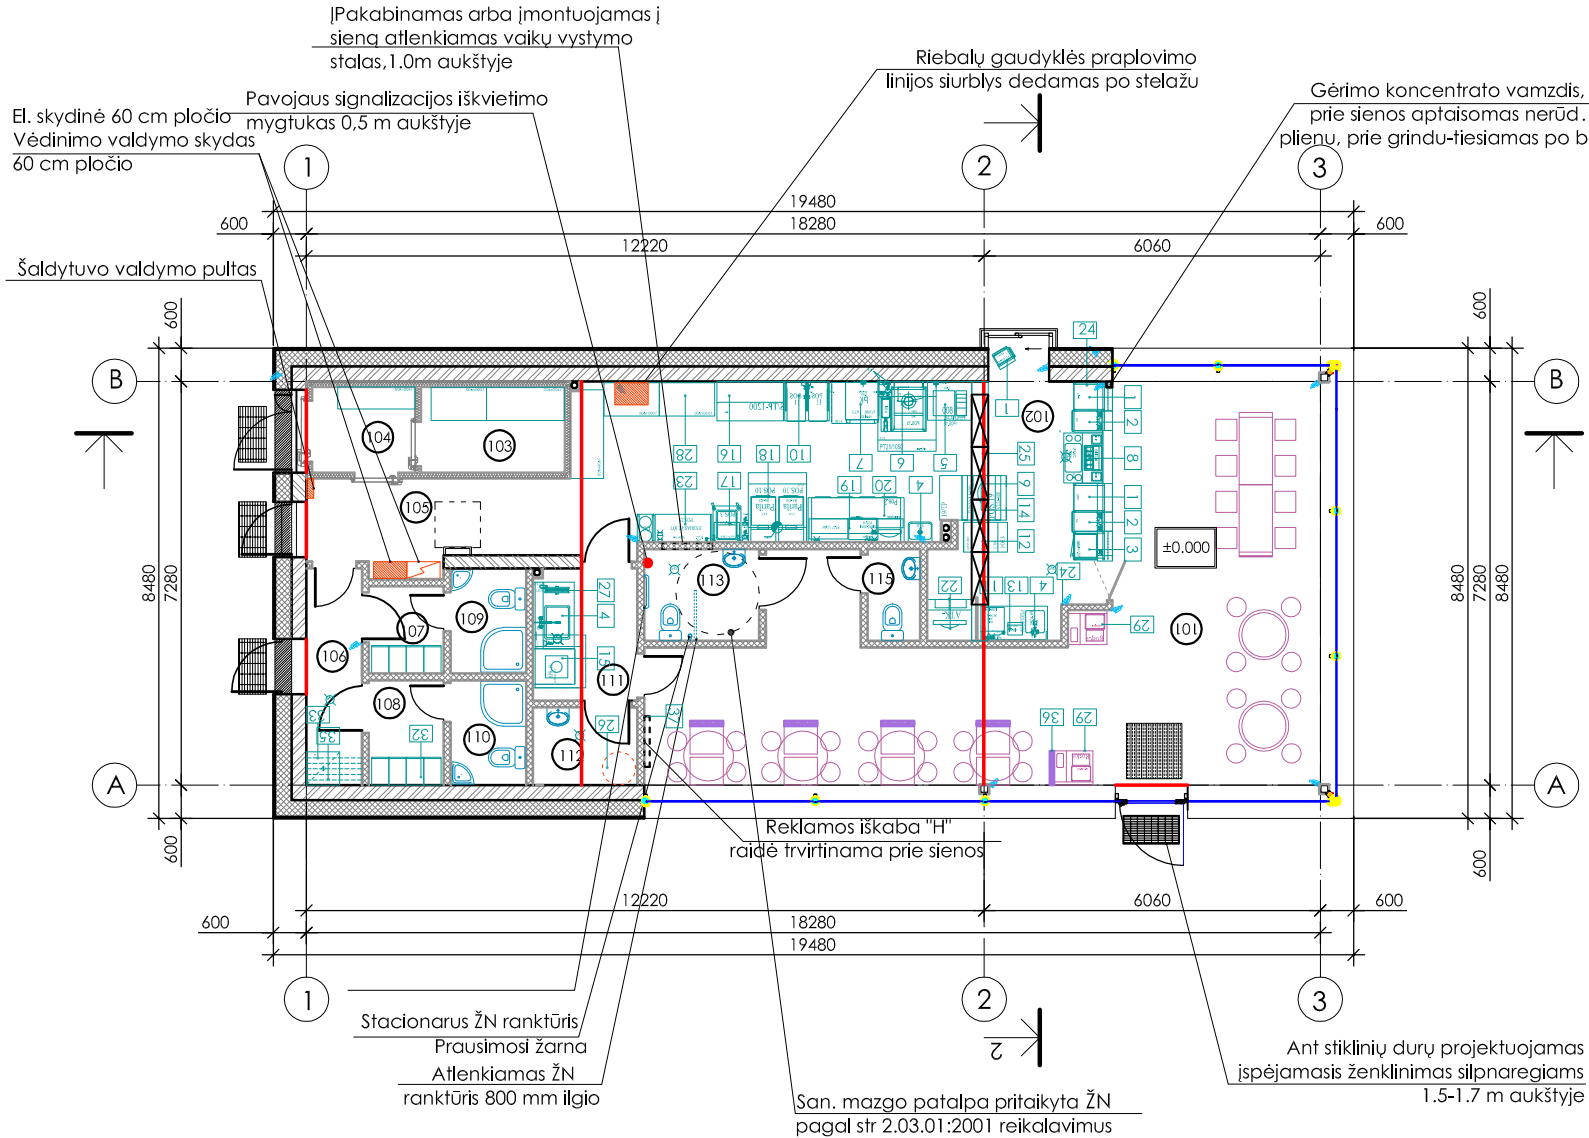

PASTABOS:



- Įrangos kiekį ir gabaritų tikslinti vietoje.
- Parenkant san techninę įrangą jos gabaritų derinti su architektu.
- San techninės įrangos pririšimus žiūrėti sienų apdailos planų ir sienų išklotinėse.
- Gaminių matmenis žiūrėti lape Nr. 006
- Patalpose 103, 104 privalo būti nerūdijančio plieno stelažai.
- Visi grindų paviršiai restorano salėje yra viename lygyje. Batų valymo grotelių paviršius sutampa su dangų paviršiumi.
- Visų durų slenksčiai nėra aukštesni nei 2 cm. Vidaus durys numatomos be slenksčių.

ĮRANGOS IR GAMINIŲ EKSPLIKACIJA		
EILĖS NR.	PATALPOS PAVADINIMAS	KIEKIS
1	Kasos aparatas	2
2	Padėklų lentynos	2
3	Salotų vitrina	1
4	Plautuvė	3
5	Skrudintų bulvyčių paruošimo stalas	1
6	Skrudintuvė	1
7	Šaldytuvas	1
8	Gėrimų aparatas	1
9	Paruoštų gaminių stalas	1
10	Besisukantis skrudintuvas	2
11	Kavos aparatas	1
12	Ledų aparatas	1
13	Ledukų gamtinimo įrenginys	1
14	Pieno bei gėrimų saugykla	1
15	Indaplovė	1
16	Bandelių lentyna	1
17	Šaldiklis	1
18	Grilis	2
19	Mikrobangų krosnelė	1
20	Maisto ruošimo stalas	1
21	Produktų dalytuvas	1
22	Serverinė	1
23	Gėrimų rezervuaras	1
24	Kainų švieslentė	2
25	Meniu šviesdėžė	6
26	Boileris	1
27	Vandens laistymo žarna	1
28	Stelažai	6
29	Šiukšliadėžė	2
30	Stiklo vitrinos reklama	
31	Stebėjimo kameros	13
32	Persirengimo spintelės	8
33	Skalbimo mašina	1
34	Lyginimo lenta	1
35	Džiovykla	1
36	Pertvara	1
37	Žaislų vitrina	1

PATALPŲ EKSPLIKACIJA		
NR.	Patalpos pavadinimas	Plotas M²
101	Restorano salė	49,97
102	Virtuvė	33,16
103	Šaldiklis	4,03
104	Vėsinimo kamera	2,88
105	Koridorius	7,57
106	Koridorius	3,90
107	Darbuotojų persirengimo patalpa	2,11
108	Darbuotojų persirengimo patalpa	2,55
109	Darbuotojų sanmazgas	2,91
110	Darbuotojų sanmazgas	2,91
111	Plovykla	4,04
112	Valytojos patalpa	2,37
113	ŽN tualetas	3,54
114	WC holas	2,47
115	Lankytojų tualetas	1,56
Viso:		125,97

SUTARTINIAI ŽYMĖJIMAI	
ŽYMĖJIMAS	PAVADINIMAS
	Apšiltinta išorės blokelių siena
	Vidinė gipso kartono pertvara
	„Sandwich“ tipo panelės
	Deformacinė siūlė užtaisoma bespalviu silikonu

0	2018-09		STATYBOS DARBAMS			
LAIDA	IŠLEIDIMO DATA		LAIDOS STATUSAS. KEITIMO PRIE ŽASTIS (JEI TAIKOMA)			
KVAL. PATV. DOK. NR.	 UAB "START STUDIO" J. Basanavičiaus g. 26, Vilnius Mobile: +370 640 40808 WWW.STARTSTUDIO.LT			STATINIO PROJEKTO PAVADINIMAS: Degalinės pastato Santaikos g. 28B, Alytaus m. statybos projektas. SKL kad, nr. 1101/0024;1394		
				BRĖŽINYS:		
				Planas su baldų ir technologinės įrangos išdėstymu, M 1:100		
A-2093	PV	JUSTINA NARAUSKIENĖ				
BK021003	ARCH	ARVYDAS SKUDRA				
BM001005	ARCH	ASTA BERNATAVIČIŪTĖ				
 UAB "Rybvalda" Saulėtekio al. 15-311, Vilnius, Lietuva LT-10224; Tel.: +37065644318; e.l.p.: info@rybvalda.lt, www.rybvalda.lt						
A 665	P.D.V.	GINTAUTAS BALKĖ				
009371	ARCH	MILDA STALIORIŪTĖ				
LT	STATYTOJAS:		DOKUMENTO ŽYMUO:		FORMAT	LAIDA
	UAB "STATETA"		ART18-JB-TDP-002		A3+	0
					LAPAS	LAPŲ
					1	1

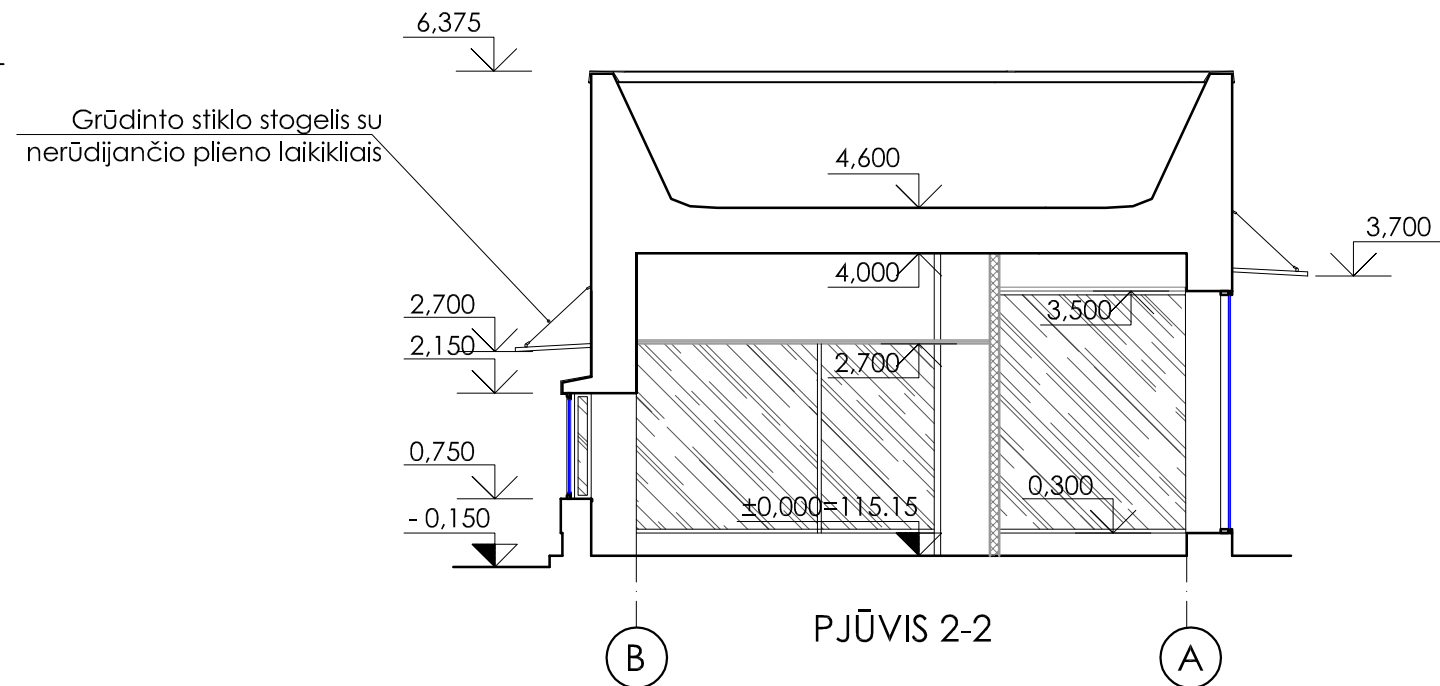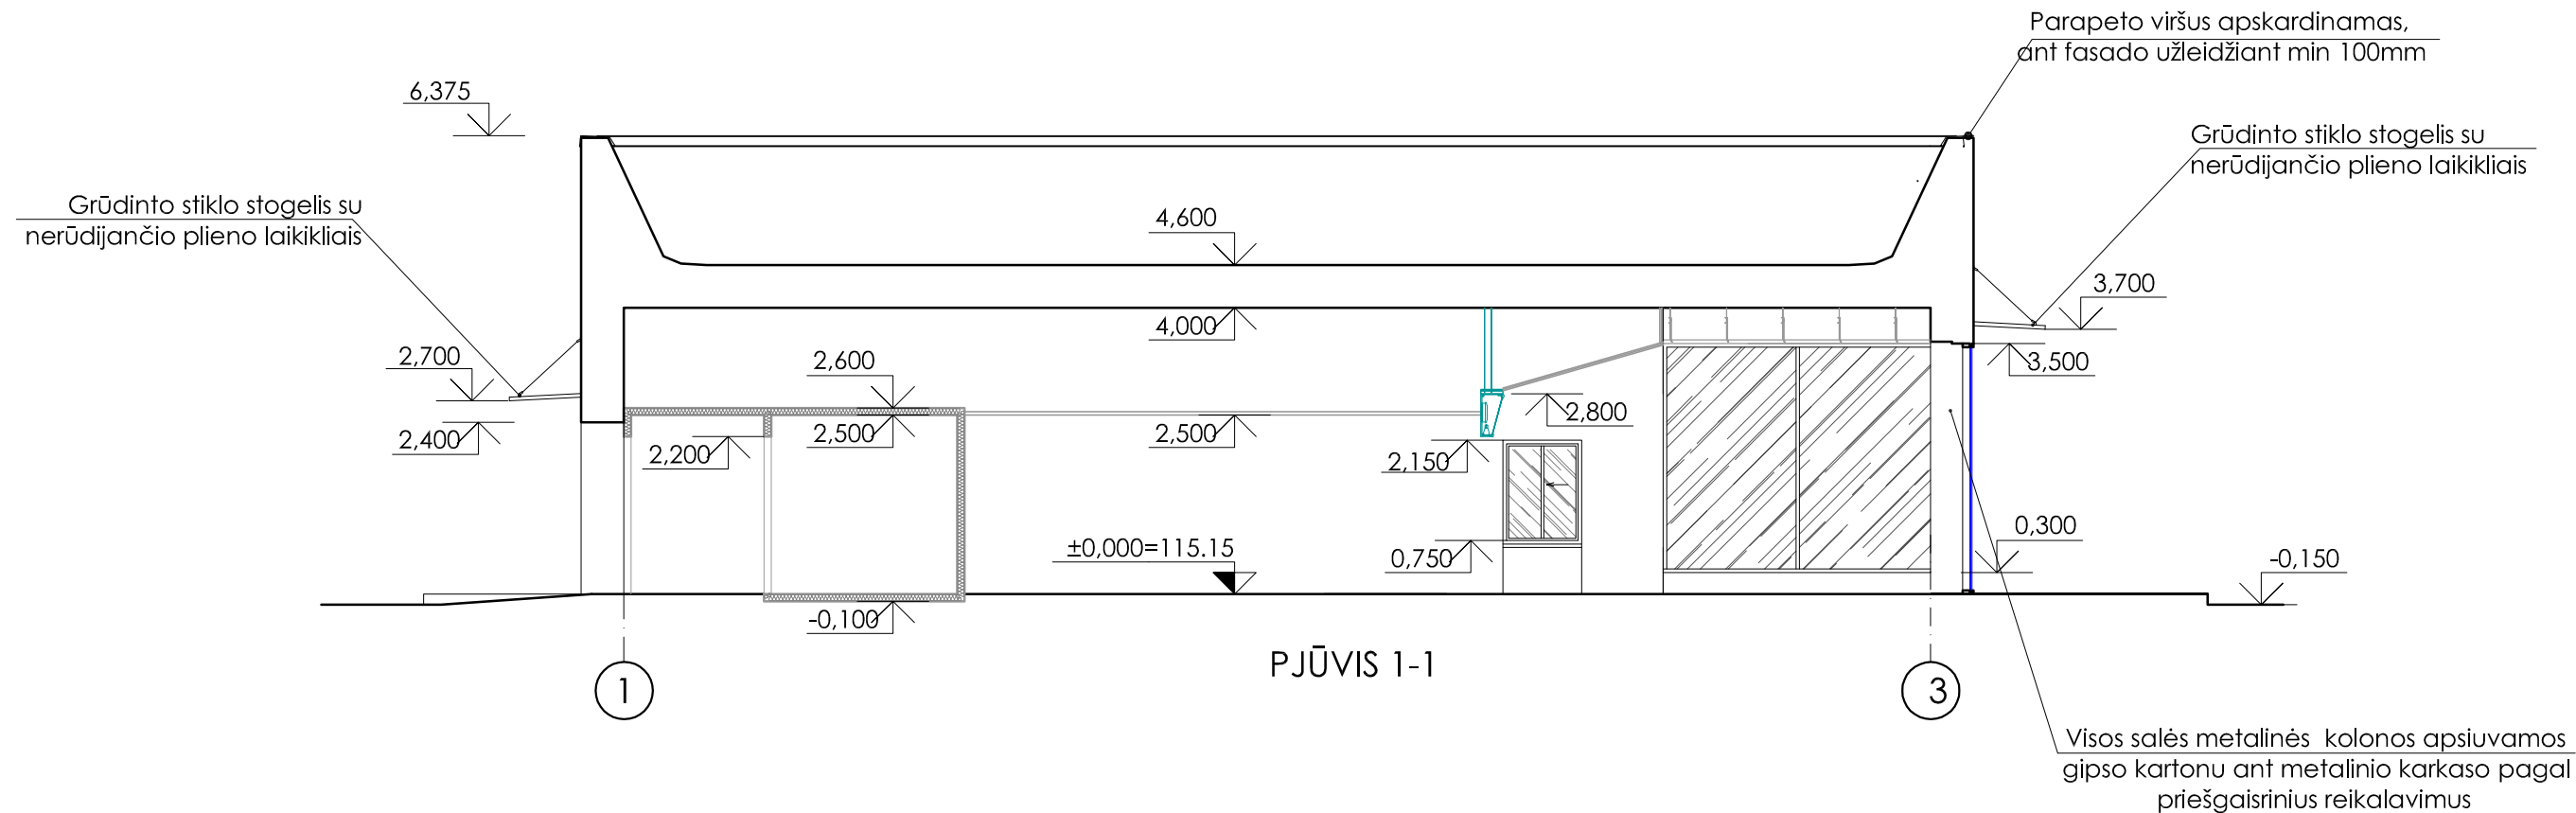


PASTABOS:

1. Visus matmenis tikslinti vietoje.
2. Gipso kartono pertvarų aukštis- 20 cm virš pakabinamų lubų.
3. Būtina atlikti konstruktyvinės dalies darbo brėžinius.
4. Pertvaros, besiribojančios su 101 patalpa, įrengiamos iki perdangos (nuo alt. +3,200 iki perdangos montuojama akmens vata ant metalinio karkaso).

SUTARTINIAI ŽYMĖJIMAI

ŽYMĖJIMAS	PAVADINIMAS
	Apšiltinta išorės blokelių siena
	Vidinė gipso kartono pertvara
	„Sandwich“ tipo panelės

0	2018-09		STATYBOS DARBAMS			
LAIDA	IŠLEIDIMO DATA		LAIDOS STATUSAS. KEITIMO PRIEŽASTIS (JEI TAIKOMA)			
KVAL. PATV. DOK. NR.	 UAB "START STUDIO" J. Basanavičiaus g. 26, Vilnius Mobile: +370 640 40808 WWW.STARTSTUDIO.LT		STATINIO PROJEKTO PAVADINIMAS: Degalinės pastato Santaikos g. 28B, Alytaus m. statybos projektas. Skł. kad. nr. 1101/0024:1394			
A-2093	PV	JUSTINA NARAUSKIENĖ	BRĖŽINYS: Pjūviai 1-1, 2-2, M 1:100			
BK021003	ARCH	ARVYDAS SKUDRA				
BM001005	ARCH	ASTA BERNATAVIČIŪTĖ				
	 UAB "Rybvalda" Saulėtekio al. 15-311, Vilnius, Lietuva LT-10224; Tel.: +37065664318, el.p.: info@rybvalda.lt, www.rybvalda.lt					
A 665	P.D.V.	GINTAUTAS BALKĖ	DOKUMENTO ŽYMUO:		FORMAT	LAIDA
009371	ARCH	MILDA STALIORIŪTĖ			A3	0
LT	STATYTOJAS: UAB "STATETA"		ART18-JB-TDP-003		LAPAS	LAPŲ
					1	1

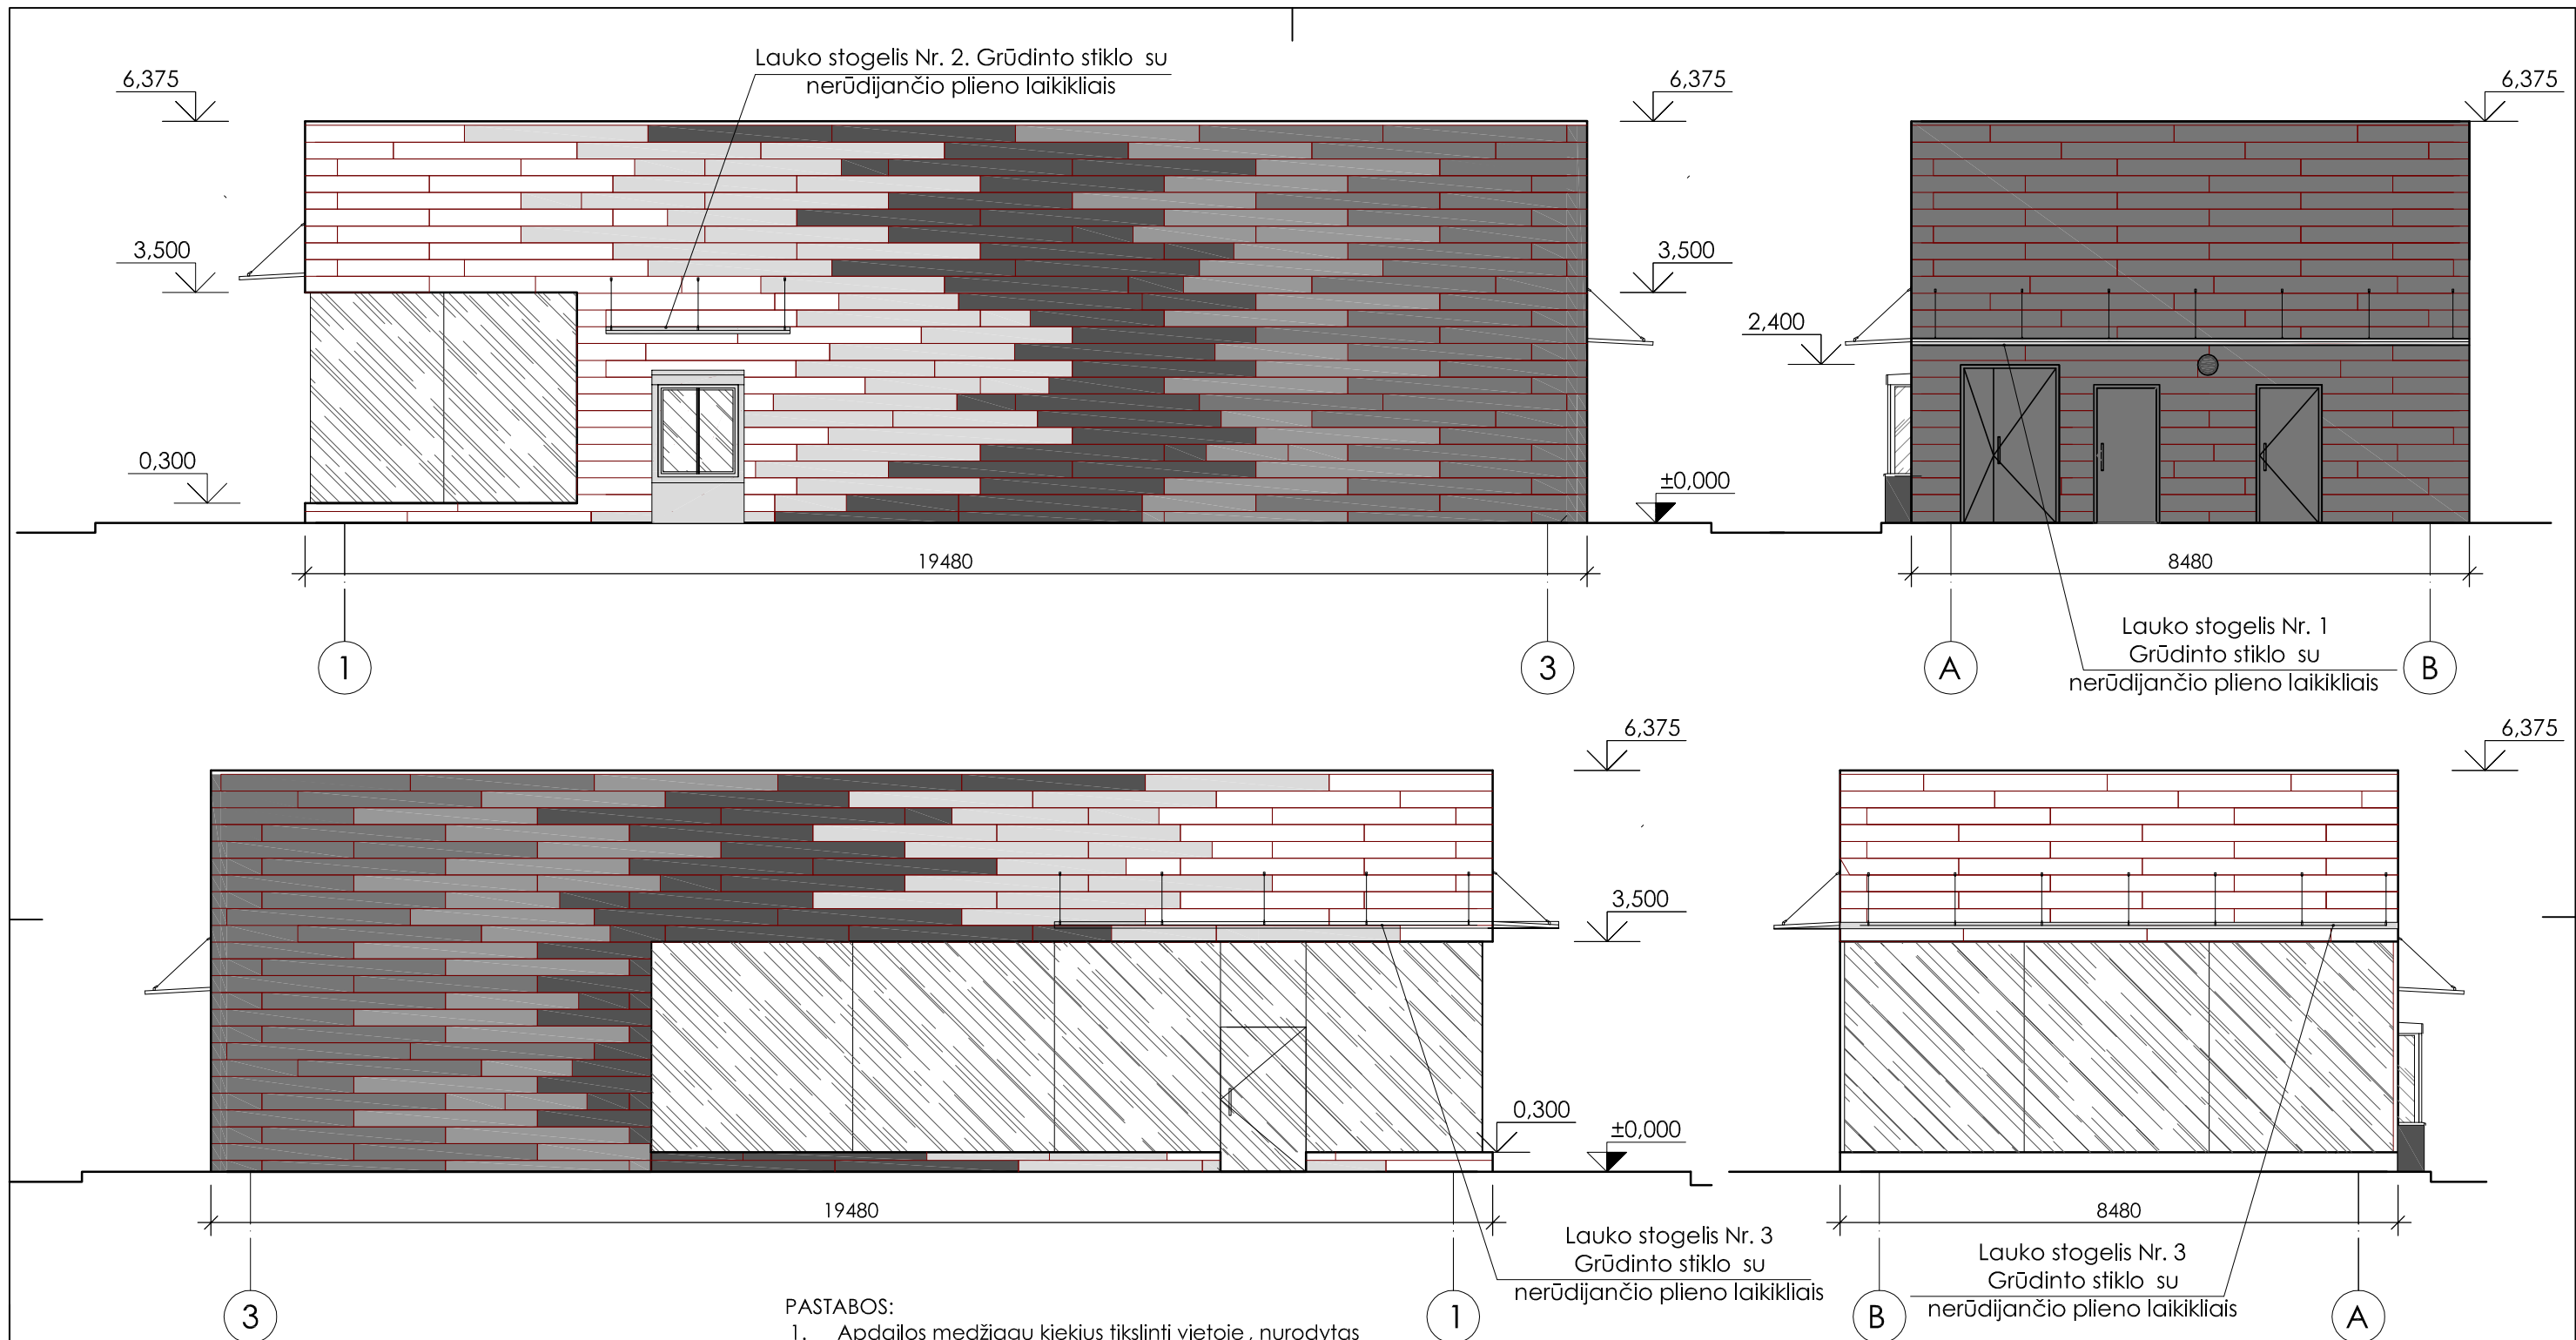

PASTABOS:

1. Apdailos medžiagų kiekius tikslinti vietoje, nurodytas kiekis su papildomais 5% atsargai.
2. Fasado apdaila- aukšto slėgio laminato apdailos plokštės. Sudalinimas, tvirtinimas, spalvos-papildomai derinami su architektu prieš gamybos pradžią.
3. Plokštės 6 mm storio, 255 mm pločio (ilgis įvairus-max 2800 mm. Tarpai tarp plokščių - 8 mm. Tvirtinamos prie metalinio karkaso iš T ir I formos profilių. Vertikalūs profiliai tvirtinami kas 500-700 mm. Plokštės tvirtinamos kniedėmis. Kniedžių galvučių spalva identiška plokščių spalvai. Karkaso profiliai nudažomi spalva identiška plokščių spalvai, už kurios bus montuojama (4-5 spalvomis).
4. Apdailos plokščių tarpai abipus drive-in langelio (p 50 cm) viršaus iš vidaus uždengiami dažomais skardos lakštais-apsaugai nuo lietaus. Žiūr. brėžinį.
5. Fasado iškabos tikslinamos atskiru projektu.
6. Visų gaminių matmenis ir kiekius tikslinti brėžiniuose 006.

ŽYMĖJIMAS	PAVADINIMAS	KIEKIS %	KIEKIS bendras
	HPL plokštė, balta (Gentas 3103), Spalvos: kniedžių RAL 9003, profilių RAL 7047/7035		239,07 +17,5 (stog.) m ²
	HPL plokštė, pilka (Gentas 3153), Spalvos: kniedžių RAL 7047, profilių RAL 7047/7035		
	HPL plokštė, spalva pilka (Gentas 3156), Spalvos: kniedžių RAL 7030, profilių RAL 7043		
	HPL plokštė, spalva tams.pilka (Gentas 3239), Spalvos: kniedžių RAL 7024, profilių RAL 7043		
	HPL plokštė, spalva tam. pilka (Gentas 3242), Spalvos: kniedžių RAL 7024, profilių RAL 7043		
	Skaidrus stiklas		

0	2018-09	STATYBOS DARBAMS	
LAIDA	IŠLEIDIMO DATA	LAIDOS STATUSAS. KEITIMO PRIEŽASTIS (JEI TAIKOMA)	
KVAL. PATV. DOK. NR.	START STUDIO UAB "START STUDIO" J. Basanavičiaus g. 26, Vilnius Mobile: +370 640 40808 WWW.STARTSTUDIO.LT		STATINIO PROJEKTO PAVADINIMAS: Degalinės pastato Santakos g. 28B, Alytaus m. statybos projektas. Skl. kad. nr. 1101/0024:1394
A-2093	PV	JUSTINA NARAUSKIENĖ	BRĖŽINYS: Fasadai, M 1:100
BK021003	ARCH	ARVYDAS SKUDRA	
BM001005	ARCH	ASTA BERNATAVIČIŪTĖ	
	UAB "Rybvalda" Saulėtekio al. 15-311, Vilnius, Lietuva LT-10224; Tel.: +37065644318, el.p.: info@rybvalda.lt, www.rybvalda.lt		DOKUMENTO ŽYMUO: ART18-JB-TDP-004
A 665	P.D.V.	GINTAUTAS BALKĖ	
009371	ARCH	MILDA STALIORIŪTĖ	
LT	STATYTOJAS: UAB "STATETA"		
		FORMAT	LAIDA
		A3	0
		LAPAS	LAPŲ
		1	1



0	2018-09	STATYBOS DARBAMS			
LAIDA	IŠLEIDIMO DATA	LAIDOS STATUSAS. KEITIMO PRIEŽASTIS (JEI TAIKOMA)			
KVAL. PATV. DOK. NR.	START STUDIO		UAB "START STUDIO" J. Basanavičiaus g. 26, Vilnius Mobile: +370 640 40808 WWW.STARTSTUDIO.LT	STATINIO PROJEKTO PAVADINIMAS: Degalinės pastato Santaikos g. 28B, Alytaus m. statybos projektas. Skl. kad. nr. 1101/0024:1394	
A-2093	PV	JUSTINA NARAUSKIENĖ		BRĖŽINYS: Vizualizacijos M 1:100	
BK021003	ARCH	ARVYDAS SKUDRA			
BM001005	ARCH	ASTA BERNATAVIČIŪTĖ			
	UAB "Rybvalda" Saulėtekio al. 15-311, Vilnius, Lietuva LT-10224; Tel.: +37065644318, el.p.: info@rybvalda.lt, www.rybvalda.lt				
A 665	P.D.V.	GINTAUTAS BALKĖ		DOKUMENTO ŽYMUO: ART18-JB-TDP-006	
009371	ARCH	MILDA STALIORIŪTĖ			
LT	STATYTOJAS: UAB "STATETA"				
			FORMAT	LAIDA	
			A3	0	
			LAPAS	LAPŲ	
			1	1	