


Nr.	Patalpa	Plotas m ²
1.1.	Tech. Patalpa	10,8
1.2.	Sandėliukas	5,47
1.3.	Sandėliukas	5,47
1.4.	Sandėliukas	5,47
1.5.	Sandėliukas	6,5
1.6.	Sandėliukas	6,5
1.7.	Sandėliukas	6,5
1.8.	Sandėliukas	6,5
1.9.	Sandėliukas	6,5
1.10.	Sandėliukas	6,5
Iš viso pirmame aukšte:		66,21
Bendras pastato plotas		699,36
1.11	Automobilių stovėjimo vietos	55,16
1.12	Automobilių stovėjimo vietos	88,74
	Buitinių konteinerių statymo vieta	4,61


Buitinių atliekų konteineriai

0	2018 09	Projektinis pasiūlymas
LAIDA	DATA	LAIDOS STATUSAS, KEITIMO PRIEŽASTIS (JEI TAIKOMA)
KVAL. PATV. DOK. NR.	V. Klimavičiaus įmonė <small>V.Kudirkos g.1, LT-35201 Panevėžys, tel/fax +370 45 461831, el.p. valdas@infoklimald.lt</small>	
A095	PV	V.KLIMAVIČIUS
A095	PDV	V.KLIMAVIČIUS
STATYTOJAS IR (ARBA) UŽSAKOVAS:	UAB "PANINVEST" įm.k 300933593	
STATINIO PROJEKTO PAVADINIMAS:		Gyvenamosios paskirties (6.3 daugiabučių) pastatų Kranto g.44, 46, 48, 50, Panevėžyje, statybos projektas
DOKUMENTO PAVADINIMAS:		Cokolinio aukšto planas M1:100
DOKUMENTO ŽYMUO:		P/180215-PP-SA.B-01
LAIDA		0
LAPAS	LAPŲ	1 1

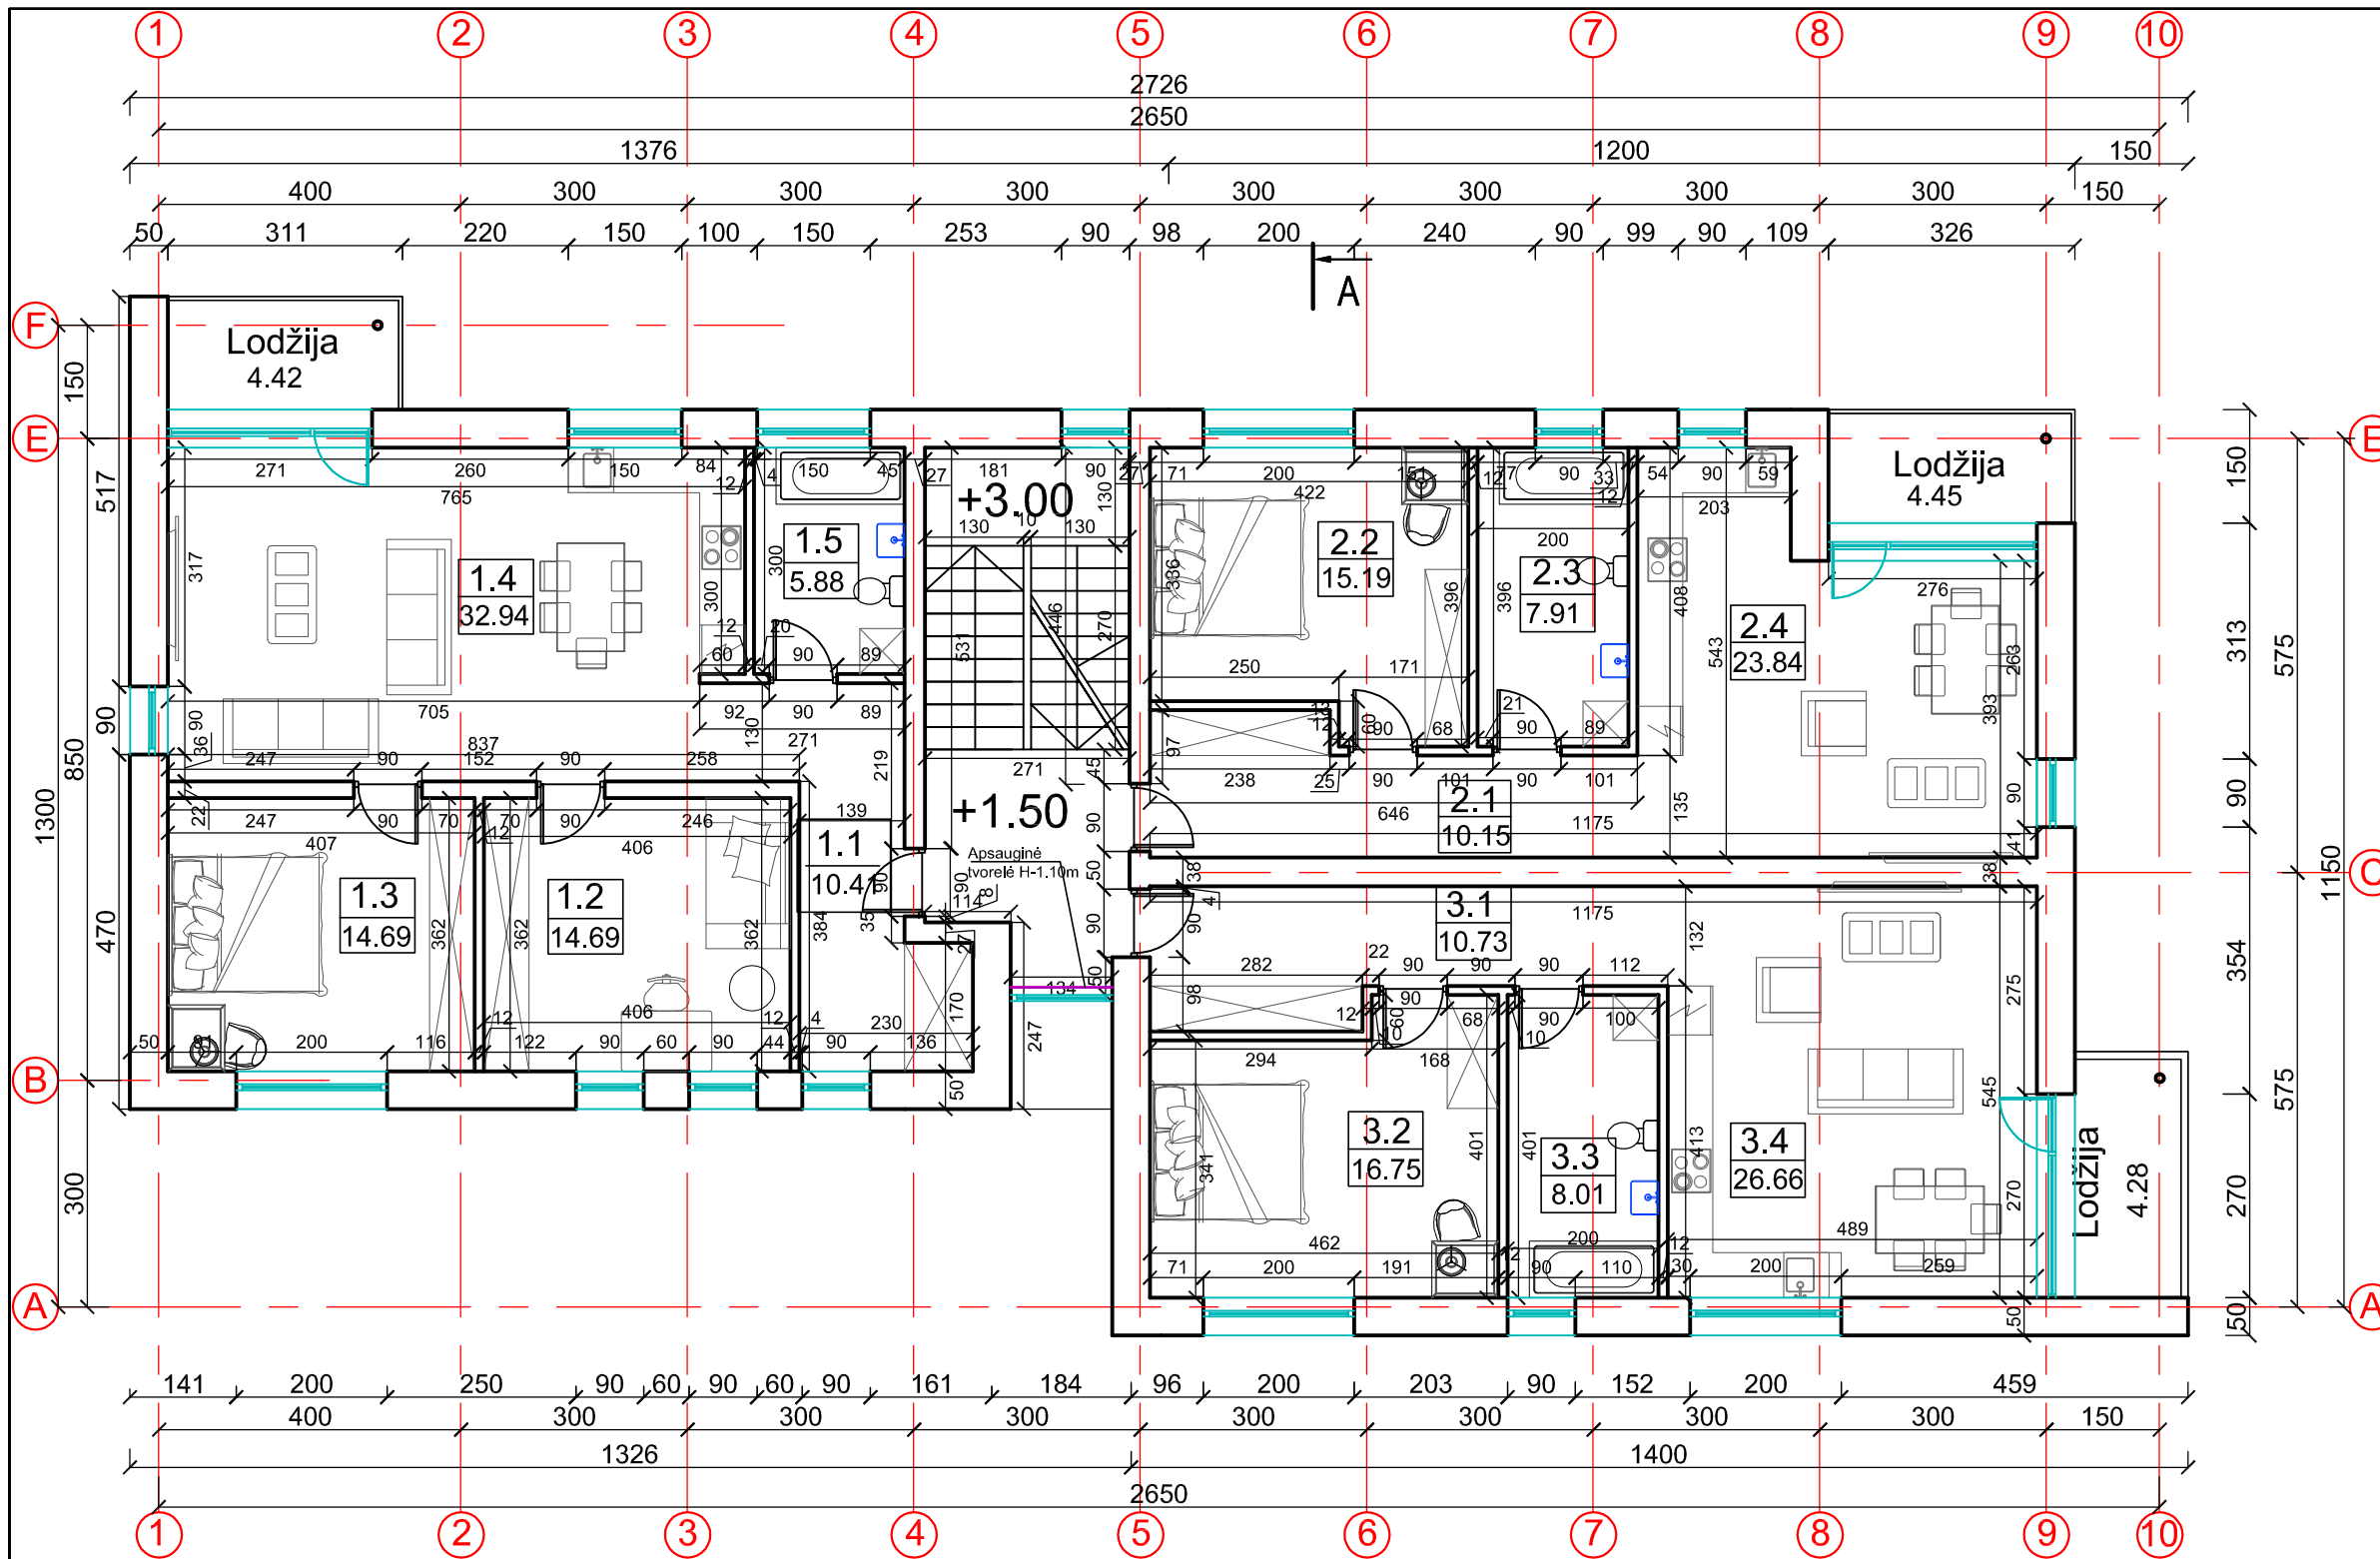


Nr.	Patalpa	Plotas m ²
Pirmas butas		
1.1.	Koridorius	10,41
1.2.	Kambarys	14,69
1.3.	Kambarys	14,69
1.4.	Svetainė-virtuvė-valgomasis	32,94
1.5.	Vonia-wc	5,88
	Lodžija	4,42
	Pirmo buto plotas:	83,03
Antras butas		
2.1.	Koridorius	10,15
2.2.	Kambarys	15,19
2.3.	Vonia-wc	7,91
2.4.	Svetainė-virtuvė-valgomasis	23,84
	Lodžija	4,5
	Antro buto plotas:	61,59
Trečias butas		
3.1.	Koridorius	10,73
3.2.	Kambarys	16,75
3.3.	Vonia-wc	8,01
3.4.	Svetainė-virtuvė-valgomasis	26,66
	Lodžija	4,28
	Trečio buto plotas:	66,43
	Bendras aukšto plotas:	211,05

0	2018 09	Projektinis pasiūlymas
LAIDA	DATA	LAIDOS STATUSAS, KEITIMO PRIEŽASTIS (JEI TAIKOMA)
KVAL. PATV. DOK. NR.	V. Klimavičiaus įmonė <small>V.Kudirkos g.1, LT-35201 Panevėžys, tel/fax +370 45 461831, el.p. valdas@infokimvald.lt</small>	
A095	PV	V.KLIMAVIČIUS
A095	PDV	V.KLIMAVIČIUS
STATYTOJAS IR (ARBA) UŽSAKOVAS:	UAB "PANINVEST" įm.k 300933593	
STATINIO PROJEKTO PAVADINIMAS:	Gyvenamosios paskirties (6.3 daugiabučių) pastatų Kranto g.44, 46, 48, 50, Panevėžyje, statybos projektas	
DOKUMENTO PAVADINIMAS:	LAIDA	
Pirmo aukšto planas M1:100		0
DOKUMENTO ŽYMUO:	LAPAS	LAPŲ
P/180215-PP-SA.B-02	1	1

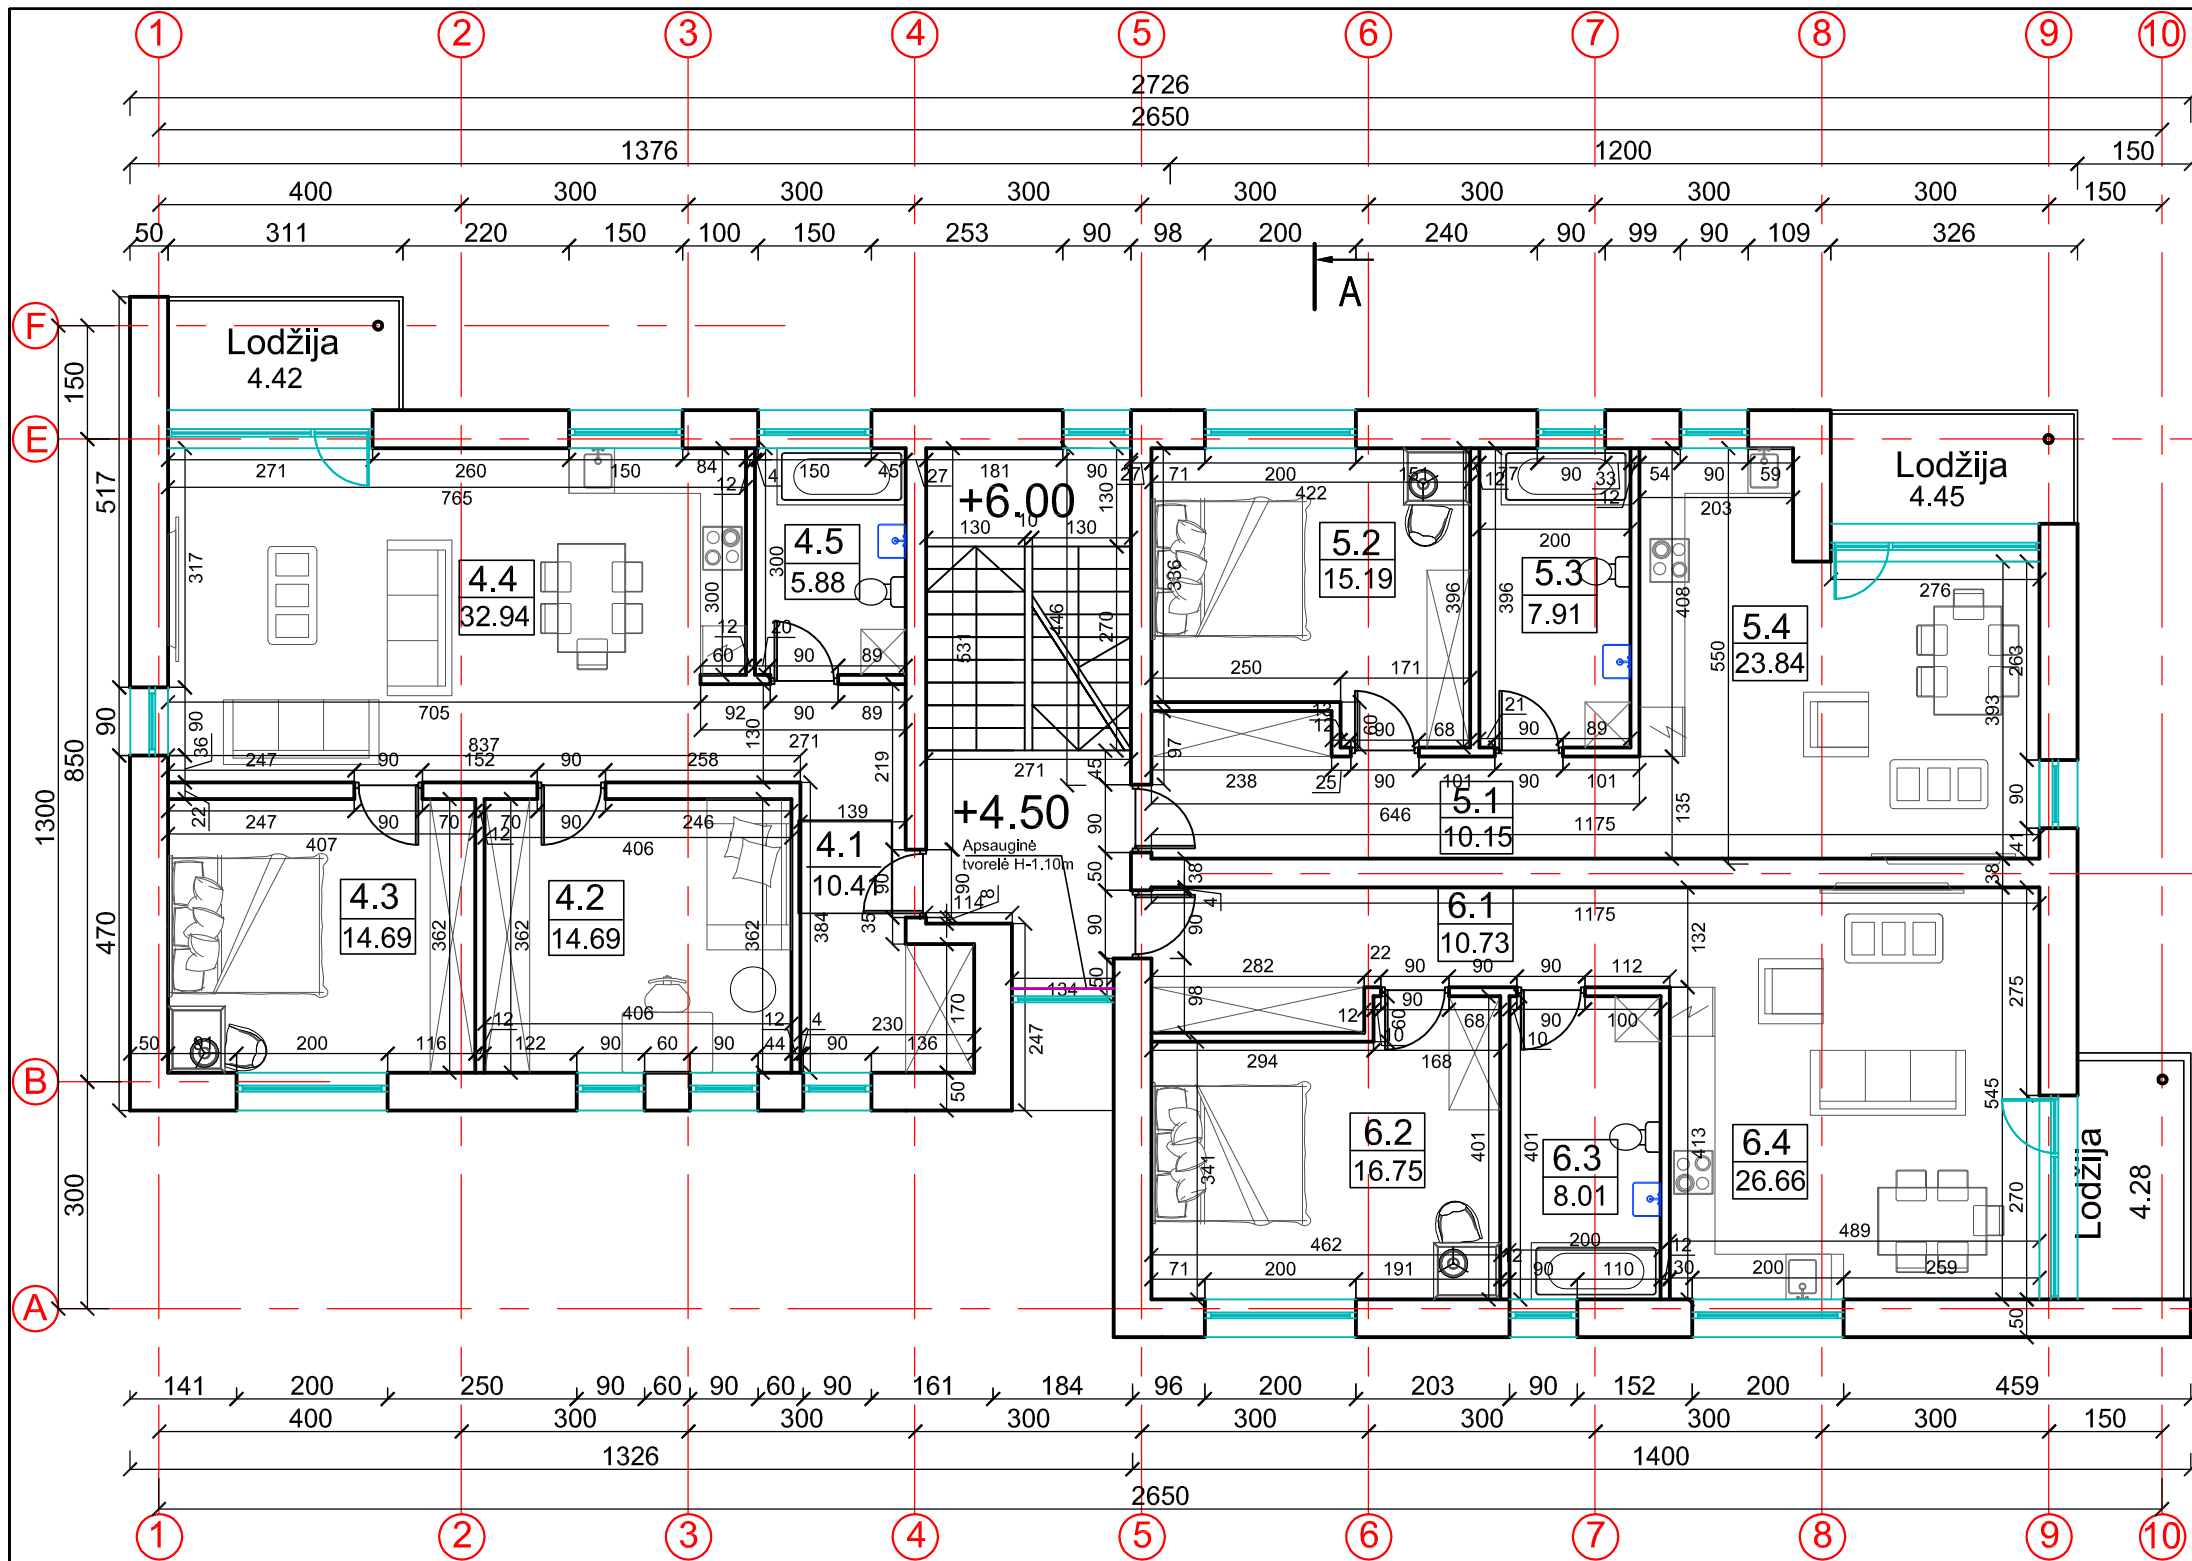




Nr.	Patalpa	Plotas m ²
Ketvirtas butas		
4.1.	Koridorius	10,41
4.2.	Kambarys	14,69
4.3.	Kambarys	14,69
4.4.	Svetainė-virtuvė-valgomasis	32,94
4.5.	Vonia-wc	5,88
	Lodžija	4,42
	Ketvirto buto plotas:	83,03
Penktas butas		
5.1.	Koridorius	10,15
5.2.	Kambarys	15,19
5.3.	Vonia-wc	7,91
5.4.	Svetainė-virtuvė-valgomasis	23,84
	Lodžija	4,5
	Penkto buto plotas:	61,59
Šeštasis butas		
6.1.	Koridorius	10,73
6.2.	Kambarys	16,75
6.3.	Vonia-wc	8,01
6.4.	Svetainė-virtuvė-valgomasis	26,66
	Lodžija	4,28
	Šešto buto plotas:	66,43
	Bendras aukšto plotas:	211,05

0	2018 09	Projektinis pasiūlymas
LAIDA	DATA	LAIDOS STATUSAS, KEITIMO PRIEŽASTIS (JEI TAIKOMA)
KVAL. PATV. DOK. NR.	V. Klimavičiaus įmonė <small>V.Kudirkos g.1, LT-35201 Panevėžys, tel/fax +370 45 461831, el.p. valdas@infokimvald.lt</small>	
A095	PV	V.KLIMAVIČIUS
A095	PDV	V.KLIMAVIČIUS
STATYTOJAS IR (ARBA) UŽSAKOVAS:	UAB "PANINVEST" įm.k 300933593	
STATINIO PROJEKTO PAVADINIMAS:		Gyvenamosios paskirties (6.3 daugiabučių) pastatų Kranto g.44, 46, 48, 50, Panevėžyje, statybos projektas
DOKUMENTO PAVADINIMAS:		Antro aukšto planas M1:100
DOKUMENTO ŽYMUO:		P/180215-PP-SA.B-03
LAIDA	LAPAS	LAPŲ
0	1	1

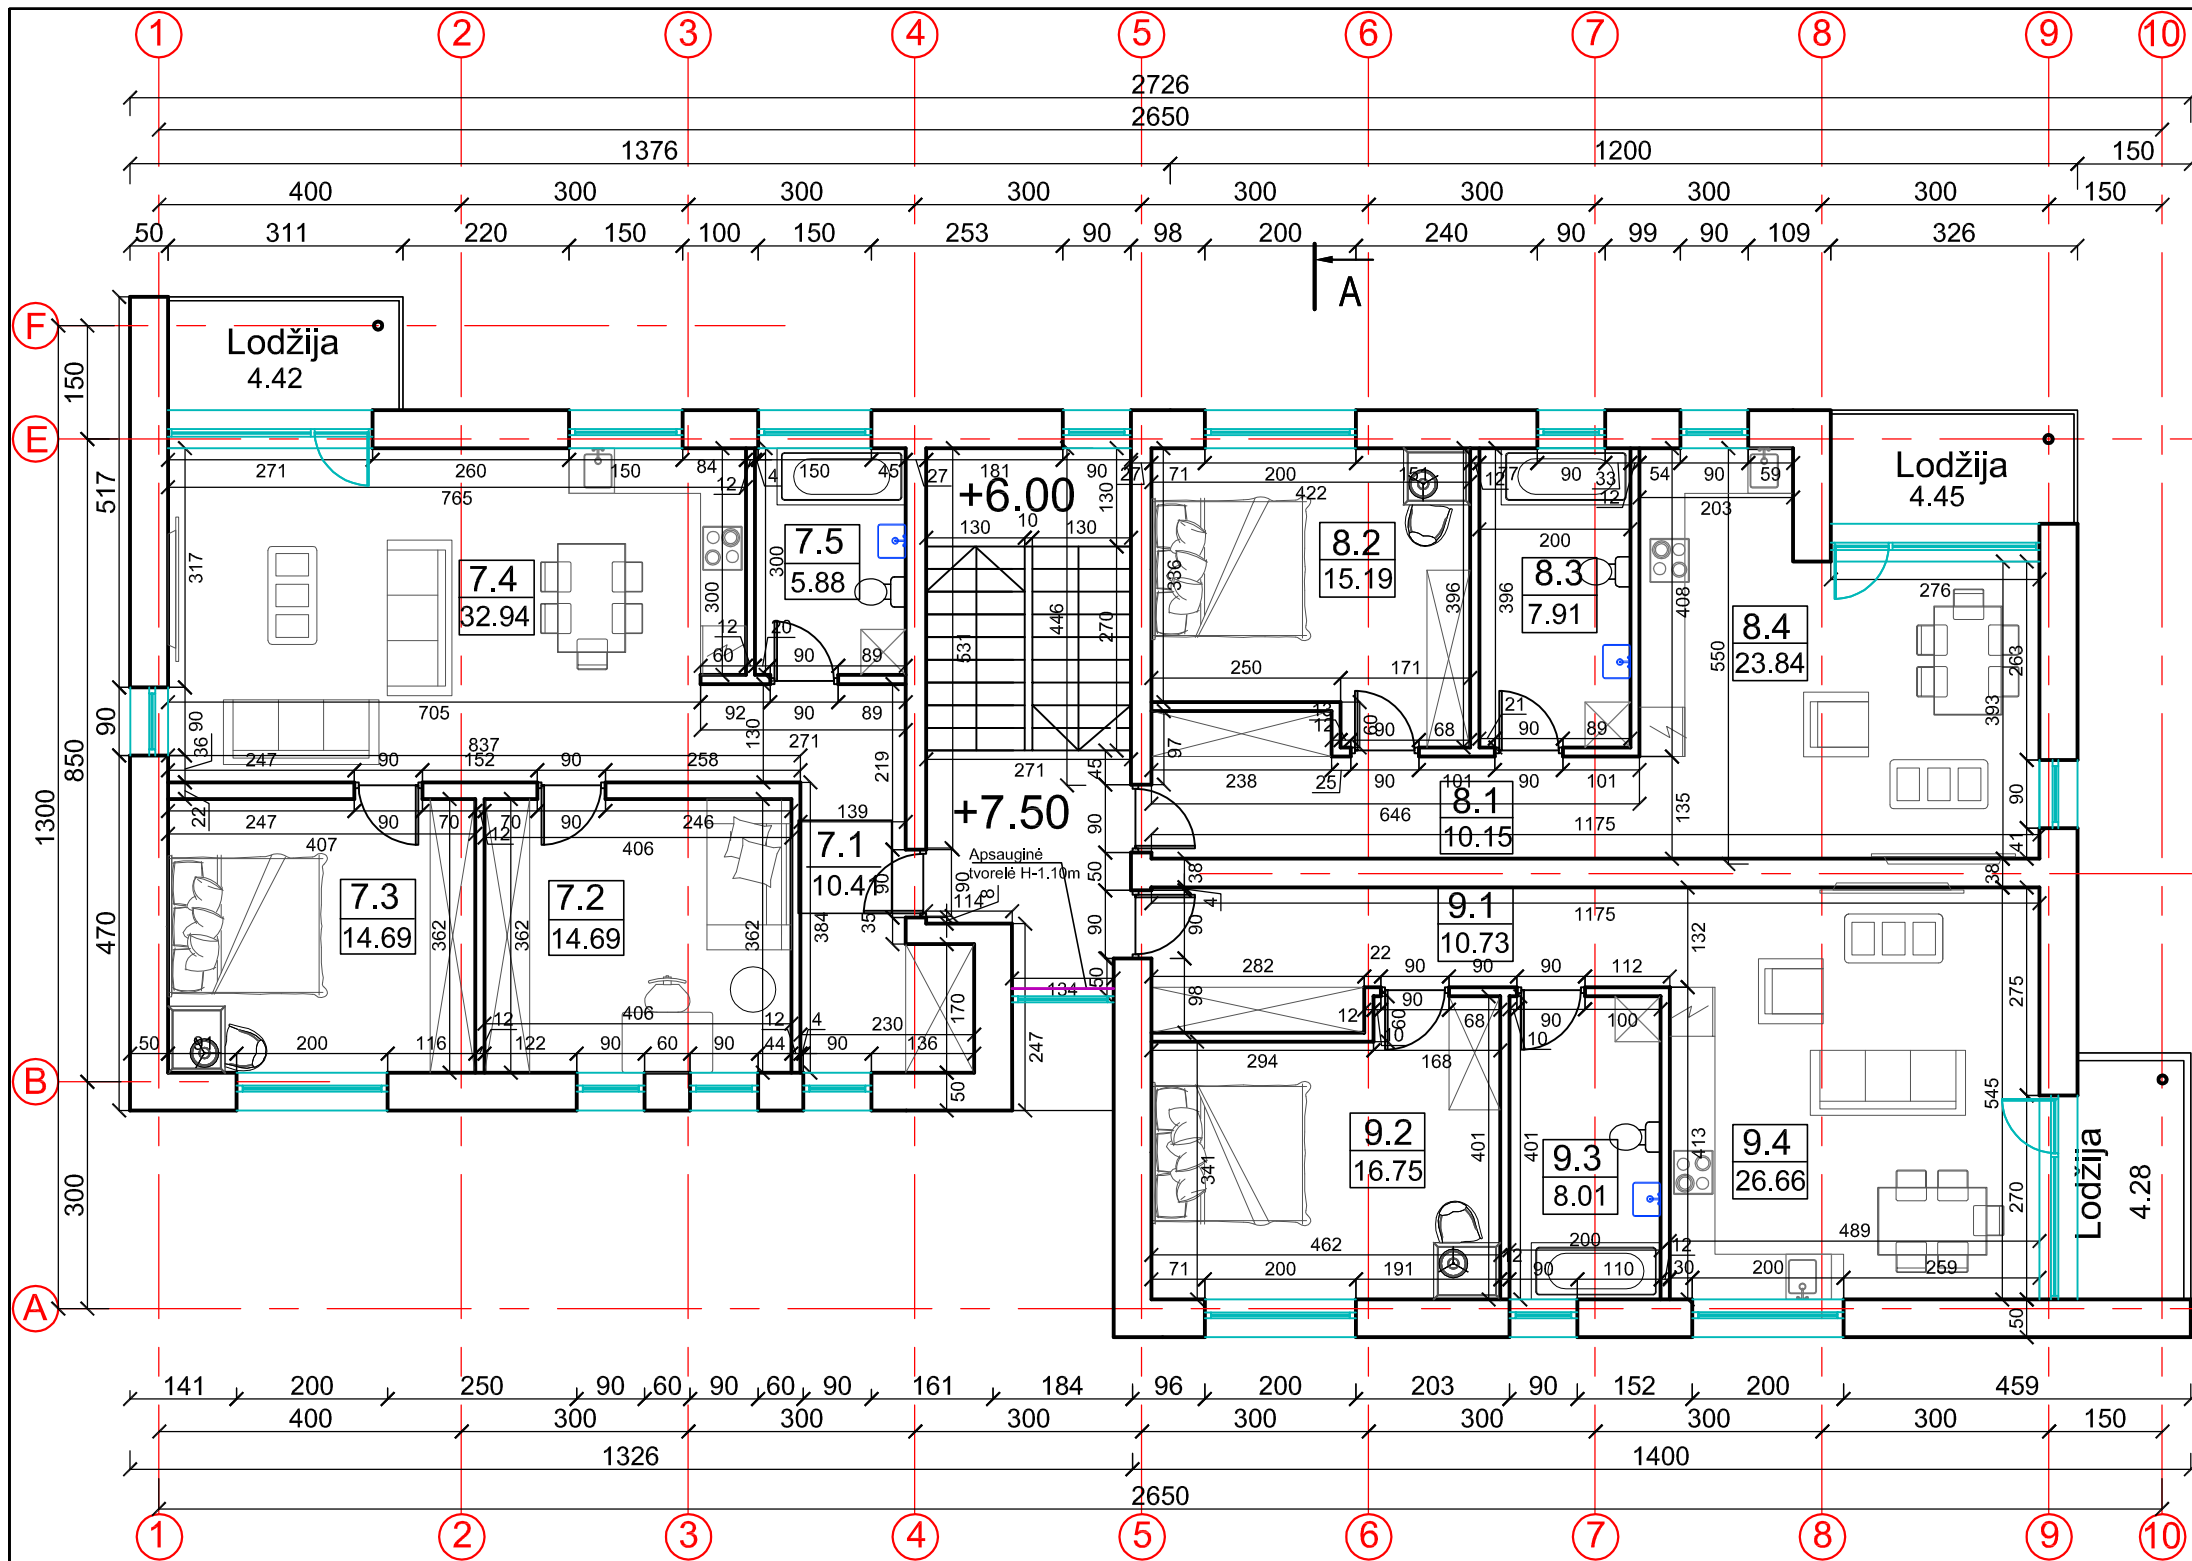


Nr.	Patalpa	Plotas m ²
Septintas butas		
7.1.	Koridorius	10,41
7.2.	Kambarys	14,69
7.3.	Kambarys	14,69
7.4.	Svetainė-virtuvė-valgomasis	32,94
7.5.	Vonia-wc	5,88
	Lodžija	4,42
Septinto buto plotas:		83,03
Aštuntas butas		
8.1.	Koridorius	10,15
8.2.	Kambarys	15,19
8.3.	Vonia-wc	7,91
8.4.	Svetainė-virtuvė-valgomasis	23,84
	Lodžija	4,5
Aštunto buto plotas:		61,59
Devintas butas		
9.1.	Koridorius	10,73
9.2.	Kambarys	16,75
9.3.	Vonia-wc	8,01
9.4.	Svetainė-virtuvė-valgomasis	26,66
	Lodžija	4,28
Devinto buto plotas:		66,43
Bendras aukšto plotas:		211,05

0	2018 09	Projektinis pasiūlymas
LAIDA	DATA	LAIDOS STATUSAS, KEITIMO PRIEŽASTIS (JEI TAIKOMA)
KVAL. PATV. DOK. NR.	V. Klimavičiaus įmonė <small>V.Kudirkos g.1, LT-35201 Panevėžys, tel/fax +370 45 461831, el.p. valdas@infokimvald.lt</small>	
A095	PV	V.KLIMAVIČIUS
A095	PDV	V.KLIMAVIČIUS
STATYTOJAS IR (ARBA) UŽSAKOVAS:	UAB "PANINVEST" įm.k 300933593	
STATINIO PROJEKTO PAVADINIMAS:		Gyvenamosios paskirties (6.3 daugiabučių) pastatų Kranto g.44, 46, 48, 50, Panevėžyje, statybos projektas
DOKUMENTO PAVADINIMAS:		Trečio aukšto planas M1:100
DOKUMENTO ŽYMUO:		P/180215-PP-SA.B-04
LAPAS	LAPŲ	
1	1	

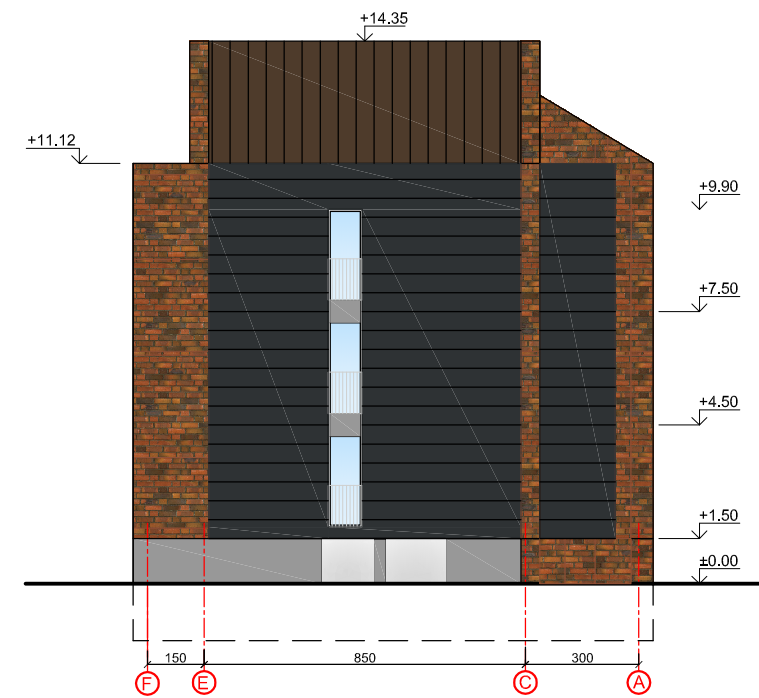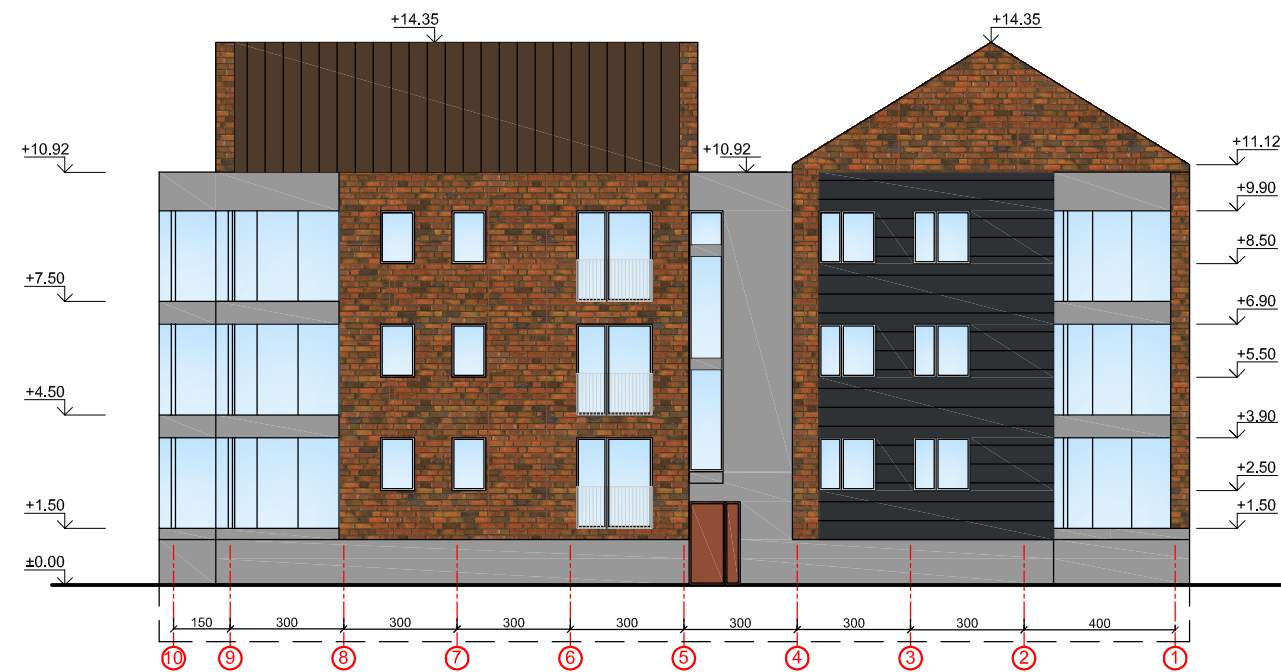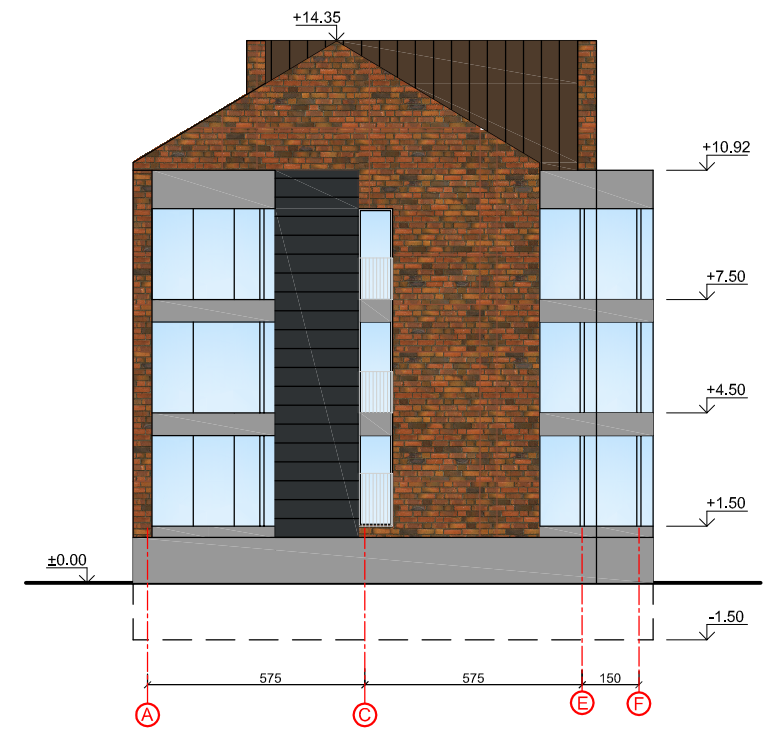


0	2018 09	Projektinis pasiūlymas		STATINIO PROJEKTO PAVADINIMAS:	
LAIDA	DATA	LAIDOS STATUSAS, KEITIMO PRIEŽASTIS (JEI TAIKOMA)		Gyvenamosios paskirties (6.3 daugiabučių) pastatų Kranto g.44, 46, 48, 50, Panevėžyje, statybos projektas	
KVAL. PATV. DOK. NR.	V. Klimavičiaus įmonė <small>V.Kudirkos g.1, LT-35201 Panevėžys, tel/fax +370 45 461831, el.p. valdas@infoklimald.lt</small>		DOKUMENTO PAVADINIMAS:		
A095	PV	V.KLIMAVIČIUS	<i>[Signature]</i>	Fasadai tarp ašių 1-10, 10-1, A-F, F-A. M1:200	
A095	PDV	V.KLIMAVIČIUS	<i>[Signature]</i>	DOKUMENTO ŽYMUO:	
LT	STATYTOJAS IR (ARBA) UŽSAKOVAS:		P/180215-PP-SA.B-05		LAPAS
	UAB "PANINVEST" įm.k 300933593				LAPŲ
				1	1

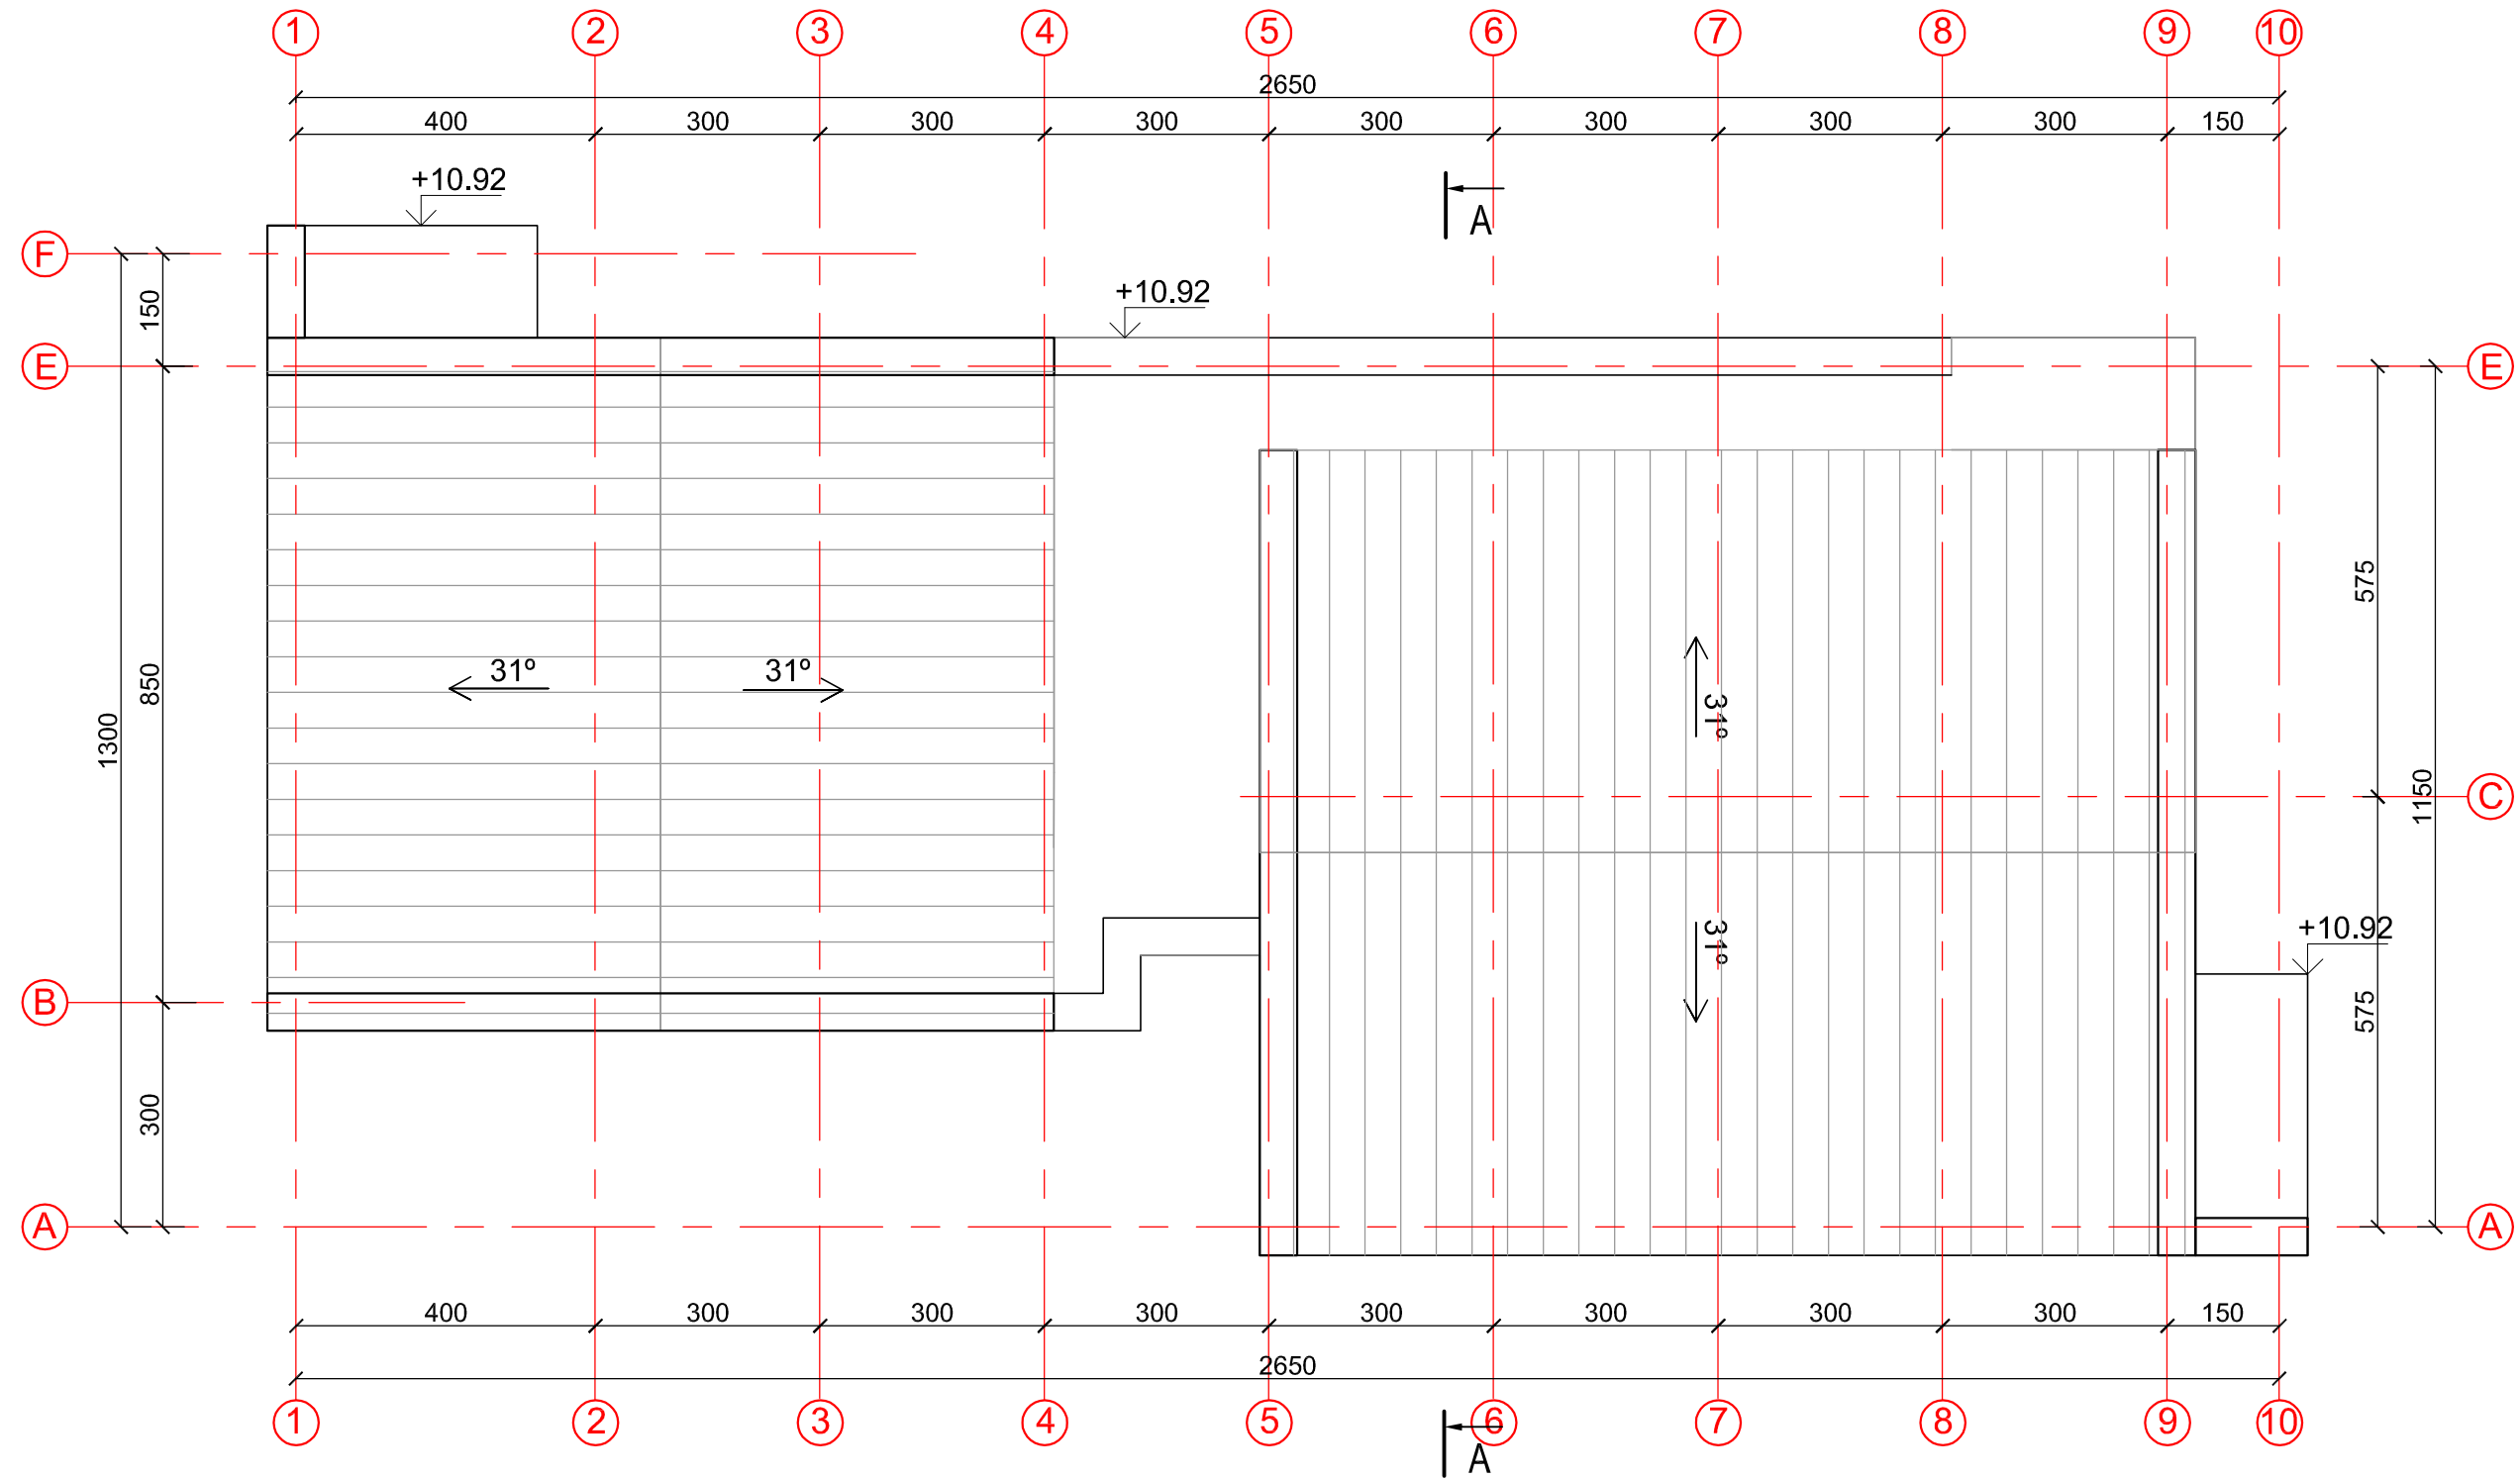

0	2018 09	Projektinis pasiūlymas		STATINIO PROJEKTO PAVADINIMAS:	
LAIDA	DATA	LAIDOS STATUSAS, KEITIMO PRIEŽASTIS (JEI TAIKOMA)			
KVAL. PATV. DOK. NR.	V. Klimavičiaus įmonė <small>V.Kudirkos g.1, LT-35201 Panevėžys, tel/fax +370 45 461831, el.p. valdas@infoklimvald.lt</small>			Gyvenamosios paskirties (6.3 daugiabučių) pastatų Kranto g.44, 46, 48, 50, Panevėžyje, statybos projektas	
A095	PV	V.KLIMAVIČIUS	<i>[Signature]</i>	DOKUMENTO PAVADINIMAS:	LAIDA
A095	PDV	V.KLIMAVIČIUS	<i>[Signature]</i>	Stogo planas M1:100	0
LT	STATYTOJAS IR (ARBA) UŽSAKOVAS: UAB "PANINVEST" įm.k 300933593			DOKUMENTO ŽYMUO:	LAPAS LAPŲ
				P/180215-PP-SA.B-06	1 1

PJŪVIS A - A

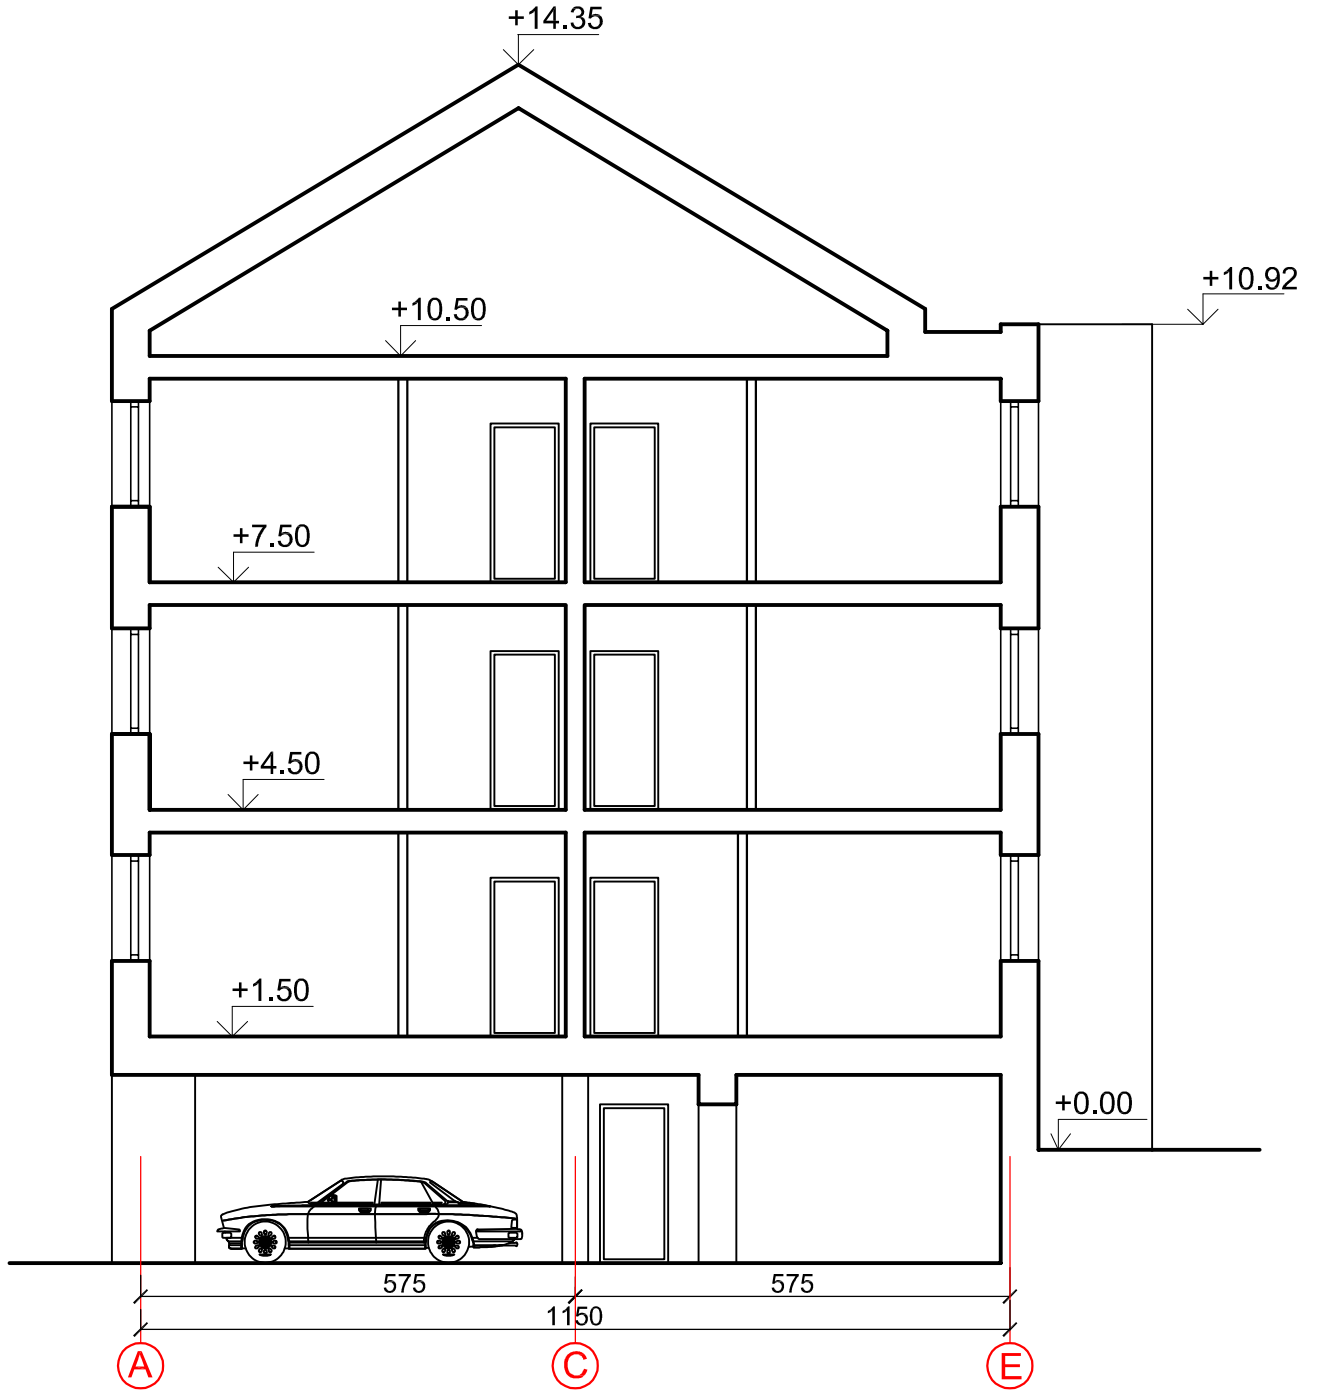

0	2018 09	Projektinis pasiūlymas			
LAIDA	DATA	LAIDOS STATUSAS, KEITIMO PRIEŽASTIS (JEI TAIKOMA)			
KVAL. PATV. DOK. NR.	V. Klimavičiaus įmonė <small>V.Kudirkos g.1, LT-35201 Panevėžys, tel/fax +370 45 461831, el.p. valdas@infoklimvald.lt</small>		STATINIO PROJEKTO PAVADINIMAS: Gyvenamosios paskirties (6.3 daugiabučių) pastatų Kranto g.44, 46, 48, 50, Panevėžyje, statybos projektas		
A095	PV	V.KLIMAVIČIUS	DOKUMENTO PAVADINIMAS: Pjūvis A - A M1:100	LAIDA	
A095	PDV	V.KLIMAVIČIUS		0	
LT	STATYTOJAS IR (ARBA) UŽSAKOVAS: UAB "PANINVEST" įm.k 300933593		DOKUMENTO ŽYMUO: P/180215-PP-SA.B-07	LAPAS	LAPŪ
				1	1