




OBJEKTAS	DVIBUČIO GYVENAMOJO NAMO VILNIAUS R. SAV., AVIŽIENIŲ SEN., PIKUTIŠKIŲ K., BRAŠKIŲ G. 10, STATYBOS PROJEKTAS
ADRESAS	VILNIAUS R. SAV., AVIŽIENIŲ SEN., PIKUTIŠKIŲ K., BRAŠKIŲ G. 10
ŽEMĖS SKLYPO KADASTRO NUMERIS	4103/0100:274 AVIŽIENIŲ K.V.
UŽSAKOVAS / STATYTOJAS	C.A.M
STADIJA	TECHNINIS DARBO PROJEKTAS
STATINIO STATYBOS RŪŠIS	NAUJA STATYBA
STATINIO KATEGORIJA	NEYPATINGAS
LAIDA	0
DALYS	PRIEŠPROJEKTINIAI PASIŪLYMAI

PROJEKTUOTOJAS: UAB „MAK GROUP“ Į.K. 302735585 ĮMONĖS VADOVAS: ROKAS MASAITIS	
PROJEKTO VADOVAS. ATESTATO NR.: A2196 MINDAUGAS MAKSVYTIS	
UŽSAKOVAS - STATYTOJAS C.A.M.	
	REG. NR.: MAK 01180601 PP

UAB "MAK GROUP" Adr.: L. Zamenhofo g. 5, Kaunas Įm. kodas: 302735585 PVM. K. LT 100006728010 Bankas: AB DNB bankas A/s LT364010042502942241 Tel.: +37068398769 info@makgroup.eu www.makgroup.eu	KAUNAS 2018
---	-------------

PROJEKTO SUDĖTIES ŽINIARŠTIS

EIL. NR.	BYLOS ŽYMUO	PAVADINIMAS	LAPŲ SKAIČIUS
1	2	3	4
1.	TDP-PP	Titulinis	1
2.	TDP-PP	Projekto dalies sudėties žiniaraštis	1
3.	Brėžiniai	Aiškinamasis raštas	2
		Sklypo plano su gretima urbanistine aplinka planas	1
		Pirmo aukšto planas	1
		Antro aukšto planas	1
		Pjūvis 1-1	1
		Fasadai	3
		Vizualizacijos su gretima urbanistine aplinka	1

0	2018-06-01	Projektinių pasiūlyimų patvirtinimui		
Laidos Nr.	Data	Pakeitimo aprašas. Priežastis		
KVAL. DOK. NR.		UAB MAK GROUP Įm.k. 302735585 Adr.: L. Zamenhofo g. 5, Kaunas Tel.: +37068398769 El. paštas: info@makgroup.eu www.makgroup.eu	Statinio projekto pavadinimas Dvibučio gyvenamojo namo Vilniaus r. sav., Avižienių sen., Pikutiškių k., Braškių g. 10 sen., statybos projektas	
A2196	PV	Mindaugas Maksvytis	Statinio Nr. ir pavadinimas. Dokumento pavadinimas SUDĖTIES ŽINIARAŠTIS. PROJEKTINIAI PASIŪLYMAI	Laida 0
KALBOS TRUMP. LT	Statytojas/užsakovas C.A.M.	Dokumento žymuo MAK 01180601-01-TDP-PP	Lapas 1	Lapų 1

AIŠKINAMASIS RAŠTAS

STATINIO PROJEKTO PAVADINIMAS:

Dvibučio gyvenamojo namo Vilniaus r. sav., Avižienių sen., Pikutiškių k., Braškių g. 10, statybos projektas

STATYBOS VIETA:

Vilniaus r. sav., Avižienių sen., Pikutiškių k., Braškių g. 10

Vadovaujantis STR 1.01.08:2002 "Statinio statybos rūšys", – nauja statyba. Kategorija – neypatingas statinys.

Projekto rengimo pagrindas:

1. Projektavimo užduotis;
2. Projektas parengtas projektavimui naudojant programinę įrangą:
 - „Google docs“ – nemokama
 - LibreCAD – nemokama
 - QCAD – nemokama
 - PDFzorro – nemokama

Projektuojamas objektas yra adresu Vilniaus r. sav., Avižienių sen., Pikutiškių k., Braškių g. 10 (sklypo kad.nr. 4103/0100:274). Sklypo plotas 1500 m². Daikto pagrindinė naudojimo paskirtis – Gyvenamosios paskirties (vieno buto) pastatas. Žemės sklypo naudojimo būdas – vienbučių ir dvibučių gyvenamųjų pastatų teritorijos.

Gyvenamojo namo techniniai rodikliai	
Rodiklio pavadinimas	Mato kiekis,vnt.
1. Butų skaičius	2
2. Bendrasis plotas	390,23 m ²
2.1 Pastato naudingasis plotas	303,02 m ²
3. Pastato tūris	1943,00 m ³
4. Aukštų skaičius	2 vnt.
5. Pastato aukštis	8,50 m
Energetinio naudingumo klasė	A+


Projektuojamas gyvenamosios paskirties dviejų butų namas. Namas projektuojamas centrinėje sklypo dalyje. Įvažiavimas planuojamas iš šiaurinės pusės iš Braškių g. Automobilių stovėjimo vieta numatyta šalia namo: 5 automobilių stovėjimo vietos lauke ir 2 garaže. Viso 7 automobilių stovėjimo vietos. Likusioji sklypo dalis apželdinama vėja, bei įrengiami praėjimai prie pastatų.

Gauti visi privalomi sutikimai ir susitarimai dėl trečiųjų asmenų interesų.

Statinio grindų lygio altitudė 183,70 yra pakankama dėl galimos potvynio rizikos. Statytojas informuotas dėl galimų potvynio padarinių.

Dvibutis gyvenamasis namas projektuojamas dviejų aukštų, dvišlaičiu stogu su sutapdinto stogo garažu.

Pastate planuojami Bute A: pirmame aukšte –holas, san.mazgas, drabužinė,

0	2018-06-01	Projektinių pasiūlymų patvirtinimui		
Laidos Nr.	Data	Pakeitimo aprašas. Priežastis		
KVAL. DOK. NR.		UAB MAK GROUP Im.k. 302735585 Adr.: L. Zamenhofo g. 5, Kaunas Tel.: +37068398769 El. paštas: info@makgroup.eu www.makgroup.eu	Statinio projekto pavadinimas Dvibučio gyvenamojo namo Vilniaus r. sav., Avižienių sen., Pikutiškių k., Braškių g. 10, statybos projektas	
A2196	PV	Mindaugas Maksvytis	Statinio Nr. ir pavadinimas. Dokumento pavadinimas AIŠKINAMASIS RAŠTAS. PROJEKTINIAI PASIŪLYMAI	Laida
				0
KALBOS TRUMP. LT	Statytojas/užsakovas C.A.M.		Dokumentu žymuo MAK 01180601-01-TDP-AR.PP	Lapas 1
				Lapų 2

virtuvė/valgomasis/svetainė, darbo kambarys, garažas, sandėliukas; antrame aukšte – koridorius, 3 kambariai, vonia, drabužinė;

Bute B: pirmame aukšte – holas, san.mazgas, drabužinė, virtuvė/valgomasis/svetainė, darbo kambarys, garažas, sandėliukas; antrame aukšte – koridorius, 3 kambariai, vonia, drabužinė;

virtuvė, svetainė su valgomoju, koridorius, miegamasis, drabužinė, vonios kambarys, 2 kambariai, WC/dušinė, WC, sandėliukas, garažas.

Pastatų aitvarų elementų tipai ir medžiagos:

Išorinės sienos: Blokelių mūras, apšiltinimo sluoksnis, apdaila – keraminės čerpės ir struktūrinis tinkas;

Vidinės sienos: Blokelių mūras, apdaila – tinkas, glaistas, dažai.


Grindys ant grunto: Grindų danga, armuotas išlyginamasis sluoksnis, šilumos izoliacija, hidroizoliacija, stambus sutankintas smėlis.




Stogas: čerpės.

Inžineriniai tinklai vandentiekio ir nuotekų dalis, elektros tinklai, dujų atvadai ir kt. inžineriniai tinklai iki pastatų projektuojami atskirais projektais.

Sienos atitinka „C“ garso klasę.

Energetinė klasė „A+“.

0	2018-06-01	Projektinių pasiūlymų patvirtinimui		
Laidos Nr.	Data	Pakeitimo aprašas. Priežastis		
KVAL. DOK. NR.		UAB MAK GROUP Įm.k. 302735585 Adr.: L. Zamenhofo g. 5, Kaunas Tel.: +37068398769 El. paštas: info@makgroup.eu www.makgroup.eu	Statinio projekto pavadinimas Dvibučio gyvenamojo namo Vilniaus r. sav., Avižienių sen., Pikutiškių k., Braškių g. 10, statybos projektas	
A2196	PV	Mindaugas Maksvytis	Statinio Nr. ir pavadinimas. Dokumento pavadinimas AIŠKINAMASIS RAŠTAS. PROJEKTINIAI PASIŪLYMAI	Laida
				0
KALBOS TRUMP. LT	Statytojas/užsakovas C.A.M.		Dokumento žymuo MAK 01180601-01-TDP-AR.PP	Lapas 2
				Lapų 2

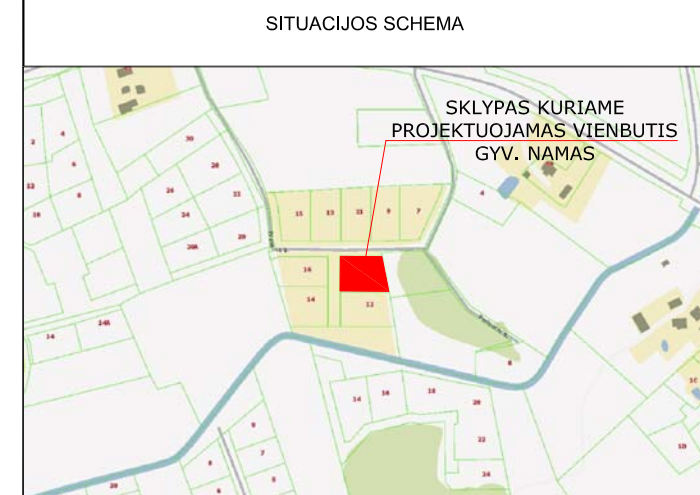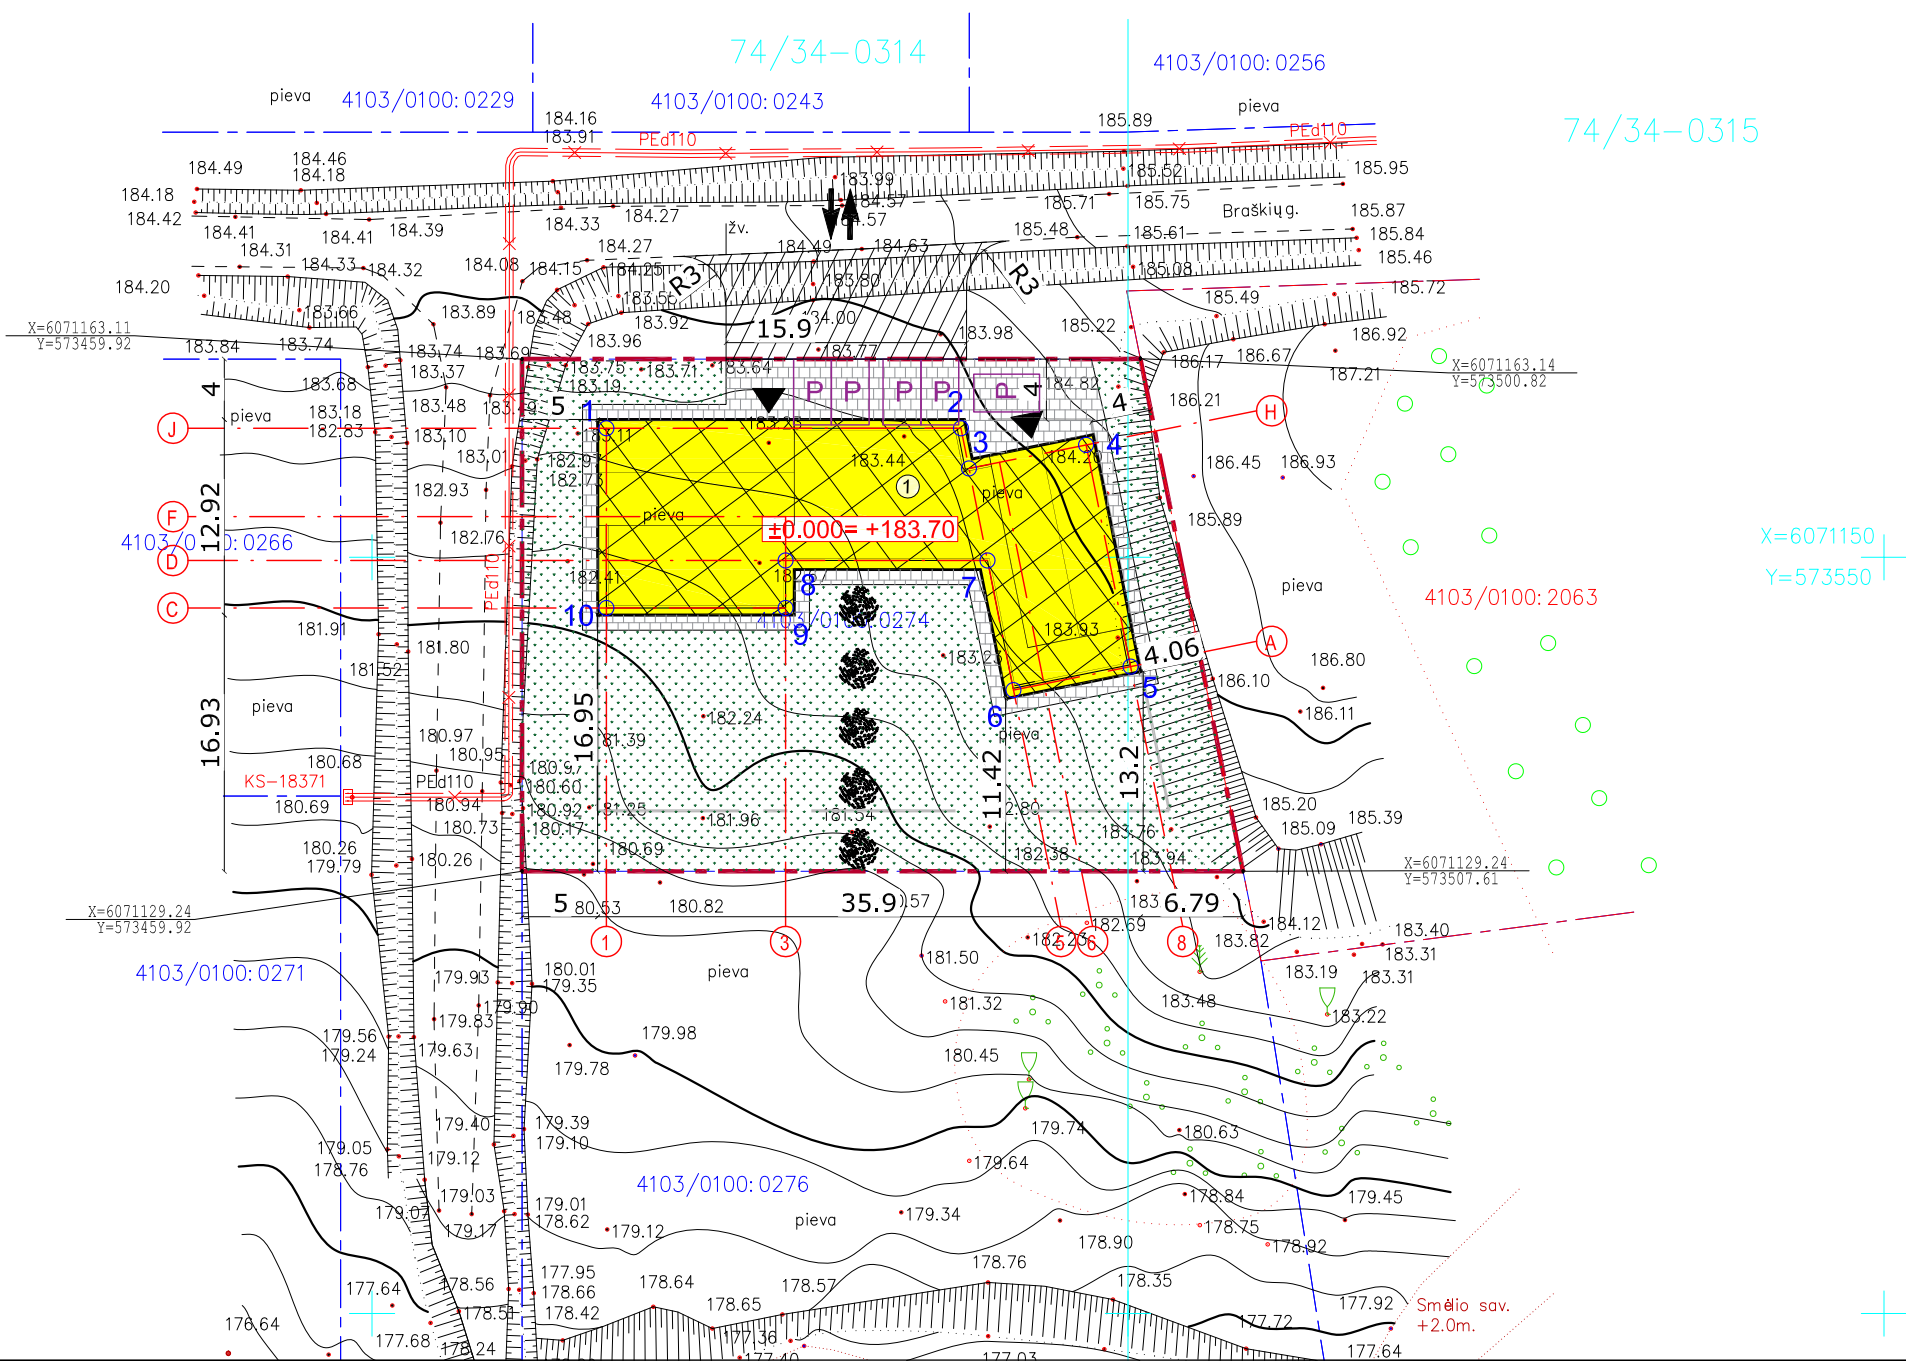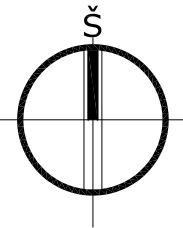

DVIBUČIO GYVENAMOJO NAMO BRAŠKIŲ G. 10, TECHNINIAI RODIKLIAI

Eilės nr.	Pavadinimas	Mat. vnt.	Kiekis
1.1	Pastato paskirties rodikliai (gamybos, kitos planuojamos ūkinės veikos, paslaugų apimtis, butų, vietų, lovų, aptarnaujamų žmonių skaičius, kiti rodikliai).		
1.2	Pastato bendras plotas. *	m ²	390,23
1.3	Pastato naudingas plotas. *	m ²	303,02
1.4	Pastato tūris *	m ³	1943,00
1.5	Aukštų skaičius. *	vnt.	2
1.6	Pastato aukštis. *	m	8,50
1.7	Butų skaičius (gyvenamajame name), iš jų:	vnt.	2
1.7.1	1 kambario	vnt.	-
1.7.2	2 ir daugiau kambarių.	vnt.	2
1.8	Energetinio naudingumo klasė [5.41]		A+
1.9	Statinio atsparumo ugniai laipsnis		II
1.10	Pastato (patalpų) akustinio komforto sąlygų klasė. [5.38]; [5.43]		C
1.11	Kiti specifiniai pastato rodikliai.		

SUTARTINIAI DANGŲ ŽYMĖJIMAI

	Trinkelėlių danga	268 m ²
	Veja	872 m ²

SUTARTINIAI ŽYMĖJIMAI		SKLYPO TECHNINIAI RODIKLIAI			
	Projektuojamas dvibutis gyv. namas				
①	Projektuojamas dvibutis gyv. namas	Eil.Nr.	Pavadinimas	Projektuojami	Reglamenuojami*
	Stogo kontūras	1.	Sklypo plotas	m ²	1500
	Sklypo riba	2.	Sklypo užstatymo tankumas	%	24
	Statybos riba	3.	Sklypo užstatymo intensyvumas	%	26
	Projektuojamas įėjimas į pastatą	4.	Statiniai užimtas žemės sklypo plotas	m ²	361
	Projektuojamas įvažiavimas į sklypą	5.	Apželdintas žemės plotas	%	58
	Projektuojama automobilio stovėjimo vieta	6.	Automobilių stovėjimo vietų skaičius	vnt.	7
	Įvažia				

*Maksimalūs nustatomi pagal detaliojo plano reikalavimus.
 **Minimalus pagal Lietuvos Respublikos aplinkos ministro 2007 m. gruodžio 21 d. įsakymas Nr. D1-694 „Dėl Atskirųjų rekreacinės paskirties želdynų plotų normų ir Priklausomųjų želdynų normų (plotų) nustatymo tvarkos aprašo patvirtinimo“ priedą.).
 ***Minimalus nustatomas pagal STR 2.06.04:2014 "Gatvės ir vietinės reikšmės keliai. Bendrieji reikalavimai", 30 lentelę. Butui viena automobilio stovėjimo vieta garaže ir dvi lauke.

- Pastabos:
- Koordinacių sistema LKS-94, aukščių sistema - LAS 07.
 - Nurodytos projektuojamo pastato ašių susikirtimo taškų koordinatės (žiūrėti pagal SA dalį).
 - Projektuojama altitudė 0.00 lygi pirmo aukšto grindų lygiui.
 - Matmenys duoti metrais, tikslinami statybos darbų eigoje pagal esamą situaciją.

AŠIŲ SUSIKIRTIMO KOORDINATĖS

Taško nr.	X	Y	Taško nr.	X	Y
1	6071158.53	573465.50	6	6071141.22	573492.43
2	6071158.54	573488.95	7	6071149.79	573490.71
3	6071155.87	573489.49	8	6071149.79	573477.35
4	6071157.43	573497.23	9	6071146.64	573477.35
5	6071142.77	573500.17	10	6071146.65	573465.50


KVAL. DOK. NR. **mac** group

UAB MAK GROUP
 Įm.k. 302735585
 Adr.: L. Zamenhofo g. 5, Kaunas
 Tel.: +37068398769
 El. paštas: info@makgroup.eu
 www.makgroup.eu


Statytojas/Užsakovas
C. A. M.

Statinio projekto pavadinimas
 DVIBUČIO GYVENAMOJO NAMO VILNIAUS R. SAV., AVIŽIENIŲ SEN., PIKUTIŠKIŲ K., BRAŠKIŲ G. 10 STATYBOS PROJEKTAS.

Statinio Nr. ir pavadinimas. Dokumento pavadinimas	LAIDA
ARCHITEKTŪRINĖ DALIS SKLYPO PLANAS M1:500	0
Dokumento žymuo MAK 01180601-01-TDP- SP.B-01	LAPAS
	1 1

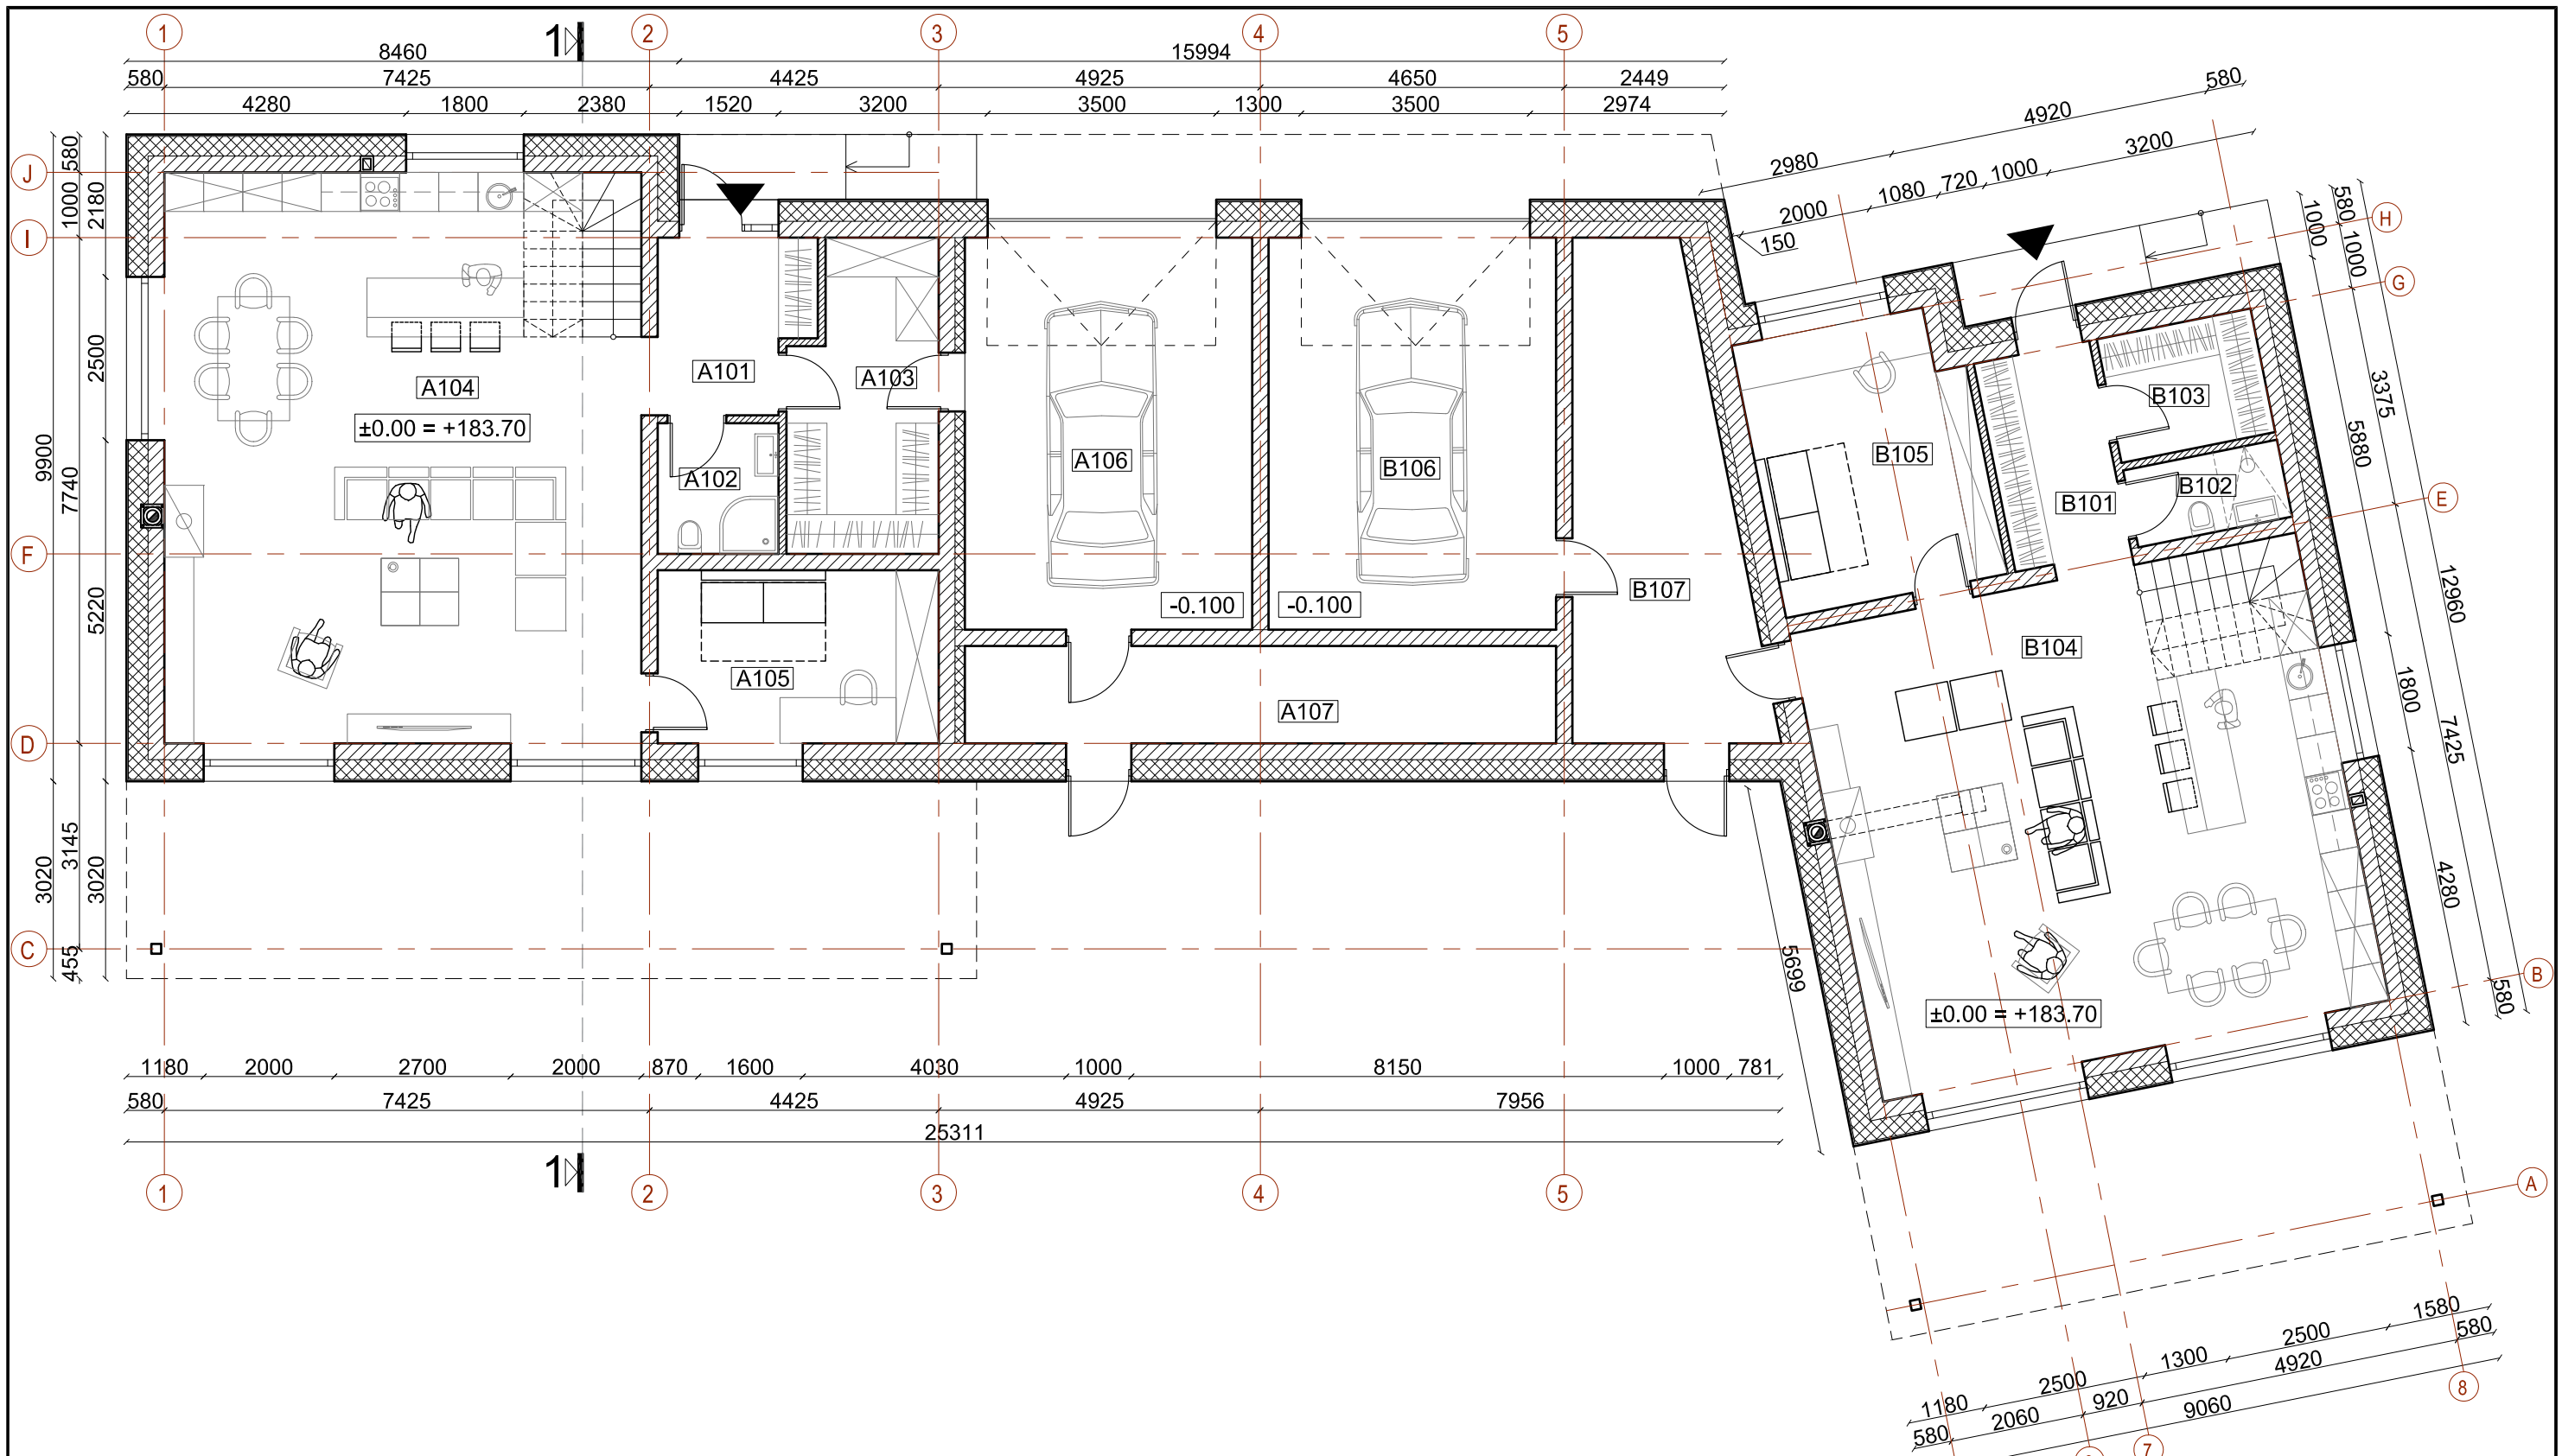


Dvibučio gyvenamojo namo Braškių g. 10 pirmo aukšto patalpų eksplikacija						Žymėjimas		0 2018-06-01 Statybos leidimui, konkursui ir statybai	
Nr.	Pavadinimas	Plotas	Nr.	Pavadinimas	Plotas			Laidos Nr.	Data
A101	Holas	6.26 m ²	B101	Holas	6.15 m ²	Vidaus pertvaros (120 mm)		KVAL. DOK. NR.	2018-06-01
A102	San. mazgas	3.70 m ²	B102	San. mazgas	2.88 m ²	Keraminių blokelių mūras (250 mm)			
A103	Drabužinė	10.28 m ²	B103	Drabužinė	4.63 m ²	Termoizoliacinis sluoksnis - polistirolas (300 mm / 150 mm)			
A104	Virtuvė / valgomasis / svetainė	63.21 m ²	B104	Virtuvė / valgomasis / svetainė	56.65 m ²	Pastabos:		A 2196	PV
A105	Darbo kambarys	11.40 m ²	B105	Darbo kambarys	14.23 m ²	1. Atitūdė 0.00 atitinka pirmo aukšto grindų lygį.		A 2196	PDV SA
A106	Garažas	26.40 m ²	B106	Garažas	26.40 m ²	2. Išmatavimai nurodyti milimetrais, atitūdės - metrais.		ARCH.	Eglė Kelertaitė
A107	Sandėliukas	14.66 m ²	B107	Sandėliukas	19.75 m ²	3. Gyvenamajame name įrengiama automobilių saugykla (garažas) ir sandėliukas, kurios nuo kitų patalpų atskiriamos ne mažesnio kaip EI 45 atsparumo ugniai pertvaromis ir ne mažesnio kaip REI 45 atsparumo ugniai perdangomis, EW30-C0 klasės durimis. Gaisrinės saugos sprendiniai detaliau aprašyti aiškinamajame rašte.		KALBOS TRUMP. LT	Statytojas/Užsakovas C. A. M.
Buto A pirmo aukšto plotas		135.91 m ²	Buto B pirmo aukšto plotas		130.69 m ²			Statinio projekto pavadinimas	
			Bendras pirmo aukšto plotas		266.60 m ²			DVIUBUČIO GYVENAMOJO NAMO VILNIAUS R. SAV., AVIŽIENIŲ SEN., PIKUTIŠKIŲ K., BRAŠKIŲ G. 10 STATYBOS PROJEKTAS.	
			Bendras dvibučio namo plotas		390.23 m ²			Statinio Nr. ir pavadinimas. Dokumento pavadinimas	
			Naudingas dvibučio plotas		303.02 m ²			ARCHITEKTŪRINĖ DALIS	
								PIRMO AUKŠTO PLANAS SU BALDAIS M1:100	
								Dokumento žymuo	
								MAK 01180601-01-PP-SA.B-01	
								LAPAS	LAPŲ
								1	1

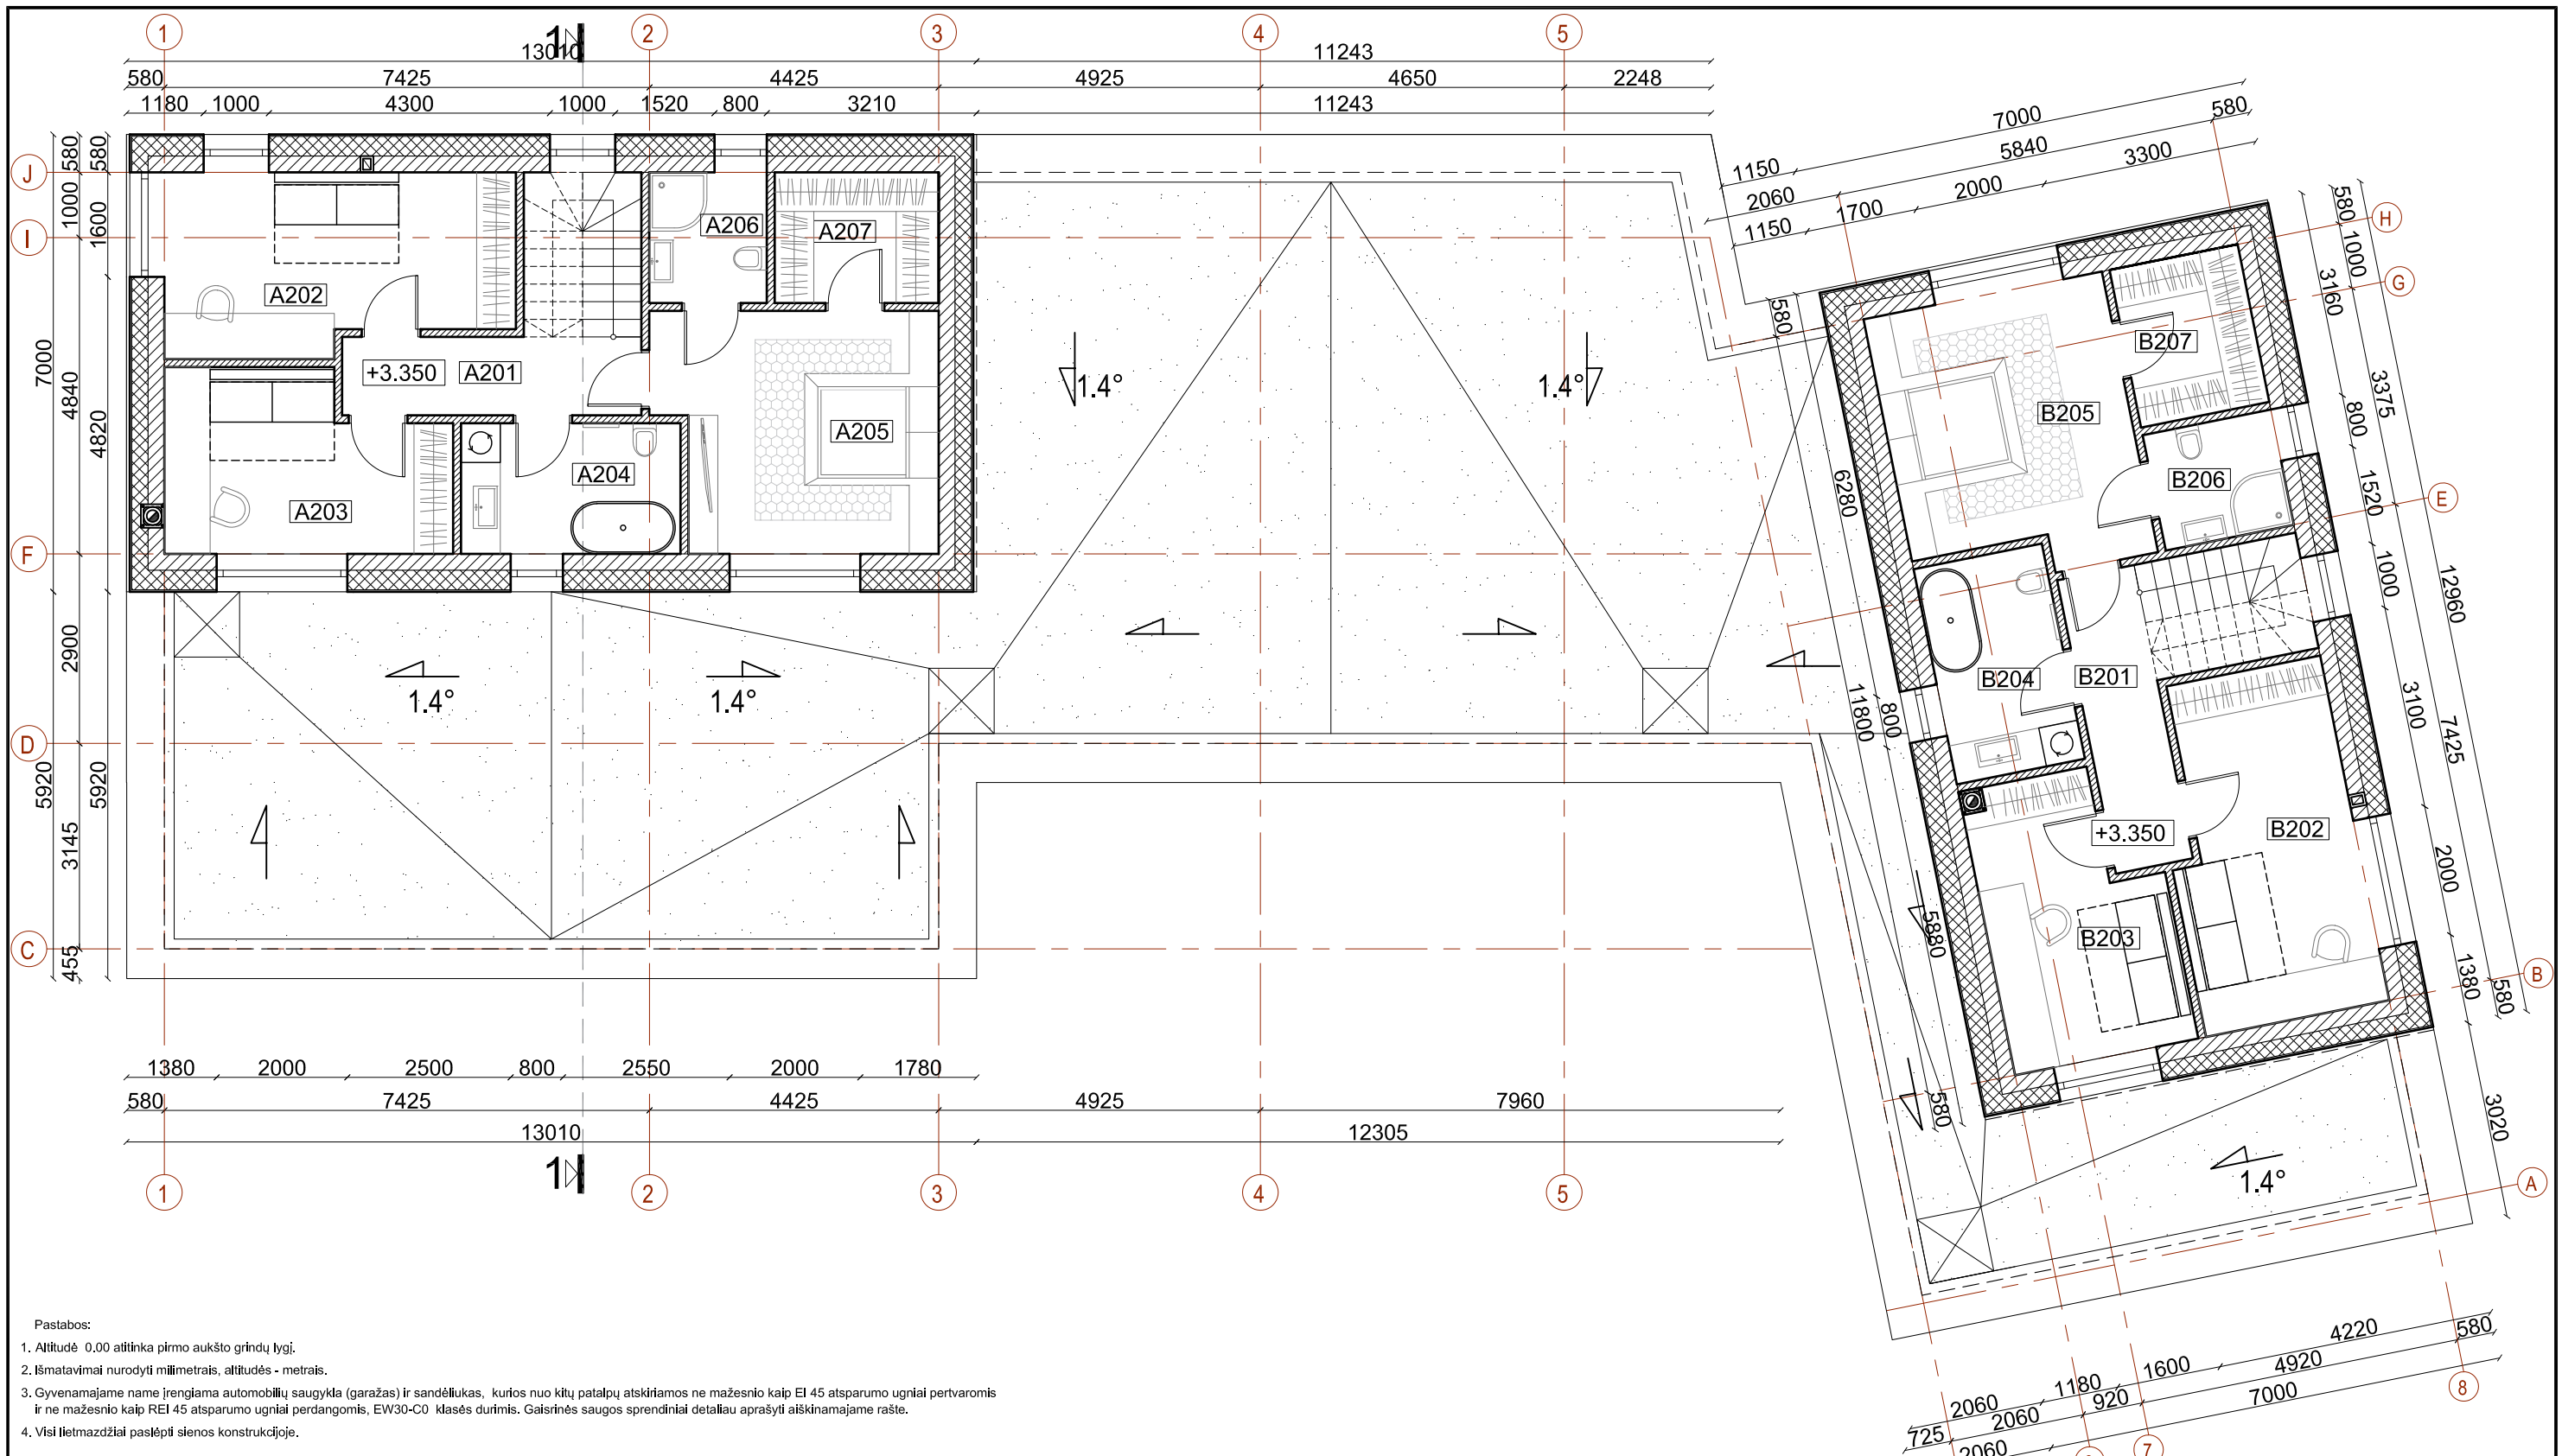


- Pastabos:
1. Aitūdidė 0,00 atitinka pirmo aukšto grindų lygį.
 2. Išmatavimai nurodyti milimetrais, altitudės - metrais.
 3. Gyvenamajame name įrengiama automobilių saugykla (garažas) ir sandėliukas, kurios nuo kitų patalpų atskiriamos ne mažesnio kaip EI 45 atsparumo ugniai pertvaromis ir ne mažesnio kaip REI 45 atsparumo ugniai perdangomis, EW30-C0 klasės durimis. Gaisrinės saugos sprendiniai detaliau aprašyti aiškinamajame rašte.
 4. Visi lietmzdžiai pastėpfi sienos konstrukcijoje.

Dvibučio gyvenamojo namo Braškių g. 10 antro aukšto patalpų eksplikacija						Žymėjimas		0	2018-06-01	Statybos leidimui, konkursui ir statybai			
Nr.	Pavadinimas	Plotas	Nr.	Pavadinimas	Plotas			Laidos Nr.	Data	Pakeitimo aprašas. Priežastis			
A201	Koridorius	5.50 m ²	B201	Koridorius	5.50 m ²		Vidaus pertvaros (120 mm)	KVAL. DOK. NR.			UAB MAK GROUP Įm.k. 302735585 Adr.: L. Zamenhofo g.5, Kaunas Tel.: +37068398769 El. paštas: info@makgroup.eu www.makgroup.eu		
A202	Kambarys	14.51 m ²	B202	Kambarys	14.66 m ²		Keraminių blokelių mūras (250 mm)	A 2196	PV	Mindaugas Maksvytis	Statinio Nr. ir pavadinimas. Dokumento pavadinimas ARCHITEKTŪRINĖ DALIS ANTRO AUKŠTO PLANAS SU BALDAIS M1:100		
A203	Kambarys	11.08 m ²	B203	Kambarys	11.08 m ²		Termoizoliacinis sluoksnis - polistirolas (300 mm / 150 mm)	A 2196	PDV SA	Mindaugas Maksvytis		LAIDA	
A204	Vonia	6.72 m ²	B204	Vonia	6.72 m ²		Prilydoma ruloninė stogo danga		ARCH.	Eglė Kelertaitė	0		
A205	Kambarys	15.21 m ²	B205	Kambarys	15.51 m ²			KALBOS TRUMP.	Statytojas/Užsakovas C. A. M.		Dokumento žymuo MAK 01180601-01-PP-SA.B-02	LAPAS	LAPŲ
A206	Vonia	3.60 m ²	B206	Vonia	3.60 m ²			LT			1	1	
A207	Drabužinė	5.02 m ²	B207	Drabužinė	4.92 m ²								
Buto A antro aukšto plotas		61.64 m ²	Buto B antro aukšto plotas		61.99 m ²								
			Bendras antro aukšto plotas		123.63 m ²								
			Bendras dvibučio namo plotas		390.23 m ²								
			Naudingas dvibučio plotas		303.02 m ²								

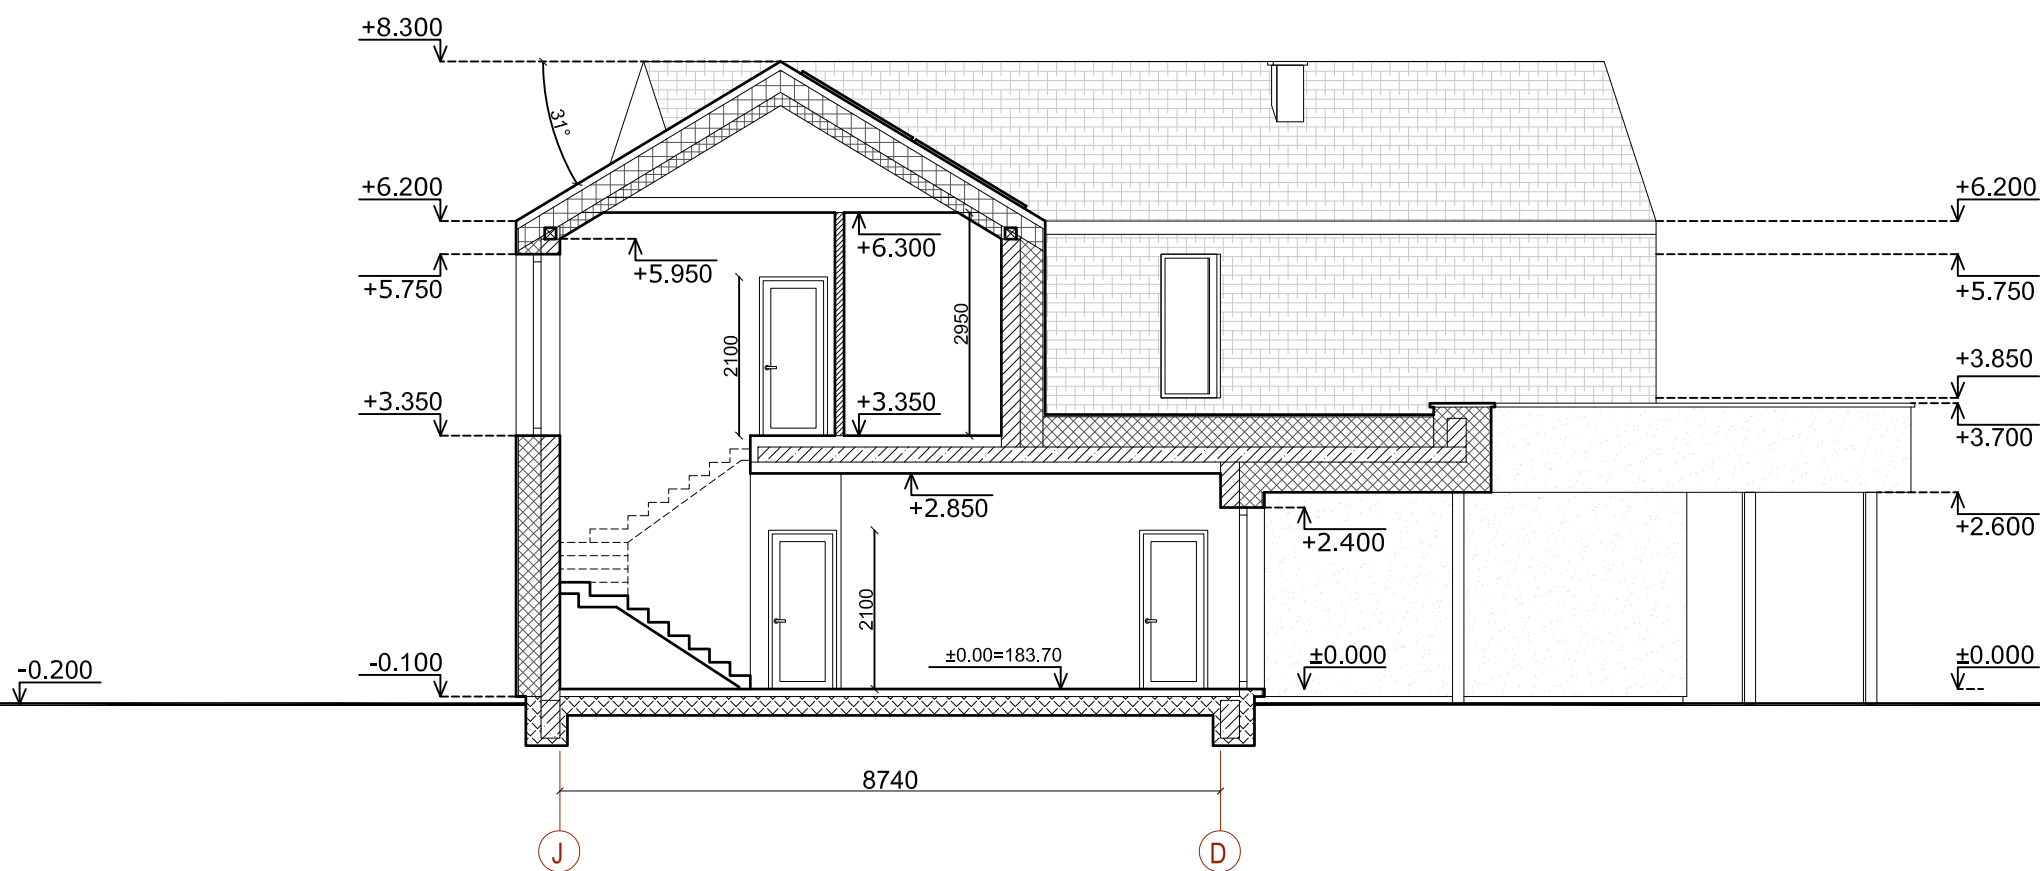


PJŪVIS 1-1

PASTABOS	ŽYMĖJIMAS	0	2018-06-01	Statybos leidimui, konkursui ir statybai		
		Laidos Nr.	Data	Pakeitimo aprašas. Priežastis		
1. Altitudė 0.00 atitinka pirmo aukšto grindų lygį. 2. Išmatavimai nurodyti milimetrais, altitudės - metrais.	Vidaus pertvaros (120 mm)	KVAL. DOK. NR.		UAB MAK GROUP Įm.k. 302735585 Adr.: L. Zamenhofo g. 5, Kaunas Tel.: +37068398769 El. paštas: info@makgroup.eu www.makgroup.eu		Statinio projekto pavadinimas DVIBUČIO GYVENAMOJO NAMO VILNIAUS R. SAV., AVIŽIENIŲ SEN., PIKUTIŠKIŲ K., BRAŠKIŲ G. 10 STATYBOS PROJEKTAS.
	Keraminių blokelių mūras (250 mm)			A 2196	PV	
	Termoizoliacinis sluoksnis - polistirolas EPS 70N (300 mm)	A 2196	PDV SA	Mindaugas Maksvytis	Dokumento žymuo MAK 01180601-01-PP-SA.B-03	
	Atvirų putų poliuretano putos tarp gegnių (250 mm)		ARCH.	Eglė Kelertaitė		LAPAS
	Uždarų putų poliuretanas (150 mm)		KALBOS TRUMP.	Statytojas/Užsakovas C. A. M.		1
EPS 100 (250 mm)		LT				

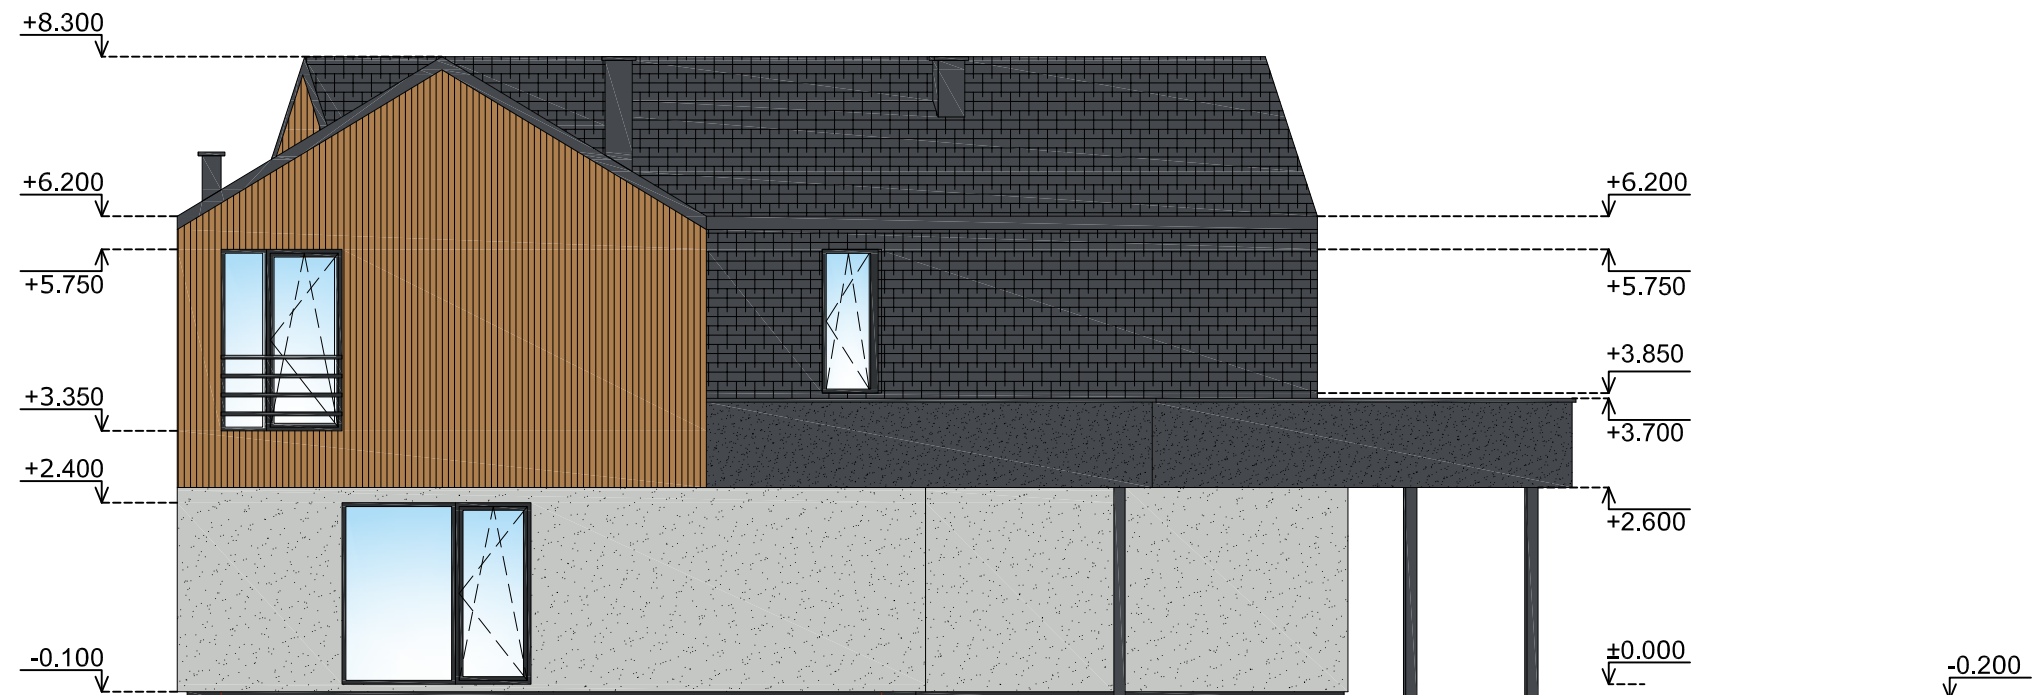


FASADAS TARP AŠIŲ J-D

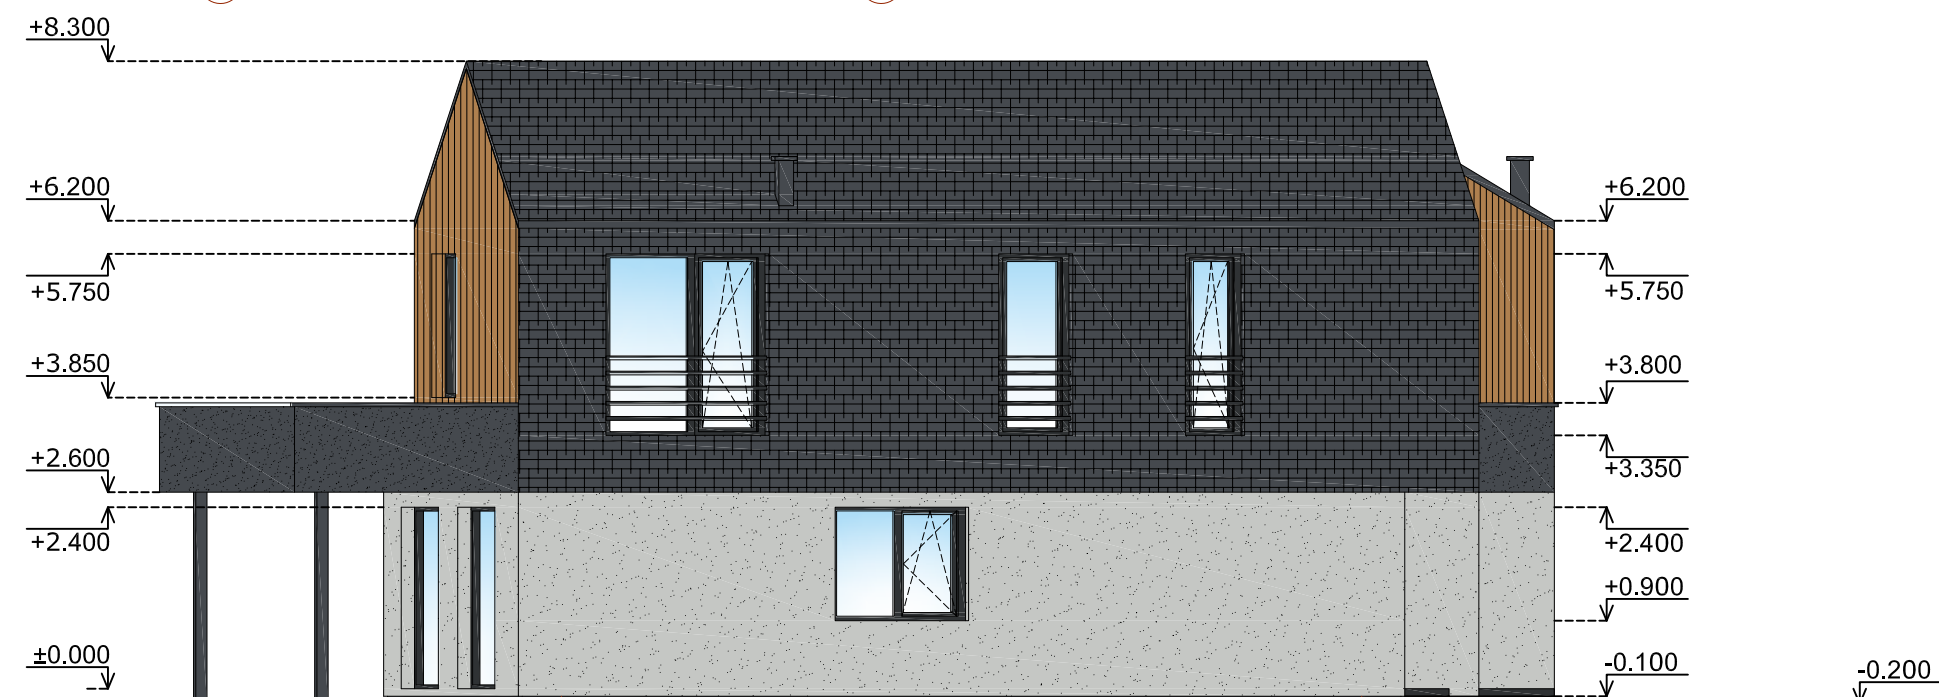


FASADAS TARP AŠIŲ B-G

Pastabos	Žymėjimas	0	2018-06-01	Statybos leidimui, konkursui ir statybai												
		Laidos Nr.	Data	Pakeitimo aprašas. Priežastis												
1. Išmatavimai nurodyti milimetrais, altitudės - metrais. 2. Altitudė 0.00 atitinka pirmo aukšto grindų lygį. 3. Prieš langų ir durų gamybą, gamintojas angas privalo apsimatuoti vietoje. Langų ir durų darbo brėžinius parengia gamintojas ir derina su projekto autoriumi. 4. Fasada įrengiami pagal STR 2.01.10:2007 „Išorinės tinkuojamos sudėtinės termoizoliacinės sistemos“, STR 2.01.11:2012 „Išorinės vėdinamos termoizoliacinės sistemos“ reikalavimus ir medžiagų gamintojų rekomendacijas.	<table border="1"> <tr> <td>Cokolinis tinkas</td> <td>Apskardinimas, lietvamzdžiai</td> </tr> <tr> <td>Keraminės čerpės</td> <td>Langų rėmai</td> </tr> <tr> <td>Struktūrinis tinkas</td> <td>Keraminės čerpės</td> </tr> <tr> <td>Struktūrinis tinkas</td> <td>Prilydoma danga</td> </tr> <tr> <td>Medžio dailylentės</td> <td></td> </tr> </table>	Cokolinis tinkas	Apskardinimas, lietvamzdžiai	Keraminės čerpės	Langų rėmai	Struktūrinis tinkas	Keraminės čerpės	Struktūrinis tinkas	Prilydoma danga	Medžio dailylentės		KVAL. DOK. NR.	mac group	UAB MAK GROUP Įm.k. 302735585 Adr.: L. Zamenhofo g. 5, Kaunas Tel.: +37068398769 El. paštas: info@makgroup.eu www.makgroup.eu		Statinio projekto pavadinimas DVIBUČIO GYVENAMOJO NAMO VILNIAUS R. SAV., AVIŽIENIŲ SEN., PIKUTIŠKIŲ K., BRAŠKIŲ G. 10 STATYBOS PROJEKTAS.
	Cokolinis tinkas	Apskardinimas, lietvamzdžiai														
	Keraminės čerpės	Langų rėmai														
	Struktūrinis tinkas	Keraminės čerpės														
	Struktūrinis tinkas	Prilydoma danga														
Medžio dailylentės																
A 2196	PV	Mindaugas Maksvytis	Statinio Nr. ir pavadinimas. Dokumentų pavadinimas ARCHITEKTŪRINĖ DALIS FASADAI TARP AŠIŲ J-D, B-G M1:100		LAIDA											
A 2196	PDV SA	Mindaugas Maksvytis			0											
	ARCH.	Eglė Kelertaitė														
	KALBOS TRUMP.	LT	Statytojas/Užsakovas C. A. M.	Dokumento žymuo MAK 01180601-01-PP- SA.B-04	LAPAS 1 LAPŲ 1											

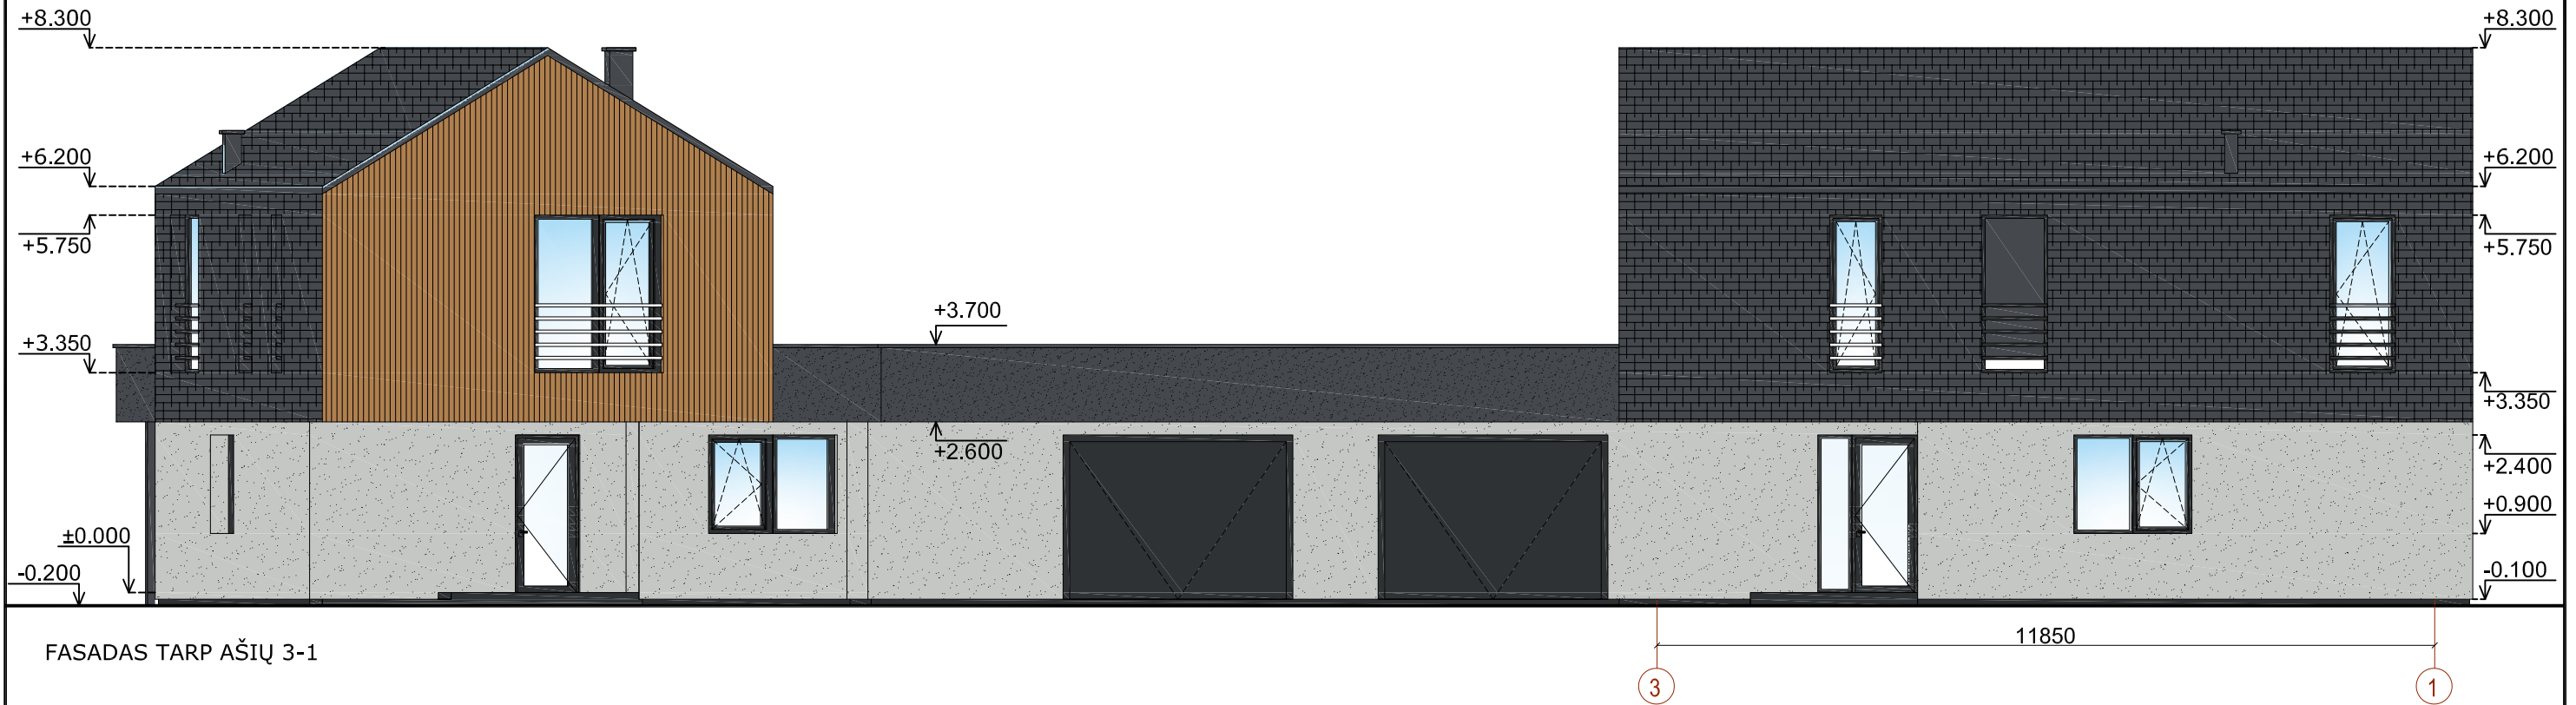

FASADAS TARP AŠIŲ 3-1

Pastabos	Žymėjimas	0	2018-06-01	Statybos leidimui, konkursui ir statybai											
		Laidos Nr.	Data	Pakeitimo aprašas. Priežastis											
<p>1. Išmatavimai nurodyti milimetrais, altitudės - metrais.</p> <p>2. Altitudė 0.00 atitinka pirmo aukšto grindų lygį.</p> <p>3. Prieš langų ir durų gamybą, gamintojas angas privalo apsimatuoti vietoje. Langų ir durų darbo brėžinius parengia gamintojas ir derina su projekto autoriumi.</p> <p>4. Fasadai įrengiami pagal STR 2.01.10:2007 „Išorinės tinkuojamos sudėtinės termoizoliacinės sistemos“, STR 2.01.11:2012 „Išorinės vėdinamos termoizoliacinės sistemos“ reikalavimus ir medžiagų gamintojų rekomendacijas.</p>	<table border="1"> <tr> <td></td> <td>Apskardinimas, lietvamzdžiai</td> </tr> <tr> <td></td> <td>Langų rėmai</td> </tr> <tr> <td></td> <td>Keraminės čerpės</td> </tr> <tr> <td></td> <td>Prilydoma danga</td> </tr> <tr> <td></td> <td></td> </tr> </table>		Apskardinimas, lietvamzdžiai		Langų rėmai		Keraminės čerpės		Prilydoma danga			KVAL. DOK. NR.		Statinio projekto pavadinimas DVIBUČIO GYVENAMOJO NAMO VILNIAUS R. SAV., AVIŽIENIŲ SEN., PIKUTIŠKIŲ K., BRAŠKIŲ G. 10 STATYBOS PROJEKTAS.	
		Apskardinimas, lietvamzdžiai													
		Langų rėmai													
		Keraminės čerpės													
		Prilydoma danga													
A 2196	PV	Mindaugas Maksvytis	Statinio Nr. ir pavadinimas. Dokumento pavadinimas ARCHITEKTŪRINĖ DALIS FASADAI TARP AŠIŲ 3-1 M1:100												
A 2196	PDV SA	Mindaugas Maksvytis	Dokumento žymuo MAK 01180601-01-PP- SA.B-05												
	ARCH.	Eglė Kelertaitė	LAPAS LAPŲ 1 1												
	KALBOS TRUMP. LT	Statytojas/Užsakovas C. A. M.													

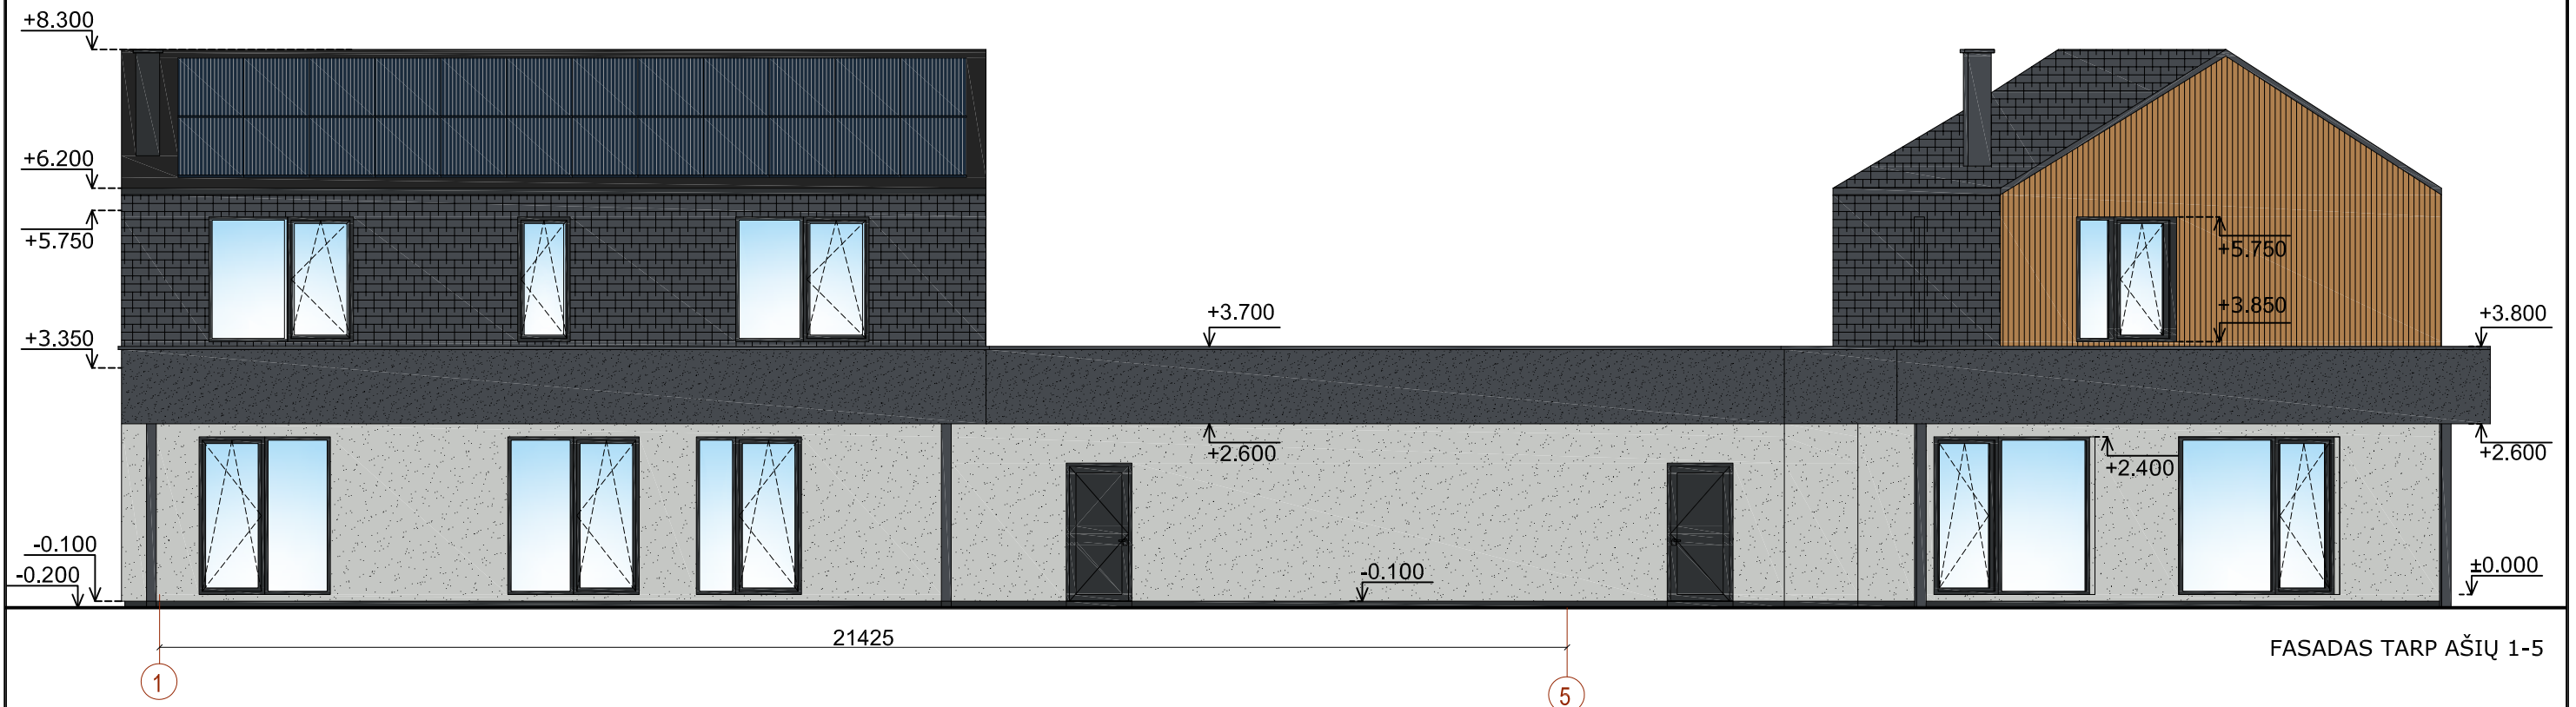

Pastabos	Žymėjimas	0	2018-06-01	Statybos leidimui, konkursui ir statybai											
		Laidos Nr.	Data	Pakeitimo aprašas. Priežastis											
1. Išmatavimai nurodyti milimetrais, altitudės - metrais. 2. Altitudė 0.00 atitinka pirmo aukšto grindų lygį. 3. Prieš langų ir durų gamybą, gamintojas angas privalo apsimatuoti vietoje. Langų ir durų darbo brėžinius parengia gamintojas ir derina su projekto autoriumi. 4. Fasadai įrengiami pagal STR 2.01.10:2007 „Išorinės tinkuojamos sudėtinės termoizoliacinės sistemos“, STR 2.01.11:2012 „Išorinės vėdinamos termoizoliacinės sistemos“ reikalavimus ir medžiagų gamintojų rekomendacijas.	<table border="1"> <tr> <td></td> <td>Apskardinimas, lietvamzdžiai</td> </tr> <tr> <td></td> <td>Langų rėmai</td> </tr> <tr> <td></td> <td>Keraminės čerpės</td> </tr> <tr> <td></td> <td>Prilydoma danga</td> </tr> <tr> <td></td> <td></td> </tr> </table>		Apskardinimas, lietvamzdžiai		Langų rėmai		Keraminės čerpės		Prilydoma danga			KVAL. DOK. NR.		Statinio projekto pavadinimas DVIBUČIO GYVENAMOJO NAMO VILNIAUS R. SAV., AVIŽIENIŲ SEN., PIKUTIŠKIŲ K., BRAŠKIŲ G. 10 STATYBOS PROJEKTAS.	
		Apskardinimas, lietvamzdžiai													
		Langų rėmai													
		Keraminės čerpės													
		Prilydoma danga													
A 2196	PV	Mindaugas Maksvytis	Statinio Nr. ir pavadinimas. Dokumentų pavadinimas ARCHITEKTŪRINĖ DALIS FASADAI TARP AŠIŲ 1-5 M1:100		LAIDA										
A 2196	PDV SA	Mindaugas Maksvytis			0										
	ARCH.	Eglė Kelertaitė													
	KALBOS TRUMP. LT	Statytojas/Užsakovas C. A. M.	Dokumento žymuo MAK 01180601-01-PP-SA.B-06		LAPAS LAPŲ 1 1										