



SANDĖLIO KAUNO G.54, JURBARKO M., JURBARKO M. SEN., JURBARKO R. SAV. REKONSTRAVIMO IR PASKIRTIES KEITIMO IŠ SANDĖLIAVIMO Į VIEŠBUČIO PASKIRTIES PASTATŲ PROJEKTINIS PASIŪLYMAS

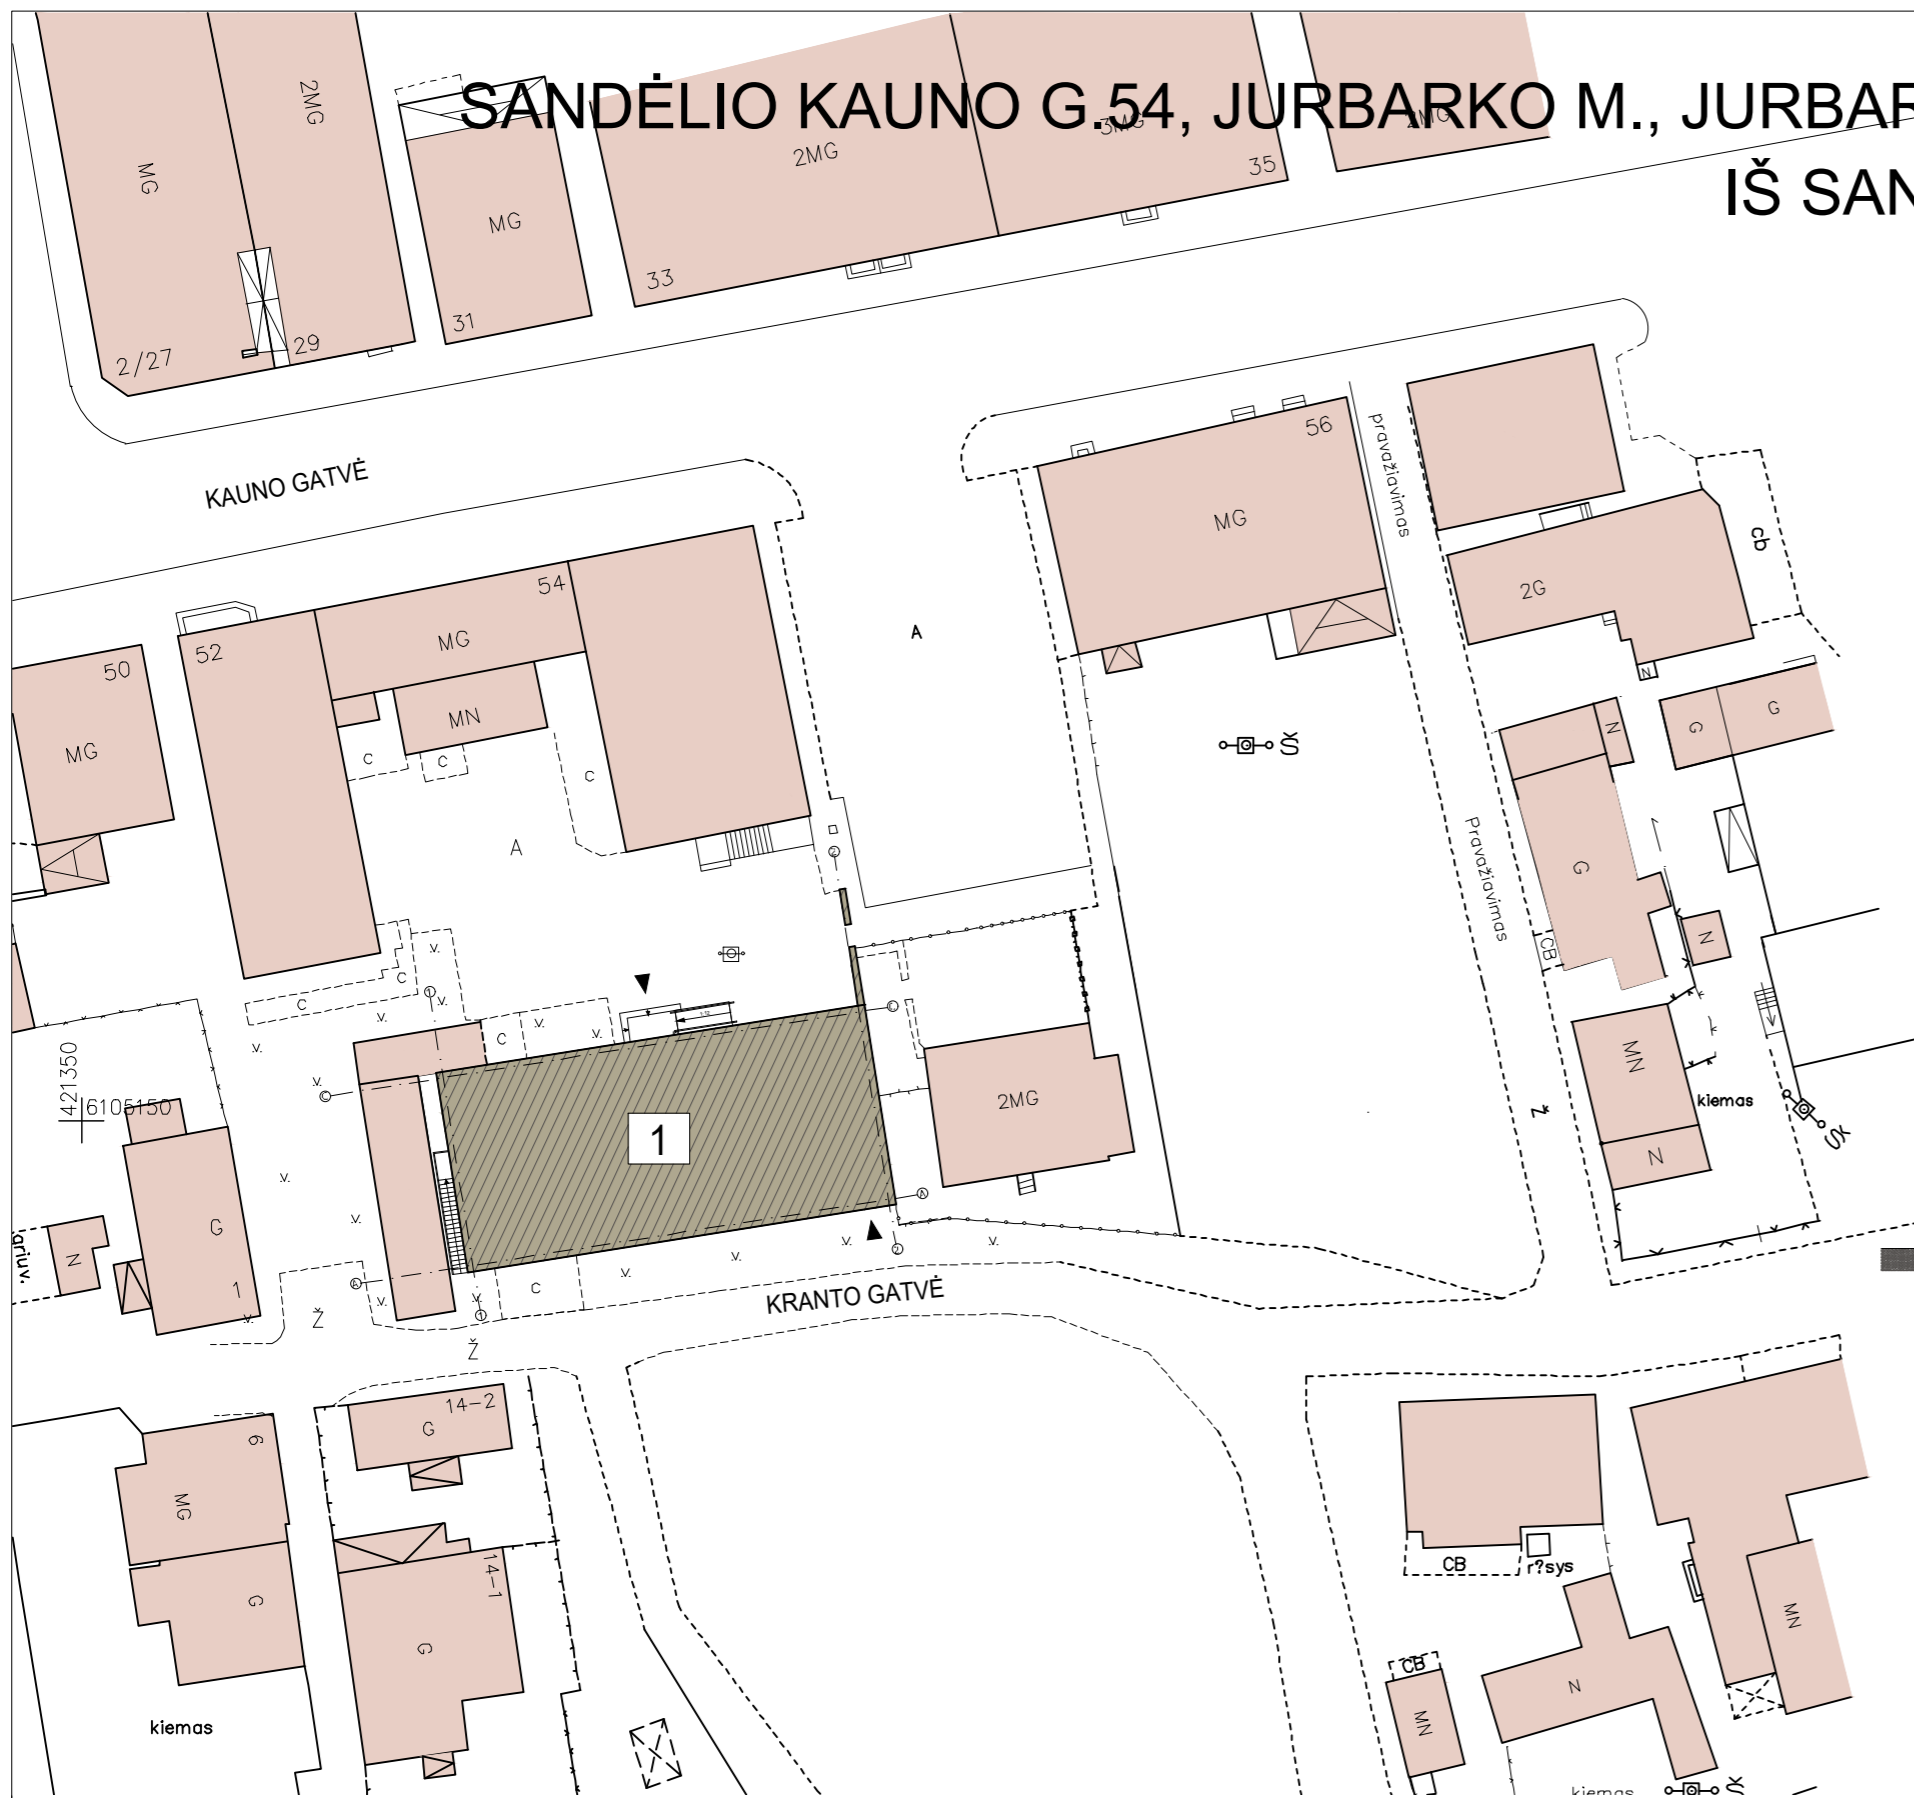


SITUACIJOS SCHEMA M 1:500

ŽENKLAS	REIKŠMĖ
1	rekonstruojamas statinys, neypatingos kategorijos
	aplinkinis užstatymas (vyrauja dviaukštė statyba)






PIRMO AUKŠTO PLANO SCHEMA M 1:200

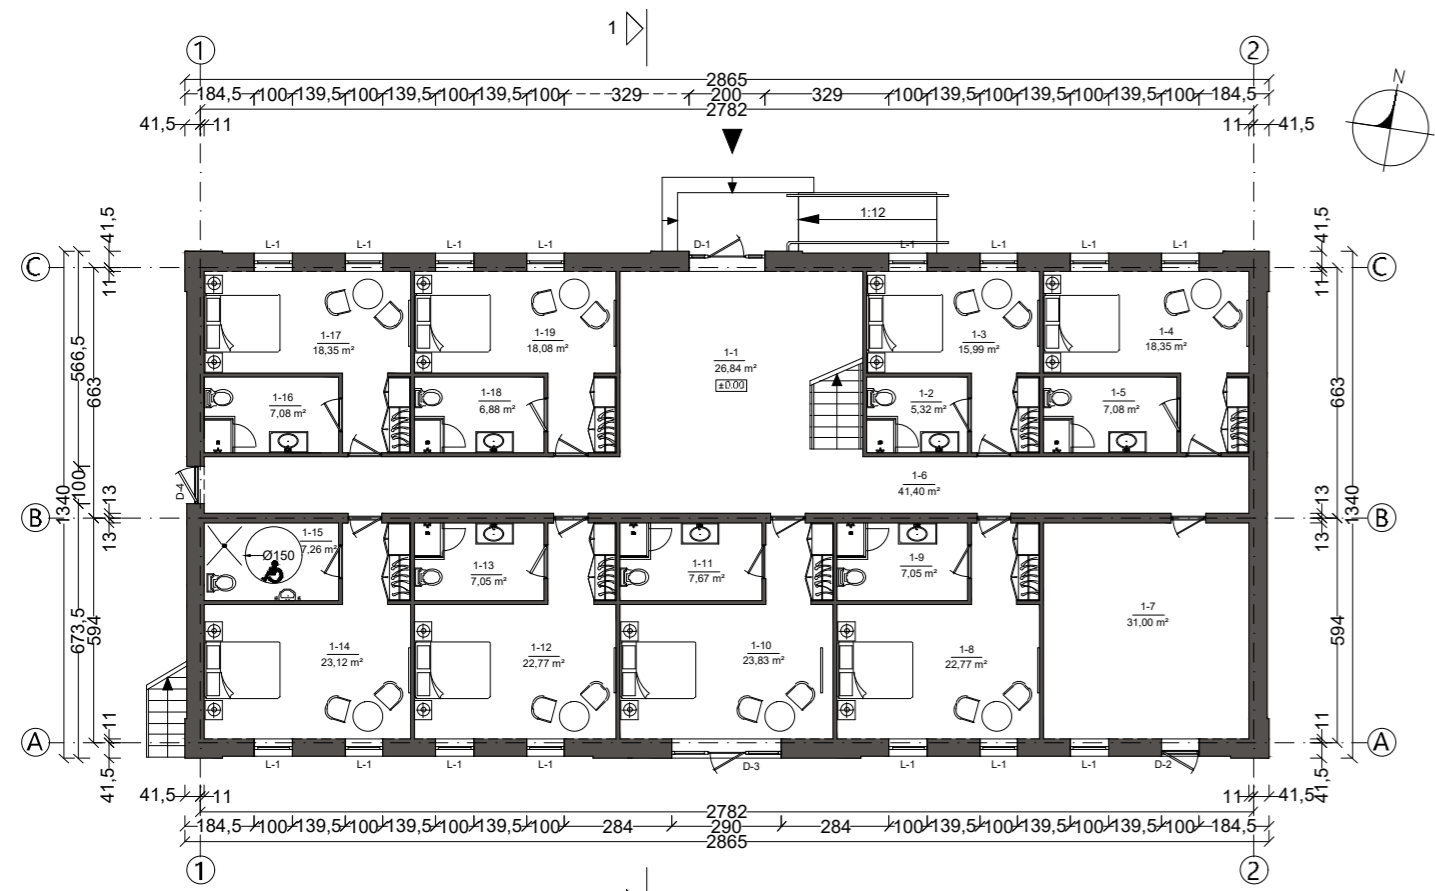

ANTRO AUKŠTO PLANO SCHEMA M 1:200

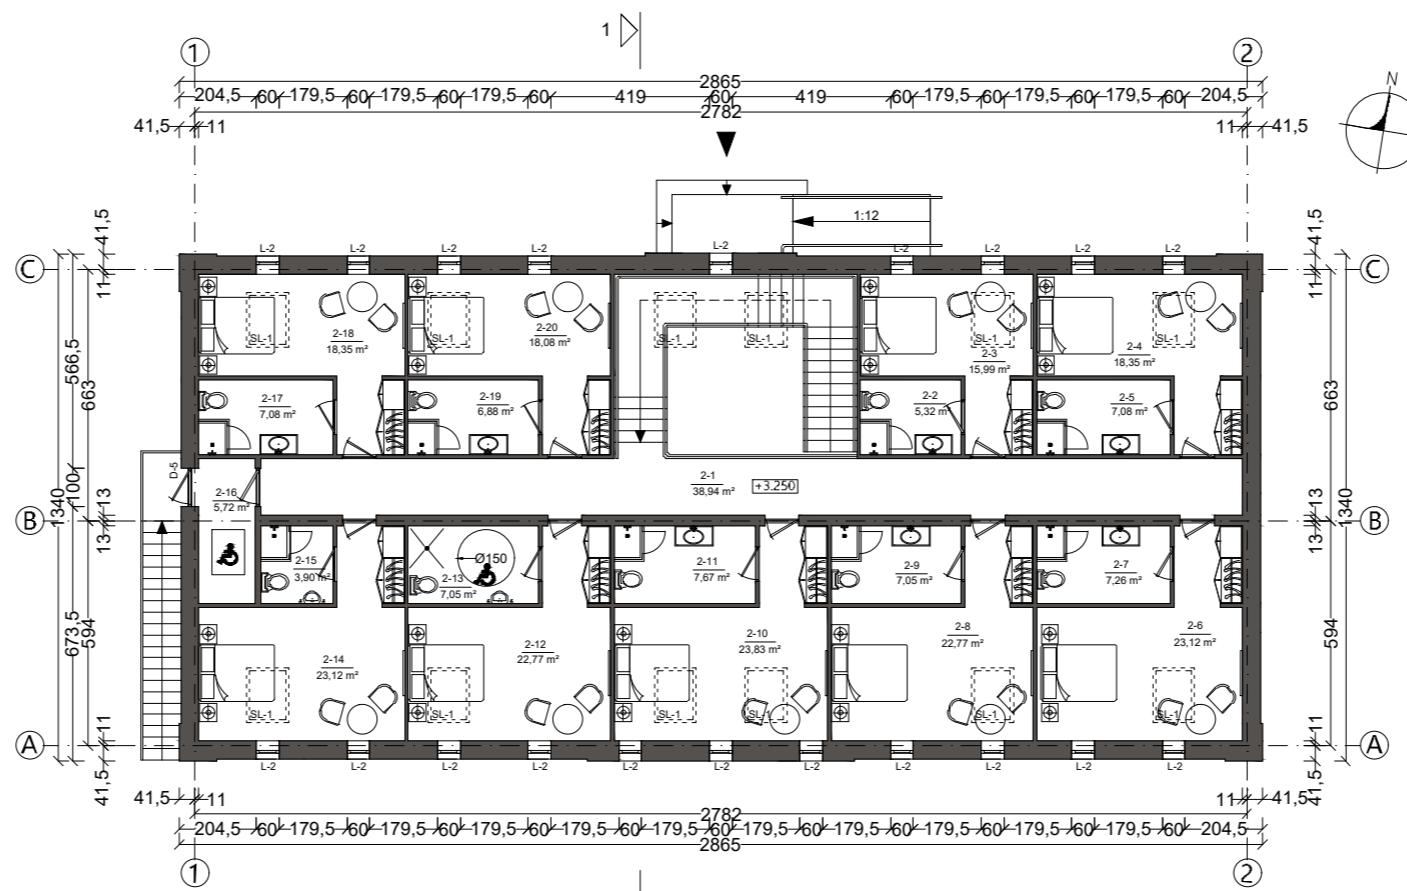

ARCHITEKTŪRINIO PŪVIO SCHEMA M 1:150

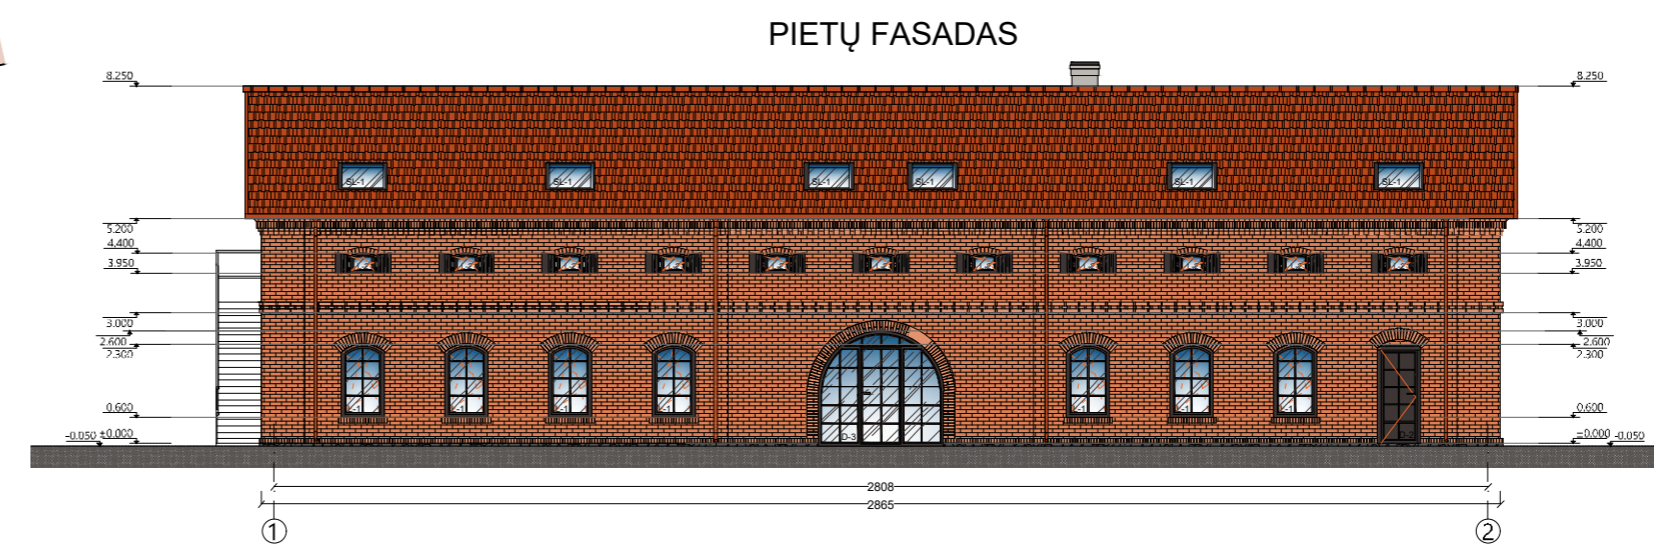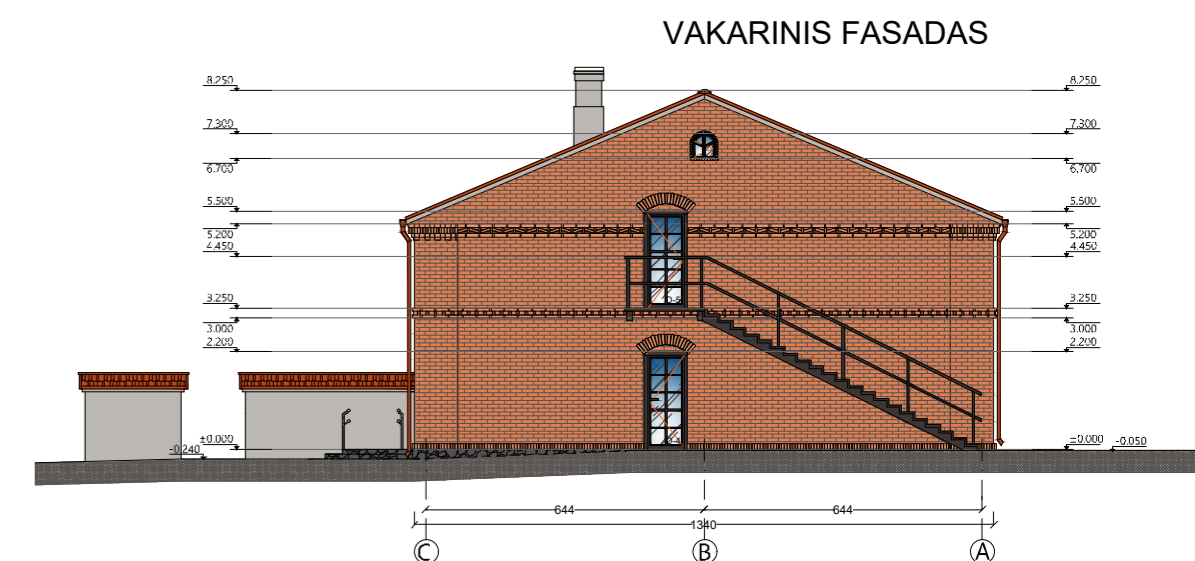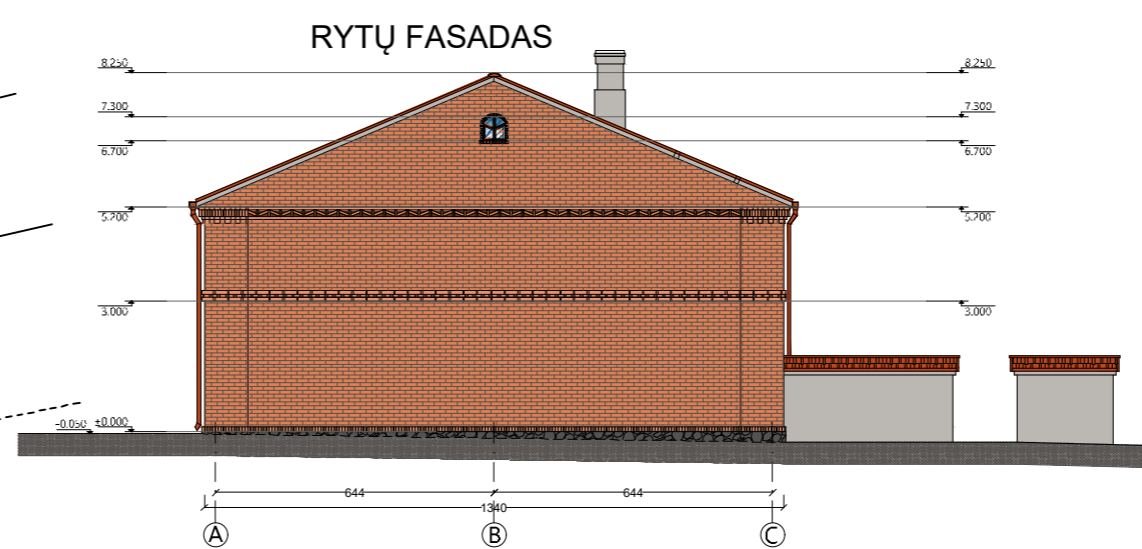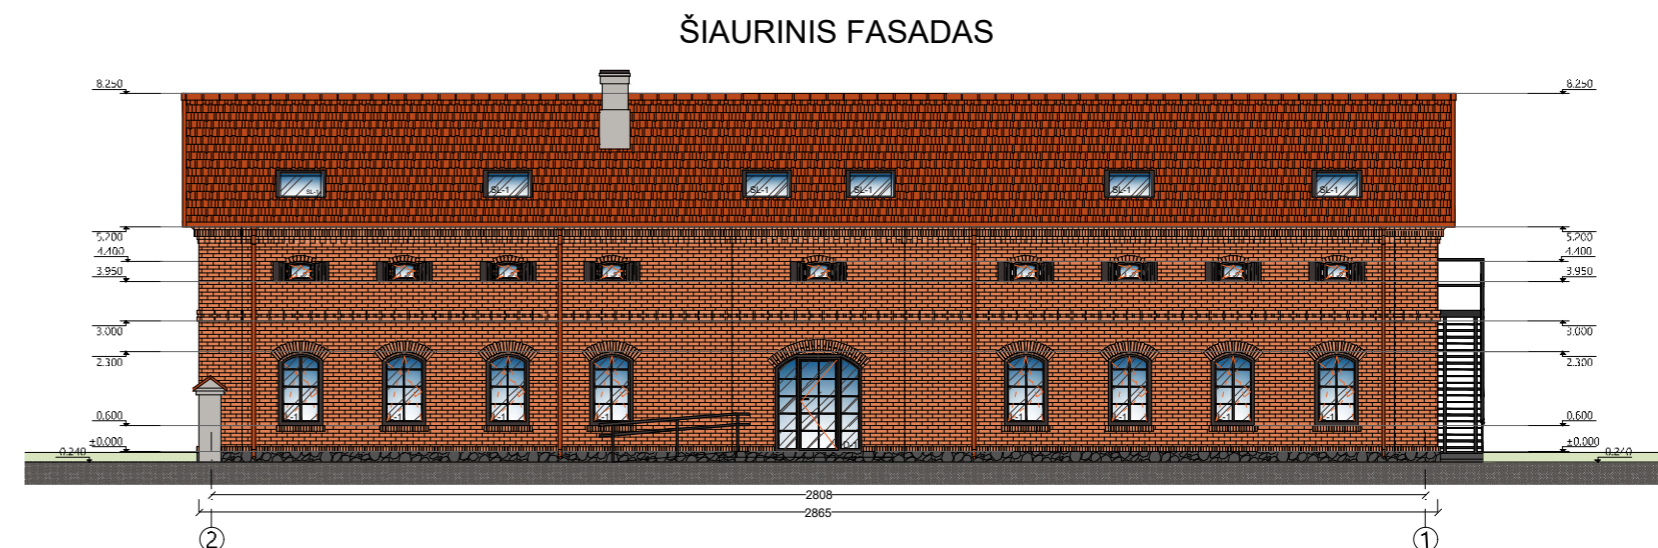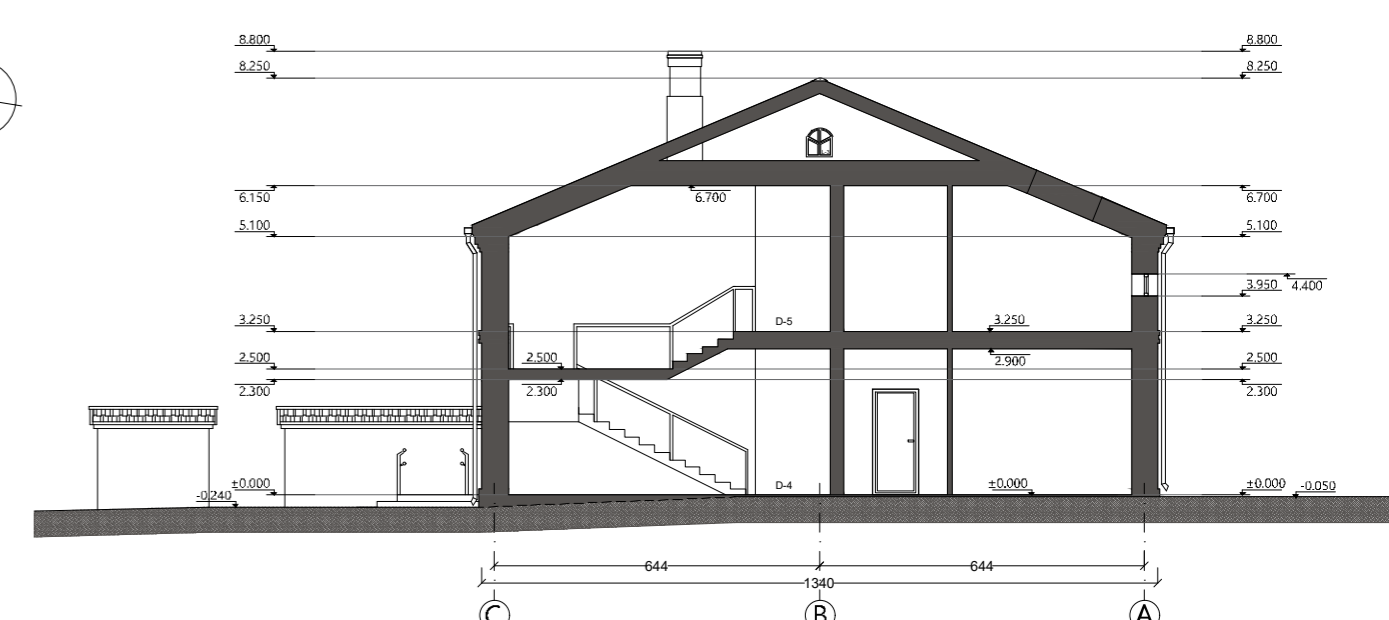

SPALVINIS SPRENDIMAS	
ŽENKLAS	REIKŠMĖ
	skardinių čerpių stogo danga
	medienos vėjalentžių, tinko paviršių spalva RAL 7044
	keraminių (autentiškų) plytų mūro sienos
	langų ir durų spalva, antracitas
	namato cokolis (betonas su akmenimis)

Architektės A. Vaznytės I. V. Nr. 017494 Kauno g. 53-4, 74182 Jurbarkas El. p. nprojektas@gmail.com, tel. Nr. 8 674 49072		Statiniai, statybos adresas Sandėlio Kauno g. 54, Jurbarko rekonstravimo ir paskirties keitimo iš sandėliavimo į viešbučio paskirties pastatų projektinis pasiūlymas	
A 2193	PV	A. Vaznytė	2018 12
A 2193	Architektė	A. Vaznytė	2018 12
Etapas		Statytojas	
PP	R. P.	PROJEKTINIS PASIŪLYMAS	
Žymuo		18-01-TDP	Laida
		Lapas	0
		Lapų	1