

STATYTOJAS **UAB „Langemė“, į.k. 148412324**

Tvenkinio g. 15, Pagiegalos k., Panevėžio r.
info@langeme.lt, +370 614 12417

Arfons Bickas
vardas pavardė, parašas

GENERALINIS PROJEKTUOTOJAS **UAB „Aiko LT“, į.k. 304180246**

P. Vileišio g. 28 – 75, Vilnius, Lietuva
info@aiko.lt, +370 633 88880

Dovydas Bagdonas
vardas pavardė, parašas

Projekto vadovas

Dovydas Bagdonas
vardas pavardė, parašas

PROJEKTO PAVADINIMAS

Gamybos paskirties pastatų Tvenkinio g. 11, Pagiegalos k.,
Panevėžio raj. sav. statybos projektas

PROJEKTO NUMERIS **18091**

STATINIO PROJEKTO ETAPAS **Projektiniai pasiūlymai**

STATINIO PAVADINIMAS **Gamybos paskirties pastatai**

STATINIO ADRESAS **Tvenkinio g. 11, Pagiegalos k., Panevėžio raj. sav.**

STATYBOS RŪŠIS **Nauja statyba**

STATINIO KATEGORIJA **Ypatingasis**

BYLOS LAIDOS ŽYMUO **0**

BYLOS IŠLEIDIMO DATA **2018 – 11 – 08**

PROJEKTINIŲ PASIŪLYMŲ SUDĖTIES ŽINIARAŠTIS

Dokumento žymuo	Lapų sk.	Laida	Dokumento pavadinimas	Pastabos
			TEKSTINĖ DALIS	
	1	0	Antraštinis lapas	
18091–XX–PP–BD.PSŽ–01	1	0	Projektinių pasiūlymų sudėties žiniaraštis	
18091–XX–PP–BD.BAR–02	1	0	Bendrasis aiškinamasis raštas	
			GRAFINĖ DALIS	
18091–00–PP–SP.B–01	1	0	Sklypo planas M1:500	
18091–01.02–PP–SA.B–01	1	0	Pirmo aukšto planas M1:200	
18091–01.02–PP–SA.B–02	1	0	Antro aukšto planas M1:200	
18091–01.02–PP–SA.B–03	1	0	Pastato charakteringas pjūvis M1:200	
18091–01.02–PP–SA.B–04	1	0	Pastato fasadai M1:200	
18091–01.02–PP–SA.B–05	2	0	Projektinių pasiūlymų vaizdinė informacija	
			PRIEDAI	
			NTRC duomenų banko išrašas	
			Žemės sklypo planas	
			Projekto vadovo kvalifikacijos atestato kopija	
			Projektuojamos teritorijos topografinis planas	

AIŠKINAMOJO RAŠTO SUDĖTIS

1.	Statinio statybos vieta	2
2.	Statinio techniniai ir paskirties rodikliai.....	2
3.	Statinio architektūra.....	3
4.	Laikančios konstrukcijos ir išorinės atitvaros	3
5.	Gamybos technologinis procesas	3
6.	Nuotekų tvarkymas	3
7.	Atliekų tvarkymas	3

AIŠKINAMASIS RAŠTAS

1. Statinio statybos vieta



Statinio statybos vieta Panevėžio rajono savivaldybė Pagiegalos kaimas, Tvenkinio g. 11. Žemės sklypo Kadastrinis numeris 6626/0002:286, Karsakiškio kadastro vietovė. Pagrindinė sklypo naudojimo paskirtis yra „Kita“, naudojimo būdas Pramonės ir sandėliavimo objektų teritorijos. Sklypas suformuotas atliekant kadastrinius matavimus, gautas padalijus daiktą, unikalus numeris 4400-0401-9570. Nuosavybės teisė priklauso UAB „Langemė“, įsigytas pirkimo pardavimo sutartimi nr. 4870. Žemės sklype įrengta valstybei priklausanti melioracijos sistema.

Žemės sklypo reljefas lygus, žemėjantis pietine kryptimi nuo altitudės 64.30 iki 62.40 metro. Paviršių dengia laukinė žolė ir pavieniai krūmai. Nagrinėjama teritorija nepatenka į gamtinį karkasą, nėra gamtos, nekilnojamojo turto kultūros paveldo objektų.

Į sklypą patenkama iš Tvenkinio gatvės, projektuojami du įvažiavimai. Objektas projektuojamas centrinėje sklypo dalyje, mažiausias atstumas iki sklypo ribos 12 metrų. Numatomas dvikryptis eismo srautas aplink visą objektą, apvažiavimas gaisriniais automobiliais.

Formuojamos dvi automobilių ir sunkvežimių stovėjimo aikštelės. Minimalus automobilių stovėjimo vietų skaičius numatomas pagal STR 2.06.04:2011 „Gatvės. Bendrieji reikalavimai.“, XIII skyriaus, 30 lentelę, 1 vieta 100 m² Gamybos ir pramonės paskirties darbo patalpų plotui, 1 vieta 200 m² sandėliavimo paskirties patalpų plotui ir 1 vieta 25 m² administracinės paskirties patalpų plotui. Numatytos 126 automobilių stovėjimo vietos, iš jų 5 žmonėms su negalia arčiausiai pagrindinio įėjimo į klientų aptarnavimo ir ekspozicijos salę. Sunkiasvoriui transportui teritorijoje projektuojamos 7 laikinojo sustojimo ir 5 pakrovimo vietos.

2. Statinio techniniai ir paskirties rodikliai

Projektuojama naujos statybos gamybos, pramonės, sandėliavimo ir administracinės paskirties pastatų grupė, bendras plotas apie 9400 m². Statinio kategorija – ypatingasis. Didžiausią suminį bendrąjį plotą sudaro gamybos paskirties patalpos. Objektas statomas dviem etapais.

Pirmuoju etapu statomą pastatą (K1) sudarys gamybinės ir sandėliavimo paskirties patalpos su pagalbinėmis patalpomis įmonės darbuotojams, bei administracinėmis patalpomis projektuotojams ir kitiems darbuotojams, numatomas plotas apie 3500 m².

Dokumento žymuo	Lapas	Lapų	Laida
18091 – XX – PP – BD.BAR – 02	2	3	0

Antruoju etapu padidėjus gamybos apimtims ir išplėtus veiklos sritį bus statomas (K2) gamybos ir sandėliavimo ir administracinės palapos pritaikytos naujiems poreikiams, numatomas statinio plotas yra apie 5900 m².

Bendras numatomas darbuotojų skaičius 75, darbas organizuojamas trimis pamainomis – diene, rytine ir popietine. Tiksliai gamybos apimtis, veiklos mastas ir darbuotojų skaičius apsprendžiamas techninio projekto stadijoje.

3. Statinio architektūra

Projektuojamo objekto architektūrinė išraiška pasirinkta atsižvelgiant į esamą vietovę. Gamybinės paskirties pastatų grupė formuojama kaip vientisas tūris, siekiant maksimaliai užtikrinti pastato funkcionalumą ir racionalumą. Pastato formą nulėmė sklypo ribos. Pastato šiaurinėje dalyje nuo Tvenkinio gatvės pusės projektuojamos administracinės ir aptarnavimo patalpos. Jų centrinėje dalyje formuojamas atiumas - produktų ekspozicijų salė. Likusi pastato dalis gamybinės ir sandėliavimo patalpos, su reikalingomis darbuotojams poilsio patalpomis.

Fasadas plieno lakštų, matinės rudos spalvos, su pasikartojančiais vertikaliais plieniniais elementais - tamsiai rudos matinės spalvos. Kitos pastato atitvaros aliuminio konstrukcijų stikliniai fasadai. Cokolinė pastato dalis betono gaminiai tamsaus atspalvio.

4. Laikančios konstrukcijos ir išorinės atitvaros

Pastato laikančios konstrukcijos – gelžbetonio kolonų sistemos su metalinių santvarų tarpatramiais nuo 12 iki 18 metrų. Ant santvarų montuojamas profiliuotas paklotas su šiltinamuoju sluoksniu su prilydoma danga. Pastato sienos daugiasluokniu termo panelių su izoliaciniu užpildu. Pamatai – poliniai, gręžtiniai.

5. Gamybos technologinis procesas

Gamybos paskirties patalpose bus vykdoma metalinių šarvo durų gamyba. Sandėliavimo paskirties patalpose bus laikomi metalo lakštai, izoliacinė medžiaga – mineralinė vata, kitos durų gamybai skirtos nesprogos, sunkiai degančios medžiagos bei pagaminti gaminiai. Produkcija ir žaliavos sandėliuojami ant modulinį stelažų.

6. Nuotekų tvarkymas

Vandentiekis ir nuotekos projektuojami vietiniai. Vandentiekio poreikis tik darbuotojų poreikiams tenkinti, projektuojamas artozinis gręžinys. Gamyboje vanduo nenaudojamas. Buitinėms ir lietaus nuotekoms įrengiama vietinė nuotekų valykla.


7. Atliekų tvarkymas

Atliekos tvarkomos vadovaujantis Lietuvos respublikos atliekų tvarkymo įstatymu, atliekų tvarkymo taisyklėmis ir statybinių atliekų tvarkymo taisyklėmis.

Statybinių atliekų statybos proceso metu iki jų išvežimo ar panaudojimo kaupiamos ir rūšiojamos aptvetoje statybos teritorijoje konteineriuose ar kitoje uždaroje talpykloje:

1. Tinkamas naudoti – panaudojamos statybvietėje.
2. Tinkamas perdirbti – pristatomas į perdirbimo gamyklas;
3. Netinkamos naudoti ir perdirbti – išvežamos į šiukšlių sąvartynus.

Dokumento žymuo	Lapas	Lapų	Laida
18091 – XX – PP – BD.BAR – 02	3	3	0

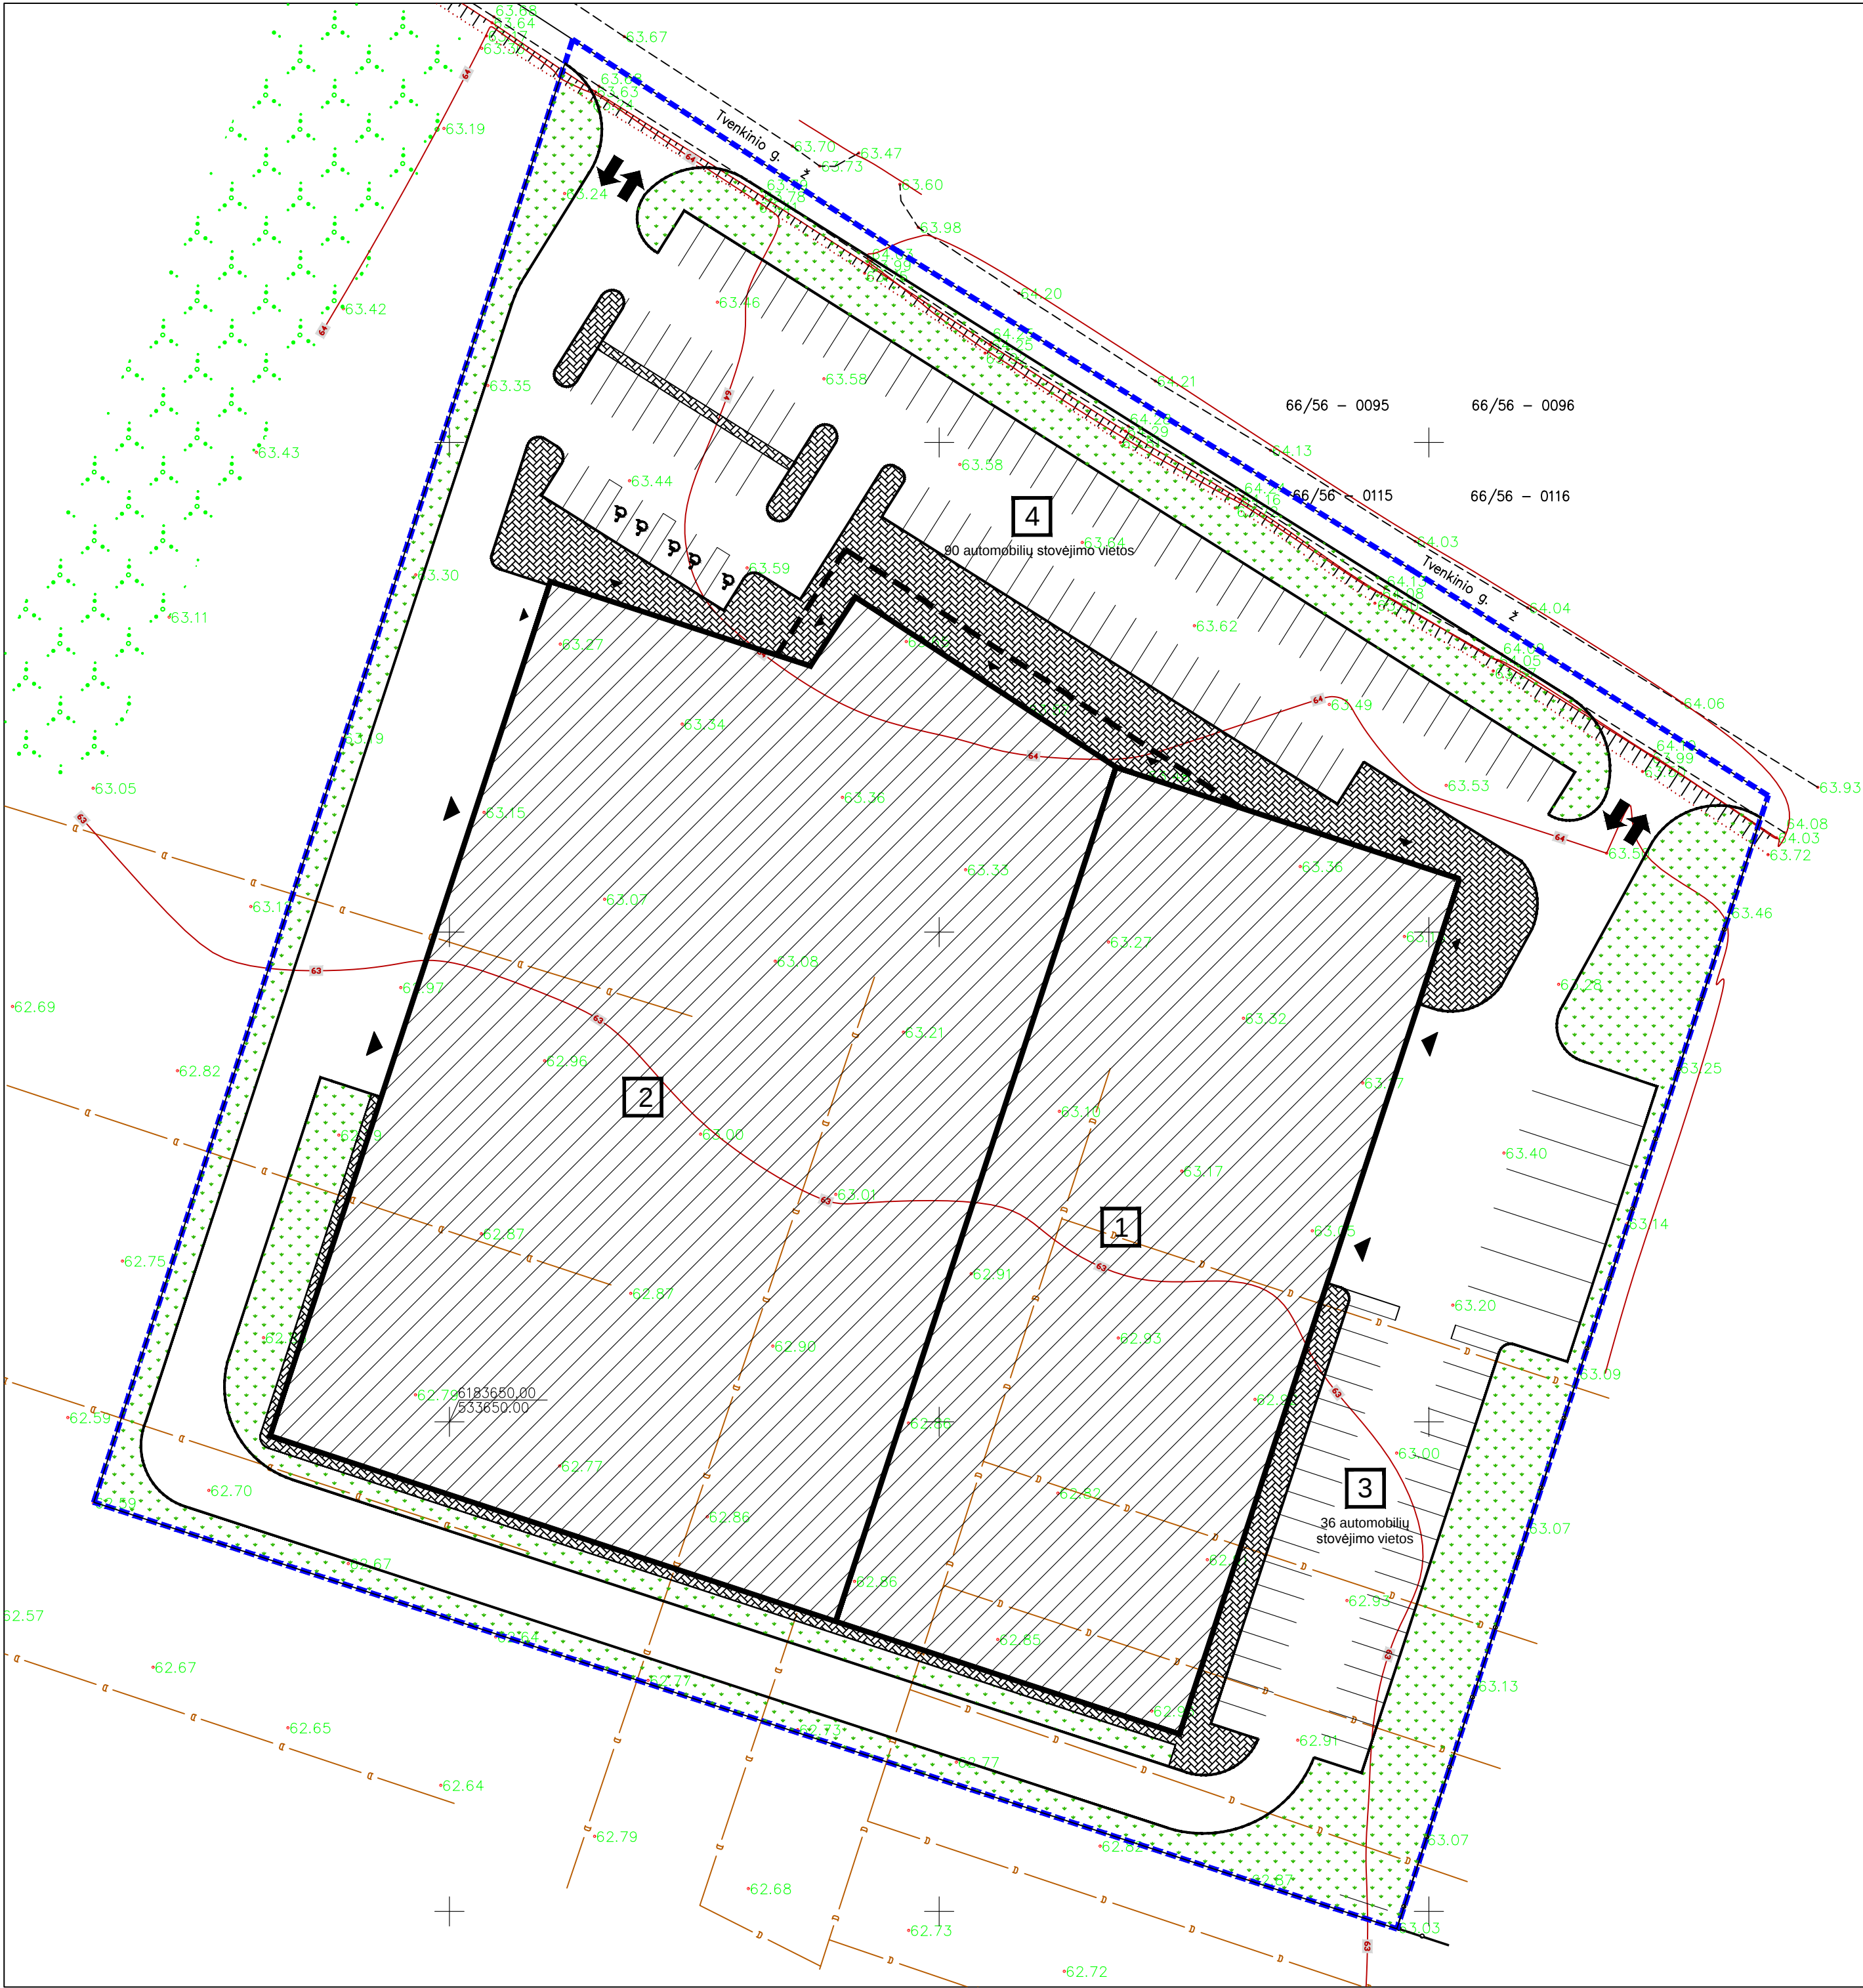

SKLYPO BENDRIEJI RODIKLIAI

1. Sklypo plotas	19500 kv.m.
2. Sklypo užstatymo plotas	9106 kv.m.
3. Sklypo užstatymo intensyvumas	48,15 %
4. Sklypo užstatymo tankumas	46,70 %
5. Apželdinimo plotas	2868 kv.m.
6. Automobilių stovėjimo vietų skaičius	126 vietos



EKSPLIKACIJA

- 1. Gamybos paskirties pastatas
- 2. Gamybos paskirties pastatas
- 3. Automobilių stovėjimo aikštelė
- 4. Automobilių stovėjimo aikštelė

SUTARTINIAI ŽYMĖJIMAI


- Sklypo riba
- Projektuojami statiniai
- Projektuojami kelio borteliai (h=10 cm)
- Projektuojamas šaligatvis su betoninių trinkelų danga
- Projektuojama kelio danga
- Projektuojami vejos borteliai
- Projektuojama veja
- Ivažiavimas į sklypą
- Iėjimas
- Pakrovimo vietos

0	2018-11-15	Informuoti visuomenę apie visuomenei svarbaus statinio projektavimą ir specialiesiems reikalavimams nustatyti		
LAIDA	IŠLEIDIMO DATA	LAIDOS STATUSAS. KEITIMO PRIEŽASTIS (JEI TAIKOMA)		
KVAL. PATV. DOK. NR.	UAB „Aiko LT“, j.k. 304180246, info@aiko.lt, +370 633 88880		STATINIO DOKUMENTO PAVADINIMAS	
	PV Dovydas Bagdonas (37841)		Gamybos paskirties pastatų Tvenkinio g. 11, Pagėgalos k., Panevėžio raj. sav. projektiniai pasiūlymai	
	PDV Jovita Valančiūtė (A1979)		STATINIO NUMERIS IR PAVADINIMAS	
			01.02 Gamybos paskirties pastatas 02.03 Automobilių stovėjimo aikštelė	
			DOKUMENTO PAVADINIMAS	LAIDA
				0
			DOKUMENTO ŽYMUO	LAPAS
				1
LT	STATYTOJAS	UAB "Langemė"	18091 – 00 – PP – SP.B – 01	LAPŲ
	UŽSAKOVAS	UAB "Langemė"		1

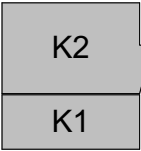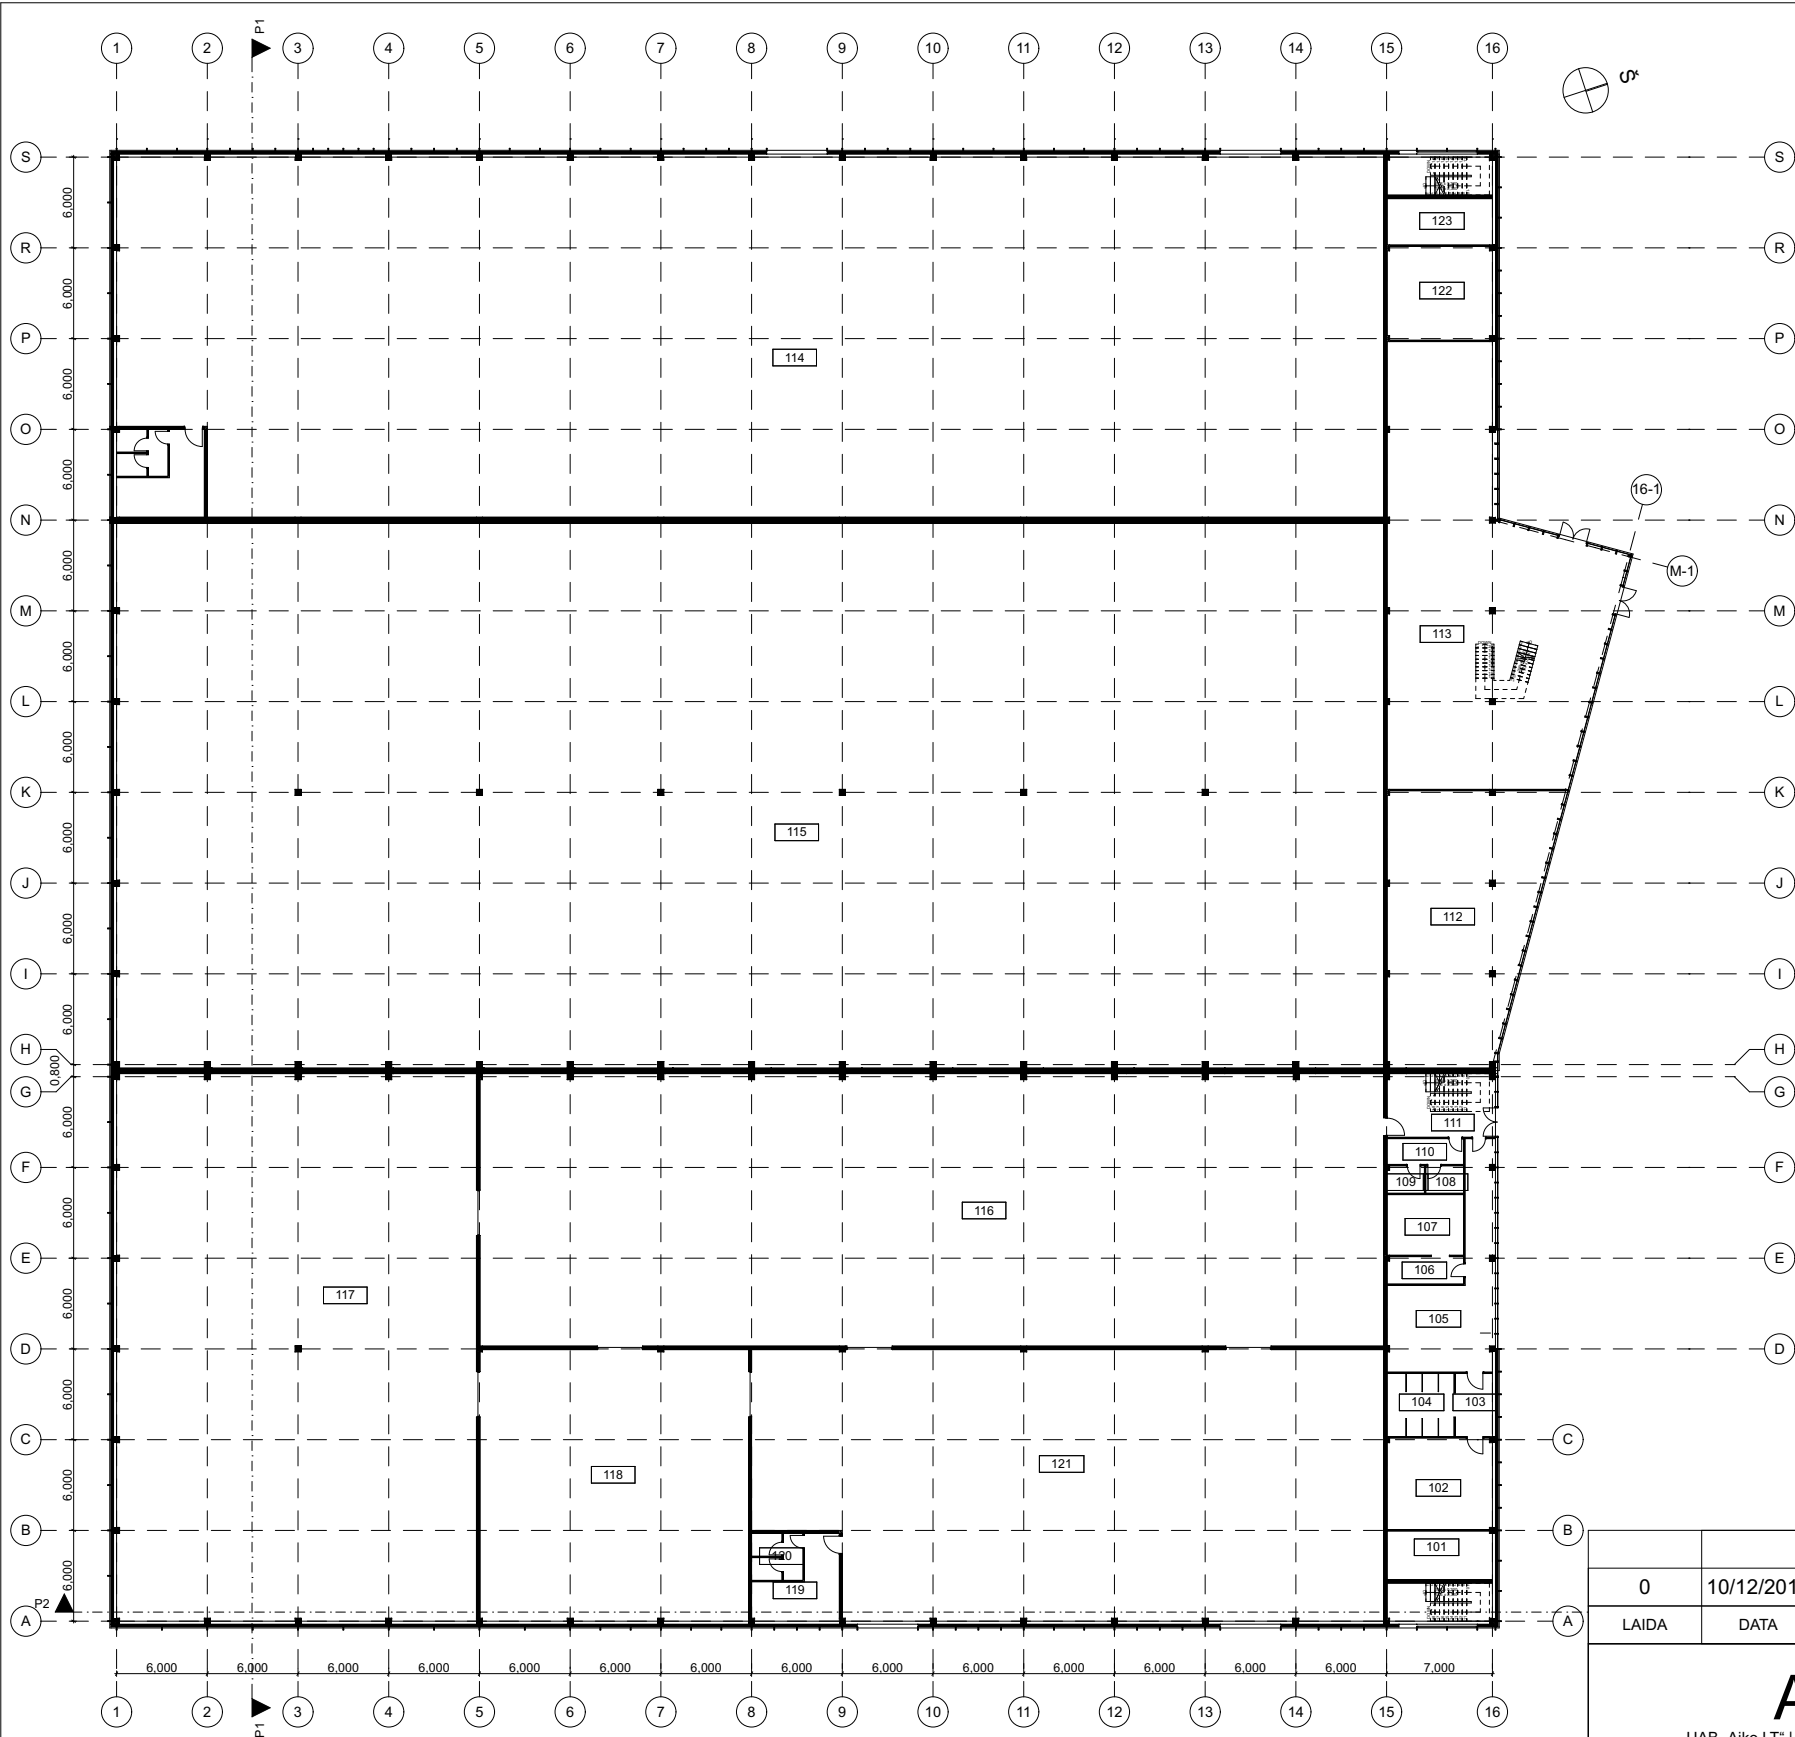


EKSPLIKACIJA				
	Aukštas	Nr.	Pavadinimas	Plotas
K1 Gamybos paskirties pastatas				
	I aukštas	101	Vand. jv. patalpa	22,21
	I aukštas	102	Techninė patalpa	41,91
	I aukštas	103	Prausykla	10,29
	I aukštas	104	Vyrų dušinė	18,37
	I aukštas	105	Vyrų persirengimo kamb. (40)	58,41
	I aukštas	106	Vyrų prausykla	9,55
	I aukštas	107	Vyrų WC	20,58
	I aukštas	108	Moterų WC	4,50
	I aukštas	109	Moterų dušinė	4,37
	I aukštas	110	Moterų persirengimo pat. (5)	8,58
	I aukštas	111	Holas	20,42
	I aukštas	116	Gamybinė patalpa	1 075,50
	I aukštas	117	Miltelinio dažymo patalpos	861,56
	I aukštas	118	Nerūdyjančio plieno suvirinimo patalpa	318,62
	I aukštas	119	Sandėlininko patalpa	22,47
	I aukštas	120	Tualetai	10,51
	I aukštas	121	Sandėliavimo ir pakrovimo salė	714,31
	II aukštas	201	Projektuotojų kab.	112,15
	II aukštas	202	Koridorius	53,83
	II aukštas	203	Poilsio patalpa	50,34
				3 438,48 m²
K2 Gamybos paskirties pastatas				
	I aukštas	112	Maitinimo patalpos	171,12
	I aukštas	113	Biuro patalpos	324,16
	I aukštas	114	Sandėliavimo ir pakrovimo salė	1 994,44
	I aukštas	115	Gamybinės patalpos	3 016,78
	I aukštas	122	Tecnhninė patalpa	43,09
	I aukštas	123	Tecnhninė patalpa	21,20
	II aukštas	204	Darbo kabinetai	130,70
	II aukštas	205	Koridorius	94,96
	II aukštas	206	Darbo kabinetai	62,79
	II aukštas	207	Koridorius	43,50
	II aukštas	208	Techninė patalpa	49,27
				5 952,01 m²
				9 390,49 m²

0		10/12/2018		Informuoti visuomenę apie visuomenei svarbaus statinio projektavimą ir specialiesiems reikalavimams nustatyti.	
LAIDA		DATA		LAIDOS STATUSAS. KEITIMO PRIEŽASTIS (JEI TAIKOMA)	
AIKO LT UAB „Aiko LT“ 304180246 info@aiko.lt +3706 33 88880				STATINIO DOKUMENTO PAVADINIMAS	
				GAMYBOS PASKIRTIES PASTATŲ TVENKINIO G. 11, KARSAKIŠKIO K., PANEVŽIO RAJ. PROJEKTINIAI PASIŪLYMAI	
				STATINIO NUMERIS IR PAVADINIMAS	
				01.02 GAMYBOS PASKIRTIES PASTATAI	
				DOKUMENTO PAVADINIMAS	
PV		DOVYDAS BAGDONAS (38741)		01.02 GAMYBOS PASKIRTIES PASTATAI	
PDV		JOVITA VALANČIŪTĖ (A 1979)			
				DOKUMENTO PAVADINIMAS	
				I aukšto planas	
				M1:1, 1:500	
LT		STATYTOJAS		DOKUMENTO ŽYMUO	
		UAB „LANGEMĖ“		18091 – 01.02 – PP – SA.BR – 01	
		UŽSAKOVAS		LAPAS	
		UAB „LANGEMĖ“		LAPŲ	
				1	
				6	

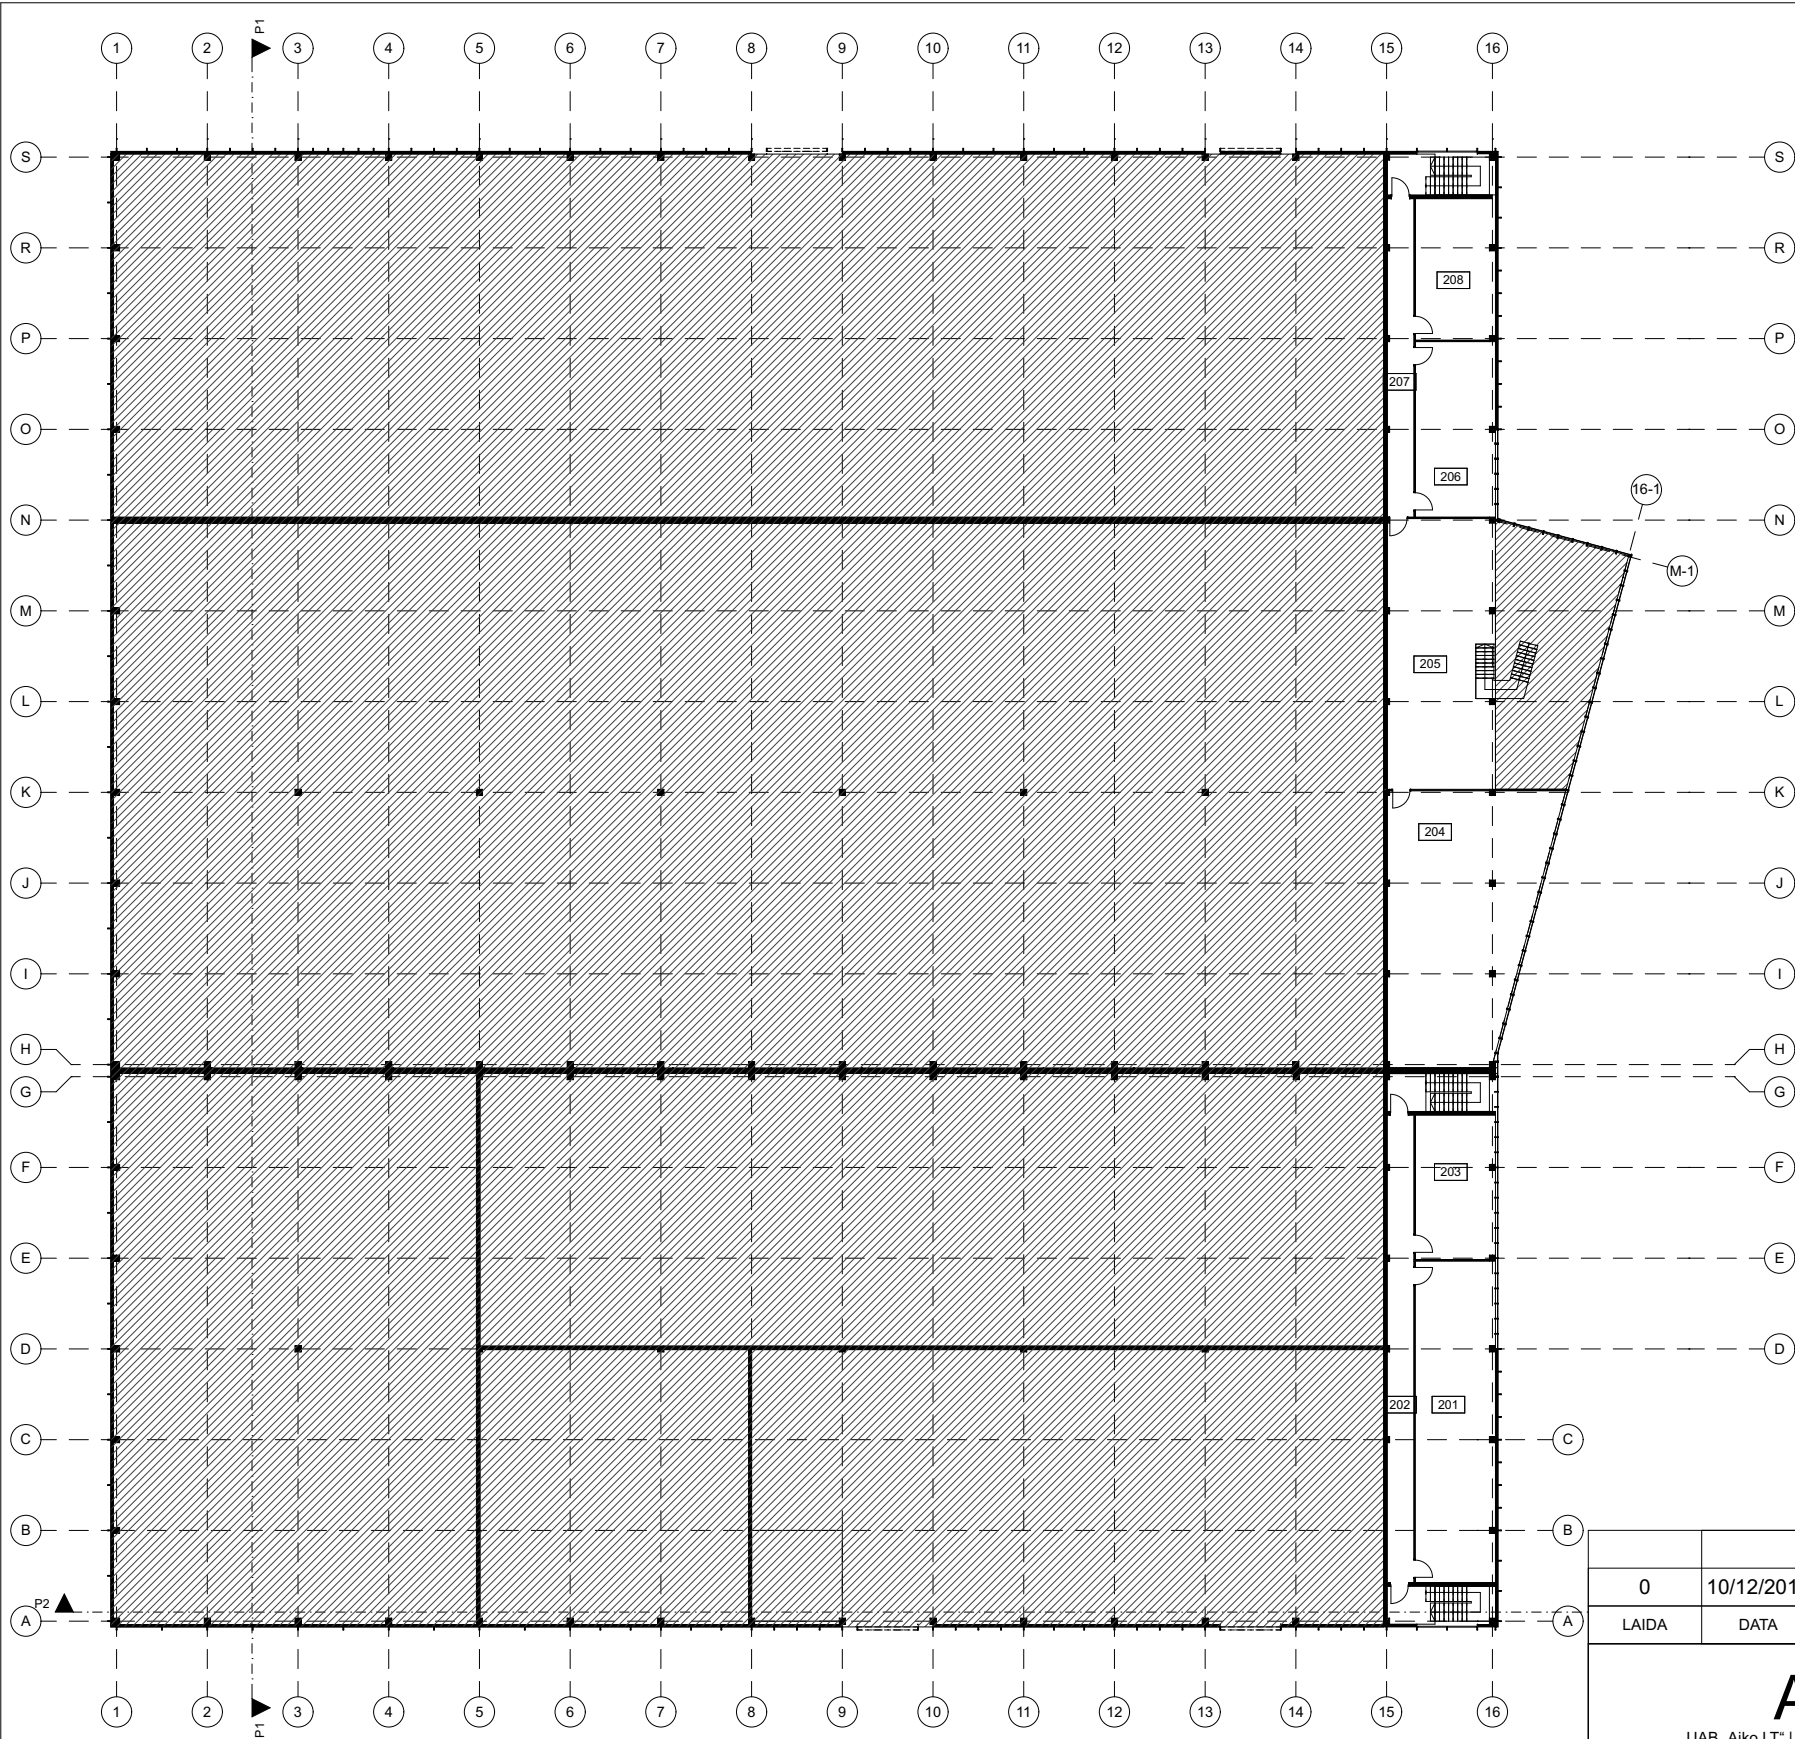


EKSPLIKACIJA				
	Aukštas	Nr.	Pavadinimas	Plotas
K1 Gamybos paskirties pastatas				
	I aukštas	101	Vand. jv. patalpa	22,21
	I aukštas	102	Techninė patalpa	41,91
	I aukštas	103	Prausykla	10,29
	I aukštas	104	Vyrų dušinė	18,37
	I aukštas	105	Vyrų persirengimo kamb. (40)	58,41
	I aukštas	106	Vyrų prausykla	9,55
	I aukštas	107	Vyrų WC	20,58
	I aukštas	108	Moterų WC	4,50
	I aukštas	109	Moterų dušinė	4,37
	I aukštas	110	Moterų persirengimo pat. (5)	8,58
	I aukštas	111	Holas	20,42
	I aukštas	116	Gamybinė patalpa	1 075,50
	I aukštas	117	Miltelinio dažymo patalpos	861,56
	I aukštas	118	Nerūdyjančio plieno suvirinimo patalpa	318,62
	I aukštas	119	Sandėlininko patalpa	22,47
	I aukštas	120	Tualetai	10,51
	I aukštas	121	Sandėliavimo ir pakrovimo salė	714,31
	II aukštas	201	Projektuotojų kab.	112,15
	II aukštas	202	Koridorius	53,83
	II aukštas	203	Poilsio patalpa	50,34
				3 438,48 m²
K2 Gamybos paskirties pastatas				
	I aukštas	112	Maitinimo patalpos	171,12
	I aukštas	113	Biuro patalpos	324,16
	I aukštas	114	Sandėliavimo ir pakrovimo salė	1 994,44
	I aukštas	115	Gamybinės patalpos	3 016,78
	I aukštas	122	Tecnhninė patalpa	43,09
	I aukštas	123	Tecnhninė patalpa	21,20
	II aukštas	204	Darbo kabinetai	130,70
	II aukštas	205	Koridorius	94,96
	II aukštas	206	Darbo kabinetai	62,79
	II aukštas	207	Koridorius	43,50
	II aukštas	208	Techninė patalpa	49,27
				5 952,01 m²
				9 390,49 m²

0	10/12/2018	Informuoti visuomenę apie visuomenei svarbaus statinio projektavimą ir specialiesiems reikalavimams nustatyti.			
LAIDA	DATA	LAIDOS STATUSAS. KEITIMO PRIEŽASTIS (JEI TAIKOMA)			
AIKO LT UAB „Aiko LT“ 304180246 info@aiko.lt +3706 33 88880			STATINIO DOKUMENTO PAVADINIMAS		
			GAMYBOS PASKIRTIES PASTATŲ TVENKINIO G. 11, KARSAKIŠKIO K., PANEVŽIO RAJ. PROJEKTINIAI PASIŪLYMAI		
			STATINIO NUMERIS IR PAVADINIMAS		
			01.02 GAMYBOS PASKIRTIES PASTATAI		
PV	DOVYDAS BAGDONAS (38741)		DOKUMENTO PAVADINIMAS		
PDV	JOVITA VALANČIŪTĖ (A 1979)				
			DOKUMENTO PAVADINIMAS		LAIDA
			II aukšto planas		0
			M1:500, 1:1		
LT	STATYTOJAS		DOKUMENTO ŽYMUO		LAPAS
	UAB „LANGEMĖ“		18091 – 01.02 – PP – SA.BR – 01		LAPŲ
	UŽSAKOVAS			2	6
	UAB „LANGEMĖ“				

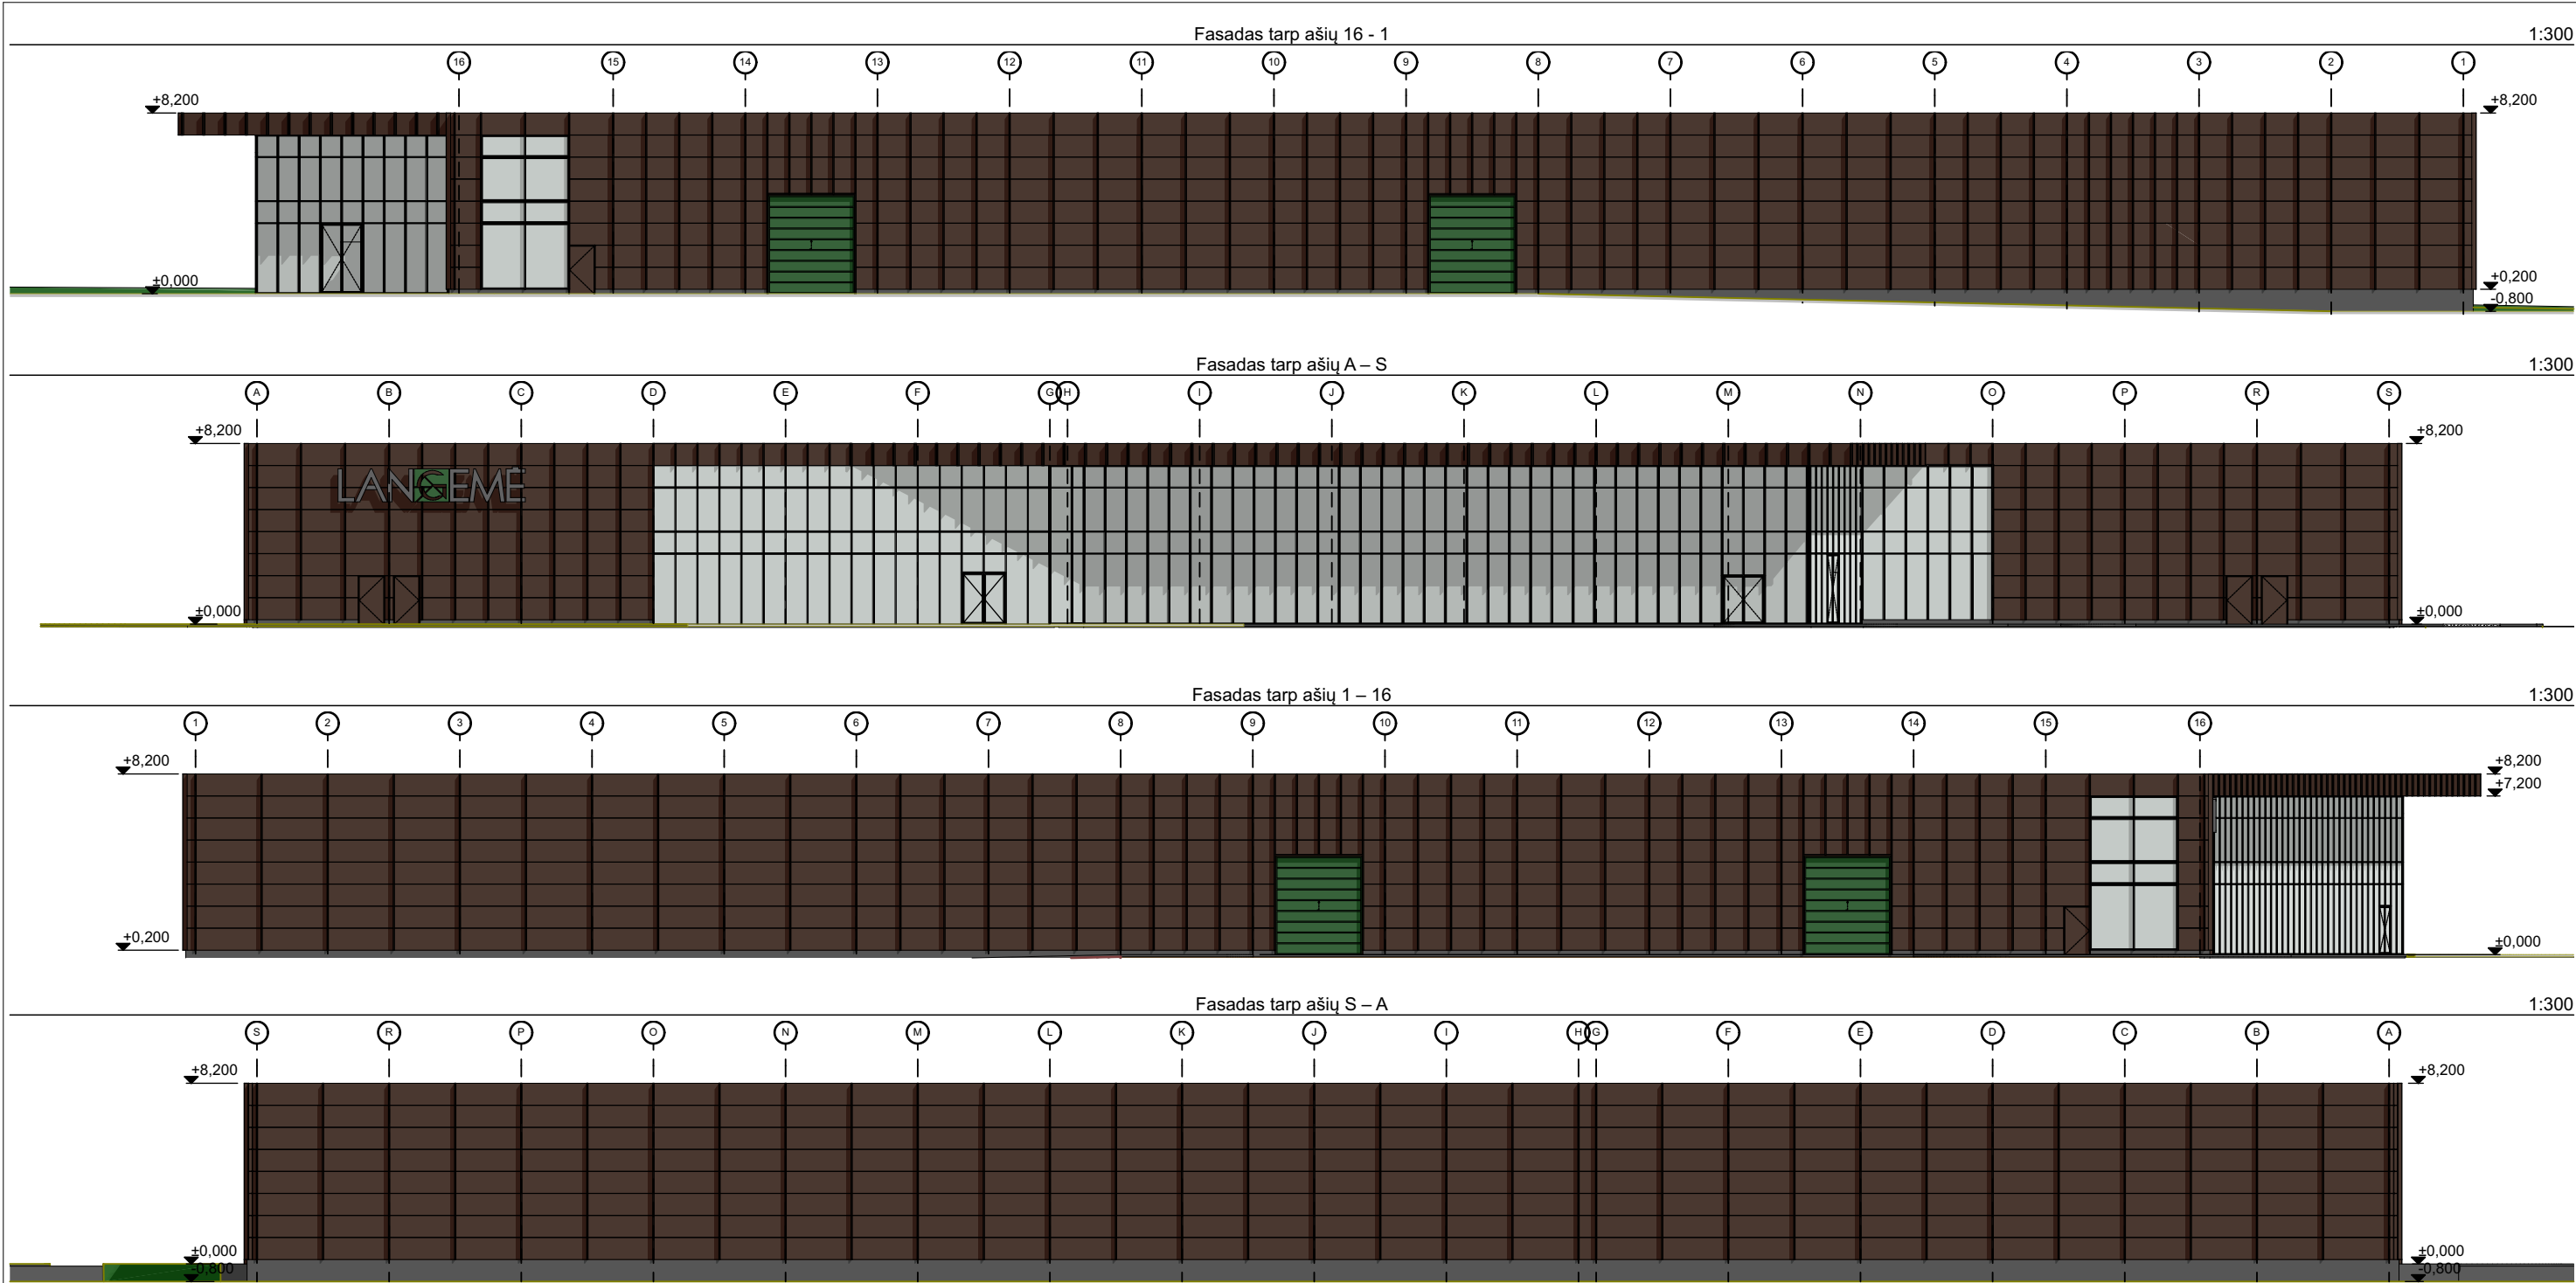


0	10/12/2018	Informuoti visuomenę apie visuomenei svarbaus statinio projektavimą ir specialiesiems reikalavimams nustatyti.
LAIDA	DATA	LAIDOS STATUSAS. KEITIMO PRIEŽASTIS (JEI TAIKOMA)
AIKO LT UAB „Aiko LT“ 304180246 info@aiko.lt +3706 33 88880		STATINIO DOKUMENTO PAVADINIMAS GAMYBOS PASKIRTIES PASTATŲ TVENKINIO G. 11, KARSAKIŠKIO K., PANEVŽIO RAJ. PROJEKIGINIAI PASIŪLYMAI
PV	DOVYDAS BAGDONAS (38741)	STATINIO NUMERIS IR PAVADINIMAS 01.02 GAMYBOS PASKIRTIES PASTATAI
PDV	JOVITA VALANČIŪTĖ (A 1979)	
		DOKUMENTO PAVADINIMAS Fasadai
LT	STATYTOJAS UAB „LANGEMĖ“	DOKUMENTO ŽYMUO 18091 – 01.02 – PP – SA.BR – 02
	UŽSAKOVAS UAB „LANGEMĖ“	
		M1:300
		LAPAS
		LAPŲ
		3
		6

P1

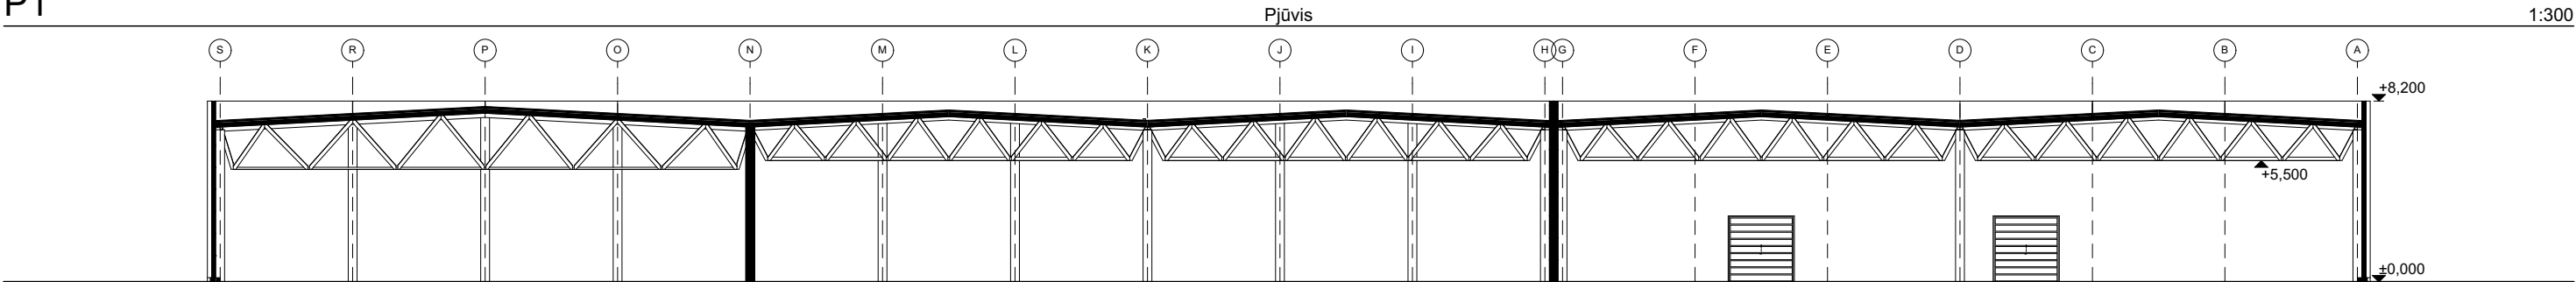

P2

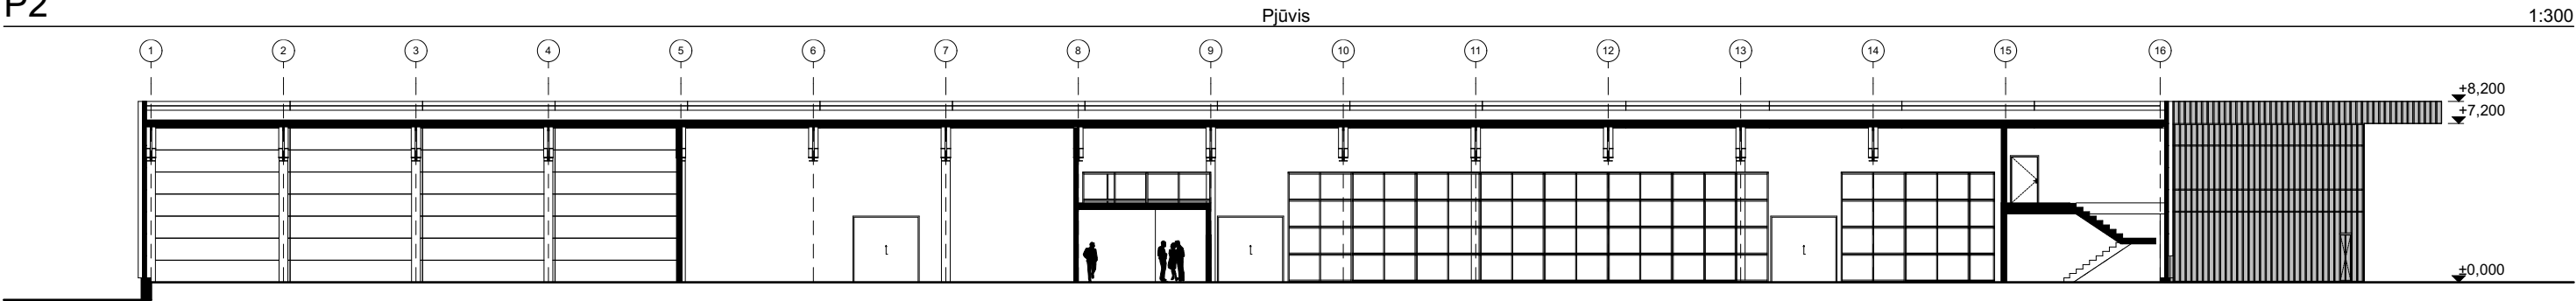

0	10/12/2018	Informuoti visuomenę apie visuomenei svarbaus statinio projektavimą ir specialiesiems reikalavimams nustatyti.			
LAIDA	DATA	LAIDOS STATUSAS. KEITIMO PRIEŽASTIS (JEI TAIKOMA)			
AIKO LT UAB „Aiko LT“ 304180246 info@aiko.lt +3706 33 88880			STATINIO DOKUMENTO PAVADINIMAS		
			GAMYBOS PASKIRTIES PASTATŲ TVENKINIO G. 11, KARSAKIŠKIO K., PANEVĖŽIO RAJ. PROJEKGINIAI PASIŪLYMAI		
			STATINIO NUMERIS IR PAVADINIMAS		
			01.02 GAMYBOS PASKIRTIES PASTATAI		
			DOKUMENTO PAVADINIMAS		
PV	DOVYDAS BAGDONAS (38741)		M1:300		
PDV	JOVITA VALANČIŪTĖ (A 1979)				
			LAIDA		
			0		
LT	STATYTOJAS UAB „LANGEMĖ“ UŽSAKOVAS UAB „LANGEMĖ“		DOKUMENTO ŽYMUO 18091 – 01.02 – PP – SA.BR – 02		
			LAPAS	LAPŲ	
			4	6	



0	10/12/2018	Informuoti visuomenę apie visuomenei svarbaus statinio projektavimą ir specialiesiems reikalavimams nustatyti.			
LAIDA	DATA	LAIDOS STATUSAS. KEITIMO PRIEŽASTIS (JEI TAIKOMA)			
AIKO LT UAB „Aiko LT“ 304180246 info@aiko.lt +3706 33 88880		STATINIO DOKUMENTO PAVADINIMAS			
		GAMYBOS PASKIRTIES PASTATŲ TVENKINIO G. 11, KARSAKIŠKIO K., PANEVĖŽIO RAJ. PROJEKTINIAI PASIŪLYMAI			
		STATINIO NUMERIS IR PAVADINIMAS			
		01.02 GAMYBOS PASKIRTIES PASTATAI			
		DOKUMENTO PAVADINIMAS			
PV	DOVYDAS BAGDONAS (38741)		M		
PDV	JOVITA VALANČIŪTĖ (A 1979)				
		Vizualizacija 1		LAIDA	
				0	
LT	STATYTOJAS	UAB „LANGEMĖ“		DOKUMENTO ŽYMUO	
	UŽSAKOVAS			18091 – 01.02 – PP – SA.BR – SA.5	
				LAPAS	LAPŲ
				5	6

(2018) 11-08

Paras
TIS Panevėžio rajono savivaldybės
administracijos Architektūros
skyriaus vedėjas
SAULIUS GLINSKIS

PROJEKTINIŲ PASIŪLYMŲ RENGIMO UŽDUOTIS

STATYTOJAS	UAB „Langemė“
PROJEKTUOTOJAS	UAB „Aiko LT“
PAVADINIMAS	Gamybos paskirties pastatų Tvenkinio g. 11, Pagiegalos k., Panevėžio raj. sav. statybos projektas
STATYBOS RŪŠIS	Nauja statyba
STATINIO KATEGORIJA	Ypatingasis
STATINIO PASKIRTIS	Gamybos paskirties
ŽEMĖS SKLYPO RODIKLIAI	1. Kadastrinis nr. ir kadastro vietovės pavadinimas: 6626/0002:286 Karsakiškio k.v. 2. Daikto pagrindinė naudojimo paskirtis: Kita 3. Žemės sklypo naudojimo būdas: Pramonės ir sandėliavimo objektų teritorijos 4. Užstatymo tankumas: iki 50 % 5. Užstatymo intensyvumas iki 0,60 6. Priklausomų želdynų plotas: ne mažiau 10 %;
STATINIŲ TECHINIAI IR PASKIRTIES RODIKLIAI	Gamybos paskirties pastatų grupė: 1. Bendrasis plotas: apie 9500 m ² 2. aukštis nuo statinių statybos zonos esamo žemės paviršiaus: iki 10 m. 3. aukštų skaičius: ne daugiau 2 aukštų;
PROJEKINIŲ PASIŪLYMŲ PASKIRTIS	1. išreikšti statytojo sumanyto projektuoti statinio ar statinio dalies architektūros ir kitų pagrindinių sprendinių idėją; 2. informuoti visuomenę apie visuomenei svarbaus statinio numatomą projektavimą; 3. specialiesiems reikalavimams nustatyti; 4. nustatyti žemės sklypo teritorijos naudojimo reglamento parametrus;
PROJEKINIŲ PASIŪLYMŲ SUDĖTIS	1. aiškinamasis raštas 2. žemės sklypo su gretima urbanistine aplinka planas 3. pastatų aukštų planų schemas; 4. pastatų jo dalies charakteringų pjūvių schemas; 5. pastatų fasadai; 6. projektinių pasiūlymų vaizdinė informacija;
STATYTOJO PATEIKIAMAI DOKUMENTAI IR KITI DUOMENYS	1. žemės sklypo dokumentų kopijos; 2. NTRC duomenų banko išrašas 3. Projektuojamos teritorijos topografinis planas.
PROJEKINIŲ PASIŪLYMŲ VAIZDINĖ INFORMACIJA	Gamybinių pastatų vizualizacija esamoje aplinkoje;
KITI DUOMENYS	Statytojui pateikta 1 (viena) parengtų projektinių pasiūlymų popierinė kopija ir 1 (viena) projektinių pasiūlymų originali byla su parašais įrašyta į kompiuterinę laikmeną – kompaktinį diską.
STATYTOJAS	UAB „Langemė“, i.k. 148412324 Tvenkinio g. 15, Pagiegalos k., Panevėžio r.
PROJEKTUOTOJAS	UAB „Aiko LT“, i.k. 304180246 P. Vileišio g. 28 – 75, Vilnius, Lietuva