


EKSPLIKACIJA:

1. Projektuojamas poilsio paskirties namas
2. Projektuojama lauko terasa
3. Esamas šachtinis šulinys
4. Esamas laikinas ūkinės paskirties pastatas
5. Numatomas buitinių nuotekų rezervuaras

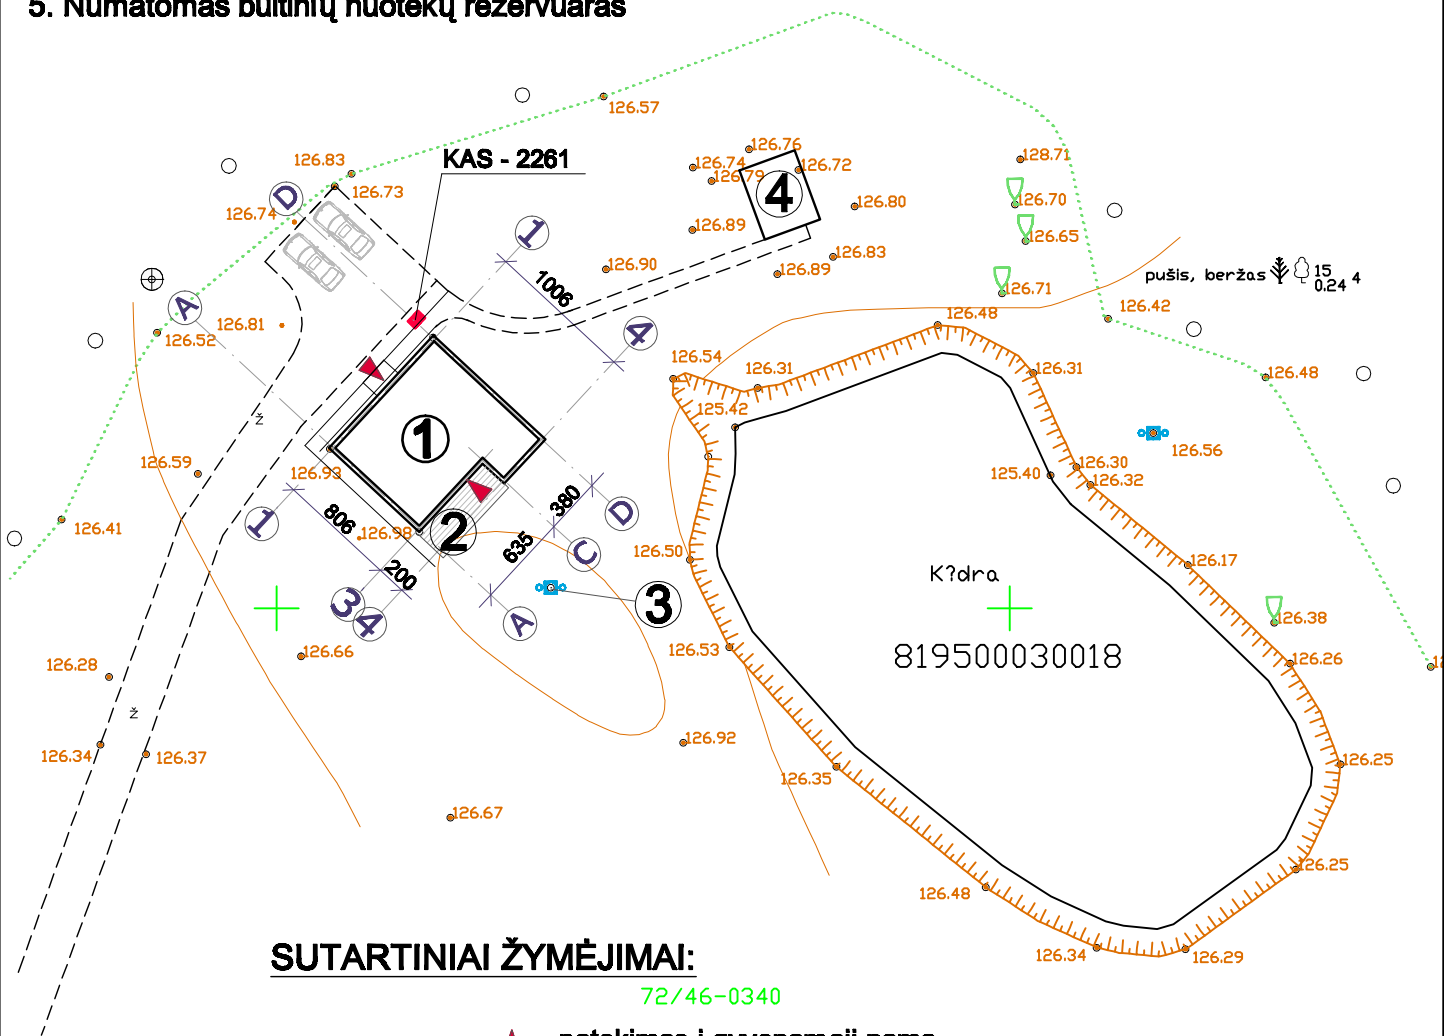

SUTARTINIAI ŽYMĖJIMAI:

72/46-0340

- ▲ patekimas į gyvenamąjį namą
- ⊕ projektuojamas buitinių nuotekų šulinys

SKLYPO PLANO SCHEMA

M 1:500