

OBJEKTAS: ŪKININKO SODYBOS GYVENAMOJO NAMO
PAVILNOJO K., MAIŠIAGALOS SEN. VILNIAUS
RAJONAS, (Skl. kad. nr. 4147/0100:69)
STATYBOS PROJEKTAS

KATEGORIJA: NEYPATINGAS

STATYBOS RŪŠIS: NAUJO STATINIO STATYBA

STADIJA: PROJEKTINIAI PASIŪLYMAI

STATYBOS VIETA: Pavilnojo k., Maišiagalos sen., Vilniaus raj.,
(Skl. kad. nr. 4147/0100:69)

STATYTOJAS: M [redacted] J [redacted]

PROJEKTO AUTORIUS: Arch. Audronis Vydžius

Arch. Vladislavas Toliūnas

Biuras: Vokiečių g. 3-14,

Tel: +37065519222, tel. / projektai.av@gmail.com

PROJEKTO VADOVAS: Vladislavas Toliūnas Nr. A 2117

PROJEKTO NR: MJ-7A-2018-PP

PROJEKTO RENGIMO DATA.: 2018 m.

STATYTOJAS (užsakovas): M [redacted] J [redacted]

PROJEKTO PAVADINIMAS: Ūkininko sodybos gyvenamojo namo Pavilnojo k., Maišiagalos sen., Vilniaus rajonas (Skl. kad. nr. 4147/0100:69). Statybos projektas

STATYBOS RŪŠIS: Naujo statinio statyba

STADIJA: Projektiniai pasiūlymai

STATYBOS VIETA: Pavilnojo k., Maišiagalos sen., Vilniaus rajonas
(Skl. kad. nr. 4147/0100:69)

AIŠKINAMASIS RAŠTAS

Bendroji dalis

Adresas:

Ūkininko sodybos gyvenamojo namo Pavilnojo k., Maišiagalos sen., Vilniaus rajonas, naujos statybos projektas. Projektiniai pasiūlymai parengti vadovaujantis:

- a) Statytojo pateiktu prašymu ir projektavimo užduotimi;
- b) Kaimo plėtros žemėtvarkos projektas parinkti ūkininko sodybos vietą;
- c) Bendraisiais normatyviniais dokumentais ir standartais, kuriais būtina vadovautis ruošiant projektus.

1. ESAMA SITUACIJA


Sklypas kad. Nr.: 4147/0100:69 yra suformuotas, kurio plotas 5.6448 ha, yra žemės ūkio paskirties Pavilnojo k. Maišiagalos sen., Vilniaus rajone. Sklypo savininkas M [redacted] Jukonis yra įregistruotas ūkininkas, turintis pažymėjimą ŪP Nr. 017175 ir jam priskirtas ūkininko identifikavimo kodas 8760239.

2016-07-28 metais buvo suderintas Vilniaus rajono savivaldybės teritorijų planavimo komisijos protokolu Nr. 16KP-130 „Kaimo plėtros žemėtvarkos projektas parinkti ūkininko sodybos vietą“ projektas. Pagal parengta projektą yra skirta 6776m² užstatymo teritorijos sklype.

Šiuo metu sklypas yra užstatytas pagalbinio ūkio paskirties pastatais. Vienas yra, metalinis, užimantis 21m². Kitas pagalbinio ūkio paskirties pastatas, parengtas UAB „TIKSLI FORMA“ projektas ir realizuotas 2016 metais, užimantis 360m², yra užregistruotas ir turintis

kadastrini numerį (4400-4677-3108). Sklype yra veikiantis vandens gręžinys ir nuotėkų valymo įrenginiai.

Sklypas yra pailgos formos iš vakarų į rytus. Vakarinėje sklypo dalyje ribojasi su rajoniniu keliu Sudervė – Paąžuoliai – Maišiagala (5259). Rytinė sklypo dalis ribojasi su Vilnoja upeliu. Šiaurinė dalis ribojasi su žvyruotu pravažiuoju o pietinė ribojasi su esamu gretimu sklypu. Įvažiavimas į sklypą yra iš šiaurės-vakarų pusės.

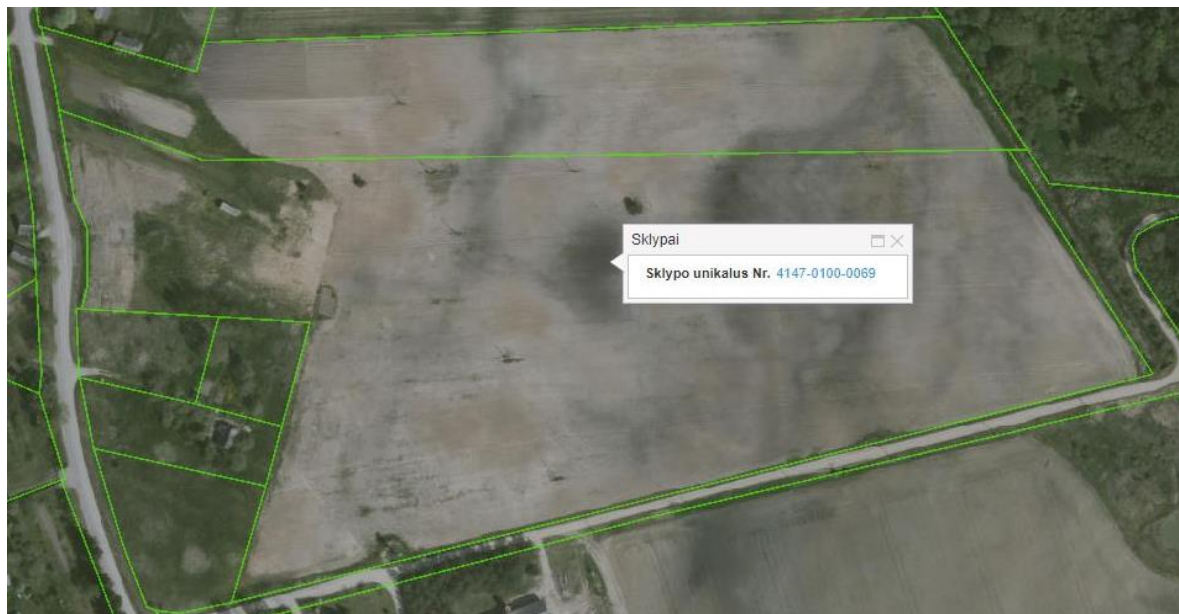

Ištrauka iš Regios

2. SPRENDINIAI

Suformuotame 56448m² ploto sklype, 6776 m² statybos teritorijoje, projektuojamas vieno aukšto, vienbutis gyvenamasis namas - antžeminės dalies kurios plotas 280,84 m², požemine dalies plotas 110,21 m². Prie namo projektuojama stoginė mašinoms statyti, numatoma dvi vietas. Planuojama šiaurinėje sklypo dalyje tarp esamo įvažiavimo į sklypą ir projektuojamojo namo, stoginė svečių mašinos statyti, keturių vietų.

Elektros įvadas, vandens gręžinys ir nuotėkų valymo įrenginiai yra esami.

2.1. Sklypo sutvarkymas

Sklype yra kelias jungiantis esama įvažiavimą su esamu ūkio paskirties pastatų. Projektuojamas trinkelė dangos privažiavimas prie projektuojamojo namo nuo esamo kelio sklype. Sklype landšaftas nekeičiamas, statiniai suprojektuoti sklype taip, kad maksimaliai išnaudojo esama reljefą. Esami želdiniai ne liečiami. Palei projektuojama privažiavimą prie projektuojamojo namo numatoma išsodinti Vakarines tujas (*Thuja occidentalis*) ir keletą Ažuolų (*Quercus robur*).

2.2. Tūrinis-erdvinis sprendimas

Vienbutis gyvenamasis namas yra išskirtas į du tūrius pagal funkcinį zonavimą, kurios jungs įėjimas.

2.3. Planinis-funkcinis sprendimas

Projektuojamame name numatomos patalpos: pirmame aukšte - holas, katilinė, kelios pagalbinės patalpos, svetainė-virtuvė-valgomasis, keli san. mazgai, ir penki miegamieji; cokoliniame aukšte - kelios pagalbinės patalpos, mini virtuvė-valgomasis, pirtis, priešpirtis, san. mazgas ir sandėliavimo patalpos.

2.4. Konstrukcinis- medžiaginis sprendimas

Pastato konstrukcijoms, numatoma naudoti laikančiųjų kolonų tinklą, surenkamas arba monolitinio gelžbetonio perdangas. Lauko atitvarų užpildui siūloma naudoti mūro blokelių ir efektyvias šiltinimo medžiagas, įgyvendinant galiojančių energetinio efektyvumo klasės reikalavimus. Tarp patalpų, atitvaros ir perdangos projektuojamos įgyvendinant garso izoliacijos ir kitų higienos normų reikalavimus.

Pastatų fasadų apdailai naudojamos aukštos kokybės tinkas, betonas ir klinkerio plytelės.

3. BENDRIEJI SKLYPO IR STATINIŲ RODIKLIAI

Pavadinimas	Mato vienetas	Kiekis
I. SKLYPAS		
1. Sklypo plotas	m ²	56448,0
2. Pastato užstatymo plotas	m ²	580,30
3. Sklypo užstatymo intensyvumas		0,016
4. Sklypo užstatymo tankumas	%	1,54
5. Želdinių plotas	m ² %	54390 96,35
II. PASTATAI		
1. Antžeminės dalies plotas	m ²	250,84
2. Požeminės dalies plotas	m ²	110,21

Projekto autoriai:

ARCH. A. Vydžius


Dipl. Nr . TB-I 107208;

ARCH. V. Toliūnas


At. Nr. A2117

Situacijos schema

Maišiagalą

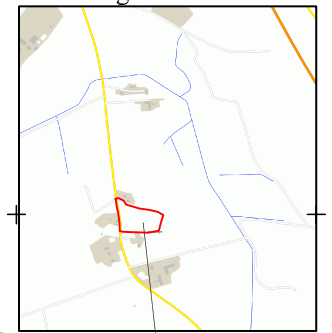

Objekto vieta

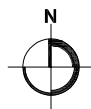

73/36 - 0356

73/36 - 0357

(Pastatas kad. Nr. 4400-4677-3108)

73/36 - 0376

73/36 - 0377

73/36 - 0378

73/36 - 0358

73/36 - 0378

SUTARTINIAI ŽYMĖJIMAI

- SKLYPO KAD. NR. 4147/0100:69 RIBOS
- STATYBOS ZONO RIBOS
- PROJEKTUOJAMAS PASTATAS
- PROJEKTUOJAMA STOGINĖ
- PROJEKTUOJAMA TERASA
- PROJEKTUOJAMA BETONINIŲ TRINKELIŲ DANGA
- ESAMAS PAGALBINIO ŪKIO PASKIRTIES PASTATAS
- ESAMA ĮVAŽA
- ĮVAŽIAVIMAS Į SKLYPĄ


620549.48
620549.48
620549.48

Technologijų ir IT paslaugų Rytų padalinys
Tinio statybos padalinys
PRITARSA
Parengė: [Signature]
2018.03.14

Stasio Zabičio individuali veikla
Kvalifikacijos patvirtinimai: 10-1071-543, 20-10-003, 20-10-410, 20-10-703
Adresas: P. Laisvės g. 7 - 205, Vilnius 10118 (0900 12 880) v.p. stasias@stasias.lt

Inžinerinis-topografinis planas	Mastelis: 1:500	Lapų Nr. 1 iš 5
Pareigos: V. Pavarde	Kvalifikacijos paž. Nr.: 10KV - 543	Data: 2018.03.14
Geodezininkas: S. Zabičio	Objektas: Pavilnojo k. Maišiagalos sen. Vilniaus r.	

Atestato Nr.	MB „ARCHITEKTAS AUDRONIS VYDŽIUS“ Įm. k. 304958747 VOKIEČIŲ G. 3 - 14 TEL.: 2615800, FAX.: 2122653 projektai.av@gmail.com		Objektas: Ūkininko sodybos gyvenamojo namo Pavilnojo k., Maišiagalos sen., Vilniaus rajonas, (Skł. kad. nr. 4147/0100:69)	
TB-I 107208	Arch. Audronis Vydzius		2018-10	
A2117	PV Arch. Vladaslavas Tolūnas	2018-10		
stadija:	Užsakovas: M. J.		Sklypo schema	
+ PP			MJ-7A-2018-PP-01	laida 0 lapas +1 lapų 1

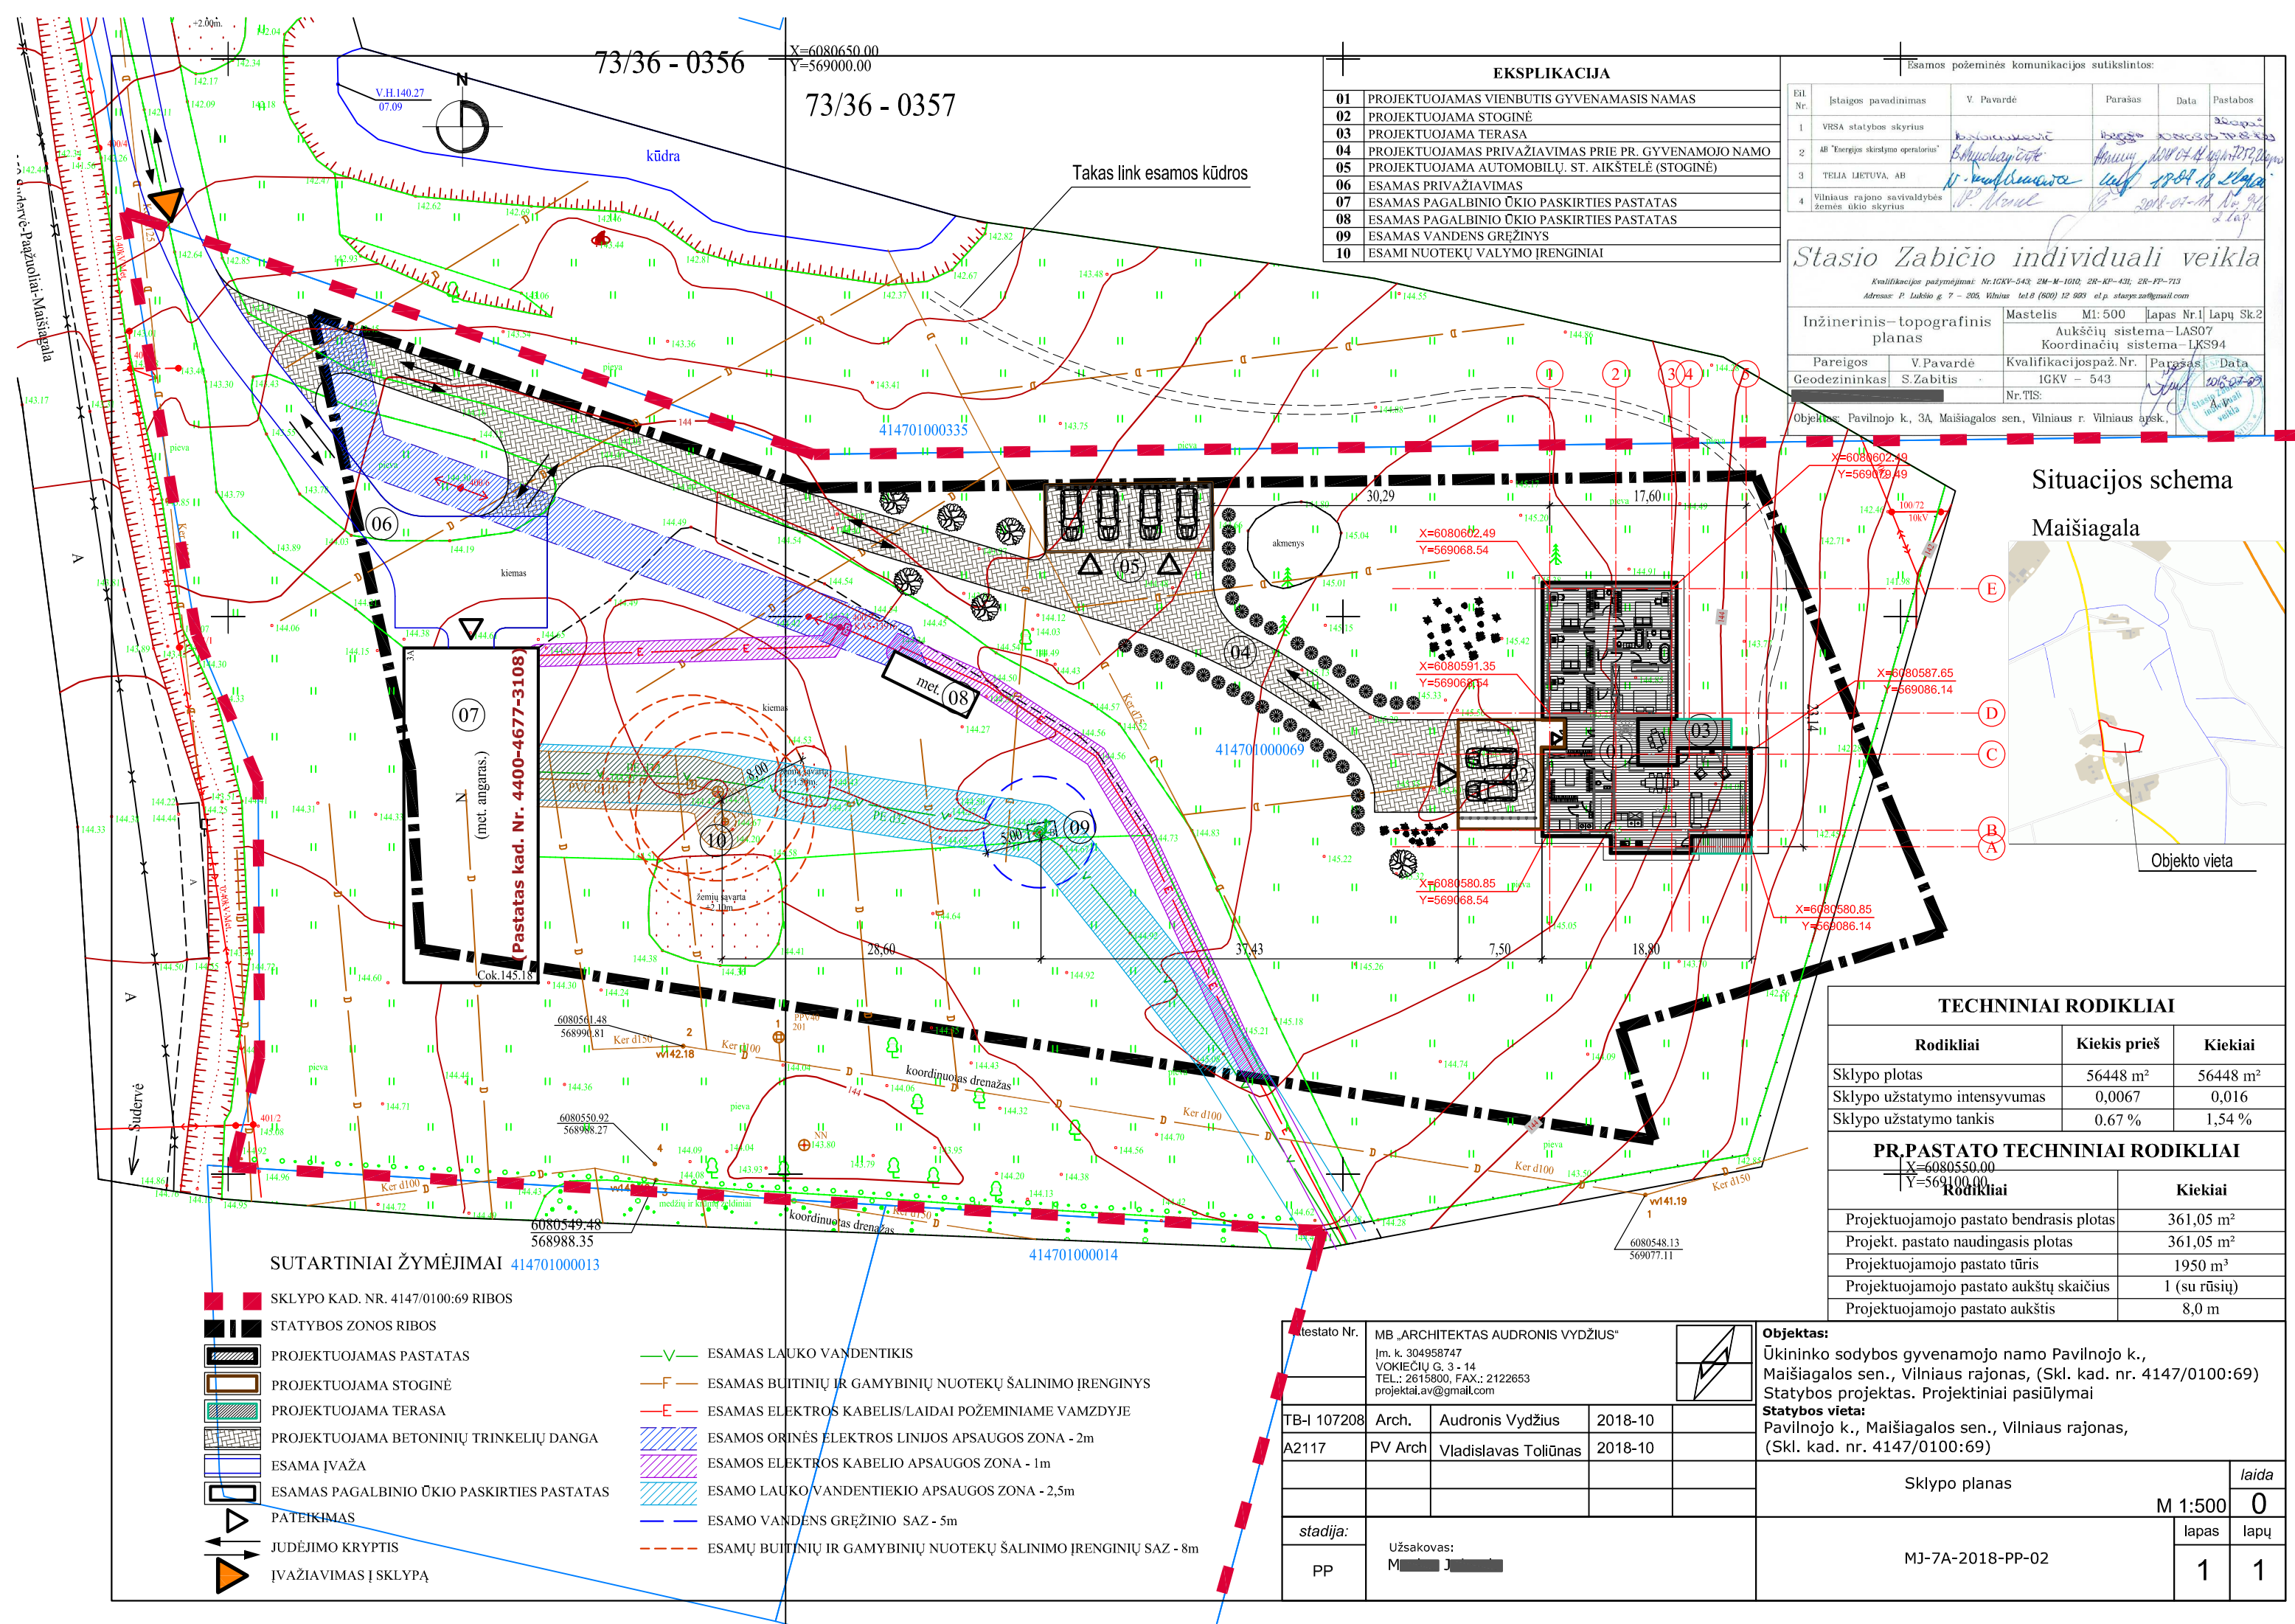

73/36 - 0356
73/36 - 0357

X=6080650.00
Y=569000.00

EKSPLIKACIJA

01	PROJEKTUOJAMAS VIENBUTIS GYVENAMASIS NAMAS
02	PROJEKTUOJAMA STOGINĖ
03	PROJEKTUOJAMA TERASA
04	PROJEKTUOJAMAS PRIVAŽIAVIMAS PRIE PR. GYVENAMOJO NAMO
05	PROJEKTUOJAMA AUTOMOBILŲ ST. AIKŠTELĖ (STOGINĖ)
06	ESAMAS PRIVAŽIAVIMAS
07	ESAMAS PAGALBINIO ŪKIO PASKIRTIES PASTATAS
08	ESAMAS PAGALBINIO ŪKIO PASKIRTIES PASTATAS
09	ESAMAS VANDENS GREŽINYS
10	ESAMI NUOTEKŲ VALYMO ĮRENGINIAI

Esamos požeminės komunikacijos sutikintos:

Eil. Nr.	Išlaigos pavadinimas	V. Pavardė	Parašas	Data	Pastabos
1	VRSA statybos skyrius				
2	AB "Energijos skirstymo operatorius"				
3	TELA LIETUVA, AB				
4	Vilniaus rajono savivaldybės žemės ūkio skyrius				

Stasio Zabičio individuali veikla
Kvalifikacijos pažymėjimai: Nr. IGKV-543; 2M-M-1010; 2R-RP-431; 2R-PP-713
Adresas: P. Lukšio g. 7 - 205, Vilnius tel.8 (800) 12 983 el.p. stasys.zabici@gmail.com


Inžinerinis-topografinis planas
Mastelis M1:500 Lapas Nr.1 Lapų Sk.2
Aukščių sistema-LAS07
Koordinatų sistema-LKS94

Pareigos V.Pavardė Kvalifikacijospaž.Nr. Parašas Data
Geodezininkas S.Zabitis IGKV - 543
Nr.TIS: 2016-07-29

Objektas: Pavilnojo k., 3A, Maišiagalos sen., Vilniaus r. Vilniaus apskr.

Situacijos schema

Maišiagala

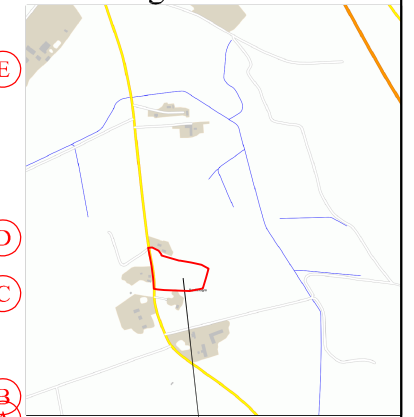

Objekto vieta

SUTARTINIAI ŽYMĖJIMAI

- SKLYPO KAD. NR. 4147/0100:69 RIBOS
- STATYBOS ZONOS RIBOS
- PROJEKTUOJAMAS PASTATAS
- PROJEKTUOJAMA STOGINĖ
- PROJEKTUOJAMA TERASA
- PROJEKTUOJAMA BETONINIŲ TRINKELIŲ DANGA
- ESAMA ĮVAŽA
- ESAMAS PAGALBINIO ŪKIO PASKIRTIES PASTATAS
- PATEIKIMAS
- JUDĖJIMO KRYPTIS
- ĮVAŽIAVIMAS Į SKLYPĄ
- ESAMAS LAUKO VANDENTIKIS
- ESAMAS BUITINIŲ IR GAMYBINIŲ NUOTEKŲ ŠALINIMO ĮRENGINYS
- ESAMAS ELEKTROS KABELIS/LAIDAI POŽEMINIAME VAMZDYJE
- ESAMOS ORINĖS ELEKTROS LINIJOS APSAUGOS ZONA - 2m
- ESAMOS ELEKTROS KABELIO APSAUGOS ZONA - 1m
- ESAMO LAUKO VANDENTIEKIO APSAUGOS ZONA - 2,5m
- ESAMO VANDENS GREŽINIO SAZ - 5m
- ESAMŲ BUITINIŲ IR GAMYBINIŲ NUOTEKŲ ŠALINIMO ĮRENGINIŲ SAZ - 8m

TECHINIAI RODIKLIAI

Rodikliai	Kiekis prieš	Kiekiai
Sklypo plotas	56448 m ²	56448 m ²
Sklypo užstatymo intensyvumas	0,0067	0,016
Sklypo užstatymo tankis	0,67 %	1,54 %

PR. PASTATO TECHNINIAI RODIKLIAI



Rodikliai	Kiekiai
Projektuojamojo pastato bendrasis plotas	361,05 m ²
Projekt. pastato naudingasis plotas	361,05 m ²
Projektuojamojo pastato tūris	1950 m ³
Projektuojamojo pastato aukštų skaičius	1 (su rūsiu)
Projektuojamojo pastato aukštis	8,0 m

testato Nr.	MB „ARCHITEKTAS AUDRONIS VYDŽIUS“ Įm. k. 304958747 VOKIEČIŲ G. 3 - 14 TEL.: 2615800, FAX.: 2122653 projektai.av@gmail.com		
TB-I 107208	Arch.	Audronis Vydžius	2018-10
A2117	PV Arch	Vladislavas Tolūnas	2018-10
stadija:	Užsakovas: M. J.		
PP			

Objektas:
Ūkininko sodybos gyvenamojo namo Pavilnojo k., Maišiagalos sen., Vilniaus rajonas, (Skł. kad. nr. 4147/0100:69)
Statybos projektas. Projektiniai pasiūlymai



Statybos vieta:
Pavilnojo k., Maišiagalos sen., Vilniaus rajonas, (Skł. kad. nr. 4147/0100:69)

Sklypo planas	laida
M 1:500	0
MJ-7A-2018-PP-02	lapas lapų
	1 1

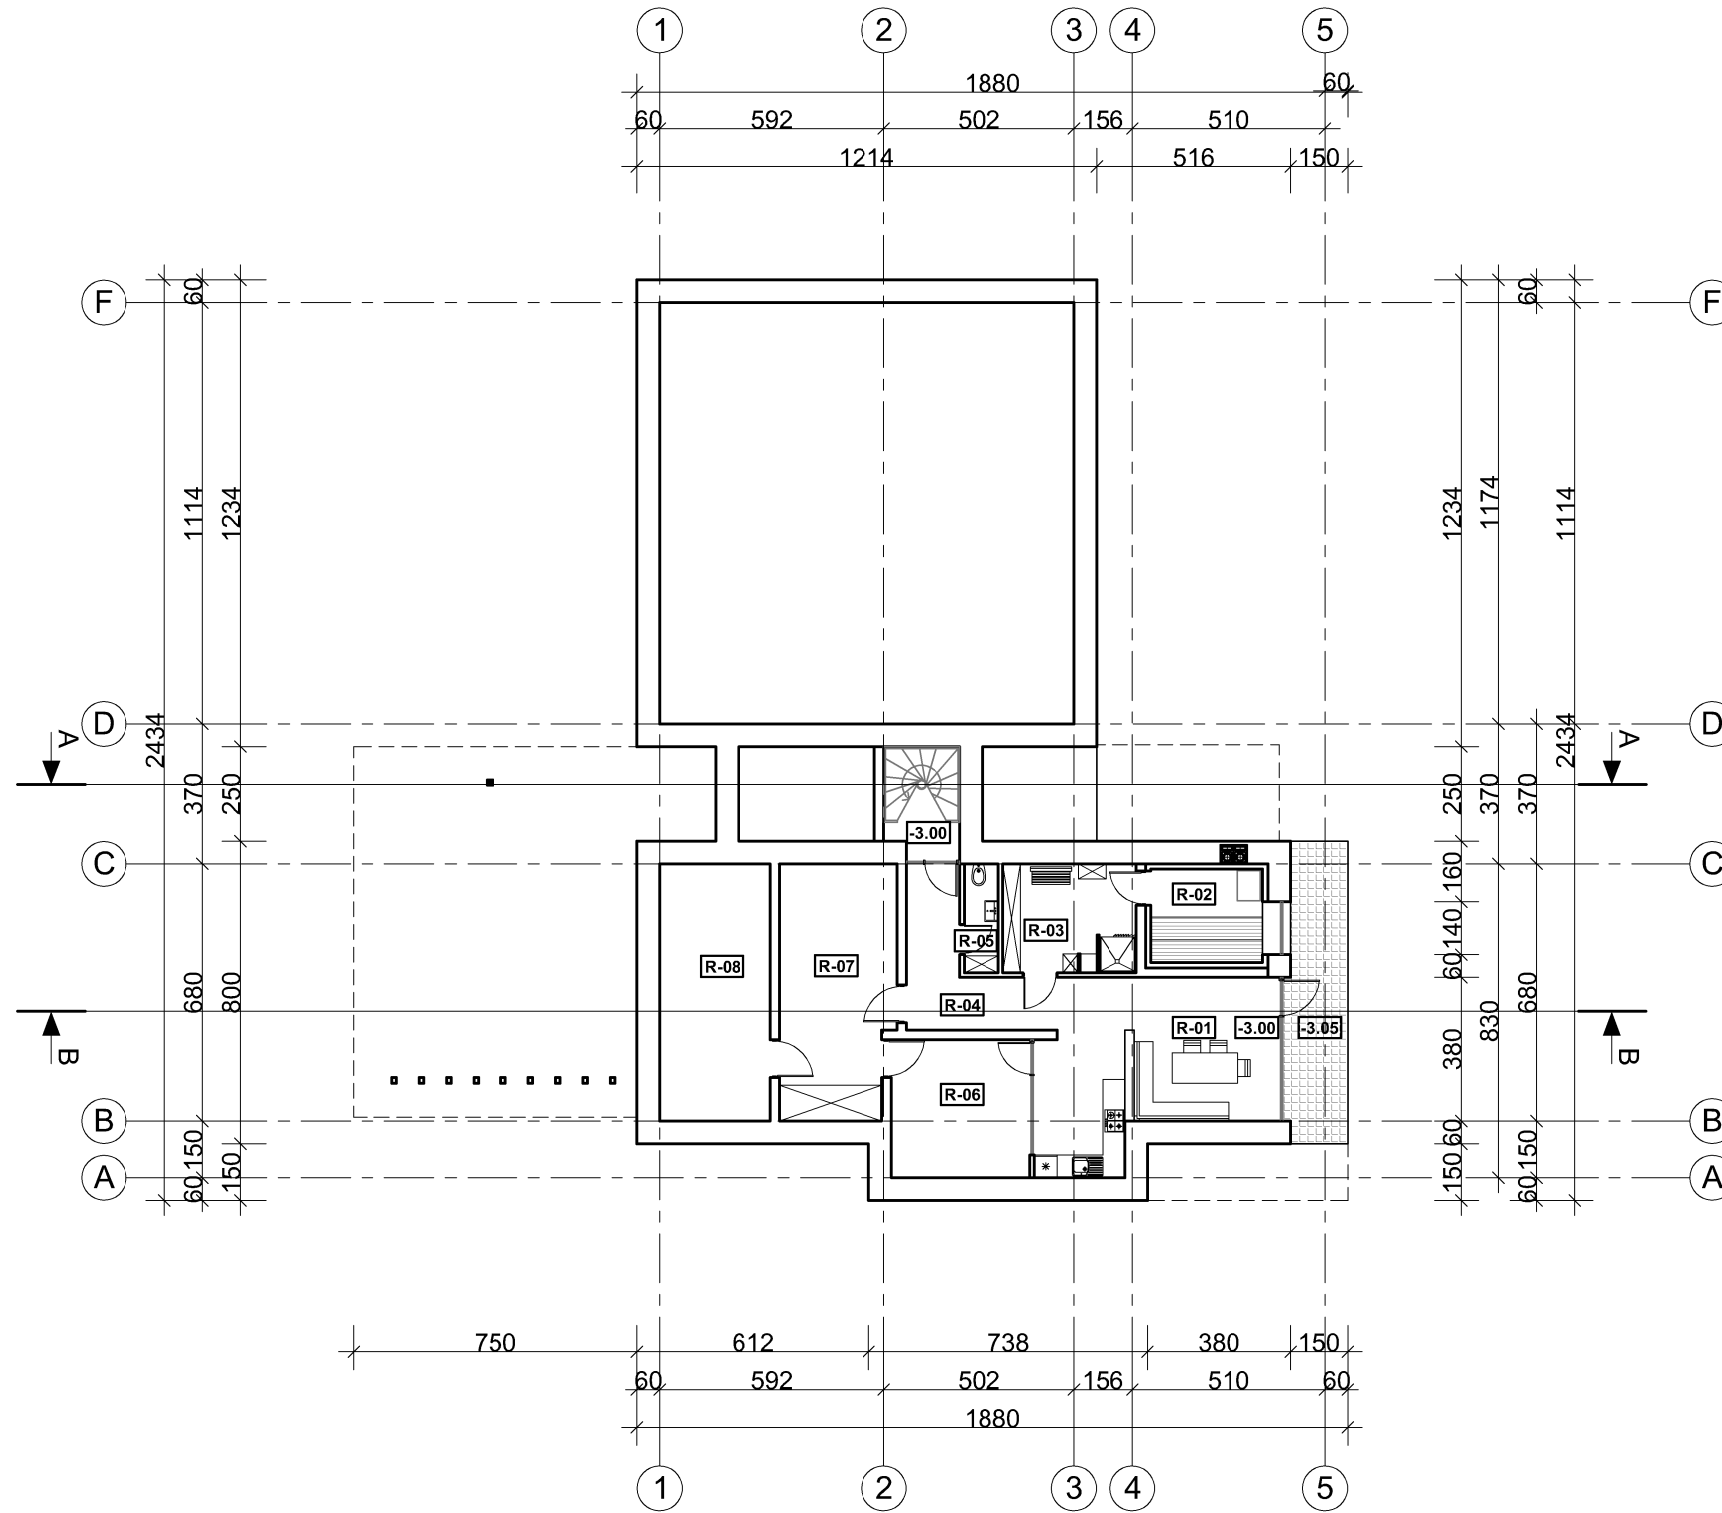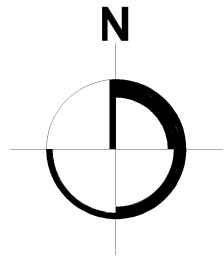


Nr.	Patalpos pavadinimas	Plotas m ²
PIRMAS AUKŠTAS		
R-01	Virtuvė/Pokylių salė	26,89
R-02	Pirtis	7,34
R-03	Priešpirtis	10,17
R-04	Koridorius	9,77
R-05	WC	2,62
R-06	Pagalbinė patalpa	13,44
R-07	Pagalbinė patalpa	20,12
R-08	Sandeliukas	19,86
Viso aukšte		110,21

Atestato Nr.	MB „ARCHITEKTAS AUDRONIS VYDŽIUS“ Įm. k. 304958747 VOKIEČIŲ G. 3 - 14 TEL.: 2615800, FAX.: 2122653 projektai.av@gmail.com				Objektas: Ūkininko sodybos gyvenamojo namo Pavilnojo k., Maišiagalos sen., Vilniaus rajonas, (Skł. kad. nr. 4147/0100:69) Statybos projektas. Projektiniai pasiūlymai Statybos vieta: Pavilnojo k., Maišiagalos sen., Vilniaus rajonas, (Skł. kad. nr. 4147/0100:69)
TB-I 107208	Arch.	Audronis Vydžius	2018-10		
A2117	PV Arch	Vladislaves Toliūnas	2018-10		
Rūsio planas					laida
M 1:200					0
stacija:					lapas
Užsakovas: M■■■■ J■■■■					lapų
PP MJ-7A-2018-PP-03					1
					1

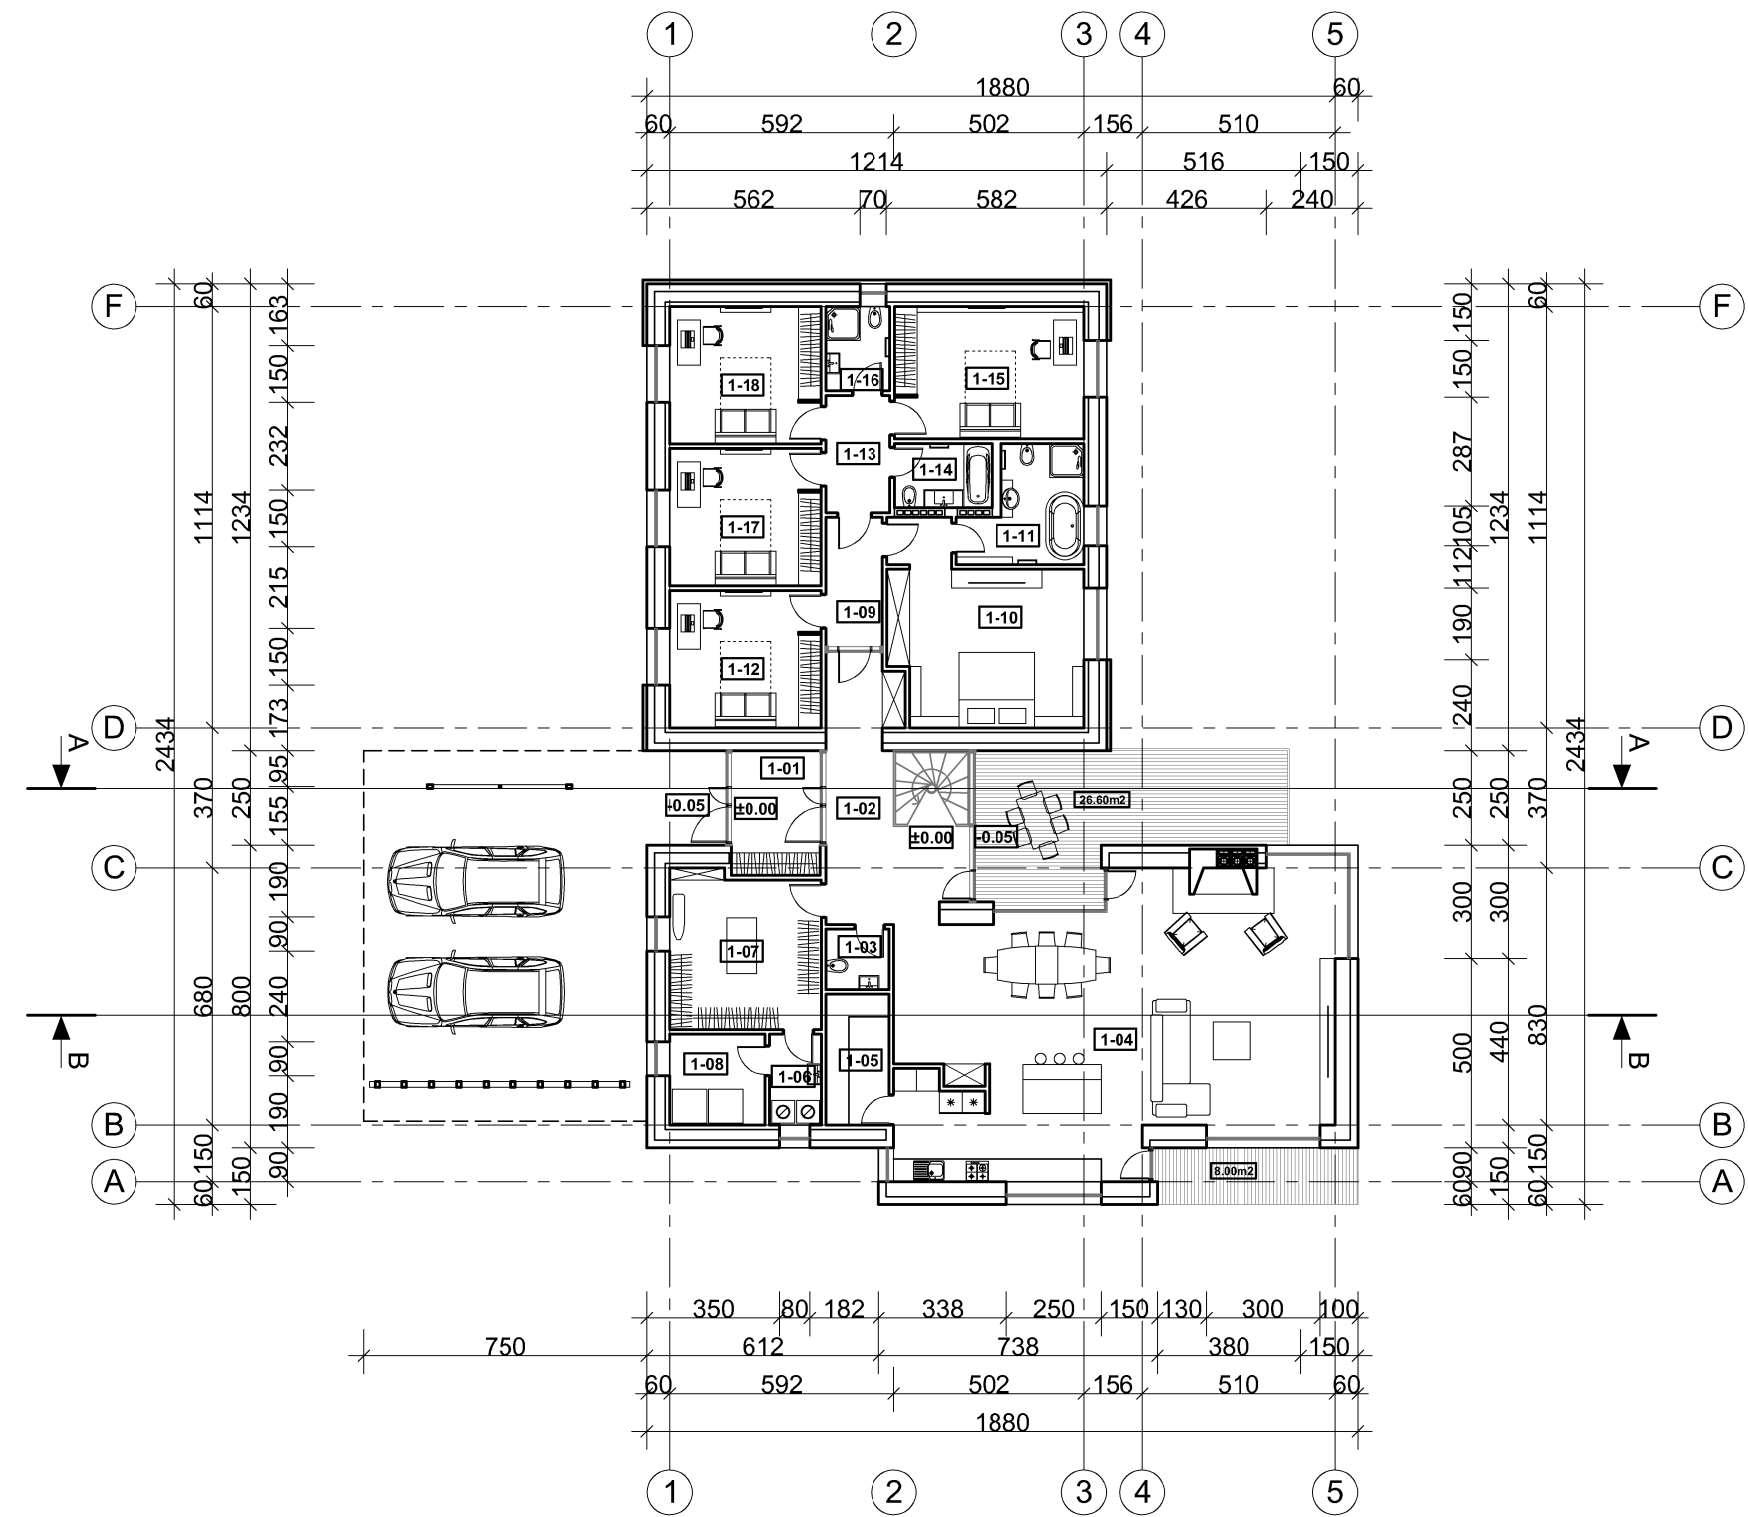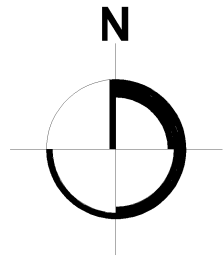


Nr.	Patalpos pavadinimas	Plotas m ²
PIRMAS AUKŠTAS		
1-01	Tamburas	7,76
1-02	Holas	17,90
1-03	WC	2,69
1-04	Svetainė\Valg\ virtuvė	79,82
1-05	Sandeliukas	5,80
1-06	Skalbimo patalpa	3,26
1-07	Rubinė	16,30
1-08	Katilinė	6,05
1-09	Holas	5,13
1-10	Miegamasis	23,13
1-11	Vonios kambarys	8,48
1-12	Miegamasis	14,53
1-13	Holas	5,27
1-14	Vonios kambarys	4,37
1-15	Miegamasis	17,50
1-16	Dušas su WC	3,79
1-17	Miegamasis	14,53
1-18	Miegamasis	14,53
Viso aukšte		250,84

Atestato Nr.	MB „ARCHITEKTAS AUDRONIS VYDŽIUS“ Įm. k. 304958747 VOKIEČIŲ G. 3 - 14 TEL.: 2615800, FAX.: 2122653 projektai.av@gmail.com				Objektas: Ūkininko sodybos gyvenamojo namo Pavilnojo k., Maišiagalos sen., Vilniaus rajonas, (Skł. kad. nr. 4147/0100:69) Statybos projektas. Projektiniai pasiūlymai Statybos vieta: Pavilnojo k., Maišiagalos sen., Vilniaus rajonas, (Skł. kad. nr. 4147/0100:69)
TB-I 107208	Arch.	Audronis Vydžius	2018-10		
A2117	PV Arch	Vladislaves Toliūnas	2018-10		
Pirmo aukšto planas					laida
M 1:200					0
stacija:					lapas
Užsakovas: M [redacted] J [redacted]					lapų
MJ-7A-2018-PP-04					1
PP					1

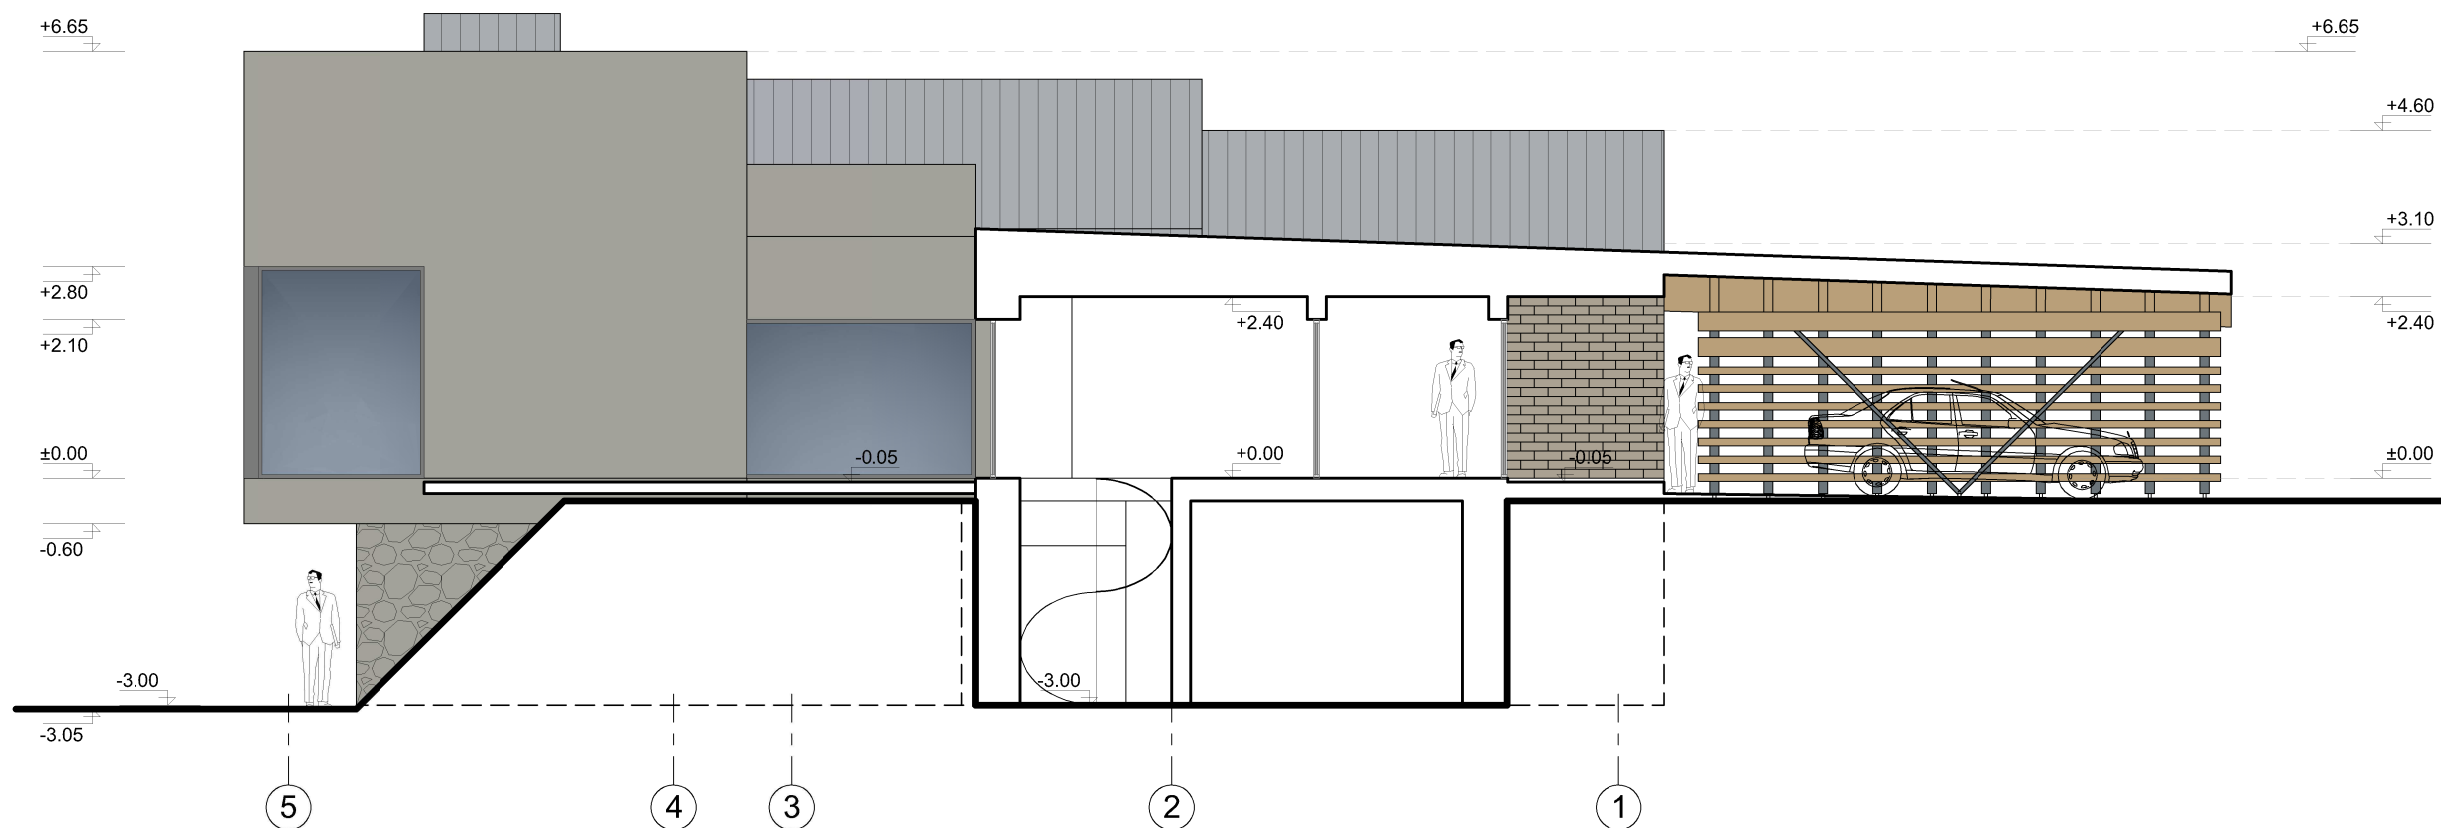


FASADO APDAILA:


Stogo danga, metalinė skarda

 Slate grey / RAL 7015


Sienų danga, natūralus betonas

 Concrete grey // RAL 7023


Sienų danga, klinkerio plytelės

 Brown grey / RAL 7013


Aliuminio rėmas (langai ir durys)

 Dusty grey // RAL 7037


Metalinės atramos

 Khaki grey // RAL 7008


Medinės žaliuzės ir gegnės


 Khaki grey // RAL 7008


Cokolis, natūralus betonas

 Concrete grey // RAL 7023

Cokolis, natūralus betonas su akmenų mūrų


 Concrete grey // RAL 7023

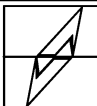Atestato Nr.	MB „ARCHITEKTAS AUDRONIS VYDŽIUS“ Įm. k. 304958747 VOKIEČIŲ G. 3 - 14 TEL.: 2615800, FAX.: 2122653 projektai.av@gmail.com				Objektas: Ūkininko sodybos gyvenamojo namo Pavilnojo k., Maišiagalos sen., Vilniaus rajonas, (Skł. kad. nr. 4147/0100:69) Statybos projektas. Projektiniai pasiūlymai Statybos vieta: Pavilnojo k., Maišiagalos sen., Vilniaus rajonas, (Skł. kad. nr. 4147/0100:69)
TB-I 107208	Arch.	Audronis Vydžius	2018-10		
A2117	PV Arch	Vladislavas Toliūnas	2018-10		
Pjūvis A-A					laida
M 1:100					0
stačija:					lapas
PP	Užsakovas: M █████ J █████			MJ-7A-2018-PP-05	
					lapų
					1 1

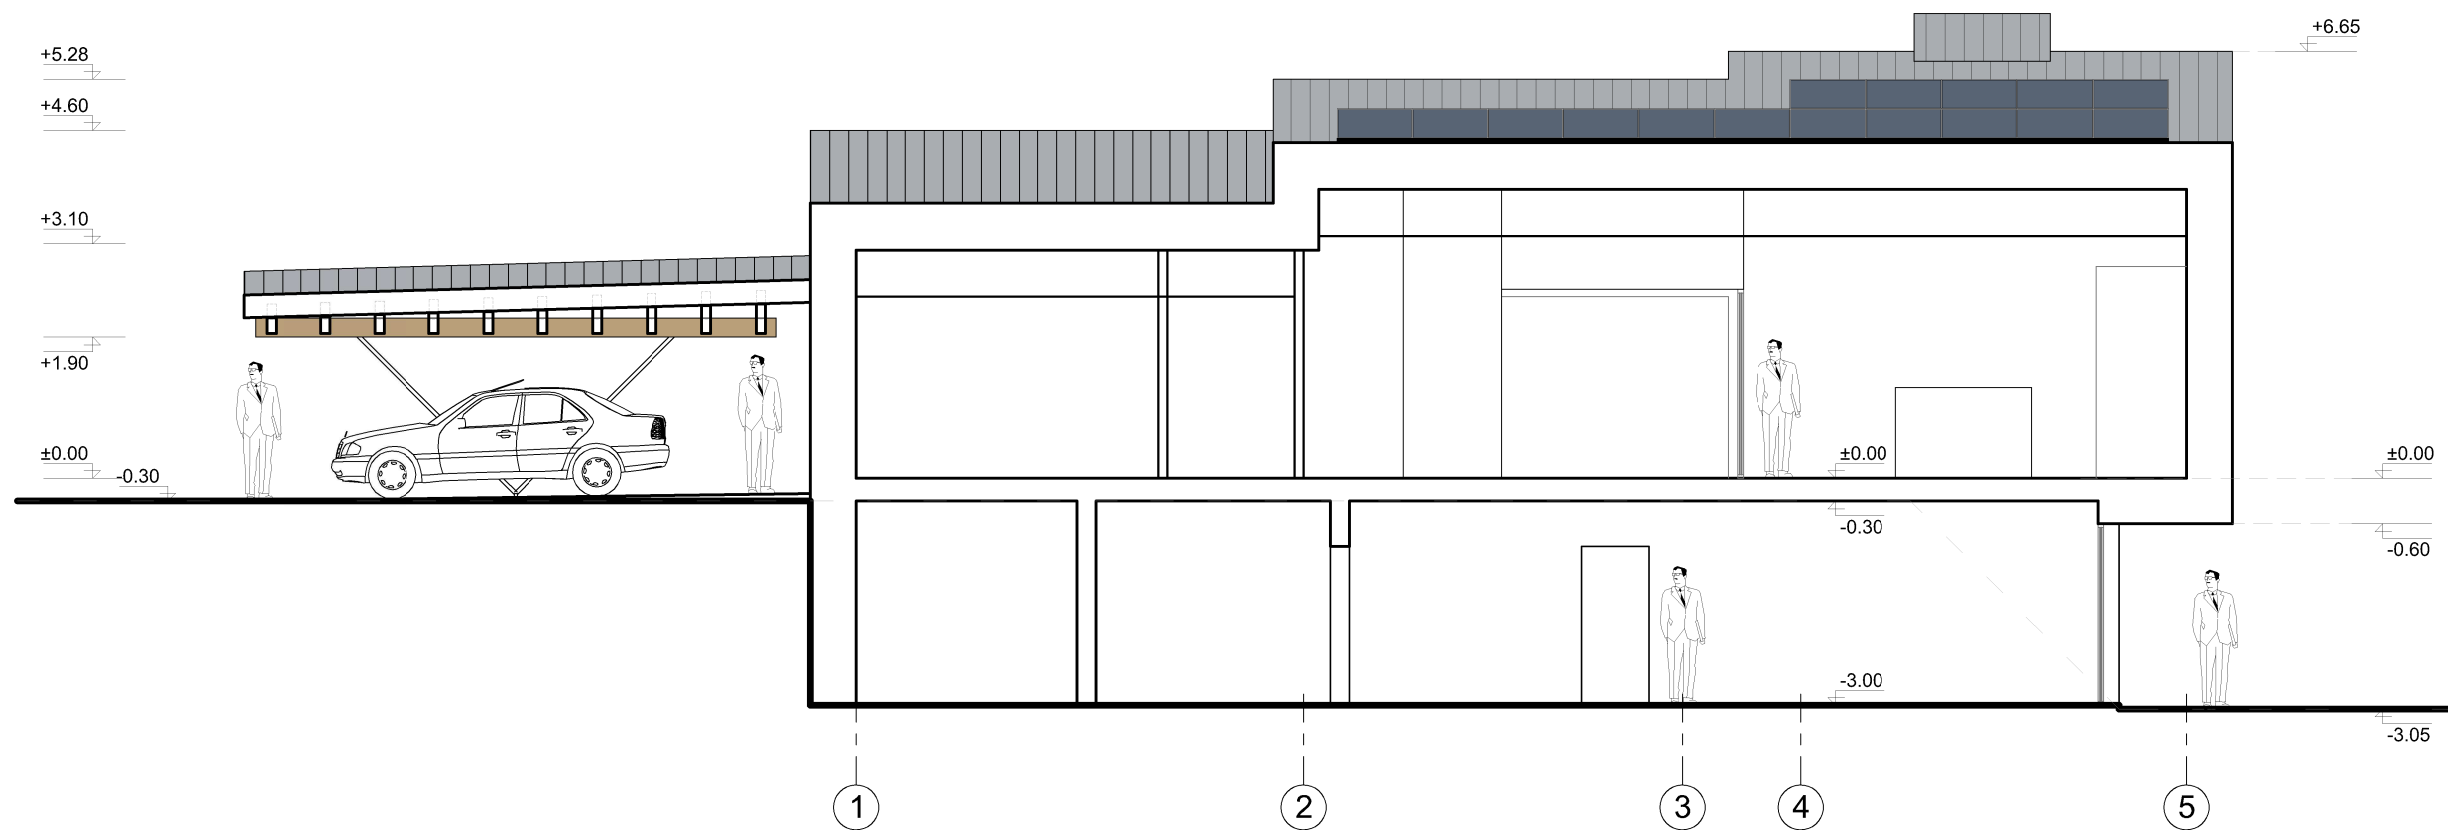


FASADO APDAILA:


Stogo danga, metalinė skarda

 Slate grey / RAL 7015


Sienų danga, natūralus betonas

 Concrete grey // RAL 7023


Sienų danga, klinkerio plytelės

 Brown grey / RAL 7013


Aliuminio rėmas (langai ir durys)

 Dusty grey // RAL 7037


Metalinės atramos

 Khaki grey // RAL 7008


Medinės žaliuzės ir gegnės

 Khaki grey // RAL 7008

Cokolis, natūralus betonas


 Concrete grey // RAL 7023


Cokolis, natūralus betonas su akmenų mūrų

 Concrete grey // RAL 7023

Aliuminio rėmas (saules baterijos, saules kolektoriai)

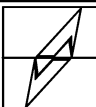


Atestato Nr.	MB „ARCHITEKTAS AUDRONIS VYDŽIUS“ Įm. k. 304958747 VOKIEČIŲ G. 3 - 14 TEL.: 2615800, FAX.: 2122653 projektai.av@gmail.com				Objektas: Ūkininko sodybos gyvenamojo namo Pavilnojo k., Maišiagalos sen., Vilniaus rajonas, (Skł. kad. nr. 4147/0100:69) Statybos projektas. Projektiniai pasiūlymai Statybos vieta: Pavilnojo k., Maišiagalos sen., Vilniaus rajonas, (Skł. kad. nr. 4147/0100:69)
TB-I 107208	Arch.	Audronis Vydžius	2018-10		
A2117	PV Arch	Vladislavas Toliūnas	2018-10		
Pjūvis B-B					laida
M 1:100					0
stačija:					lapas
Užsakovas: M [redacted] J [redacted]					lapų
PP					1 1
MJ-7A-2018-PP-06					

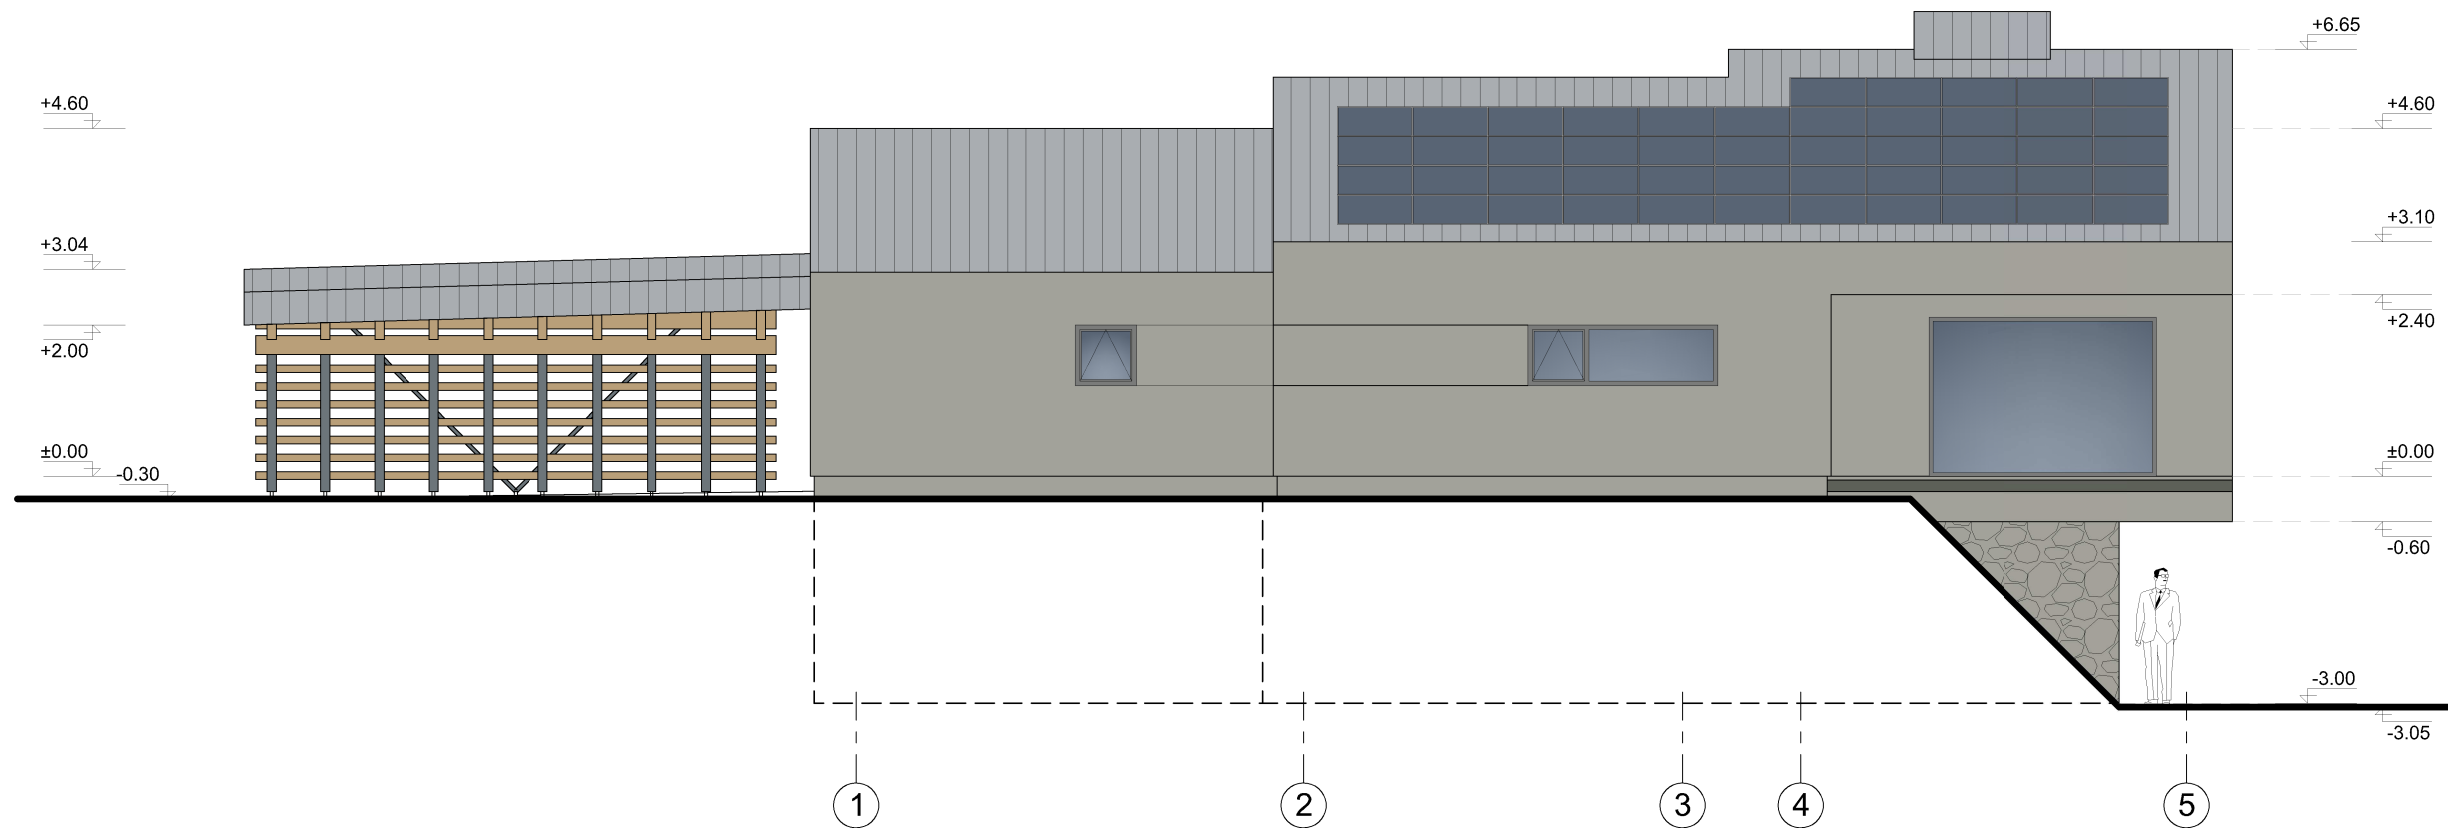


FASADO APDAILA:


Stogo danga, metalinė skarda

 Slate grey / RAL 7015


Sienų danga, natūralus betonas

 Concrete grey // RAL 7023


Sienų danga, klinkerio plytelės

 Brown grey / RAL 7013


Aliuminio rėmas (langai ir durys)

 Dusty grey // RAL 7037


Metalinės atramos

 Khaki grey // RAL 7008


Medinės žaliuzės ir gegnės

 Khaki grey // RAL 7008

Cokolis, natūralus betonas


 Concrete grey // RAL 7023


Cokolis, natūralus betonas su akmenų mūrų

 Concrete grey // RAL 7023

Aliuminio rėmas (saules baterijos, saules kolektoriai)




Atestato Nr.	MB „ARCHITEKTAS AUDRONIS VYDŽIUS“ Įm. k. 304958747 VOKIEČIŲ G. 3 - 14 TEL.: 2615800, FAX.: 2122653 projektai.av@gmail.com				Objektas: Ūkininko sodybos gyvenamojo namo Pavilnojo k., Maišiagalos sen., Vilniaus rajonas, (Skł. kad. nr. 4147/0100:69) Statybos projektas. Projektiniai pasiūlymai Statybos vieta: Pavilnojo k., Maišiagalos sen., Vilniaus rajonas, (Skł. kad. nr. 4147/0100:69)
TB-I 107208	Arch.	Audronis Vydžius	2018-10		
A2117	PV Arch	Vladislavas Toliūnas	2018-10		
Fasadas 1-5					M 1:100
stadija:					lapas
PP	Užsakovas: M █████ J █████			MJ-7A-2018-PP-07	
					lapų
					1
					0
					1

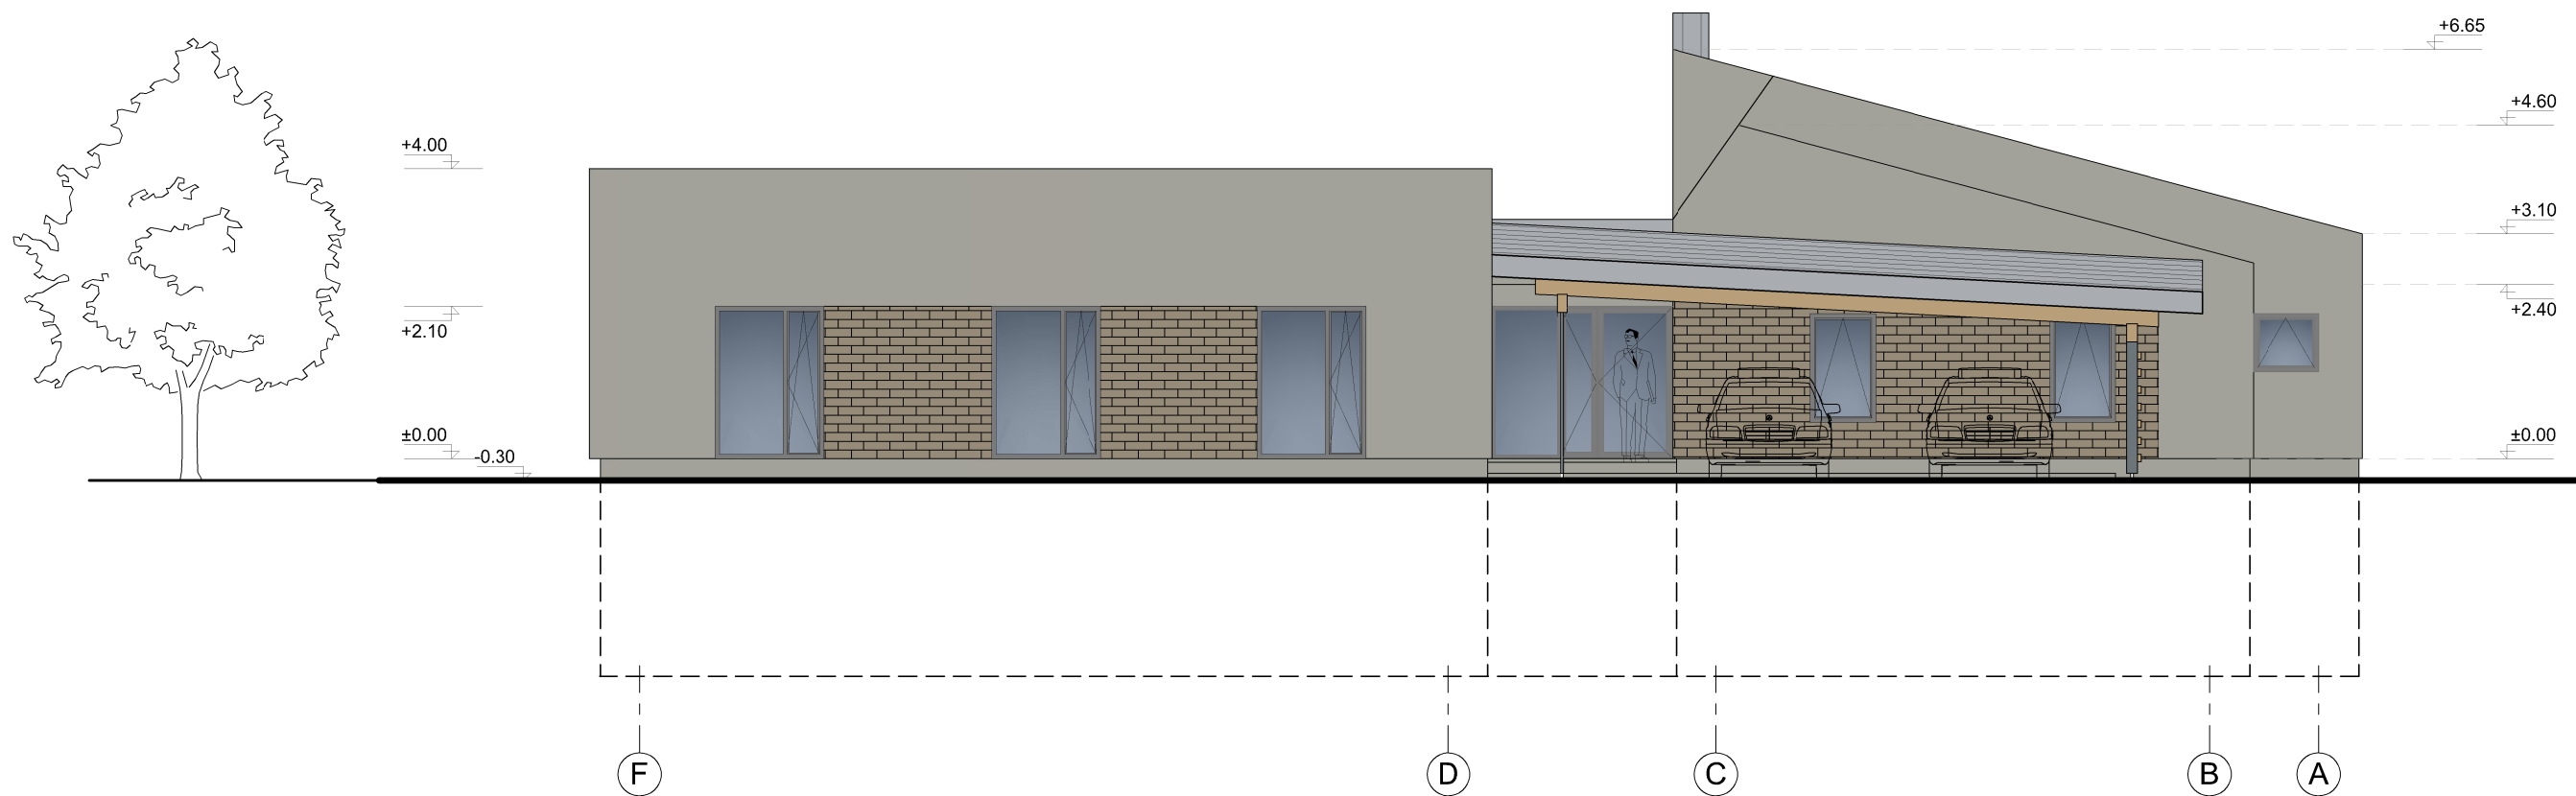


FASADO APDAILA:


Stogo danga, metalinė skarda

 Slate grey / RAL 7015


Aliuminio rėmas (langai ir durys)

 Dusty grey // RAL 7037


Sienų danga, natūralus betonas

 Concrete grey // RAL 7023


Metalinės atramos

 Khaki grey // RAL 7008


Sienų danga, klinkerio plytelės

 Brown grey / RAL 7013


Medinės žaliuzės ir gegnės


 Khaki grey // RAL 7008


Cokolis, natūralus betonas

 Concrete grey // RAL 7023

Cokolis, natūralus betonas su akmenų mūrų


 Concrete grey // RAL 7023

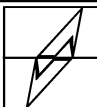Atestato Nr.	MB „ARCHITEKTAS AUDRONIS VYDŽIUS“ Įm. k. 304958747 VOKIEČIŲ G. 3 - 14 TEL.: 2615800, FAX.: 2122653 projektai.av@gmail.com				Objektas: Ūkininko sodybos gyvenamojo namo Pavilnojo k., Maišiagalos sen., Vilniaus rajonas, (Skł. kad. nr. 4147/0100:69) Statybos projektas. Projektiniai pasiūlymai
TB-I 107208	Arch.	Audronis Vydžius	2018-10		Statybos vieta: Pavilnojo k., Maišiagalos sen., Vilniaus rajonas, (Skł. kad. nr. 4147/0100:69)
A2117	PV Arch	Vladislavas Toliūnas	2018-10		
Fasadas F-A					laida
M 1:100					0
stačija:					lapas
PP	Užsakovas: M █████ J █████			MJ-7A-2018-PP-08	
					lapų
					1 1

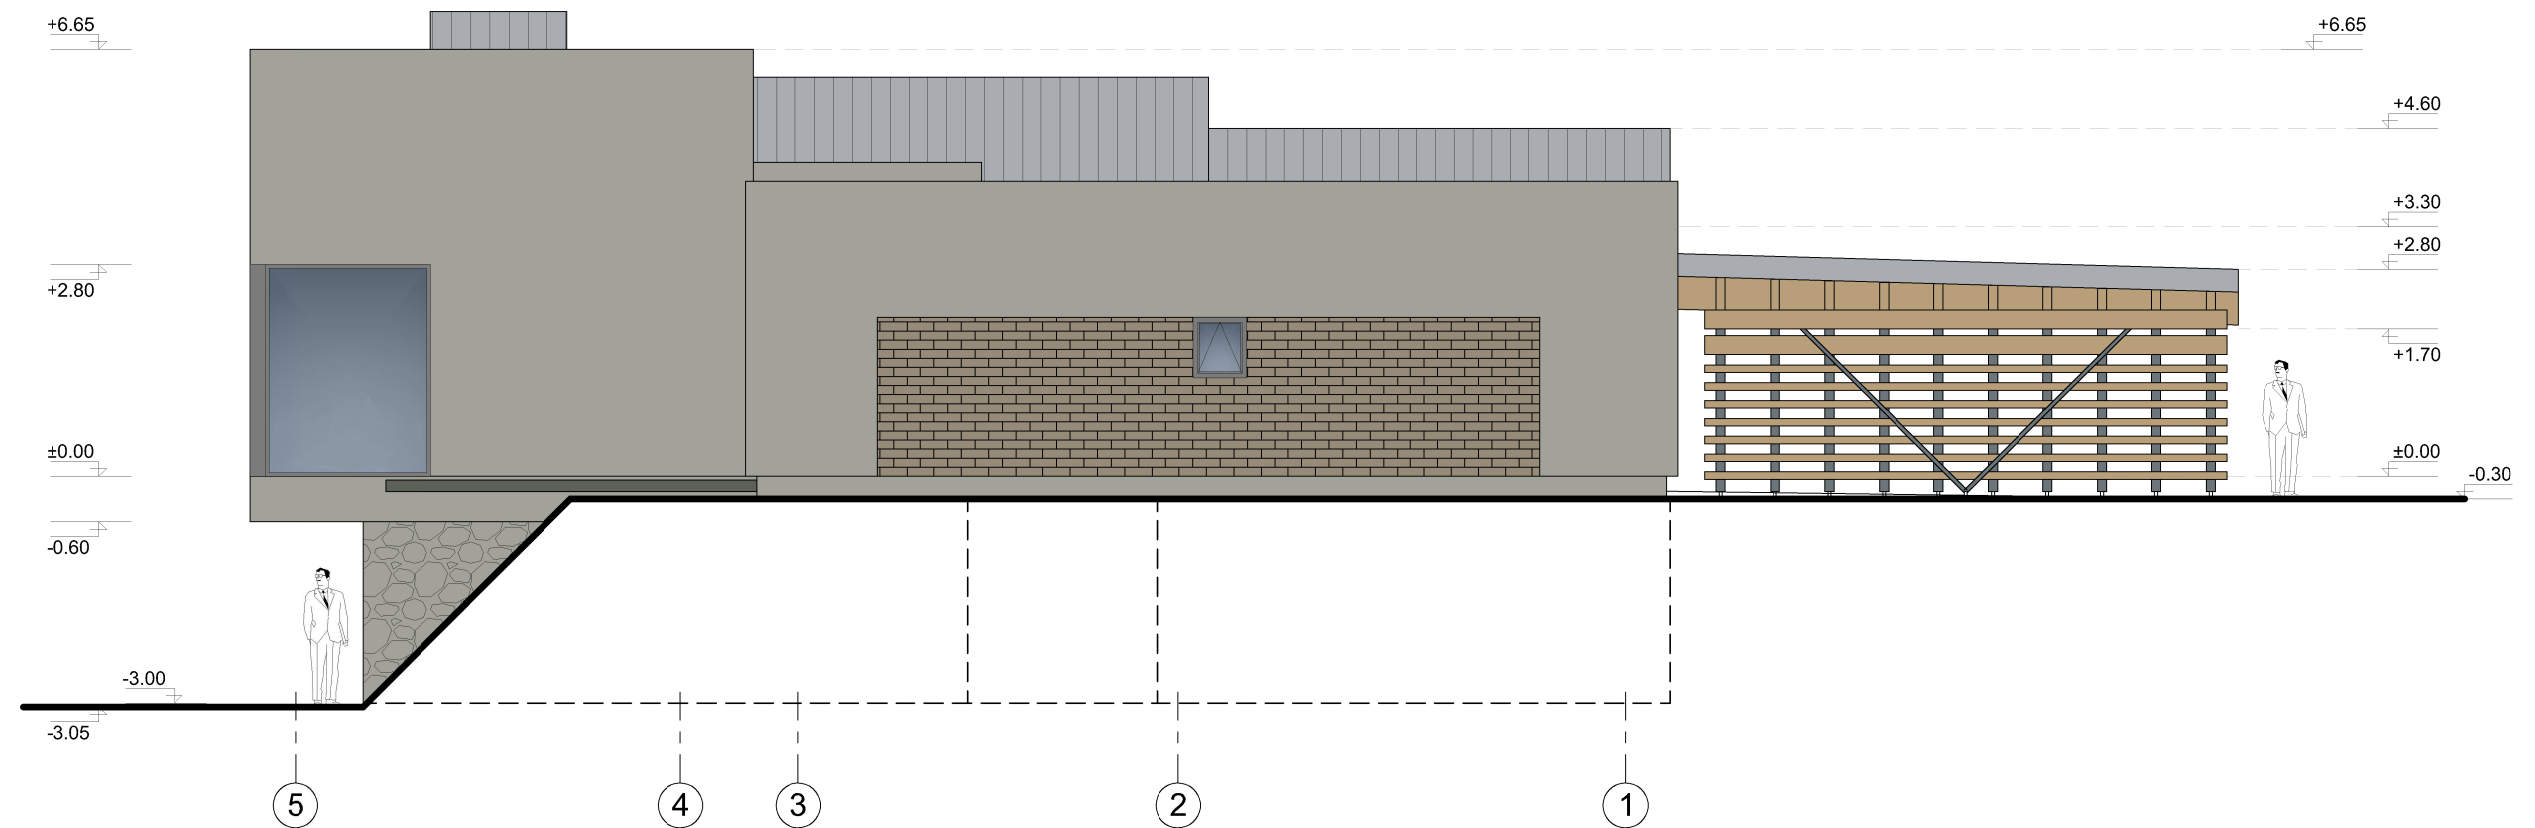


FASADO APDAILA:


Stogo danga, metalinė skarda

 Slate grey / RAL 7015


Aliuminio rėmas (langai ir durys)

 Dusty grey // RAL 7037


Sienų danga, natūralus betonas

 Concrete grey // RAL 7023


Metalinės atramos

 Khaki grey // RAL 7008


Cokolis, natūralus betonas

 Concrete grey // RAL 7023


Sienų danga, klinkerio plytelės


 Brown grey / RAL 7013


Medinės žaliuzės ir gegnės

 Khaki grey // RAL 7008

Cokolis, natūralus betonas su akmenų mūrų


 Concrete grey // RAL 7023

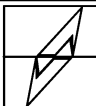Atestato Nr.	MB „ARCHITEKTAS AUDRONIS VYDŽIUS“ Įm. k. 304958747 VOKIEČIŲ G. 3 - 14 TEL.: 2615800, FAX.: 2122653 projektai.av@gmail.com				Objektas: Ūkininko sodybos gyvenamojo namo Pavilnojo k., Maišiagalos sen., Vilniaus rajonas, (Skł. kad. nr. 4147/0100:69) Statybos projektas. Projektiniai pasiūlymai Statybos vieta: Pavilnojo k., Maišiagalos sen., Vilniaus rajonas, (Skł. kad. nr. 4147/0100:69)
TB-I 107208	Arch.	Audronis Vydžius	2018-10		
A2117	PV Arch	Vladislavas Toliūnas	2018-10		
Fasadas 5-1					laida
M 1:100					0
MJ-7A-2018-PP-09					lapas
PP					lapų
Užsakovas: M. J.					1
1					1

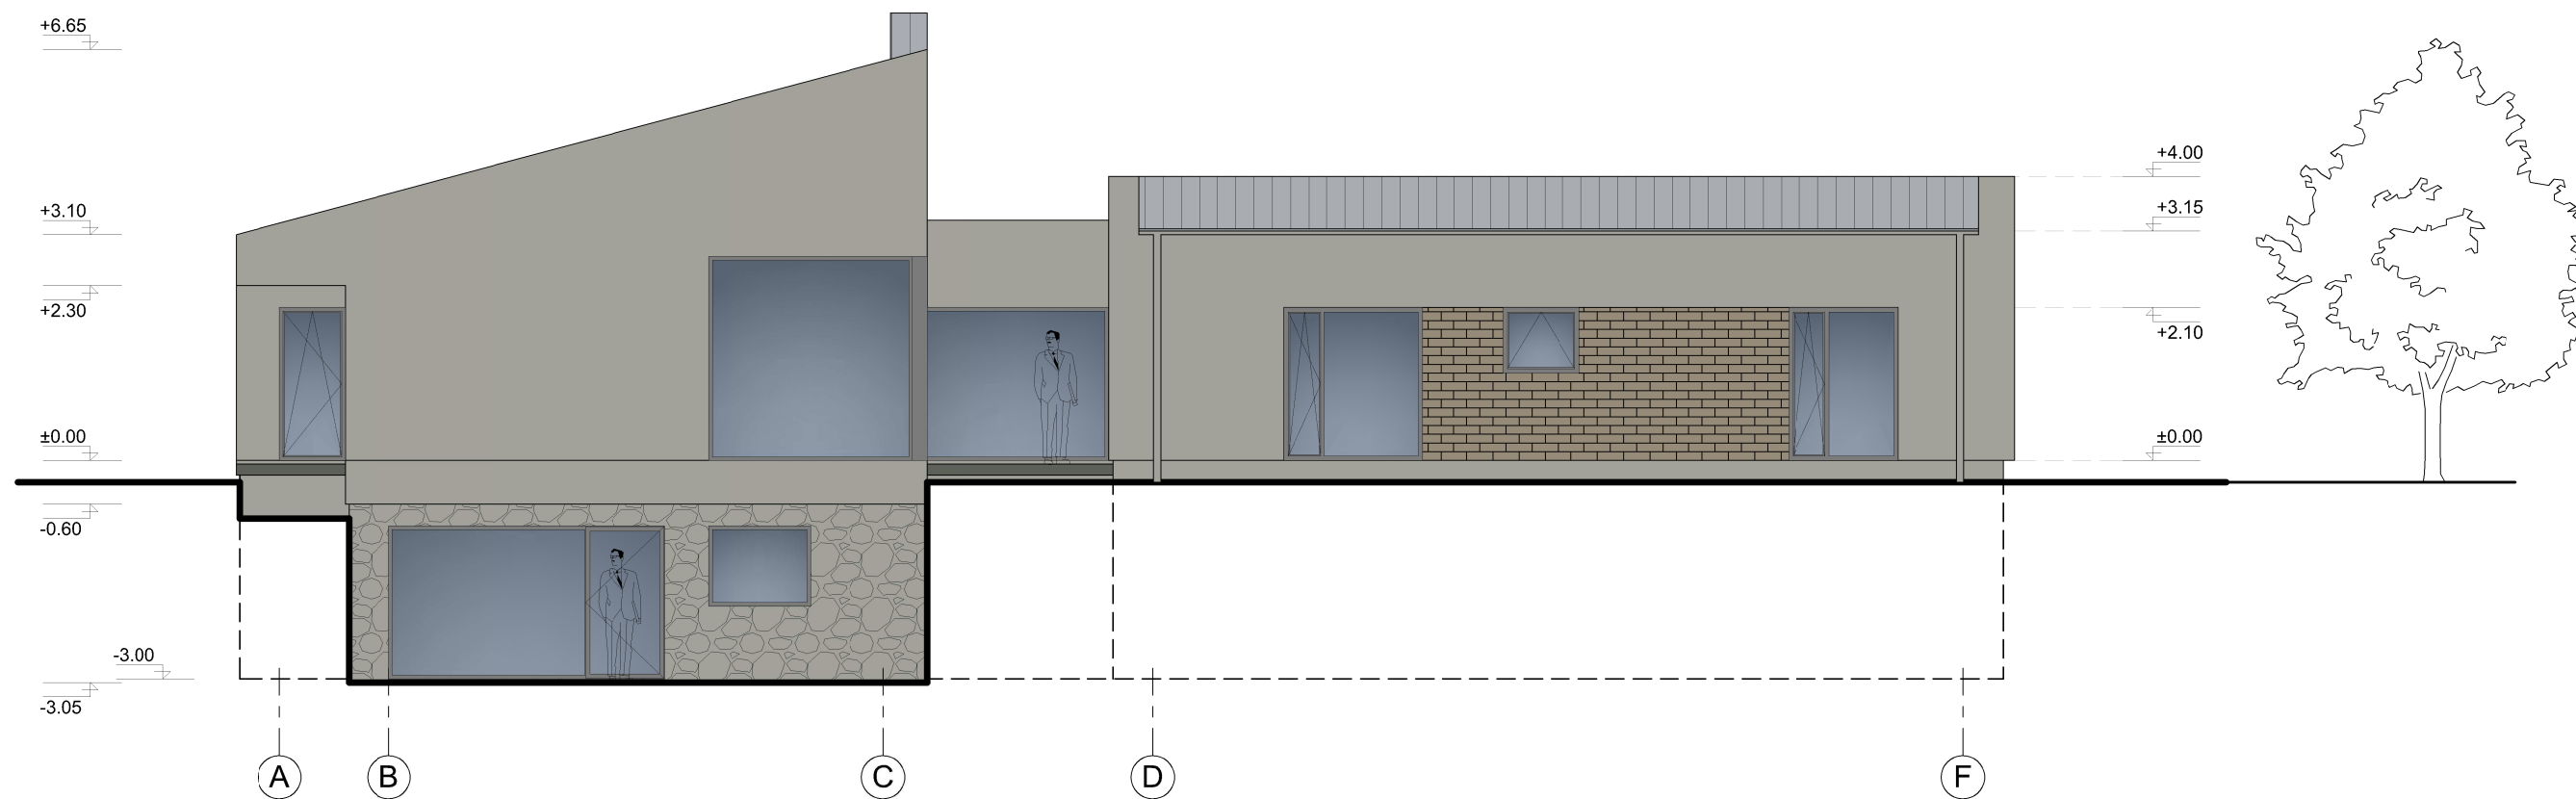


FASADO APDAILA:


Stogo danga, metalinė skarda

 Slate grey / RAL 7015


Aliuminio rėmas (langai ir durys)

 Dusty grey // RAL 7037


Sienų danga, natūralus betonas

 Concrete grey // RAL 7023


Metalinės atramos

 Khaki grey // RAL 7008


Sienų danga, klinkerio plytelės

 Brown grey / RAL 7013


Medinės žaliuzės ir gegnės


 Khaki grey // RAL 7008

Cokolis, natūralus betonas

 Concrete grey // RAL 7023

Cokolis, natūralus betonas su akmenų mūrų


 Concrete grey // RAL 7023

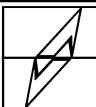
Atestato Nr.	MB „ARCHITEKTAS AUDRONIS VYDŽIUS“ Įm. k. 304958747 VOKIEČIŲ G. 3 - 14 TEL.: 2615800, FAX.: 2122653 projektai.av@gmail.com				Objektas: Ūkininko sodybos gyvenamojo namo Pavilnojo k., Maišiagalos sen., Vilniaus rajonas, (Skł. kad. nr. 4147/0100:69) Statybos projektas. Projektiniai pasiūlymai Statybos vieta: Pavilnojo k., Maišiagalos sen., Vilniaus rajonas, (Skł. kad. nr. 4147/0100:69)
TB-I 107208	Arch.	Audronis Vydžius	2018-10		
A2117	PV Arch	Vladislavas Toliūnas	2018-10		
Fasadas A-F					laida
M 1:100					0
stačija:					lapas
PP	Užsakovas: M █████ J █████			MJ-7A-2018-PP-10	
					lapų
					1 1







Atestato Nr.	MB „ARCHITEKTAS AUDRONIS VYDŽIUS“ Įm. k. 304958747 VOKIEČIŲ G. 3 - 14 TEL.: 2615800, FAX.: 2122653 projektai.av@gmail.com				Objektas: Ūkininko sodybos gyvenamojo namo Pavilnojo k., Maišiagalos sen., Vilniaus rajonas, (Skł. kad. nr. 4147/0100:69) Statybos projektas. Projektiniai pasiūlymai Statybos vieta: Pavilnojo k., Maišiagalos sen., Vilniaus rajonas, (Skł. kad. nr. 4147/0100:69)	
TB-I 107208	Arch.	Audronis Vydžius	2018-10			
A2117	PV Arch	Vladislavas Toliūnas	2018-10			
					Projekto modelis (vizualizacija)	laida
						0
stadija:					MJ-7A-2018-PP-11	lapas
PP	Užsakovas: M. [redacted]					1
						1

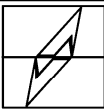

Atestato Nr.	MB „ARCHITEKTAS AUDRONIS VYDŽIUS“ Įm. k. 304958747 VOKIEČIŲ G. 3 - 14 TEL.: 2615800, FAX.: 2122653 projektai.av@gmail.com				Objektas: Ūkininko sodybos gyvenamojo namo Pavilnojo k., Maišiagalos sen., Vilniaus rajonas, (Skł. kad. nr. 4147/0100:69) Statybos projektas. Projektiniai pasiūlymai		
TB-I 107208	Arch.	Audronis Vydžius	2018-10		Statybos vieta: Pavilnojo k., Maišiagalos sen., Vilniaus rajonas, (Skł. kad. nr. 4147/0100:69)		
A2117	PV Arch	Vladislavas Toliūnas	2018-10				
					Projekto modelis (vizualizacija)	<i>laida</i>	
						0	
<i>stadija:</i>					MJ-7A-2018-PP-12	<i>lapas</i>	<i>lapų</i>
PP	Užsakovas: M ██████ J ██████					1	1

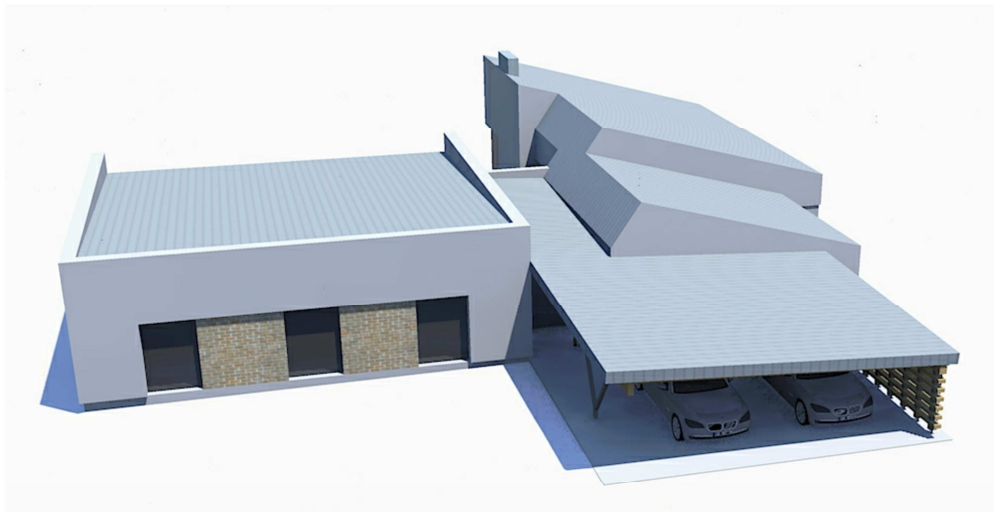

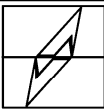Atestato Nr.	MB „ARCHITEKTAS AUDRONIS VYDŽIUS“ Įm. k. 304958747 VOKIEČIŲ G. 3 - 14 TEL.: 2615800, FAX.: 2122653 projektai.av@gmail.com				Objektas: Ūkininko sodybos gyvenamojo namo Pavilnojo k., Maišiagalos sen., Vilniaus rajonas, (Skł. kad. nr. 4147/0100:69) Statybos projektas. Projektiniai pasiūlymai	
TB-I 107208	Arch.	Audronis Vydžius	2018-10		Statybos vieta: Pavilnojo k., Maišiagalos sen., Vilniaus rajonas, (Skł. kad. nr. 4147/0100:69)	
A2117	PV Arch	Vladislavas Toliūnas	2018-10			
					Projekto modelis (vizualizacija)	laida
						0
<i>stadija:</i>					MJ-7A-2018-PP-13	lapas
PP	Užsakovas: M █████ J █████					1
						1

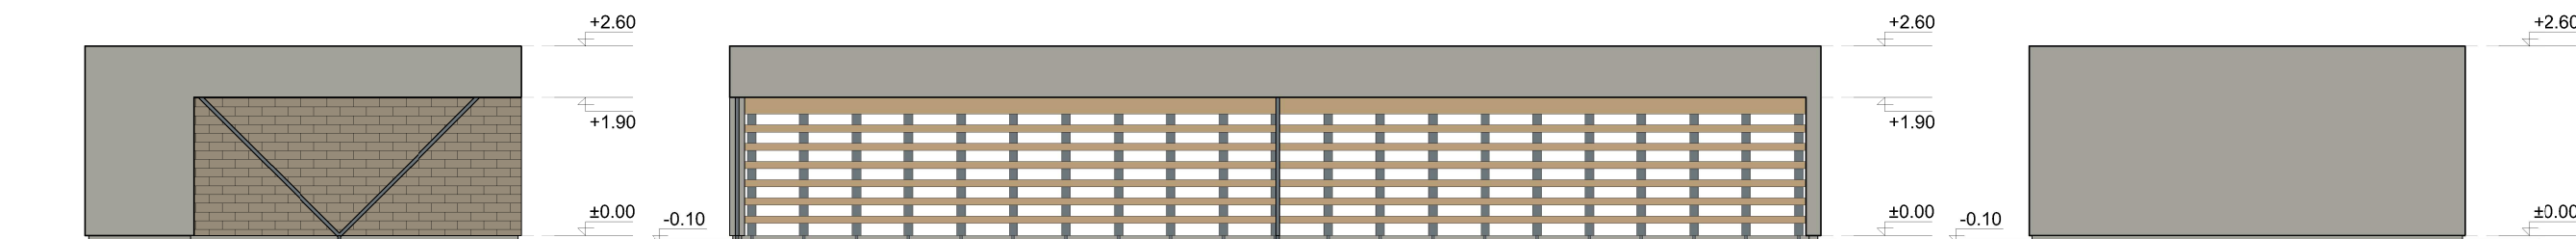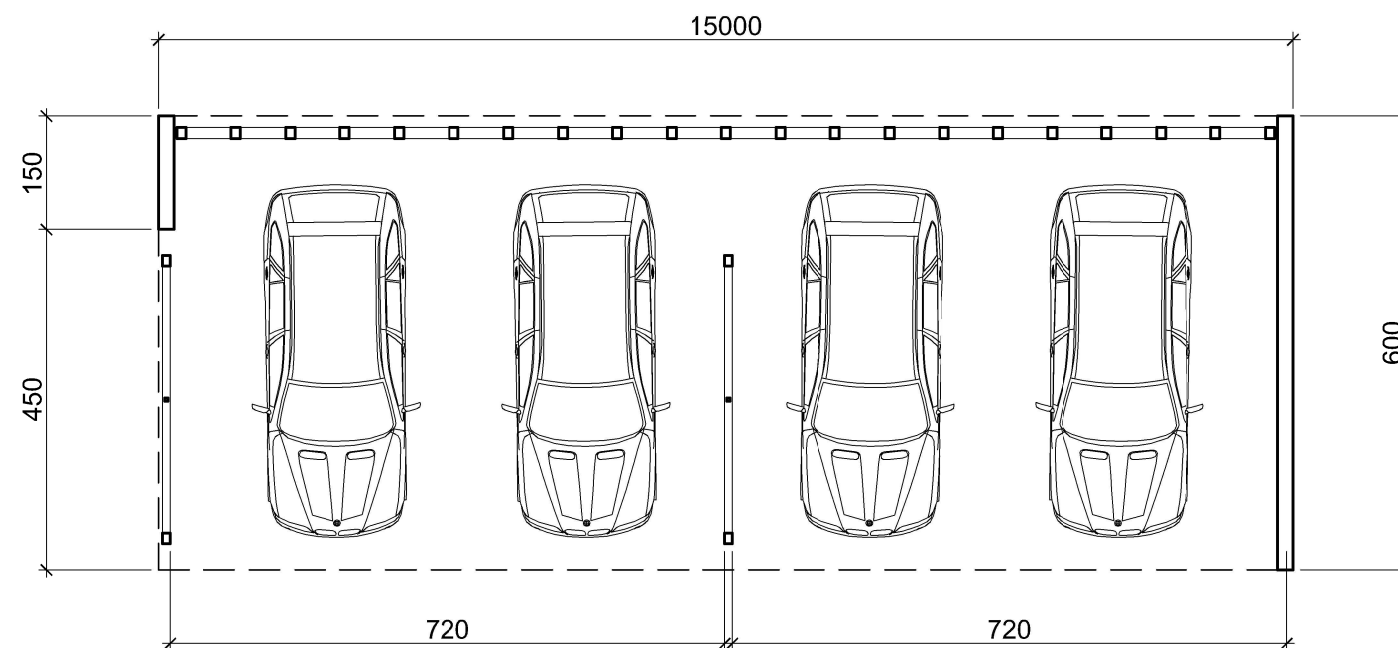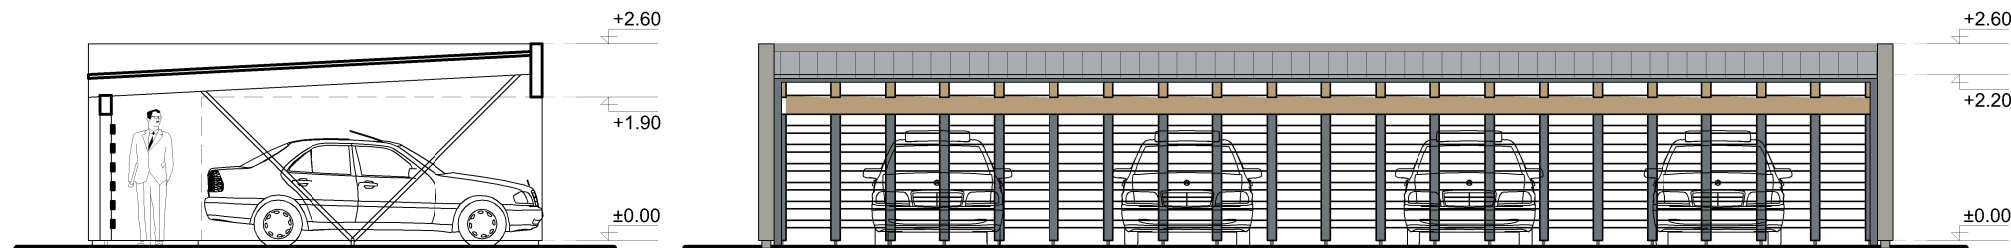

Atestato Nr.	MB „ARCHITEKTAS AUDRONIS VYDŽIUS“ Įm. k. 304958747 VOKIEČIŲ G. 3 - 14 TEL.: 2615800, FAX.: 2122653 projektai.av@gmail.com				Objektas: Ūkininko sodybos gyvenamojo namo Pavilnojo k., Maišiagalos sen., Vilniaus rajonas, (Skł. kad. nr. 4147/0100:69) Statybos projektas. Projektiniai pasiūlymai Statybos vieta: Pavilnojo k., Maišiagalos sen., Vilniaus rajonas, (Skł. kad. nr. 4147/0100:69)
TB-I 107208	Arch.	Audronis Vydžius	2018-10		
A2117	PV Arch	Vladislavas Toliūnas	2018-10		
Stoginė					laida
M 1:100					0
stadija:					lapas
Užsakovas: M █████ J █████					lapų
PP MJ-7A-2018-PP-14					1
					1