


Eksplikacija:

- I. Projektuojamas kitos (fermų) paskirties pastatas (54 salyginų vienetų).
- II. Esamas antžeminis skysto mėšlo rezervuaras 840 m³ talpos
- III. Projektuojamas skysto mėšlo perpumpavimo šulinys
- IV. Projektuojamas 325 m² priešgaisrinis tvenkinys.

SKLYPO PLANAS (M1:500)

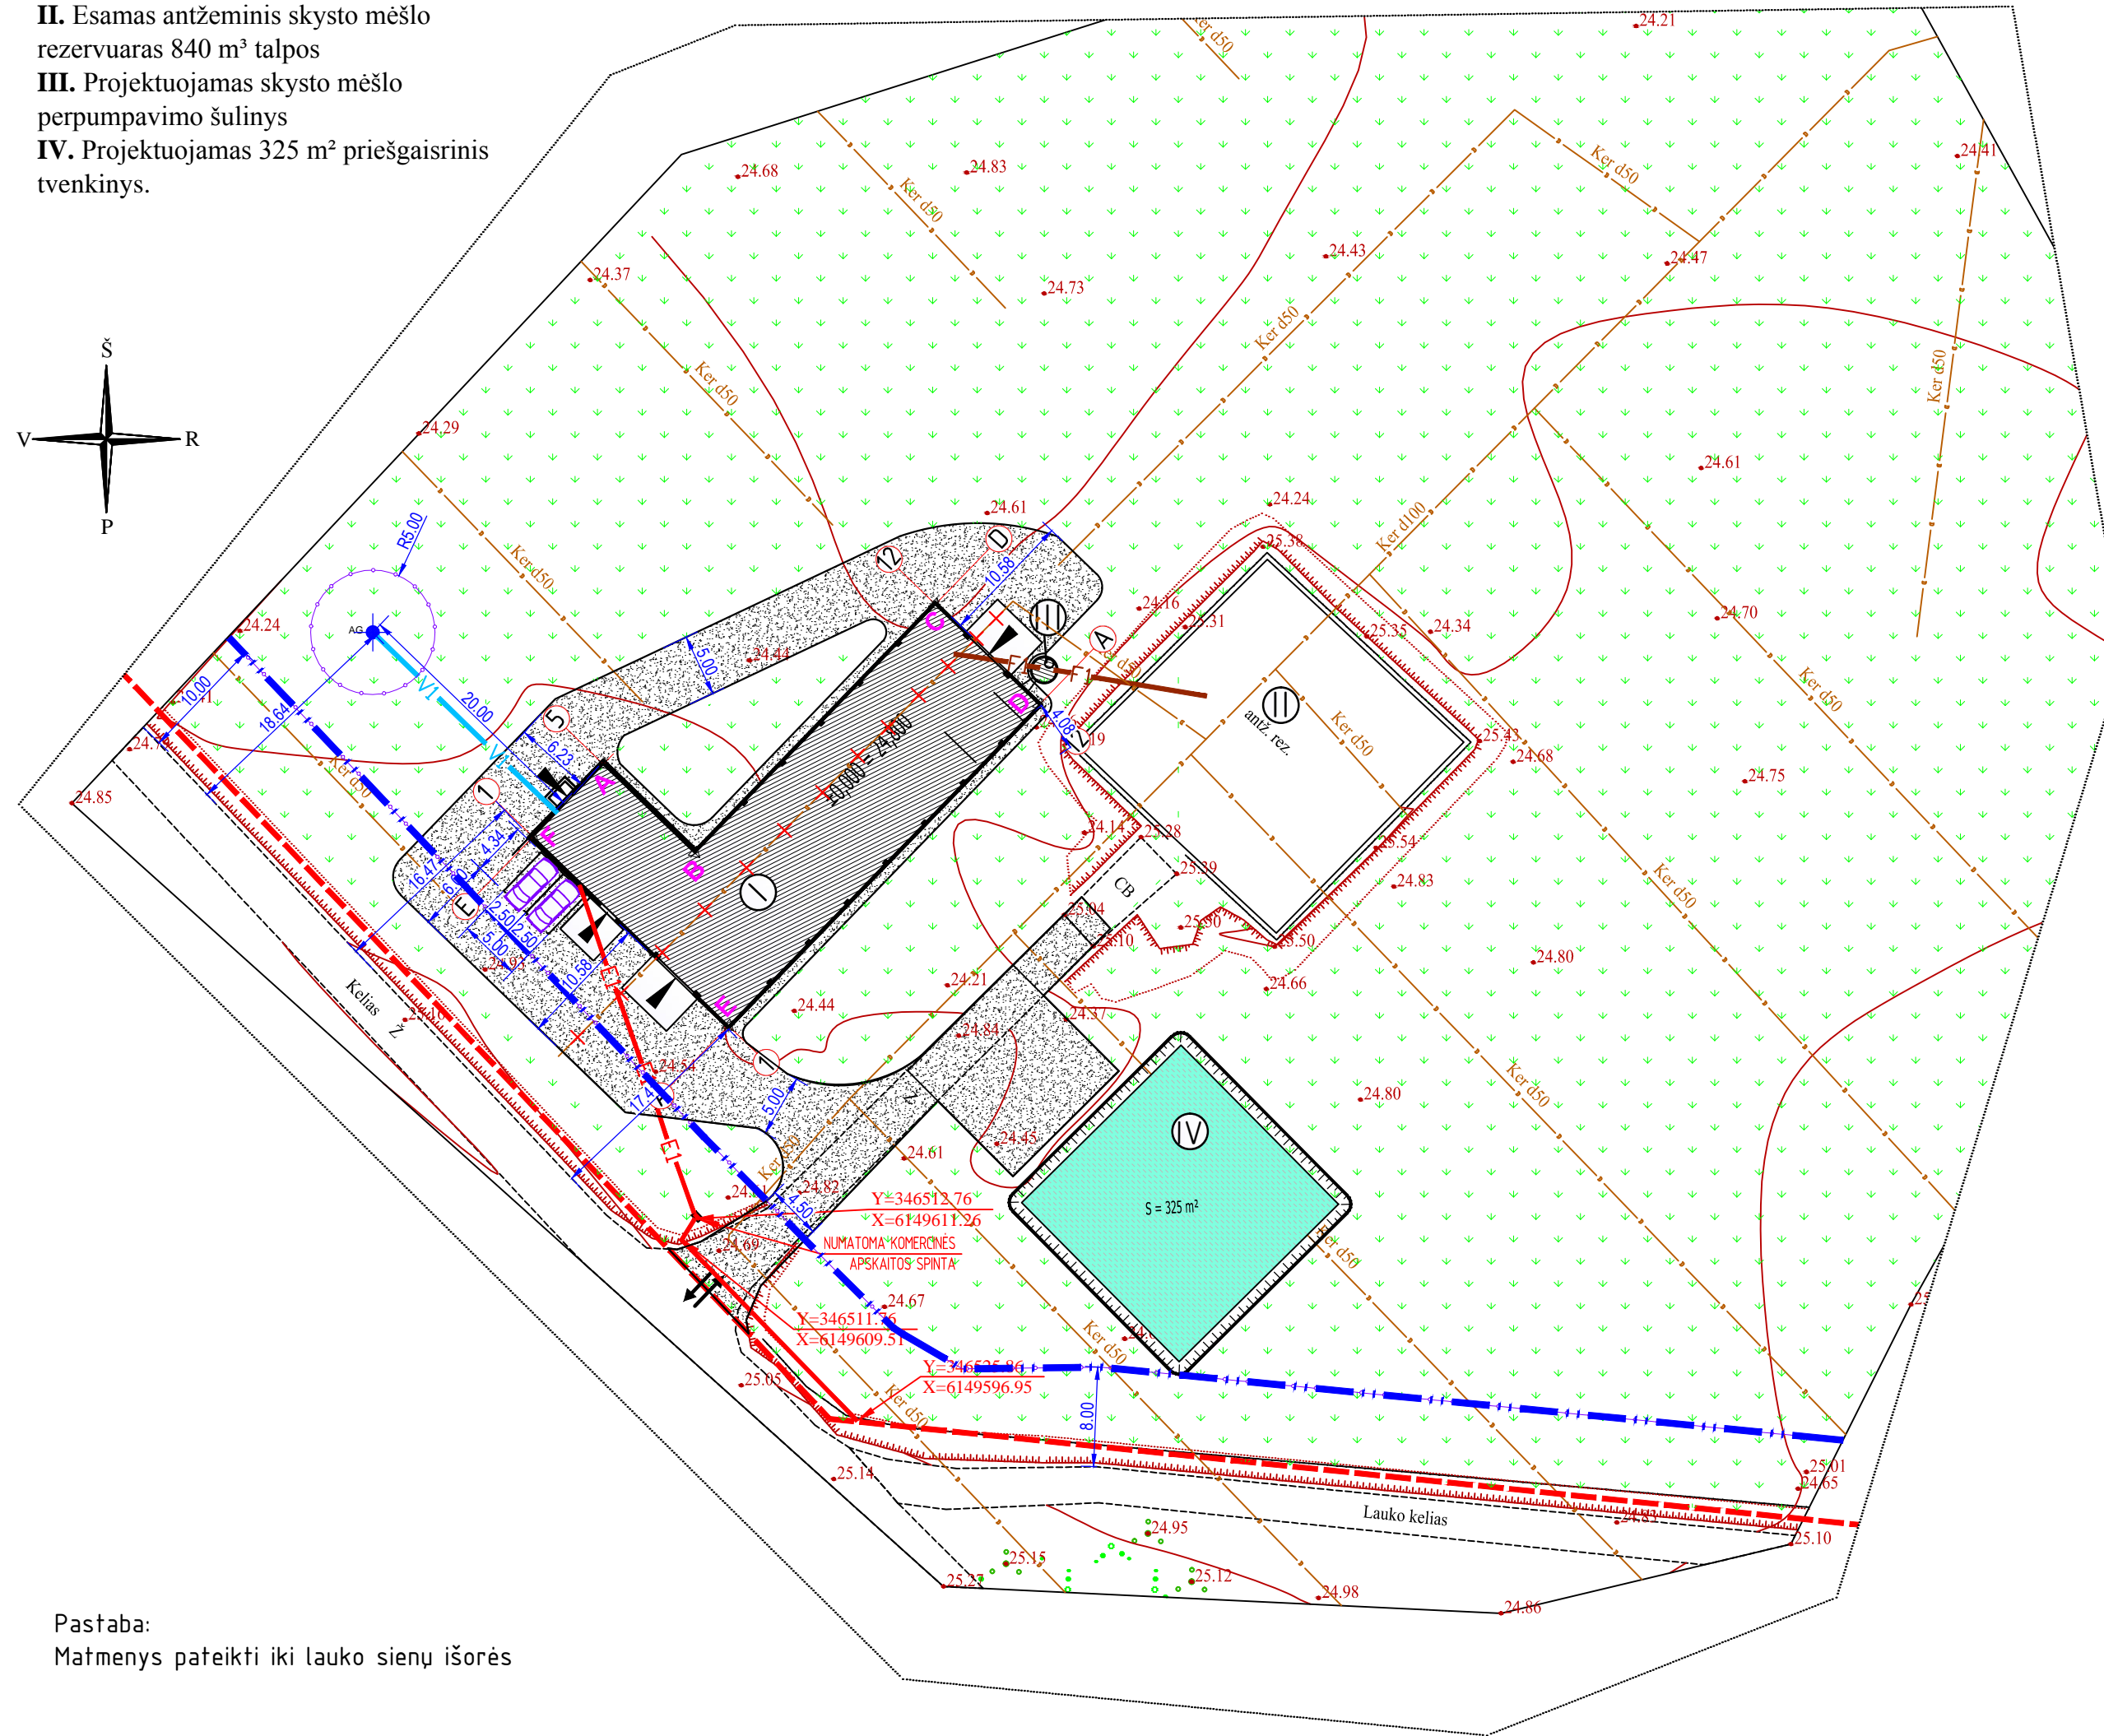

Pastaba:
Matmenys pateikti iki lauko sienų išorės

Sutartiniai žymėjimai:


- Sklypo riba
- F1 Proj. nuotekų linija
- Statybos riba
- V1 Proj. vandentiekio linija
- ↔ Įvažiavimas - išvažiavimas į sklypą
- E1 Proj. 0,4kV elektros įvadinis kabelis
- ▲ Proj. įėjimas į pastatą
- X Naikinama drenažo linija
- ⊕ Proj. statinio kampo koordinatė (ties ašių susikirtimais)
- Proj. artezinis gręžinys
- ↖ Proj. automobilių stovėjimo vietos
- Apsaugos zonos
- ▨ Projektuojami pastatai
- ▨ Proj. privažiavimai
- ▨ Proj. vandens telkinys

Projektuojamas kitos (fermų) paskirties pastato kampų koordinatės (ties ašių susikirtimais)

A: Y=346505.445 X=6149647.736
 B: Y=346512.811 X=6149640.609
 C: Y=346532.142 X=6149660.588
 D: Y=346540.493 X=6149652.507
 E: Y=346515.515 X=6149626.693
 F: Y=346499.798 X=6149641.901

ŽEMĖS SKLYPO IŠSIDĖSTYMO SCHEMA

(M1 : 20 000)

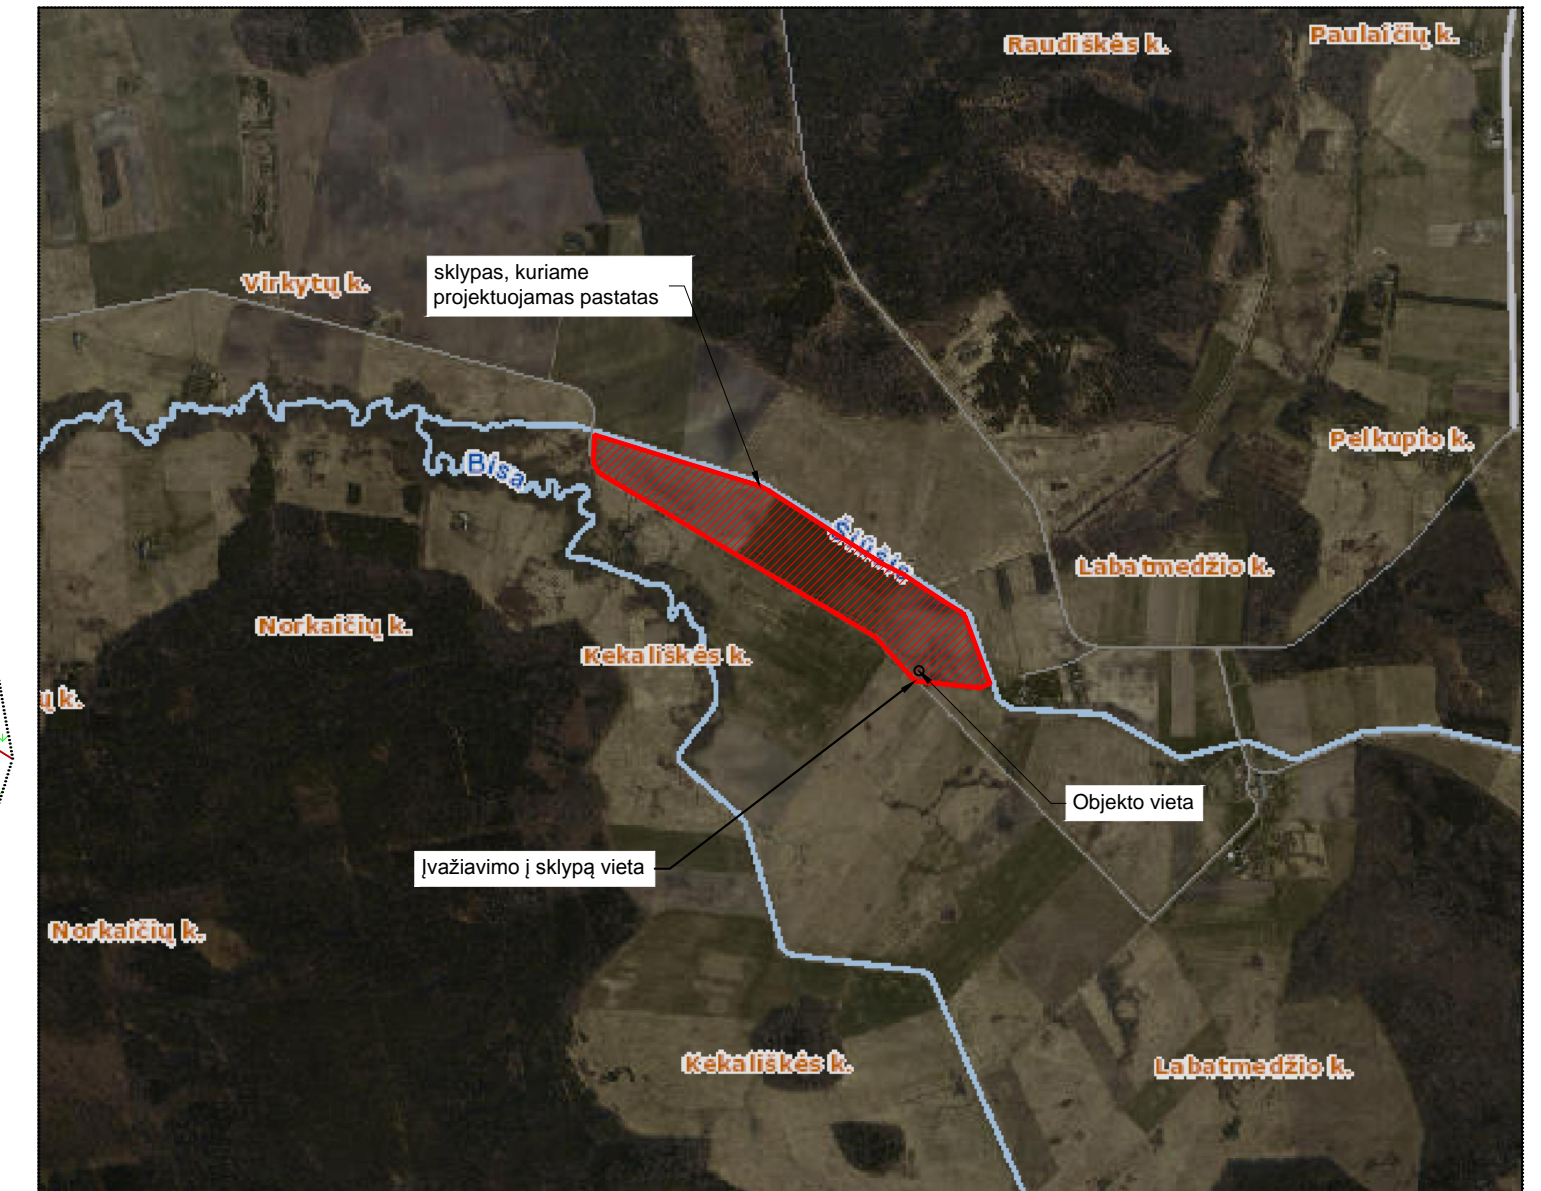

BENDRIEJI STATINIŲ RODIKLIAI

PAVADINIMAS	MATO VIENTAS	KIEKIS	PASTABOS
I. SKLYPAS			
1. SKLYPO PLOTAS	m ²	20 4926	
2. UŽSTATYTI LEIDZIAMA TERITORIJA	m ²	4 2330	
3. SKLYPO UŽSTATYMO INTENSIVUMAS	%	1	491,82 m ² /42 330 m ² *100%
4. SKLYPO UŽSTATYMO TANKUMAS	%	2	1 029,76 m ² /42 330 m ² *100%

II. PASTATAI

1.1. PASKIRTIES RODIKLIAI	-	KITOS (FERMŲ) PASKIRTIES PASTATAS	
1.2. BENDRASIS PLOTAS	m ²	491,82	
1.3. PASTATO TŪRIS	m ³	2259	
1.4. AUKŠTŲ SKAIČIUS	VNT.	1	
1.5. PASTATO AUKŠTIS	m	5,67	

III. INŽINERINIAI TINKLAI

1. ELEKTRA			
1.1. ELEKTROS TINKLŲ ILGIS	m	28,50	
1.1. ELEKTROS TINKLŲ LAIDININKŲ SKAIČIUS IR SKERSPĖJIVIS	VNT.; mm ²	5;	25
2. VANDENTIEKIS			
2.1. VANDENTIEKIO TINKLŲ ILGIS	m	21,00	
2.2. VANDENTIEKIO VAMZDŽIO SKERSMUO	mm	25	
3. NUOTEKOS			
3.1. NUOTEKŲ TINKLŲ ILGIS	m	19,50	
3.2. NUOTEKŲ VAMZDŽIO SKERSMUO	mm	160	

Atestato nr.	UAB "STATARIS"			Objektas: Kitos (fermų) paskirties pastas, Šilutės r.sav., Švėkšnos sen., Labatmedžio k., statybos projektas. (projektiniai pasiūlymai)	
21175	PV	Jonas Smilgevičius		Brėžinys:	PROJEKTINIAI PASIŪLYMAI//
					SKLYPO PLANAS
Užsakovas:	A. R.			Žymuo:	STA-ŠT-18-1-PP
				Lapu	Lapas
				3	1

PIRMO AUKŠTO PLANAS (M1:100)

LANGŲ ŽINIARAŠTIS (M1:100)


Eil. Nr.	L01	L02
Kiekis	29	8
PlotisxAukštis	1 200x900	1 200x1 000
Eskizas		

PIRMO AUKŠTO PATALPŲ EKSPLIKACIJA

EIL. NR.	PATALPOS PAVADINIMAS	PLOTAS (M2)
101	SĖRIMO TAKAS	160,28
102	GALVIJŲ LAIKYMO VIETOS	127,40
103	GALVIJŲ LAIKYMO VIETOS	127,34
104	POVYKLA	7,53
105	KORIDORIUS	12,08
106	PIENO BLOKAS	17,49
107	PAGALBINĖ PATALPA	15,35
108	BUITINĖS PATALPOS	19,63
109	DUŠAS	2,48
110	WC	2,24
IŠ VISO:		491,82 m ²

DURŲ ŽINIARAŠTIS (M1:100)

Eil. Nr.	D01	D02	D03	D04
Kiekis	6	2	2	1
PlotisxAukštis	900x2 000	4 000x3 400	1 000x2 000	1 700x2 000
Eskizas				

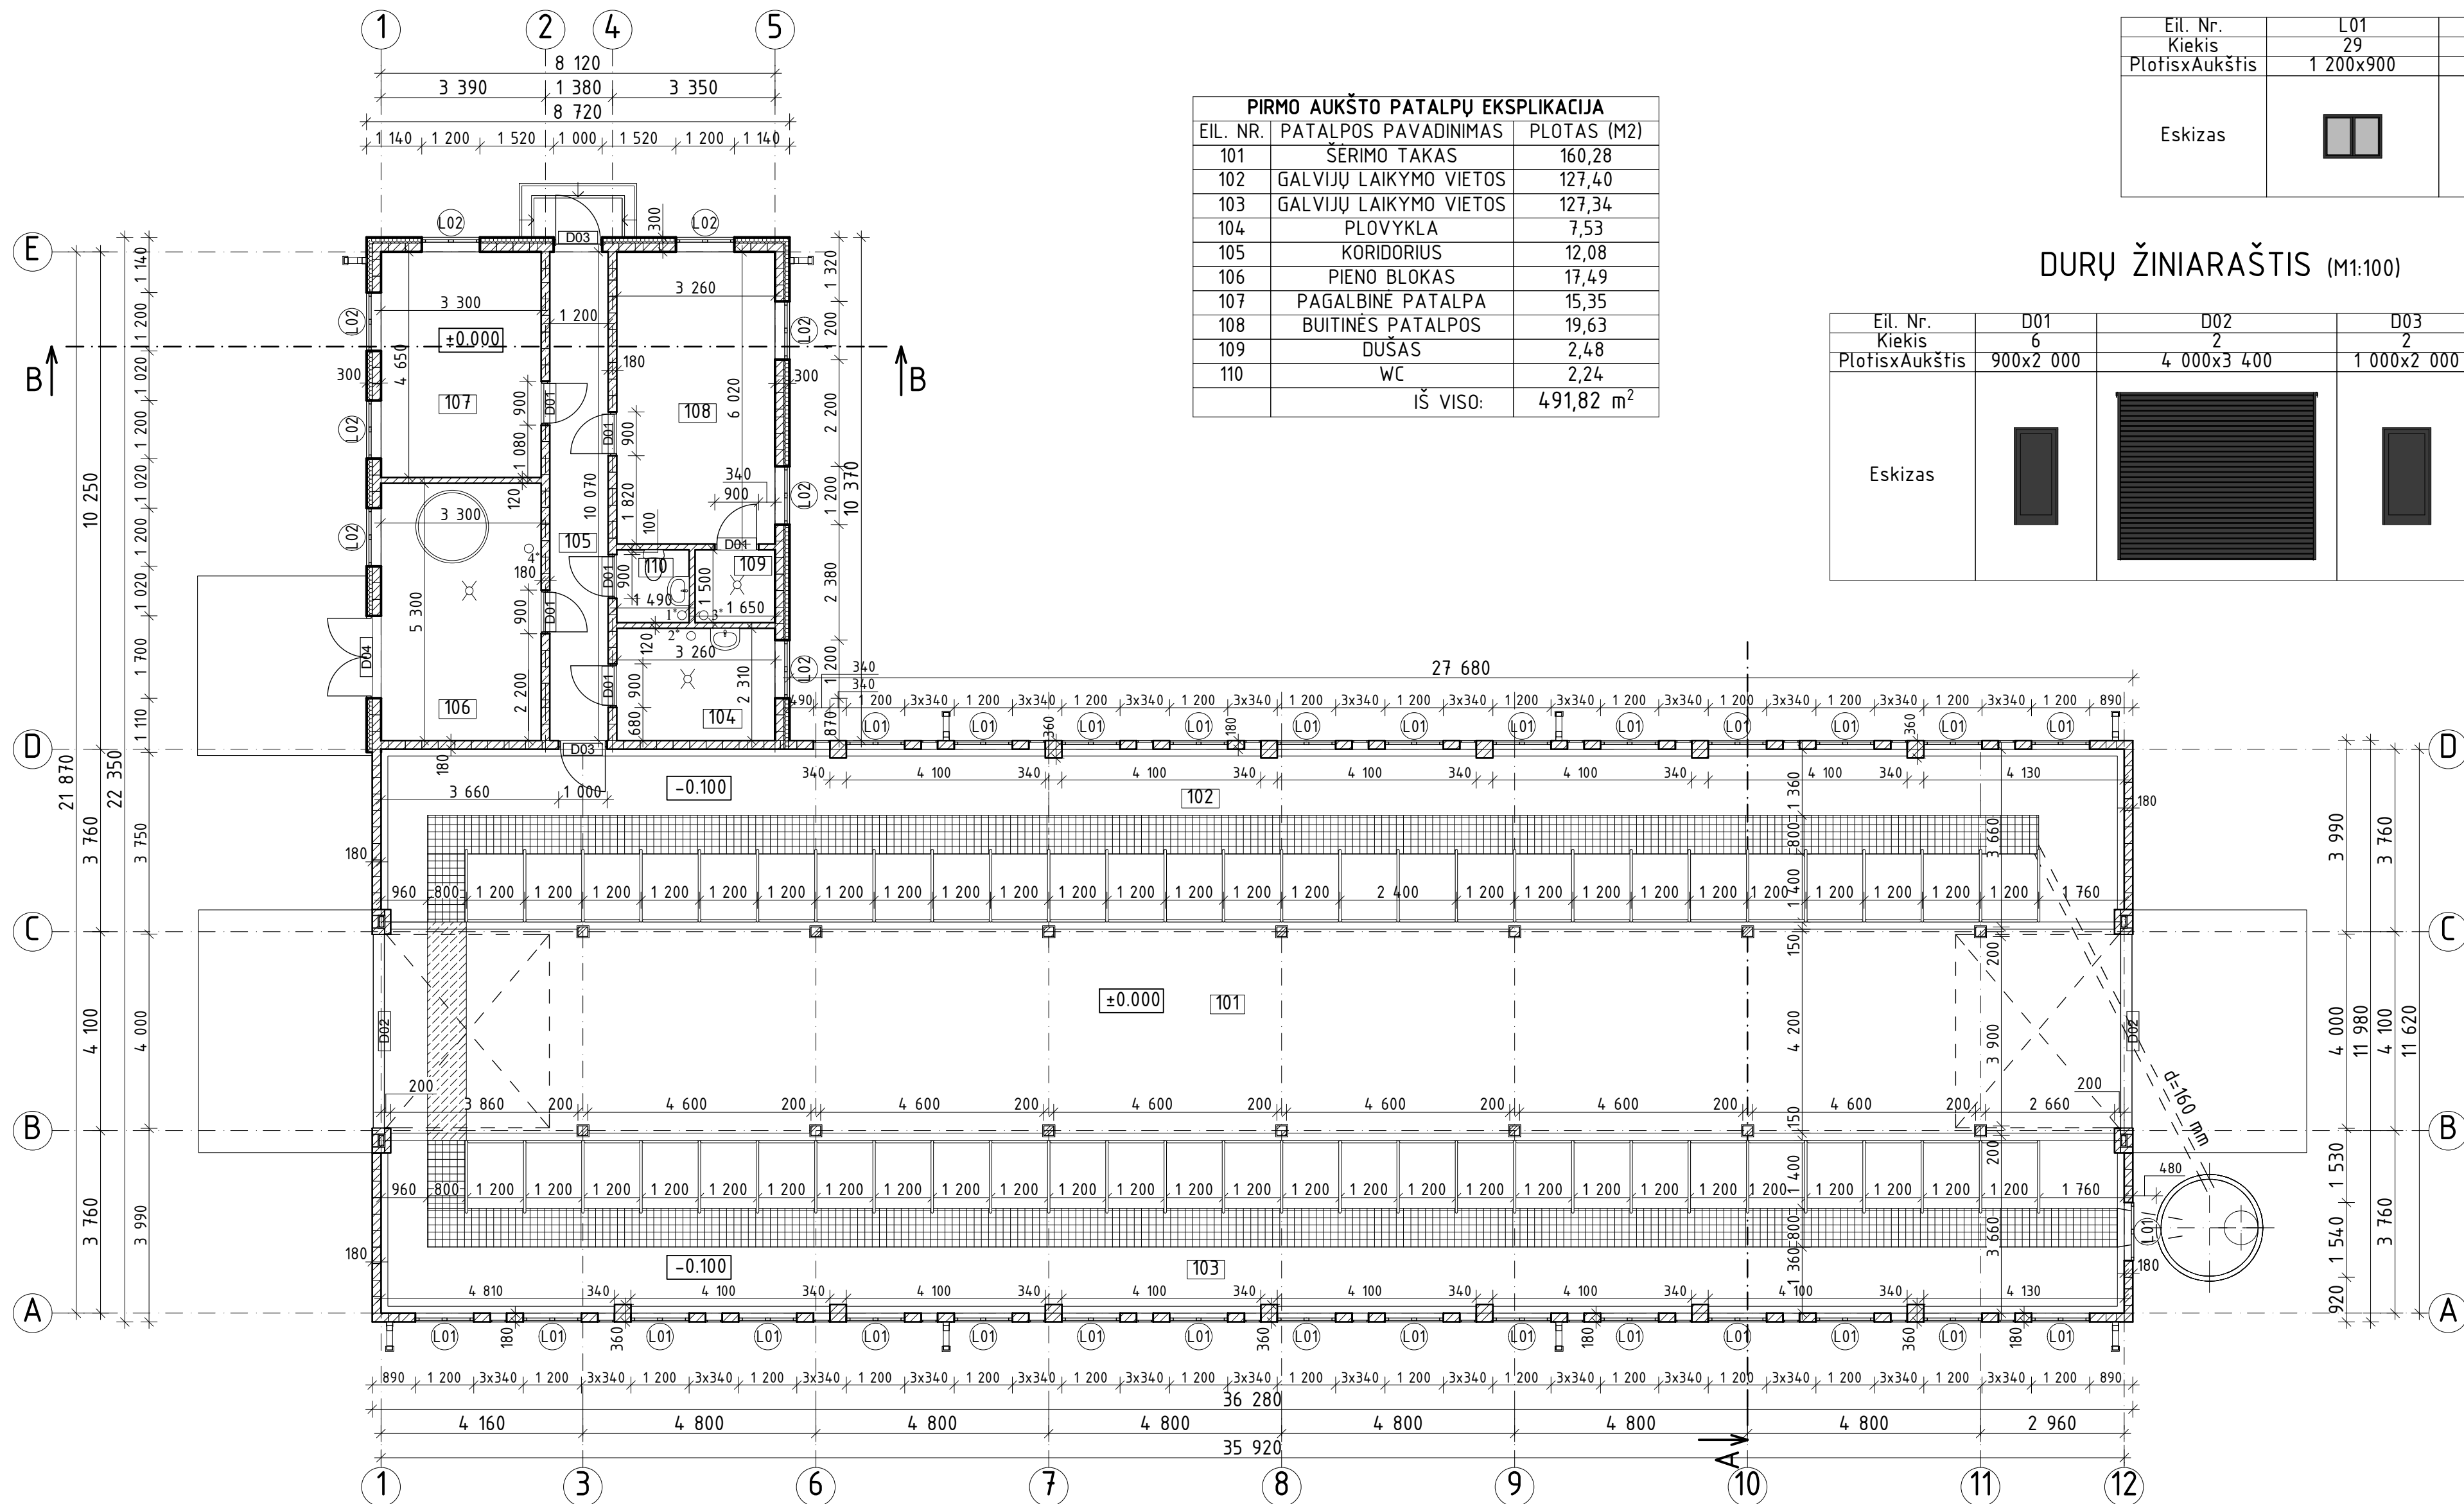


SUTARTINIAI ŽYMĖJIMAI:

- 1* Ø100 mm WC VENTKANALAS.
- 2* Ø100 mm PLOVYKLOS VENTKANALAS.
- 3* Ø100 mm DUŠŲ VENTKANALAS.
- 4* Ø100 mm PIENO BLOKO VENTKANALAS.
- BLOKELIŲ MURAS
- SKYSTO MĖŠLO LATAKAS PERDENGTA GRINDIMIS
- SKYSTO MĖŠLO LATAKAS PERDENGTA G/B PERDANGA
- VANDENS SURINKIMO TRAPAS


±0.00=24.80

Atestato nr.		UAB "STATARIS" Įmonės kodas 300581291		Objektas: Kitos (fermų) paskirties pastato, Šilutės r.sav., Svekšnos sen., Labafmedžio k., statybos projektas. (projektiniai pasiūlymai)	
21175	PV	Jonas Smilgevičius		Brėžinys: PROJEKTINGAI PASIŪLYMAI// PIRMO AUKŠTO PLANAS	Etapas Laida
A 1967	Arch. PDV	Egidijus Monstavičius			PP 0
Užsakovas: A. R.				Žymuo: STA-ŠT-18-1-PP	
				Lapu	Lapas
				3	2


FASADAS "12-1" (M1:100)

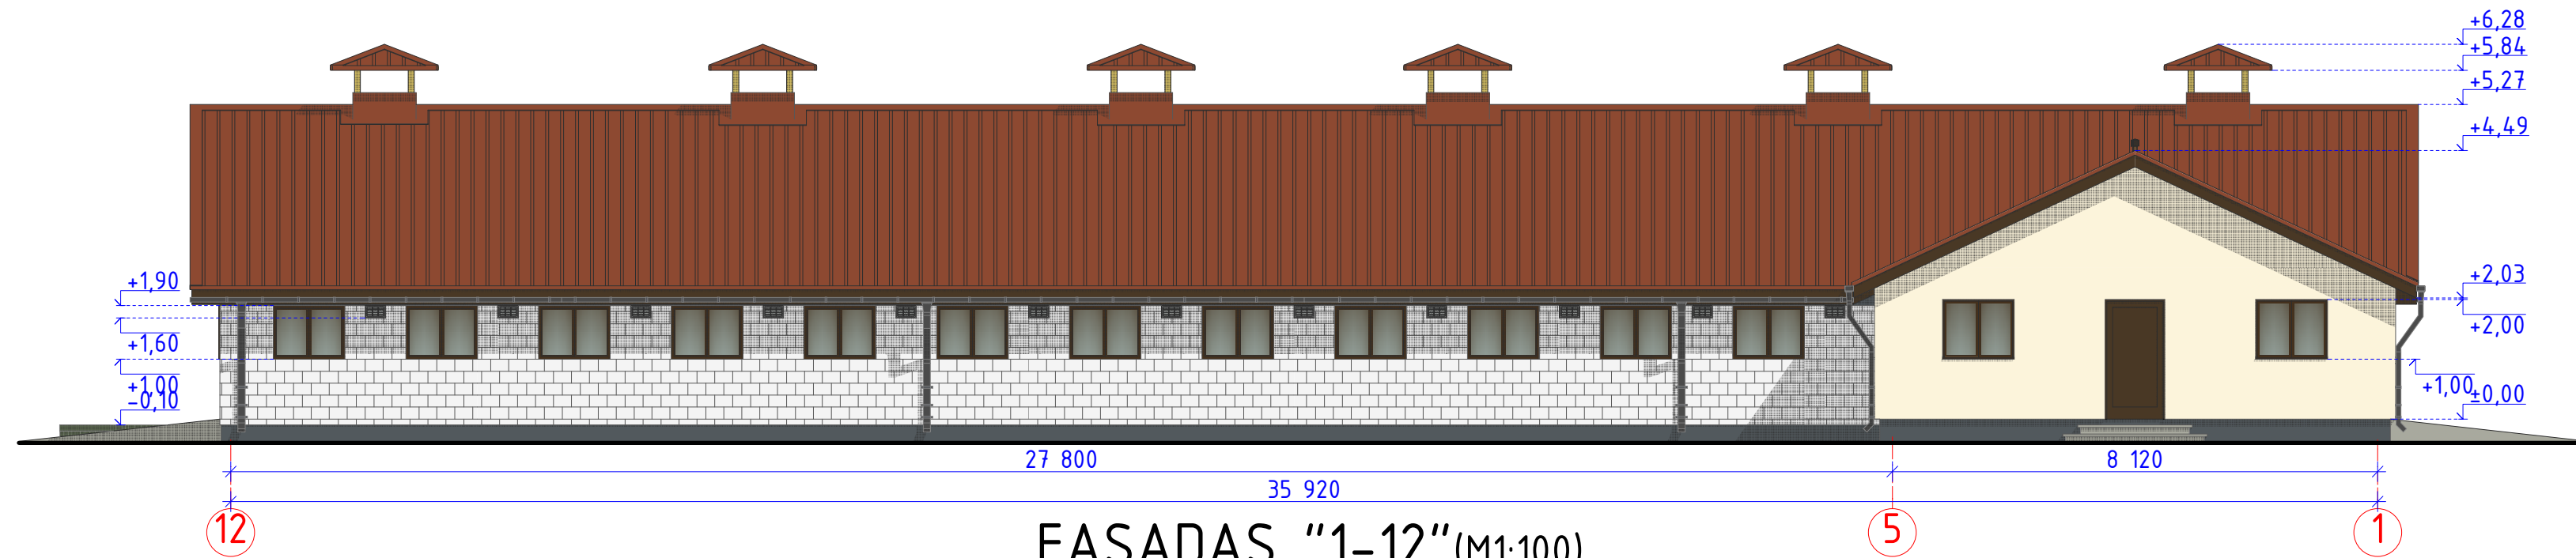


FASADAS "1-12" (M1:100)

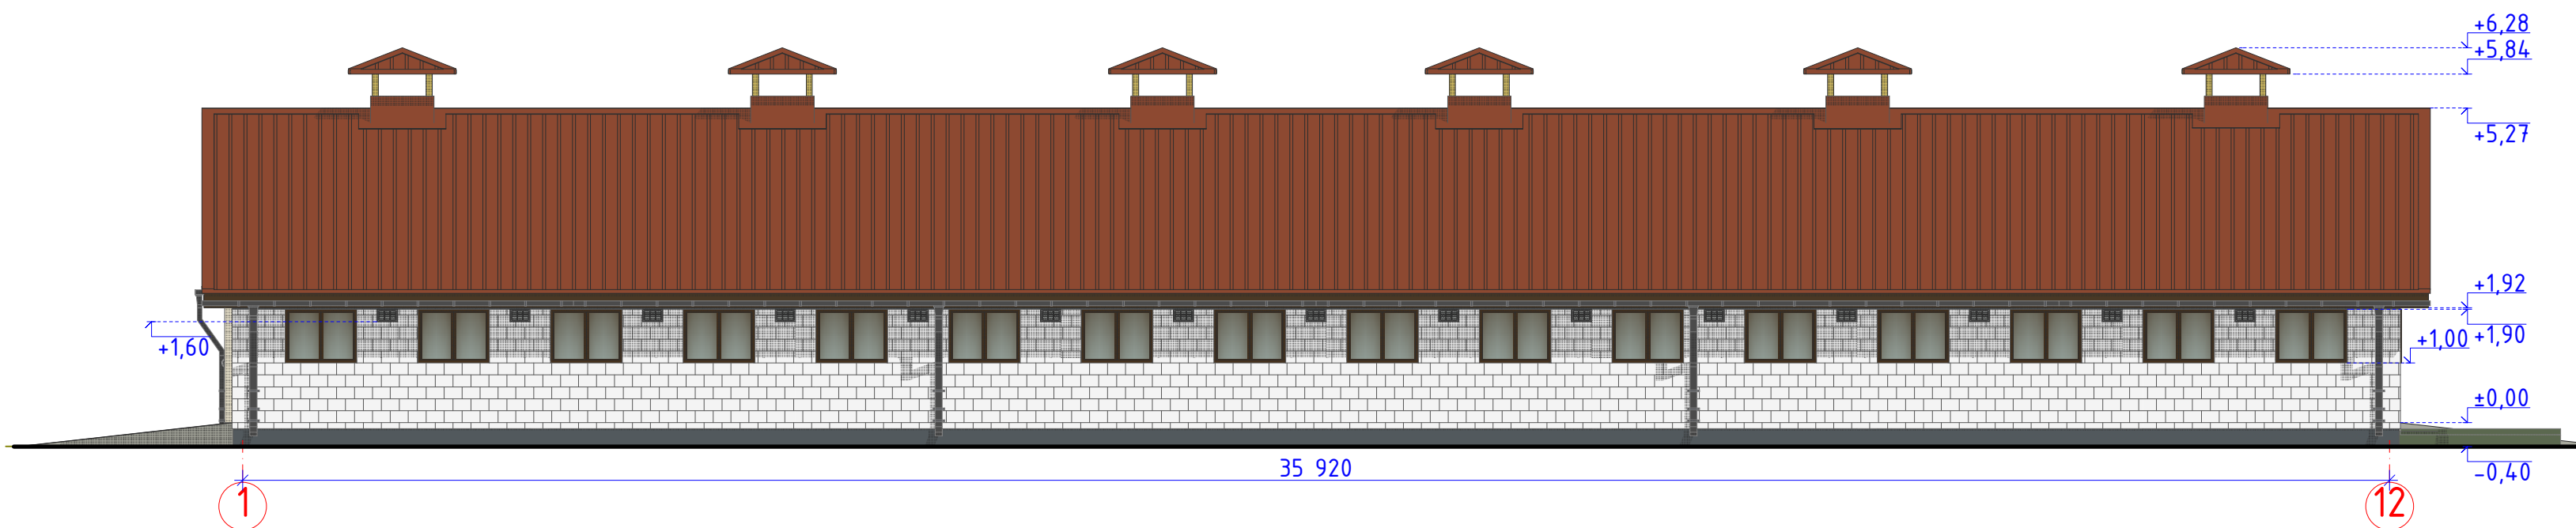

FASADAS "D-A" (M1:100)

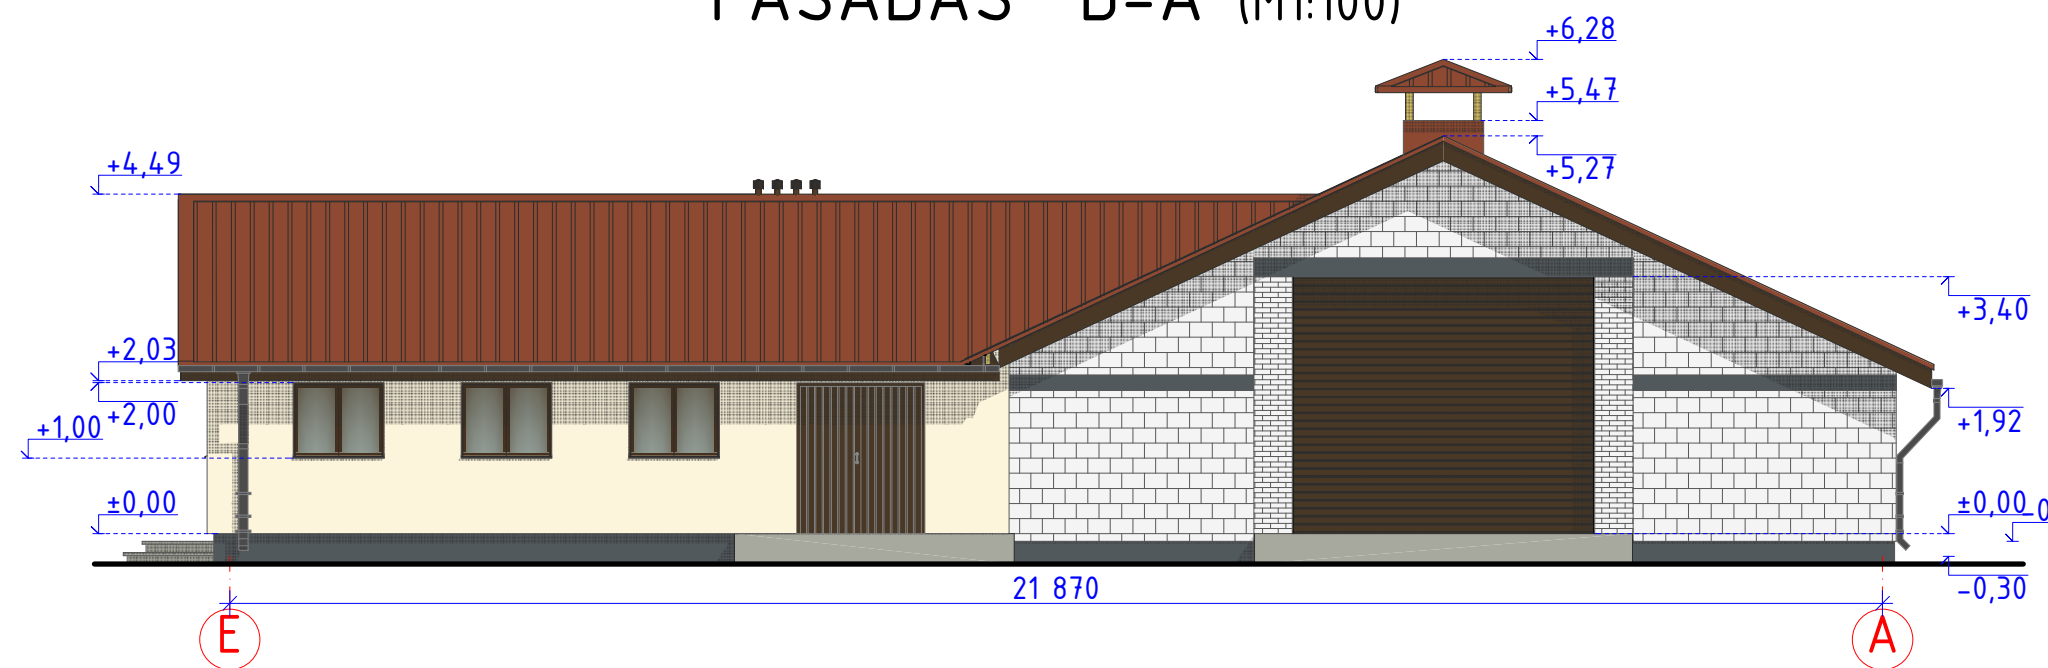

FASADAS "A-D" (M1:100)

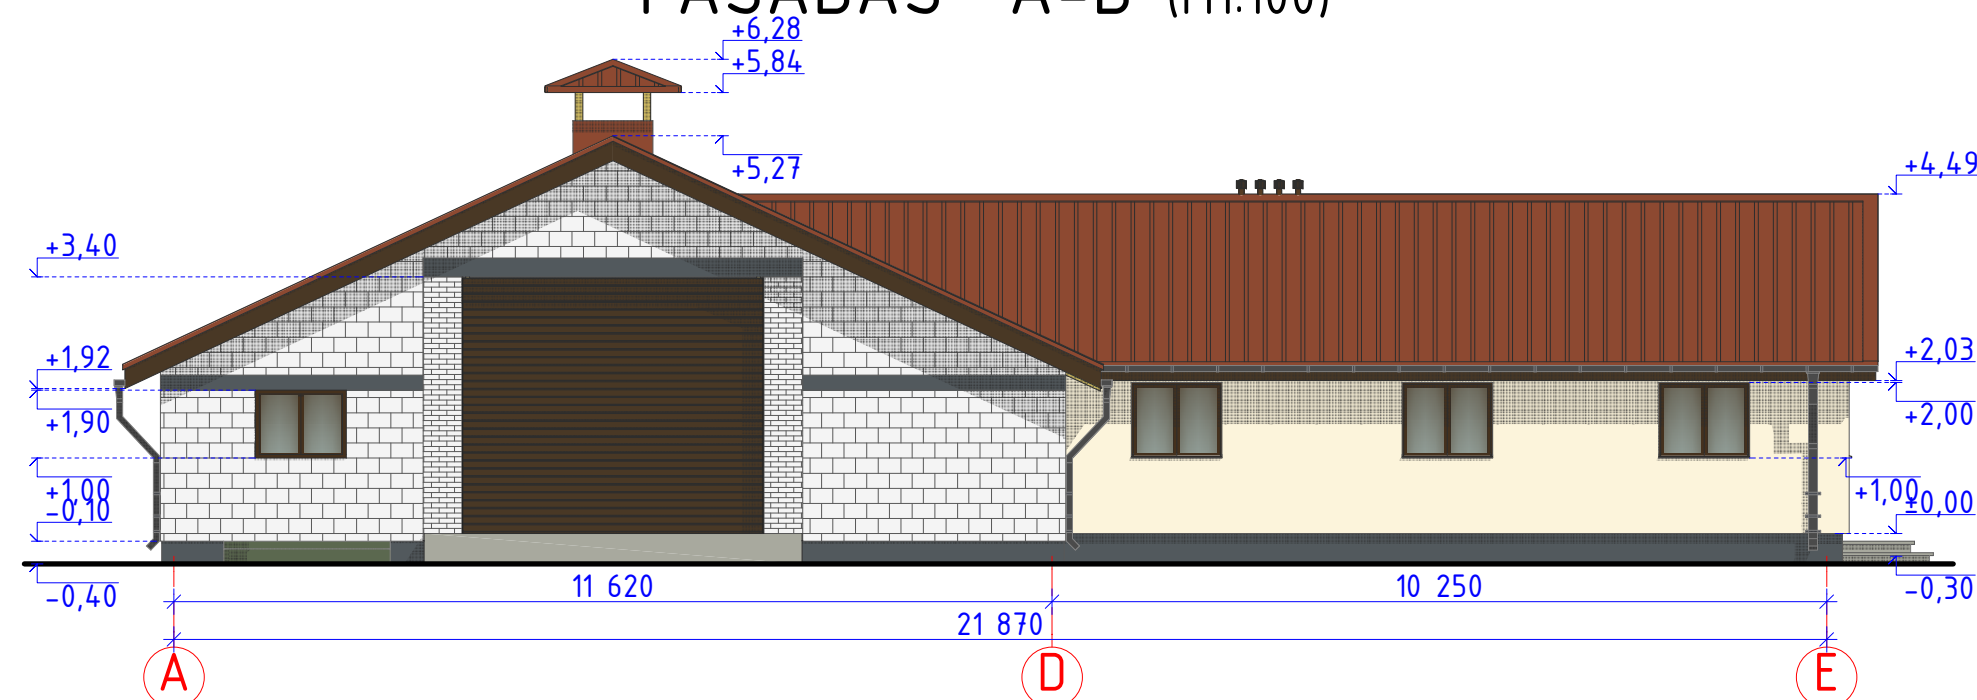

SUTARTINIAI ŽYMĖJIMAI:

-  COKOLIS: STRUKTŪRINIS TINKAS (PILKOS SPALVOS, RAL 7037)
-  STOGAS: PROFILIUOTOS SKARDOS STOGO DANGA RUDA MOLIO, RAL 8004)
-  SIENOS: STRUKTŪRINIS TINKAS (PILKOS SPALVOS, RAL 7037)
-  SIENOS: STRUKTŪRINIS TINKAS (SVIESIAI GELTONOS SPALVOS, RAL 1013)
-  SIENOS: BLOKELIŲ MŪRAS (BALTOS SPALVOS)
-  SIENOS: SILIKATINIŲ PLYTŲ MŪRAS (BALTOS SPALVOS)

VIZUALIZACIJOS



±0.00=24.80

Atestato nr.		UAB "STATARIS"		Objektas: Kitos (fermų) paskirties pastato, Šilutės r.sav., Svekšnos sen., Labafmedžio k., statybos projektas. (projektiniai pasiūlymai)	
21175		Jonas Smilgevičius		Brėžinys:	
A 1967		Egidijus Monstavičius		PROJEKTINIAI PASIŪLYMAI//	
				FASADAI	
Užsakovas:		A. R.		Žymuo: STA-ŠT-18-1-PP	
				Etapas/Laida	
				PP 0	
				Lapu/Lapas	
				3 3	