



PIRMO AUKŠTO PATALPŲ EKSPLIKACIJA		
NR.	PAVADINIMAS	PLOTAS, kv.m
0-1	Tambūras	8.42 m <sup>2</sup>
0-2	Registratūra-holas	13.31 m <sup>2</sup>
1-1	Jaunimo laisvalaikio zona	42.85 m <sup>2</sup>
1-2	San.mazgas (ZN)	4.11 m <sup>2</sup>
2-1	Administracijos darbo kab.	26.60 m <sup>2</sup>
2-2	San. mazgas	2.62 m <sup>2</sup>
3-1	Pagalbinė patalpa (koridorius)	2.05 m <sup>2</sup>
3-2	Pagalbinė patalpa (Valytojos pat.)	3.81 m <sup>2</sup>
3-3	Pagalbinė patalpa (Valytojos pat.)	7.47 m <sup>2</sup>
4-1	Šilumos punktas	4.74 m <sup>2</sup>
		115.98 m <sup>2</sup>

0	2019-01	PROJEKTINIAI PASIŪLYMAI
Laida	Išleidimo data	Laidos statusas, keitimo priežastis (jei taikoma)

Kval. patv. dok. Nr.	<b>UAB „SUNPROJEKTAI“</b> J. Janonio g. 6B - 323, Klaipėda Tel.: 8 630 09939		Statinio projekto pavadinimas Poilsio paskirties pastato (Jaunimo nakvynės namų) S.Nėries g. 18 Klaipėda, naujos statybos projektas		
	A 007	PV	V. Rudokas	Statinio numeris ir pavadinimas, dokumento pavadinimas	
A 2177,4223	ARCH.	R. Bardauskas		Laida	
BK 018740	ARCH.	J. Juzėnas		PIRMO AUKŠTO PLANAS M 1:100	1
LT	Statytojas ir/arba užsakovas L. Olišauskienės komercinė firma		Dokumento žymuo SUNPR.18019-PP-SA.B-01	Lapas	Lapų
				1	1

ANTRO- KETVIRTO AUKŠTŲ TIPINIS PLANAS M 1:100

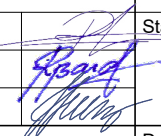


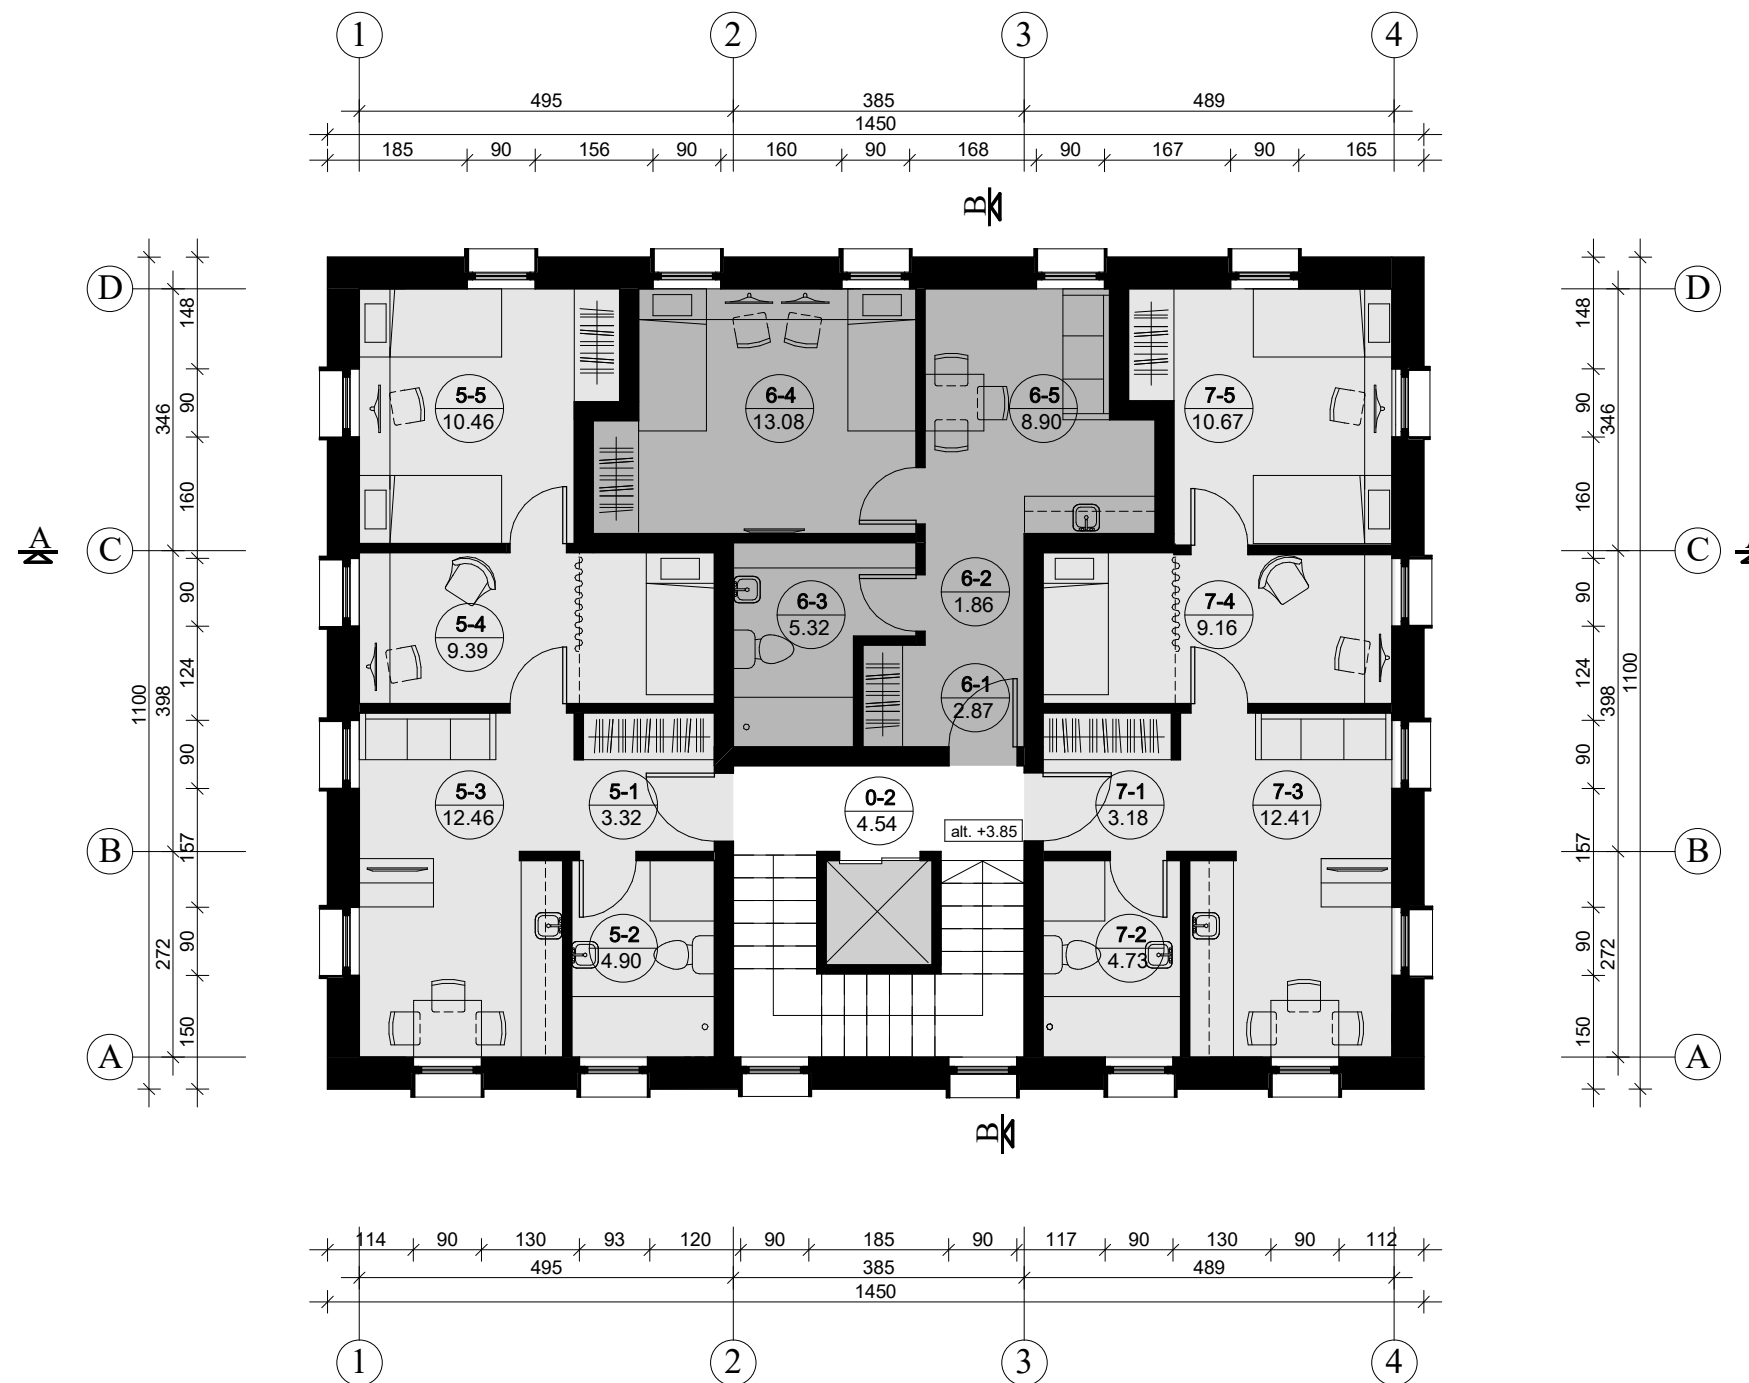1 VAR Antro aukšto patalpų eksplikacija

Nr.	Pavadinimas	Plotas
0-2	Koridorius	4.54 m <sup>2</sup>
5-1	Tambūras	3.32 m <sup>2</sup>
5-2	Vonios kamb., WC	4.90 m <sup>2</sup>
5-3	Svetainė-valgomasis-virtuvė	12.46 m <sup>2</sup>
5-4	Miegamasis (vienvietis)	9.39 m <sup>2</sup>
5-5	Miegamasis (Dvietis)	10.46 m <sup>2</sup>
6-1	Tambūras	2.87 m <sup>2</sup>
6-2	Holas	1.86 m <sup>2</sup>
6-3	Vonios kamb., WC	5.32 m <sup>2</sup>
6-4	Miegamasis (Dvietis)	13.08 m <sup>2</sup>
6-5	Svetainė-valgomasis-virtuvė	8.90 m <sup>2</sup>
7-1	Tambūras	3.18 m <sup>2</sup>
7-2	Vonios kamb., WC	4.73 m <sup>2</sup>
7-3	Svetainė-valgomasis-virtuvė	12.41 m <sup>2</sup>
7-4	Miegamasis (vienvietis)	9.16 m <sup>2</sup>
7-5	Miegamasis (Dvietis)	10.67 m <sup>2</sup>
		117.25 m <sup>2</sup>

0	2019-01	PROJEKTINIAI PASIŪLYMAI
Laida	Išleidimo data	Laidos statusas, keitimo priežastis (jei taikoma)

Kval. patv. dok. Nr.	<b>UAB „SUNPROJEKTAI“</b> J. Janonio g. 6B - 323, Klaipėda Tel.: 8 630 09939		Statinio projekto pavadinimas Poilsio paskirties pastato (Jaunimo nakvynės namų) S.Nėries g. 18 Klaipėda, naujos statybos projektas	
	A 007	PV	V. Rudokas	Statinio numeris ir pavadinimas, dokumento pavadinimas ANTRO- KETVIRTO AUKŠTŲ TIPINIS PLANAS M 1:100
	A 2177,4223	ARCH.	R. Bardauskas	
BK 018740	ARCH.	J. Juzėnas	Statytojas ir/arba užsakovas L. Olišauskienės komercinė firma	Dokumento žymuo SUNPR.18019-PP-SA.B-02
LT				Lapas 1

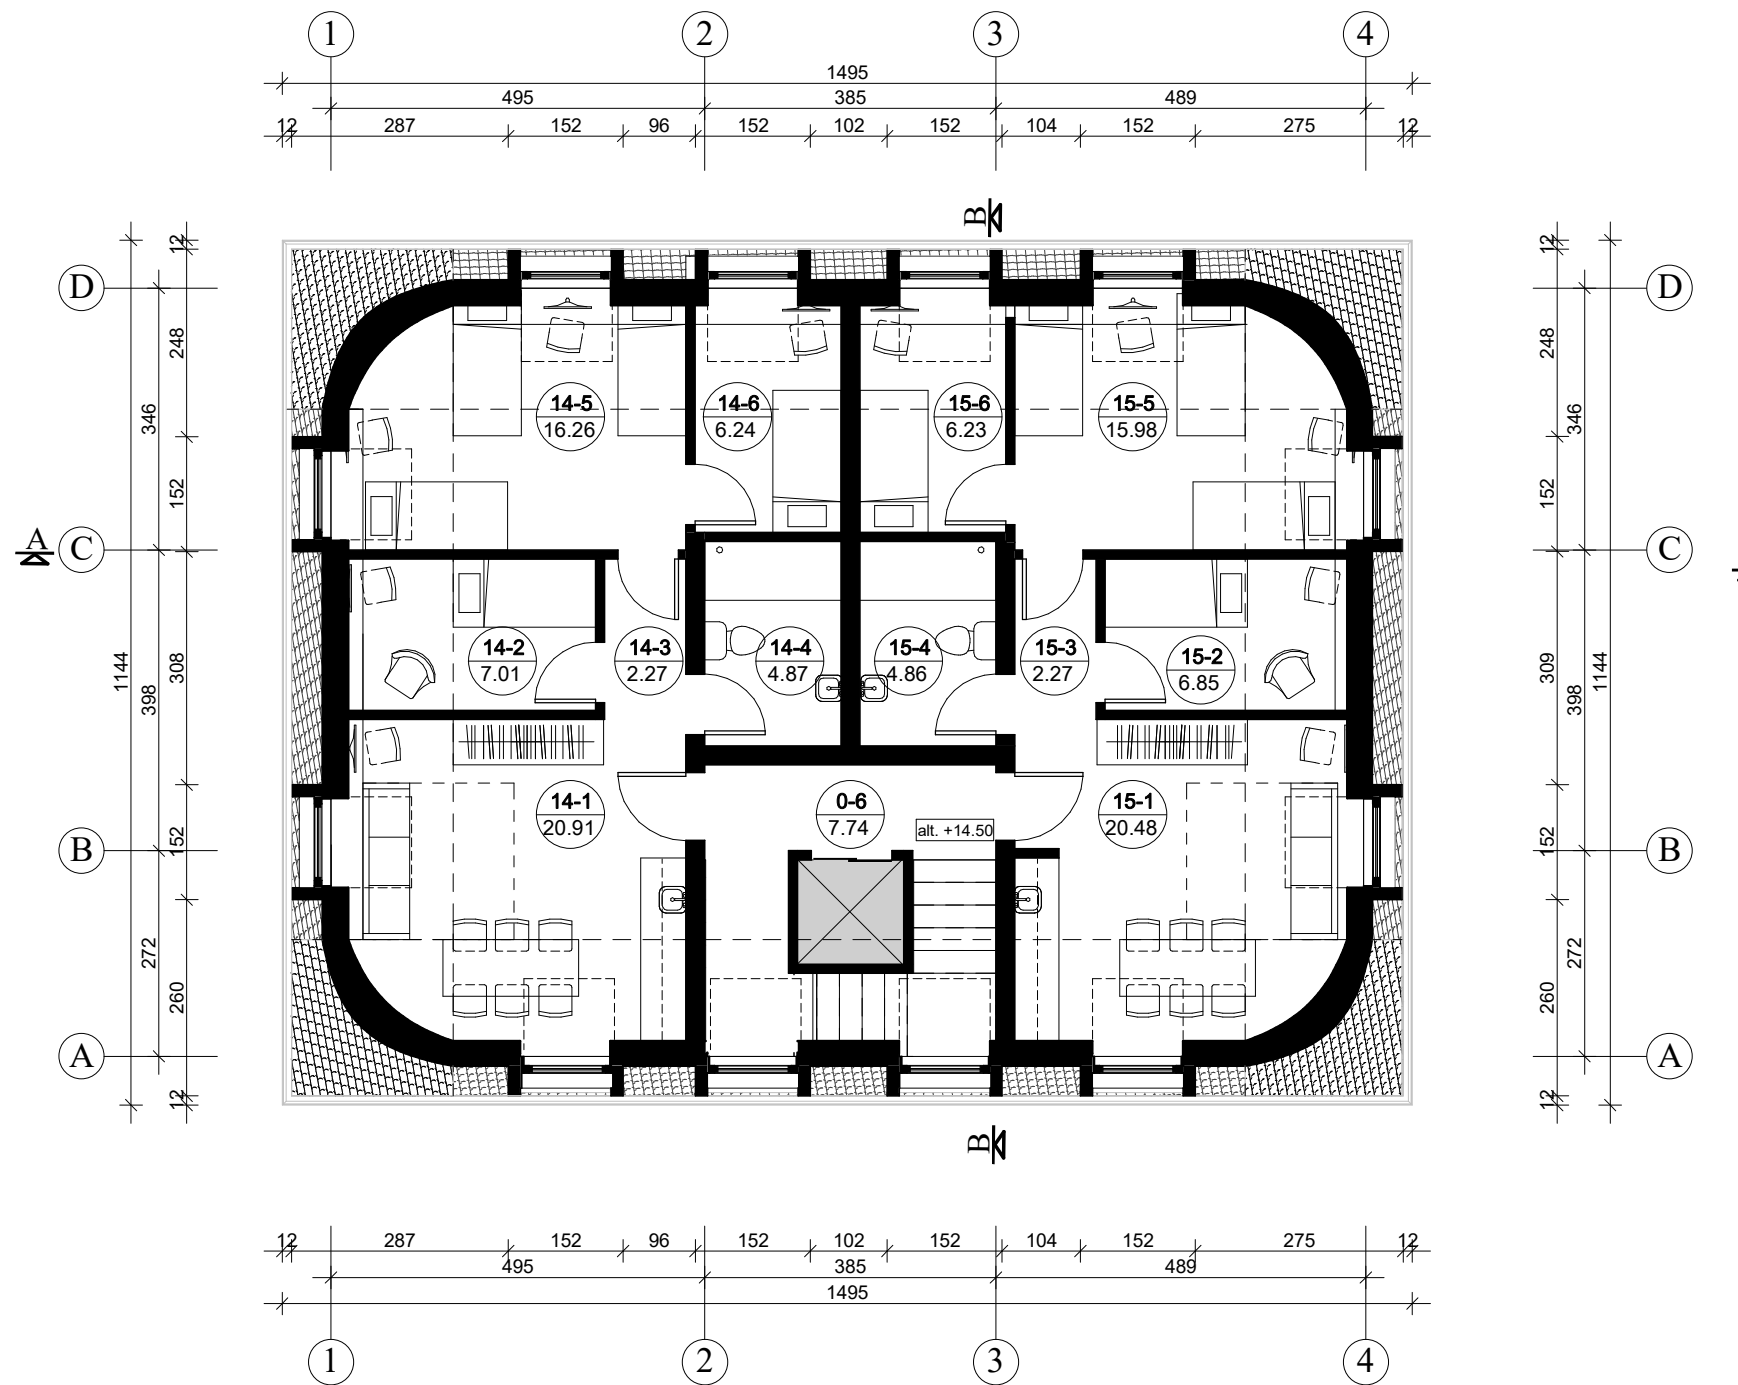


2 VAR Antro aukšto patalpų eksplikacija

Nr.	Pavadinimas	Plotas
0-6	Koridorius	7.74 m <sup>2</sup>
14-1	Svetainė-valgomasis-virtuvė	20.91 m <sup>2</sup>
14-2	Miegamasis (vienvietis)	7.01 m <sup>2</sup>
14-3	Koridorius	2.27 m <sup>2</sup>
14-4	Vonios kamb., WC	4.87 m <sup>2</sup>
14-5	Miegamasis (trivietis)	16.26 m <sup>2</sup>
14-6	Miegamasis (vienvietis)	6.24 m <sup>2</sup>
15-1	Svetainė-valgomasis-virtuvė	20.48 m <sup>2</sup>
15-2	Miegamasis (vienvietis)	6.85 m <sup>2</sup>
15-3	Koridorius	2.27 m <sup>2</sup>
15-4	Vonios kamb., WC	4.86 m <sup>2</sup>
15-5	Miegamasis (trivietis)	15.98 m <sup>2</sup>
15-6	Miegamasis (vienvietis)	6.23 m <sup>2</sup>
		121.96 m <sup>2</sup>


0	2019-01	PROJEKTINIAI PASIŪLYMAI
Laida	Išleidimo data	Laidos statusas, keitimo priežastis (jei taikoma)

Kval. patv. dok. Nr.	<b>UAB „SUNPROJEKTAI“</b> J. Janonio g. 6B - 323, Klaipėda Tel.: 8 630 09939		Statinio projekto pavadinimas Poilsio paskirties pastato (Jaunimo nakvynės namų) S. Nėries g. 18 Klaipėda, naujos statybos projektas	
	A 007	PV	V. Rudokas	Statinio numeris ir pavadinimas, dokumento pavadinimas PENKTO AUKŠTO PLANAS M 1:100
A 2177,4223	ARCH.	R. Bardauskas	Laida 1	
BK 018740	ARCH.	J. Juzėnas		Lapas 1
LT	Statytojas ir/arba užsakovas L. Olišauskienės komercinė firma		Dokumento žymuo SUNPR.18019-PP-SA.B-03	

FASADAS TARP AŠIŲ 1-4 M 1:500

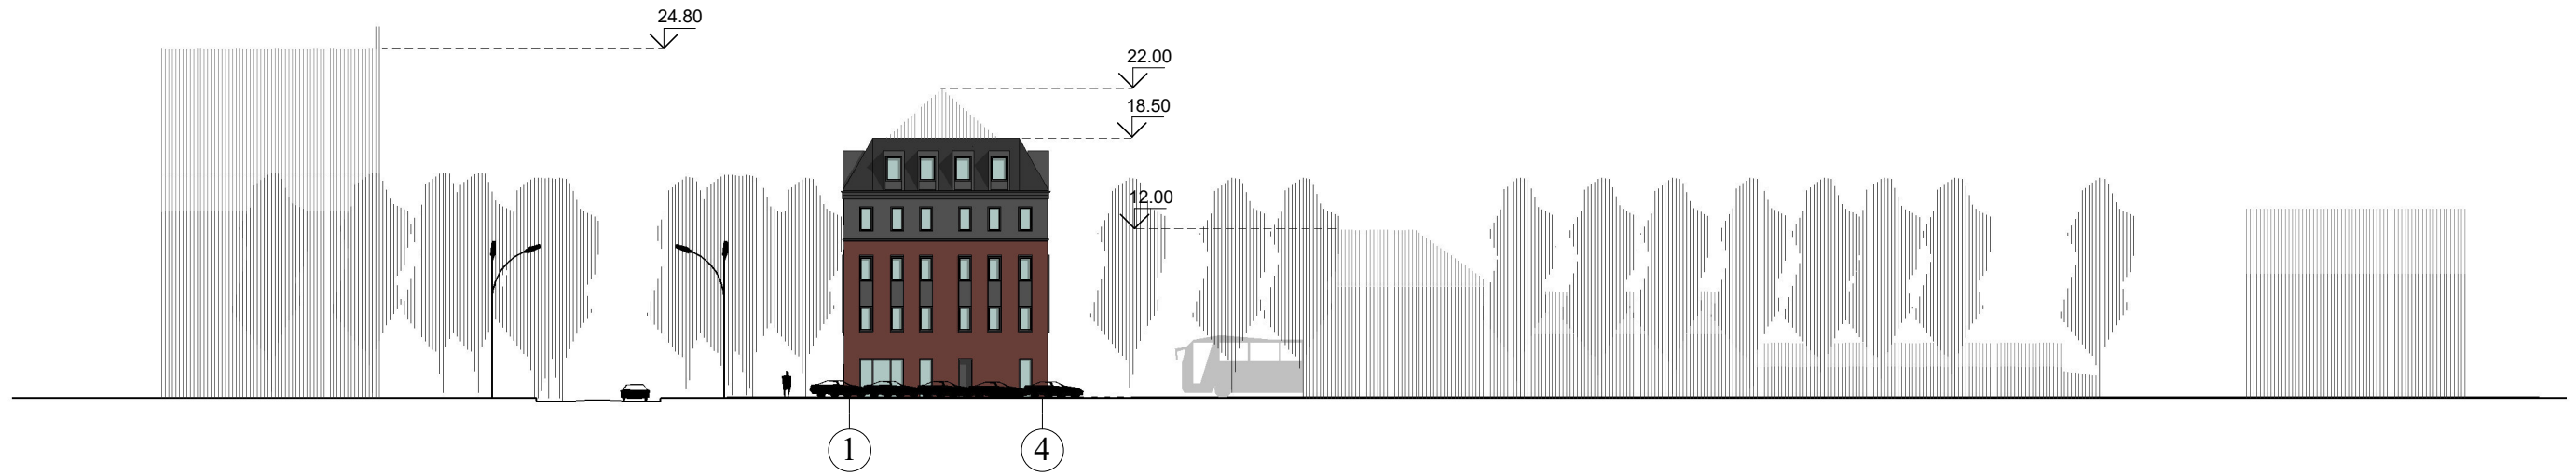

FASADAS TARP AŠIŲ 4-1 M 1:500

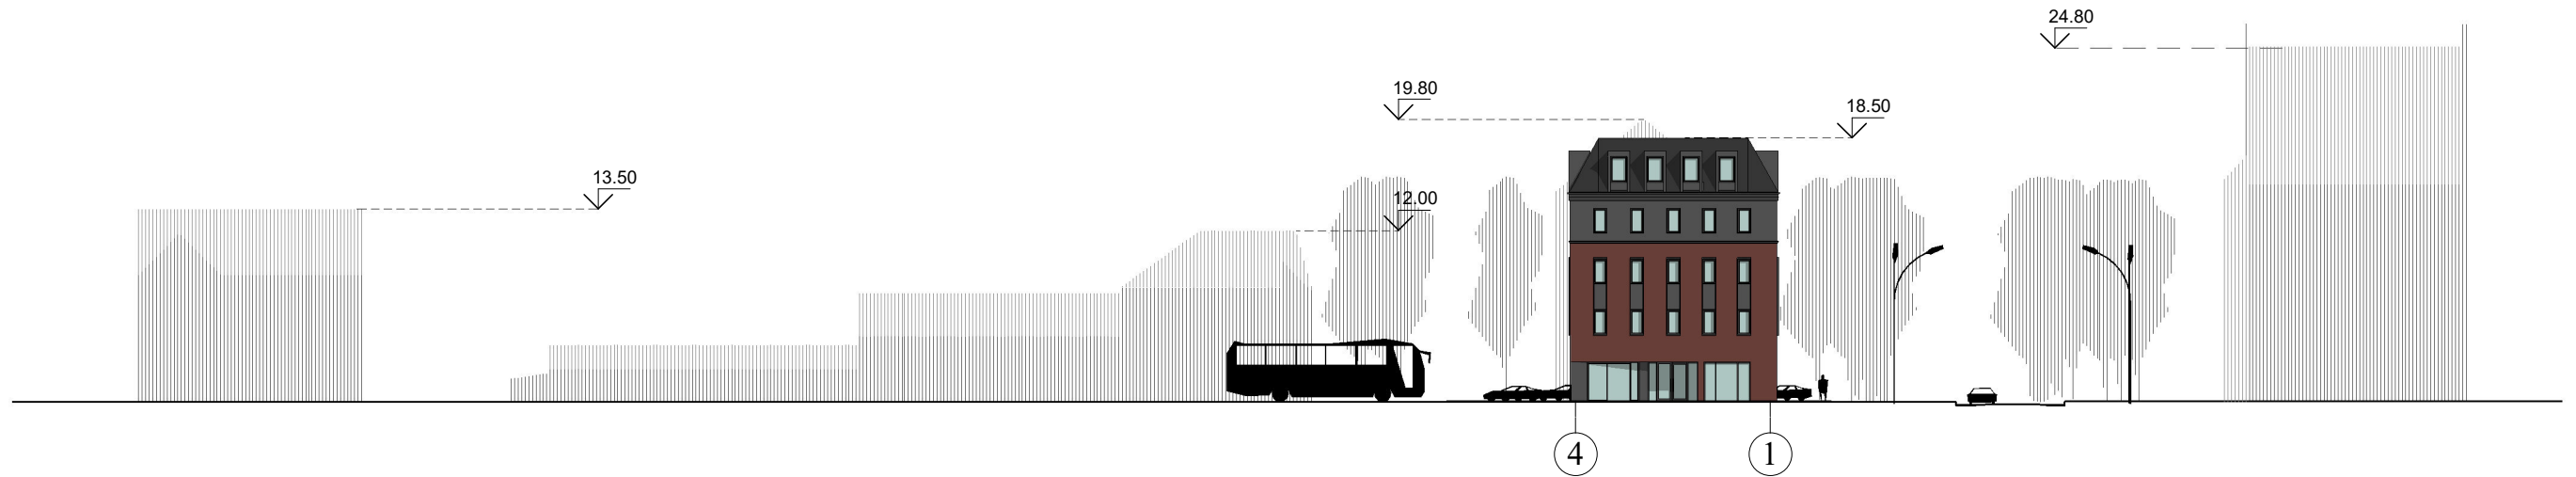


0	2019-01	PROJEKTINIAI PASIŪLYMAI
Laida	Išleidimo data	Laidos statusas, keitimo priežastis (jei taikoma)


Kval. patv. dok. Nr.	<b>UAB „SUNPROJEKTAI“</b> J. Janonio g. 6B - 323, Klaipėda Tel.: 8 630 09939		Statinio projekto pavadinimas Poilsio paskirties pastato (Jaunimo nakvynės namų) S.Nėries g. 18 Klaipėda, naujos statybos projektas		
	A 007	PV	V. Rudokas	Statinio numeris ir pavadinimas, dokumento pavadinimas Laida	
A 2177,4223	ARCH.	R. Bardauskas	FASADŲ IŠKLOTINĖS ESAMOJE APLINKOJE M 1:500		
BK 018740	ARCH.	J. Juzėnas		1	
LT	Statytojas ir/arba užsakovas L. Olišauskienės komercinė firma		Dokumento žymuo SUNPR.18019-PP-SA.B-04	Lapas 1	Lapų 2



FASADAS TARP AŠIŲ A-D M 1:500

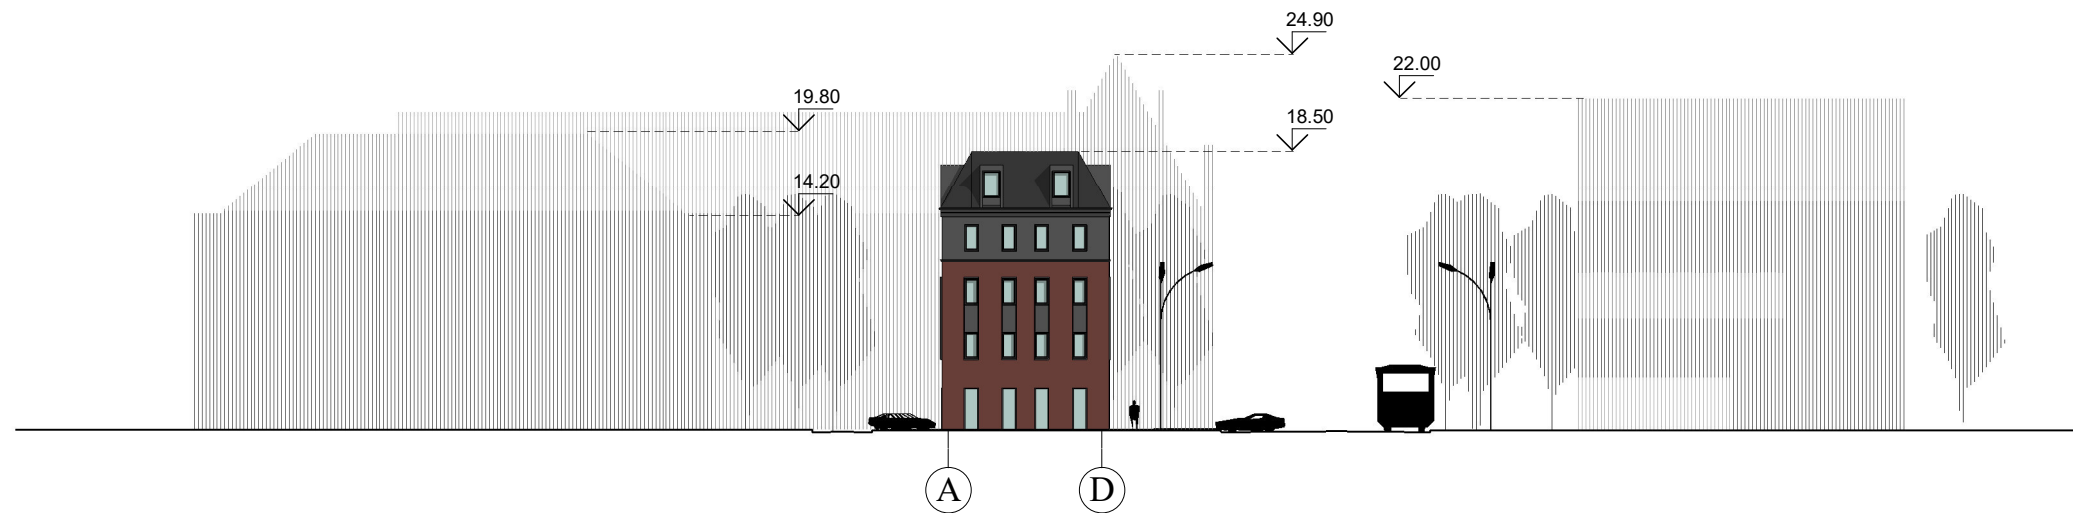

FASADAS TARP AŠIŲ D-A M 1:500

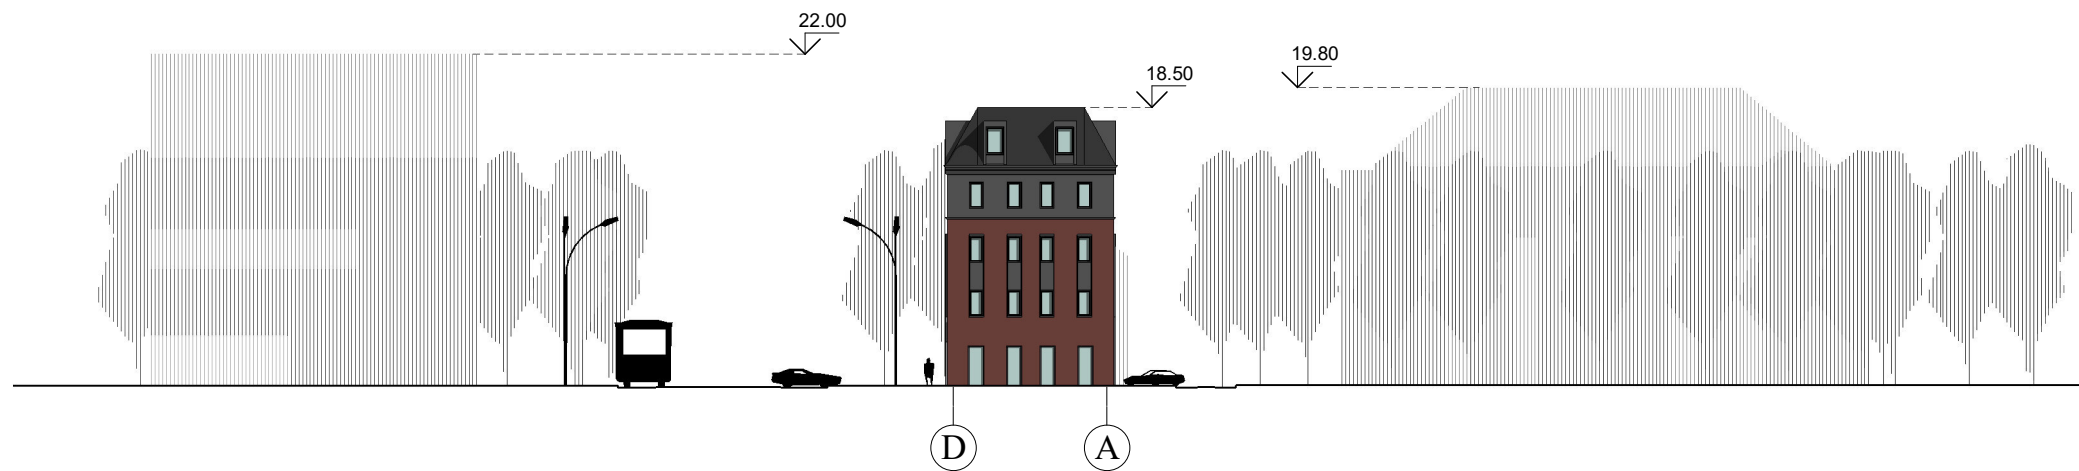


0	2019-01	PROJEKTINIAI PASIŪLYMAI
Laida	Išleidimo data	Laidos statusas, keitimo priežastis (jei taikoma)

Kval. patv. dok. Nr.	<b>UAB „SUNPROJEKTAI“</b> J. Janonio g. 6B - 323, Klaipėda Tel.: 8 630 09939		Statinio projekto pavadinimas Poilsio paskirties pastato (Jaunimo nakvynės namų) S.Nėries g. 18 Klaipėda, naujos statybos projektas		
	A 007	PV	V. Rudokas	Statinio numeris ir pavadinimas, dokumento pavadinimas FASADŲ IŠKLOTINĖS ESAMOJE APLINKOJE M 1:500	
A 2177,4223	ARCH.	R. Bardauskas	Laida		
BK 018740	ARCH.	J. Juzėnas		1	
LT	Statytojas ir/arba užsakovas L. Olišauskienės komercinė firma		Dokumento žymuo SUNPR.18019-PP-SA.B- 04	Lapas	Lapų
				2	2

FASADAS TARP AŠIŲ 4-1 M 1:200



FASADAS TARP AŠIŲ A-D M 1:200

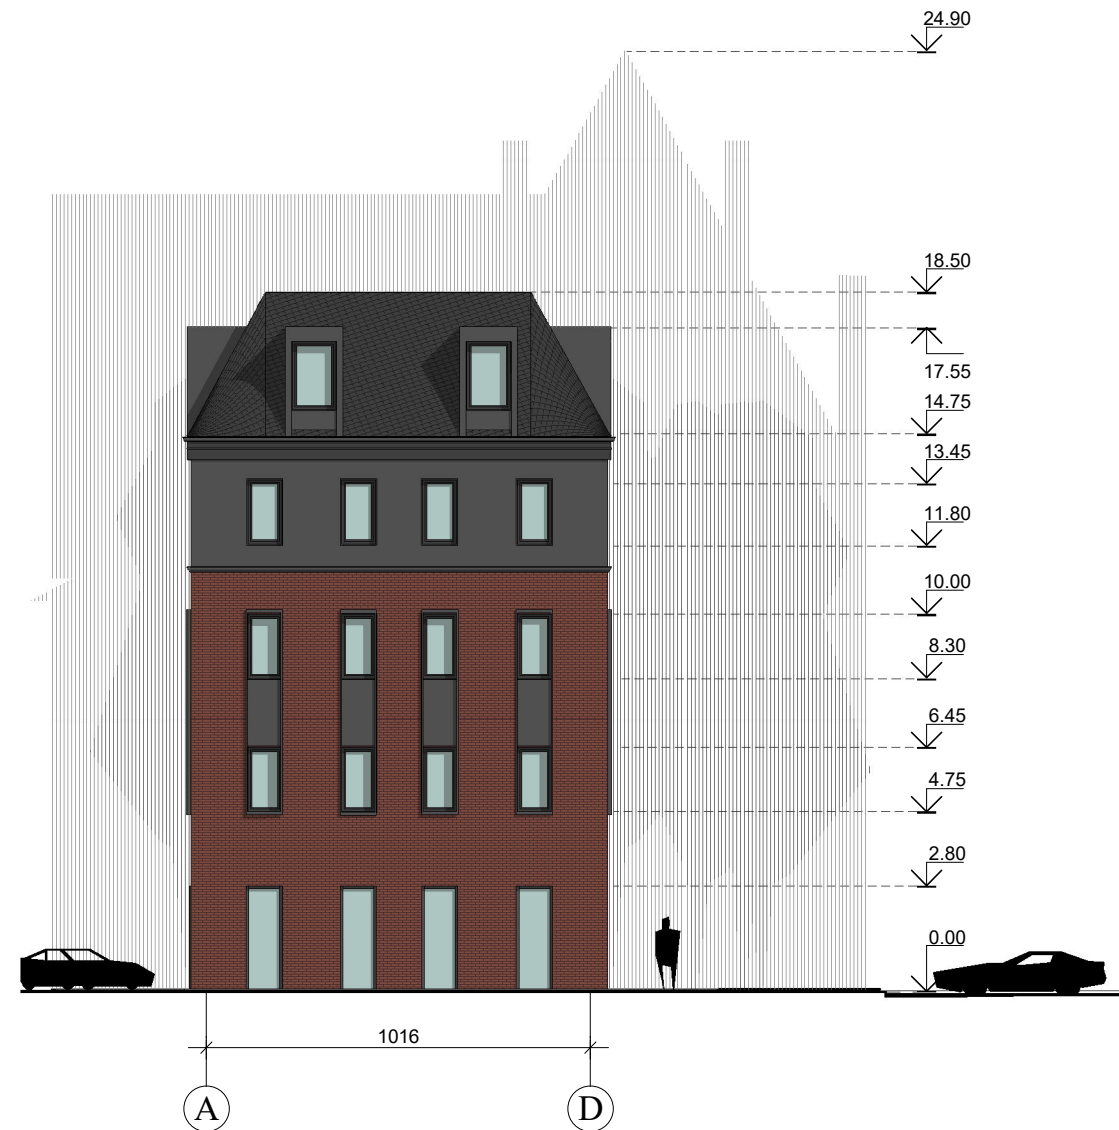

0	2019-01	PROJEKTINIAI PASIŪLYMAI
Laida	Išleidimo data	Laidos statusas, keitimo priežastis (jei taikoma)
Kval. patv. dok. Nr.	<b>UAB „SUNPROJEKTAI“</b> J. Janonio g. 6B - 323, Klaipėda Tel.: 8 630 09939	
A 007	PV	V. Rudokas
A 2177,4223	ARCH.	R. Bardauskas
BK 018740	ARCH.	J. Juzėnas
LT	Statytojas ir/arba užsakovas	L. Olišauskienės komercinė firma
Statinio projekto pavadinimas		Poilsio paskirties pastato (Jaunimo nakvynės namų) S.Nėries g. 18 Klaipėda, naujos statybos projektas
Statinio numeris ir pavadinimas, dokumento pavadinimas		PASTATO FASADAI M 1:200
Dokumento žymuo		SUNPR.18019-PP-SA.B-05
Laida	Lapas	Lapų
	1	2


FASADAS TARP AŠIŲ D-A M 1:500

FASADAS TARP AŠIŲ A-D M 1:500



0	2019-01	PROJEKTINIAI PASIŪLYMAI
Laida	Išleidimo data	Laidos statusas, keitimo priežastis (jei taikoma)

Kval. patv. dok. Nr.	<b>UAB „SUNPROJEKTAI“</b> J. Janonio g. 6B - 323, Klaipėda Tel.: 8 630 09939		Statinio projekto pavadinimas Poilsio paskirties pastato (Jaunimo nakvynės namų) S.Nėries g. 18 Klaipėda, naujos statybos projektas	
	A 007	PV	V. Rudokas	Statinio numeris ir pavadinimas, dokumento pavadinimas PASTATO FASADAI M 1:200
A 2177,4223	ARCH.	R. Bardauskas	Laida 1	
BK 018740	ARCH.	J. Juzėnas		Lapas 2
LT	Statytojas ir/arba užsakovas L. Olišauskienės komercinė firma		Dokumento žymuo SUNPR.18019-PP-SA.B- 05	


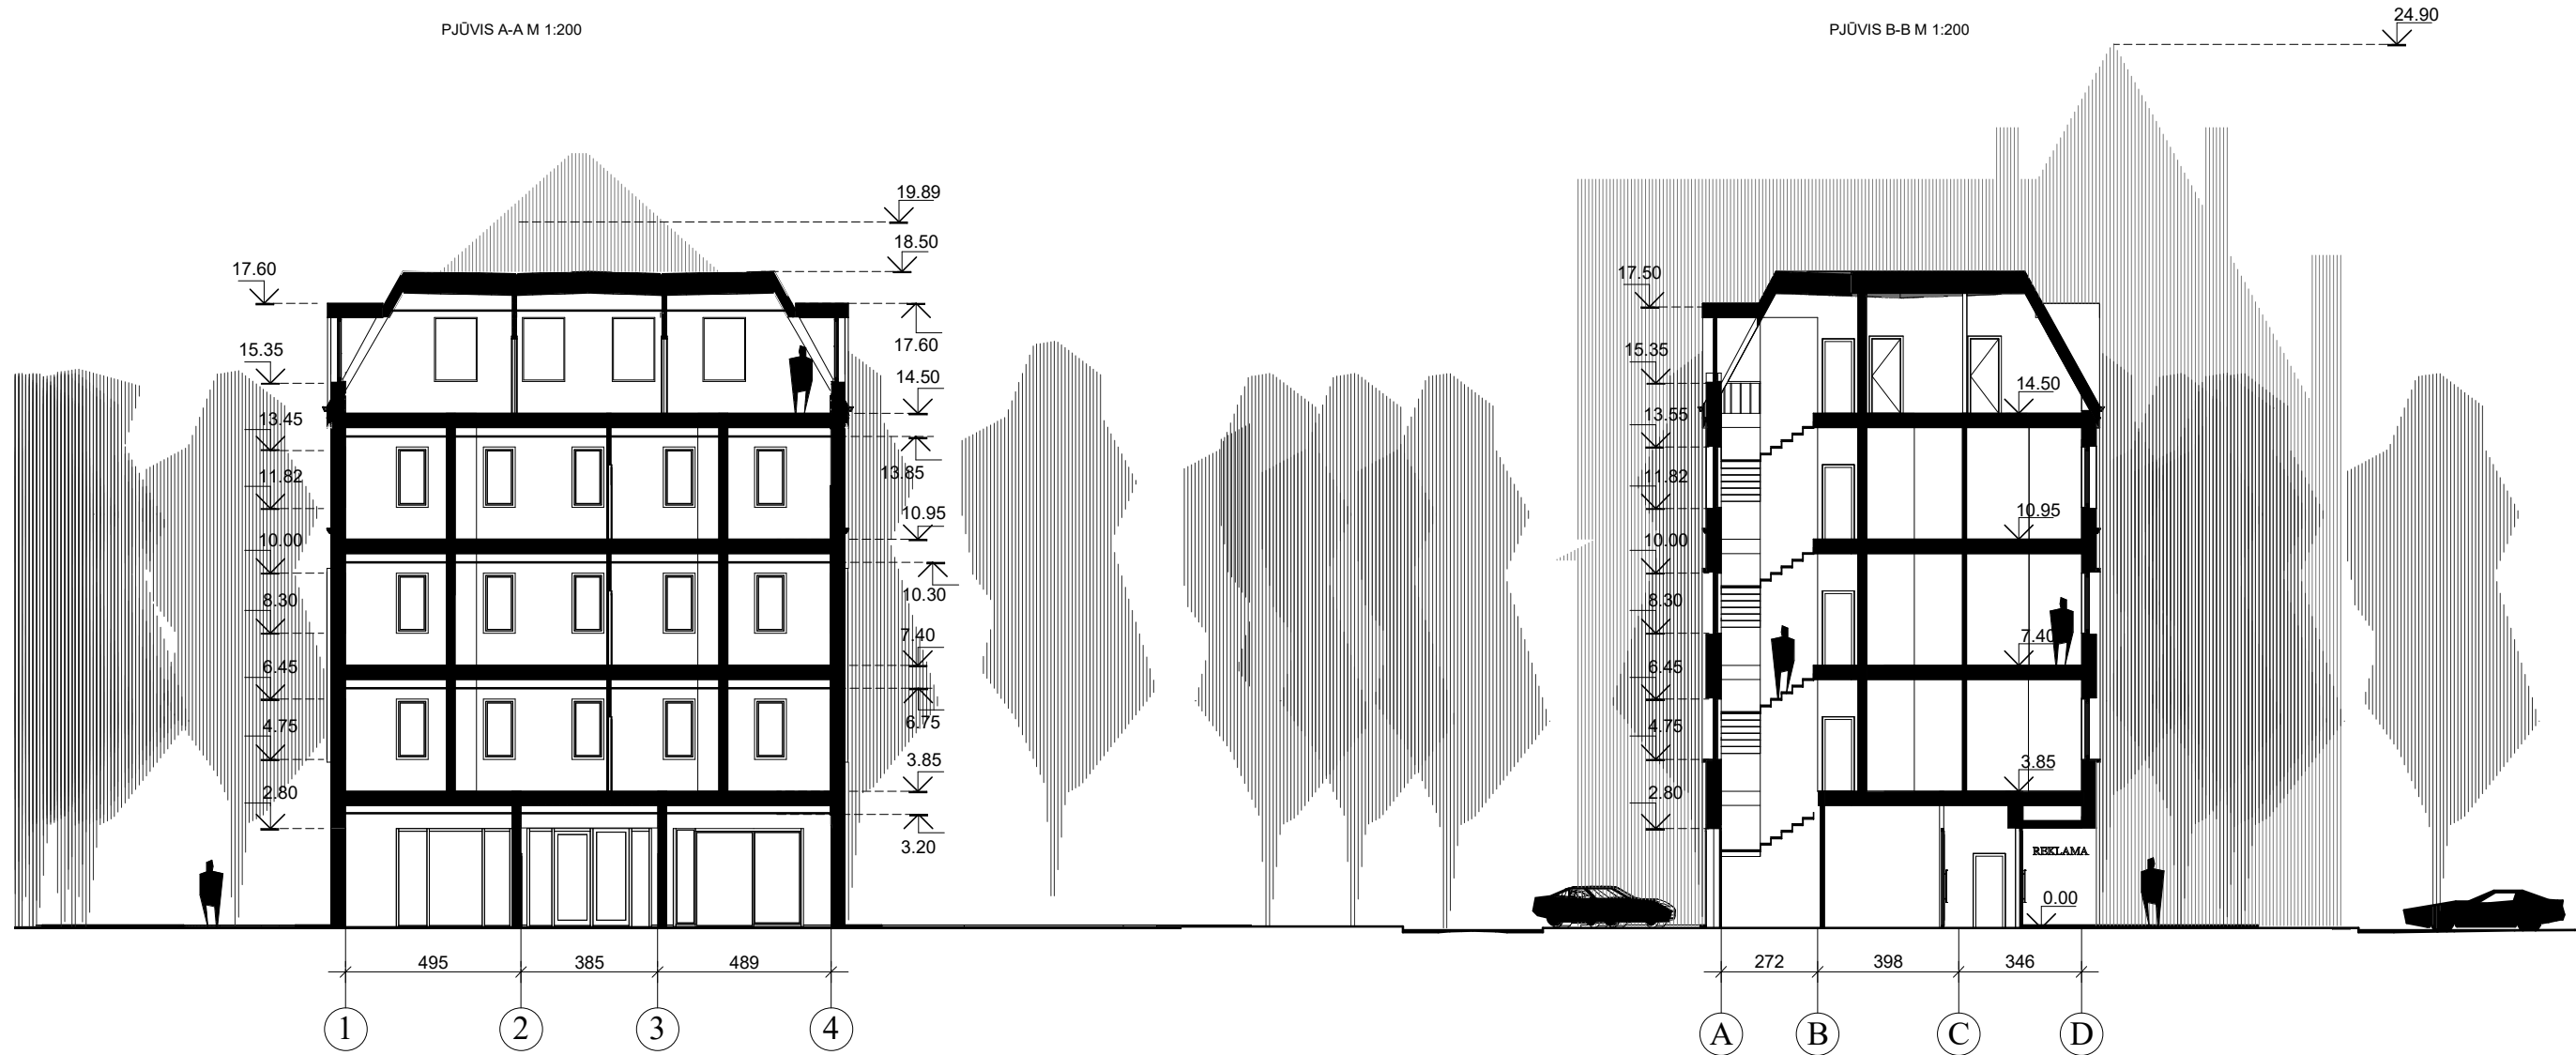



0	2019-01	PROJEKTINIAI PASIŪLYMAI
Laida	Išleidimo data	Laidos statusas, keitimo priežastis (jei taikoma)

Kval. patv. dok. Nr.	<b>UAB „SUNPROJEKTAI”</b> J. Janonio g. 6B - 323, Klaipėda Tel.: 8 630 09939		Statinio projekto pavadinimas Poilsio paskirties pastato (Jaunimo nakvynės namų) S.Nėries g. 18 Klaipėda, naujos statybos projektas	
	A 007	PV	V. Rudokas	Statinio numeris ir pavadinimas, dokumento pavadinimas PASTATO PJŪVIAI M 1:200
A 2177,4223	ARCH.	R. Bardauskas	Laida 1	
BK 018740	ARCH.	J. Juzėnas		Lapas 1
LT	Statytojas ir/arba užsakovas L. Olišauskienės komercinė firma		Dokumento žymuo SUNPR.18019-PP-SA.B-06	





PASTATO ERDVINIAI VAIZDAI ESAMOJE URBANISTINĖJE APLINKOJE

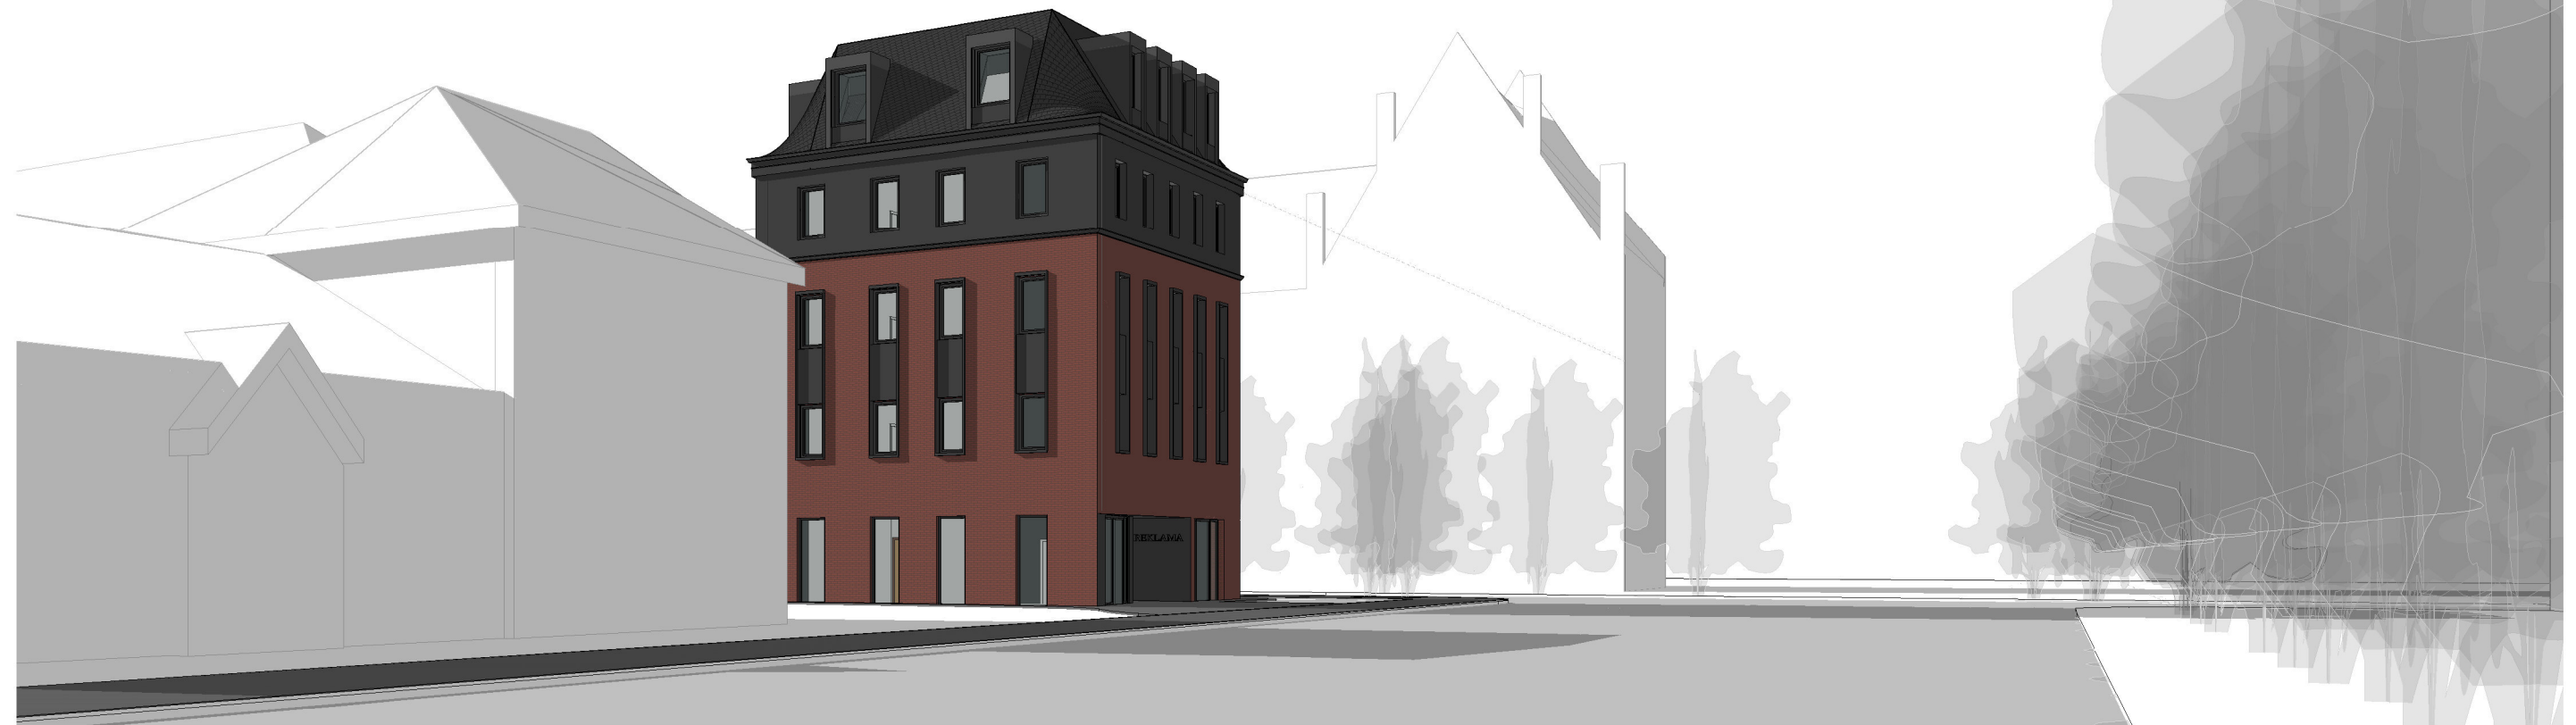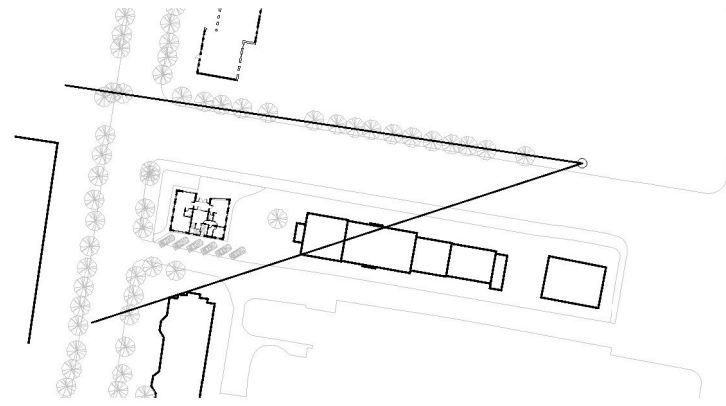

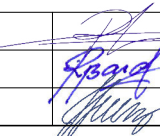0	2019-01	PROJEKTINIAI PASIŪLYMAI			
Laida	Išleidimo data	Laidos statusas, keitimo priežastis (jei taikoma)			
Kval. patv. dok. Nr.	<b>UAB „SUNPROJEKTAI“</b> J. Janonio g. 6B - 323, Klaipėda Tel.: 8 630 09939		Statinio projekto pavadinimas Poilsio paskirties pastato (Jaunimo nakvynės namų) S. Nėries g. 18 Klaipėda, naujos statybos projektas		
A 007	PV	V. Rudokas		Statinio numeris ir pavadinimas, dokumento pavadinimas	Laida
A 2177,4223	ARCH.	R. Bardauskas		PASTATO ERDVINIAI VAIZDAI ESAMOJE APLINKOJE	1
BK 018740	ARCH.	J. Juzėnas			
LT	Statytojas ir/arba užsakovas L. Olišauskienės komercinė firma		Dokumento žymuo <b>SUNPR.18019-PP-SA.B-07</b>	Lapas	Lapų
				1	4

PASTATO ERDVINIAI VAIZDAI ESAMOJE URBANISTINĖJE APLINKOJE

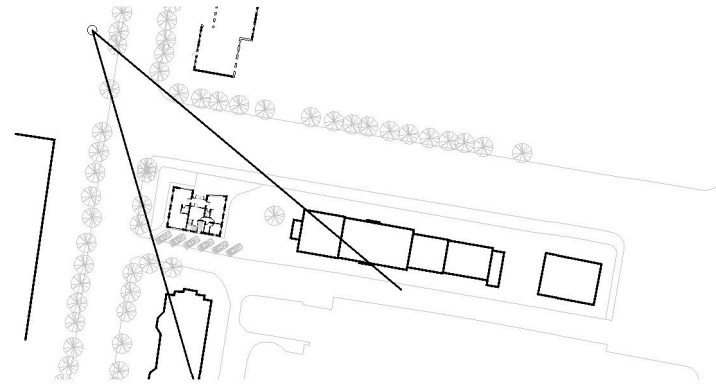

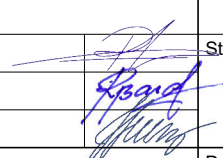0	2019-01	PROJEKTINIAI PASIŪLYMAI			
Laida	Išleidimo data	Laidos statusas, keitimo priežastis (jei taikoma)			
Kval. patv. dok. Nr.	<b>UAB „SUNPROJEKTAI”</b> J. Janonio g. 6B - 323, Klaipėda Tel.: 8 630 09939		Statinio projekto pavadinimas Poilsio paskirties pastato (Jaunimo nakvynės namų) S.Nėries g. 18 Klaipėda, naujos statybos projektas		
A 007	PV	V. Rudokas		Statinio numeris ir pavadinimas, dokumento pavadinimas	Laida
A 2177,4223	ARCH.	R. Bardauskas		PASTATO ERDVINIAI VAIZDAI	1
BK 018740	ARCH.	J. Juzėnas			
LT	Statytojas ir/arba užsakovas L. Olišauskienės komercinė firma		Dokumento žymuo <b>SUNPR.18019-PP-SA.B- 07</b>	Lapas	Lapų
				2	4

PASTATO ERDVINIAI VAIZDAI ESAMOJE URBANISTINĖJE APLINKOJE



0	2019-01	PROJEKTINIAI PASIŪLYMAI				
Laida	išleidimo data	Laidos statusas, keitimo priežastis (jei taikoma)				
Kval. patv. dok. Nr.	<b>UAB „SUNPROJEKTAI”</b> J. Janonio g. 6B - 323, Klaipėda Tel.: 8 630 09939		Statinio projekto pavadinimas Poilsio paskirties pastato (Jaunimo nakvynės namų) S. Nėries g. 18 Klaipėda, naujos statybos projektas			
A 007	PV	V. Rudokas		Statinio numeris ir pavadinimas, dokumento pavadinimas	Laida	
A 2177,4223	ARCH.	R. Bardauskas		PASTATO ERDVINIAI VAIZDAI ESAMOJE APLINKOJE	1	
BK 018740	ARCH.	J. Juzėnas				
LT	Statytojas ir/arba užsakovas L. Olišauskienės komercinė firma		Dokumento žymuo <b>SUNPR.18019-PP- SA.B- 07</b>		Lapas 3	Lapų 4






0	2019-01	PROJEKTINIAI PASIŪLYMAI
Laida	Išleidimo data	Laidos statusas, keitimo priežastis (jei taikoma)

Kval. patv. dok. Nr.	<b>UAB „SUNPROJEKTAI”</b> J. Janonio g. 6B - 323, Klaipėda Tel.: 8 630 09939		Statinio projekto pavadinimas Poilsio paskirties pastato (Jaunimo nakvynės namų) S. Nėries g. 18 Klaipėda, naujos statybos projektas	
	A 007	PV	V. Rudokas	Statinio numeris ir pavadinimas, dokumento pavadinimas PASTATO ERDVINIAI VAIZDAI ESAMOJE APLINKOJE
A 2177,4223	ARCH.	R. Bardauskas	Laida	
BK 018740	ARCH.	J. Juzėnas		1
LT	Statytojas ir/arba užsakovas L. Olišauskienės komercinė firma		Dokumento žymuo SUNPR.18019-PP-SA. B-07	Lapas 4
				Lapų 4



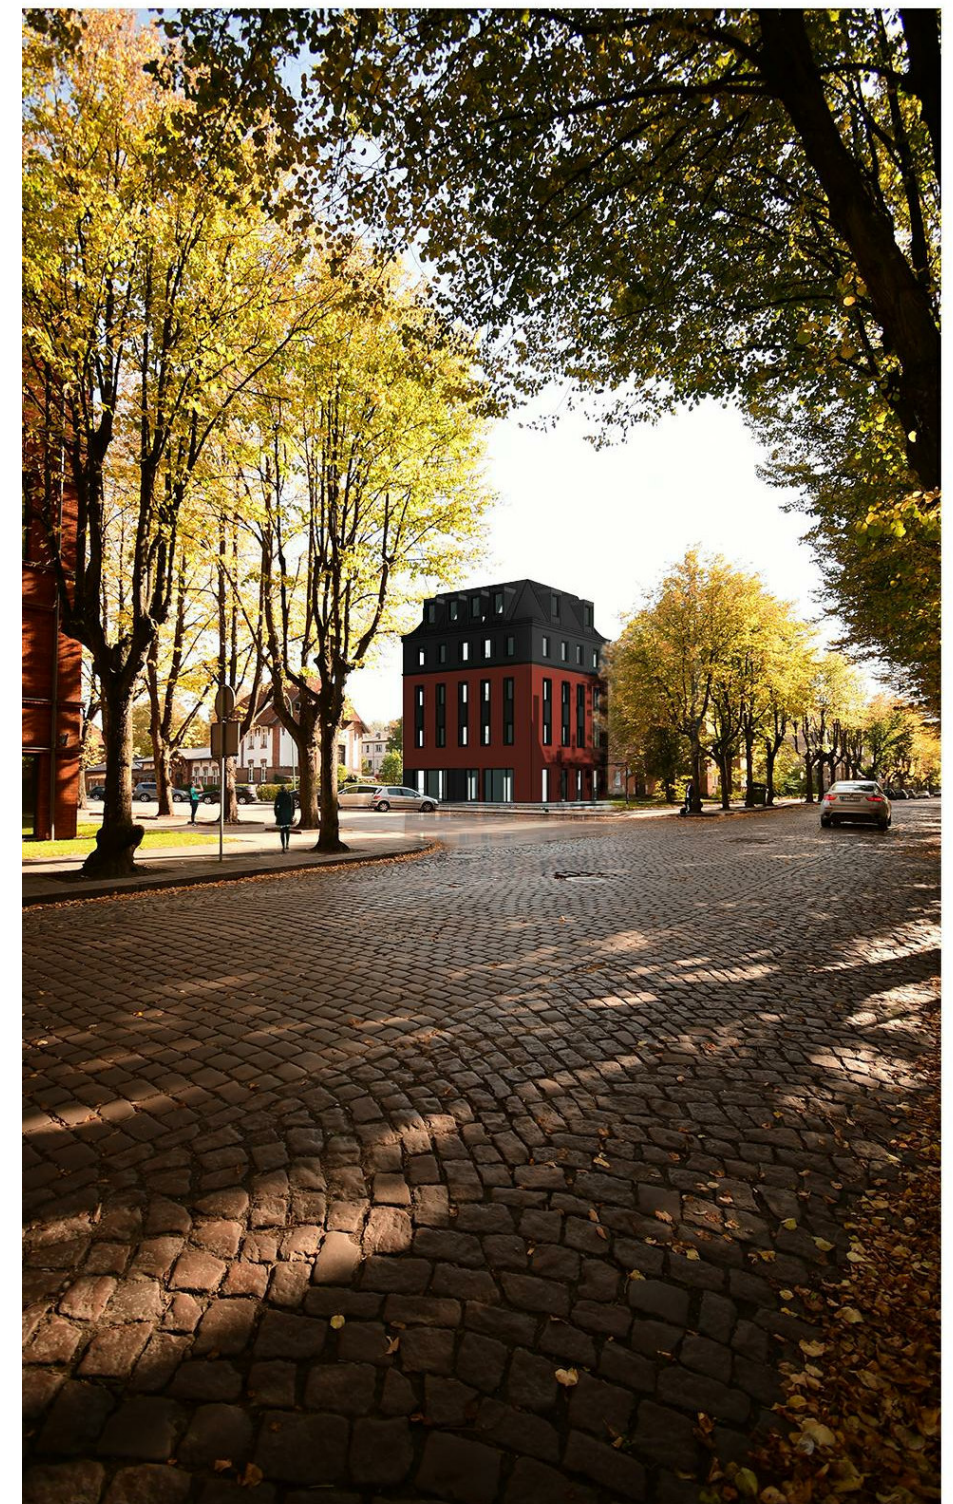

0	2019-01	PROJEKTINIAI PASIŪLYMAI
Laida	Išleidimo data	Laidos statusas, keitimo priežastis (jei taikoma)

Kval. patv. dok. Nr.	<b>UAB „SUNPROJEKTAI”</b> J. Janonio g. 6B - 323, Klaipėda Tel.: 8 630 09939		Statinio projekto pavadinimas Poilsio paskirties pastato (Jaunimo nakvynės namų) S. Nėries g. 18 Klaipėda, naujos statybos projektas	
	A 007	PV	V. Rudokas	Statinio numeris ir pavadinimas, dokumento pavadinimas  VIZUALIZACIJOS FOTOFIKSACIJOSE
A 2177,4223	ARCH.	R. Bardauskas	Laida 1	
BK 018740	ARCH.	J. Juzėnas	Dokumento žymuo <b>SUNPR.18019-PP-SA.B-08</b>	
LT	Statytojas ir/arba užsakovas L. Olišauskienės komercinė firma			