

ĮMONĖS KODAS 151163783

UŽDAROJI AKCINĖ BENDROVĖ



PROJEKTO PAVADINIMAS		<i>SANDĖLIO LIEPKALNIO G. 226A VILNIAUS M. STATYBOS PROJEKTAS</i>
STATYTOJAS UŽSAKOVAS		<i>UAB KIRTIMŲ INVESTICIJA</i>
STATYBOS RŪŠIS		<i>NAUJA STATYBA</i>
STATINIO KATEGORIJA		<i>NEYPATINGASIS STATINYS</i>
PROJEKTO STADIJA		<i>PROJEKTINIAI PASIŪLYMAI</i>
LAIDA		<i>A</i>


MARIJAMPOLĖ 2018



VILNIAUS MIESTO SAVIVALDYBĖS ADMINISTRACIJA

PRITARIU

Savivaldybės vyriausiasis architektas
(Miesto plėtros departamento direktorius)

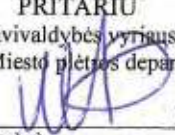
(parašas) Mindaugas Pakalnis

2017 m. 07 13 d.

Reg. Nr. PPU 122/17

PROJEKINIŲ PASIŪLYMŲ RENGIMO UŽDUOTIS

2017 m.

Vilnius

1. Informacija apie sumanytą projektuoti statinį (pavadinimas, statybos rūšis, statinio kategorija, pagrindinė statinio naudojimo paskirtis), žemės sklypo ir statinio rodikliai (sklypo užstatymo tankumas ir intensyvumas, pastato aukštų skaičius, jo aukštis nuo žemės paviršiaus metrais, absoliutinė altitudė, bendras plotas ir kita)

- Projekto pavadinimas: Sandėlis. Liepkalnio g. 226A, Vilnius. Statybos projektas
- Statinio pavadinimas: Sandėlis
- Statybos rūšis: nauja statyba
- Statinio kategorija: neypatingas
- Pagrindinė statinio naudojimo paskirtis: sandėliavimo paskirties
- Sklypo plotas -8897m²
- Sklypo užstatymo tankis: 15%
- Sklypo užstatymo intensyvumas: 0,15
- Pastato aukštų skaičius – 1 a
- Aukštis nuo vid. žemės paviršiaus –9m
- Numatoma sandėliuoti metalines tvoras.

2. Projektinių pasiūlymų paskirtis

- išreikšti Statytojo sumanyto projektuoti statinio architektūros ir kitų pagrindinių sprendinių idėją;
- informuoti visuomenę apie statinio, kuriam Teritorijų planavimo įstatymo 20 straipsnyje nustatytais atvejais neparengti teritorijų planavimo dokumentai ir statyba konkrečiame sklype leidžiama, numatomą projektavimą;
- specialiesiems architektūros reikalavimams, specialiesiems saugomos teritorijos tvarkymo ir apsaugos reikalavimams, specialiesiems paveldosaugos reikalavimams nustatyti;
- nustatyti žemės sklypo teritorijos naudojimo reglamento parametrus, kai Teritorijų planavimo įstatymo [5.12] 20 straipsnio nustatytais atvejais neparengti teritorijų planavimo dokumentai ir statyba konkrečiame žemės sklype leidžiama.

3. Projektinių pasiūlymų sudėtis
 - aiškinamasis raštas
 - grafinė dalis (sklypo planas, pastatų aukštų planai, charakteringi pjūviai, fasadai)
4. Statytojo pateikiami dokumentai ir duomenys
 - nekilnojamojo turto registro centrinio duomenų banko išrašas,
 - žemės sklypo planas
5. Projektinių pasiūlymų vaizdinė informacija
 - sklypo planas, pastatų aukštų planai, charakteringi pjūviai, fasadai, vizualizacija
6. Kiti duomenys (projektinių pasiūlymų rengimo terminai, statytojui pateikiamų projektinių pasiūlymų kopijos ir kita) _____

Statytojas (užsakovas)
(parašas)

UAB „NUOMUS“ Įgaliotas asmuo R. Gaurilčikaitė
(fizinis arba juridinis asmuo)

Projektinių pasiūlymų rengėjas
(parašas)

UAB „AIF LT“, PV Rima Gaurilčikaitė
(projektavimo organizacija, projekto vadovas)

TURINYS

Eil. Nr.	Dokumento pavadinimas	Žymėjimas	Lapų sk.
1	Aiškinamasis raštas	16020-01-PP-AR	2
2	Vizualizacijos		2
3	Sklypo planas	16020-01-PP-SP	3
4	Pirmo aukšto planas	16020-01-PP-SA.01	1
5	Stogo planas	16020-01-PP-SA.02	1
6	Fasadai	16020-01-PP-SA.03	1
7	Fasadai	16020-01-PP-SA.04	1
8	Pjūviai	16020-01-PP-SA.05	1

Statinio architektūra. Pastatas projektuojamas be jokio urbanistinio konteksto, architektūrinė išraiška pasirinkta būdinga tokios paskirties pastatams - funkcionaliai minimalistinė. Pastato tūris projektuojamas iš dviejų dalių, plane tai skirtingo dydžio taisyklingi stačiakampiai. Aukštesniojo tūrio aukštis 8,9m, jame numatoma viena sandėliavimo patalpa be pertvarų. Ilgosiose sienose projektuojamos ištisinės langų juostos. Pakrovimas/iškrovimas vykdomas per vienus pakeliamus vartus pietinėje sienoje. Žemesniajame tūryje išdėstomos butinės ir administracinės patalpos. Įėjimas iš rytinės pusės.

Pastato išurės sienos ir stogas įrengiami iš daugiasluoksnių termoizoliacinių plokščių tamsiai pilkos spalvos. Cokolis betoninis, natūralios spalvos.

Technologinis procesas. Sandėliavimo paskirties pastate numatoma saugoti metalinių tvorų elementus. Metalų gaminiai bus laikomi rietuvėse, jokia įranga nenumatoma. Krova bus vykdoma elektriniai keltuvas. Pavojingų ir kenksmingų medžiagų sandėliuoti nenumatoma.

Statinio konstrukcijos. Pastato karkasas - g/b kolonos ir metalinės santvaros (aukštesnėje dalyje) bei metalinės sijos (žemesnėje dalyje). Pamatai gręžtiniai, stogas dvišlaitis. Išorės sienos ir stogas - iš daugiasluoksnių termoizoliacinių plokščių.

Inžineriniai tinklai. Šalto vandens tiekimas numatomas iš projektuojamo vandens gręžinio pietinėje sklypo dalyje. Vanduo naudojamas tik administracinėje pastato dalyje. Karšto vandens ruošimui naudojami elektriniai šildytuvai. Buitinių nuotekų valymui projektuojami vietiniai valymo įrenginiai. Išvalytas vanduo nukreipiamas į infiltracinius įrenginius. Lietaus vanduo nuo teritorijos dangų surenkamas ir išvalomas.

Administracinių patalpų šildymui naudojami šilumos siurbiai oras – oras. Sandėliavimo patalpos nešildomos. Administracinėse patalpose projektuojama mechaninė ventiliacija.

Objektas bus prijungtas prie ESO tinklų pagal išduotas prisijungimo sąlygas.


Gaisrinės saugos reikalavimų įgyvendinimo sprendiniai. Projektuojamas pastatas yra III atsparumo ugniai laipsnio Eg kategorijos pagal sprogimo ir gaisro pavojų. Gaisro gesinimui iš lauko ir vidaus priešgaisriniam vandentiekui naudojamas vanduo iš projektuojamos kūdro. Išlaikomi norminiai atstumai iki gretimų pastatų. Iš visų patalpų numatytas normatyvinis evakuacinis kelias.


Pasirengimas statybai ir statybos darbų organizavimas. Statybos darbai bus vykdomi ir medžiagos sandėliuojamos sklypo viduje.

Statybinių atliekų tvarkymas. Statybos procesų metu atliekos turi būti rūšiuojamos, iki jų išvežimo ar panaudojimo kaupiamos ir saugomos atitvertoje statybvietės dalyje kontaineriuose, uždaroose patalpose ar tvarkingose krūvose.

Gruntas, iškastas įrengiant pamatus ir dangas, panaudojamas sklypo teritorijoje paviršiaus formavimui.

Projektavimo įmonė UAB NIŠA	16020-01-PP-AR	LAPAS	LAPŲ	LAIDA
		2	2	A

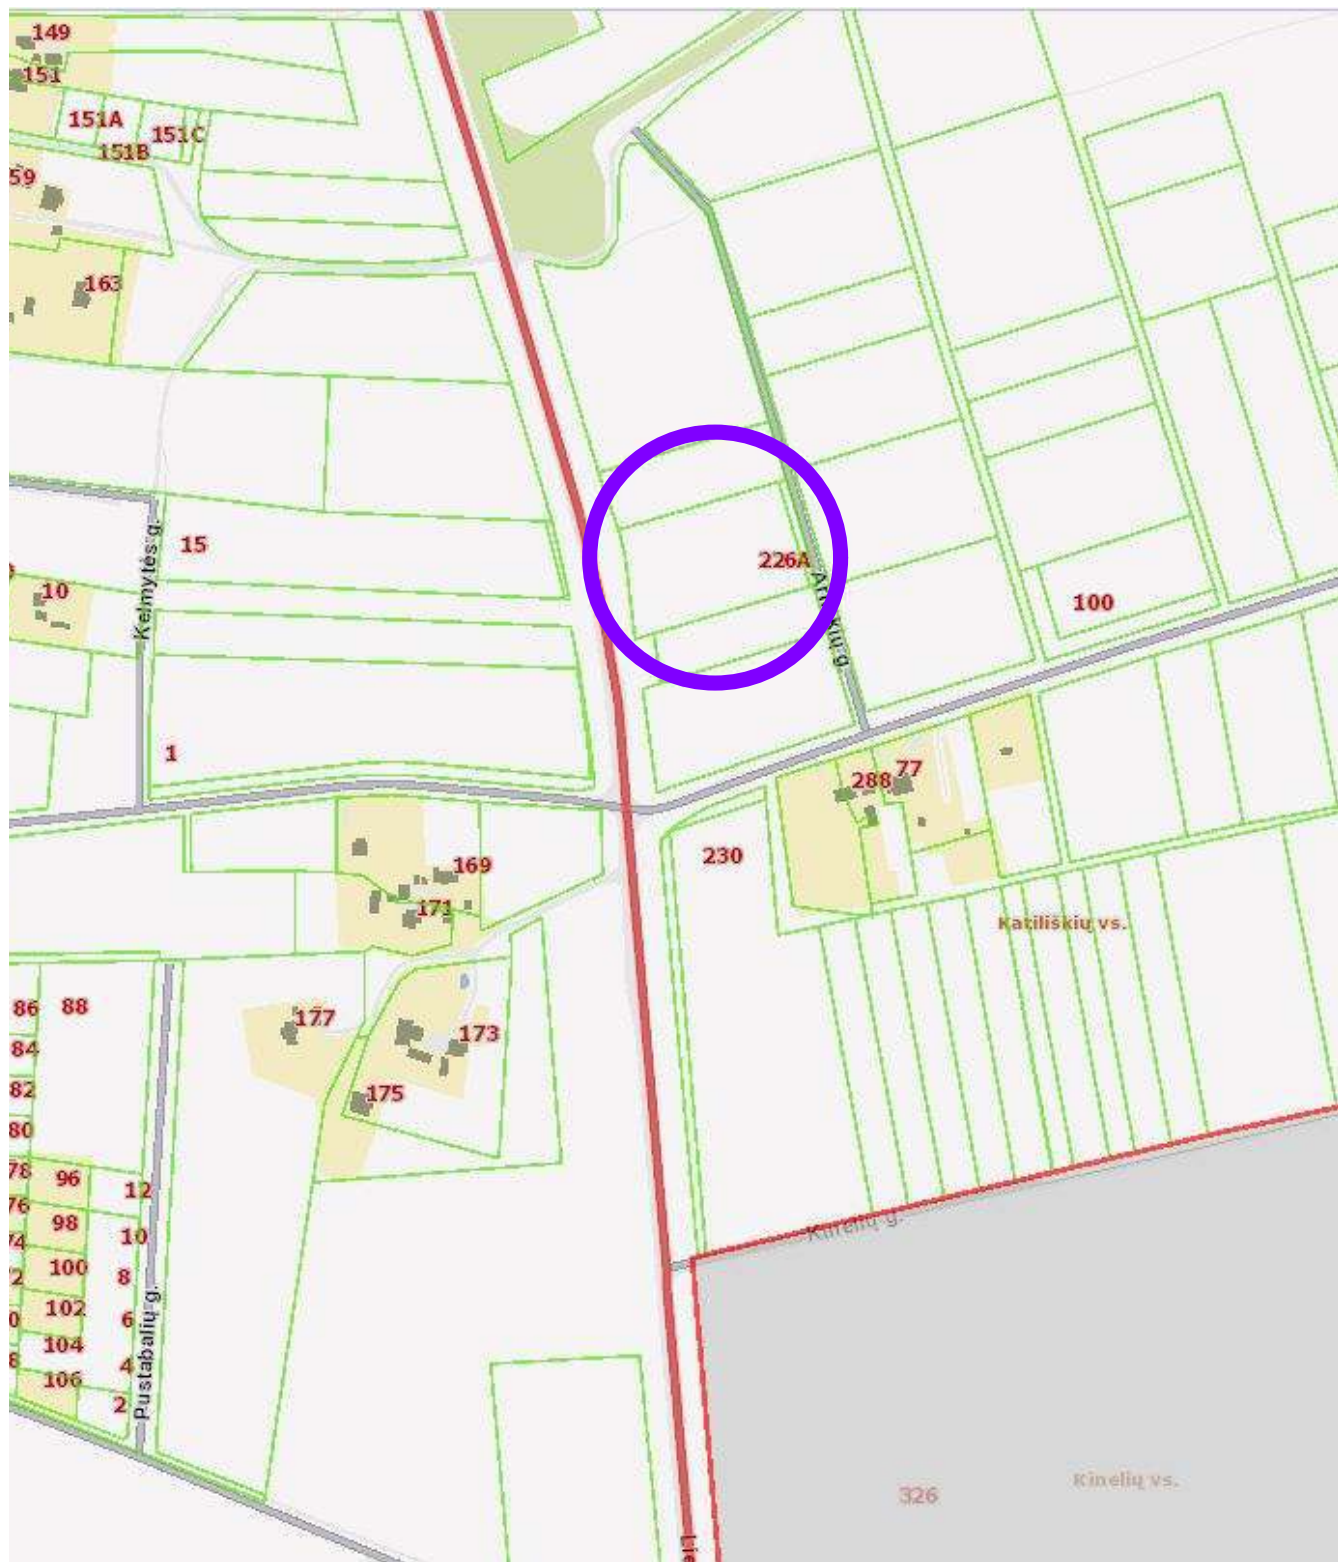

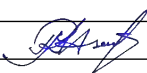
A	2018 12			išREIKŠTI PAKOREGUOTĄ ARCHITEKTŪRINĘ IDĖJĄ		
LAIDA	IŠLEIDIMO DATA			LAIDOS STATUSAS IR IŠLEIDIMO PRIEŽASTIS		
ATESTATO NR.	PROJEKTAVIMO ĮMONĖ UAB 				SANDĖLIO LIEPKALNIO G. 226A VILNIAUS M. STATYBOS PROJEKTAS	
6005	SPV	M. RAŽINSKAS		2018	Brėžinys SITUACIJOS SCHEMA	LAIDA
A906	SAPDV	R. MASILIONIENĖ		2018		A
LT	Statytojas UAB Kirtimų investicija				Žymuo 16020-01-PP-SP.01	LAPAS 1
						LAPŲ 1



VIZUALIZACIJA



VIZUALIZACIJA

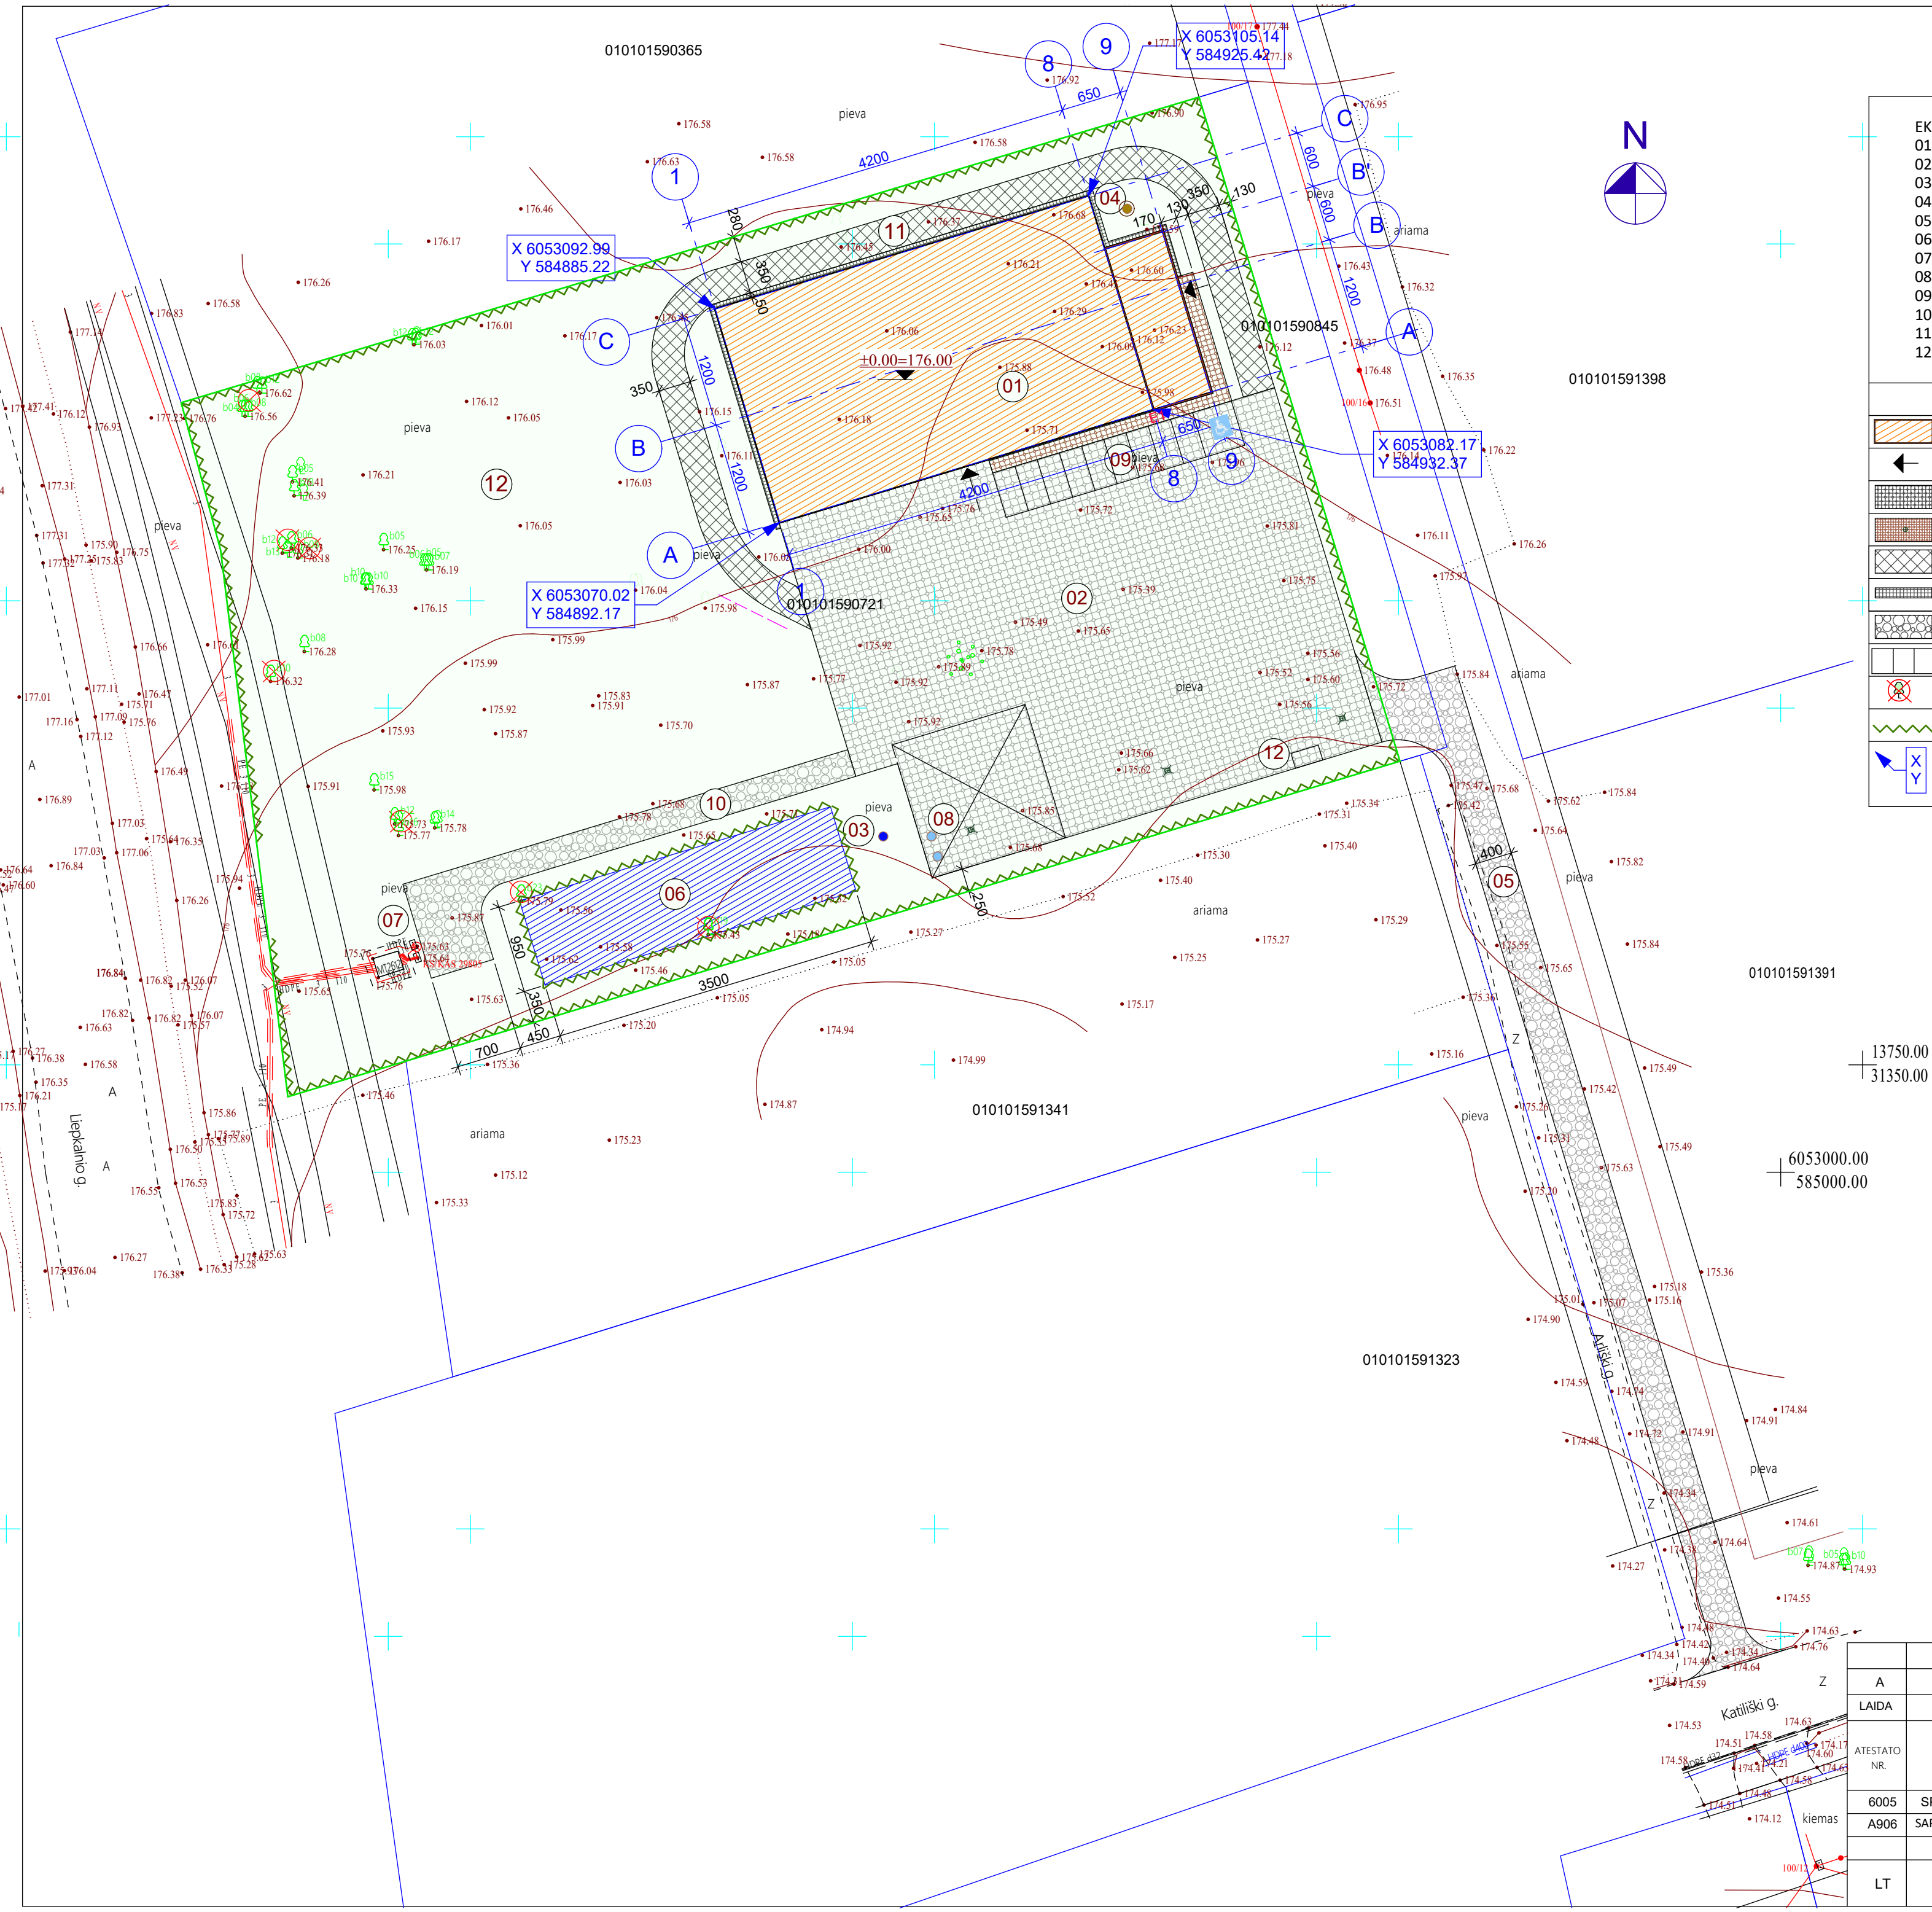

EKSPLIKACIJA

01 PROJEKTUOJAMAS PASTATAS

02 TRANSPORTO MANEVRAVIMO AUKŠTELĖ

03 PROJ. ARTEZINIS GRĘŽINYS

04 PROJ. NUOTEKŲ VALYMO ĮRENGINYS

05 PROJ. ĮVAŽIAVIMAS Į SKLYPĄ UŽ SKLYPO RIBOS

06 PROJ. VANDENS TELKINYS GAIŠRUI GESINTI

07 MODULINĖ TRANZITINĖ TRANSFORMATORINĖ

08 VANDENS PAĖMIMO VIETA (gaisro gesinimui)

09 AUTOMOBILIŲ STOVĖJIMO AIKŠTELĖ

10 MT APARTNAVIMO KELIAS

11 KELIAS GAIŠRINĖS AUTOTECHNIKOS APVAŽIAVIMUI

12 BUITINIŲ ATLIEKŲ KONTEINERIŲ VIETA

SUTARTINIAI ŽYMĖJIMAI

PROJEKTUOJAMAS PASTATAS

ĮĖJIMAS Į PASTATĄ

PROJ. BETONINIŲ TRINKELIŲ DANGA (sunkiajam transportui)

PROJ. BETONINIŲ TRINKELIŲ DANGA (pėsčiųjų takai)

SUTANKINTAS GRUNTAS / VEJOS KORYS

NUOGRINDA IŠ BETONINIŲ PLYTELIŲ

ŽVYRO DANGA

AUTOMOBILIŲ PARKAVIMO VIETOS

IŠKRTAMI MENKAVERČIAI KRŪMAI IR MEDŽIAI

APSAUGINĖ SEGMENTINĖ TVARA

X

Y

Koordinatėmis nužymėti ašį susikirtimo taškai
Ašys sutapdintos su išorinių sienų vidiniu paviršiumi


Esamų požeminių tinklų sutikslinimai:

	Istaigos pavadinimas	Data	V. Pavardė	Parašas	Pastabos
1.	Vilniaus m. sav. Miesto plėtros departamentas	2018.			
2.	Telia Lietuva, AB	2018.			
3.	AB "Vilniaus šilumos tinklai"	2018.			
4.	UAB "Vilniaus apšvietimas"	2018.			
5.	AB "Energijos skirstymo operatorius"	2018.12.04	R. Jokubavičiūtė	ESO:18:309	Paraškos Nr. 40228
6.	UAB "Vilniaus viešasis transportas"	2018.			
7.	LITGRID AB	2018.			
8.	Skaidula, UAB	2018.			

Nuorašas tikras:
Koordinatės sistema: Vilniaus vietinė/LKS-94
Aukščių sistema: LAS07

A.ŠERELIO INDIVIDUALI ĮMONĖ			TERITORIJA PRIE LIEPKALNIO G. 226A VILNIUJE		
kvalifikacijos paž. Nr.1GKV-273					
tel.mob.8 687 38061, geobaze@gmail.com					
Pareigos	V.Pavardė	Parašas	Data	Topografinis planas	Lapų sk./Lapo nr./Objekto nr.
Savininkas	A.Šerelis		2018 11 30	M1:500	1 / 1 / 66723
Geodezininkas	A.Šerelis		2018 11 30	Užsakovas: UBA "Niša"	

A		2018 12		Išreikšti pasikeitusią architektūrinę idėją						
LAIDA		IŠLEIDIMO DATA		LAIDOS STATUSAS IR IŠLEIDIMO PRIEŽASTIS						
ATESTATO NR.		PROJEKTAVIMO ĮMONĖ UAB		SANDĖLIO LIEPKALNIO G. 226A VILNIAUS M. STATYBOS PROJEKTAS						
6005		SPV	M. RAŽINSKAS		2018		Brėžinys		LAIDA	
A906		SAPDV	R. MASILIONIENĖ		2018		SKLYPO SUTVARKYMO IR PASTATONUŽYMĖJIMO PLANAS M 1:500		A	
LT		Statytojas UAB KIRTIMŲ INVESTICIJA				Žymuo 16020-01-PP-SP.BR-01		LAPAS 1	LAPŲ 1	

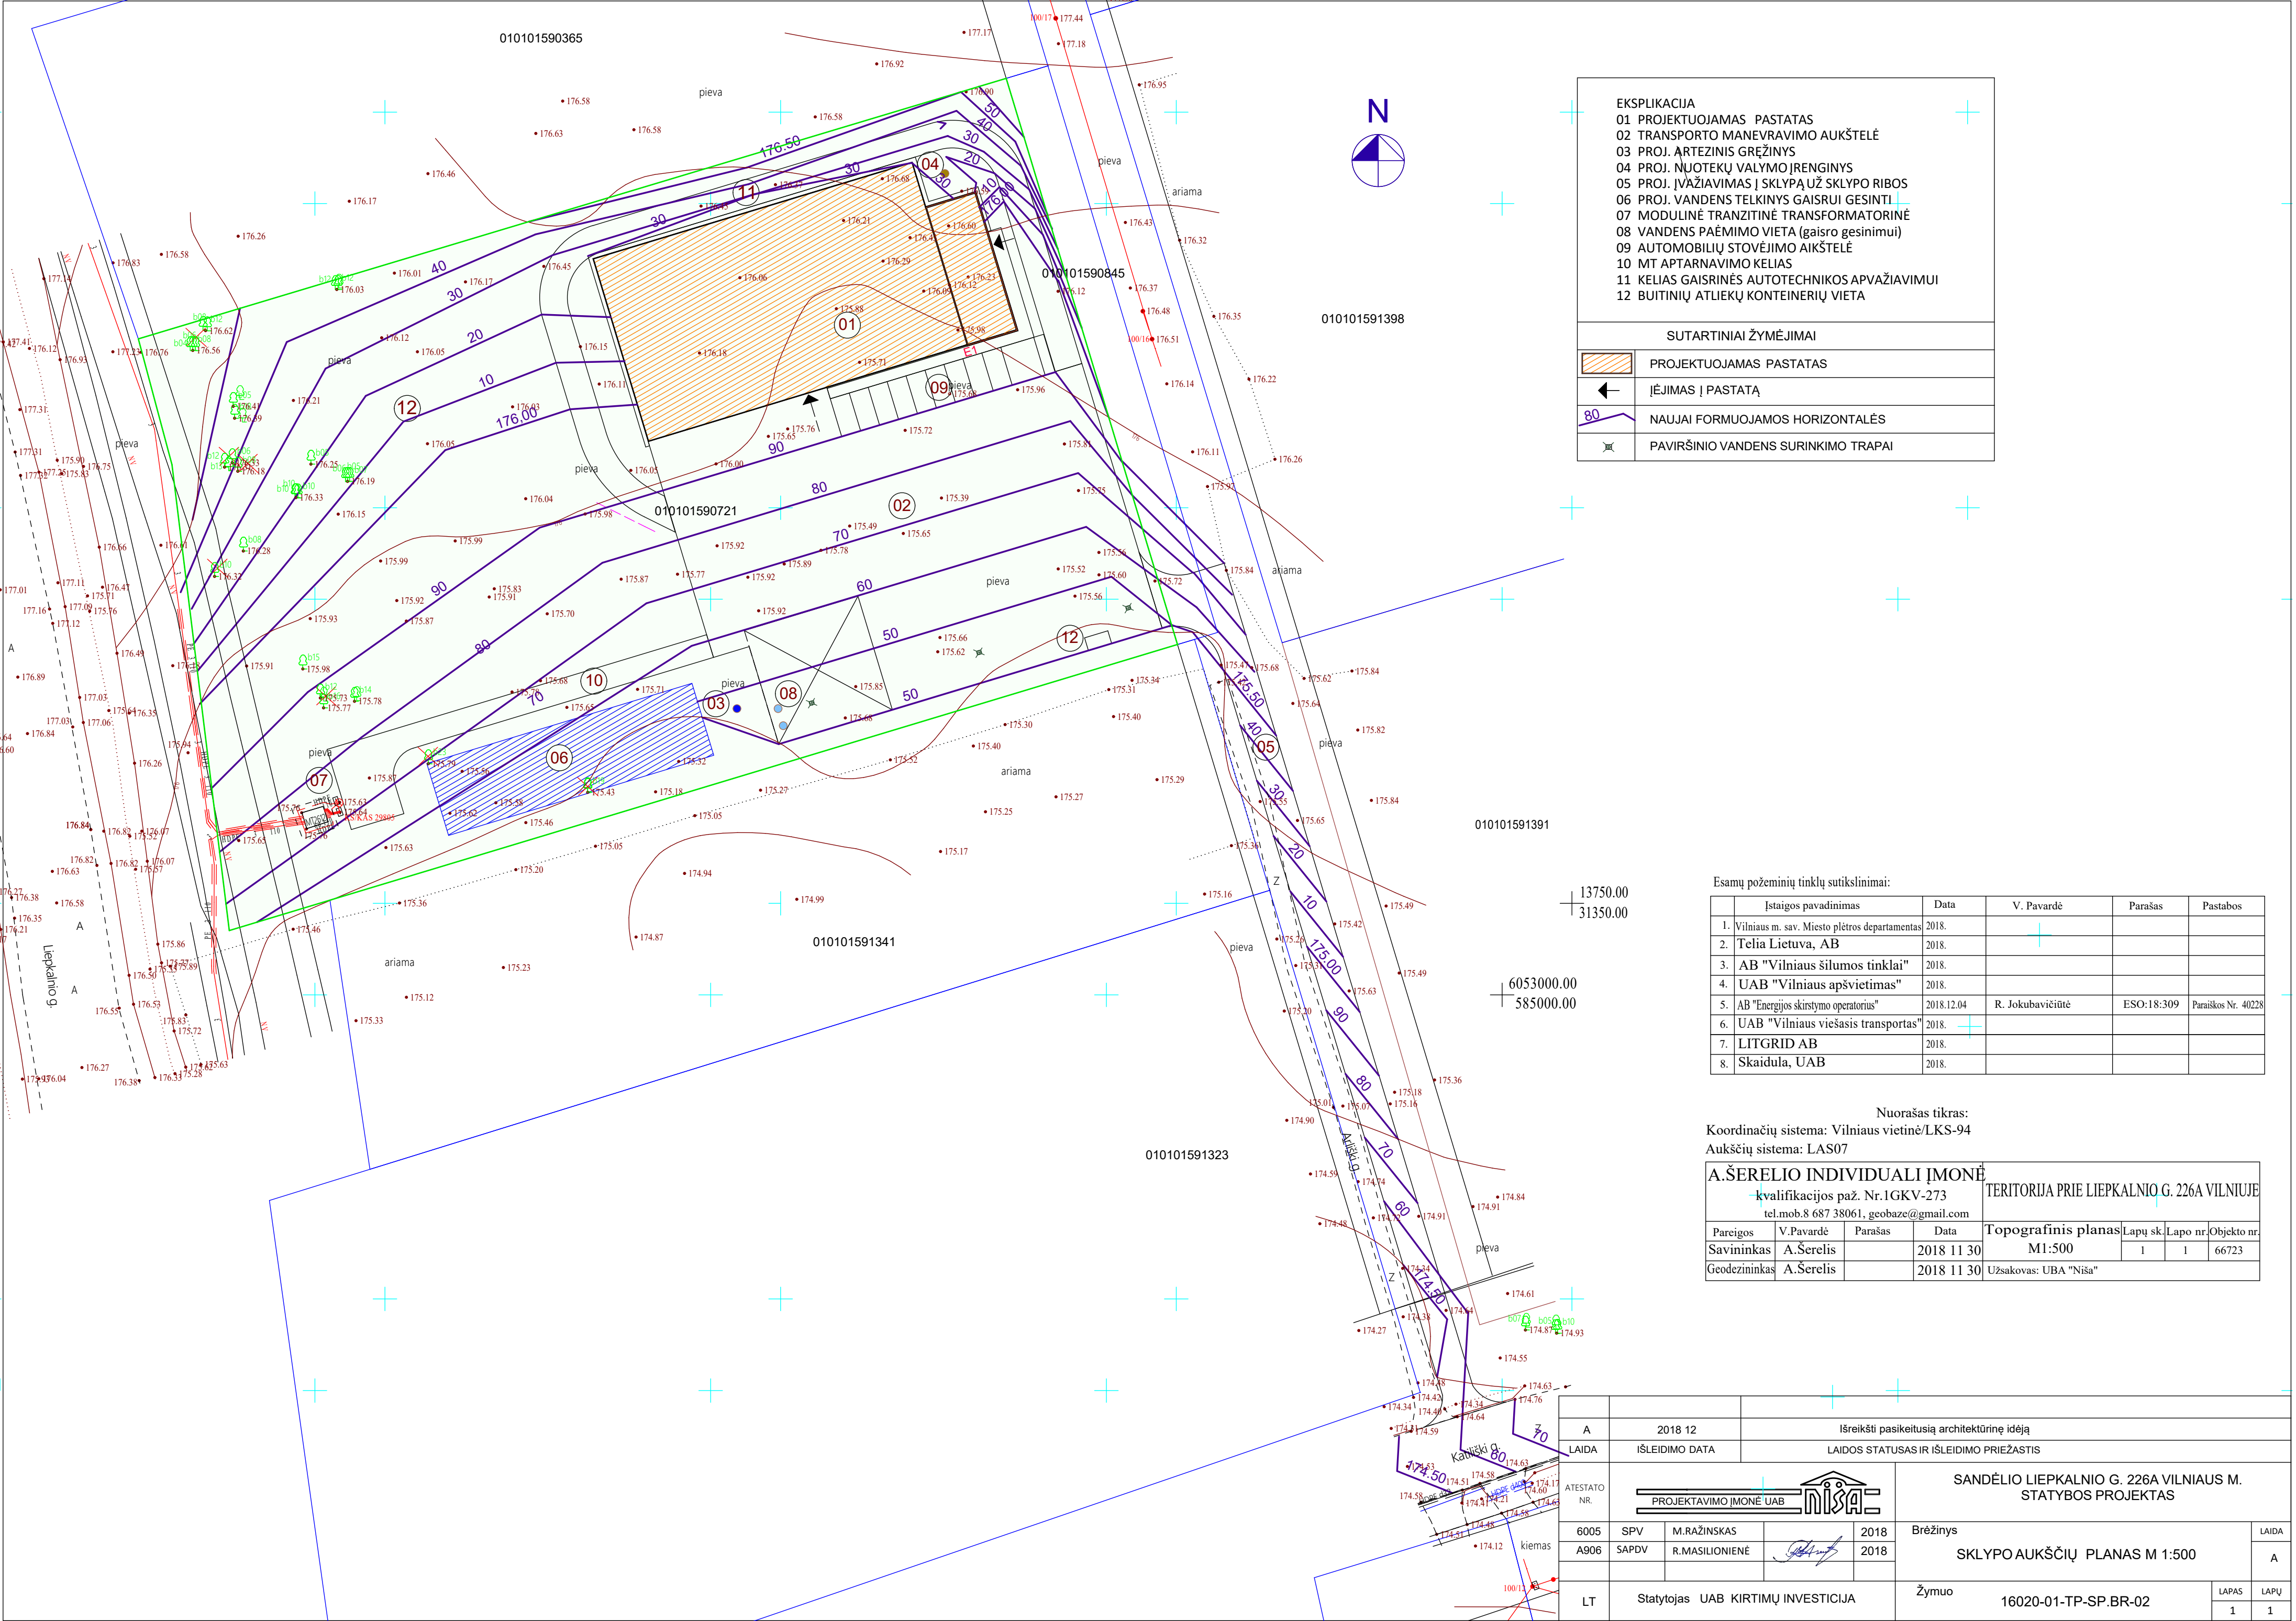

- EKSPLIKACIJA
- 01 PROJEKTUOJAMAS PASTATAS
 - 02 TRANSPORTO MANEVRAVIMO AUKŠTELĖ
 - 03 PROJ. ARTEZINIS GRĘŽINYS
 - 04 PROJ. NUOTEKŲ VALYMO ĮRENGINYS
 - 05 PROJ. ĮVAŽIAVIMAS Į SKLYPĄ UŽ SKLYPO RIBOS
 - 06 PROJ. VANDENS TELKINYS GAISRUI GESINTI
 - 07 MODULINĖ TRANZITINĖ TRANSFORMATORINĖ
 - 08 VANDENS PAĖMIMO VIETA (gaisro gesinimui)
 - 09 AUTOMOBILIŲ STOVĖJIMO AIKŠTELĖ
 - 10 MT APTARNAVIMO KELIAS
 - 11 KELIAS GAISRINĖS AUTOTECHNIKOS APVAŽIAVIMUI
 - 12 BUITINIŲ ATLIEKŲ KONTEINERIŲ VIETA

SUTARTINIAI ŽYMĖJIMAI

	PROJEKTUOJAMAS PASTATAS
	ĮĖJIMAS Į PASTATĄ
	NAUJAI FORMUOJAMOS HORIZONTALĖS
	PAVIRŠINIO VANDENS SURINKIMO TRAPAI

Esamų požeminių tinklų sutikslinimai:

	Istaigos pavadinimas	Data	V. Pavardė	Parašas	Pastabos
1.	Vilniaus m. sav. Miesto plėtros departamentas	2018.			
2.	Telia Lietuva, AB	2018.			
3.	AB "Vilniaus šilumos tinklai"	2018.			
4.	UAB "Vilniaus apšvietimas"	2018.			
5.	AB "Energijos skirstymo operatorius"	2018.12.04	R. Jokubavičiūtė	ESO:18:309	Paraiškos Nr. 40228
6.	UAB "Vilniaus viešasis transportas"	2018.			
7.	LITGRID AB	2018.			
8.	Skaidula, UAB	2018.			


Nuorašas tikras:

Koordinatų sistema: Vilniaus vietinė/LKS-94

Aukščių sistema: LAS07

A.ŠERELIO INDIVIDUALI ĮMONĖ		TERITORIJA PRIE LIEPKALNIO G. 226A VILNIOJE			
kvalifikacijos paž. Nr.1GKV-273					
tel.mob.8 687 38061, geobaze@gmail.com					
Pareigos	V.Pavardė	Parašas	Data	Topografinis planas	Lapų sk./Lapo nr./Objekto nr.
Savininkas	A.Šerelis		2018 11 30	M1:500	1 / 1 / 66723
Geodezininkas	A.Šerelis		2018 11 30	Užsakovas: UBA "Niša"	

A		2018 12	Išreikšti pasikeitusią architektūrinę idėją		
LAIDA		ISLEIDIMO DATA	LAIDOS STATUSAS IR ISLEIDIMO PRIEŽASTIS		
ATESTATO NR.				SANDĖLIO LIEPKALNIO G. 226A VILNIAUS M. STATYBOS PROJEKTAS	
6005	SPV	M. RAŽINSKAS	2018	Brėžinys	
A906	SAPDV	R. MASILIONIENĖ	2018	SKLYPO AUKŠČIŲ PLANAS M 1:500	
LT		Statytojas UAB KIRTIMŲ INVESTICIJA		Žymuo	16020-01-TP-SP.BR-02
				LAPAS	LAPŲ
				1	1

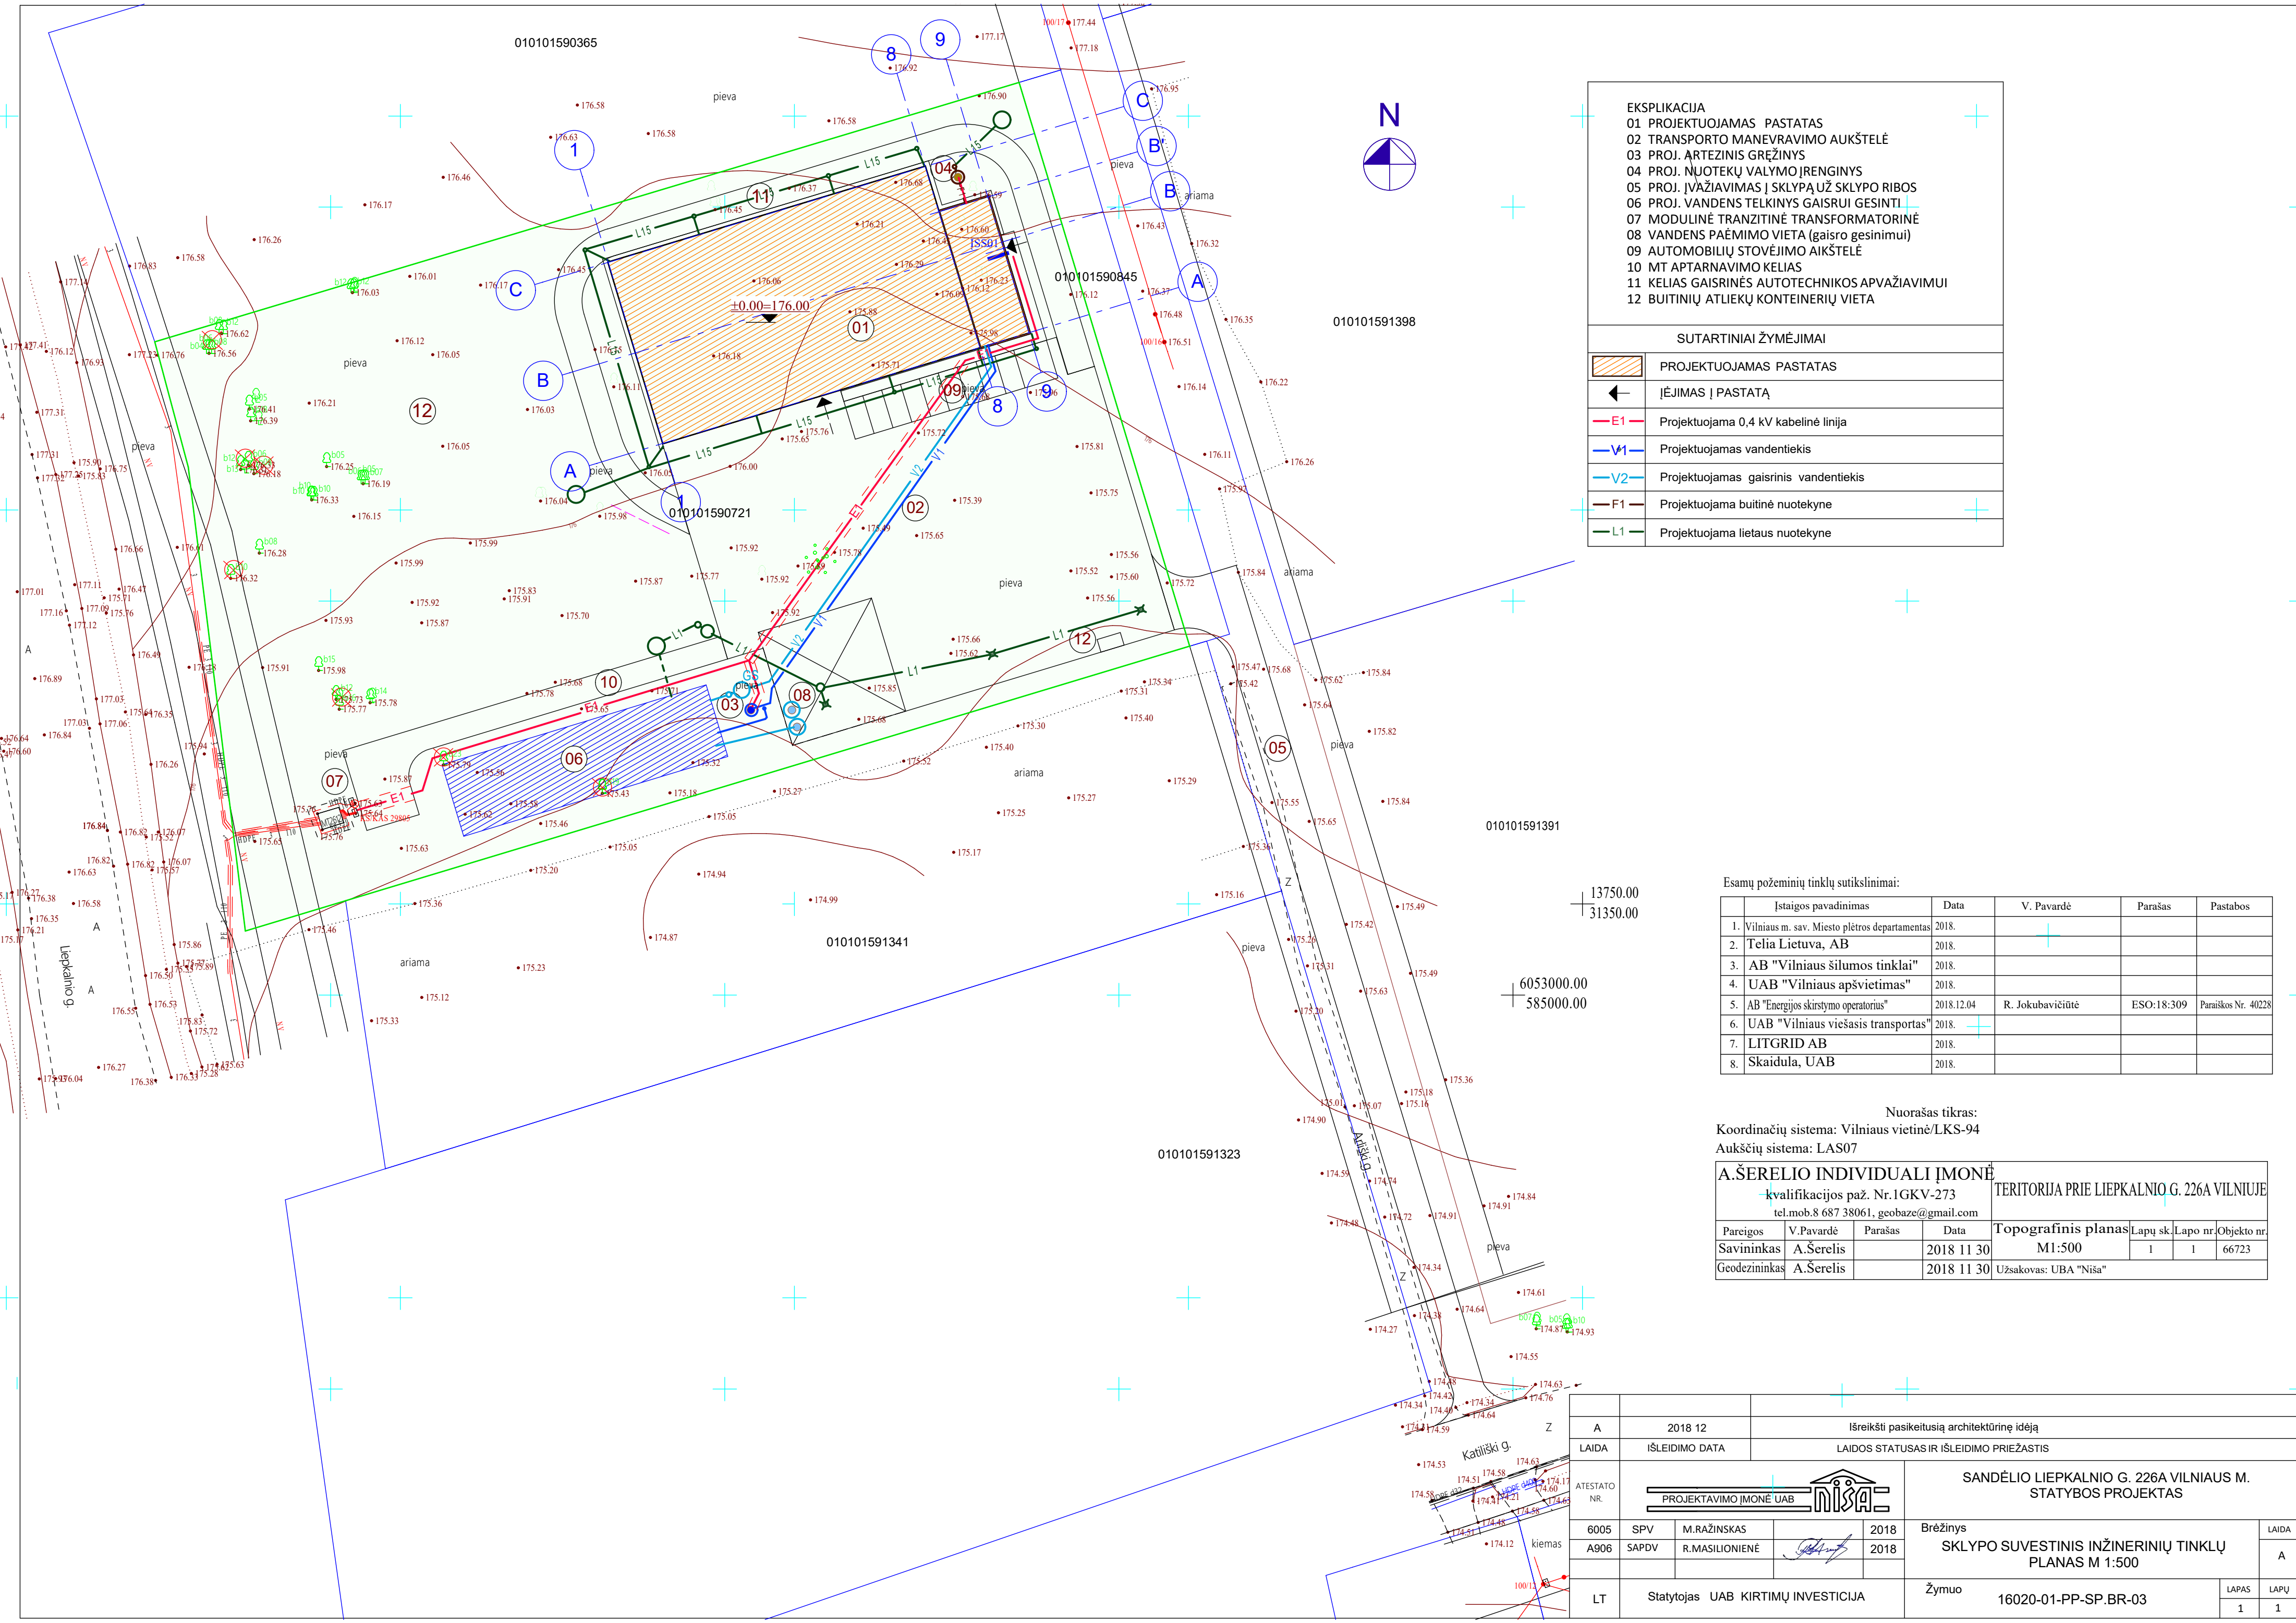

EKSPLIKACIJA

01 PROJEKTUOJAMAS PASTATAS

02 TRANSPORTO MANEVRAVIMO AUKŠTELĖ

03 PROJ. ARTEZINIS GRĘŽINYS

04 PROJ. NUOTEKŲ VALYMO ĮRENGINYS

05 PROJ. ĮVAŽIAVIMAS Į SKLYPĄ UŽ SKLYPO RIBOS

06 PROJ. VANDENS TELKINYS GAISRUI GESINTI

07 MODULINĖ TRANZITINĖ TRANSFORMATORINĖ

08 VANDENS PAĖMIMO VIETA (gaisro gesinimui)

09 AUTOMOBILIŲ STOVĖJIMO AIKŠTELĖ

10 MT APTARNAVIMO KELIAS

11 KELIAS GAISRINĖS AUTOTECHNIKOS APVAŽIAVIMUI

12 BUITINIŲ ATLIEKŲ KONTEINERIŲ VIETA

SUTARTINIAI ŽYMĖJIMAI

PROJEKTUOJAMAS PASTATAS

ĮĖJIMAS Į PASTATĄ

E1

Projektuojama 0,4 kV kabelinė linija

V1

Projektuojamas vandentiekis

V2

Projektuojamas gaisrinis vandentiekis

F1

Projektuojama buitinė nuotekyne

L1

Projektuojama lietaus nuotekyne

Esamų požeminių tinklų sutikslinimai:

	Istaigos pavadinimas	Data	V. Pavardė	Parašas	Pastabos
1.	Vilniaus m. sav. Miesto plėtros departamentas	2018.			
2.	Telia Lietuva, AB	2018.			
3.	AB "Vilniaus šilumos tinklai"	2018.			
4.	UAB "Vilniaus apšvietimas"	2018.			
5.	AB "Energijos skirstymo operatorius"	2018.12.04	R. Jokubavičiūtė	ESO:18:309	Paraiškos Nr. 40228
6.	UAB "Vilniaus viešasis transportas"	2018.			
7.	LITGRID AB	2018.			
8.	Skaidula, UAB	2018.			


Nuorašas tikras:

Koordinatčių sistema: Vilniaus vietinė/LKS-94


Aukščių sistema: LAS07


A.ŠERELIO INDIVIDUALI ĮMONĖ			TERITORIJA PRIE LIEPKALNIO G. 226A VILNIUJE		
kvalifikacijos paž. Nr.1GKV-273					
tel.mob.8 687 38061, geobaze@gmail.com					
Pareigos	V.Pavardė	Parašas	Data	Topografinis planas	Lapų sk./Lapo nr./Objekto nr.
Savininkas	A.Šerelis		2018 11 30	M1:500	1 / 1 / 66723
Geodezininkas	A.Šerelis		2018 11 30	Užsakovas: UBA "Niša"	



A		2018 12		Išreikšti pasikeitusią architektūrinę idėją				
LAIDA		IŠLEIDIMO DATA		LAIDOS STATUSAS IR IŠLEIDIMO PRIEŽASTIS				
ATESTATO NR.		PROJEKTAVIMO ĮMONĖ UAB			SANDĖLIO LIEPKALNIO G. 226A VILNIAUS M. STATYBOS PROJEKTAS			
6005	SPV	M. RAŽINSKAS		2018	Brėžinys SKLYPO SUVESTINIS INŽINERINIŲ TINKLŲ PLANAS M 1:500		LAIDA	
A906	SAPDV	R. MASILIONIENĖ		2018			A	
LT	Statytojas UAB KIRTIMŲ INVESTICIJA				Žymuo 16020-01-PP-SP.BR-03		LAPAS	LAPŲ
							1	1

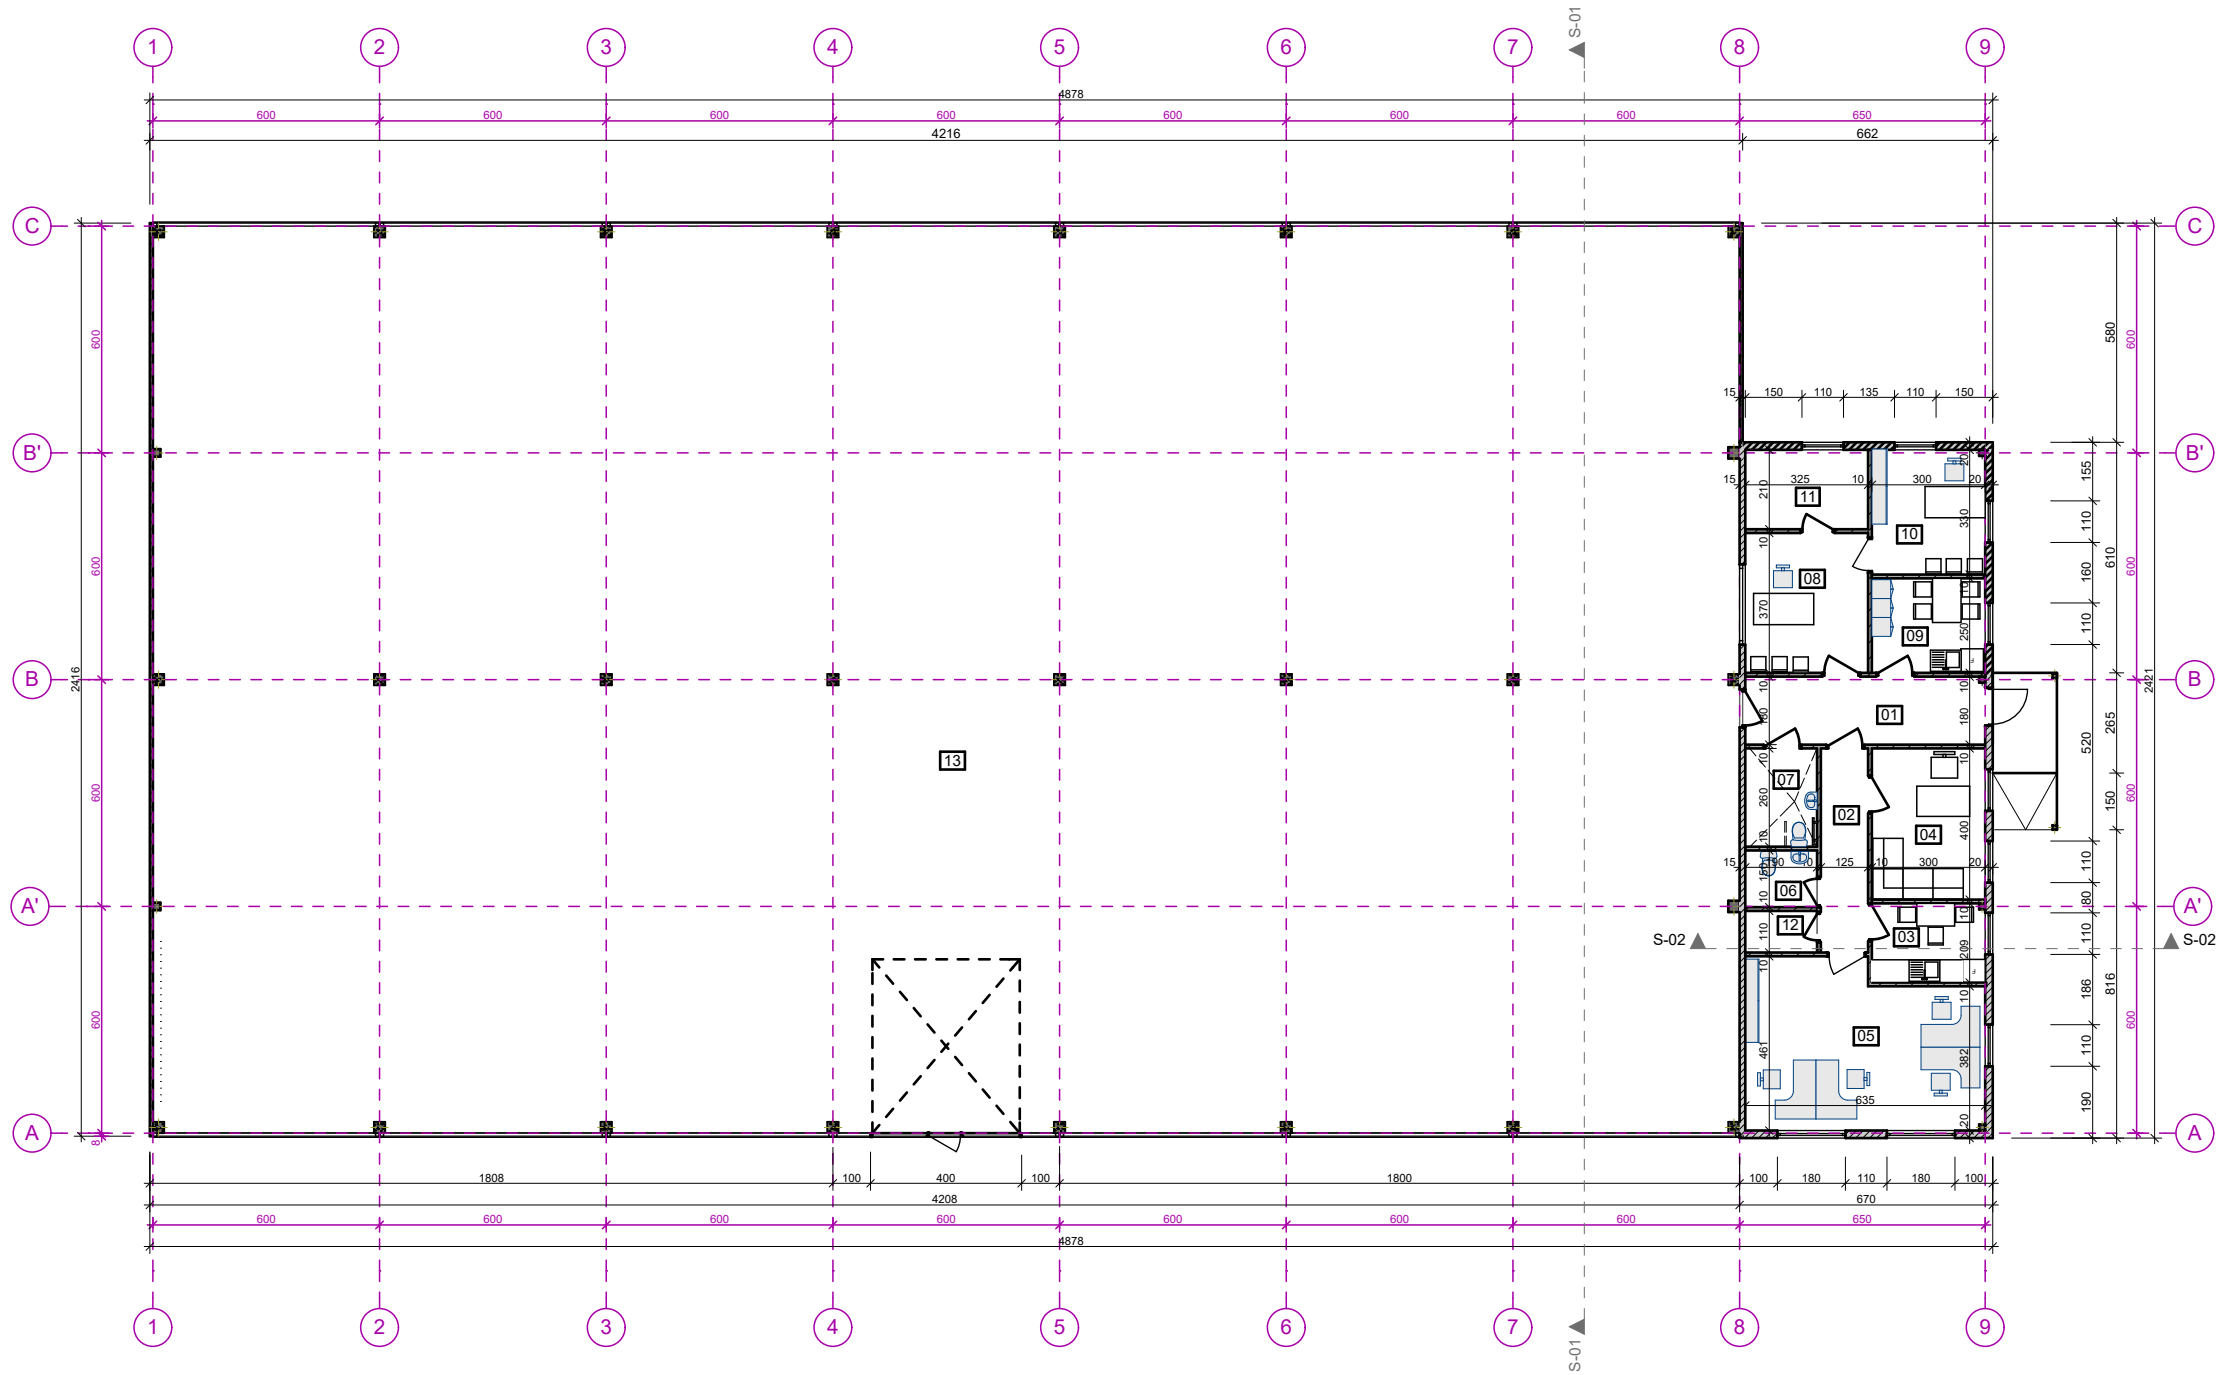


PATALPŲ EKSPLIKACIJA		
NR.	PATALPA	PLOTAS
01	KORIDORIUS / TAMBURAS	11,40
02	KORIDORIUS	6,75
03	TARNYBINĖ PATALPA	6,21
04	VADOVO KABINETAS	12,00
05	KABINETAS	26,83
06	WC VYRŲ	2,85
07	WC MOTERŲ	4,91
08	SANDĖLININKŲ PATALPA	12,03
09	POILSIO PERSIRENGIMO PAT	7,49
10	SANDĖLIO VEDĖJO KABINETAS	9,85
11	TECHNINĖ PATALPA	6,82
12	TECHNINĖ PATALPA	2,09
13	SANDĖLIS	1005,57
		1114,80 m²

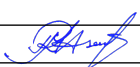
A	2018 12	išREIKŠTI PAKOREGUOTĄ ARCHITEKTŪRINĘ IDĖJĄ						
LAIDA	IŠLEIDIMO DATA	LAIDOS STATUSAS IR IŠLEIDIMO PRIEŽASTIS						
ATESTATO NR.	PROJEKTAVIMO ĮMONĖ UAB 				SANDĖLIO LIEPKALNIO G. 226A VILNIAUS M. STATYBOS PROJEKTAS			
					Stadija	PROJEKTINIAI PASIŪLYMAI		
	6005	SPV	M. RAŽINSKAS		2018	Brėžinys	LAIDA	
A906	SAPDV	R. MASILONIENĖ		2018	A			
LT	Statytojas UAB KIRTIMŲ INVESTICIJA				Žymuo	16020-01-PP-SA.BR-01	LAPAS	LAPŲ
							1	1

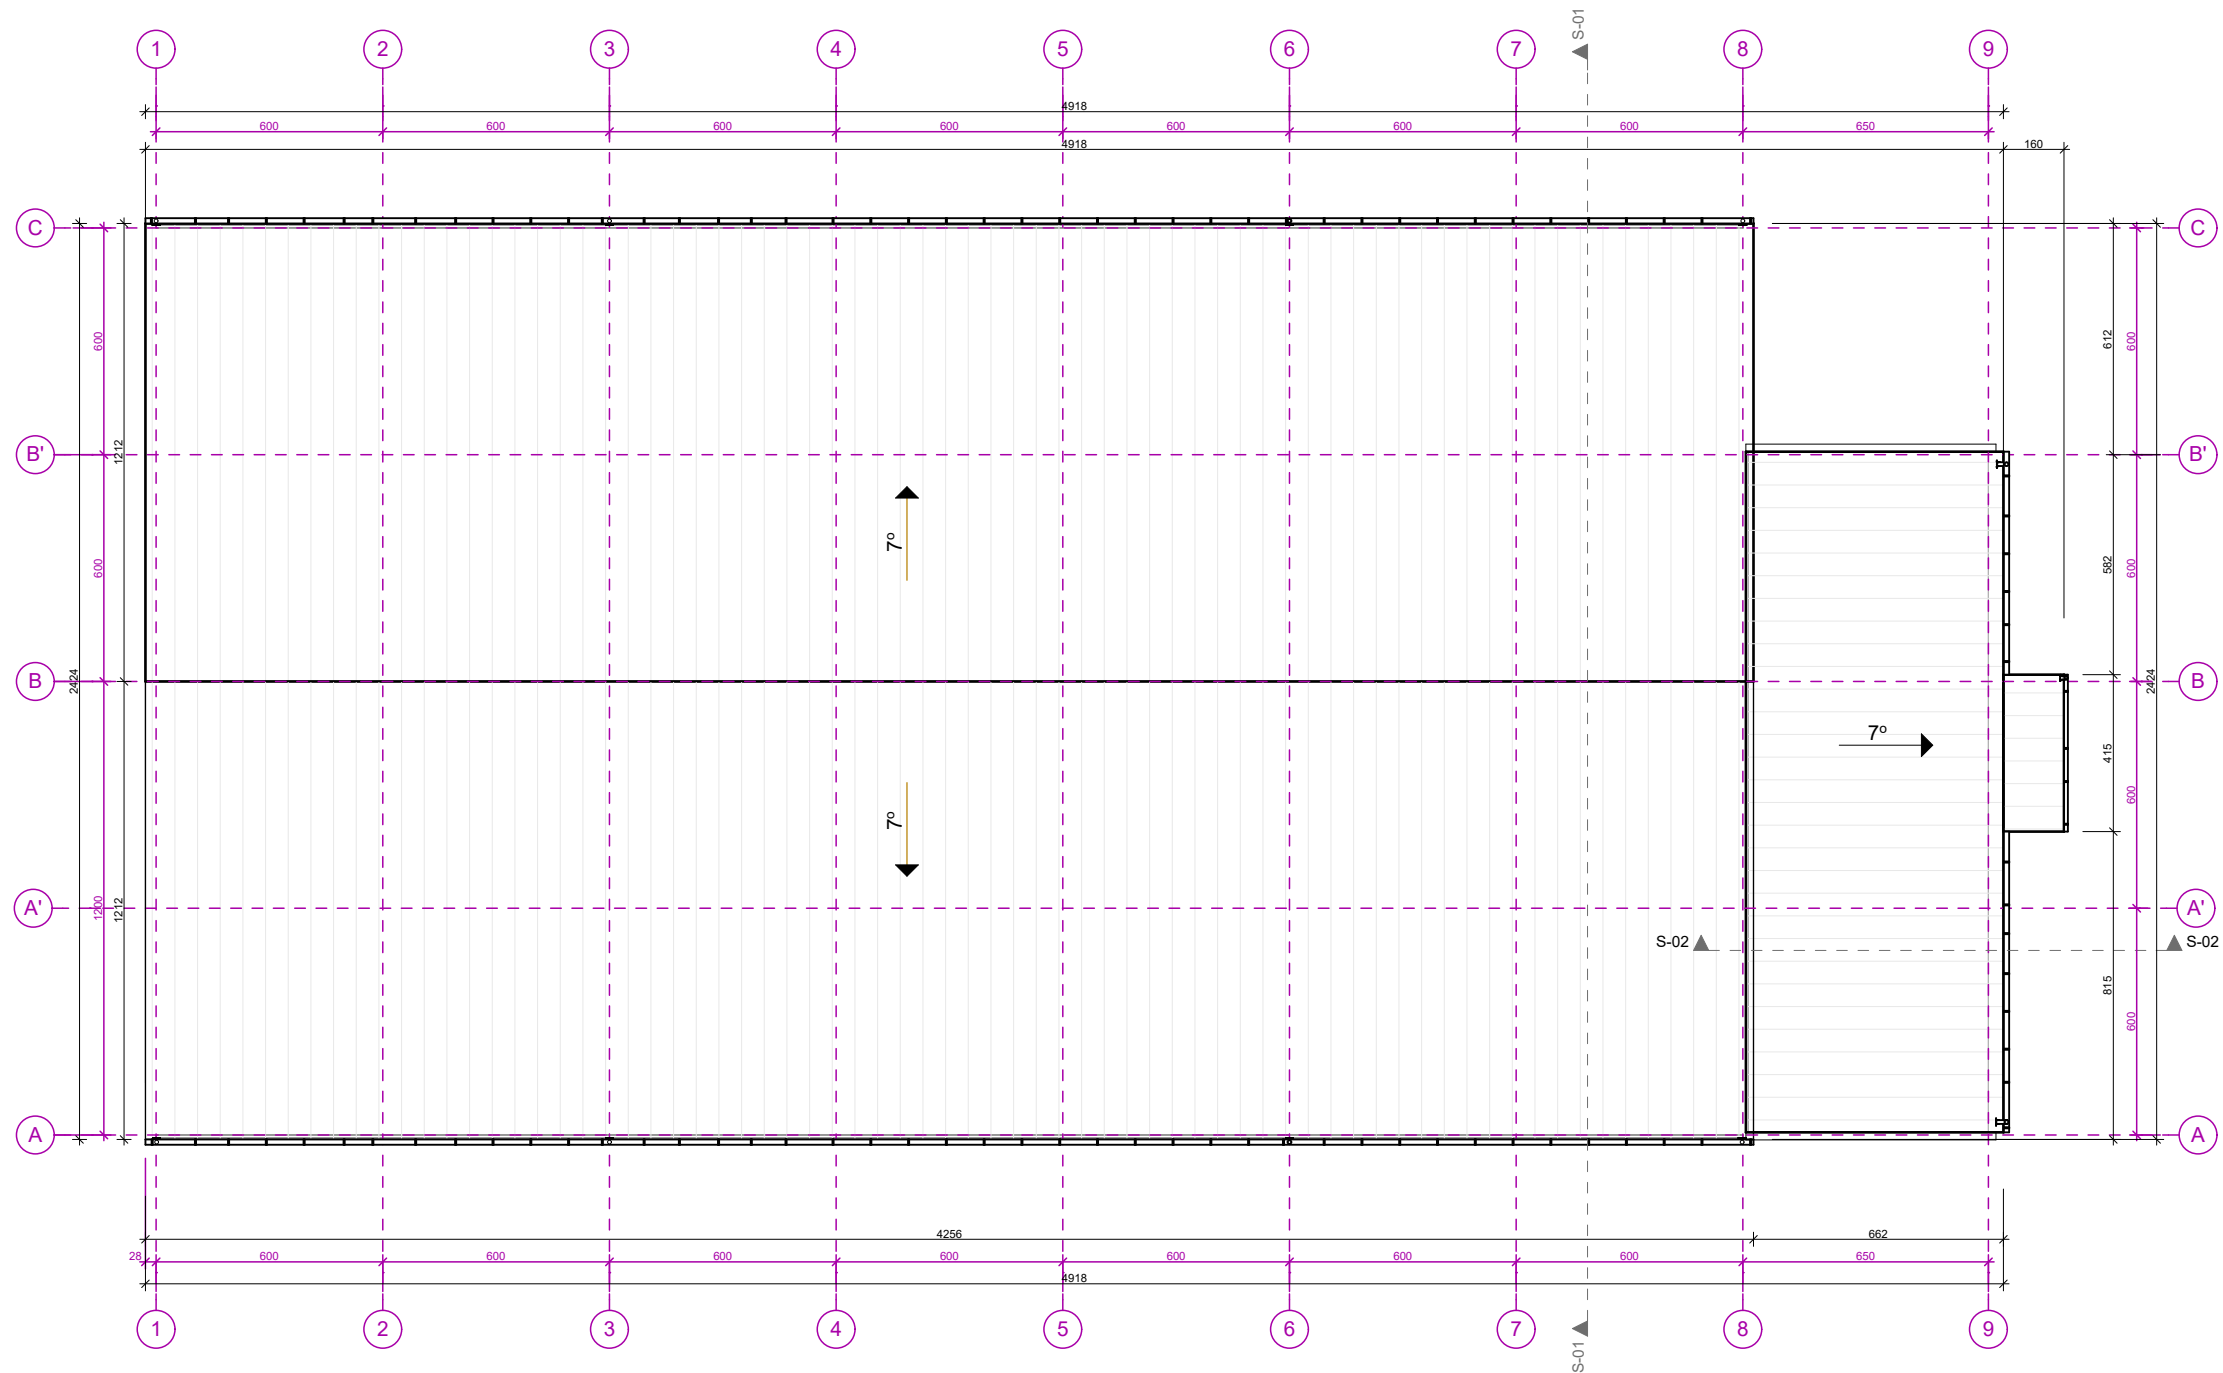

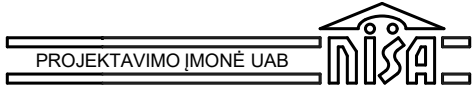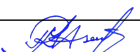
A	2018 12	išREIKŠTI PAKOREGUOTĄ ARCHITEKTŪRINĘ IDĖJĄ							
LAIDA	IŠLEIDIMO DATA	LAIDOS STATUSAS IR IŠLEIDIMO PRIEŽASTIS							
ATESTATO NR.	PROJEKTAVIMO ĮMONĖ UAB 			SANDĖLIO LIEPKALNIO G. 226A VILNIAUS M. STATYBOS PROJEKTAS					
				Stadija	PROJEKTINIAI PASIŪLYMAI				
	6005	SPV	M.RAŽINSKAS		2018				
	A906	SAPDV	R.MASILIONIENĖ		2018				
					Brėžinys	STOGO PLANAS M 1:200		LAIDA	
								A	
LT	Statytojas UAB KIRTIMŲ INVESTICIJA				Žymuo	16020-01-PP-SA.BR-02		LAPAS	LAPŲ
								1	1

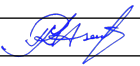


A	2018 12	išREIKŠTI PAKOREGUOTĄ ARCHITEKTŪRINĘ IDĖJĄ						
LAIDA	IŠLEIDIMO DATA	LAIDOS STATUSAS IR IŠLEIDIMO PRIEŽASTIS						
ATESTATO NR.	PROJEKTA VIMO ĮMONĖ UAB 				SANDĖLIO LIEPKALNIO G. 226A VILNIAUS M. STATYBOS PROJEKTAS			
					Stadija	PROJEKTINIAI PASIŪLYMAI		
	6005	SPV	M. RAŽINSKAS		2018	Brėžinys	FASADAS 1-9 M 1:200 FASADAS A-C M 1:200	LAIDA
	A906	SAPDV	R. MASILIONIENĖ		2018			A
LT	Statytojas UAB KIRTIMŲ INVESTICIJA				Žymuo	16020-01-PP-SA.BR-03	LAPAS 1	LAPŲ 1

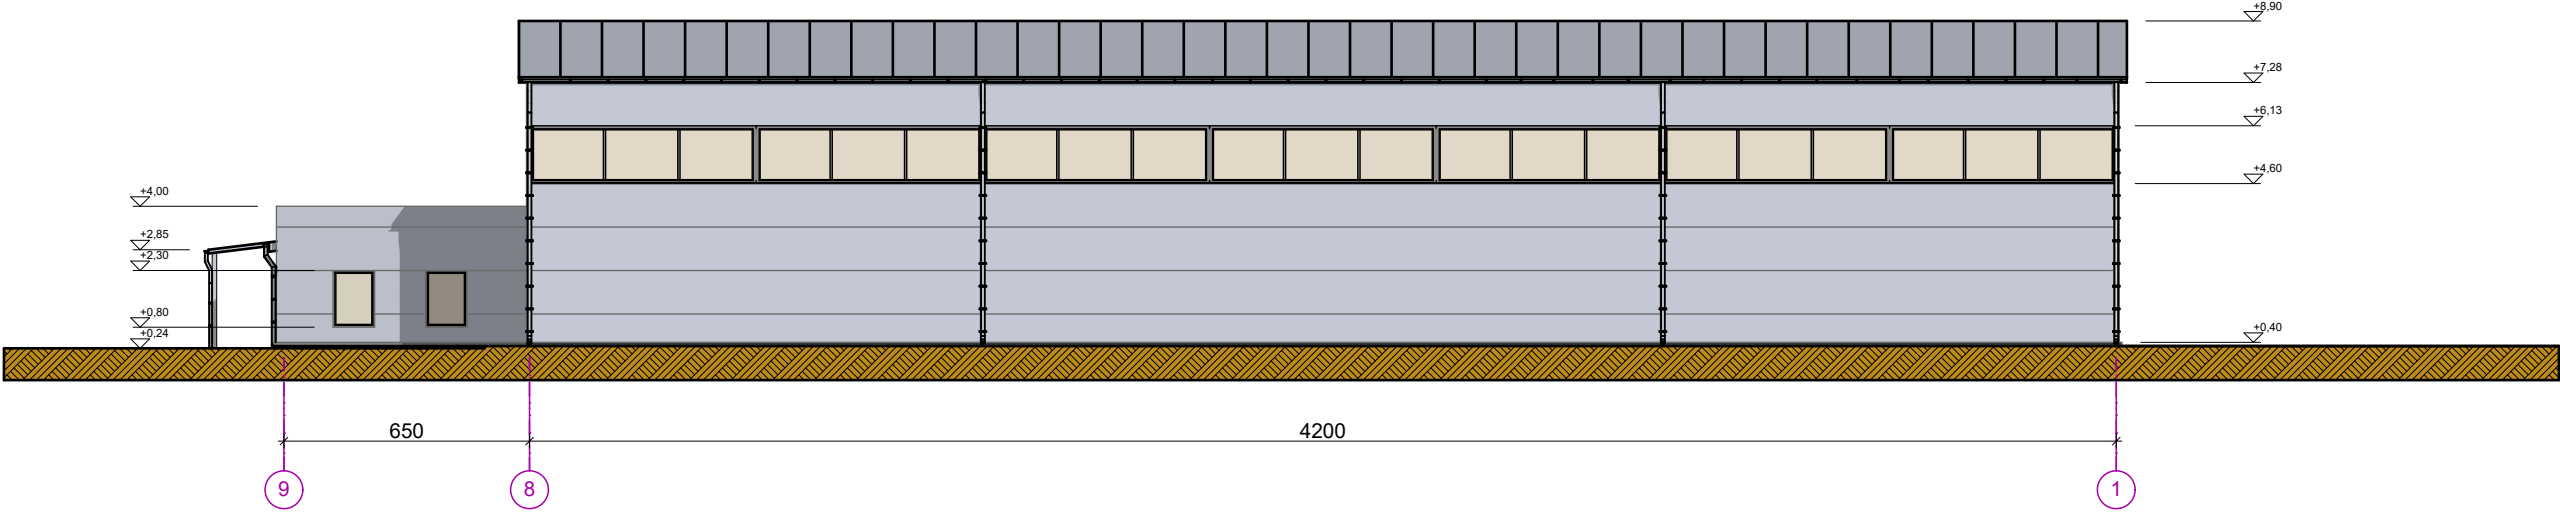


ŠIAURĖS FASADAS M 1:200

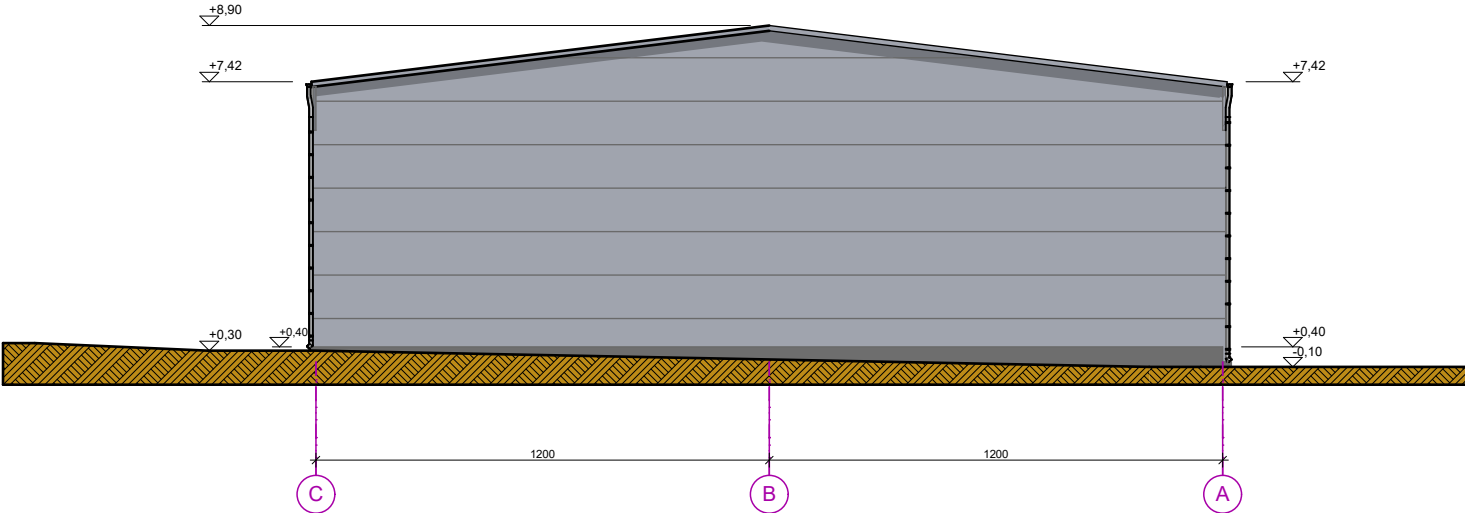


VAKARŲ FASADAS M 1:200

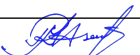A	2018 12			IŠREIKŠTI PAKOREGUOTĄ ARCHITEKTŪRINĘ IDĖJĄ			
LAIDA	IŠLEIDIMO DATA			LAIDOS STATUSAS IR IŠLEIDIMO PRIEŽASTIS			
ATESTATO NR.	PROJEKTAVIMO ĮMONĖ UAB 				SANDĖLIO LIEPKALNIO G. 226A VILNIAUS M. STATYBOS PROJEKTAS		
					Stadija	PROJEKTINIAI PASIŪLYMAI	
	6005	SPV	M. RAŽINSKAS		2018	Brėžinys FASADAS 9-1 M 1:200 FASADAS C-A M 1:200	LAIDA
	A906	SAPDV	R. MASILIONIENĖ		2018		A
LT	Statytojas UAB KIRTIMŲ INVESTICIJA				Žymuo 16020-01-PP-SA.BR-04	LAPAS	LAPŲ
						1	1

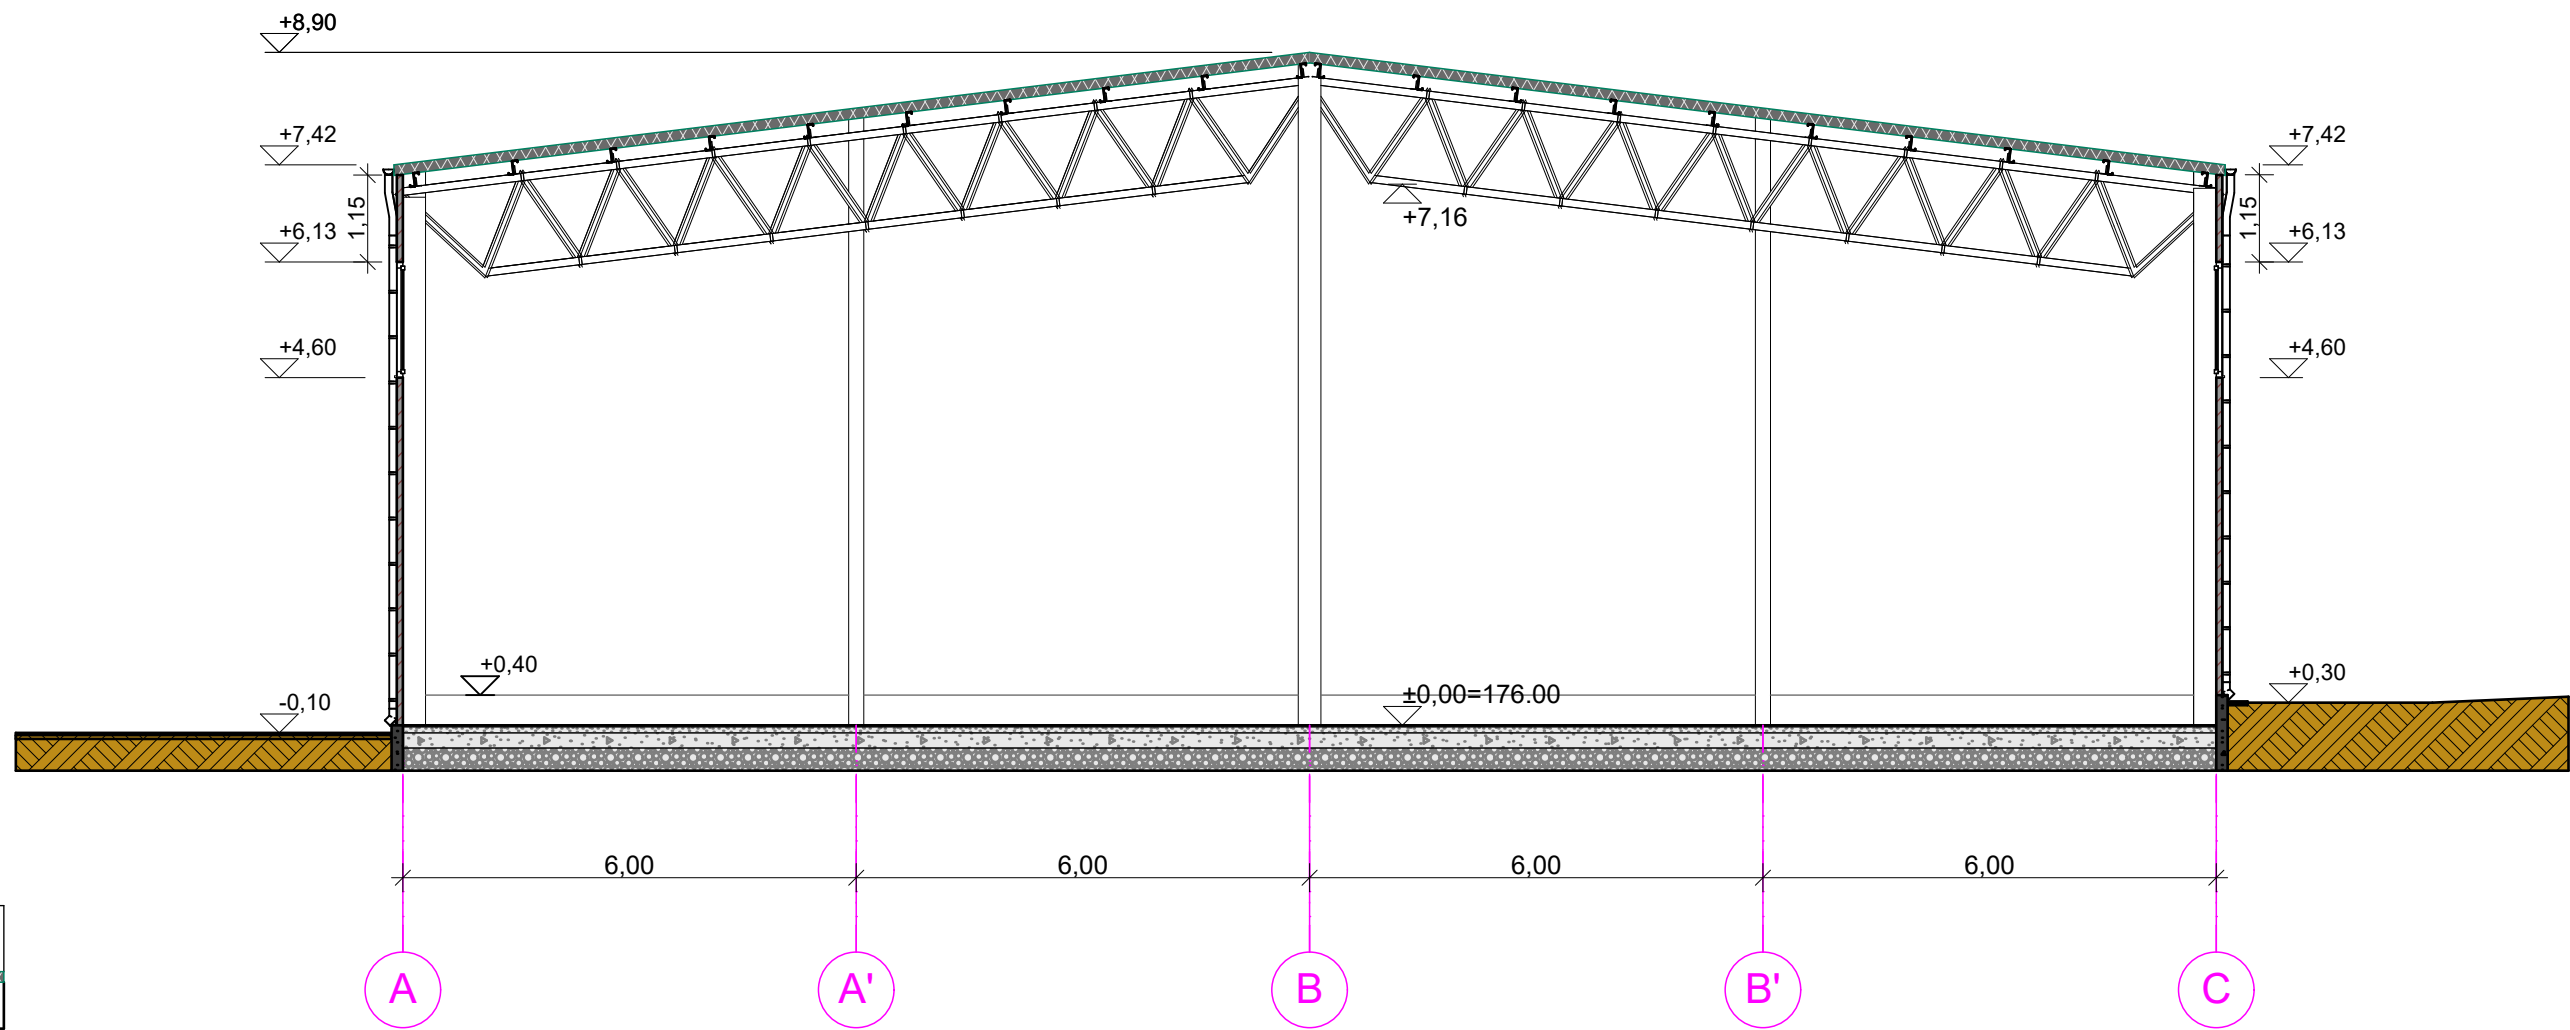

PJŪVIS S-01 M 1:100

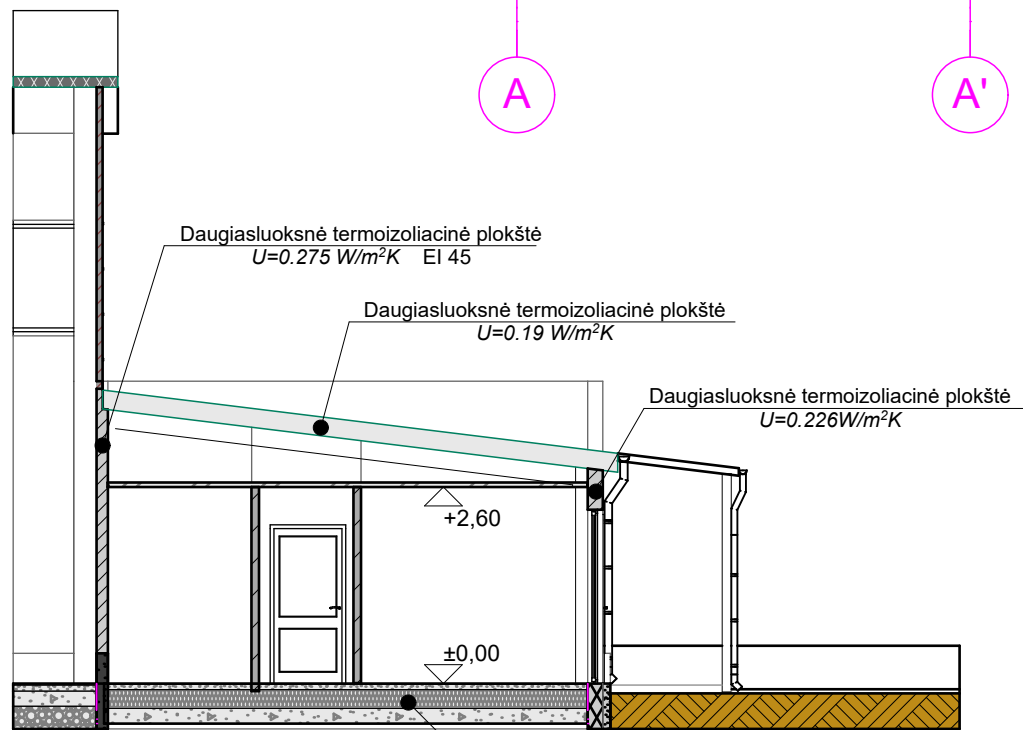

PJŪVIS S-02 M 1:100

A	2018 12	IŠREIKŠTI PAKOREGUOTĄ ARCHITEKTŪRINĘ IDĖJĄ			
LAIDA	IŠLEIDIMO DATA	LAIDOS STATUSAS IR IŠLEIDIMO PRIEŽASTIS			
ATESTATO NR.	PROJEKTAVIMO ĮMONĖ UAB 				SANDĖLIO LIEPKALNIO G. 226A VILNIAUS M. STATYBOS PROJEKTAS
6005	SPV	M. RAŽINSKAS	2018	Brėžinys	PJŪVIS S-01 M 1:100
A906	SAPDV	R. MASILIONIENĖ	2018		PJŪVIS S-02 M 1:100
LT	Statytojas UAB KIRTIMŲ INVESTICIJA				Žymuo 16020-01-PP-SA.BR-05
				LAPAS	LAPŲ
				1	1