


SUTARTINIAI ŽENKLAI:

FASADO ELEMENTAI	APDAILA	SPALVA	
	Stogas	Skarda	Raudona
	Sienos	Tinkas	Gelsva
	Cokolis	Dekor.mozaikinis tinkas	Rusva
	Langai	PVC	Balta
	Laiptai	Lauko plytelės	Rudai gelsva

ATESTATO NR.				UAB "SIVOS STUDIJA" Tel. 8 614 58237 Lukiškių g. 5-403, Vilnius Klaipėdos pl. 9, Dauparai, Klaipėdos r. El.p.: architektai@sivosstudija.lt www.sivosstudija.lt	GYV. NAMO REKONSTRAVIMO Į DVIEJŲ BUTŲ GYVENAMĄ NAMĄ KLAIPĖDOJE, SAULĖTEKIO G.4 PROJEKTINIS PASIŪLYMAS		
A 1780	PROJEKTO VADOVĖ	S. SOKOLOVIENĖ		2019	FASADAI TARP AŠIŲ 1-7; A-F		LAI DA
A 1780	ARCHITEKTĖ	S. SOKOLOVIENĖ		2019			□
ETAPAS	PP				19-01-PP-SA-01		LAPAS
							LAPŲ
							1
							1

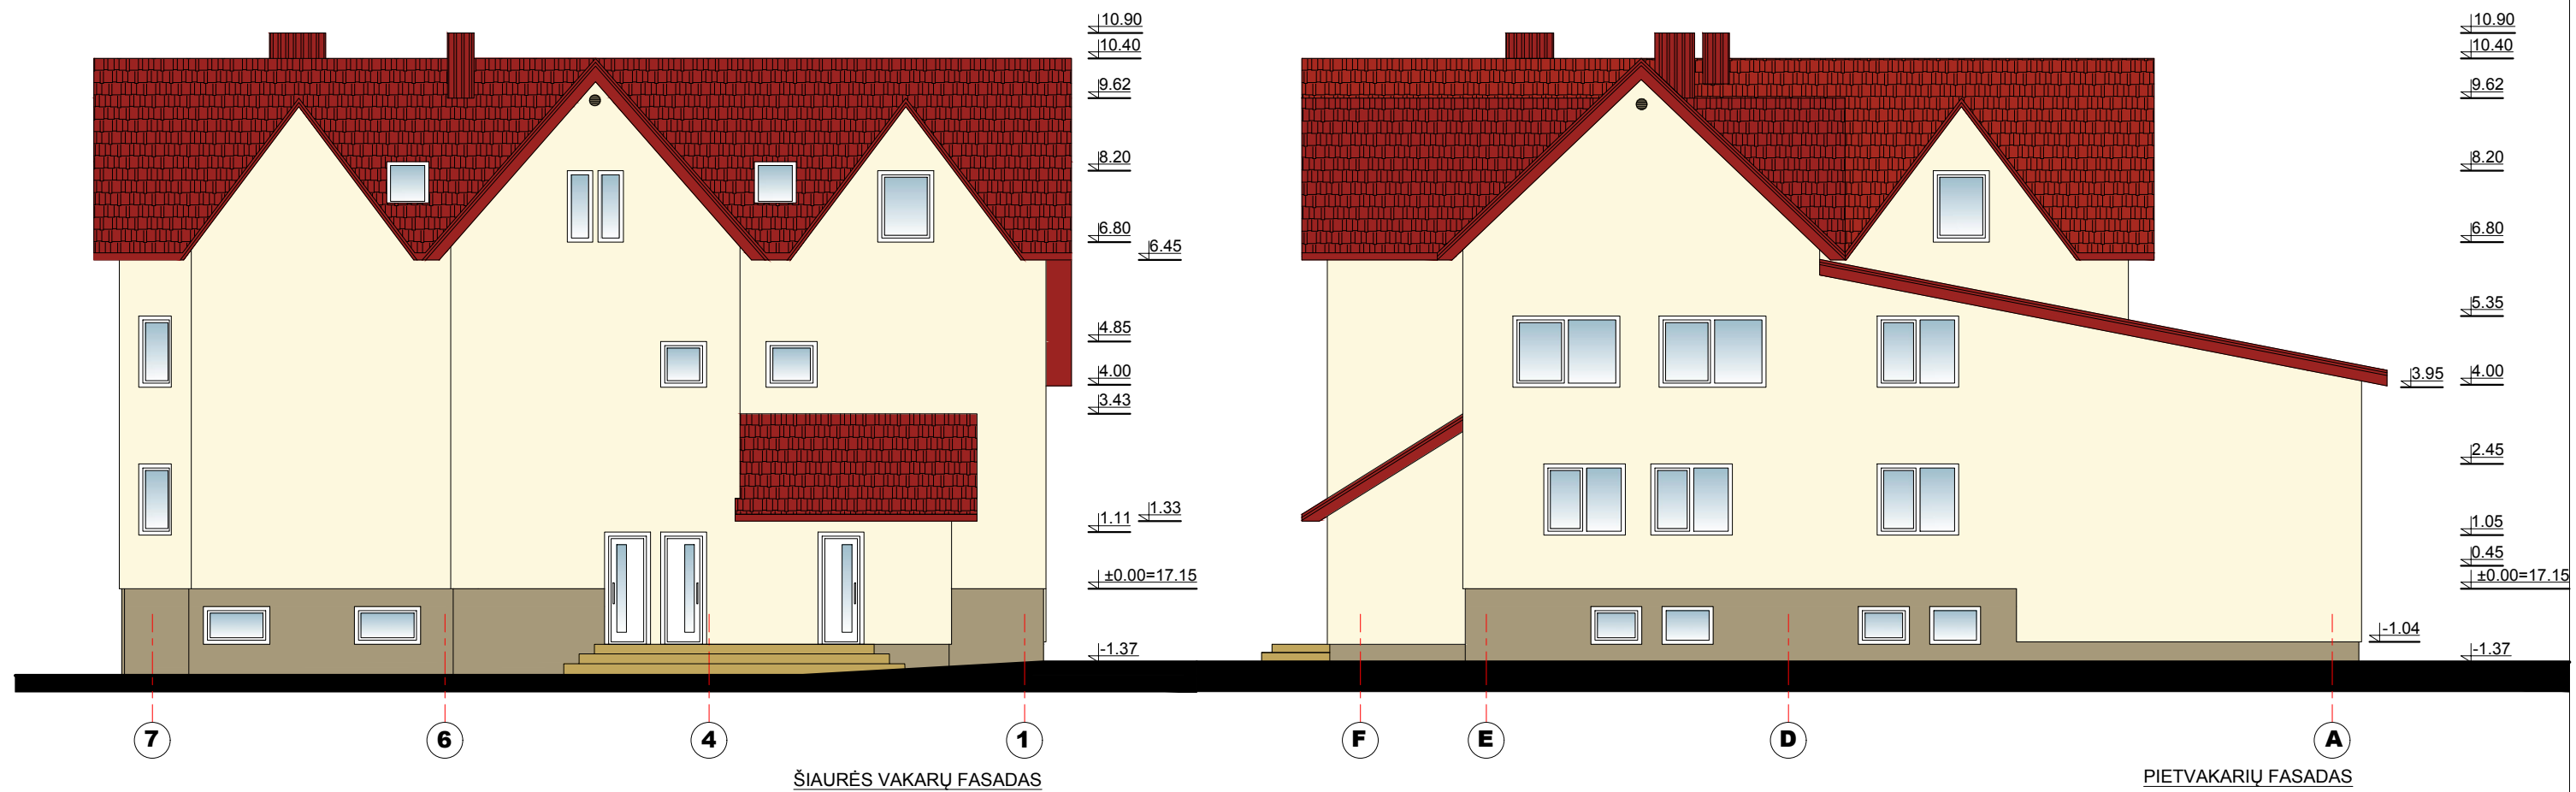

SUTARTINIAI ŽENKLAI:

FASADO ELEMENTAI	APDAILA	SPALVA	
	Stogas	Skarda	Raudona
	Sienos	Tinkas	Gelsva
	Cokolis	Dekor.mozaikinis tinkas	Rusva
	Langai	PVC	Balta
	Laiptai	Lauko plytelės	Rudai gelsva

ATESTATO NR.	UAB "SIVOS STUDIJA" Tel. 8 614 58237 Lukiškių g. 5-403, Vilnius Klaipėdos pl. 9, Dauparai, Klaipėdos r. El.p.: architektai@sivosstudija.lt www.sivosstudija.lt			GYV. NAMO REKONSTRAVIMO Į DVIEJŲ BUTŲ GYVENAMĄ NAMĄ KLAIPĖDOJE, SAULĖTEKIO G.4 PROJEKTINIS PASIŪLYMAS			
A 1780	PROJEKTO VADOVĖ	S. SOKOLOVIENĖ		2019	FASADAI TARP AŠIŲ 7-1; F-A	LAI DA	
A 1780	ARCHITEKTĖ	S. SOKOLOVIENĖ		2019		□	
ETAPAS					LAPAS	LAPŲ	
PP					19-01-PP-SA-02	1	1