


ERDVINIS VAIZDAS IŠ ŠIAURĖS. NAUJAI PRISTATOMA ADMINISTRACIJOS DALIS



ERDVINIS VAIZDAS IŠ VAKARŲ. NAUJAI STATOMAS SANDĖLIS

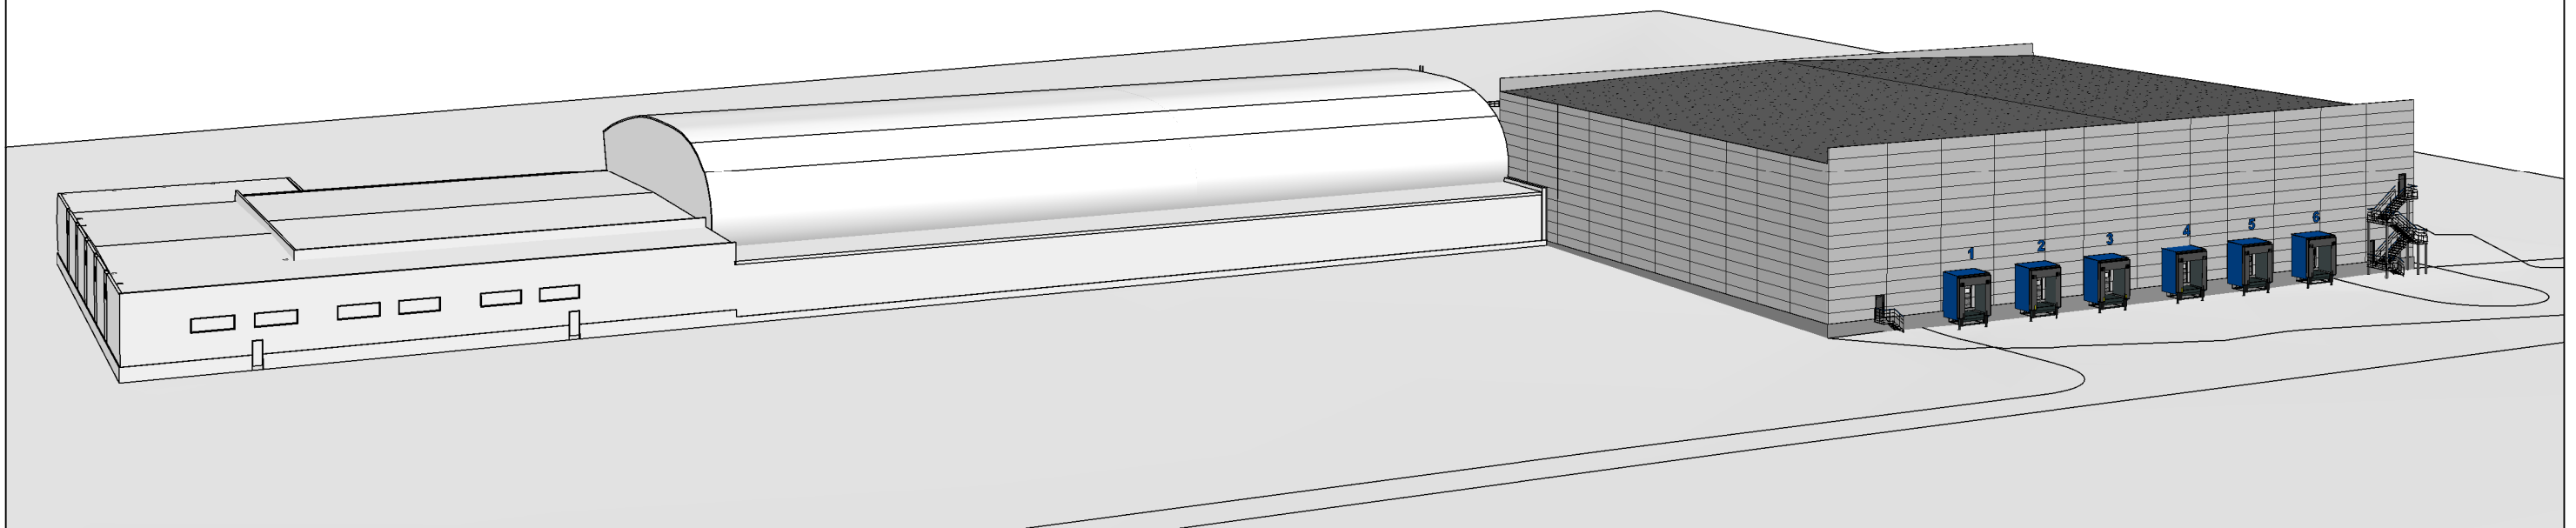


0	02/01/19	Projektinių pasiūlymų viešinimui		
LAIDA	DATA	LAIDOS STATUSAS IR IŠLEIDIMO PRIEŽASTIS		
Kval. dokumento Nr.		STATINIO PROJEKTO PAVADINIMAS		
		SANDĖLIO STATYBOS, GAMYBOS PASTATO (UNIK.NR. 4400-0422-8193) REKONSTRAVIMO KLAIPĖDOS M., PRAMONĖS G. 14, PROJEKTINIAI PASIŪLYMAI		
		J.Zauerveino g. 5-7, LT- 92122, Klaipėda Tel.(8-46)216071. info@pprojektai.lt	STATINIO NUMERIS IR PAVADINIMAS	
	Pareigos	Vardas, Pavardė	Parašas	
27865	PV	G. ZUBAVIČIUS		
A947	PDV	D. ZUBAVIČIENĖ		
	ARCH.	V.BALTRUŠAITEINĖ	BRĖŽINYS	
			ERDVINIAI VAIZDAI SU NAUJAI PRISTATOMA ADMINISTRACIA IR NAUJU SANDĖLIU	
KALBOS TRUMP.	STATYTOJAS	BRĖŽINIO INDEKSAS	LAPAS	LAPŲ
LT	UAB "RETAL Baltic"	18.02.116 -01,02-PP-VI01	1	3

ERDVINIS BENDRAS GAMYKLOS VAIZDAS IŠ ŠIAURĖS




ERDVINIS BENDRAS GAMYKLOS VAIZDAS IŠ VAKARŲ

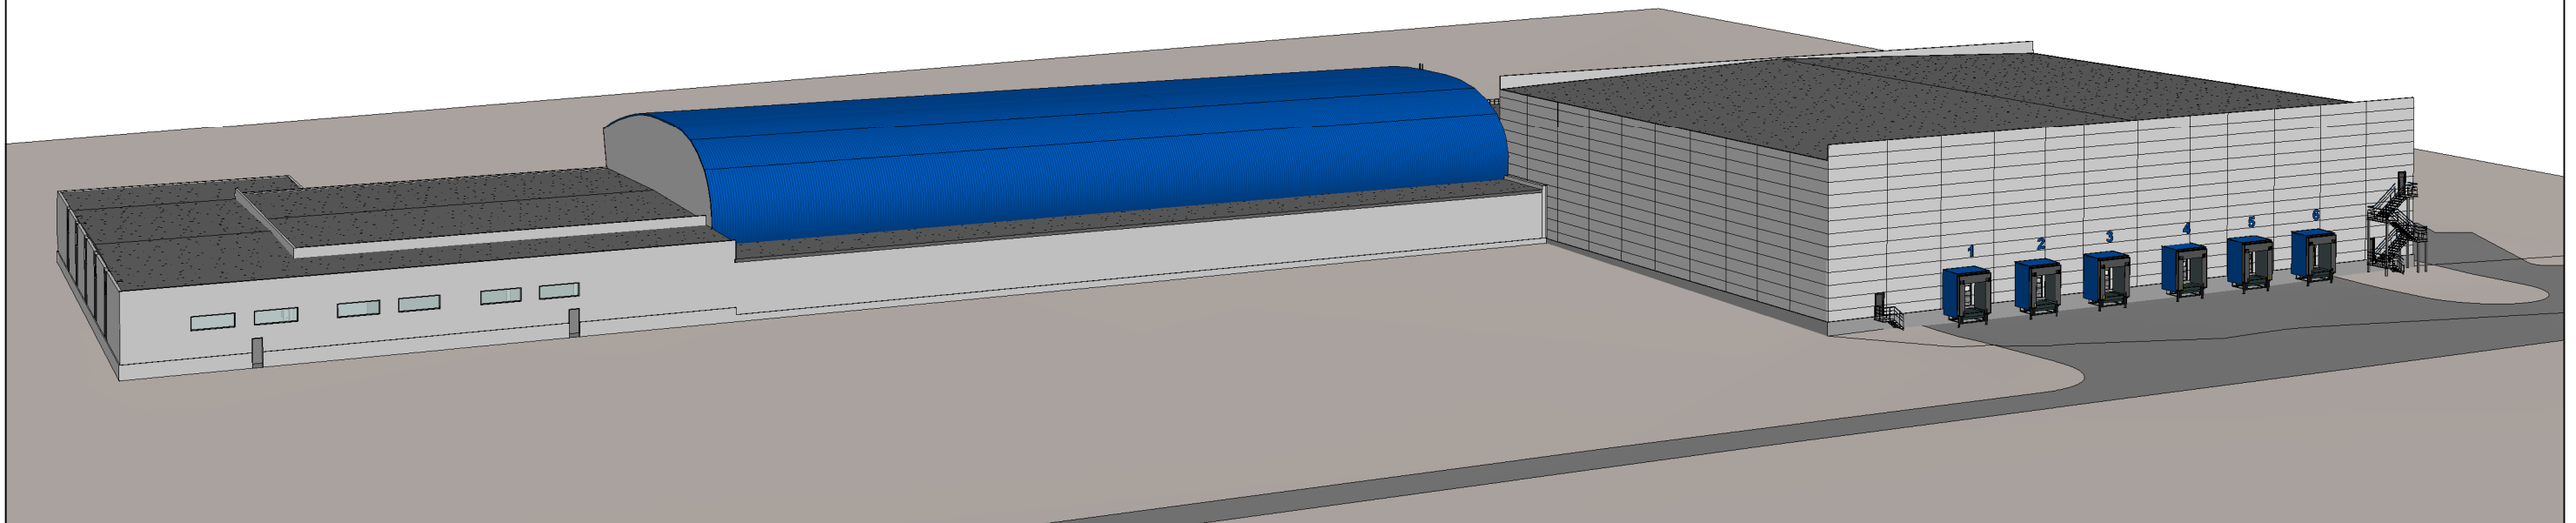


0	02/01/19	Projektinių pasiūlymų viešinimui			
LAIDA	DATA	LAIDOS STATUSAS IR IŠLEIDIMO PRIEŽASTIS			
Kval. dokumento Nr.		www.pprojektai.lt		STATINIO PROJEKTO PAVADINIMAS	
		J.Zauerveino g. 5-7, LT- 92122, Klaipėda Tel.(8-46)216071, info@pprojektai.lt		SANDĖLIO STATYBOS, GAMYBOS PASTATO (UNIK.NR. 4400-0422-8193) REKONSTRAVIMO KLAIPĖDOS M., PRAMONĖS G. 14, PROJEKTINIAI PASIŪLYMAI	
	Pareigos	Vardas, Pavardė	Parašas	STATINIO NUMERIS IR PAVADINIMAS	
27865	PV	G. ZUBAVIČIUS		01. 02 GAMYBOS PASTATAS, SANDĖLIS	
A947	PDV	D. ZUBAVIČIENĖ		BRĖŽINYS	
	ARCH.	V.BALTRUŠAITIENĖ		ERDVINIAI BENDRI GAMYKLOS VAIZDAI IŠ ŠIAURĖS IR VAKARŲ	
KALBOS TRUMP.	STATYTOJAS	BRĖŽINIO INDEKSAS		LAPAS	LAPŲ
LT	UAB "RETAL Baltic"	18.02.116 01,02-PP-VI01		2	3

ERDVINIS PRISTATOMOS ADMINISTRACIJOS VAIZDAS IŠ ŠIAURĖS

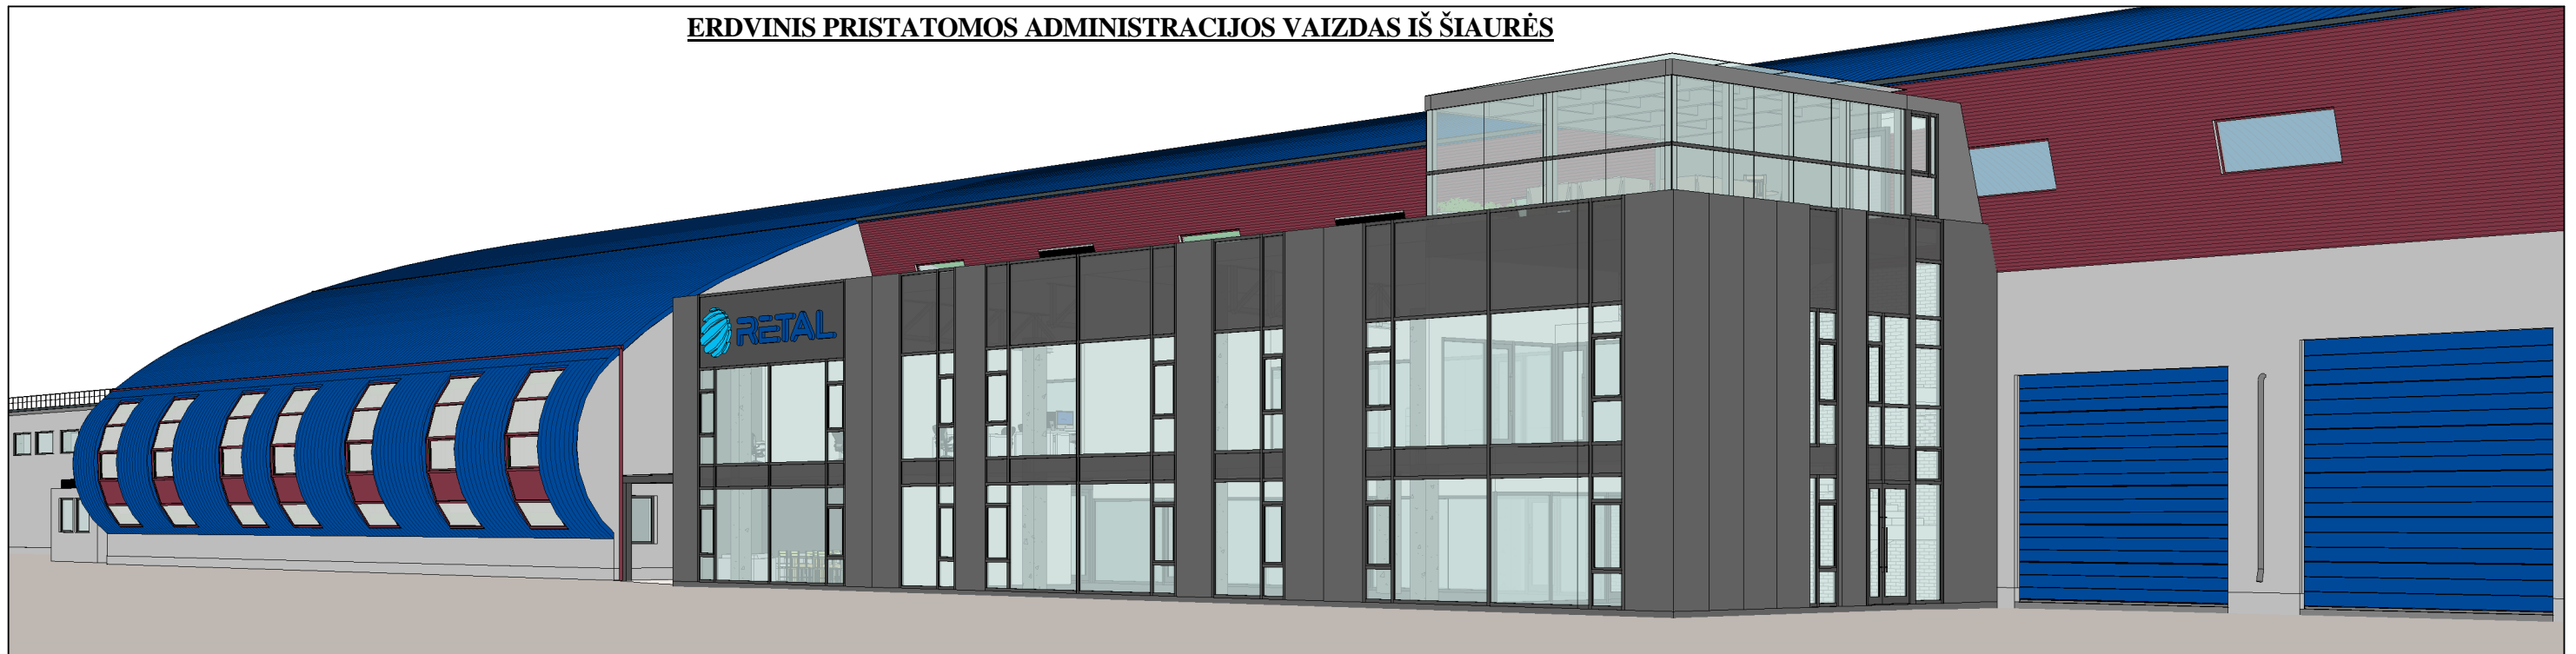

ERDVINIS NAUJAI STATOMO SANDĖLIO VAIZDAS IŠ PIETU

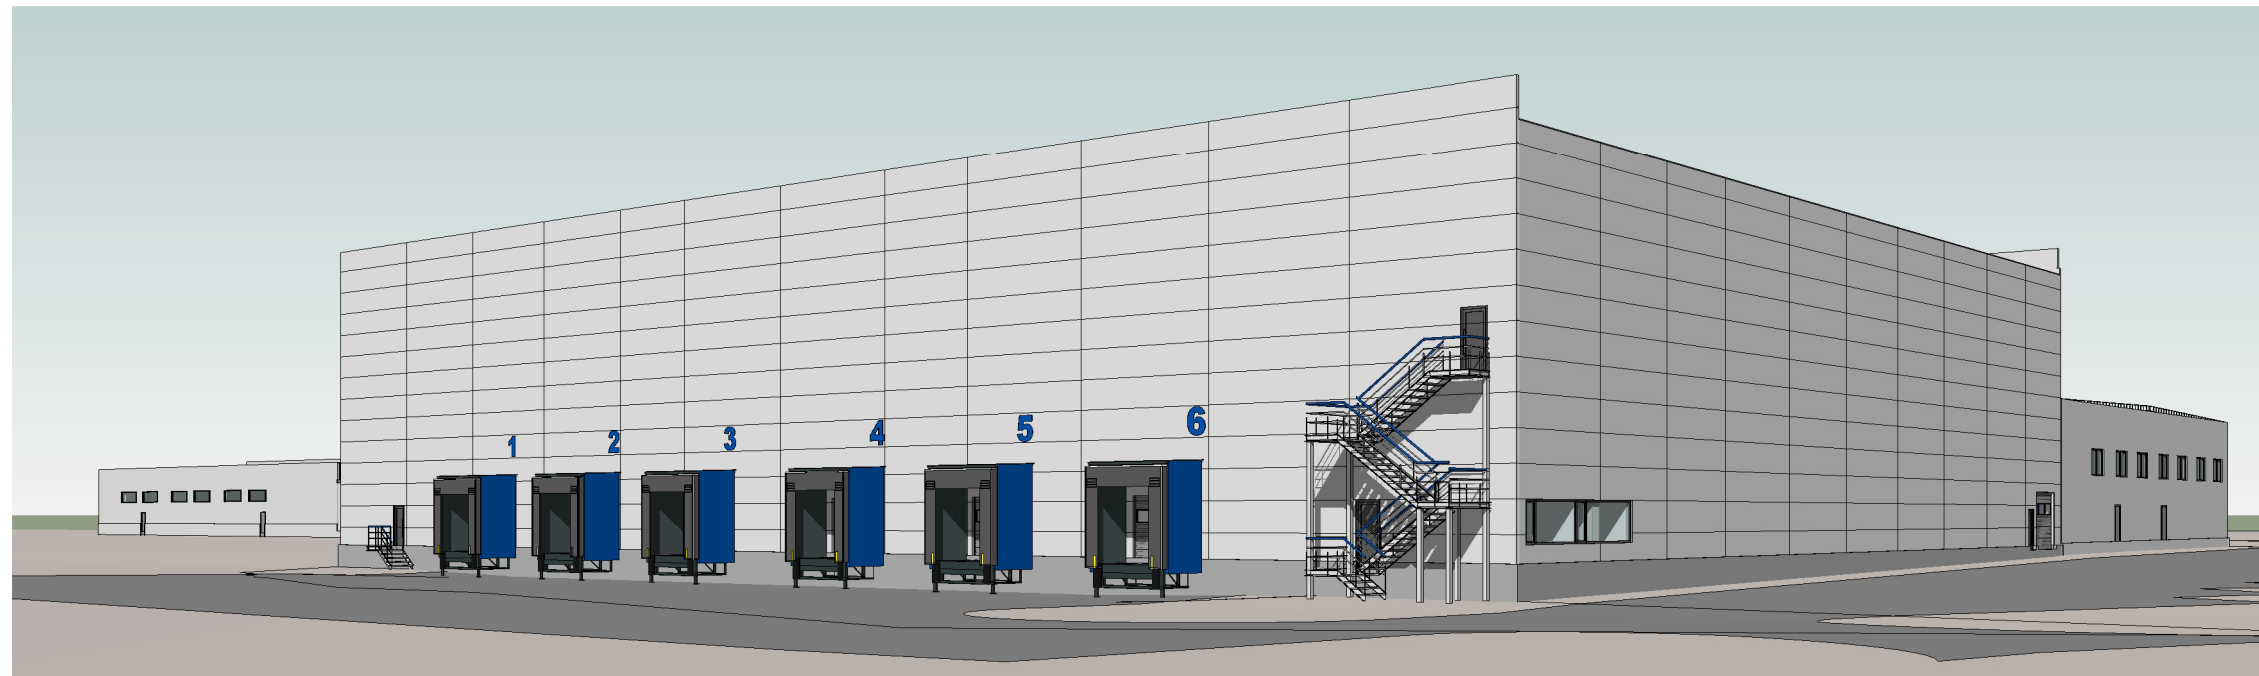

0	02/01/19	Projektinių pasiūlymų viešinimui		
LAIDA	DATA	LAIDOS STATUSAS IR IŠLEIDIMO PRIEŽASTIS		
Kval. dokumento Nr.		STATINIO PROJEKTO PAVADINIMAS SANDĖLIO STATYBOS, GAMYBOS PASTATO (UNIK.NR. 4400-0422-8193) REKONSTRAVIMO KLAIPĖDOS M., PRAMONĖS G. 14, PROJEKTINIAI PASIŪLYMAI		
		STATINIO NUMERIS IR PAVADINIMAS 01, 02 GAMYBOS PASTATAS, SANDĖLIS		
27865	PV	Vardas, Pavardė	Parašas	
A947	PDV	G. ZUBAVIČIUS		
	ARCH.	D. ZUBAVIČIENĖ		
		V.BALTRUŠAITEINĖ	BRĖŽINYS ERDVINIAI PRISTATOMOS ADMINISTRACIJOS IR SANDĖLIO VAIZDAI	
KALBOS TRUMP. LT	STATYTOJAS UAB "RETAL Baltic"		BRĖŽINIO INDEKSAS 18.02.116 01,02-PP-VI01	LAPAS 3
				LAPŲ 3