


Fasadas ašyse 1-5



Įrengiami stoglangiai

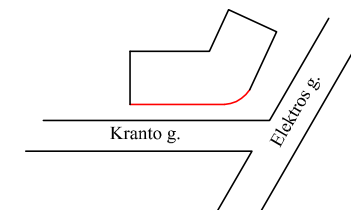

Sutartiniai pažymėjimai:

- Dekoratyvinis tinkas spalva CAPAROL Mocca 14
- Dekoratyvinis tinkas spalva CAPAROL Mocca 15
Balkonų aptvėrimai dažomi CAPAOL Mocca 15 fasadiniais dažais
- Akmens masės plytelės: ARKESIA GRAFIT
- "Clasic" profilio plieninė stogo danga, spalva RR 23;
- Profiliuota skarda spalva RR 23;


G.Diržio projektavimo įmonė, įm.k:147462210 dirzys.gintautas@gmail.com, tel.8 685 42144					Daugiabučio gyvenamojo namo, Kranto g. 2, Panevėžyje, keičiant dalies pastogės patalpos paskirtį į gyvenamąją ir prijungiant ją prie buto Nr.16, kapitalinio remonto projektas		
Atest. Nr.	Pareigos	V. Pavardė	Parašas	Data	Brėžinio pavadinimas	Laida	
A 1292	PV	G.Diržys		2019.01	Fasadas ašyse 1-5	0	
A 1292	Architektas	G.Diržys		2019.01			
2955	NKPA spec	G.Diržys		2019.01			
Proj. etapas	Statytojo (užsakovo) pavadinimas				Projekto Nr.	Lapų	Lapas
LT	D. P.				2018-11-1-TDP-SAK- 10	1	1

Fasadas ašyse A`-1

Įrengiami stoglangiai

Kranto g.

Elektrės g.

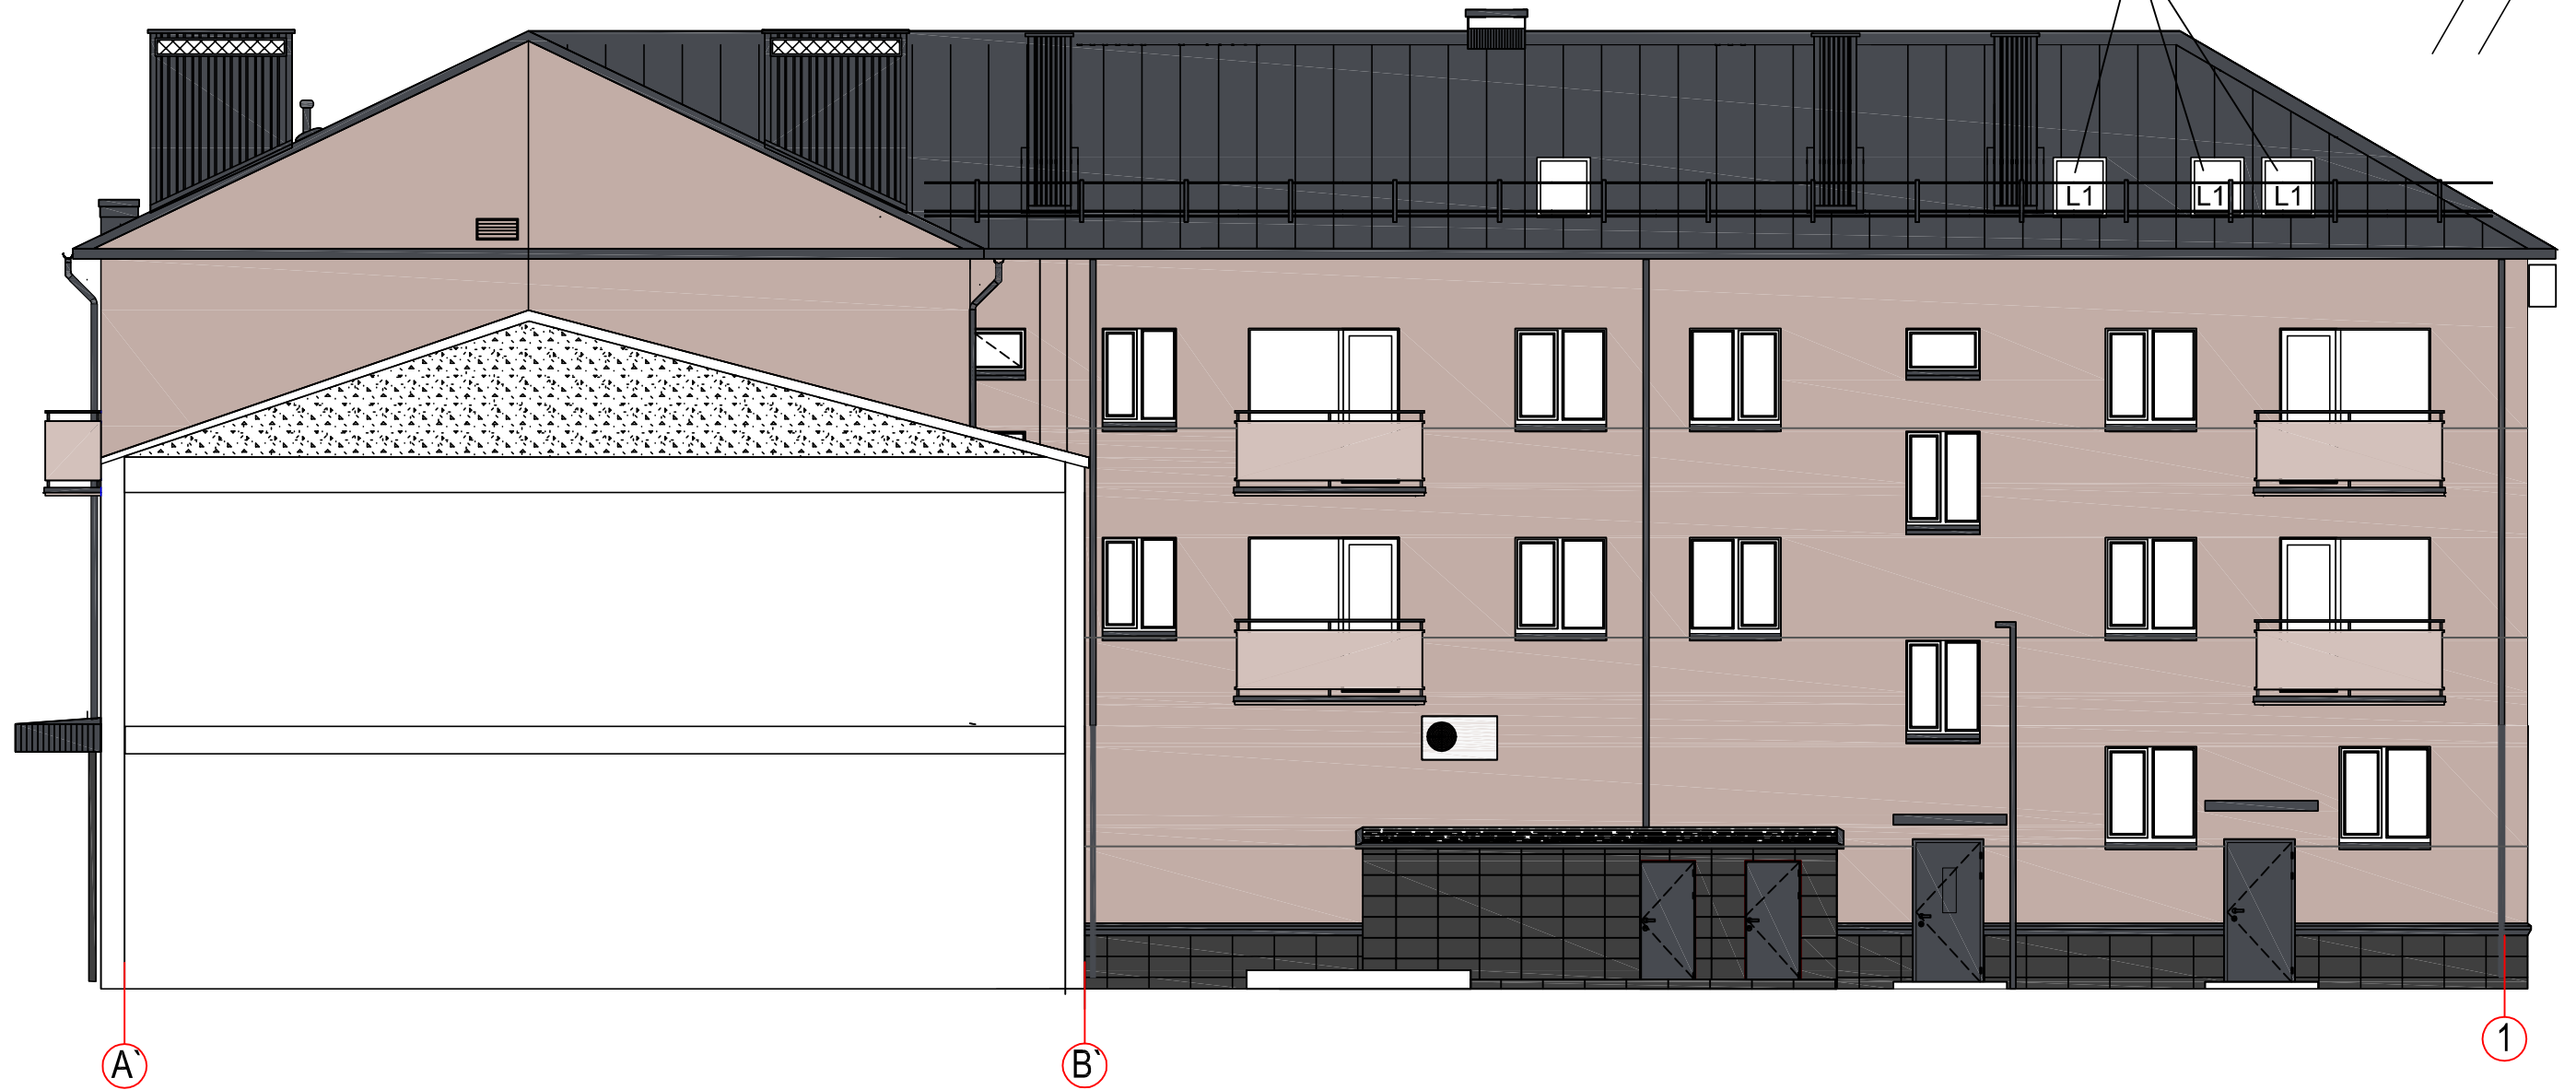


Sutartiniai pažymėjimai:

- Dekoratyvinis tinkas spalva CAPAROL Mocca 14
- Dekoratyvinis tinkas spalva CAPAROL Mocca 15
Balkonų aptvėrimai dažomi CAPAOL Mocca 15 fasadiniais dažais
- Akmens masės plytelės: ARKESIA GRAFIT
- "Clasic" profilio plieninė stogo danga, spalva RR 23;
- Profiliuota skarda spalva RR 23;

G.Diržio projektavimo įmonė, įm.k:147462210 dirzys.gintautas@gmail.com, tel.8 685 42144					Daugiabučio gyvenamojo namo, Kranto g. 2, Panevėžyje, keičiant dalies pastogės patalpas paskirtį į gyvenamąją ir prijungiant ją prie buto Nr.16, kapitalinio remonto projektas		
Atest. Nr.	Pareigos	V. Pavardė	Parašas	Data	Brėžinio pavadinimas	Laida	
A 1292	PV	G.Diržys		2019.01	Fasadas ašyse A`-1	0	
A 1292	Architektas	G.Diržys		2019.01			
2955	NKPA spec	G.Diržys		2019.01			
Proj. etapas	Statytojo (užsakovo) pavadinimas				Projekto Nr.	Lapų	Lapas
LT	D. P.				2018-11-1-TDP-SAK- 11	1	1

Fasadas ašyse 6-A

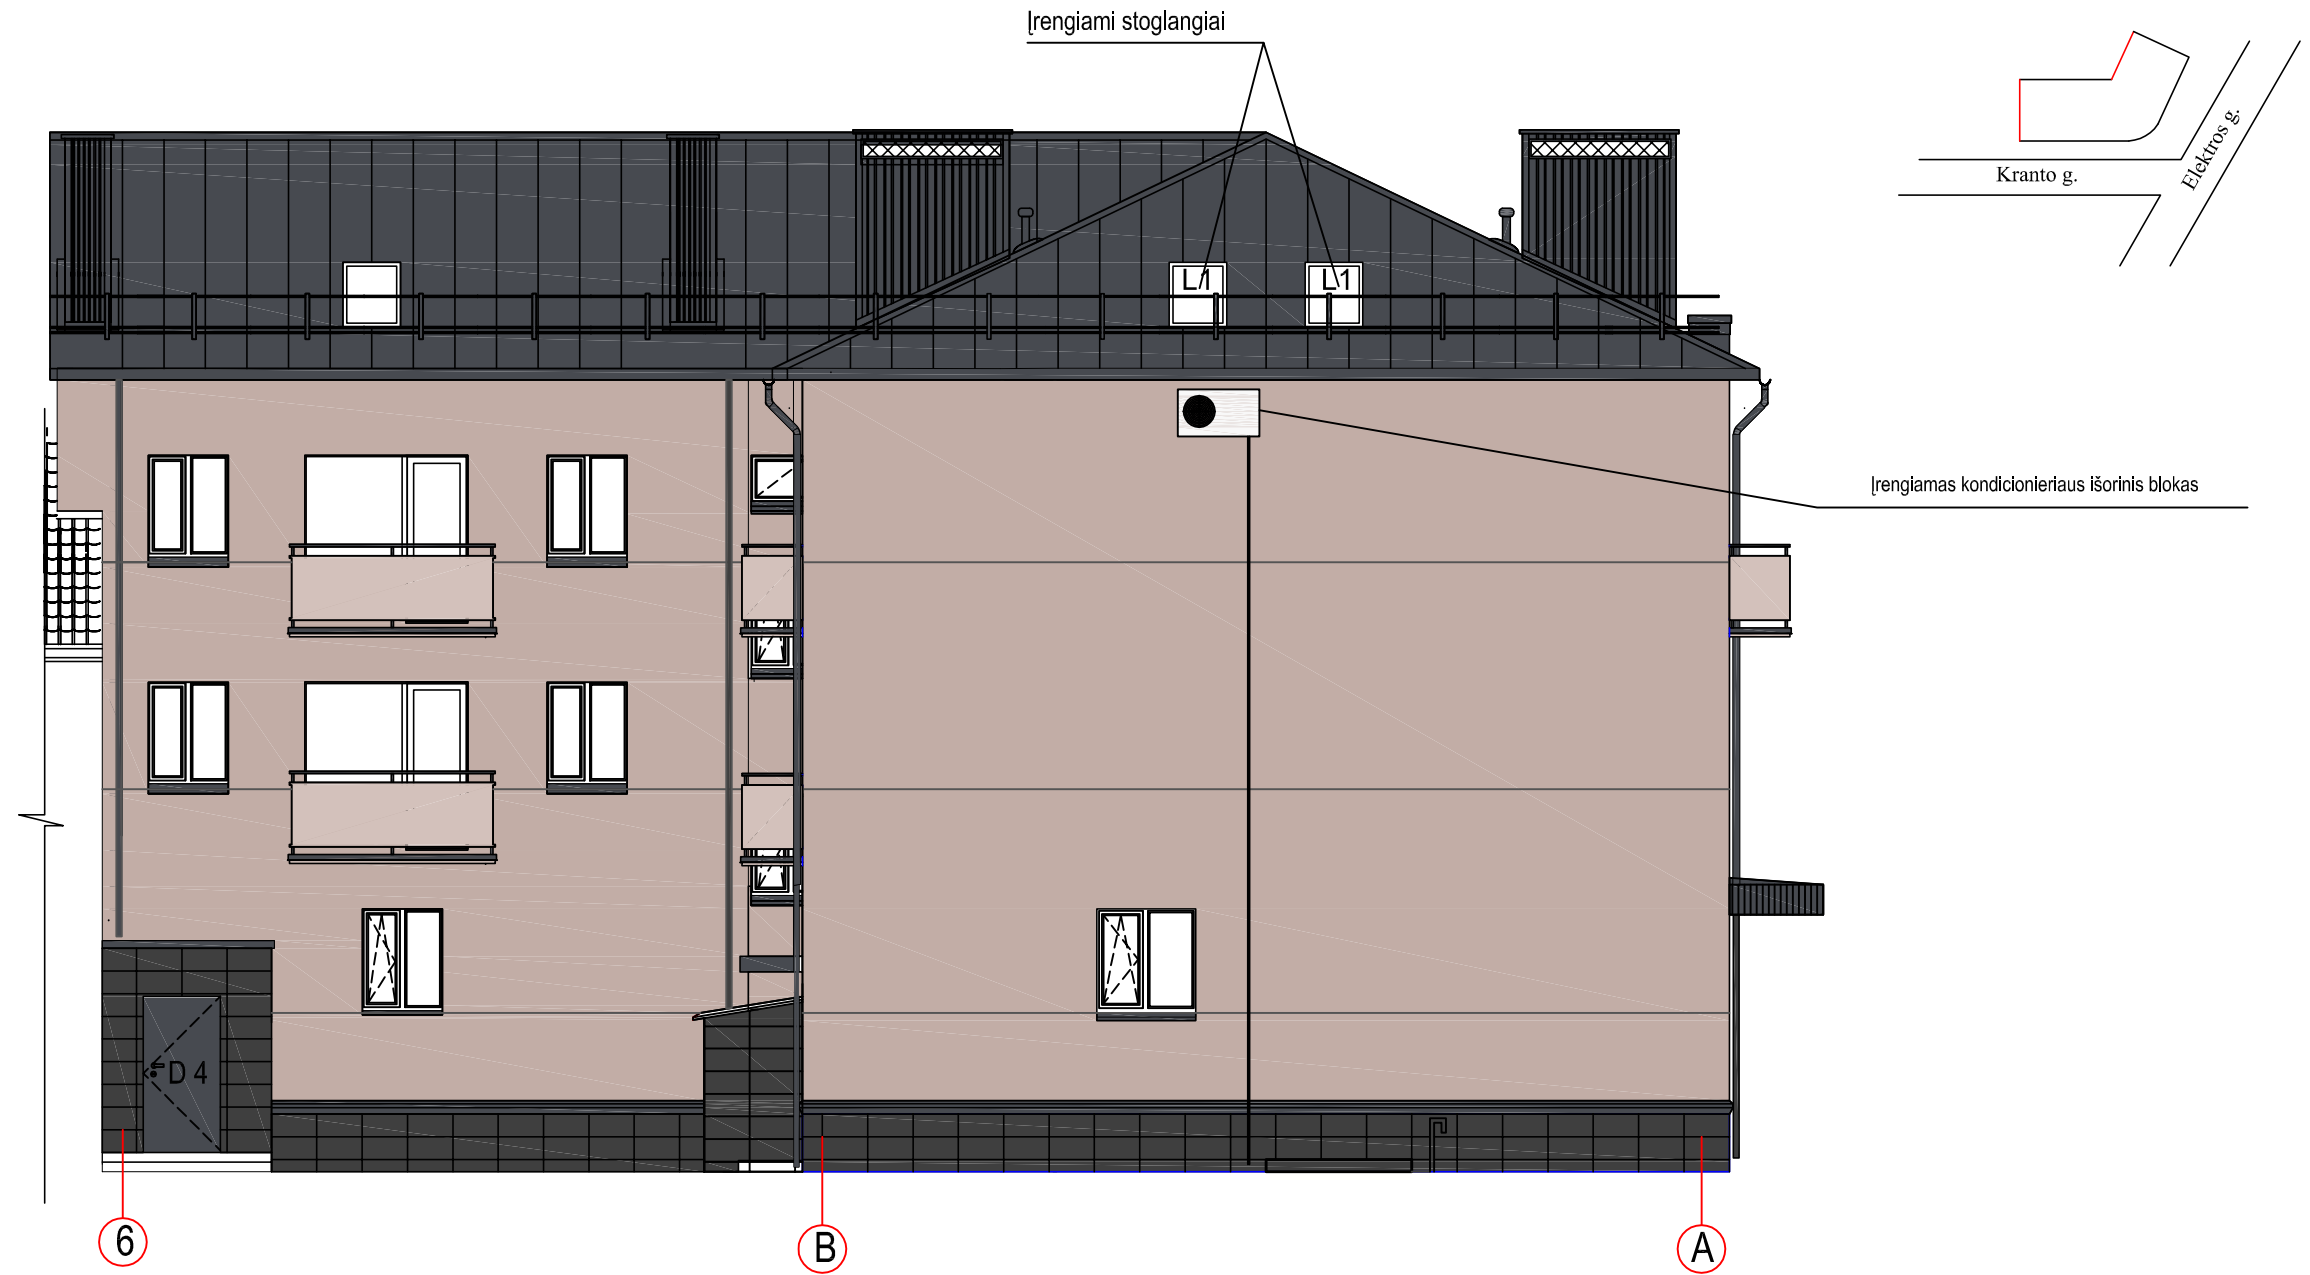

Sutartiniai pažymėjimai:

- Dekoratyvinis tinkas spalva CAPAROL Mocca 14
- Dekoratyvinis tinkas spalva CAPAROL Mocca 15
Balkonų aptvėrimai dažomi CAPAOL Mocca 15 fasadiniais dažais
- Akmens masės plytelės: ARKESIA GRAFIT
- "Clasic" profilio plieninė stogo danga, spalva RR 23;
- Profiliuota skarda spalva RR 23;

G.Diržio projektavimo įmonė, įm.k:147462210 dirzys.gintautas@gmail.com, tel.8 685 42144					Daugiabučio gyvenamojo namo, Kranto g. 2, Panevėžyje, keičiant dalies pastogės patalpos paskirtį į gyvenamąją ir prijungiant ją prie buto Nr.16, kapitalinio remonto projektas		
Atest. Nr.	Pareigos	V. Pavardė	Parašas	Data	Brėžinio pavadinimas	Laida	
A 1292	PV	G.Diržys		2019.01	Fasadas ašyse 6-A	0	
A 1292	Architektas	G.Diržys		2019.01			
2955	NKPA spec	G.Diržys		2019.01			
Proj. etapas	Statytojo (užsakovo) pavadinimas				Projekto Nr.	Lapų	Lapas
LT	D. P.				2018-11-1-TDP-SAK- 12	1	1