




SITUACIJOS SCHEMA

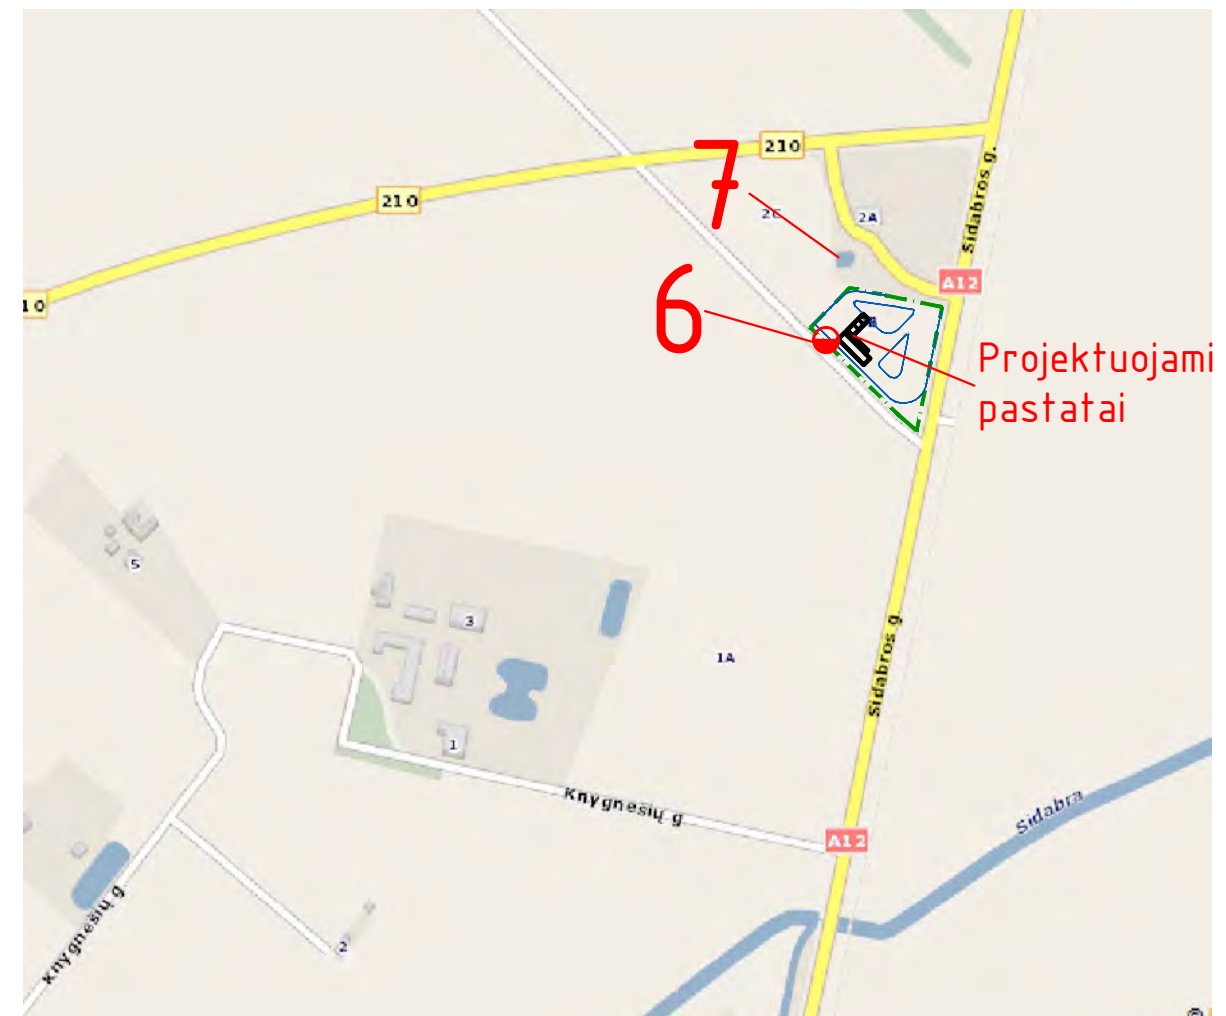

Projektuojami pastatai

EKSPLIKACIJA:


1.	KROVININIŲ AUTOMOBILIŲ PLOVIMO PLOVIMO-VALYMO PATALPA	~166 m ²
2.	ADMINISTRACINĖS PATALPOS	~60 m ²
3.	AUTOMOBILIŲ PLOVIMO BOKSAI	3 vnt.
4.	AUTOMOBILIŲ DULKIŲ SIURBIMO AIKŠTELĖ	2 vnt.
5.	AUTOMOBILIŲ PARKAVIMAS	8 vnt.
6.	PROJEKTUOJAMAS PRIEŠGAISRINIS VANDENS HINDRANTAS	1 vnt.
7.	ESAMAS VANDENS TELKINYS	1 vnt.

SUTARTINIS ŽYMĖJIMAS	
ŽYMUO	PAVADINIMAS
	Sklypo riba
	Projektuojami pastatai ir įrenginiai
	Projektuojami gatvės bortai
	Projektuojama asfalto danga
	Projektuojamas priešgaisrinis hidrantas
	Atstumas iki gaisrinio hidranto
	Esamas vandens telkinys

Atestato Nr.				Įmonės kodas: 148522176 Telefonai: (8 426) 52 245, 8 611 11 613 El. paštas: joniskioprojektuotojai@gmail.com	Objektas: Paslaugų paskirties pastato ir kitos paskirties inžinerinių statinių Sidabros g. 2B, Satkūnų k., Satkūnų sen., Joniškio r. sav., statybos projektiniai pasiūlymai		
	24552	PAREIGOS PV	PAVARDĖ V. Marcikonis		PARAŠAS 	DATA 2019	Brėžinys: SITUACIJOS SCHEMA
TDP	Statytojas: A.I. 			Žymuo: 2019.03-1-TDP-SP.B-01	Lapas 1	Lapų 1	

EKSPLIKACIJA:

1.	KROVINIŲ AUTOMOBILIŲ PLOVIMO PLOVIMO-VALYMO PATALPA	~166 m ²
2.	ADMINISTRACINĖS PATALPOS	~60 m ²
3.	AUTOMOBILIŲ PLOVIMO BOKSAI	3 vnt.
4.	AUTOMOBILIŲ DULKIŲ SIURBIMO AIKŠTELĖ	2 vnt.
5.	AUTOMOBILIŲ PARKAVIMAS+ VIETA INVALIDUI	9 vnt.

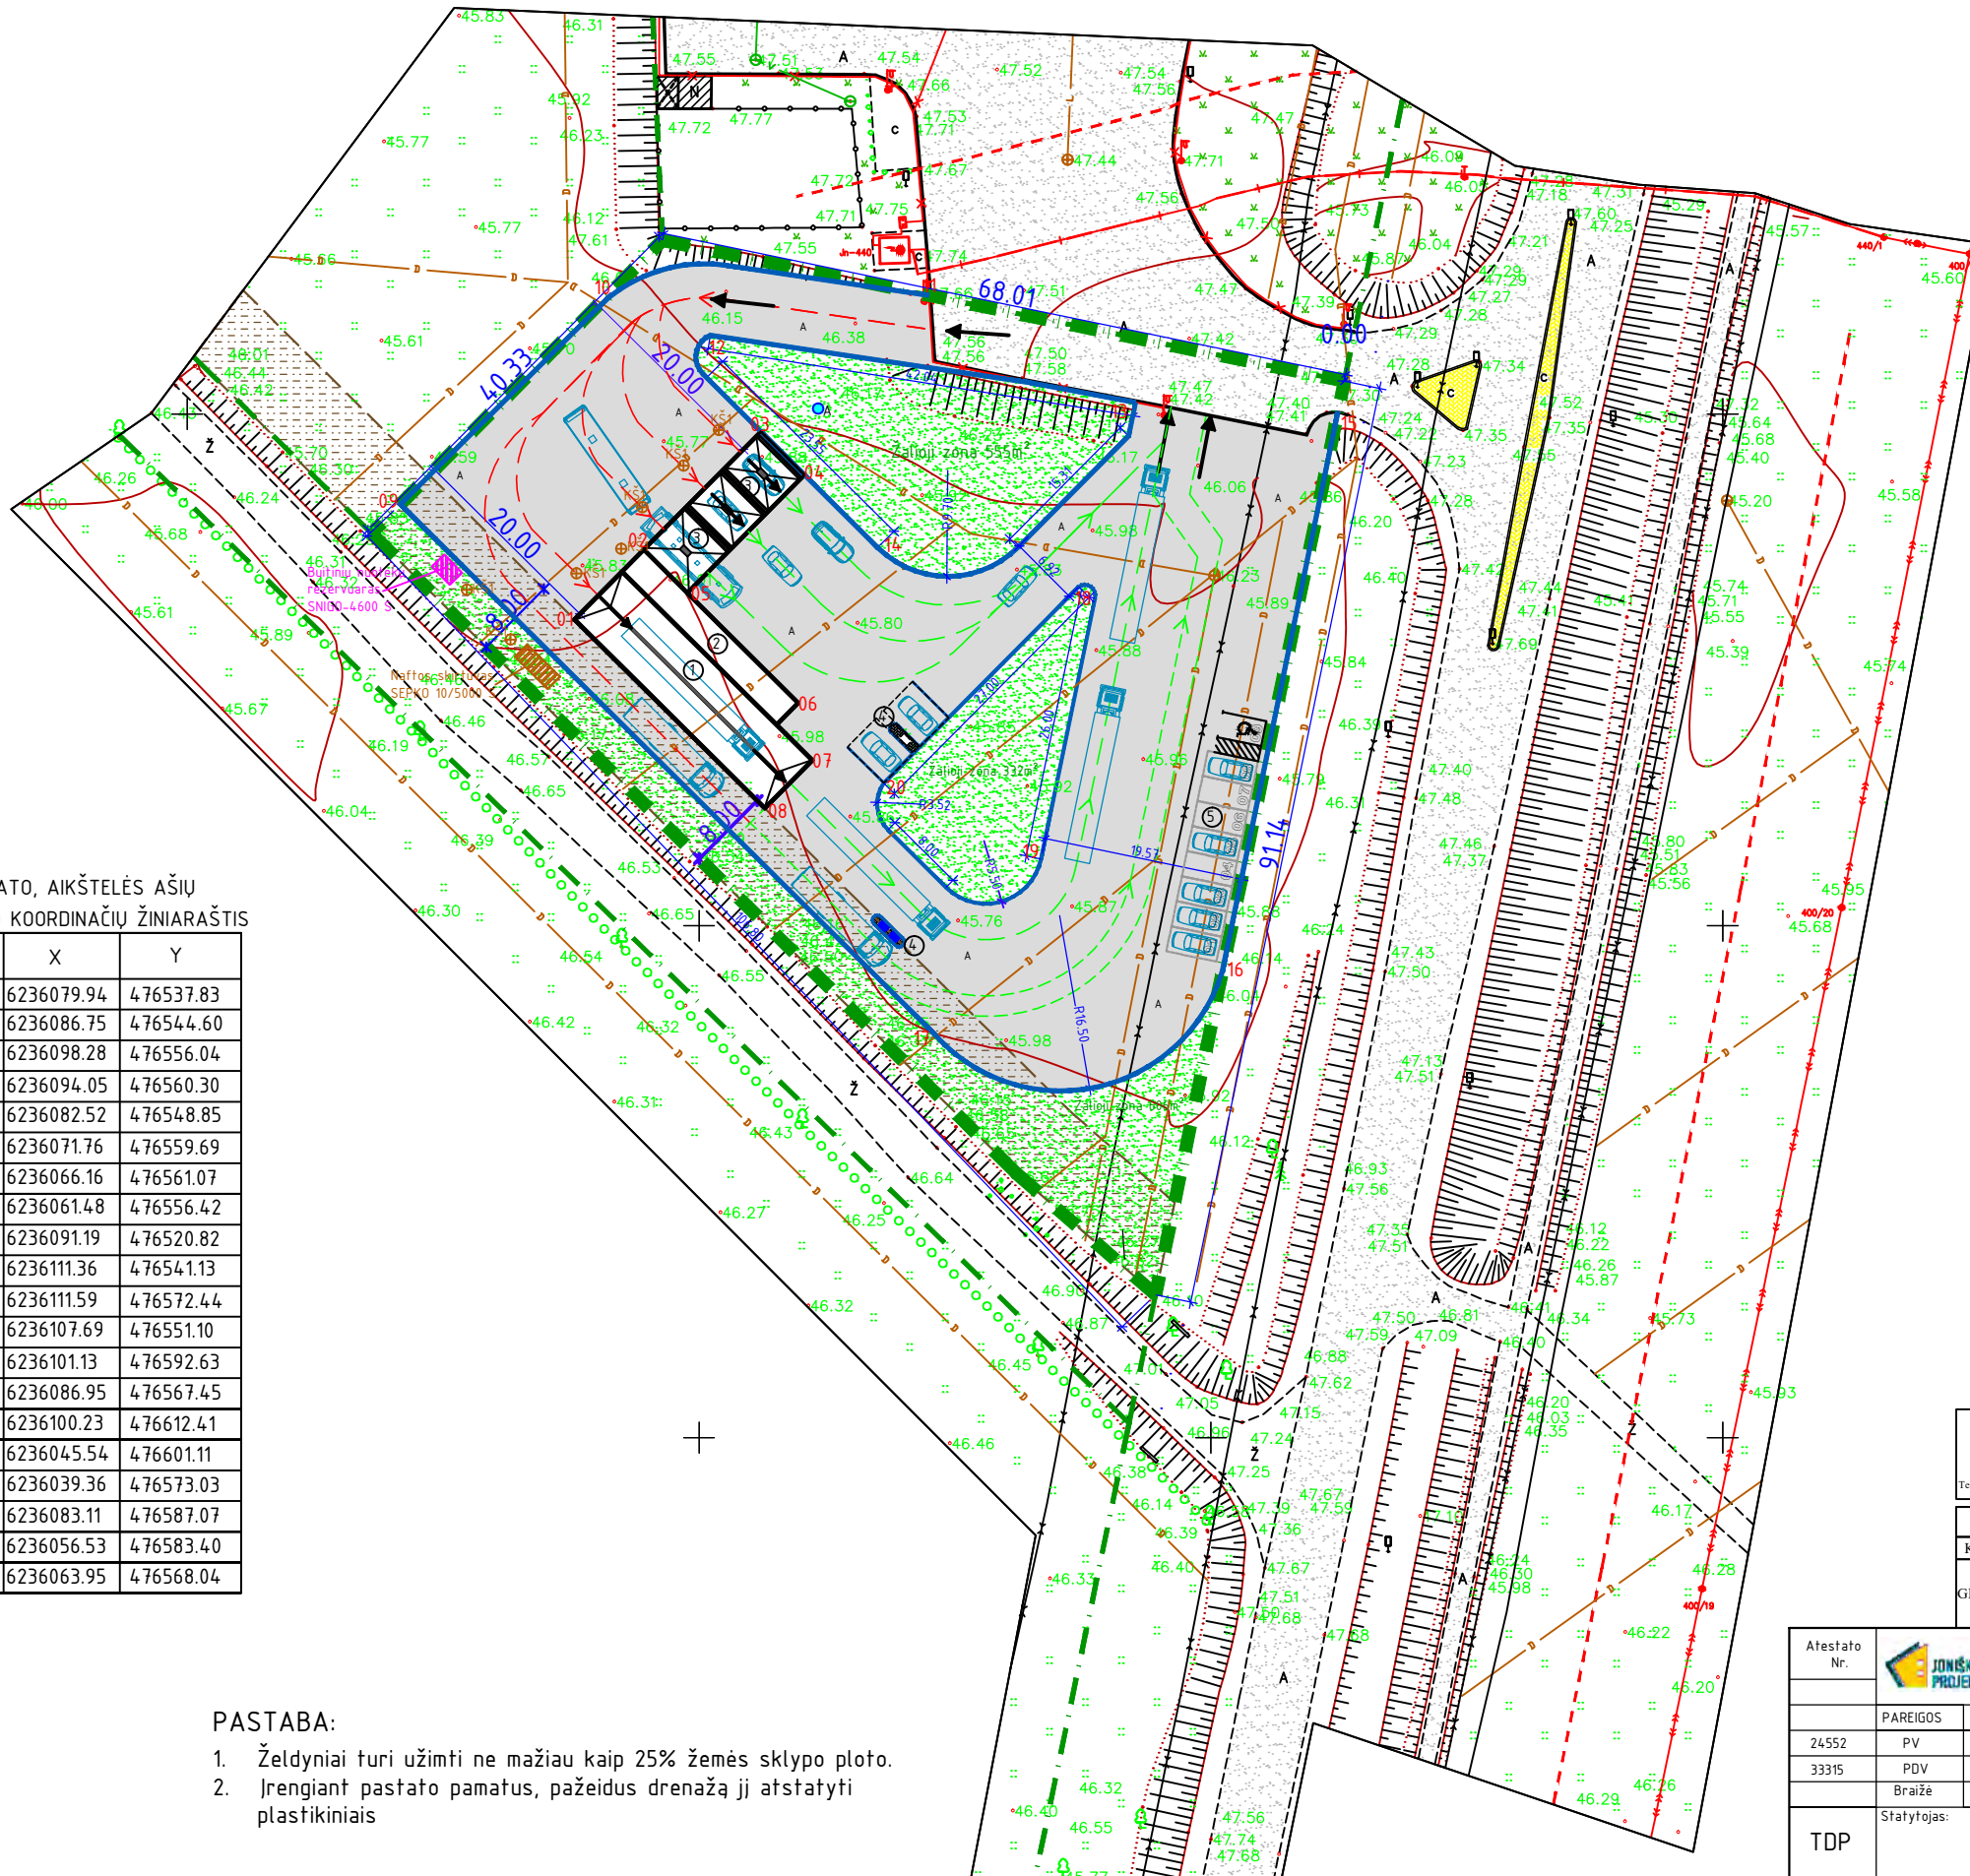

ŽYMUO	SUTARTINIS ŽYMĖJIMAS PAVAIDINIMAS
	Sklypo riba
	Projektuojami pastatai
	Esami statiniai
	Automobilių judėjimo kryptys
	Projektuojami gatvės bortai
	Projektuojama asfalto danga
	Esama elektros oro linija (10kV)
	Esama elektros skydinė
	Esamas drenažas
	Kelio apsaugos zona
	Žalioji zona
	Projektuojami nuotekų šuliniai (7vnt.)
	Projektuojamas naftos riktuvus SEPKO 10/5000 S
	Projektuojamas buitinių nuotekų kaupykla SNIGO 4600 S
	Projektuojamas artezinis gręžinys
	Projektuojamos automobilių stovėjimo vietos (8vnt), pritaikyta žmonėms su negalia (1 automobilio stovėjimo vieta)

PASTATO, AIKŠTELĖS AŠIŲ
SUSIKIRTIMO KOORDINAČIŲ ŽINIARAŠTIS

Kampo Nr.	X	Y
01.	6236079.94	476537.83
02.	6236086.75	476544.60
03.	6236098.28	476556.04
04.	6236094.05	476560.30
05.	6236082.52	476548.85
06.	6236071.76	476559.69
07.	6236066.16	476561.07
08.	6236061.48	476556.42
09.	6236091.19	476520.82
10.	6236111.36	476541.13
11.	6236111.59	476572.44
12.	6236107.69	476551.10
13.	6236101.13	476592.63
14.	6236086.95	476567.45
15.	6236100.23	476612.41
16.	6236045.54	476601.11
17.	6236039.36	476573.03
18.	6236083.11	476587.07
19.	6236056.53	476583.40
20.	6236063.95	476568.04

PASTABA:

- Želdiniai turi užimti ne mažiau kaip 25% žemės sklypo ploto.
- Įrengiant pastato pamatus, pažeidus drenažą jį atstatyti plastikiniais


ALTA Autros alėja 68-404, LT-76233 Šiauliai Tel. +37041553333, el. paštas: altagas@altagas.lt	TOPOGRAFINIS PLANAS M1:500		
	Užsakovas: ANDREJS ISAJEVS		
Lapo Nr.: 6	Viso lapų: 6	Directorius	Albinas Tamošiūnas
OBJEKTAS	ADRESAS: Joniško raj., Satkūnų k., Sidabros g. 2B		
COORDINAČIŲ SISTEMA: LKS-94	AUKŠČIŲ SISTEMA: LAS07		
GEODEZININKAS	Kvalifikacijos pažymėjimo Nr. I.GKV-1584	Data	A.V.
	Vardas ir pavardė	Parašas	
	Regimantas Anglickis	2018-10-01	

Atestato Nr.	Įmonės kodas: 168522176 Telefonas: (8 426) 52 245, 8 611 11 613 El. paštas: joniskiprojektuoja@gmail.com	Objektas: Paslaugų paskirties pastato ir kitos paskirties inžinerinių statinių Sidabros g. 2B, Satkūnų k., Satkūnų sen., Joniško r. sav., statybos projektiniai pasiūlymai	Brėžinys:	Laida
24552	PV	V. Marcikonis	2019	0
33315	PDV	V. Marcikonis	2019	
	Braižė	M. Petrikas	2019	
TDP	Statytojas:	A.I.	Žymuo:	Lapas
			2019.03-1-TDP-SP.B-02	Lapu
				1
				1



INŽINERINIŲ TINKLŲ PLANAS
M 1:500

476500
473236150

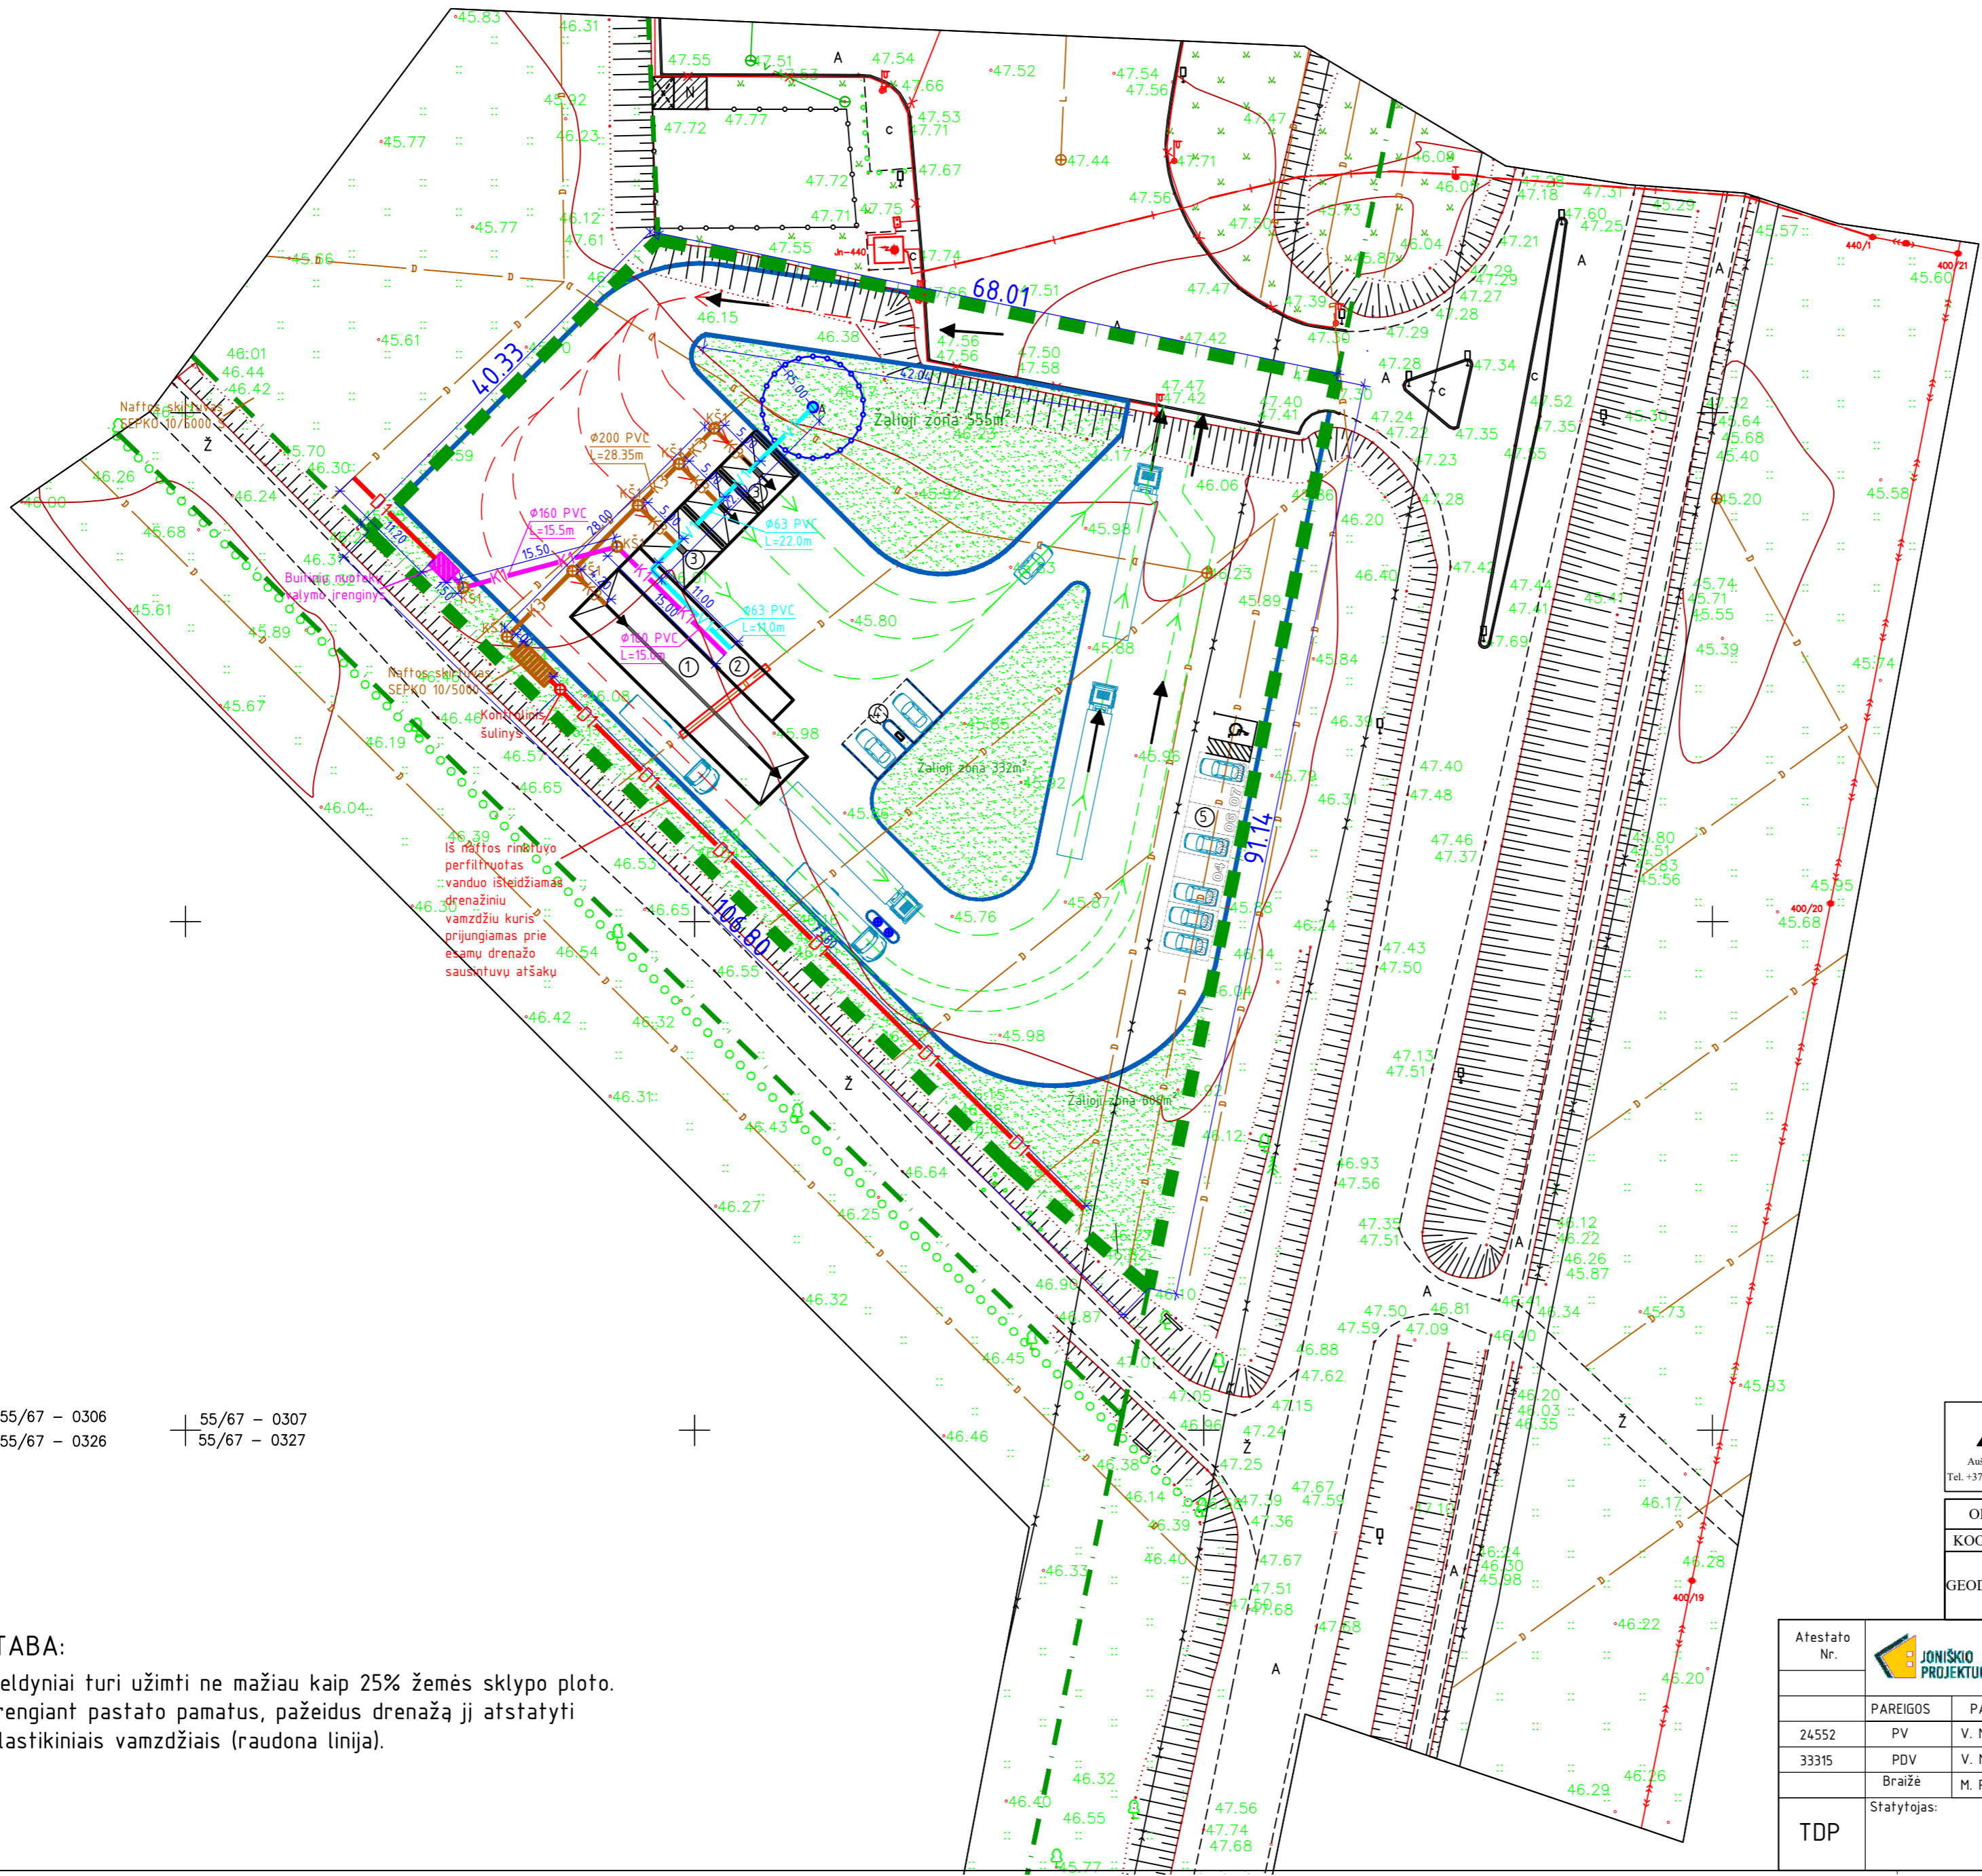

EKSPLIKACIJA:

1.	KROVINIŲ AUTOMOBILIŲ PLOVIMO PLOVIMO-VALYMO PATALPA	~166 m ²
2.	ADMINISTRACINĖS PATALPOS	~60 m ²
3.	AUTOMOBILIŲ PLOVIMO BOKSAI	3 vnt.
4.	AUTOMOBILIŲ DULKIŲ SIURBIMO AIKŠTELĖ	1 vnt.
5.	AUTOMOBILIŲ PARKAVIMAS	8 vnt.

SUTARTINIS ŽYMĖJIMAS	
ŽYMUO	PAVADINIMAS
	Sklypo riba
	Projektuojami pastatai
	Esami statiniai
	Automobilių judėjimo kryptys
	Projektuojami gatvės bortai
	Esama elektros oro linija (10kV)
	Esama elektros skydinė
	Esamas drenažas
	Žalioji zona 1493m ²
	Projektuojamas buitinis nuotekynas Ø160 L=32.00m
	Projektuojamas gamybinių nuotekų tinklas Ø200 L=48.20m
	Projektuojami nuotekų šuliniai (7vnt.)
	Projektuojamas naftos riktuvai SEPKO 10/5000 S
	Projektuojamas buitinių nuotekų kaupykla SNIGO 4600 S
	Projektuojamas artezinis gręžinys
	Projektuojamas vandentiekis Ø63 L=33.0m
	Artezinio gręžinio apsaugos zona 5m.
	Esamo drenažo susikirtimo su pastatu vieta (pažeidus atstatyti plastikiniais vamzdžiais)
	Projektuojamas drenažinis vamzdis: rinktuvai PVC Ø113 L=118.0m
	Projektuojamas kontrolinis šulinys


55/67 - 0306 55/67 - 0307
55/67 - 0326 55/67 - 0327

PASTABA:

- Želdiniai turi užimti ne mažiau kaip 25% žemės sklypo ploto.
- Įrengiant pastato pamatus, pažeidus drenažą jį atstatyti plastikiniais vamzdžiais (raudona linija).


 Austros alėja 68-404, LT-76233 Šiauliai Tel. +37041553333, el. paštas: altagis@altagis.lt	476500 TOPOGRAFINIS PLANAS M1:500		
	Užsakovas: ANDREJS ISAJEVS		
Lapo Nr.: 6	Viso lapų: 6	Direktorius	Albinas Tamošiūnas
OBJEKTAS	ADRESAS: Joniško raj., Satkūnų k., Sidabros g. 2B		
COORDINACIJŲ SISTEMA: LKS-94	AUKŠČIŲ SISTEMA: LAS07		
GEODEZININKAS	Kvalifikacijos pažymėjimo Nr. 1GKV-1584		
	Vardas ir pavardė	Parašas	Data
Regimantas Anglickis			2018-10-01

Atestato Nr.	 Įmonės kodas: 146522176 Telefonai: (8 426) 52 245, 8 611 11 613 El. paštas: joniskioprojektuotojai@gmail.com	Objektas: Pasaugos paskirties pastato ir kitos paskirties inžinerinių statinių Sidabros g. 2B, Satkūnų k., Satkūnų sen., Joniško r. sav., statybos projektiniai pasiūlymai	
		Brėžinys:	INŽINERINIŲ TINKLŲ PLANAS M 1:500
24552	PV	V. Marcikonis	2019
33315	PDV	V. Marcikonis	2019
	Braižė	M. Petrikas	2019
TDP	Statytojas:	A.I.	Žymuo: 2019.03-1-TDP-SP.B-03
			Lapas Lapu
			1 1

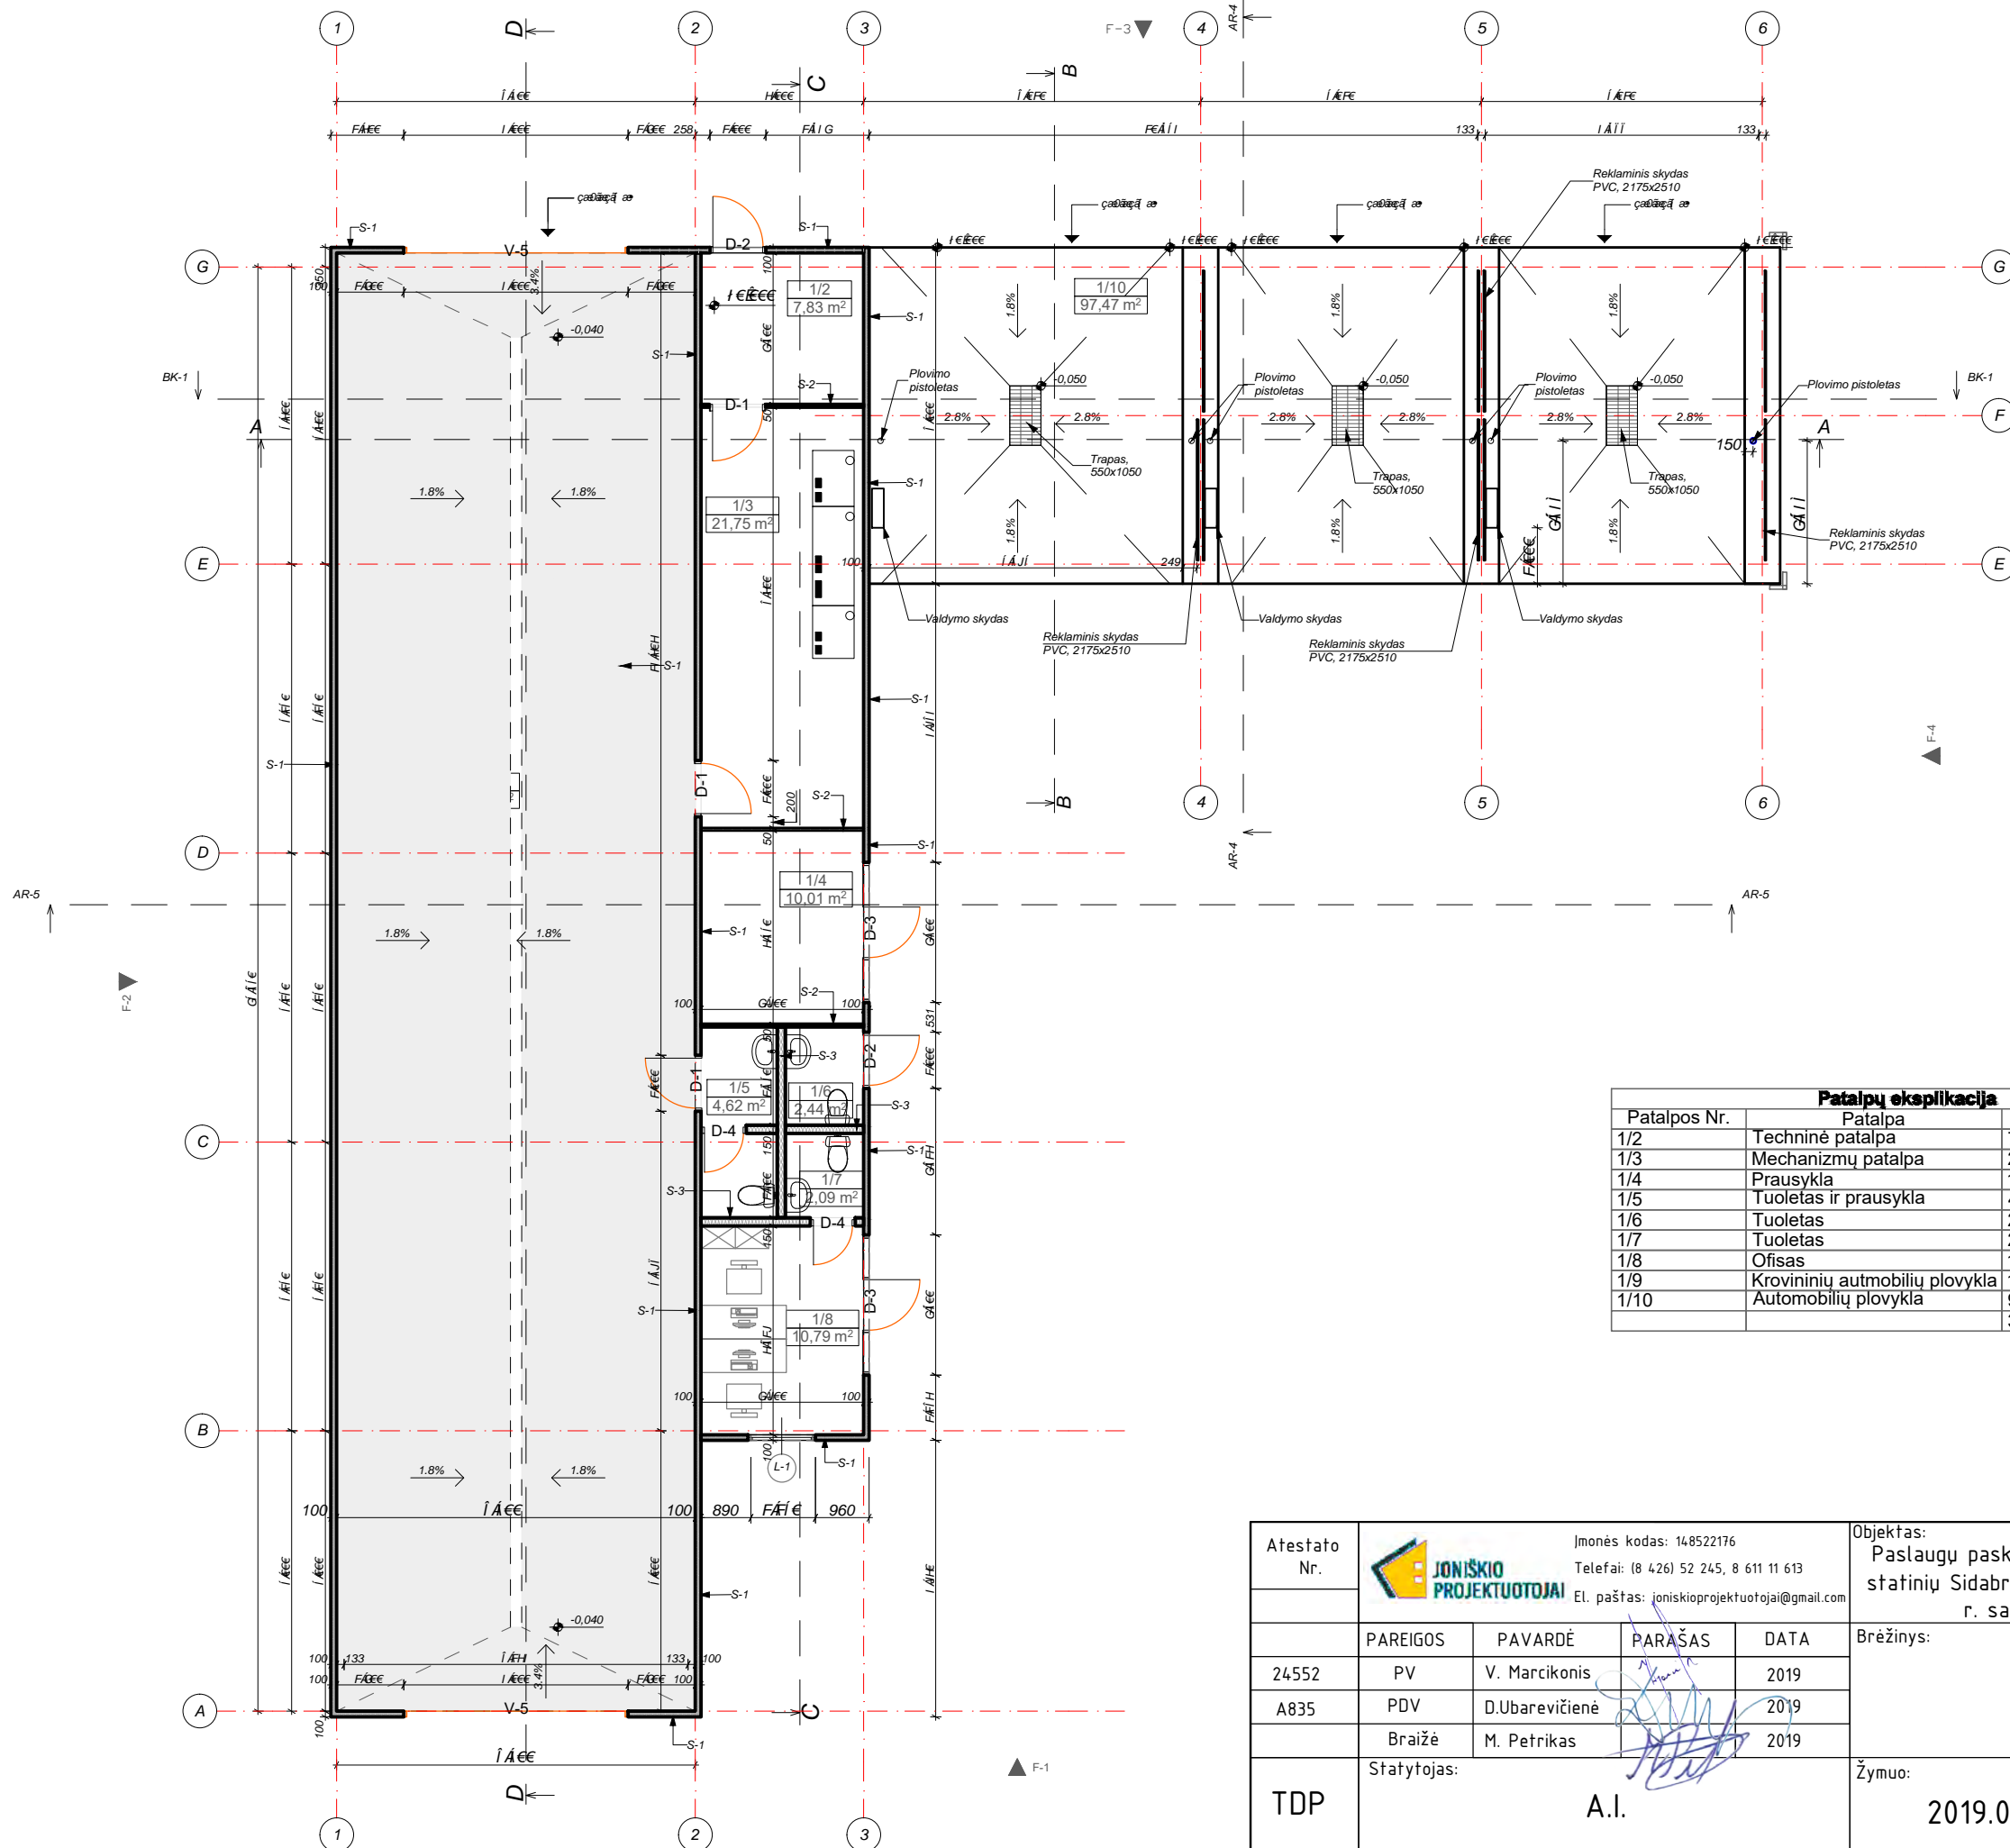


Patalpų eksplikacija		
Patalpos Nr.	Patalpa	Plotas m ²
1/2	Techninė patalpa	7,83
1/3	Mechanizmų patalpa	21,75
1/4	Prausykla	10,01
1/5	Tuoretas ir prausykla	4,62
1/6	Tuoretas	2,44
1/7	Tuoretas	2,09
1/8	Ofisas	10,79
1/9	Krovinių automobilių plovykla	166,35
1/10	Automobilių plovykla	97,47
		323,35 m ²


Atestato Nr.	 Įmonės kodas: 148522176 Telefonai: (8 426) 52 245, 8 611 11 613 El. paštas: joniskioprojektuotojai@gmail.com			Objektas: Paslaugų paskirties pastato ir kitos paskirties inžinerinių statinių Sidabros g. 2B, Satkūnų k., Satkūnų sen., Joniškių r. sav., statybos projektiniai pasiūlymai		
	24552	PV	V. Marcikonis	2019	Brėžinys: AUKŠTO PLANAS M1:100 Laida 0	
A835	PDV	D. Ubarevičienė	2019			
	Braižė	M. Petrikas	2019			
TDP	Statytojas: A.I.			Žymuo: 2019.03-1-TDP-SA.B-02	Lapas 1	Lapu 1

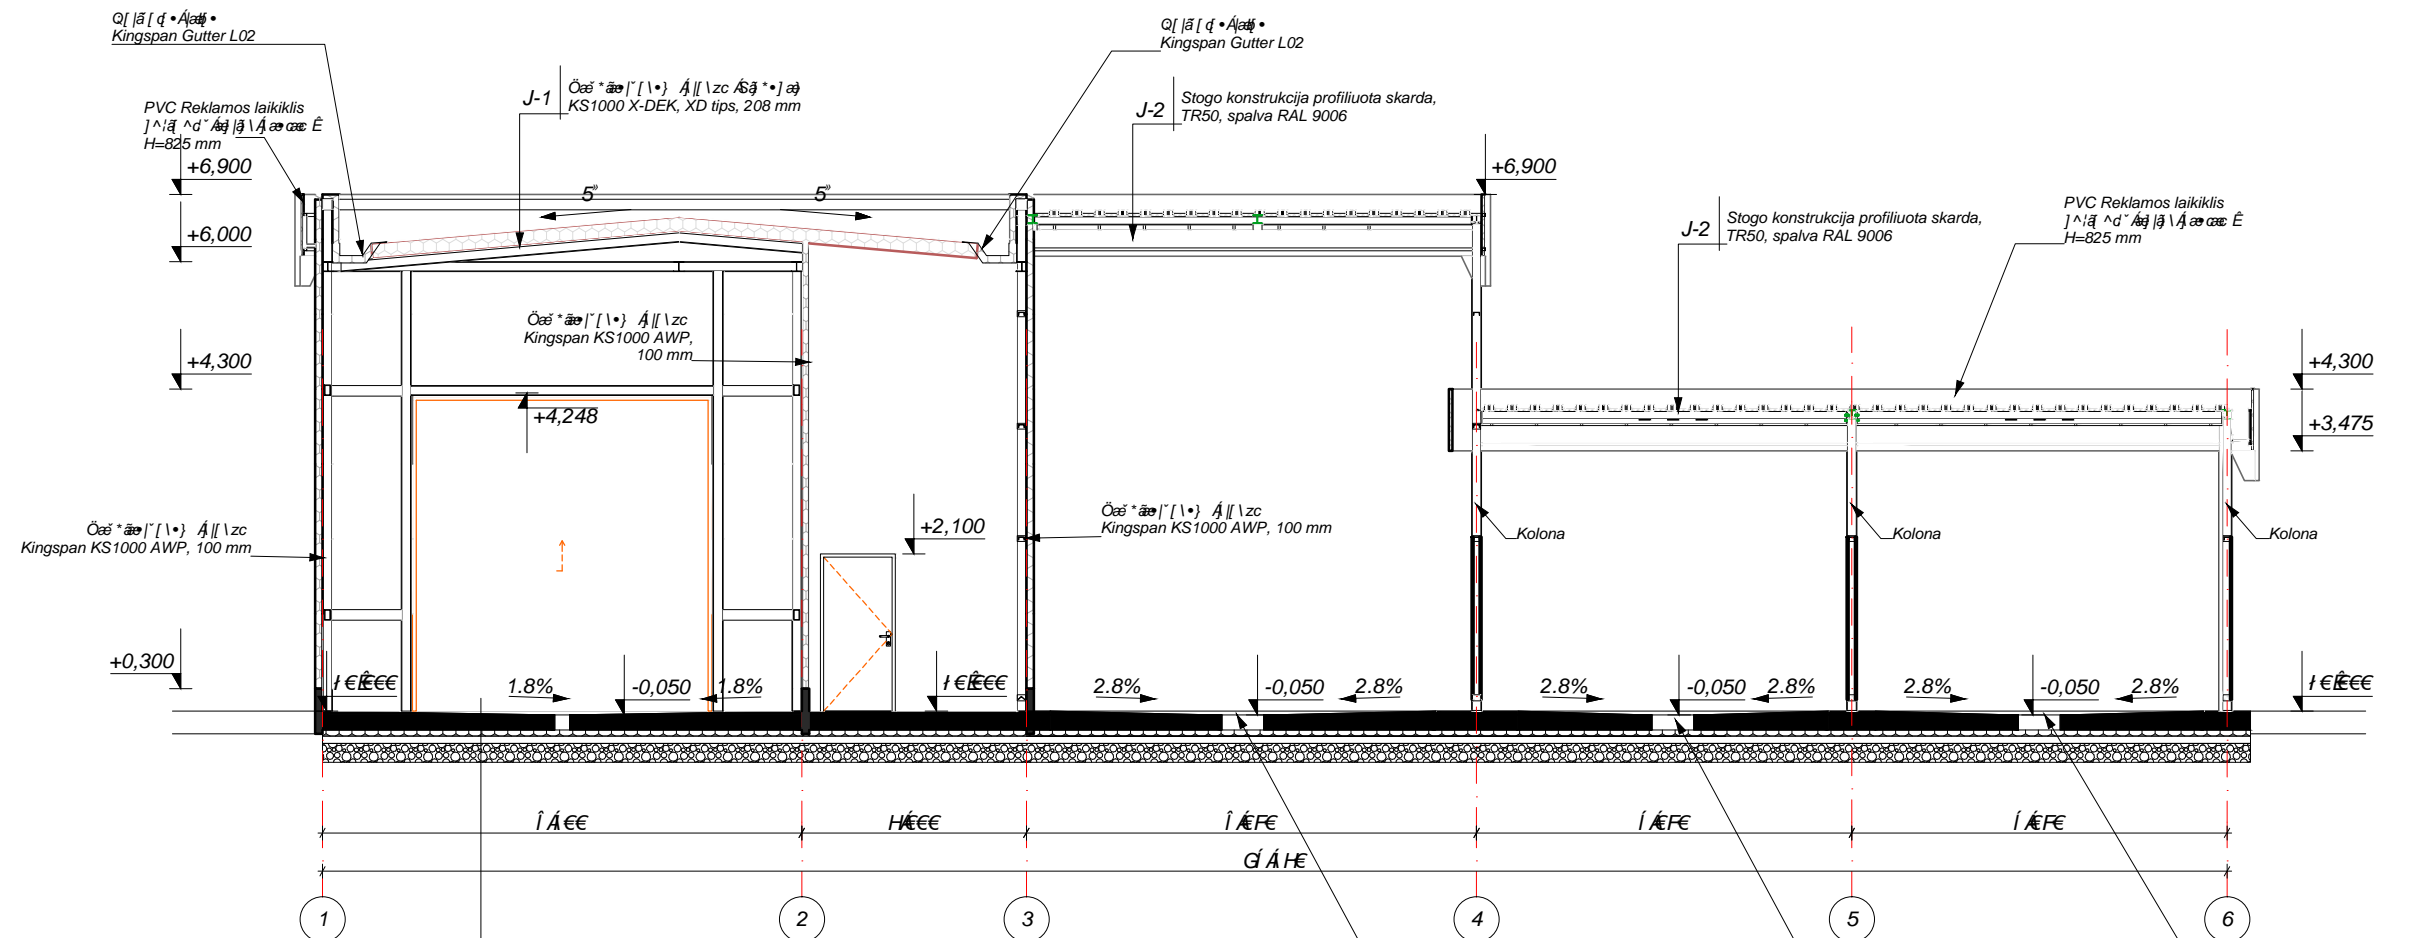


Sutvirtintas vandeniui nepralaidus betono sluoksnis, betonas C25 / 25, armavimas d12AIII 200x200
 PE folijos membrana dviem sluoksniais
 Polistireninis putplastis EPS100 0.38 (FS-20) storis 80 mm
 Betonas C8 / 10, storis 100 mm
 G-1


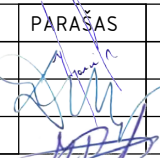


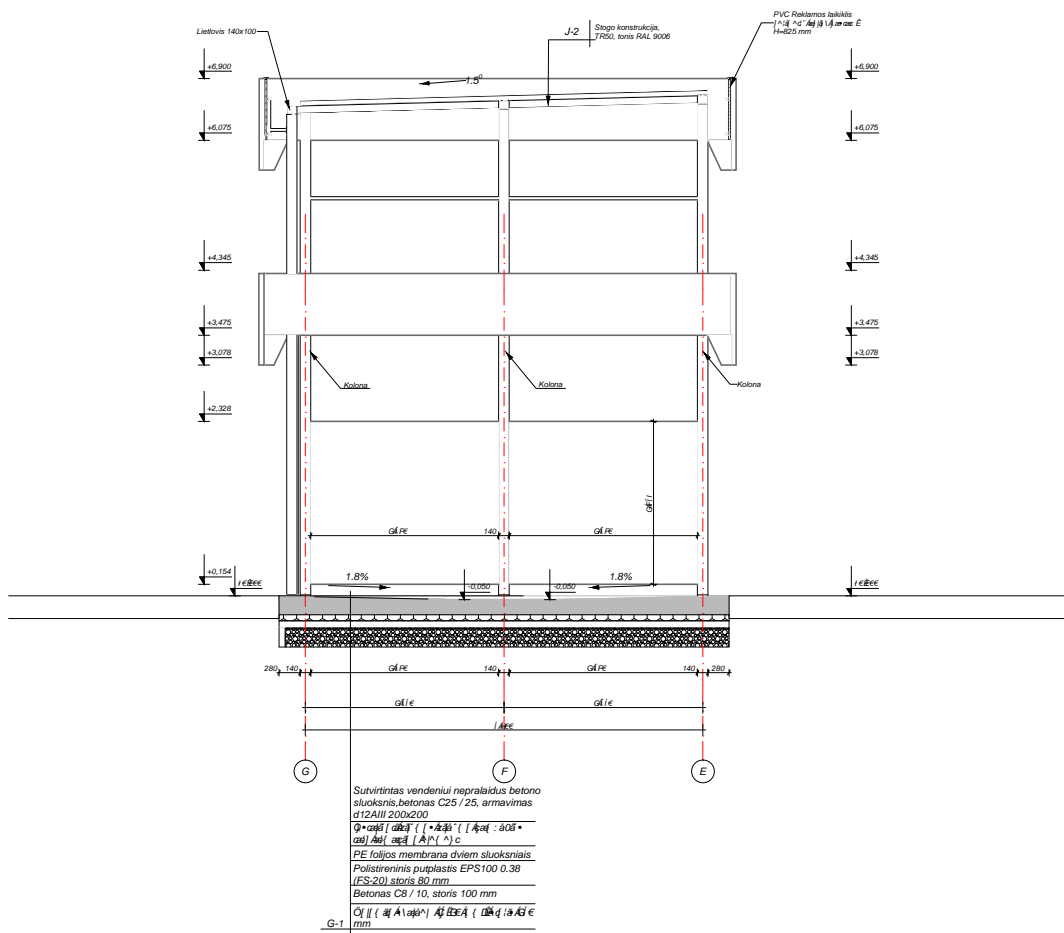Atestato Nr.	 Įmonės kodas: 148522176 Telefonai: (8 426) 52 245, 8 611 11 613 El. paštas: joniskioprojektuotojai@gmail.com			Objektas: Paslaugų paskirties pastato ir kitos paskirties inžinerinių statinių Sidabros g. 2B, Satkūnų k., Satkūnų sen., Joniškių r. sav., statybos projektiniai pasiūlymai		
	24552	PAVARDĖ	PARAŠAS	DATA	Brėžinys: PJŪVIS "A-A" M1:100	
A835	PV	V. Marcikonis		2019		Laida 0
TDP	Statytojas: A. I.			Žymuo: 2019.03-1-TDP-SA.B-03	Lapas 1	Lapų 1

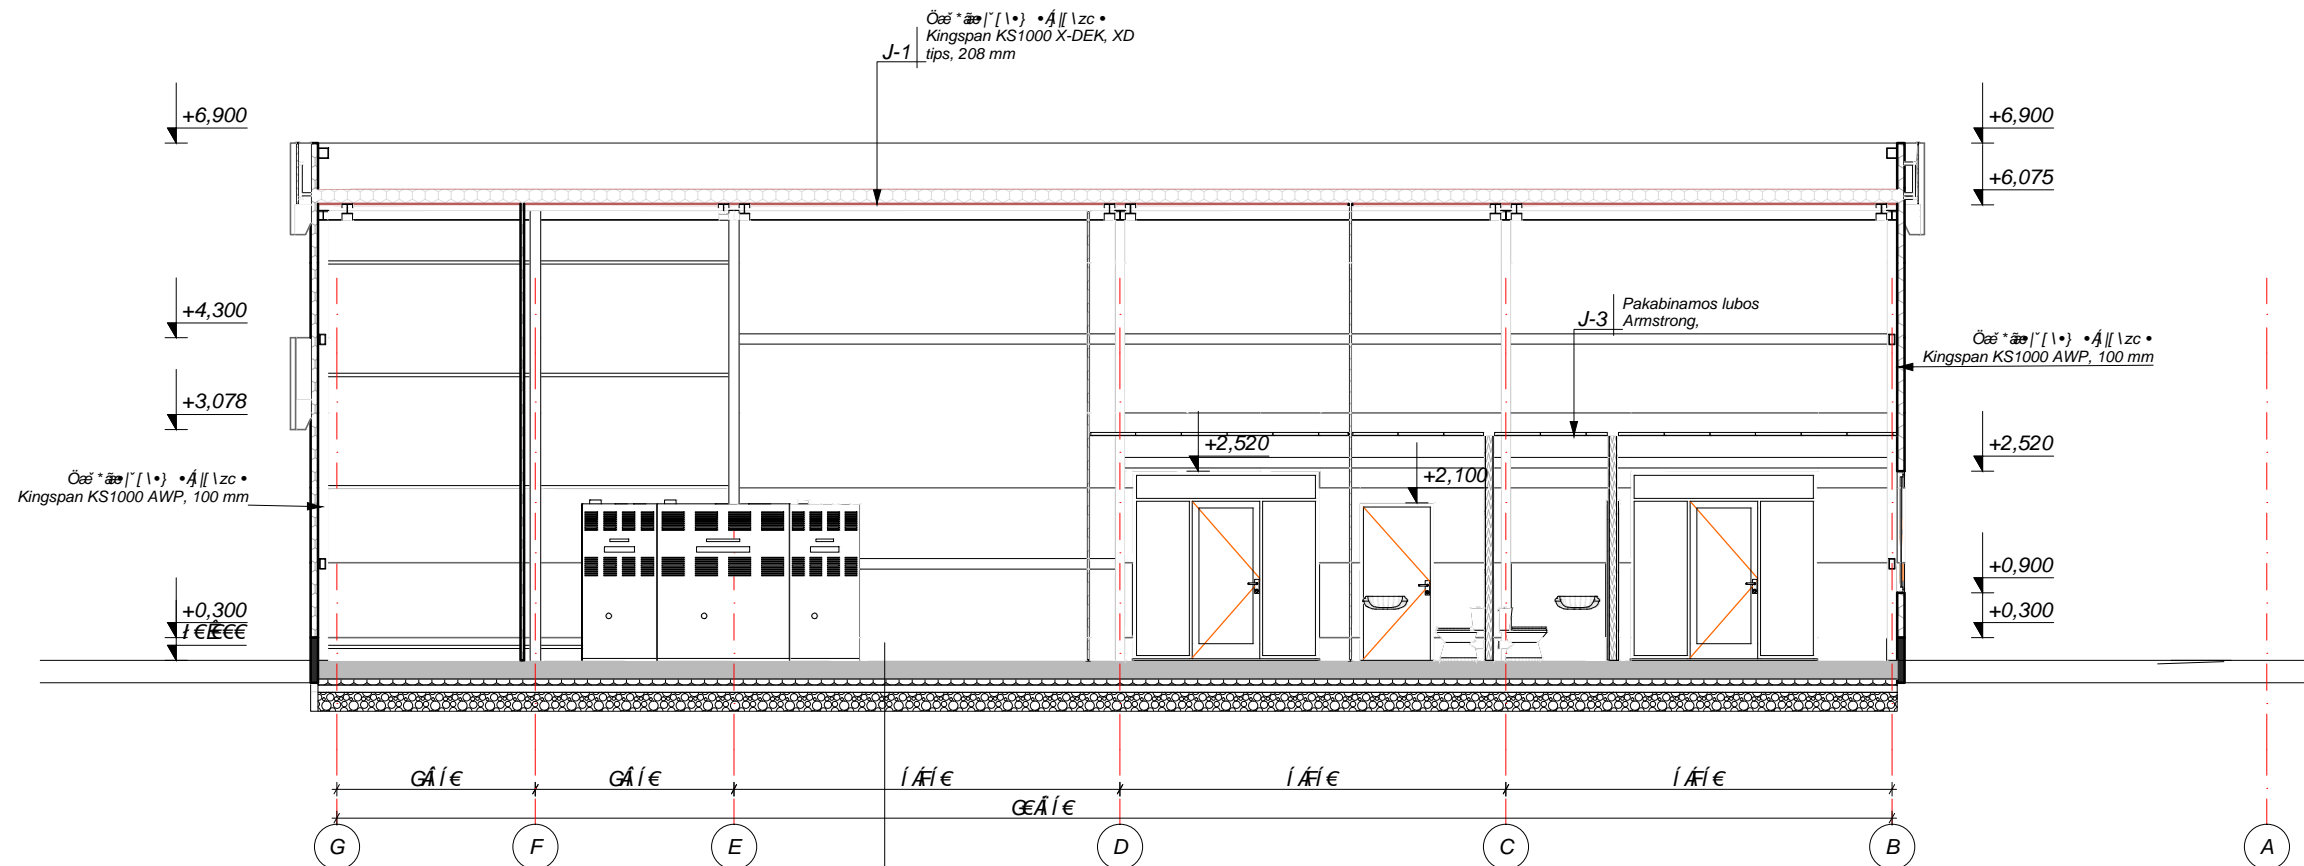


Atestato Nr.	 Įmonės kodas: 148522176 Telefonai: (8 426) 52 245, 8 611 11 613 El. paštas: joniskioprojektuotojai@gmail.com				Objektas: Paslaugų paskirties pastato ir kitos paskirties inžinerinių statinių Sidabros g. 2B, Satkūnų k., Satkūnų sen., Joniškio r. sav., statybos projektiniai pasiūlymai				
	24552	PV	V. Marcikonis	2019	Brėžinys: PJŪVIS "B-B" M1:100			Laida	
A835	PDV	D. Ubarevičienė	2019	0					
	Braižė	M. Petrikas	2019						
TDP	Statytojas: A. I.				Žymuo: 2019.03-1-TDP-SA.B-04			Lapas 1	Lapų 1


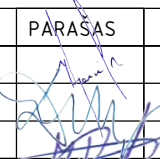





Sutvirtintas vandeniui nepralaidus betono sluoksnis, betonas C25 / 25, armavimas d12AIII 200x200
 PE folijos membrana dviem sluoksniais
 Polistireninis putplastis EPS100 0.38 (FS-20) storis 80 mm
 Betonas C8 / 10, storis 100 mm
 G-1 mm

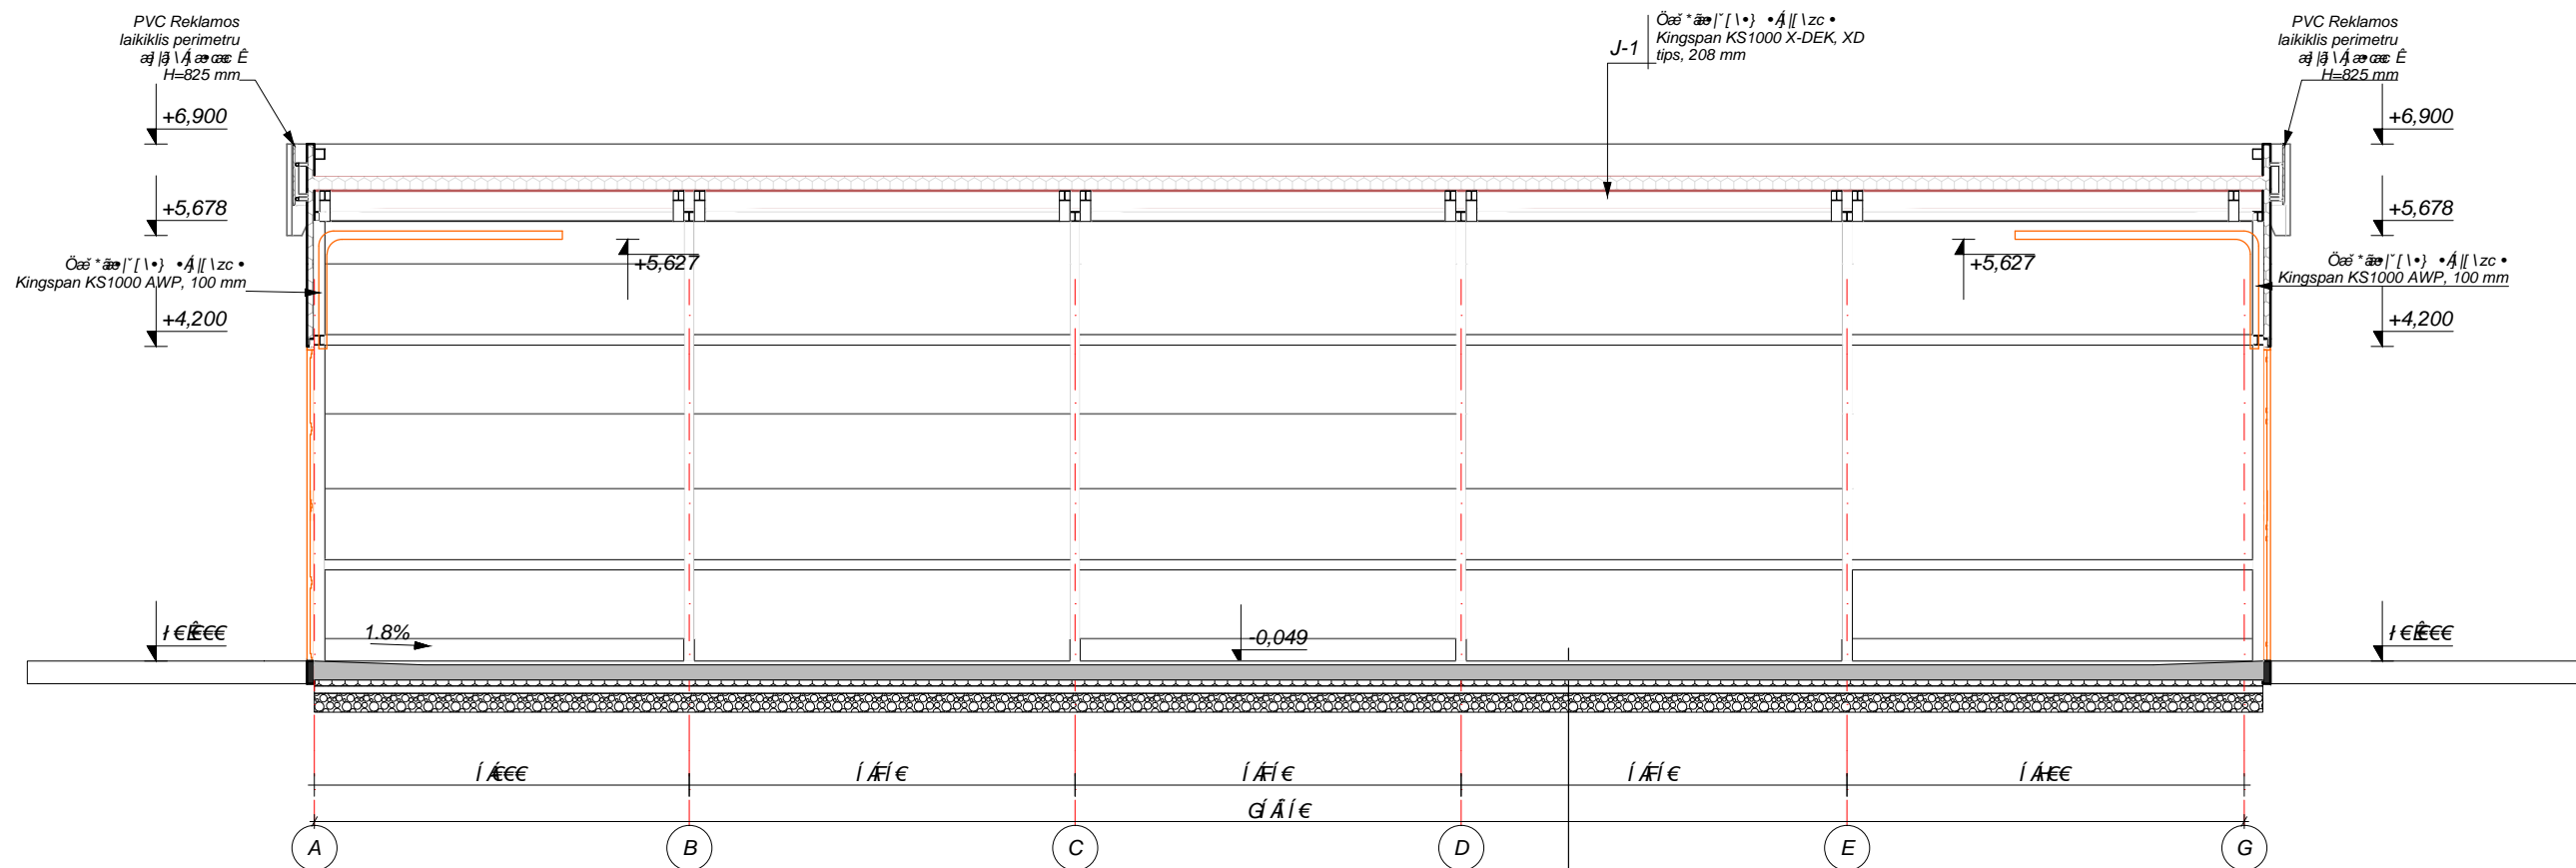
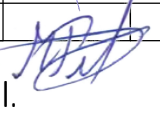
Atestato Nr.	 Įmonės kodas: 148522176 Telefonai: (8 426) 52 245, 8 611 11 613 El. paštas: joniskioprojektuotojai@gmail.com				Objektas: Paslaugų paskirties pastato ir kitos paskirties inžinerinių statinių Sidabros g. 2B, Satkūnų k., Satkūnų sen., Joniškių r. sav., statybos projektiniai pasiūlymai		
	PAREIGOS	PAVARDĖ	PARAŠAS	DATA	Brėžinys:		Laida
24552	PV	V. Marcikonis		2019	PJŪVIS "C-C" M1:100		0
A835	PDV	D. Ubarevičienė		2019			
	Braižė	M. Petrikas		2019	Žymuo:		Lapas
TDP	Statytojas: A. I.				2019.03-1-TDP-SA.B-05		Lapų 1






Sutvirtintas vandeniu nepralaidus betono sluoksnis, betonas C25 / 25, armavimas d12AIII 200x200
 PE folijos membrana dviem sluoksniais
 Polistireninis putplastis EPS100 0.38 (FS-20) storis 80 mm
 Betonas C8 / 10, storis 100 mm
 G-1 mm



Atestato Nr.	 Įmonės kodas: 148522176 Telefonai: (8 426) 52 245, 8 611 11 613 El. paštas: joniskioprojektuotojai@gmail.com				Objektas: Paslaugų paskirties pastato ir kitos paskirties inžinerinių statinių Sidabros g. 2B, Satkūnų k., Satkūnų sen., Joniškio r. sav., statybos projektiniai pasiūlymai		
	PAREIGOS	PAVARDĖ	PARASAS	DATA	Brėžinys:		Laida
24552	PV	V. Marcikonis		2019	PJŪVIS "D-D" M1:100		0
A835	PDV	D. Ubarevičienė		2019			
	Braižė	M. Petrikas		2019	Žymuo:		Lapas
TDP	Statytojas: A. I.				2019.03-1-TDP-SA.B-06		Lapų 1

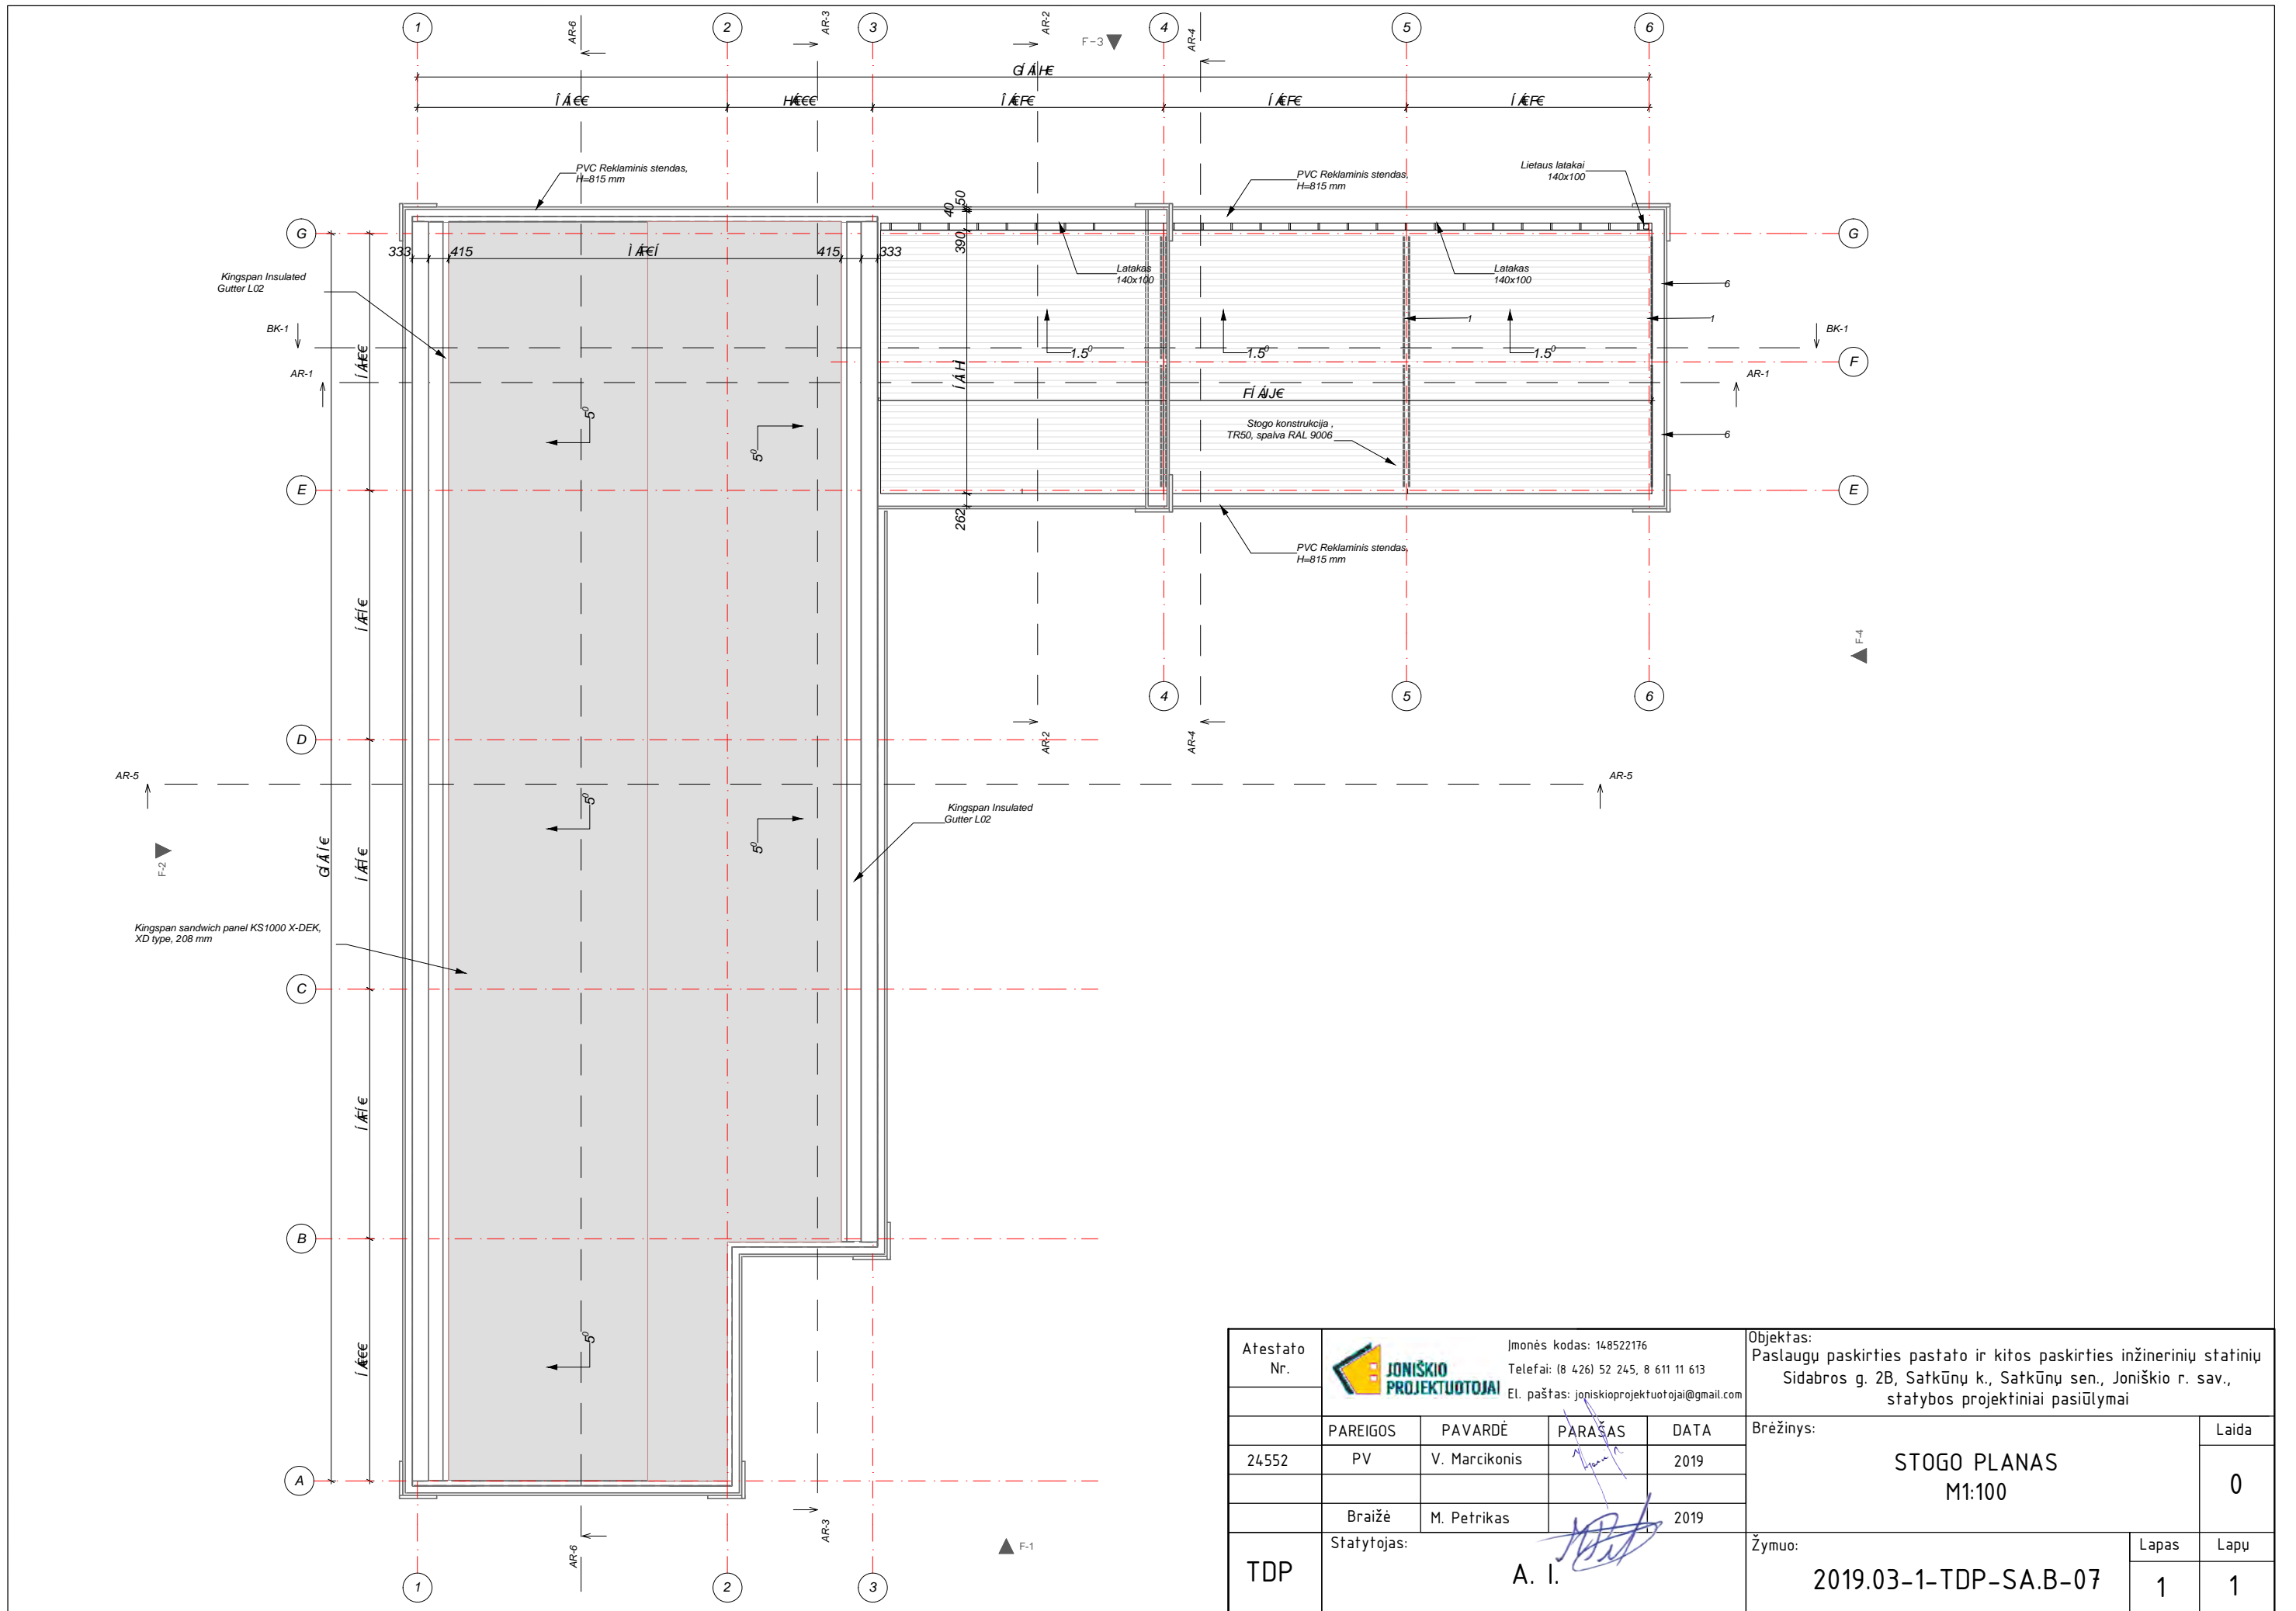


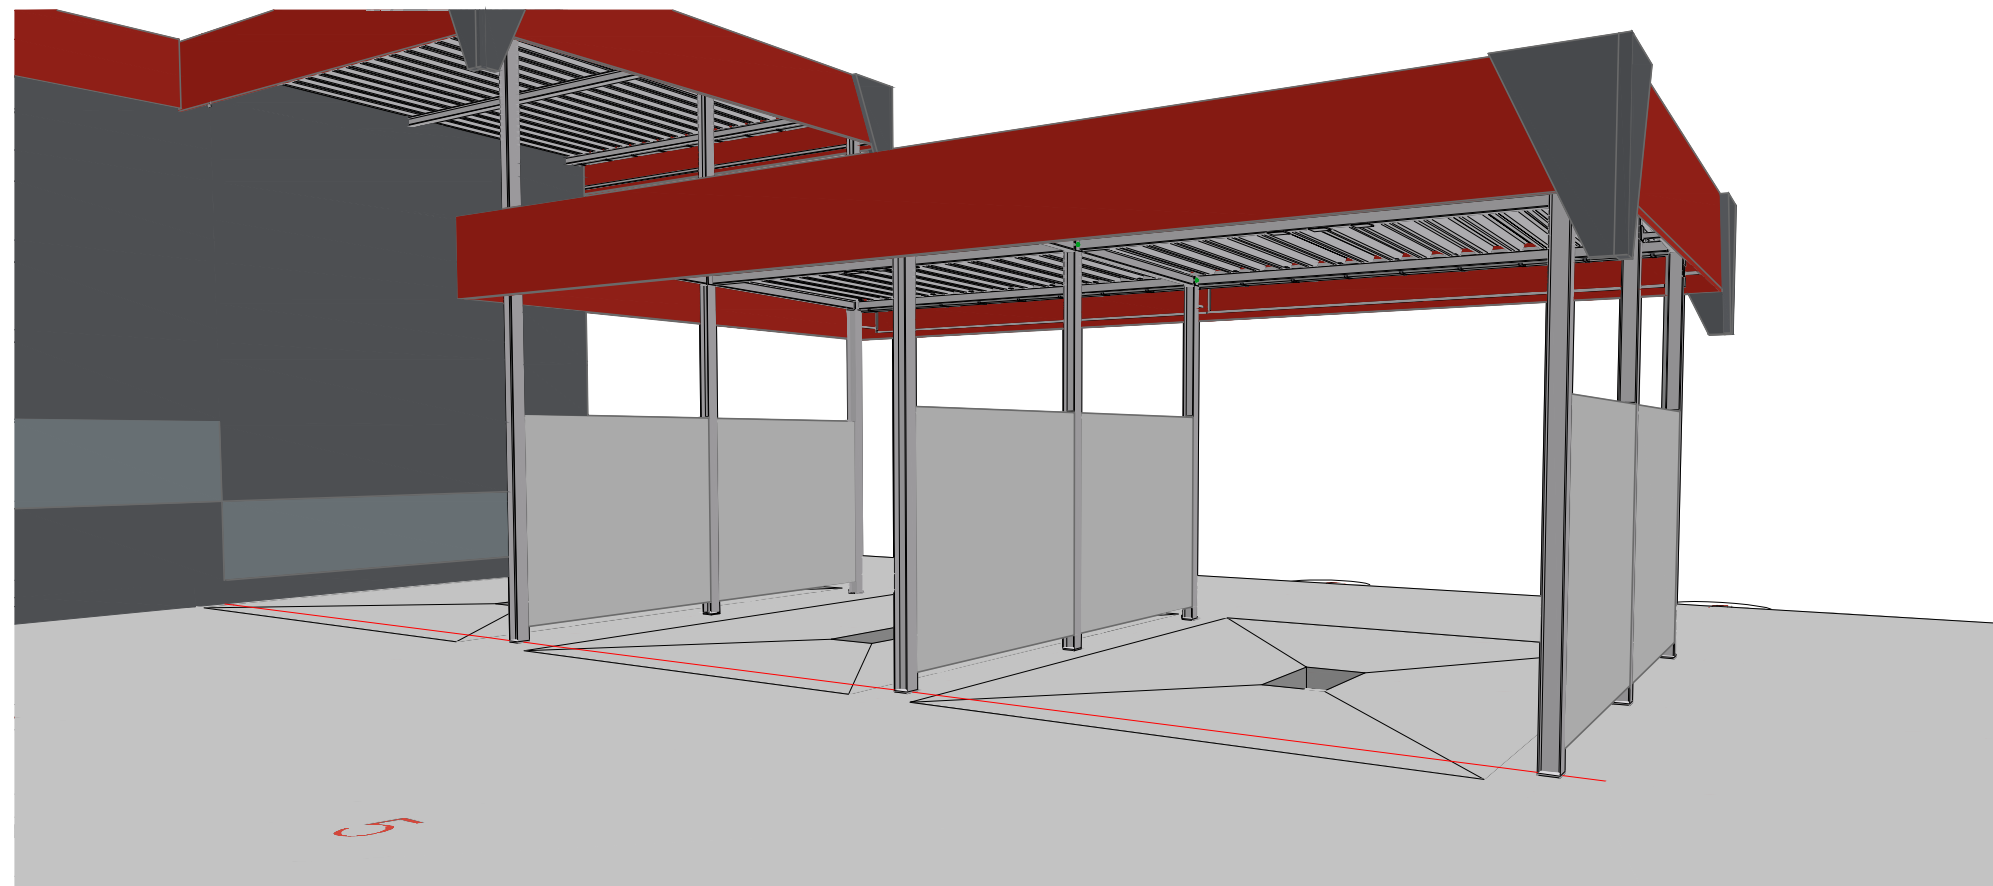
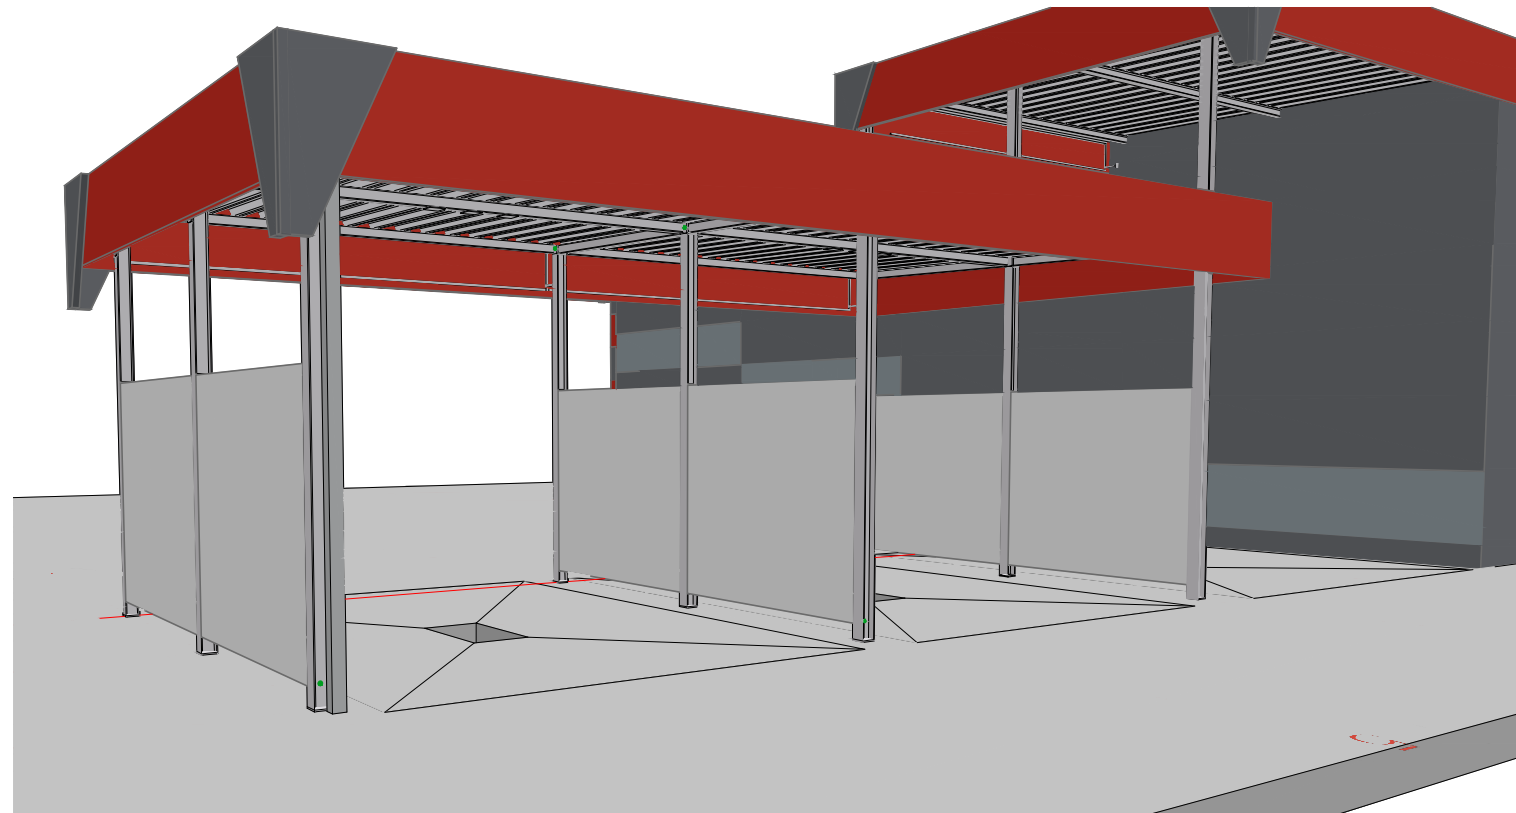
Atestato Nr.	 Įmonės kodas: 148522176 Telefonai: (8 426) 52 245, 8 611 11 613 El. paštas: joniskioprojektuotojai@gmail.com				Objektas: Paslaugų paskirties pastato ir kitos paskirties inžinerinių statinių Sidabros g. 2B, Satkūnų k., Satkūnų sen., Joniškių r. sav., statybos projektiniai pasiūlymai			
	24552	PAREIGOS PV	PAVARDĖ V. Marcikonis	PARAŠAS 	DATA 2019	Brėžinys: STOGO PLANAS M1:100		Laida 0
TDP	Braižė M. Petrikas Statytojas: A. I. 				Žymuo: 2019.03-1-TDP-SA.B-07		Lapas 1	Lapų 1

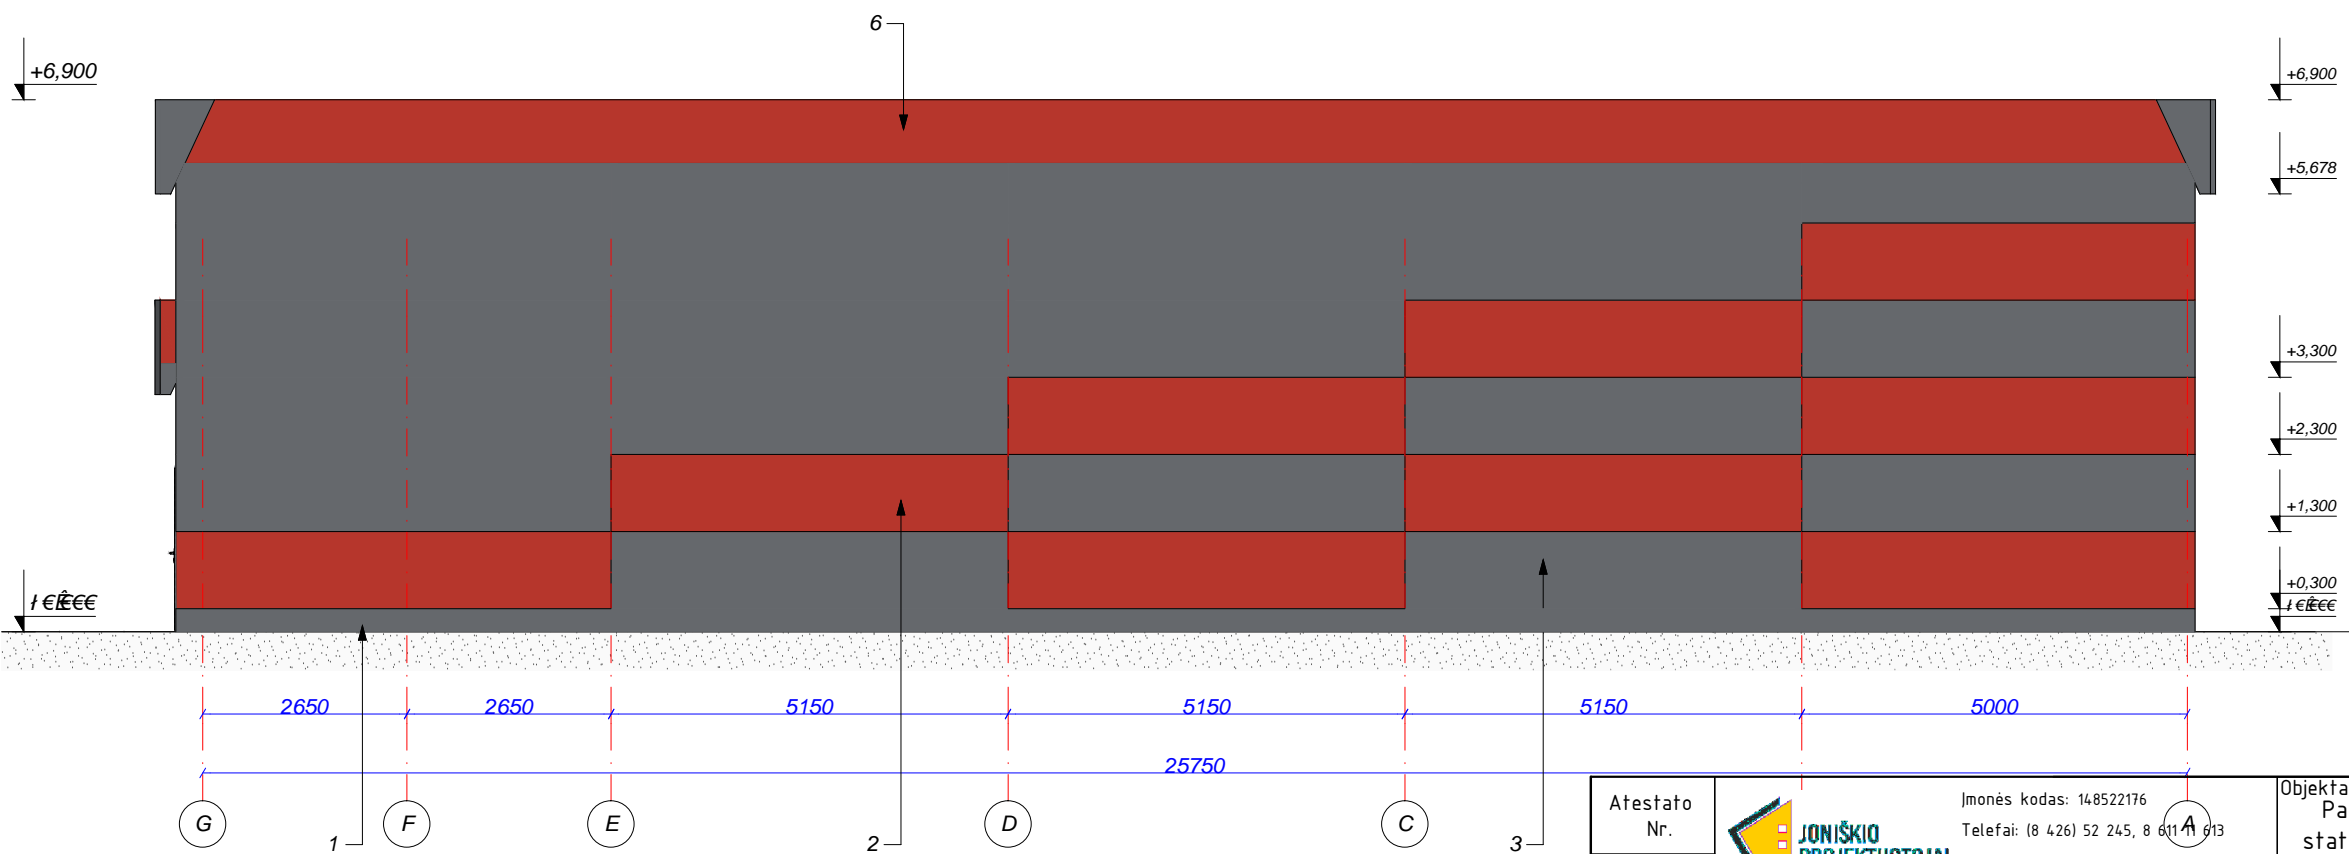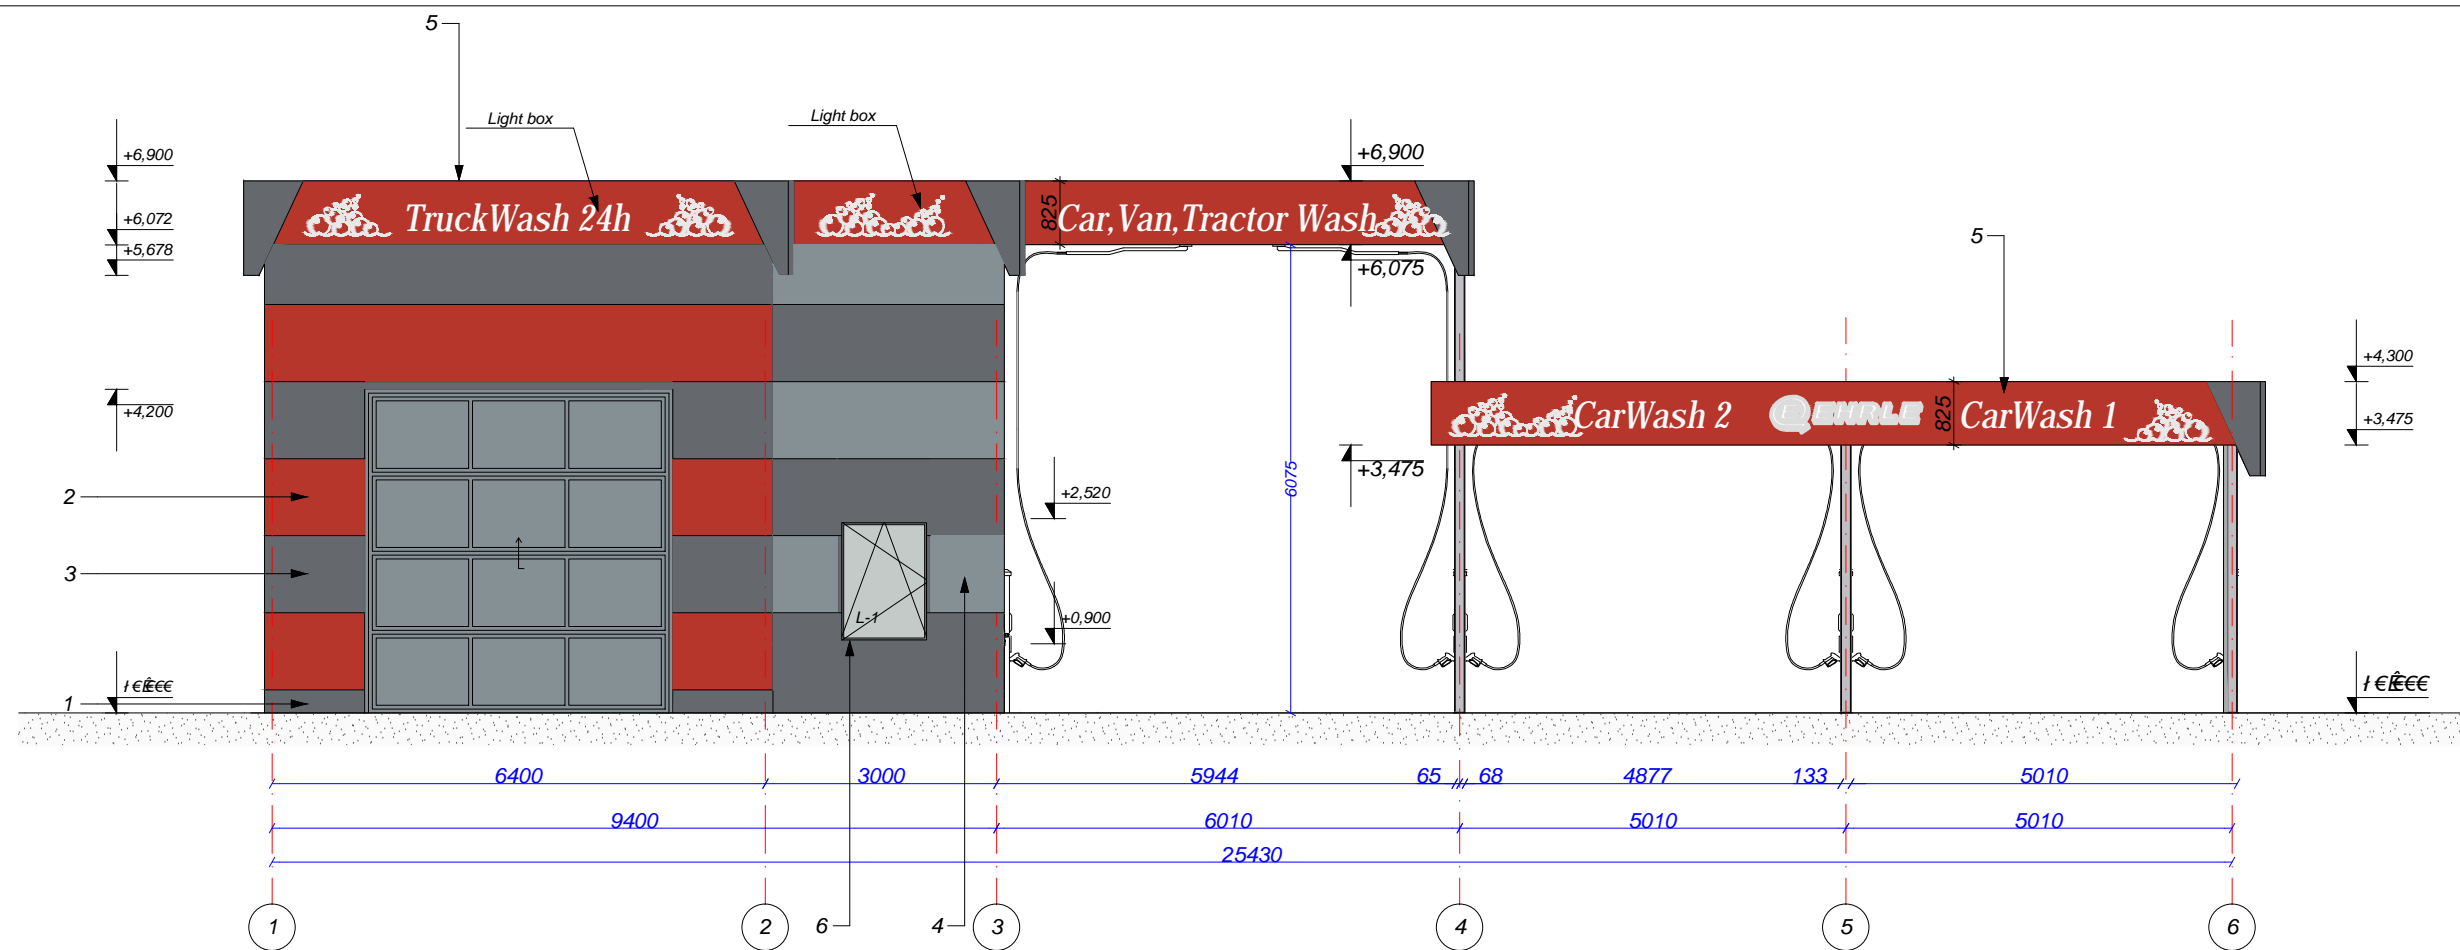
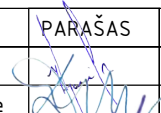
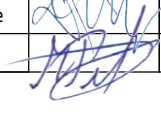
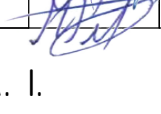


Atestato Nr.	 Įmonės kodas: 148522176 Telefonai: (8 426) 52 245, 8 611 613 El. paštas: joniskioprojektuotojai@gmail.com				Objektas: Paslaugų paskirties pastato ir kitos paskirties inžinerinių statinių Sidabros g. 2B, Satkūnų k., Satkūnų sen., Joniškių r. sav., statybos projektiniai pasiūlymai		
	PAREIGOS	PAVARDĖ	PARAŠAS	DATA	Brežinys: FASADAI "1-6" IR "G-A" M1:100		Laida 0
24552	PV	V. Marcikonis		2019	Žymuo: 2019.03-1-TDP-SA.B-08		Lapas 1
A835	PDV	D. Ubarevičienė		2019			
TDP	Statytojas: A. I.						Lapų 1

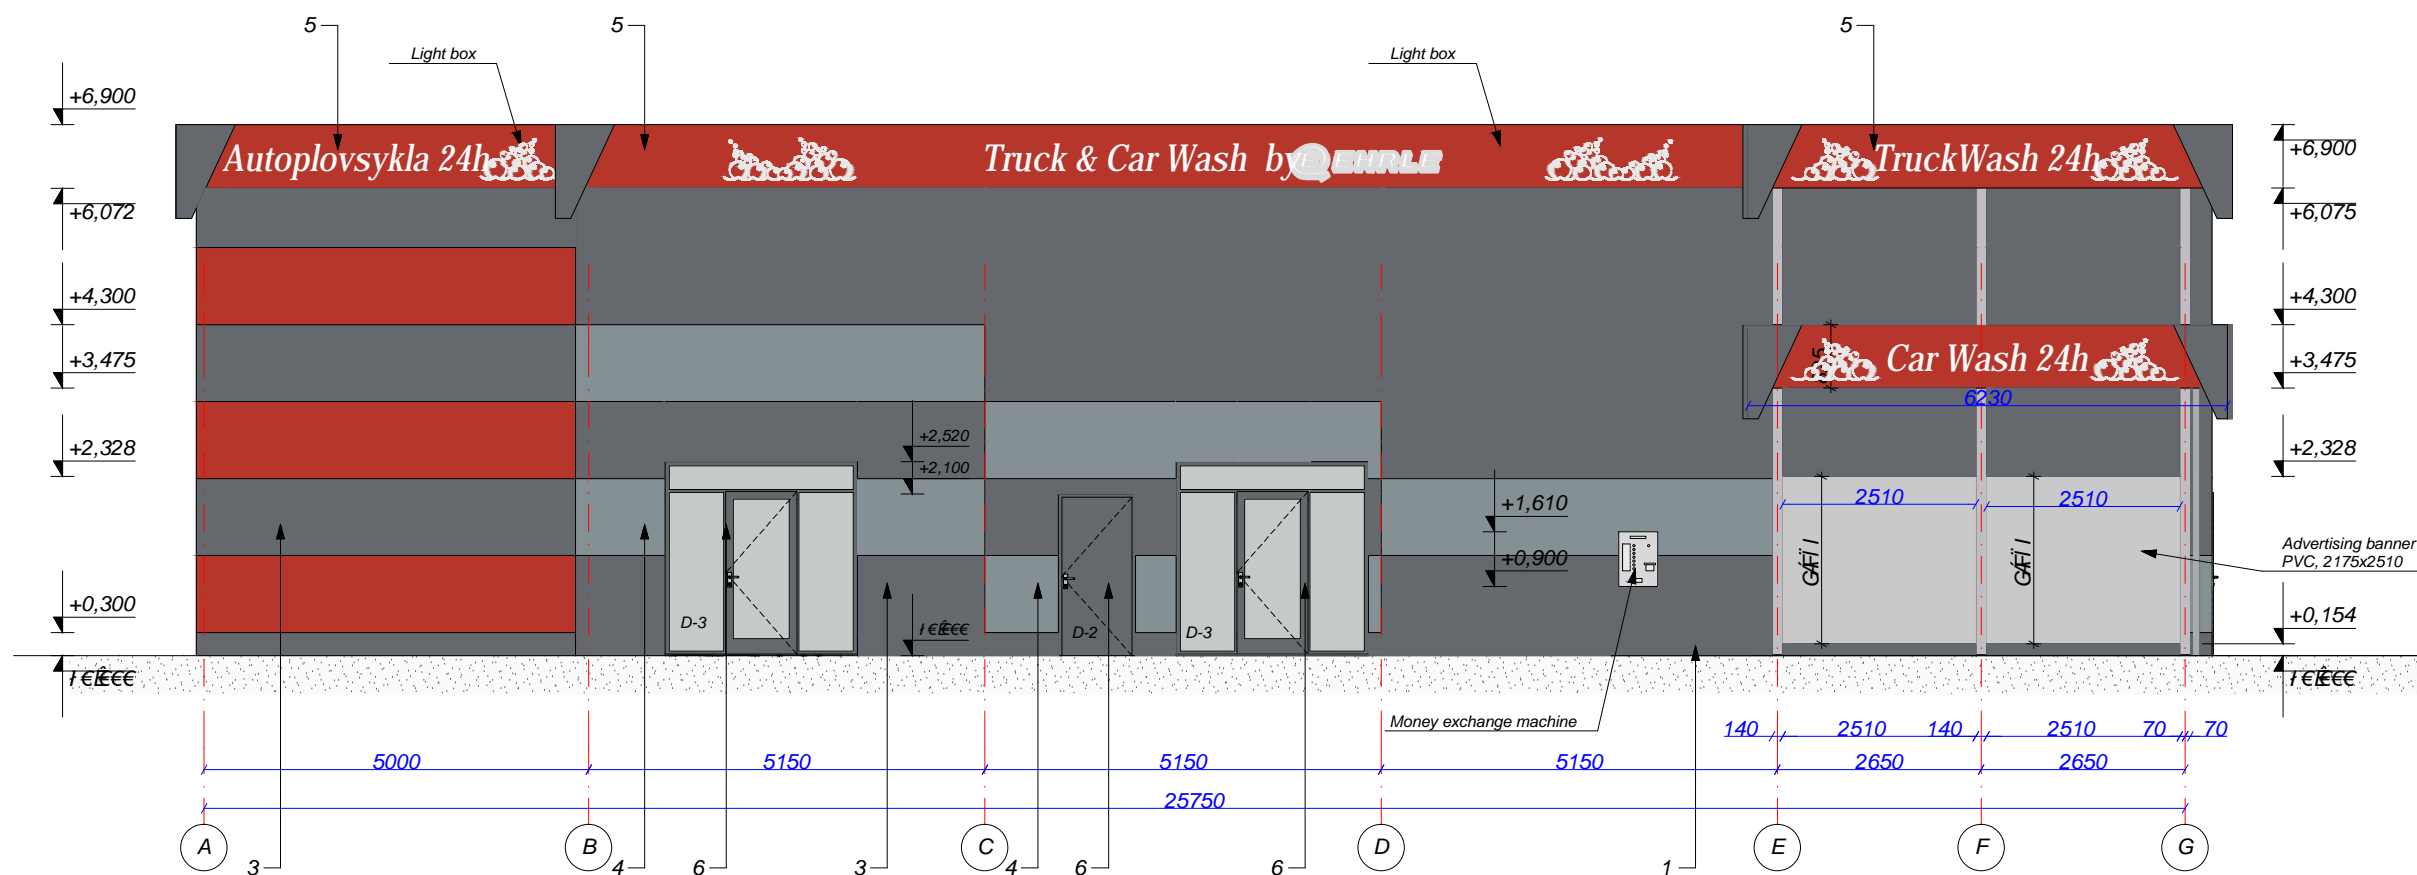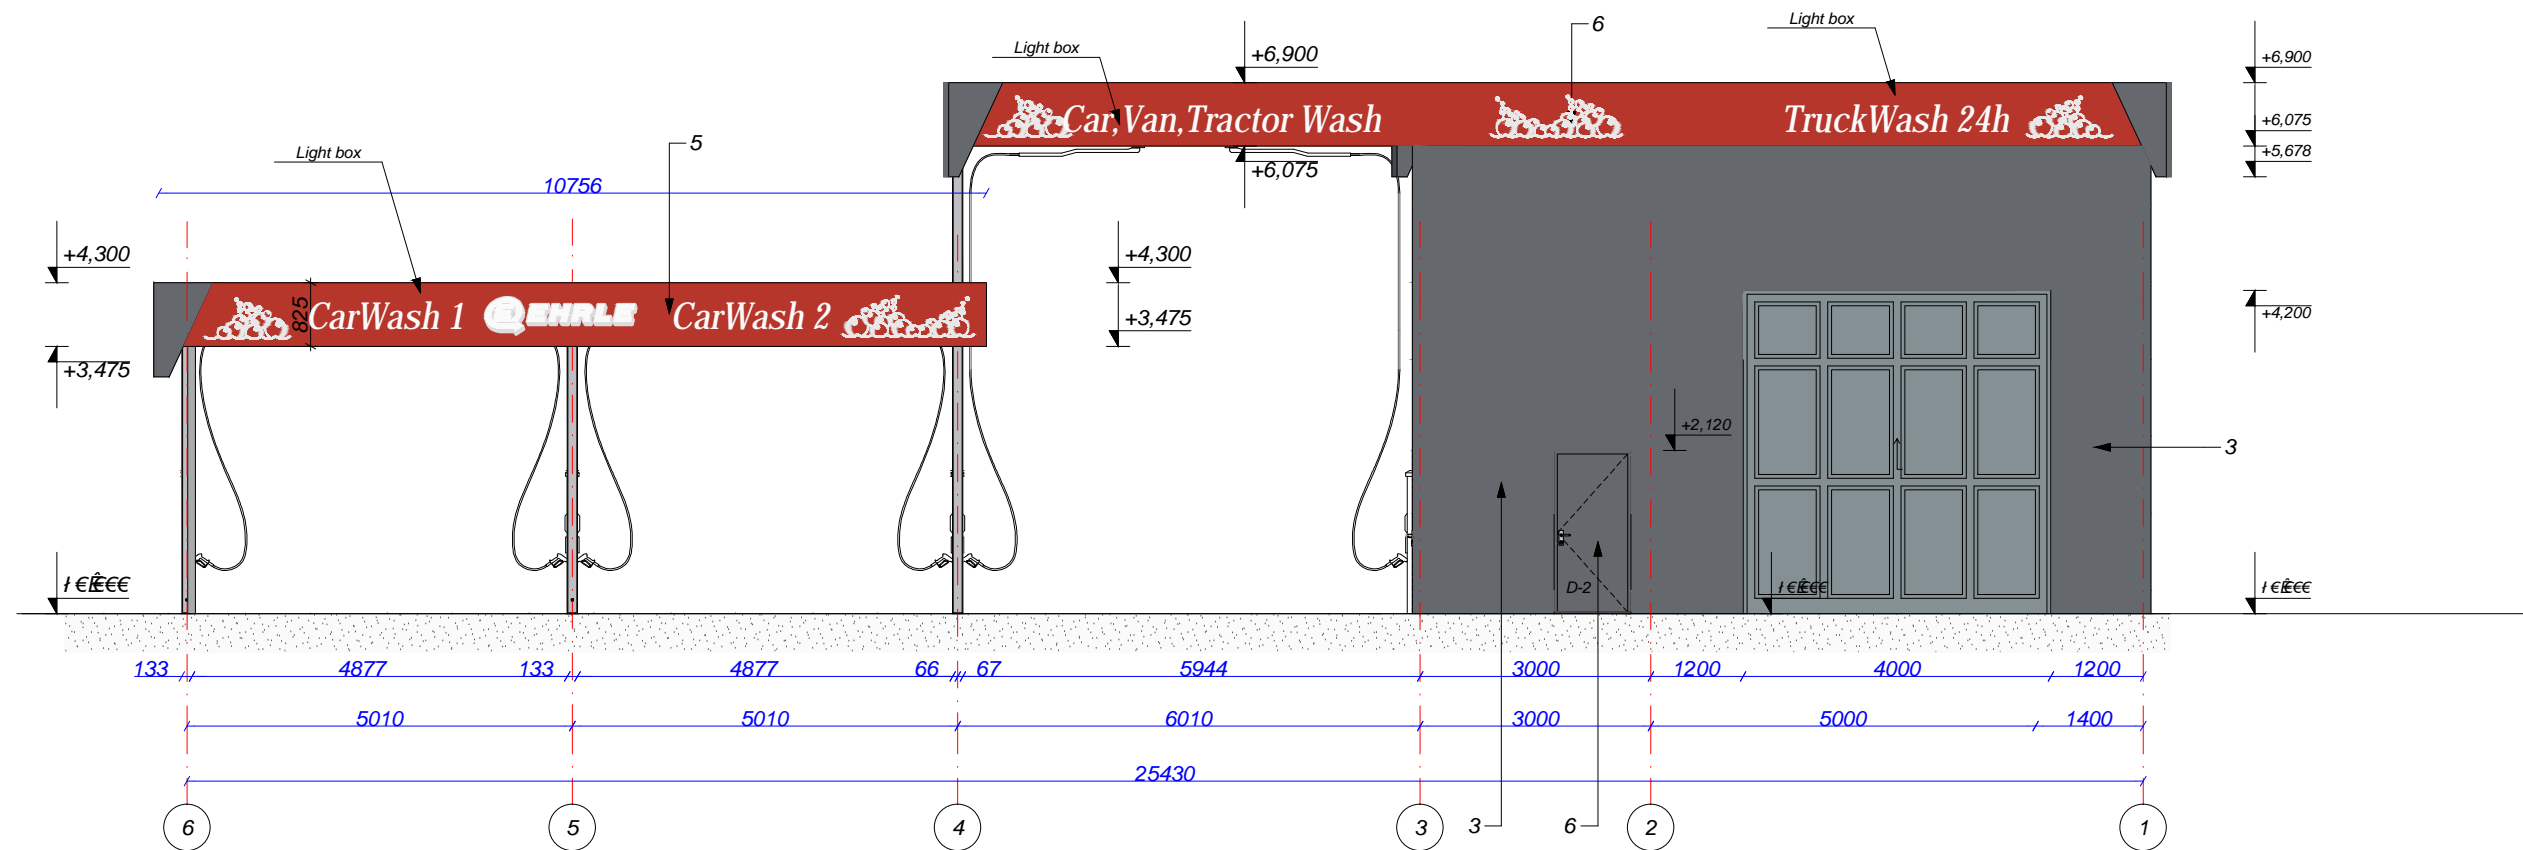

Atestato Nr.	 Įmonės kodas: 148522176 Telefonai: (8 426) 52 245, 8 611 11 613 El. paštas: joniskioprojektotojai@gmail.com				Objektas: Paslaugų paskirties pastato ir kitos paskirties inžinerinių statinių Sidabros g. 2B, Satkūnų k., Satkūnų sen., Joniškio r. sav., statybos projektiniai pasiūlymai		
	24552	PV	V. Marcikonis	2019	Brėžinys: FASADAI "6-1" IR "A-G" M1:100		Laida 0
A835	PDV	D. Ubarevičienė	2019	Žymuo: 2019.03-1-TDP-SA.B-09		Lapas 1	Lapų 1
	Braižė	M. Petrikas	2019				
TDP	Statytojas: A. I.						



Atestato Nr.	 Įmonės kodas: 148522176 Telefonai: (8 426) 52 245, 8 611 11 613 El. paštas: joniskioprojektuotojai@gmail.com				Objektas: Paslaugų paskirties pastato ir kitos paskirties inžinerinių statinių Sidabros g. 2B, Satkūnų k., Satkūnų sen., Joniškio r. sav., statybos projektiniai pasiūlymai		
	PAREIGOS	PAVARDĖ	PARAŠAS	DATA	Brėžinys:		Laida
24552	PV	V. Marcikonis		2019	FASADŲ VIZUALIZACIJA		0
A835	PDV	D. Ubarevičienė		2019			
	Braižė	M. Petrikas		2019	Žymuo:		Lapas
TDP	Statytojas: A. I.				2019.03-1-TDP-SA.B-10		Lapu 1
							1