

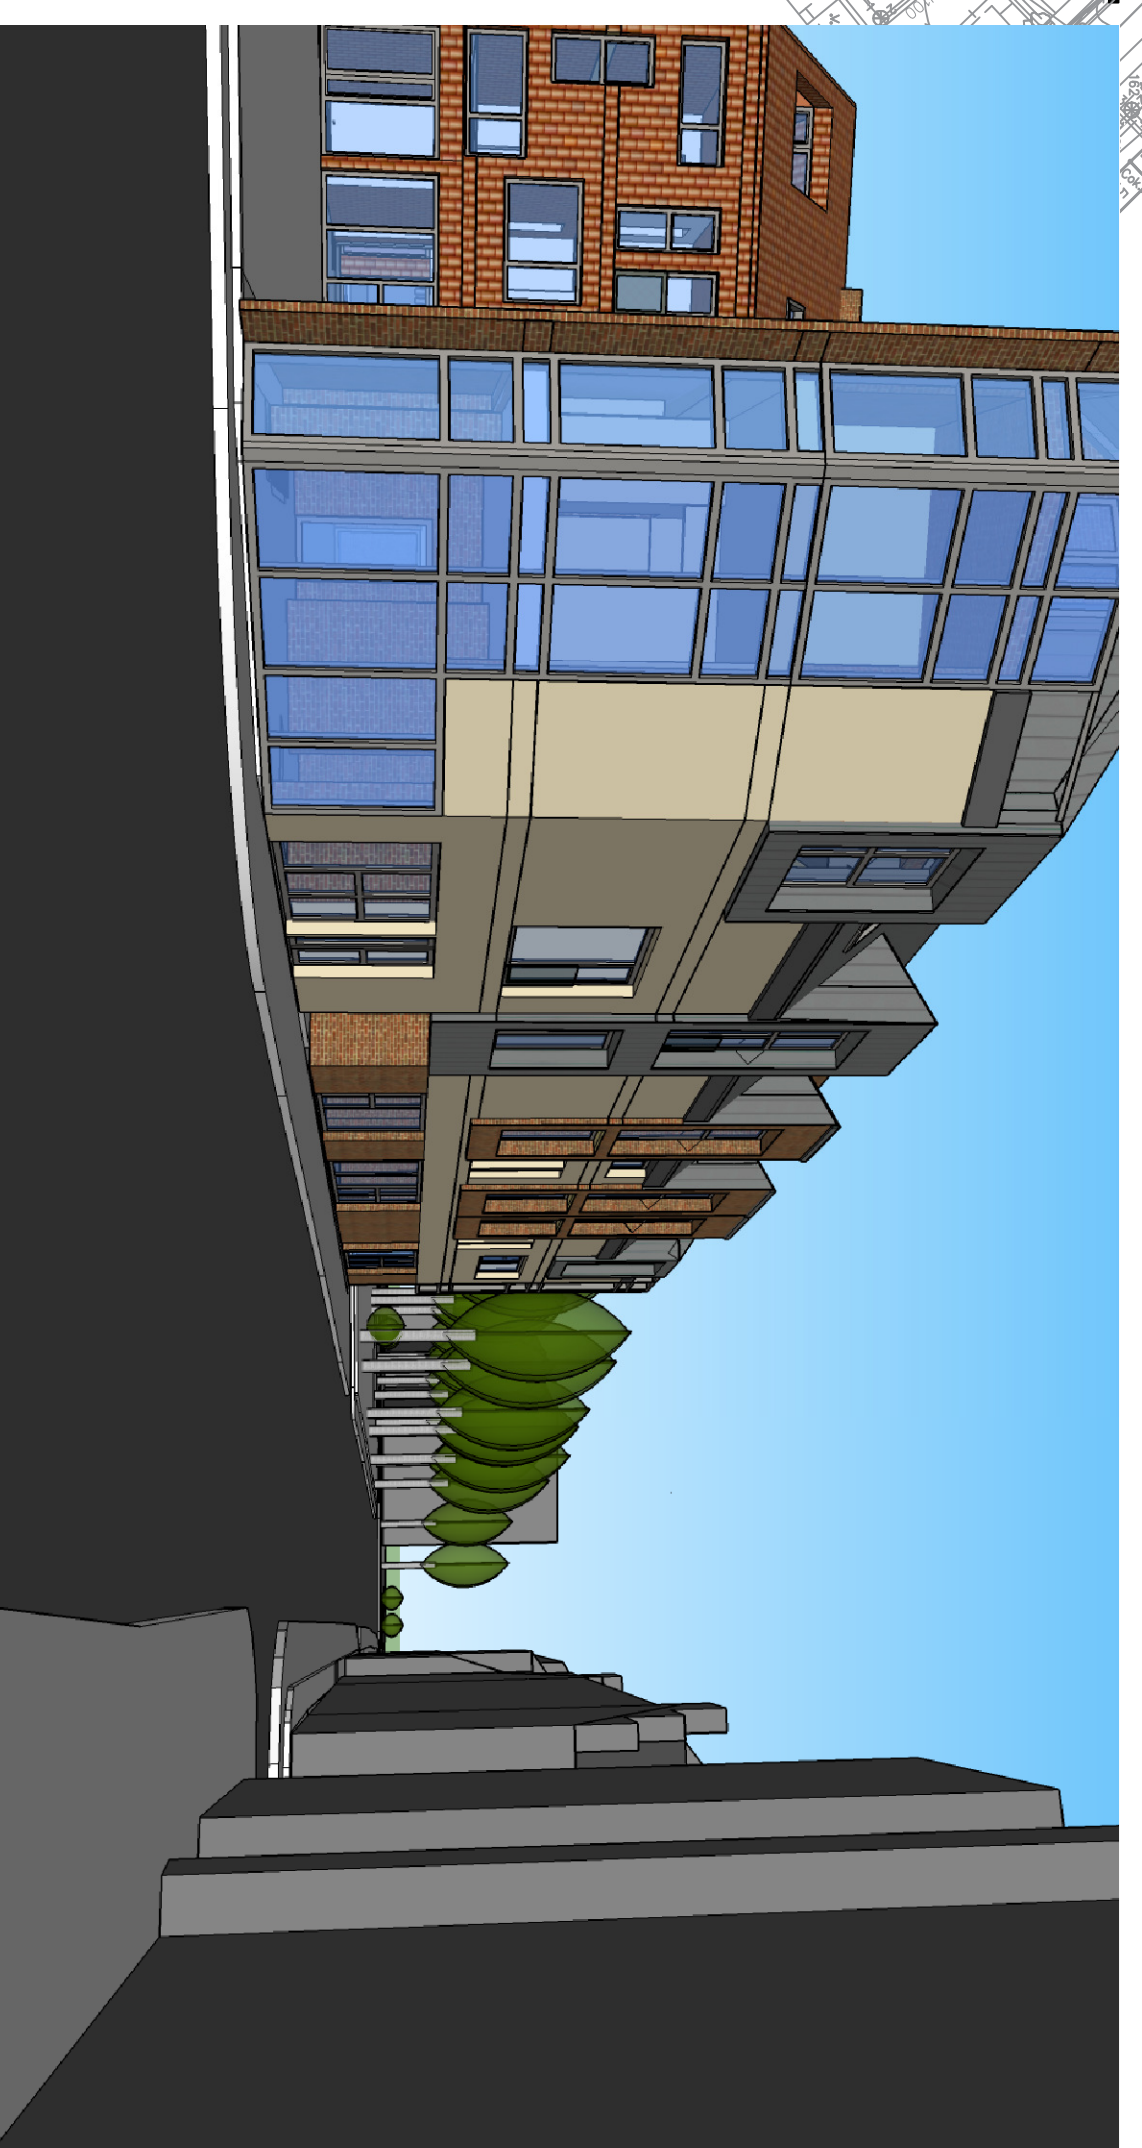
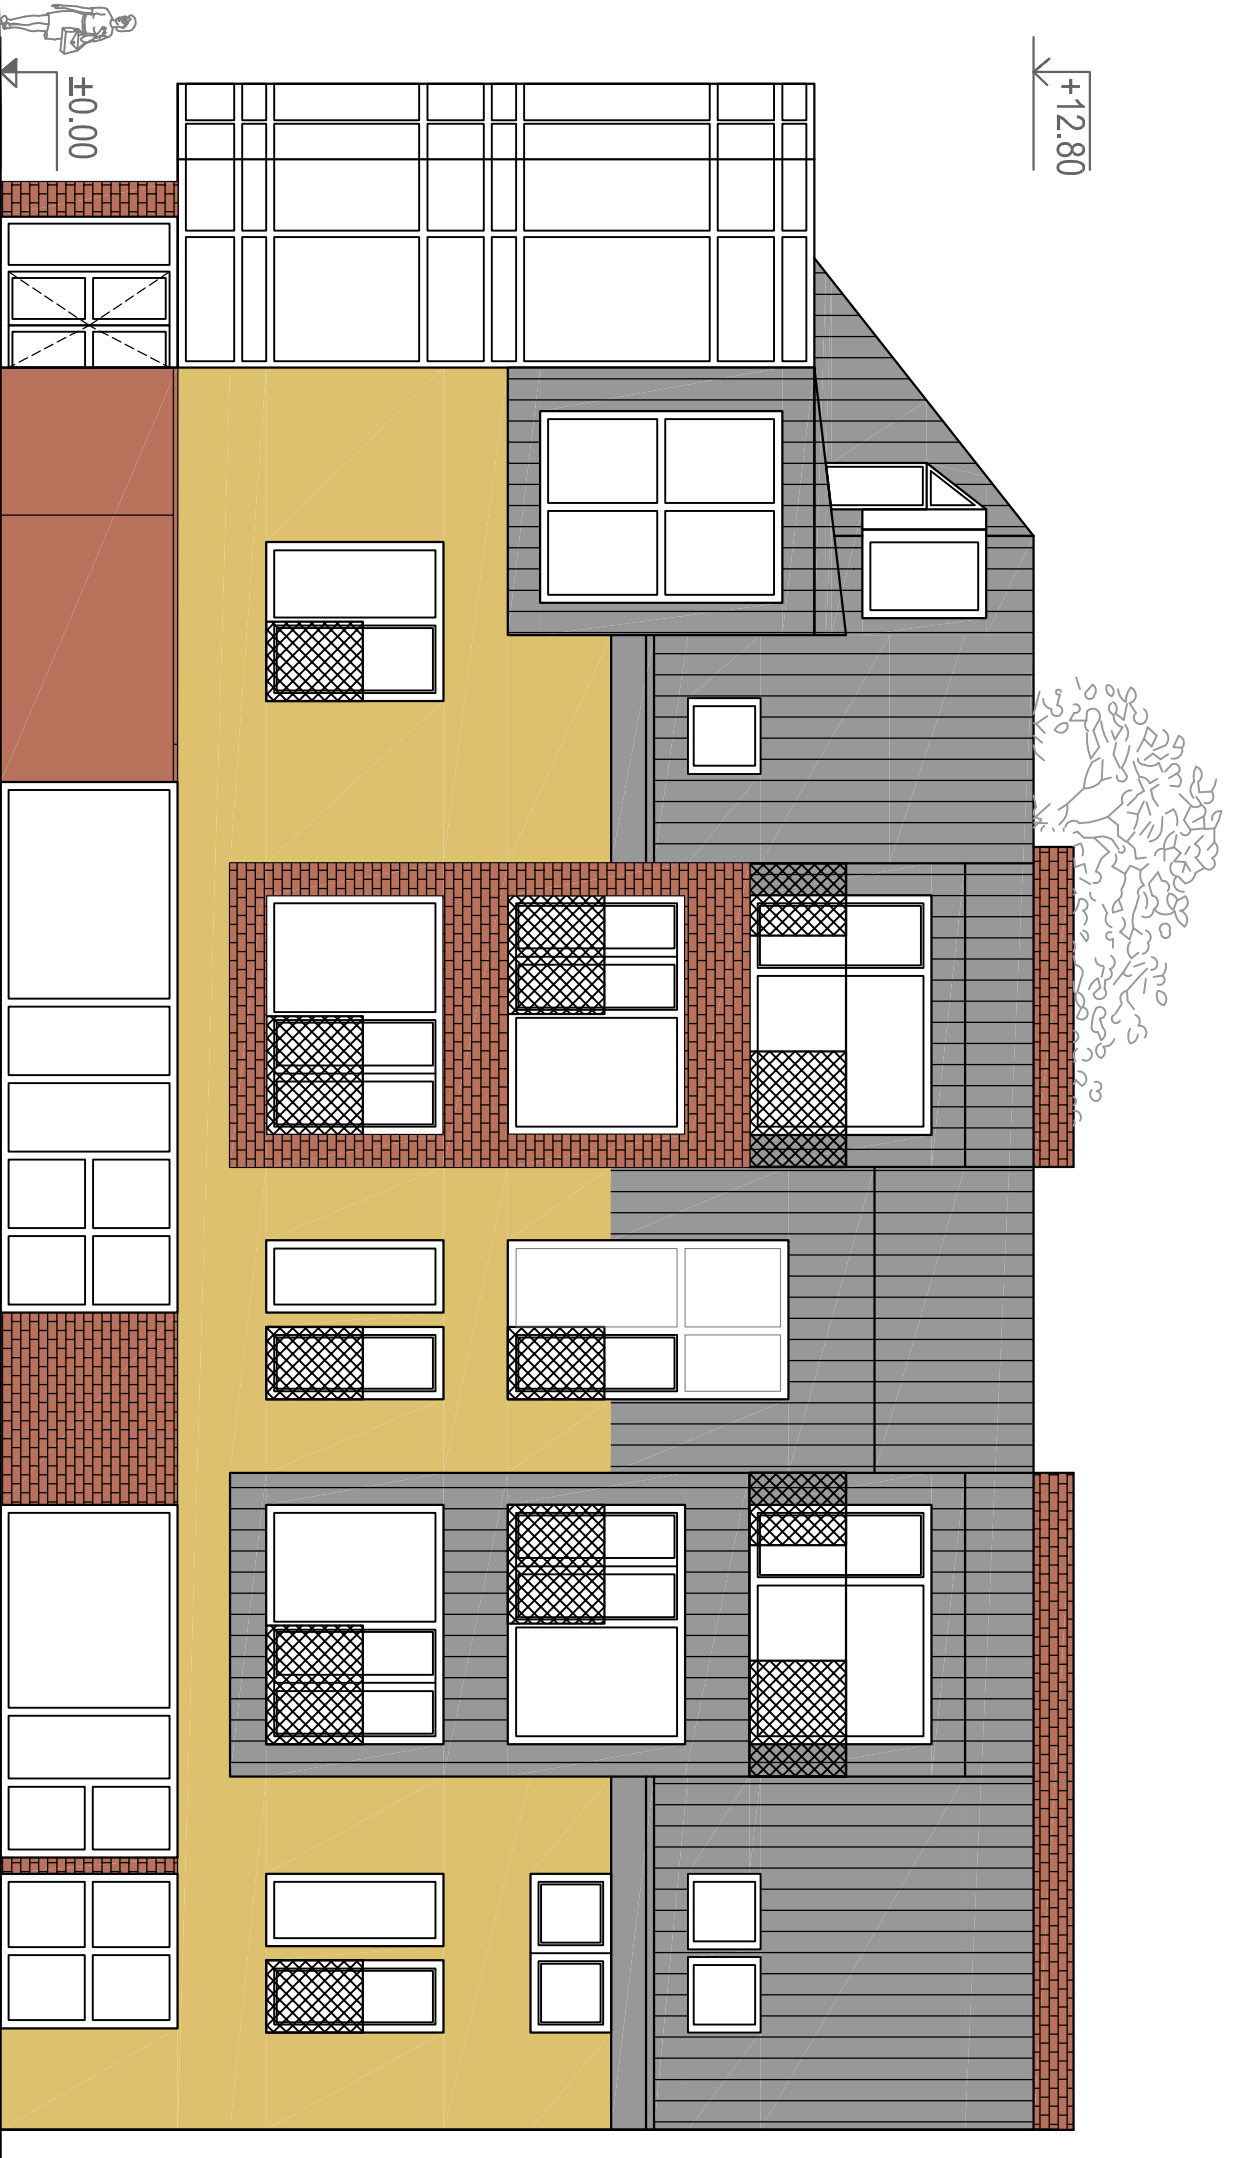
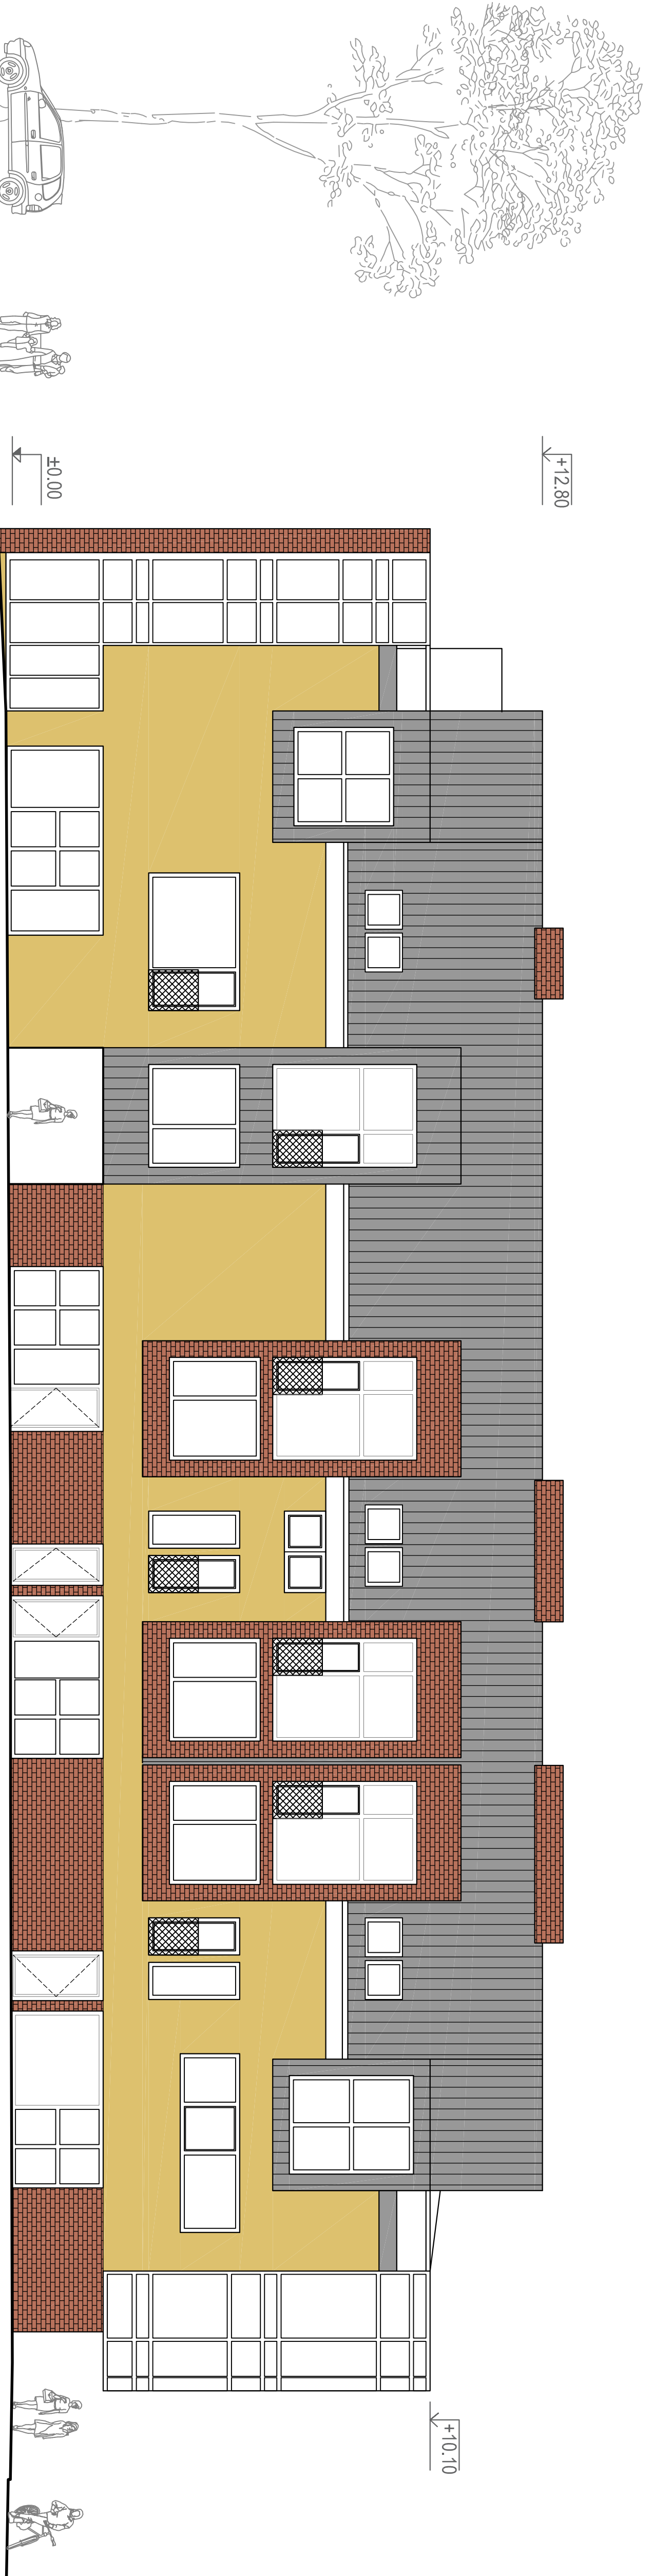


POILSIO PASKIRTIES PASTATO (POILSIO NAMAI) SU ADMINISTRACINĖS, KULTŪROS, GYVENAMOSIOS PASKIRTIES BEI KŪRYBINIŲ DIRBTUVIŲ PATALPOMIS SUKILĖLIŲ G.3, KLAIPĖDOJE NAUJOS STATYBOS PROJEKTAS

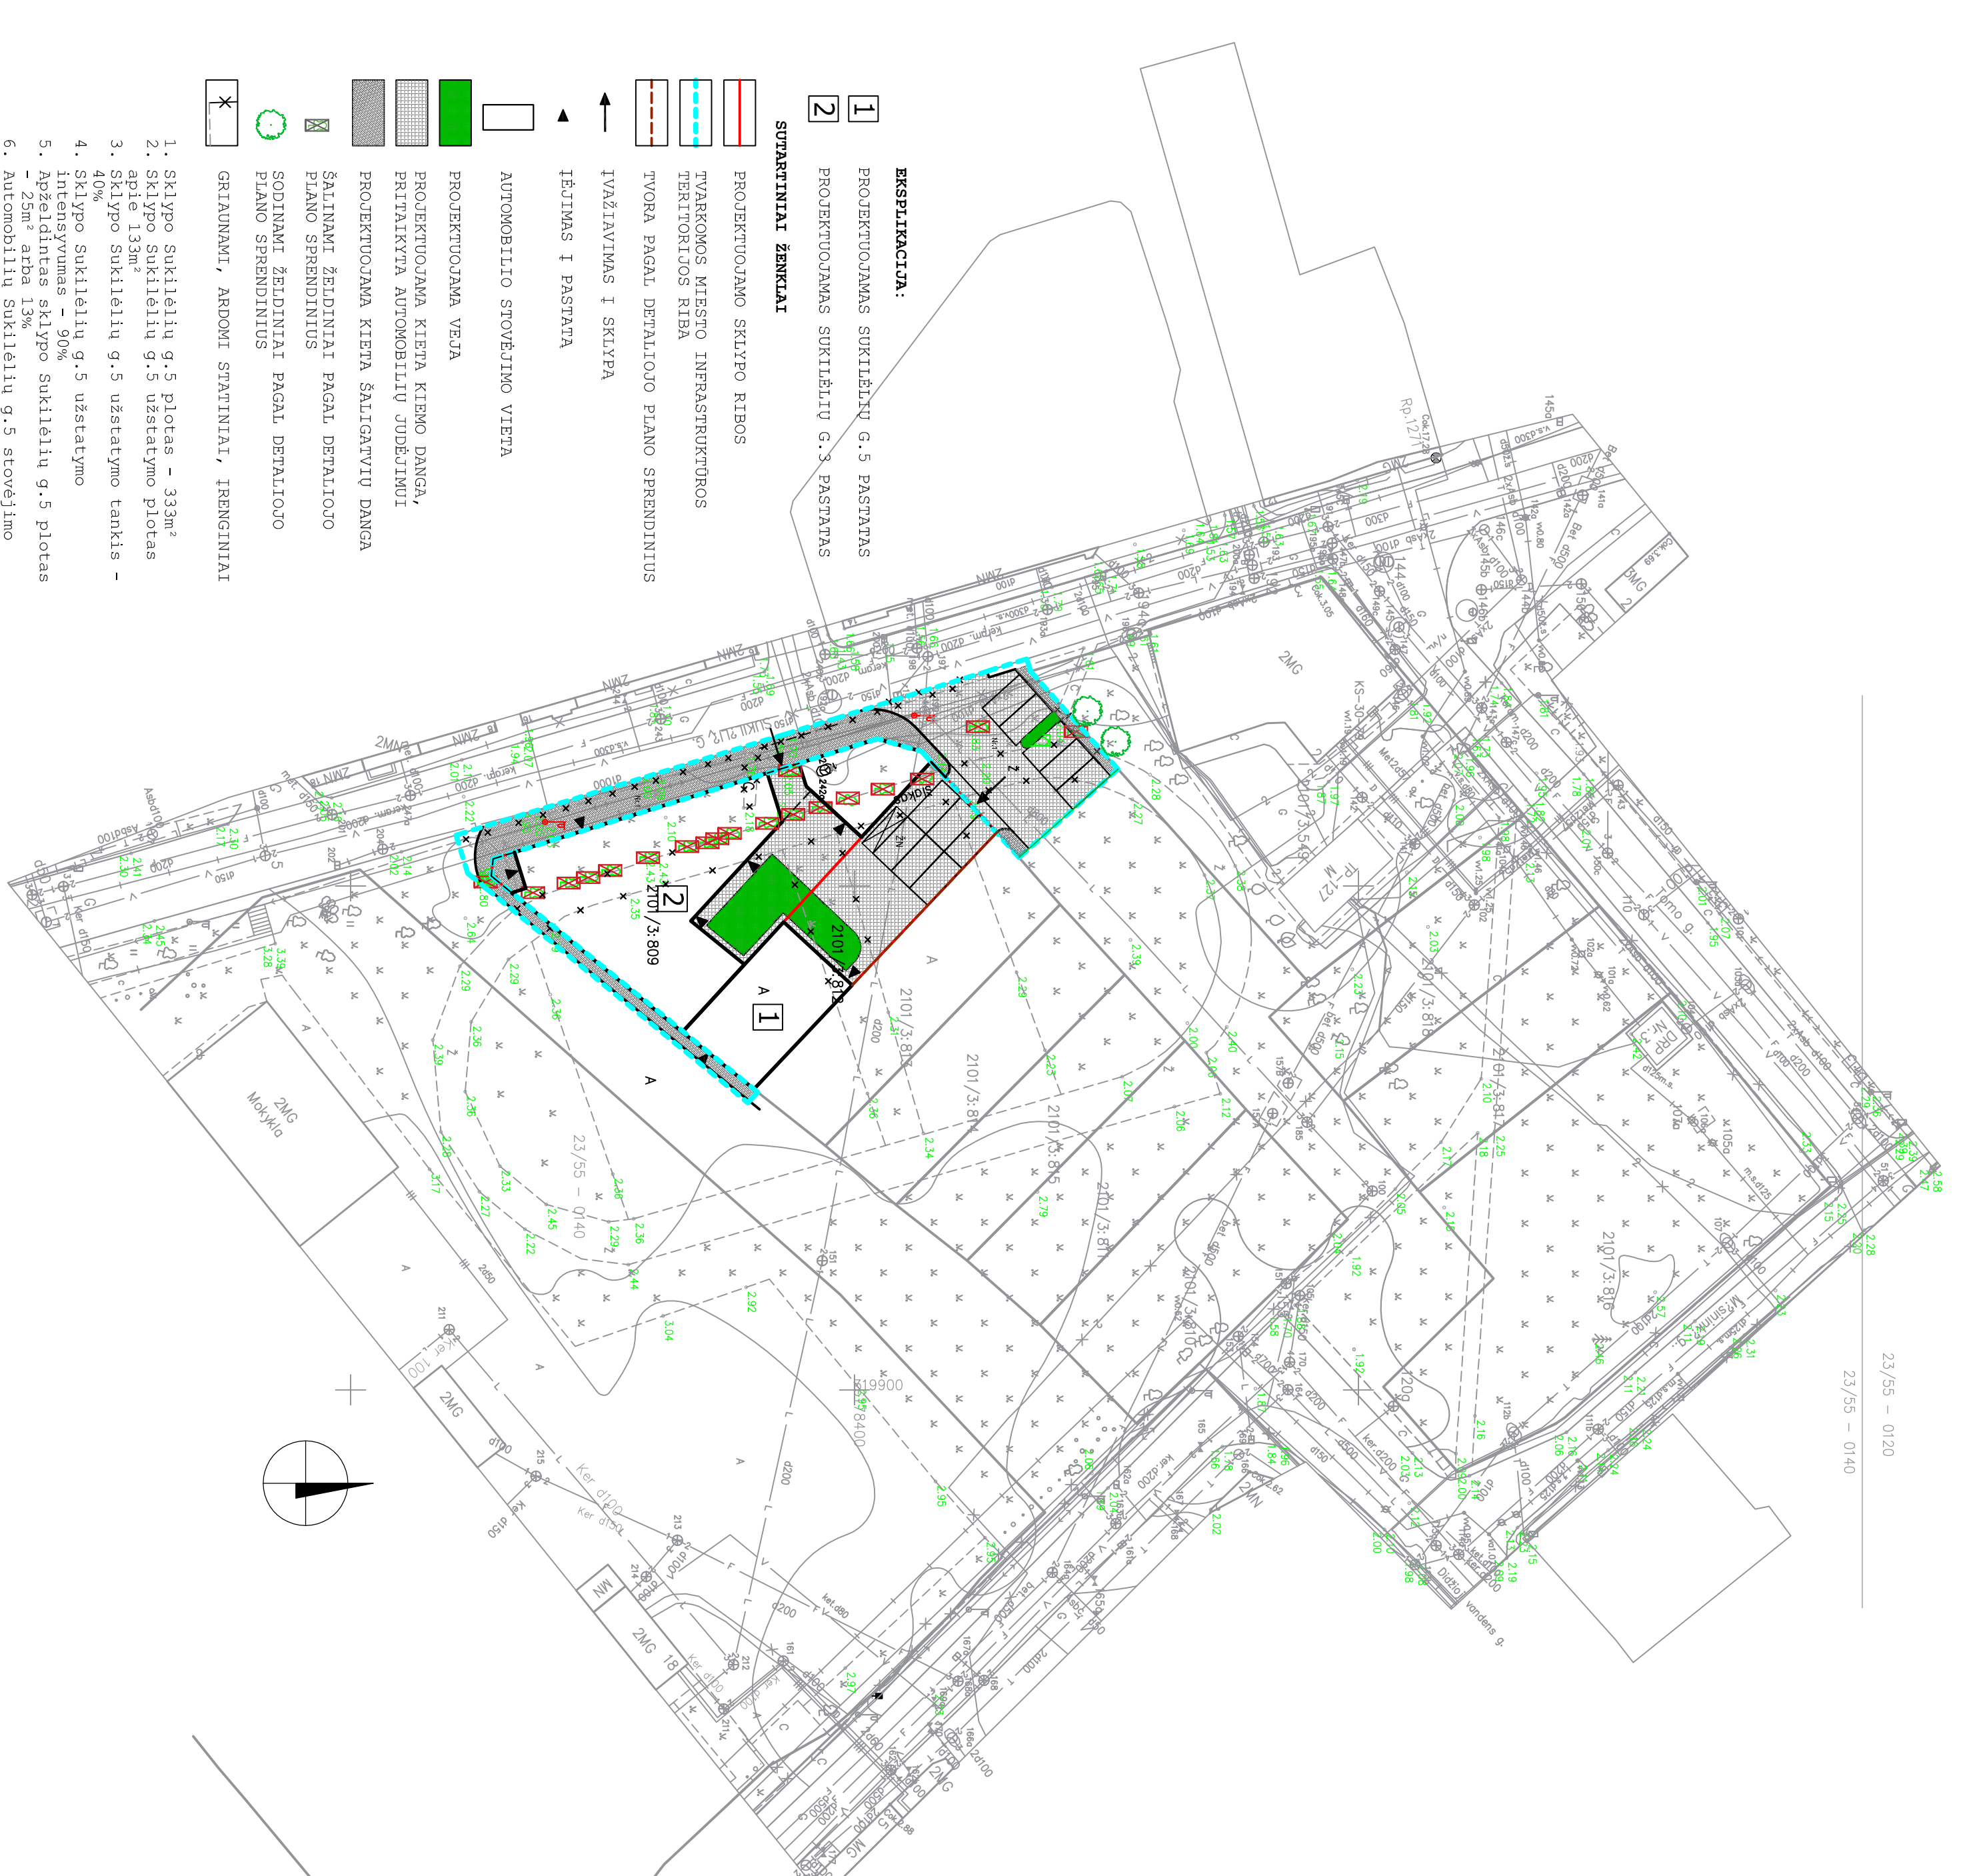

Statinių statybvietės adresas: Sukilėlių g.3, Klaipėda, žemės sklypo kadastrinis Nr. 2101/0003:809 Klaipėdos m. k. v.
Statinio esama ir numatomas paskirtis - poilsio namai su administracinėmis, kultūros, gyvenamosios paskirties bei kūrybinių dirbtuvių patalpomis.
Projektuotojas - R. Staševičiūtės projektavimo firma "Pilis", projekto autorė R. Staševičiūtė (kvalifikacijos atestatas nr. A916), el. paštas: ramune@pilis.lt, tel. Nr. 8699948686.
Statytojas - UAB "AAC groups", Tulpių g.21-1, Klaipėda, el. paštas: info@alingra.lt, 846277000.
Susipažinimo su projektiniais pasiūlymais adresas: Tiltų g.6 (III aukštas), Klaipėda, tel. Nr. 8699948686, www.klaipeda.lt,
susipažinimo laikas - nuo 2019-03-25 iki 2019-04-05. Pasiūlymus dėl projektinių pasiūlymų el. paštu: pilis@pilis.lt bei raštu galima teikti iki 2019-04-05 12:00 val. Viešas susirinkimas vyks R. Staševičiūtės projektavimo firmos "Pilis" patalpose adresu Tiltų g.6 (III aukštas), Klaipėdoje 2019-04-08, 17:30 val.

POILSIO PASKIRTIES PASTATO (POILSIO NAMAI) SU ADMINISTRACINĖS BEI GYVENAMOSIOS PASKIRTIES PATALPOMIS SUKILĖLIŲ G.5, KLAIPĖDOJE NAUJOS STATYBOS PROJEKTAS

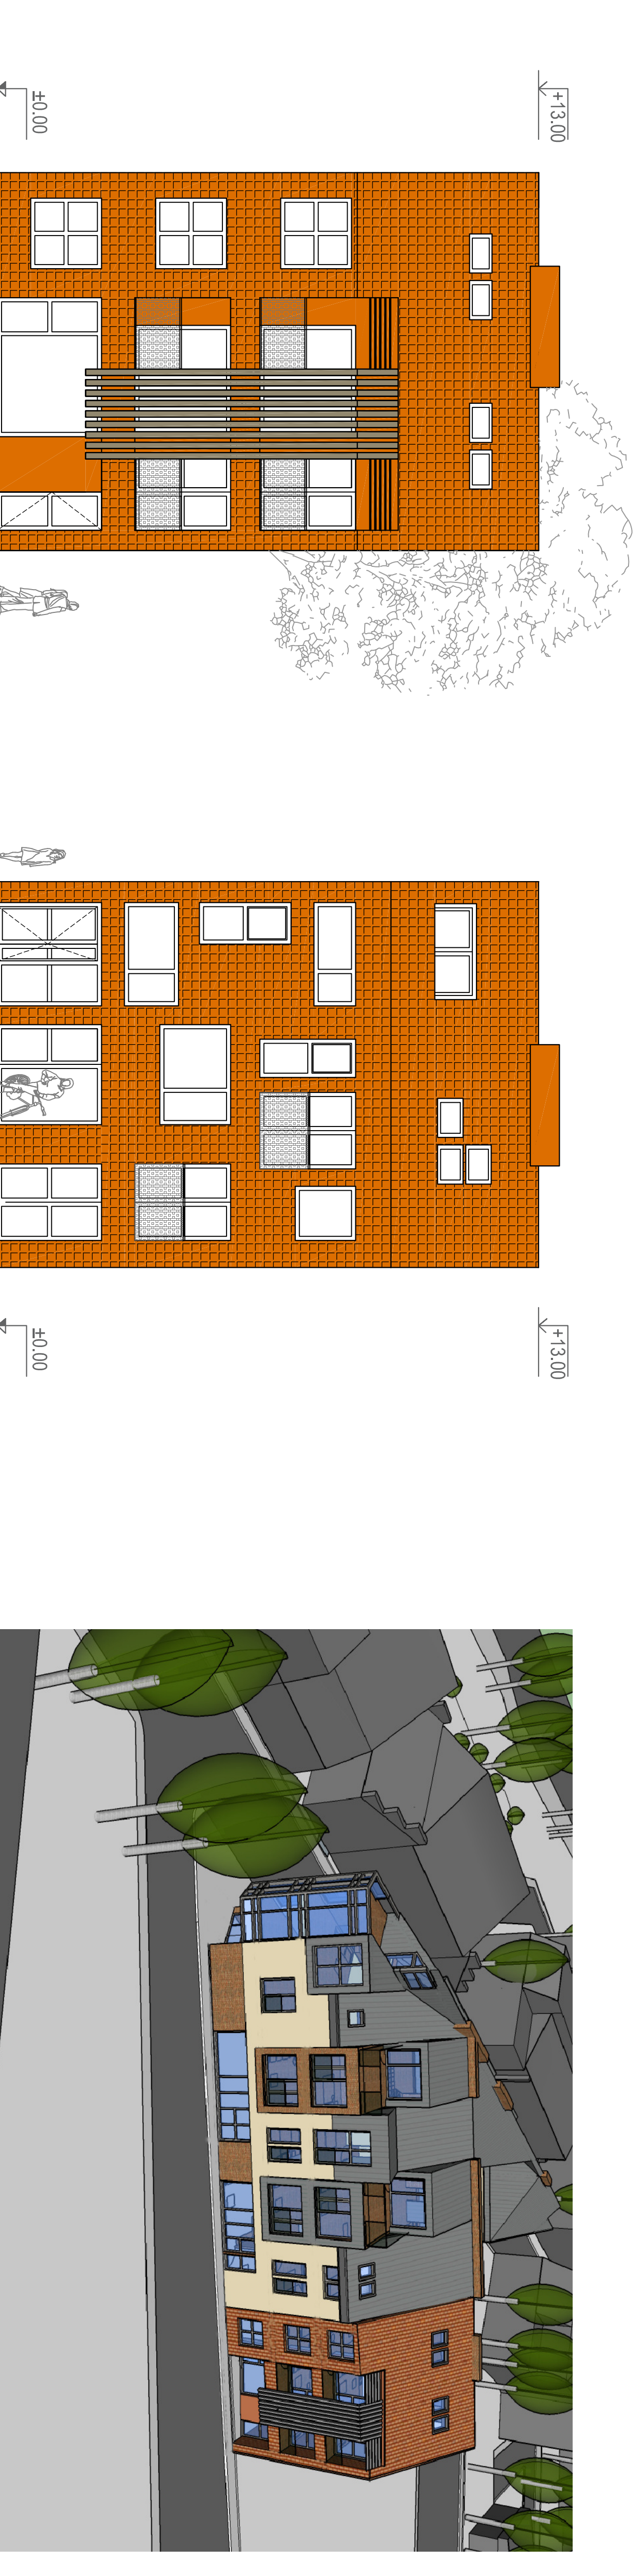

Statinių statybvietės adresas: Sukilėlių g.5, Klaipėda, žemės sklypo kadastrinis Nr. 2101/0003:812 Klaipėdos m. k. v.
Statinio esama ir numatomas paskirtis - poilsio namai su administracinės bei gyvenamosios paskirties patalpomis.
Projektuotojas - R. Staševičiūtės projektavimo firma "Pilis", projekto autorė R. Staševičiūtė (kvalifikacijos atestatas nr. A916), el. paštas: ramune@pilis.lt, tel. Nr. 8699948686.
Statytojas - UAB "Ailingra", Tulpių g.21-1, Klaipėda, el. paštas: info@alingra.lt, 846277000.
Susipažinimo su projektiniais pasiūlymais adresas: Tiltų g.6 (III aukštas), Klaipėda, tel. Nr. 8699948686, www.klaipeda.lt,
susipažinimo laikas - nuo 2019-03-25 iki 2019-04-05. Pasiūlymus dėl projektinių pasiūlymų el. paštu: pilis@pilis.lt bei raštu galima teikti iki 2019-04-05 12:00 val. Viešas susirinkimas vyks R. Staševičiūtės projektavimo firmos "Pilis" patalpose adresu Tiltų g.6 (III aukštas), Klaipėdoje 2019-04-08, 17:30 val.