



73/37-0235

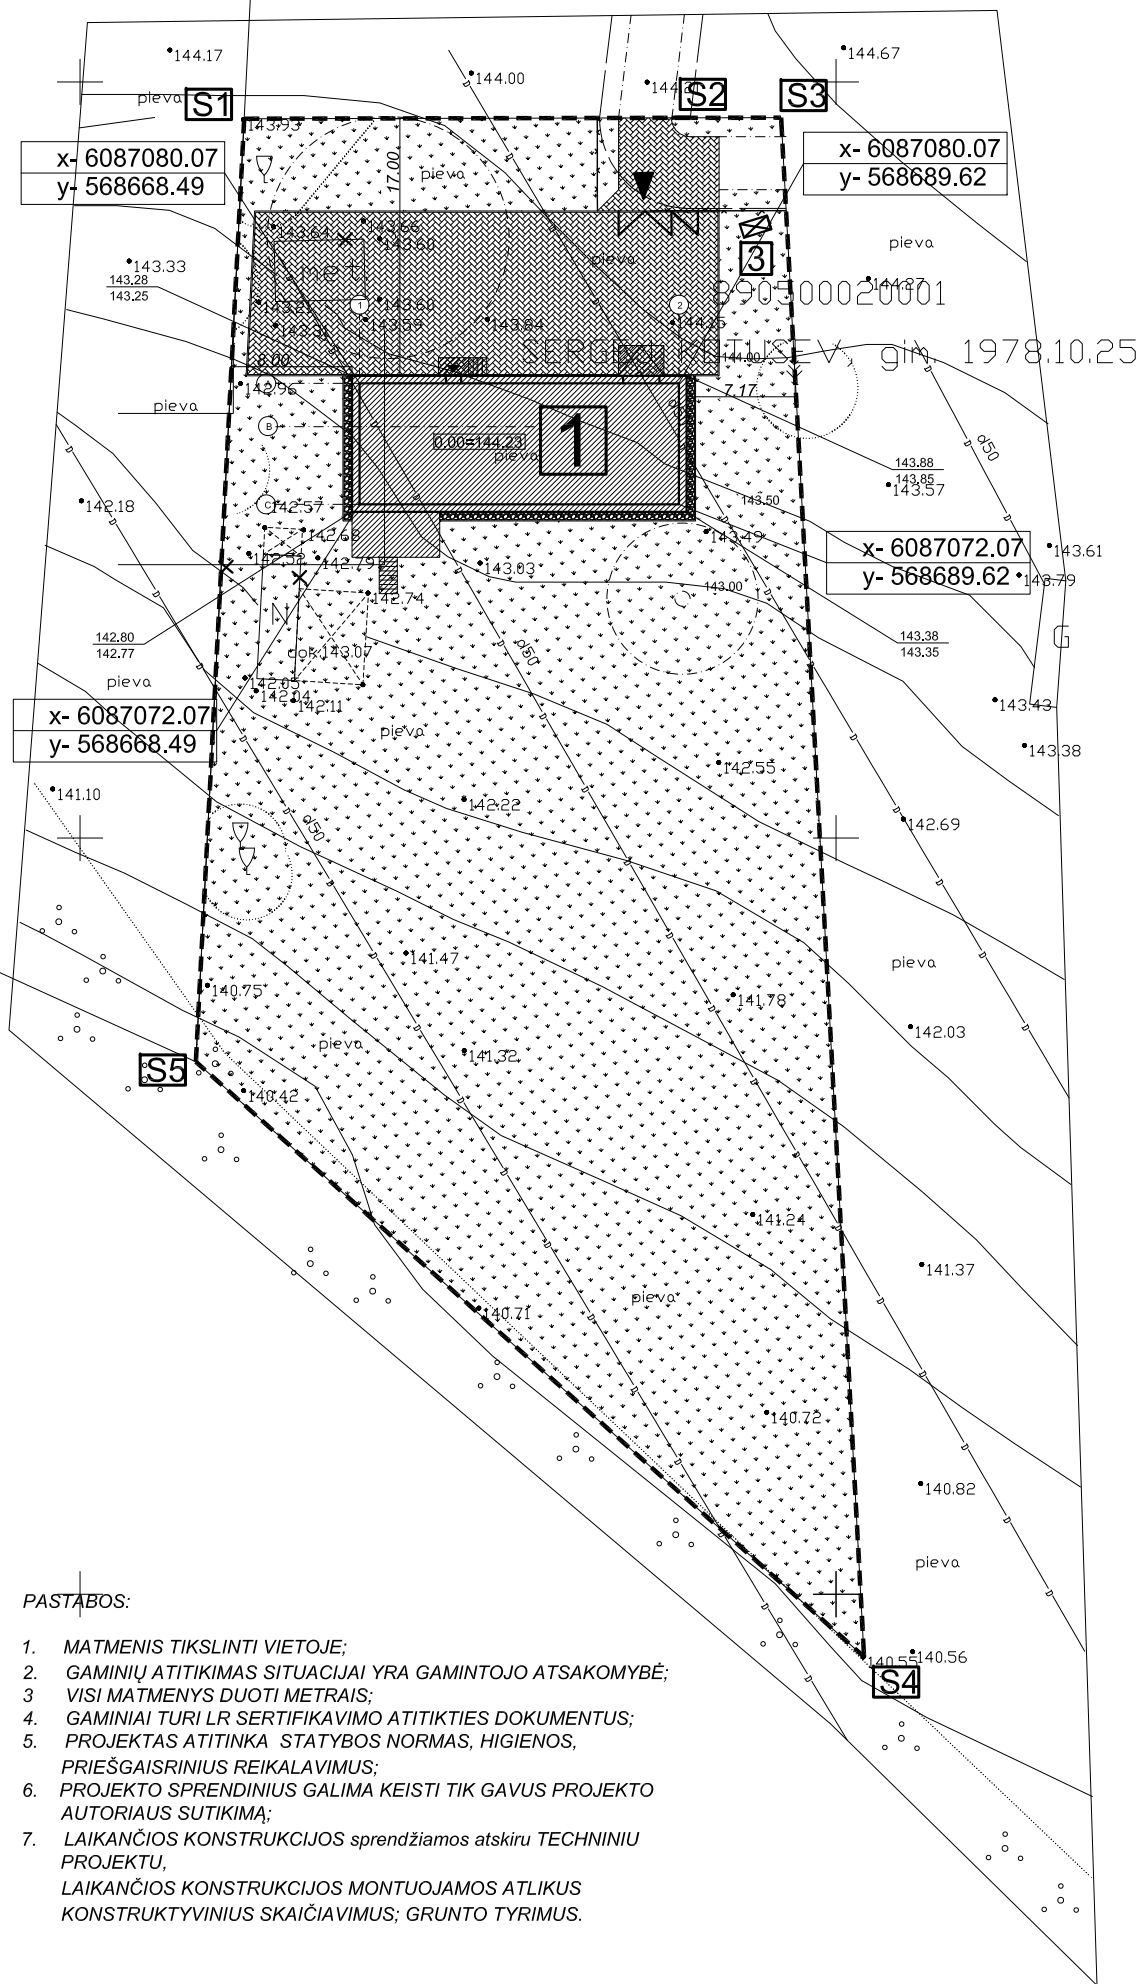

Sutartiniai ženklai ir žymėjimai

- 1** projektuojamas ind. gyvenamasis namas
- 3** buitinių atliekų konteineris
- sklypo riba
- ▾ lėjimas į pastatą
- ▶ įvažiavimas į sklypą
- S2** Sklypo kampų koordinacių taškai
- X-27366.86
Y-38605.24 Pastato ašių susikirtimo koordinatės
- 171.67
171.70 Žemės pav. proj.alt. esama alt.
- Vartai
- ✱ Demontuojama
- projektuojama-veja
- projektuojama-skalda
- projektuojama-trinkelės

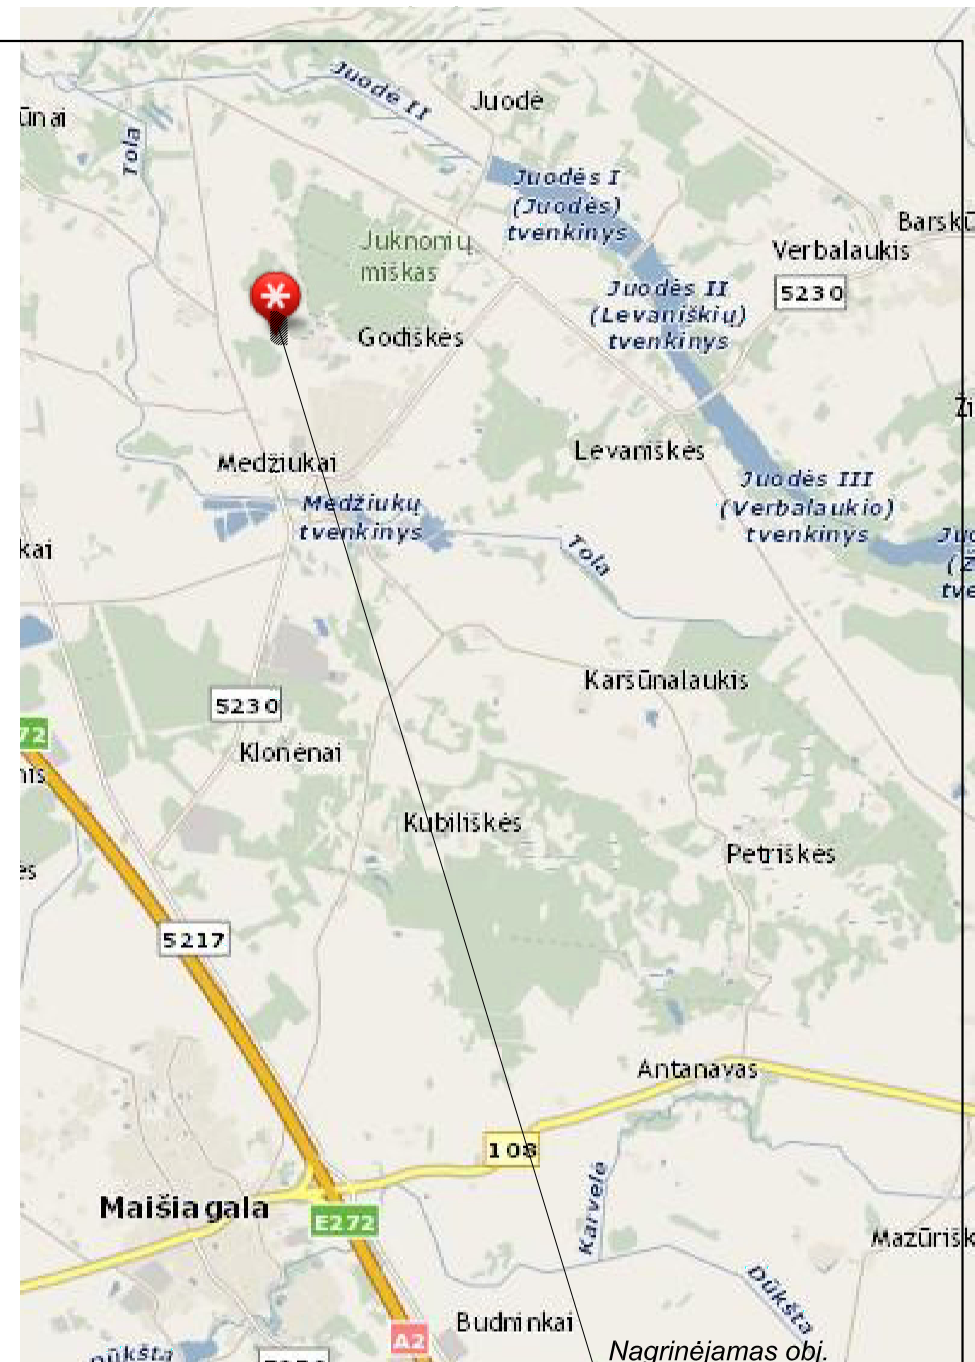

x= 6087000
y= 568650

PASTABOS:

1. MATMENIS TIKSLINTI VIETOJE;
2. GAMINIŲ ATITIKIMAS SITUACIJAI YRA GAMINTOJO ATSAKOMYBĖ;
3. VISI MATMENYS DUOTI METRAIS;
4. GAMINIAI TURI LR SERTIFIKAVIMO ATITIKTIES DOKUMENTUS;
5. PROJEKTAS ATITINKA STATYBOS NORMAS, HIGIENOS, PRIEŠGAISRINIUS REIKALAVIMUS;
6. PROJEKTO SPRENDINIUS GALIMA KEISTI TIK GAVUS PROJEKTO AUTORIAUS SUTIKIMĄ;
7. LAIKANČIOS KONSTRUKCIJOS sprendžiamos atskiru TECHNINIŲ PROJEKTU, LAIKANČIOS KONSTRUKCIJOS MONTUOJAMOS ATLIKUS KONSTRUKTYVINIUS SKAIČIAVIMUS; GRUNTO TYRIMUS.


TECHNOEKONOMINIAI RODIKLIAI:			
Sklypo plotas	3249 m ²	Bendras plotas	159.90 M ²
Pastatu užstatytas plotas	250.00 m ²	Naudingasis plotas	142.35 M ²
Užstatymo %	7.7	Gyvenamasis plotas	81.30 M ²
Užstatymo intensyvumas	0.050	Pastato tūris	500 M ³
Auto aikštelė	440 m ²	Aukštų skaičius	1
Apželdinta skl. dalis (%)	(79 %) 2559 m ²	Pastato aukštis	5.6 m
		Pastato užstatytas pl.	250 m ²
		Auto statymo vietos	2

2k projektui		K. Kozlovski Individualios veiklos Nr.699821		Statinio pavadinimas	
Atestato Nr.		A035/Nr.3597		Gyvenamosios paskirties (vieno buto) pastato, Širvintų r. sav., Jauniūnų sen., Godiškių k., Bajorų g. 7, statybos projektas. PP.	
MG 000255	Arch.	K. Kozlovski	2019	Brėžinio pavadinimas	Laida
				Sklypo dangų planas M 1:500	0
					Lapas
					SP-01
Etapas	Statytojas:	A.K.		DWG :	SP-2019-02.dwg
P.P.				Tekstinis žymuo	095/02-19-PP-2k
					...



1 A. PATALPŲ EKSPLIKACIJA

Nr.	Patalpa	m2
1.	Tamburas	3.45
2.	Holas-koridorius	16.30
3.	WC	3.70
4.	Sanitarinis mazgas	8.75
5.	Kambarys	11.10
6.	Sandėliukas	4.70
7.	Kambarys	7.40
8.	Kambarys	9.70
9.	Kambarys	13.10
10.	Svetainės zona	40.00
11.	Garažas	30.00
12.	Katilinė	9.40
13.	Tamburas	2.30


VISO 159.90
 BENDRAS PL. 159.90
 NAUDINGAS PL. 142.35
 GYVENAMASIS 81.30

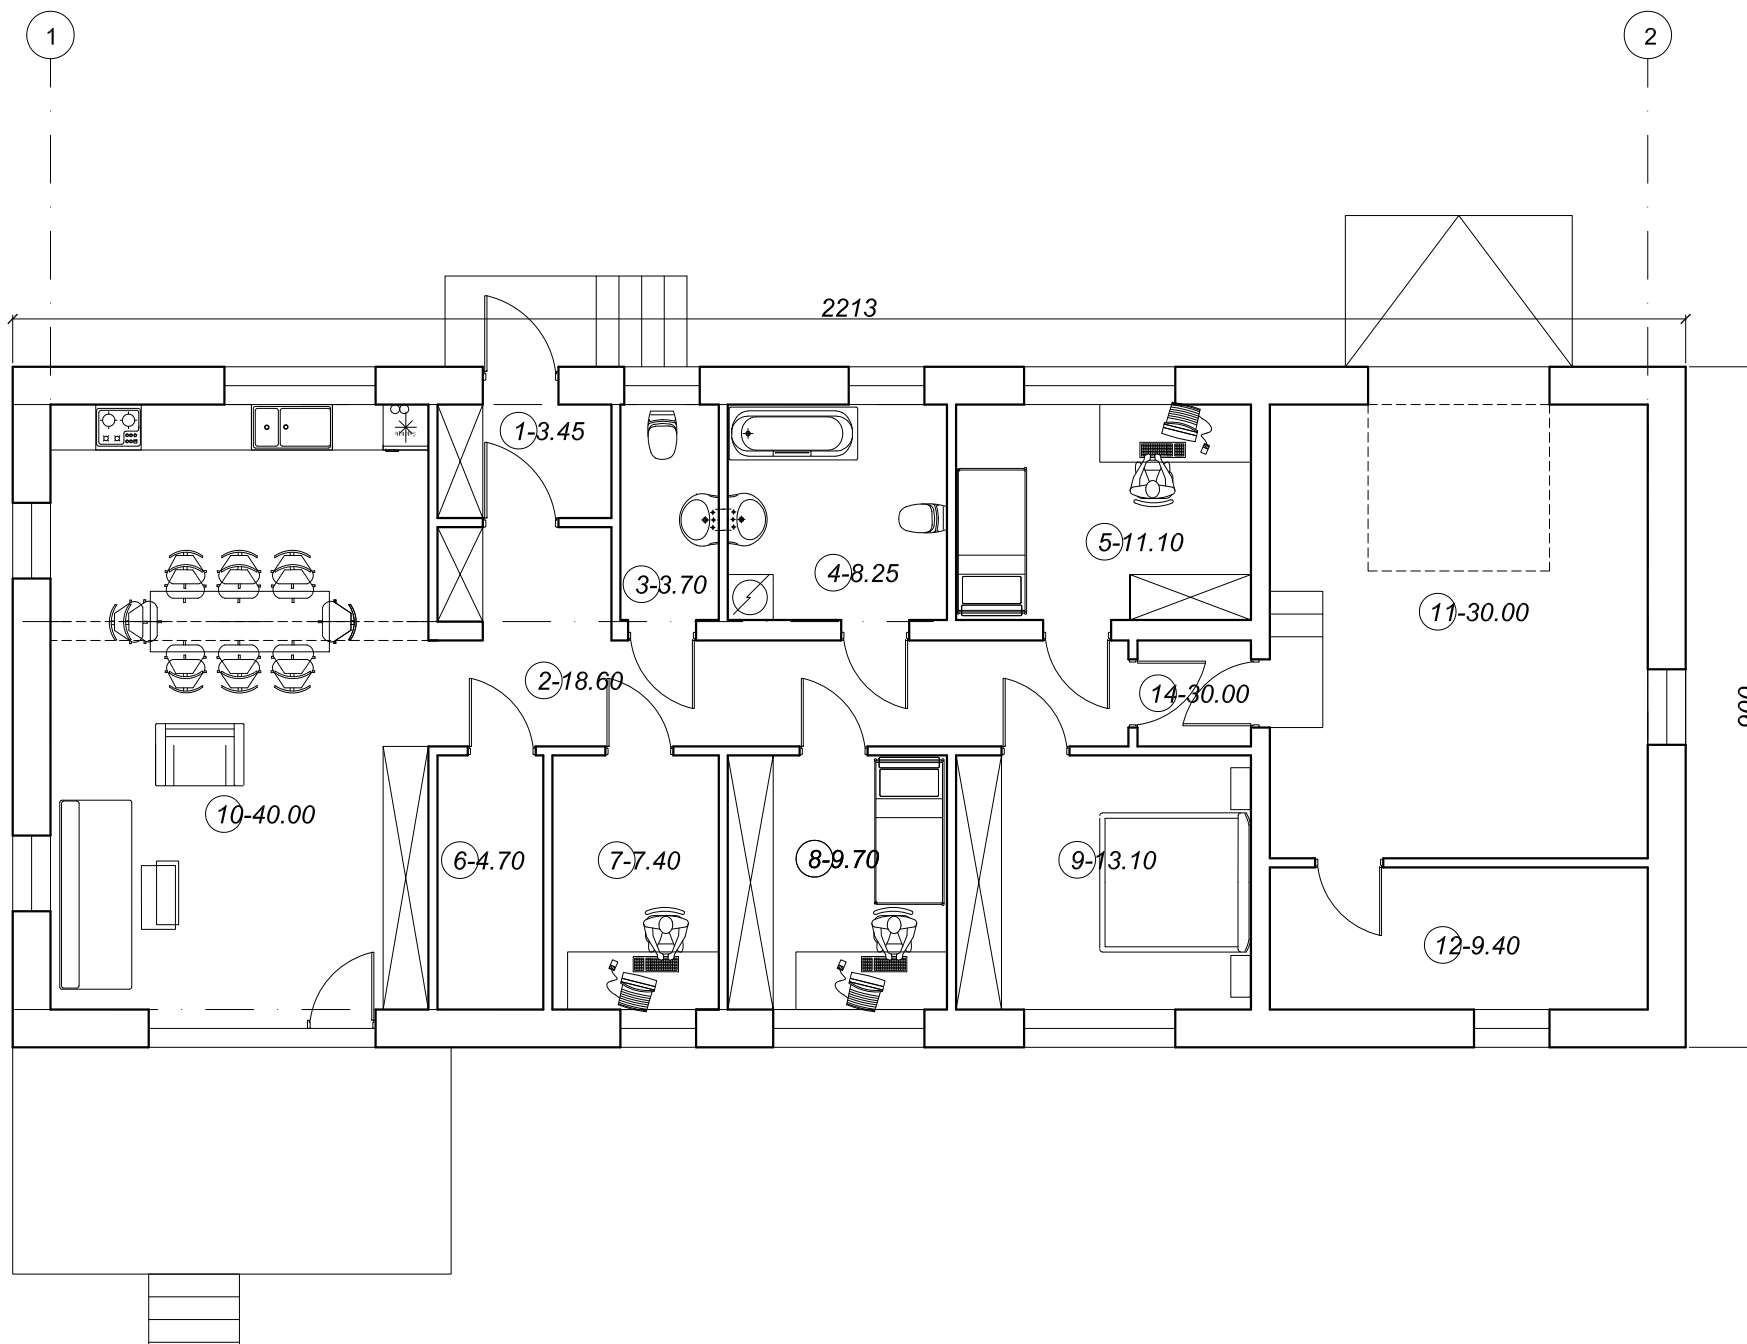

2k. projektai		K. Kozlovski Individualios veiklos Nr.699821		Statinio pavadinimas Gyvenamosios paskirties (vieno buto) pastato, Širvintų r. sav., Jauniūnų sen., Godiškių k., Bajorų g. 7, statybos projektas. PP.	
Atestato Nr.	A035/Nr.3597	PV	R.Jarmalavičius	2019	Brėžinio pavadinimas
MG 000255	Arch.	K. Kozlovski			1 A. planas M 1:100
Etapas	Statytojas:	A. K.			DWG : Plan_2019-02-07.dwg
P.P.					Tekstinis žymuo 095/02-19-PP-2k
					Laida 0 Lapas AS-01 Lapų ...

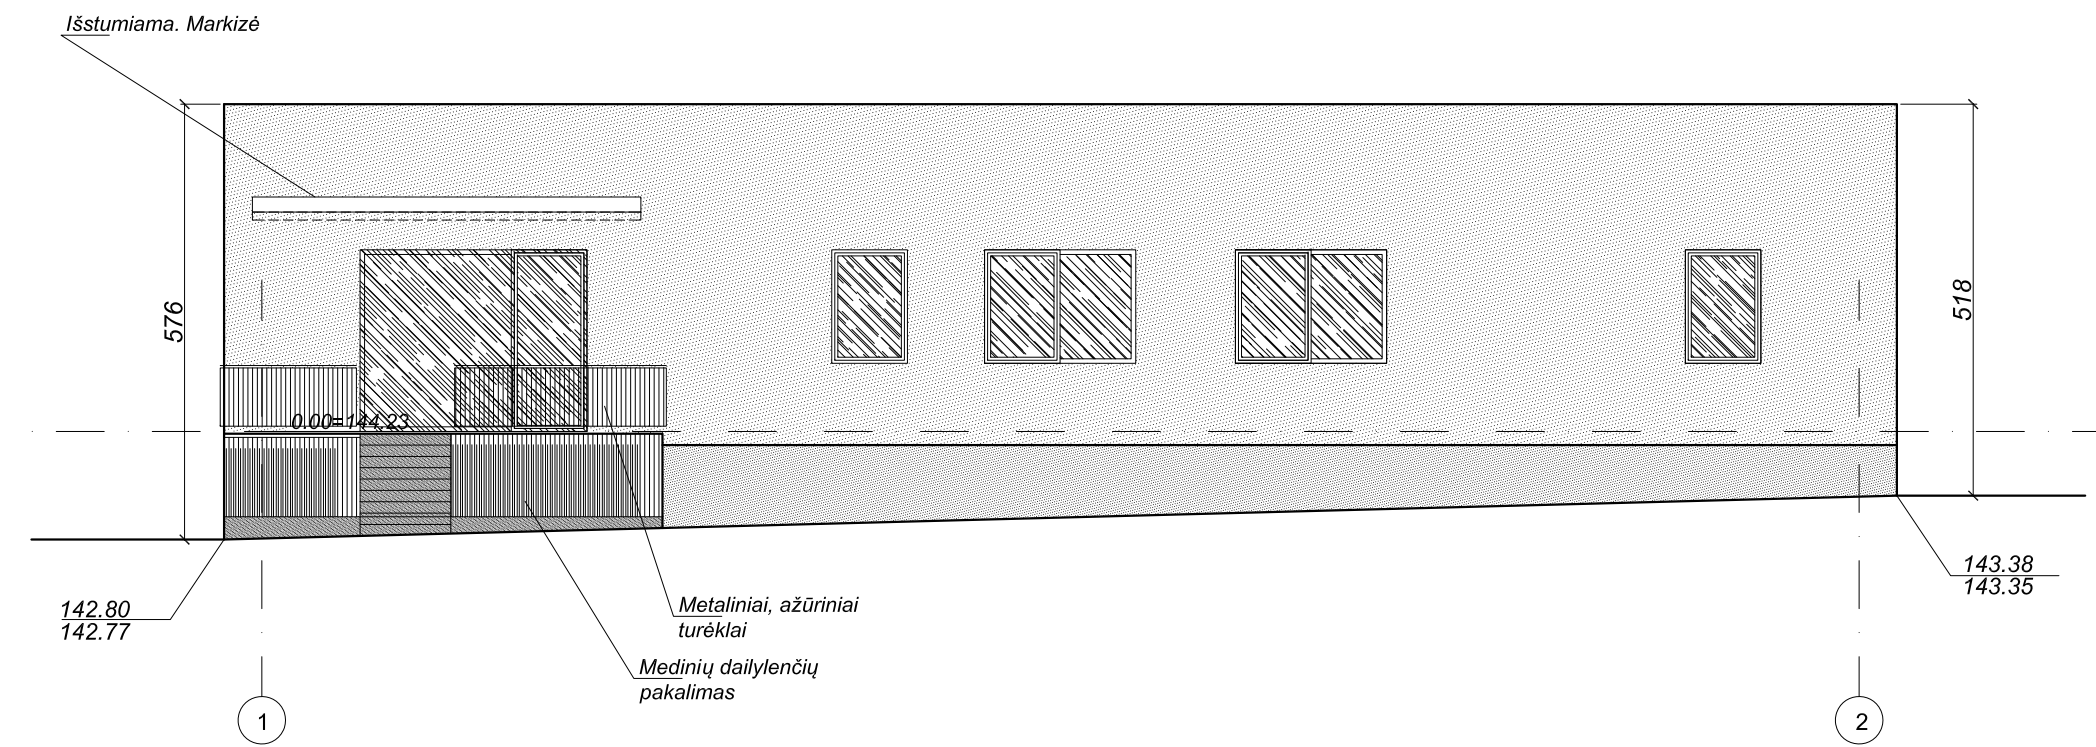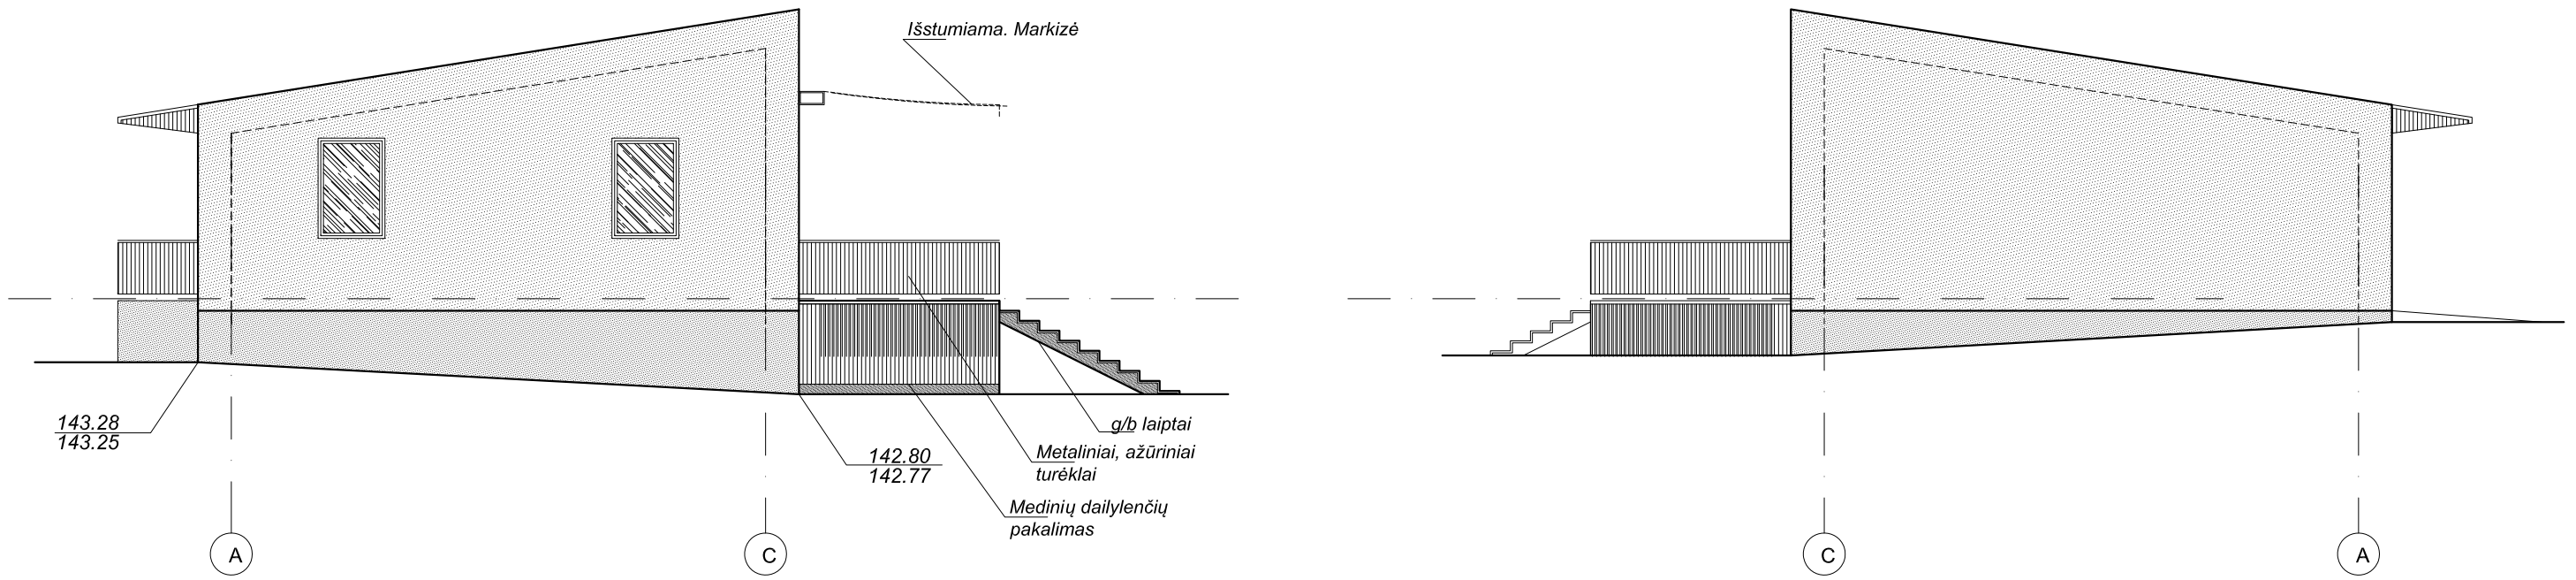

2k. projektai		K. Kozlovski Individualios veiklos Nr.699821		Statinio pavadinimas Gyvenamosios paskirties (vieno buto) pastato, Širvintų r. sav., Jauniūnų sen., Godiškių k., Bajorų g. 7, statybos projektas. PP.	
Atestato Nr.	A035/Nr.3597	PV	R.Jarmalavičius	2019	Brėžinio pavadinimas
MG 000255	Arch.	K. Kozlovski			Fasadai M 1:100
Etapas	Statytojas:		DWG : Plan_2019-02-07.dwg		Laida
P.P.	A. K.		Tekstinis žymuo 095/02-19-PP-2k		0
					Lapas
					AS-02
					Lapų
					...

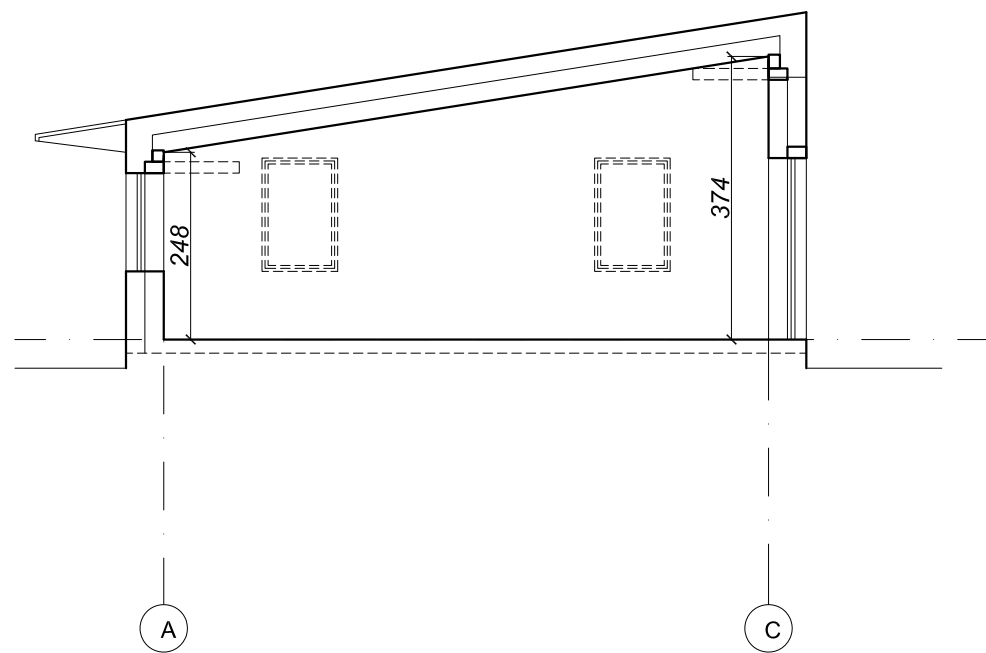

2k projektai		K. Kozlovski Individualios veiklos Nr.699821			Statinio pavadinimas Gyvenamosios paskirties (vieno buto) pastato, Širvintų r. sav., Jauniūnų sen., Godiškių k., Bajorų g. 7, statybos projektas. PP.	
Atestato Nr.	A035/Nr.3597	PV	R.Jarmalavičius	2019	Brėžinio pavadinimas	Laida 0
	MG 000255	Arch.	K. Kozlovski		Fasadai M 1:100	Lapas AS-03
Etapas	Statytojas: A. K.				DWG : Plan_2019-02-07.dwg	Lapų
P.P.					Tekstinis žymuo 095/02-19-PP-2k	...