





**PROJEKTO PAVADINIMAS:** "Vienbutis gyvenamasis namas Vilniaus r.sav., Bezdonių sen., Laurų k., Zamečkavo g. 53, statybos projektas."

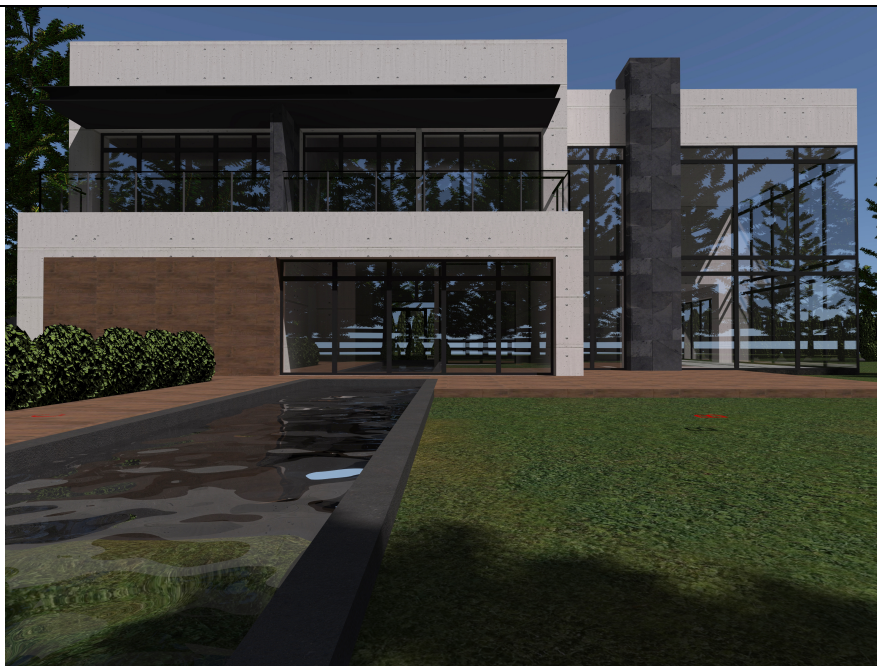

<b>STATYBOS RŪŠIS:</b>	Nauja statyba
<b>STATYBOS VIETA:</b>	Vilniaus r.sav., Bezdonių sen., Laurų k., Zamečkavo g. 53
<b>SKLYPO KADASTRO NR.:</b>	4107/0600:1012
<b>STATINIO KATEGORIJA:</b>	Neypatingas statinys
<b>STATINIO PASKIRTIS:</b>	Vienbutis gyvenamasis namas
<b>STADIJA:</b>	Projektiniai pasiūlymai, Nr.: GP19-276-PP

<b>STATYTOJAS (UŽSAKOVAS):</b>	S.K. 
--------------------------------	--

	<b>UAB GLOBALUS PROJEKTAVIMAS</b> Antežerių k., Žirgų g. 19, Vilniaus r.	
---	---	---

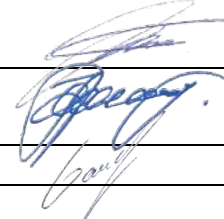	<b>Direktorius</b>	Voitech Aškelovič	
Atestato Nr. A1213	<b>Projekto vadovė</b>	Joana Janulevičienė	
	<b>Architektė</b>	Jelena Gavrilova	

**VILNIUS, 2019**

**PROJEKTINIAMS PASIŪLYMAMS PRITARIU/TVIRTINU:** statytojas (užsakovas) S.K. 

PROJEKTINIŲ PASIŪLYMŲ DOKUMENTŲ SUDĖTIES ŽINIARAŠTIS

Brėžinio Nr.	Lapų sk.	Brėžinio pavadinimas
		<b>A. Tekstinė dalis</b>
GP19-276-PP-DŽ	1	<i>Projektinių pasiūlymų dokumentų sudėties žiniaraštis</i>
GP19-276-PP-BSR	1	<i>Bendrieji statinio rodikliai</i>
GP19-276-PP-AR	1	<i>Aiškinamasis raštas</i>
		<b>B. Grafinė dalis</b>
GP19-276-PP-BR-00	1	<i>Žemės sklypo sutvarkymo schema</i>
GP19-276-PP-BR-01,02	2	<i>Rūsio planai M 1:100</i>
GP19-276-PP-BR-02,03	2	<i>Pirmo aukšto planai M 1:100</i>
GP19-276-PP-BR-04,05	2	<i>Antro aukšto planai M 1:100</i>
GP19-276-PP-BR-06	1	<i>Stogo planas M 1:100</i>
GP19-276-PP-BR-07	1	<i>Fasadas F 01 M1:100</i>
GP19-276-PP-BR-08	1	<i>Fasadas F-02 M1:100</i>
GP19-276-PP-BR-09	1	<i>Fasadas F-03 M1:100</i>
GP19-276-PP-BR-10	1	<i>Fasadas F-04 M1:100</i>
GP19-276-PP-BR-11	1	<i>Pjūvis P - 001 M 1:100</i>
Vizualizacijos	4	



## BENDRIEJI STATINIO RODIKLIAI




(Pagal STR 1.04.04:2017 „Statinio projektavimas, projekto ekspertizė“ 5 priedą)

PAVADINIMAS	Mato vienetas	Kiekis	Pastabos
<b>I. SKLYPAS</b>			
1. Sklypo plotas	m <sup>2</sup>	1000,0	
2. Sklypo užstatymo intensyvumas	%	36.85	
3. Sklypo užstatymo tankumas	%	28	
<b>II. PASTATAI</b>			
<b>2.1. Gyvenamasis (dvibutis) pastatas:</b>			
2.1.1. butų skaičius:	vnt.	1	
2.1.1.1. 1 kambarių ir t.t.	vnt.	-	
2.1.1.2. 2 kambarių ir t.t.	vnt.	-	
2.1.1.3. 3 kambarių ir t.t.	vnt.	-	
2.1.1.4. 4 kambarių ir t.t.	vnt.	1	
2.1.2. bendrasis plotas:	m <sup>2</sup>	368.50	
2.1.3. naudingas plotas	m <sup>2</sup>	368.50	
2.1.4. pastato tūris	m <sup>3</sup>	1600	
2.1.5. aukštų skaičius	vnt.	2	
2.1.6. pastato aukštis	m	8.50	
2.1.7. energinio naudingumo klasė		A+	
2.1.8. pastato (patalpų) akustinio komforto sąlygų klasė		C	

Projektą keisti leidžiama tik gavus autoriaus sutikimą.  
Projekto pakeitimai turi būti suderinti nustatyta tvarka.

PV Joana Janulevičienė \_\_\_\_\_



Kval. patv. dok. Nr.					Statinio projekto pavadinimas <b>"Vienbutis gyvenamasis namas Vilniaus r.sav., Bezdonių sen., Laurų k., Zamečkavo g. 53, statybos projektas."</b>		
A1213	PV	J.Janulevičienė		2019	Dokumento pavadinimas		Laida
	Arch.	J. Gavrilova		2019	<b>BENDRIEJI STATINIO RODIKLIAI</b>		0
Kalba: LT	Statytojas ir (arba) užsakovas: S.K.				Dokumento žymuo		Lapas
					GP19-276-PP-BSR	1	Lapų 1



## PROJEKTINIŲ PASIŪLYMŲ AIŠKINAMASIS RAŠTAS BENDRIEJI DUOMENYS

**Statinio statybos adresas:** – Vilniaus r.sav., Bezdonių sen., Laurų k., Zamečkavo g. 53, skl. kad. Nr. 4107/0600:1012

**Statinio paskirtis:** Vienbutis gyvenamasis namas (STR 1.01.03:2017 „Statinių klasifikavimas“).


**Žemės sklypo naudojimo būdas:** Vienbučių ir dvibučių gyvenamųjų pastatų teritorijos.

**Statybos rūšis:** Nauja statyba.

**Statinio kategorija:** Neypatingas statinys.

**Statybos projekto etapas:** Projektiniai pasiūlymai.

**Užsakovas/ Statytojas:** S.K.

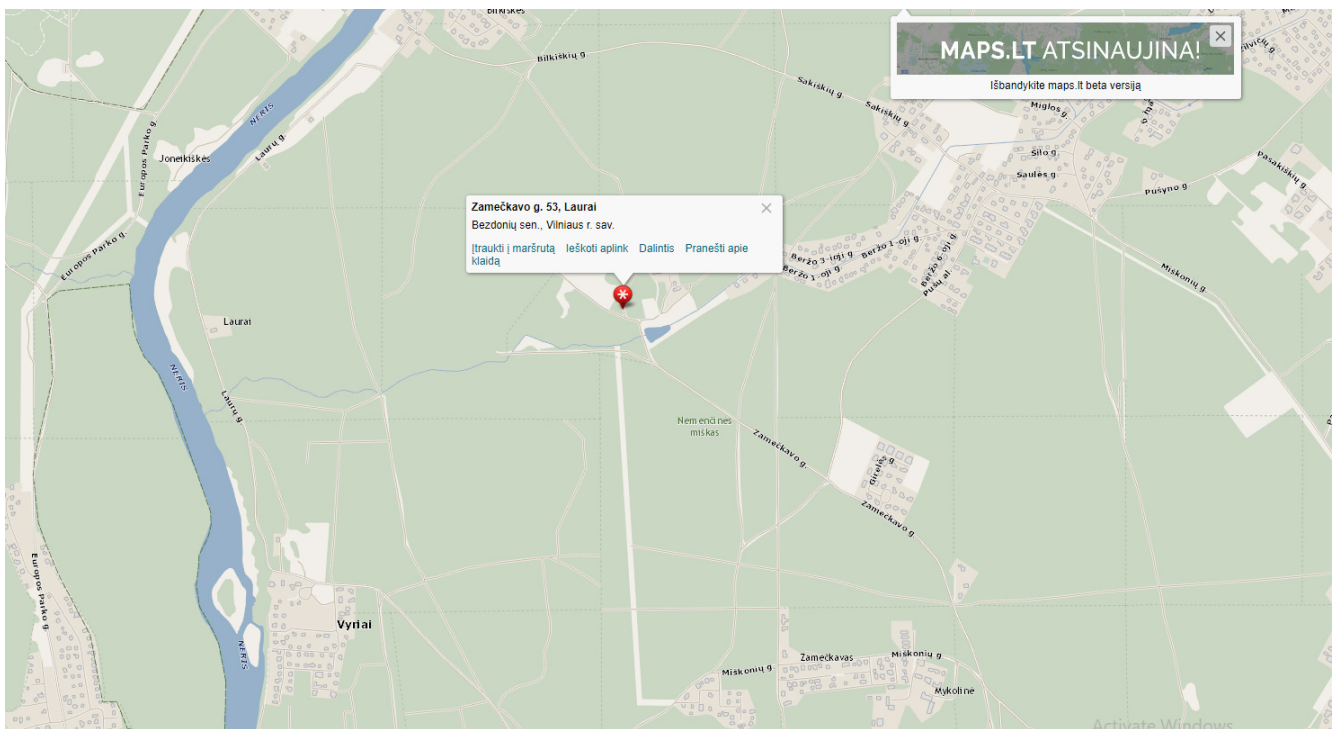

1 pav. Situacijos schema

## PROJEKTINIŲ PASIŪLYMŲ SPRENDINIAI

Projektuojamas vienbutis gyvenamasis namas, kurio bendrasis plotas siekia 368.50 m<sup>2</sup>, užstatymo plotas 280 m<sup>2</sup>. Sklypo plotas – 0,1000 ha. Projektuojamas užstatomos teritorijos tankumas – 28%, užstatomos teritorijos intensyvumas – 36.85%.

Kval. patv. dok. Nr.				Statinio projekto pavadinimas <b>"Vienbutis gyvenamasis namas Vilniaus r.sav., Bezdonių sen., Laurų k., Zamečkavo g. 53, statybos projektas."</b>		
A1213	PV	J.Janulevičienė	2018	Dokumento pavadinimas <b>AIŠKINAMASIS RAŠTAS</b>	Laida	0
	Arch.	J. Gavrilova	2018		Lapas	Lapų
Kalba: LT	Statytojas ir (arba) užsakovas: S.K.			Dokumento žymuo GP19-276-PP-AR	1	2



Pastatas skirtas gyventi vienai šeimai. Projektuojamas pastatas yra dviejų aukštų, laužyto stačiakampio formos. Namas projektuojamas su dideliais vitrininiais langais taip kaip apsuptas gamtos. Svetainė su aukštom lubom per du aukštus. Įvažiavimas į sklypą iš pietinės pusės. Pagrindinis įėjimas į pastatą numatytas iš rytinės pusės.

### STATINIO LAIKANČIŲJŲ KONSTRUKCIJŲ IR IŠORINIŲ ATITVARŲ PARINKIMO MOTYVAI

Pamatai – gręžtiniai poliniai g/b pamatai su rostverku. arba juostiniai  
Išorės ir vidaus laikančiosios sienos – blokelių mūras.  
Stogas – iš gelžbetoninių plokščių arba monolito.

### PROJEKTUOJAMŲ INŽINERINIŲ TINKLŲ APRAŠYMAS

Šildymas geoterminis. Dėl elektros statytojas jungsis prie AB "Energijos skirstymo operatoriaus". Šioje vietovėje nėra pakloti centralizuoti miesto vandens ir nuotekų tinklai, todėl statytojas projektuos nuosavus tinklus savo sklype.

### SUSISIEKIMO KOMUNIKACIJOS

Sklypas, kuriame projektuojamas vienbutis gyvenamasis namas pagal detalų planą priklauso naujai projektuojamai gyvenvietei, kur pardavinėjami atskiri sklypai, gyveamųjų vienbučių dvibučių namų statybai. Įvažiuoti į sklypus planuojama iš esamos Zamečkavo gatvės, kuri planuojama kaip (D) tipo gatvė. Iš sios kelio numatomas įvažiavimas į visą planuojamą teritoriją. Sklypo viduje yra numatytas inžinerinės infrastruktūros teritorijos ir susisiekiimo sklypas 12, skirtas patekimui į gyvenamosios ir kitos paskirties sklypus.

### STATYBOS DARBŲ POVEIKIS APLINKAI, GYVENTOJAMS, KAIMYNINĖMS TERITORIJOMS

Visi projektavimo darbai vykdomi sklypo ribose (kad. nr. 0101/0157:649), nepatenkant į aplinkinių sklypų teritoriją. Projektiniai sprendiniai reikšmingo poveikio gamtinėms – rekreacinėms teritorijoms bei jų naudojimui neturės.

*Projektą keisti leidžiama tik gavus autoriaus sutikimą. Projekto pakeitimai turi būti suderinti nustatyta tvarka.*

PV Joana Janulevičienė \_\_\_\_\_

Kalba: LT	Dokumento žymuo GP19-276-PP-AR	Lapas	Lapy
		2	2

Veja ant gunto	
Augalinis guntas apšėjant žolę	150mm
Važiuojamoji dalis	
Betoninės trinkelės	80mm
Smėlio - cemento mišinys	50mm
Dolomitinė frakcinė skalda	200mm
[M600; K-1,25; Ev2>120MN/m²]	
Vidutiniagūdis smėlis KF 33m³/parą	150mm
Sutankintas gruntas Ev2 = 45m³	150mm


SUTARTINIAI ŽENKLAI

	Proj. vienbutis gyvenamasis namas
	Sklypo riba
	Įvažiavimas į sklypą
	Pagrindiniai jėjimai
	Vieta šiukšlių konteineriams

**MATININKAS VYTAS DEŠUKAS**  
 Individuali Veikla (Geodezinė veikla) Nr. 126353  
 Vilnius, Naugarduko g.15/28, Tel. 867231255

Nr. 126353  
 Mokyklos g. 61-3,  
 Lentvario m., Lentvario sen.,  
 Trakų r. sav.  
 2014-09-20 A.V.

pareigos	v. pavardė	
Vykdytojas	V. Dešukas IGKV-582	
UŽSAKOVAS	UAB "PROMENA"	
OBJEKTAS	Topografinė nuotrauka M 1:500	
	Vilniaus r. Bezdonių sen. Laurų k.	
	Lapų skaičius	Lapo Nr.
	1	1
	Koordinacių sistema - LKS-94	

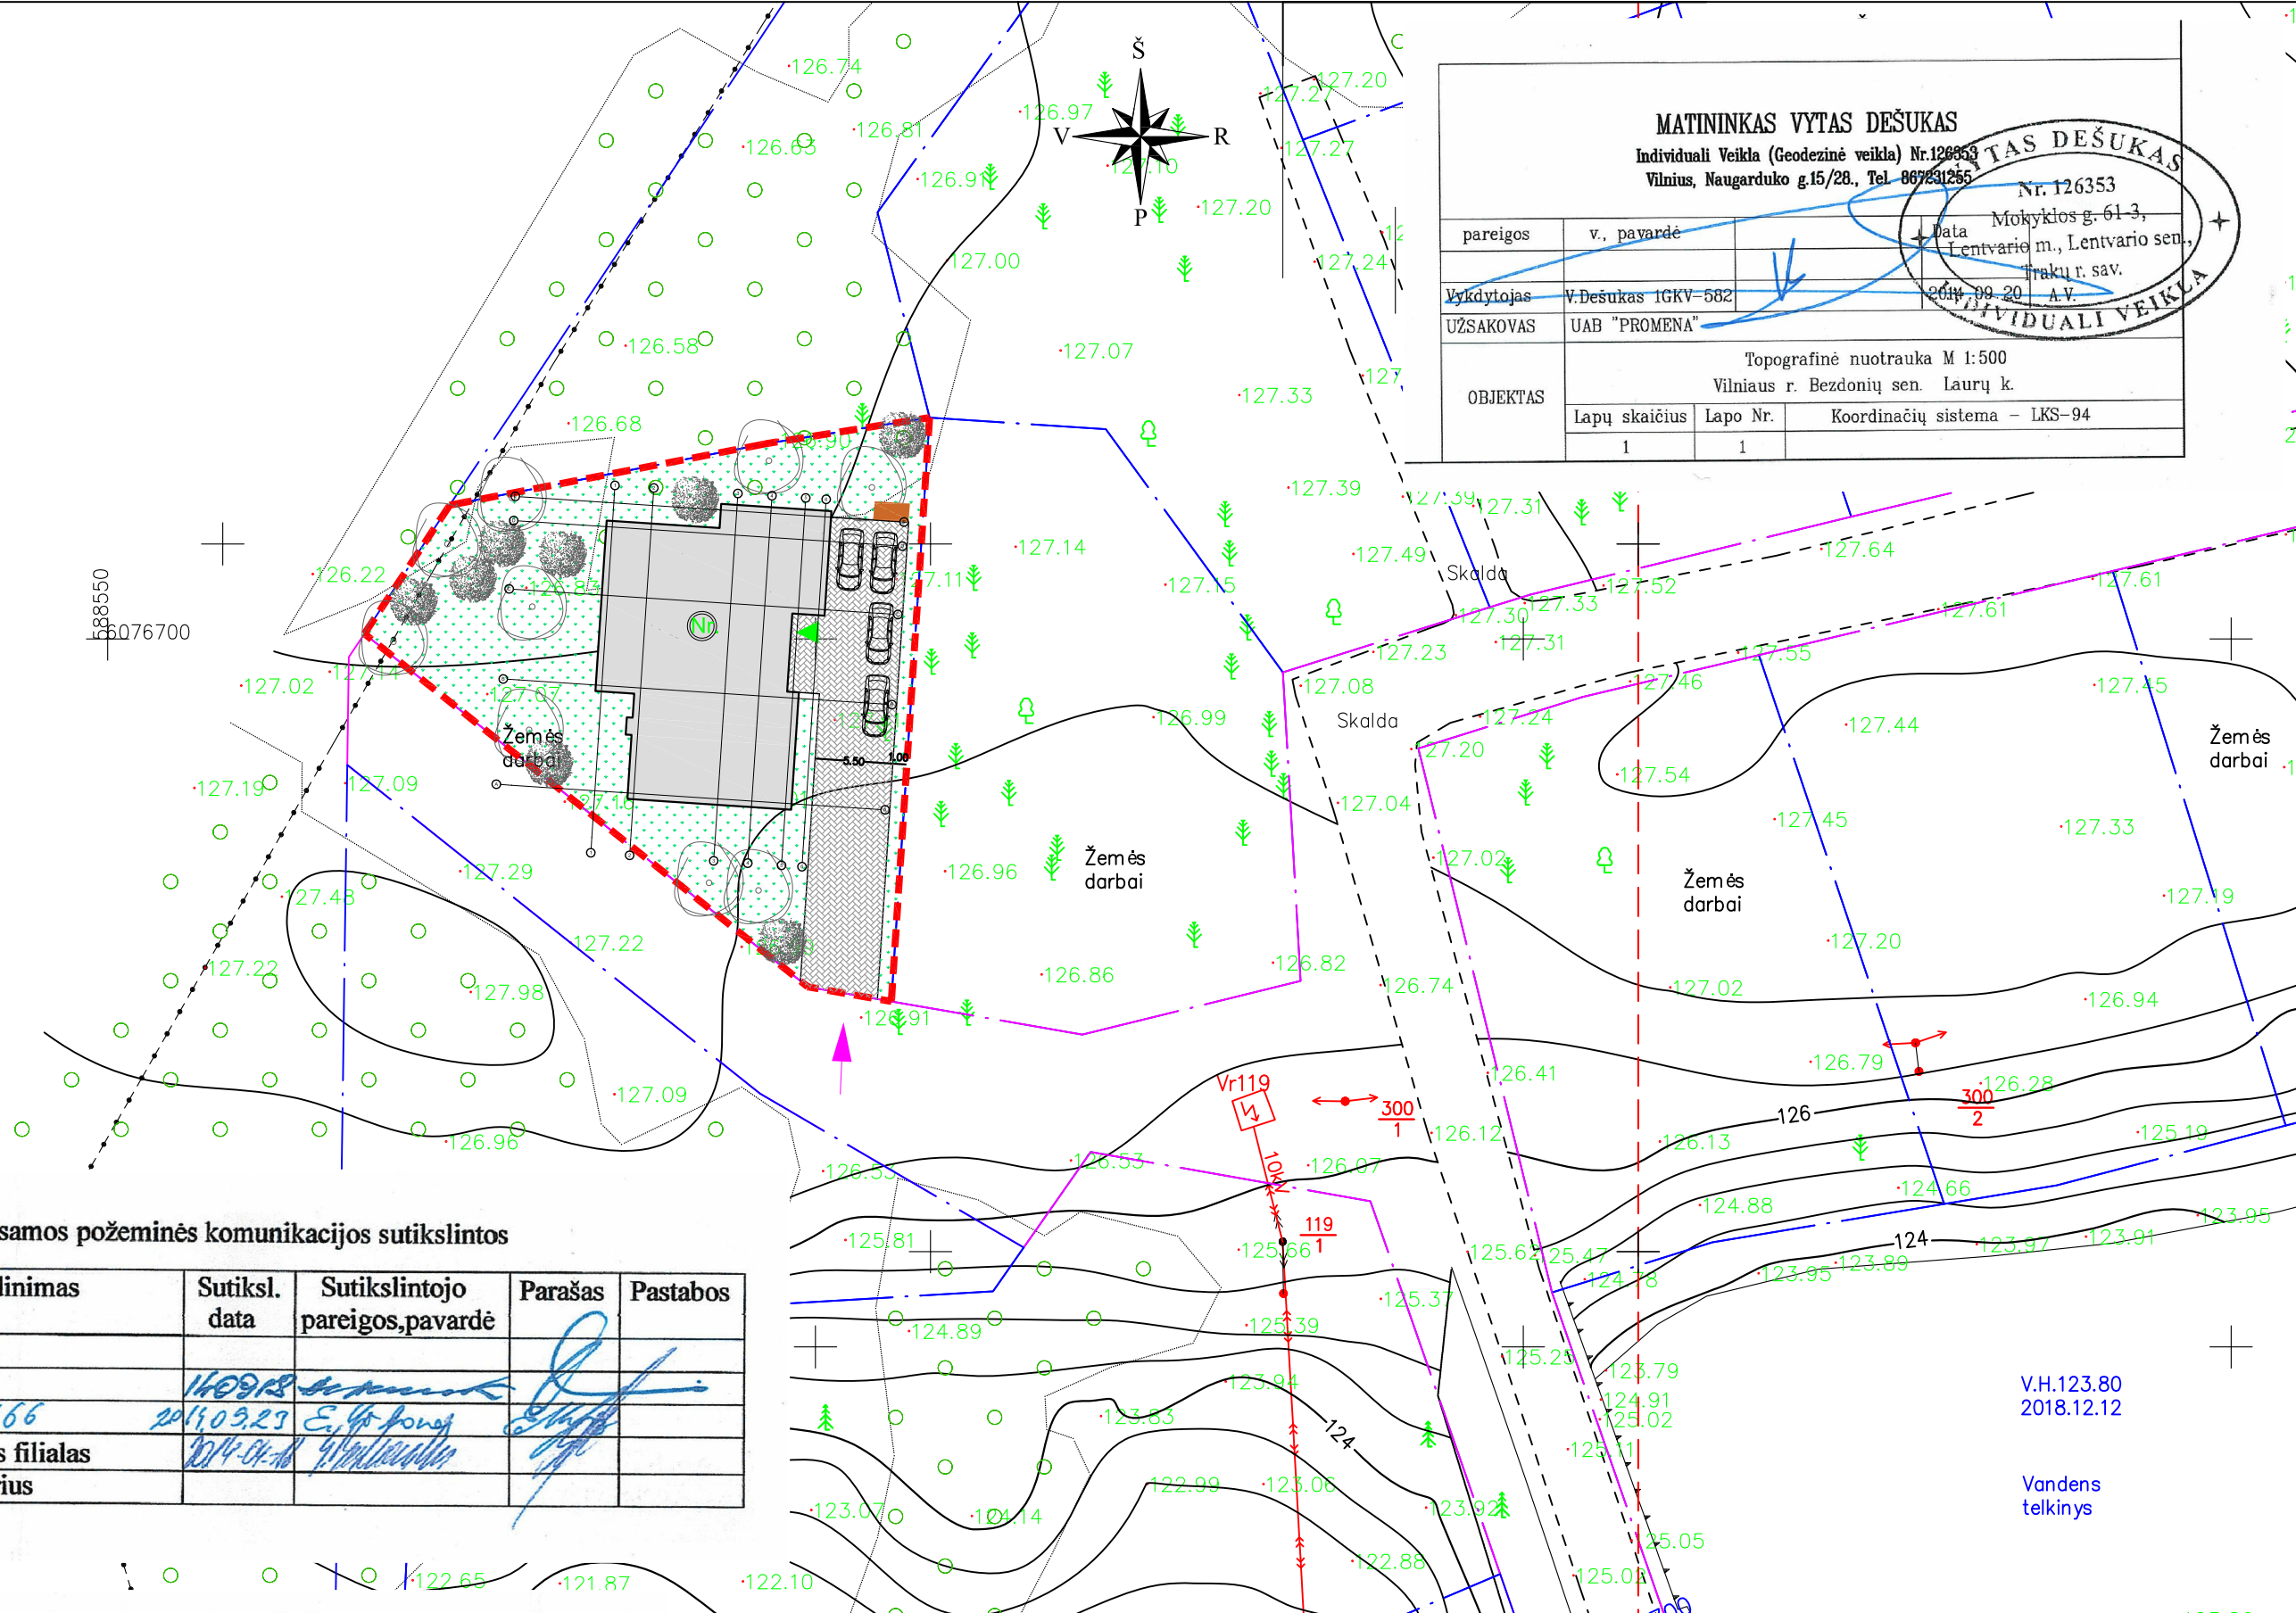

Esamos požeminės komunikacijos sutikslintos

Eil. Nr.	Įstaigos pavadinimas	Sutiksl. data	Sutikslintojo pareigos, pavardė	Parašas	Pastabos
1	VRSA statybos skyrius				
2	TEO AB, ET	14.09.13			
3	AB "LESTO" reg. Nr. 2666	2014.03.23	E. V. Jonauskas		
4	AB "Lietuvos dujos" Vilniaus filialas	2014-04-16	V. V. V. V.		
5	Vilniaus raj. Žemės ūkio skyrius				


Esamos požeminės komunikacijos sutikslintos

Eil. Nr.	Įstaigos pavadinimas	Sutiksl. data	Sutikslintojo pareigos, pavardė	Parašas	Pastabos
1	VRSA statybos skyrius	2014.10.07	A. Petrašius		10/14-33
2	TEO AB, LT				
3	AB "LESTO"				
4	AB "Lietuvos dujos" Vilniaus filialas				
5	Vilniaus raj. Žemės ūkio skyrius	2014-09-26	P. K. K.		reg. Nr. 1066

**UAB "GLOBALUS PROJEKTAVIMAS"**  
 Žirgų g. 19, Antezeriai, LT-14158 Vilniaus r.  
 Įmonės kodas: 304397901, tel: +37067195367


Statinio pavadinimas: "Vienbutis gyvenamasis namas  
 Vilniaus r. sav., Bezdonių sen., Laurų k.,  
 Zamečkavo g. 53, statybos projektas."

Atestato Nr. Išdavimo data	Pareigos	Pavardė	Parašas	Data	Brėžinio pavadinimas:	Laida
1213	PV	Joana Janulevičienė		2019	Sklypo sutvarkymo schema M 1:500	
000184	Arch.	Jelena Gavrilova		2019		
Statytojo (užsakovo) pavadinimas:					Objekto nr.	Nr. sklype
S.K.					GP19-276-PP	
					Proj. etapas	Lapas
					PP	
					Dokumento žymuo	Lapų
					SP 00	

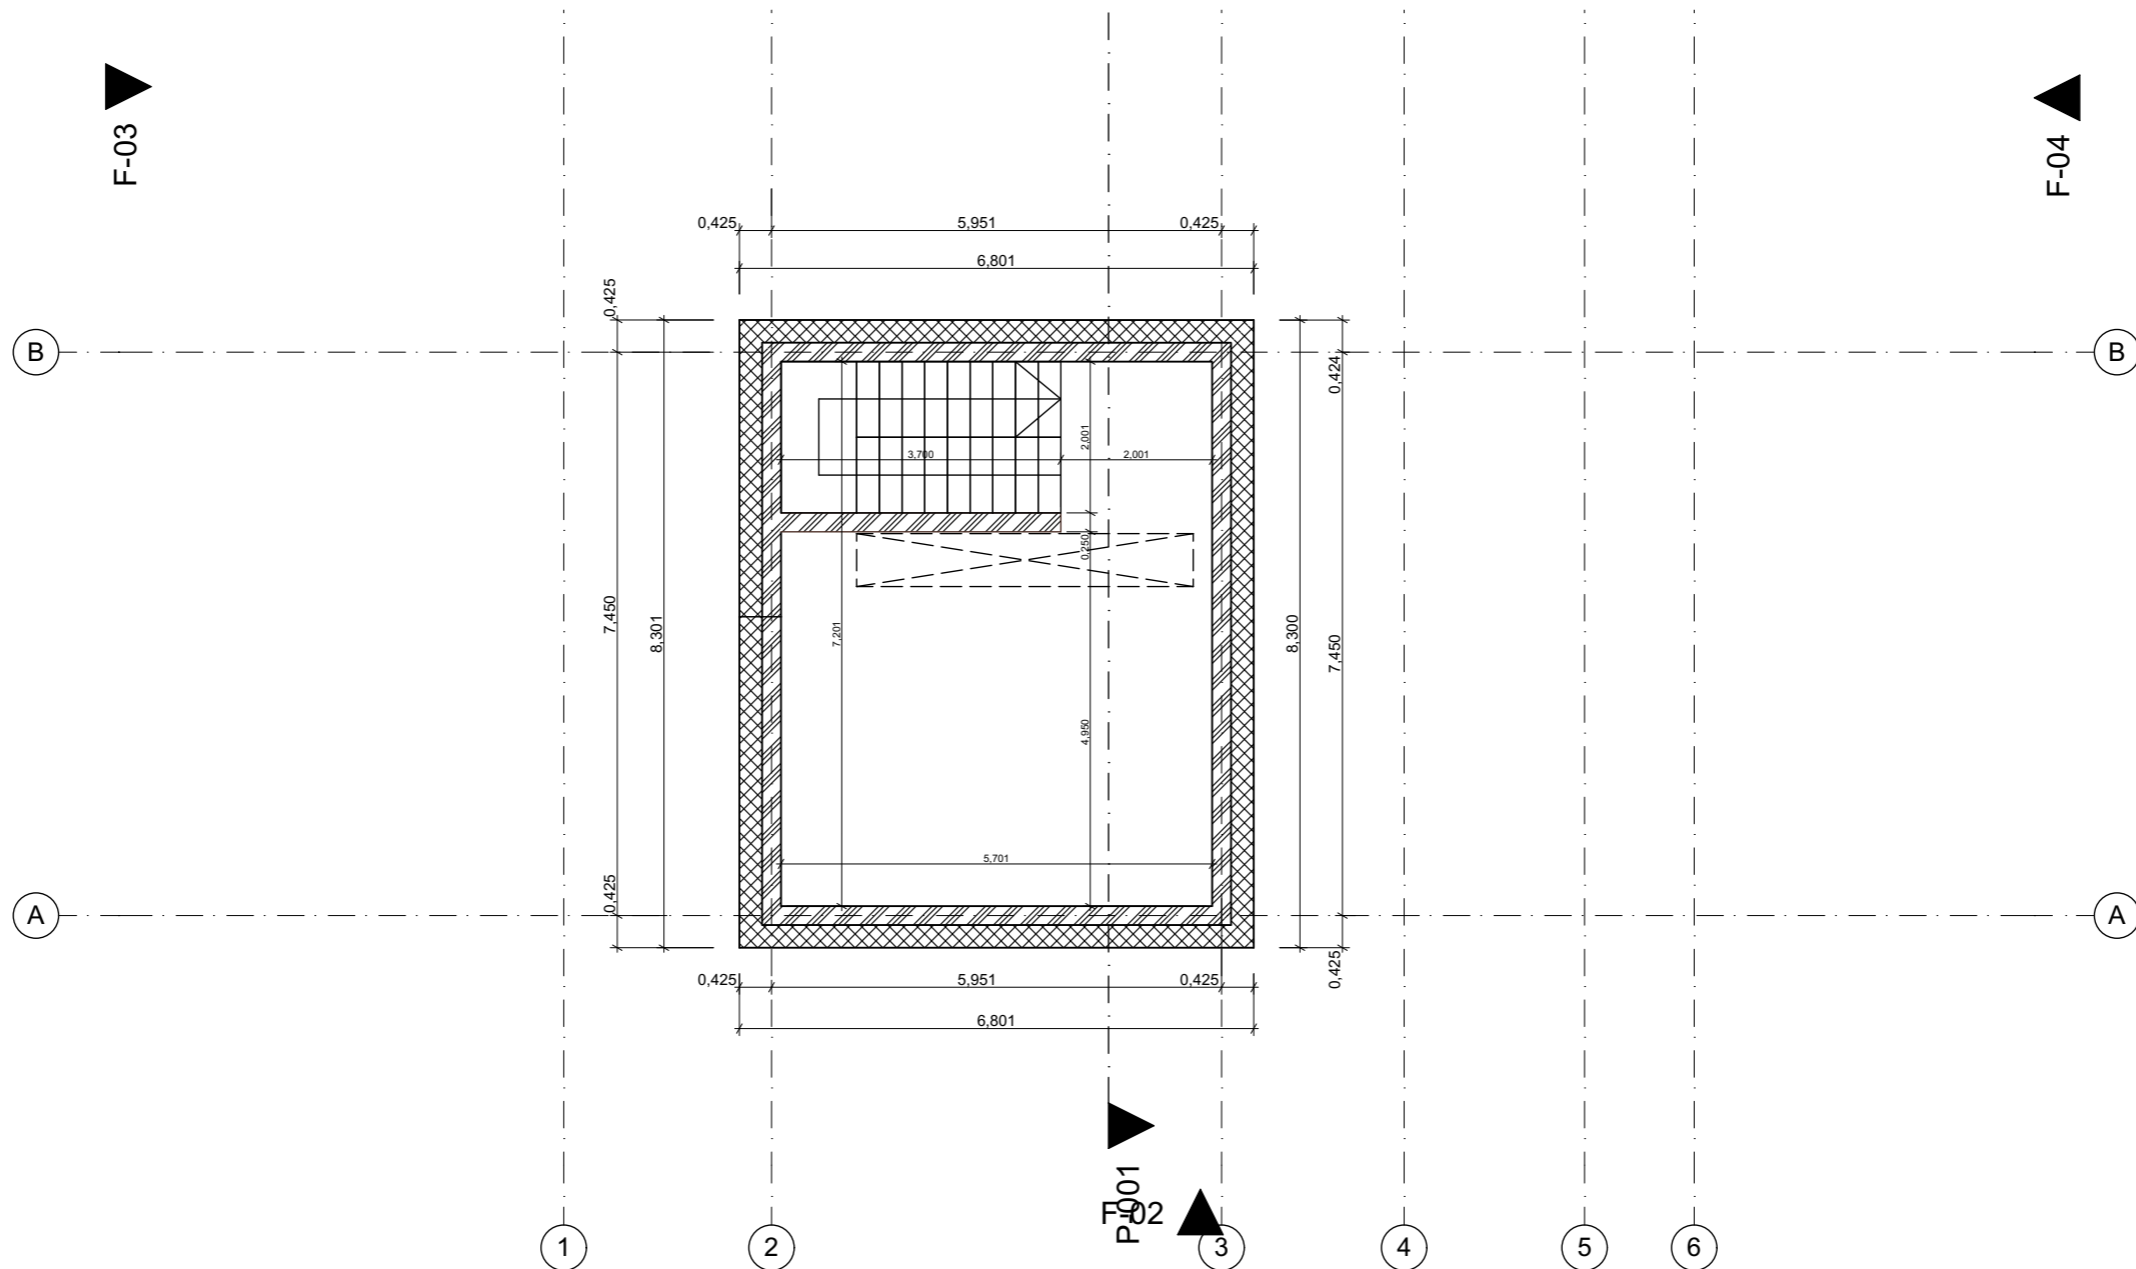

<b>UAB "GLOBALUS PROJEKTAVIMAS"</b>					Statinio pavadinimas: Vienbutis gyvenamasis namas Vilniaus r.sav., Bezdonių sen., Laurų k., Zamečkavo g. 53, statybos projektas.					
<small>Žirgų g. 19, Antezeriai, LT-14158 Vilniaus r. Įmonės kodas: 304397901, tel: +37067195367</small>										
Atestato Nr. išdavimo data	Pareigos	Pavardė	Parašas	Data	Brėžinio pavadinimas:				Laida	
1213	PV	J. Janulevičienė		2018	Rūsio planas M 1:100					
000184	Arch.	Jelena Gavrilova		2018						
Statytojo (užsakovo) pavadinimas:					Objekto nr.	Nr. sklype	Proj. etapas	Dokumento žymuo	Lapas	Lapų
S.K.					GP19-276-PP		PP	SA 01		




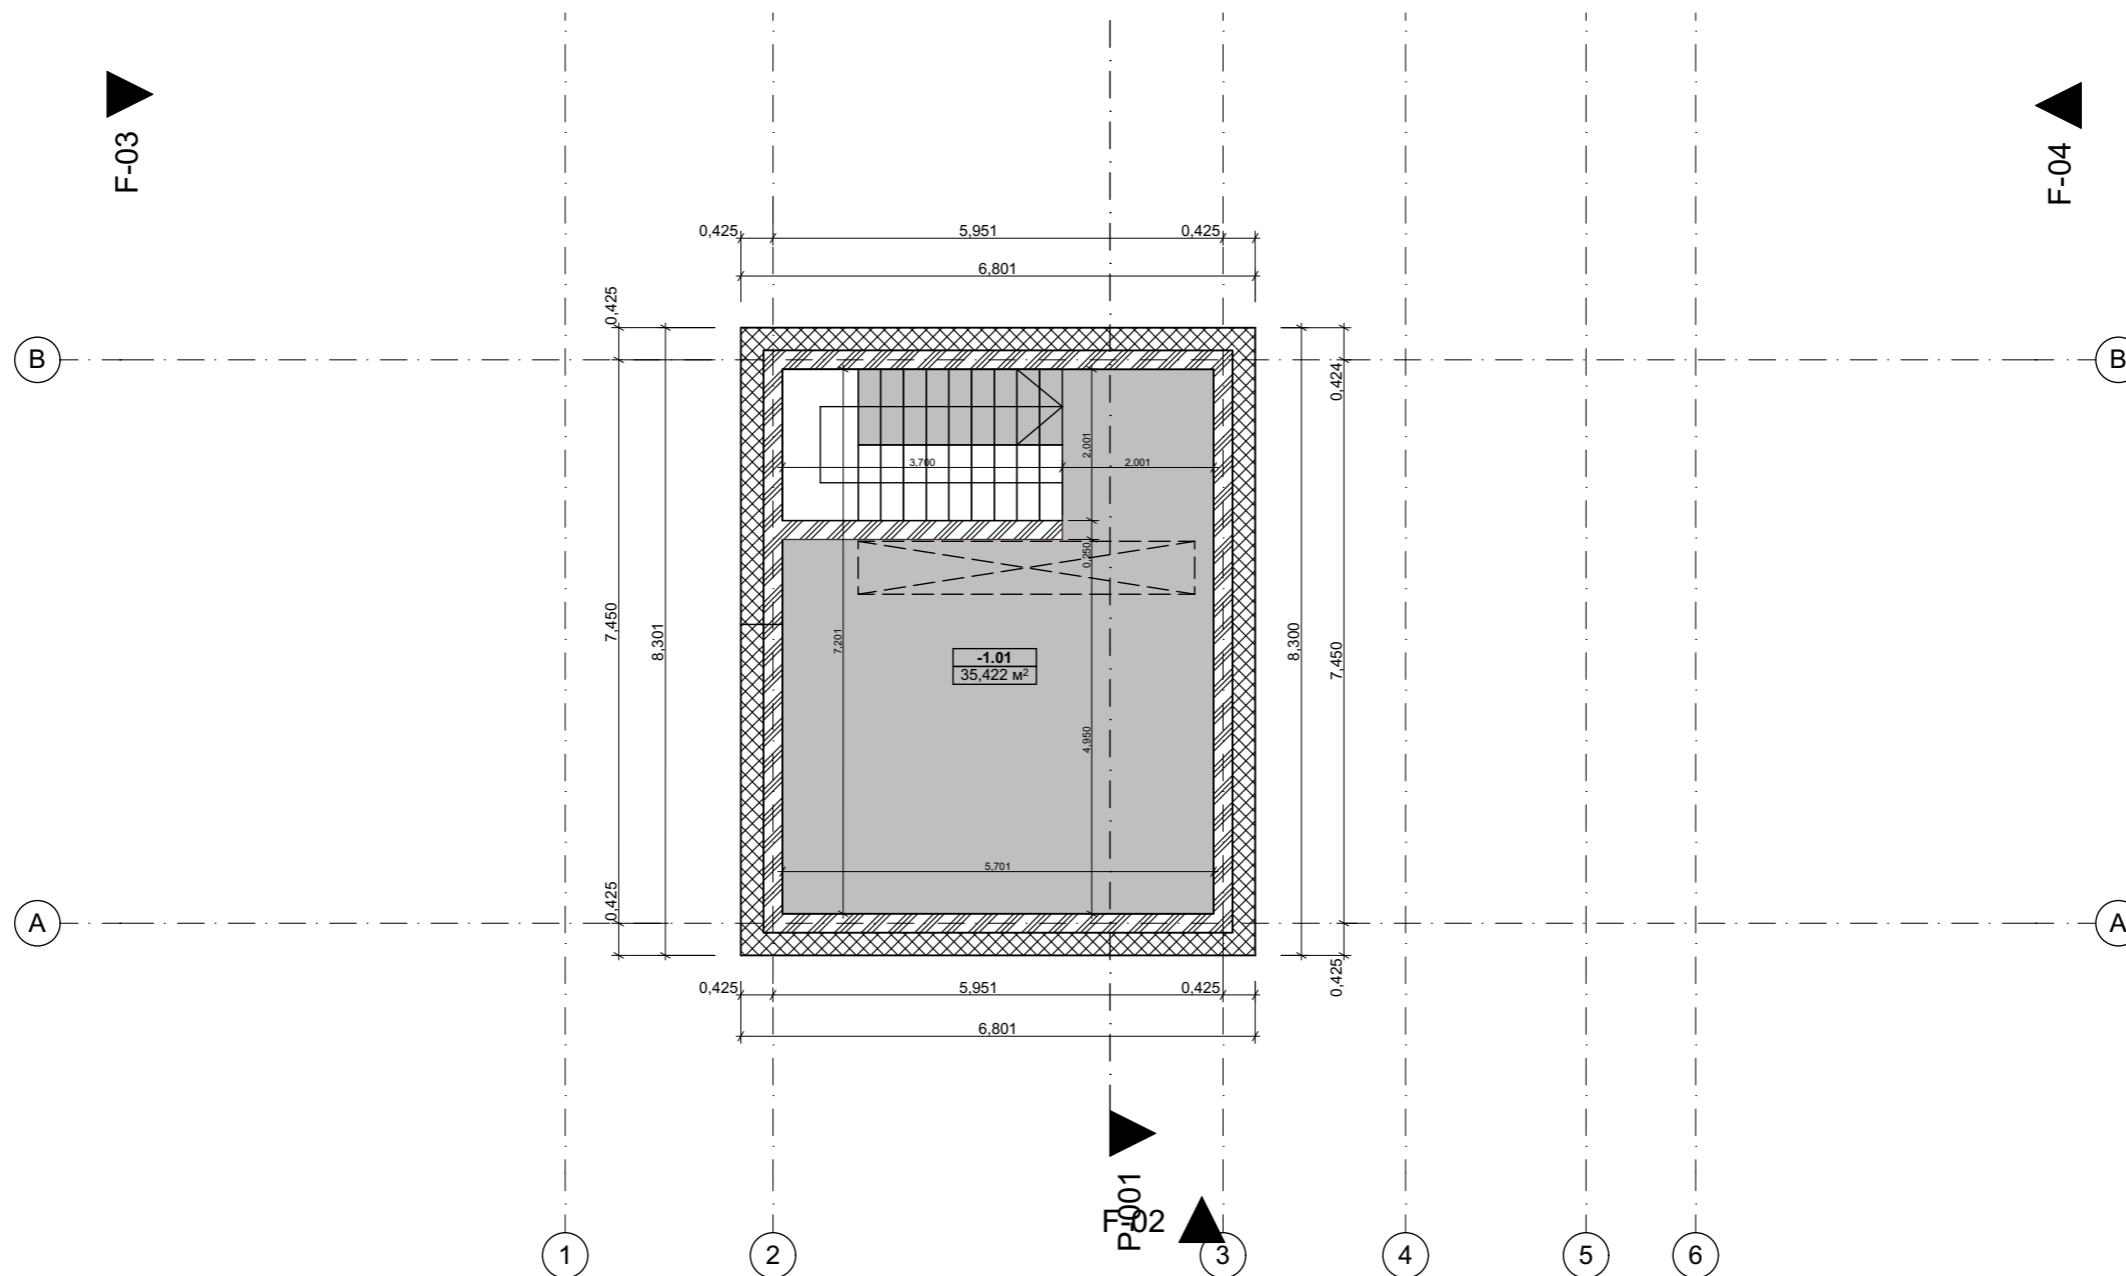


**BENDRAS PASTATOPLOTAS - 368.50 m<sup>2</sup>**  
**UŽSTATYMO PLOTAS - 280 m<sup>2</sup>**

Rūsio patalpų plotai			
Antras aukštas	Patalpos pavadinimas	Patalpos numeracija	Plotas
-1	Vyno rūsys	-1.01	35,42
			35,42 m <sup>2</sup>

UAB "GLOBALUS PROJEKTAVIMAS"					Statinio pavadinimas:	
Žirgų g. 19, Antezeriai, LT-14158 Vilniaus r. Įmonės kodas: 304397901, tel: +37067195367					Vienbutis gyvenamasis namas Vilniaus r.sav., Bezdonių sen., Laurų k., Zamečkavo g. 53, statybos projektas.	
Atestato Nr. išdavimo data	Pareigos	Pavardė	Parašas	Data	Brėžinio pavadinimas:	
1213	PV	J. Janulevičienė		2018	Rūsio baldų planas M 1:100	
000184	Arch.	Jelena Gavrilova		2018		
Statytojo (užsakovo) pavadinimas:					Objekto nr.	Nr. skylyje
S.K.					GP19-276-PP	
					Proj. etapas	Dokumento žymuo
					PP	SA 02
					Lapas	Lapų

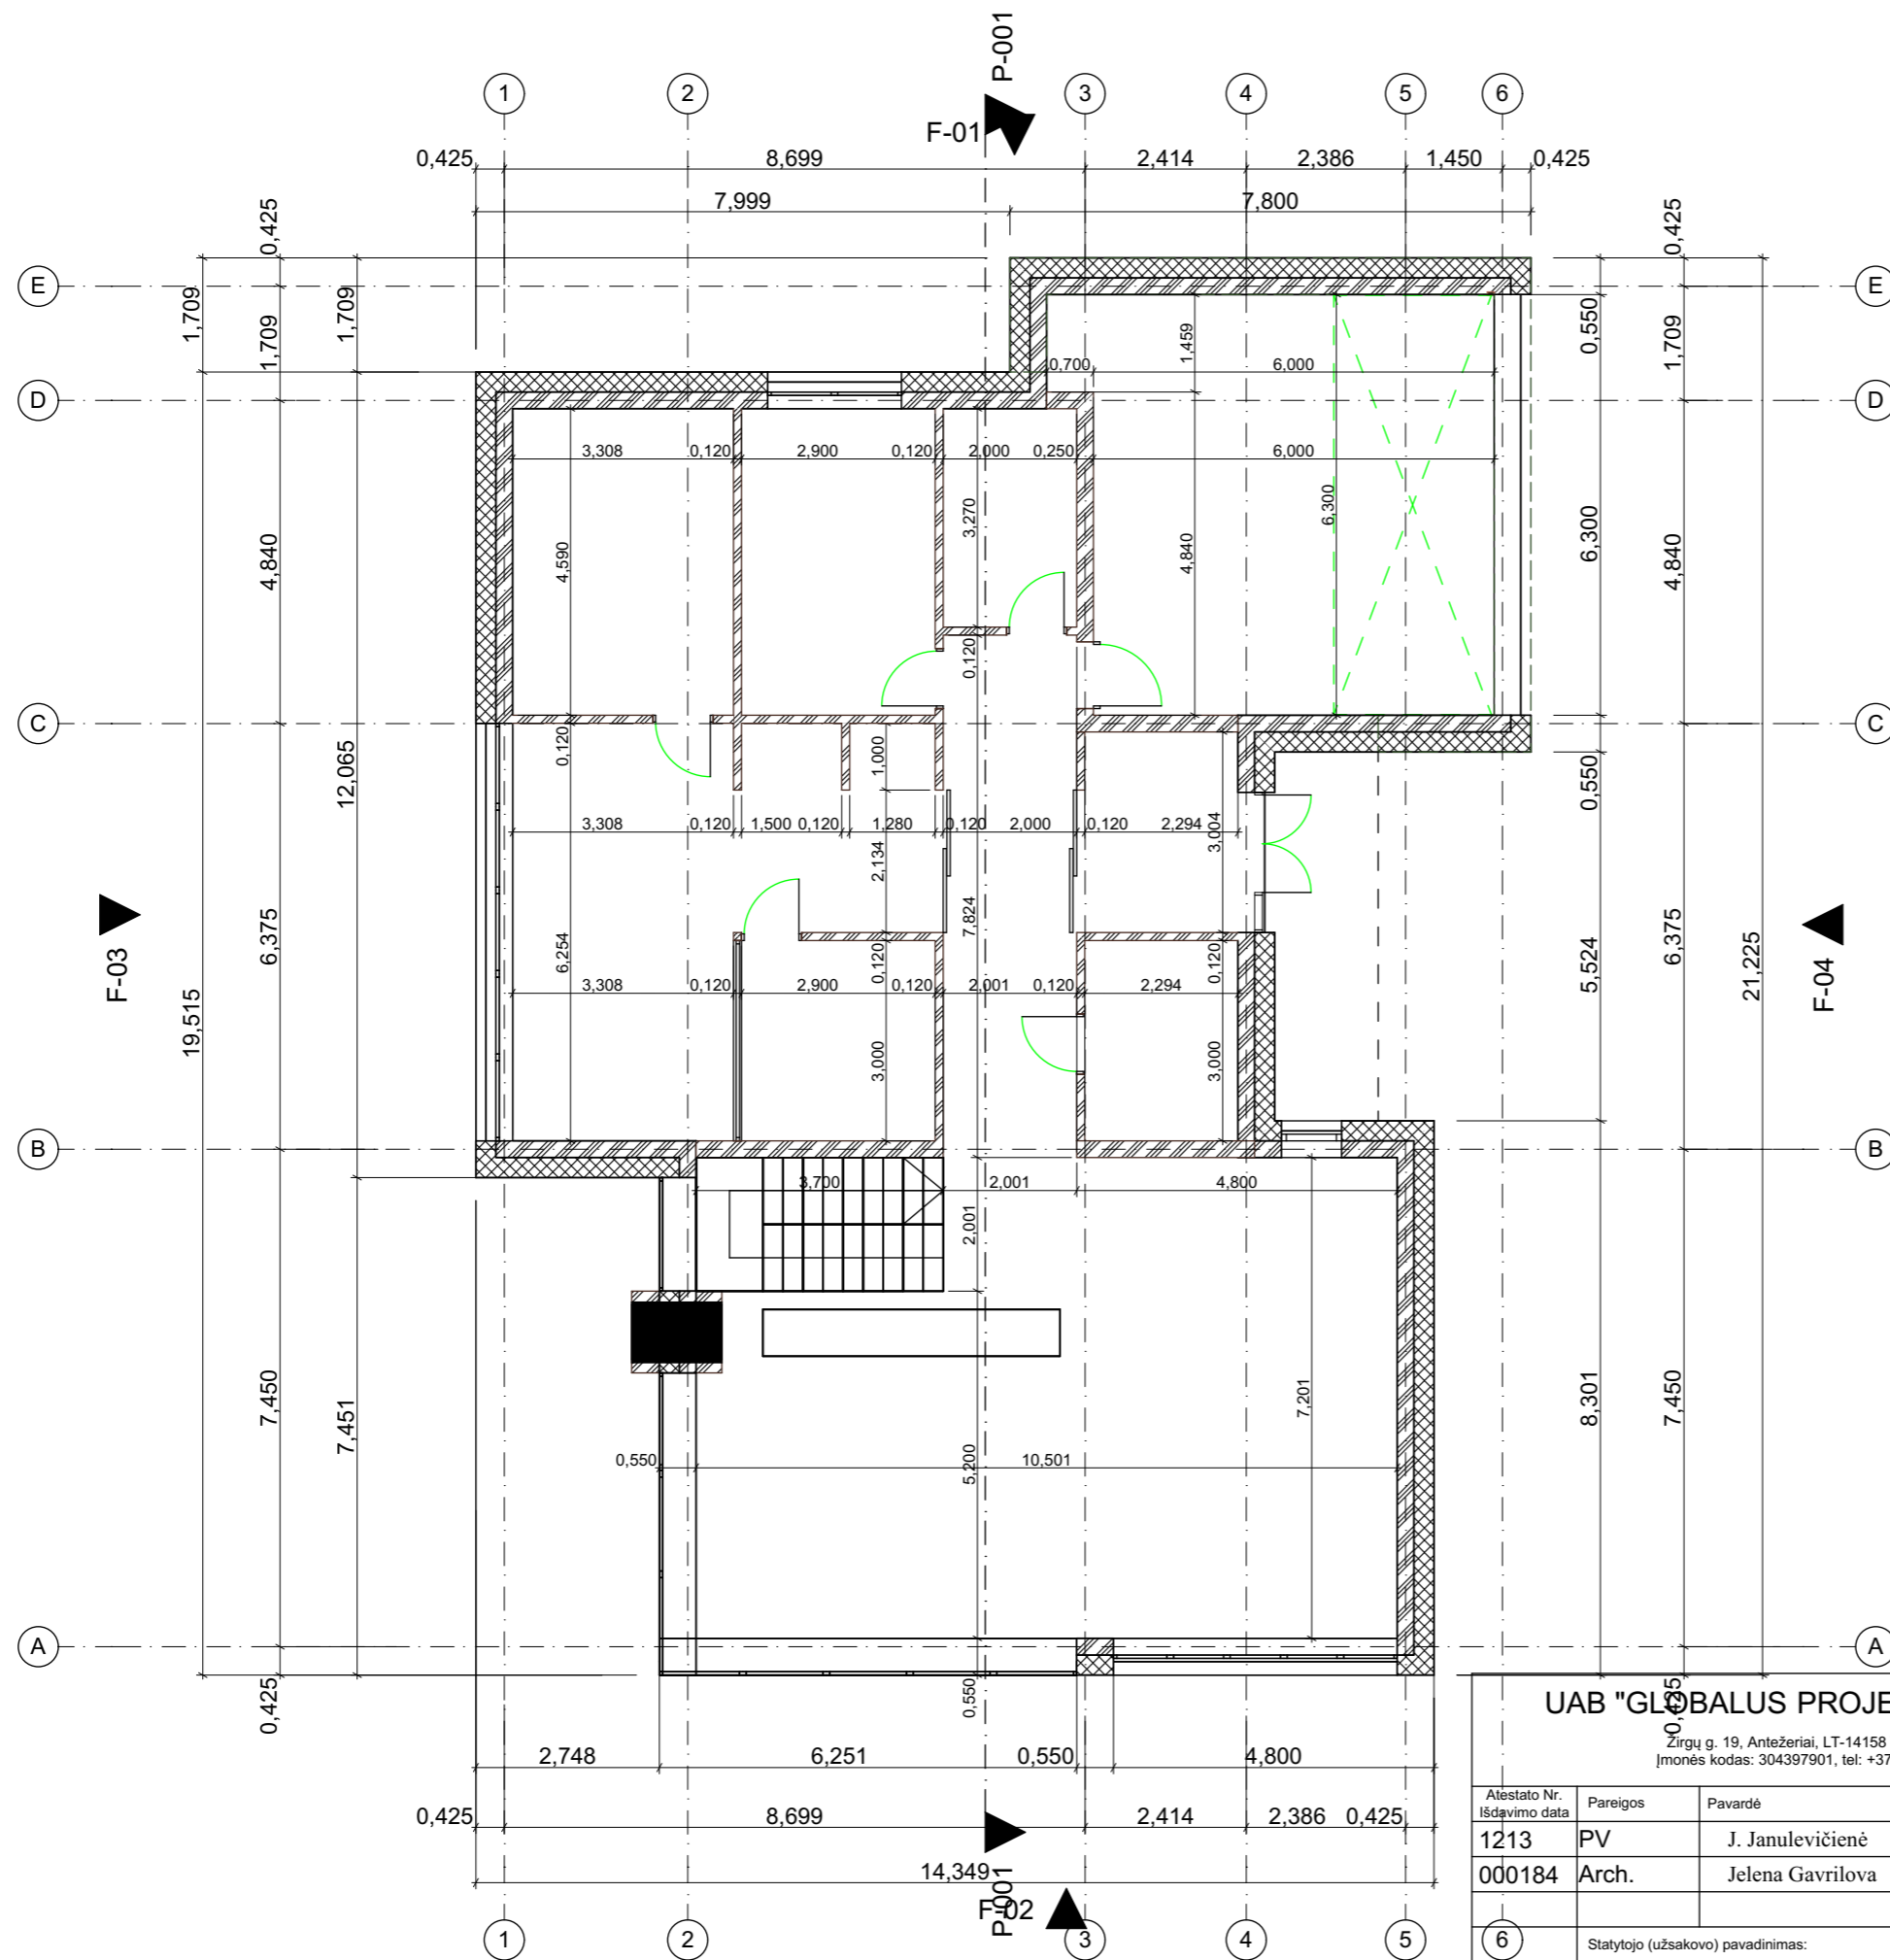

<b>UAB "GLOBALUS PROJEKTAVIMAS"</b>					Statinio pavadinimas: Vienbutis gyvenamasis namas Vilniaus r.sav., Bezdonių sen., Laurų k., Zamečkavo g. 53, statybos projektas.	
<small>Žirgų g. 19, Antezėriai, LT-14158 Vilniaus r. Įmonės kodas: 304397901, tel: +37067195367</small>					Brėžinio pavadinimas:	
Atestato Nr. Išdavimo data	Pareigos	Pavardė	Parašas	Data	Pirmo aukšto pertvarų planas M 1:100	
1213	PV	J. Janulevičienė		2018		
000184	Arch.	Jelena Gavrilova		2018		
6	Statytojo (užsakovo) pavadinimas:				Objekto nr.	Laida
	S.K.				GP19-276-PP	
			Proj. etapas	Dokumento žymuo	Lapas	Lapų
			PP	SA 03		

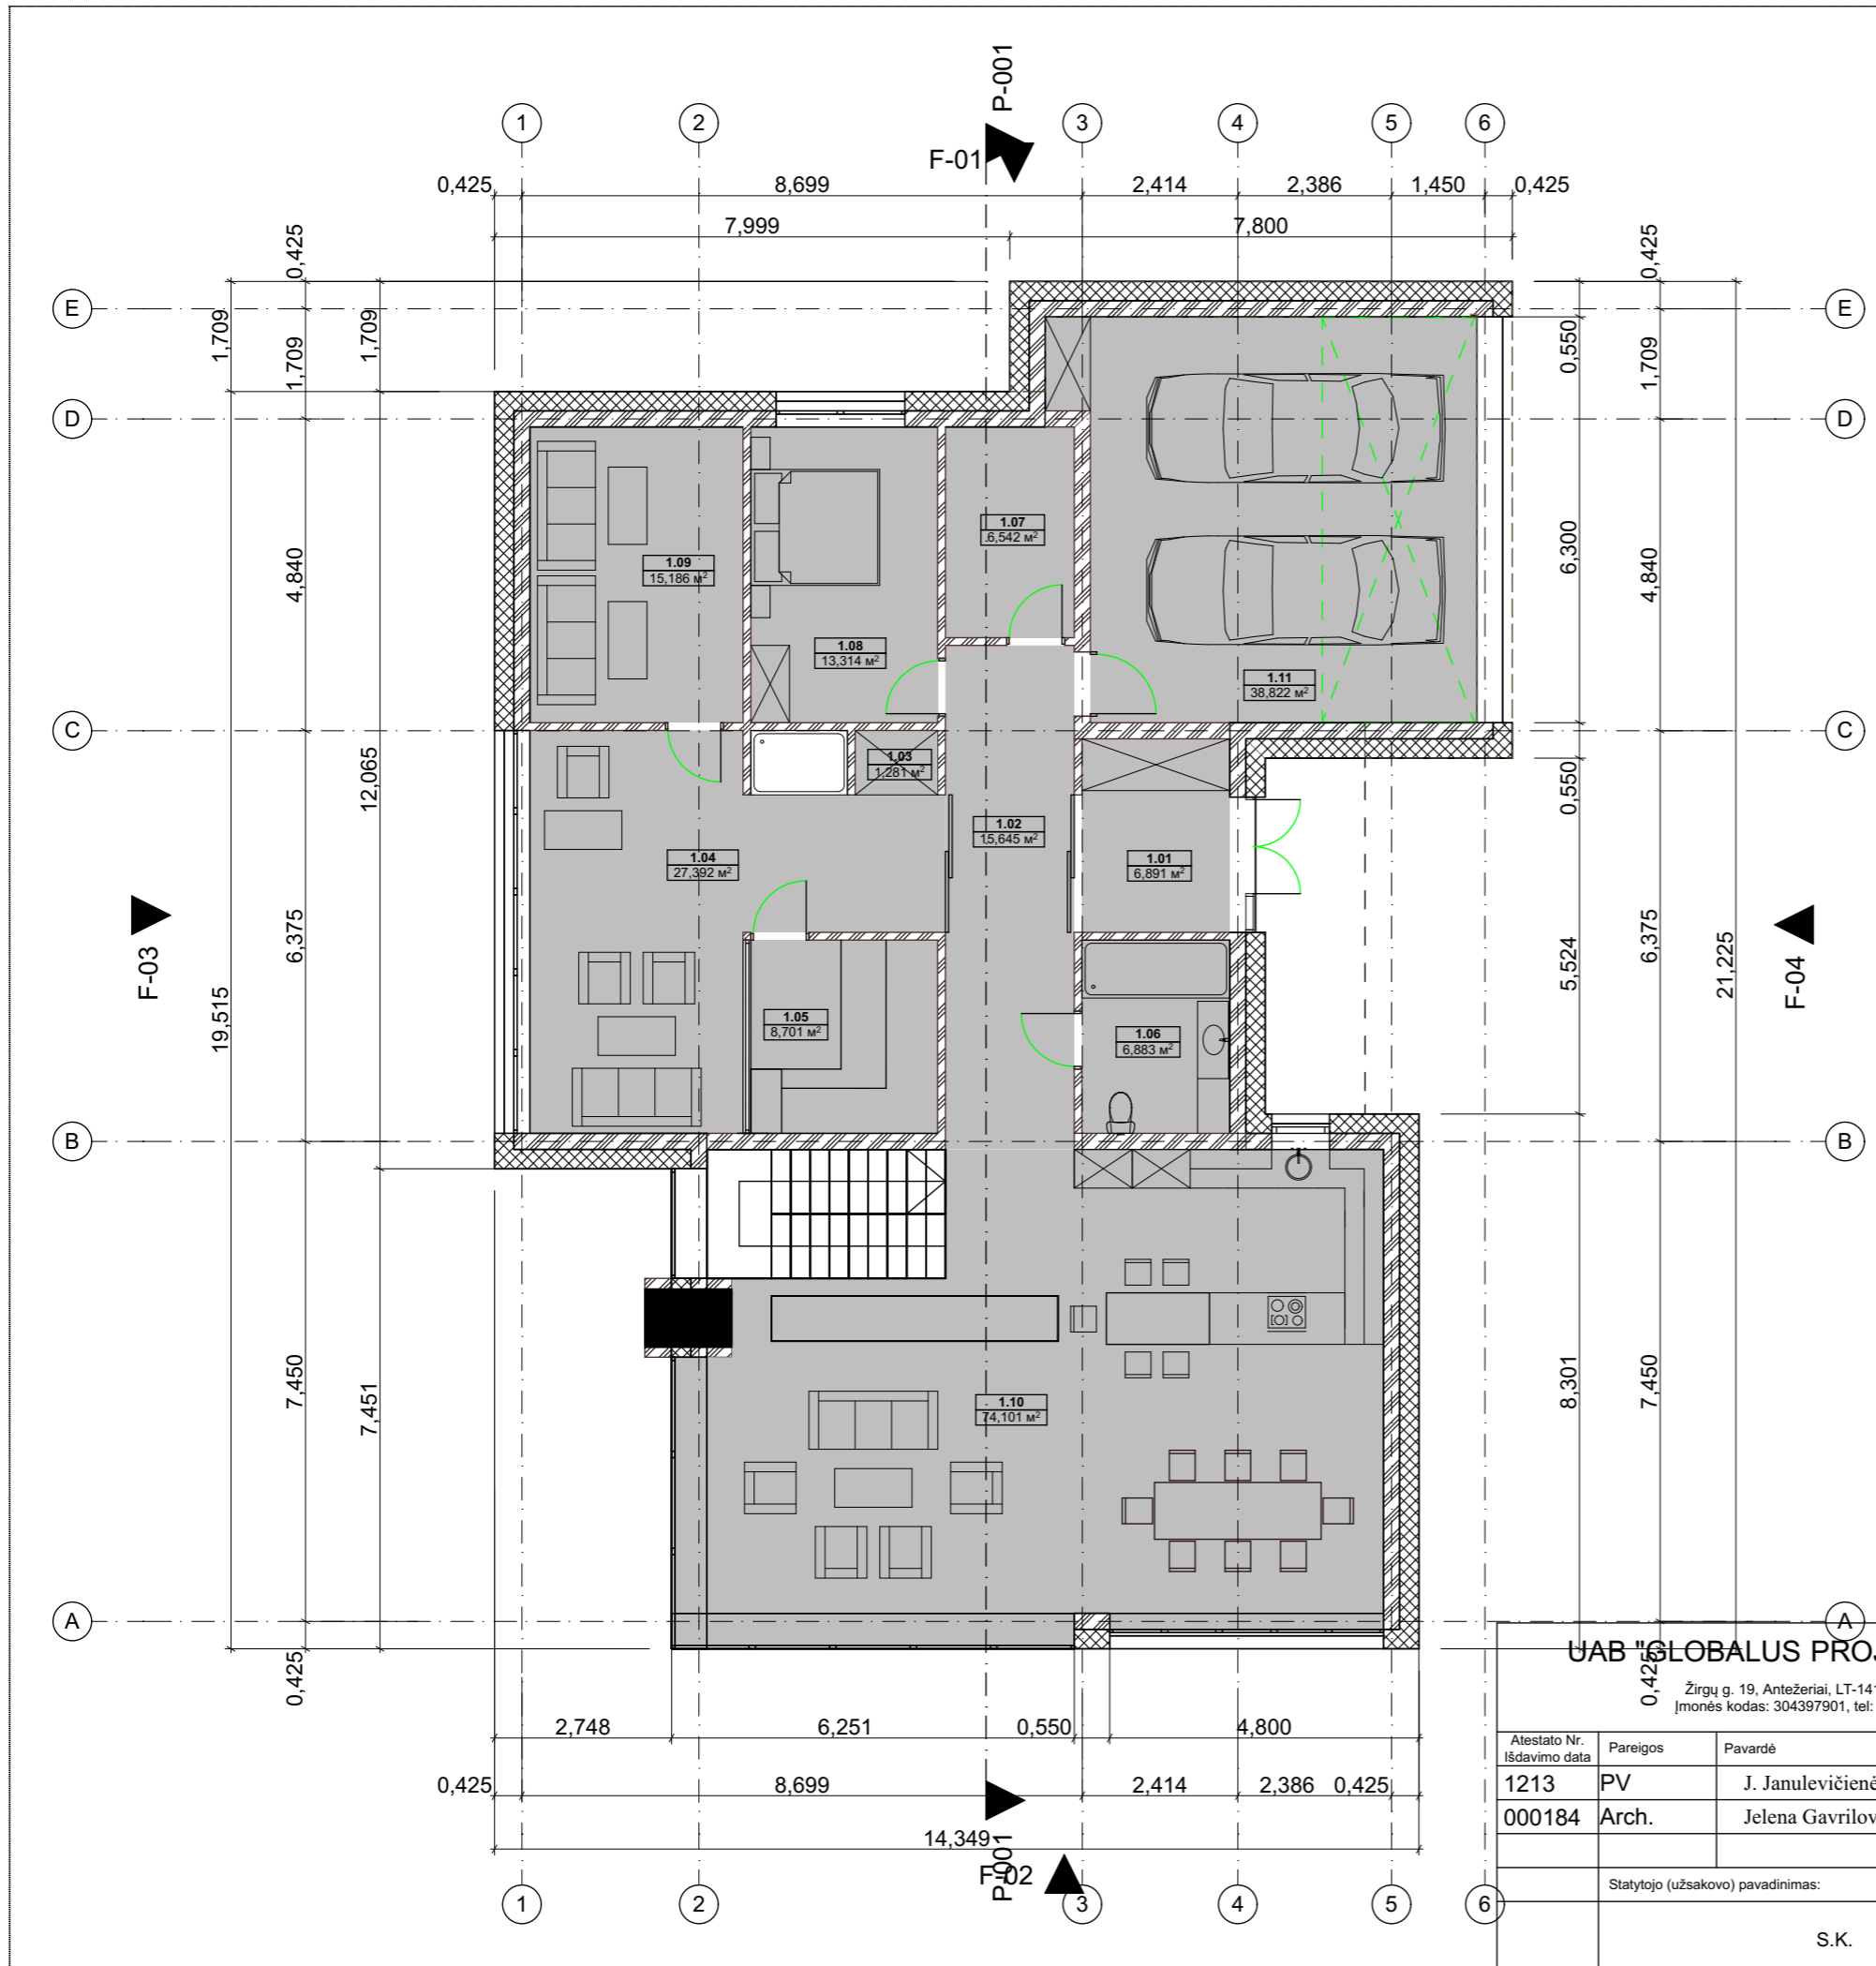


Pirmo aukšto patalpų plotai			
Pirmas aukštas	Patalpos pavadinimas	Patalpos numeracija	Plotas m <sup>2</sup>
1	Darbo kambarys	1.08	13,31
1	Garazas	1.11	38,82
1	Koridorius	1.02	15,65
1	Namų kinas	1.09	15,19
1	Pagalbinė patalpa	1.07	6,54
1	Pirtis	1.05	8,70
1	Sale	1.10	74,10
1	Spa zona	1.04	27,39
1	Spinta	1.03	1,28
1	Tambūras	1.01	6,89
1	WC	1.06	6,88
			214,75 m <sup>2</sup>

**BENDRAS PASTATOPLOTAS - 368.50 m<sup>2</sup>**  
**UŽSTATYMO PLOTAS - 280 m<sup>2</sup>**

<b>UAB "GLOBALUS PROJEKTAVIMAS"</b> Žirgų g. 19, Antezeriai, LT-14158 Vilniaus r. Įmonės kodas: 304397901, tel: +37067195367					Statinio pavadinimas: Vienbutis gyvenamasis namas Vilniaus r.sav., Bezdonių sen., Laurų k., Zamečkavo g. 53, statybos projektas.					
					Brėžinio pavadinimas: Pirmo aukšto baldų planas M 1:100					
Atestato Nr. išdavimo data	Pareigos	Pavardė	Parašas	Data						
1213	PV	J. Janulevičienė		2018						
000184	Arch.	Jelena Gavrilova		2018						
Statytojo (užsakovo) pavadinimas:					Objekto nr.	Nr. sklype	Proj. etapas	Dokumento žymuo	Lapas	Lapų
S.K.					GP19-276-PP		PP	SA 04		



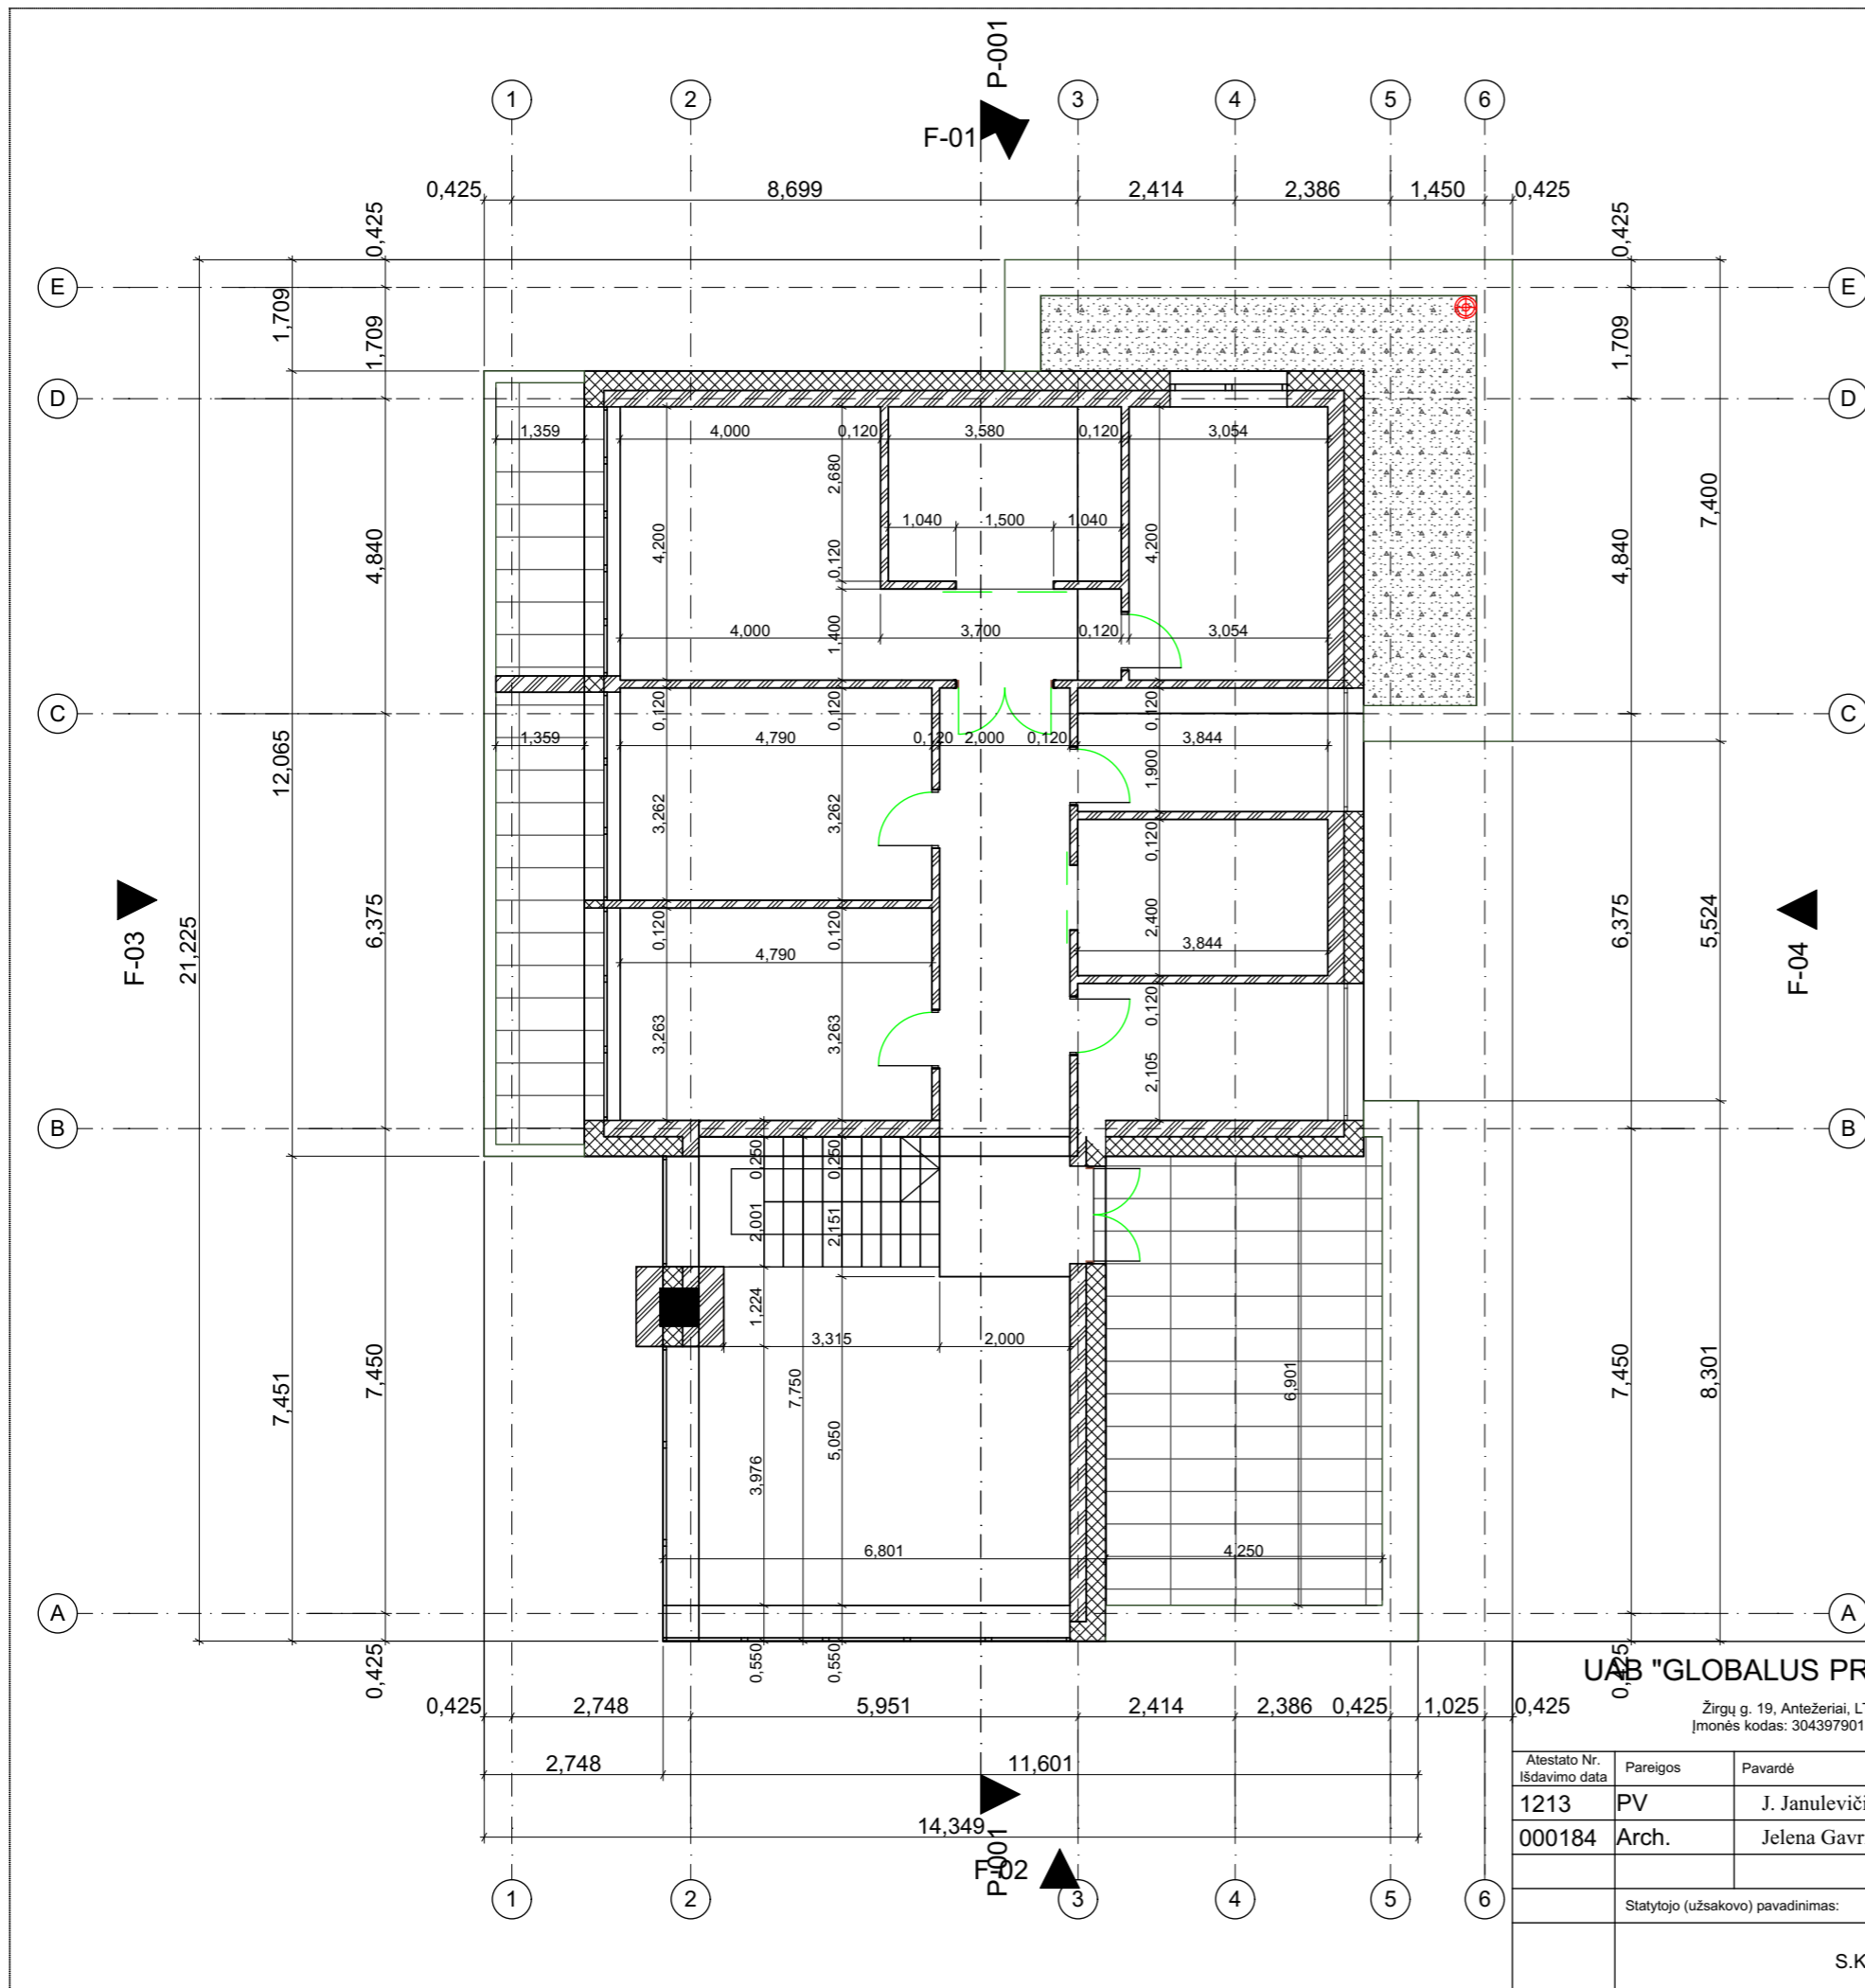


EKSPLIKACIJA	
	Stogo dangos vėdinimo kaminėliai
	Įlaja
	Stogo danga
	Apsauginė tvorelė ant stogo
	Plyteles ant stogo/terasa

**UAB "GLOBALUS PROJEKTAVIMAS"**  
 Žirgų g. 19, Antezeriai, LT-14158 Vilniaus r.  
 Įmonės kodas: 304397901, tel: +37067195367

Atestato Nr. išdavimo data	Pareigos	Pavardė	Parašas	Data
1213	PV	J. Janulevičienė		2018
000184	Arch.	Jelena Gavrilova		2018

Statytojo (užsakovo) pavadinimas: S.K.

Statinio pavadinimas: Vienbutis gyvenamasis namas Vilniaus r.sav., Bezdonių sen., Laurų k., Zamečkavo g. 53, statybos projektas.					
Brėžinio pavadinimas: Antro aukšto pertvarų planas M 1:100					Laida
Objekto nr.	Nr. skylyje	Proj. etapas	Dokumento žymuo	Lapas	Lapų
GP19-276-PP		PP	SA 05		

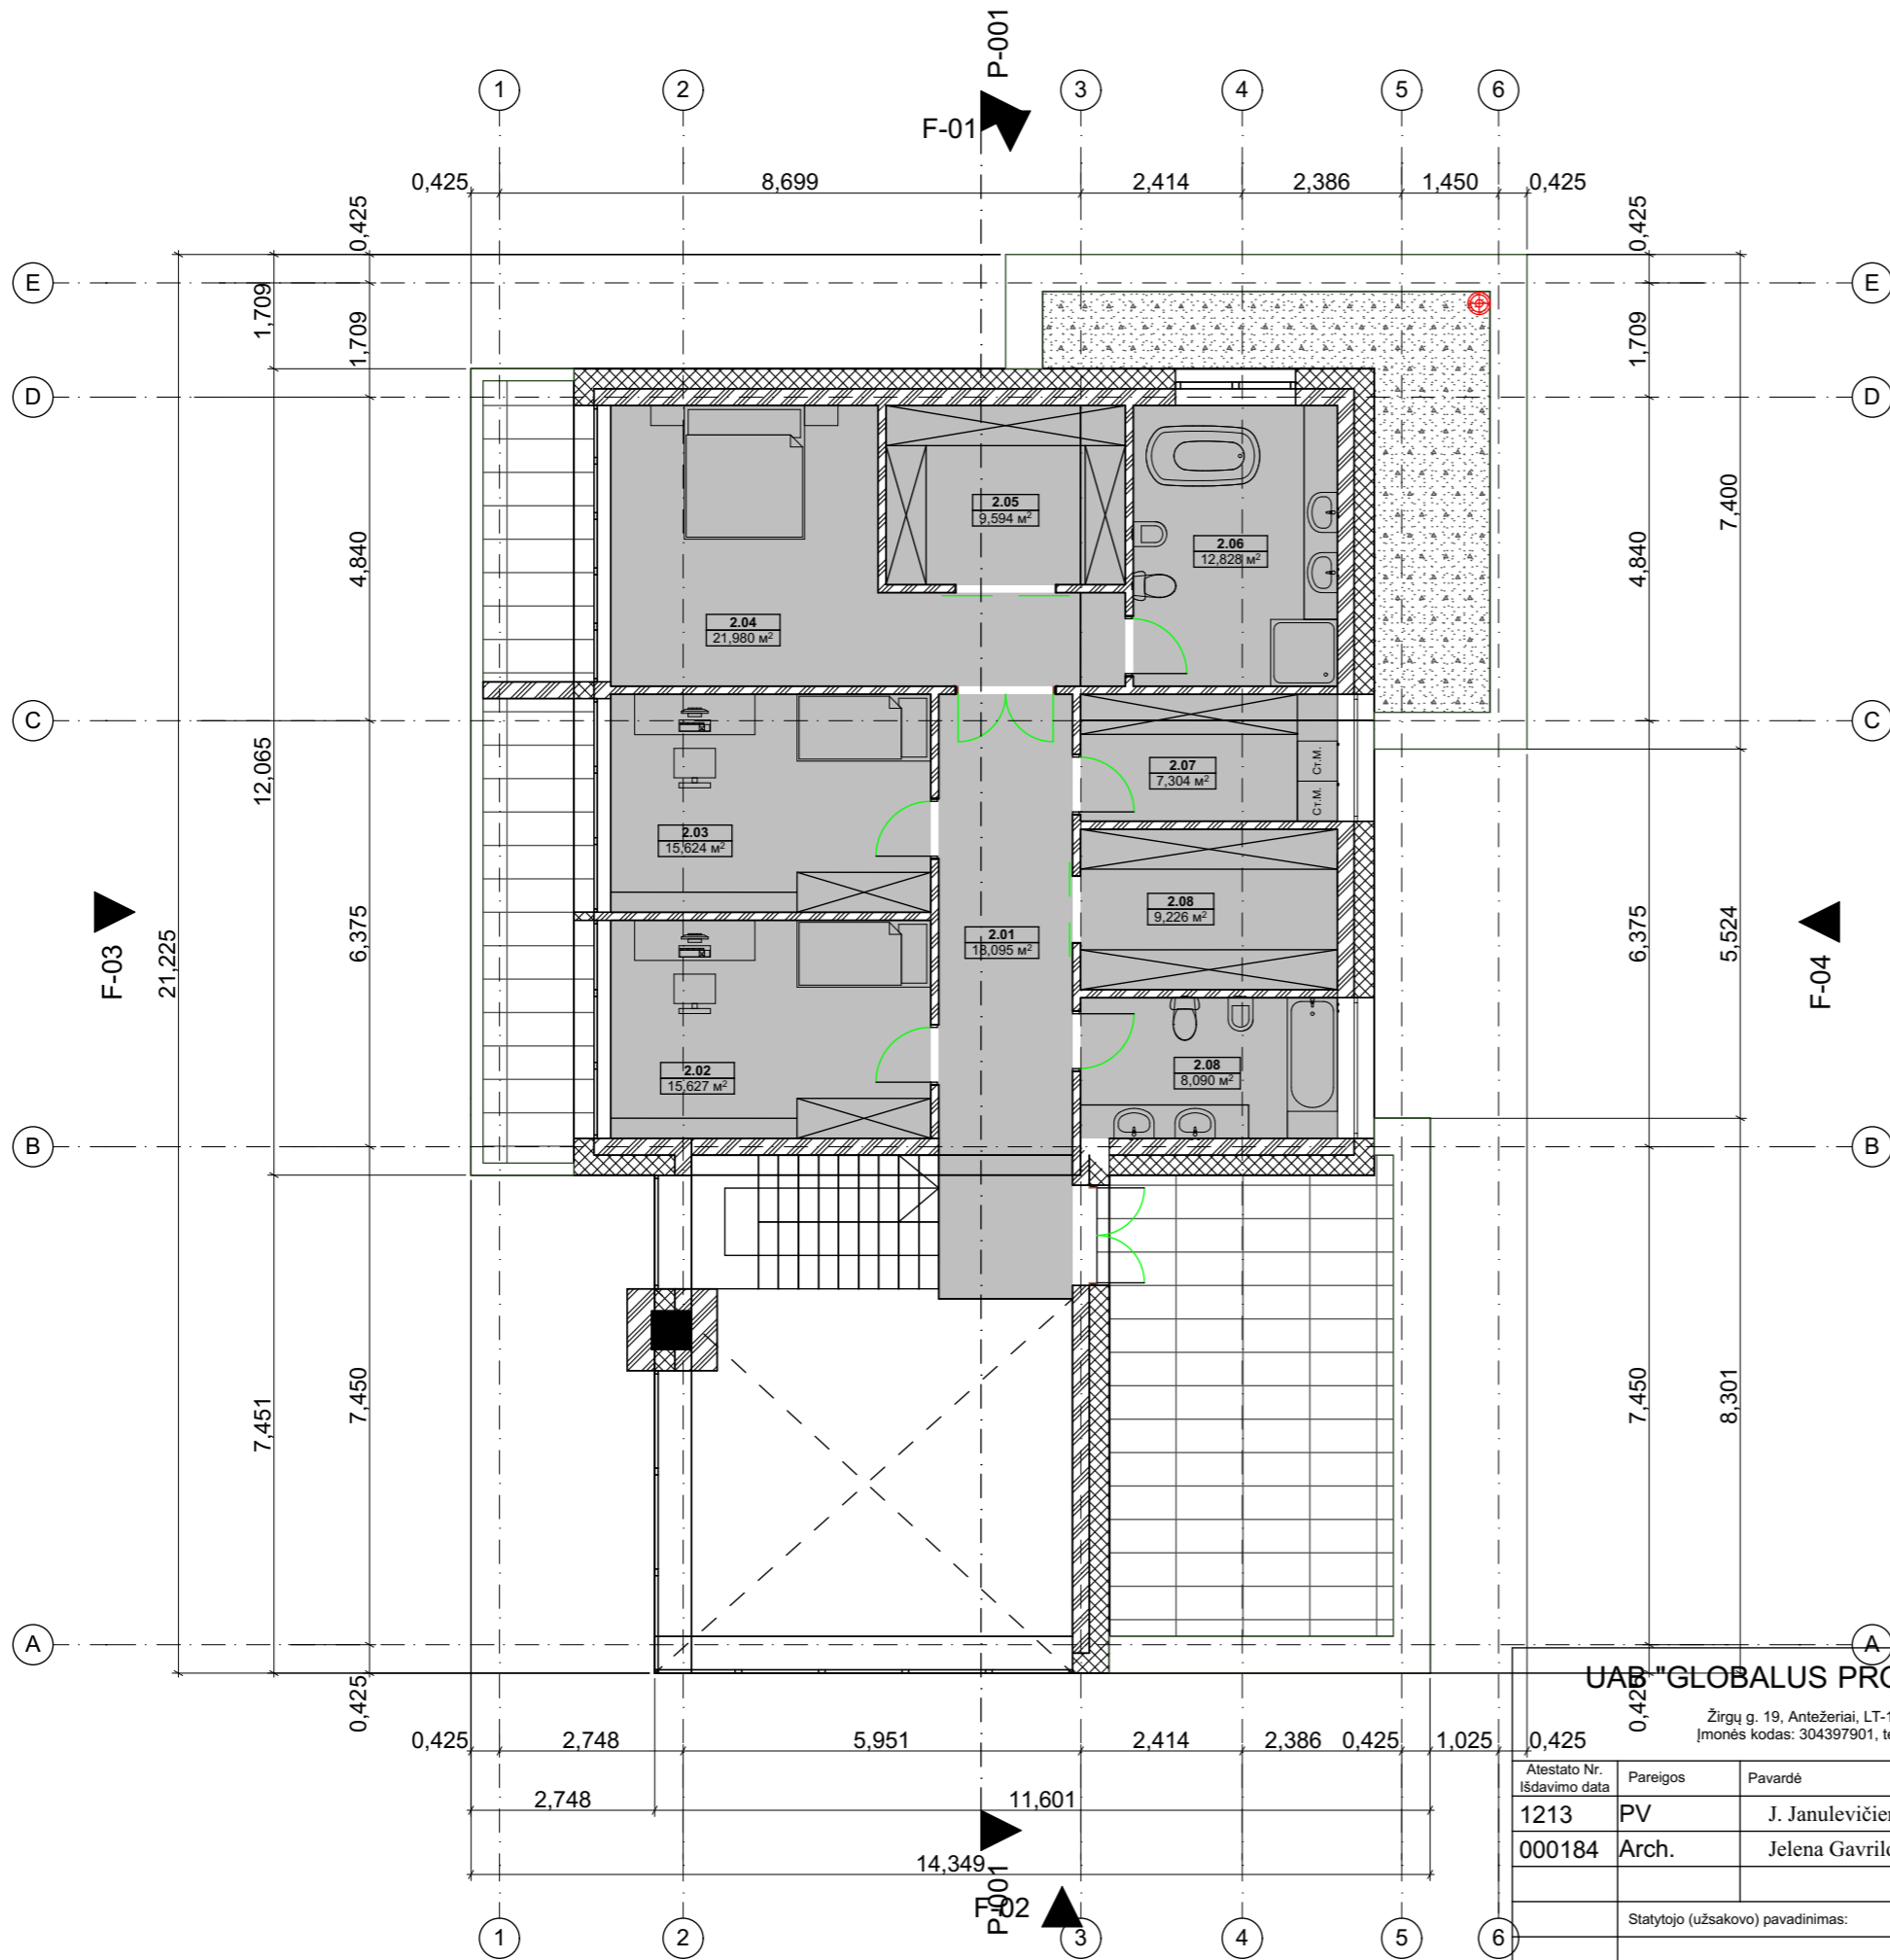


Antro aukšto patalpų plotai			
Pirmas aukštas	Patalpos pavadinimas	Patalpos numeracija	Plotas
2	Drabužinė	2.05	9,59
2	Kambarys	2.02	15,63
2	Kambarys	2.03	15,62
2	Koridorius	2.01	18,10
2	Miegamasis	2.04	21,98
2	Pagalbinė patalpa	2.07	7,30
2	Vaikų drabužinė	2.08	9,23
2	Vonios kambarys	2.06	12,83
2	Vonios kambarys	2.08	8,09
			<b>118,37 m²</b>

EKSPLIKACIJA	
	Stogo dangos vėdinimo kaminėliai
	Įlaja
	Stogo danga
	Apsauginė tvorelė ant stogo
	Plyteles ant stogo/terasa


**BENDRAS PASTATO PLOTAS - 368.50 m2**  
**UŽSTATYMO PLOTAS - 280 m2**

<b>UAB "GLOBALUS PROJEKTAVIMAS"</b> Žirgų g. 19, Antezėriai, LT-14158 Vilniaus r. Įmonės kodas: 304397901, tel: +37067195367					Statinio pavadinimas: Vienbutis gyvenamasis namas Vilniaus r.sav., Bezdonių sen., Laurų k., Zamečkavo g. 53, statybos projektas.					
Atestato Nr. išdavimo data	Pareigos	Pavardė	Parašas	Data	Brėžinio pavadinimas:					
1213	PV	J. Janulevičienė		2018	Antro aukšto baldų planas M 1:100					
000184	Arch.	Jelena Gavrilova		2018						
Statytojo (užsakovo) pavadinimas:					Objekto nr.	Nr. sklype	Proj. etapas	Dokumento žymuo	Lapas	Lapų
S.K.					GP19-276-PP		PP	SA 06		

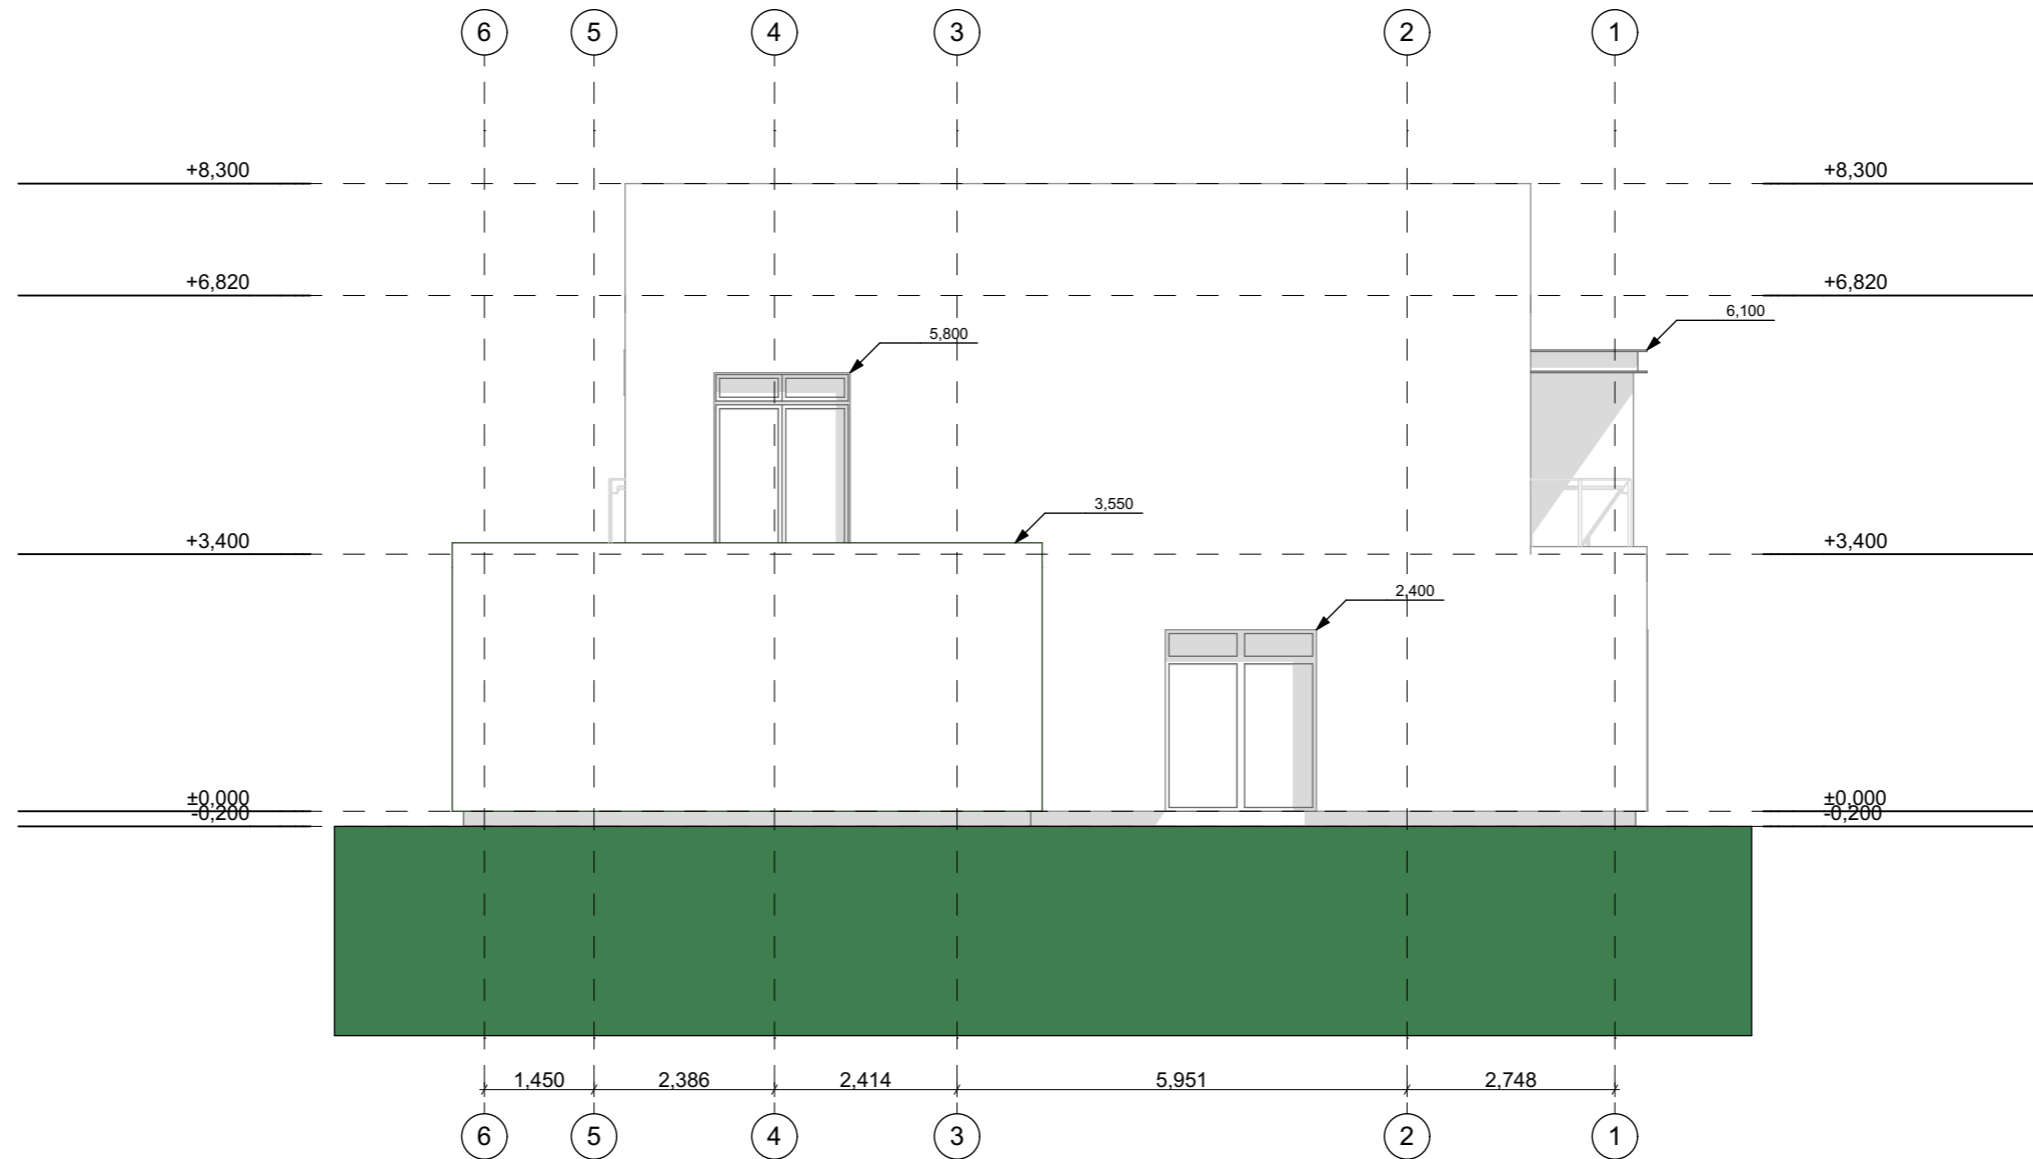


<b>UAB "GLOBALUS PROJEKTAVIMAS"</b>					Statinio pavadinimas: Vienbutis gyvenamasis namas Vilniaus r.sav., Bezdonių sen., Laurų k., Zamečkavo g. 53, statybos projektas.					
<small>Žirgų g. 19, Antezeriai, LT-14158 Vilniaus r. Įmonės kodas: 304397901, tel: +37067195367</small>										
Atestato Nr. išdavimo data	Pareigos	Pavardė	Parašas	Data	Brėžinio pavadinimas:				Laida	
1213	PV	J. Janulevičienė		2018	Fasadas F-01 M 1:100					
000184	Arch.	Jelena Gavrilova		2018						
Statytojo (užsakovo) pavadinimas:					Objekto nr.	Nr. sklype	Proj. etapas	Dokumento žymuo	Lapas	Lapų
S.K.					GP19-276-PP		PP	SA 07		




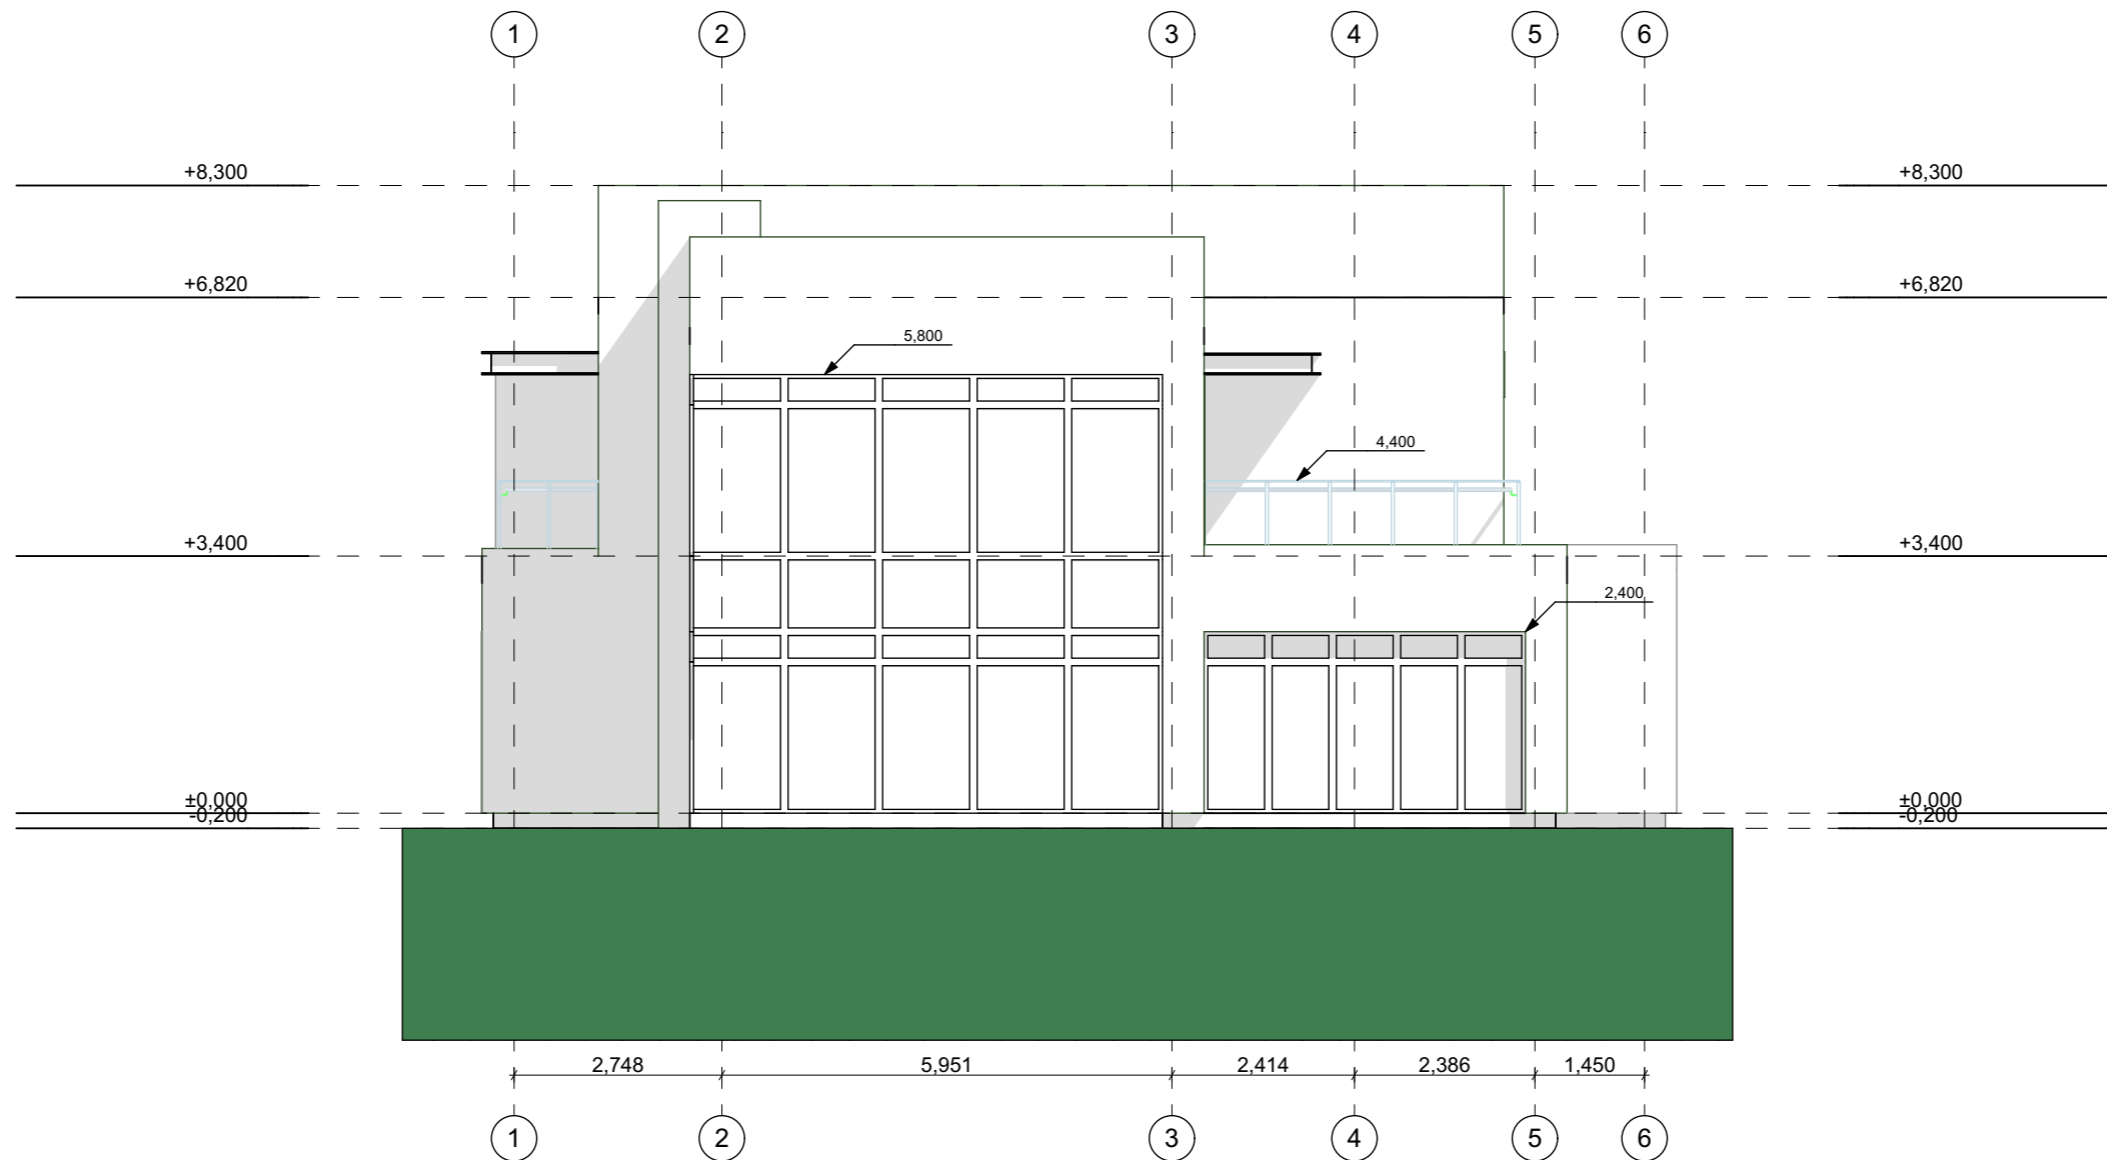

<b>UAB "GLOBALUS PROJEKTAVIMAS"</b>					Statinio pavadinimas: Vienbutis gyvenamasis namas Vilniaus r.sav., Bezdonių sen., Laurų k., Zamečkavo g. 53, statybos projektas.					
<small>Žirgų g. 19, Antezėriai, LT-14158 Vilniaus r. Įmonės kodas: 304397901, tel: +37067195367</small>										
Atestato Nr. išdavimo data	Pareigos	Pavardė	Parašas	Data	Brėžinio pavadinimas:				Laida	
1213	PV	J. Janulevičienė		2018	Fasadas F-02 M 1:100					
000184	Arch.	Jelena Gavrilova		2018						
Statytojo (užsakovo) pavadinimas:					Objekto nr.	Nr. sklype	Proj. etapas	Dokumento žymuo	Lapas	Lapų
S.K.					GP19-276-PP		PP	SA 08		

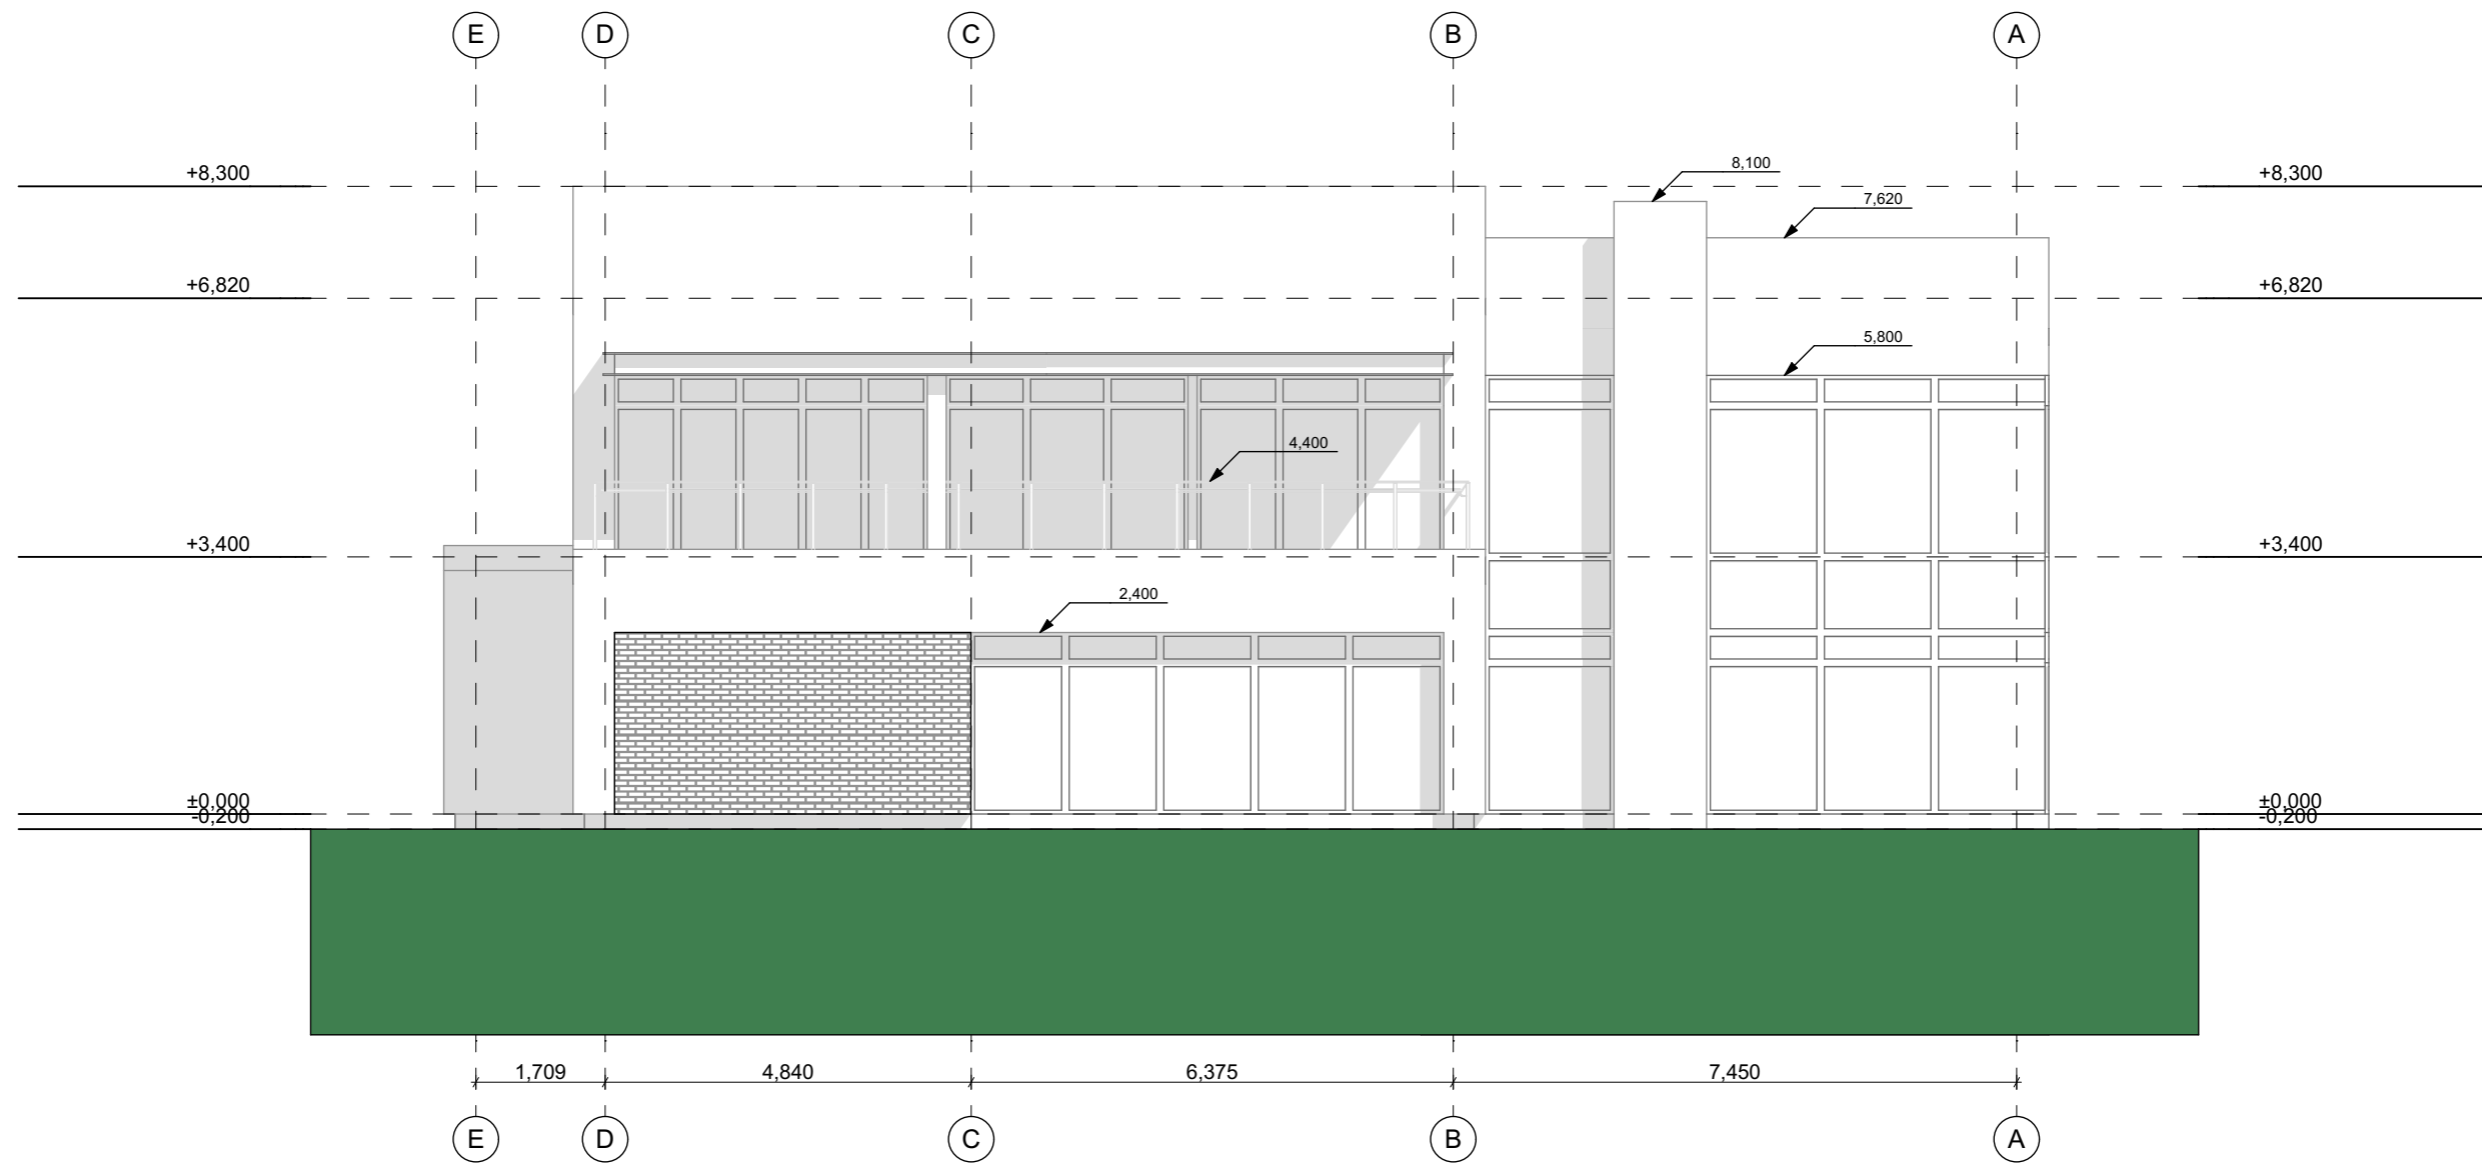

<b>UAB "GLOBALUS PROJEKTAVIMAS"</b>					Statinio pavadinimas: Vienbutis gyvenamasis namas Vilniaus r.sav., Bezdonių sen., Laurų k., Zamečkavo g. 53, statybos projektas.					
Žirgų g. 19, Antezėriai, LT-14158 Vilniaus r. Įmonės kodas: 304397901, tel: +37067195367										
Atestato Nr. išdavimo data	Pareigos	Pavardė	Parašas	Data	Brėžinio pavadinimas:					Laida
1213	PV	J. Janulevičienė		2018	Fasadas F-03 M 1:100					
000184	Arch.	Jelena Gavrilova		2018						
Statytojo (užsakovo) pavadinimas:					Objekto nr.	Nr. sklype	Proj. etapas	Dokumento žymuo	Lapas	Lapų
S.K.					GP19-276-PP		PP	SA 09		

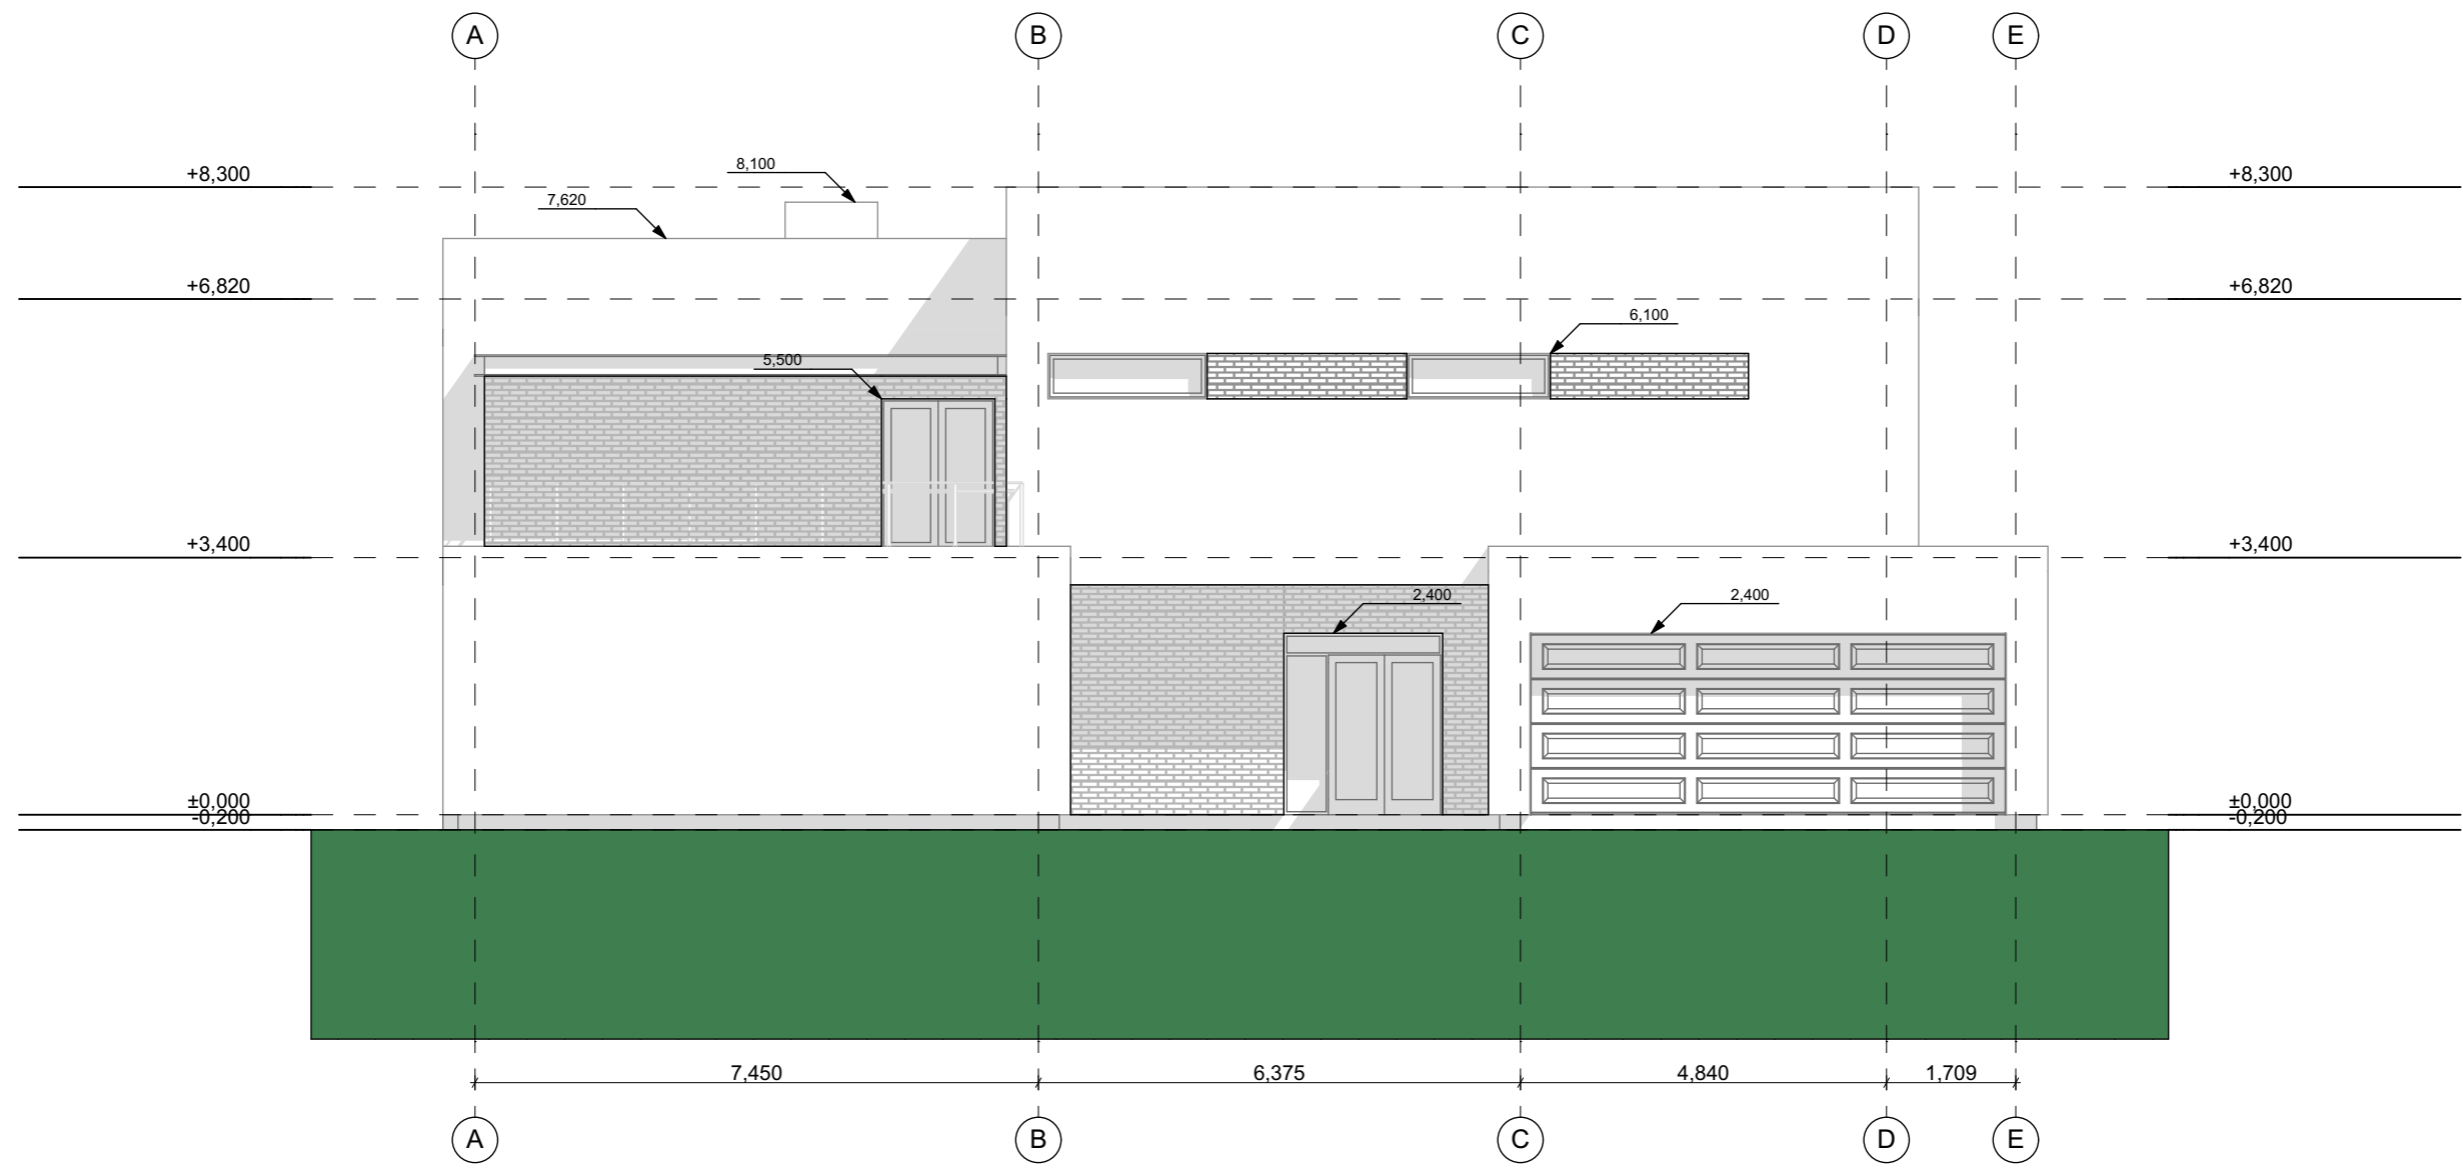

<b>UAB "GLOBALUS PROJEKTAVIMAS"</b>					Statinio pavadinimas: Vienbutis gyvenamasis namas Vilniaus r.sav., Bezdonių sen., Laurų k., Zamečkavo g. 53, statybos projektas.					
Žirgų g. 19, Antezeriai, LT-14158 Vilniaus r. Įmonės kodas: 304397901, tel: +37067195367										
Atestato Nr. išdavimo data	Pareigos	Pavardė	Parašas	Data	Brėžinio pavadinimas:				Laida	
1213	PV	J. Janulevičienė		2018	Fasadas F-04 M 1:100					
000184	Arch.	Jelena Gavrilova		2018						
Statytojo (užsakovo) pavadinimas:					Objekto nr.	Nr. sklype	Proj. etapas	Dokumento žymuo	Lapas	Lapų
S.K.					GP19-276-PP		PP	SA 10		





<b>UAB "GLOBALUS PROJEKTAVIMAS"</b>					Statinio pavadinimas: Vienbutis gyvenamasis namas Vilniaus r.sav., Bezdonių sen., Laurų k., Zamečkavo g. 53, statybos projektas.					
<small>Žirgų g. 19, Antezeriai, LT-14158 Vilniaus r. Įmonės kodas: 304397901, tel: +37067195367</small>										
Atestato Nr. Išdavimo data	Pareigos	Pavardė	Parašas	Data	Brėžinio pavadinimas:				Laida	
1213	PV	J. Janulevičienė		2018	Pjuvis P-001 M 1:100					
000184	Arch.	Jelena Gavrilova		2018						
Statytojo (užsakovo) pavadinimas:					Objekto nr.	Nr. sklype	Proj. etapas	Dokumento žymuo	Lapas	Lapų
S.K.					GP19-276-PP		PP	SA 11		



