


	2019 02	PROJEKTINIAI PASIŪLYMAI			
LAIDA	IŠLEIDIMO DATA	LAIDOS STATUSAS. KEITIMO PRIEŽASTYS (JEI TAIKOMA).			
KVAL. PATV. DOK. Nr.	UAB "KLAIPĖDOS PROJEKTAS" Kepėjų g. 11A, Klaipėda, 846411360	Gyvenamo namo, negyvenamo patalpų unik.Nr. 2191-0000-3013:0008, Baltikalnio g. 7-15, Klaipėda kapitalinio remonto projektas, keičiantpatalpų paskirtį iš gamybos į gyvenamą (butų) PROJEKTINIAI PASIŪLYMAI			
A 1572	PV archit. A.Kinderienė	DOKUMENTO PAVADINIMAS			LAIDA
		Situacijos schema M 1:1000			0
LT	STATYTOJAS FIZINIS ASMUO M. Š.	DOKUMENTO ŽYMUO			LAPAS LAPŲ
		KP-2018-09	PP	SP-01	1 1




Šiaurės rytų fasado fotofiksacija




Pietvakarių fasado fotofiksacija

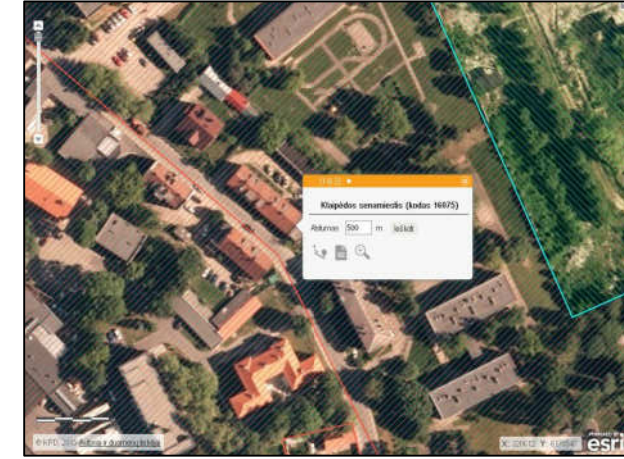


Situacijos schema

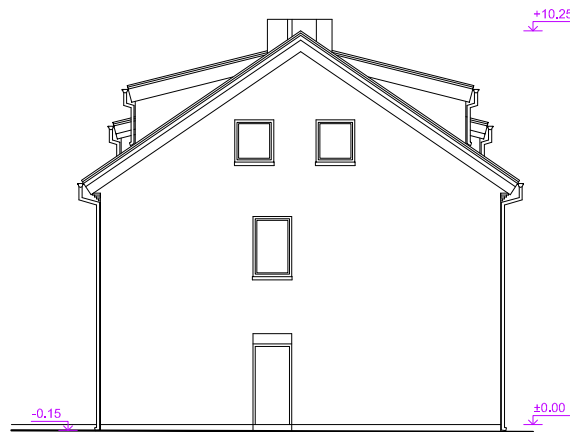


Šiaurės vakarų fasadas

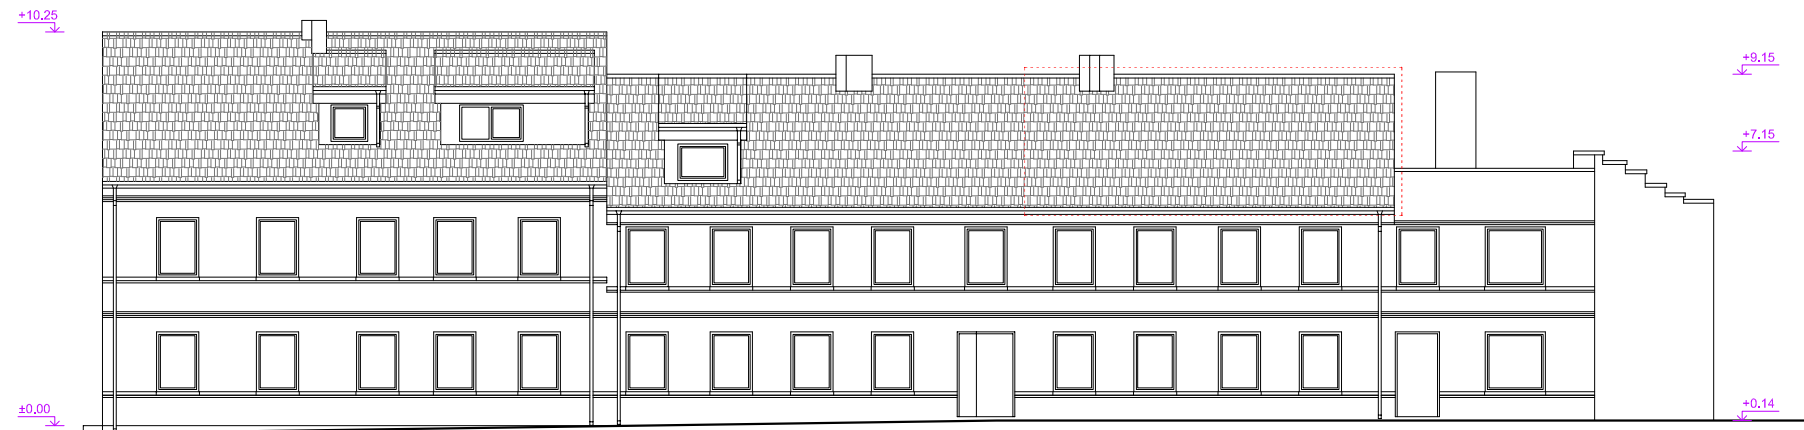

Pietvakarių fasadas

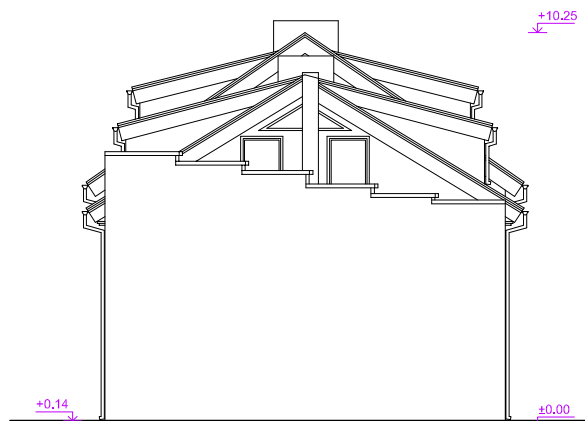

Pietryčių fasadas

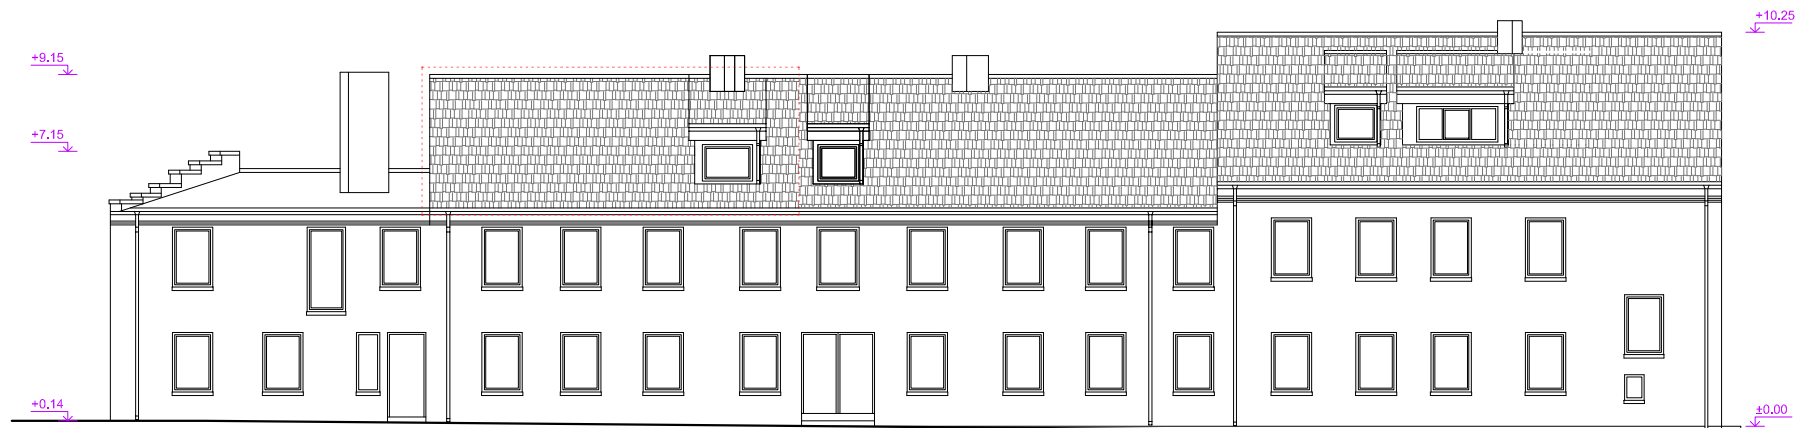


Šiaurės rytų fasadas

SUTARTINIAI ŽENKLAI

Remontuojamos patalpos
u. k. Nr.2191-000-3013:0008

	2018 07	PROJEKTINIAI PASIŪLYMAI		
LAIDA	IŠLEIDIMO DATA	LAIDOS STATUSAS. KEITIMO PRIEŽASTYS (JEI TAIKOMA).		
KVAL. PATV. DOK. Nr.	UAB "KLAIPĖDOS PROJEKTAS" Kepėjų g. 11A, Klaipėda, 846411360	Gyvenamo namo, negyvenamo patalpų unik.Nr. 2191-0000-3013:0008, Baltiklanio g. 7-15, Klaipėda kapitalinio remonto projektas, keičiantpatalpų paskirtį iš gamybos į gyvenamą (butų) PROJEKTINIAI PASIŪLYMAI		
A 1572	PV archit. A.Kinderienė	DOKUMENTO PAVADINIMAS		LAIDA
		ESAMŲ FASADŲ VAIZDAS M 1:200		0
LT	STATYTOJAS FIZINIS ASMUO M. Š.	DOKUMENTO ŽYMUO		LAPAS LAPŲ
		KP-2018-09	PP SA-02	1 1

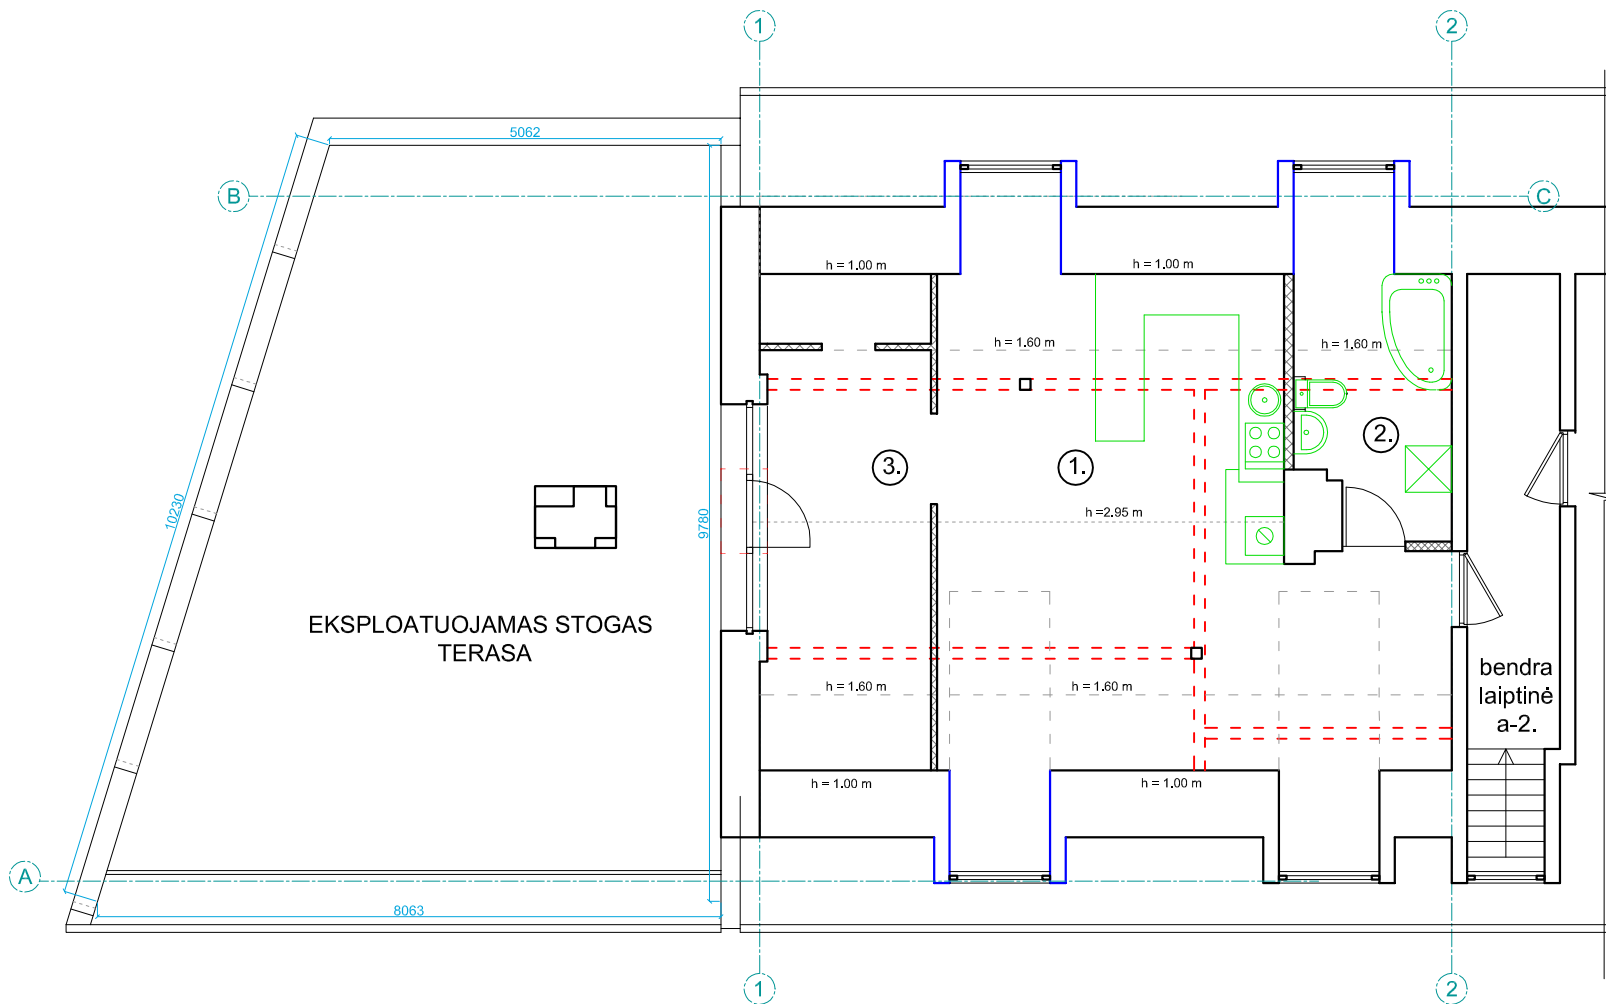


NEGYVENAMŲ PATALPŲ (KŪRYBINIŲ DIRBTUVIŲ)
KAD .NR. 2191-000-3013:0008 PASKIRTIES KEITIMO
Į GYVENAMĄ PASKIRTĮ, **PATALPŲ EKSPLIKACIJA**

PAT. NR.	PATALPOS PAVADINIMAS	PLOTAS m ²
1.	KAMBARYS SU VIRTUVĖS ZONA	23.96
2.	VONIA	4.50
3.	KAMBARYS	9.50
VISO		37.96

SUTARTINIAI ŽENKLAI

- Esamos mūrinės sienos ir pertvaros
- Ardomos esamos pertvaros ir mūras tarp langų
- Naujos pertvaros
- Įrengiami nauji tūriniai stoglangiai patalpose u. k. Nr.2191-000-3013:0008


	2019 02	PROJEKTINIAI PASIŪLYMAI		
LAIDA	IŠLEIDIMO DATA	LAIDOS STATUSAS. KEITIMO PRIEŽASTYS (JEI TAIKOMA).		
KVAL. PATV. DOK. Nr.	UAB "KLAIPĖDOS PROJEKTAS" Kepėjų g. 11A, Klaipėda, 846411360	Gyvenamo namo, negyvenamo patalpų unik. Nr. 2191-0000-3013:0008, Baltiklanio g. 7-15, Klaipėda kapitalinio remonto projektas, keičiant patalpų paskirtį iš gamybos į gyvenamą (butų) PROJEKTINIAI PASIŪLYMAI		
A 1572	PV archit. A. Kinderienė	DOKUMENTO PAVADINIMAS		LAIDA
		Patalpų kad. Nr. 2191-000-3013:0008 planas M 1:100		0
LT	STATYTOJAS FIZINIS ASMUO M. Š.	DOKUMENTO ŽYMUO		LAPAS LAPŲ
		KP-2018-09	PP SA-03	1 1

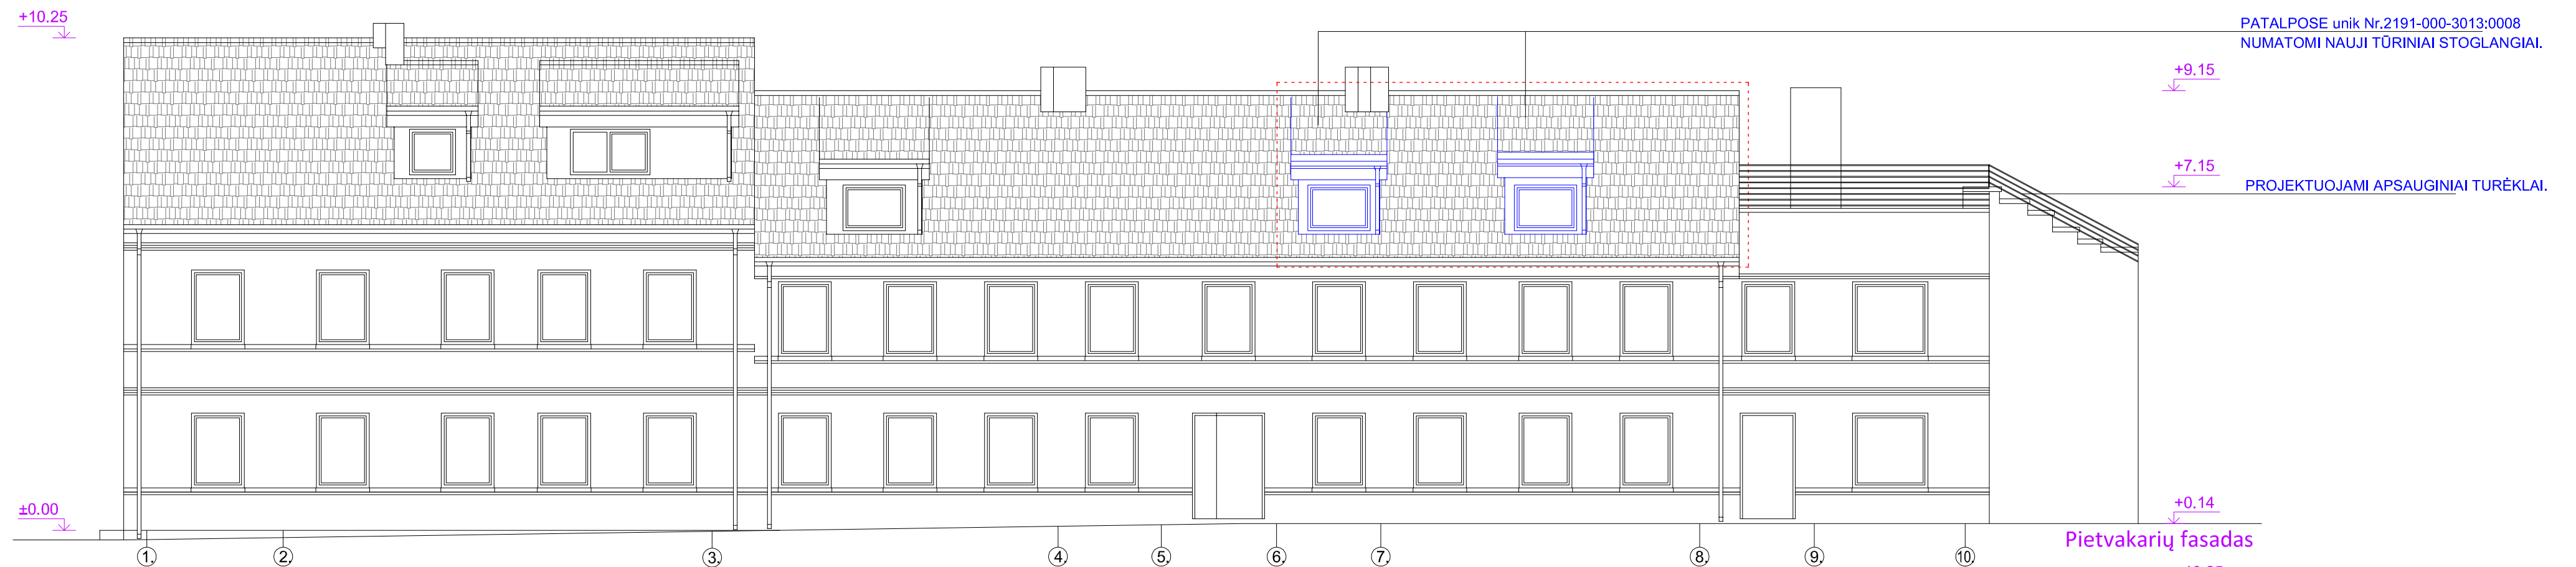

PATALPOSE unik Nr.2191-000-3013:0008
NUMATOMI NAUJI TŪRINIAI STOGLANGIAI.

PROJEKTUOJAMI APSAUGINIAI TURĖKLAI.

Pietvakarių fasadas

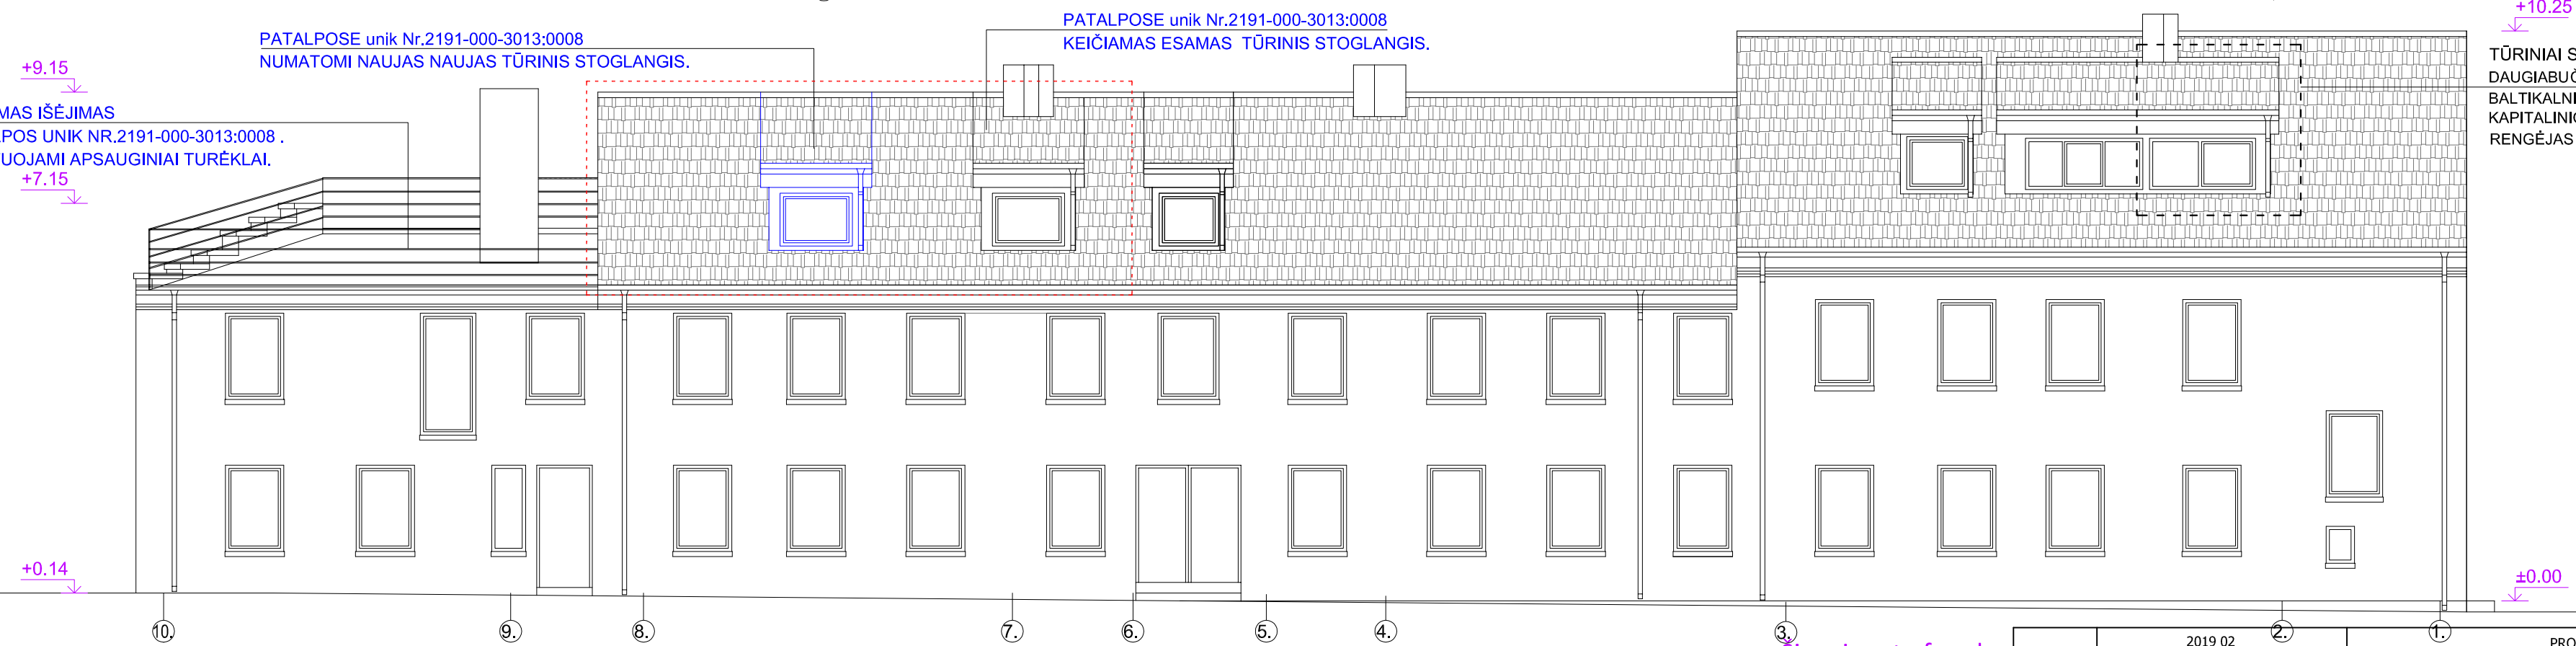

PATALPOSE unik Nr.2191-000-3013:0008
NUMATOMI NAUJAS NAUJAS TŪRINIS STOGLANGIS.

PATALPOSE unik Nr.2191-000-3013:0008
KEIČIAMAS ESAMAS TŪRINIS STOGLANGIS.

NUMATOMAS IŠĖJIMAS
IŠ PATALPOS UNIK NR.2191-000-3013:0008 .
PROJEKTUOJAMI APSAUGINIAI TURĖKLAI.


TŪRINIAI STOGLANGIAI NUMATYTI PARENGTAME
DAUGIABUČIO GYVENAMOJO NAMO
BALTIKALNIO G. 7, KLAIPĖDOJE,
KAPITALINIO REMONTO TECHINIS DARBO PROJEKTAS.
RENGĖJAS UAB "DOMUS COMPLETA".

SUTARTINIAI ŽENKLAI


- Remontuojamos patalpos
u. k. Nr.2191-000-3013:0008
- Įrengiami nauji tūriniai stoglangiai
patalpose u. k. Nr.2191-000-3013:0008

Šiaurės rytų fasadas


2019 02		PROJEKTINIAI PASIŪLYMAI	
LAIDA	IŠLEIDIMO DATA	LAIDOS STATUSAS, KEITIMO PRIEŽASTYS (JEI TAIKOMA).	
KVAL. PATV. DOK. Nr.	UAB "KLAIPĖDOS PROJEKTAS" Kepėjų g. 11A, Klaipėda, 846411360	Gyvenamo namo, negyvenamo patalpų unik.Nr. 2191-0000-3013:0008, Baltikalnio g. 7-15 , Klaipėda kapitalinio remonto projektas, keičiantpatalpų paskirtį iš gamybos į gyvenamą (butų) PROJEKTINIAI PASIŪLYMAI	
A 1572	PV archit. A.Kinderienė	DOKUMENTO PAVADINIMAS	LAIDA
		Fasadų brėžiniai M 1:100	0
LT	STATYTOJAS FIZINIS ASMUO M. Š.	DOKUMENTO ŽYMUO	LAPAS LAPŲ
		KP-2018-09 PP SA-04	1 1

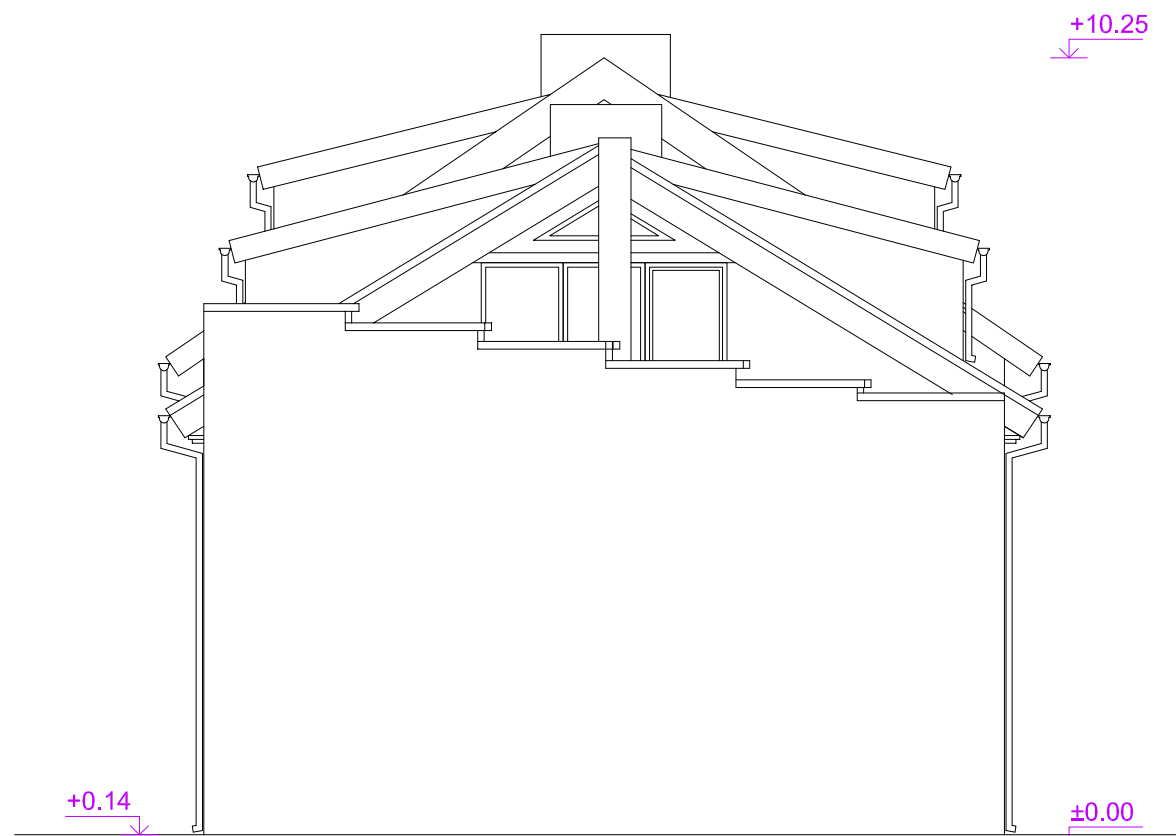

Pietryčių fasadas

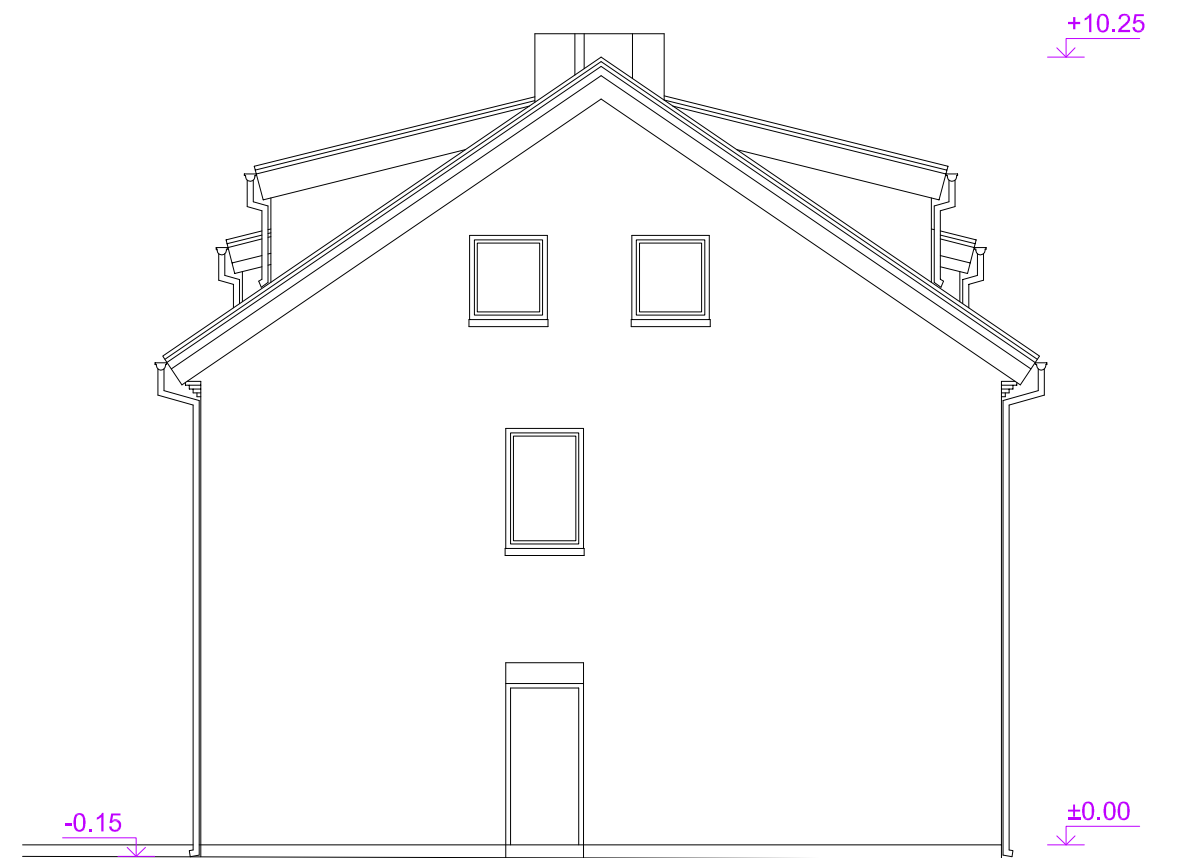


Šiaurės vakarų fasadas

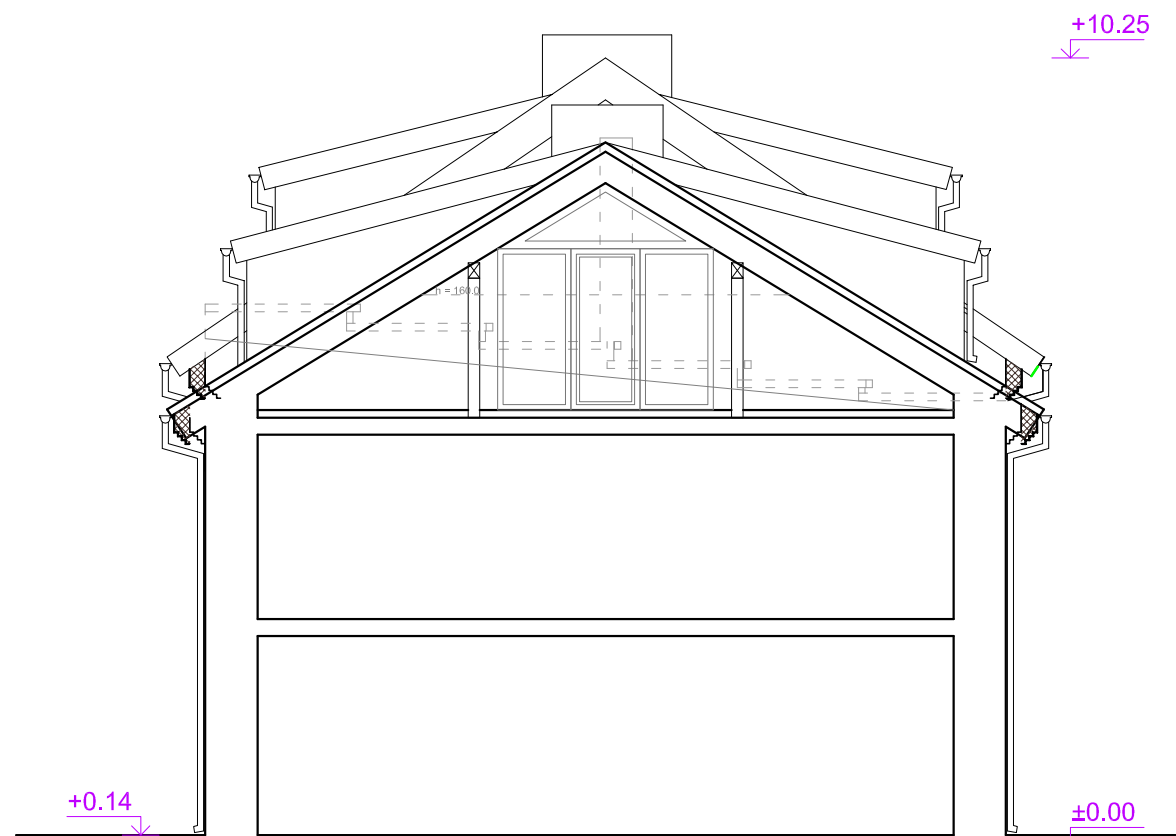

Architektūrinis pjūvis

	2019 02	PROJEKTINIAI PASIŪLYMAI		
LAIDA	IŠLEIDIMO DATA	LAIDOS STATUSAS. KEITIMO PRIEŽASTYS (JEI TAIKOMA).		
KVAL. PATV. DOK. Nr.	UAB "KLAIPĖDOS PROJEKTAS" Kepėjų g. 11A, Klaipėda, 846411360	Gyvenamo namo, ne gyvenamo patalpų unik.Nr. 2191-0000-3013:0008, Baltiklanio g. 7-15 , Klaipėda kapitalinio remonto projektas, keičiant patalpų paskirtį iš gamybos į gyvenamą (butų) PROJEKTINIAI PASIŪLYMAI		
A 1572	PV archit. A.Kinderienė	DOKUMENTO PAVADINIMAS		LAIDA
		Fasadų brėžiniai, architektūrinis pjūvis M 1:100		0
LT	STATYTOJAS FIZINIS ASMUO M. Š.	DOKUMENTO ŽYMUO		LAPAS LAPŲ
		KP-2018-09	PP SA-05	1 1

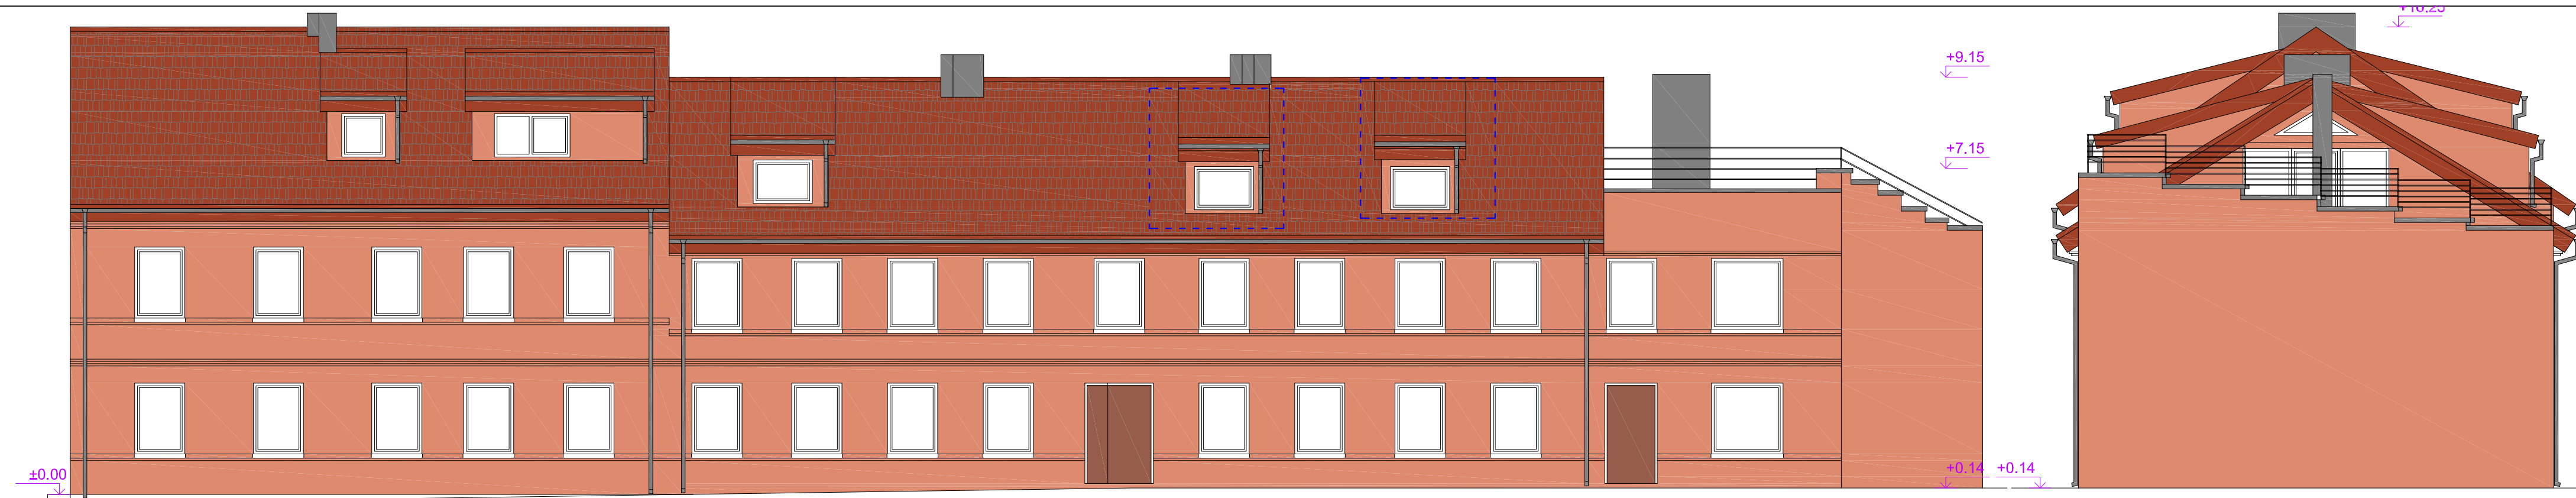

Pietryčių fasadas



Pietvakarių fasadas

Šiaurės rytų fasadas

- MOLIO ČERPĖS, RAL 2001*
- DEKORATYVINIS TINKAS RAL 3012*
- LIETAUS SURINKIMO SISTEMA RAL 8017*

SUTARTINIAI ŽENKLAI
 [Blue dashed box] Įrengiami nauji tūriniai stoglangiai
 [Blue dashed box] patalpose u. k. Nr.2191-000-3013:0008

*SPALVINIS SPRENDIMAS NUMATYTAS PARENGTAME DAUGIABUČIO GYVENAMOJO NAMO BALTIKALNIO G. 7, KLAIPĖDOJE, KAPITALINIO REMONTO TECHNINIAME DARBO PROJEKTE. RENGĖJAS UAB "DOMUS COMPLETE".

2019 02		PROJEKTIINIAI PASIŪLYMAI	
LAIDA	IŠLEIDIMO DATA	LAIDOS STATUSAS, KEITIMO PRIEŽASTYS (JEI TAIKOMA).	
KVAL. PATV. DOK. Nr.	UAB "KLAIPĖDOS PROJEKTAS" Kepėjų g. 11A, Klaipėda, 846411360	Gyvenamo namo, ne gyvenamo patalpų unik.Nr. 2191-0000-3013:0008, Baltiklanio g. 7-15, Klaipėda kapitalinio remonto projektas, keičiant patalpų paskirtį iš gamybos į gyvenamą (butų) PROJEKTIINIAI PASIŪLYMAI	
A 1572	PV archit. A.Kinderienė	DOKUMENTO PAVADINIMAS	LAIDA
		SPALVINIAI FASADŲ SPRENDIMAI M 1:100	0
LT	STATYTOJAS FIZINIS ASMUO M. Š.	DOKUMENTO ŽYMUO KP-2018-09	LAPAS LAPŲ 1 1