


BRĖŽINIAI

DOKUMENTO ŽYMĖJIMAS	LAPAS	LAPŲ	LAIDA
3234-01-PP-B	1	9	0

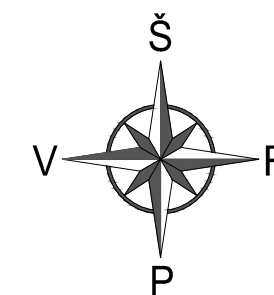


SUTARTINIAI ŽYMĖJIMAI	
Žymėjimas	Pavadinimas
	Projektuojamas pastatas
	Numatomi žvyruoti keliai, aikštelės
	Įėjimai
	Įvažiavimas į sklypą
	Numatomas srutų rezervuaras

PAGRINDINIAI SKLYPO IR PASTATO RODIKLIAI			
Rodiklio pavadinimas	Kiekis	Vnt.	
Sklypas			
Sklypo plotas	740011	m ²	
Užstatyta teritorija	13611		
Pagal kaimo plėtros projektą	90525		
Užstatymo tankumas	13	%	
Užstatymo intensyvumas	12	%	
Karvidė			
Bendras plotas	1676,32	m ²	
Naudingas plotas	1676,32	m ²	
Pastato tūris	12237	m ³	
Pastato aukštis	10,75	m	
Užstatymo plotas	1710	m ²	



0		2019		STATYBOS LEIDIMUI	
LAIDA	IŠLEIDIMO DATA			LAIDOS STATUSAS	
KVALIF. PATVR. DOK. NR.		UAB "LANIDA" Įm.k.141235597 www.lanida.lt		STATINIO PROJEKTO PAVADINIMAS: NEGYVENAMOSIOS, KITOS (FERMŲ) PASKIRTIES PASTATO - KARVIDĖS GILANDVIRŠIŲ K. 9A, LAUKSARGIŲ SEN., TAURAGĖS R. SAV. PROJEKTINIS PASIŪLYMAS	
38713	PV	JUOZAS MITKUS		STATINIO NUMERIS IR PAVADINIMAS: 01 KARVIDĖ	
31117	SK PDV	JUOZAS MITKUS		DOKUMENTO PAVADINIMAS:	SITUACIJOS PLANAS
A 1445	ARCH.	VILIUS RAICEVIČIUS		MASTELIS 1 : 1500	
LT	STATYTOJAS: R. L. 			DOKUMENTO ŽYMUO:	3234-00-TP-SP.-B-01.
				LAPAS	LAPŲ
				1	1

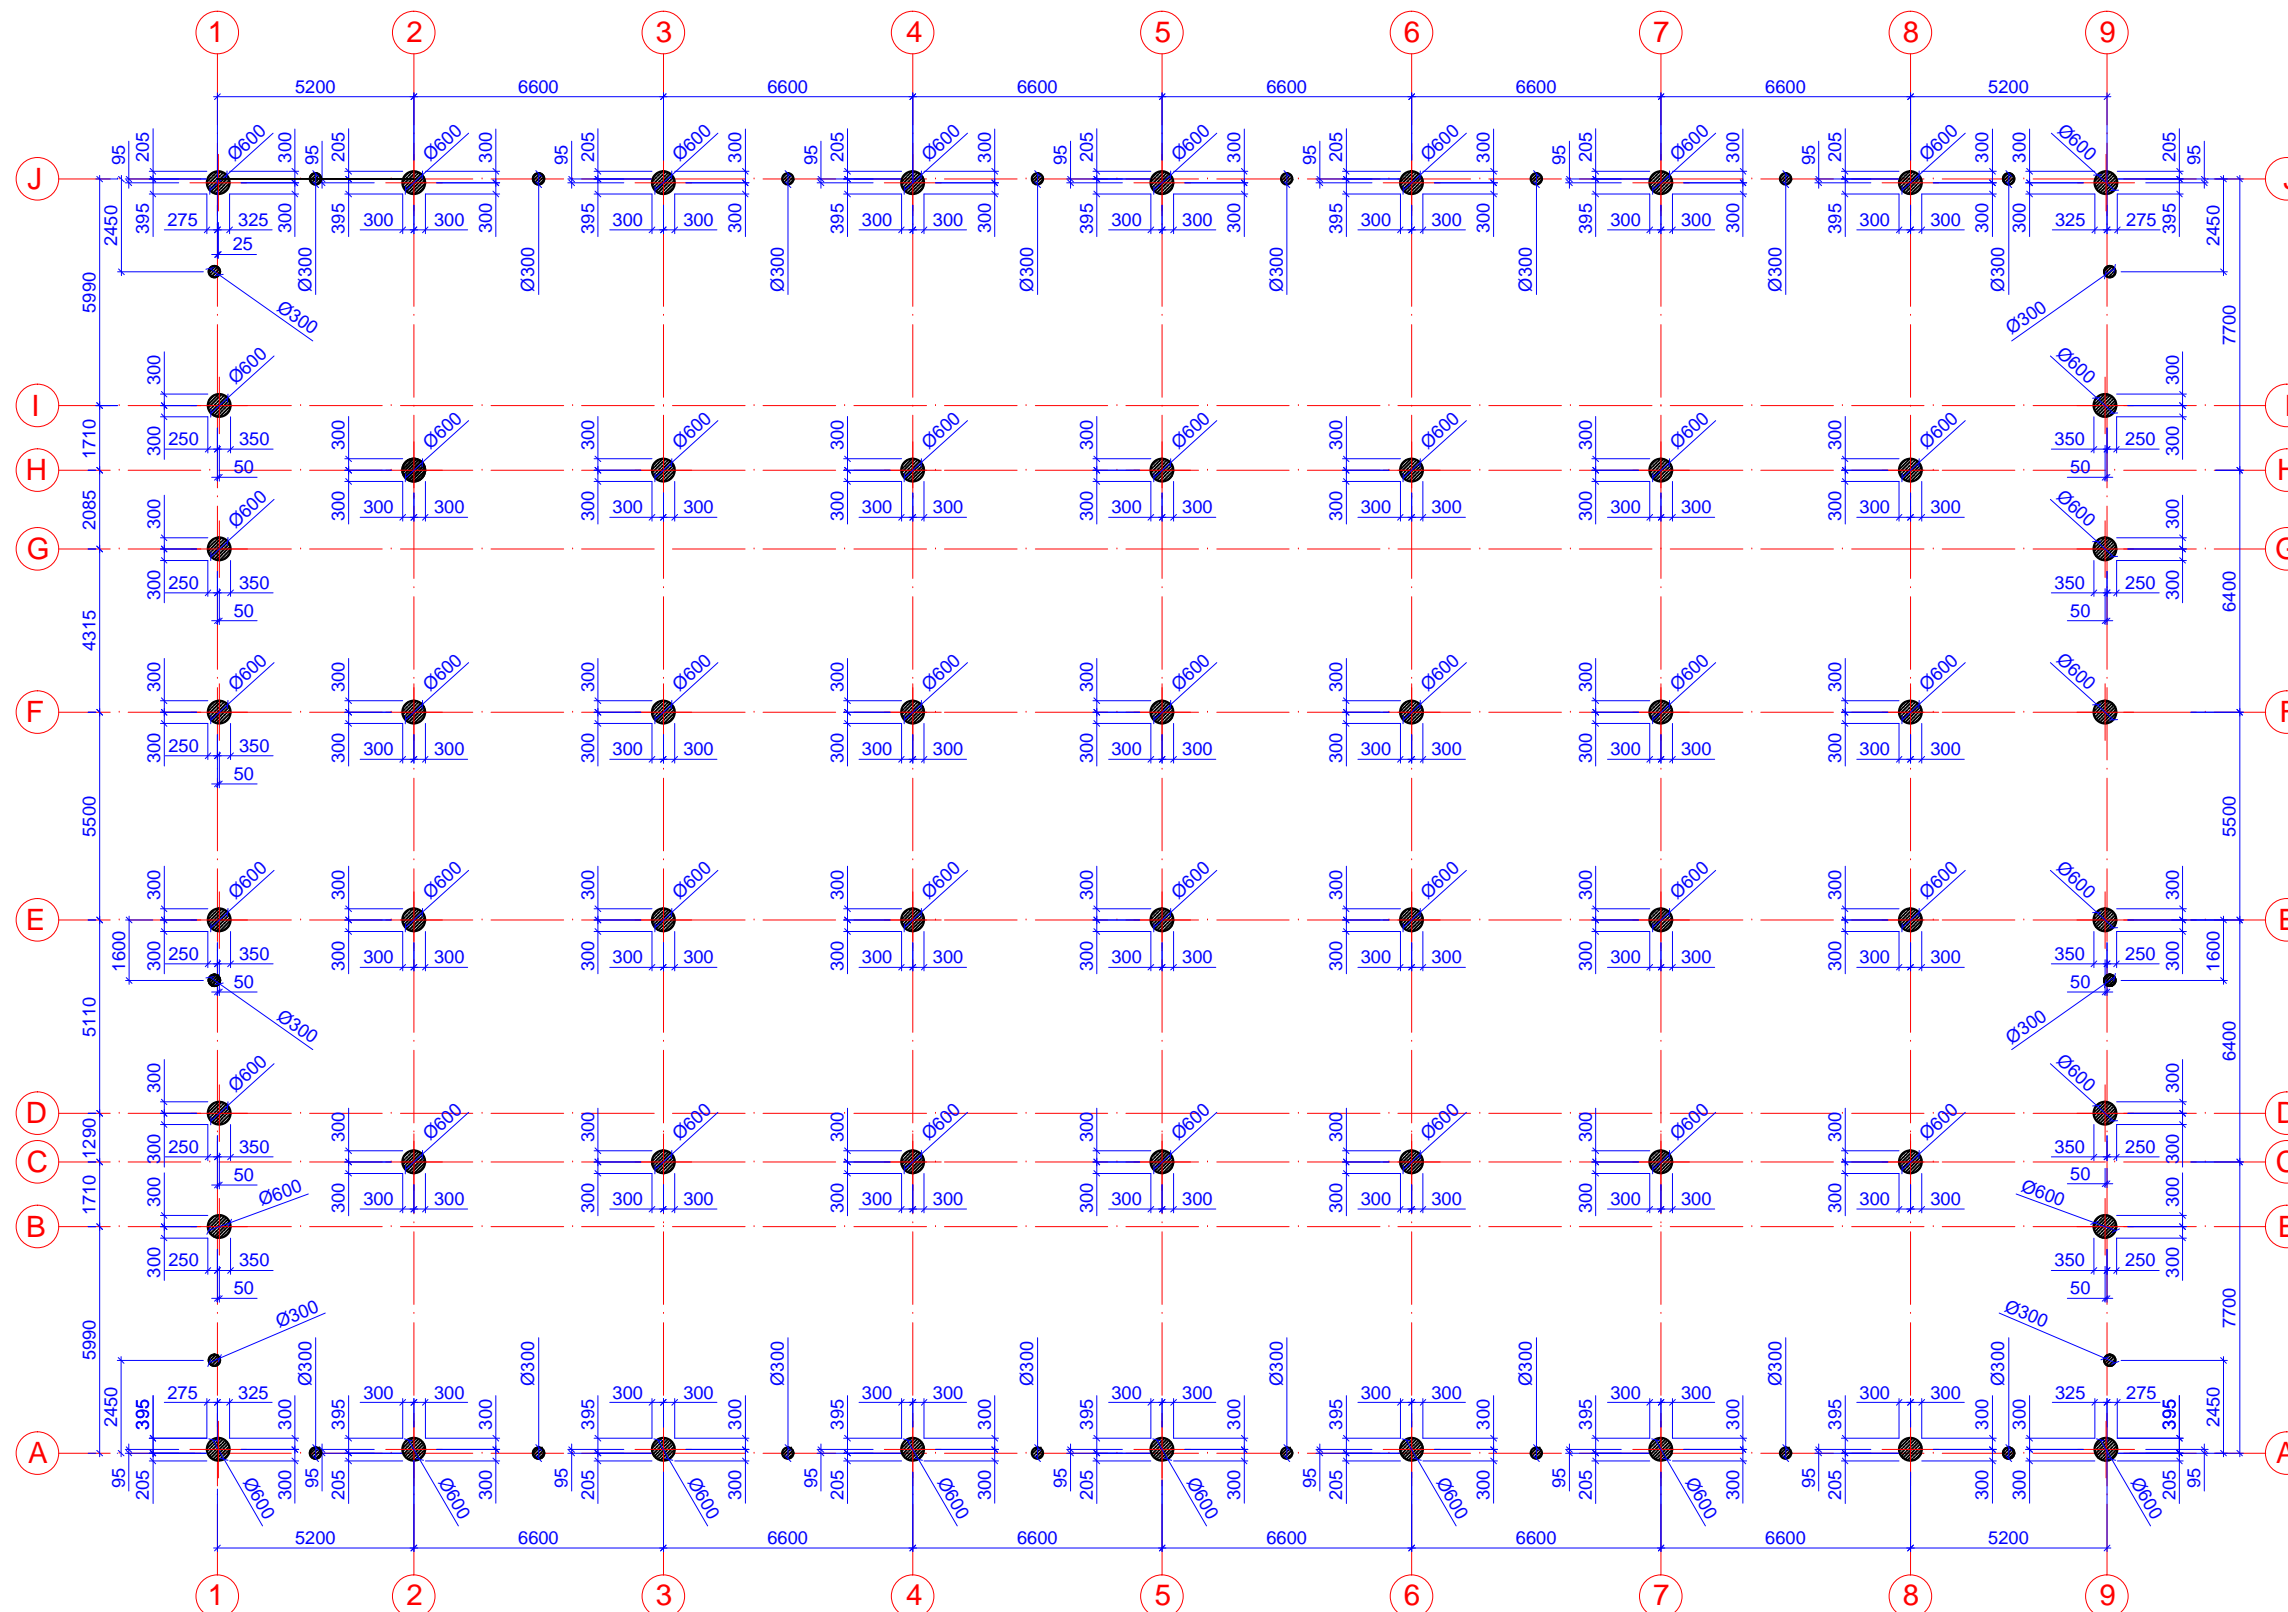Pamatų polių planas M1:200




Pastabos:

1. Pamatams naudojamas C20/25 klasės betonas.
2. Jeigu pamatai bus įrenginėjami šiltuoju metų, betoną saugoti nuo išdžiūvimo.
3. Poliai įgilinami >3.0m. nuo rostverko apačios.
4. Pamatų viršaus altitudė +1.80.
5. Betonas turi atitikti LST EN 206-1:2002.
6. Armatūra turi atitikti LST EN 15630-1:2003.
7. Vadovautis techninėmis specifikacijomis.
8. Detaliau darbo projekte.



0	2019	STATYBOS LEIDIMUI		
LAIDA	IŠLEIDIMO DATA	LAIDOS STATUSAS		
KVALIF. PATVR. DOK. NR.	 UAB "LANIDA" Įm.k.141235597 www.lanida.lt	STATINIO PROJEKTO PAVADINIMAS: NEGYVENAMOSIOS, KITOS (FERMŲ) PASKIRTIES PASTATO - KARVIDĖS GILANDVIRŠIŲ K. 9A, LAUKSARGIŲ SEN., TAURAGĖS R. SAV. STATYBOS TECHNINIS PROJEKTAS		
38713	PV	JUOZAS MITKUS	STATINIO NUMERIS IR PAVADINIMAS: 01 KARVIDĖ	
31117	SK PDV	JUOZAS MITKUS	DOKUMENTO PAVADINIMAS: POLIŲ PLANAS MASTELIS 1 : 200	
A 1445	ARCH.	VILIUS RAICEVIČIUS		
LT	STATYTOJAS: R. L.		DOKUMENTO ŽYMUO: 3234-01-TP-SK.-B-01.	
			LAPAS	LAPŲ
			1	8

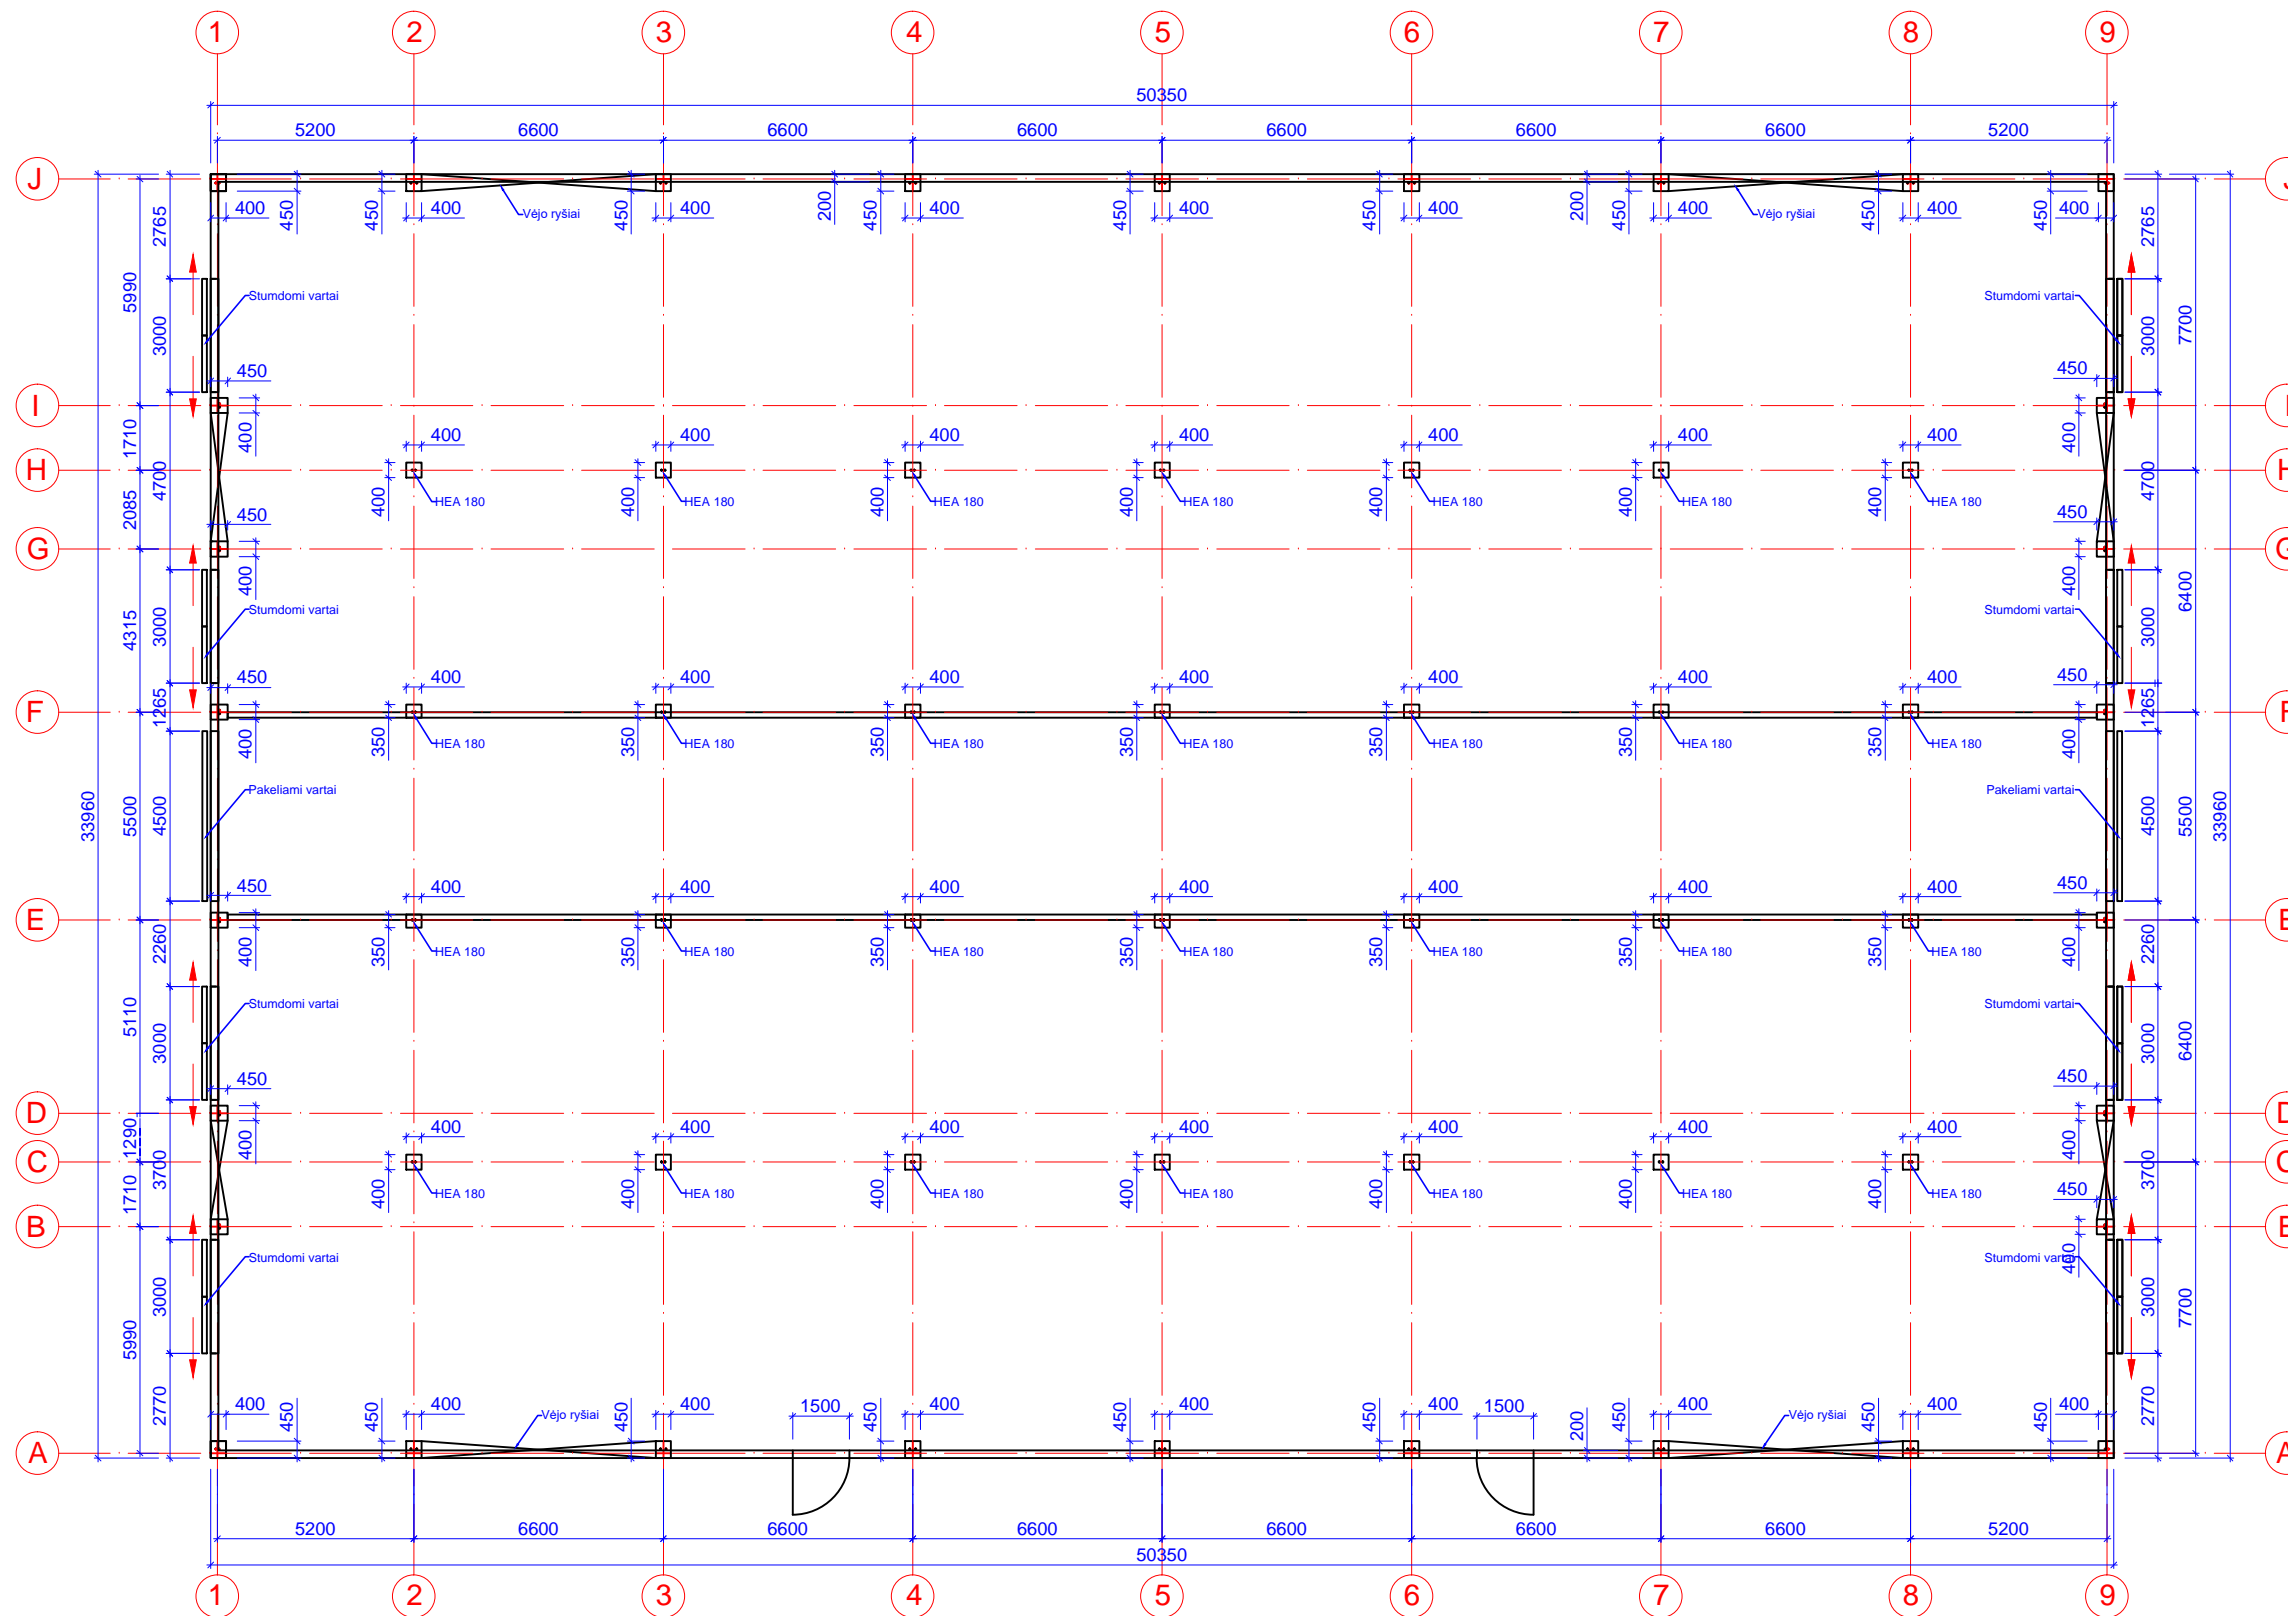Planas M1:200




PASTABOS:

1. Naudojamos sertifikuotos medžiagos ir gaminiai.
2. Metalo karkasas surenkamas iš atskirų dalių.
3. Metalo konstrukcijos cinkuotos.
4. Pamatams naudojamas C₃₀ klasės betonas.
5. Prie betoninių pamatų tvirtinama ankeriniais montažiniais varžtais.
6. Sniego ir vėjo apkrovos I rajonas.
7. Inž. komunikacijų įrengimas pagal tiekėjo ar gamintojo nurodymus.
8. Metalo konstrukcijos surenkamos pagal tiekėjo ar gamintojo nurodymus.
9. Detaliau darbo projekte.



0	2019	STATYBOS LEIDIMUI	
LAIDA	IŠLEIDIMO DATA	LAIDOS STATUSAS	
KVALIF. PATVR. DOK. NR.	 UAB "LANIDA" Įm.k.141235597 www.lanida.lt	STATINIO PROJEKTO PAVADINIMAS: NEGYVENAMOSIOS, KITOS (FERMŲ) PASKIRTIES PASTATO - KARVIDĖS GILANDVIRŠIŲ K. 9A, LAUKSARGIŲ SEN., TAURAGĖS R. SAV. STATYBOS TECHNINIS PROJEKTAS	
38713	PV	JUOZAS MITKUS	STATINIO NUMERIS IR PAVADINIMAS: 01 KARVIDĖ
31117	SK PDV	JUOZAS MITKUS	DOKUMENTO PAVADINIMAS: PLANAS MASTELIS 1 : 200
A 1445	ARCH.	VILIUS RAICEVIČIUS	DOKUMENTO ŽYMUO: 3234-01-TP-SA.SK.-B-02.
LT	STATYTOJAS: R. L.		LAPAS LAPŲ 2 8

Technologinis planas M1:200

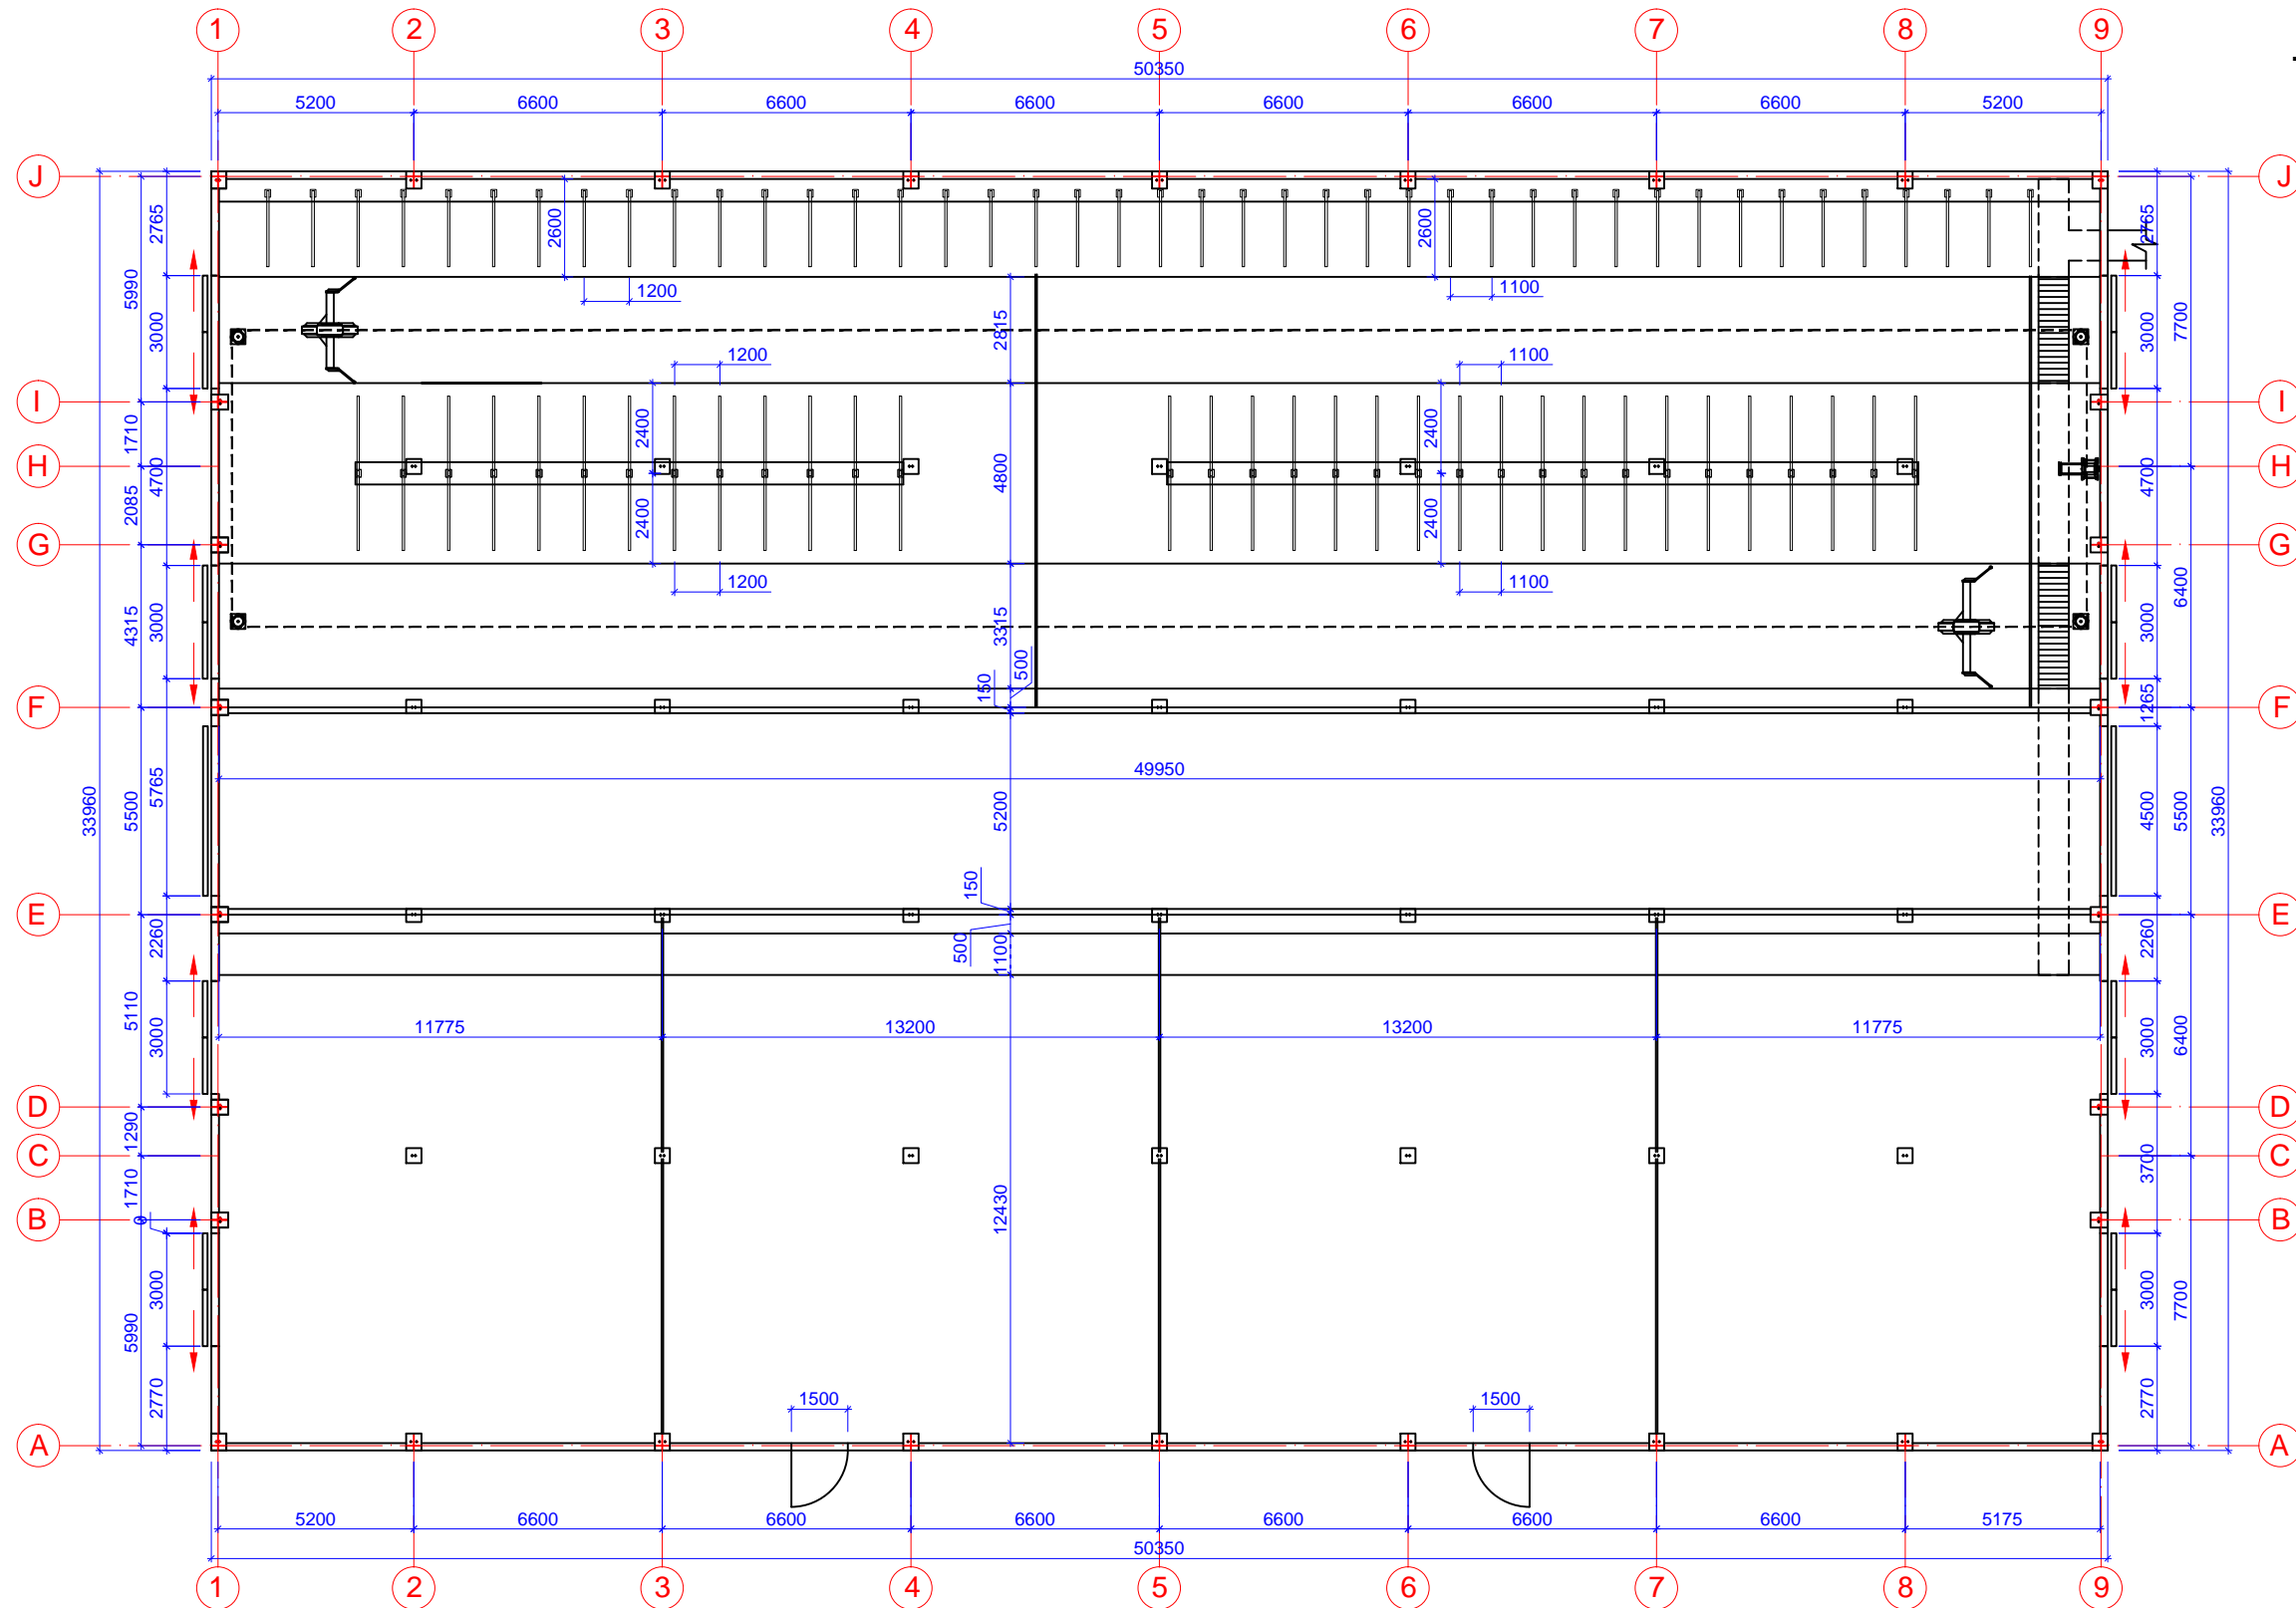


PASTABOS:

1. Naudojamos sertifikuotos medžiagos ir gaminiai.
2. Metalo konstrukcijos cinkuotos.
3. Prie betoninių pamatų tvirtinama ankeriniais montažiniais varžtais.
4. Inž. komunikacijų įrengimas pagal tiekėjo ar gamintojo nurodymus.
8. Metalo konstrukcijos surenkamos pagal tiekėjo ar gamintojo nurodymus.
9. Detaliau darbo projekte.

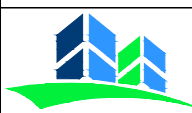


 

0	2019	STATYBOS LEIDIMUI		
LAIDA	IŠLEIDIMO DATA	LAIDOS STATUSAS		
KVALIF. PATVR. DOK. NR.	 UAB "LANIDA" Įm.k.141235597 www.lanida.lt	STATINIO PROJEKTO PAVADINIMAS: NEGYVENAMOSIOS, KITOS (FERMŲ) PASKIRTIES PASTATO - KARVIDĖS GILANDVIRŠIŲ K. 9A, LAUKSARGIŲ SEN., TAURAGĖS R. SAV. STATYBOS TECHNINIS PROJEKTAS		
38713	PV	JUOZAS MITKUS	STATINIO NUMERIS IR PAVADINIMAS: 01 KARVIDĖ	
31117	SK PDV	JUOZAS MITKUS		
A 1445	ARCH.	VILIUS RAICEVIČIUS	DOKUMENTO PAVADINIMAS: TECHNOLOGIJOS PLANAS MASTELIS 1 : 200	LAIDA 0
LT	STATYTOJAS: R. L.		DOKUMENTO ŽYMUO: 3234-01-TP-SA.SK.-B-03.	LAPAS LAPŲ 3 8

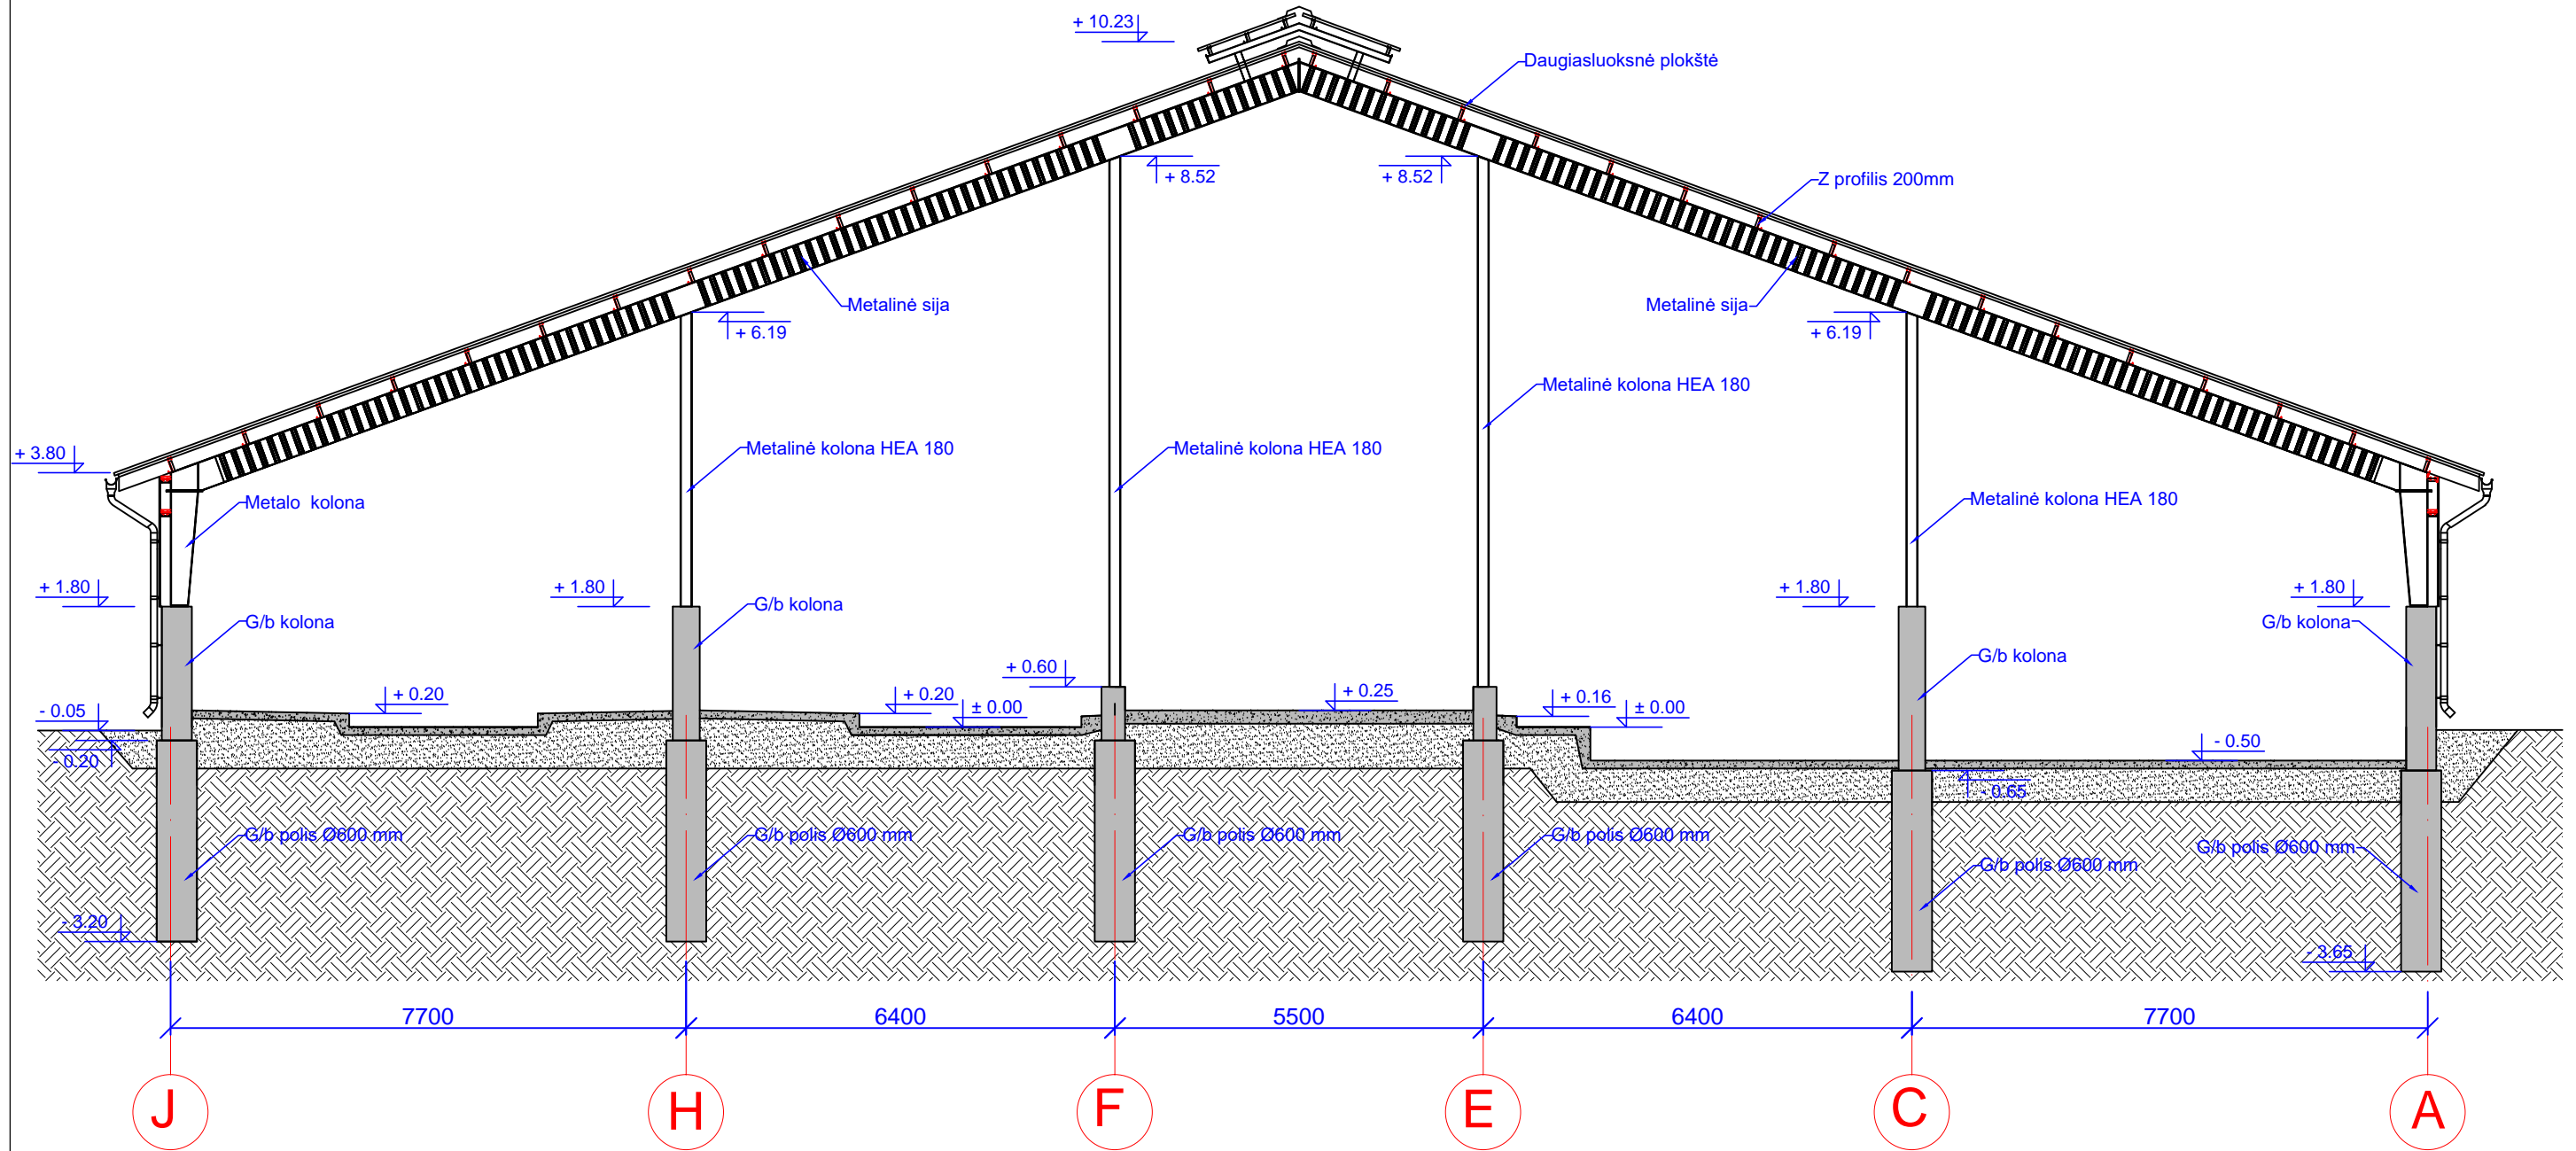Pjūvis ašyje 5-5




PASTABOS:


1. Naudojamos sertifikuotos medžiagos ir gaminiai.
2. Metalo karkasas surenkamas iš atskirų dalių, pateikia ir paskaičiuoja gamintojas.
3. Metalo konstrukcijos cinkuotos.
4. Tarpusavyje jungiama varžtais.
5. Prie betoninių pamatų tvirtinama ankeriniais montažiniais varžtais.
6. Sniego ir vėjo apkrovos I rajonas.
7. Visos konstrukcijos tikslinamos iškilus neaiškumams.
8. Metalo konstrukcijos surenkamos pagal tiekėjo ar gamintojo nurodymus.
9. Detaliau darbo projekte.

0	2019	STATYBOS LEIDIMUI				
LAIDA	IŠLEIDIMO DATA	LAIDOS STATUSAS				
KVALIF. PATVR. DOK. NR.	 UAB "LANIDA" Įm.k.141235597 www.lanida.lt	STATINIO PROJEKTO PAVADINIMAS: NEGYVENAMOSIOS, KITOS (FERMŲ) PASKIRTIES PASTATO - KARVIDĖS GILANDVIRŠIŲ K. 9A, LAUKSARGIŲ SEN., TAURAGĖS R. SAV. STATYBOS TECHINIS PROJEKTAS				
38713	PV	JUOZAS MITKUS		STATINIO NUMERIS IR PAVADINIMAS: 01 KARVIDĖ		
31117	SK PDV	JUOZAS MITKUS		DOKUMENTO PAVADINIMAS: PJŪVIS	LAIDA	
A 1445	ARCH.	VILIUS RAICEVIČIUS		MASTELIS 1 : 100	0	
LT	STATYTOJAS: R. L.				DOKUMENTO ŽYMUO: 3234-01-TP-SK.-B-04.	LAPAS LAPŲ
					4	8

Fasadas J-A M1:200

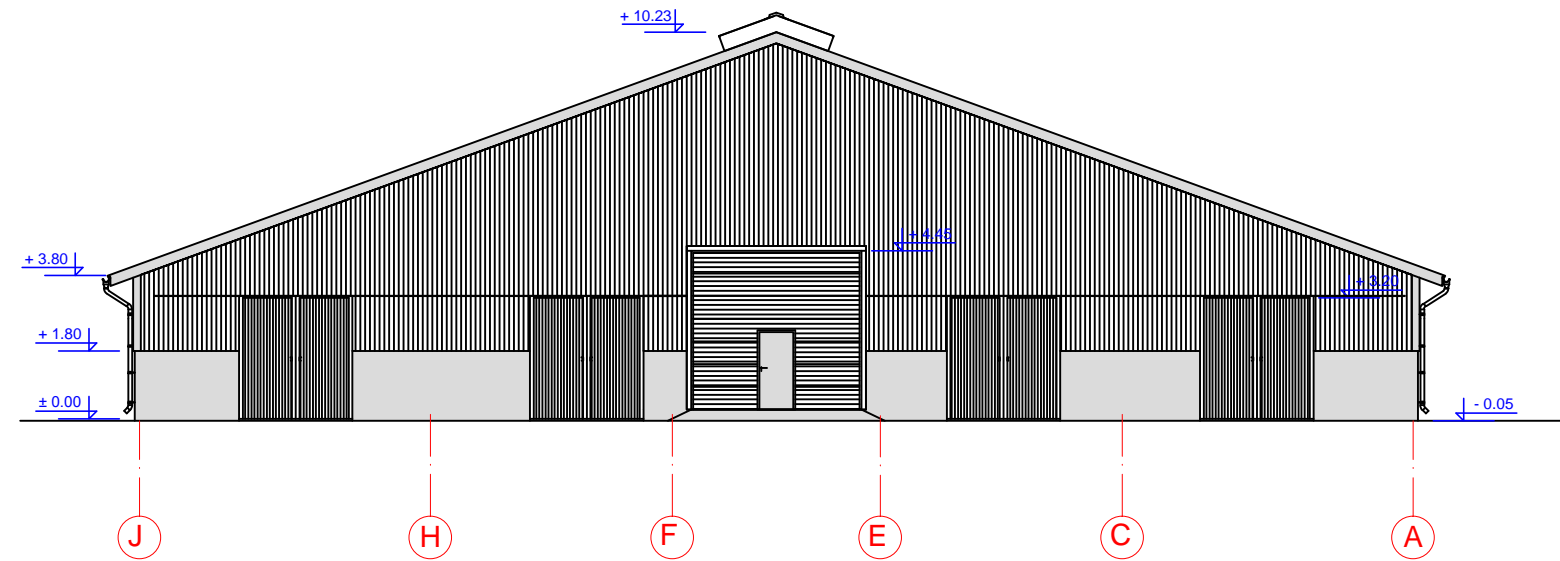

Fasadas 1-9 M1:200

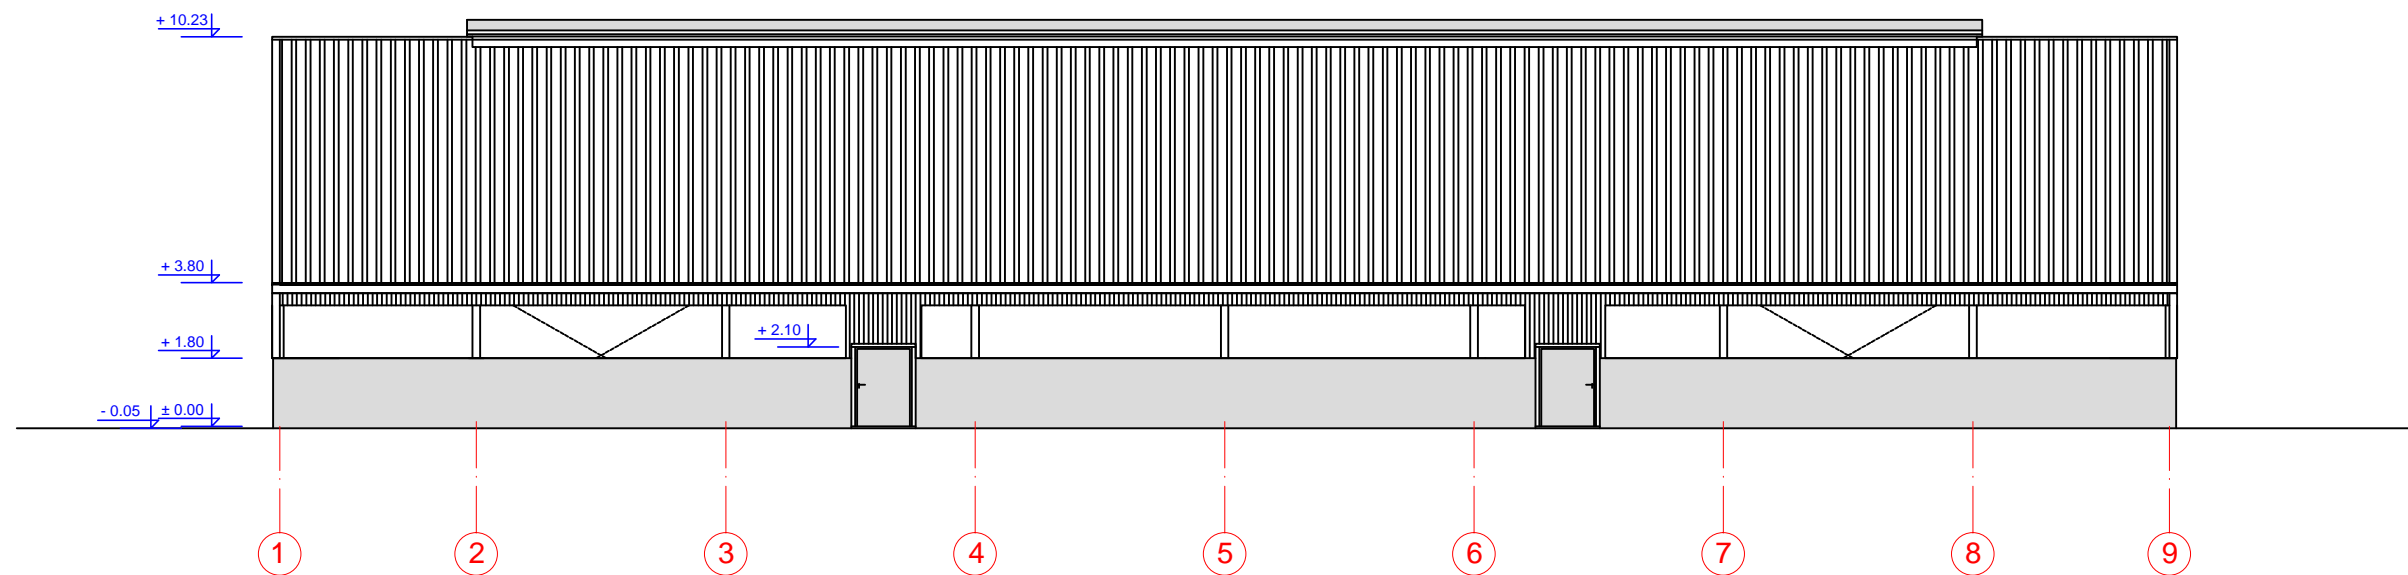


FASADO SUTARTINIAI ŽYMĖJIMAI


Žymėjimas	
	Skardos lakštai
	Apskardinimas
	G/b cokolis
	Stogo sandwich plokštės
	Pakeliami vartai
	Stumdomi vartai vartai

0	2019	STATYBOS LEIDIMUI	
LAIDA	IŠLEIDIMO DATA	LAIDOS STATUSAS	
KVALIF. PATVR. DOK. NR.	UAB "LANIDA" Įm.k.141235597 www.lanida.lt	STATINIO PROJEKTO PAVADINIMAS: NEGYVENAMOSIOS, KITOS (FERMŲ) PASKIRTIES PASTATO - KARVIDĖS GILANDVIRŠIŲ K. 9A, LAUKSARGIŲ SEN., TAURAGĖS R. SAV. STATYBOS TECHNINIS PROJEKTAS	
38713	PV	JUOZAS MITKUS	STATINIO NUMERIS IR PAVADINIMAS: 01 KARVIDĖ
31117	SK PDV	JUOZAS MITKUS	DOKUMENTO PAVADINIMAS: FASADAI
A 1445	ARCH.	VILIUS RAICEVIČIUS	MASTELIS 1 : 200
LT	STATYTOJAS: R. L.		DOKUMENTO ŽYMUO: 3234-01-TP-SA.SK.-B-05.06.
			LAPAS LAPŲ 5 8



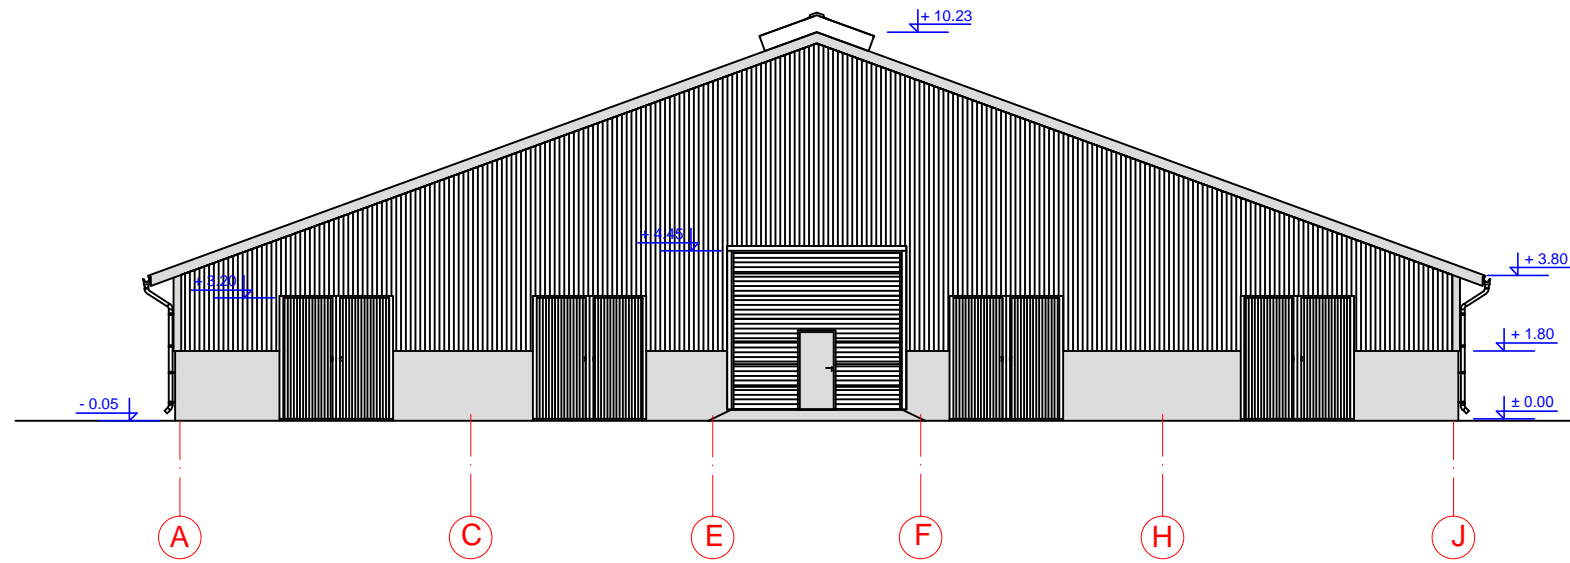



Fasadas A-J M1:200

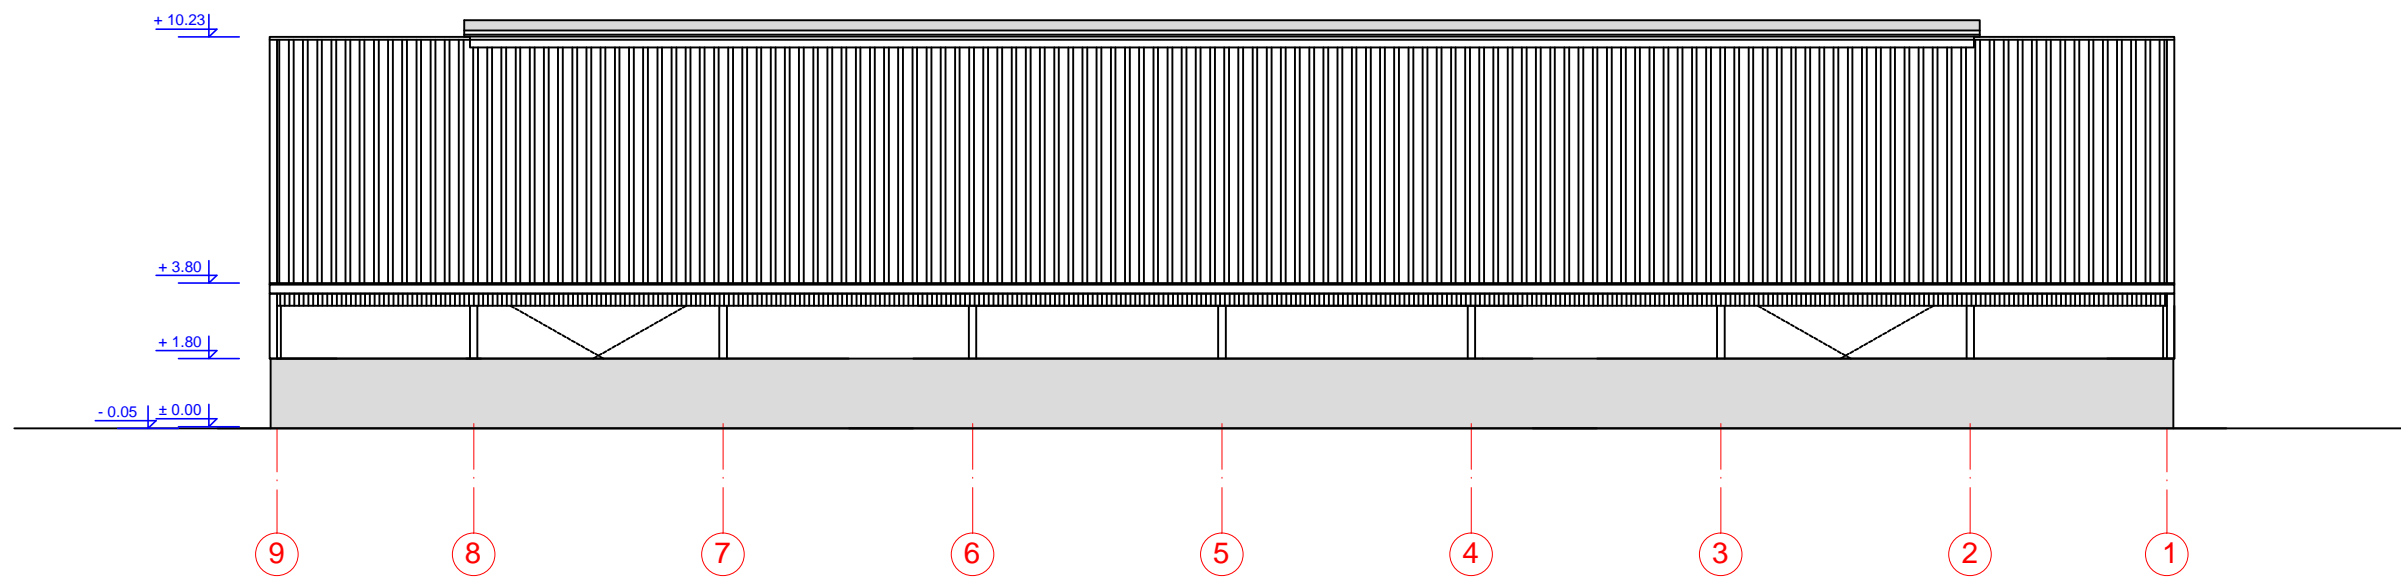



Fasadas 9-1 M1:200

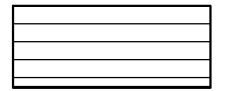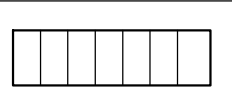


FASADO SUTARTINIAI ŽYMĖJIMAI

Žymėjimas	
	Skardos lakštai
	Apskardinimas
	G/b cokolis
	Stogo sandwich plokštės
	Pakeliami vartai
	Stumdomi vartai vartai



0	2019	STATYBOS LEIDIMUI		
LAIDA	IŠLEIDIMO DATA	LAIDOS STATUSAS		
KVALIF. PATVR. DOK. NR.	 UAB "LANIDA" Įm.k.141235597 www.lanida.lt	STATINIO PROJEKTO PAVADINIMAS: NEGYVENAMOSIOS, KITOS (FERMŲ) PASKIRTIES PASTATO - KARVIDĖS GILANDVIRŠIŲ K. 9A, LAUKSARGIŲ SEN., TAURAGĖS R. SAV. STATYBOS TECHNINIS PROJEKTAS		
38713	PV	JUOZAS MITKUS	STATINIO NUMERIS IR PAVADINIMAS: 01 KARVIDĖ	
31117	SK PDV	JUOZAS MITKUS		
A 1445	ARCH.	VILIUS RAICEVIČIUS	DOKUMENTO PAVADINIMAS: FASADAI	LAIDA
LT	STATYTOJAS: R. L.		MASTELIS 1 : 200	0
			DOKUMENTO ŽYMUO:	LAPAS LAPŲ
			3234-01-TP-SA.SK.-B-07.08.	6 8

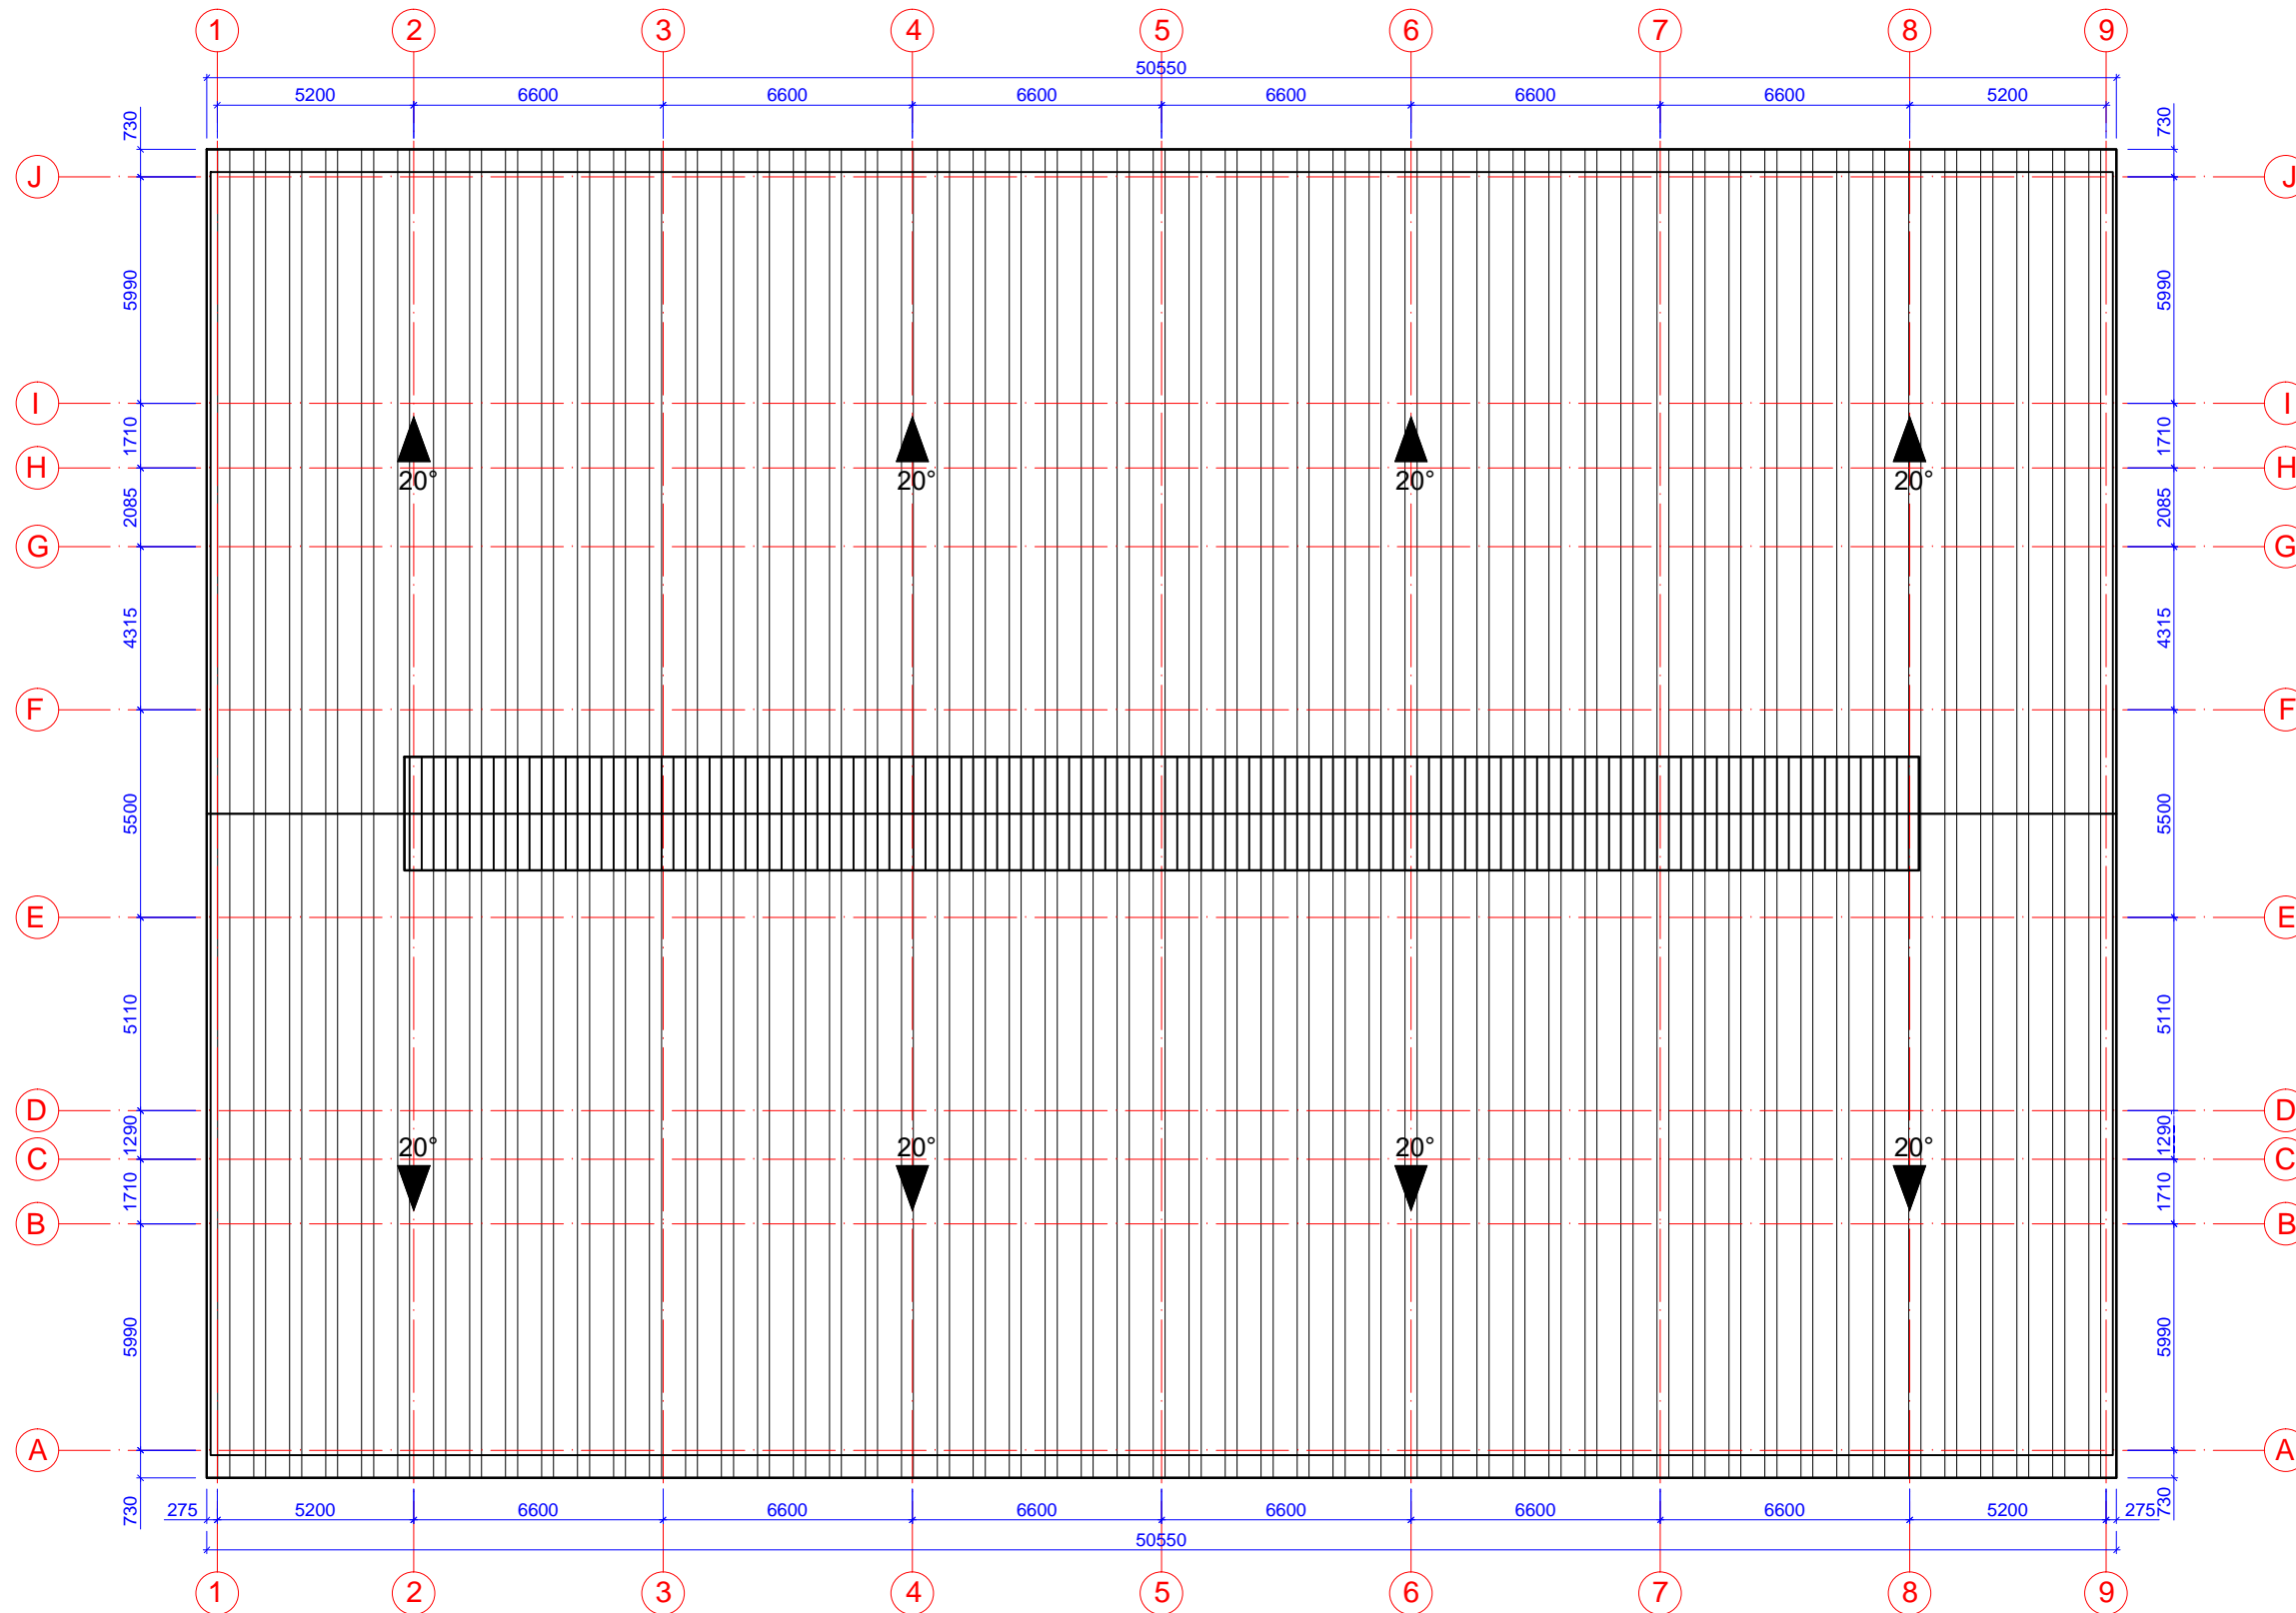Stogo planas M1:200




PASTABOS:

1. Naudojamos sertifikuotos medžiagos ir gaminiai.
2. Metalo konstrukcijos cinkuotos.
3. Stogo daugiasluksnės plokštės tikslinamos darbo projekte pagal tiekėjo nurodymus.
4. Vadovautis techninėmis specifikacijomis.



0	2019	STATYBOS LEIDIMUI		
LAIDA	IŠLEIDIMO DATA	LAIDOS STATUSAS		
KVALIF. PATVR. DOK. NR.	 UAB "LANIDA" Įm.k.141235597 www.lanida.lt	STATINIO PROJEKTO PAVADINIMAS: NEGYVENAMOSIOS, KITOS (FERMŲ) PASKIRTIES PASTATO - KARVIDĖS GILANDVIRŠIŲ K. 9A, LAUKSARGIŲ SEN., TAURAGĖS R. SAV. STATYBOS TECHNINIS PROJEKTAS		
38713	PV	JUOZAS MITKUS	STATINIO NUMERIS IR PAVADINIMAS: 01 KARVIDĖ	
31117	SK PDV	JUOZAS MITKUS		
A 1445	ARCH.	VILIUS RAICEVIČIUS	DOKUMENTO PAVADINIMAS: STOGO PLANAS MASTELIS 1 : 200	LAIDA 0
LT	STATYTOJAS: R. L.		DOKUMENTO ŽYMUO: 3234-01-TP-SA.SK.-B-09.	LAPAS LAPŲ 7 8

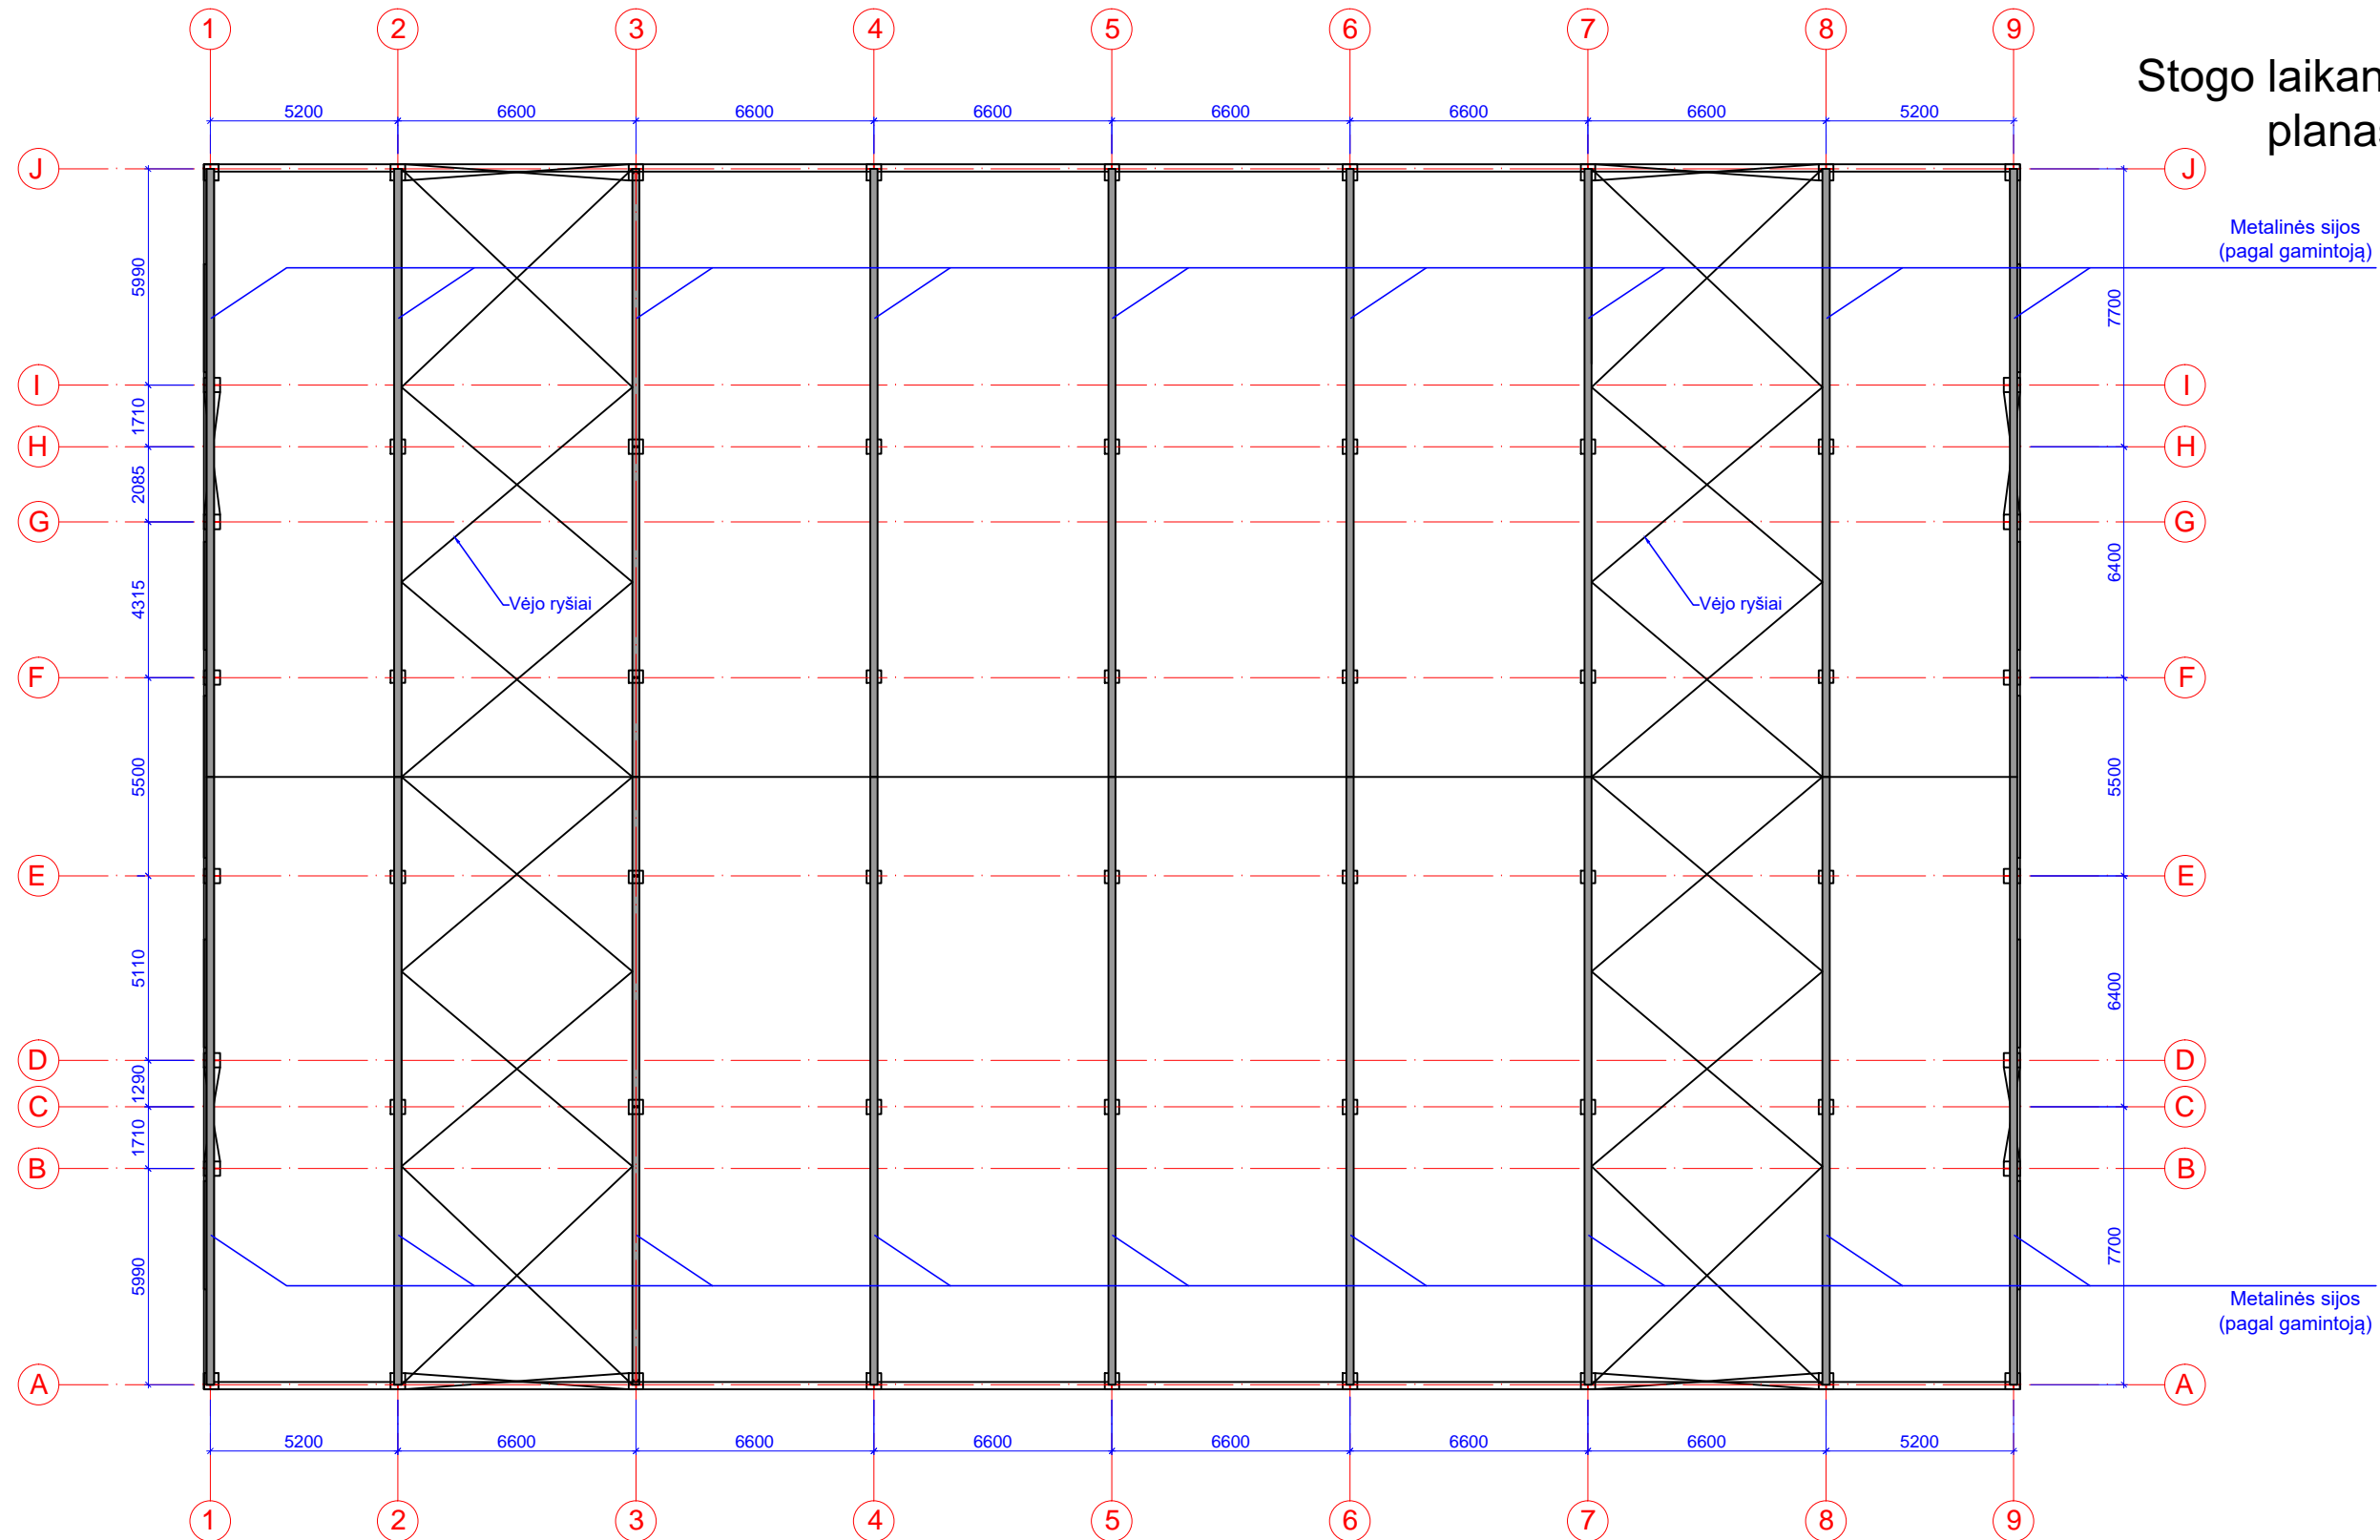Stogo laikančių konstrukcijų planas M1:200



PASTABOS:

1. Naudojamos sertifikuotos medžiagos ir gaminiai.
2. Metalo konstrukcijos cinkuotos.
3. Prie betoninių pamatų tvirtinama ankeriniais montažiniais varžtais.
4. Inž. komunikacijų įrengimas pagal tiekėjo ar gamintojo nurodymus.
5. Metalu ryšiai iš kvadratinio metalo profilių.
6. Metalu konstrukcijos surenkamos pagal tiekėjo ar gamintojo nurodymus.
7. Metalu rėmą paskaičiuoja gamintojas. I sniego ir vėjo rajonas.
9. Detaliau darbo projekte.

0	2019	STATYBOS LEIDIMUI	
LAIDA	IŠLEIDIMO DATA	LAIDOS STATUSAS	
KVALIF. PATVR. DOK. NR.	 UAB "LANIDA" Įm.k.141235597 www.lanida.lt	STATINIO PROJEKTO PAVADINIMAS: NEGYVENAMOSIOS, KITOS (FERMŲ) PASKIRTIES PASTATO - KARVIDĖS GILANDVIRŠIŲ K. 9A, LAUKSARGIŲ SEN., TAURAGĖS R. SAV. STATYBOS TECHINIS PROJEKTAS	
38713	PV	JUOZAS MITKUS	STATINIO NUMERIS IR PAVADINIMAS: 01 KARVIDĖ
31117	SK PDV	JUOZAS MITKUS	DOKUMENTO PAVADINIMAS: METALO KONSTRUKCIJŲ PLANAS MASTELIS 1 : 200
A 1445	ARCH.	VILIUS RAICEVIČIUS	DOKUMENTO ŽYMUO: 3234-01-TP-SA.SK.-B-10.
LT	STATYTOJAS: R. L.		LAPAS LAPŲ 8 8