


BRĖŽINIAI

DOKUMENTO ŽYMĖJIMAS	LAPAS	LAPŲ	LAIDA
3033-01-02.03-PP-B	1	10	0

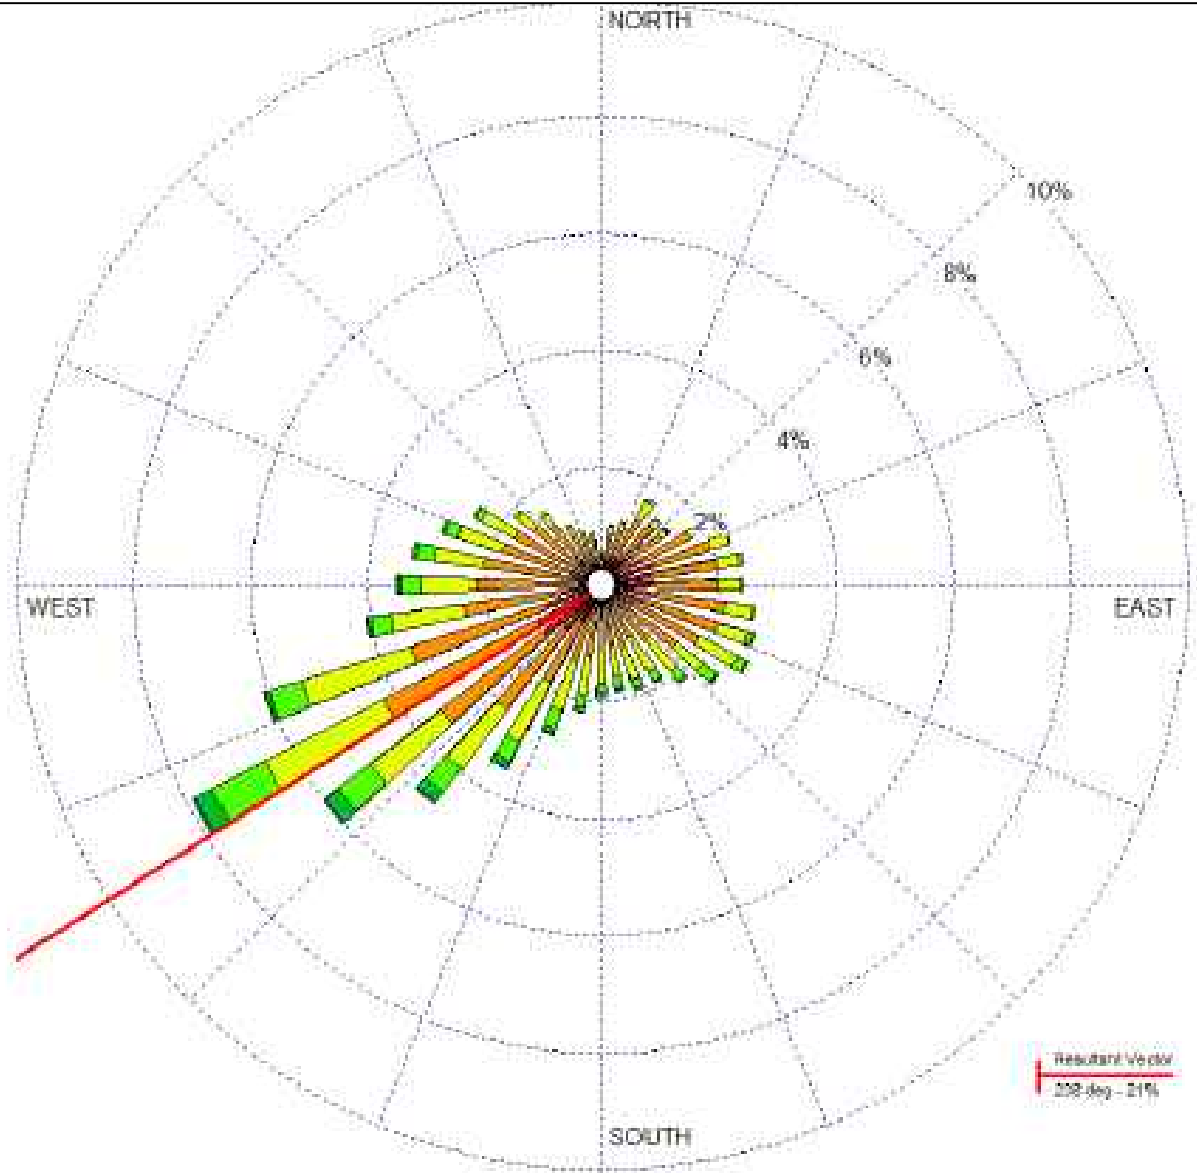


SUTARTINIAI ŽYMĖJIMAI	
Žymėjimas	Pavadinimas
01	Projektuojamas pastatas paukštide
03	Projektuojamas pastatas paukštide
04	Projektuojami požeminiai srutų kauptuvai
0	Projektuojamos kietos dangos aikštelės
0	Numatoma dujų aikštelė
0	Numatomos pašarų saugyklos
0	Numatytas vandens gręžinys
0	Numatoma vietinė buitinių nuotekų valykla
0	Sklypo riba
0	Teritorija aptveriamą tvora
0	Įėjimai
0	Įvažiavimas į sklypą


PAGRINDINIAI SKLYPO IR PASTATO RODIKLIAI		
Rodiklio pavadinimas	Kiekis	Vnt.
Sklypas		
Sklypo plotas	326785	m²
Pagal kaimo plėtros projektą	263522	
Užstatymo tankumas	2	%
Užstatymo intensyvumas	2	%
01 Paukštide		
Bendras plotas	2548	m²
Naudingas plotas	2548	m²
Pastato tūris	11938	m³
Pastato aukštis	5,64	m
Užstatymo plotas	2677	m²
03 Paukštide		
Bendras plotas	2548	m²
Naudingas plotas	2548	m²
Pastato tūris	11938	m³
Pastato aukštis	5,64	m
Užstatymo plotas	2677	m²

0	2019-03	STATYBOS PROJEKTINIS PASIŪLYMAS			
LAIDA	IŠLEIDIMO DATA	LAIDOS STATUSAS			
KVALIF. PATVR. DOK. NR.	UAB "LANDA" (m.k.141235597 www.lanida.lt)	STATINIO PROJEKTO PAVADINIMAS: NEGYVENAMOSIOS, KITOS (FERMU) PASKIRTIES PASTATŲ-PAUKŠTIDŲJŲ ORANŲ K. GIŽŲ SEN. VILKAVISKIO R.SAV. STATYBOS PROJEKTINIS PASIŪLYMAS			
38713	PV JUOZAS MITKUS	STATINIO NUMERIS IR PAVADINIMAS: 01. 03 PAUKŠTIDĖS			
31117	SK PDV JUOZAS MITKUS	DOKUMENTO PAVADINIMAS: SKLYPO PLANAS			
A 1445	ARCH. VILIUS RAICEVIČIUS	MASTELIS 1 : 1500			
LT	STATYTOJAS: T. M.	DOKUMENTO ŽYMUO: 3033-00-PP-SP-B-01			
					LAPAS/LAPŲ
					0
					1

FASADAS 1-48

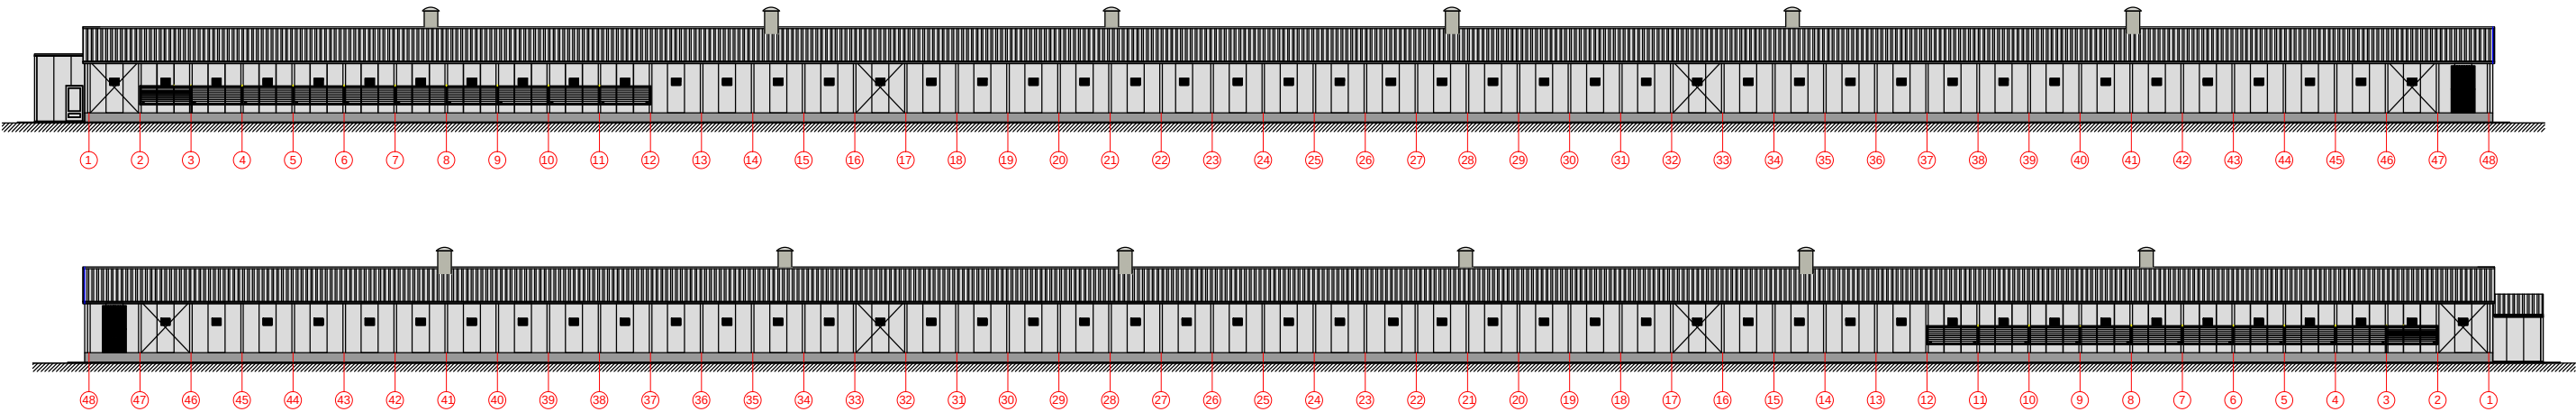

PLANAS

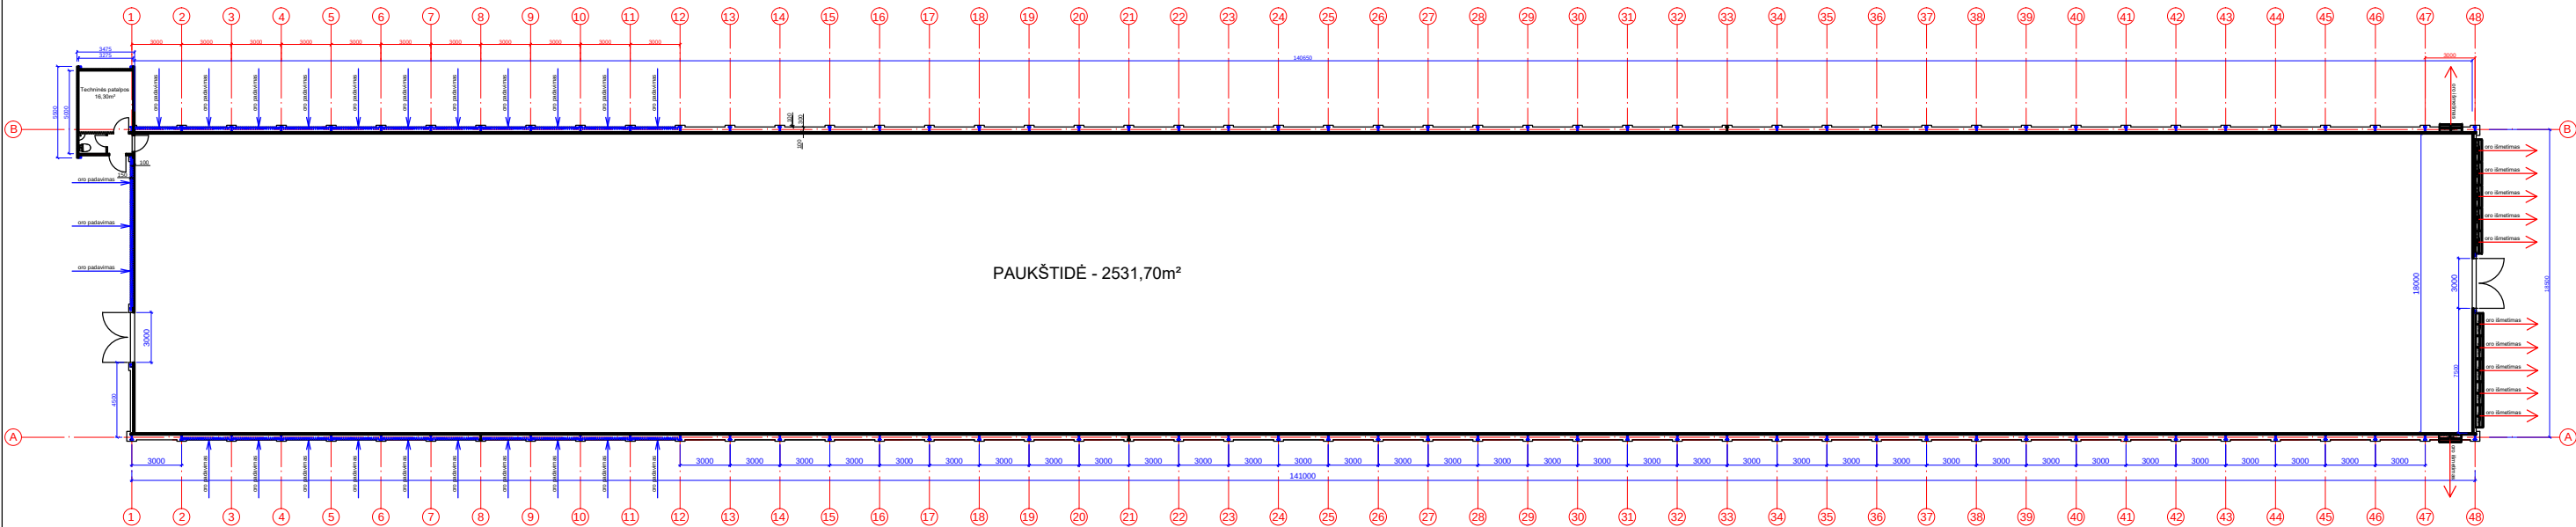

PAUKŠTIDĖ - 2531,70m²

PASTABOS:


1. Naudojamos sertifikuotos medžiagos ir gaminiai.
2. Metalo karkasas surenkamas iš atskirų dalių.
3. Metalo konstrukcijos cinkuotos.
4. Pamatams naudojamas C₃₀-²⁵ klasės betonas.
5. Prie betoninių pamatų tvirtinama ankeriniais montažiniais varžtais.
6. Sniego ir vėjo apkrovos I rajonas.
7. Inž. komunikacijų įrengimas pagal tiekėjo ar gamintojo nurodymus.
8. Metalo konstrukcijos surenkamos pagal tiekėjo ar gamintojo nurodymus.
9. Detaliau darbo projekte.

FASADO SUTARTINIAI ŽYMĖJIMAI	
Žymėjimas	
	Sandwich plokštės
	Apskardinimas
	G/b cokolis
	Oro padavimo grotelės
	Oro ištraikimo ventiliatoriai
	Stogo sandwich plokštės



PLANO SUTARTINIAI ŽYMĖJIMAI	
Žymėjimas	
	IPE 300
	150x150x4mm
	Sandwich plokštės 100mm
	Cokolis


0	2019-03	STATYBOS PROJEKTINIS PASIŪLYMAS			
LAIDA	IŠLEIDIMO DATA	LAIDOS STATUSAS			
KVALIF. PATVR. DOK. NR.	UAB "LANIDA" Įm.k.141235597 www.lanida.lt	STATINIO PROJEKTO PAVADINIMAS: NEGYVENAMOSIOS, KITOS (FERMŲ) PASKIRTIES PASTATŲ-PAUKŠTIDŲ ORANŲ K., GIŽŲ SEN., VILKAVIŠKIO R.SAV. STATYBOS PROJEKTINIS PASIŪLYMAS			
38713	PV	JUOZAS MITKUS	STATINIO NUMERIS IR PAVADINIMAS: 01.03 PAUKŠTIDĖ		
31117	SK PDV	JUOZAS MITKUS	DOKUMENTO PAVADINIMAS:		LAIDA
A 1445	ARCH.	VILIUS RAICEVIČIUS	PLANAS, FASADAI		0
		MASTELIS 1 : 400			
LT	STATYTOJAS: T. M.		DOKUMENTO ŽYMUO:		LAPAS
		3033-01.03-PP-SA.SK.B-01.02.03.		1	LAPŲ
				4	

FASADAS M1:75

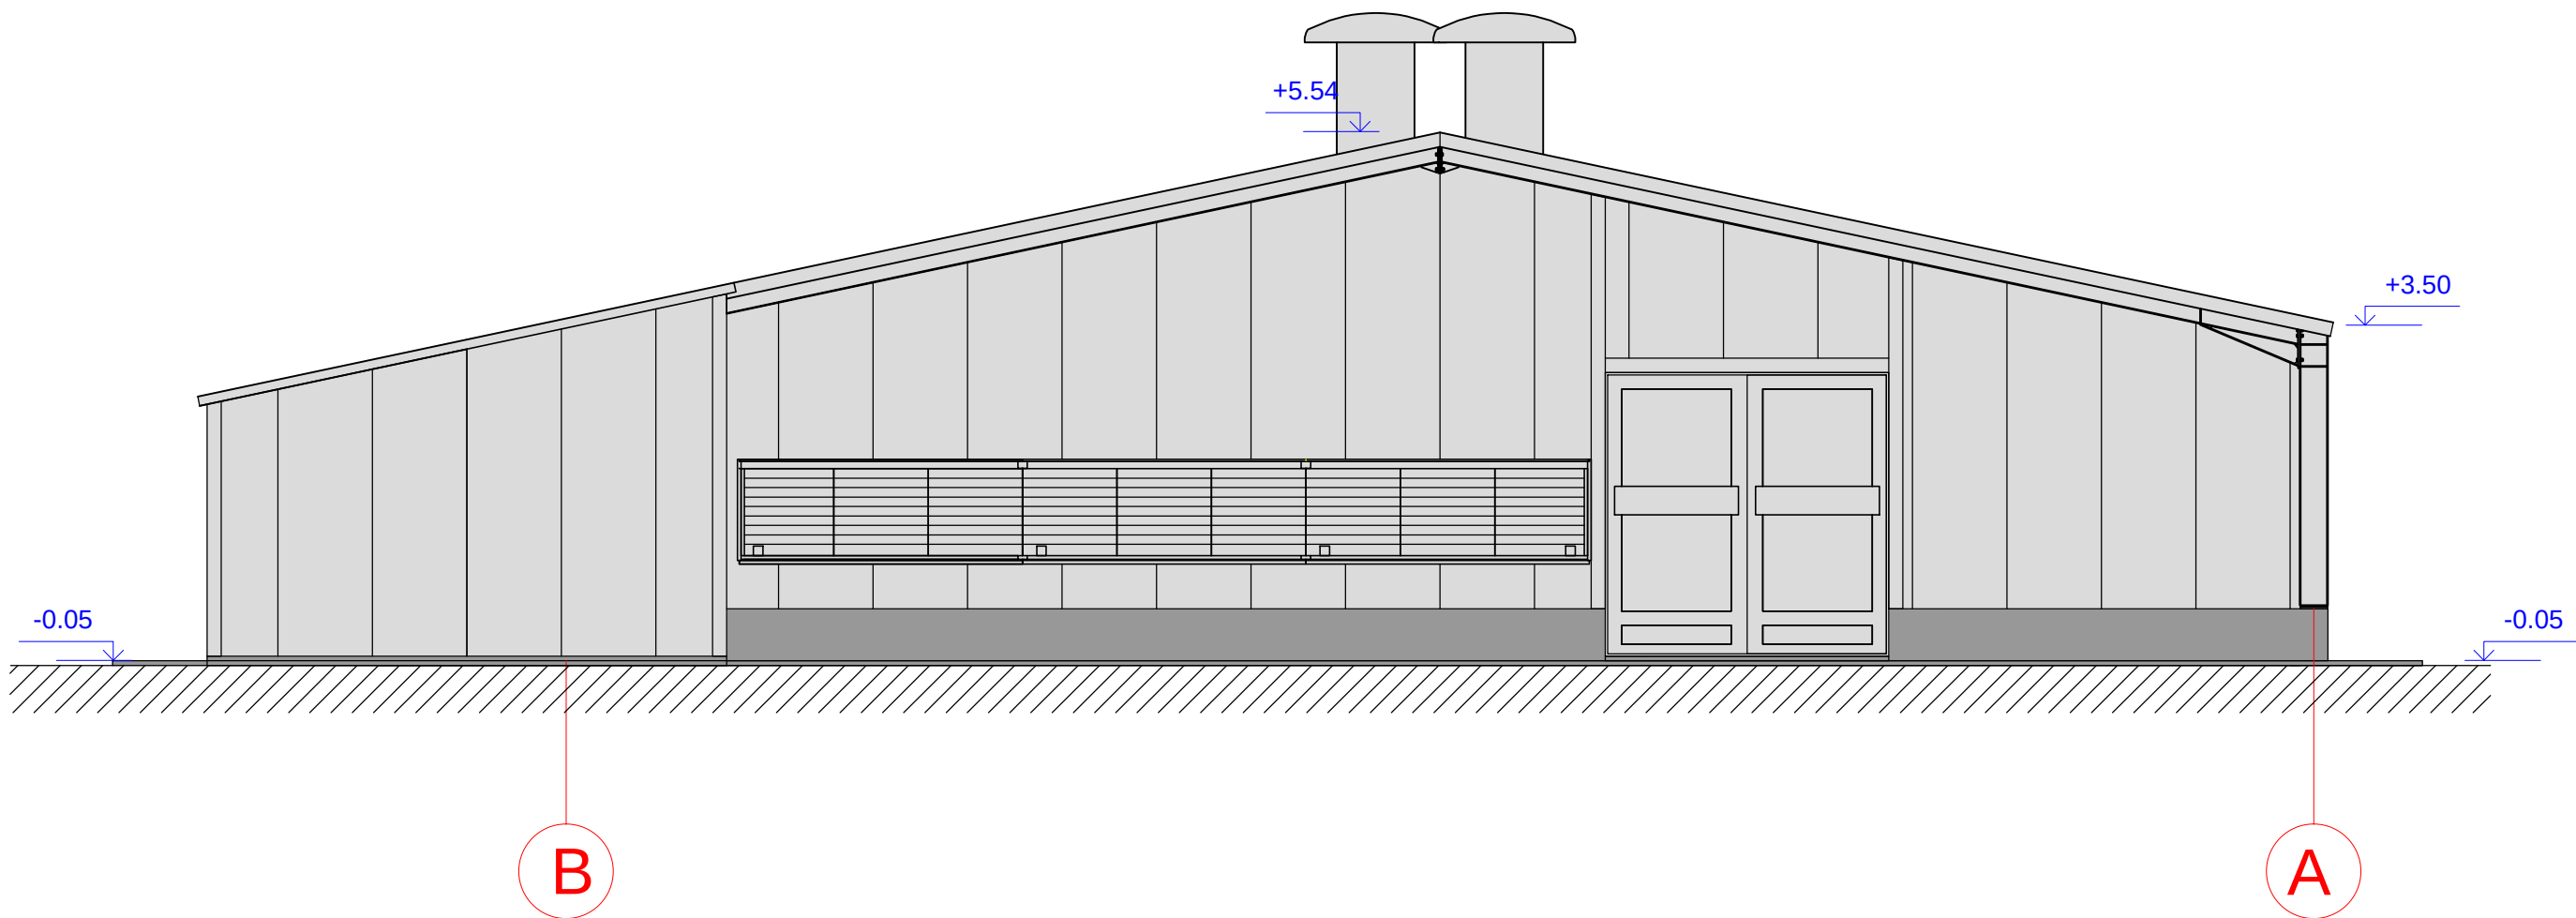


SUTARTINIAI ŽYMĖJIMAI

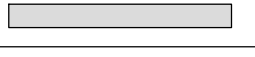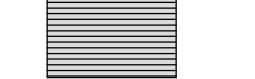Žymėjimas	
	Sandwich plokštės
	Apskardinimas
	G/b cokolis
	Oro padavimo grotelės

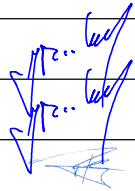0	2019-03	STATYBOS PROJEKTINIS PASIŪLYMAS					
LAIDA	IŠLEIDIMO DATA	LAIDOS STATUSAS					
KVALIF. PATVR. DOK. NR.			UAB "LANIDA" Įm.k.141235597 www.lanida.lt			STATINIO PROJEKTO PAVADINIMAS: NEGYVENAMOSIOS, KITOS (FERMŲ) PASKIRTIES PASTATŲ-PAUKŠTIDŽIŲ ORANŲ K., GIŽŲ SEN., VILKAVIŠKIO R.SAV. STATYBOS PROJEKTINIS PASIŪLYMAS	
38713	PV	JUOZAS MITKUS		STATINIO NUMERIS IR PAVADINIMAS: 01.03 PAUKŠTIDĖ			LAIDA
31117	SK PDV	JUOZAS MITKUS					
A 1445	ARCH.	VILIUS RAICEVIČIUS		DOKUMENTO PAVADINIMAS:	FASADAI		0
				MASTELIS 1 : 75			
LT	STATYTOJAS: T. M. 			DOKUMENTO ŽYMUO: 3033-01.03-PP-SA.B-03		LAPAS	LAPŲ
						2	4

FASADAS M1:75

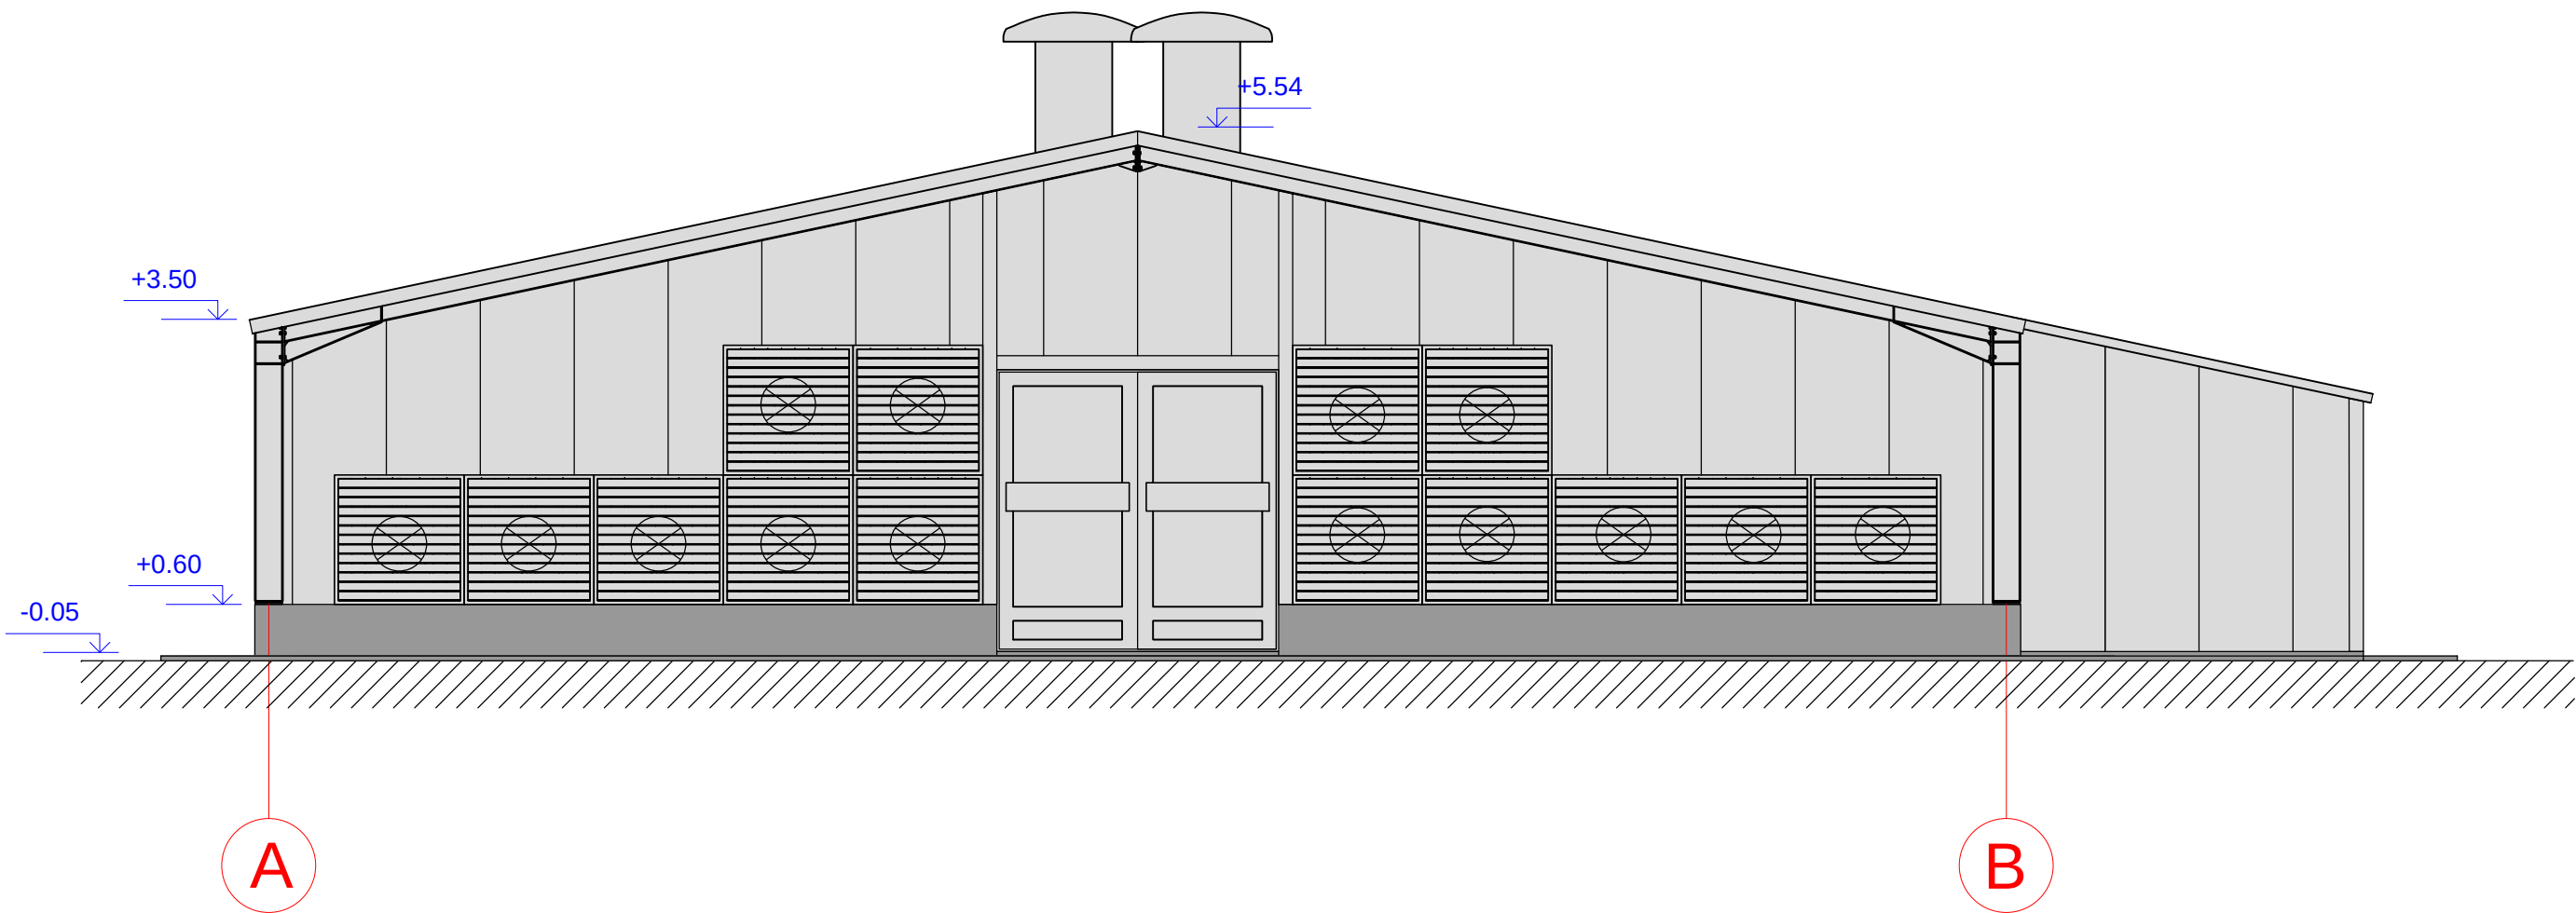


SUTARTINIAI ŽYMĖJIMAI

Žymėjimas	
	Sandwich plokštės
	Apskardinimas
	G/b cokolis
	Oro ištraukimo ventiliatoriai

0	2019-03		STATYBOS PROJEKTINIS PASIŪLYMAS			
LAIDA	IŠLEIDIMO DATA		LAIDOS STATUSAS			
KVALIF. PATVR. DOK. NR.	 UAB "LANIDA" Įm.k.141235597 www.lanida.lt		STATINIO PROJEKTO PAVADINIMAS: NEGYVENAMOSIOS, KITOS (FERMŲ) PASKIRTIES PASTATŲ-PAUKŠTIDŽIŲ ORANŲ K., GIŽŲ SEN., VILKAVIŠKIO R.SAV. STATYBOS PROJEKTINIS PASIŪLYMAS			
38713	PV	JUOZAS MITKUS		STATINIO NUMERIS IR PAVADINIMAS: 01.03 PAUKŠTIDĖ		
31117	SK PDV	JUOZAS MITKUS		DOKUMENTO PAVADINIMAS: FASADAI		
A 1445	ARCH.	VILIUS RAICEVIČIUS		MASTELIS 1 : 75		
LT	STATYTOJAS: T. M. 		DOKUMENTO ŽYMUO: 3033-01.03-PP-SA.B-04		LAPAS	LAPŲ
					3	4

Pjūvis 1-1 M1:75

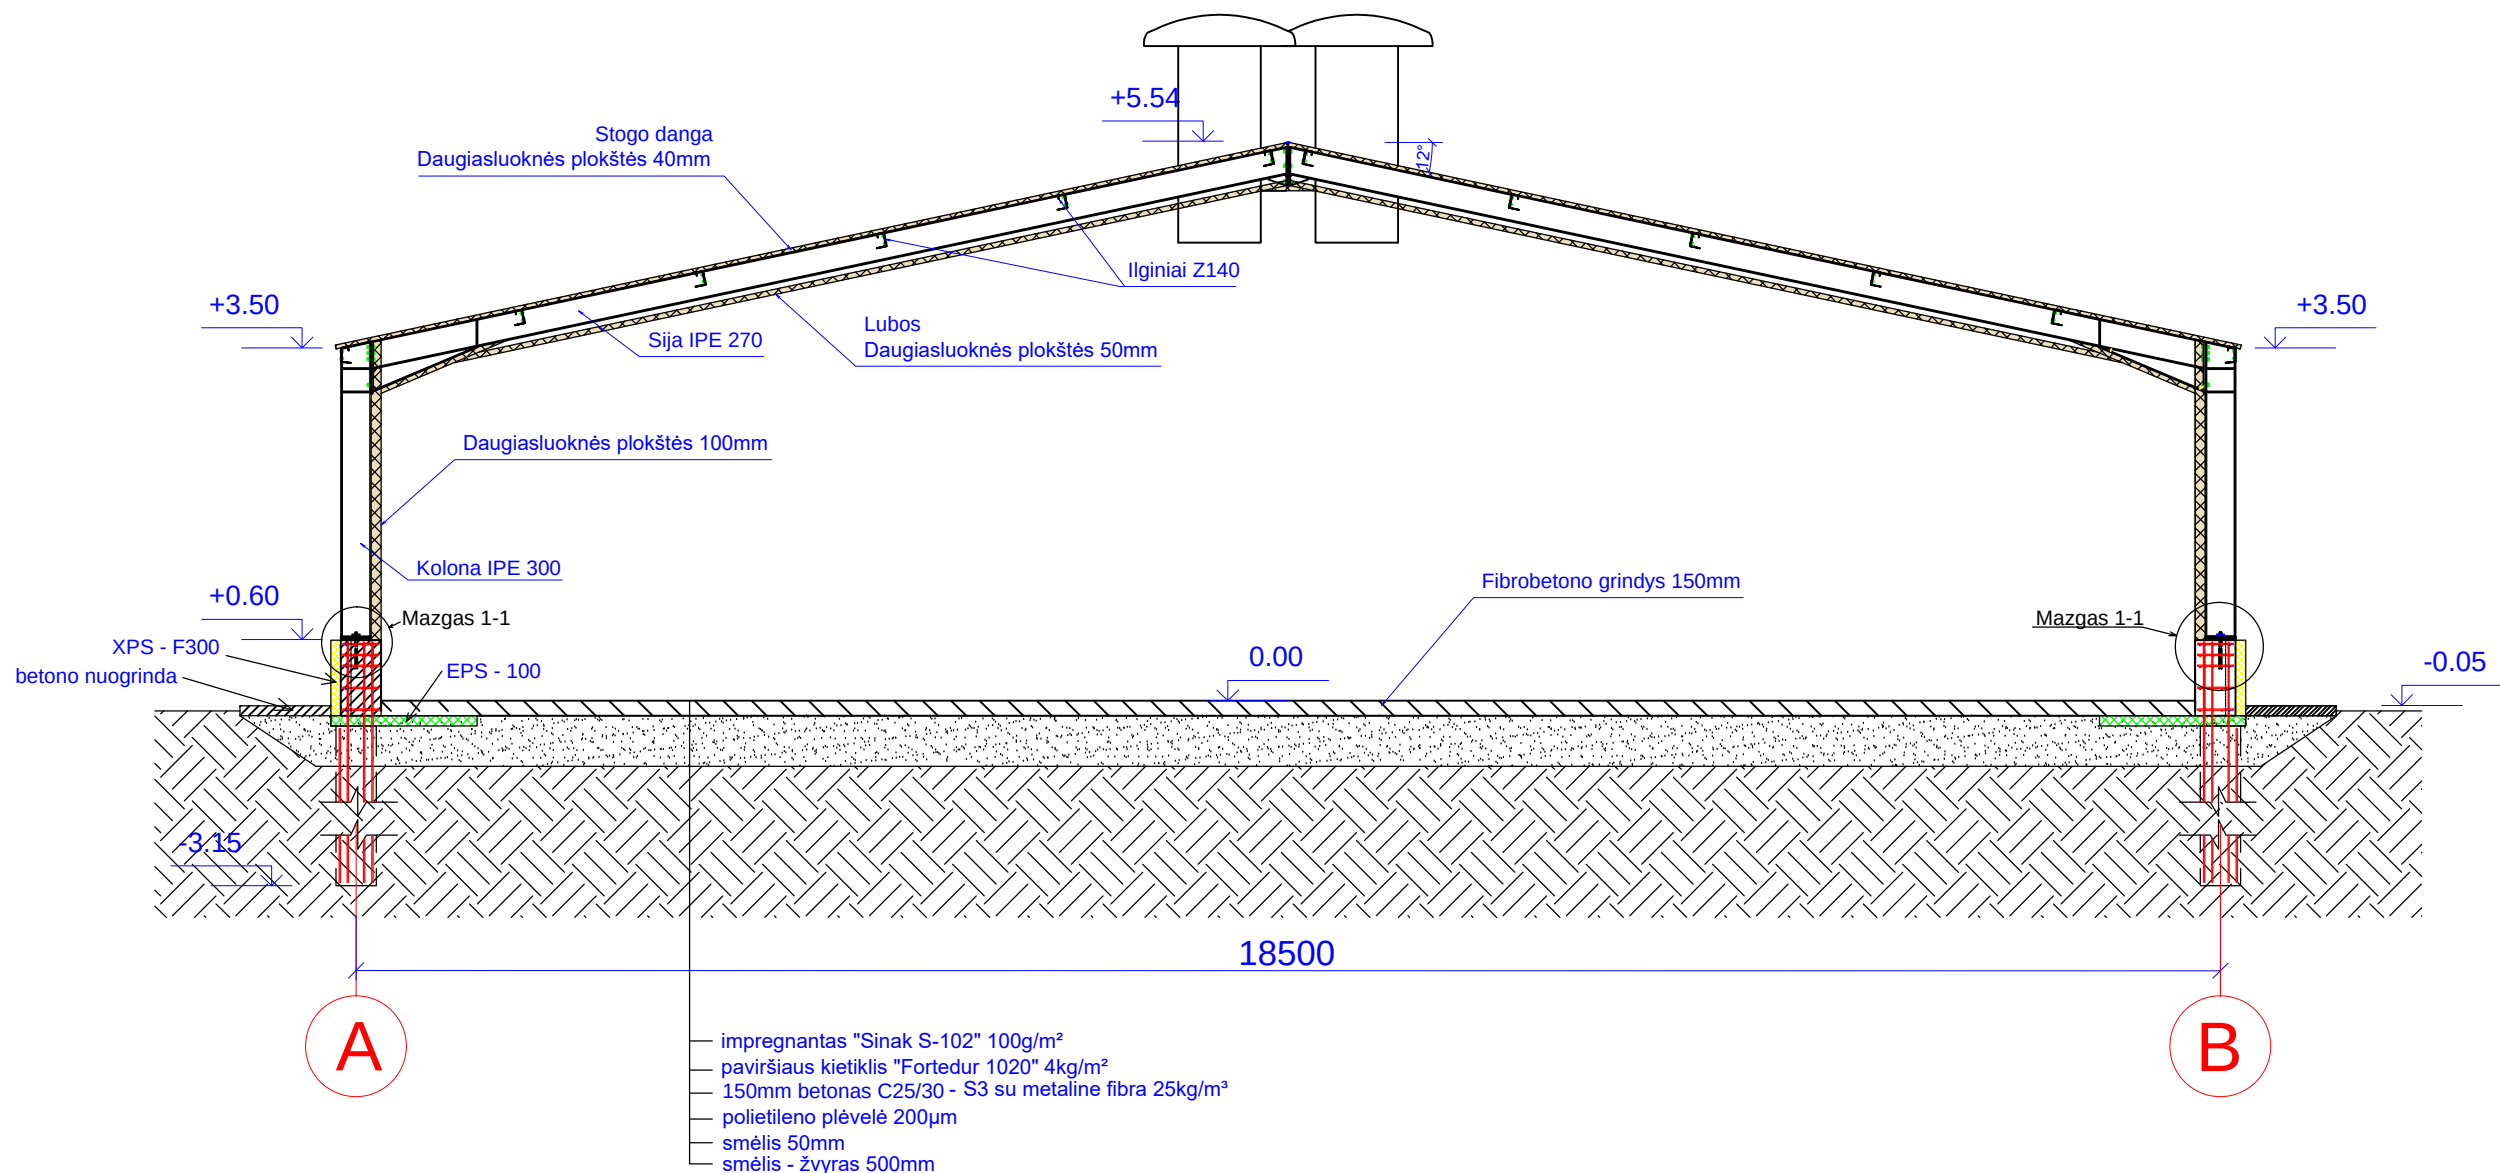

PASTABOS:

1. Naudojamos sertifikuotos medžiagos ir gaminiai.
2. Metalo karkasas surenkamas iš atskirų dalių.
3. Metalo konstrukcijos cinkuotos.
4. Tarpusavyje jungiama varžtais.
5. Prie betoninių pamatų tvirtinama ankeriniais montažiniais varžtais.
6. Sniego ir vėjo apkrovos I rajonas.
7. Visos konstrukcijos tikslinamos iškilus neaiškumams.
8. Metalo konstrukcijos surenkamos pagal tiekėjo ar gamintojo nurodymus.
9. Detaliau darbo projekte.

0	2019-03	STATYBOS PROJEKTINIS PASIŪLYMAS			
LAIDA	IŠLEIDIMO DATA	LAIDOS STATUSAS			
KVALIF. PATVR. DOK. NR.	 UAB "LANIDA" Įm.k.141235597 www.lanida.lt	STATINIO PROJEKTO PAVADINIMAS: NEGYVENAMOSIOS, KITOS (FERMŲ) PASKIRTIES PASTATŲ-PAUKŠTIDŽIŲ ORANŲ K., GIŽŲ SEN., VILKAVIŠKIO R.SAV. STATYBOS PROJEKTINIS PASIŪLYMAS			
38713	PV	JUOZAS MITKUS	STATINIO NUMERIS IR PAVADINIMAS: 01.03 PAUKŠTIDĖ		
31117	SK PDV	JUOZAS MITKUS	DOKUMENTO PAVADINIMAS: PJŪVIS		LAIDA 0
A 1445	ARCH.	VILIUS RAICEVIČIUS	MASTELIS 1 : 75		
LT	STATYTOJAS: T.M.		DOKUMENTO ŽYMUO: 3033-01.03-PP-SK.B-05		LAPAS 4
					LAPŲ 4







