


UAB „Domidėja“
Įmonės kodas: 302463181
Adresas: Respublikos g. 4-8, Telšiai



DOMIDĖJA

PROJEKTO NR.	D120-18-TDP
STATYTOJAS	B. U. 
PROJEKTO PAVADINIMAS	GYVENAMOSIOS PASKIRTIES (VIENO BUTO) PASTATO, GEDIMINO G. 23, TELŠIAI, REKONSTRAVIMO PROJEKTAS, KEIČIANT PASKIRTĮ Į PREKYBOS PASKIRTIES PASTATĄ
STATINIO ADRESAS	GEDIMINO G. 23, TELŠIAI, (SKLYPO KAD. NR. 7868/0010.94)
STATYBOS RŪŠIS	REKONSTRAVIMAS
NAUDOJIMO PASKIRTIS	ESAMA: GYVENAMOJI (VIENO BUTO) BŪSIMA: PREKYBOS
KATEGORIJA	NEYPATINGASIS STATINYS
PROJEKTO ETAPAS	TDP
DALYS	BENDROJI (BD)

DIREKTORIUS D. ČESNAUSKIS

PROJEKTO VADOVAS D. ČESNAUSKIS,
ATEST. NR. 38006

STATYTOJAS

(projektą tvirtinu)

B. U. 

Telšiai 2019 m.

TURINYS

Eil. Nr.	Pavadinimas	Lapas	Lapų
1.	Projektinis pasiūlymas	1-14	14
1.1	Titulinis	1	1
1.2	Turinys	2	1
1.3	Aiškinamasis raštas	3-6	4
1.4	Projektinių pasiūlymų rengimo užduotis	7-8	2
1.5	Sklypo situacijos planas	9	1
1.6	Pirmo aukšto planas	10	1
1.7	Mansardos planas	11	1
1.8	Fasadai tarp ašių A-D ir 1-5 (spalvinis sprendimas)	12	1
1.9	Fasadai tarp ašių D-A ir 5-1 (spalvinis sprendimas)	13	1
1.10	Pastato vizualizacijos	14	1

Turinys	Lapas	Lapų	Laida
D120-18-XX-BD.T	1	1	0

PAVADINIMAS:

Gyvenamosios paskirties (vieno buto) pastato, Gedimino g. 23, Telšiai, rekonstravimo projektas, keičiant paskirtį į prekybos paskirties pastatą

PROJEKTO NR:

D120-18-PP

(SKL. KAD. NR.: 7868/0010:94)

AIŠKINAMASIS RAŠTAS

1. Bendrieji duomenys

Pastato vieta (geografinė vieta) – Gedimino g. 23, Telšiai. Rekonstruojamas gyvenamosios paskirties (vieno buto) pastatas (6.1.) keičiant paskirtį į prekybos paskirties pastatą (7.3.): statinio kategorija – neypatingasis statinys, paskirtis: esama – gyvenamoji (vieno buto), būsima: prekybos, statybos rūšis – rekonstravimas.


2. Trumpas sklypo apibūdinimas

Sklypas yra Gedimino g. 23, Telšiai. Sklypo kadastrinis numeris 7868/0010:94, sklypo plotas 0,1167 ha. Valdymo forma – asmeninė nuosavybė. Žemės sklypo paskirtis – kita; žemės sklypo naudojimo būdas – komercinės paskirties objektų teritorijos.

Vakarų pusėje sklypas ribojasi su Gedimino gatve. Kitose pusėse su kitiems savininkams priklausančiais žemės sklypais.

Pagal RSN 156-94 „Statybinė klimatologija“ duomenis Telšių rajone, sekančios klimatinės sąlygos:

- vidutinė metinė oro temperatūra: +5,9 °C,
- vidutinė šalčiausio mėnesio oro temperatūra: -6,5 °C,
- santykinis metinis oro drėgnumas: 81%,
- vidutinis metinis kritulių kiekis: 788 mm,
- maksimalus sniego dangos storis (dekadinis): 72 cm,
- vyraujančios stipriausių vėjų kryptys: P, PV, V, ŠV, Š,
- absoliutus vėjo greičio maksimumas (metinis): 30 m/s.

KVAL. PATV. DOK. NR.		UAB „Domidėja“ Įm.k. 302463181 Tel: 8 629 11129 Telšiai	STATINIO PROJEKTO PAVADINIMAS		
			Gyvenamosios paskirties (vieno buto) pastato, Gedimino g. 23, Telšiai, rekonstravimo projektas, keičiant paskirtį į prekybos paskirties pastatą		
38006	SPV	Dovydas Česnauskis	STATINIO NUMERIS IR PAVADINIMAS		
A 689	SA PDV	Jurgis Bomblauskas	01. Prekybos paskirties pastatas (7.3.)		
MK 008854	Proj.	Greta Raukytė	DOKUMENTO PAVADINIMAS		
			BENDRASIS AIŠKINAMASIS RAŠTAS		
LT	STATYTOJAS		DOKUMENTO ŽYMUO	Lapas	Lapų
	B. U.			D120-18-XX-TDP-BD.BAR	1

Žemės sklypas yra vidutinių platumų klimato zonoje ir priklauso Atlanto kontinentinės miškų srities pietvakariniam posričiui. Absoliutinių temperatūros minimumų vidurkis -24-26 °C. Kritulių kiekis per metus 650-850 mm. Laikotarpio su sniego dangą trukmė 80-100 dienų, be šalnų 140-160 dienų. Svarbiausi procesai, sąlygojantys tarprajoninius klimato skirtumus, adiabatiniis oro masių leidimasis nuo gretimų aukštumų ir dirvožemių perdrėkis dėl vandens blogo nutekėjimo plokščiu paviršiumi.

Norminis sezoninio įšalo gylis molingam gruntui iki 1,5 m, smėlingam gruntui – 1,2 m.

Projekto sprendinių poveikis gamtinei aplinkai ir kraštovaizdžiui (ekologinei pusiausvyrai, gamtinės aplinkos kokybei, kraštovaizdžio struktūrai, gamtos paveldo išsaugojimui) neigiamos įtakos neturės. Projekto sprendinių poveikis aplinkinės teritorijos vystymo darnai ir planuojamai veiklos sričiai numatomas ilgalaikis teigiamas.

3. Sklypo projektiniai sprendiniai

Įgyvendinant projektą rekonstruojamas gyvenamosios paskirties (vieno buto) pastatas, keičiant paskirtį į prekybos paskirties pastatą, kurio bendras plotas prieš rekonstravimą 178,12 m², po rekonstravimo 199,28 m², užstatymo plotas prieš rekonstravimą 148,80 m², po rekonstravimo 187,72 m².

Sklype pagal užsakovo pageidavimus tvora neprojektuojama.

Įvažiavimo vertikalus suplanavimas atliktas atsižvelgiant į gatvės aukščių planą, reljefą, gretimas teritorijas, landšaftinio projektavimo ypatumus.

Atliekant žemės kasybos darbus, būtina išsaugoti derlingąjį dirvožemio sluoksnį.

4. Statinio architektūriniai sprendiniai

4.1. Rekonstruojamo pastato zonavimo sprendiniai

Rekonstruojamas gyvenamosios paskirties (vieno buto) pastatas, keičiant paskirtį į prekybos paskirties pastatą, kurio aukštingumas – 1 aukštas su mansarda. Aukštis nuo pastato grindų nulinės altitudės – 6,10 m, aukštis nuo vidutinės žemės paviršiaus altitudės – 6,55 m. Pastato tūrį sudaro vieno aukšto patalpos su mansarda po daugiašlaičiu stogu.

Rekonstruojamo pastato pirmame aukšte suprojektuotos pagrindinės ir pagalbinės patalpos: tambūras, WC, pagalbinė patalpa, prekybos patalpa, 2 administracinės patalpos.

Mansardiniame aukšte suprojektuotos pagrindinės ir pagalbinės patalpos: administracinė patalpa, poilsio patalpa.

Bendras aiškinamasis raštas D120-18-XX-BD.BAR	Lapas	Lapų	Laida
	2	4	0

4.2. Rekonstruojamo pastato apdailos medžiagų sprendiniai

Rekonstruojamo pastato fasadų apdailai naudojamos medinės dailylentės natūralios medienos (RAL 1001) spalvos. Stogas daugiašlaitis. Stogo danga – beasbesčio šiferio lakštai, spalva tamsiai ruda (RAL 8017).

Pastate numatomas natūralus apšvietimas per langus. Numatomi plastikiniai, 5 kamerų, baltos (RAL 9010) spalvos langai, trijų stiklų stiklo paketu, dengtu selektyvine danga, su mikroventiliacija.

Projektuojamos lauko ir vidaus durys. Lauko durys – sustiprintos konstrukcijos, tamsiai rudos (RAL 8017) spalvos. Vidaus durys – faneros su medžio lukšto apdaila, su vienspyniu užraktu. Visos durys numatomos vienos varčios, vienos atidarymo krypties.

Rekonstruojamo pastato fasadams ir stogui numatytos naudoti ilgaamžės, lengvai prižiūrimos, tinkamos Lietuvos klimatinėms sąlygoms apdailos medžiagos, parinktos vadovaujantis projektavimo užduotimi ir užsakovo patvirtintais projektiniais pasiūlymais.

5. Pastato konstrukciniai sprendiniai

Rekonstruojamo pastato konstrukcijas sudaro:

Esamos konstrukcijos – pamatai betono, sienos rąstų apkaltos lentomis, perdanga medinė, stogas šlaitinis, medinių konstrukcijų.

Naujai projektuojamos konstrukcijos - juostiniai gelžbetoniniai pamatai, blokelių mūro sienos, medinių konstrukcijų perdanga, blokelių mūro pertvaros, medinių konstrukcijų stogas.

6. Inžinerinių tinklų aprašymas

6.1. Vandentiekis

Pastatas prijungtas prie esamų centralizuotų vandentiekio tinklų.

6.2. Nuotekų šalinimas

Pastatas prijungiamas prie esamų centralizuotų nuotekų šalinimo tinklų.

6.3. Lietaus nuotekų sistema

Paviršinės nuotekos surenkamos nuo pastato stogo į latakus ir lietvamzdžiais nuleidžiamos į gruntą.

6.4. Elektros energijos tiekimas

Pastatas prijungtas prie esamų elektros energijos tinklų.

Bendrasis aiškinamasis raštas D120-18-XX-BD.BAR	Lapas	Lapų	Laida
		3	4

7. Saugomų teritorijų dalis

Rekonstruojamas gyvenamosios paskirties (vieno buto) pastatas nepatenka į saugomų teritorijų apsaugos zonas.

	Lapas	Lapų	Laida
Bendrasis aiškinamasis raštas D120-18-XX-BD.BAR	4	4	0



PROJEKTINIŲ PASIŪLYMŲ RENGIMO UŽDUOTIS

2019 m. vasario 27 d. Nr. 120-18


1. INFORMACIJA APIE SUMANYTĄ PROJEKTUOTI STATINĮ:		
Pavadinimas <i>(nurodomas techninio darbo projekto pavadinimas)</i>	Gyvenamosios paskirties (vieno buto) pastato, Gedimino g. 23, Telšiai, rekonstravimo projektas, keičiant paskirtį į prekybos	
Statybos rūšis	Rekonstravimas	
Statinio kategorija	Neypatingasis statinys	
Statinio pagrindinė naudojimo paskirtis	Esama: Gyvenamoji (vieno buto) (6.1.) Būsima: Prekybos (7.3.)	
Žemės sklypo rodikliai:		
Adresas:	Gedimino g. 23, Telšiai	
Unikalus Nr.:	7868-0010-0094	
Kadastrinis Nr.:	7868/0010:94	
Pagrindinė tikslinė naudojimo paskirtis:	Kita	
Žemės sklypo plotas:	0,1167 ha	
Projektuojamo statinio rodikliai:		
Unikalus Nr.:	7892-0001-0017	
Pagrindinė tikslinė naudojimo paskirtis:	Esama: Gyvenamosios paskirties (vieno buto) Būsima: Prekybos	
Aukštų skaičius:	1 su mansarda	Prieš rekonstravimą 1 su mansarda
Bendras plotas:	Iki 230 m ² ;	Prieš rekonstravimą 178,12 m ² ;
Naudingas plotas:	Iki 230 m ² ;	Prieš rekonstravimą 178,12 m ² ;
Užstatytas plotas:	Iki 220 m ² ;	Prieš rekonstravimą 148,80 m ² ;
Leistinas užstatymo plotas:	Iki 317 m ² ;	
Sklypo užstatymo tankumas:	Iki 19 %	Prieš rekonstravimą 12,75 %
Tūris:	Iki 650 m ³ ;	Prieš rekonstravimą 513 m ³ ;

2.	PROJEKTINIŲ PASIŪLYMŲ PASKIRTIS: <i>(rekomendacinė)</i>	
	<ul style="list-style-type: none"> - informuoti visuomenę apie visuomenei svarbaus statinio numatomą projektavimą; - informuoti visuomenę apie statinio, kuriam Teritorijų planavimo įstatymo 20 straipsnyje nustatytais atvejais neparengti teritorijų planavimo dokumentai ir statyba konkrečiame sklype leidžiama, numatomą projektavimą; - išreikšti Statytojo (užsakovo) sumanyto projektuoti statinio architektūros ir kitų pagrindinių sprendinių idėją; - specialioms architektūros reikalavimams nustatyti 	
3.	PROJEKTINIŲ PASIŪLYMŲ SUDETIS:	
	3.1. Aiškinamasis raštas; 3.2. Sklypo plano su gretima urbanistine aplinka schema; 3.3. Pastatų aukštų planai; 3.4. Pastatų charakteringi pjūviai; 3.5. Pastatų fasadai; 3.6. Pastatų projektinių pasiūlymų vaizdinė informacija.	
4.	STATYTOJO (UŽSAKOVO) PATEIKIAMAI DOKUMENTAI: <i>(rekomendaciniai)</i>	
	4.1. Nekilnojamojo turto registro išrašas; 4.2. Statinio statybos sklypo inžinerinių tinklų ir susisiekimo komunikacijų trasų inžinerinių topografinių tyrinėjimų dokumentas (ne senesnė kaip 3 metų skaitmeninė topografinė geodezinė nuotrauka); 4.3. Nekilnojamojo daikto kadastrinių matavimų byla;	
5.	PROJEKTINIŲ PASIŪLYMŲ VAIZDINĖ INFORMACIJA: <i>(rekomendacinė)</i>	
	<ul style="list-style-type: none"> - pastatų su gretima urbanistine aplinka vaizdinė informacija. Gretima urbanistinė aplinka – 50-100 m atstumas nuo statomo pastato. Vaizdinė informacija turi būti ruošiama iš skirtingų pasaulio šalių pusių, kad susidarytų bendras pastato su artimiausia aplinka vaizdas; - maketas pastato su gretima urbanistine aplinka neprivalomas. 	
6.	KITI DUOMENYS:	
	Projektinių pasiūlymų parengimo terminai	
	Statytojui pateikiamų projektinių pasiūlymų kopijų kiekis	1
	Statytojui pateikiamų kompiuterinių laikmenų su įrašytais projektiniais pasiūlymais kopijų kiekis	1
	Kita	

Statytojas (užsakovas):

B. U.


A.V.

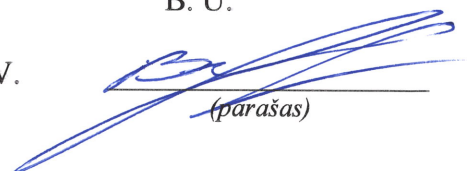

(parašas)

Vykdytojas (projektuotojas):

Dovydas Česnauskis

A.V.

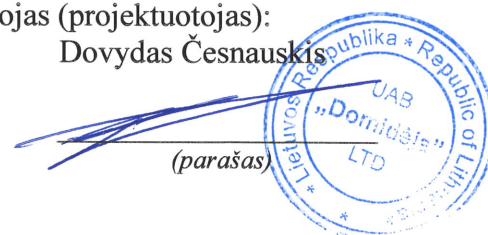
(parašas)

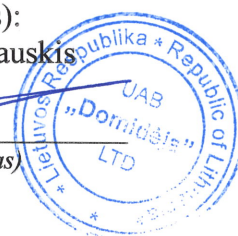


Eksplikacija:

- 1 - Įvažiavimas į sklypą
- 2 - Rekonstruojamas gyvenamosios paskirties (vieno buto) pastatas, keičiant paskirtį į prekybos (užstat. plotas 187.72 m²);

**SKLYPO PLANAS
M 1:500**

⊕ X=6206950
Y=389950

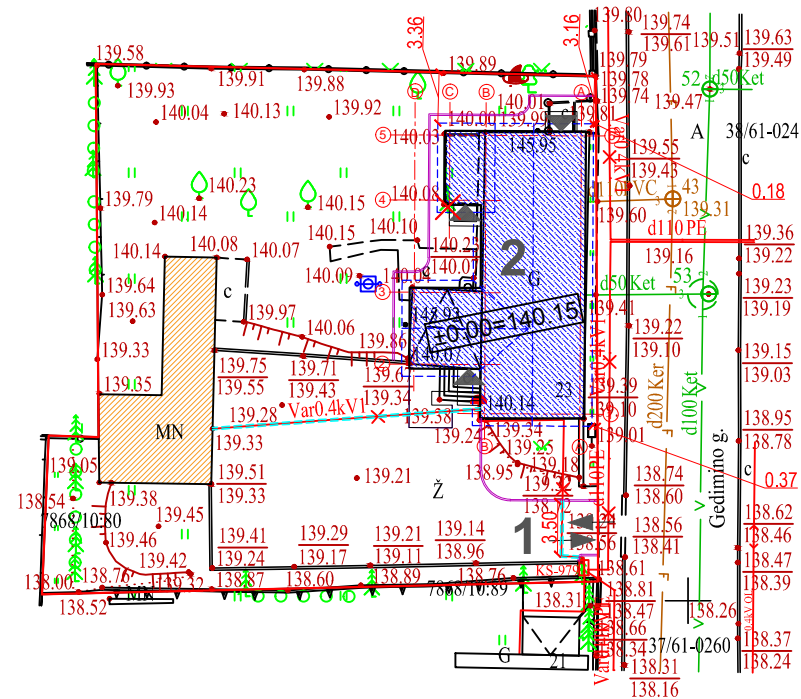

OBJEKTO VIETA



Sutartiniai žymėjimai:

- Rekonstruojamas pastatas
- Esami pastatai
- Sklypo riba
- Įvažiavimas, išvažiavimas
- Įėjimas į pastatą
- Vejos bortas
- Buitinių atliekų konteinerių vieta
- Stogo kontūras
- Esami augalai
- Nakinami medžiai

AŠIŲ SUSIKIRTIMO KOORDINATĖS

Prekybos paskirties pastatas


- A1 X=6206912.33; Y=389992.83
- B1 X=6206912.37; Y=389986.53
- B2 X=6206915.62; Y=389986.55
- D2 X=6206915.64; Y=389981.85
- D3 X=6206920.39; Y=389981.88
- B3 X=6206920.37; Y=389986.58
- B4 X=6206926.47; Y=389986.61
- C4 X=6206926.48; Y=389984.21
- C5 X=6206930.78; Y=389984.23
- A5 X=6206930.73; Y=389992.93

Pagrindiniai sklypo ir statinio rodikliai:

Pavadinimas	Mato vienetas	Kiekis
1.1. sklypo plotas	m ²	1167
1.2. pastatų bendras plotas	m ²	297.28
1.3. statinių užstatytas plotas	m ²	285.72
1.4. sklypo užstatymo intensyvumas	%	25.47
1.5. sklypo užstatymo tankumas	%	24.48
1.6. apželdintas žemės plotas (žalioji plot.)	m ² /%	646/55.4
1.7. proj. automobilių stovėjimo vietų sk.	vnt.	3

KVAL. PATV. DOK. NR.	 UAB „Domidėja“ Įm. k. 302463181 Tel: 8 629 11129 Telšiai	STATINIO PROJEKTO PAVADINIMAS	
		Gyvenamosios paskirties (vieno buto) pastato, Gedimino g. 23, Telšiai, rekonstravimo projektas, keičiant paskirtį į prekybos paskirties pastatą	
38006	SPV	Dovydas Česnauskis	STATINIO NUMERIS IR PAVADINIMAS
A 689	SA PDV	Jurgis Bomblauskas	01. Prekybos paskirties pastatas (7.3.)
MK 008854	Proj.	Greta Rauklytė	DOKUMENTO PAVADINIMAS
			SKLYPO PLANAS
			Laida
			O
LT	Statytojas:	B. U.	DOKUMENTO ŽYMUO
			D120-18-00-TDP-BD.B-02
			Lapas
			Lapų
			1
			1

PIRMO AUKŠTO PLANAS
(su vidaus patalpų matmenimis)
M1:100

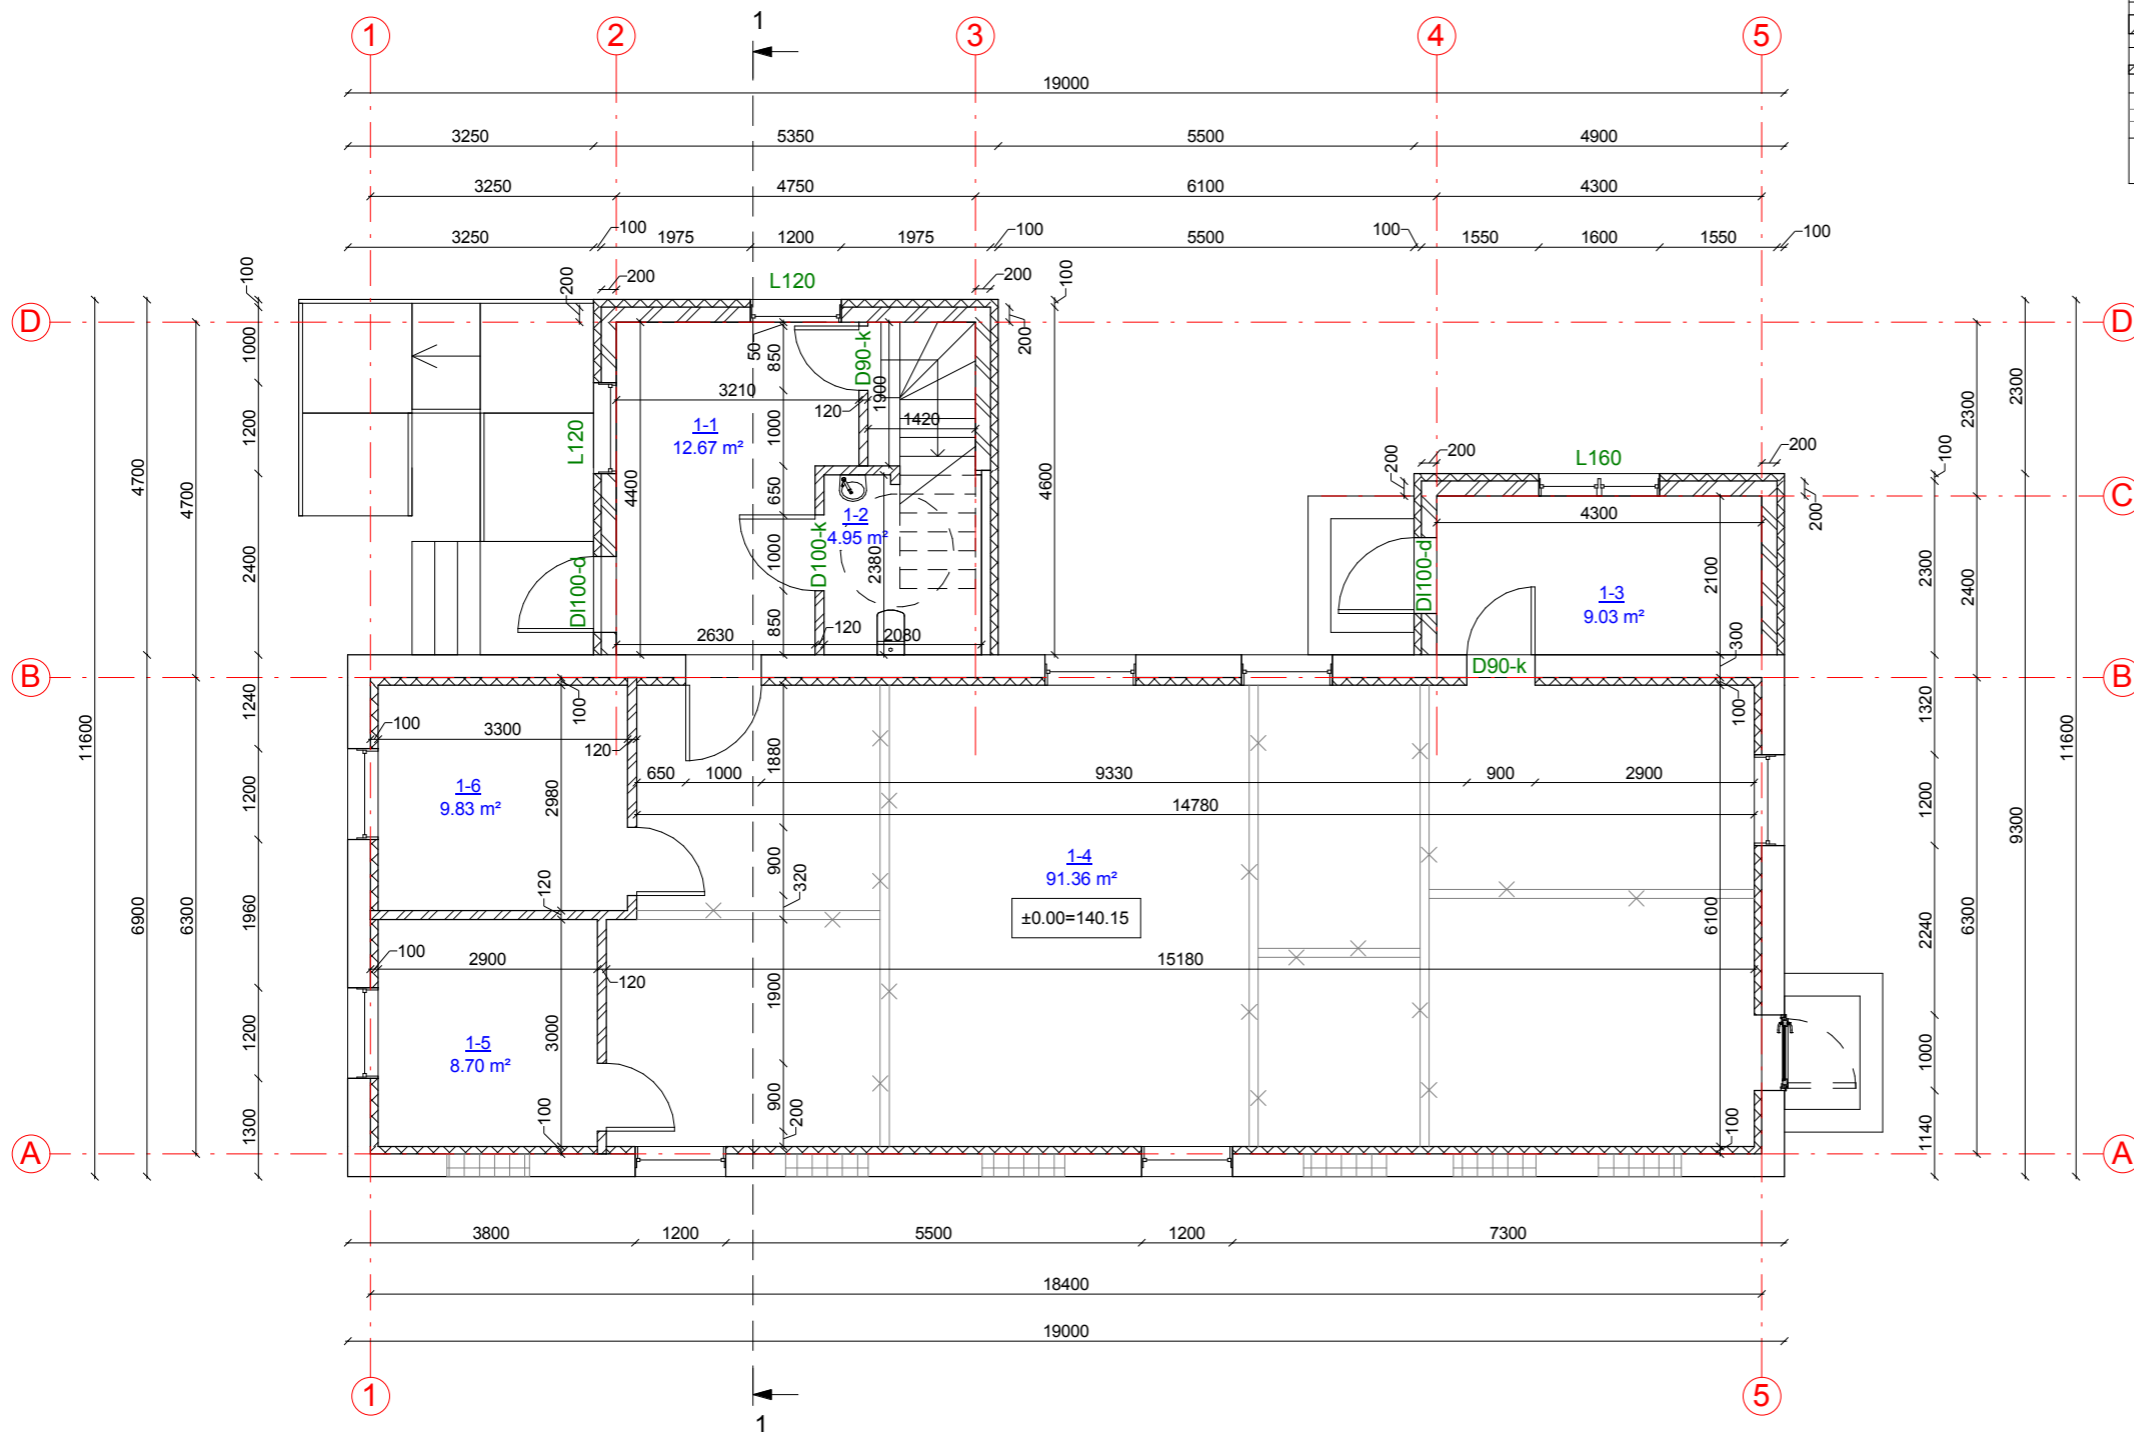

Sutartiniai žymėjimai	
Žymėjimas	Paiškinimas
	Esamos sienos, pertvaros
	Projektuojamas apšiltinimas
	Projektuojama mūro blokelių siena
	Projektuojamos pertvaros
	Naikinamos sienos, pertvaros
	Užmūrijama esama anga




Pirmo aukšto patalpų eksplikacija		
Numeris	Pavadinimas	Plotas
1-1	Tambūras	12.67 m ²
1-2	WC	4.95 m ²
1-3	Pagalbinė patalpa	9.03 m ²
1-4	Prekybos patalpa	91.36 m ²
1-5	Administracinė patalpa	8.70 m ²
1-6	Administracinė patalpa	9.83 m ²
		136.55 m ²


PASTABOS:
1. Matmenys pateikti mm.

KVAL. PATV. DOK. NR.			UAB „Domidėja“ Įm.k. 302463181 Tel: 8 629 11129 Telšiai		STATINIO PROJEKTO PAVADINIMAS Gyvenamosios paskirties (vieno buto) pastato, Gedimino g. 23, Telšiai, rekonstravimo projektas, keičiant paskirtį į prekybos paskirties pastatą	
	38006	SPV	Dovydas Česnauskis		STATINIO NUMERIS IR PAVADINIMAS 01. Prekybos paskirties pastatai (7.3.)	
	A 689	SA PDV	Jurgis Bomblauskas		DOKUMENTO PAVADINIMAS PIRMO AUKŠTO PLANAS (su vidaus patalpų matmenimis)	
MK 008854	Proj.	Greta Raukytė			Laida	0
LT	STATYTOJAS	B. U.		DOKUMENTO ŽYMUO	Lapas	Lapų
				D120-18-01-TDP-SA.B-01	1	1

MANSARDOS PLANAS
(su vidaus patalpų matmenimis)
M1:100

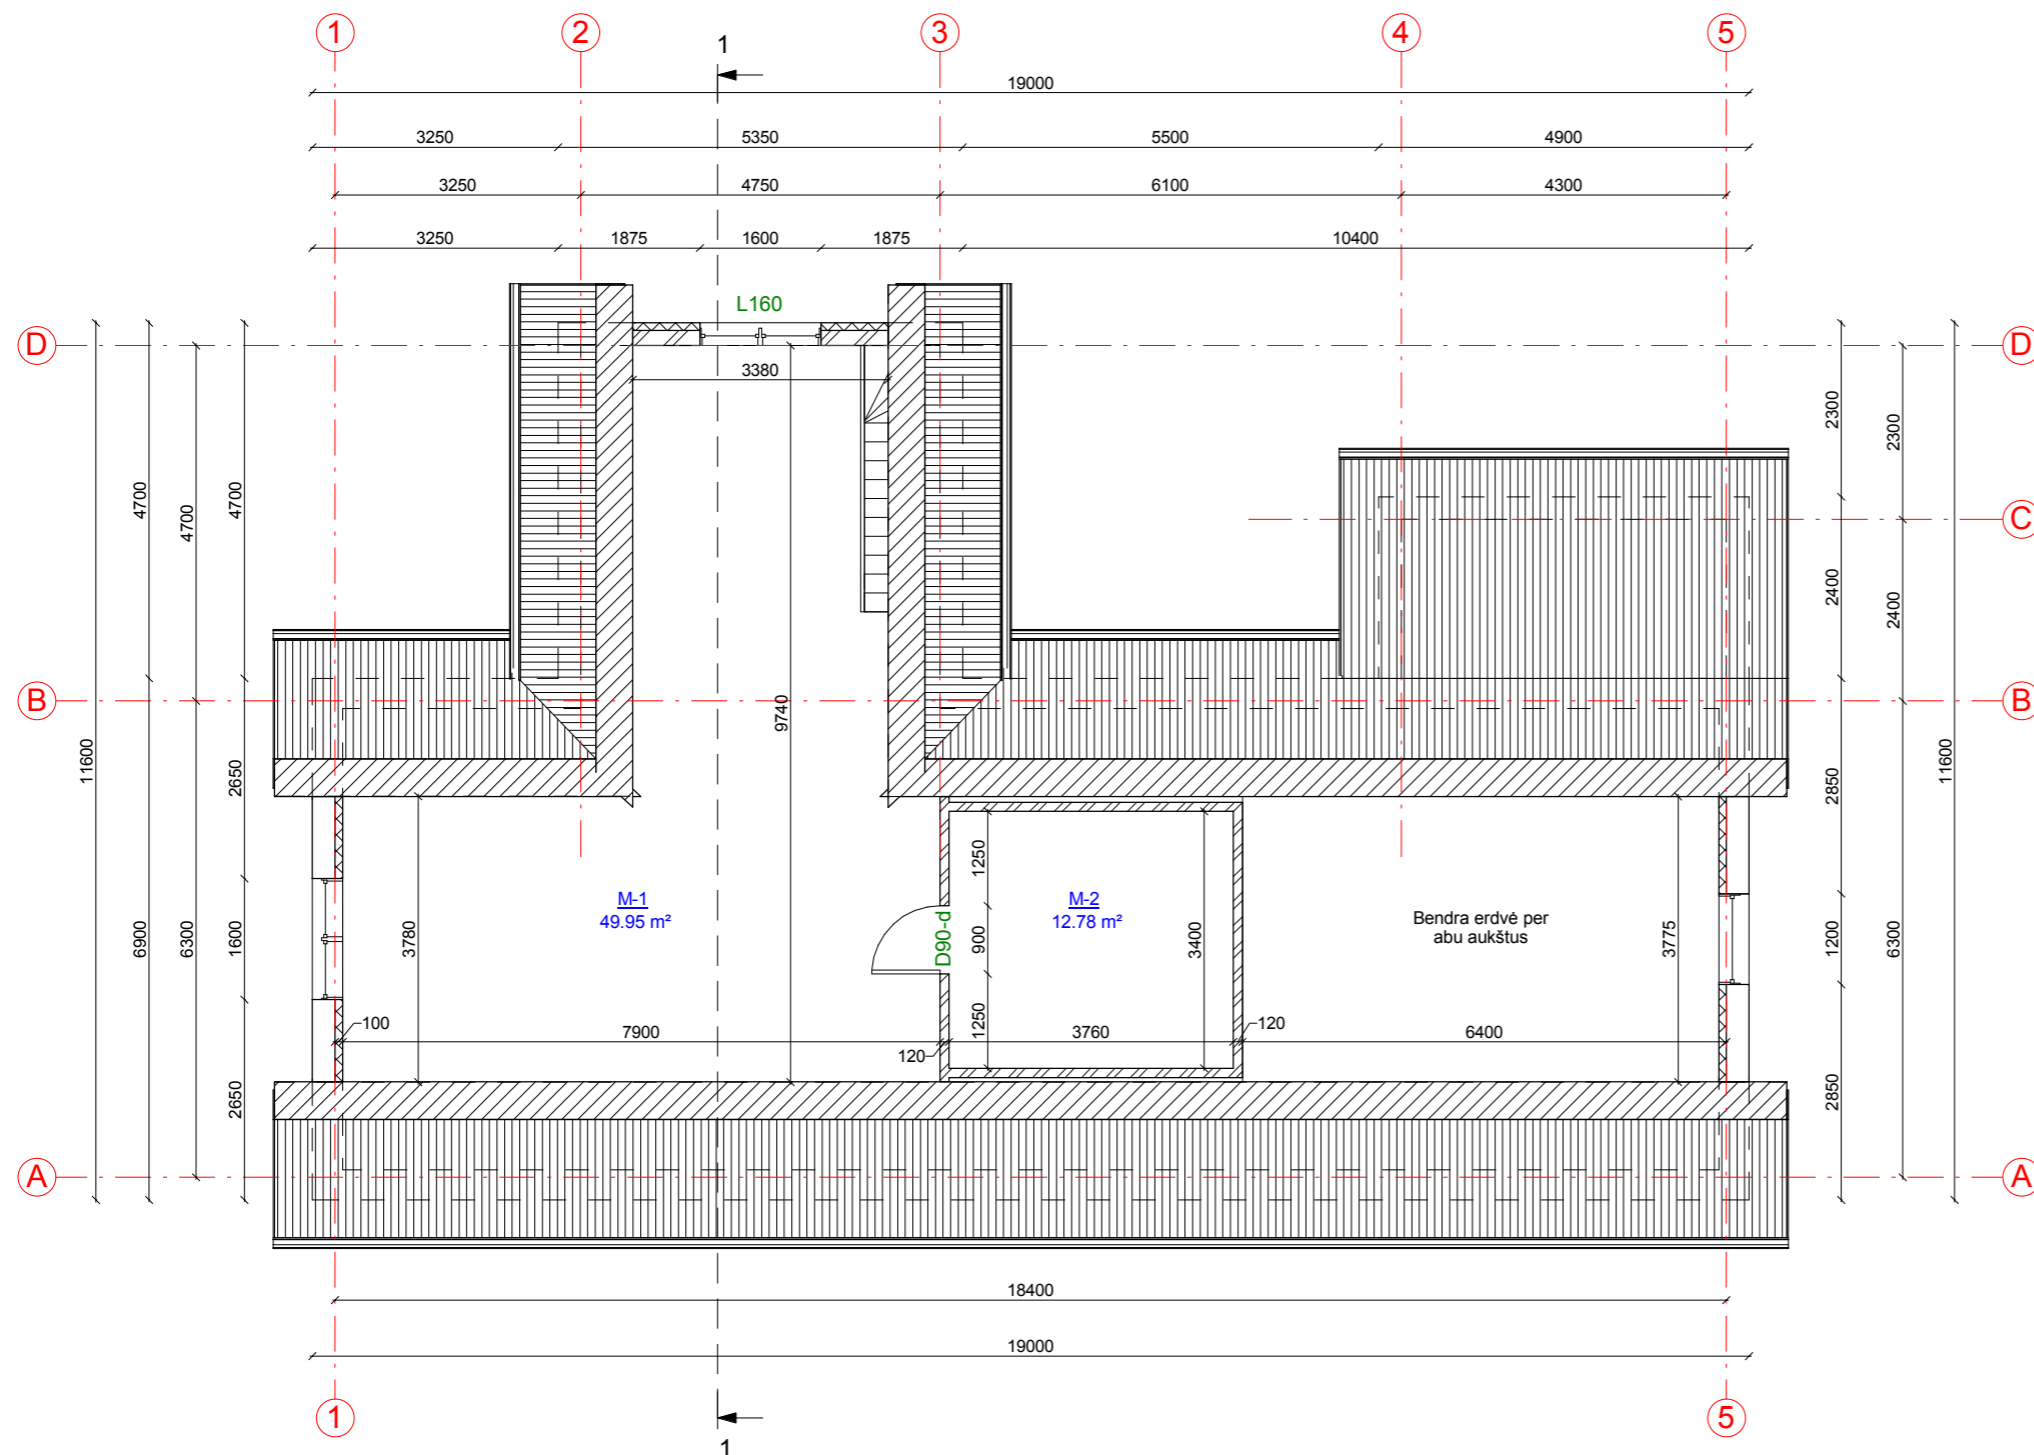

Sutartiniai žymėjimai	
Žymėjimas	Paiškinimas
	Esamos sienos, pertvaros
	Projektuojamas apšiltinimas
	Projektuojama mūro blokelių siena
	Projektuojamos pertvaros
	Naikinamos sienos, pertvaros
	Užmūrijama esama anga

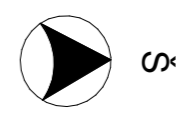


Mansardos patalpų eksplikacija		
Numeris	Pavadinimas	Plotas
M-1	Administracinė patalpa	49.95 m ²
M-2	Poilsio patalpa	12.78 m ²
		62.73 m ²


PASTABOS:
1. Matmenys pateikti mm.

KVAL. PATV. DOK. NR.	UAB „Domidėja“ Įm.k. 302463181 Tel: 8 629 11129 Telšiai		STATINIO PROJEKTO PAVADINIMAS Gyvenamosios paskirties (vieno buto) pastato, Gedimino g. 23, Telšiai, rekonstravimo projektas, keičiant paskirtį į prekybos paskirties pastatą	
	38006 SPV Dovydas Česnauskis A 689 SA PDV Jurgis Bomblauskas MK 008854 Proj. Greta Raukytė		STATINIO NUMERIS IR PAVADINIMAS 01. Prekybos paskirties pastatai (7.3.)	
	LT STATYTOJAS B. U.		DOKUMENTO ŽYMUO D120-18-01-TDP-SA.B-02	
			Lapas	Lapų
			1	1

FASADAI TARP AŠIŲ A-D
M1:100

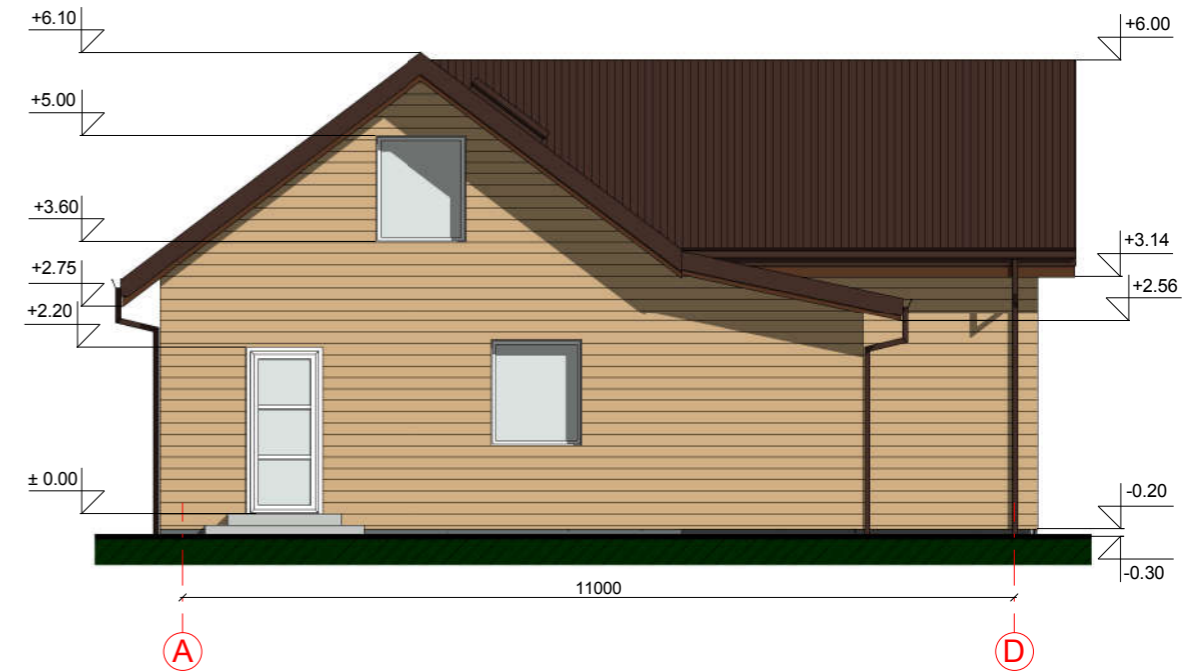

FASADAI TARP AŠIŲ 1-5
M1:100

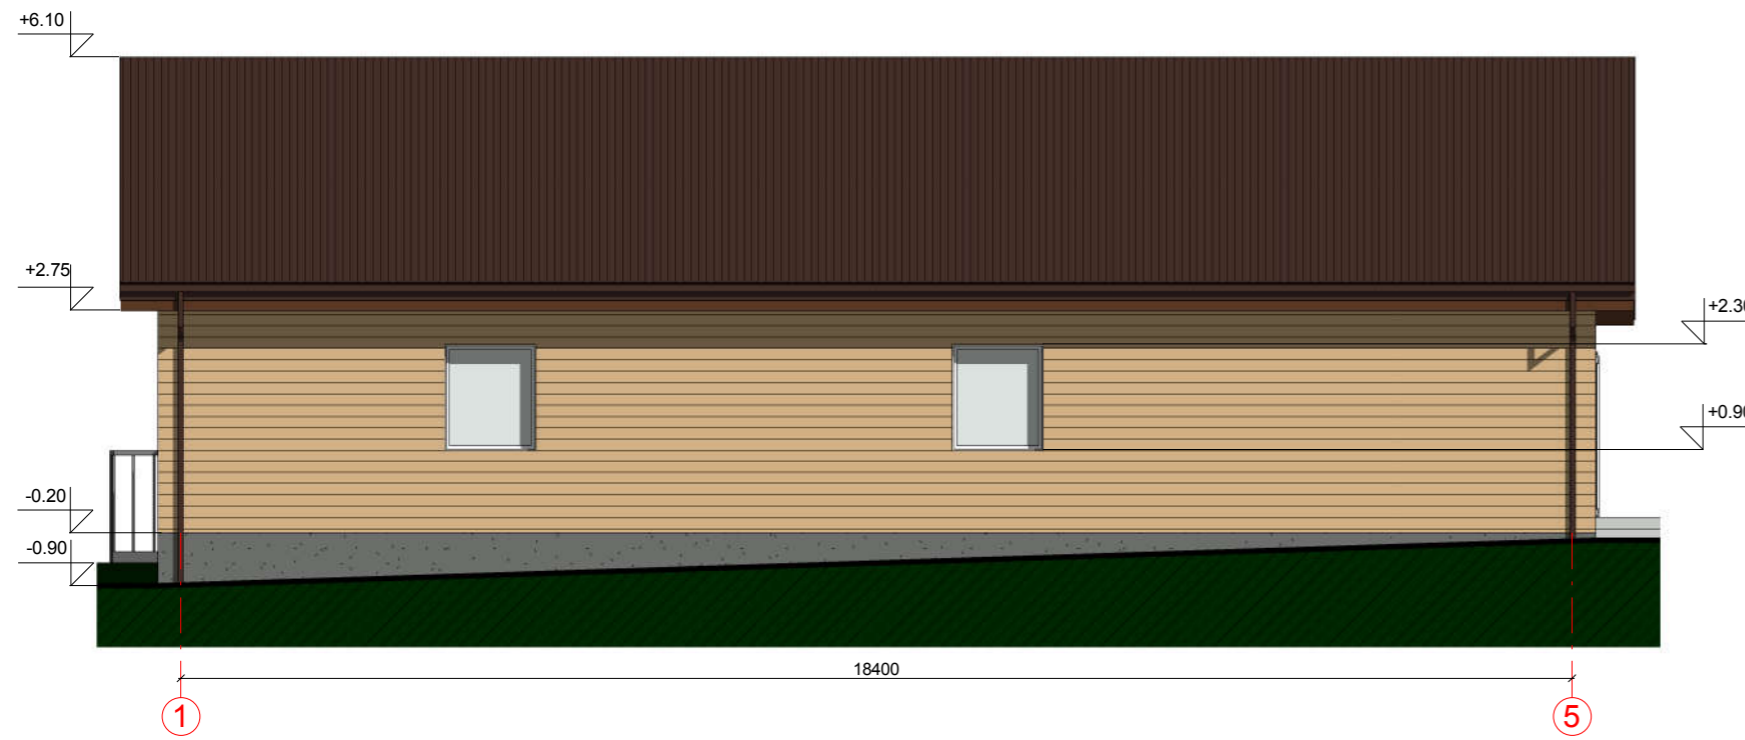


FASADO APDAILOS ŽINIARAŠTIS

	Plastikiniai langai	Spalva balta, RAL 9010
	Durys	Spalva tamsiai ruda, RAL 8017
	Medinių dailylenčių fasado apdaila	Spalva natūralios medienos, RAL 1001
	Dekoratyvinio tinko cokolio apdaila	Spalva pilka, RAL 7005
	Stogo apkalimai	Spalva ruda, RAL 8011
	Stogo danga - beasbesčio šiferio lakštai	Spalva tamsiai ruda, RAL 8017

PASTABOS:
1. Matmenys pateikti mm, altitudės m.

KVAL. PATV. DOK. NR.		UAB „Domidėja“ Įm.k. 302463181 Tel: 8 629 11129 Telšiai		STATINIO PROJEKTO PAVADINIMAS Gyvenamosios paskirties (vieno buto) pastato, Gedimino g. 23, Telšiai, rekonstravimo projektas, keičiant paskirtį į prekybos paskirties pastatą		
		STATINIO NUMERIS IR PAVADINIMAS 01. Prekybos paskirties pastatai (7.3.)				
38006	SPV	Dovydas Česnauskis		DOKUMENTO PAVADINIMAS FASADAI TARP AŠIŲ A-D IR 1-5 (spalvinis sprendimas)		
A 689	SA PDV	Jurgis Bomblauskas				
MK 008854	Proj.	Greta Raukytė		DOKUMENTO ŽYMUO D120-18-01-TDP-SA.B-03		
LT	STATYTOJAS B. U.			Lapas		Lapų

FASADAI TARP AŠIŲ D-A
M1:100

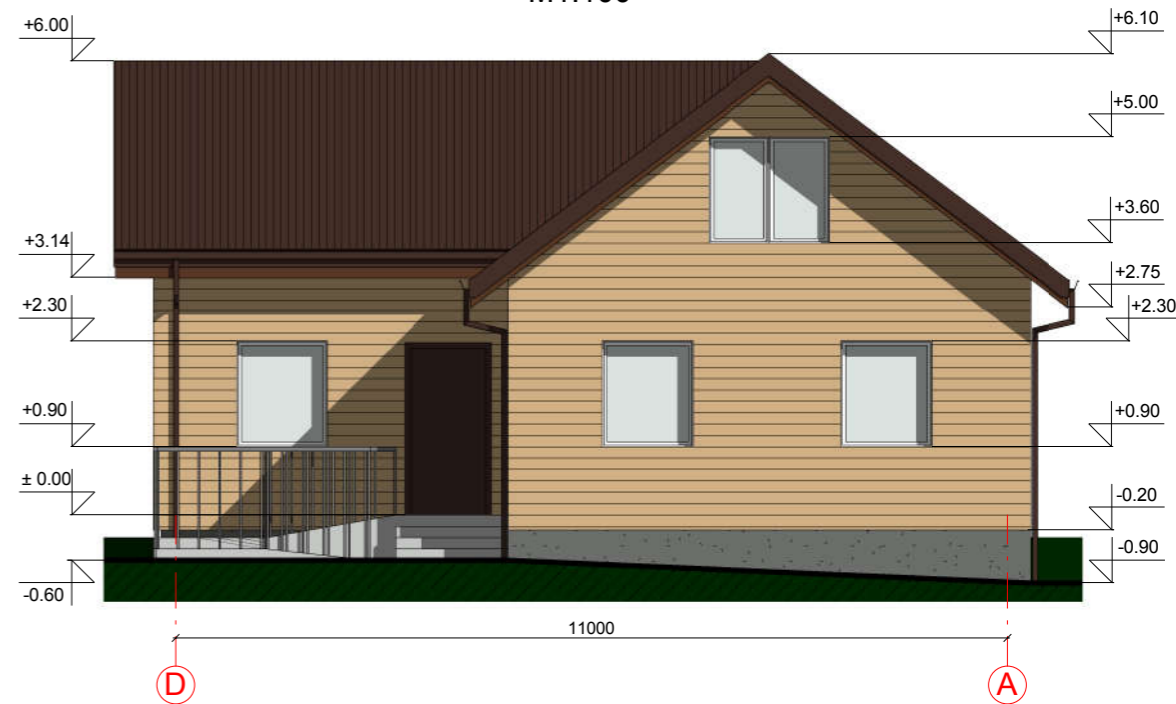


FASADAI TARP AŠIŲ 5-1
M1:100



FASADO APDAILOS ŽINIARAŠTIS

	Plastikiniai langai	Spalva balta, RAL 9010
	Durys	Spalva tamsiai ruda, RAL 8017
	Medinių dailienčių fasado apdaila	Spalva natūralios medienos, RAL 1001
	Dekoratyvinio tinko cokolio apdaila	Spalva pilka, RAL 7005
	Stogo apkalimai	Spalva ruda, RAL 8011
	Stogo danga - beasbesčio šiferio lakštai	Spalva tamsiai ruda, RAL 8017

PASTABOS:
1. Matmenys pateikti mm, altitudės m.


KVAL. PATV. DOK. NR.		UAB „Domidėja“ Įm.k. 302463181 Tel: 8 629 11129 Telšiai		STATINIO PROJEKTO PAVADINIMAS Gyvenamosios paskirties (vieno buto) pastato, Gedimino g. 23, Telšiai, rekonstravimo projektas, keičiant paskirtį į prekybos paskirties pastatą	
		38006	SPV	Dovydas Česnauskis	
A 689	SA PDV	Jurgis Bomblauskas			
MK 008854	Proj.	Greta Raukytė			
LT	STATYTOJAS B. U.	DOKUMENTO PAVADINIMAS FASADAI TARP AŠIŲ D-A IR 5-1 (spalvinis sprendimas)			Laida 0
		DOKUMENTO ŽYMUO D120-18-01-TDP-SA.B-04			Lapas 1
				Lapų 1	

PASTATO VIZUALIZACIJOS



FASADO APDAILOS ŽINIARAŠTIS

	Plastikiniai langai	Spalva balta, RAL 9010
	Durys	Spalva tamsiai ruda, RAL 8017
	Medinių dailienčių fasado apdaila	Spalva natūralios medienos, RAL 1001
	Dekoratyvinio tinko cokolio apdaila	Spalva pilka, RAL 7005
	Stogo apkalimai	Spalva ruda, RAL 8011
	Stogo danga - beasbesčio šiferio lakštai	Spalva tamsiai ruda, RAL 8017

KVAL. PATV. DOK. NR.	 UAB „Domidėja“ Įm.k. 302463181 Tel: 8 629 11129 Telšiai		STATINIO PROJEKTO PAVADINIMAS		
			Gyvenamosios paskirties (vieno buto) pastato, Gedimino g. 23, Telšiai, rekonstravimo projektas, keičiant paskirtį į prekybos paskirties pastatą		
			STATINIO NUMERIS IR PAVADINIMAS		
38006	SPV	Dovydas Česnauskis	01. Prekybos paskirties pastatai (7.3.)		
A 689	SA PDV	Jurgis Bomblauskas			
MK 008854	Proj.	Greta Raukytė			
			DOKUMENTO PAVADINIMAS		
			PASTATO VIZUALIZACIJOS		
LT	STATYTOJAS		DOKUMENTO ŽYMUO	Lapas	Lapų
	B. U.			D120-18-01-TDP-SA.B-05	1