

## PROJEKTINIŲ PASIŪLYMŲ RENGIMO UŽDUOTIS

PRITARIU \_\_\_\_\_

STATYTOJAS: „LOGLIFTA“, UAB, įgaliotas asmuo ARŪNAS LIOČAS (įgaliojimas pridedamas)

KONTAKTAI: Tilžės g. 5, Kaunas, tel.: 869810540, el. paštas: arunasliocas@gmail.com

2019 m. balandžio mėn. 25 d.

### STATYBOS PROJEKTINIŲ PASIŪLYMŲ RENGIMO UŽDUOTIS

(pagal STR 1.04.04:2017 „Statinio projektavimas, projekto ekspertizė“)

Informacija apie planuojamus statyti statinius:		
1.	Statinio pavadinimas	Prekybos paskirties pastato (parduotuvė) Šilalės g. 87B, Tauragėje, statybos projektas
2.	Statybos rūšis	Nauja statyba
3.	Statinio kategorija	Nepatingasis
4.	Statinių tipas	Negyvenamosios paskirties
5.	Statinio naudojimo paskirtis	7.3. prekybos paskirties pastatai (parduotuvė)
Žemės sklypo techniniai ir paskirties rodikliai:		
6.	Adresas	Tauragė, Šilalės g. 87B
7.	Žemės sklypo kadastro Nr.	7755/0005:141 Tauragės m. k.v.
8.	Pagrindinė naudojimo paskirtis	Kita
9.	Naudojimo būdas	Komercinės paskirties objektų teritorijos
10.	Nuosavybės teisė	UAB, „Loglifta“, a.k 179883185
11.	Žemės sklypo plotas, ha	0.4000
12.	Esamas sklypo užstatymo plotas, m <sup>2</sup>	-
12.1.	Planuojamas sklypo užstatymo plotas, m <sup>2</sup>	1000
13.	Esamas sklypo užstatymo tankumas, %	-
13.1.	Planuojamas sklypo užstatymo tankumas, %	24
14.	Esamas bendras pastatų plotas, m <sup>2</sup>	-
14.1.	Planuojamas bendras pastatų plotas, m <sup>2</sup>	1000
15.	Esamas sklypo užstatymo intensyvumas, %	-
15.1.	Planuojamas sklypo užstatymo intensyvumas, %	25
16.	Esamų pastatų aukštis, m	-
16.1.	Projektuojamų pastatų aukštis, m	5,50
Projektuojamų statinių techniniai ir paskirties rodikliai, statinių aprašymas:		
17.	Projektuojamų pastatų išorės apdailos medžiagos	Daugiasluoksni plokštė „sanwich“
18.	Stogo konstrukcija (vienšlaitis, dvišlaitis, arkinis, plokščias...)	Vienšlaitis

<b>Projektinių pasiūlymų paskirtis:</b>	
19.	Informuoti visuomenę apie visuomenei svarbaus statinio ar statinio dalies projektavimą
<b>Statytojo pateikiami dokumentai ir kiti duomenys:</b>	
20.	Žemės sklypo planas ir topografija
21.	Nekilnojamojo turto registro centrinio duomenų banko išrašas (žemės sklypo nuosavybę patvirtinantys dokumentai) ir inventorinė byla
22.	
<b>Projektinių pasiūlymų sudėtis:</b>	
23.	1. Aiškinamasis raštas ir bendrieji rodikliai
24.	2. Grafinė dalis
25.	2.1. Žemės sklypo sutvarkymo schema
26.	2.2. Statinio planai
27.	2.3. Statinio fasadai
28.	
<b>Kiti duomenys:</b>	
29.	Igaliojimas
30.	
31.	

Arūnas Liočas

(Igaliojo asmens vardas, pavardė, parašas)

# ĮGALIOJIMAS

2019-04-25  
Tauragė

**UAB “Loglifta”** į.k. 179883185, atstovaujama direktoriaus **D D** (Statytojas), a.k. \_\_\_\_\_, skiria PREKYBOS PASKIRTIES PASTATO ŠILALĖS G.87B, TAURAGĖJE STATYBOS PROJEKTO vadovu **Arūną Liočą**, kaip individualios įmonės “Arūno Liočo firma” į.k. 133478674 savininką, ir įgalioja atlikti visus su šiuo pavedimu susijusius veiksmus, tame tarpe gauti prisijungimo prie inžinerinių tinklų sąlygas, specialiuosius architektūrinius reikalavimus, patalpinti patalpinti projektinius pasiūlymus ir projekto dokumentaciją IS “Infostatyba”.

Įgaliojimas galioja kol bus gautas leidimas statybai

Statytojas

UAB “Loglifta” direktorius  
D D

  
\_\_\_\_\_  
(parašas)

---

OBJEKTAS:	<b>Prekybos paskirties pastato Šilalės g. 87 B, Tauragėje statybos projektas</b>
STADIJA:	<b>Projektiniai pasiūlymai (PP)</b>
STATYTOJAS:	<b>UAB „Loglifta“</b>
PROJEKTO VADOVAS:	<b>A. Liočas (A767)</b>
DATA:	<b>2019</b>


---

# AIŠKINAMASIS RAŠTAS

## 1. PROJEKTINIŲ PASIŪLYMŲ RENGIMO PAGRINDAS

Normatyviniai, kiti dokumentai ir duomenys, kuriais remiantis parengta ši projekto dalis:

- LR Statybos įstatymas
- STR 1.01.03:2017; Statinių klasifikavimas
- STR 1.04.04:2017; Statinio projektavimas, projekto ekspertizė
- STR 1.05.01:2017; Statybą leidžiantys dokumentai. Statybos užbaigimas. Statybos sustabdymas. Savavališkos statybos padarinių šalinimas. Statybos pagal neteisėtai išduotą statybą leidžiantį dokumentą padarinių šalinimas
- STR 1.06.01:2016 ; Statybos darbai. Statinio statybos priežiūra
- STR 2.01.01(1):2005; Esminis statinio reikalavimas. Mechaninis atsparumas ir pastovumas
- STR 2.01.01(2):1999 ; Esminiai statinio reikalavimai. Gaisrinė sauga
- STR 2.01.01(3):1999 ; Esminiai statinio reikalavimai. Higiena, sveikata, aplinkos apsauga
- STR 2.01.01(4):2008 ; Esminiai statinio reikalavimai. Naudojimo sauga
- STR 2.01.01(5):2008 ; Esminis statinio reikalavimas. Apsauga nuo triukšmo
- STR 2.01.01(6):2008 ; Esminis statinio reikalavimas. Energijos taupymas ir šilumos šsaugojimas
- STR 2.01.02:2016 ; Pastatų Energinio naudingumo projektavimas ir sertifikavimas
- Normatyviniai statinio gaisrinės saugos dokumentai:
- Bendrosios gaisrinės saugos taisyklės
- Gaisrinės saugos pagrindiniai reikalavimai
- Šildymo sistemų, naudojančių kietąjį kurą, gaisrinės saugos taisyklės
- Stacionariosios gaisrų gesinimo sistemos. Projektavimo ir įrengimo taisyklės.
- Gaisro aptikimo ir signalizavimo sistemos. Projektavimo ir įrengimo taisyklės.
- Statinių vidaus gaisrinio vandentiekio sistemos. Projektavimo ir įrengimo taisyklės.
- Lauko gaisrinio vandentiekio tinklai ir statiniai. Projektavimo ir įrengimo taisyklės.
- HN 33:2011; „Triukšmo ribiniai dydžiai gyvenamuosiuose ir visuomeninės paskirties pastatuose bei jų aplinkoje“
- HN 121:2010 ; „Kvapo koncentracijos ribinė vertė gyvenamosios aplinkos ore“
- HN 105:2004 ; „Polimeriniai statybos produktai ir polimerinės baldinės medžiagos“
- HN 35:2007 ; „Didžiausia leidžiama cheminių medžiagų (teršalų) koncentracija gyvenamosios aplinkos ore“
- HN 36:2009 ; „Draudžiamos ir ribojamos medžiagos“

0	2019.03.28	PROJEKTINIAMS PASIŪLYMAMS			
LAIDA	IŠLEIDIMO DATA	LAIDOS STATUSAS IR KETIMO PAVADINIMAS			
Atestato Nr.		Tilžės g. 5, Kaunas Į/k 133478674Tel. +370-698-10540 alfprojektai@gmail.com	Objektas: Prekybos paskirties pastato Šilalės g. 87 B, Tauragėje Statybos projektas		
A 767	PV	A. Liočas	Dokumento pavadinimas: AIŠKINAMASIS RAŠTAS	Laida	
	Atliko	P. Mačiulis		0	
Etapas	Statytojas: UAB „LOGLIFTA“		Žymuo: P1904-02-PP-BD-AR	Lapas	Lapų
PP				1	3

## 2. BENDRIEJI DUOMENYS

### SKLYPAS

Adresas:	Tauragė, Šilalės g. 87B
Unikalus Nr.:	4400-0461-5243
Kadastrinis Nr:	7755/0005:141 Tauragės m.k.v.
Pagrindinė tikslinė naudojimo paskirtis:	Kita
Naudojimo būdas:	Komerčinės paskirties objektų teritorijos
Žemės sklypo plotas:	0.4000 ha

### PROJEKTUOJAMAS PASTATAS

#### Sandėliavimo paskirties pastatas su administracinėmis patalpomis

Pastato paskirtis:	Prekybos paskirties pastatas
Statybos rūšis:	Naujo statinio statyba
Statinio kategorija:	Neypatingas statinys
Bendras plotas:	953 m <sup>2</sup>

## 3. ESAMA SITUACIJA

Projektuojamo sklypo lokacija yra pietvakarių Lietuvos dalyje, Tauragės mieste., Šilalės g. 87 B. Iš šiaurės ir vakarų pusių sklypas ribojasi su Ašmenos skersgatviu. Iš rytų pusės sklypas ribojasi su Šilalės gatve. Iš pietų pusės sklypas ribojasi su kaimyniniu komercinės paskirties klypu.

- Vidutinė oro temperatūra Tauragės r.: žiemos sezonas  $-5,7^{\circ}\text{C}$ , vasaros sezonas  $+16,9^{\circ}\text{C}$
- Kultūros paveldo vertybių sklype nėra.
- Projektuojamas sklypas pagal sniego apkrovą, priklauso I rajonui (1,2 sk, kN/m<sup>2</sup>)
- Sklypų teritorijoje altitudė svyruoja nuo 37.94 m. iki 38.50 m.

## 4. PROJEKTINIAI SPRENDINIAI

### 4.1. SKLYPO SUTVARKYMO SPRENDINIAI

Sklypo sutvarkymo sprendiniai vykdomi sklype Tauragės mieste., Šilalės g. 87 B. Aplink pastatą formuojama asfaltuota danga automobilių stovėjimo aikštei bei krovinio transporto judėjimui. Privažiavimai ir patekimai į pastatą pritaikomi kroviniam transportui bei žmonėms. Sklype taip pat numatomos žaliosios zonos pagal privalomų želdynų sklype kiekių reikalavimus.

### 4.2. PASTATO (PATALPŲ) FUNKCINIO RYŠIO IR ZONAVIMO SPRENDINIAI

Projektuojamame prekybos paskirties pastate numatoma prekybos patalpa (elektros reikmenų parduotuvė), buitinės patalpos bei prekių sandėliavimo patalpa.

### 4.3. PASTATO KONSTRUKCIJOS

- Pamatai – Poliniai su pamatine sija
- Sienos – Daugiasluoksnių plokščių
- Stogas – Daugiasluoksnių plokščių

ŽYMUO:	LAPAS	LAPŲ	LAIDA
	P1904-02-PP-BD-AR	2	3

#### 4.4. PASTATO IŠORĖS APDAILA

- Pastato fasadų apdaila – daugialuoksnės plokštės (RAL 7035).
- Langai – PVC (RAL 7035)
- Stogas – daugialuoksnės plokštės (RAL 7035).
- Cokolis-struktūrinis tinkas (spalva: RAL 7016)

#### 4.5. PATALPŲ NATŪRALUS APŠVIETIMAS IR MIKROKLIMATAS

Į prekybos patalpas natūralaus apšvietimo patekimas į patalpas numatomas pro langus. Prekybos paskirties pastato patalpų vėdinimas numatomas pro langų orlaides.

#### 4.6. PREVENCINĖS CIVILINĖS SAUGOS, APSAUGOS NUO VANDALIZMO PRIEMONĖS

Prekybos paskirties pastatas, jo sklypas, priėjimai ir privažiavimai, priklausiniai ir inžinerinės sistemos projektuojami taip, kad juos naudojant ir prižiūrint, būtų išvengta nelaimingų atsitikimų.


Įėjimo erdvė tamsiuoju paros metu bus apšviesta dirbtine šviesa, įjungiama automatiškai.  
Iš lauko įėjimai į pastatą numatyti rakinami.

### 5. BENDRIEJI RODIKLIAI

Pavadinimas	Mato vnt.	Kiekis	Pastabos
<b>I. SKLYPAS</b>			
<b>1. Šilalės g. 87 B, Tauragė</b>			
1. Sklypo plotas	m <sup>2</sup>	4000	
2. Sklypo užstatymo intensyvumas	%	25	
3. Sklypo užstatymo tankumas	%	24	
4. Apželdintas plotas	%	10	
<b>II. STATINIAI</b>			
<b>1. Prkybos paskirties pastatas</b>			
1. Paskirties rodikliai	Prekybos paskirties pastatas		
2. Pastato bendras plotas	m <sup>2</sup>	953	
3. Pastato tūris	m <sup>3</sup>	4957	
4. Aukštų skaičius	vnt.	1	
5. Pastato aukštis	m	5,5	
6. Energinio naudingumo klasė	A+		
7. Pastato akustinio komforto sąlygų klasė	C		leistina mažiausia - E
8. Kiti specifiniai pastato rodikliai			

ŽYMUO:  P1904-02-PP-BD-AR	LAPAS	LAPŲ	LAIDA
	3	3	0

AUKŠTO PLANAS M1:100

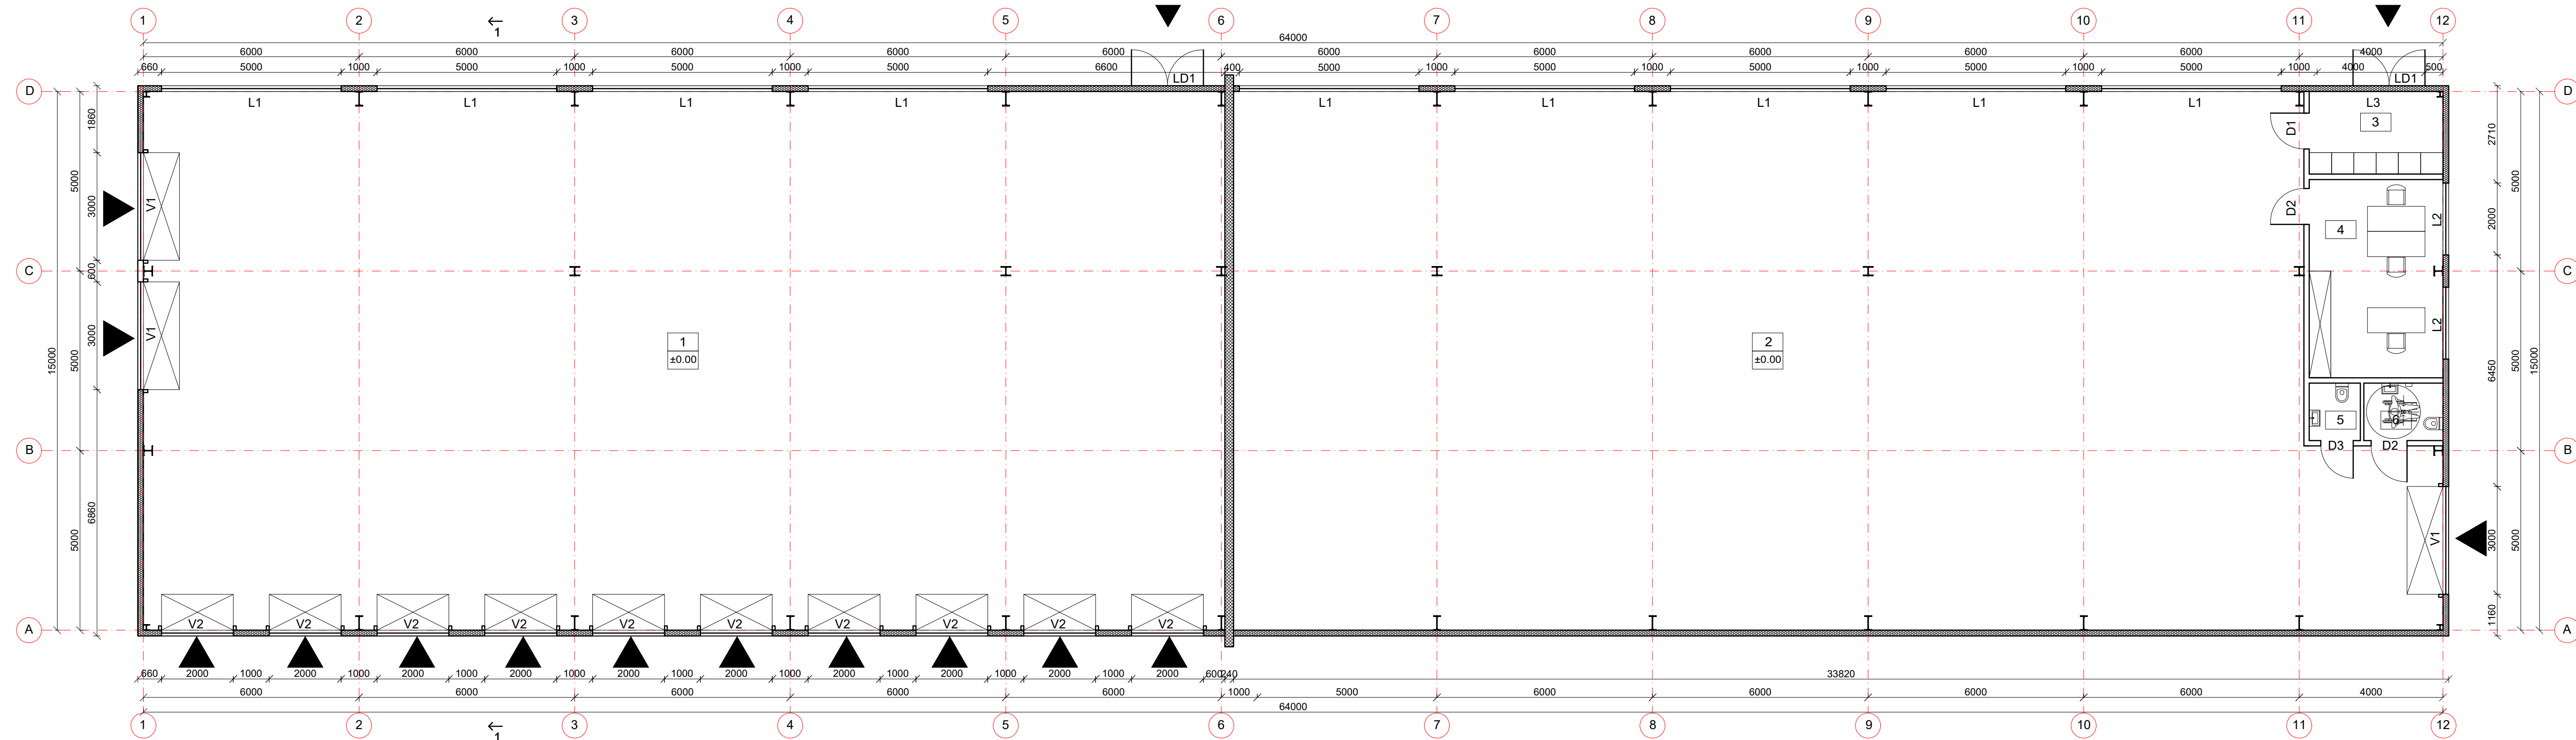

Sutartiniai žymėjimai:

- Išorinė siena (150mm): Daugiasluksnė plokštė su PIR užpildu 150mm
- Vidinė atitvara (150mm): Daugiasluksnė plokštė su EPS užpildu 150mm
- Priešgaisrinė atitvara (230mm): Daugiasluksnė plokštė su mineralinės vatos užpildu 230mm
- Pateikimas į pastatą


Pirmas aukštas

1	Sandėliavimo patalpa	451,5 m <sup>2</sup>
2	Prekybos patalpa	466,7 m <sup>2</sup>
3	Tambūras	8,5 m <sup>2</sup>
4	Kabinetas	20,5 m <sup>2</sup>
5	WC skirtas vyrams	2,3 m <sup>2</sup>
6	WC skirtas moterims, pritaikytas ŽN	3,5 m <sup>2</sup>
Viso:		953 m <sup>2</sup>

0	2019-04-11	STATYBOS LEIDIMUI IR STATYBAI	
LAIDA	IŠLEIDIMO DATA	LAIDOS STATUSAS IR KEITIMO PAVADINIMAS	
Atestato Nr. <b>ARŪNO LIOČO FIRMA</b> <small>UAB "ARŪNO LIOČO FIRMA" Tilžės g. 5, Kaunas JK 524 78074 Tel. +370 688 10540 el.p. arunasliocas@gmail.com</small>		Statybos: Prekybos paskirties pastato Šilalės g.87 B, Tauragėje statybos projektas	
		Brėžinio pavadinimas: <b>AUKŠTO PLANAS</b>	
A 767	PV	A. Liočas	Laida
	Atliko	P. Mačiulis	0
Etapas: Statytojas: <b>UAB "LOGLIFTA"</b>		Žymuo: P1904-02-PP-SA-01	M 1:100
PP			Lapas Lapų 1 1




STOGO PLANAS M1:100

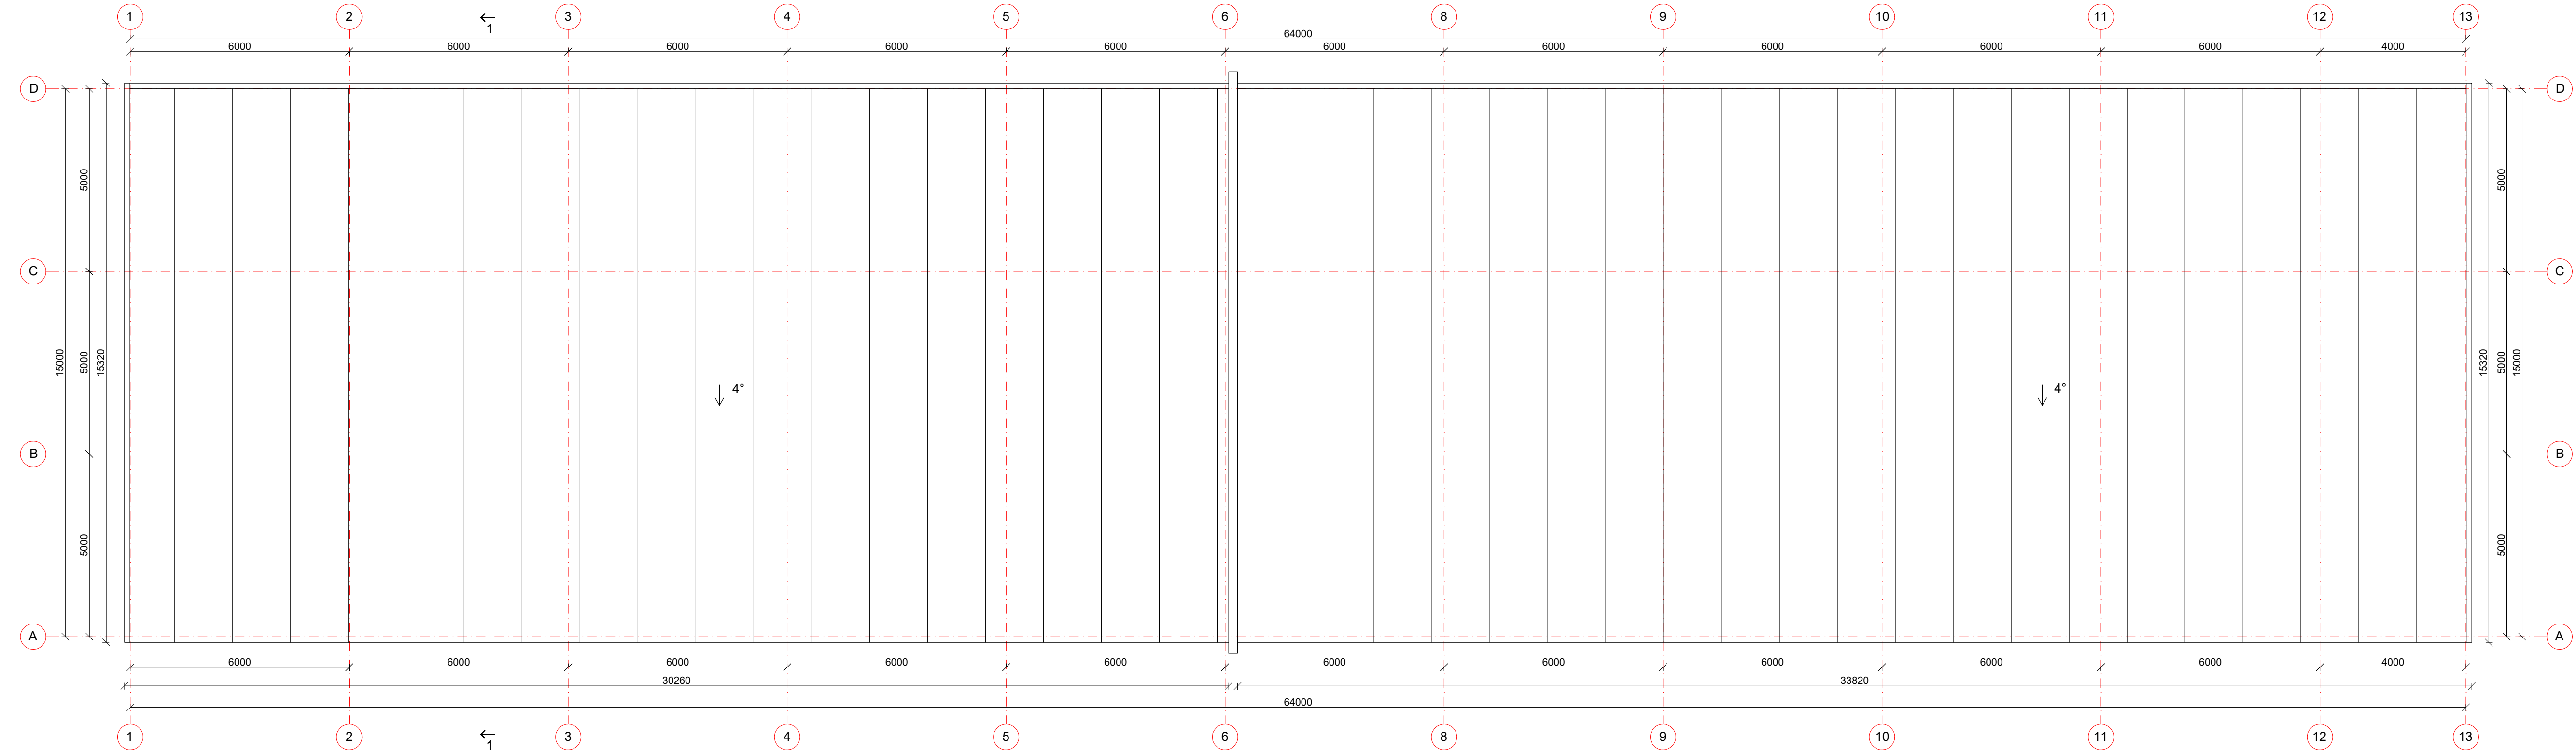


0	2019-04-11	STATYBOS LEIDIMUI IR STATYBAI	
LAIDA	IŠLEIDIMO DATA	LAIDOS STATUSAS IR KEITIMO PAVADINIMAS	
Atestato Nr. A 767	PV	ARŪNO LIOČO FIRMA <small>UAB "ARŪNO LIOČO FIRMA" Tilžės g. 8, Kaunas LT-512478074 Tel. +370 688 10540 el.p. arunasliocas@gmail.com</small>	Statybos: Prekybos paskirties pastato Šilalės g.87 B, Tauragėje statybos projektas
Atliko	A. Liočas P. Mačiulis	Brėžinio pavadinimas:	Laida
		STOGO PLANAS	0
Etapas	Statytojas:	Žymuo:	M 1:100
PP	UAB "LOGLIFTA"	P1904-02-PP-SA-02	Lapas Lapų
			1 1

PJŪVIS 1-1 M1:100

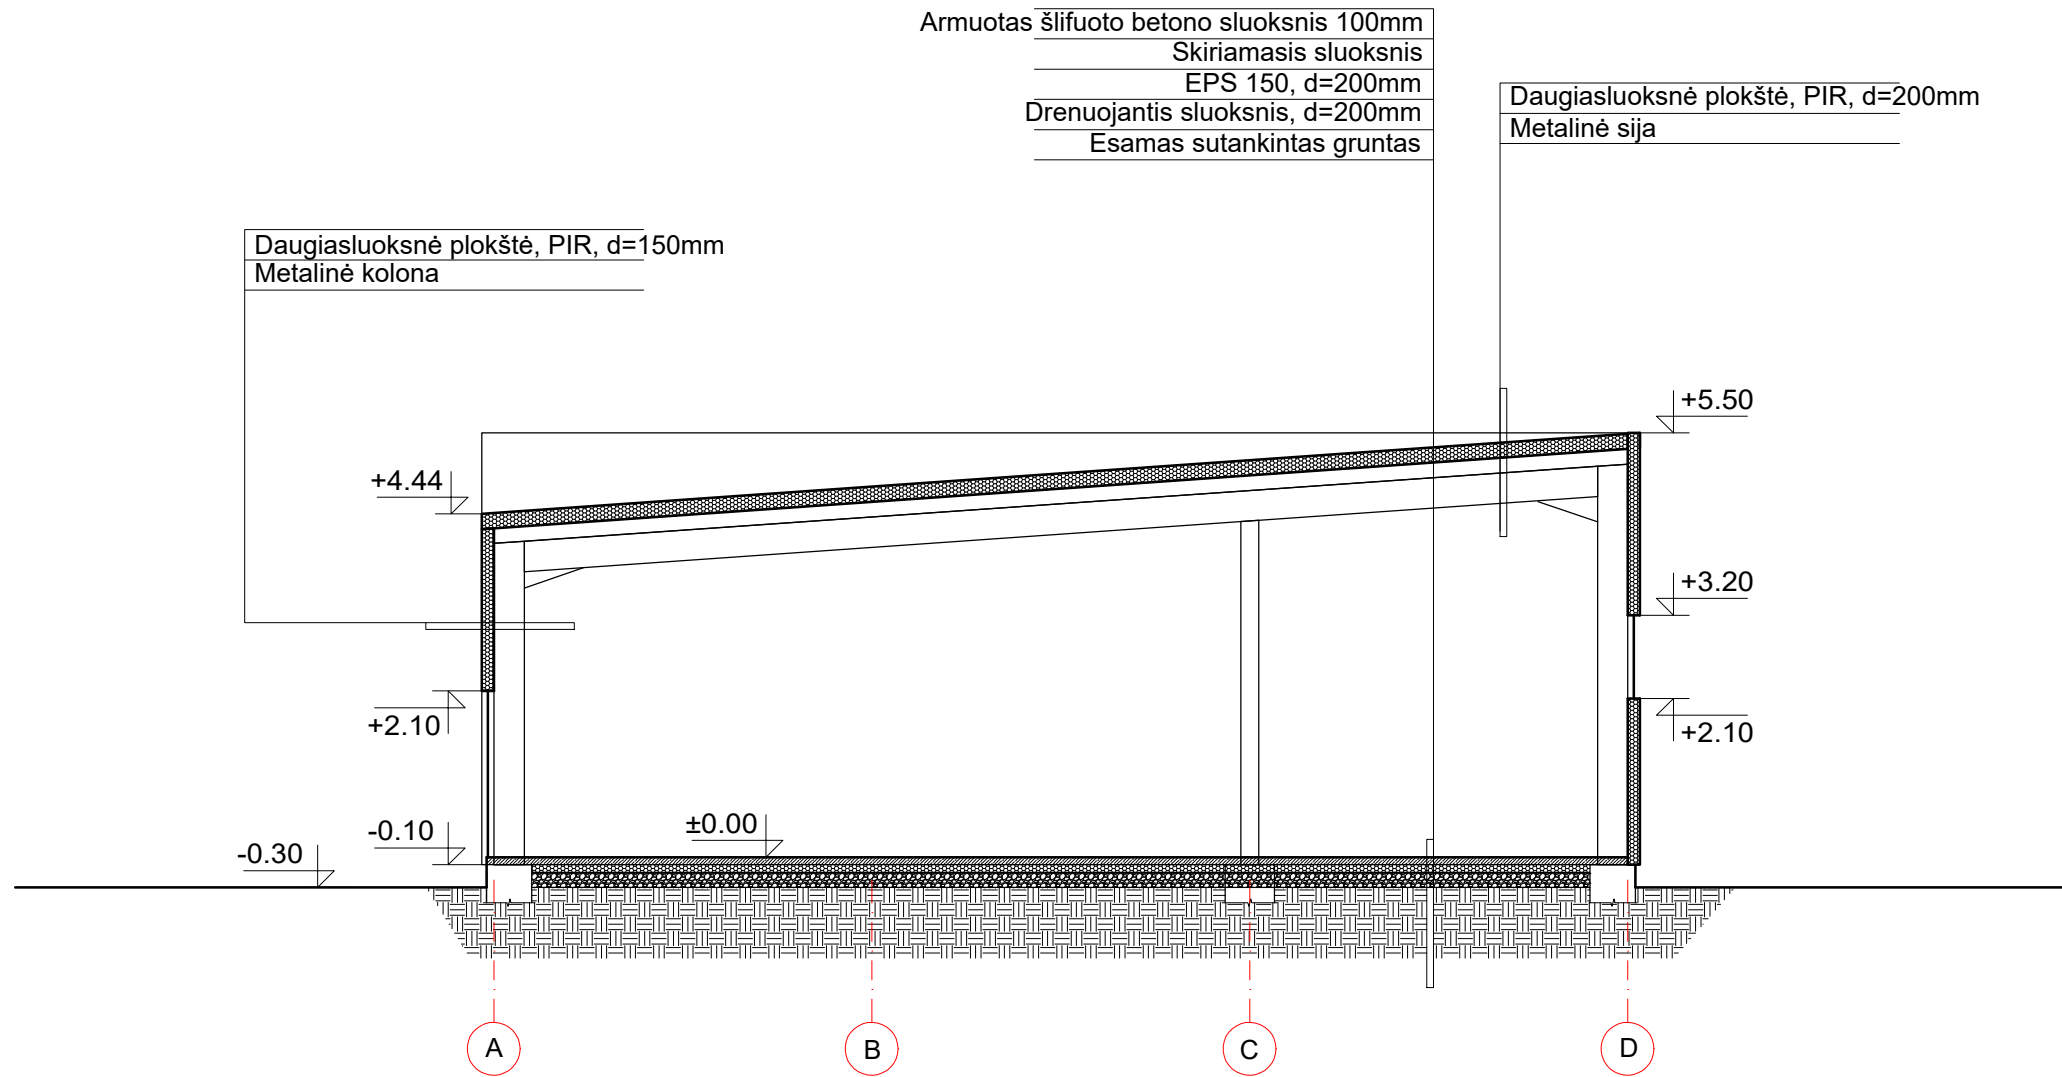


0	2019-04-11	STATYBOS LEIDIMUI IR STATYBAI		
LAIDA	IŠLEIDIMO DATA	LAIDOS STATUSAS IR KEITIMO PAVADINIMAS		
Atestato Nr.	<b>ARŪNO</b>	<b>LIOČO FIRMA</b>	Statynys: Prekybos paskirties pastato Šilalės g.87 B, Tauragėje statybos projektas	
A 767	PV	A. Liočas	Brėžinio pavadinimas: PJŪVIS 1-1	Laida 0
	Atliko	P. Mačiulis		M 1:100
Etapas	Statytojas:	UAB "LOGLIFTA"		Žymuo: P1904-02-PP-SA-03
PP				Lapas 1
				Lapų 1


FASADAS 1-13 M1:100

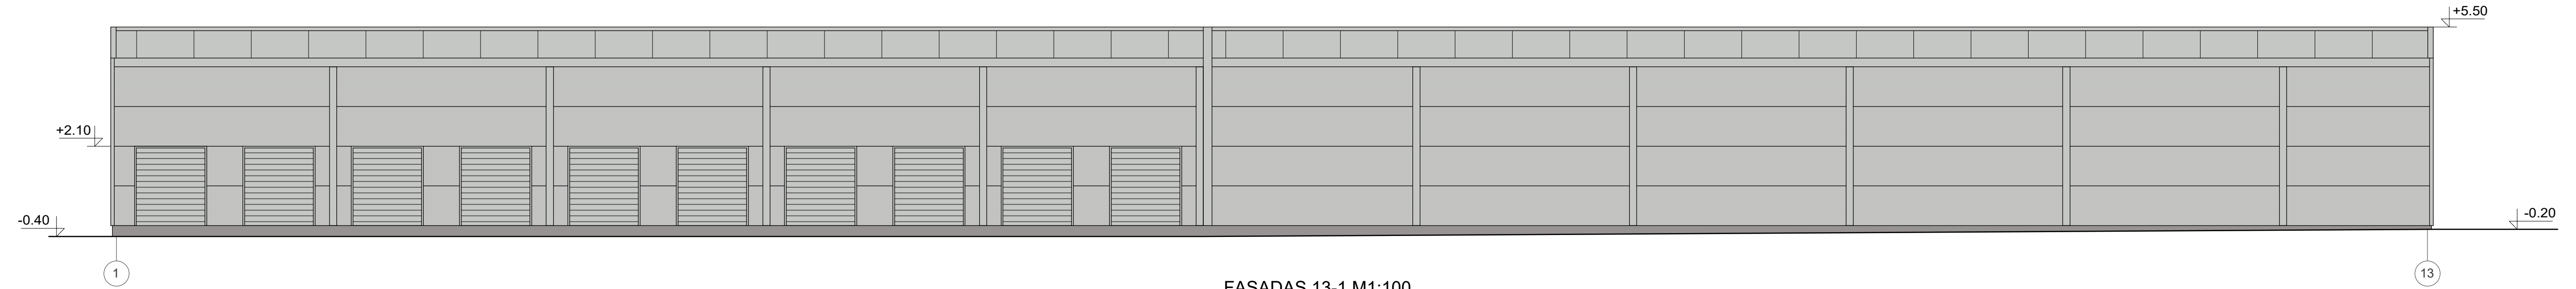


FASADAS 13-1 M1:100

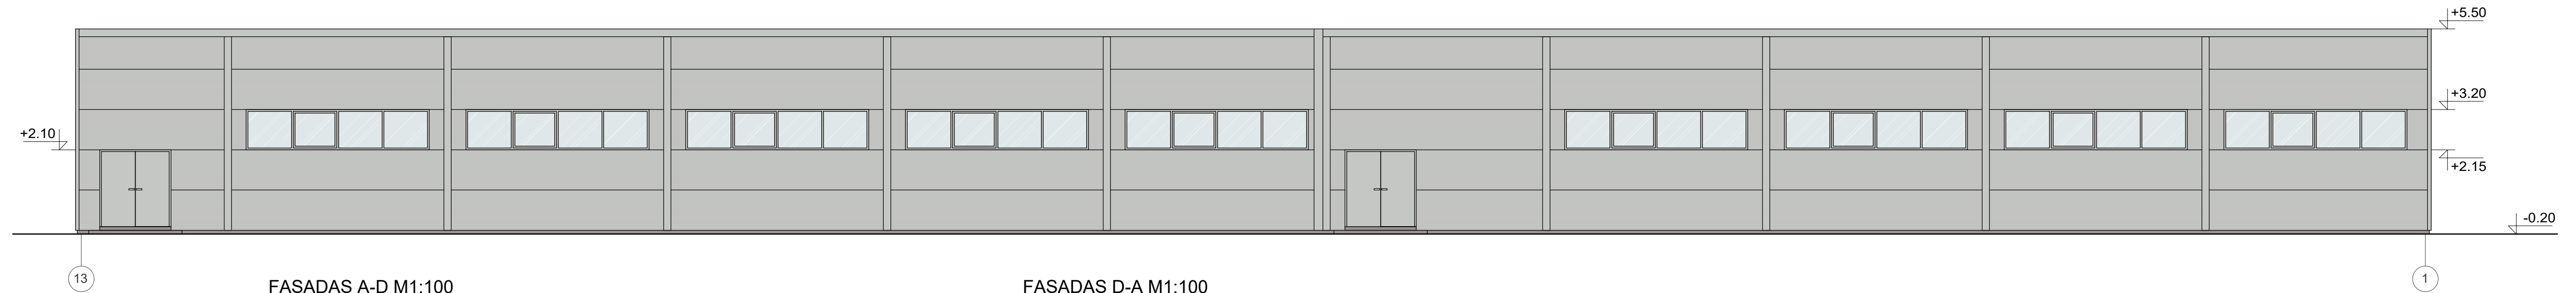

FASADAS A-D M1:100

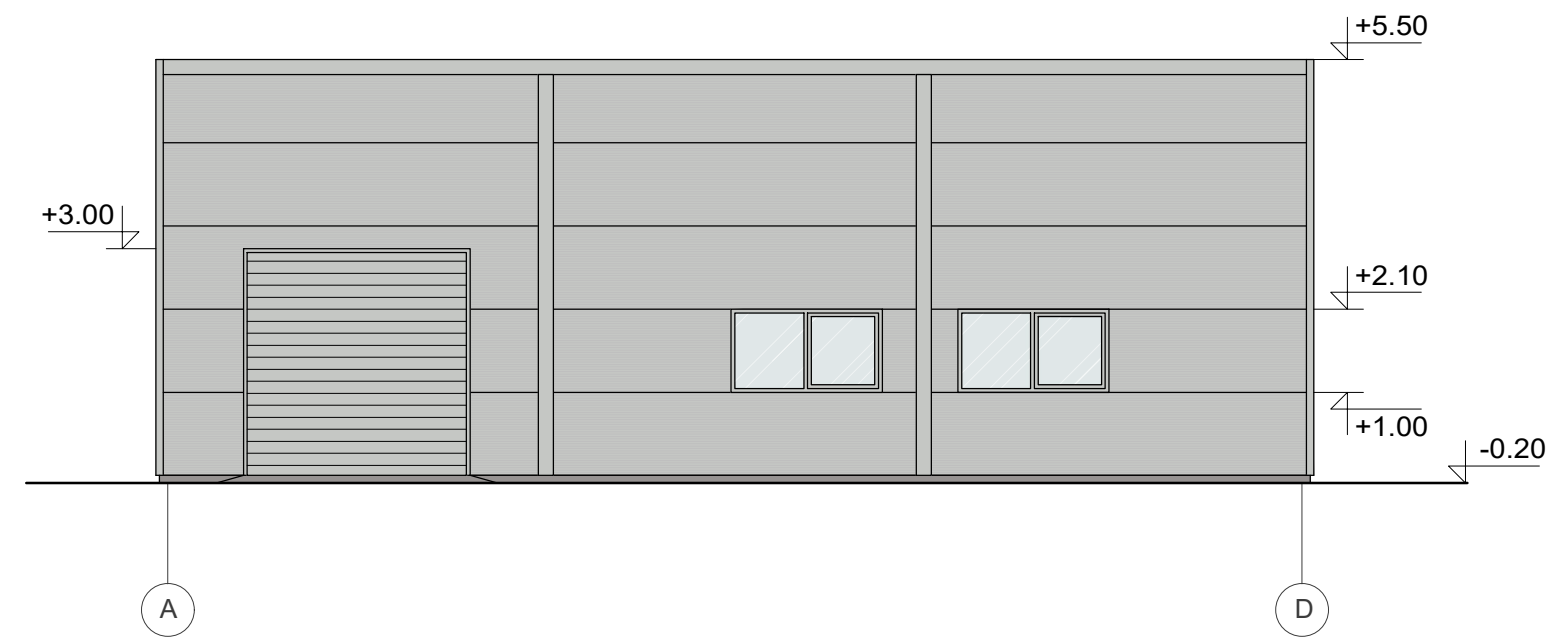

FASADAS D-A M1:100

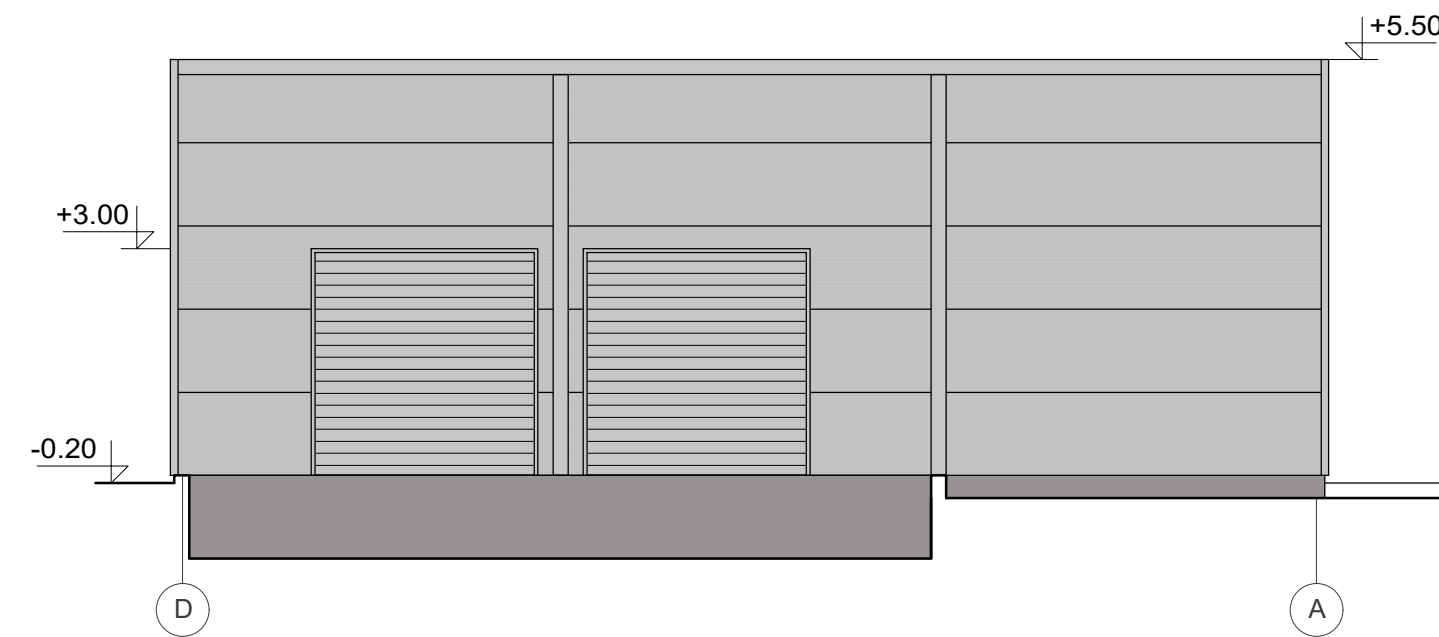


0	2019-04-11	STATYBOS LEIDIMUI IR STATYBAI	
LAIDA	IŠLEIDIMO DATA	LAIDOS STATUSAS IR KEITIMO PAVADINIMAS	
Atestato Nr. A 767	PV	ARŪNO LIOČO FIRMA <small>UAB "ARŪNO LIOČO FIRMA"                  Tiltas g. 8, Kaunas                  LT-5214 78074                  Tel. +370 688 10540                  el.p. arunasliocas@gmail.com</small>	Statybos: Prekybos paskirties pastato Šilalės g.87 B, Tauragėje statybos projektas
Atliko	A. Liočas	P. Mačiulis	Brėžinio pavadinimas: FASADAI
Etapas	Statytojas: UAB "LOGLIFTA"	Žymuo: P1904-02-PP-SA-04	Laida: 0
PP			M 1:100 Lapas: 1 Lapų: 1



Situacijos schema

# SKLYPO PLANAS

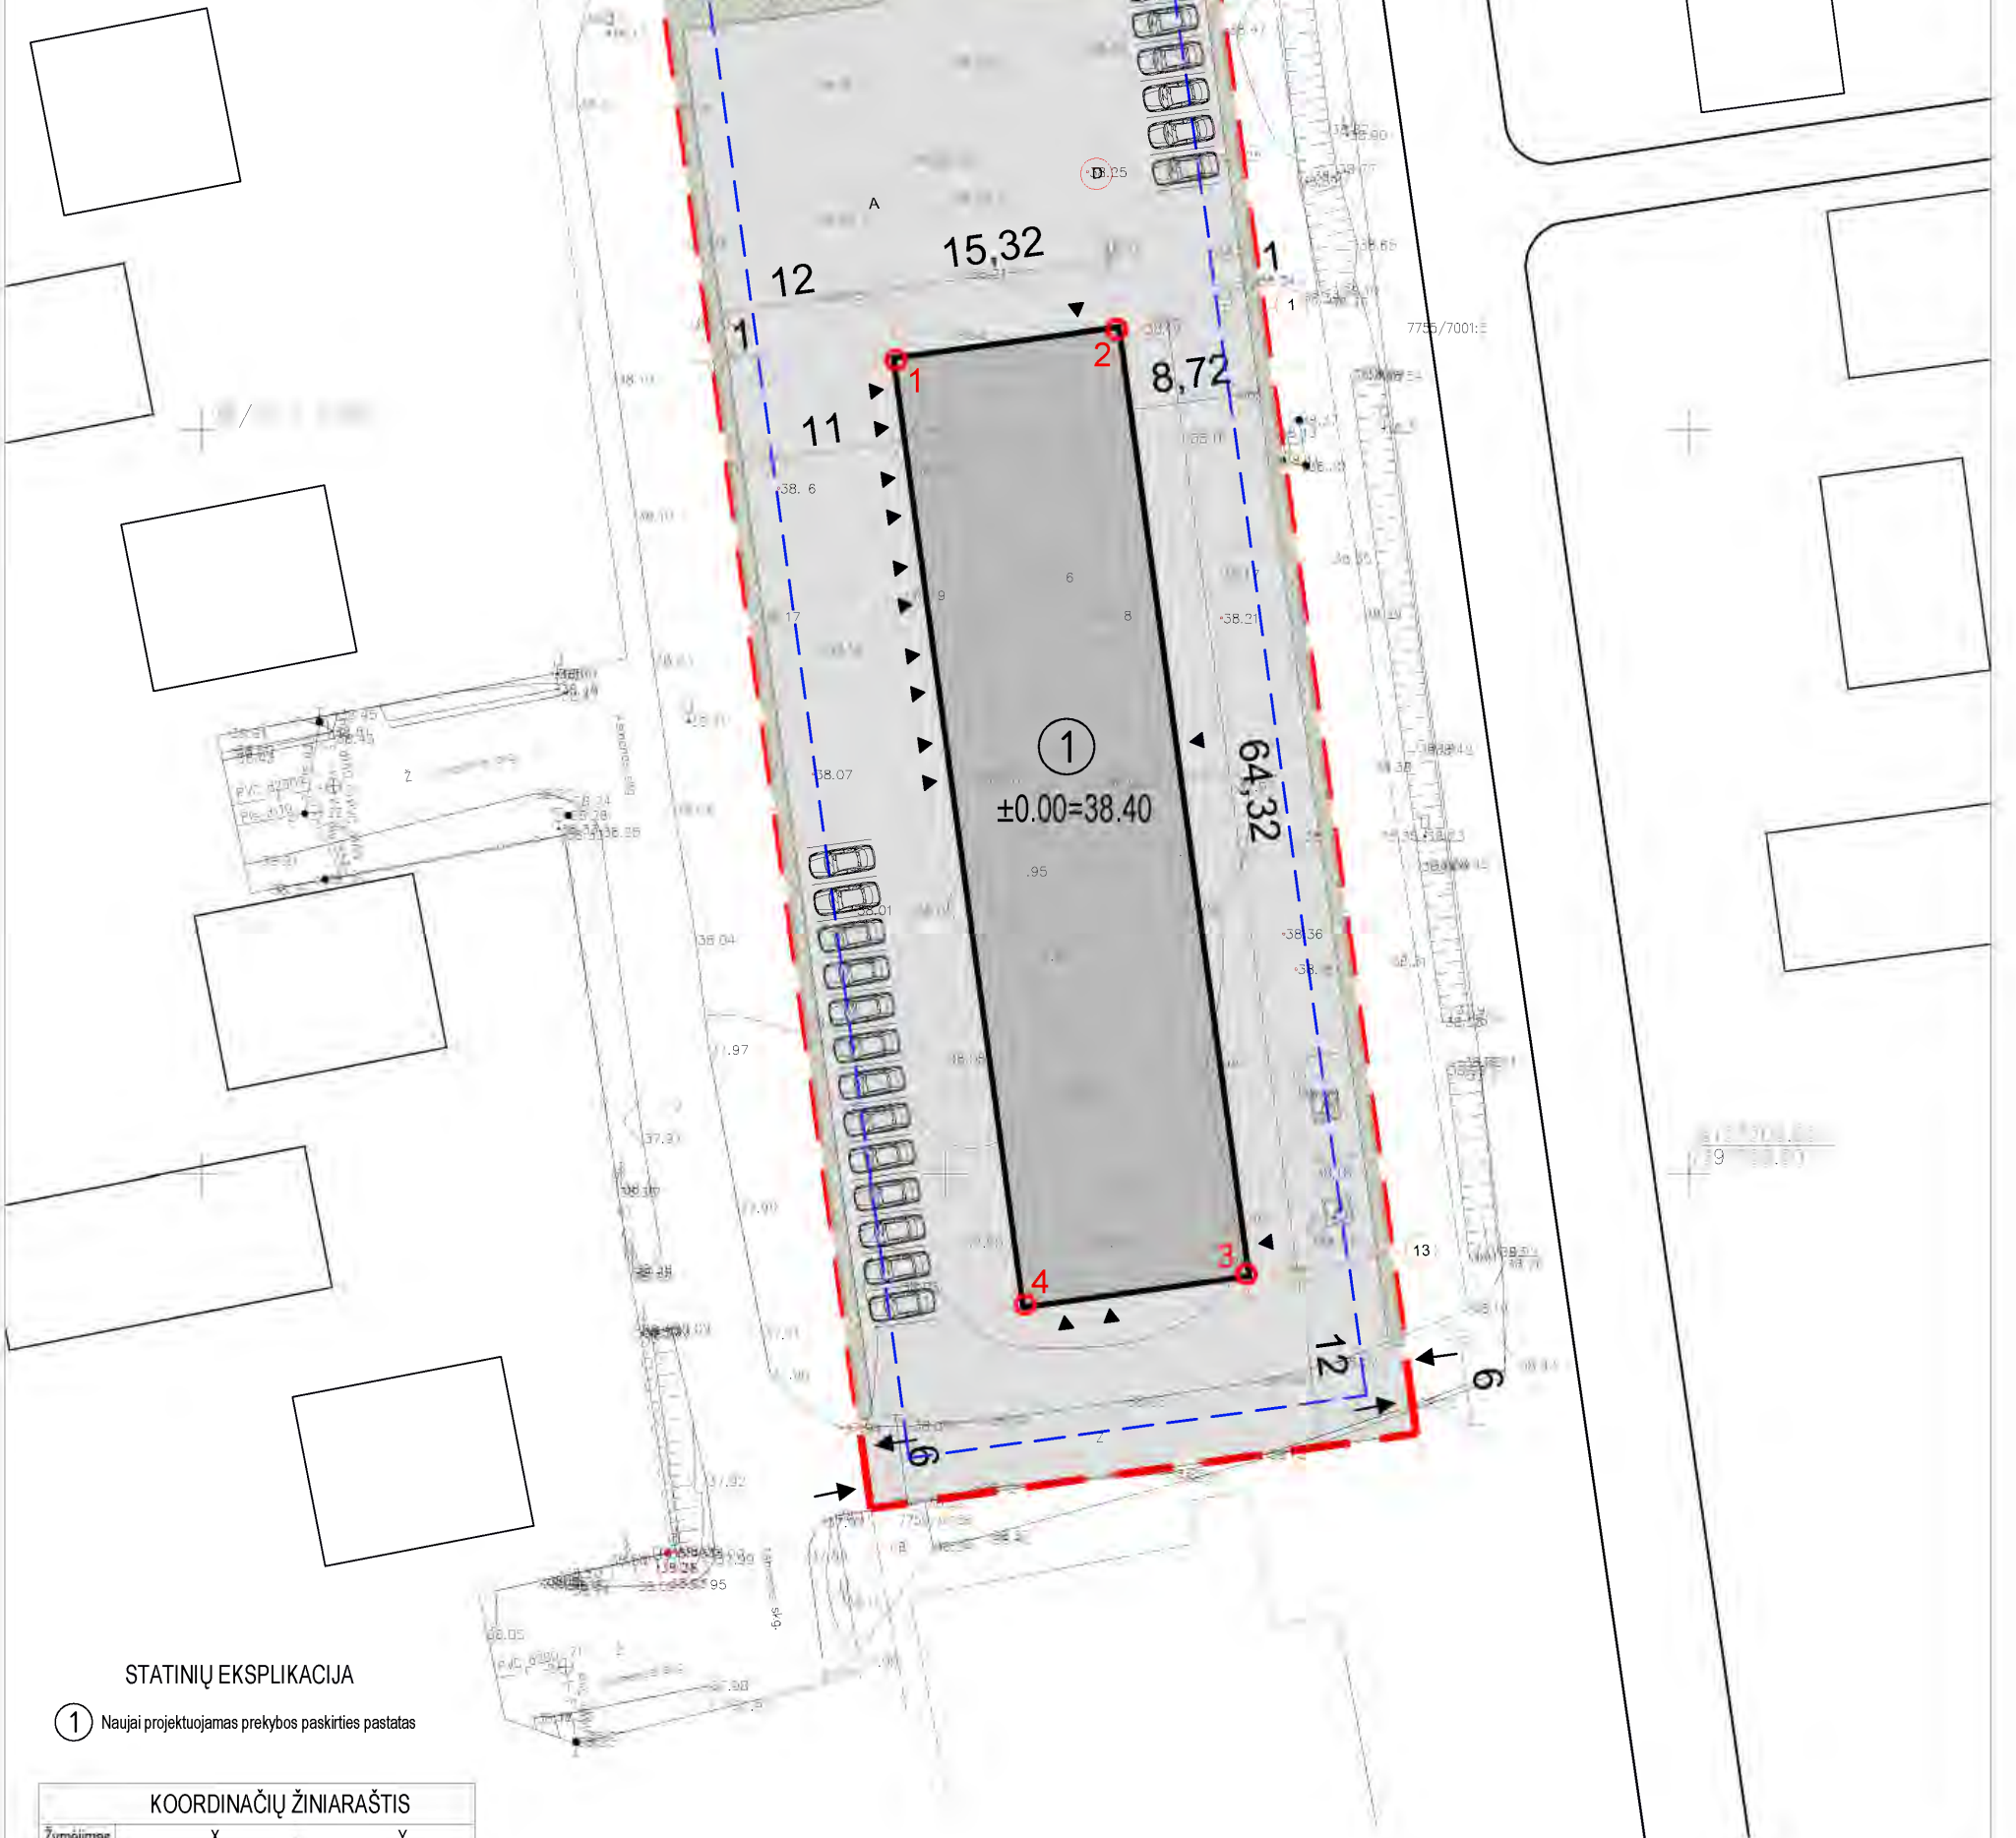

## STATINIŲ EKSPLIKACIJA

- ① Naujai projektuojamas prekybos paskirties pastatas

### KOORDINAČIŲ ŽINIARAŠTIS

Žymėjimas	X	Y
1	6127254.724	391146.700
2	6127256.762	391161.560
3	6127193.356	391170.257
4	6127191.317	391155.396

### TECHNINIAI RODIKLIAI

Pavadinimas	kiekis
Sklypo plotas	4000 m <sup>2</sup>
Sklypo užstatytas plotas	985 m <sup>2</sup>
Sklypo užstatymo tankumas	25 %
Sklypo užstatymo intensyvumas	24 %
Želdynų plotas	410 m <sup>2</sup>

### SUTARTINIS ŽYMEJIMAS



Pavadinimas	žymėjimas
Sklypo riba	
Projektuojamas pastatas	
Statybos riba (3m nuo sklypo ribos)	
Projektuojama sklypo danga (2600 m <sup>2</sup> )	
Veja ir želdiniai	
Iėjimas į pastatą	
Patekimas į sklypą	
Automobilių stovėjimo vietos (22 vnt., 2 iš jų skirta ŽN)	
Gretimi pastatai	
Statinio kampų ašių susikirtimo taškai	

Procedūriniai inžineriniai tinkami išskirti panaudojant Registrų centro išduotą planą.

Objektas	69171	Šilalės g. 87B, Tauragė	
Koordinatų sistema	LKS-1994	Aukštų sistema LAS 07	
Coordinatines	Inžinerinio projekto Nr. 11000-15591		
	BRŪVĖ IR PAVARDAI	PARAŠYS	2016-05-19
0	2019-03-28	STATYBOS LEIDIMUI IR STATYBAI	
LAIDA	IŠLEIDIMO DATA	LAIDOS STATUSAS IR KEITIMO PAVADINIMAS	
Atestato Nr.	<b>ARŪNO LIOČO FIRMA</b>	Statybos: Prekybos paskirties pastato Šilalės g.87 B, Tauragėje statybos projektas	
A 767	PV	A. Liočas	Brežinio pavadinimas: <b>SKLYPO PLANAS</b>
	Atliko	P. Mačiulis	
Etapas	Statytojas:	M 1:500	
PP	UAB "LOGLIFTA"	Žymuo:	Lapas Lapų
		P1904-02-PP-SP-01	1 1

# Topografinis planas M 1:500

.\Šilalės 87B Tauragė (1).png

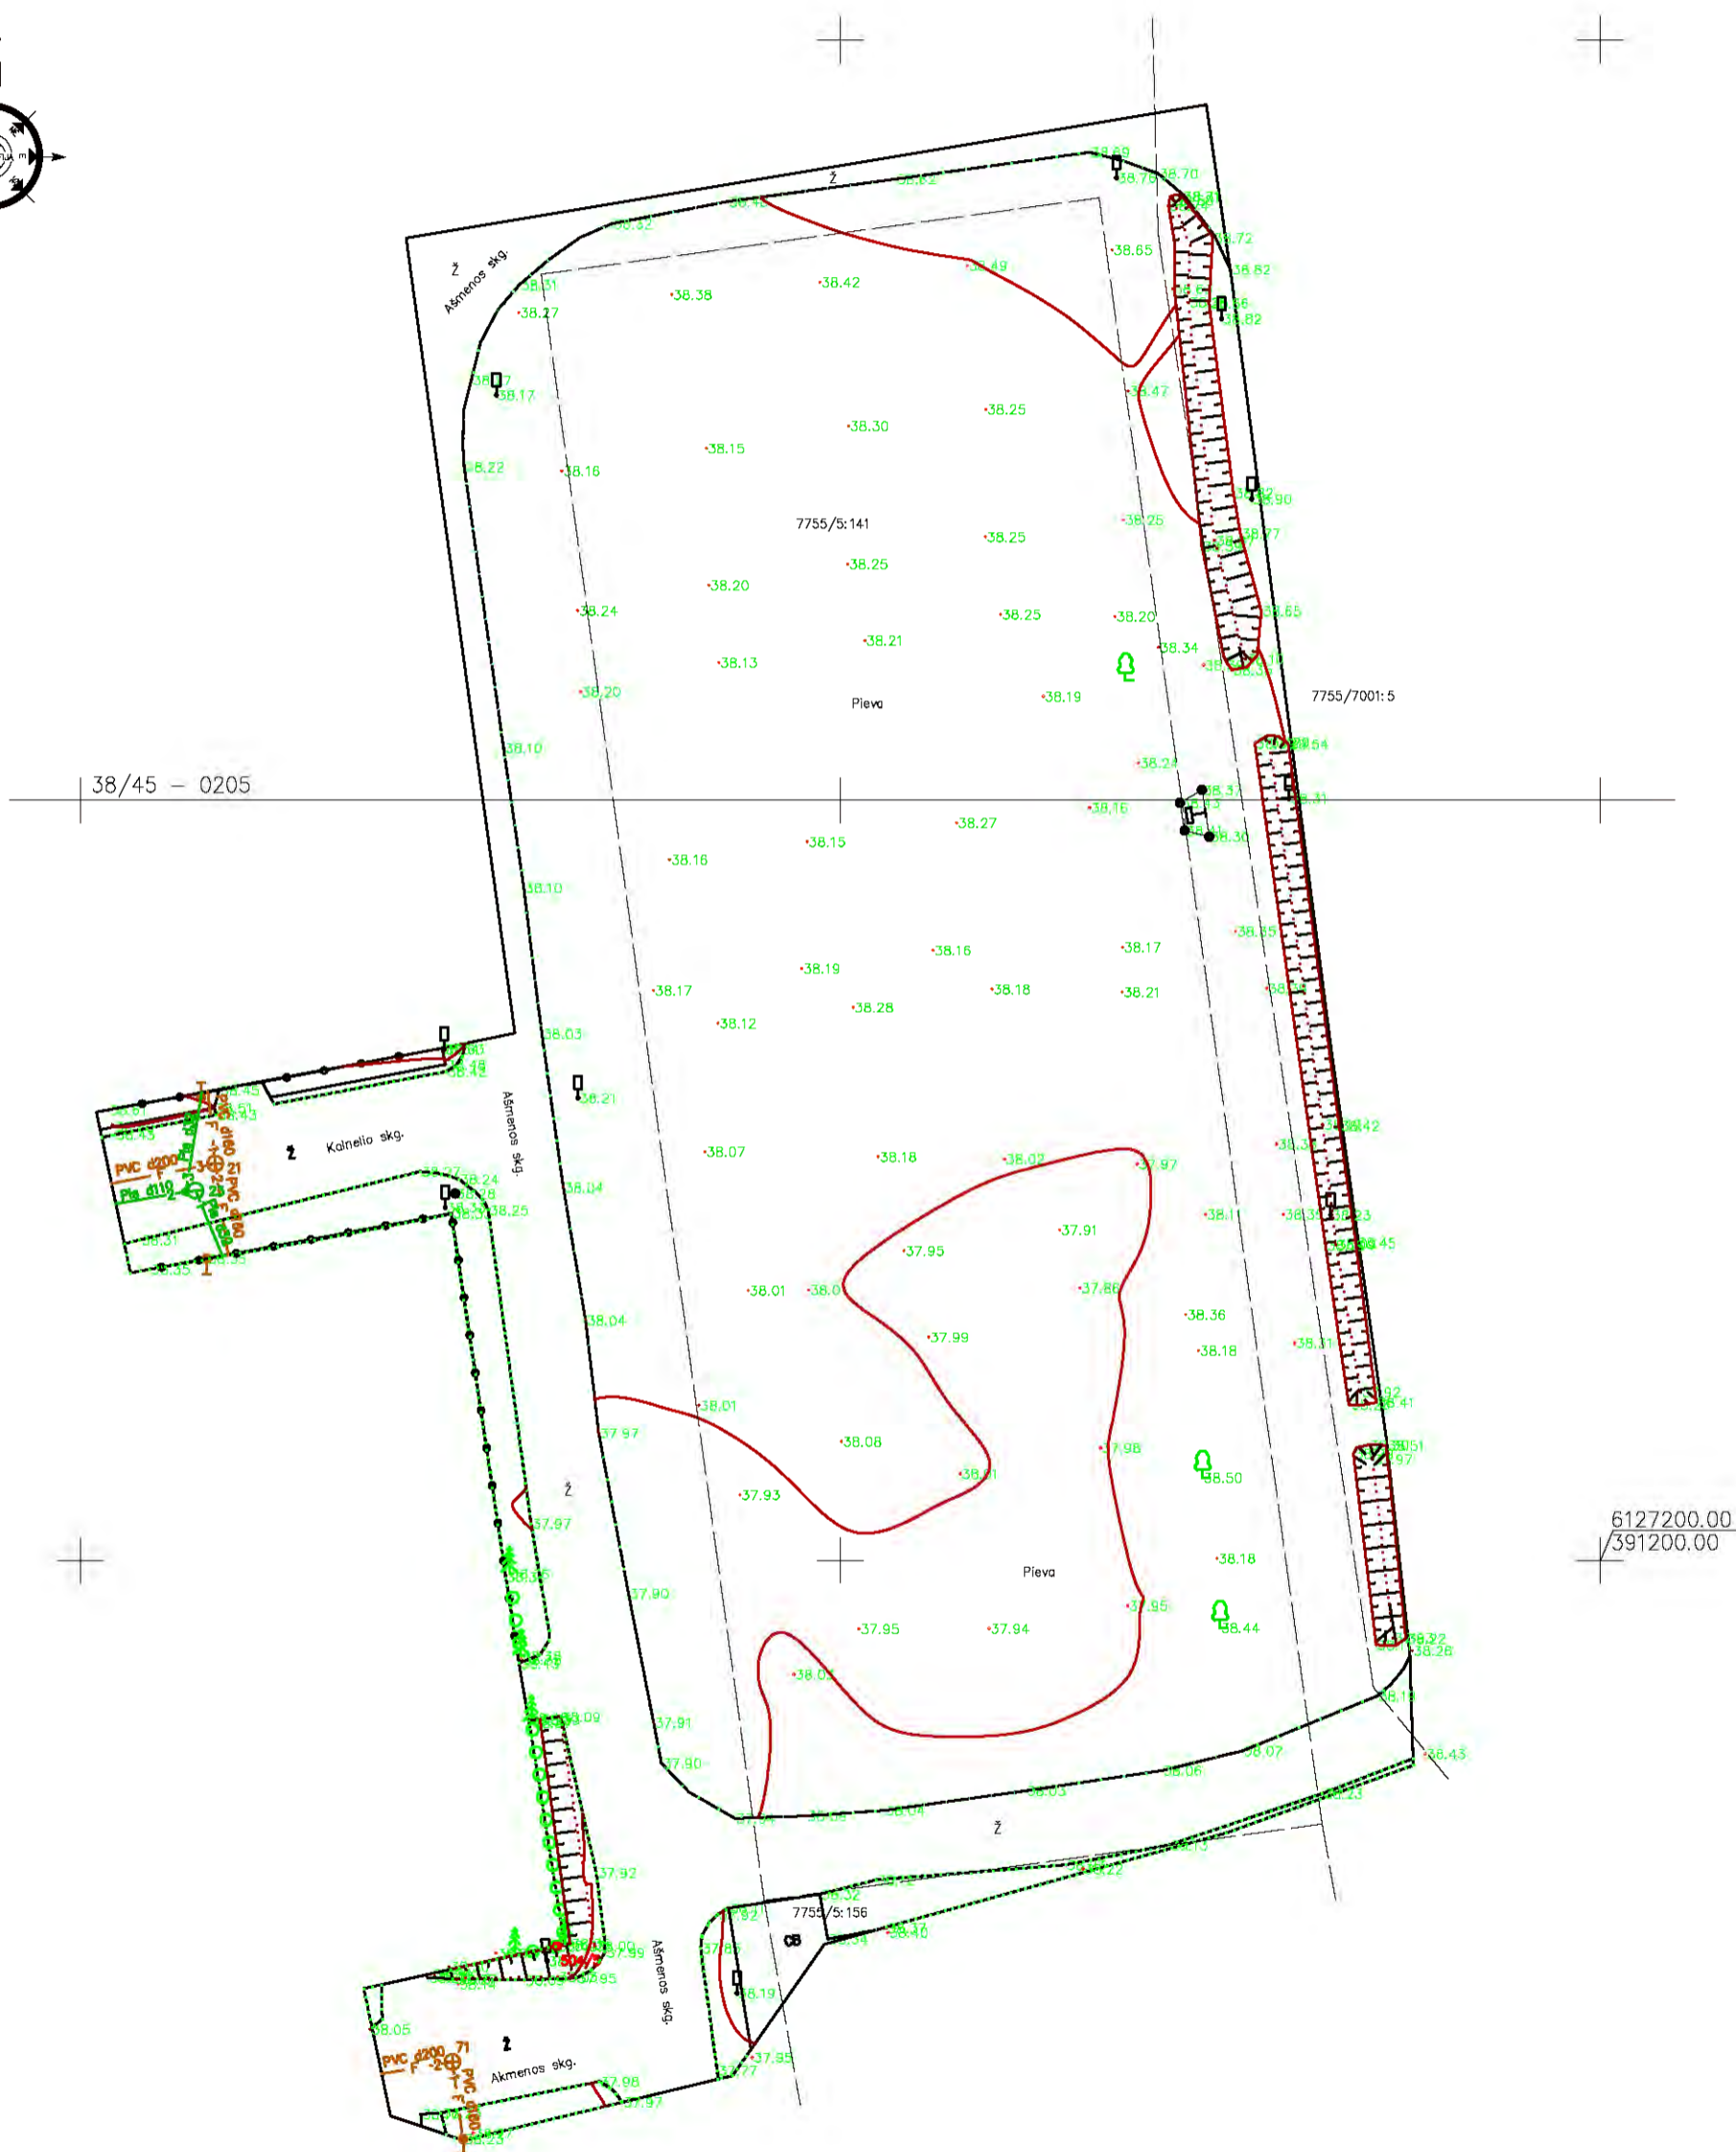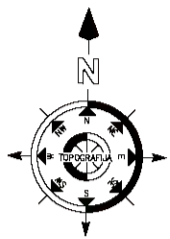

Požeminiai inžineriniai tinklai išbraižyti panaudojus Registrų centro duomenis.

Objektas	69171	Šilalės g. 87B, Tauragė		
Koordinacių sistema:	LKS-1994	Aukščių sistema: LAS 07		
Geodezininkas	Kvalifikacijos pažymėjimo Nr. 1GKV-1559			
	VARDAS IR PAVARD?	PARAŠAS	DATA	A.V.
			2019-04-09	



NEKILNOJAMOJO TURTO REGISTRO CENTRINIO DUOMENŲ BANKO IŠRAŠAS

2019-04-03 11:38:55

1. Nekilnojamojo turto registre įregistruotas turtas:

Registro Nr.: 44/311215  
Registro tipas: Žemės sklypas  
Sudarymo data: 2004-12-01  
Adresas: Tauragė, Šilalės g. 87B

2. Nekilnojamieji daiktai:

2.1. Žemės sklypas  
Unikalus daikto numeris: 4400-0461-5243  
Žemės sklypo kadastro numeris ir kadastro  
vietovės pavadinimas: 7755/0005:141 Tauragės m. k.v.  
Daikto pagrindinė naudojimo paskirtis: Kita  
Žemės sklypo naudojimo būdas: Komercinės paskirties objektų teritorijos  
Žemės sklypo plotas: 0.4000 ha  
Kitos žemės plotas: 0.4000 ha  
Žemės ūkio naudmenų našumo balas: 36.3  
Matavimų tipas: Žemės sklypas suformuotas atliekant kadastrinius matavimus  
Indeksuota žemės sklypo vertė: 17336 Eur  
Žemės sklypo vertė: 10835 Eur  
Vidutinė rinkos vertė: 37300 Eur  
Vidutinės rinkos vertės nustatymo data: 2019-02-18  
Vidutinės rinkos vertės nustatymo būdas: Masinis vertinimas  
Kadastro duomenų nustatymo data: 2004-09-06

3. Daikto priklausiniai iš kito registro: įrašų nėra

4. Nuosavybė:

4.1. Nuosavybės teisė  
Savininkas: Uždaroji akcinė bendrovė "Loglifta", a.k. 179883185  
Daiktas: žemės sklypas Nr. 4400-0461-5243, aprašytas p. 2.1.  
Įregistravimo pagrindas: 2019-03-25 Pirkimo - pardavimo sutartis Nr. RJ-1134  
2019-03-25 Priėmimo - perdavimo aktas Nr. RJ-1138  
Įrašas galioja: Nuo 2019-04-03

5. Valstybės ir savivaldybių žemės patikėjimo teisė: įrašų nėra

6. Kitos daiktinės teisės : įrašų nėra

7. Juridiniai faktai: įrašų nėra

8. Žymos: įrašų nėra

9. Specialiosios žemės ir miško naudojimo sąlygos: įrašų nėra

10. Daikto registravimas ir kadastro žymos: įrašų nėra

11. Registro pastabos ir nuorodos: įrašų nėra

12. Kita informacija: įrašų nėra

13. Informacija apie duomenų sandoriui tikslinimą:

13.1. Duomenys patikslinti 2019-03-20, užsakymo Nr. 20259763  
Patikslinimas galioja iki: 2019-04-18  
Patikslinimas atliktas: Uždaroji akcinė bendrovė "BALTISCHES HAUS", 111543781;

2019-04-03 11:38:55

Dokumentą atspausdino Vyriausioji  
specialistė






# ŽEMĖS SKLYPO PLANAS M 1:500

Sklypo plotas 4000 m<sup>2</sup>

Kopija

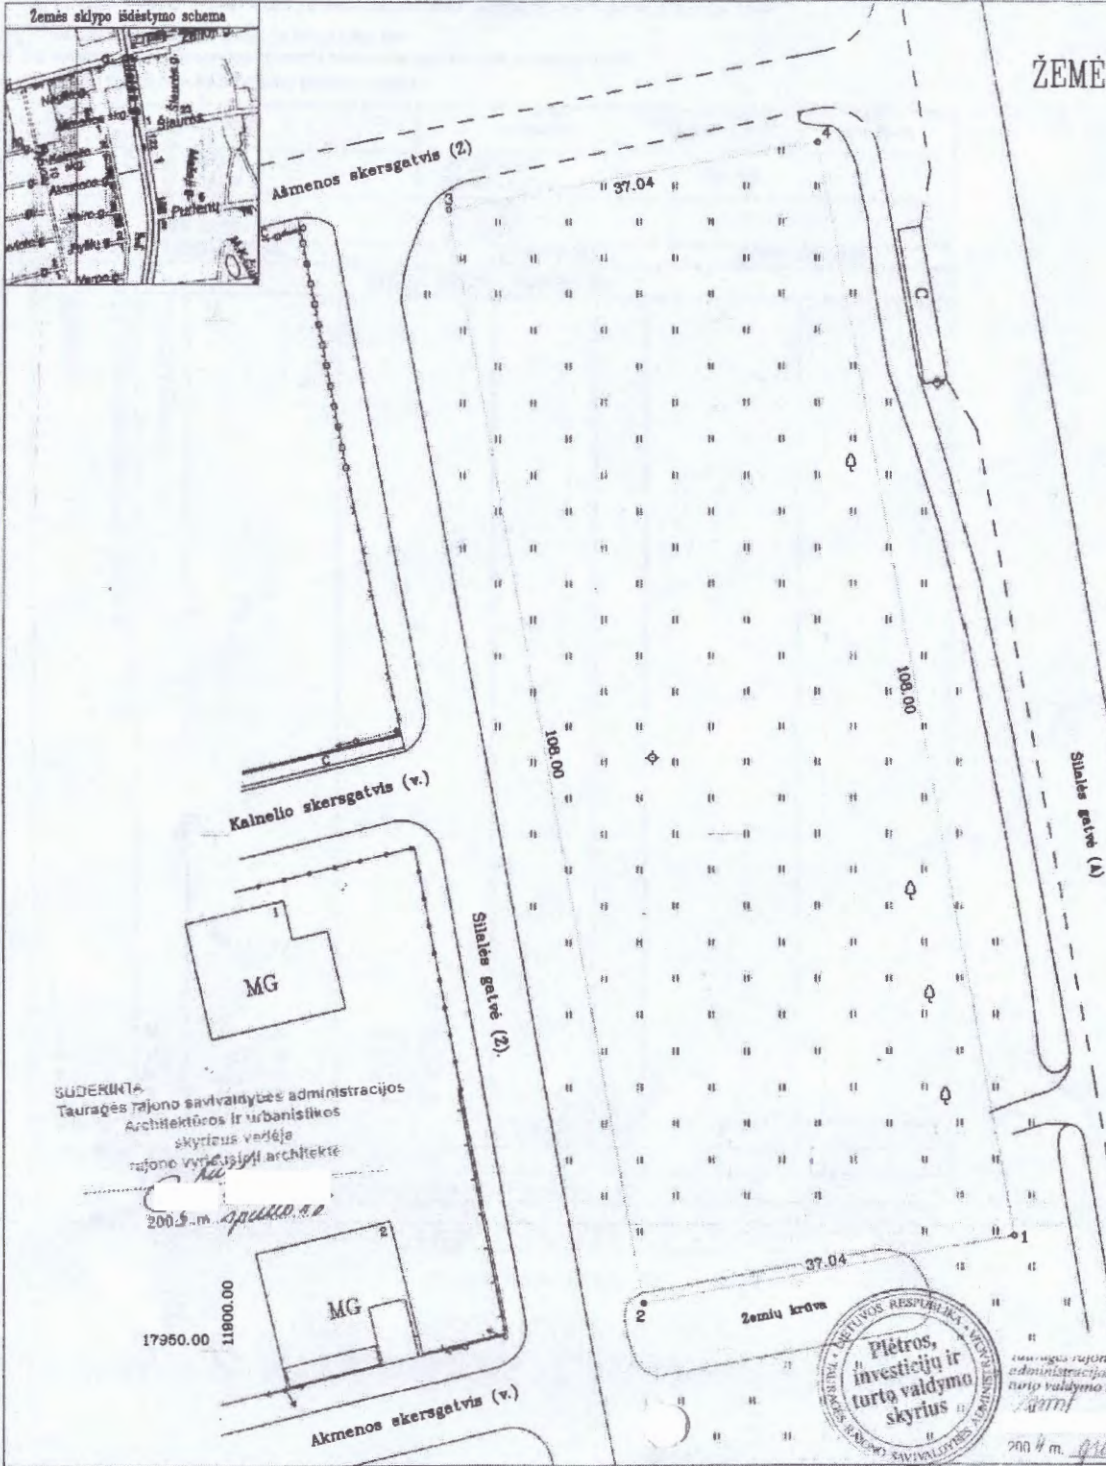

Kadastru	vietovė	Tauragė	blokas	sklypas
Žemės sklypo kadastro Nr.		7 7 5 5 0 0 0 5		

Gatvė, namo Nr.	Silalės g. 87b
Kaimas (miestelis)	
Seniūnija	
Miestas (rajonas)	TAURAGĖ
Apkritis	TAURAGĖS

Gretimybė	Gretimo žemės sklypo kadastro Nr.	Pastabas
1-4-1		Valstybinis žemės fondas

Naudojamas plotas							
Privati				Valstybinė			
atskiri		bendrai		atskiri		bendrai	
ind.	m <sup>2</sup>	ind.	m <sup>2</sup>	ind.	m <sup>2</sup>	ind.	m <sup>2</sup>

Su pašenkintomis vietovėse žemės sklypo ribomis, aprašytais 2004 m. rugpjūčio mėn. 13 d. žemės sklypo pašenkintimo-parodymo akte Nr. 87b, ir nustatytu plotu sutinku.  
 Žemės savininkas (naudotojas):  
 Tauragės rajono savivaldybės tarnybos atstovas (pavardė) *[Signature]* 2004-10-28 (data)

Tauragės apskritys viršininko administracijos žemės tvarkymo departamento  
 Tauragės miesto (rajonų) žemėtvarkos skyrius  
 Patikrintas: vyresnysis geodezininkas *[Signature]*  
 Suderintas: vedėjas *[Signature]*  
 (pavardė) (pavardė) (data)

**A. MOCKAUS**  
 INDIVIDUALI ĮMONE  
 LICENCĖS NR.127G-852 IŠDUOTA 2004.01.30

Pareigos	Pasirašas	Vardas, pavardė	Data
vadovas	<i>[Signature]</i>		2004-09-06
metininkas	<i>[Signature]</i>		2004-09-06

*A. Mockaus individuali įmonė*

SUDERINTA  
 Tauragės rajono savivaldybės administracijos  
 Architektūros ir urbanistikos  
 skyrius vedėja  
 rajone vyresnysis architektas  
 2004.10.28

Plėtros, investicijų ir turto valdymo skyrius

2004 m. gruodžio mėn. 24

ŽEMĖS SKLYPO PLANAS M 1:500

Sklypo plotas 4000 m<sup>2</sup>

Žemės sklypo kadastro Nr. 77550005

KOORDINACIŲ ŽINIARAŠTIS

Koordinacių sistema Tauragės vietinė							
Taško Nr.	Kodas	X	Y	Taško Nr.	Kodas	X	Y
1	R	17961.10	11978.64				
2	R	17954.50	11942.20				
3	R	18060.76	11922.94				
4	R	18067.37	11959.39				
SKLYPO CENTRO KOORDINATĖS							
Subsystem	Koordinacių sistema		Koordinatės X/Y		Planoje nomenklatura		
Error:	Sistema, kurioje vykdyti matavimai		X=18016 Y=11951				
Operator	Valstybinė LKS-0094		X=6127239 Y=391156		38/45		
POB	Žiniaraštį sudarė		v. pavardė		2004-09-09 data		

PCL XI error

Atsitraukia iš Lietuvos Administracinių teisų pažeidimų kodekso:

47 straipsnis. Pastovių žemėnaudov ribženkių sunaikinimas arba gadinimas ir užtraukia baudą nuo dviejų šimtų penkiasdešimties iki penkių šimtų litų.

48 straipsnis. Geodezinio pagrindo punkto bei markšėiderytės ženkių sunaikinimas arba gadinimas ir užtraukia baudą nuo penkių šimtų iki vieno tūkstančio litų.



# Architekto

## KVALIFIKACIJOS A T E S T A T A S

LIETUVOS ARCHITEKTŲ RŪMAI

Nr. A 767

*Arūnas Liočas*

yra atestuotas

**Statinio projekto, statinio projekto vykdymo priežiūros vadovas**

Statinių rūšys: pastatai ir inžineriniai statiniai.  
Statinių kategorija: ypatingi statiniai.

**Statinio projekto architektūrinės dalies, statinio projekto architektūrinės dalies vykdymo priežiūros vadovas**

Statinių rūšys: pastatai ir inžineriniai statiniai.  
Statinių kategorija: ypatingi statiniai.

Lietuvos architektų rūmų pirmininkas  
Juozas Vaškevičius





REGISTRŲ CENTRAS

VALSTYBĖS ĮMONĖ REGISTRŲ CENTRAS

Vincio Kudirkos g. 18-3, 03105 Vilnius, tel. (5) 2688 262, faks. (5) 2688 311, el.p. info@registrucentras.lt

LIETUVOS RESPUBLIKOS JURIDINIŲ ASMENŲ REGISTRO  
IŠPLĖSTINIS IŠRAŠAS

2014-09-10 09:42:30

**1. Juridinių asmenų registre įregistruota:**

Pavadinimas: **Arūno Liočo firma**  
 Kodas: **133478674**  
 Buvęs kodas: **3347867**  
 Teisinė forma: **Individuali įmonė**  
 Teisinis statusas: **Teisinis statusas neįregistruotas**  
 Buveinės adresas: **Kauno m. sav. Kauno m. Bažnyčios g. 20**  
 Įregistravimo data: **1992-10-13**  
 Versija: **6 (2012-08-02)**  
 Duomenų būklė: **Pilnai sutvarkyti duomenys**  
 Registro tvarkytojas: **Valstybės įmonės Registrų centro Kauno filialas**

**2. Filialai, atstovybės registruoti Lietuvoje: įrašų nėra****3. Kapitalas ir akcijos: įrašų nėra****4. Veiklos tikslai ir rūšys:**

- Tikslai: **Siekti pelno, vykdant steigimo dokumentuose nurodytą veiklą.**
- 4.1. **70.1 - Operacijos su nekilnojamuoju turtu, priklausančiu nuosavybės teise**
- 4.2. **74.1 - Teisinė, apskaitos, buhalterijos ir audito veikla; konsultacijos mokesčių klausimais; rinkos tyrimas ir viešosios nuomonės apklausa; verslo ir valdymo konsultacijos; holdingai**
- 4.3. **74.2 - Architektūrinė ir inžinerinė veikla bei su ja susijusios techninės konsultacijos**
- 4.4. **74.87 - Kita, niekur kitur nepriskirta, verslo veikla**

**5. Organai:**

- 5.1. **Vadovas**  
 Registruota: **Nuo 2004-10-01**  
 Dokumentas (-ai): **Aprašytas (-ti) p. 14.1**
- 5.1.1. **Asmuo: ARŪNAS LIOČAS, a.k.**  
 Paskyrimo (išrinkimo) data **2004-09-27**  
 Registruota: **Nuo 2004-10-01**  
 Dokumentas (-ai) **aprašytas (-ti) p. 14.1**

**6. Dalyviai:**

- 6.1. **Savininkas**  
 Registruota: **Nuo 1992-10-13**  
 Dokumentas (-ai): **Aprašytas (-ti) p. 14.5**
- 6.1.1. **Asmuo: ARŪNAS LIOČAS, a.k.**  
 Registruota: **Nuo 1992-10-13**  
 Dokumentas (-ai) **aprašytas (-ti) p. 14.5**

**7. Taisyklė, pagal kurią asmenys veikia juridinio asmens vardu:**

- 7.1. **Vienasmenis atstovavimas**  
 Registruota: **Nuo 2004-10-01**  
 Aprašymas: **Juridinio asmens vardu veikia vadovas**  
 Dokumentas (-ai): **Aprašytas (-ti) p. 14.1**

**8. Licencijuojama veikla: įrašų nėra****9. Kiti duomenys:**

Finansinių metų pradžia: **01-01**  
 Finansinių metų pabaiga: **12-31**

10. Žymos: įrašų nėra

11. Bankrotas: įrašų nėra

12. Veiklos apribojimai: įrašų nėra

13. Finansinės atskaitomybės pateikimas: įrašų nėra

14. Dokumentai:

14.1.

Prašymas registruoti Juridinių asmenų registre

Dokumento data: 2004-09-27

Gautas 2004-09-27, įregistruotas 2004-10-01

Notaro žyma: Kauno m. 8-as notaro biuras, not.

Reg. Nr. 8681,

notarinio veiksmo atlikimo data 2004-09-27

Aprašymas: Dėl nuostatų įregistravimo ir likvidavimo atšaukimo

14.2.

Nuostatai

Dokumento data: 2004-09-27

Gautas 2004-09-27, įregistruotas 2004-10-01

14.3.

Registravimo pažymėjimo originalas

Dokumento data: 1992-10-14

Gautas 2004-09-27, įregistruotas 2004-10-01

14.4.

Prašymas

Dokumento data: 2000-04-11

Įregistruotas 2000-04-11

Aprašymas: Dėl likvidavimo

14.5.

Prašymas

Dokumento data: 1992-10-13

Įregistruotas 1992-10-13

Aprašymas: Dėl juridinio asmens įregistravimo

15. Kita informacija:

Pažymėjimas/lšrašas išduotas: 2004-10-01

16. Kontaktinė informacija: įrašų nėra

2014-09-10 09:42:30

Dokumentą atspausdino:

Kauno filialo Juridinių asmenų registravimo skyriaus

Ekspertė

