


**STATINIŲ IR ĮRENGIMŲ EKSPLIKACIJA:**

1. ESAMAS PREKYBINIŲ PATALPŲ PRIESTATAS/ 1a1p, 2a1p, 3a1p/
2. ESAMAS DAUGIABUTIS GYVENAMAS NAMA 1A4p

**TECHNINIAI RODIKLIAI:**

- /suformuoto 2 k. buto/
- |                            |                        |
|----------------------------|------------------------|
| 1. BENDRAS PLOTAS          | 116.83 M <sup>2</sup>  |
| 2. GYVENAMAS PLOTAS        | 80.56 M <sup>2</sup>   |
| /esamo gyvenamo namo 1A4p/ |                        |
| 3. BENDRAS PLOTAS          | 2178.39 M <sup>2</sup> |
| 4. GYVENAMAS PLOTAS        | 1252.83 M <sup>2</sup> |

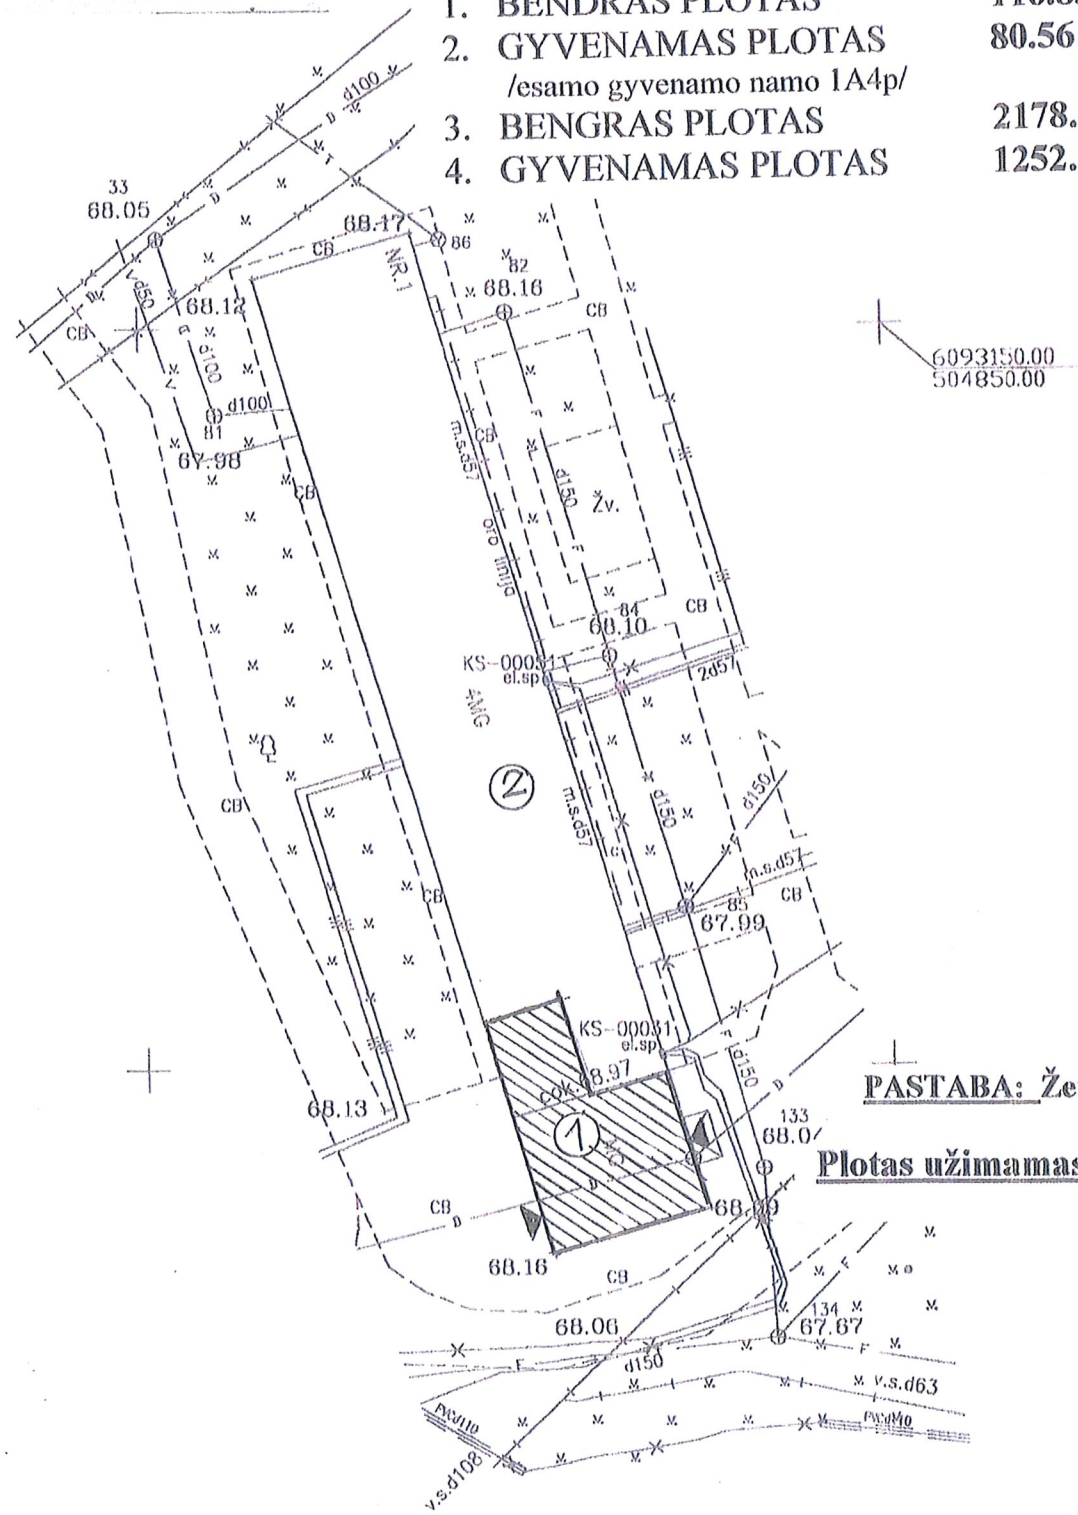

**PASTABA:** Žemės sklypas prie daugiabučio gyv. namo 1A4p nesuformuotas

**Plotas užimamas prekybinės paskirties patalpų: 2a-1,2a-2,2a-3,2a-4,2a-5,2a-6,2a-7,2a-8.**

POŽEMINIŲ KOMUNIKACIJŲ PLANO PILNUMAS PATIKRINTAS  
ŠIOSE ORGANIZACIJOSE:

ORGANIZACIJA	V. PAVARDĖ	PARAŠAS	DATA
AB "ESO"	Techninės dokumentacijos skyriaus inžinierius Ramūnas Kazlauskas	<i>[Signature]</i>	2017-03-21
TELIA LIETUVA AB	Vytautas Razutis Telia Lietuva AB resursų administravimo komandos vyresnysis inžinierius	<i>[Signature]</i>	2017-03-21
KAUNO R. SAV. URBANISTIKOS SK.	Kauno rajono savivaldybės administracijos Urbanistikos skyriaus vyresnysis specialistas Žilvė Valaitienė	<i>[Signature]</i>	2017-03-30
KAUNO R. Ž. Ū. SKYRIUS		<i>[Signature]</i>	2017-03-21
UAB "GIRAITĖS VANDENYS"		<i>[Signature]</i>	2017-03-21
UAB "KAUNO ENERGIJA"		<i>[Signature]</i>	2017-03-21


COORDINACIJŲ SISTEMA LKS-94  
AUKŠČIŲ SISTEMA BALTIJOS

Kvalifikacija IGKV-557	TOPOlinija Tel. 869455555	VILNIAUS G. 1, KARMĖLAVOS II K., KARMĖLAVOS SEN., KAUNO R. SAV.	LADA 0
Geodezininkas G. Urbonas	2017.03	TOPOGRAFINĖ NUOTRAUKA M 1:500	Lapas 1
ETAPAS UŽSAKOVAS			Lapų 1

D. ČIBIRKIENĖS INDIVIDUALI PROJEKAVIMO ĮMONĖ					STATYTOJAS	Z. S. R. I. E.			
					ADRESAS	Kauno r.sav., Karmėlavos sen., Karmėlavos II k., Vilniaus g. I			
					STATINYS	Prekybos patalpų, Kauno r.sav., Karmėlavos sen., Karmėlavos II k., Vilniaus g. I, paprastojo remonto, keičiant paskirtį gyvenamąjį projektas			
					SITUACIJOS PLANAS				
ATESTATO NR.	PAREIGOS	VARDAS PAVARDĖ	PARAŠAS	DATA	BREŽINYS	STADJA	DALIS	BREŽINIO NR.	LADA
A-491	PV	D. ČIBIRKIENĖ	<i>[Signature]</i>	2018	2018-01-PRP	PRP	SP	1	0

Daugiabučio gyvenamo namo 1A4p 1-mo aukšto kontūras

ventiliacijos kanalas  $\varnothing$  10 cm.  
su ašiniu ventiliatorium 10m<sup>3</sup>/h

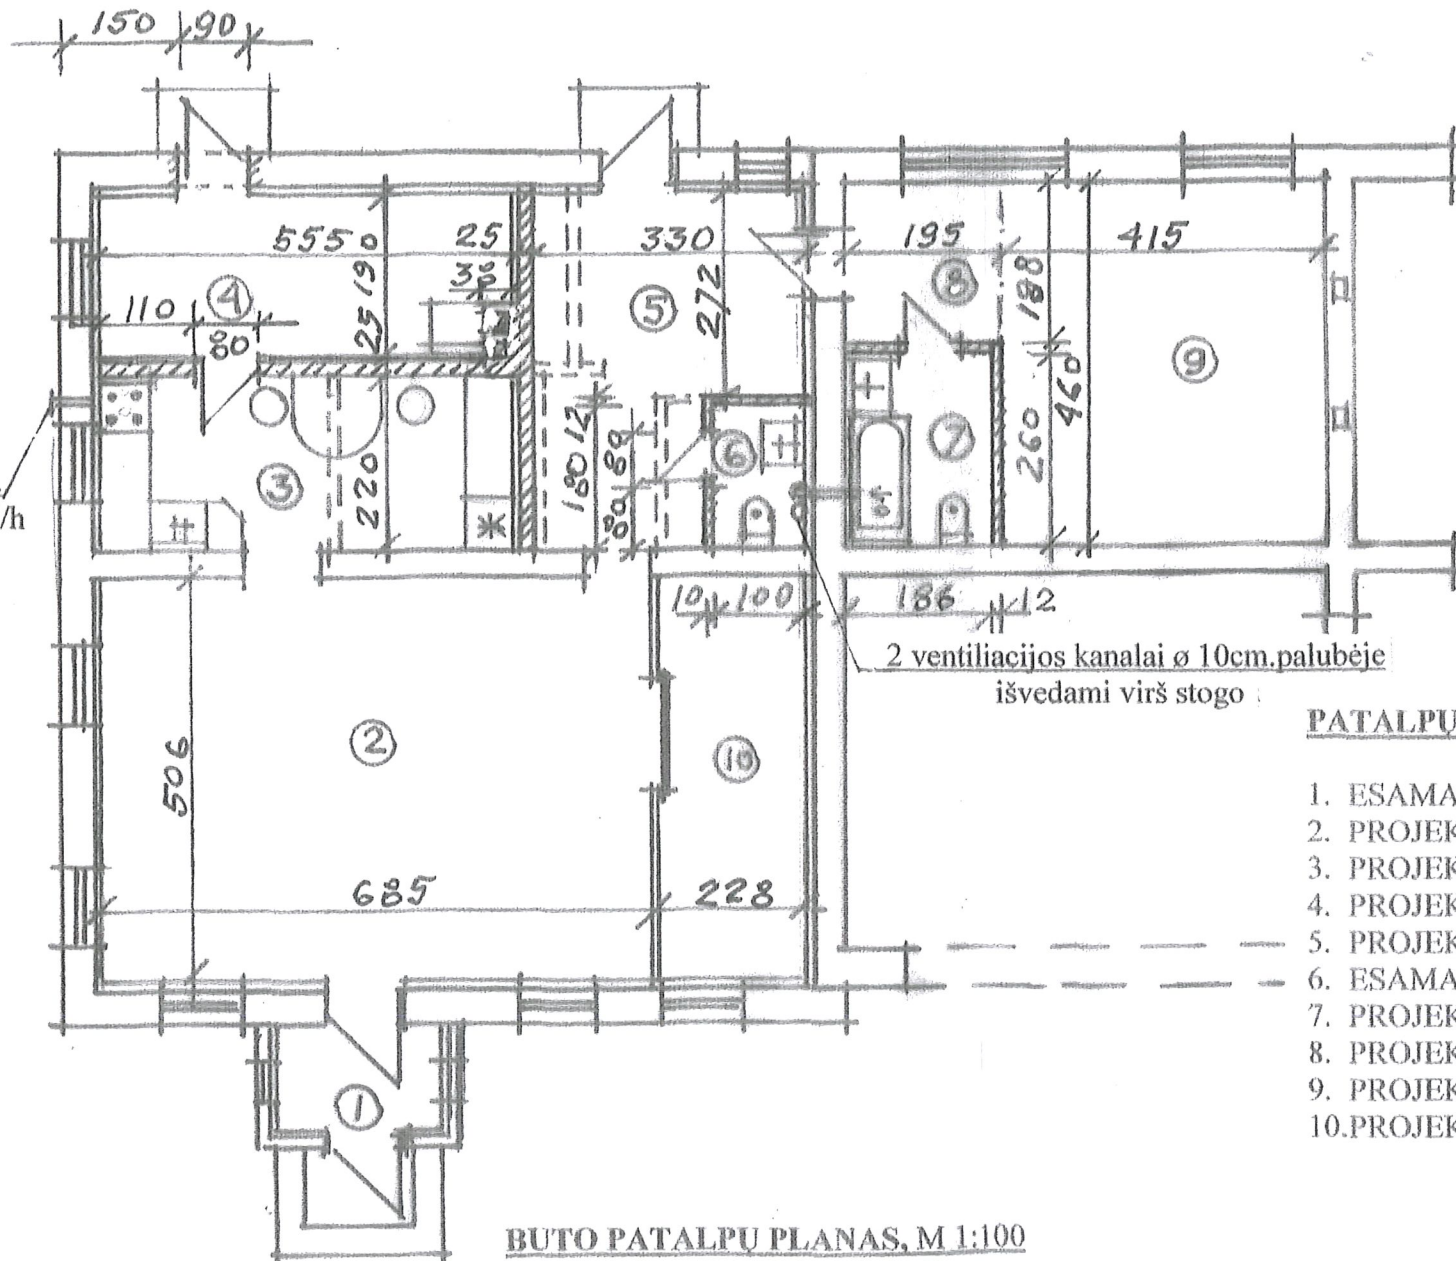

**PATALPŲ EKSPLIKACIJA:**

1. ESAMAS TAMBURAS	2.71
2. PROJEKTUOJAMA SVETAINĖ	34.70
3. PROJEKTUOJAMA VIRTUVĖ	12.27
4. PROJEKTUOJAMA TECHNINĖ PATALPA	10.36
5. PROJEKTUOJAMAS KORIDORIUS	13.22
6. ESAMAS WC / sumažinamas plotas/	1.73
7. PROJEKTUOJAMA VONIA-WC	4.85
8. PROJEKTUOJAMAS KORIDORIUS	3.40
9. PROJEKTUOJAMAS GYV.KAMBARYS	21.79
10. PROJEKTUOJAMA DRABUŽINĖ	11.54

**Bendras plotas 116.83 m<sup>2</sup>**  
**Gyvenamas plotas 80.56 m<sup>2</sup>**

**BUTO PATALPŲ PLANAS, M 1:100**

- esamos mūro sienos ir pertvaros
- projektuojamos mūro pertvaros
- ardomos mūro pertvaros
- kertamos angos

<b>D. ČIBIRKIENĖS</b> INDIVIDUALI PROJEKAVIMO ĮMONĖ					STATYTOJAS	Z. ŠTIGERIS			
					ADRESAS	Kauno r.sav.,Karmėlavos sen.,Karmėlavos II k.,Vilniaus g. 1			
					STATINYS	Prekybos patalpų, Kauno r.sav.,Karmėlavos sen.,Karmėlavos II k., Vilniaus g.1, paprastojo remonto, keičiant paskirtį į gyvenamą, projektas			
					BRĖŽINYS	BUTO PATALPŲ PLANAS			
ATESTATO NR.	PAREIGOS	VARDAS PAVADRDĖ	PARAŠAS	DATA	ST. ŠIFRAS	STADIJA	DALIS	BRĖŽINIO NR.	LAIKA
A 491	PV	D. ČIBIRKIENĖ		2018	2018-01-PRP	PRP	AS	1	0