
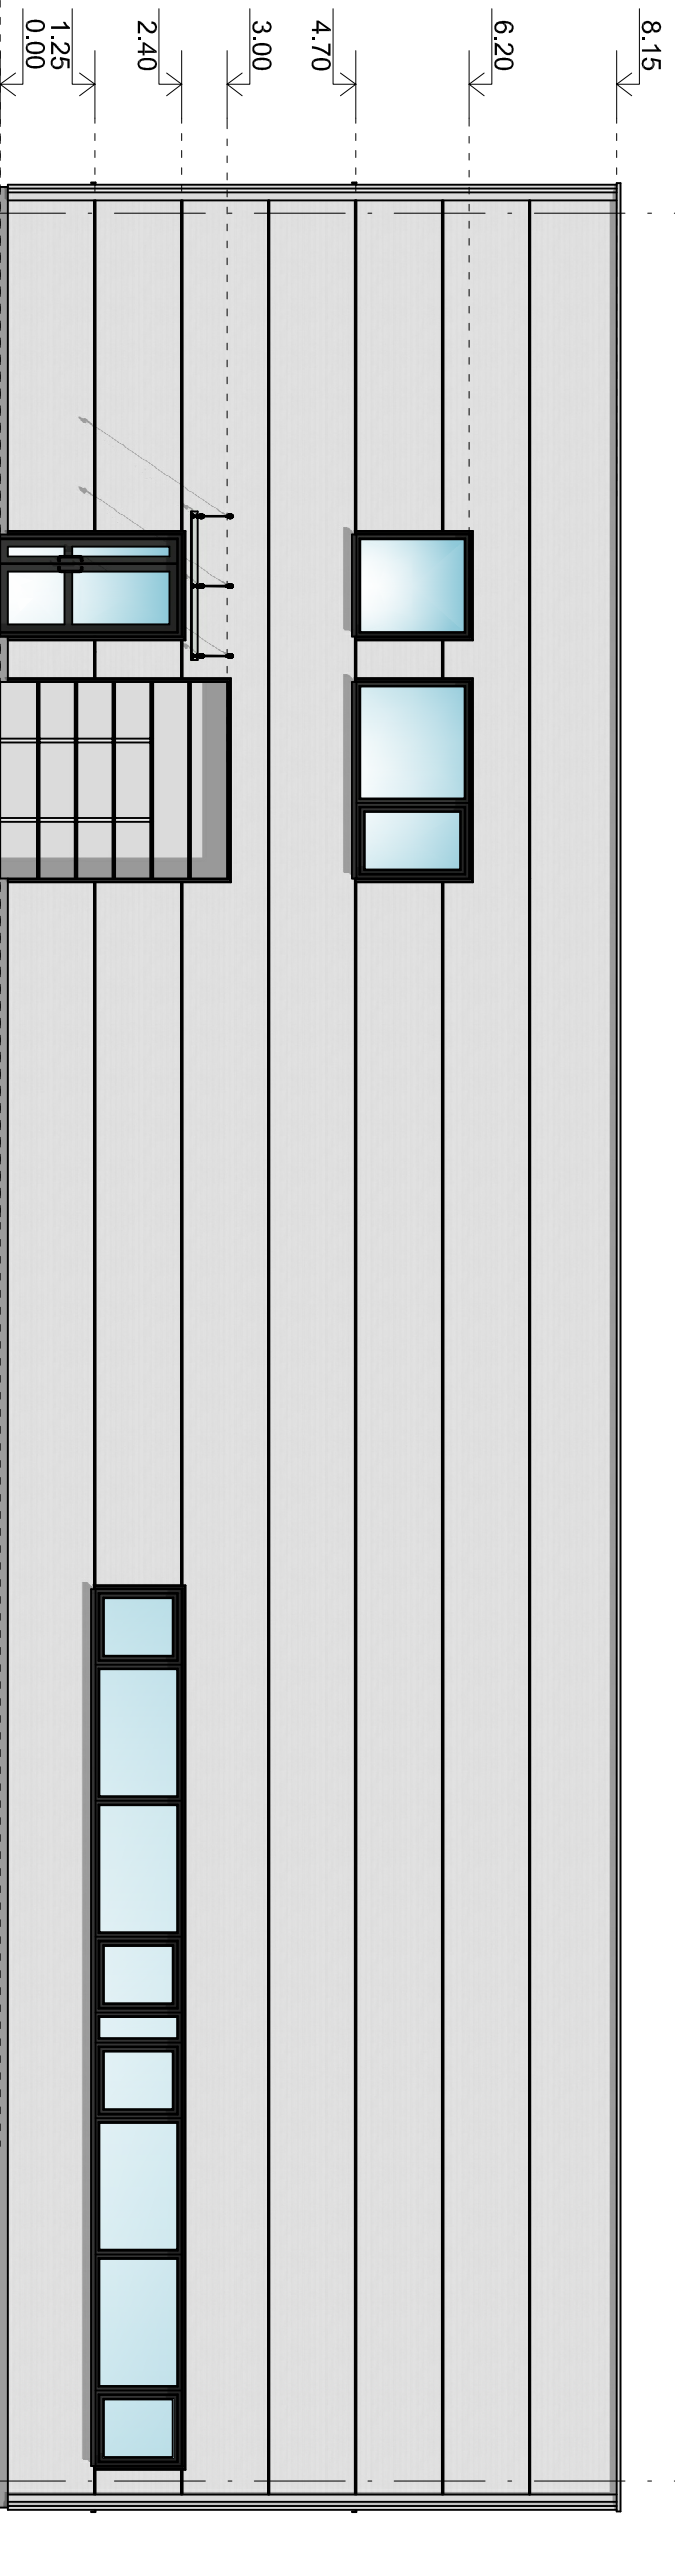
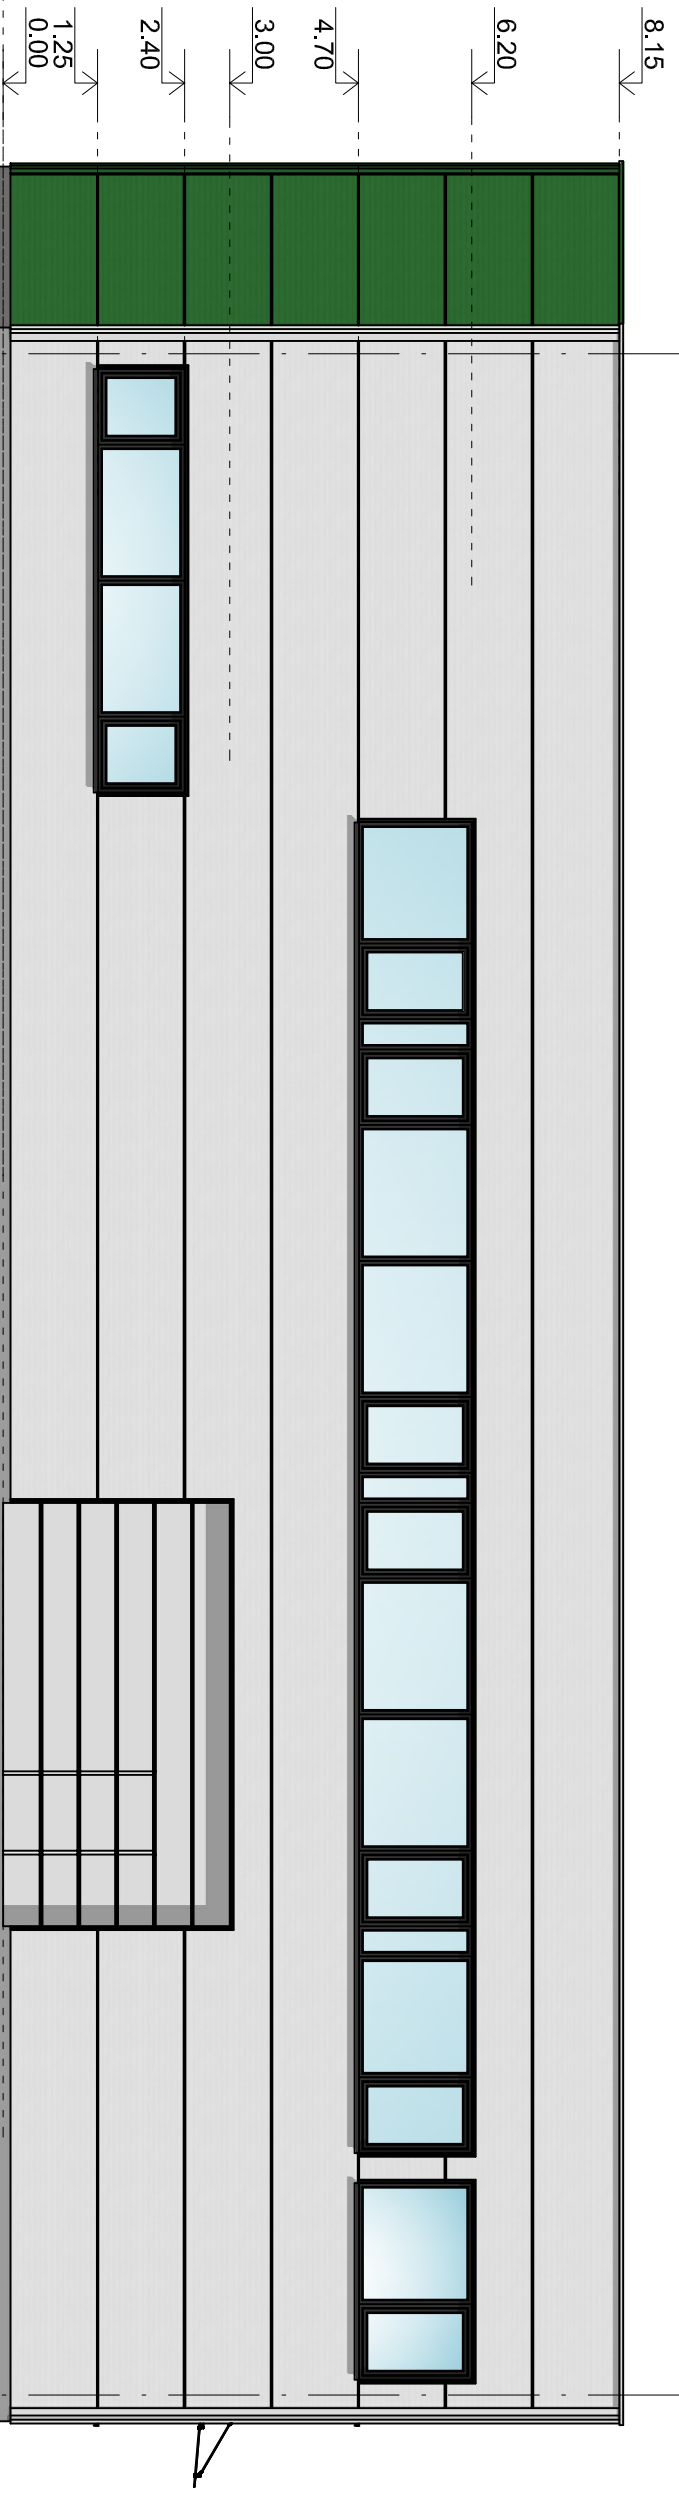

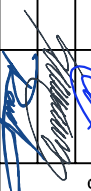


KVAL. PATV. DOK.NR.	 UAB "MEDSTATYBA" ATEITIES G. 10, 08303 VILNIUS TEL.: +370 5 2613796	STATINIO PROJEKTO PAVADINIMAS		STATINIO NUMERIS IR PAVADINIMAS, DOKUMENTO PAVADINIMAS	Laida
		VARIKINIŲ TRANSPORTO PRIEMONIŲ REMONTO PRAKTIŠNO MOKYMO CENTRO PLETRA, PASTATO – STALIŲ DIRBTUVIŲ (10P/1P), TAKOS PR. 127, KAUNE REKONSTRAVIMO PROJEKTAS			
32198	Medstatyba	PV	V.MATULEVIČIUS		
A1745		PDV	D.STEPONAITIS		
		ARCH	A.RAUBIŠKA		
LT		STATYTOJAS IR (ARBA) UŽSAKOVAS		DOKUMENTO ŽYMUO	
		KAUNO TECHNİKOS PROFESINIO MOKYMO CENTRAS		[18 - 36]-PP-SA-03	

Lapas 1

Lapų 2



KVAL. PATV. DOK.NR.	 UAB "MEDSTATYBA" AITETIES G. 10, 06303 VILNIUS TEL.: +370 5 2613796	STATINIO PROJEKTO PAVADINIMAS		Laida
		STATINIO NUMERIS IR PAVADINIMAS. DOKUMENTO PAVADINIMAS VARIKLIŲ TRANSPORTO PRIEMONIŲ REMONTO PRAKTIŠNO MOKYMO CENTRO PLETRA. PASTATO – STALIŲ DIRBTUVIŲ (10P+P), TAIKOS PR. 127, KAUNE REKONSTRAVIMO PROJEKTAS		
32198	PV	V.MATULEVIČIUS	STATINIO NUMERIS IR PAVADINIMAS	0
A1745	PDV	D.STEPONAITIS	Pastato fasadai	
ARCH	A.RAUBIŠKA		DOKUMENTO ŽYMUO	Lapas
LT	STATYTOJAS IR (ARBA) UŽSAKOVAS	KAUNO TECHNIKOS PROFESINIO MOKYMO CENTRAS	[18 - 36]-PP-SA-03	Lapų
				2
				2



KVAL. PATV. DOK.NR.		UAB "MEDSTATYBA" ATEITIES G. 10, 06303 VILNIUS TEL.: +370 5 2613796		STATINIO PROJEKTO PAVADINIMAS VARIKLIŲ TRANSPORTO PRIEMONIŲ REMONTO PRAKTIŠNO MOKYMO CENTRO PLETRA, PASTATO – STALIŲ DIRBTUVIŲ (10P+P), TAIKOS PR. 127, KAUNE REKONSTRAVIMO PROJEKTAS	
		Medstatyba			
32198	PV	V.MATULEVIČIUS		STATINIO NUMERIS IR PAVADINIMAS, DOKUMENTO PAVADINIMAS	Laida
A1745	PDV	D.STEPONAITIS		Vizualizacijos	0
	ARCH	A.RAUBIŠKA			
LT	STATYTOJAS IR (ARBA) UŽSAKOVAS			DOKUMENTO ŽYMUO	Lapas Lapų
	KAUNO TECHNIKOS PROFESINIO MOKYMO CENTRAS			[18 - 36]-PP-SA-05	1 1