


Projektuojamas pastatas

Situacijos schema

Sklypo rodikliai		
Sklypo plotas	m <sup>2</sup>	4934
Sklypo užstatymo plotas	m <sup>2</sup>	233,63
Sklypo užstatymo intensyvumas	%	4
Sklypo užstatymo tankis	%	5
Apželdinimo plotas	%	91,00
Automobilių stovėjimo vietų skaičius	vnt.	2
Eksplikacija		
1	Rekonstruojamas namas	
2	Projektuojamas automobilų stovėjimas	
3	Esamo gyvenamojo namo paskirtis keičiama į pagalbinio tikio	
Sutartiniai žymėjimai		
Nagrėnėjamo sklypo riba		
D6	Suprojektuotas magistralinis dujotiekio vamzdis	
	Suprojektuoto magistralinio dujotiekio apsaugos zona, po 25m abipus vamzdyno ašies ir zona, kurioje negali būti pastatų skirtų žmonėms būti	
	Suprojektuoto magistralinio dujotiekio II vietovės klasės teritorijos zona, po 200m abipus vamzdyno ašies	
	Projektuojamo pastato kontūras	
	Išvažiavimas į sklypą/Pagr. įėjimas į pastatą	
	Buitinių atliekų konteinerio laikymo vieta	
Dangos		
	Projektuojamos terasinės lentos	
	Projektuojamos betoninės trinkelės	




- PASTABOS:
- Koordinacių sistema LKS-94.
  - Aukščių sistema: LAS 07
  - Horizontalių laiptas 0,5 m.
  - Atstumas iki gretimų sklypo ribų matuojamas nuo išsikišančių konstrukcijų (karnizo elementų).
  - Išvažiavimas į sklypą numatomas per esamą nuovažą.

0	2019	Statybos leidimui, statybai		PROJEKTO PAVADINIMAS	
ATESTATO NR.	ZITA MANKIENĖ IVVP Nr. 470608 Tel.: +370 686 29226		Gyvenamosios paskirties (vieno buto) pastato (6.1.), Širvintų r., Jauniūnų sen., Osinuvkos k. 6a, statybos projektas		
A 1027	PV	Z. Mankienė	BRĖŽINIO PAVADINIMAS	Sklypo planas 1 : 500	LAIDA 0
A 1027	PDV	Z. Mankienė			
LT	STATYTOJAS	T Š	ŽYMUO	2019-02-TDP-SP.B-01	LAPAS LAPŲ 1 1

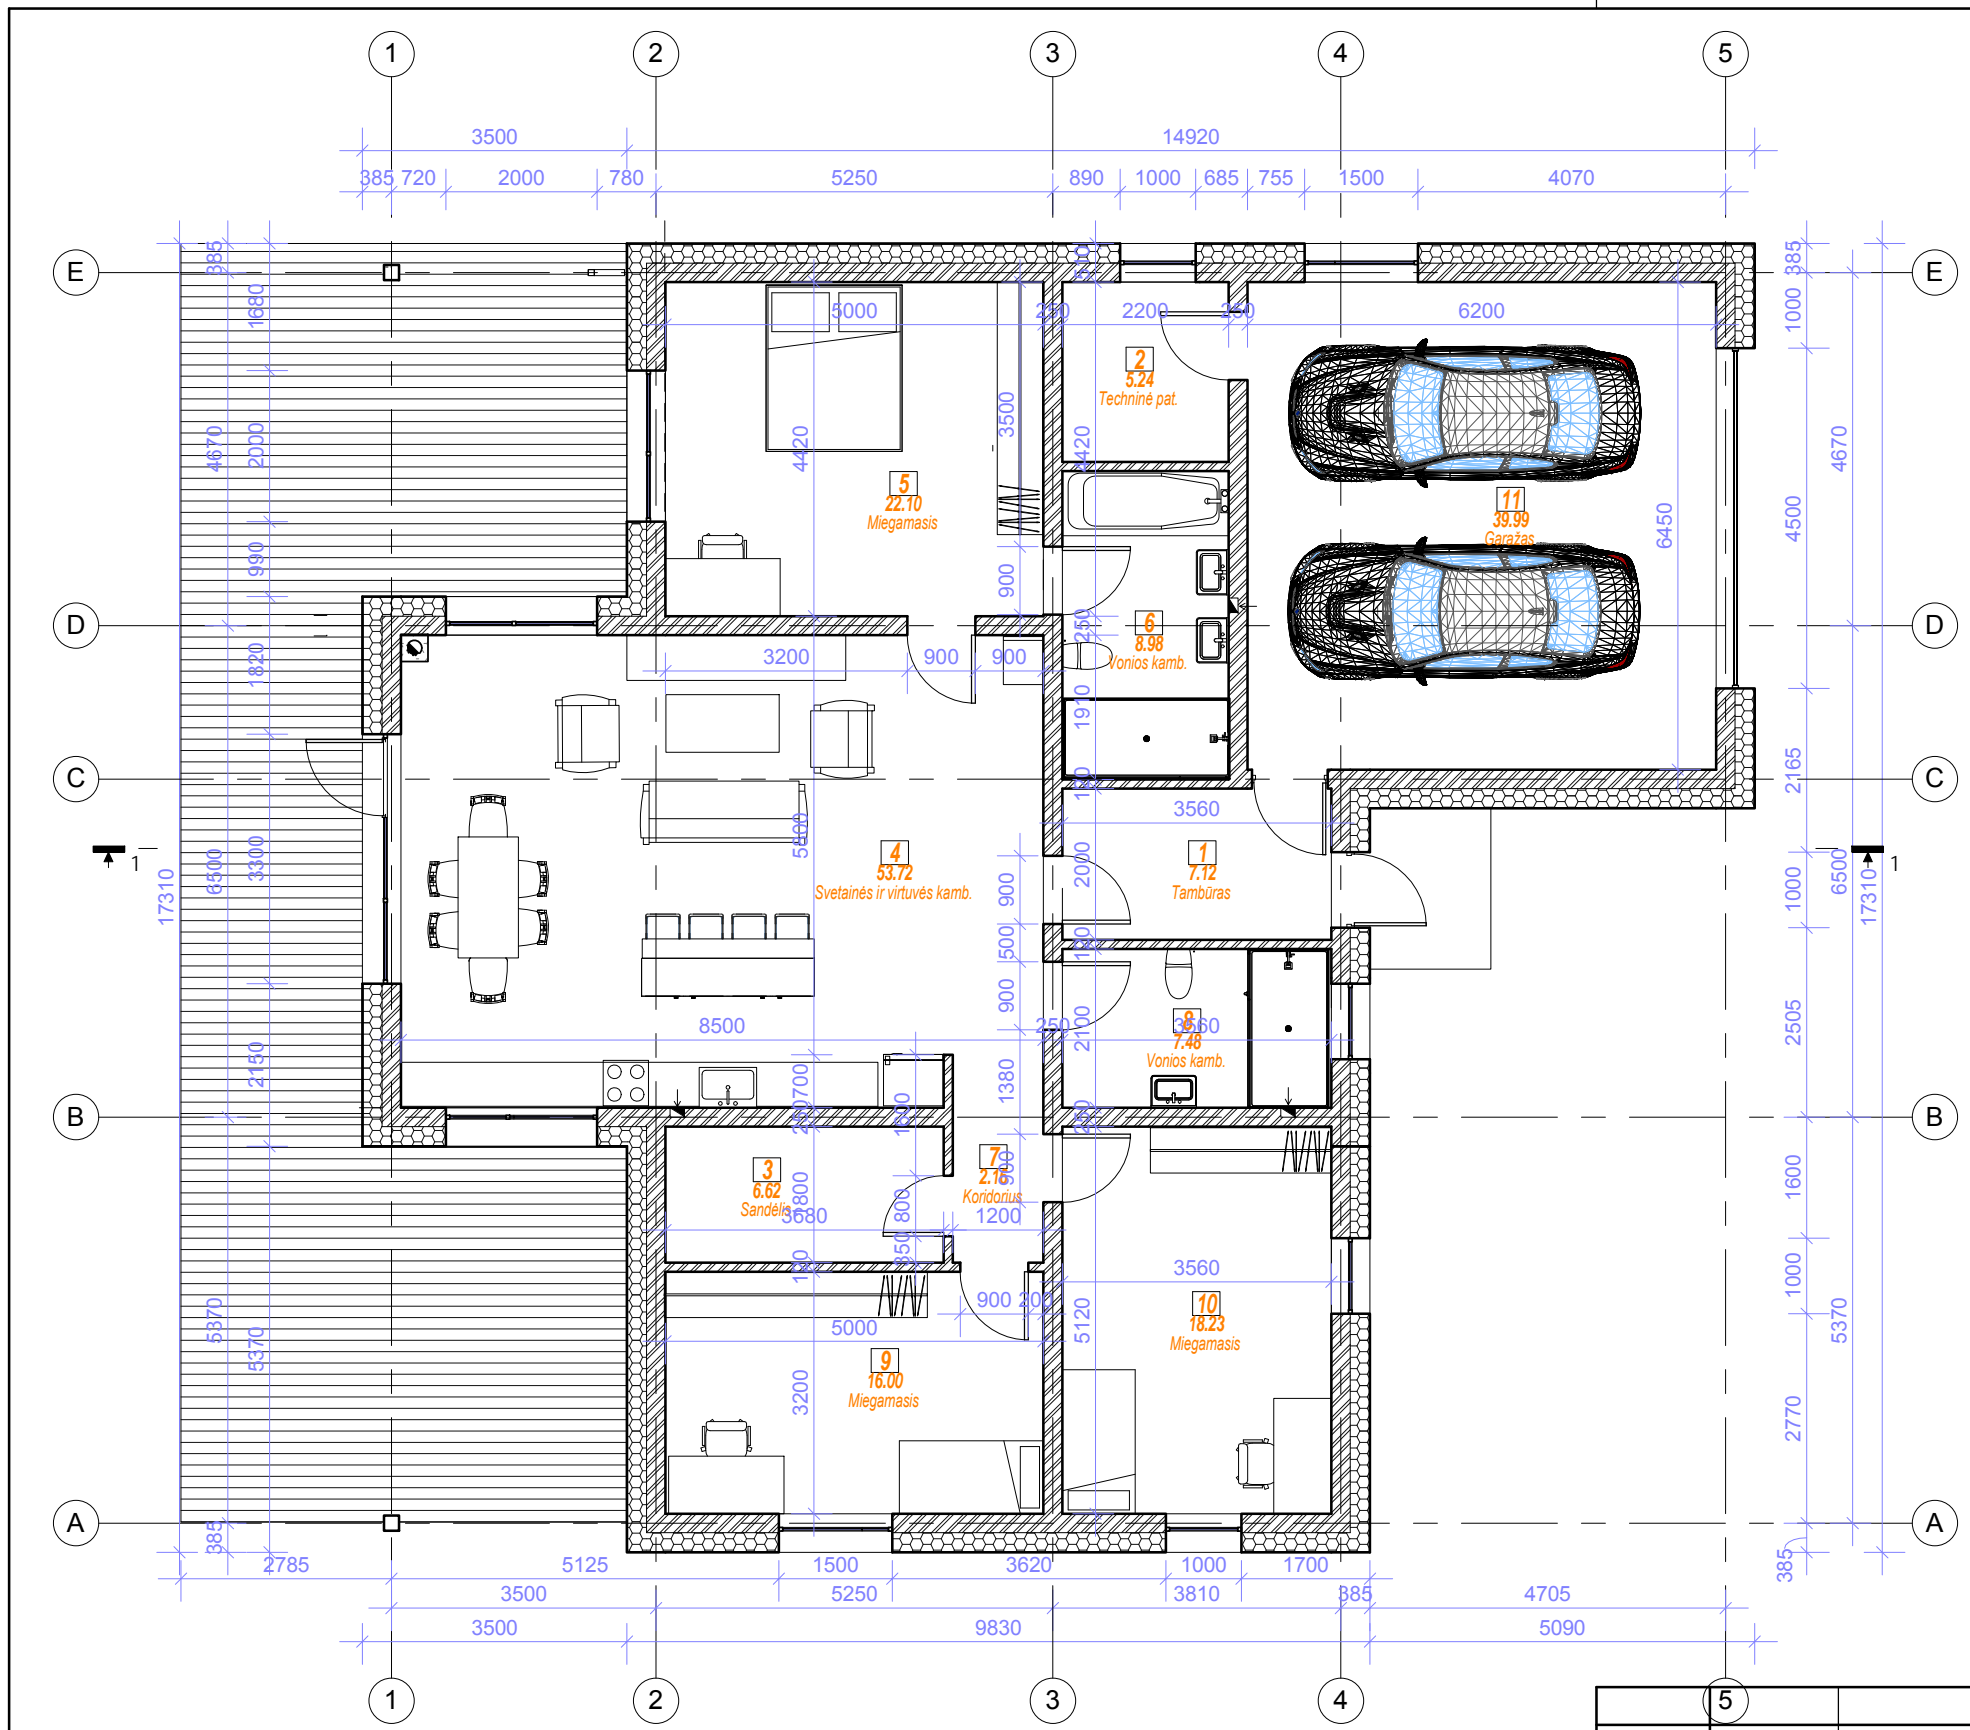

Patalpų eksplikacija		
Eil. Nr	Pavadinimas	Plotas
1	Tambūras	7.12 m <sup>2</sup>
2	Techninė pat.	5.24 m <sup>2</sup>
3	Sandėlis	6.62 m <sup>2</sup>
4	Svetainės ir virtuvės kamb.	53.72 m <sup>2</sup>
5	Miegamasis	22.10 m <sup>2</sup>
6	Vonios kamb.	8.98 m <sup>2</sup>
7	Koridorius	2.16 m <sup>2</sup>
8	Vonios kamb.	7.48 m <sup>2</sup>
9	Miegamasis	16.00 m <sup>2</sup>
10	Miegamasis	18.23 m <sup>2</sup>
11	Garažas	39.99 m <sup>2</sup>
		187.63 m <sup>2</sup>


0	2017	Statybos leidimui, statybai		
ATESTATO NR.	ZITA MANKIENĖ IVVP Nr. 470608 Tel.: +370 686 29226		PROJEKTO PAVADINIMAS Gyvenamosios paskirties (vieno buto) pastato (6.1.), Širvintų r., Jauniūnų sen., Osinuvkos k. 6a, statybos projektas.	
	A1027	PV	Zita Mankienė	BRĖŽINIO PAVADINIMAS Aukšto planas 1 : 100
A1027	PDV	Zita Mankienė	LAIDA 0	
LT	STATYTOJAS T.Š.		ŽYMUO 2019-02-PP-SA.B-01	LAPAS 1
				LAPŲ 1

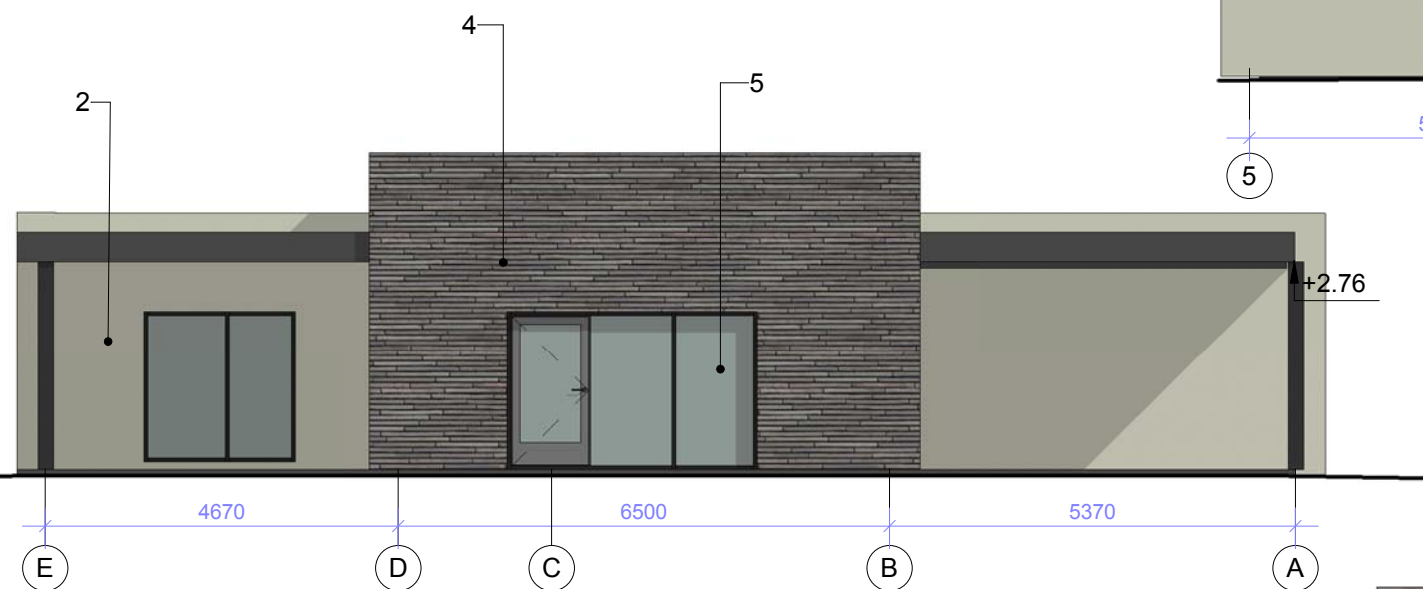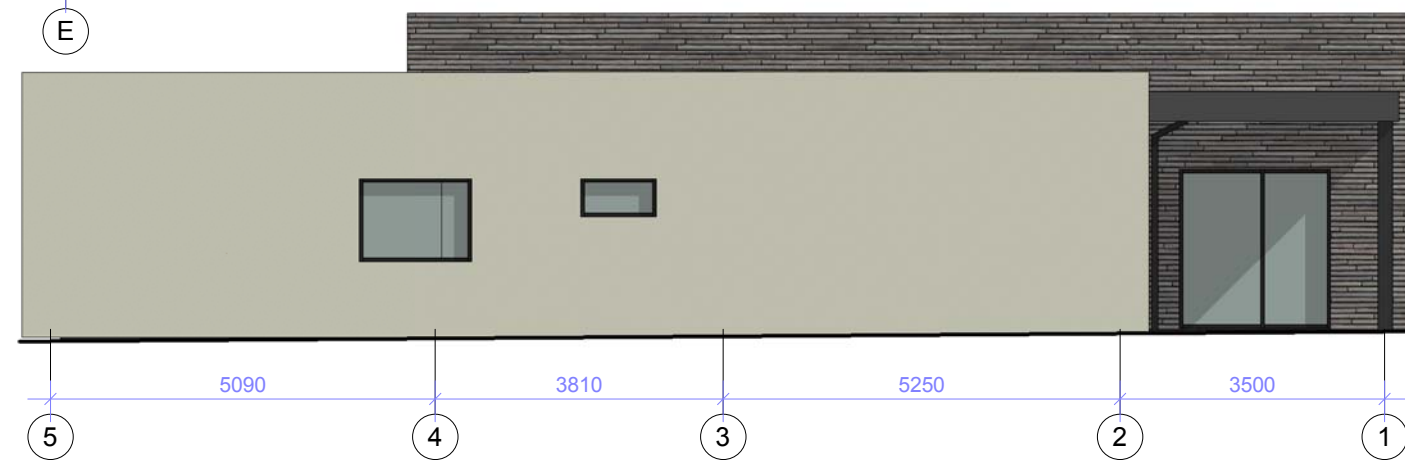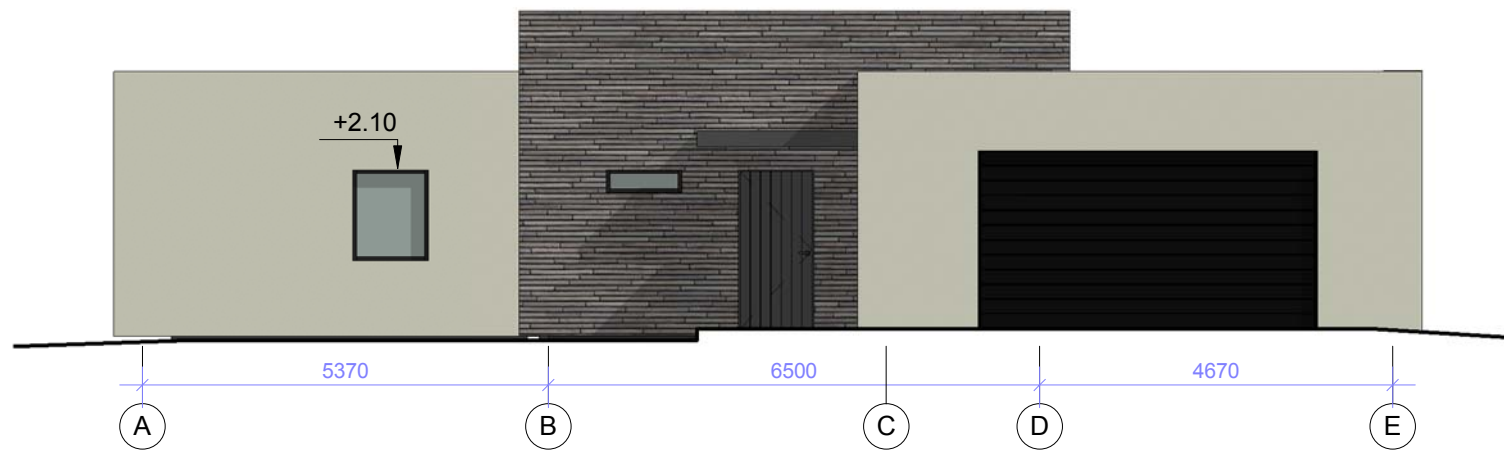

Sutartiniai žymėjimai:

1. Dekoratyvinis tinkas, RAL1015 arba artimas;
2. Klinkerinės plytelės, RAL 7002 arba artimas;
3. Stiklas

0	2017	Statybos leidimui, statybai		PROJEKTO PAVADINIMAS	
ATESTATO NR.	ZITA MANKIENĖ IVVP Nr. 470608 Tel.: +370 686 29226		Gyvenamosios paskirties (vieno buto) pastato (6.1.), Širvintų r., Jauniūnų sen., Osinuvkos k. 6a, statybos projektas.		
A1027	PV	Zita Mankienė	BRĖŽINIO PAVADINIMAS		LAIDA
A1027	PDV	Zita Mankienė	Fasadai 1 : 100		0
LT	STATYTOJAS T.Š.		ŽYMUO 2019-02-PP-SA.B-02		LAPAS 1
					LAPŲ 1

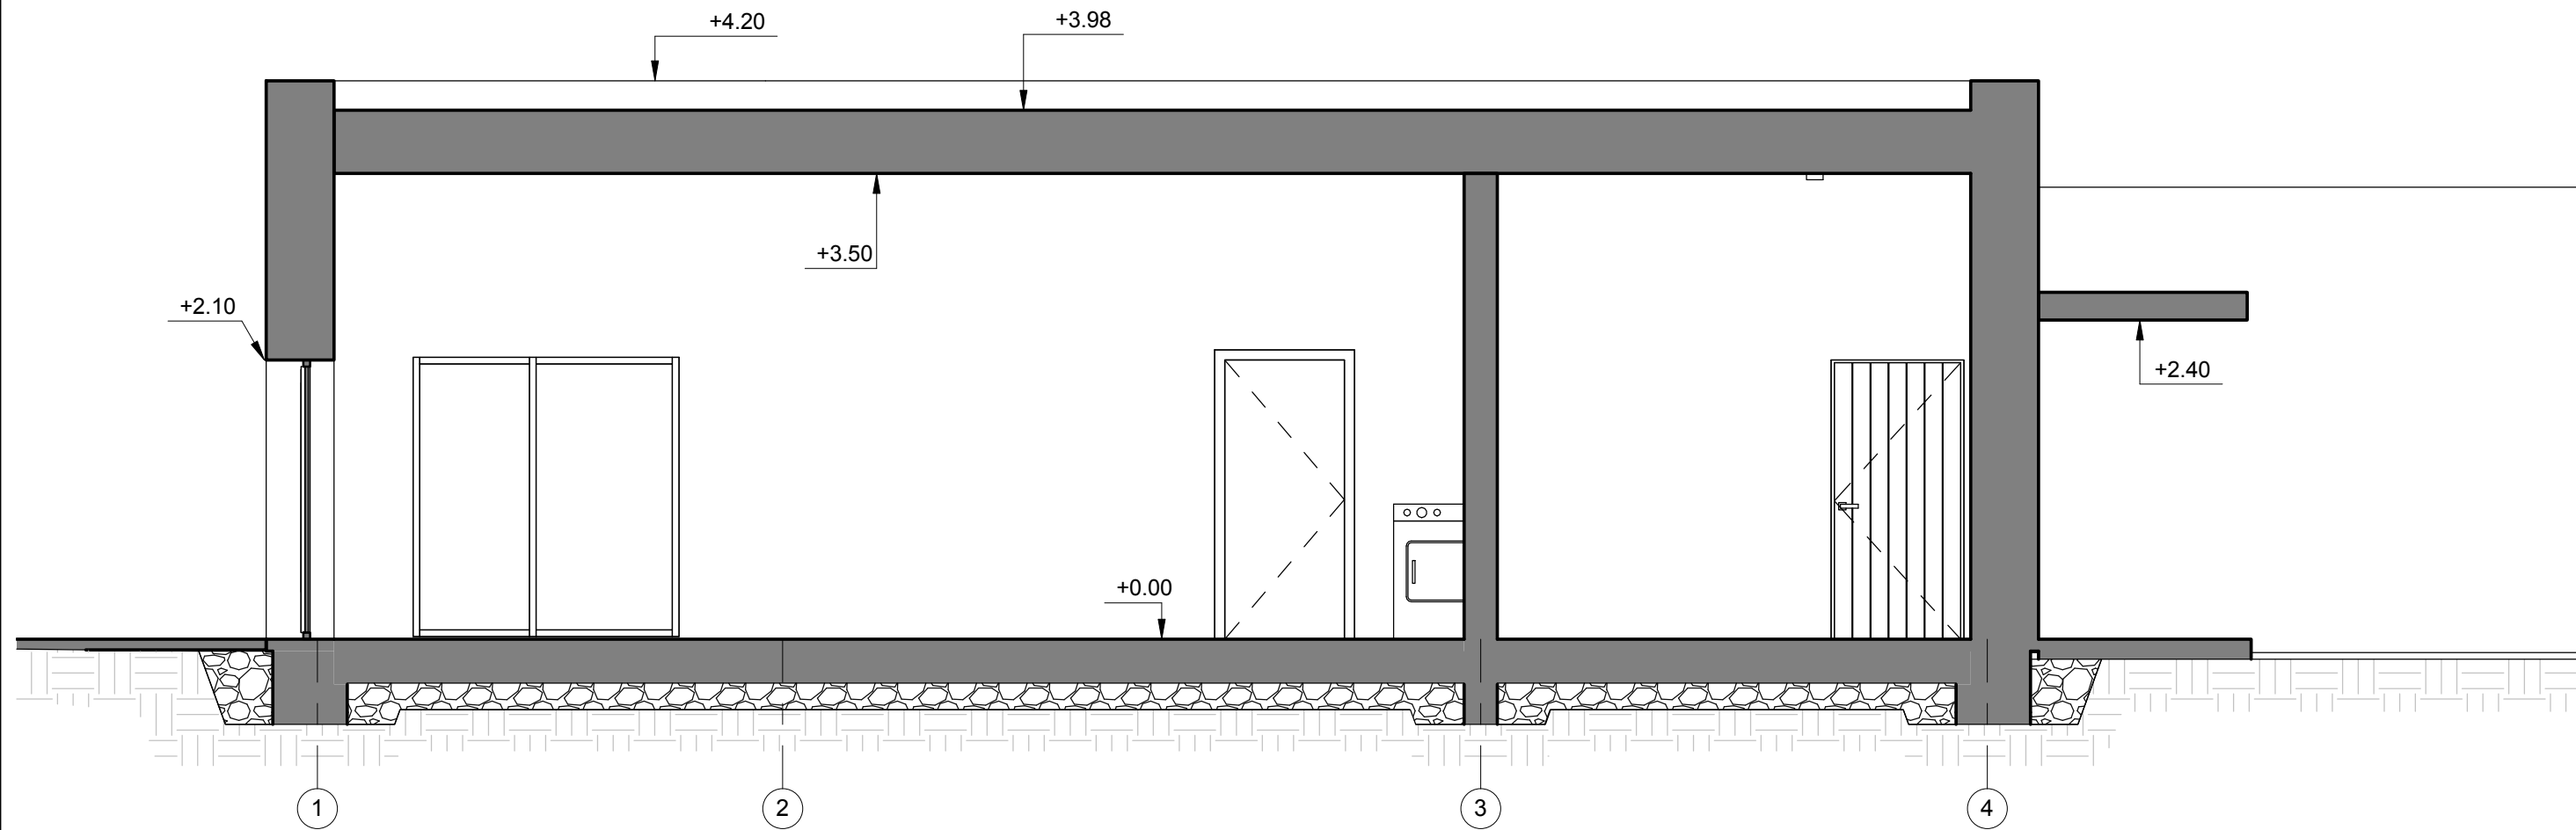

0	2017	Statybos leidimui, statybai		
ATESTATO NR.	ZITA MANKIENĖ IVVP Nr. 470608 Tel.: +370 686 29226		PROJEKTO PAVADINIMAS Gyvenamosios paskirties (vieno buto) pastato (6.1.), Širvintų r., Jauniūnų sen., Osinuvkos k. 6a, statybos projektas.	
	A1027	PV	Zita Mankienė	BRĖŽINIO PAVADINIMAS Pjūvis 1-1 1 : 50
A1027	PDV	Zita Mankienė	LAIDA 0	
LT	STATYTOJAS T.Š.		ŽYMUO 2019-02-PP-SA.B-03	LAPAS 1
				LAPŲ 1