


 - Nuvalomas esamas tinkas

**PASTABA.: MATMENIS BŪTINA TIKSLINTI VIETOJE PAGAL ESAMĄ SITUACIJĄ.**


0	2019-05	Statybos leidimui, statybos darbams					
Laida	Išleidimo data	Laidos statusas ir išleidimo priežastis (jei taikoma)					
Kvalifikacijos dokumento Nr.	ARCHITEKTAS MAŽVYDAS ZAJANKAUSKAS individualios veiklos pažymos Nr. 082564 el. paštas: architektas@mazvydas-zajankauskas.lt tel.: +370-611-33122			Statinio projekto pavadinimas  PASTATO - ŠEIMOS KLINIKOS, KAUNO R. SAV., GARLIAVA, A. BARANAUSKO G. 2, PAPERASTOJO REMONTO APRAŠAS			
A2013	P.V.	M. Zajankauskas		2019-05	Brėžinys	M	Laida
A2013	Arch.	M. Zajankauskas		2019-05	ŠIAURINIS FASADAS. ESAMA SITUACIJA	1:100	0
Kalbos trumpinys	Adresas Kauno r. sav., Garliava, A. Baranausko g. 2 Užsakovas UAB "MediCA klinika"			Dokumento žymuo 2019-04/02-TDP-SA-01		Lapas	Lapų
LT						1	1

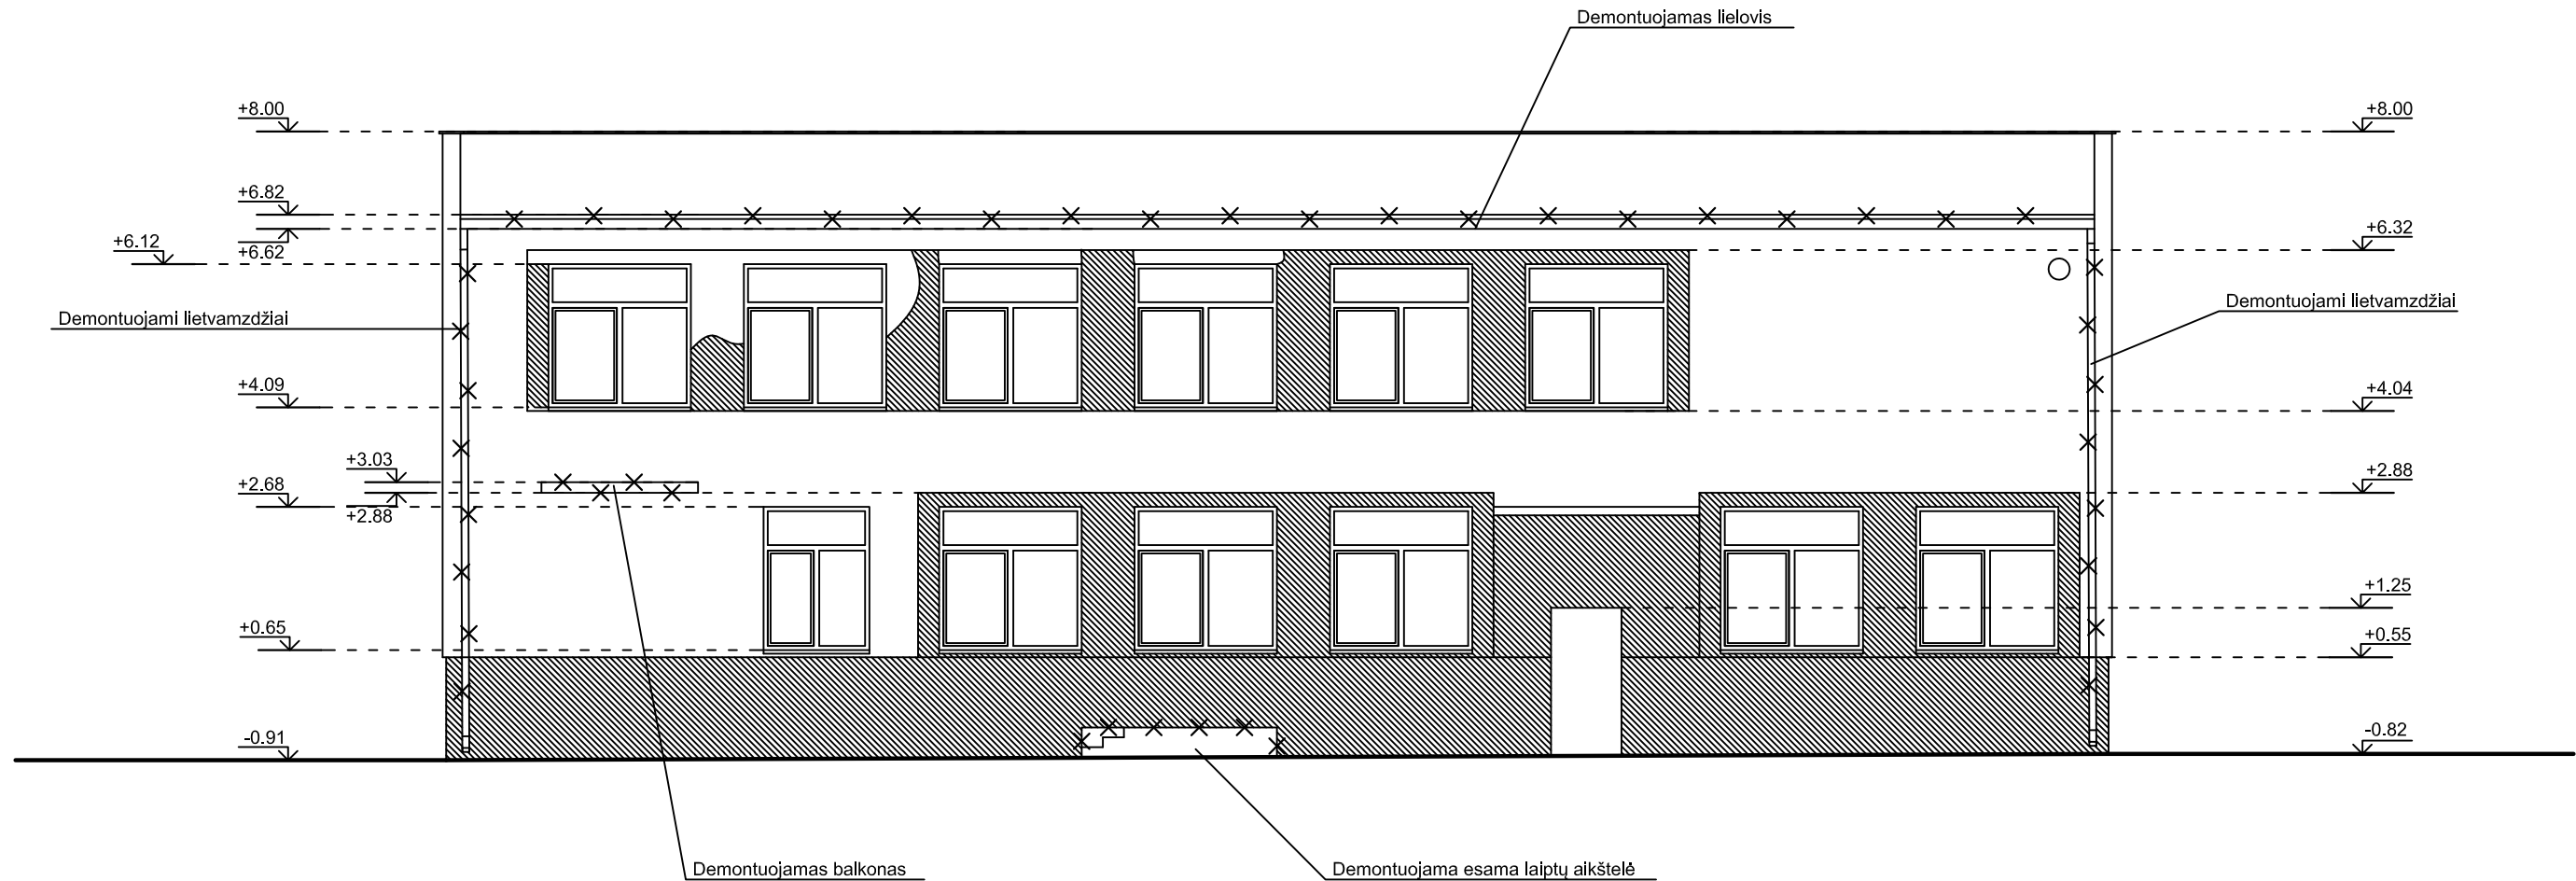


 - Nuvalomas esamas tinkas

**PASTABA.: MATMENIS BŪTINA TIKSLINTI VIETOJE PAGAL ESAMĄ SITUACIJĄ.**

0		2019-05		Statybos leidimui, statybos darbams		
Laida		Išleidimo data		Laidos statusas ir išleidimo priežastis (jei taikoma)		
Kvalifikacijos dokumento Nr.	ARCHITEKTAS MAŽVYDAS ZAJANKAUSKAS individualios veiklos pažymos Nr. 082564 el. paštas: architektas@mazvydas-zajankauskas.lt tel.: +370-611-33122			Statinio projekto pavadinimas		
				PASTATO - ŠEIMOS KLINIKOS, KAUNO R. SAV., GARLIAVA, A. BARANAUSKO G. 2, PAPERASTOJO REMONTO APRAŠAS		
A2013	P.V.	M. Zajankauskas	2019-05	Brėžinys		M Laida
A2013	Arch.	M. Zajankauskas	2019-05	PIETINIS FASADAS. ESAMA SITUACIJA		1:100 0
Kalbos trumpinys	Adresas Kauno r. sav., Garliava, A. Baranausko g. 2			Dokumento žymuo		Lapas Lapų
	LT	Užsakovas UAB "MediCA klinika"			2019-04/02-TDP-SA-02	

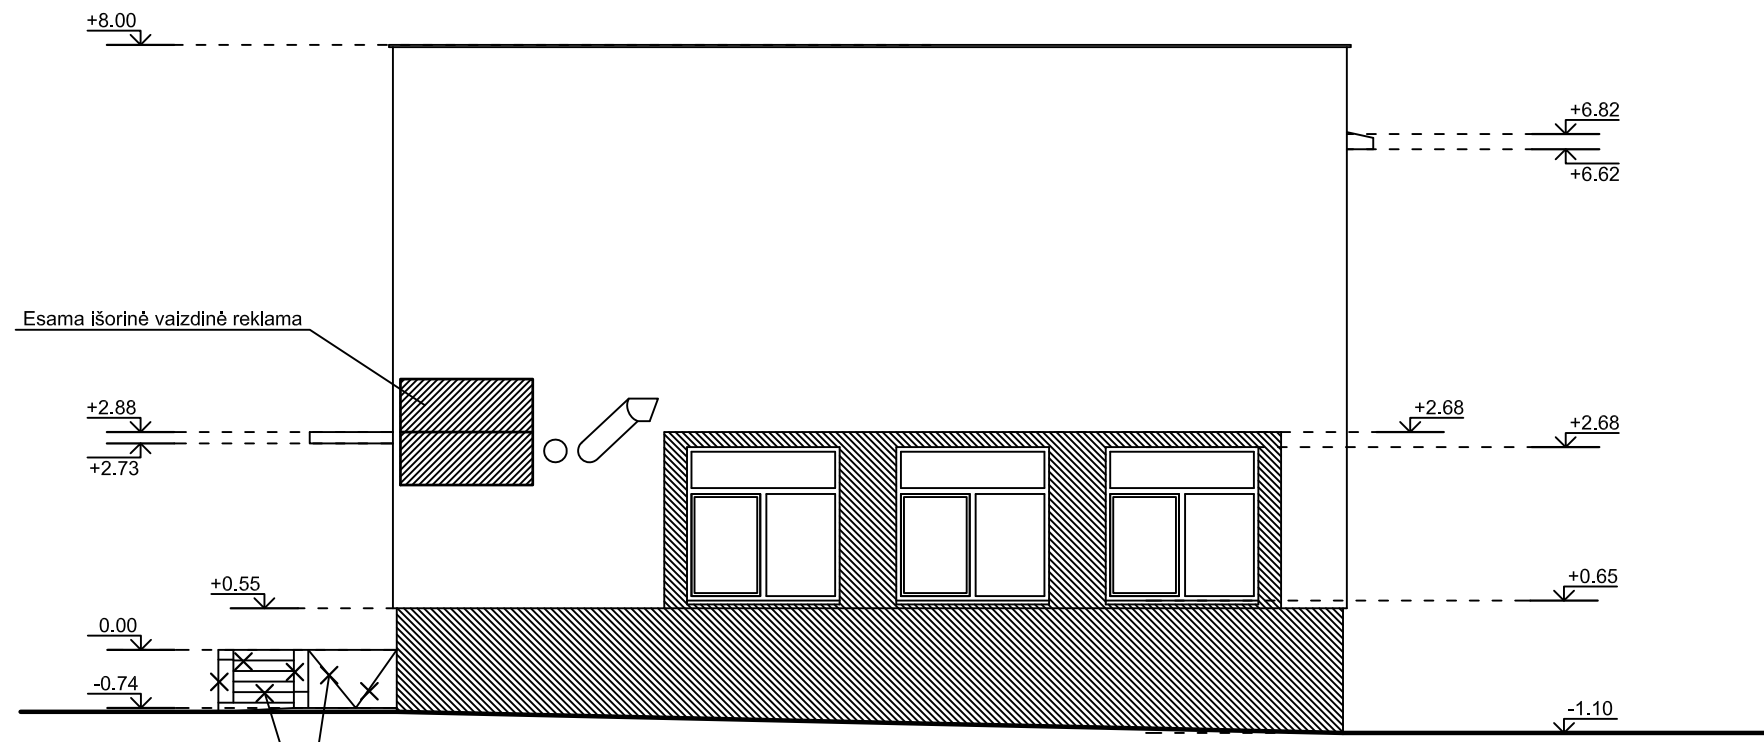


Demontuojamas esamas pandusas ir laiptai išskyrus laiptų aikštelę

 - Nuvalomas esamas tinkas

PASTABA.: MATMENIS BŪTINA TIKSLINTI VIETOJE PAGAL ESAMĄ SITUACIJĄ.


0		2019-05		Statybos leidimui, statybos darbams		
Laida	Išleidimo data	Laidos statusas ir išleidimo priežastis (jei taikoma)				
Kvalifikacijos dokumento Nr.	ARCHITEKTAS MAŽVYDAS ZAJANKAUSKAS individualios veiklos pažymos Nr. 082564 el. paštas: architektas@mazvydas-zajankauskas.lt tel.: +370-611-33122			Statinio projekto pavadinimas  PASTATO - ŠEIMOS KLINIKOS, KAUNO R. SAV., GARLIAVA, A. BARANAUSKO G. 2, PAPERASTOJO REMONTO APRAŠAS		
A2013	P.V.	M. Zajankauskas	2019-05	Brėžinys		M
A2013	Arch.	M. Zajankauskas	2019-05	VAKARINIS FASADAS. ESAMA SITUACIJA		Laida
						1:100 0
Kalbos trumpinys	Adresas Kauno r. sav., Garliava, A. Baranausko g. 2			Dokumento žymuo		Lapas
LT	Užsakovas UAB "MediCA klinika"			2019-04/02-TDP-SA-03		Lapų
						1 1

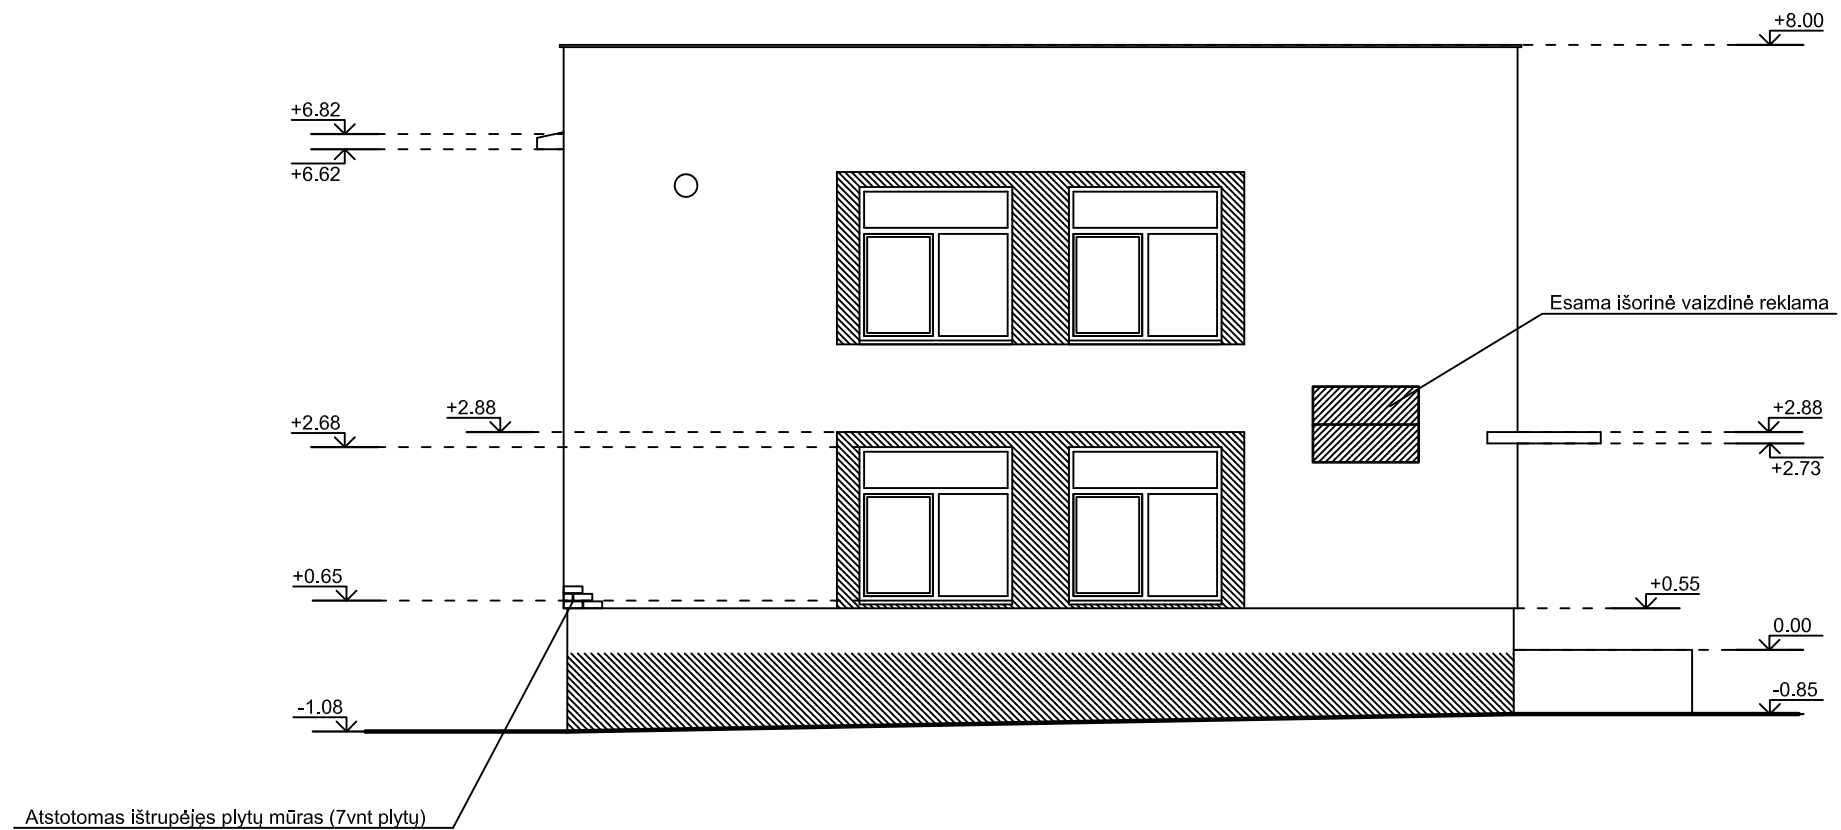

 - Nuvalomas esamas tinkas

**PASTABA.: MATMENIS BŪTINA TIKSLINTI VIETOJE PAGAL ESAMĄ SITUACIJĄ.**


0		2019-05		Statybos leidimui, statybos darbams		
Laida	Išleidimo data	Laidos statusas ir išleidimo priežastis (jei taikoma)				
Kvalifikacijos dokumento Nr.	ARCHITEKTAS MAŽVYDAS ZAJANKAUSKAS individualios veiklos pažymos Nr. 082564 el. paštas: architektas@mazvydas-zajankauskas.lt tel.: +370-611-33122			Statinio projekto pavadinimas  PASTATO - ŠEIMOS KLINIKOS, KAUNO R. SAV., GARLIAVA, A. BARANAUSKO G. 2, PAPERASTOJO REMONTO APRAŠAS		
A2013	P.V.	M. Zajankauskas	2019-05	Brėžinys		M
A2013	Arch.	M. Zajankauskas	2019-05	RYTINIS FASADAS. ESAMA SITUACIJA		Laida
						1:100 0
Kalbos trumpinys	Adresas Kauno r. sav., Garliava, A. Baranausko g. 2			Dokumento žymuo		Lapas
LT	Užsakovas UAB "MediCA klinika"			2019-04/02-TDP-SA-04		Lapų
						1 1

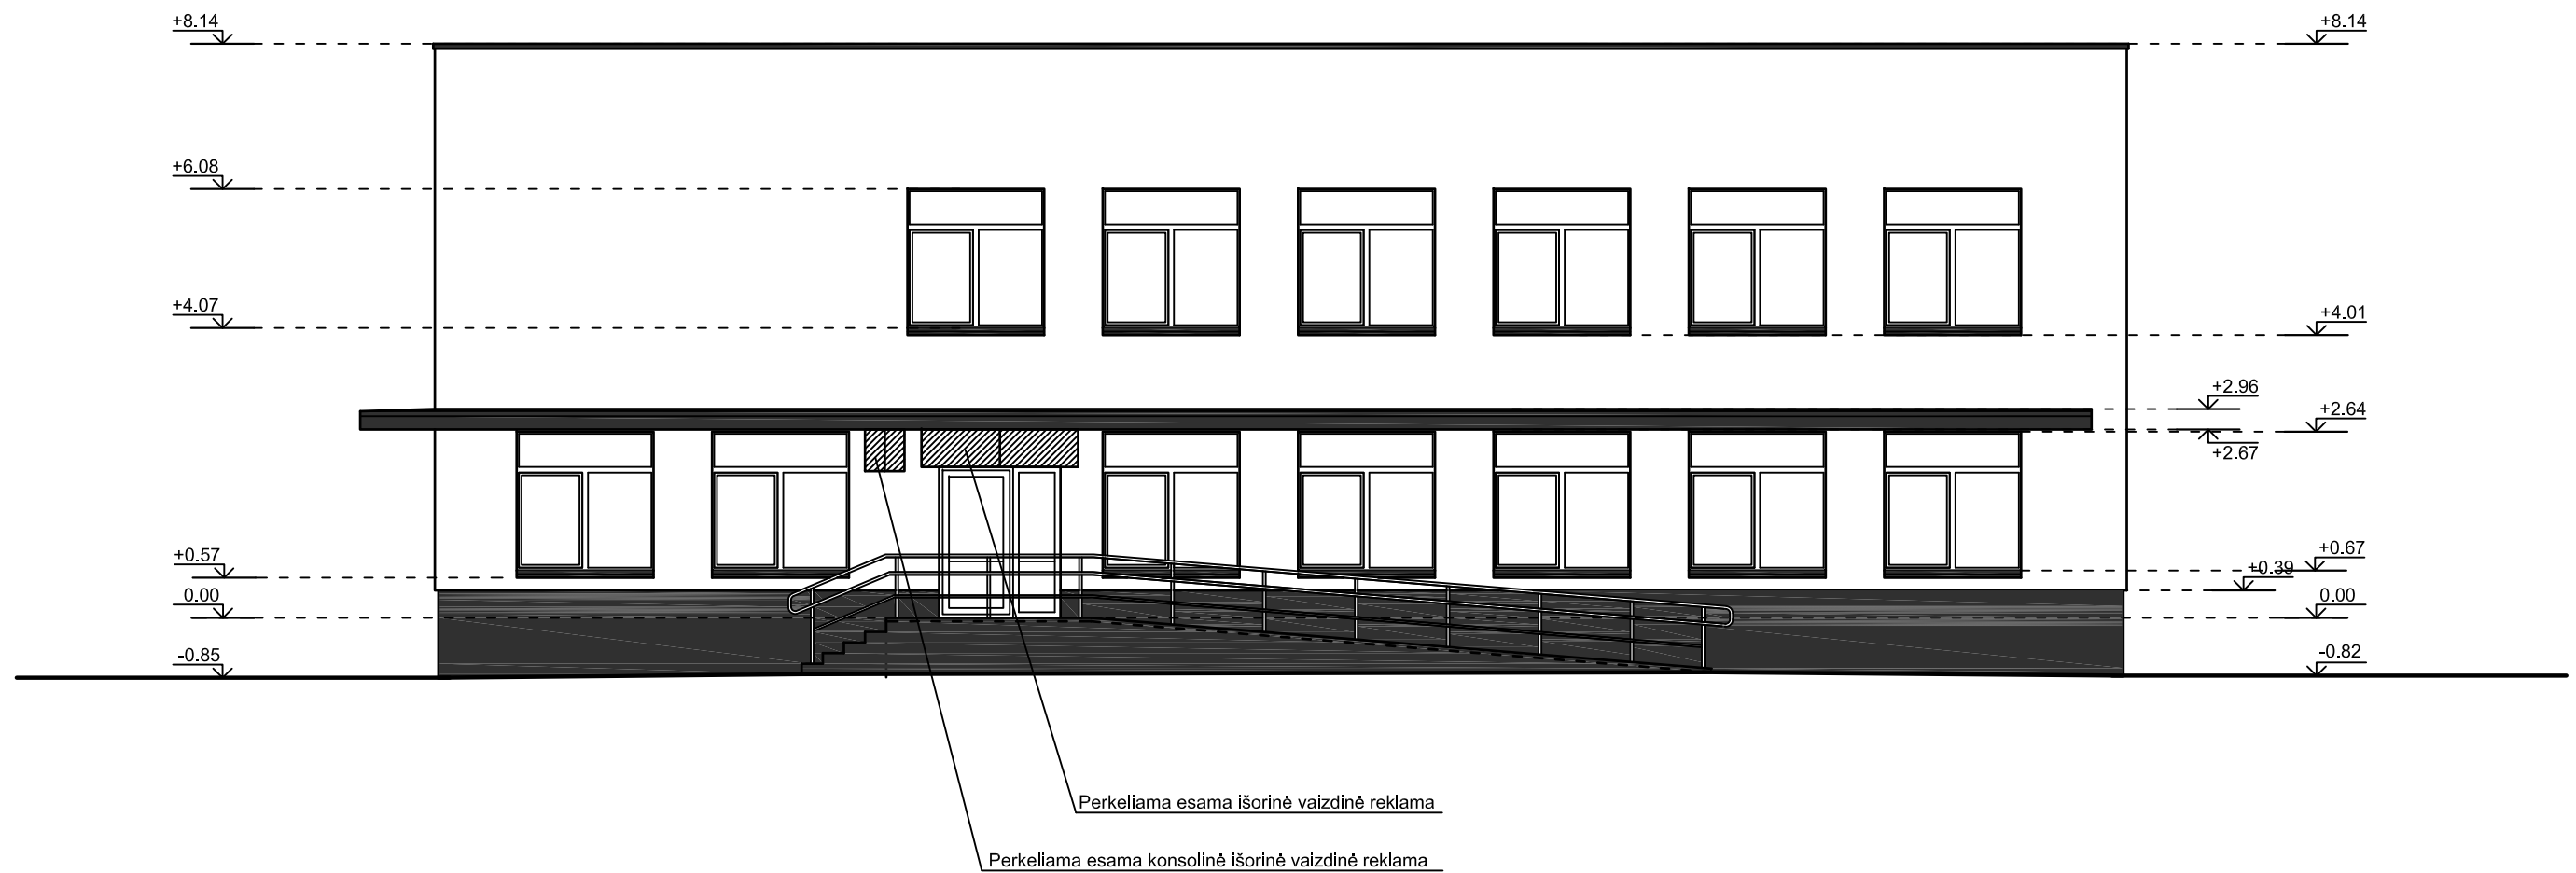

- Tinkas, spalva - Ceresit Atlantic 1
- Tinkas, spalva - Ceresit Atlantic 3

PASTABA.: MATMENIS BŪTINA TIKSLINTI VIETOJE PAGAL ESAMĄ SITUACIJĄ.


0		2019-05		Statybos leidimui, statybos darbams		
Laida	Išleidimo data	Laidos statusas ir išleidimo priežastis (jei taikoma)				
Kvalifikacijos dokumento Nr.	ARCHITEKTAS MAŽVYDAS ZAJANKAUSKAS individualios veiklos pažymos Nr. 082564 el. paštas: architektas@mazvydas-zajankauskas.lt tel.: +370-611-33122			Statinio projekto pavadinimas  PASTATO - ŠEIMOS KLINIKOS, KAUNO R. SAV., GARLIAVA, A. BARANAUSKO G. 2, PAPERASTOJO REMONTO APRAŠAS		
A2013	P.V.	M. Zajankauskas	2019-05	Brėžinys		M
A2013	Arch.	M. Zajankauskas	2019-05	ŠIAURINIS FASADAS		Laida
						1:100
Kalbos trumpinys	Adresas Kauno r. sav., Garliava, A. Baranausko g. 2			Dokumento žymuo		Lapas
LT	Užsakovas UAB "MediCA klinika"			2019-04/02-TDP-SA-05		Lapų
						1
						1

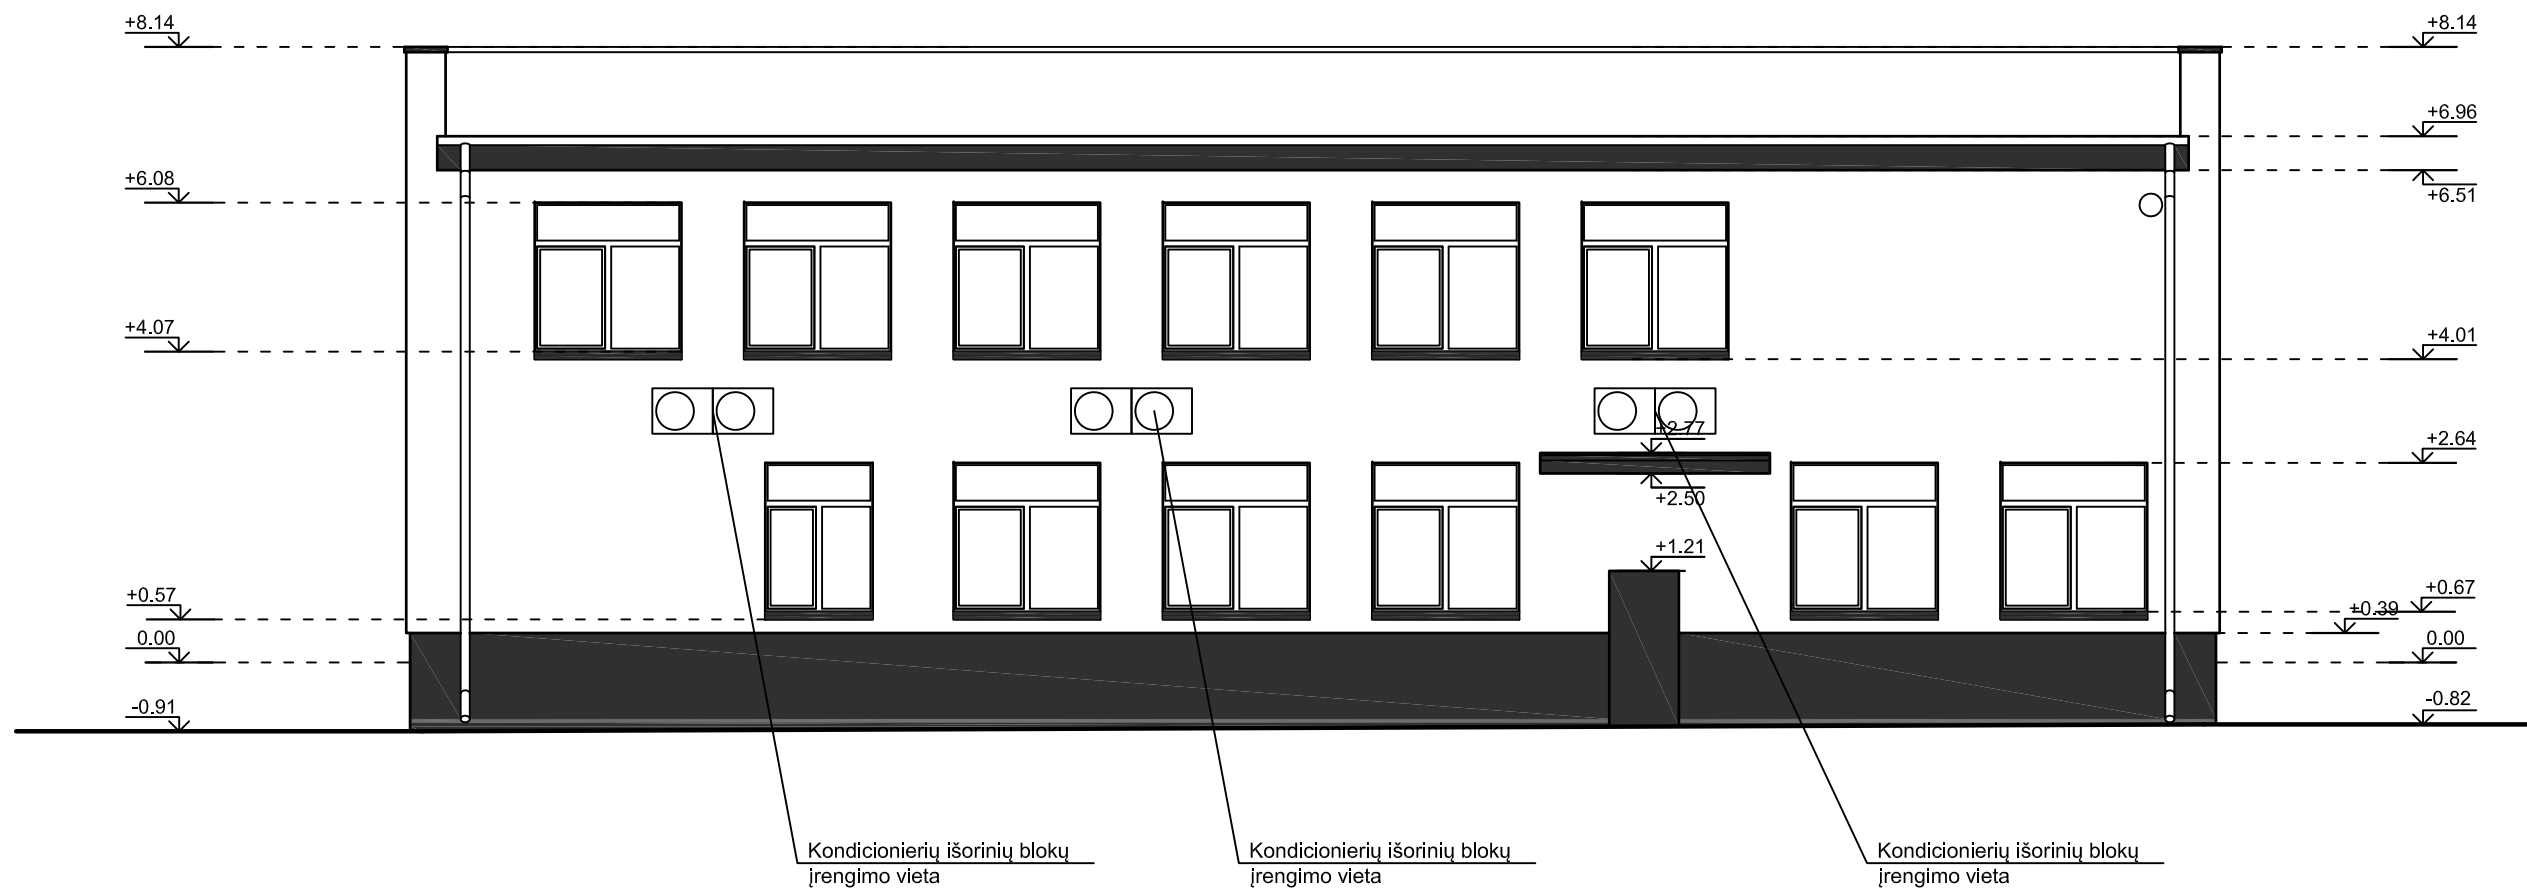

- Tinkas, spalva - Ceresit Atlantic 1
- Tinkas, spalva - Ceresit Atlantic 3

**PASTABA.: MATMENIS BŪTINA TIKSLINTI VIETOJE PAGAL ESAMĄ SITUACIJĄ.**

0		2019-05		Statybos leidimui, statybos darbams		
Laida		Išleidimo data		Laidos statusas ir išleidimo priežastis (jei taikoma)		
Kvalifikacijos dokumento Nr.	ARCHITEKTAS MAŽVYDAS ZAJANKAUSKAS individualios veiklos pažymos Nr. 082564 el. paštas: architektas@mazvydas-zajankauskas.lt tel.: +370-611-33122			Statinio projekto pavadinimas		
				PASTATO - ŠEIMOS KLINIKOS, KAUNO R. SAV., GARLIAVA, A. BARANAUSKO G. 2, PAPERASTOJO REMONTO APRAŠAS		
A2013	P.V.	M. Zajankauskas	2019-05	Brėžinys	M	Laida
A2013	Arch.	M. Zajankauskas	2019-05			
				PIETINIS FASADAS		1:100
Kalbos trumpinys	Adresas Kauno r. sav., Garliava, A. Baranausko g. 2			Dokumento žymuo		Lapas
	LT	Užsakovas UAB "MediCA klinika"			2019-04/02-TDP-SA-06	
						1
						1

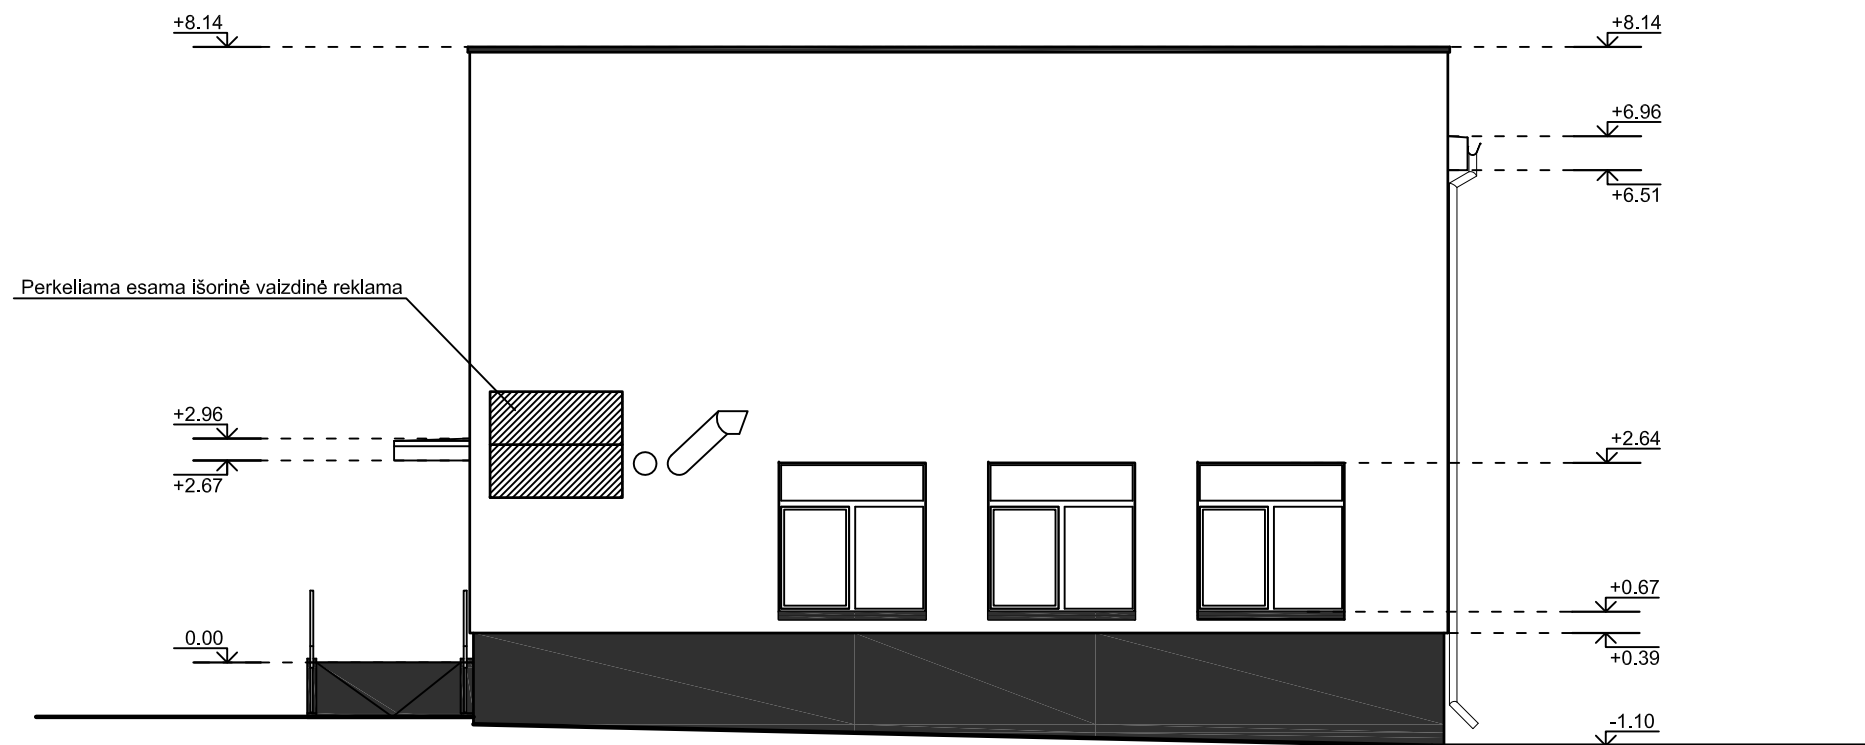


□ - Tinkas, spalva - Ceresit Atlantic 1

■ - Tinkas, spalva - Ceresit Atlantic 3

**PASTABA.: MATMENIS BŪTINA TIKSLINTI VIETOJE PAGAL ESAMĄ SITUACIJĄ.**

0		2019-05		Statybos leidimui, statybos darbams		
Laida	Išleidimo data		Laidos statusas ir išleidimo priežastis (jei taikoma)			
Kvalifikacijos dokumento Nr.	ARCHITEKTAS MAŽVYDAS ZAJANKAUSKAS individualios veiklos pažymos Nr. 082564 el. paštas: architektas@mazvydas-zajankauskas.lt tel.: +370-611-33122			Statinio projekto pavadinimas  PASTATO - ŠEIMOS KLINIKOS, KAUNO R. SAV., GARLIAVA, A. BARANAUSKO G. 2, PAPERASTOJO REMONTO APRAŠAS		
A2013	P.V.	M. Zajankauskas	2019-05	Brėžinys		M
A2013	Arch.	M. Zajankauskas	2019-05	VAKARINIS FASADAS		Laida
						1:100 0
Kalbos trumpinys	Adresas Kauno r. sav., Garliava, A. Baranausko g. 2			Dokumento žymuo		Lapas
LT	Užsakovas UAB "MediCA klinika"			2019-04/02-TDP-SA-07		Lapų
						1 1

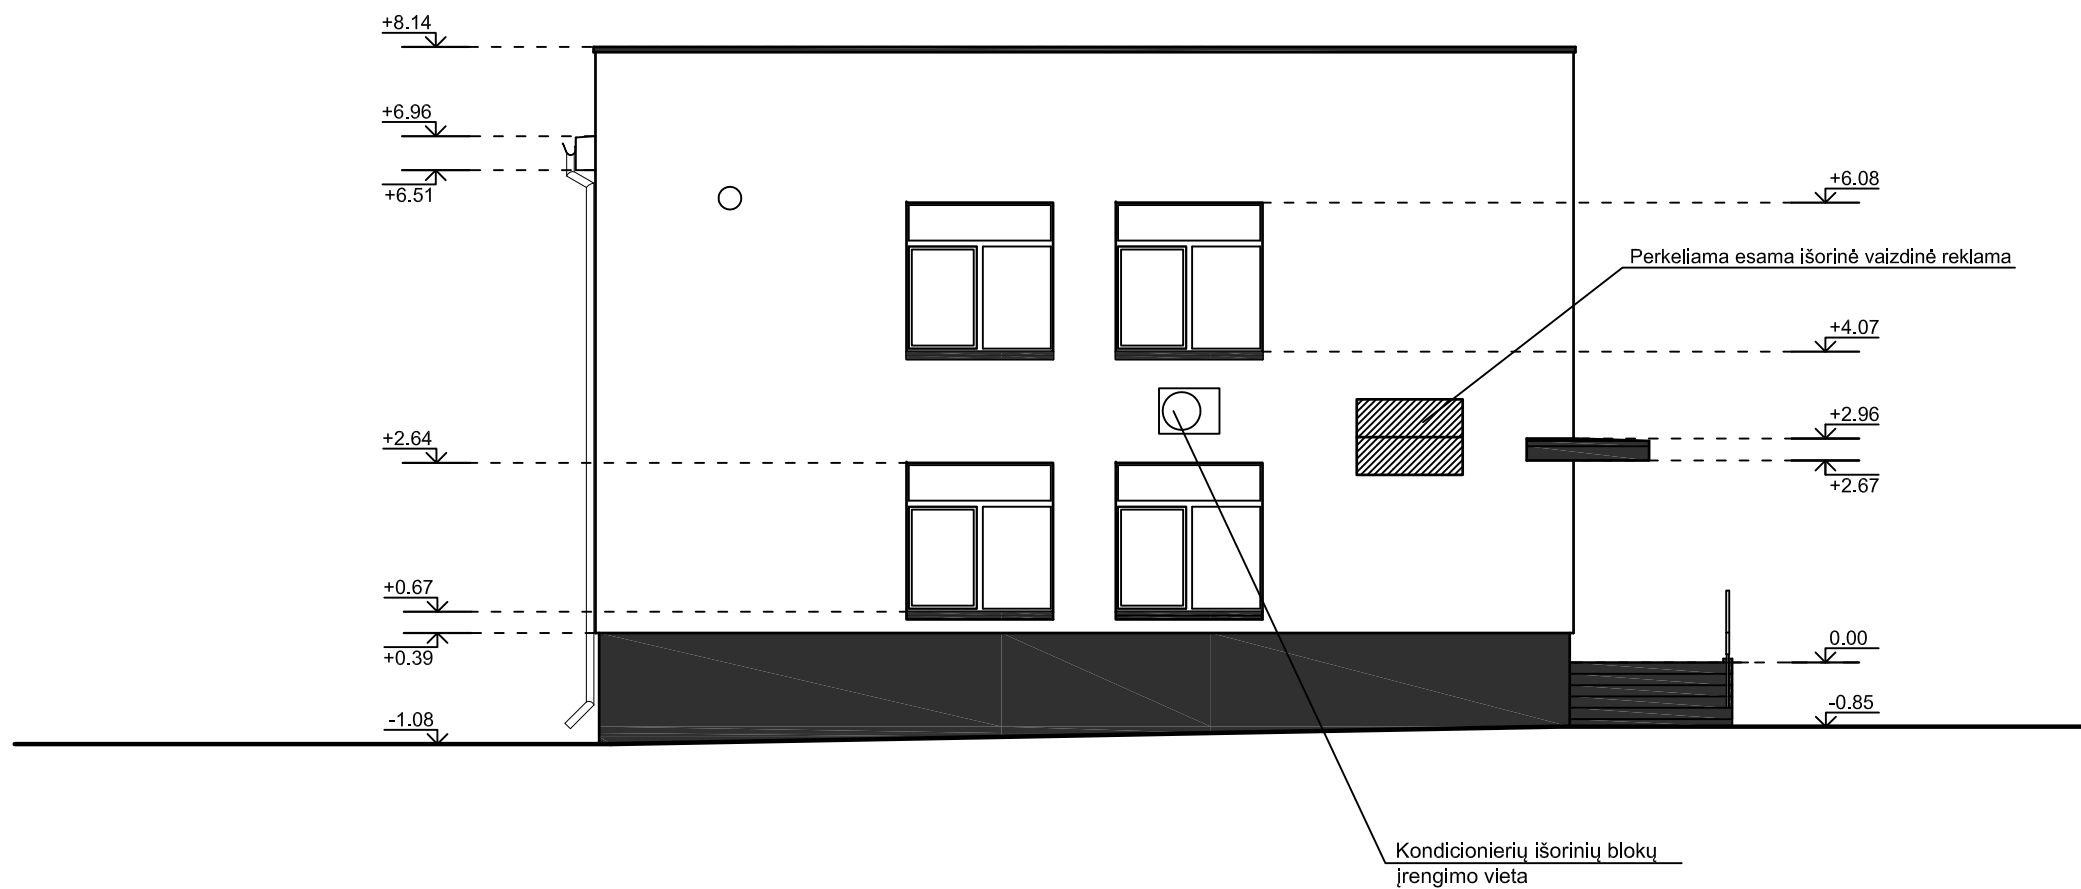


□ - Tinkas, spalva - Ceresit Atlantic 1

■ - Tinkas, spalva - Ceresit Atlantic 3

**PASTABA.: MATMENIS BŪTINA TIKSLINTI VIETOJE PAGAL ESAMĄ SITUACIJĄ.**





0		2019-05		Statybos leidimui, statybos darbams		
Laida	Išleidimo data	Laidos statusas ir išleidimo priežastis (jei taikoma)				
Kvalifikacijos dokumento Nr.	ARCHITEKTAS MAŽVYDAS ZAJANKAUSKAS individualios veiklos pažymos Nr. 082564 el. paštas: architektas@mazvydas-zajankauskas.lt tel.: +370-611-33122			Statinio projekto pavadinimas  PASTATO - ŠEIMOS KLINIKOS, KAUNO R. SAV., GARLIAVA, A. BARANAUSKO G. 2, PAPERASTOJO REMONTO APRAŠAS		
A2013	P.V.	M. Zajankauskas	2019-05	Brėžinys		M
A2013	Arch.	M. Zajankauskas	2019-05	RYTINIS FASADAS		Laida
						1:100 0
Kalbos trumpinys	Adresas Kauno r. sav., Garliava, A. Baranausko g. 2			Dokumento žymuo		Lapas
LT	Užsakovas UAB "MediCA klinika"			2019-04/02-TDP-SA-08		Lapų
						1 1



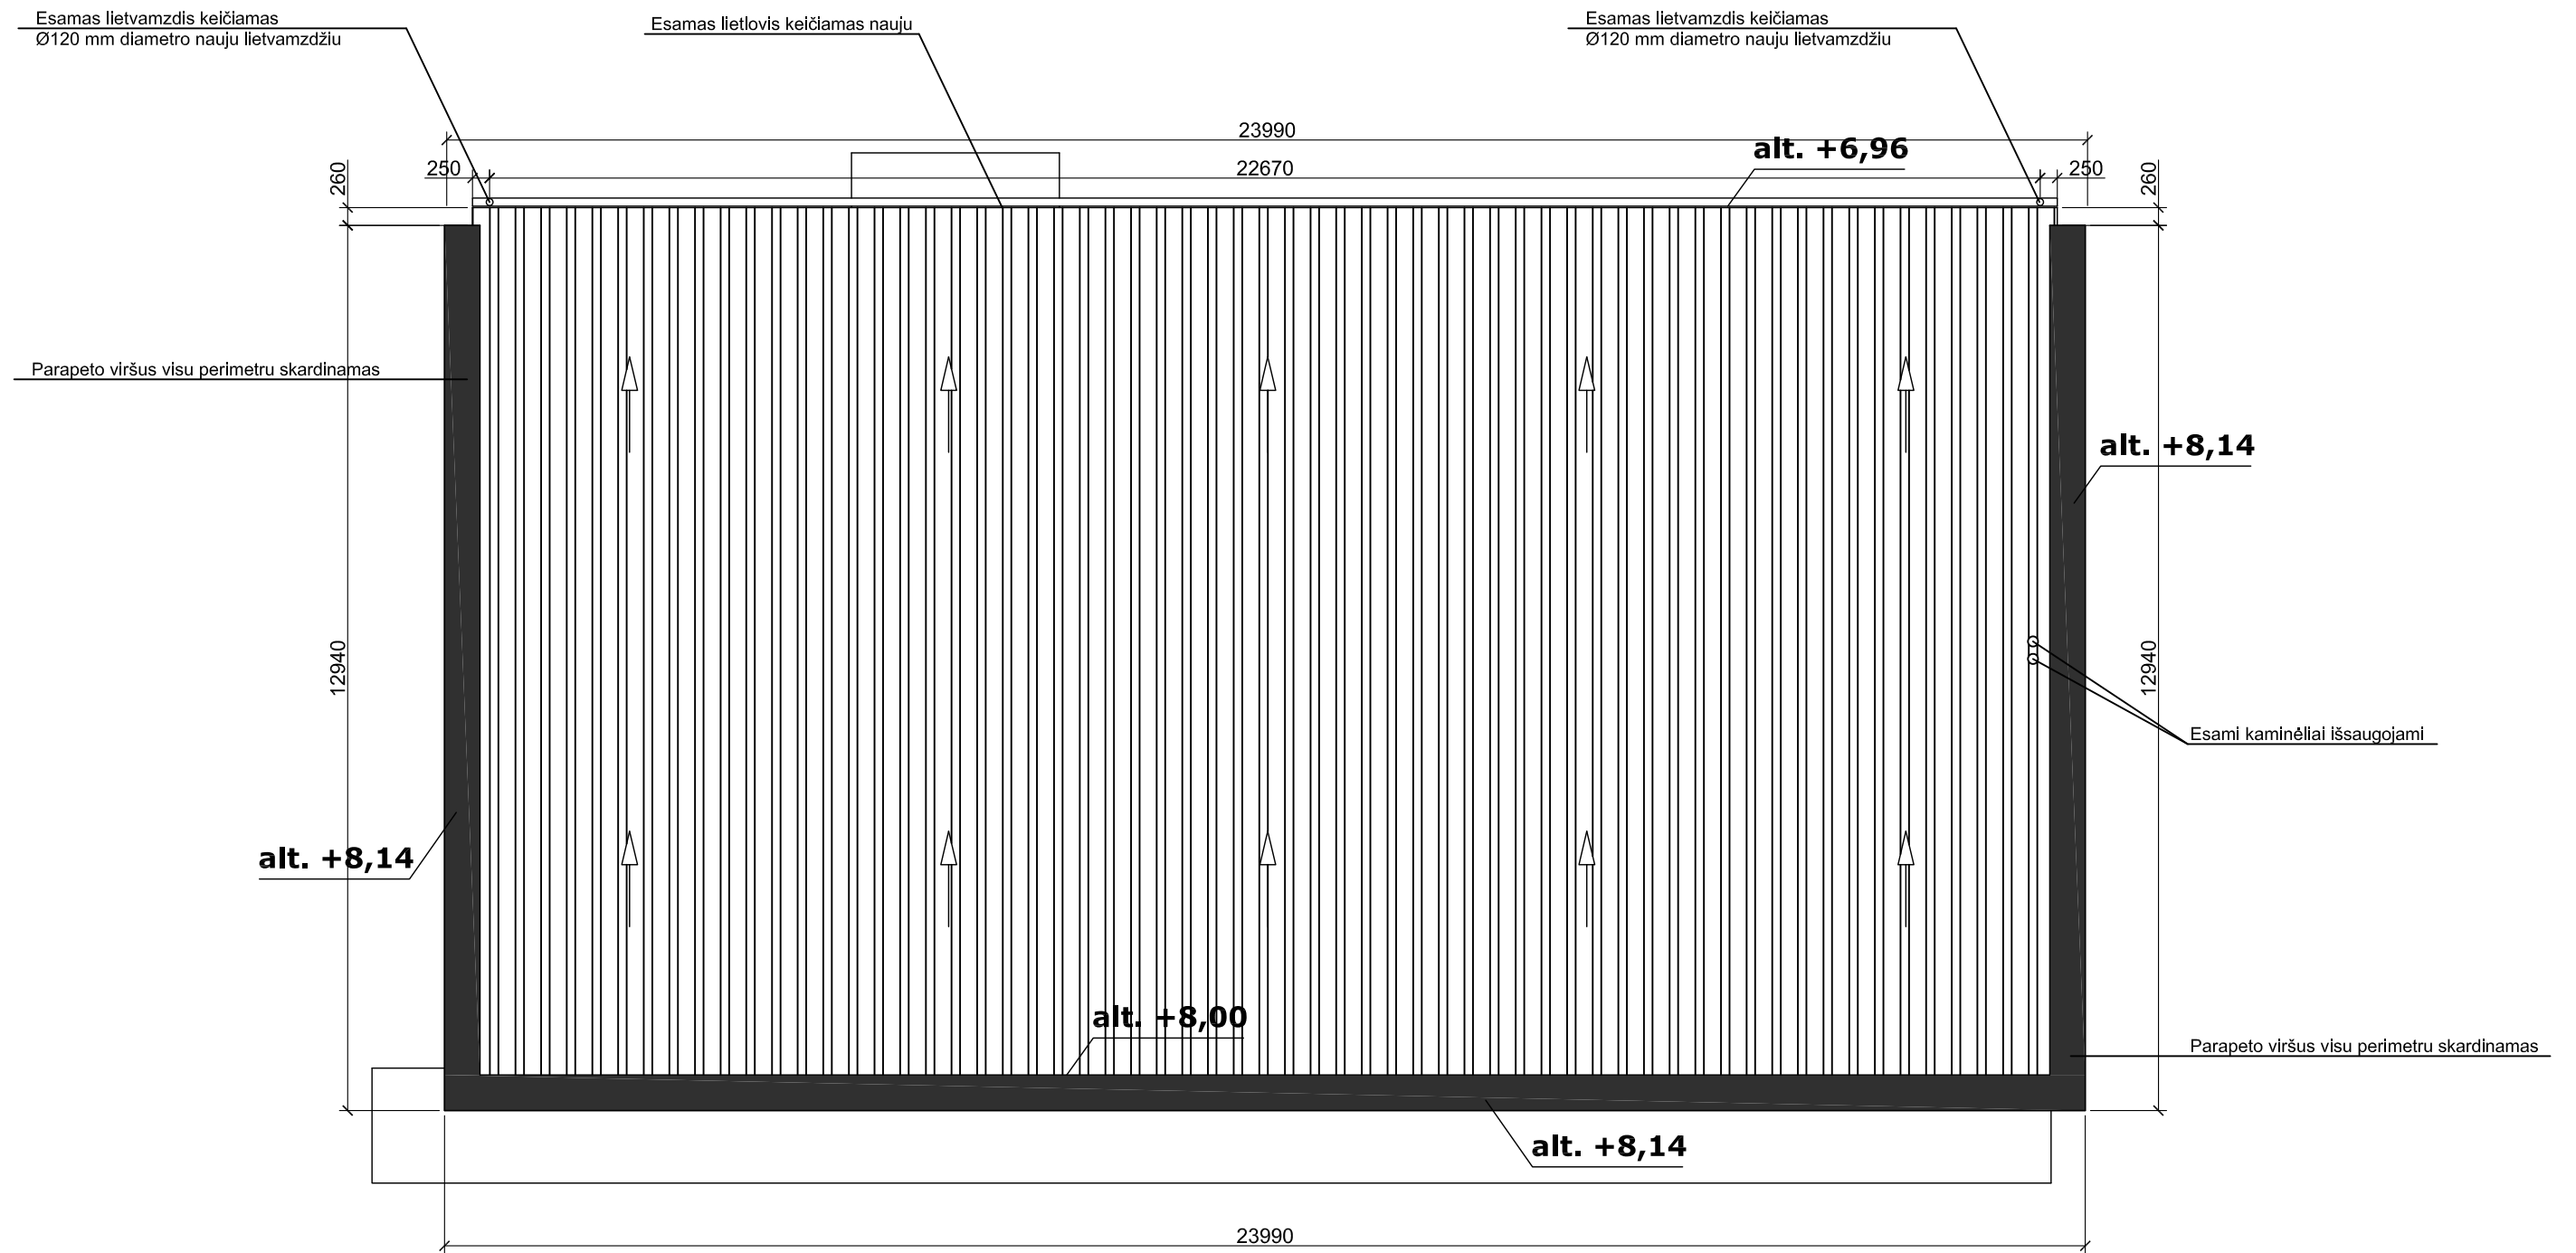

PASTABA.: MATMENIS BŪTINA TIKSLINTI VIETOJE PAGAL ESAMĄ SITUACIJĄ.

0	2019-05	Statybos leidimui, statybos darbams			
Laida	Išleidimo data	Laidos statusas ir išleidimo priežastis (jei taikoma)			
Kvalifikacijos dokumento Nr.	ARCHITEKTAS MAŽVYDAS ZAJANKAUSKAS individualios veiklos pažymos Nr. 082564 el. paštas: architektas@mazvydas-zajankauskas.lt tel.: +370-611-33122			Statinio projekto pavadinimas  PASTATO - ŠEIMOS KLINIKOS, KAUNO R. SAV., GARLIAVA, A. BARANAUSKO G. 2, PAPRASTOJO REMONTO APRAŠAS	
A2013	P.V.	M. Zajankauskas	2019-05	Brėžinys	M Laida
A2013	Arch.	M. Zajankauskas	2019-05	STOGO PLANAS	1:100 0
Kalbos trumpinys LT	Adresas Kauno r. sav., Garliava, A. Baranausko g. 2 Užsakovas UAB "MediCA klinika"			Dokumento žymuo 2019-04/02-TDP-SA-09	Lapas Lapų 1 1

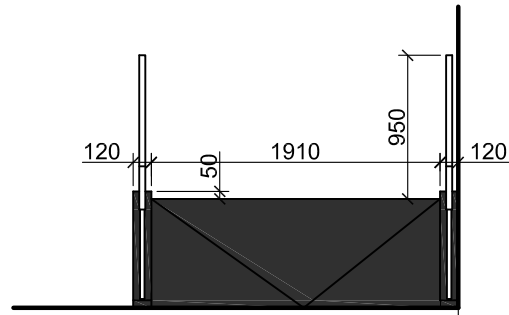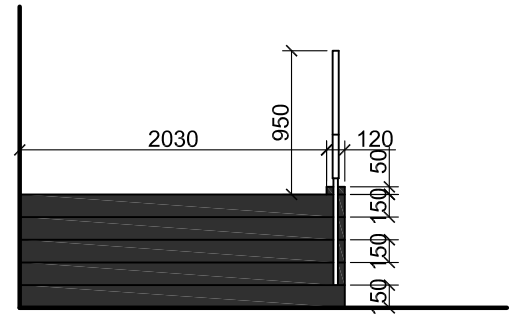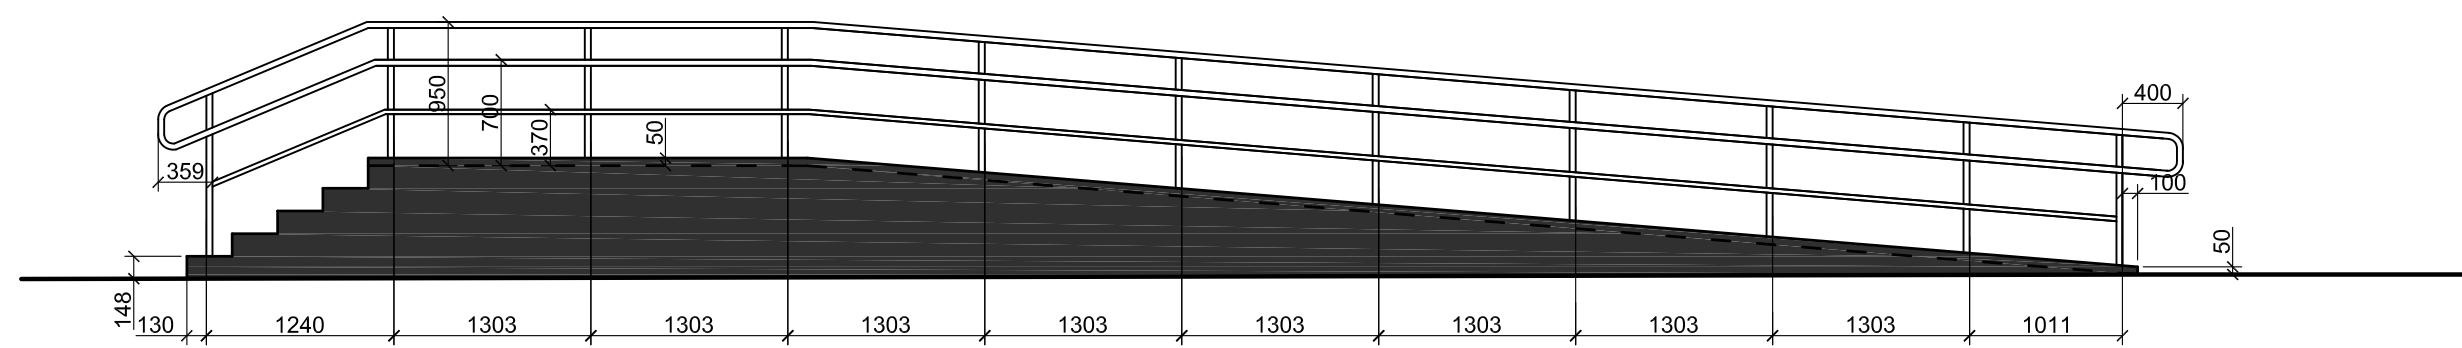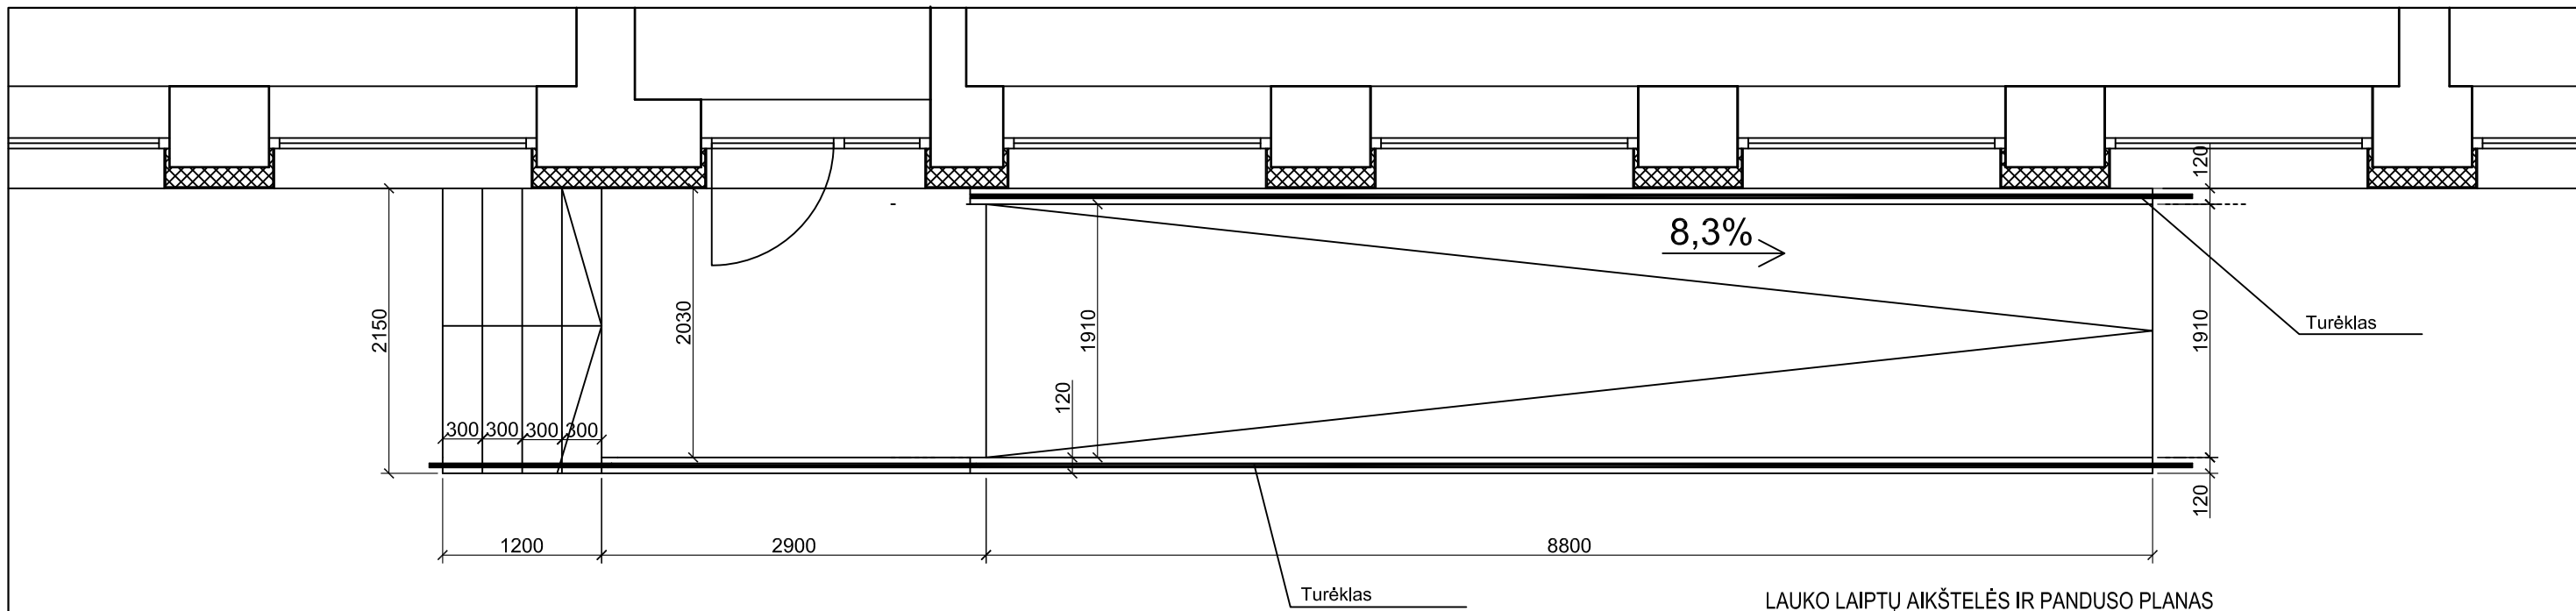


**PASTABOS:**

- ŽN pritaikyto panduso išilginis nuolydis turi būti ne didesnis kaip 1: 12 (8,3%), vienos iššios juostos ilgis ne didesnis kaip 9 000 mm ir pakilimo aukštis ne didesnis kaip 750 mm. Panduso juostoje, jos pradžioje ir pabaigoje vertikalūs paviršiaus dangos nelygumai, aukštesni nei 0,5 cm, neleidžiami. Panduso juostos skersinis nuolydis neleidžiamas.
- ŽN judėjimo trasų paviršiai turi būti lygūs, kieti, pakankamai šiurkštūs, neslidūs, neklampūs, iš nebrūvių (ne smėlio, ne žvyro) ir saikingai rievėtų medžiagų. Dangos iš plokščių ar plytelių turi būti lygios, siūlės tarp plytelių ne platesnės nei 15 mm. ŽN pritaikytose trasose ir zonose esančių gročių, dangčių ir pan. kiaurymės negali būti platesnės kaip 15 mm.
- ŽN pritaikyto panduso pradžioje bei pabaigoje ir ten, kur panduso juosta keičia kryptį, turi būti įrengta poilsio aikštelė ne mažesnė kaip 1 500 x 1 500 mm. Kai panduso juosta nekeičia krypties, ne rečiau kaip kas 9 000 mm panduso juostos ilgio ir ne rečiau kaip kas 750 mm vertikalaus pakilimo turi būti įrengta poilsio aikštelė, kurios ilgis būtų ne mažesnis nei 1 500 mm, o plotis ne mažesnis už panduso juostos plotį.
- Panduso ir kiekvienos jo juostos viršuje bei apačioje turi būti įrengtas išėjimasis paviršius. Išėjimasis paviršius turi būti panduso pločio ir 600 mm ilgio.
- ŽN judėjimo trasose įrengiami išėjimasis paviršiai rekomenduojami tokio reljefo:
  - lygiagrečių juostelių (4–5 mm aukščio, 20–25 mm pločio, išdėstytų kas 40–60 mm), skirtų judėjimo kryptį ar krypties pasikeitimui pažymėti;
  - apvalių kauburėlių (kauburėlių skersmuo 20–25 mm, aukštis 4–5 mm, atstumai tarp centrų 60 mm), skirtų įspėti apie priekyje esančius aukščio pasikeitimus (laiptus arba pandusus).
  - Abiejose panduso juostos ir aikštelių pusėse turi būti įrengti iššios turėklai (žr. 129–132 p.). Abipus kiekvienos panduso juostos ir aplink aikšteles, jei jos yra ne prie sienos, turi būti įrengti ne žemesni kaip 50 mm borteliai. Panduso juostų ir aikštelių paviršius turi būti įrengtas iš kietos, šiurkščios, neslidžios medžiagos (žr. 133 p.).
  - Turėklai turi būti įrengti abiejose kiekvieno laiptakio pusėse, dvigubi: viršutiniai tvirtinami 900-950 mm aukštyje, apatiniai – 650-750 mm aukštyje nuo laiptų pakopų ar panduso juostos plokštumos.
  - Turėklai iš vidinės laiptų ar panduso pusės turi būti iššios. Jei turėklai iš laiptų ar panduso išorinės pusės nėra iššios, būtina 300 mm pratęsti juos į viršutinę ir 300 mm į apatinę laiptų ar panduso aikštelę. Turėklai turi būti lygiagretūs su laiptų ar panduso pakilimo plokštuma, o pratęstos jų dalys – lygiagrečios su aikštelės paviršiumi (t. y. horizontalios).
  - Turėklų paviršius turi būti lygus, iššios ir be išsikūlimų. Turėklų stveriamoji konstrukcija turi būti patogiai suimti ranka. Tam būtina naudoti 30–50 mm skersmens elipsės, ovalo ar apskritimo formos skerspjūvio turėklus arba ne platesnius kaip 40 mm stačiakampio formos skerspjūvio turėklus. Turėklų galai turi būti suapvalinti ar užlenkti į sienos, atramos ar grindų pusę. Rekomenduojama naudoti medinius, plastikinius aptrauktus metalinius, plastikinius ar kitos malonios liesti medžiagos turėklus.
  - Tarp turėklo ir sienos paviršiaus turi būti paliktas ne siauresnis kaip 40–50 mm tarpas. Šiame tarpe neturi būti šiurkščių paviršių, aštrių elementų ar kyšančių konstrukcijų. Turėklai turi būti gerai tvirtinti: jie neturi klibėti, linkti ar sukintėti aplink savo ašį.

**PASTABA.: MATMENIS BŪTINA TIKSLINTI VIETOJE PAGAL ESAMĄ SITUACIJĄ.**

0	2019-05	Statybos leidimui, statybos darbams			
Laida	Išleidimo data	Laidos statusas ir išleidimo priežastis (jei taikoma)			
Kvalifikacijos dokumento Nr.	ARCHITEKTAS MAŽVYDAS ZAJANKAUSKAS individualios veiklos pažymos Nr. 082564 el. paštas: architektas@mazvydas-zajankauskas.lt tel.: +370-611-33122			Statinio projekto pavadinimas  PASTATO - ŠEIMOS KLINIKOS, KAUNO R. SAV., GARLIAVA, A. BARANAUSKO G. 2, PAPERASTOJO REMONTO APRAŠAS	
A2013	P.V.	M. Zajankauskas	2019-05	Brėžinys	M Laida
A2013	Arch.	M. Zajankauskas	2019-05	LAUKO LAIPTŲ AIKŠTELĖS IR PANDUSO DETALIZACIJA	1:50 0
Kalbos trumpinys	Adresas Kauno r. sav., Garliava, A. Baranausko g. 2 Užsakovas UAB "MediCA klinika"			Dokumento žymuo	Lapas Lapų
LT				2019-04/02-TDP-SA-10	1 1

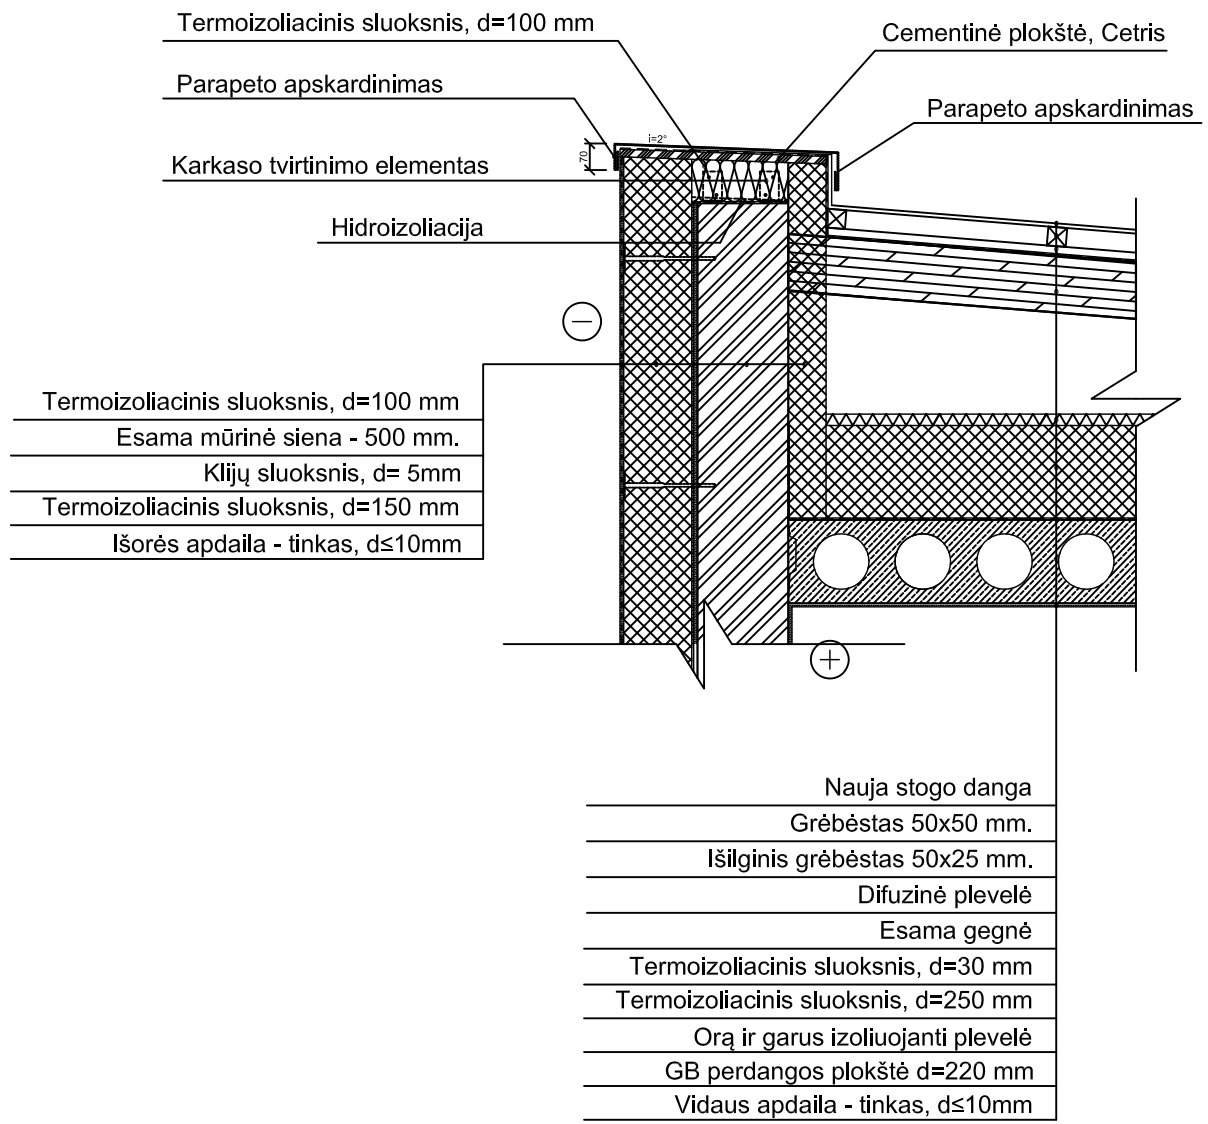


**PASTABA.: MATMENIS BŪTINA TIKSLINTI VIETOJE PAGAL ESAMĄ SITUACIJĄ.**

0	2019-05	Statybos leidimui, statybos darbams						
Laida	Išleidimo data	Laidos statusas ir išleidimo priežastis (jei taikoma)						
Kvalifikacijos dokumento Nr.	ARCHITEKTAS MAŽVYDAS ZAJANKAUSKAS individualios veiklos pažymos Nr. 082564 el. paštas: architektas@mazvydas-zajankauskas.lt tel.: +370-611-33122				Statinio projekto pavadinimas  PASTATO - ŠEIMOS KLINIKOS, KAUNO R. SAV., GARLIAVA, A. BARANAUSKO G. 2, PAPERASTOJO REMONTO APRAŠAS			
A2013	P.V.	M. Zajankauskas		2019-05	Brėžinys	M	Laida	
A2013	Arch.	M. Zajankauskas		2019-05		1:20	0	
Kalbos trumpinys	Adresas Kauno r. sav., Garliava, A. Baranausko g. 2 Užsakovas UAB "MediCA klinika"				Dokumento žymuo 2019-04/02-TDP-SA-11		Lapas	Lapų
LT							1	1

Nauja prilydoma stogelio danga (2sl.)
Termoizoliacinis sluoksnis, d=50 mm
Klijų sluoksnis, d= 5mm
Esama hidroizoliacinė danga
Nuolydį formuojantis sluoksnis
Esams g/b stogelis
Termoizoliacinis sluoksnis, d=50 mm
Klijų sluoksnis, d= 5mm
Išorės apdaila - išorinės sudėtinės tinkuojamos sistemos sluoksnis, d≤10mm


Skardos lankstinys

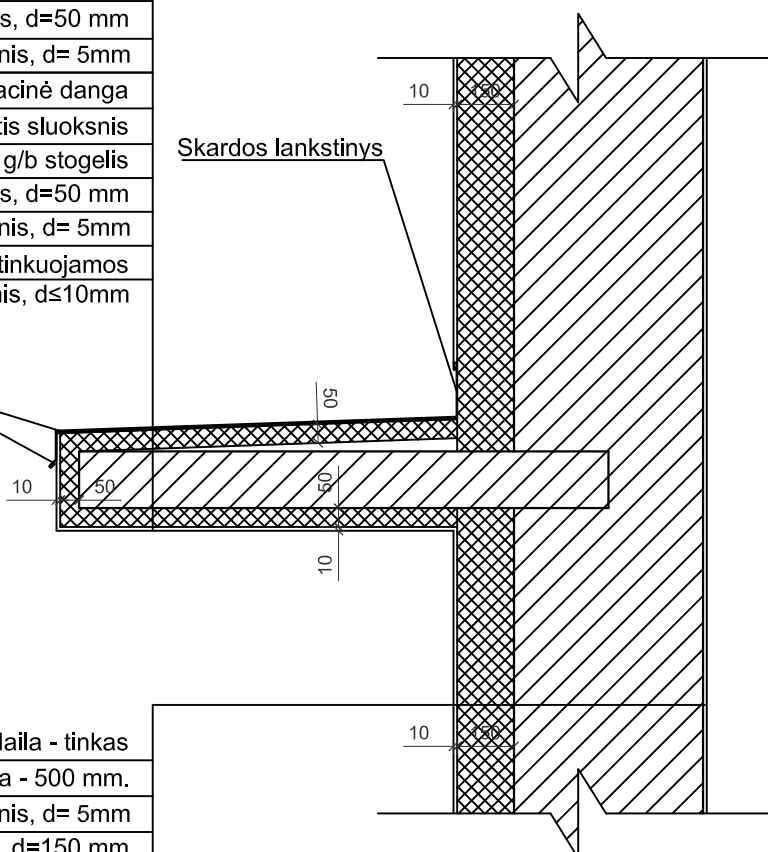

Vidaus apdaila - tinkas
Esama mūrinė siena - 500 mm.
Klijų sluoksnis, d= 5mm
Termoizoliacinis sluoksnis, d=150 mm
Išorės apdaila - tinkas, d≤10mm

**PASTABA.: MATMENIS BŪTINA TIKSLINTI VIETOJE PAGAL ESAMĄ SITUACIJĄ.**

0	2019-05	Statybos leidimui, statybos darbams					
Laida	Išleidimo data	Laidos statusas ir išleidimo priežastis (jei taikoma)					
Kvalifikacijos dokumento Nr.	ARCHITEKTAS MAŽVYDAS ZAJANKAUSKAS individualios veiklos pažymos Nr. 082564 el. paštas: architektas@mazvydas-zajankauskas.lt tel.: +370-611-33122			Statinio projekto pavadinimas  PASTATO - ŠEIMOS KLINIKOS, KAUNO R. SAV., GARLIAVA, A. BARANAUSKO G. 2, PAPERASTOJO REMONTO APRASŠAS			
A2013	P.V.	M. Zajankauskas		2019-05	Brėžinys	M	Laida
A2013	Arch.	M. Zajankauskas		2019-05	STOGELIO ŠILTINIMO DETALĖ	1:20	0
Kalbos trumpinys	Adresas Kauno r. sav., Garliava, A. Baranausko g. 2			Dokumento žymuo		Lapas	Lapų
LT	Užsakovas UAB "MediCA klinika"			2019-04/02-TDP-SA-12		1	1

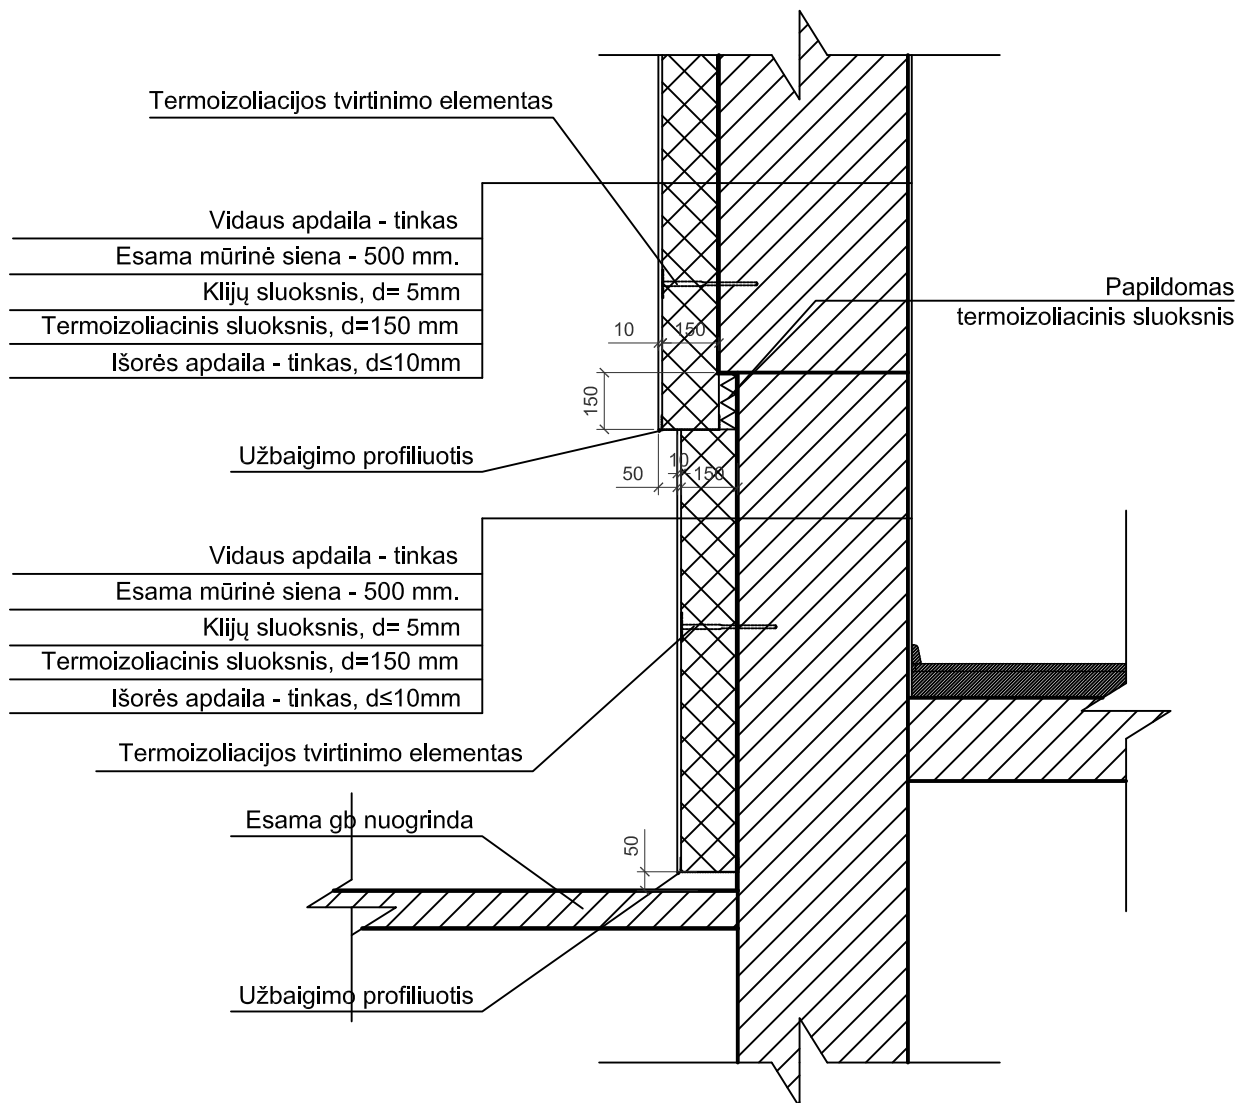

**PASTABA.: MATMENIS BŪTINA TIKSLINTI VIETOJE PAGAL ESAMĄ SITUACIJĄ.**

0	2019-05	Statybos leidimui, statybos darbams						
Laida	Išleidimo data	Laidos statusas ir išleidimo priežastis (jei taikoma)						
Kvalifikacijos dokumento Nr.	ARCHITEKTAS MAŽVYDAS ZAJANKAUSKAS individualios veiklos pažymos Nr. 082564 el. paštas: architektas@mazvydas-zajankauskas.lt tel.: +370-611-33122				Statinio projekto pavadinimas  PASTATO - ŠEIMOS KLINIKOS, KAUNO R. SAV., GARLIAVA, A. BARANAUSKO G. 2, PAPERASTOJO REMONTO APRAŠAS			
A2013	P.V.	M. Zajankauskas		2019-05	Brėžinys	M	Laida	
A2013	Arch.	M. Zajankauskas		2019-05		1:20	0	
Kalbos trumpinys	Adresas Kauno r. sav., Garliava, A. Baranausko g. 2 Užsakovas UAB "MediCA klinika"				Dokumento žymuo 2019-04/02-TDP-SA-13		Lapas	Lapų
LT							1	1

Vidaus apdaila - tinkas

Esama mūrinė siena - 500 mm.

Klijų sluoksnis, d= 5mm

Termoizoliacinis sluoksnis, d=150 mm

Išorės apdaila - tinkas, d≤10mm

Termoizoliacijos tvirtinimo elementas

Perimetrinė difuzinė sandarinimo juosta

Kampo detalė su armavimo tinkleliu


Termoizoliacinis sluoksnis

Hidroizoliacija

Palangė

Termoizoliacinis sluoksnis

Perimetrinė difuzinė sandarinimo juosta

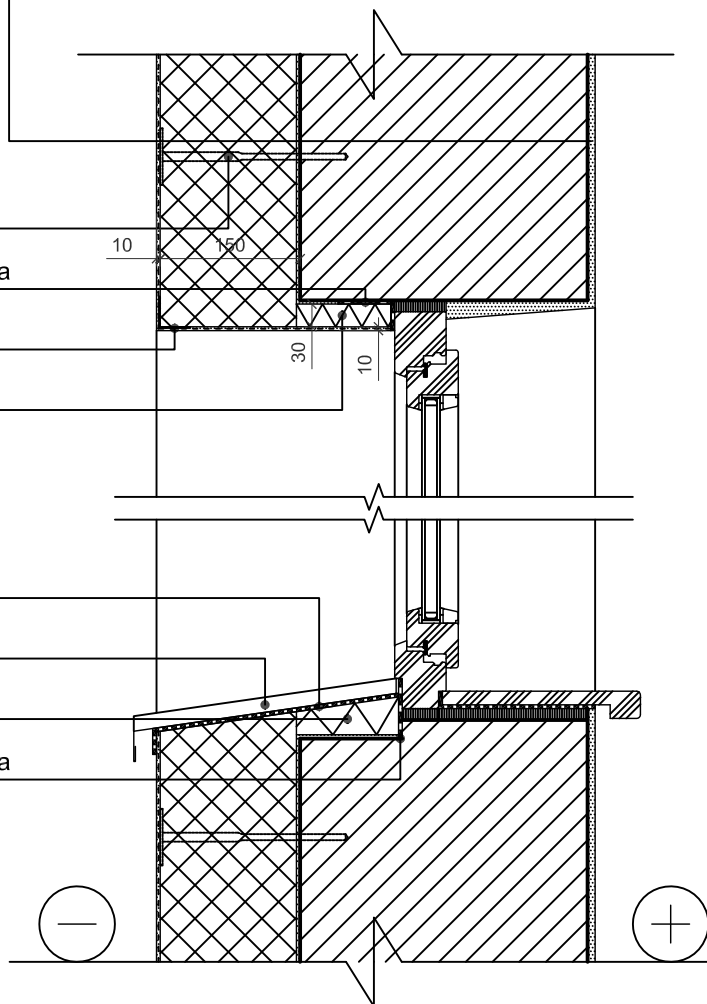

**PASTABA.: MATMENIS BŪTINA TIKSLINTI VIETOJE PAGAL ESAMĄ SITUACIJĄ.**

0	2019-05	Statybos leidimui, statybos darbams						
Laida	Išleidimo data	Laidos statusas ir išleidimo priežastis (jei taikoma)						
Kvalifikacijos dokumento Nr.	ARCHITEKTAS MAŽVYDAS ZAJANKAUSKAS individualios veiklos pažymos Nr. 082564 el. paštas: architektas@mazvydas-zajankauskas.lt tel.: +370-611-33122				Statinio projekto pavadinimas  PASTATO - ŠEIMOS KLINIKOS, KAUNO R. SAV., GARLIAVA, A. BARANAUSKO G. 2, PAGRASOJO REMONTO APRAŠAS			
A2013	P.V.	M. Zajankauskas		2019-05	Brėžinys	M	Laida	
A2013	Arch.	M. Zajankauskas		2019-05		1:20	0	
Kalbos trumpinys	Adresas Kauno r. sav., Garliava, A. Baranausko g. 2 Užsakovas UAB "MediCA klinika"				Dokumento žymuo 2019-04/02-TDP-SA-14		Lapas	Lapų
LT							1	1

## SUSTAMBINTAS SĄNAUDŲ KIEKIO ŽINIARAŠTIS

Nr.	Pavadinimas ir techninės charakteristikos	Žymuo	Mato vnt.	Kiekis	Pastabos
1.	Esamo tinko pašalinimas		m <sup>2</sup>	157	Nr.
2.	Ištrupėjusio mūro atsatymas silikatinėmis plytomis		vnt.	7	Žiūrėti br. 2019-04/02-TDP-SA-04
3.	Esamo balkono ir laiptų aikštelės demontavimas		m <sup>3</sup>	2,5	Žiūrėti br. 2019-04/02-TDP-SA-02
4.	Esamo panduso ir laiptų demontavimas		m <sup>3</sup>	5,5	Žiūrėti br. 2019-04/02-TDP-SA-01/03
5.	Esamų informacinių vaizdinių reklamų perkėlimas		vnt.	7	
6.	Cokolio antžeminės dalies šiltinimas 150 mm. storio šilumos izoliacijos plokšte		m <sup>2</sup>	95	I atsparumo smūgiams kategorija
7.	Cokolio apdaila - tinkas - dažomas CERESIT CT ATLANTIC 3		m <sup>2</sup>	95	
8.	Cokolio užbaigimo profilis		ties m.	73(2k.)	Žiūrėti br. 2019-04/02-TDP-SA-13
9.	Fasado šiltinimas 150 mm. storio šilumos izoliacijos plokšte		m <sup>2</sup>	405	
10.	Fasado apdaila - tinkas - dažomas CERESIT ATLANTIC 1		m <sup>2</sup>	463	
11.	Langų ir durų angokraščių šiltinimas 30 mm. storio priešvėjinė šilumos izoliacijos plokšte		m <sup>2</sup>	35	Žiūrėti br. 2019-04/02-TDP-SA-14
12.	Langų išorinių palangių įrengimas - poliesteriu dengta skarda, spalva artima RAL 7016		ties m.	64	plotis ~33 cm.
13.	Stogelių šiltinimas 50 mm. storio šilumos izoliacijos plokšte		m <sup>2</sup>	37	Žiūrėti br. 2019-04/02-TDP-SA-12
14.	Stogelių naujos prilydomas dangos įrengimas (2sl.)		m <sup>2</sup>	33	Žiūrėti br. 2019-04/02-TDP-SA-12
15.	Stogelių kraštų užbaigimo skardinimas		ties m.	34	Žiūrėti br. 2019-04/02-TDP-SA-12
16.	Stogelių jungties su siena skardinimas		ties m.	28	Žiūrėti br. 2019-04/02-TDP-SA-12
17.	Stogelių apdaila - tinkas - dažomas CERESIT CT 48 15L ATLANTIC 3		m <sup>2</sup>	37	Žiūrėti br. 2019-04/02-TDP-SA-12
18.	Stogo šiltinimas 280 mm. storio šilumos izoliacijos vata		m <sup>2</sup>	305	
19.	Stogo naujos - skardos dangos - įrengimas		m <sup>2</sup>	305	Išilginiai ir skersiniai grėbėstai atskirai į sąnaudų kiekių žiniaraštį neįtraukiami
20.	Stogo orą ir garus izoliuojanti plevelė		m <sup>2</sup>	305	
21.	Stogo difuzinė plevelė		m <sup>2</sup>	305	
22.	Parapeto vidinės dalies šiltinimas 100 mm. izoliacijos plokšte		m <sup>2</sup>	65	
23.	Parapeto skardinimas		m <sup>2</sup>	36	
24.	Esamų lietlovio demontavimas, naujo įrengimas (Ø120 mm.)		ties m.	24	
25.	Esamų lietvamzdžių demontavimas, naujų įrengimas (Ø100)		ties m.	17	
26.	Naujų lauko laiptų ir panduso dengimas akmens masės plytelėmis, spalva - tamsiai pilka (artima RAL 7016)		m <sup>2</sup>	12	Žiūrėti br. 2019-04/02-TDP-SA-10
27.	Naujų lauko laiptų ir panduso turėklų įrengimas, spalva - RAL 7016		ties m.	84	Galimi turėklo profilio diametrai nurodyti brėžinio pastabose.: 2019-04/02-TDP-SA-10

0		2019-05		Statybos leidimui, statybos darbams	
Laida	Išleidimo data	Laidos statusas ir išleidimo priežastis (jei taikoma)			
Kvalifikacijos dokumento Nr.	ARCHITEKTAS MAŽVYDAS ZAJANKAUSKAS individualios veiklos pažymos Nr. 082564 el. paštas: architektas@mazvydas-zajankauskas.lt tel.: +370-611-33122			Statinio projekto pavadinimas  PASTATO - ŠEIMOS KLINIKOS, KAUNO R. SAV., GARLIAVA, A. BARANAUSKO G. 2, PAPERASTOJO REMONTO APRASŠAS	
	A2013	P.V.	M. Zajankauskas	2019-05	Brėžinys SUSTAMBINTAS SĄNAUDŲ KIEKIO ŽINIARAŠTIS
A2013	Arch.	M. Zajankauskas	2019-05	M	
					Laida
					0
Kalbos trumpinys  LT	Adresas Kauno r. sav., Garliava, A. Baranausko g. 2 Užsakovas UAB "MediCA klinika"			Dokumento žymuo 2019-04/02-TDP-SA-15.1	
				Lapas	Lapų
				1	2

# SUSTAMBINTAS SĄNAUDŲ KIEKIO ŽINIARAŠTIS

**PASTABOS:**

1. Sąnaudų kiekių žiniaraščiai - projekto dalių sprendiniuose numatytų statybos produktų, įrenginių ir statybos darbų neto (statinio, jo elementų baigtinių darbų kiekiai atitinkamais matavimo vienetais) kiekiai. Techninio darbo projekto etape šių darbų kiekiai yra orientaciniai ir rengiami pagal sustambintą darbų nomenklatūrą, STR 1.04.04:2017 „STATINIO PROJEKTAVIMAS, PROJEKTO EKSPERTIZĖ“.
2. Resursų poreikio žiniaraščiai sudaromi pagal darbo, medžiagų (gaminų) ir mechanizmų (mašinų ir kitos įrangos eksploatacijos) normatyvines sąnaudas bei projektuose apskaičiuotus darbų kiekius. Jeigu iš anksto negalima tiksliai apskaičiuoti darbų kiekių (restauravimo darbai, požeminiu tinklu pakeitimo darbai ir pan.), žiniaraštyje nurodomi prognozuojami arba apytikriai darbų ir numatomų resursų kiekiai. STR 1.04.04:2017 „STATINIO PROJEKTAVIMAS, PROJEKTO EKSPERTIZĖ“.
3. Medžiagų ir gaminių sąnaudų normos apskaičiuojamos su įvertintomis pataisomis dėl objektyviai susidarančių gamybos atliekų ar natūralių netekčių. STR 1.04.04:2017 „STATINIO PROJEKTAVIMAS, PROJEKTO EKSPERTIZĖ“.
4. Bet kurios priemonės įgyvendinimo darbai turi būti atlikti iki galo – „pilnas įrengimas“, modernizuoto pastato dalis turi būti tinkama tolimesnei eksploatacijai. Žodžiai „pilnas įrengimas“ turi reikšti ne tik darbų atlikimą ir įrengimus, nurodytus techninėse specifikacijose, brėžiniuose, reikalavimuose darbams bei medžiagoms, bet ir visus atsitiktinius įvairius komponentus, kurie reikalingi pilnam darbų atlikimui. Tuo tikslu rangovams prieš pateikiant kainos pasiūlymą, tikslinga atlikti objekto apžiūrą ir įvertinti pilnai visus planuojamus darbus.
5. Statybos eigoje išardytos arba apgadintos dangos turi būti pilnai atstatytos pagal pirminę padėtį.
6. Visos metalinės konstrukcijos dažomos korozijai ir ugniai atspariais dažais.
7. Medinės konstrukcijos turi būti antiseptikuojamos, apdorojamos medžiagomis didinančiomis atsparumą ugniai: amonio sulfato, diamonio sulfato ir žibalo kontakto mišiniu arba degtu kalkių ir druskos mišiniu arba dažoma silvario dažais.
8. Medžiagų kiekiai gali keistis atidengus esamas konstrukcijas, taip pat įvertinus po Investicijų plano parengimo, Projekto rengimo metu atliktus darbus.
9. Atlikus inžinerinių tinklų atnaujinimo (modernizavimo) darbus apdaila turi būti atstatyta.

0	2019-05	Statybos leidimui, statybos darbams						
Laida	Išleidimo data	Laidos statusas ir išleidimo priežastis (jei taikoma)						
Kvalifikacijos dokumento Nr.	ARCHITEKTAS MAŽVYDAS ZAJANKAUSKAS individualios veiklos pažymos Nr. 082564 el. paštas: architektas@mazvydas-zajankauskas.lt tel.: +370-611-33122				Statinio projekto pavadinimas  PASTATO - ŠEIMOS KLINIKOS, KAUNO R. SAV., GARLIAVA, A. BARANAUSKO G. 2, PAPERASTOJO REMONTO APRAŠAS			
A2013	P.V.	M. Zajankauskas		2019-05	Brėžinys <b>SUSTAMBINTAS SĄNAUDŲ KIEKIO ŽINIARAŠTIS</b>	M	Laida	
A2013	Arch.	M. Zajankauskas		2019-05			0	
Kalbos trumpinys  LT	Adresas Kauno r. sav., Garliava, A. Baranausko g. 2 Užsakovas UAB "MediCA klinika"				Dokumento žymuo  2019-04/02-TDP-SA-15.2		Lapas  2	Lapų  2