
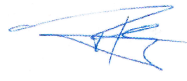



Statiniai	Laisvalaikio ir poilsio namai
Statinių kategorija	Neypatingasis statinys
Statybos rūšis	Nauja statyba
Projekto pavadinimas	Negyvenamosios, poilsio paskirties laisvalaikio ir poilsio namų Šlaito g. 6A, Skaudvilė, Tauragės r. sav. statybos projektinis pasiūlymas
Projekto numeris	2961-PP
Projekto dalis Projekto dalies žymuo	2 Statinio architektūra ir konstrukcijos 2961-01-PP -SA-SK
Projektuotojas	UAB „Lanida“ Direktorius Laurynas Mitkus Dariaus ir Girėno g. 42A, Šilalė info@lanida.lt
Projekto vadovas Projekto architektas	Juozas Mitkus Atestato Nr.38540  Vilius Raicevičius Atestato Nr. A 1445 
Statytoja	G. B
Data	2019

DOKUMENTO ŽYMĖJIMAS	LAPAS	LAPŲ	LAIDA
2161-01-PP-BD.SP	1	2	0


BRĖŽINIAI

DOKUMENTO ŽYMĖJIMAS	LAPAS	LAPŲ	LAIDA
2161-01-PP-SA-SK.B	1	7	0


Pirmo aukšto planas M1:100

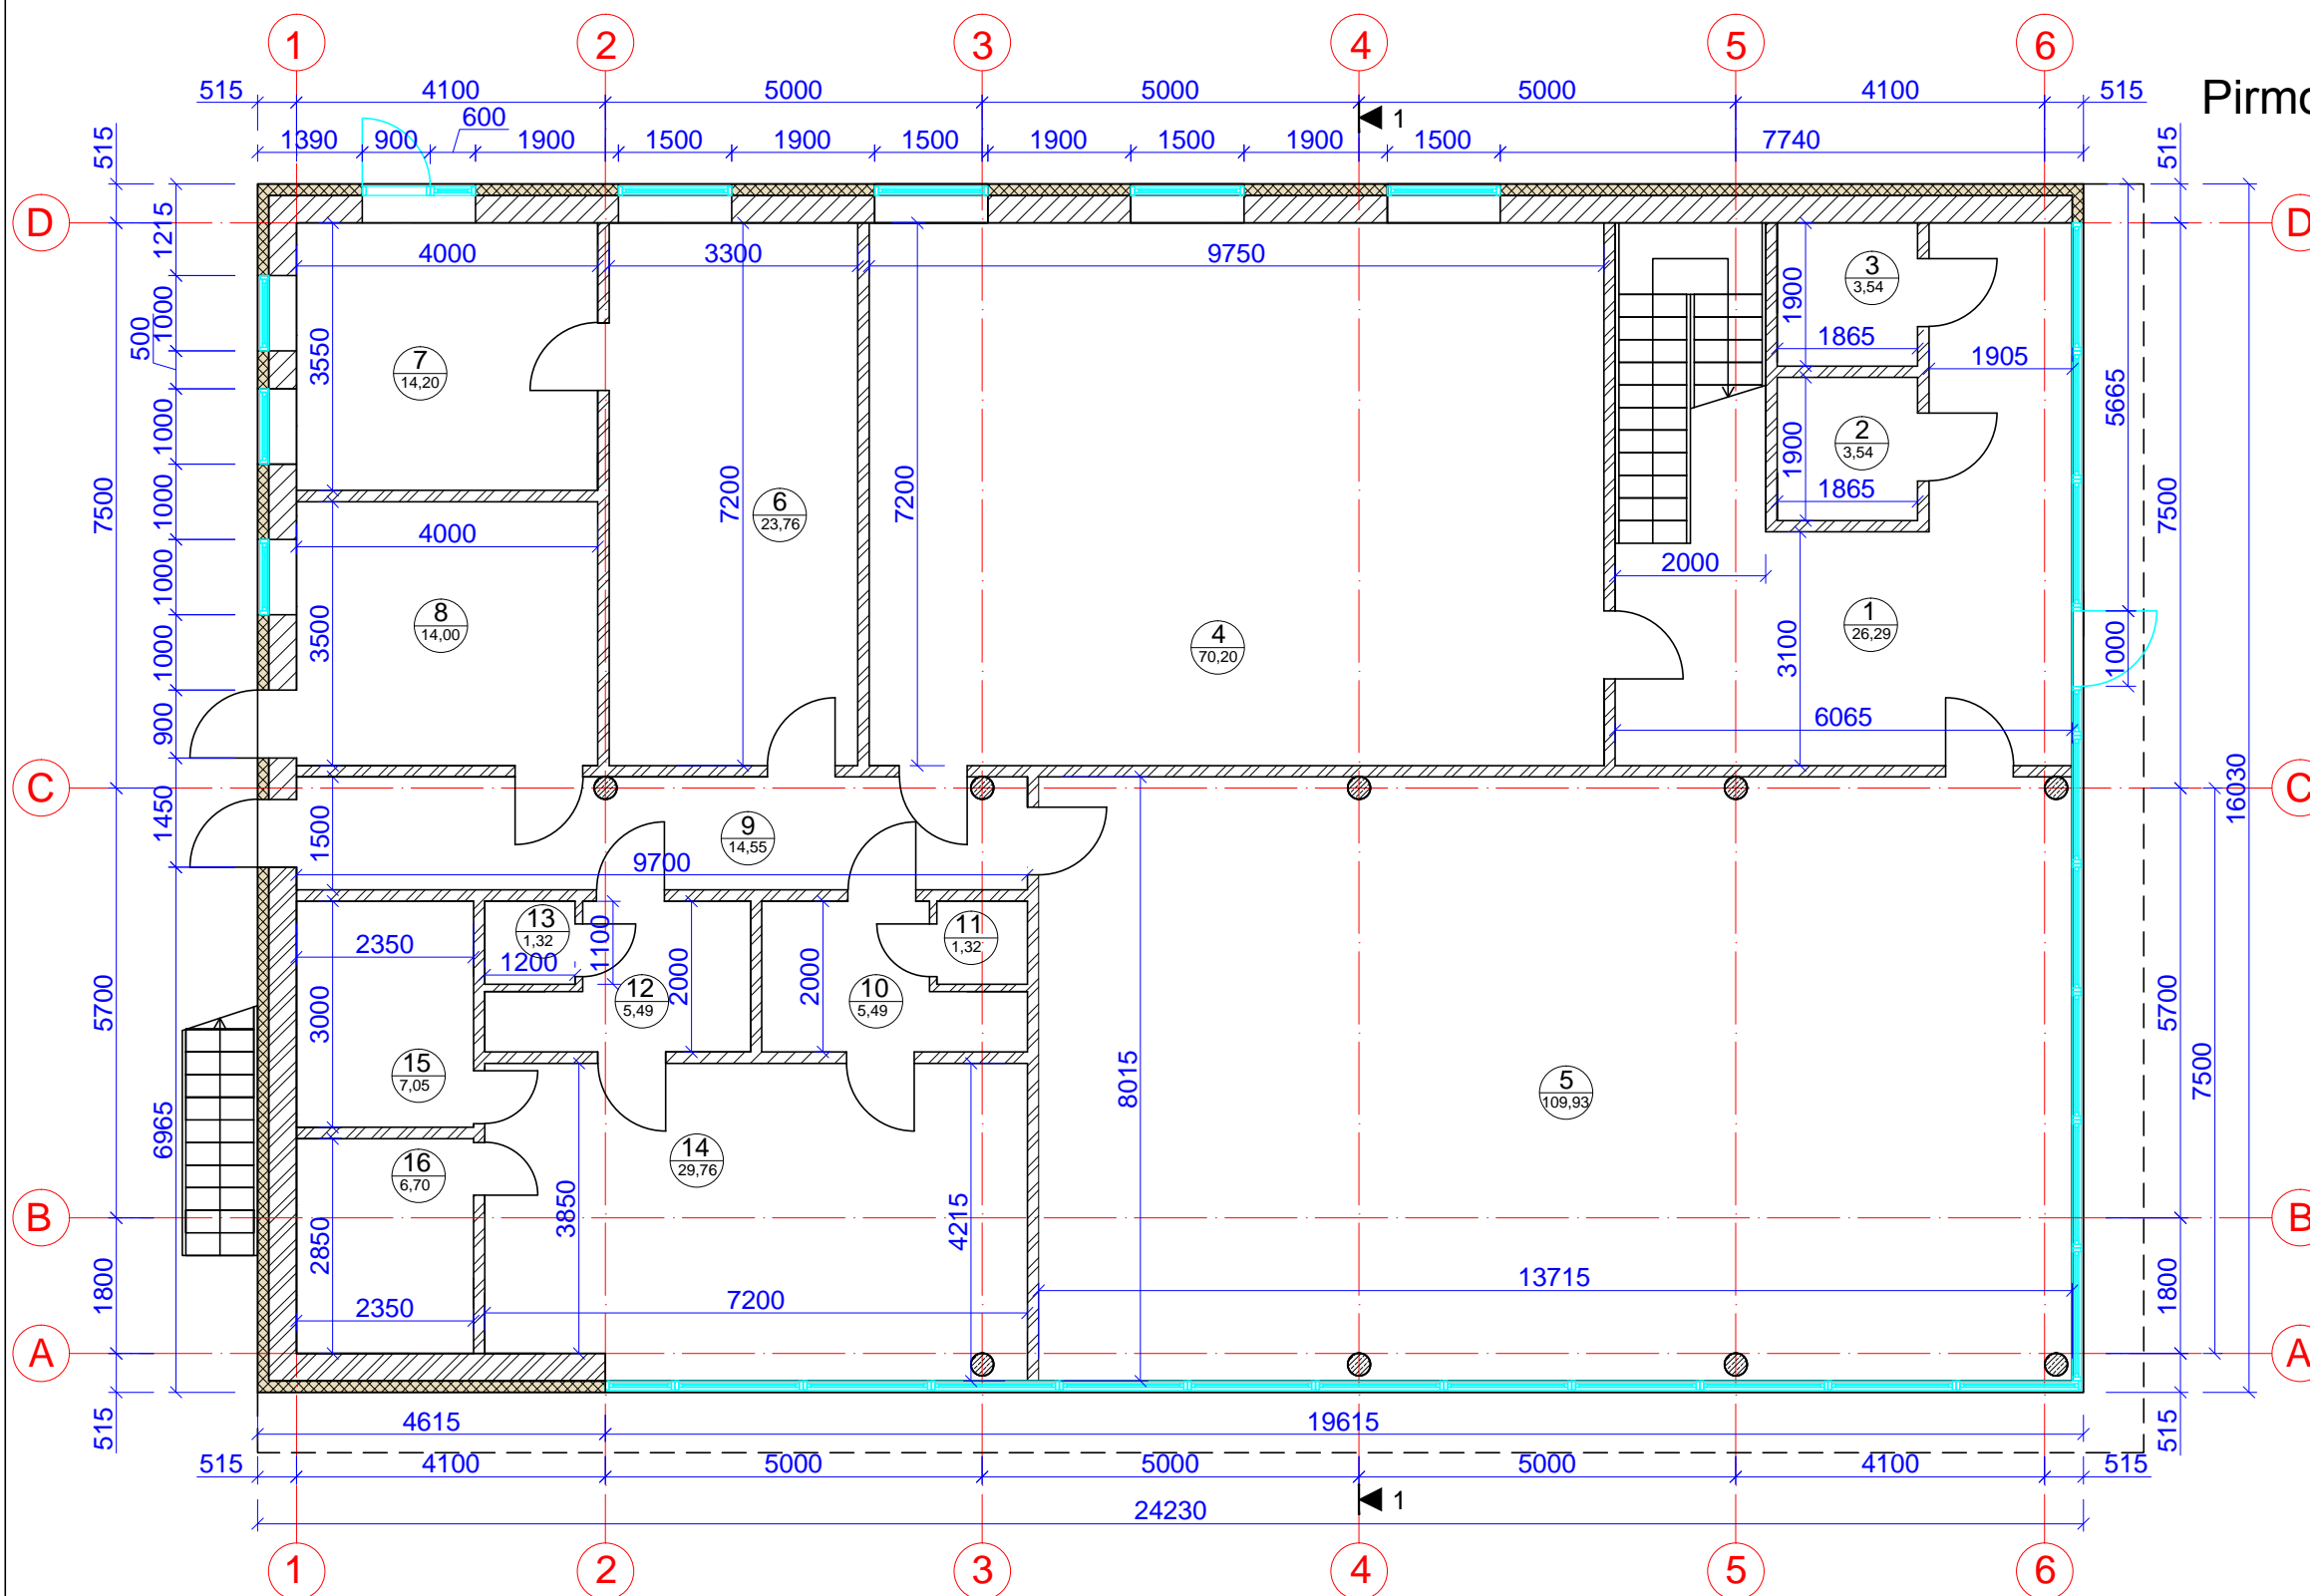


PATALPŲ EKSPLIKACIJA		
Nr.	Pavadinimas	Plotas
1	Tambūras	26,29 m ²
2	WC	3,54 m ²
3	WC	3,54 m ²
4	Salė	70,20 m ²
5	Poilsio patalpa	109,93 m ²
6	Virtuvė	23,76 m ²
7	Sandėlis	14,20 m ²
8	Katilinė	14,00 m ²
9	Koridorius	14,55 m ²
10	Persirengimo patalpa	5,49 m ²
11	WC	1,32 m ²
12	Persirengimo patalpa	5,49 m ²
13	WC	1,32 m ²
14	Poilsio patalpa	29,76 m ²
15	Pirtis	7,05 m ²
16	Pirtis	6,70 m ²
Viso		337,14 m ²
Terasa		0,00 m ²

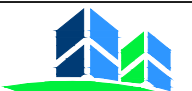0	2019	STATYBOS LEIDIMUI (projektinis paspūlymas)		
LAIDA	IŠLEIDIMO DATA	LAIDOS STATUSAS		
KVALIF. PATVR. DOK. NR.	 UAB "LANIDA" Įm.k.141235597 www.lanida.lt	STATINIO PROJEKTO PAVADINIMAS: NEGYVENAMOSIOS, POILSIO PASKIRTIES LAISVALAIKIO IR POILSIO NAMŲ ŠLAITO G.6A, SKAUDVILĖ, TAURAGĖS R. SAV. STATYBOS TECHNINIS PROJEKTAS-PROJEKTINIS PASIŪLYMAS		
38540	PV	JUOZAS MITKUS	STATINIO NUMERIS IR PAVADINIMAS: 01 POILSIO NAMAI	
31117	SK PDV	JUOZAS MITKUS	DOKUMENTO PAVADINIMAS: PIRMO AUKŠTO PLANAS MASTELIS 1 : 100	LAIDA
A 1445	ARCH.	VILIUS RAICEVIČIUS		0
LT	STATYTOJA: G. B.	DOKUMENTO ŽYMUO: 2961-01-TP-SA-SK.B-01		LAPAS LAPŲ
				1 7


Antro aukšto planas M1:100

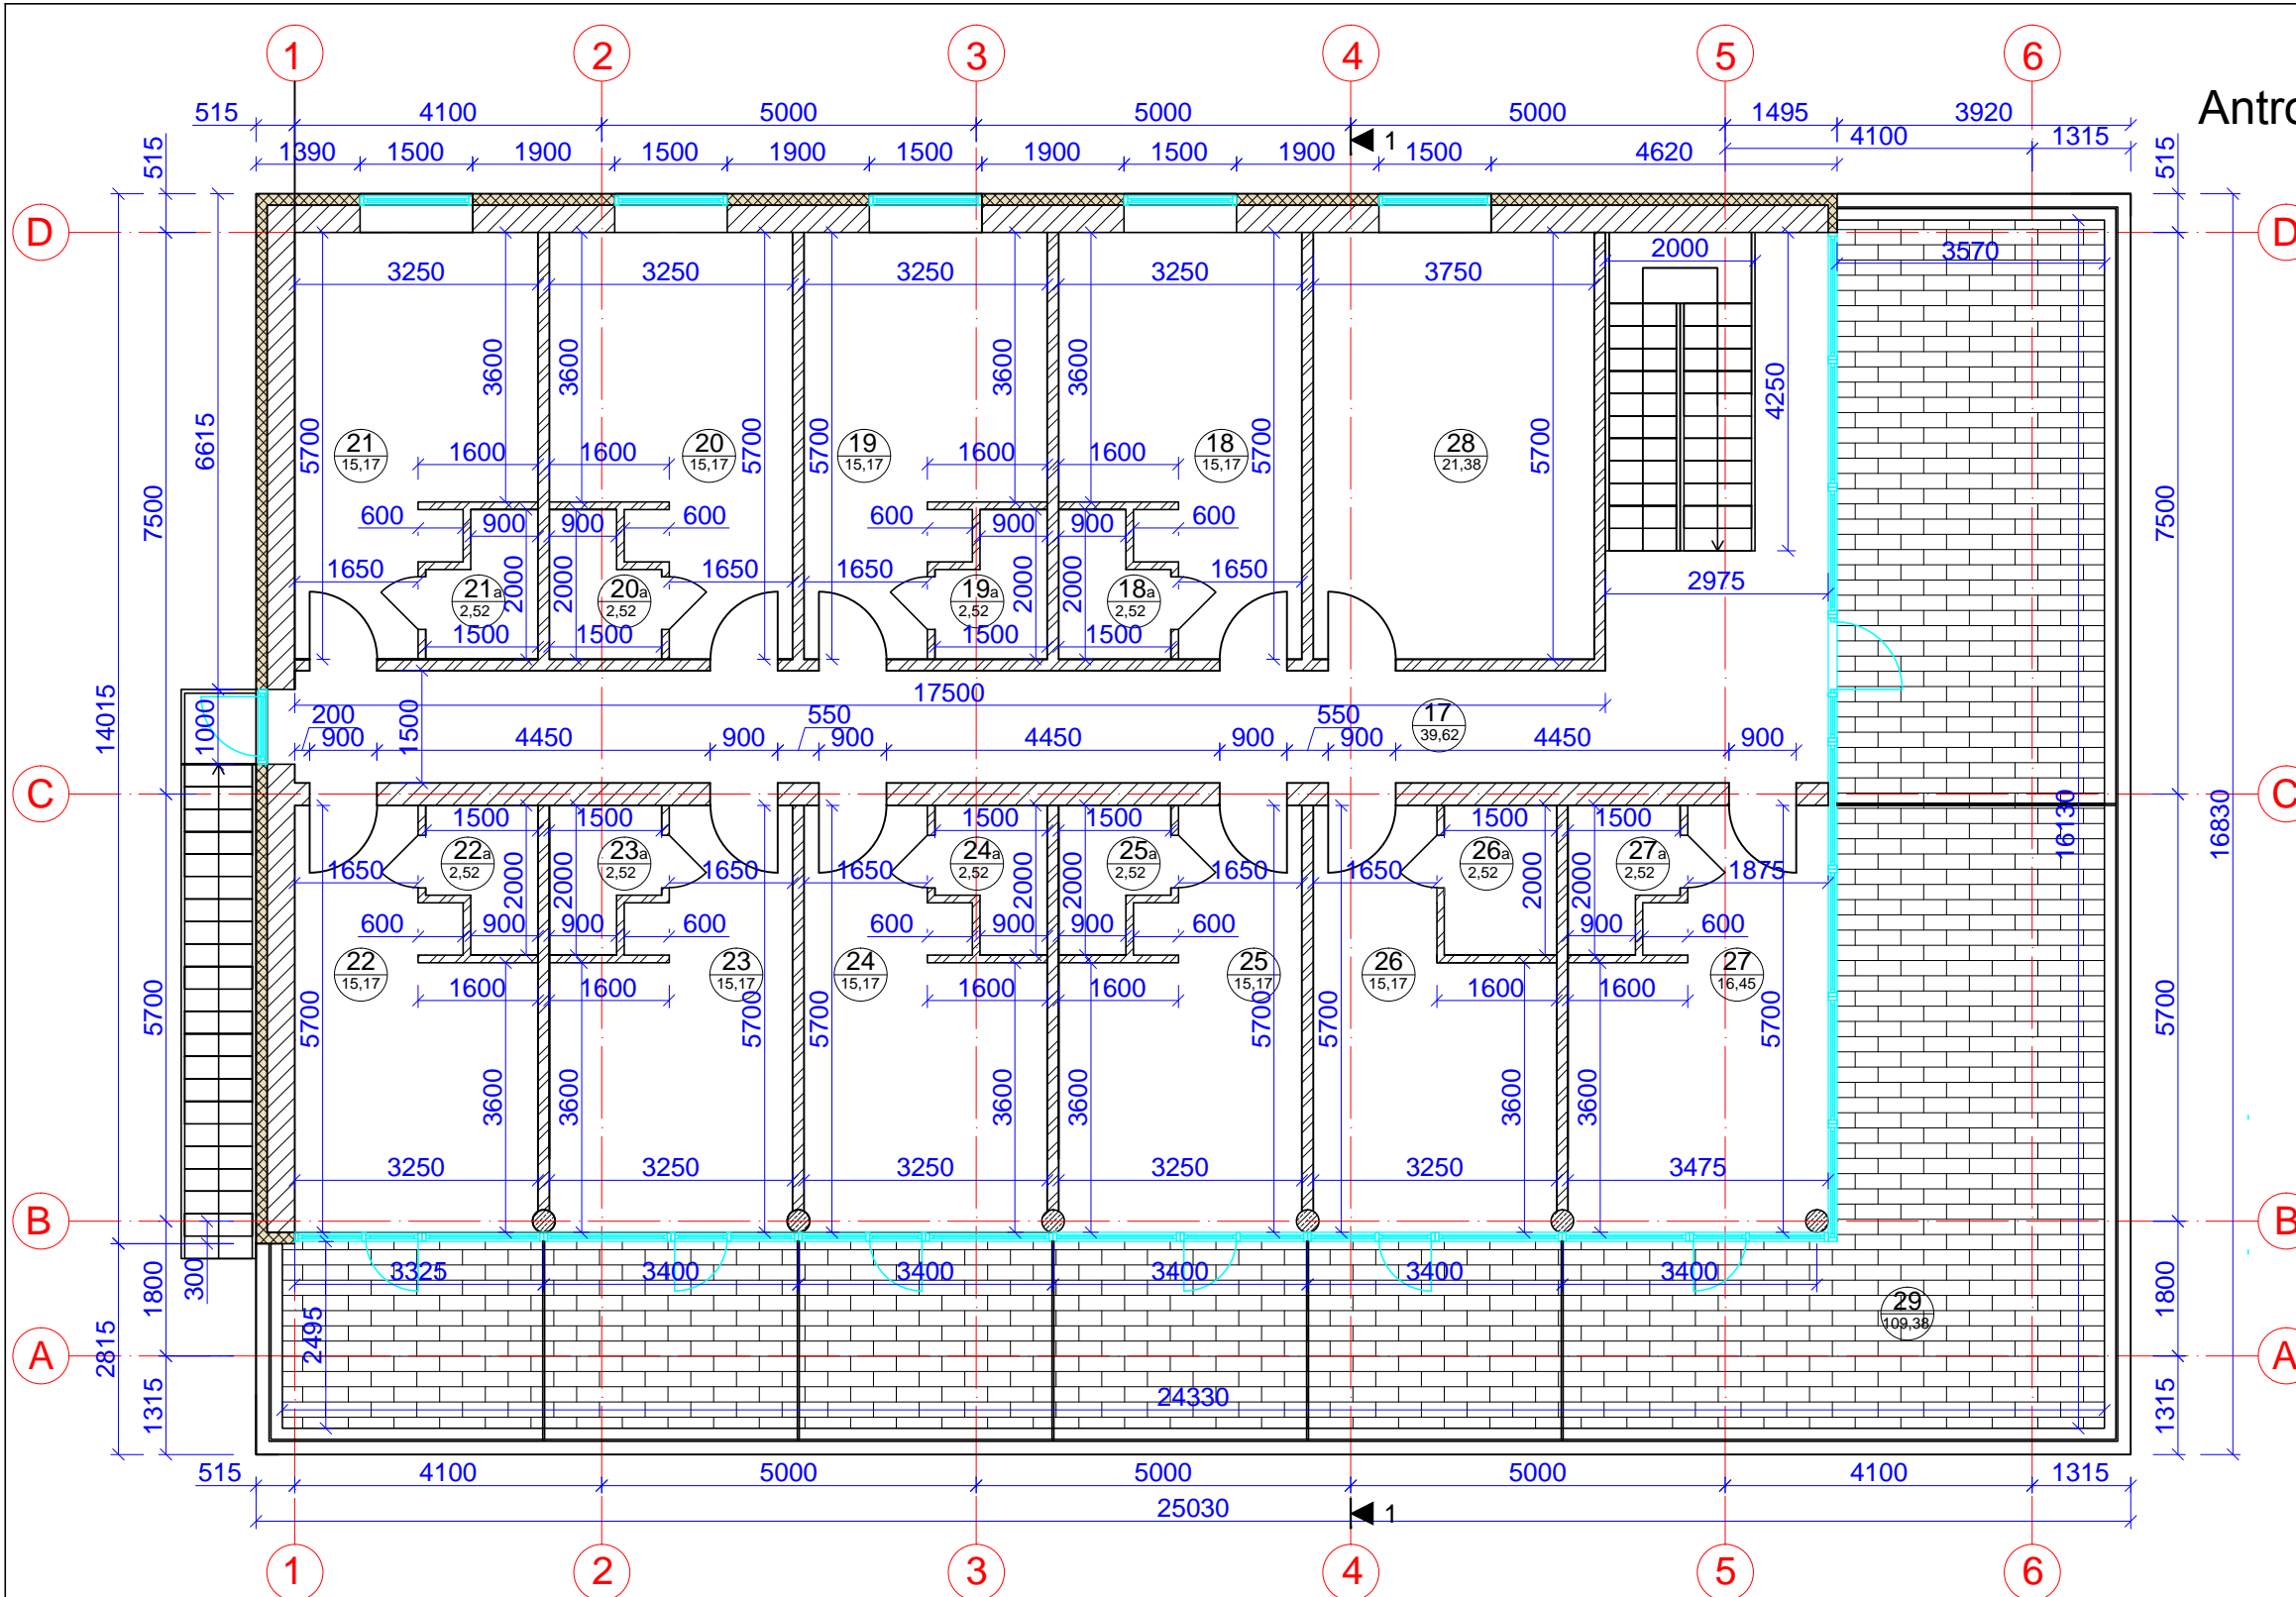

PATALPŲ EKSPLIKACIJA			
Nr.	Pavadinimas	Plotas	
17	Koridorius	39,62 m ²	
18	Kambarys	15,17 m ²	
18a	Dušas-wc	2,52 m ²	
19	Kambarys	15,17 m ²	
19a	Dušas-wc	2,52 m ²	
20	Kambarys	15,17 m ²	
20a	Dušas-wc	2,52 m ²	
21	Kambarys	15,17 m ²	
21a	Dušas-wc	2,52 m ²	
22	Kambarys	15,17 m ²	
22a	Dušas-wc	2,52 m ²	
23	Kambarys	15,17 m ²	
23a	Dušas-wc	2,52 m ²	
24	Kambarys	15,17 m ²	
24a	Dušas-wc	2,52 m ²	
25	Kambarys	15,17 m ²	
25a	Dušas-wc	2,52 m ²	
26	Kambarys ŽN	15,17 m ²	
26a	Dušas-wc ŽN	2,52 m ²	
27	Kambarys	16,45 m ²	
27a	Dušas-wc	2,52 m ²	
28	Sandėlis	21,38 m ²	
		Viso	239,18 m ²
29	Terasa	109,38 m ²	

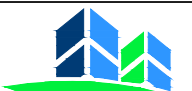0	2019	STATYBOS LEIDIMUI (projektinis paspūlymas)	
LAIDA	IŠLEIDIMO DATA	LAIDOS STATUSAS	
KVALIF. PATVR. DOK. NR.	 UAB "LANIDA" Įm.k.141235597 www.lanida.lt	STATINIO PROJEKTO PAVADINIMAS: NEGYVENAMOSIOS, POILSIO PASKIRTIES LAISVALAIKIO IR POILSIO NAMŲ ŠLAITO G.6A, SKAUDVILĖ, TAURAGĖS R. SAV. STATYBOS TECHNINIS PROJEKTAS-PROJEKTINIS PASIŪLYMAS	
38540	PV	JUOZAS MITKUS	STATINIO NUMERIS IR PAVADINIMAS: 01 POILSIO NAMAI
31117	SK PDV	JUOZAS MITKUS	DOKUMENTO PAVADINIMAS: ANTRO AUKŠTO PLANAS MASTELIS 1 : 100
A 1445	ARCH.	VILIUS RAICEVIČIUS	
LT	STATYTOJA: G. B.	DOKUMENTO ŽYMUO:	2961-01-TP-SA-SK.B-02 LAPAS LAPŲ 2 7


Pirmo aukšto planas M1:100

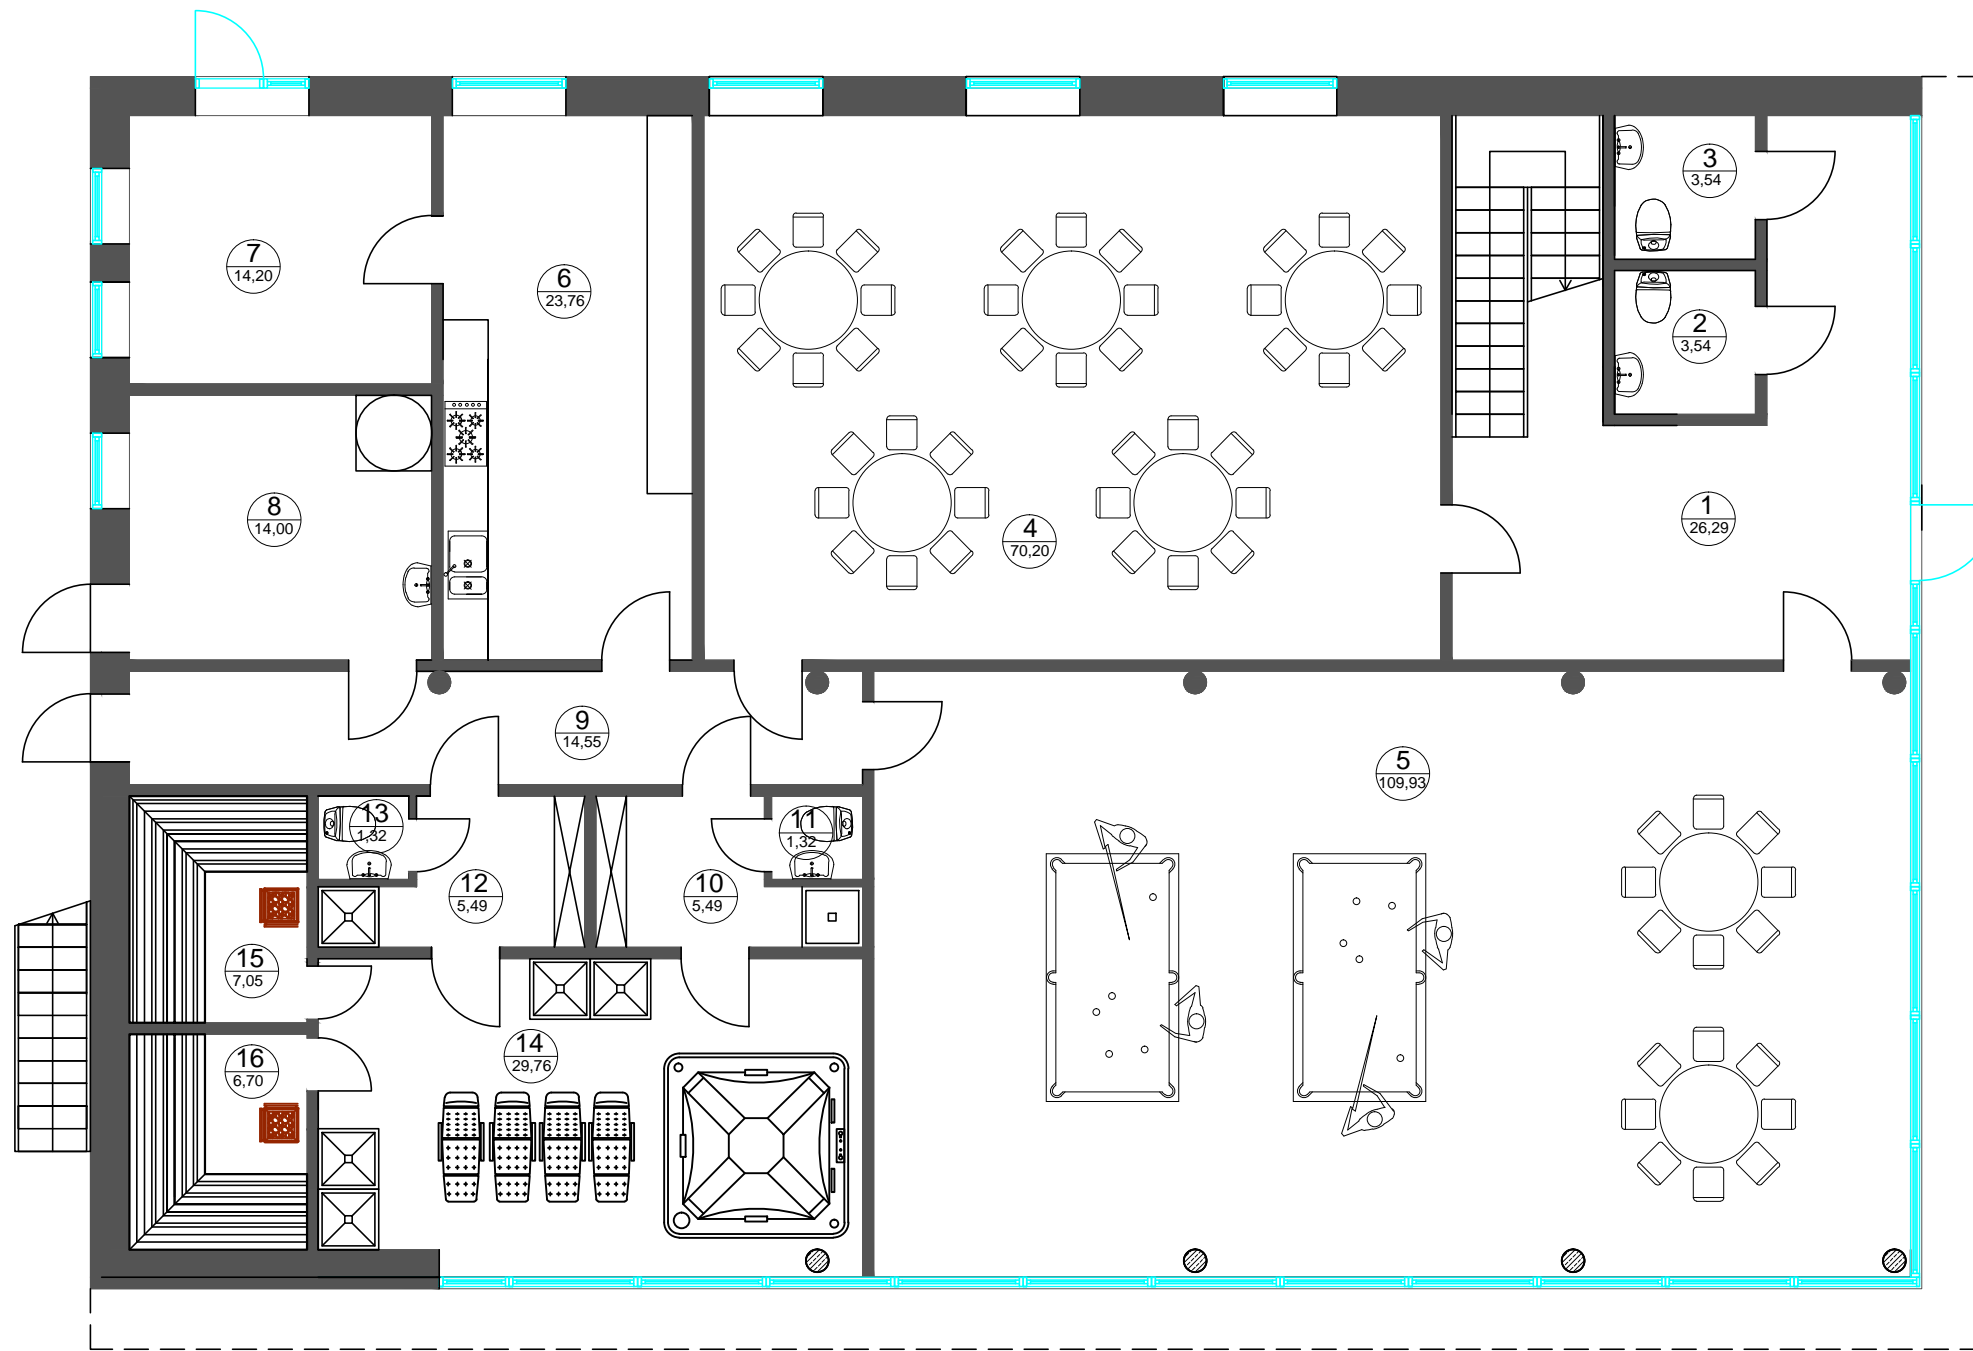


PATALPŲ EKSPLIKACIJA		
Nr.	Pavadinimas	Plotas
1	Tambūras	26,29 m ²
2	WC	3,54 m ²
3	WC	3,54 m ²
4	Salė	70,20 m ²
5	Poilsio patalpa	109,93 m ²
6	Virtuvė	23,76 m ²
7	Sandėlis	14,20 m ²
8	Katilinė	14,00 m ²
9	Koridorius	14,55 m ²
10	Persirengimo patalpa	5,49 m ²
11	WC	1,32 m ²
12	Persirengimo patalpa	5,49 m ²
13	WC	1,32 m ²
14	Poilsio patalpa	29,76 m ²
15	Pirtis	7,05 m ²
16	Pirtis	6,70 m ²
Viso		337,14 m ²
Terasa		0,00 m ²


0	2019	STATYBOS LEIDIMUI (projektinis paspūlymas)		
LAI DA	IŠLEIDIMO DATA	LAIDOS STATUSAS		
KVALIF. PATVR. DOK. NR.		UAB "LANIDA" Įm.k.141235597 www.lanida.lt	STATINIO PROJEKTO PAVADINIMAS: NEGYVENAMOSIOS, POILSIO PASKIRTIES LAISVALAIKIO IR POILSIO NAMŲ ŠLAITO G.6A, SKAUDVILĖ, TAURAGĖS R. SAV. STATYBOS TECHINIS PROJEKTAS-PROJEKTINIS PASIŪLYMAS	
38540	PV	JUOZAS MITKUS	STATINIO NUMERIS IR PAVADINIMAS: 01 POILSIO NAMAI	
31117	SK PDV	JUOZAS MITKUS	DOKUMENTO PAVADINIMAS: PIRMO AUKŠTO PLANAS SU BALDAIS	
A 1445	ARCH.	VILIUS RAICEVIČIUS	MASTELIS 1 : 100	
LT	STATYTOJA: G. B.	DOKUMENTO ŽYMUO: 2961-01-TP-SA.B-03		LAPAS LAPŲ 3 7


Antro aukšto planas M1:100

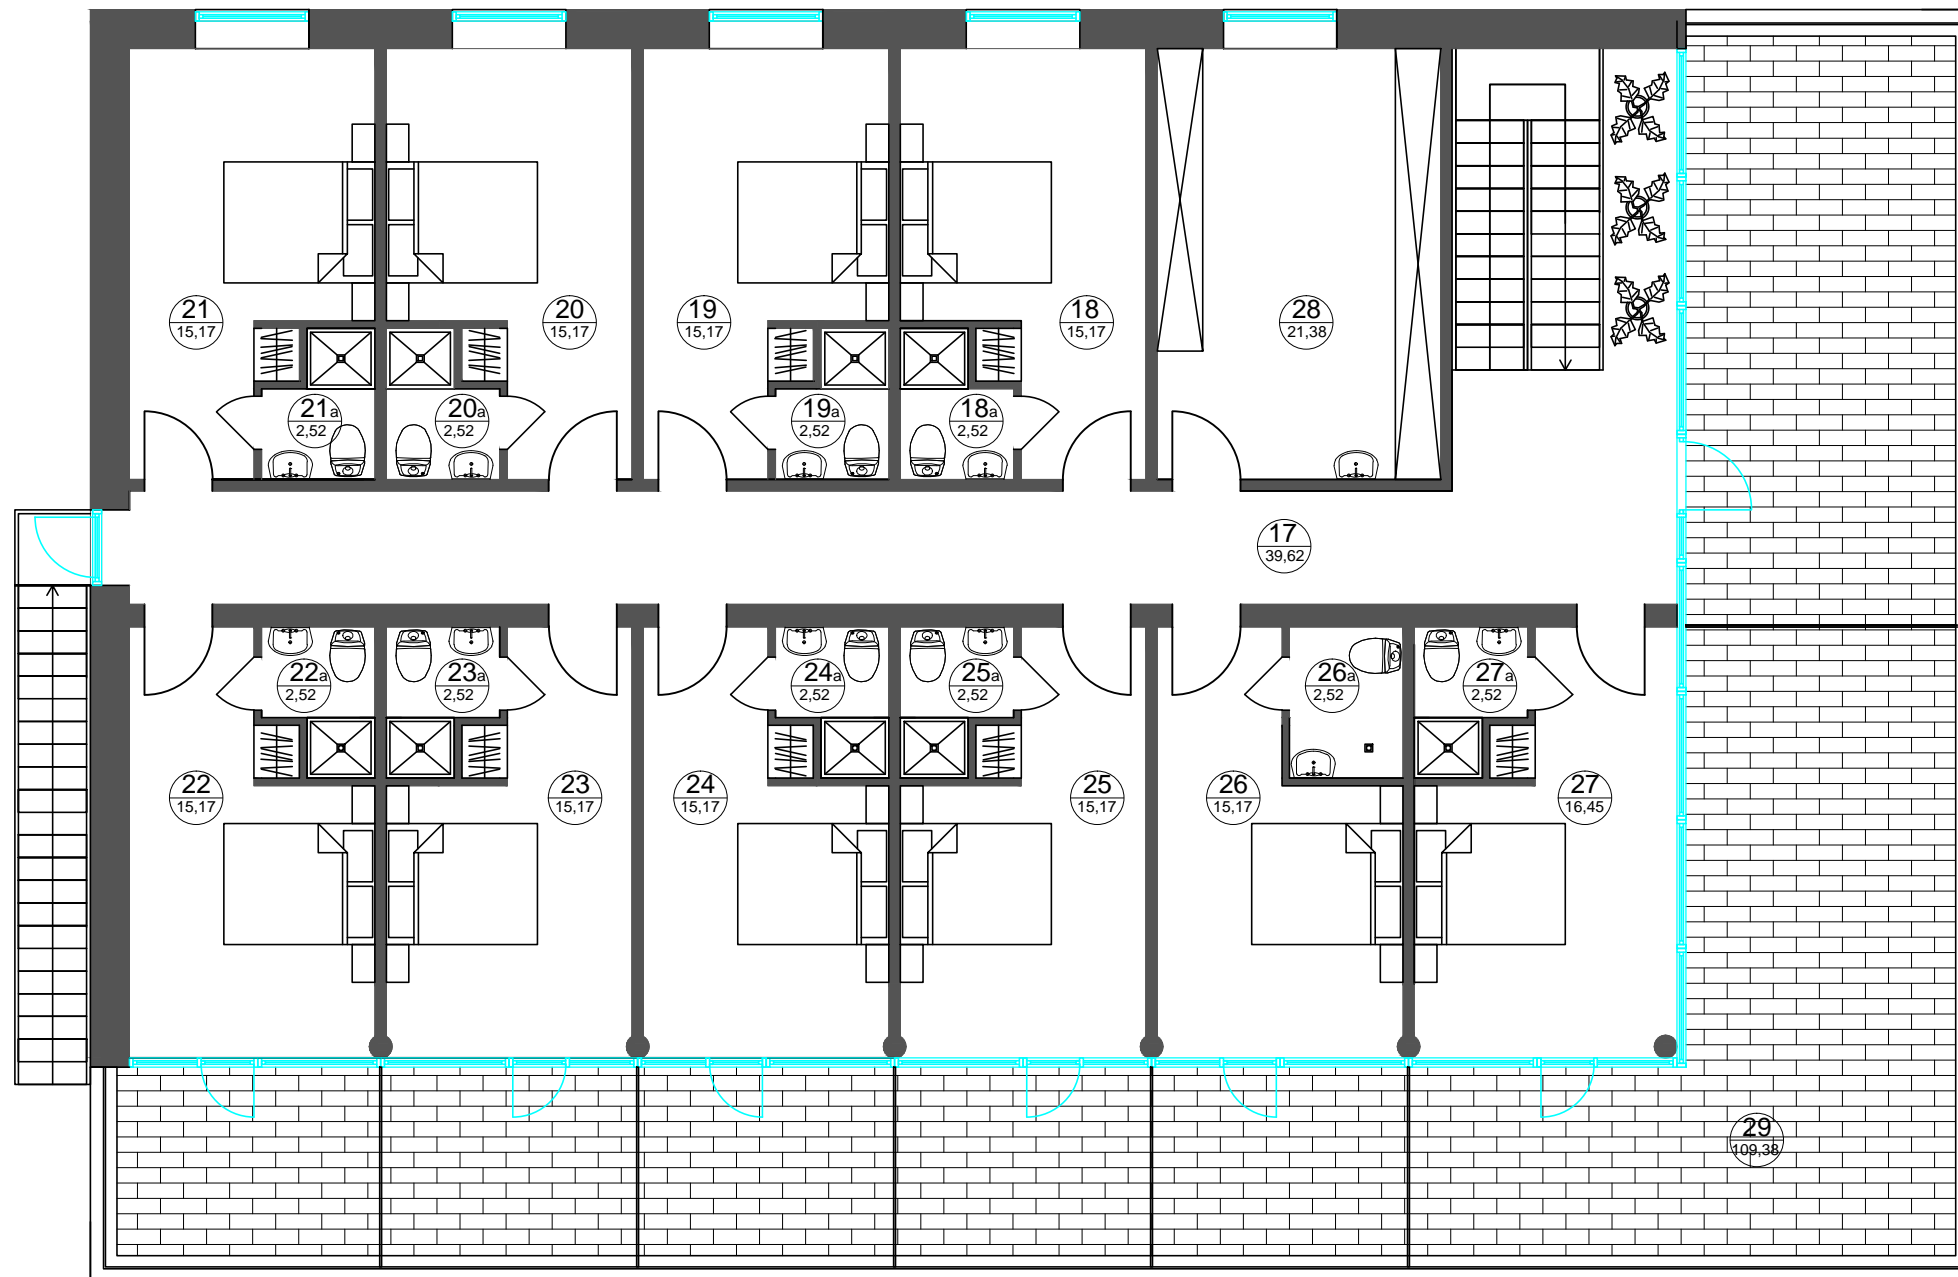


PATALPŲ EKSPLIKACIJA			
Nr.	Pavadinimas	Plotas	
17	Koridorius	39,62 m ²	
18	Kambarys	15,17 m ²	
18a	Dušas-wc	2,52 m ²	
19	Kambarys	15,17 m ²	
19a	Dušas-wc	2,52 m ²	
20	Kambarys	15,17 m ²	
20a	Dušas-wc	2,52 m ²	
21	Kambarys	15,17 m ²	
21a	Dušas-wc	2,52 m ²	
22	Kambarys	15,17 m ²	
22a	Dušas-wc	2,52 m ²	
23	Kambarys	15,17 m ²	
23a	Dušas-wc	2,52 m ²	
24	Kambarys	15,17 m ²	
24a	Dušas-wc	2,52 m ²	
25	Kambarys	15,17 m ²	
25a	Dušas-wc	2,52 m ²	
26	Kambarys ŽN	15,17 m ²	
26a	Dušas-wc ŽN	2,52 m ²	
27	Kambarys	16,45 m ²	
27a	Dušas-wc	2,52 m ²	
28	Sandėlis	21,38 m ²	
		Viso	239,18 m ²
29	Terasa		109,38 m ²

0	2019	STATYBOS LEIDIMUI (projektinis paspūlymas)		
Laida	Išleidimo data	Laidos statusas		
Kvalif. Patvr. Dok. Nr.	 UAB "LANIDA" Įm.k. 141235597 www.lanida.lt	STATINIO PROJEKTO PAVADINIMAS: NEGYVENAMOSIOS, POILSIO PASKIRTIES LAISVALAIKIO IR POILSIO NAMŲ ŠLAITO G.6A, SKAUDVILĖ, TAURAGĖS R. SAV. STATYBOS TECHNINIS PROJEKTAS-PROJEKTINIS PASIŪLYMAS		
38540	PV	JUOZAS MITKUS	STATINIO NUMERIS IR PAVADINIMAS: 01 POILSIO NAMAI	
31117	SK PDV	JUOZAS MITKUS	DOKUMENTO PAVADINIMAS: ANTRŲ AUKŠTO PLANAS SU BALDAIS	
A 1445	ARCH.	VILIUS RAICEVIČIUS	MASTELIS 1 : 100	
LT	STATYTOJA: G. B.	DOKUMENTO ŽYMUO: 2961-01-TP-SA.B-04		LAPAS LAPŲ
				4 7

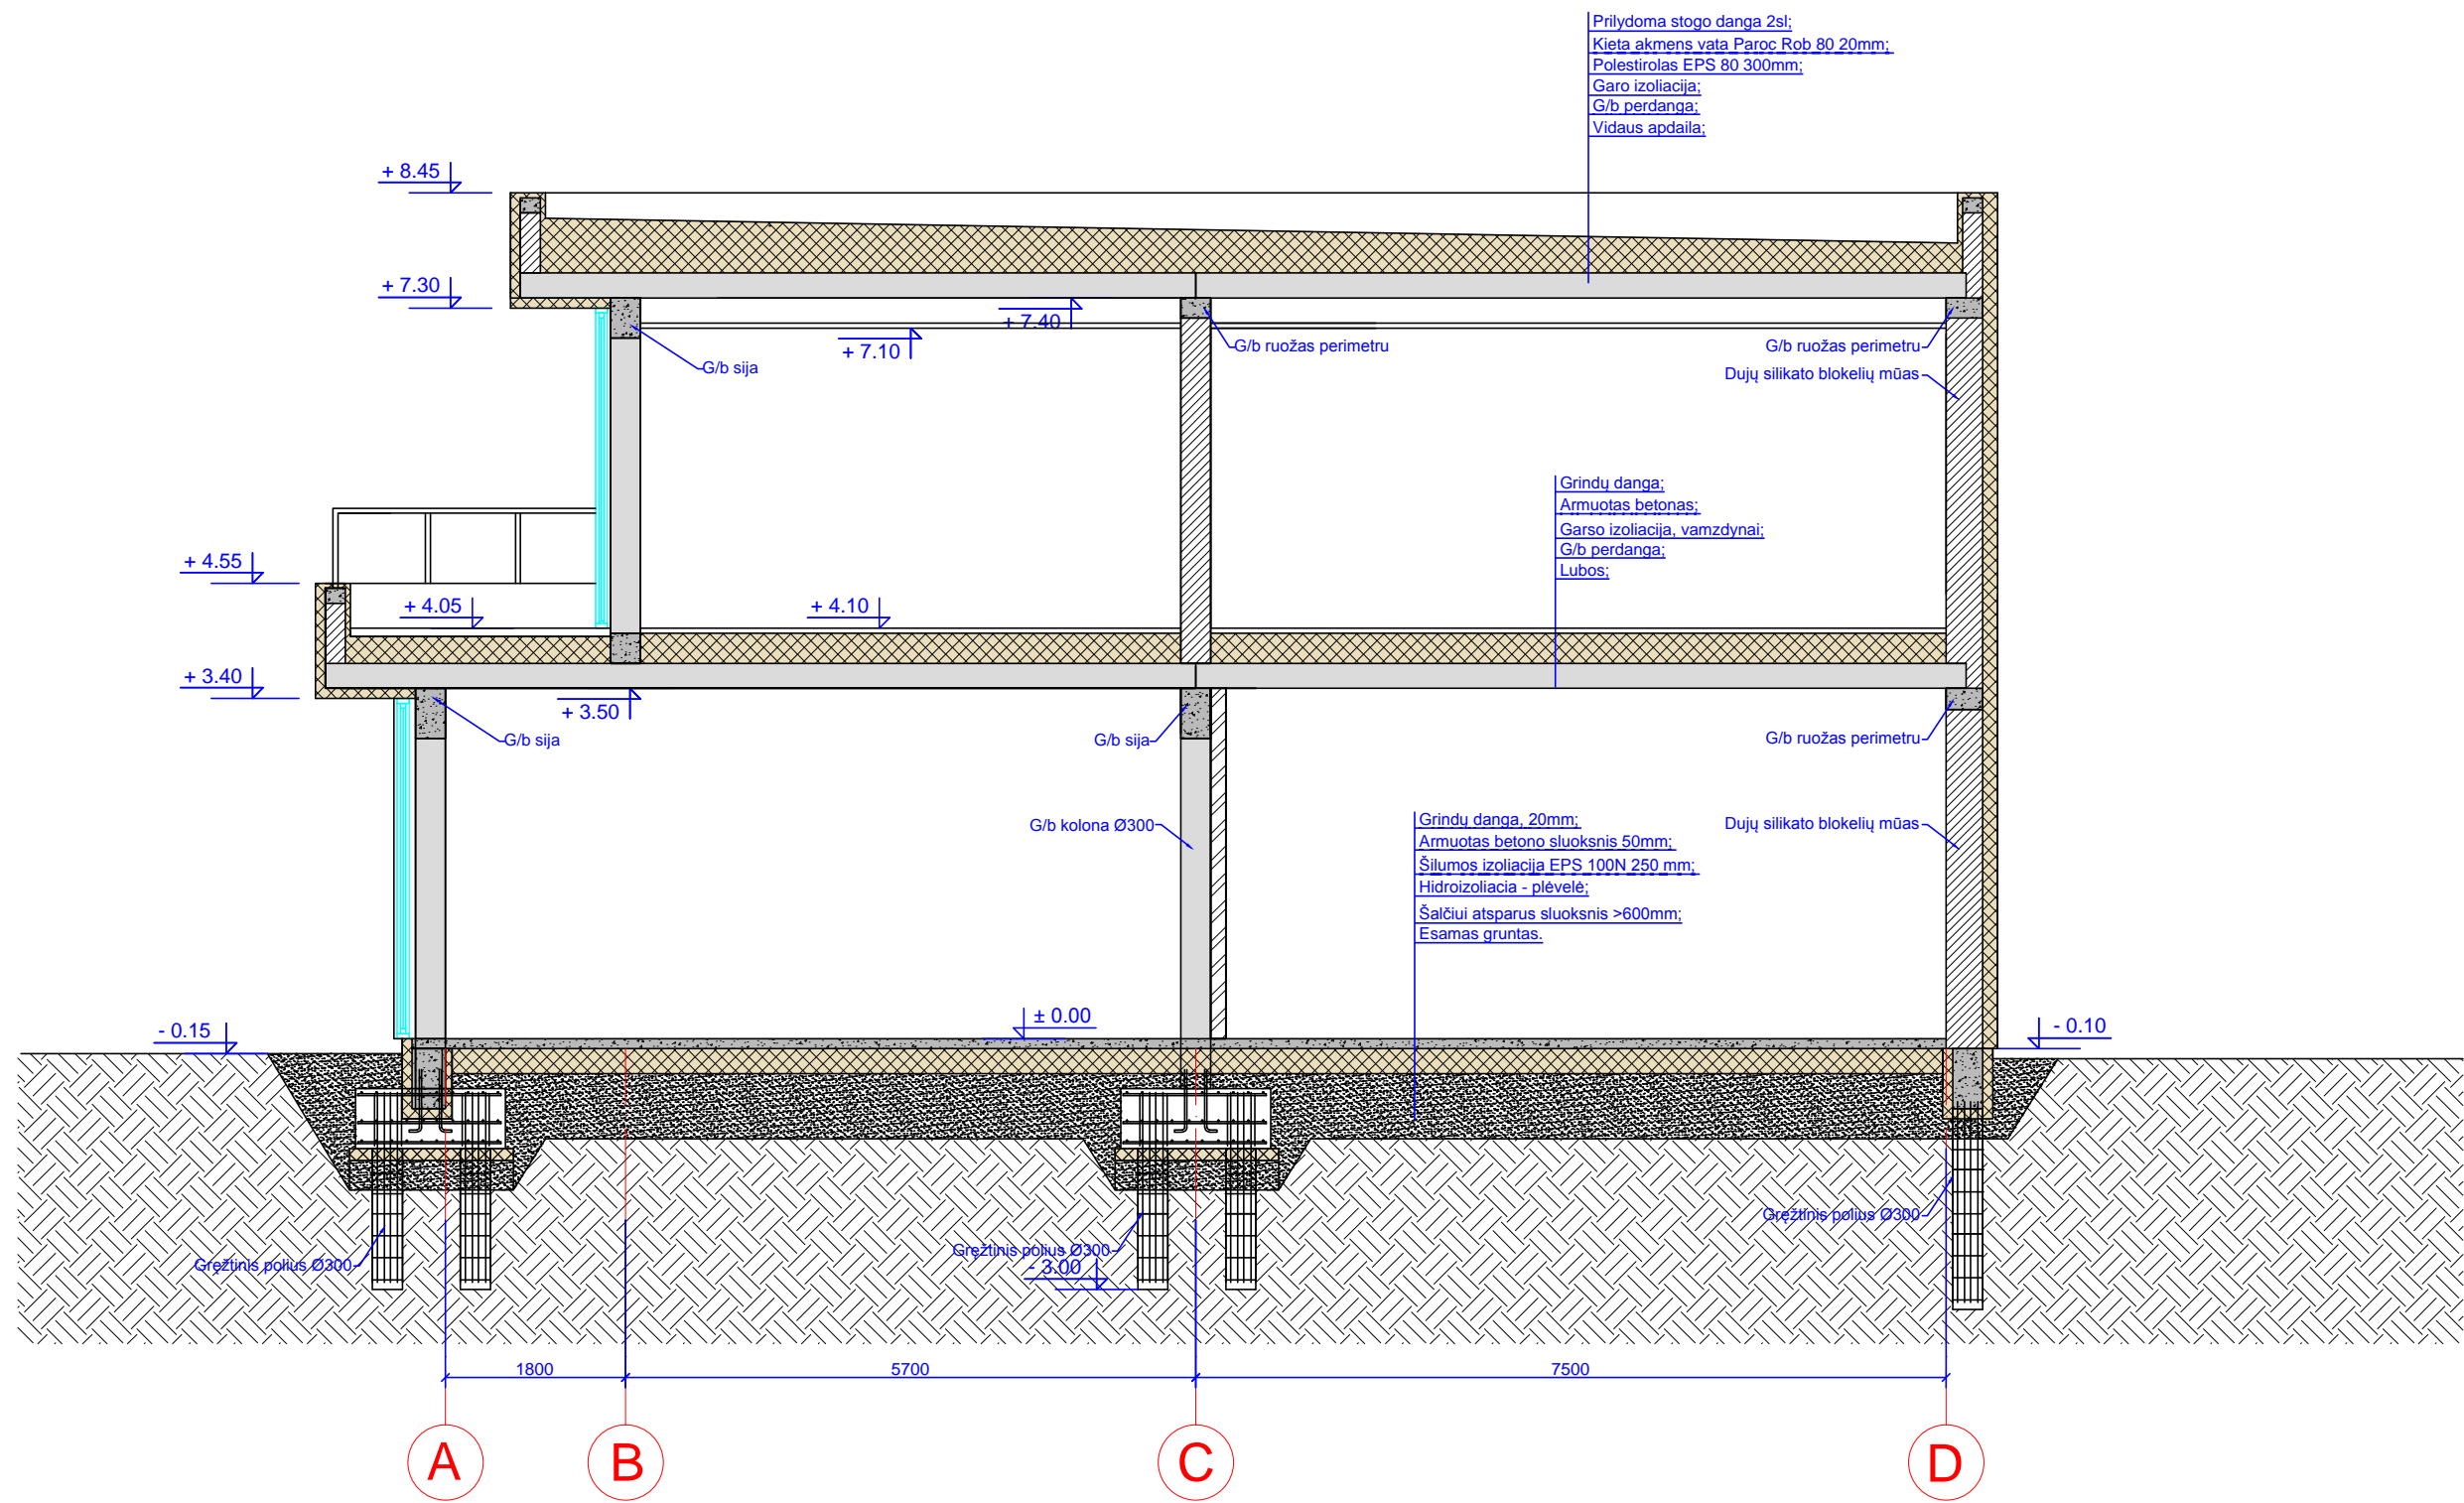


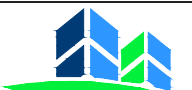
0	2019	STATYBOS LEIDIMUI (projektinis paspūlymas)			
LAIDA	IŠLEIDIMO DATA	LAIDOS STATUSAS			
KVALIF. PATVR. DOK. NR.	 UAB "LANIDA" Įm.k. 141235597 www.lanida.lt	STATINIO PROJEKTO PAVADINIMAS: NEGYVENAMOSIOS, POILSIO PASKIRTIES LAISVALAIKIO IR POILSIO NAMŲ ŠLAITO G.6A, SKAUDVILĖ, TAURAGĖS R. SAV. STATYBOS TECHNINIS PROJEKTAS-PROJEKTINIS PASIŪLYMAS			
38540	PV	JUOZAS MITKUS	STATINIO NUMERIS IR PAVADINIMAS: 01 POILSIO NAMAI		
31117	SK PDV	JUOZAS MITKUS	DOKUMENTO PAVADINIMAS: PJŪVIS MASTELIS 1 : 75	LAIDA	
A 1445	ARCH.	VILIUS RAICEVIČIUS		0	
LT	STATYTOJA: G. B.		DOKUMENTO ŽYMUO:	LAPAS	LAPŲ
			2961-01-TP-SA-SK.B-05	5	7

Fasadas 1-6 M1:100

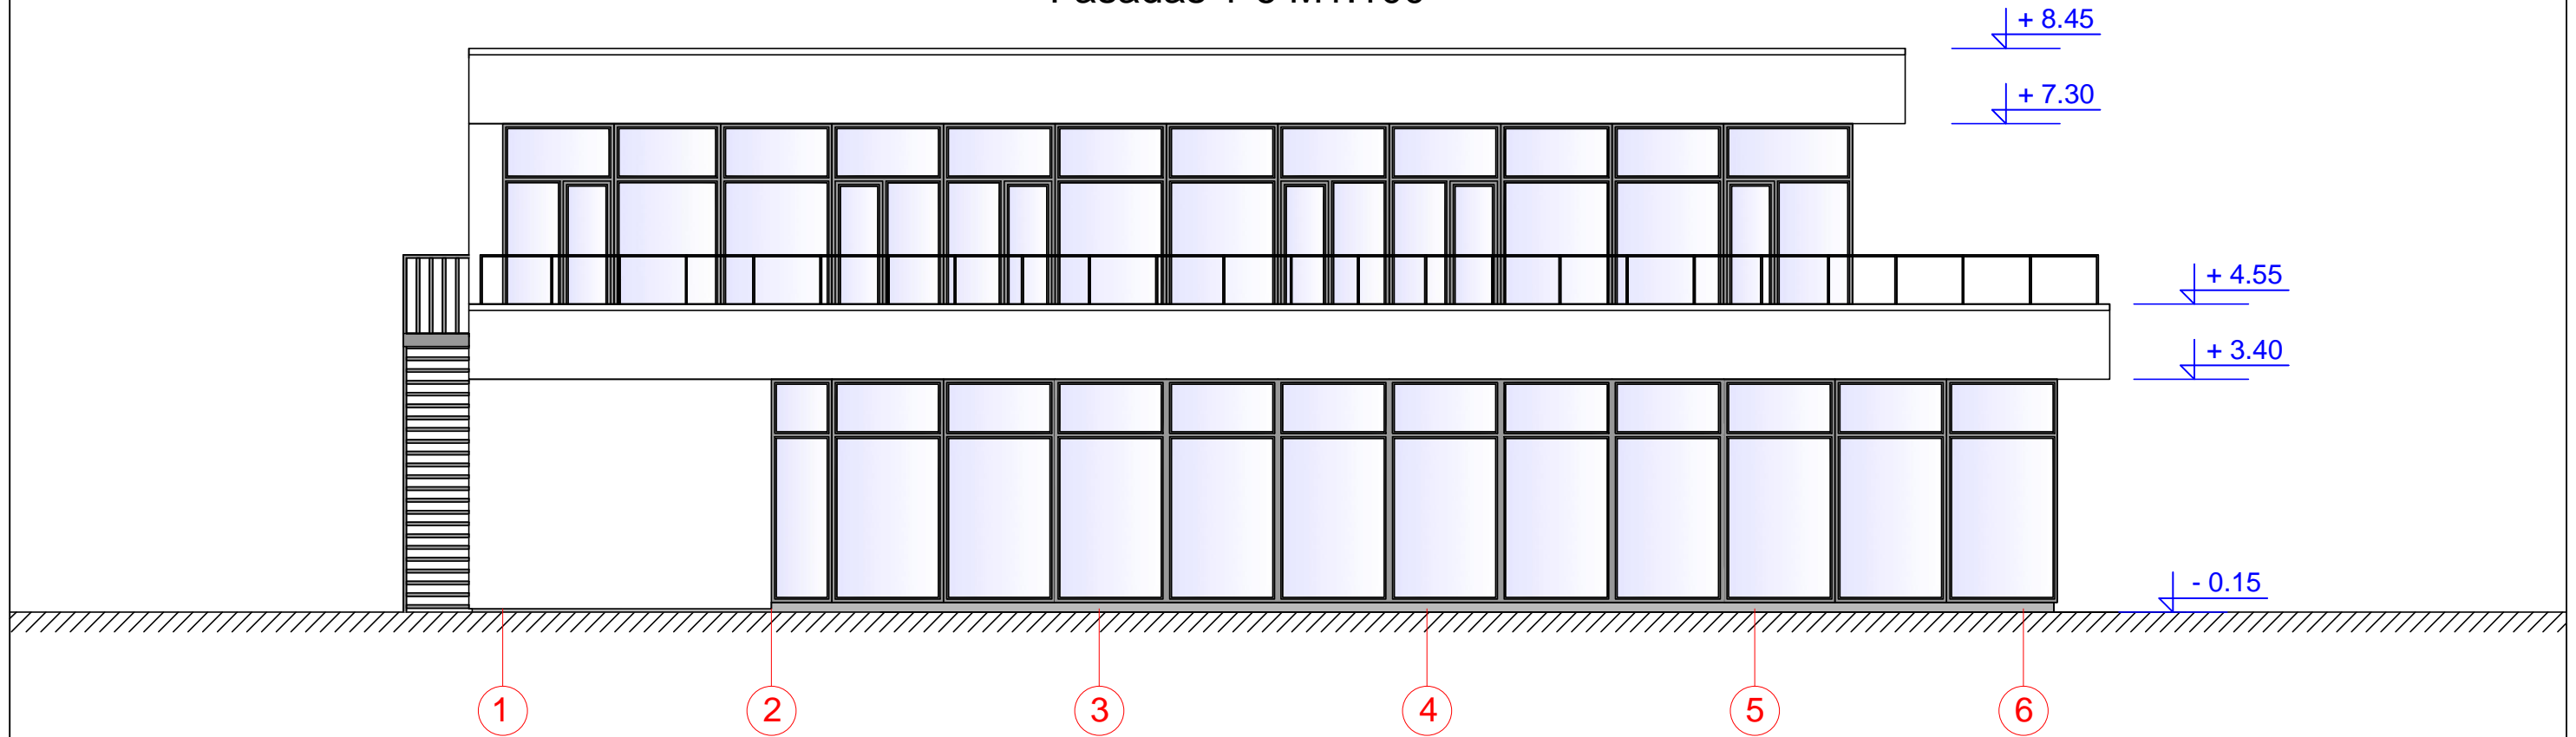


Fasadas A-D M1:100

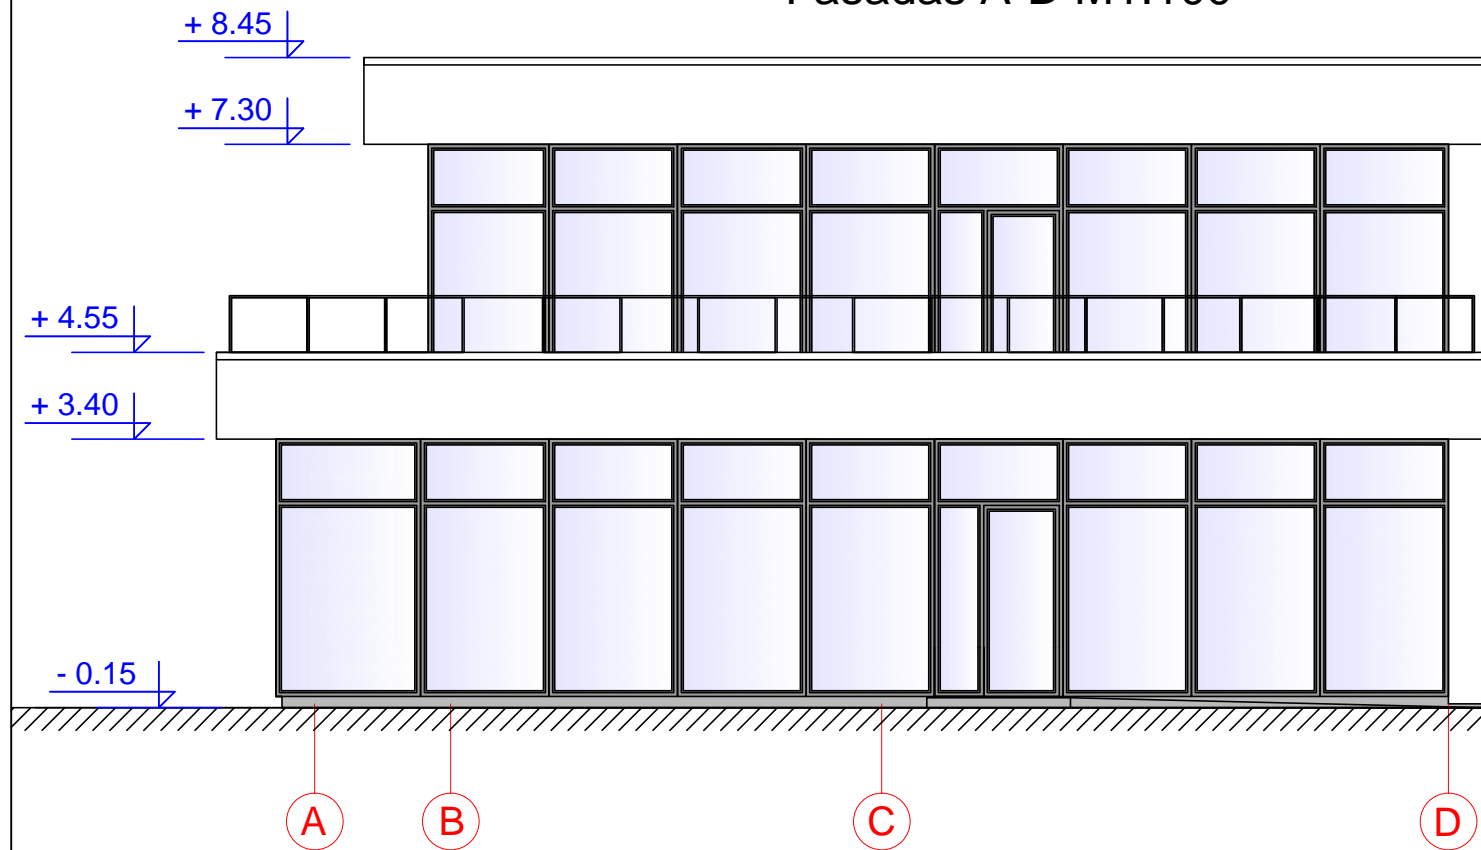


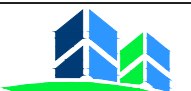
0	2019	STATYBOS LEIDIMUI (projektinis paspūlymas)		
LAIDA	IŠLEIDIMO DATA	LAIDOS STATUSAS		
KVALIF. PATVR. DOK. NR.	 UAB "LANIDA" Įm.k.141235597 www.lanida.lt	STATINIO PROJEKTO PAVADINIMAS: NEGYVENAMOSIOS, POILSIO PASKIRTIES LAISVALAIKIO IR POILSIO NAMŲ ŠLAITO G.6A, SKAUDVILĖ, TAURAGĖS R. SAV. STATYBOS TECHNINIS PROJEKTAS-PROJEKTINIS PASIŪLYMAS		
38540	PV	JUOZAS MITKUS	STATINIO NUMERIS IR PAVADINIMAS: 01 POILSIO NAMAI	
31117	SK PDV	JUOZAS MITKUS	DOKUMENTO PAVADINIMAS: FASADAI MASTELIS 1 : 100	LAIDA
A 1445	ARCH.	VILIUS RAICEVIČIUS		0
LT	STATYTOJA: G. B.		DOKUMENTO ŽYMUO: 2961-01-TP-SA-SK.B-06-07	LAPAS
				6
				LAPŲ
				7

Fasadas 6-1 M1:100

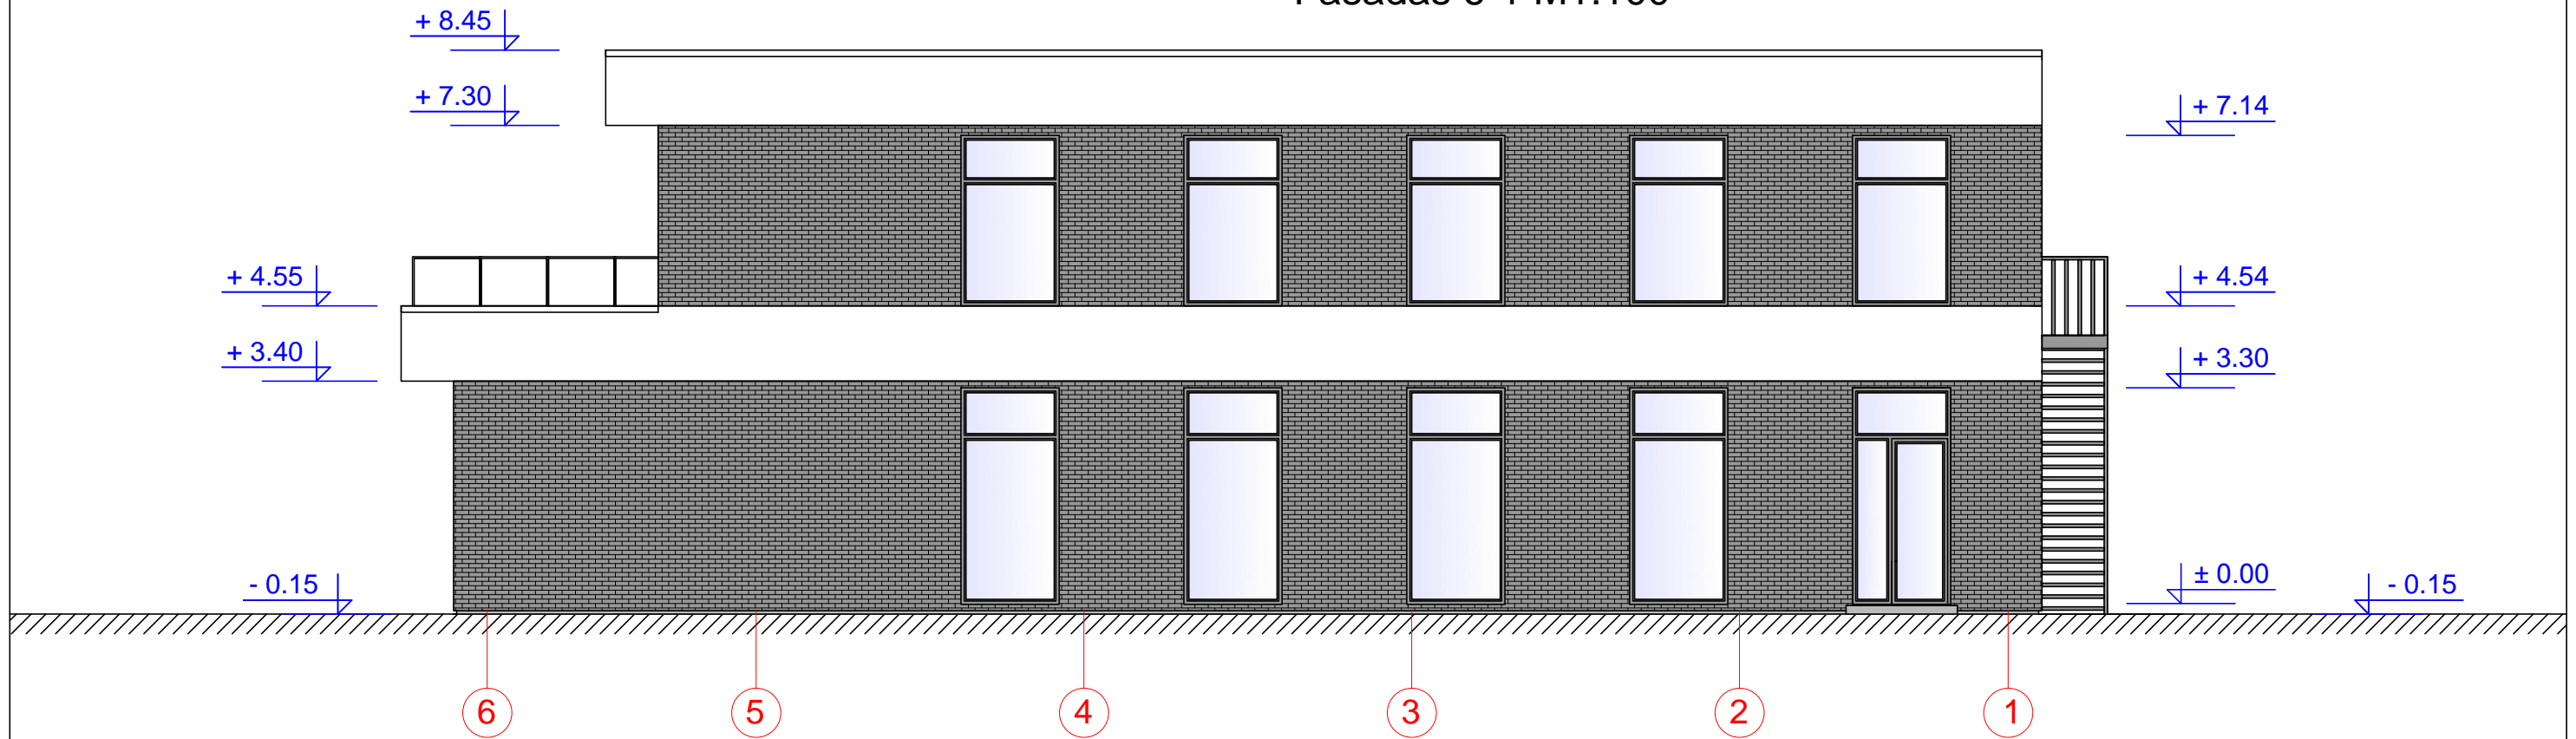

Fasadas D-A M1:100

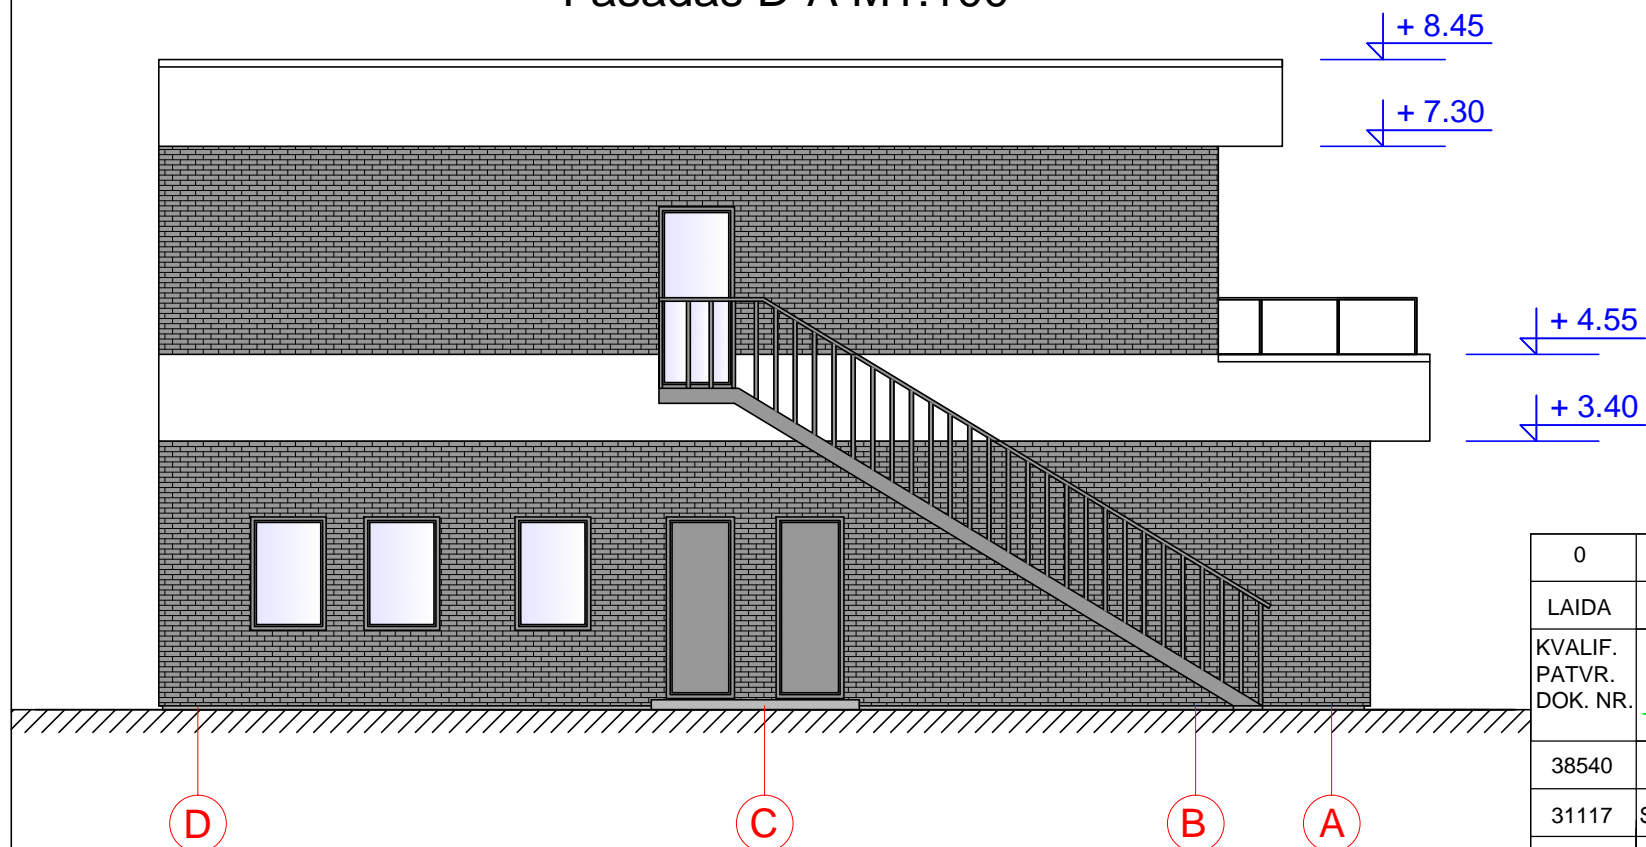

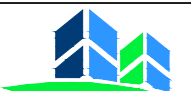0	2019	STATYBOS LEIDIMUI (projektinis paspūlymas)			
Laida	Išleidimo data	Laidos statusas			
Kvalif. Patvr. Dok. Nr.	 UAB "LANIDA" Įm.k.141235597 www.lanida.lt	STATINIO PROJEKTO PAVADINIMAS: NEGYVENAMOSIOS, POILSIO PASKIRTIES LAISVALAIKIO IR POILSIO NAMŲ ŠLAITO G.6A, SKAUDVILĖ, TAURAGĖS R. SAV. STATYBOS TECHINIS PROJEKTAS-PROJEKTINIS PASIŪLYMAS			
38540	PV	JUOZAS MITKUS	STATINIO NUMERIS IR PAVADINIMAS: 01 POILSIO NAMAI		
31117	SK PDV	JUOZAS MITKUS	DOKUMENTO PAVADINIMAS: FASADAI MASTELIS 1 : 100	Laida	
A 1445	ARCH.	VILIUS RAICEVIČIUS		0	
LT	STATYTOJA: G. B.		DOKUMENTO ŽYMUO:	LAPAS	LAPŲ
			2961-01-TP-SA-SK.B-08-09	7	7

PASTATO VIZUALIZACIJA







