

Sutartiniai ženklai	
	Projektuojamos teritorijos riba
	Suskystintųjų dujų rezervuarų ir skystojo kuro rezervuarų apsaugos zonos

Pušų gatvė (parengtas techninis projektas D1 kategorijos gatvei, 2018-01-02 gautas leidimas statyti Nr. LSNS-34-180102-00001).

Žemės sklypas: Gargždai, Gamyklos g. 1
 Kadastrinis Nr.: 5520/0011:68
 Pagrindinė naudojimo paskirtis: Kita
 Žemės sklypo naudojimo būdas: Komercinės paskirties objektų teritorijos
 Žemės sklypo plotas: 0,7680 ha
 Pastatas - Operatorinė
 Unikalus daikto numeris: 5599-9001-7013
 Daikto pagrindinė naudojimo paskirtis: Prekybos
 Pastatas - Automobilių plovykla
 Unikalus daikto numeris: 4400-1043-3766
 Daikto pagrindinė naudojimo paskirtis: Paslaugų
 Kiti inžineriniai statiniai - Degalinės įrengimai
 Unikalus daikto numeris: 5599-9001-7046
 Kiti inžineriniai statiniai - Suskystintų dujų kolonėlė
 Unikalus daikto numeris: 5599-9001-7068

Žemės sklypas
 Adresas: Gargždai, Gamyklos g. 11E
 Kadastrinis nr.: 5520/0019:61
 Pagrindinė naudojimo paskirtis: Kita
 Žemės sklypo naudojimo būdas: Komercinės paskirties objektų teritorijos
 Žemės sklypo plotas: 0,1525 ha

Žemės sklypas
 Adresas: Gargždai, Gamyklos g. 11B
 Kadastrinis nr.: 5520/0019:63
 Pagrindinė naudojimo paskirtis: Kita
 Žemės sklypo naudojimo būdas: Pramonės ir sandėliavimo objektų teritorijos
 Žemės sklypo plotas: 0,3249 ha
 Pastatas - Bendrabutis
 Unikalus daikto numeris: 5596-9017-2011
 Daikto pagrindinė naudojimo paskirtis: Gyvenamoji (įvairioms socialinėms grupėms)

Laisva valstybinė žemė

Žemės sklypas. Adresas: Gargždai
 Kadastrinis Nr.: 5520/0019:72
 Pagrindinė naudojimo paskirtis: Kita
 Žemės sklypo naudojimo būdas: Susisiekimo ir inžinerinių tinklų koridorių teritorijos
 Žemės sklypo plotas: 0,0282 ha


Žemės sklypas. Adresas: Gargždai
 Kadastrinis Nr.: 5520/0019:59
 Pagrindinė naudojimo paskirtis: Kita
 Žemės sklypo naudojimo būdas: Susisiekimo ir inžinerinių komunikacijų aptarnavimo objektų teritorijos
 Žemės sklypo plotas: 0,2390 ha

Žemės sklypas
 Adresas: Gargždai, Gamyklos g. 11A
 Kadastrinis Nr.: 5520/0019:62
 Pagrindinė naudojimo paskirtis: Kita
 Žemės sklypo naudojimo būdas: Pramonės ir sandėliavimo objektų teritorijos
 Žemės sklypo plotas: 0,4546 ha
 Pastatas - Bendrabutis
 Unikalus daikto numeris: 5597-1019-9018
 Daikto pagrindinė naudojimo paskirtis: Gyvenamoji (įvairioms socialinėms grupėms)

Gamyklos g., krašto kelias Nr. 227



0	2019		Visuomenės informavimui		
	NEOFORMA www.neoforma.lt		Prekybos paskirties pastato, Gamyklos g. 1, Gargždai, rekonstravimo projektas		
A747	PV	L. Ruseckas	Situacijos planas M 1:1000		
		D. Mačikėnienė			
LT	Užsakovas: UAB "Palva"		18 01-00-TP-SP.B-01	Lapas 1	Lapų 1

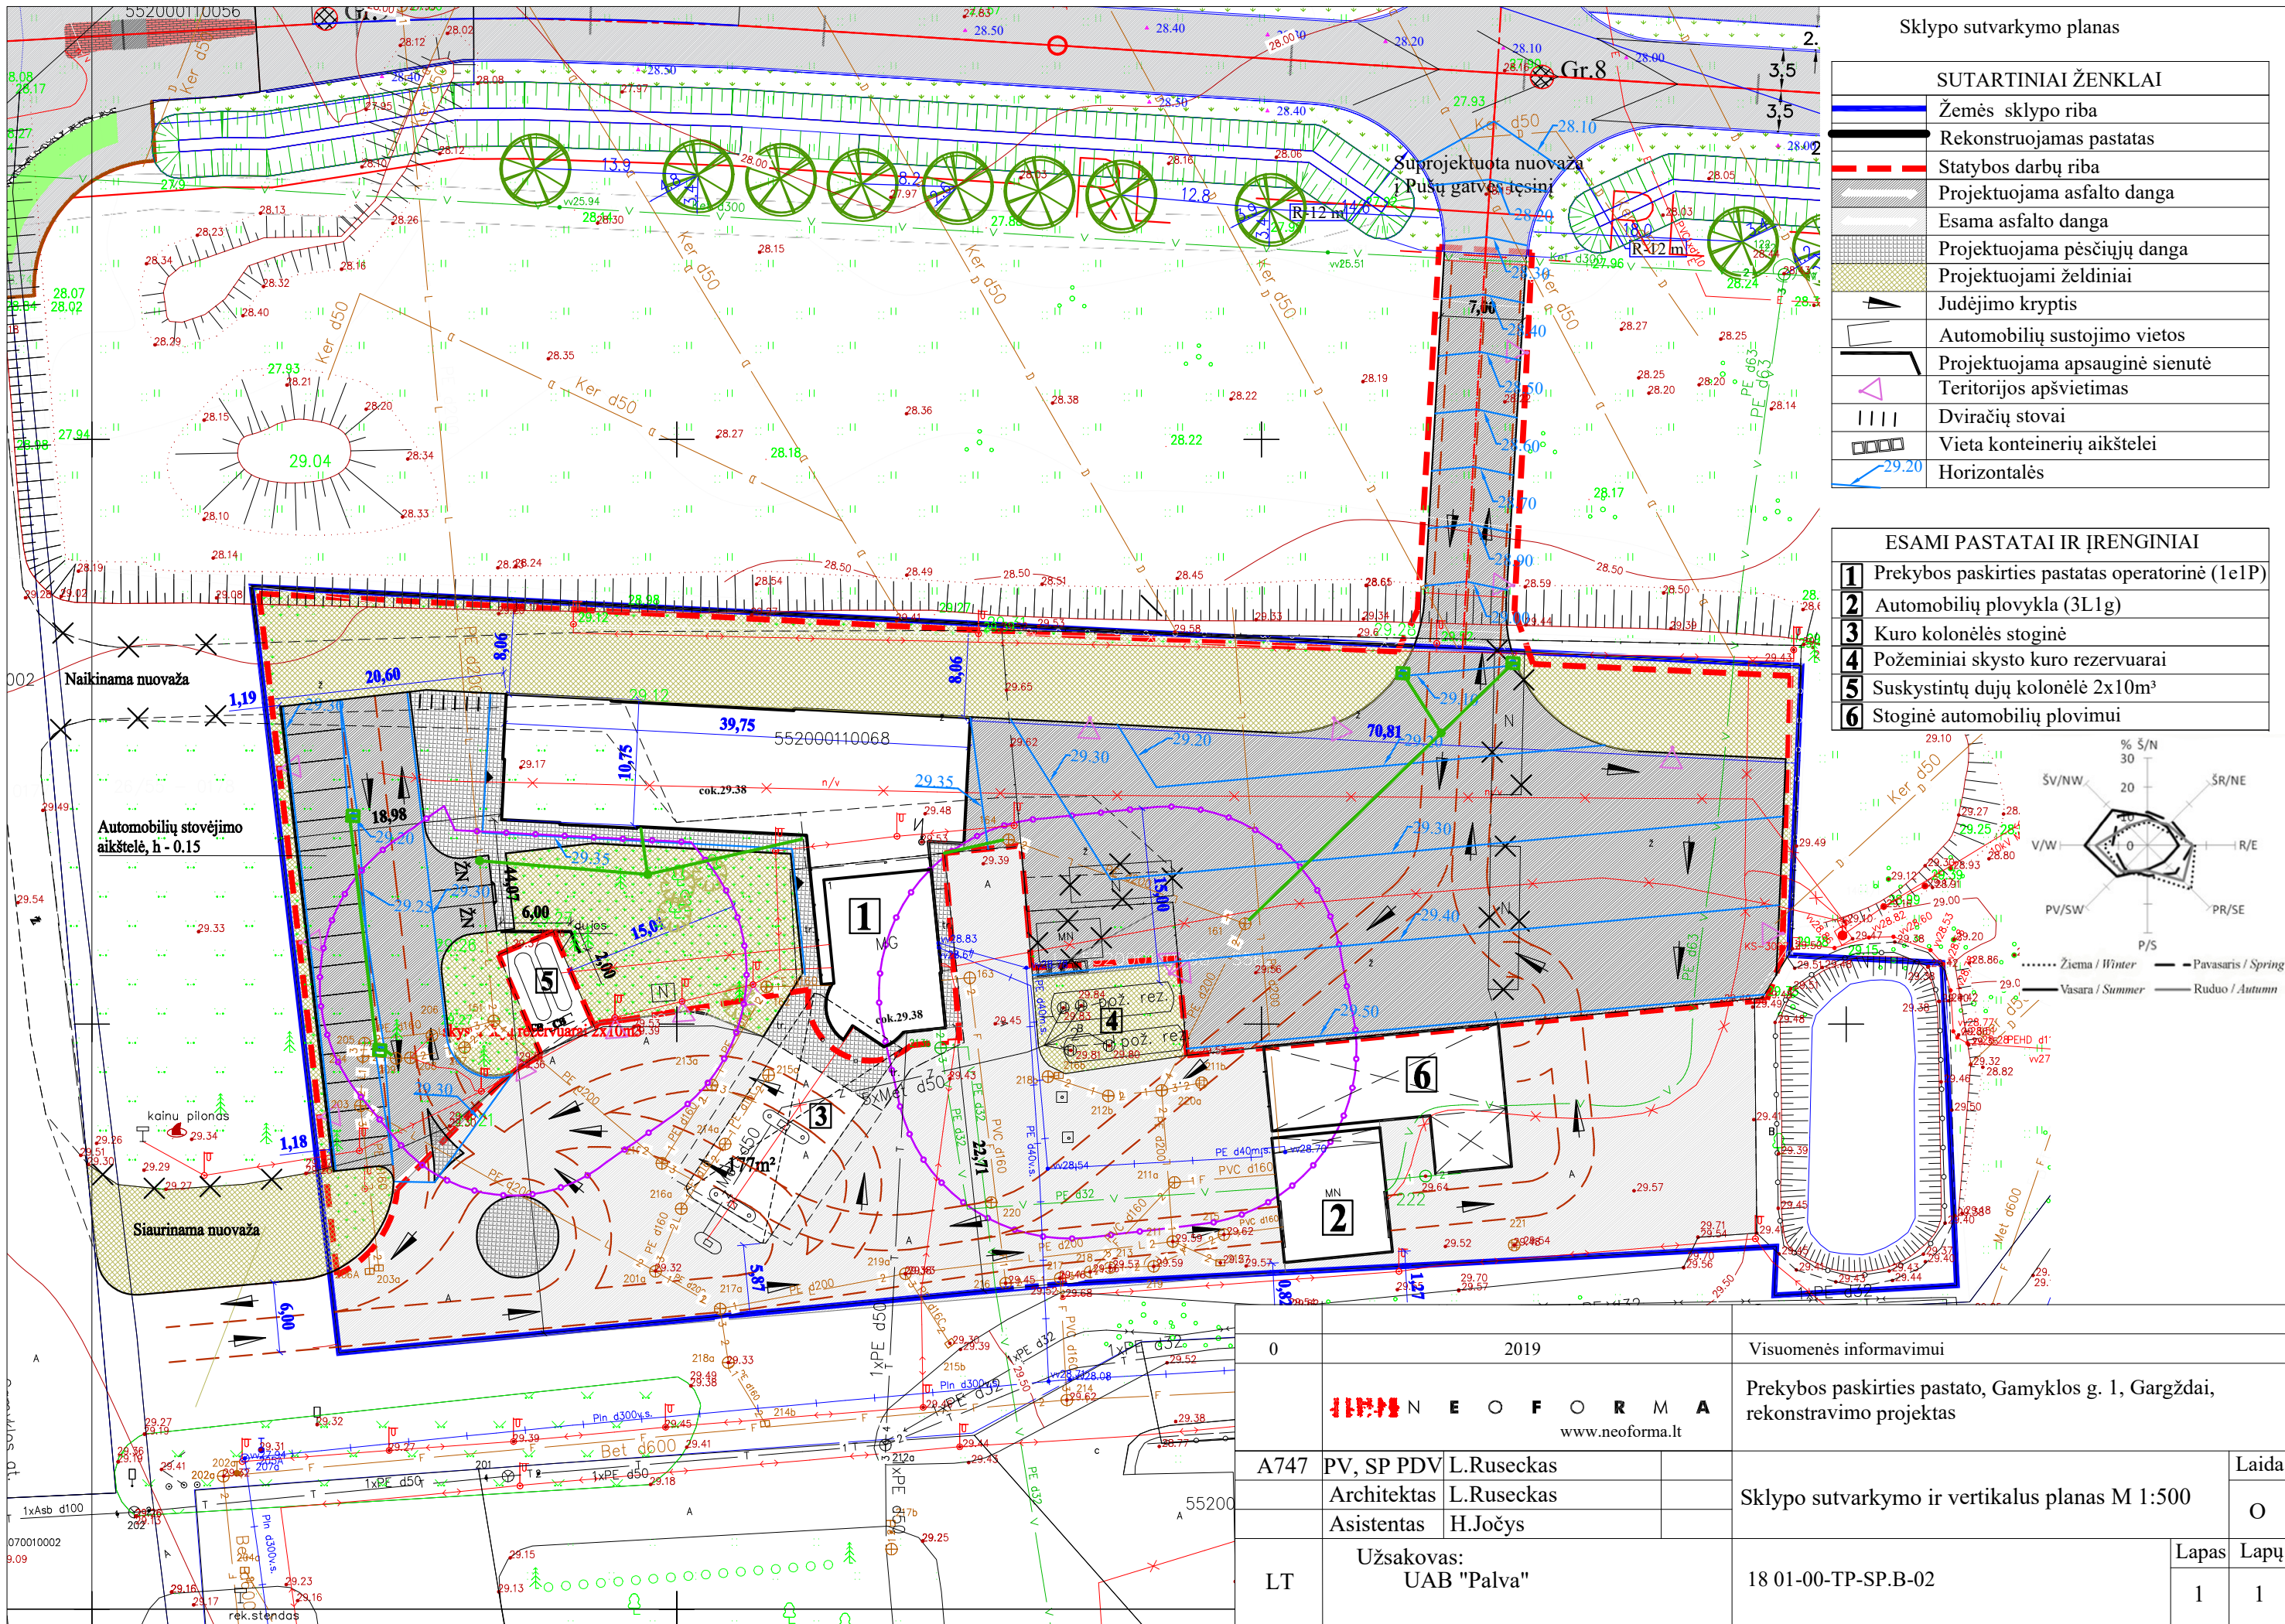


Sklypo sutvarkymo planas

SUTARTINIAI ŽENKLAI	
	Žemės sklypo riba
	Rekonstruojamas pastatas
	Statybos darbų riba
	Projektuojama asfalto danga
	Esama asfalto danga
	Projektuojama pėsčiųjų danga
	Projektuojami želdiniai
	Judėjimo kryptis
	Automobilių sustojimo vietos
	Projektuojama apsauginė sienutė
	Teritorijos apšvietimas
	Dviračių stovai
	Vieta konteinerių aikštelei
	Horizontalės

ESAMI PASTATAI IR ĮRENGINIAI	
1	Prekybos paskirties pastatas operatorinė (1e1P)
2	Automobilių plovykla (3L1g)
3	Kuro kolonėlės stoginė
4	Požeminiai skysto kuro rezervuarai
5	Suskystintų dujų kolonėlė 2x10m ³
6	Stoginė automobilių plovimui

0	2019	Visuomenės informavimui	
 NEOFORMA www.neoforma.lt		Prekybos paskirties pastato, Gamyklos g. 1, Gargždai, rekonstravimo projektas	
A747	PV, SP PDV Architektas L.Ruseckas Asistentas H.Jočys	Sklypo sutvarkymo ir vertikalus planas M 1:500	
LT	Užsakovas: UAB "Palva"		
		18 01-00-TP-SP.B-02	
		Lapas	Lapų
		1	1

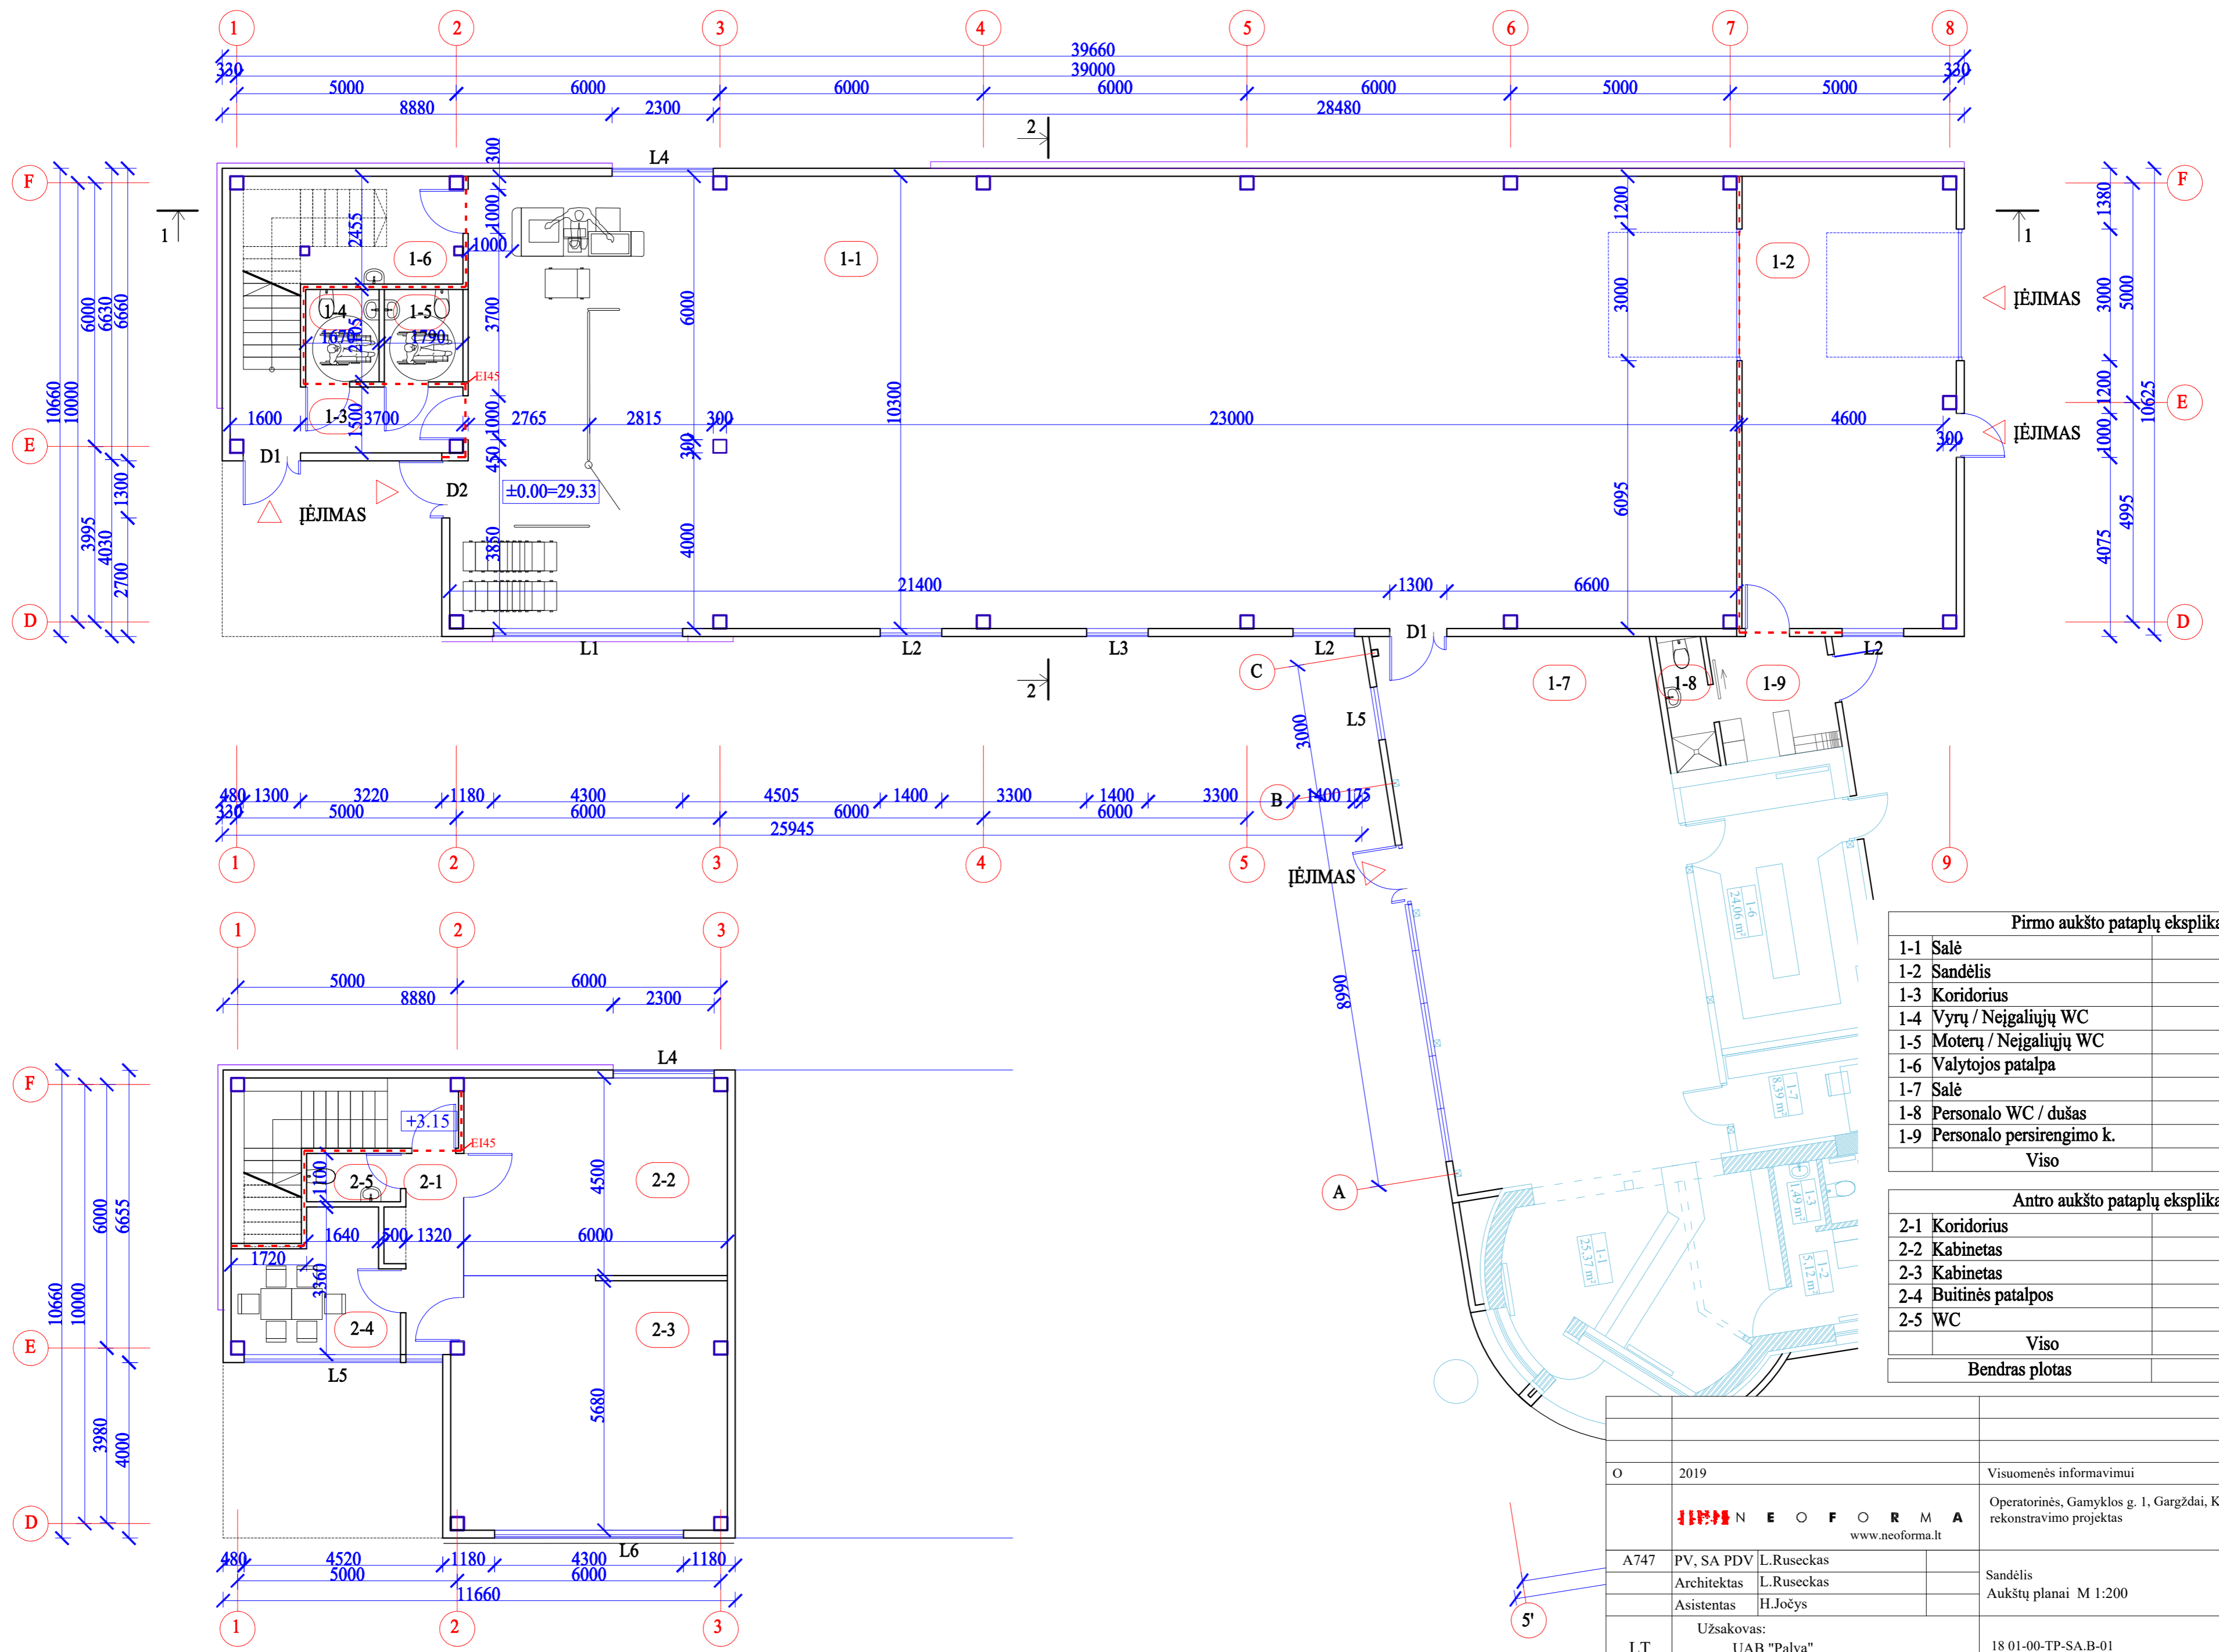


Pirmo aukšto patalpų eksplikacija	
1-1	Salė 298.05
1-2	Sandėlis 49.99
1-3	Koridorius 8.41
1-4	Vyrų / Neįgaliųjų WC 3.51
1-5	Moterų / Neįgaliųjų WC 3.76
1-6	Valytojos patalpa 8.92
1-7	Salė 78.08
1-8	Personalo WC / dušas 3.06
1-9	Personalo persirengimo k. 7.37
Viso 453.79	


Antro aukšto patalpų eksplikacija	
2-1	Koridorius 8.77
2-2	Kabinetas 26.91
2-3	Kabinetas 35.36
2-4	Buitinės patalpos 10.42
2-5	WC 2.35
Viso 83.82	
Bendras plotas 537.62	

O	2019	Visuomenės informavimui	
	NEOFORMA	Operatorinės, Gamyklos g. 1, Gargždai, Klaipėdos raj., rekonstravimo projektas www.neoforma.lt	
A747	PV, SA PDV	L.Ruseckas	Laida
	Architektas	L.Ruseckas	O
	Asistentas	H.Jočys	Lapų
LT	Užsakovas: UAB "Palva"	18 01-00-TP-SA.B-01	Lapų 1 1

Fasadas tarp ašiu 1-9

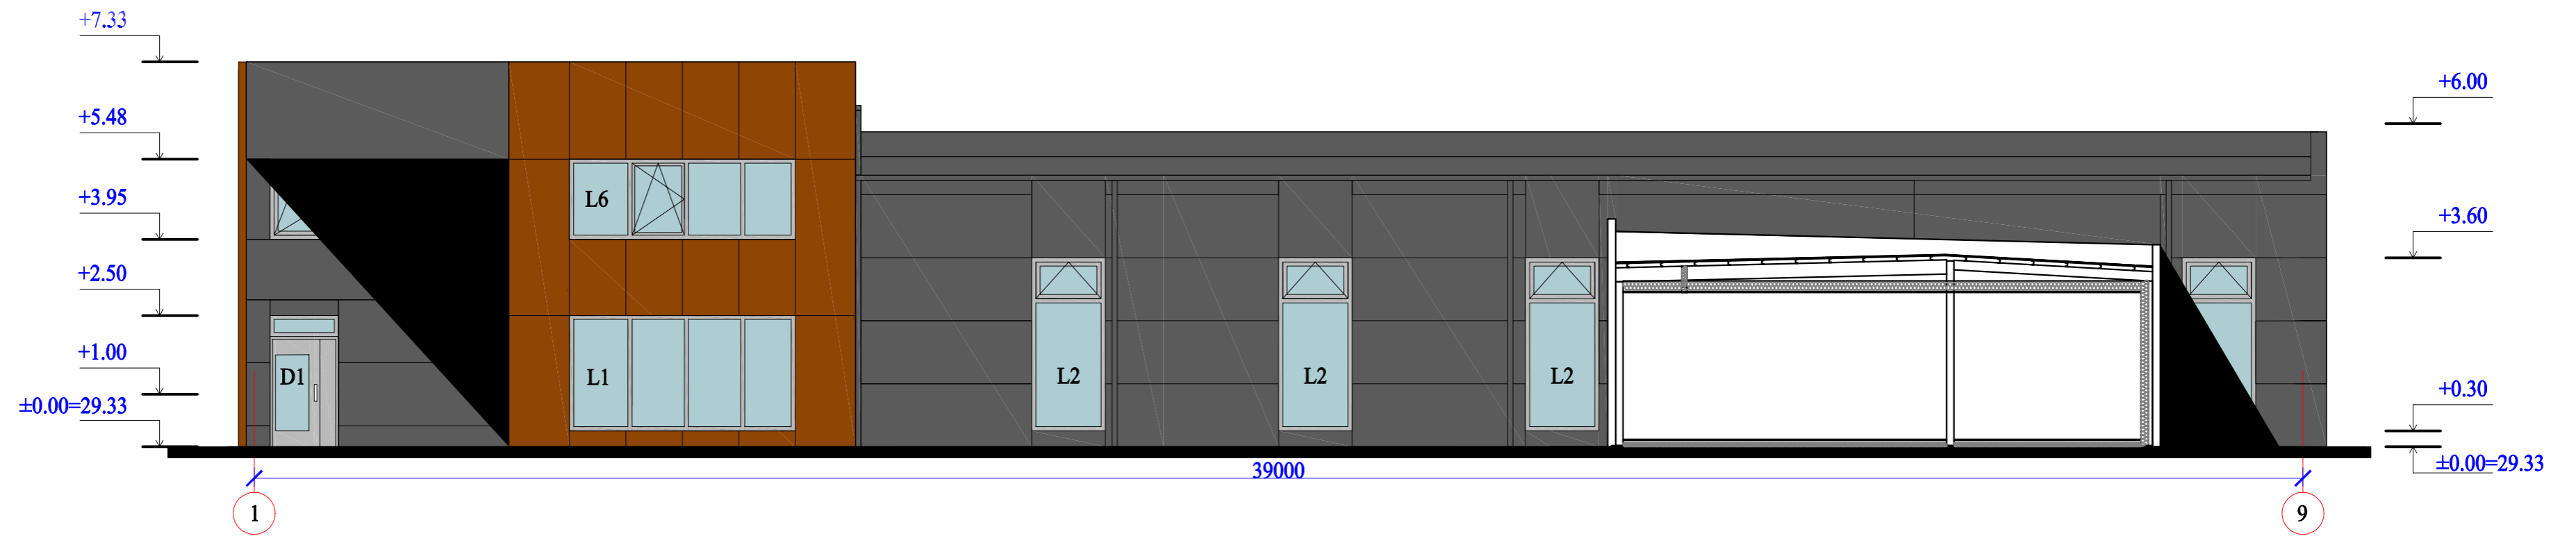

Fasadas tarp ašiu 9-1

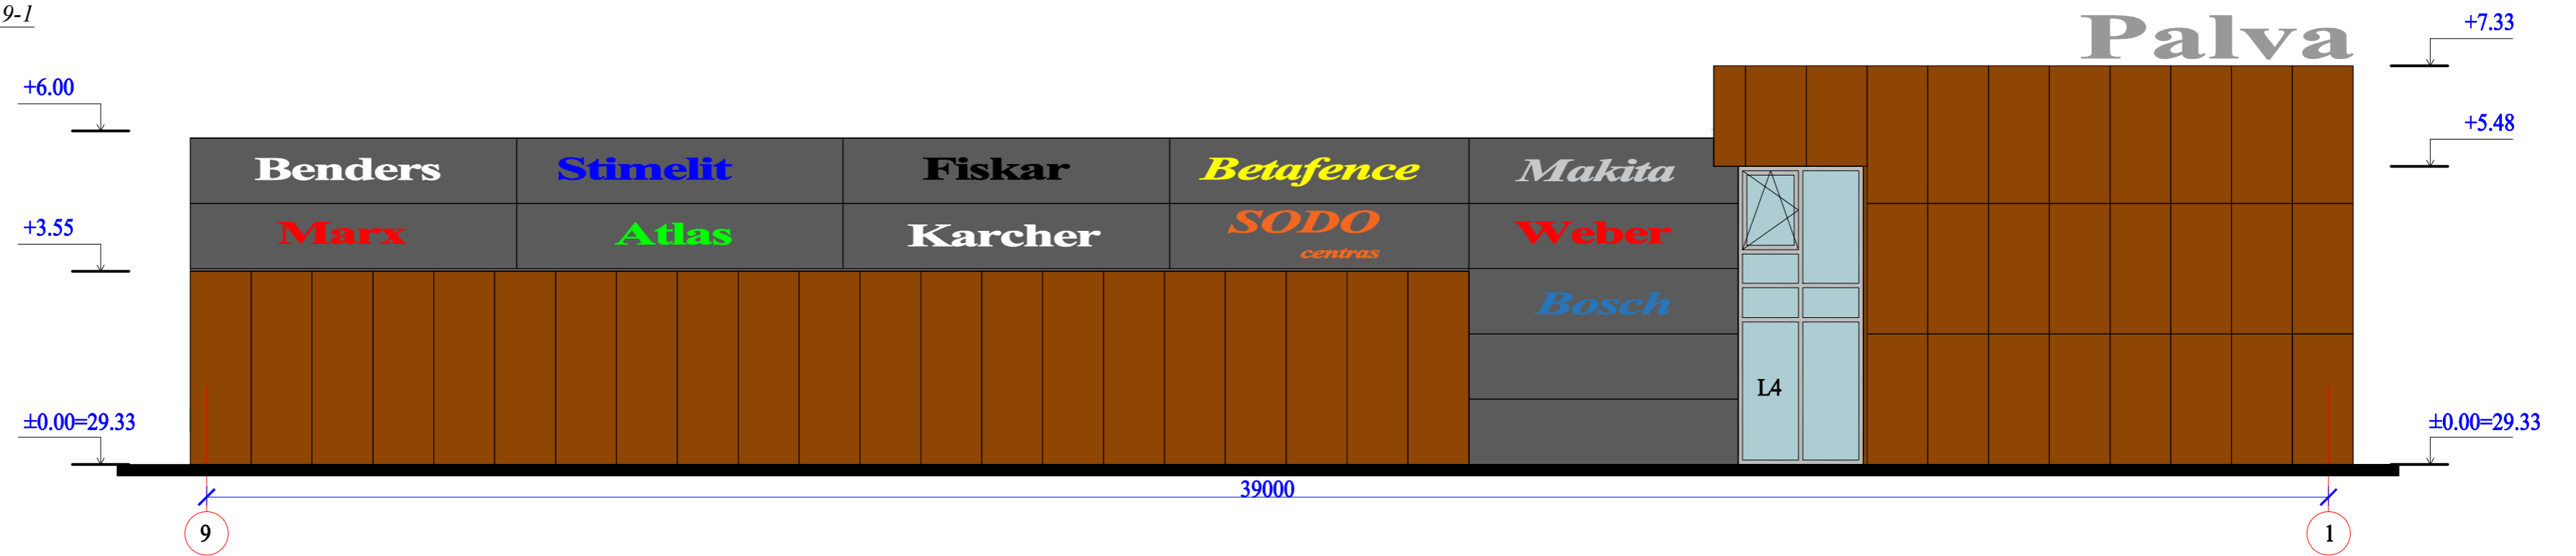

Fasadinių medžiagų kiekiai:


1	Daugiasluksnė plokštė . U(A+) (W/(m2×K)) vertė - 0,13	615 kv.m	
2	Apdailos plokštė - Ruukki Design Cor-Ten S7 perforuota 10%	218 kv.m	
3	Apdailos plokštė - Ruukki Design Cor-Ten S7 perforuota 20%	26 kv.m	Apšviesta iš vidaus.
4	Apdailos plokštė - Ruukki Design Cor-Ten S7 perforuota 30%	40 kv.m	Apšviesta iš vidaus. Kolonės stoginės plokčių aukštis - 1010 mm, bendras ilgis - 59 m.

O	2019	Visuomenės informavimui	
	NEOFORMA www.neoforma.lt	Operatorinės, Gamyklos g. 1, Gargždai, Klaipėdos raj., rekonstravimo projektas	
A747	PV, SA PDV	L.Ruseckas	Laida
	Architektas	L.Ruseckas	O
	Asistentas	H.Jočys	
LT	Užsakovas: UAB "Palva"	18 01-00-TP-SA.B-02	Lapas Lapų 1 1

Fasadas tarp ašiy D-F




Fasadas tarp ašiy F-D

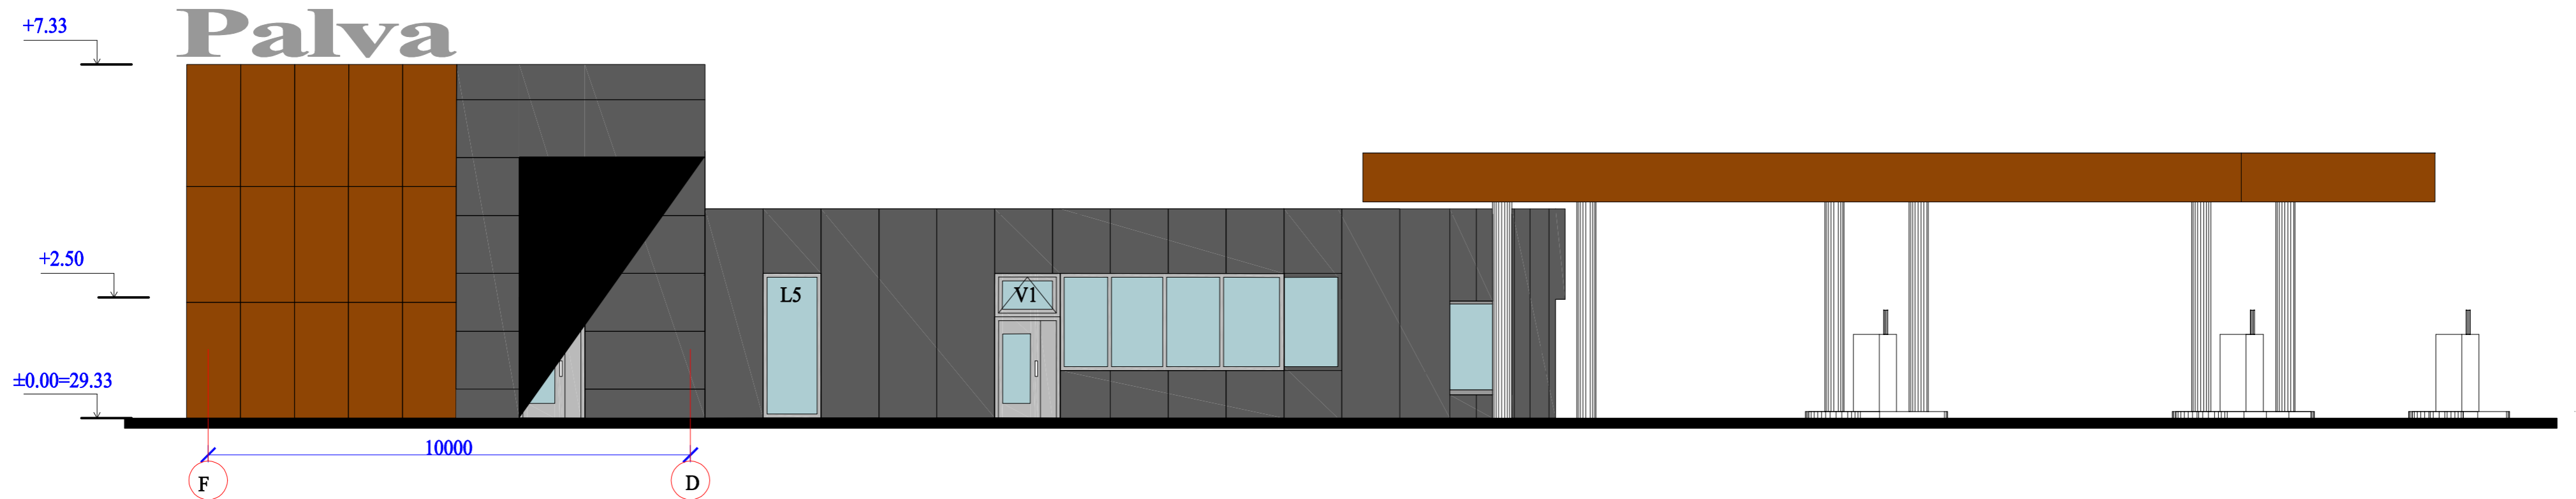


Fasadinių medžiagų kiekiai:

1	Daugiasluoksnė plokštė . U(A+) (W/(m ² ×K)) vertė - 0,13	615 kv.m	
2	Apdailos plokštė - Ruukki Design Cor-Ten S7 perforuota 10%	218 kv.m	
3	Apdailos plokštė - Ruukki Design Cor-Ten S7 perforuota 20%	26 kv.m	Apšviesta iš vidaus.
4	Apdailos plokštė - Ruukki Design Cor-Ten S7 perforuota 30%	40 kv.m	Apšviesta iš vidaus. Kolonės stoginės plokčių aukštis - 1010 mm, bendras ilgis - 59 m.

O	2019	Visuomenės informavimui	
	NEOFORMA www.neoforma.lt	Operatorinės, Gamyklos g. 1, Gargždai, Klaipėdos raj., rekonstravimo projektas	
A747	PV, SA PDV	L.Ruseckas	Laida
	Architektas	L.Ruseckas	O
	Asistentas	H.Jočys	
LT	Užsakovas: UAB "Palva"	18 01-00-TP-SA.B-03	Lapas Lapų 1 1

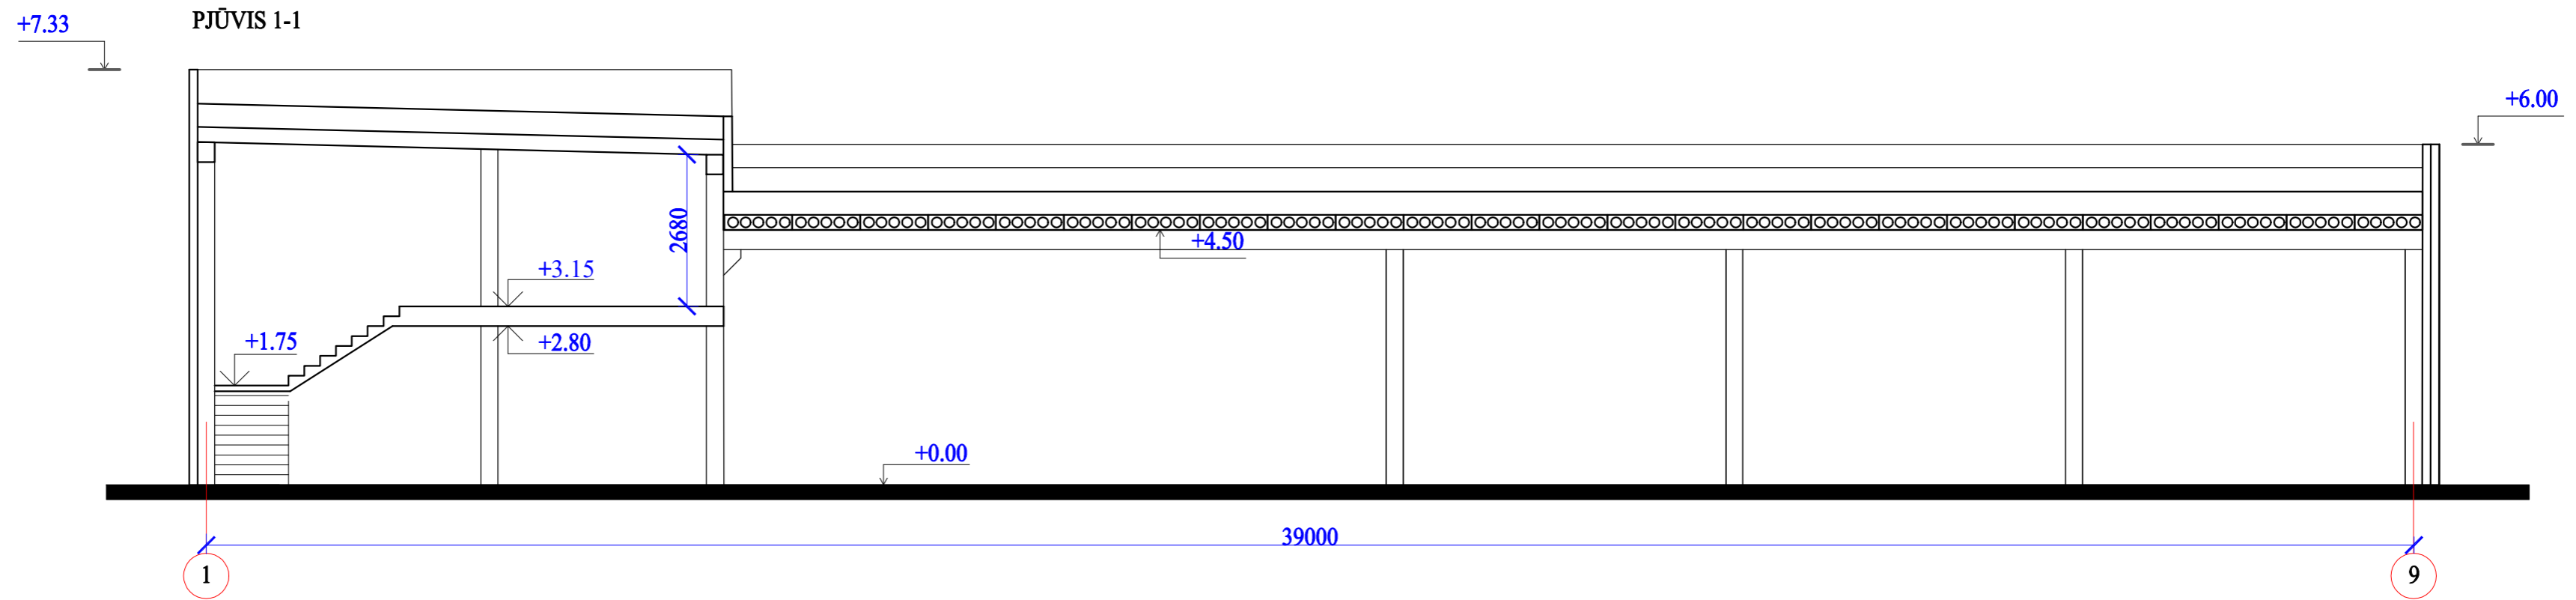

PJŪVIS 2-2

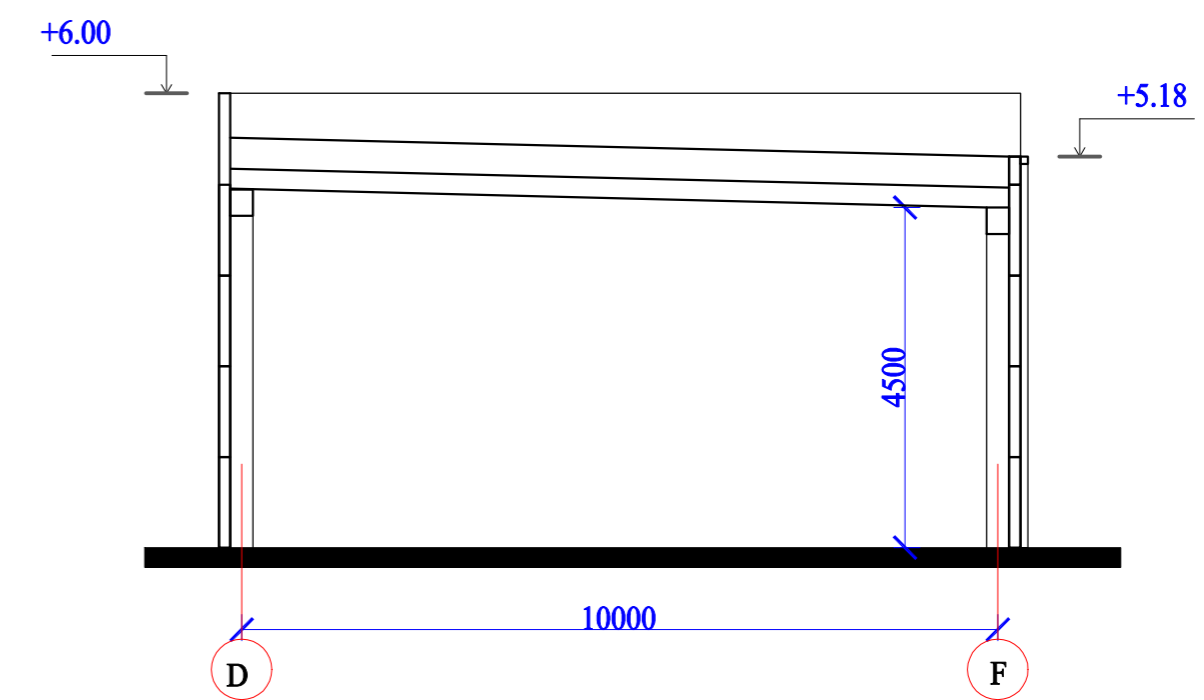

O	2019	Visuomenės informavimui		
	NEOFORMA www.neoforma.lt	Operatorinės, Gamyklos g. 1, Gargždai, Klaipėdos raj., rekonstravimo projektas		
A747	PV, SA PDV	L.Ruseckas		Laida
	Architektas	L.Ruseckas		O
	Asistentas	H.Jočys		
LT	Užsakovas: UAB "Palva"	18 01-00-TP-SA.B-04		Lapas Lapų
				1 1