



PROJEKTO SPRENDINIUS TVIRTINU:

		UAB VAKARU ARCHITEKTŪRA M. Mažvydo al. 3(3a.), Klaipėda, www.vakaruarchitektura.lt tel. 867810636; el. paštas: info@vakaruarchitektura.lt			Trijų sandėlių Klaipėdos r.sav., Sendvario sen. Baukštininkų k., Jovary g. 2 statybos projektas Kad. Nr.:5558/0004:599	
Atestato Nr.	Pareigos	Vardas, Pavardė	Parašas	Data	Vaizdinė medžiaga	0
A 1727	PV Arch.	A. Kriščiūnas		2019		
B 30349	Arch.	K. Stumbrienė		2019		
STADIJA	Statytojas	Kornelijus Zubė			VA-2019-390-AS-11	Lapas
TDP						1
					Lapų	1

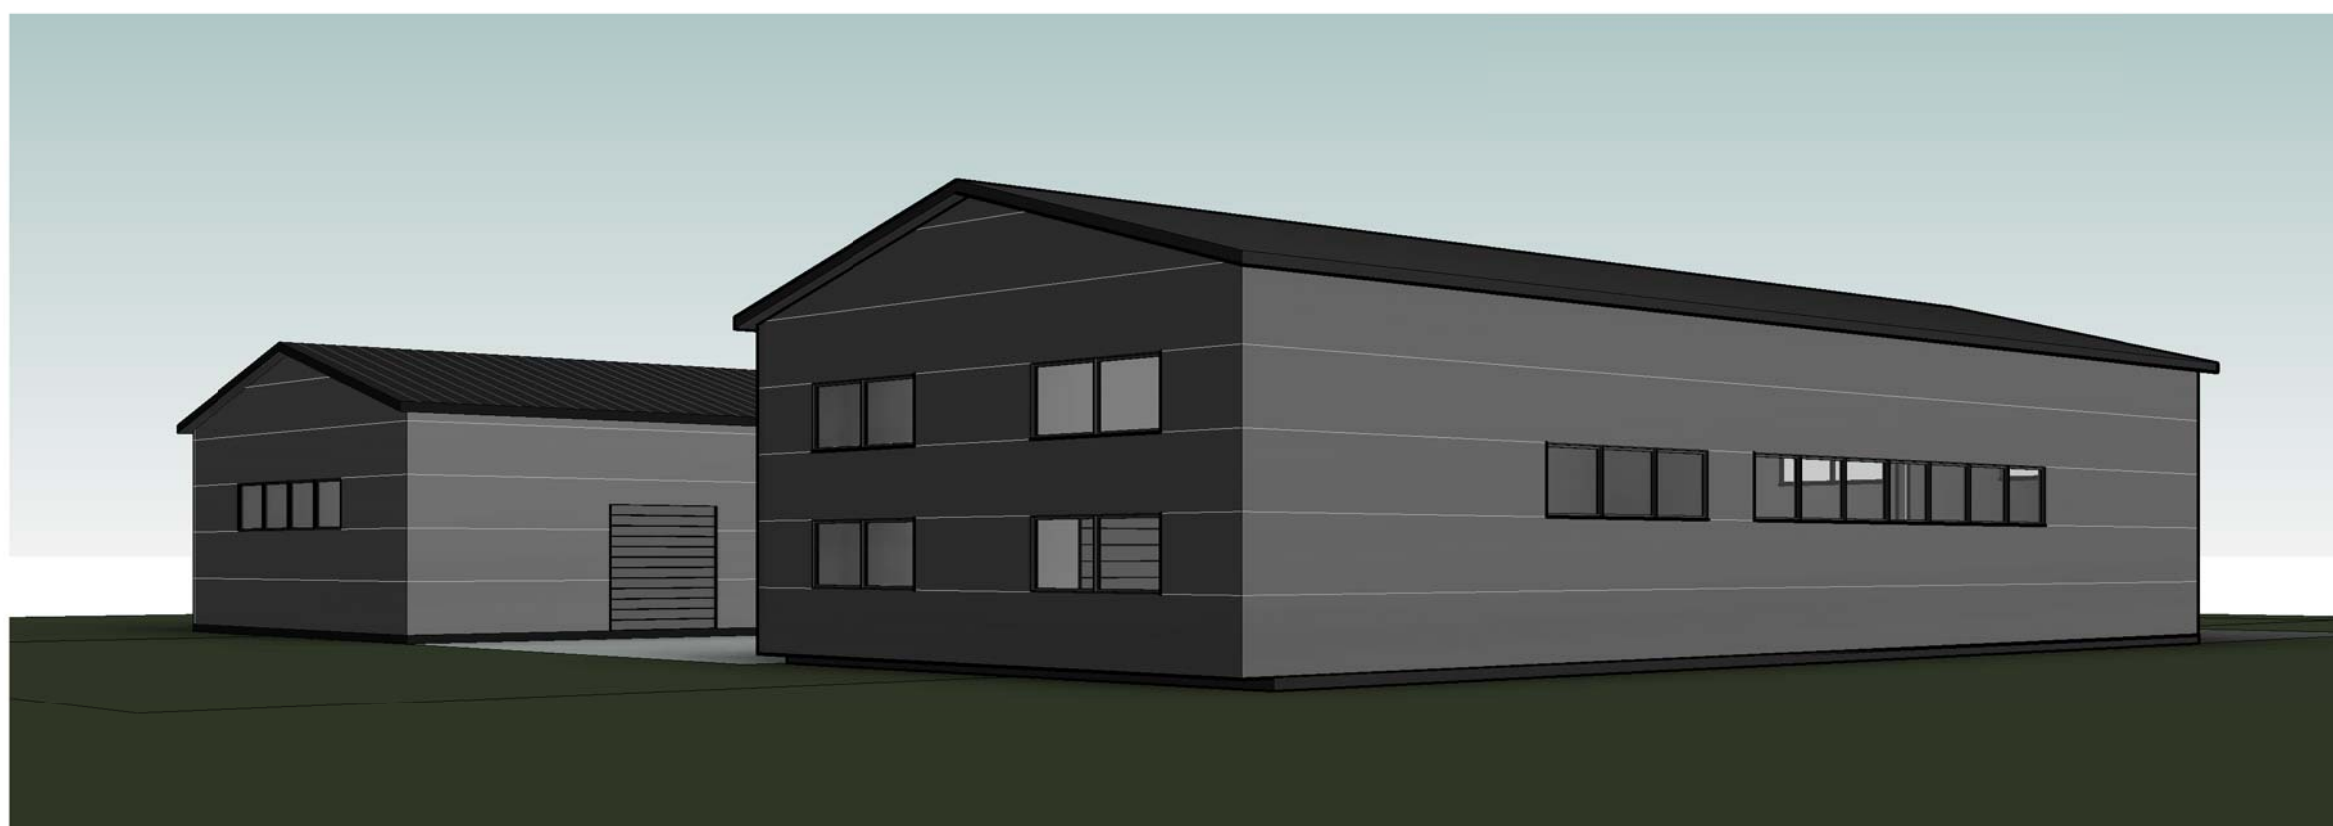

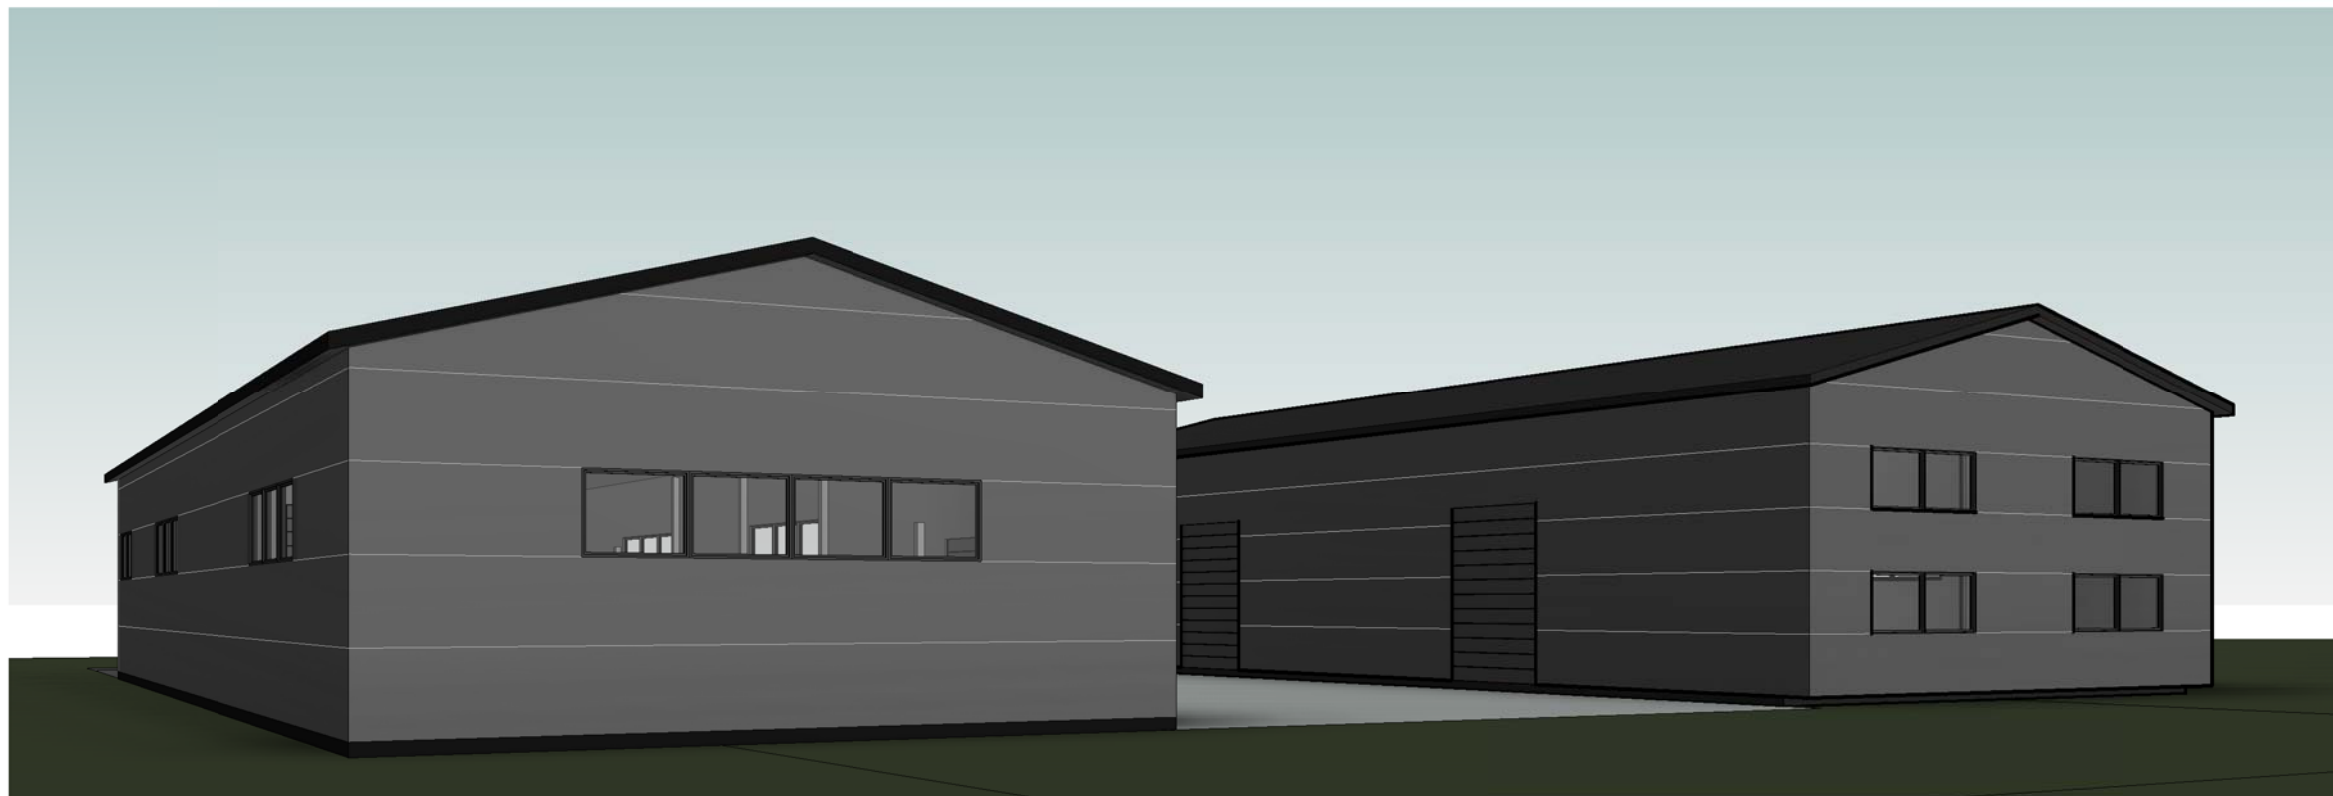

PROJEKTO SPRENDINIUS TVIRTINU:

UAB VAKARU, ARCHITEKTŪRA
 M. Mažvydo al. 3(3a.), Klaipėda, www.vakaruarchitektura.lt
 tel. 867810636; el. paštas: info@vakaruarchitektura.lt

Trijų sandėlių Klaipėdos r.sav., Sendvario sen.,
 Baukštininkų k., Jovaryų g. 2 statybos projektas
 Kad. Nr.:5558/0004:599



Atestato Nr.	Pareigos	Vardas, Pavardė	Paršas	Data	Vaizdinė medžiaga	Laida	
A 1727	PV Arch.	A. Kriščiūnas		2019		VA-2019-390-AS-12	M
B 30349	Arch.	K. Stumbrienė		2019	Lapas		Lapų
STADIJA	Statytojas	Kornelijus Zubė				1	1
TDP							