

PROJEKTO PAVADINIMAS: Gyvenamosios paskirties (įvairių socialinių grupių asmenims) pastato Druskininkai, Dabintos g. 11 negyvenamosios patalpos - parduotuvės Nr.1A (Unik Nr. 1598-9001-5011:0081), prekybos paskirties keitimo į gyvenamąją, naujų nekilnojamojo turto kadastro objektų formavimo, kapitalinio remonto projektas

UŽSAKOVAS: UAB „Pardavimų sprendimai“ į.k. 304207704 *TVIRTINU*
direktorius Arkadijus Karpus

STATYBOS ADRESAS: Druskininkai, Dabintos g. 11-1A, Unik Nr. 1598-9001-5011:0081

STATYBOS RŪŠIS: Kapitalinis remontas

Statinio naudojimo paskirtis: Gyvenamosios paskirties (įvairių socialinių grupių asmenims)

Patalpos naudojimo paskirtis:

Esama: Prekybos

Būsima: Gyvenamoji

STATINIO KATEGORIJA: Ypatingasis

PROJEKTAVIMO ETAPAS: Projektiniai pasiūlymai

PROJEKTO NR. IU-19.05-D11.1A-PP

Projektuotojas



Pareigos

Vardas, Pavardė

Kvalifikacijos
dokumento nr.

Parašas

UAB „Idea Urbana“ Ltd.

Direktorė

Akvilė Bernatavičienė

PV

Evelina Masiulytė

A1492

PROJEKTO DOKUMENTŲ SUDĖTIES ŽINIARAŠTIS

Dokumento žymuo	Lapų sk.	Laida	Dokumento pavadinimas	Lapo Nr.
Tekstiniai dokumentai		0		
	1		Titulinis	1
IU-19.05-J19-PP-PDZ	1		Projekto dokumentų sudėties žiniaraštis	2
	2		Projektinių pasiūlymų rengimo užduotis	3, 4
IU-19.05- J19-PP-AR	3		Aiškinamasis raštas	5-7
Grafinė dalis:		0		
IU-19.05-J19-PP-SP_B-01	1		Situacijos schema su gretima urbanistine aplinka	8
IU-19.05-J19-PP-SA_B-01	1		1 aukšto planas	9
IU-19.05-J19-PP-SA_B-02	1		Fasadas iš gatvės, pjūvis 1-1	10
IU-19.05-J19-PP-SA_B-03	1		Fotofiksacija, fasadas iš gatvės ir pagrindinio įėjimo (kiemo) pusės	11
IU-19.05-J19-PP-SA_B-04	1		Vizualizacija, fasadas iš gatvės, butas Nr. 1A, 1B, 1C	12

Dokumento žymuo	Laida	Lapas	Lapų
IU-19.05-D11.1A-PP-PDZ	0	1	1

Forma patvirtinta
Druskininkų savivaldybės
administracijos direktoriaus
2016 m. balandžio 20 d. įsakymu Nr.V35-320

PRITARIU :
Druskininkų savivaldybės
administracijos direktorė
Vilma Jurgelevičienė
2019 m. 06 mėn. 11 d.



PROJEKTINIŲ PASIŪLYMŲ RENGIMO UŽDUOTIS

2019 m.
Druskininkai

1. Informacija apie sumanytą projektuoti statinį (pavadinimas, statybos rūšis, statinio kategorija, pagrindinė statinio naudojimo paskirtis), žemės sklypo ir statinio rodikliai (sklypo užstatymo tankumas ir intensyvumas, pastato aukštų skaičius, jo aukštis nuo žemės paviršiaus metrais, bendras plotas ir kt.) Gyvenamosios paskirties (įvairių socialinių grupių asmenims) pastato Druskininkai, Dabintos g. 11 ne gyvenamosios patalpos - parduotuvės Nr.1A (Unik Nr. 1598-9001-5011:0081), prekybos paskirties keitimo į gyvenamąją, naujų nekilnojamojo turto kadastro objektų formavimo, kapitalinio remonto projektas;
Kapitalinis remontas; Naujų nekilnojamojo turto kadastro objektų formavimas (padalijimas į tris turtinius vienetus: butas Nr. 1A, 1B, 1C); Negyvenamosios patalpos prekybos paskirties keitimas į gyvenamąją (butų);
Ypatingasis statinys;
Pagrindinė statinio, kuriame yra patalpos naudojimo paskirtis nekeičiama: Gyvenamoji paskirtis (įvairių socialinių grupių asmenims);

Žemės sklypas nesuformuotas

Pastatas, kuriame yra patalpa - 4 aukštų su rūsiu. Patalpa - pirmame aukšte (dviejų aukštų su rūsiu pastato dalyje).

Negyvenamosios patalpos – parduotuvės bendras plotas prieš remontą yra 126,85m², po remonto: butas Nr. 1A -39m², butas Nr. 1B – 35,71m², butas Nr. 1C-72,03m².

2. Projektinių pasiūlymų paskirtis Visuomenės informavimui apie numatomą rengti Gyvenamosios paskirties (įvairių socialinių grupių asmenims) pastato Druskininkai, Dabintos g. 11 ne gyvenamosios patalpos - parduotuvės Nr.1A (Unik Nr. 1598-9001-5011:0081), prekybos paskirties keitimo į gyvenamąją, naujų nekilnojamojo turto kadastro objektų formavimo, kapitalinio remonto projekta

3. Projektinių pasiūlymų sudėtis Projektinių pasiūlymų rengimo užduotis, aiškinamasis raštas, projektinių pasiūlymų grafinė dalis

4. Statytojo pateikiami dokumentai ir duomenys Nekilnojamojo turto registro centrinio duomenų banko išrašas (patalpos), negyvenamosios patalpos kadastrinė byla, pastato kadastrinių matavimų byla

5. Projektinių pasiūlymų vaizdinė informacija Situacijos schema su gretima urbanistine aplinka, 1 aukšto planas, Fasadas iš gatvės, pjūvis 1-1, Fotofiksacija, fasadas iš gatvės ir pagrindinio įėjimo (kiemo) pusės, Vizualizacija, fasadas iš gatvės, butas Nr. 1A, 1B, 1C

6. Kiti duomenys (projektinių pasiūlymų rengimo terminai, statytojui pateikiamų projektinių pasiūlymų kopijos ir pan.) Projektinių pasiūlymų rengimo terminas – 2019-06, statytojui teikiamas vienas projektinių pasiūlymų egzempliorius ir CD laikmena su projektiniais pasiūlymais pdf. Formate.

Statytojas (užsakovas) UAB „Pardavimų sprendimai“ direktorius Ichtijandras Karpis
(fizinis arba juridinis asmuo) (parašas)

Projektinių pasiūlymų rengėjas UAB „Idea Urbana“, PV Evelina Masiulytė
(projektavimo organizacija, projekto vadovas) (parašas)

Derinu :

Įgaliotas savivaldybės administracijos
valstybės tarnautojas

J. VERBICKIENĖ
(pareigos, vardas, pavardė)

(parašas)

AIŠKINAMASIS RAŠTAS

- **Projekto rengimo pagrindas.** Projektas atliktas vadovaujantis Lietuvos Respublikoje galiojančiais statybos tvarkomaisiais ir norminiais reglamentais bei taisyklėmis. NT registro centrinio duomenų banko išrašas. Kadastrinė byla.

- **Pagrindiniai normatyviniai dokumentai, kuriais vadovaujantis parengtas:**

LR Statybos įstatymas.

STATYBOS TECHNINIAI REGLAMENTAI

STR 1.01.03:2017. Statinių klasifikavimas.

STR 1.01.08:2002. Statinio statybos rūšys.

STR 1.04.04:2017. Statinio projektavimas, projekto ekspertizė.

STR 1.05.01:2017. Statybą leidžiantys dokumentai. Statybos užbaigimas. Statybos sustabdymas. Savavališkos statybos padarinių šalinimas. Statybos pagal neteisėtai išduotą statybą leidžiantį dokumentą padarinių šalinimas.

STR 1.06.01:2016. Statybos darbai. Statinio statybos priežiūra.

STR 1.07.03:2017. Statinio techninės ir naudojimo priežiūros tvarka. Naujų nekilnojamojo turto kadastro objektų formavimo tvarka.

STR 2.01.01(1):2005. Esminis statinio reikalavimas (ESR). Mechaninis atsparumas ir pastovumas.

STR 2.01.01(2):1999. ESR. Gaisrinė sauga.

STR 2.01.01(3):1999. ESR. Higiena, sauga, aplinkos apsauga.

STR 2.01.01(4):2008. ESR. Naudojimo sauga.

STR 2.01.01(5):2008. ESR. Apsauga nuo triukšmo.

STR 2.01.01(6):2008. ESR. Energijos taupymas ir šilumos išsaugojimas.

STR 2.01.07:2003. Pastatų vidaus ir išorės aplinkos apsauga nuo triukšmo.

STR 2.02.01:2004 Gyvenamieji pastatai.

STR 2.05.03:2003. Statybinių konstrukcijų projektavimo pagrindai.

STR 2.06.04:2014. Gatvės ir vietinės reikšmės keliai. Bendrieji reikalavimai.

STR 2.09.02:2005. Šildymas, vėdinimas ir oro kondicionavimas.

HIGIENOS NORMOS IR APLINKOS APSAUGOS NORMATYVINIAI DOKUMENTAI


HN 33:2011. Triukšmo ribiniai dydžiai gyvenamuosiuose ir visuomeninės paskirties pastatuose bei jų aplinkoje.

HN 42:2009. Gyvenamųjų ir visuomeninių pastatų patalpų mikroklimatas.


HN 50:2016. Visą žmogaus kūną veikianti vibracija: didžiausi leidžiami dydžiai ir matavimo reikalavimai gyvenamosiose, specialiosiose ir visuomeninėse patalpose.

AM D1-637.2006.12.29. Statybinių atliekų tvarkymo taisyklės.

- **Statybos vieta.** Druskininkai, Dabintos g. 11-1A, Unik Nr. 1598-9001-5011:0081.
- **Statybos rūšis.** Vadovaujantis STR1.01.08:2002 „Statinio statybos rūšys“ skr. IV, p. 7.3.1. statybos rūšis yra statinio kapitalinis remontas.

Kval. dok. Nr.	 UAB "Idea urbana" Sporto g. 10, Vilnius, tel. 21123331 el. p.: info@ideaurbana.lt		Gyvenamosios paskirties (įvairių socialinių grupių asmenims) pastato Druskininkai, Dabintos g. 11 ne gyvenamosios patalpos - parduotuvės Nr.1A (Unik Nr. 1598-9001-5011:0081), prekybos paskirties keitimo į gyvenamąją, naujų nekilnojamojo turto kadastro objektų formavimo, kapitalinio remonto projektas		
	Direktorė	Akvilė Bernatavičienė	Dokumento pavadinimas		Laida
A1492	PV, PDV	Evelina Masiulytė	AIŠKINAMASIS RAŠTAS		0
Kalb. trump.	Statytojas / Užsakovas		Dokumento žymuo		Lapas
LT	UAB "Pardavimų sprendimai"		IU-19.05-D11.1A-PP-AR		Lapų 1 3

- **Statinio paskirtis.** Gyvenamosios paskirties (įvairių socialinių grupių asmenims) pastatai.
- **Patalpos paskirtis.** Esama – prekybos. Būsima atskirtų turtinių vienetų – gyvenamoji (butų).
- **Statinio kategorija.** Ypatingasis.
- **Projektavimo etapai.** Projektavimo darbai vykdomi vienu etapu - rengiamas kapitalinio remonto, patalpos paskirties keitimo ir naujų nekilnojamojo turto kadastro objektų formavimo projektas.
- **Statytojas.** UAB „Pardavimų sprendimai“ į.k. 304207704.
- **Projektuotojas.** UAB „Idea urbana“, įmonės kodas 126206962, Sporto g. 10, Vilnius, tel. (8 5) 2113331, el. paštas info@ideaurbana.lt, projekto vadovas yra Evelina Masiulytė, kvalifikacijos atestatas Nr. A1492, išduotas 2012-12-14.
- **Žemės sklypo apibūdinimas.** Žemės sklypas nesuformuotas.

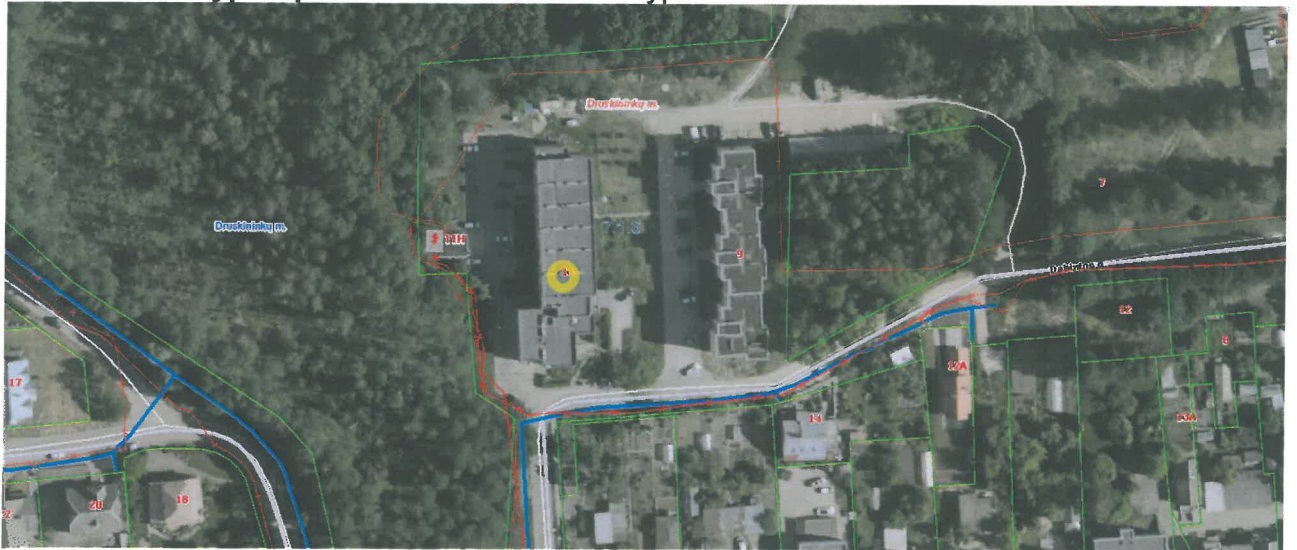

• **Trumpas projektinių pasiūlymų apibūdinimas.** Remontuojamos patalpos yra bendrabutyje. Pastatas iš išorės keičiamas nuo gatvės pusės: įstatomas langas esamos ramos angoje, keičiami patekimo į šią patalpą laipteliai, kertama nauja anga langui. Įėjimai ir privažiavimai prie pastato paliekami esami.

• **Remontuojamų patalpų projektinių sprendinių apibūdinimas.** Užsakovo pageidavimu kapitališkai remontuojamos ir atidalinamos negyvenamosios patalpos – parduotuvė (Unik Nr. 1598-9001-5011:0081), keičiama šių patalpų paskirtis iš prekybos į gyvenamąją (butus).

Remontuojamos patalpos yra gyvenamojo namo pirmame aukšte. Patekimas į atidalintą butą Nr. 1A projektuojamas iš lauko, įrengiant naujus patogius metalinius laiptus su aikštele prie durų. Patekimas į 1B butą paliekamas esamas įėjimas iš bendro naudojimo patalpų – koridoriaus, per pirmo aukšto holą. Įėjimas į butą 1C paliekamas esamas - tiesiai iš lauko. Aukštis butuose paliekamas esamas ~ 2,90m.

Remontuojant patalpas ardomos senos atitvaros, projektuojamos naujos, užtaisomos angos, kurios atskiria butus į atskirus turtinius vienetus. Remontuojant patalpas keičiasi jų išplanavimas.

Vadovaujantis STR 2.02.01:2004 Gyvenamieji pastatai, kiekviename bute įrengiama virtuvė, gyvenamasis kambarys, koridorius su spinta, sanmazgas. Remontuojamų patalpų grindys projektuojamos - viename lygyje.

Negyvenamosios patalpos – parduotuvės bendrasis plotas prieš remontą - 126,85m².

Dokumento indeksas: IU-19.05-D11.1A-PP-AR	Laida 0	Lapas 2	Lapų 3
--	------------	------------	-----------

- **Patalpų bendrieji rodikliai po remonto:**

Patalpos pavadinimas	Bendras plotas, m ²	Naudingasis plotas, m ²	Gyvenamasis plotas, m ²
Butas Nr. 1A	39,00	39,00	23,30
Butas Nr. 1B	35,71	35,71	16,26
Butas Nr. 1C	72,03	72,03	52,51

- **Automobilių stovėjimas.** Vadovaujantis STR 2.06.04:2014. Gatvės ir vietinės reikšmės keliai. Bendrieji reikalavimai. Prekybos paskirties pastatams ne maisto produktų parduotuvėms - 1 vieta 30 m² prekybos salės ploto. Prieš remontą buvo reikalingos 3 vietos, nes salių plotas - 66,20m². Gyvenamosios paskirties (įvairioms socialinėms grupėms) pastatai - 0,8 vietos vienam butui ar kambariui atsižvelgiant į apgyvendinimo tipą, t. y. bus reikalingos 2,4 vietos. Kadangi reikalingas automobilių vietų skaičius nepadidėjo, naujos vietos neįrenginėjamos. Šiuo metu netoli pastato yra automobilių stovėjimo vietos, aikštelės, vietų pakanka.

- **Pagrindinės laikančios konstrukcijos.** Pamatai – gelžbetoniniai, sienos – plytos, pertvaros – plytos, perdangos – gelžbetoninės, stogas – sutapdintas, bituminė danga.

- **Inžineriniai tinklai.** Butai bus šildomi centralizuotai iš centrinių sistemų. Elektra, vanduo ir nuotekos patalpose aptarnaujamos pagal esamą sutartį. Inžineriniai tinklai šiuo projektu nenagrinėjami, projektuojami atskiru susitarimu.

- **Susisiekimas.** Patekimas prie namo esamas iš Dabintos gatvės.

PV E.Masiulytė





Dokumento indeksas: IU-19.05-D11.1A-PP-AR	Laida	Lapas	Lapų
	0	3	3




EKSPLIKACIJA



SUTARTINIS ŽYMĖJIMAS

-  ESAMI PASTATAI
-  Kapitališkai remontuojamos patalpos: keičiama prekybos paskirtis į gyvenamąją, formuojami nauji nekilnojamojo turto kadastro objektai

- | | |
|----------|--|
| EIL. NR. | OBJEKTO PAVADINIMAS |
| 1. | Gyvenamosios paskirties (įvairių socialinių grupių asmenims) pastatas - bendrabutis (Unik. Nr. 1095-8008-2013) |
| 2. | Negyvenamosios patalpos - parduotuvės Nr.1A (Unik Nr. 1598-9001-5011:0081) prekybos paskirties keitimo į gyvenamąją, naujų nekilnojamojo turto kadastro objektų formavimas, kapitalinis remontas |

0	2019.05	STATYBOS LEIDIMUI (KONKURSUI) IR STATYBAI			
LAIDA	IŠLEIDIMO DATA	LAIDOS STATUSAS IR IŠLEIDIMO PRIEŽASTYS (JEI TAIKOMA)			
KVAL. DOK. NR.	UAB "Idea urbana" Sporto g. 10, Vilnius, tel. 8-5 2113331, info@ideaurbana.lt			Gyvenamosios paskirties (įvairių socialinių grupių asmenims) pastato Druskininkai, Dabintos g. 11 negyvenamosios patalpos - parduotuvės Nr.1A (Unik Nr. 1598-9001-5011:0081), prekybos paskirties keitimo į gyvenamąją, naujų nekilnojamojo turto kadastro objektų formavimo, kapitalinio remonto projektas	
	Direktorė	Akvilė Bernatavičienė	Dokumento pavadinimas	Laida	
A1492	PV	Evelina Masiulytė	SITUACIJOS SCHEMA SU GRETIMA URBANISTINE APLINKA	0	
KALBOS TRUMP.	Statytojas / Užsakovas UAB "Pardavimų sprendimai"		Dokumento žymuo IU-19.05-D11.1A-PP-SP_B-01	Lapas	Lapų
LT			01		

REMONTUOJAMŲ PATALPŲ PLANAS

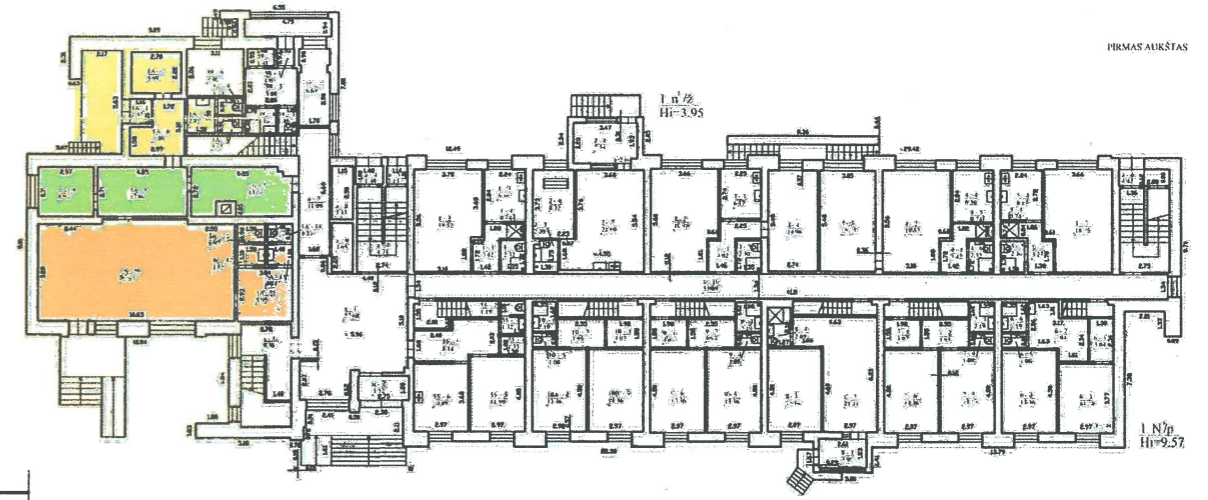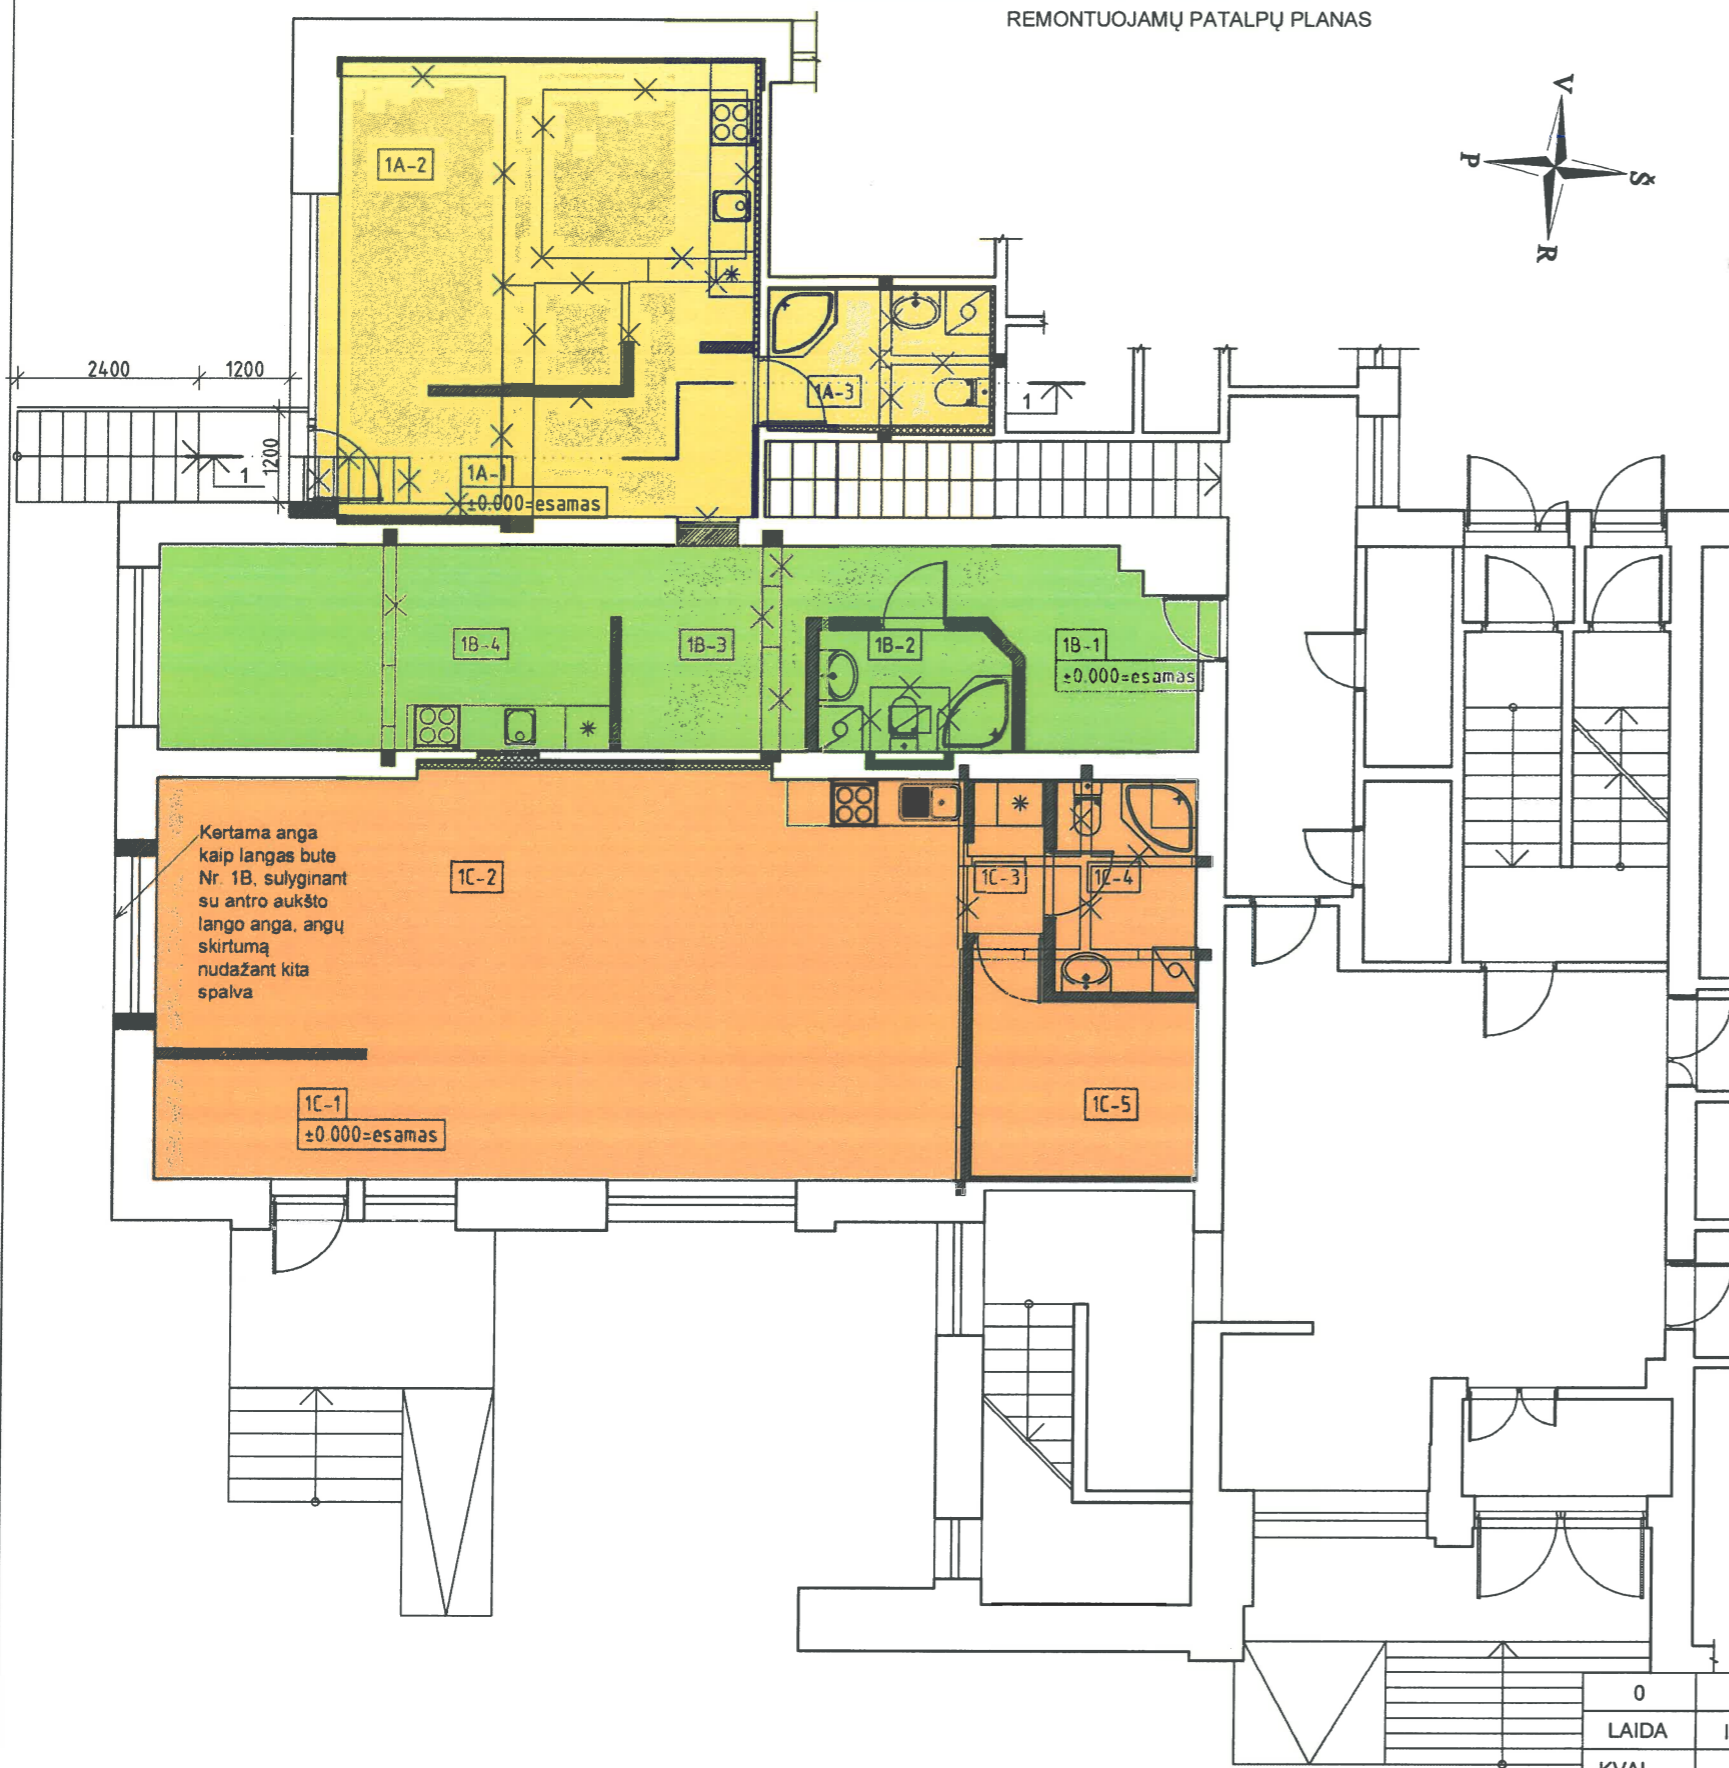

FIRMAS AUKŠTAS

Pat. Nr.	Patalpos pavadinimas	Plotas m ²
Butas Nr. 1A		
1A-1	Holas, koridorius	10,34
1A-2	Gyvenamasis kambarys, virtuvė	23,30
1A-3	Vonios kambarys	5,36
Viso Butas Nr. 1A		39,00
Butas Nr. 1B		
1B-1	Holas, koridorius	8,56
1B-2	Vonios kambarys	4,08
1B-3	Drabužinė	6,81
1B-4	Gyvenamasis kambarys, virtuvė	16,26
Viso Butas Nr. 1B		35,71
Butas Nr. 1C		
1C-1	Holas, koridorius	4,49
1C-2	Gyvenamasis kambarys, virtuvė	52,51
1C-3	Koridorius	2,07
1C-4	Vonios kambarys	5,32
1C-5	Drabužinė	7,64
Viso Butas Nr. 1C		72,03


SUTARTINIS ŽYMĖJIMAS

- ESAMOS SIENOS IR PERTVAROS
- ESAMA DALIS, KURI TURI BŪTI IŠARDYTA
- UŽTAISOMOS ANGOS
- KERTAMOS ANGOS
- PROJEKTUOJAMOS ATITVAROS
- PRIE ESAMOS ATITVAROS MONTUOJAMAS GARSO IZOLIACIJOS SLUOSNIS

0	2019.05	STATYBOS LEIDIMUI (KONKURSUI) IR STATYBAI	
LAIDA	IŠLEIDIMO DATA	LAIDOS STATUSAS IR IŠLEIDIMO PRIEŽASTYS (JEI TAIKOMA)	
KVAL. DOK. NR.	UAB "Idea urbana" Sporto g. 10, Vilnius, tel. 8-5 21 13331, info@ideaurbana.lt		Gyvenamosios paskirties (įvairių socialinių grupių asmenims) pastato Druskininkai, Dabintos g. 11 neįgyvenamosios patalpos - parduotuvės Nr.1A (Unik Nr. 1598-9001-5011:0081), prekybos paskirties keitimo į gyvenamąją, naujų nekilnojamojo turto kadastro objektų formavimo, kapitalinio remonto projektas
	Direktorė Akvilė Bernatavičienė		Dokumento pavadinimas
A1492	PV Evelina Masiulytė		Laida
			1 AUKŠTO PLANAS
			M 1:100
KALBOS TRUMP.	Statytojas / Užsakovas	Dokumento žymuo	Lapas Lapų
LT	UAB "Pardavimų sprendimai"	IU-19.05-D11.1A-PP-SA_B-01	01 01




PJŪVIS 1-1

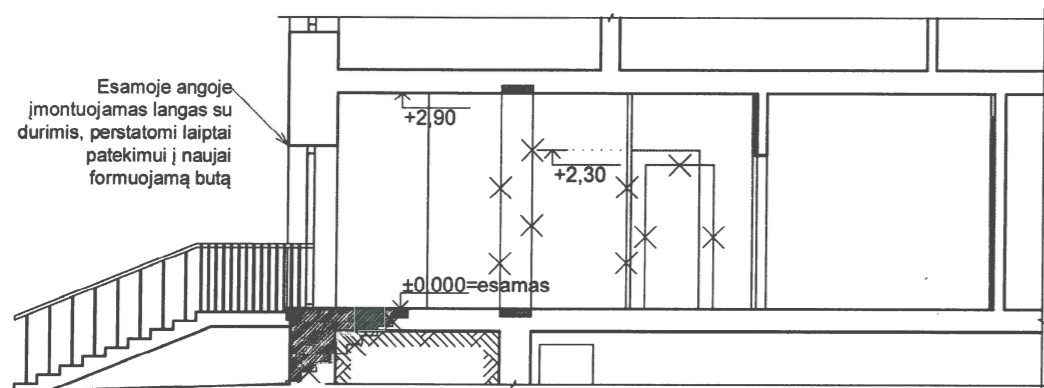

SUTARTINIS ŽYMĖJIMAS



	ESAMOS SIENOS IR PERTVAROS
	ESAMA DALIS, KURI TURI BŪTI IŠARDYTA
	UŽTAISOMOS ANGOS
	KERTAMOS ANGOS
	ANT ESAMOS ATITVAROS MONTUOJAMAS GARSO IZOLIACIMO SLUOSNIS
	TINKUOTOS FASADO SIENOS (SPALVINĮ SPRENDIMĄ ŽR. FOTOFIKSACIJOJE, VIZUALIZACIJOJE)

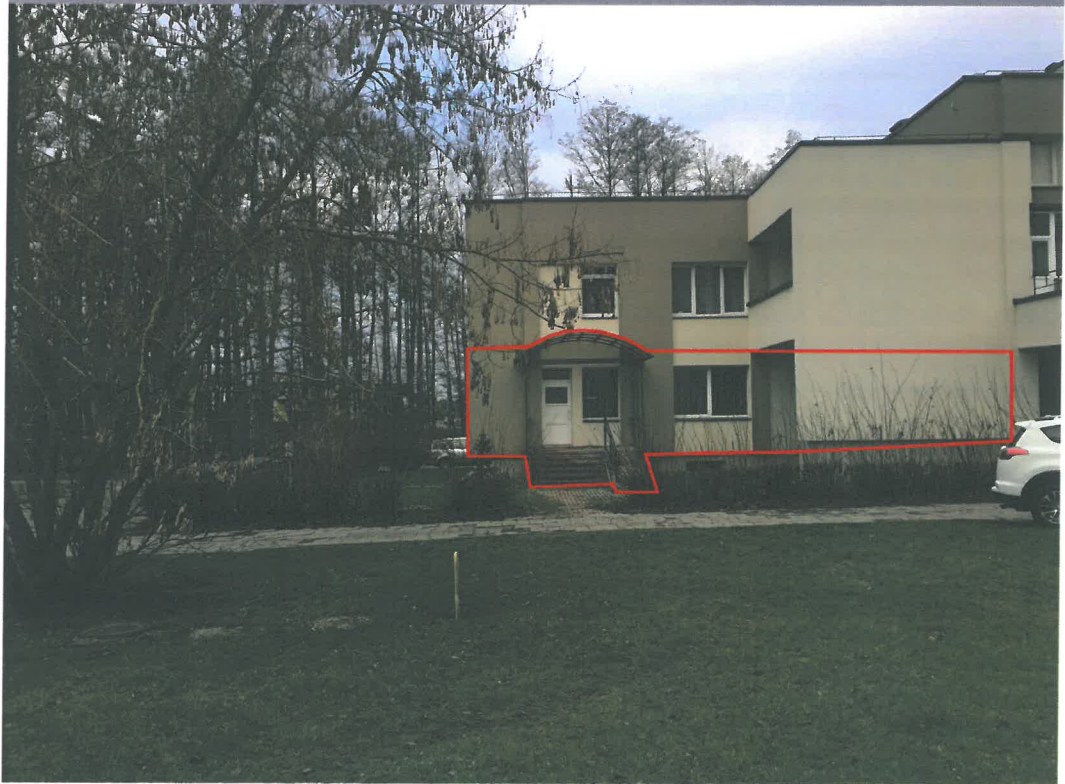0	2019.05	STATYBOS LEIDIMUI (KONKURSUI) IR STATYBAI		
LAIDA	IŠLEIDIMO DATA	LAIDOS STATUSAS IR IŠLEIDIMO PRIEŽASTYS (JEI TAIKOMA)		
KVAL. DOK. NR.	UAB "Idea urbana" Sporto g. 10, Vilnius, tel. 8-5 2113331, info@ideaurbana.lt		Gyvenamosios paskirties (įvairių socialinių grupių asmenims) pastato Druskininkai, Dabintos g. 11 negyvenamosios patalpos - parduotuvės Nr.1A (Unik Nr. 1598-9001-5011:0081), prekybos paskirties keitimo į gyvenamąją, naujų nekilnojamojo turto kadastro objektų formavimo, kapitalinio remonto projektas	
A1492	PV	Direktorė Akvilė Bernatavičienė Evelina Masiulytė		Dokumento pavadinimas FASADAS IŠ GATVĖS, PJŪVIS 1-1 M 1:100
KALBOS TRUMP. LT	Statytojas / Užsakovas UAB "Pardavimų sprendimai"	Dokumento žymuo IU-19.05-D11.1A-PP-SA_B-02		Laida 0
				Lapas Lapų 02




SUTARTINIS ŽYMĖJIMAS

KAPITALIŠKAI REMONTUOJAMOS PATALPOS

0	2019.05	STATYBOS LEIDIMUI (KONKURSUI) IR STATYBAI			
LAIDA	IŠLEIDIMO DATA	LAIDOS STATUSAS IR IŠLEIDIMO PRIEŽASTYS (JEI TAIKOMA)			
KVAL. DOK. NR.	UAB "Idea urbana" Sporto g. 10, Vilnius, tel. 8-5 2113331, info@ideaurbana.lt		idea  urbana	Gyvenamosios paskirties (įvairių socialinių grupių asmenims) pastato Druskininkai, Dabintos g. 11 negyvenamosios patalpos - parduotuvės Nr.1A (Unik Nr. 1598-9001-5011:0081), prekybos paskirties keitimo į gyvenamąją, naujų nekilnojamojo turto kadastro objektų formavimo, kapitalinio remonto projektas	
	Direktorė	Akvilė Bernatavičienė		Dokumento pavadinimas	Laida
A1492	PV	Evelina Masiulytė		FOTOFIKSACIJA, FASADAS IŠ GATVĖS IR PAGRINDINIO ĮĖJIMO (KIEMO) PUSĖS	0
KALBOS TRUMP. LT	Statytojas / Užsakovas UAB "Pardavimų sprendimai"		Dokumento žymuo IU-19.05-D11.1A-PP-SA_B-03	Lapas 03	Lapų



0	2019.05	STATYBOS LEIDIMUI (KONKURSUI) IR STATYBAI			
LAIDA	IŠLEIDIMO DATA	LAIDOS STATUSAS IR IŠLEIDIMO PRIEŽASTYS (JEI TAIKOMA)			
KVAL. DOK. NR.	UAB "Idea urbana" Sporto g. 10, Vilnius, tel. 8-5 2113331, info@ideaurbana.lt		 Gyvenamosios paskirties (įvairių socialinių grupių asmenims) pastato Druskininkai, Dabintos g. 11 ne gyvenamosios patalpos - parduotuvės Nr.1A (Unik Nr. 1598-9001-5011:0081), prekybos paskirties keitimo į gyvenamąją, naujų nekilnojamojo turto kadastro objektų formavimo, kapitalinio remonto projektas		
	Direktorė	Akvilė Bernatavičienė	Dokumento pavadinimas VIZUALIZACIJA, FASADAS IŠ GATVĖS, BUTAS NR.1A, 1B , 1C	Laida	
A1492	PV	Evelina Masiulytė		0	
KALBOS TRUMP.	Statytojas / Užsakovas UAB "Pardavimų sprendimai"		Dokumento žymuo IU-19.05-D11.1A-PP-SA_B-04	Lapas	Lapų
LT				04	