






**EKSPLIKACIJA**



**SUTARTINIS ŽYMĖJIMAS**

-  ESAMI PASTATAI
-  Kapitališkai remontuojamos patalpos: keičiama prekybos paskirtis į gyvenamąją, formuojami nauji nekilnojamojo turto kadastro objektai

- |          |  |
|----------|--|
| EIL. NR. | OBJEKTO PAVADINIMAS  |
| 1.       | Gyvenamosios paskirties (įvairių socialinių grupių asmenims) pastatas - bendrabutis (Unik. Nr. 1095-8008-2013)   |
| 2.       | Negyvenamosios patalpos - parduotuvės Nr.1A (Unik Nr. 1598-9001-5011:0081) prekybos paskirties keitimo į gyvenamąją, naujų nekilnojamojo turto kadastro objektų formavimas, kapitalinis remontas |

0	2019.05	STATYBOS LEIDIMUI (KONKURSUI) IR STATYBAI		
LAIDA	IŠLEIDIMO DATA	LAIDOS STATUSAS IR IŠLEIDIMO PRIEŽASTYS (JEI TAIKOMA)		
KVAL. DOK. NR.	UAB "Idea urbana" Sporto g. 10, Vilnius, tel. 8-5 2113331, info@ideaurbana.lt			Gyvenamosios paskirties (įvairių socialinių grupių asmenims) pastato Druskininkai, Dabintos g. 11 negyvenamosios patalpos - parduotuvės Nr.1A (Unik Nr. 1598-9001-5011:0081), prekybos paskirties keitimo į gyvenamąją, naujų nekilnojamojo turto kadastro objektų formavimo, kapitalinio remonto projektas
	Direktorė	Akvilė Bernatavičienė	Dokumento pavadinimas	Laida
A1492	PV	Evelina Masiulytė	SITUACIJOS SCHEMA SU GRETIMA URBANISTINE APLINKA	0
KALBOS TRUMP.	Statytojas / Užsakovas UAB "Pardavimų sprendimai"		Dokumento žymuo IU-19.05-D11.1A-PP-SP_B-01	Lapas
LT			01	Lapų

REMONTUOJAMŲ PATALPŲ PLANAS

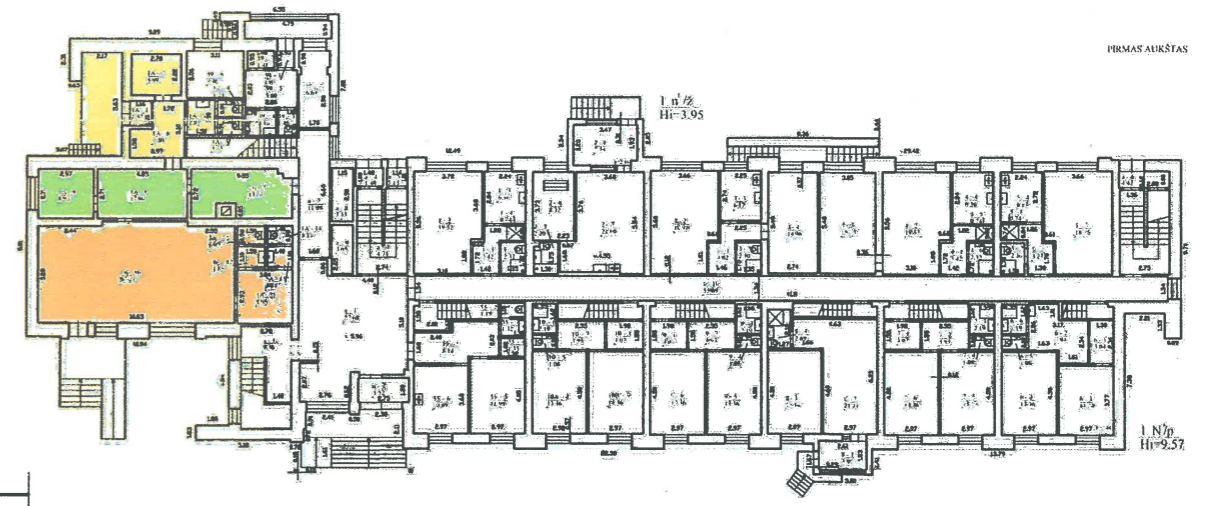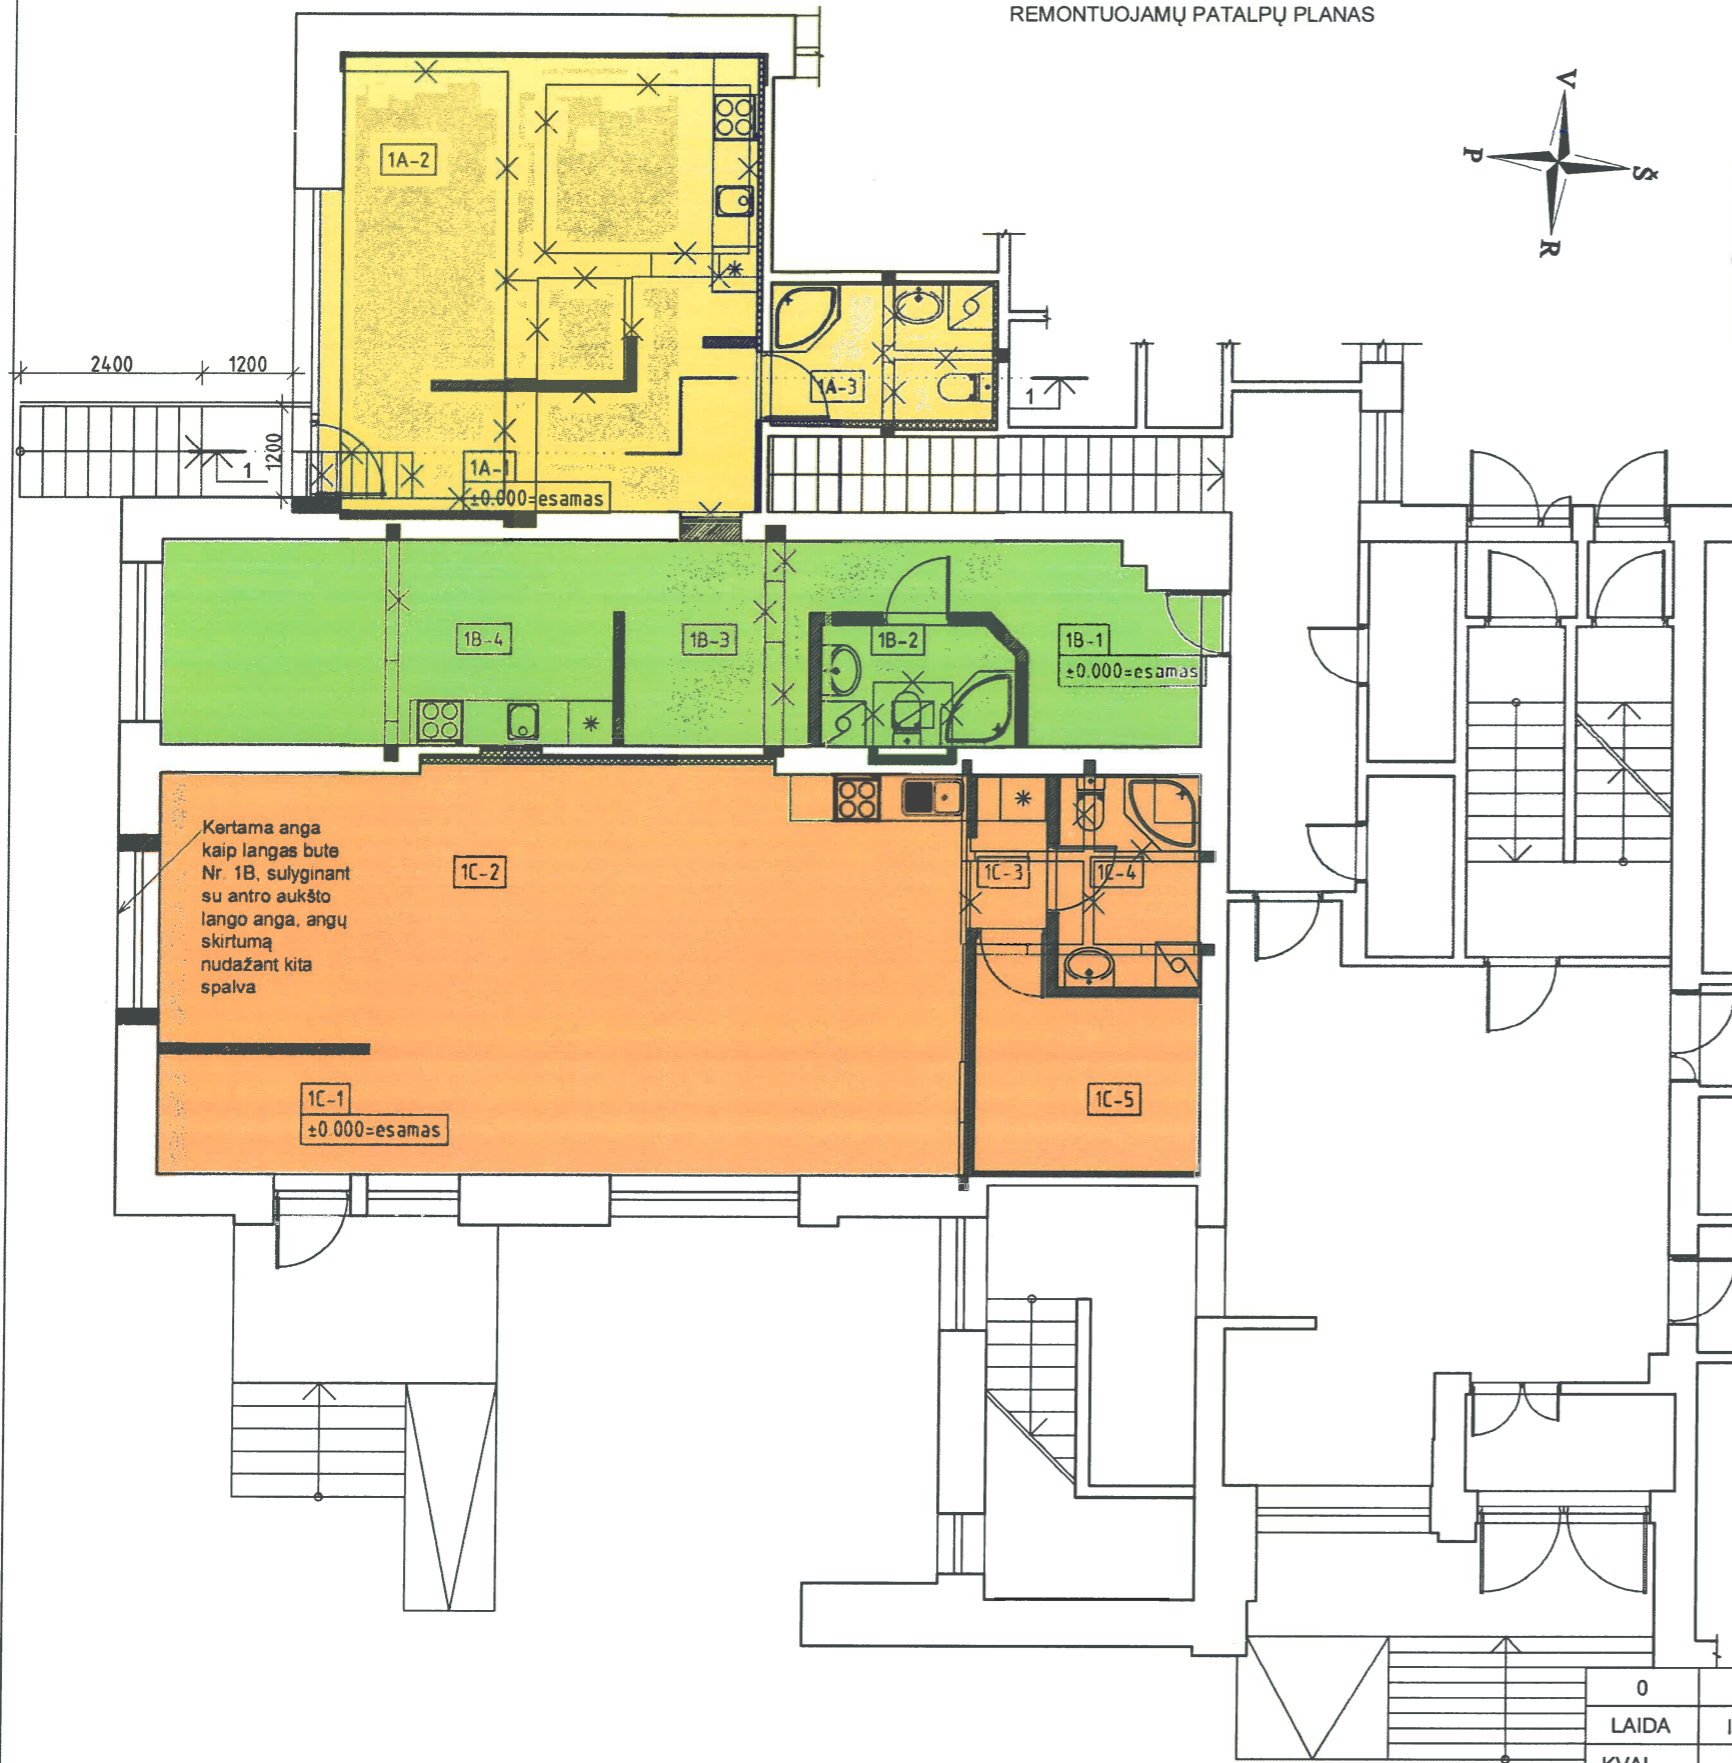

FIRMAS AUKŠTAS

1 Np  
Hv=9.57

2400 1200

Kertama anga kaip langas bute Nr. 1B, sulyginant su antro aukšto lango anga, angų skirtumą nudažant kita spalva


Pat. Nr.	Patalpos pavadinimas	Plotas m <sup>2</sup>
<b>Butas Nr. 1A</b>		
1A-1	Holas, koridorius	10,34
1A-2	Gyvenamasis kambarys, virtuvė	23,30
1A-3	Vonios kambarys	5,36
Viso Butas Nr.1A		39,00
<b>Butas Nr. 1B</b>		
1B-1	Holas, koridorius	8,56
1B-2	Vonios kambarys	4,08
1B-3	Drabužinė	6,81
1B-4	Gyvenamasis kambarys, virtuvė	16,26
Viso Butas Nr.1B		35,71
<b>Butas Nr. 1C</b>		
1C-1	Holas, koridorius	4,49
1C-2	Gyvenamasis kambarys, virtuvė	52,51
1C-3	Koridorius	2,07
1C-4	Vonios kambarys	5,32
1C-5	Drabužinė	7,64
Viso Butas Nr.1C		72,03

- SUTARTINIS ŽYMĖJIMAS
- ESAMOS SIENOS IR PERTVAROS
  - ESAMA DALIS, KURI TURI BŪTI IŠARDYTA
  - UŽTAISOMOS ANGOS
  - KERTAMOS ANGOS
  - PROJEKTUOJAMOS ATITVAROS
  - PRIE ESAMOS ATITVAROS MONTUOJAMAS GARSO IZOLIACIJOS SLUOSNIS

0	2019.05	STATYBOS LEIDIMUI (KONKURSUI) IR STATYBAI	
LAIDA	IŠLEIDIMO DATA	LAIDOS STATUSAS IR IŠLEIDIMO PRIEŽASTYS (JEI TAIKOMA)	
KVAL. DOK. NR.	UAB "Idea urbana" Sporto g. 10, Vilnius, tel. 8-5 21 13331, info@ideaurbana.lt		Gyvenamosios paskirties (įvairių socialinių grupių asmenims) pastato Druskininkai, Dabintos g. 11 neįgyvenamosios patalpos - parduotuvės Nr.1A (Unik Nr. 1598-9001-5011:0081), prekybos paskirties keitimo į gyvenamąją, naujų nekilnojamojo turto kadastro objektų formavimo, kapitalinio remonto projektas
	Direktorė Akvilė Bernatavičienė		Dokumento pavadinimas
A1492	PV Evelina Masiulytė		1 AUKŠTO PLANAS
			M 1:100
KALBOS TRUMP.	Statytojas / Užsakovas	Dokumento žymuo	Lapas Lapų
LT	UAB "Pardavimų sprendimai"	IU-19.05-D11.1A-PP-SA_B-01	01 0




PJŪVIS 1-1

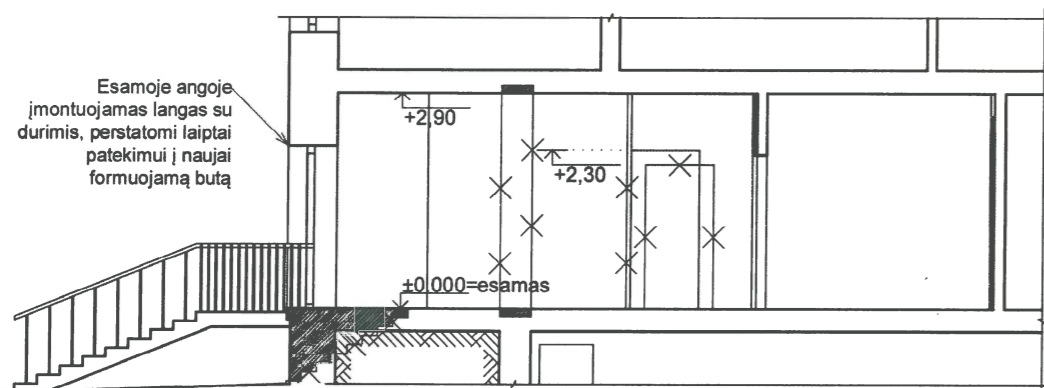

SUTARTINIS ŽYMĖJIMAS



	ESAMOS SIENOS IR PERTVAROS
	ESAMA DALIS, KURI TURI BŪTI IŠARDYTA
	UŽTAISOMOS ANGOS
	KERTAMOS ANGOS
	ANT ESAMOS ATITVAROS MONTUOJAMAS GARSO IZOLIACIMO SLUOSNIS
	TINKUOTOS FASADO SIENOS (SPALVINĮ SPRENDIMĄ ŽR. FOTOFIKSACIJOJE, VIZUALIZACIJOJE)

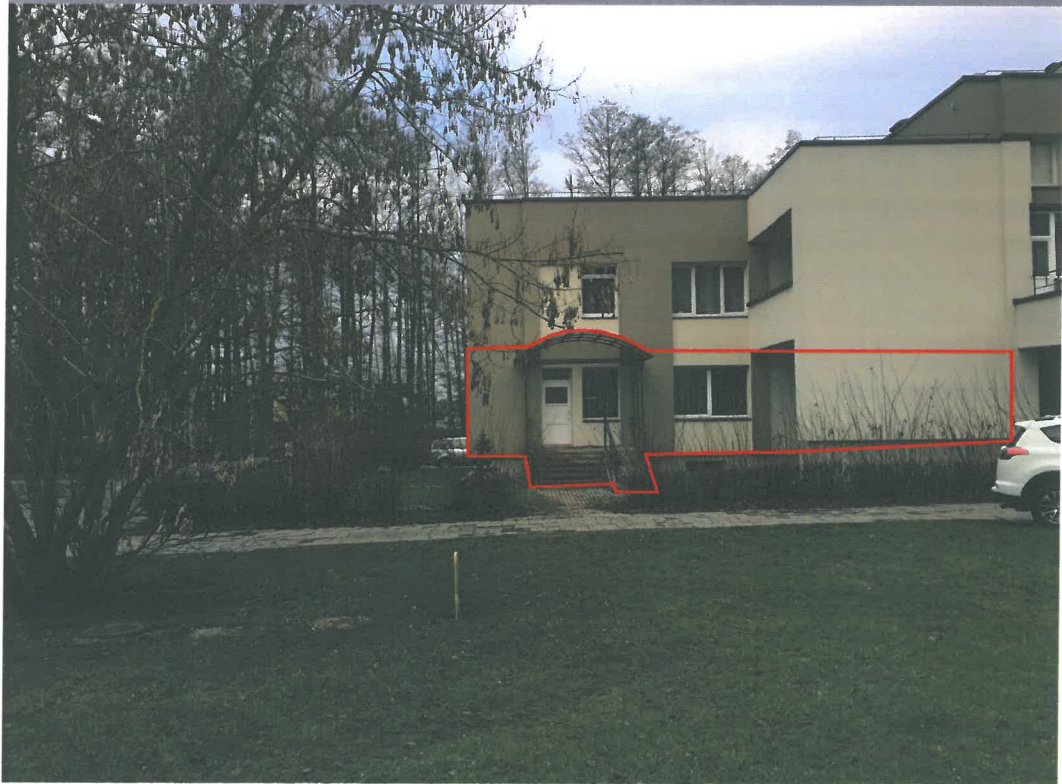0	2019.05	STATYBOS LEIDIMUI (KONKURSUI) IR STATYBAI		
LAIDA	IŠLEIDIMO DATA	LAIDOS STATUSAS IR IŠLEIDIMO PRIEŽASTYS (JEI TAIKOMA)		
KVAL. DOK. NR.	UAB "Idea urbana" Sporto g. 10, Vilnius, tel. 8-5 2113331, info@ideaurbana.lt		Gyvenamosios paskirties (įvairių socialinių grupių asmenims) pastato Druskininkai, Dabintos g. 11 neįgyvenamosios patalpos - parduotuvės Nr.1A (Unik Nr. 1598-9001-5011:0081), prekybos paskirties keitimo į gyvenamąją, naujų nekilnojamojo turto kadastro objektų formavimo, kapitalinio remonto projektas	
A1492	PV	Direktorė Akvilė Bernatavičienė Evelina Masiulytė		Dokumento pavadinimas FASADAS IŠ GATVĖS, PJŪVIS 1-1 M 1:100
KALBOS TRUMP. LT	Statytojas / Užsakovas UAB "Pardavimų sprendimai"	Dokumento žymuo IU-19.05-D11.1A-PP-SA_B-02		Laida 0
				Lapas Lapų 02




SUTARTINIS ŽYMĖJIMAS

KAPITALIŠKAI REMONTUOJAMOS PATALPOS

0	2019.05	STATYBOS LEIDIMUI (KONKURSUI) IR STATYBAI			
LAIDA	IŠLEIDIMO DATA	LAIDOS STATUSAS IR IŠLEIDIMO PRIEŽASTYS (JEI TAIKOMA)			
KVAL. DOK. NR.	UAB "Idea urbana" Sporto g. 10, Vilnius, tel. 8-5 2113331, info@ideaurbana.lt		idea  urbana	Gyvenamosios paskirties (įvairių socialinių grupių asmenims) pastato Druskininkai, Dabintos g. 11 negyvenamosios patalpos - parduotuvės Nr.1A (Unik Nr. 1598-9001-5011:0081), prekybos paskirties keitimo į gyvenamąją, naujų nekilnojamojo turto kadastro objektų formavimo, kapitalinio remonto projektas	
	Direktorė	Akvilė Bernatavičienė		Dokumento pavadinimas	Laida
A1492	PV	Evelina Masiulytė		FOTOFIKSACIJA, FASADAS IŠ GATVĖS IR PAGRINDINIO ĮĖJIMO (KIEMO) PUSĖS	0
KALBOS TRUMP. LT	Statytojas / Užsakovas UAB "Pardavimų sprendimai"		Dokumento žymuo IU-19.05-D11.1A-PP-SA_B-03	Lapas 03	Lapų



0	2019.05	STATYBOS LEIDIMUI (KONKURSUI) IR STATYBAI			
LAIDA	IŠLEIDIMO DATA	LAIDOS STATUSAS IR IŠLEIDIMO PRIEŽASTYS (JEI TAIKOMA)			
KVAL. DOK. NR.	UAB "Idea urbana" Sporto g. 10, Vilnius, tel. 8-5 2113331, info@ideaurbana.lt		 Gyvenamosios paskirties (įvairių socialinių grupių asmenims) pastato Druskininkai, Dabintos g. 11 ne gyvenamosios patalpos - parduotuvės Nr.1A (Unik Nr. 1598-9001-5011:0081), prekybos paskirties keitimo į gyvenamąją, naujų nekilnojamojo turto kadastro objektų formavimo, kapitalinio remonto projektas		
	Direktorė	Akvilė Bernatavičienė	Dokumento pavadinimas VIZUALIZACIJA, FASADAS IŠ GATVĖS, BUTAS NR.1A, 1B , 1C	Laida	
A1492	PV	Evelina Masiulytė		0	
KALBOS TRUMP.	Statytojas / Užsakovas UAB "Pardavimų sprendimai"		Dokumento žymuo IU-19.05-D11.1A-PP-SA_B-04	Lapas	Lapų
LT				04	