
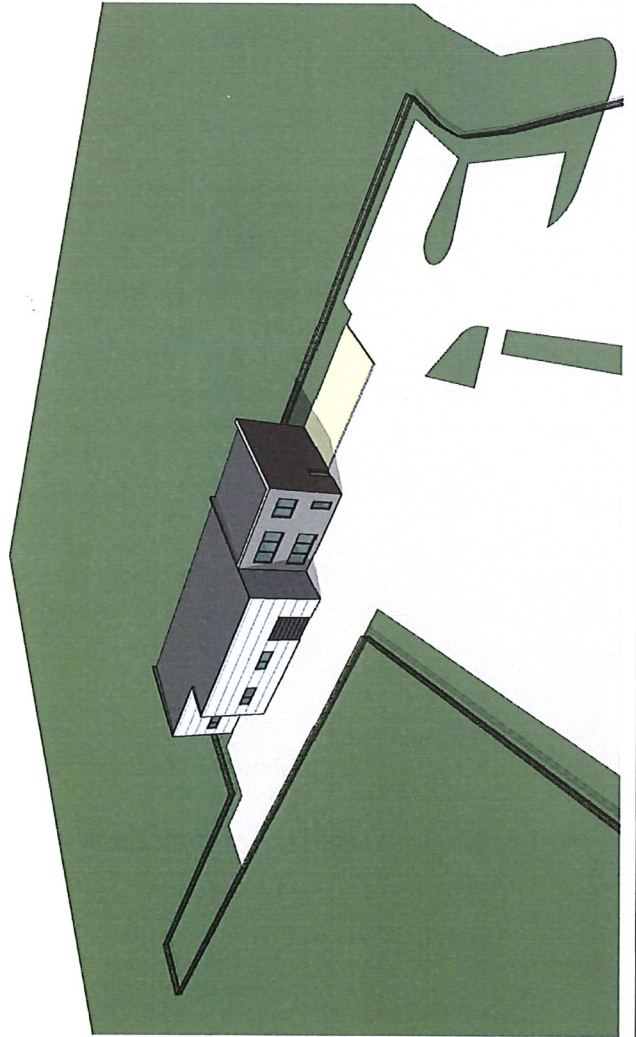
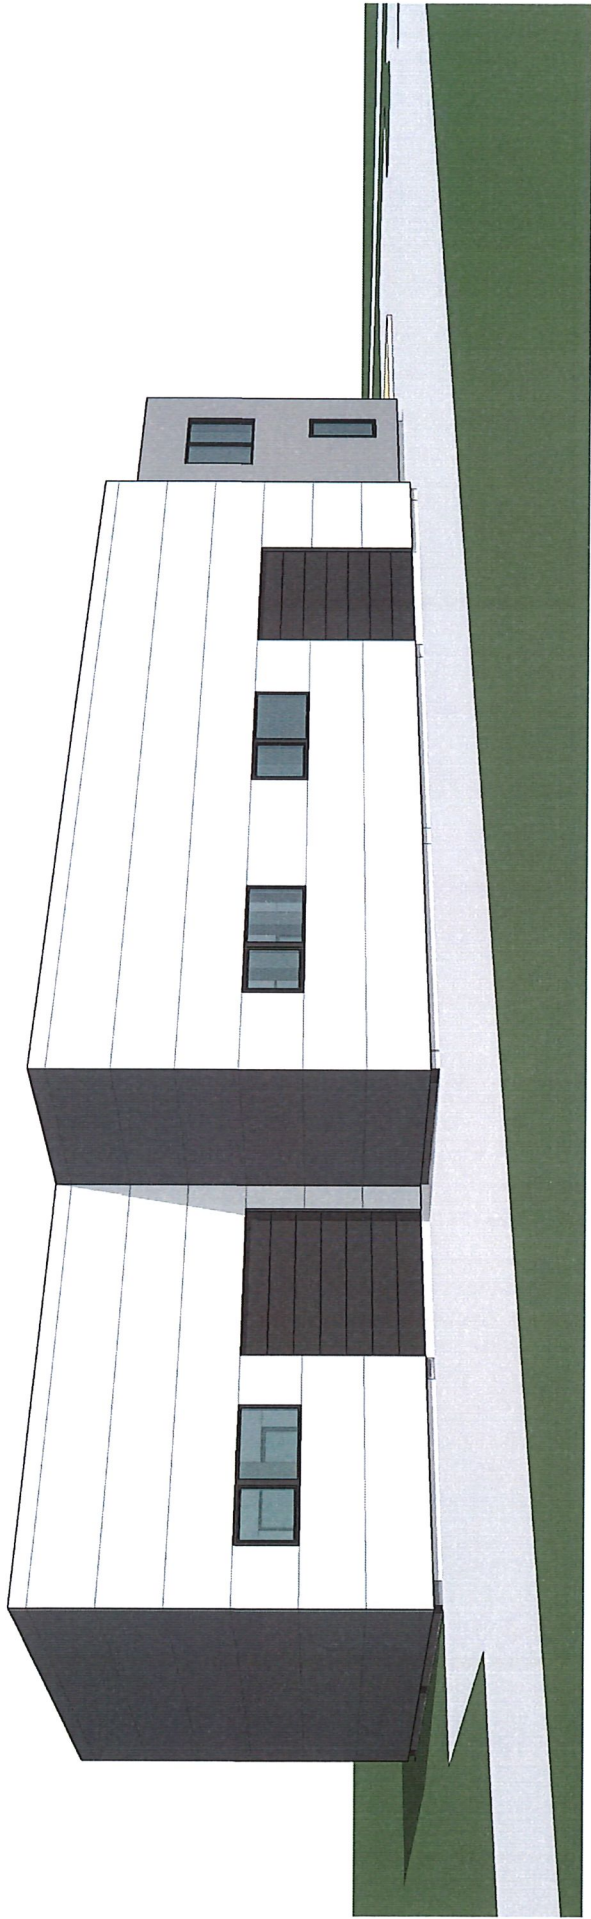





Pastabos:

1. Vizualizacijoje rodomi esami, projektuojami ir jau suprojektuoti sprendiniai, kuriems yra gautas stovybą leidžiantis dokumentas.
2. Kiti, nevaizduojami, esami sklype statiniai yra numatomi griauti pagal suderintą atskirą projektą.

0	2019-06	Stovybos leidimui, konkursui ir statybai.	
LAIDA	ISLEIDIMO DATA	LAIDOS STATUSAS, KEITIMO PRIEŽASTIS (JEI TAIKOMA)	
KVAL. PATV. DOK. NR.	 UAB „KUPOLA“ Jurbarko g. 2A-320, Kaunas, Įm. k.: 300611165, Tel. 8-687 32378; el. p.: antanas@kupola.lt, www.kupola.lt	STATYMO PROJEKTO PAVADINIMAS Paslaugų pasirašytas pasatas (pirminio šėdavimo punkto), Kauno r. spv., Kamėlavos sen., Ramičių k., K. Biešnio g. 2 statybos projektas	
A 1532	PV / PDV	Antanas Jonauskis	DOKUMENTO PAVADINIMAS
A 2139	Arch.	Vytautas Vytiūvis	Statinių šėdavimo sklype su gretima urbanistine aplinka Vizualizacija
LT	STATYTOJAS IR (ARBA) UŽSAKOVAS	V S	DOKUMENTO ŽYMLIO
			19/01 - 1 - PP - SA - 05
			LAPAS LAPŲ
			01 01



0	2019-06	Statybos leidimui, konkursui ir statybai.	
LAIDA	ISLEIDIMO DATA	LAIDOS STATUSAS, KEITIMO PRIEŽASTIS (JEI TAIKOMA)	
KVAL. PATV. DOK. NR.	 UAB „KUPOLA“, Jurbarko g. 2A-320, Kaunas. Jm. k.: 300611165. Tel.: 8-687 32378; el. p.: antanas@kupola.lt; www.kupola.lt	STATINIO PROJEKTO PAVADINIMAS Paslaugų paskirties pastato (prilimo išdavimo punkto) Kauno r. sav., Karmėlavos sen., Ramučių k., K. Bielnio g. 2 statybos projektas	
A 1532	PV / PDV Antanas Jonauskis	DOKUMENTO PAVADINIMAS	
A 2139	Arch. Vytautas Vytautis	Vizualizacijos	
LT	STATYTOJAS IR (ARBA) UŽSAKOVAS	DOKUMENTO ŽYMUO	
	V S	19/01 - 1 - PP - SA - 05	
		LAPAS	LAPŲ
		01	01