

Užsakovas	UAB „INOREGA“	
Projektavimo stadija	PROJEKTINIAI PASIŪLYMAI P/747-PP-BD	
Objektas	GAMYBINĖS LABORATORIJOS PASKIRTIES DVIEJŲ PASTATŲ VILNIAUS R.SAV.,NEMENČINĖS SEN.,RUDAUSIŲ K.,RUDAUSIŲ G.13A PROJEKTINIAI PASIŪLYMAI	
Statybos adresas	VILNIAUS R.SAV.,NEMENČINĖS SEN.,RUDAUSIŲ K.,RUDAUSIŲ G.13A	
Statybos rūšis	NAUJA STATYBA	
Projekto dalis	BENDROJI DALIS	Byla (tomas) I Knyga 1

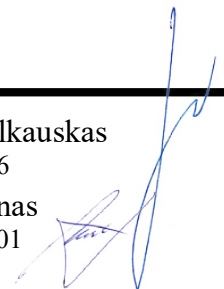

PROJEKTINIAI PASIŪLYMAI
BENDROJI DALIS
TEKSTINIŲ DOKUMENTŲ ŽINIARAŠTIS

Dokumento žymuo	Lapų skaičius	Laida	Dokumento pavadinimas	Pastabos
Tekstiniai dokumentai				
P/747-PP-BD-AR	4	O	Aiškinamasis raštas	1-4
	4	O	Vizualizacija	5-8
Brėžiniai				
P/747-PP-SP-1	1	O	Situacijos schema	9
P/747-PP-SP-2	1	O	Sklypo statinių išdėstymo planas	10
P/747-PP-SP-3	1	O	Sklypo sutvarkymo planas	11
P/747-PP-SP-4	1	O	Sklypo inžineriniai tinklai	12
P/747-PP-A-5	1	O	Aksonometrinis vaizdas	13
P/747-PP-A-6	1	O	1 A planas	14
P/747-PP-A-7	1	O	Vakarinis rytinis fasadai	15
P/747-PP-A-8	1	O	Pietinis šiaurinis fasadai	16
P/747-PP-A-9	1	O	Pjūvis 1-1	17
P/747-PP-A-11	1	O	Aksonometrinis vaizdas	18
P/747-PP-A-12	1	O	1 A planas	19
P/747-PP-A-13	1	O	Vakarinis, rytinis fasadai	20
P/747-PP-A-14	1	O	Pjūvis 1-1	21

PROJEKTINIAI PASIŪLYMAI
AIŠKINAMASIS RAŠTAS

BENDRIEJI DUOMENYS

Projekto pavadinimas: Gamybinės laboratorijos paskirties dviejų pastatų Vilniaus r. sav., Nemenčinės sen., Rudausių k., Rudausių g.13A projektiniai pasiūlymai

Statytojas: UAB „Inorega“ Rudausių g.13 Rudausiai LT-15167 Vilniaus r.

Objekto adresas: Vilniaus r. sav., Nemenčinės sen., Rudausių k., Rudausių g.13A., kadastrinis Nr.4172/0500:623 Raudondvario.k.v., unikalus Nr. 4400-4616-9100

Statybos rūšis: nauja statyba.

Statinio paskirtis: Gamybos, pramonės paskirties pastatai - gamybinės laboratorijos

Statinio kategorija: ypatingas statinys


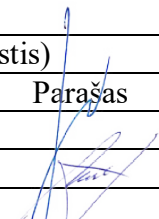
Sklypas UAB „Inorega“ priklausančio sklypo plotas – 1.1790 ha. Sklypas suformuotas atliekant kadastrinius matavimus. Statytojas. Žemės sklypo savininkas, esančios nuosavybės valdytojas ir statytojas yra UAB „Inorega“

Projektuotojas: UAB „Statinių projektavimo biuras“, J. Zikaro g. 41A, LT-35222 Panevėžys, tel. (8~45) 50 82 59, tel. (8~45) 50 82 58.

SKLYPO SUTVARKYMO SPRENDIMAI

SKLYPO APIBŪDINIMAS

Žemės sklypas yra įregistruotas Valstybinės įmonės registrų centre. Žemės sklypo plotas – 1.1790 ha. Sklypo savininkas – UAB „Inorega“, Pagrindinė naudojimo paskirtis – kita. Žemės sklypo naudojimo būdas – pramonės ir sandėliavimo objektų teritorijos. Kitos daiktinės teisės. servitutai (tarnaujantis) – 0.0446 ha Specialiosios žemės ir miško naudojimo sąlygos. VI. Elektros linijų apsaugos zona 0,0464 ha II - Kelių apsaugos zonos – 0.1259 ha.

Laida	Data	Keitimų pavadinimas (priežastis)			
Įmonė	Pareigos	Vardas, pavardė	Atestato Nr.	Parašas	Data
 <small>UAB "STATINIŲ PROJEKAVIMO BIURAS"</small>	PV	Raimundas Pilkauskas	1856		2019
	PDV	Voldis Undzėnas	A 101		2019

ESAMA PADĖTIS

Sklypas yra Vilniaus r.sav., Nemenčinės .sen Rudausių k.,Rudausių g.13A. Vidutiniai sklypo gabaritai: 83,0 x 142,0 m. Absoliutiniai aukščiai kinta nuo 163,89 iki 166,75m. Sklypo reljefas yra sąlyginai lygus. Pagrindinis į sklypą įvažiavimas ir išvažiavimas yra iš pravažiavimo į Rudausių gatvę.

Sklypo topografinė nuotrauka atliko individuali S.Bumblausko įmonė "Matininkas" 2017 07.

SKLYPO TVARKYMO SPRENDINIAI

Važiuojamoje dalyje klojama asfaltbetonio danga. Prie pastato projektuojama trinkelų danga atgrinda. Tarp asfaltbetonio, trinkelų dangos ir žalio ploto klojami gatvės ir vejos bortai. Numatomi trys įvažiavimai į teritoriją: vienas - iš Rudausių gatvės, antras pravažiavimo į Rudausių gatvę ir į esamą Rudausių g, 13 sklypą. Automobilių stovėjimo vietos numatomos pietinėje sklypo dalyje.

Sklypo apželdinimui naudojamas nukastas augalinis sluoksnis ir sodinama nauja veja,

SKLYPO TECHNINIAI RODYKLIAI

I. SKLYPAS

1.1.Sklypo plotas	- 1.1790 ha
1.2.Sklypo užstatymas	- 2415.78 m ²
1.3.Sklypo užstatymo tankumas	- 20.49%
1.4 Sklypo užstatymo intensyvumas	- 19.94%
1.8.Želdinių plotas nuo viso žemės sklypo ploto %	- 46.93%

PROJEKTINIŲ PASIŪLYMŲ SPRENDINIAI

ARCHITEKTŪRINIS-PLANINIS SPRENDIMAS

Vakarinėje ir pietrytinėje žemės sklypo dalyje vietoje buvusių pastatų vietoje numatomi gamybinės, laboratorijos paskirties pastatai ((36,30x 54,30 x 7,65) ir 18,30 x 24,3 x 6,0). Pastatai vieno aukšto, stogai - dvišlaičiai. Į pirmą pastatą numatomi keturi įėjimai du vartai ir dvi durys, o į antrą pastatą numatomi trys įėjimai, du vartai ir vienos durys.

Pastatuose sutinkamai su užduotimi, numatomos: laboratorijų, žaliavos ir produkcijos atvežimo išvežimo zonos ir administracinės, buitinės patalpos.

PASTATŲ TECHNINIAI RODYKLIAI

1.Užstatymo plotas	- 1971,09 m ²	1.Užstatymo plotas	- 444,69 m ²
2.Bendras plotas	- 1930,98 m ²	2.Bendras plotas	- 420,86 m ²
3.Naudingas plotas	- 1930,98 m ²	3.Naudingas plotas	- 420,86 m ²
4.Tūris	- 10595,0 m ³	4.Tūris	- 2456,0 m ³

KONSTRUKCINIAI SPRENDINIAI

Pamatai - gelžbetoniniai. Laikančios konstrukcijos - metalinės. Lauko sienos ir stogas – daugiasluoksnių plokščių. Stogas - dvišlaitis, vandens nuvedimas - išorinis. Lauko langai - plastikiniai, Durys ,vartai metaliniai.

APDAILA

Išorės apdaila. Cokolis, stogas tamsiai pilka spalva. Sienos pilka spalva. Palangės, lietaus nuvedimo sistema bei kitos skardinės detalės – pilka spalva. Langų rėmai, durys ,vartai - pilkos spalvos.

6. INŽINERINIAI TINKLAI

Elektros energijos, ryšių pajungimas ir lietaus nuotekų nuvedimas pagal išduotas technines sąlygas.

TECHNOLOGINIS APRAŠYMAS

UAB Inorega - polimerinių granulių gamintojas organizuoja inovatyvios plėtros projektą - Pilno ciklo mokslinės ir technologės apimties su bandomąja gaminių gamybą ir testavimu ,žaliavų ir gaminių laboratorijom analogų Lietuvoje neturintis mokslinis ir technologinis 3D bandomosios gaminių gamybos projektas.

Sklype Rudausių g 13A numatyti du laboratorinės paskirties pastatai ,kurie sukurs pilną ciklą mokslinės ir technologės apimties nuo žaliavos sukūrimo iki bandomosios gamybos ir gaminių testavimo su pilnais žaliavų ir gaminių laboratoriniais ir kokybės tyrimais. Numatytas 3D gaminių bandomasis spausdinimas iš polimerinių žaliavų ir komponentų su inovatyviom polimerų gamybos ir testavimo laboratorijom Atitinkančiom aukščiausius ES reikalavimus.

Bus sukurta papildomų 20 darbo vietų.

3D spausdinimo polimerinės gijos ekstruzijos gamyba. Granuliuotų komponentų ir granuliuotų dažų maišymas ir gamyba . Pilnas žaliavos gamybos ir paruošimo baras tolimesnei gamybai .Bus naudojama inovatyvi ekstruzijos ir komponentų maišymo ir dažymo įranga. Gatavos produkcijos kokybes testavimo stendai. Mažiausiomis sąnaudomis bus pasiektas didžiausias gamybos ir kokybės rezultatas. Bus naudojamos PLA . ABS .PP. PPGF medžiagos. Per metus įmonė planuoja naudoti 300 t žaliavos.

Gamyboje bus naudojamas vanduo, kuris uždarame cikle aušinsis ir vėl grįš į gamybą, kas nereikalaus vandens išleidinėti į valymo įrengimus . Visi įrengimai turi pilna ciklą gamybos broko gražinimą atgal į gamybą todėl nebus kaupiamos atliekos jos bus nuolatos naudojamos tolimesnėje gamyboje kaip žaliava. Visi įrengimai atitinka visus keliamus aukščiausius ES aplinkosauginius ir darbų saugos reikalavimus .

Polimerinių granulinių žaliavų laboratorija - Ateinančių ir pagamintu žaliavų parametrų laboratoriniai tyrimai ir analizės tolimesnei gamybai, žaliavos darbinių parametrų nustatymo dokumentacijos rengimas. Laboratorinė įranga leis nustatyti žaliavų takumo, tvirtumo, lydimosi indeksus. Planuojamos pagaminti ir jau pagamintos žaliavos spalvų tonus ir atspalvius. Laboratorijos darbas bus labai svarbi visos grandinės dalis, įranga leis įmonei sukurti aukštos kokybės gaminių gamybą.

Gaminių tvirtumo, atsparumo aplinkai ir mechaniniam poveikiui laboratoriniai tyrimai leis garantuoti, kad gaminiai yra aukščiausios kokybės ir galimi plačiam panaudojimui.

UAB Inorega veikla yra draugiška aplinkai, bus naudojamos natūralių dervų ir komponentu sukurtos žaliavos.

Pagal Lietuvos Respublikos planuojamos ūkinės veiklos poveikio aplinkai vertinimo įstatymo 1 ir 2 priedus). Planuojama ūkinė veikla nepatenka į sąrašus kuries atliekamas poveikio aplinkai vertinimas ir atranka.

UAB Inorega

Direktorius Simas Bartulis






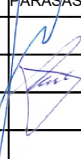







PROJ.PASTATAI

ŽEMĖS SKYPO RIBA

ATESTATO NR. 1727		 UAB "STATINIŲ PROJEKTAVIMO BIURAS" <small>ZIKARO 41A, PANEVŽYB TEL.8(616)60229, FAKS.8(45)60229</small>			Objektas: GAMYBINĖS LABORATORIJOS PASKIRTIES DVIEJŲ PASTATŲ VILNIAUS R.SAV.,NEMENČINĖS SEN.,RUDAŠIŲ K.,RUDAŠIŲ G.13A PROJEKTINIAI PASIŪLYMAI			
ATESTATO NR.	PAREIGOS	PAVARDĖ	PARAŠAS	DATA	Brėžinys: SITUACIJOS SHEMA	LAIDA		
1856	PV	R.PILKAUSKAS		2019		0		
A101	PDV	V.UNDŽENAS		2019				
ETAPAS	Užsakovas: UAB "Inorega"				Indeksas: P/747-PP-SP-1	LAPAS	LAPŲ	
PP						1	1	

SKLYPO PLANAS
M1:500

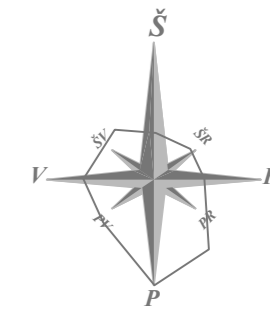

X=6086850
Y=801850

417205000230

417205000519


STENDO PASTATYMO
VIETA

EKSPLIKACIJA

1. PROJ. PASTATAS
2. ESAMOS PASTATAS
3. VANDENS GRĘŽINYS
4. BUITINIŲ NUOTEKŲ VALYMO ĮRENGINYS

SUTARTINIAI PAŽYMĖJIMAI :

— ESAMOS SKLYPO RIBOS

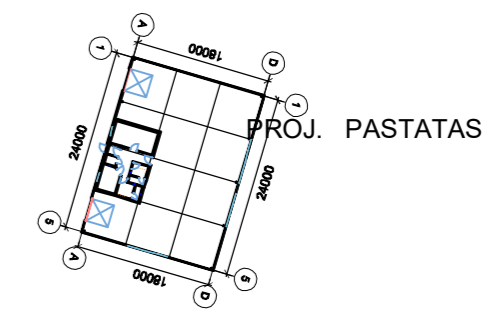

— PROJ. PASTATAS

— PROJ. GATVĖS BORTAI

--- KITI SERVITUTAI (TARNAUJANTIS) Plotas - 0.0464 ha
Teisė nekludomai prieiti, privažuoti ar kitaip patekti prie servituto davejui priklausančių ar jo eksploatuojamų energetikos objektų, esančių žemės sklype, teisės aktų nustatyta tvarka atlikti jų techninės priežiūros, remonto, rekonstravimo, paleidimo bei derinimo darbus, bandymus, matavimus, dispečerinį bei technologinį valdymą.



— II. KELIŲ APSAUGOS ZONA Plotas - 0.1259 ha

--- VI. ELEKTROS LINIJŲ APSAUGOS ZONA Plotas - 0.0464 ha
Elektros apsaugos zona sutampa su servitutu.

TECHNINIAI RODIKLIAI

SKLYPO PLOTAS	- 11790.0m ²
SKLYPO UŽSTATYMO PLOTAS	- 2415.78m ²
SKLYPO UŽSTATYMAS TANKUMAS %	- 20.49 %
SKLYPO UŽSTATYMAS INTENSIVUMAS %	- 19.94 %
ŽELDINIŲ PLOTAS NUO VISO ŽEMĖS SKLYPO PLOTO%	- 46.93 %

ATESTATO NR. 1727	SPB UAB "STATINIŲ PROJEKTAVIMO BIURAS" 25040-41A, PANEVYŽIŲ TEL. 8(40)4002028, FAKS(40)4002028				Objektas: GAMYBINĖS LABORATORIJOS PASKIRTIES DVIEJŲ PASTATŲ VILNIAUS R.SAV., NEMENČINĖS SEN., RUDAUSIŲ K., RUDAUSIŲ G.13A PROJEKTINIAI PASIŪLYMAI	
ATESTATO NR. 1856	PARĖIGOS PV	PAVARDĖ R.PILKAUSKAS	PARAŠAS	DATA 2018	Būrėžinys:	LAIKA
A101	PDV	V.UNDŽENAS		2018	SKLYPO STATINIŲ IŠDĖSTYMO PLANAS	0
ETAPAS PP	Užsakovas:	UAB "Inorega"	Indeksas:		P/747-PP-SP-2	LAPAS 2
						LAPŲ 1

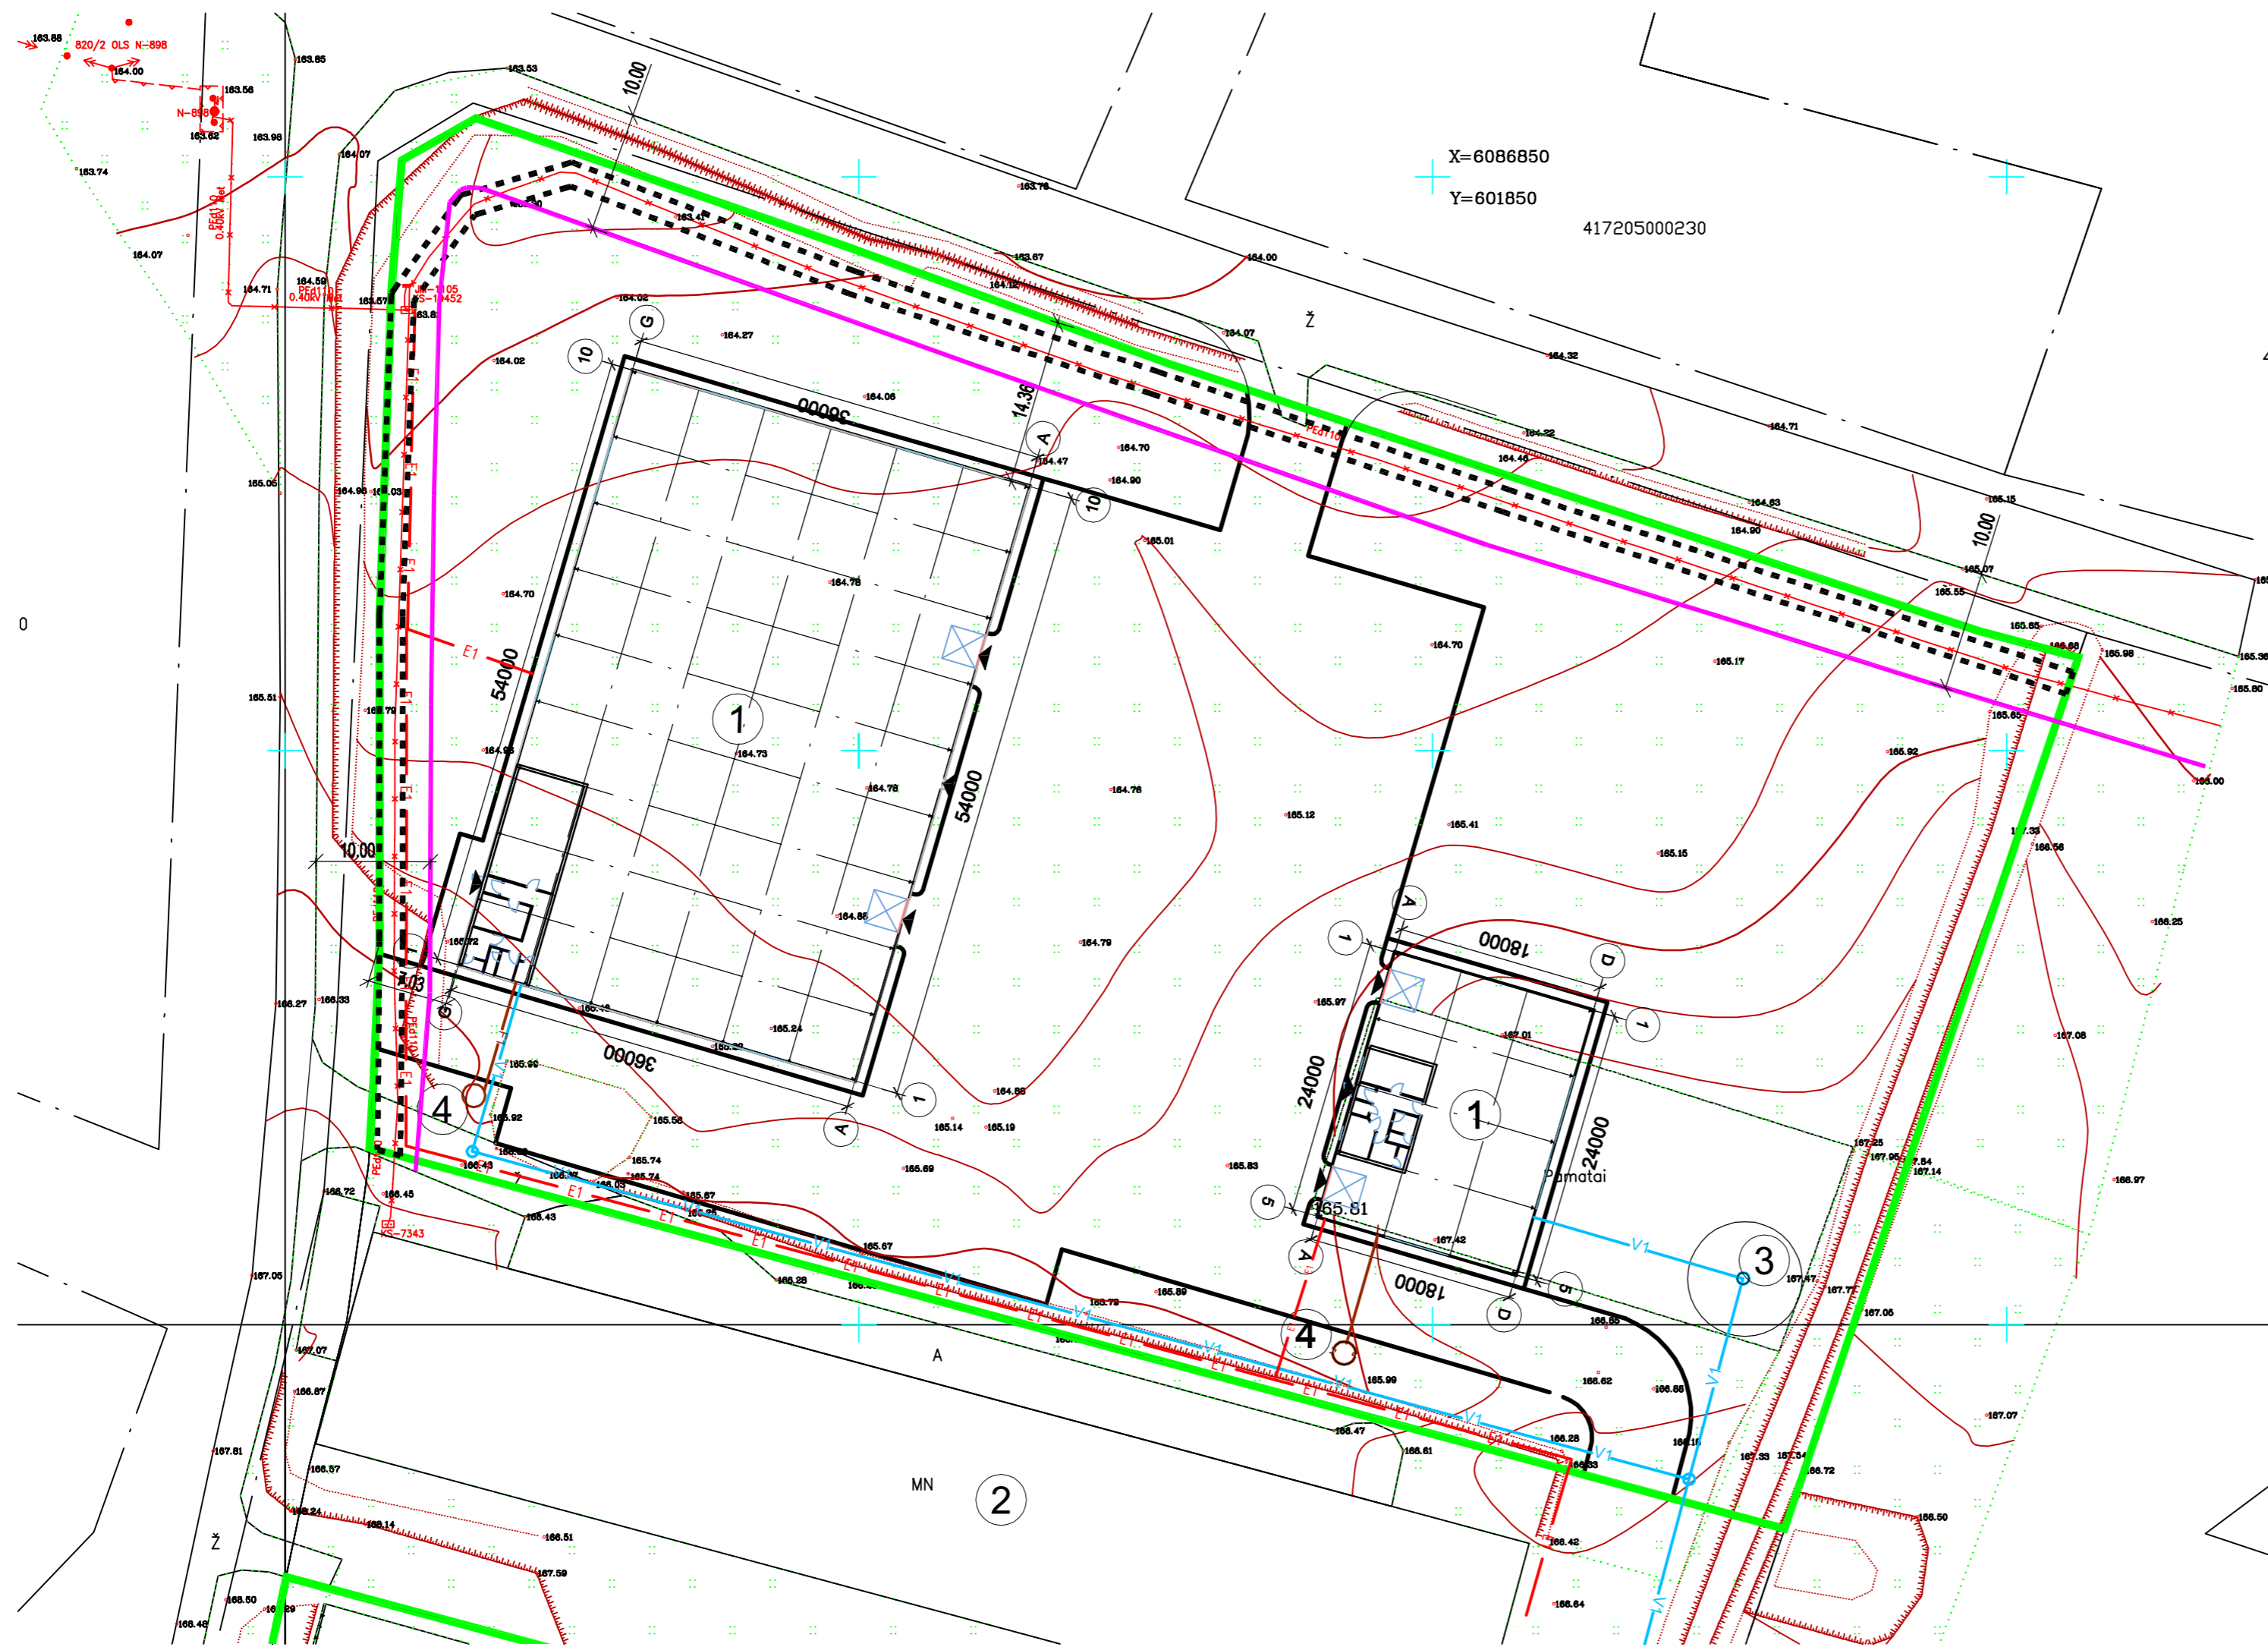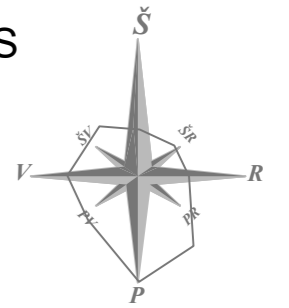

EKSPLIKACIJA

1. PROJ. PASTATAS
2. ESAMOS PASTATAS
3. VANDENS GRĘŽINYS
4. BUITINIŲ NUOTEKŲ VALYMO ĮRENGINYS


SUTARTINIAI PAŽYMĖJIMAI :

- ESAMOS SKLYPO RIBOS
- PROJ. PASTATAS
- PROJ. GATVĖS BORTAI
- KITI SERVITUTAI (TARNAUJANTIS) Plotas - 0.0464 ha
Teisė nekludomai prieiti, privažuoti ar kitaip patekti prie servituto davejui priklausančių ar jo eksploatuojamų energetikos objektų, esančių žemės sklype, teisės aktų nustatyta tvarka atlikti jų techninės priežiūros, remonto, rekonstravimo, paleidimo bei derinimo darbus, bandymus, matavimus, dispečerinį bei technologinį valdymą.
- II. KELIŲ APSAUGOS ZONA Plotas - 0.1259 ha
- VI. ELEKTROS LINIJŲ APSAUGOS ZONA Plotas - 0.0464 ha
Elektros apsaugos zona sutampa su servitutu.

NUMATOMI INŽINERINIAI TINKLAI:

- V1 VANDENTIEKIS
- F1 BUITINĖS NUOTEKOS
- E1 ELEKTROS TINKLAI

ATESTATO NR. 1727		SPB UAB "STATINIŲ PROJEKTAVIMO BIURAS" <small>ZIEMO 41A, PANEVŽYBŲ TEL. (8) 5 210 0000, FAKS (8) 5 210 0002</small>			Objektas: GAMYBINĖS LABORATORIJOS PASKIRTIES DVIEJŲ PASTATŲ VILNIAUS R.SAV., NEMENČINĖS SEN., RUDAUSIŲ K., RUDAUSIŲ G.13A PROJEKTIŲNIAI PASIŪLYMAI	
ATESTATO NR.	PARĖIGOS	PAVARDĖ	PARAŠAS	DATA	Brežžinytis:	LAIKA
1856	PV	R.PILKAUSKAS		2019	SKLYPO SUTVARKYMO PLANAS	0
A101	PDV	V.UNDŽENAS		2019		
ETAPAS	Užsakovas:	UAB "Inorega"		Indeksas:		LAPAS LAPŲ
PP				P/474-PP-SP-4		4 1

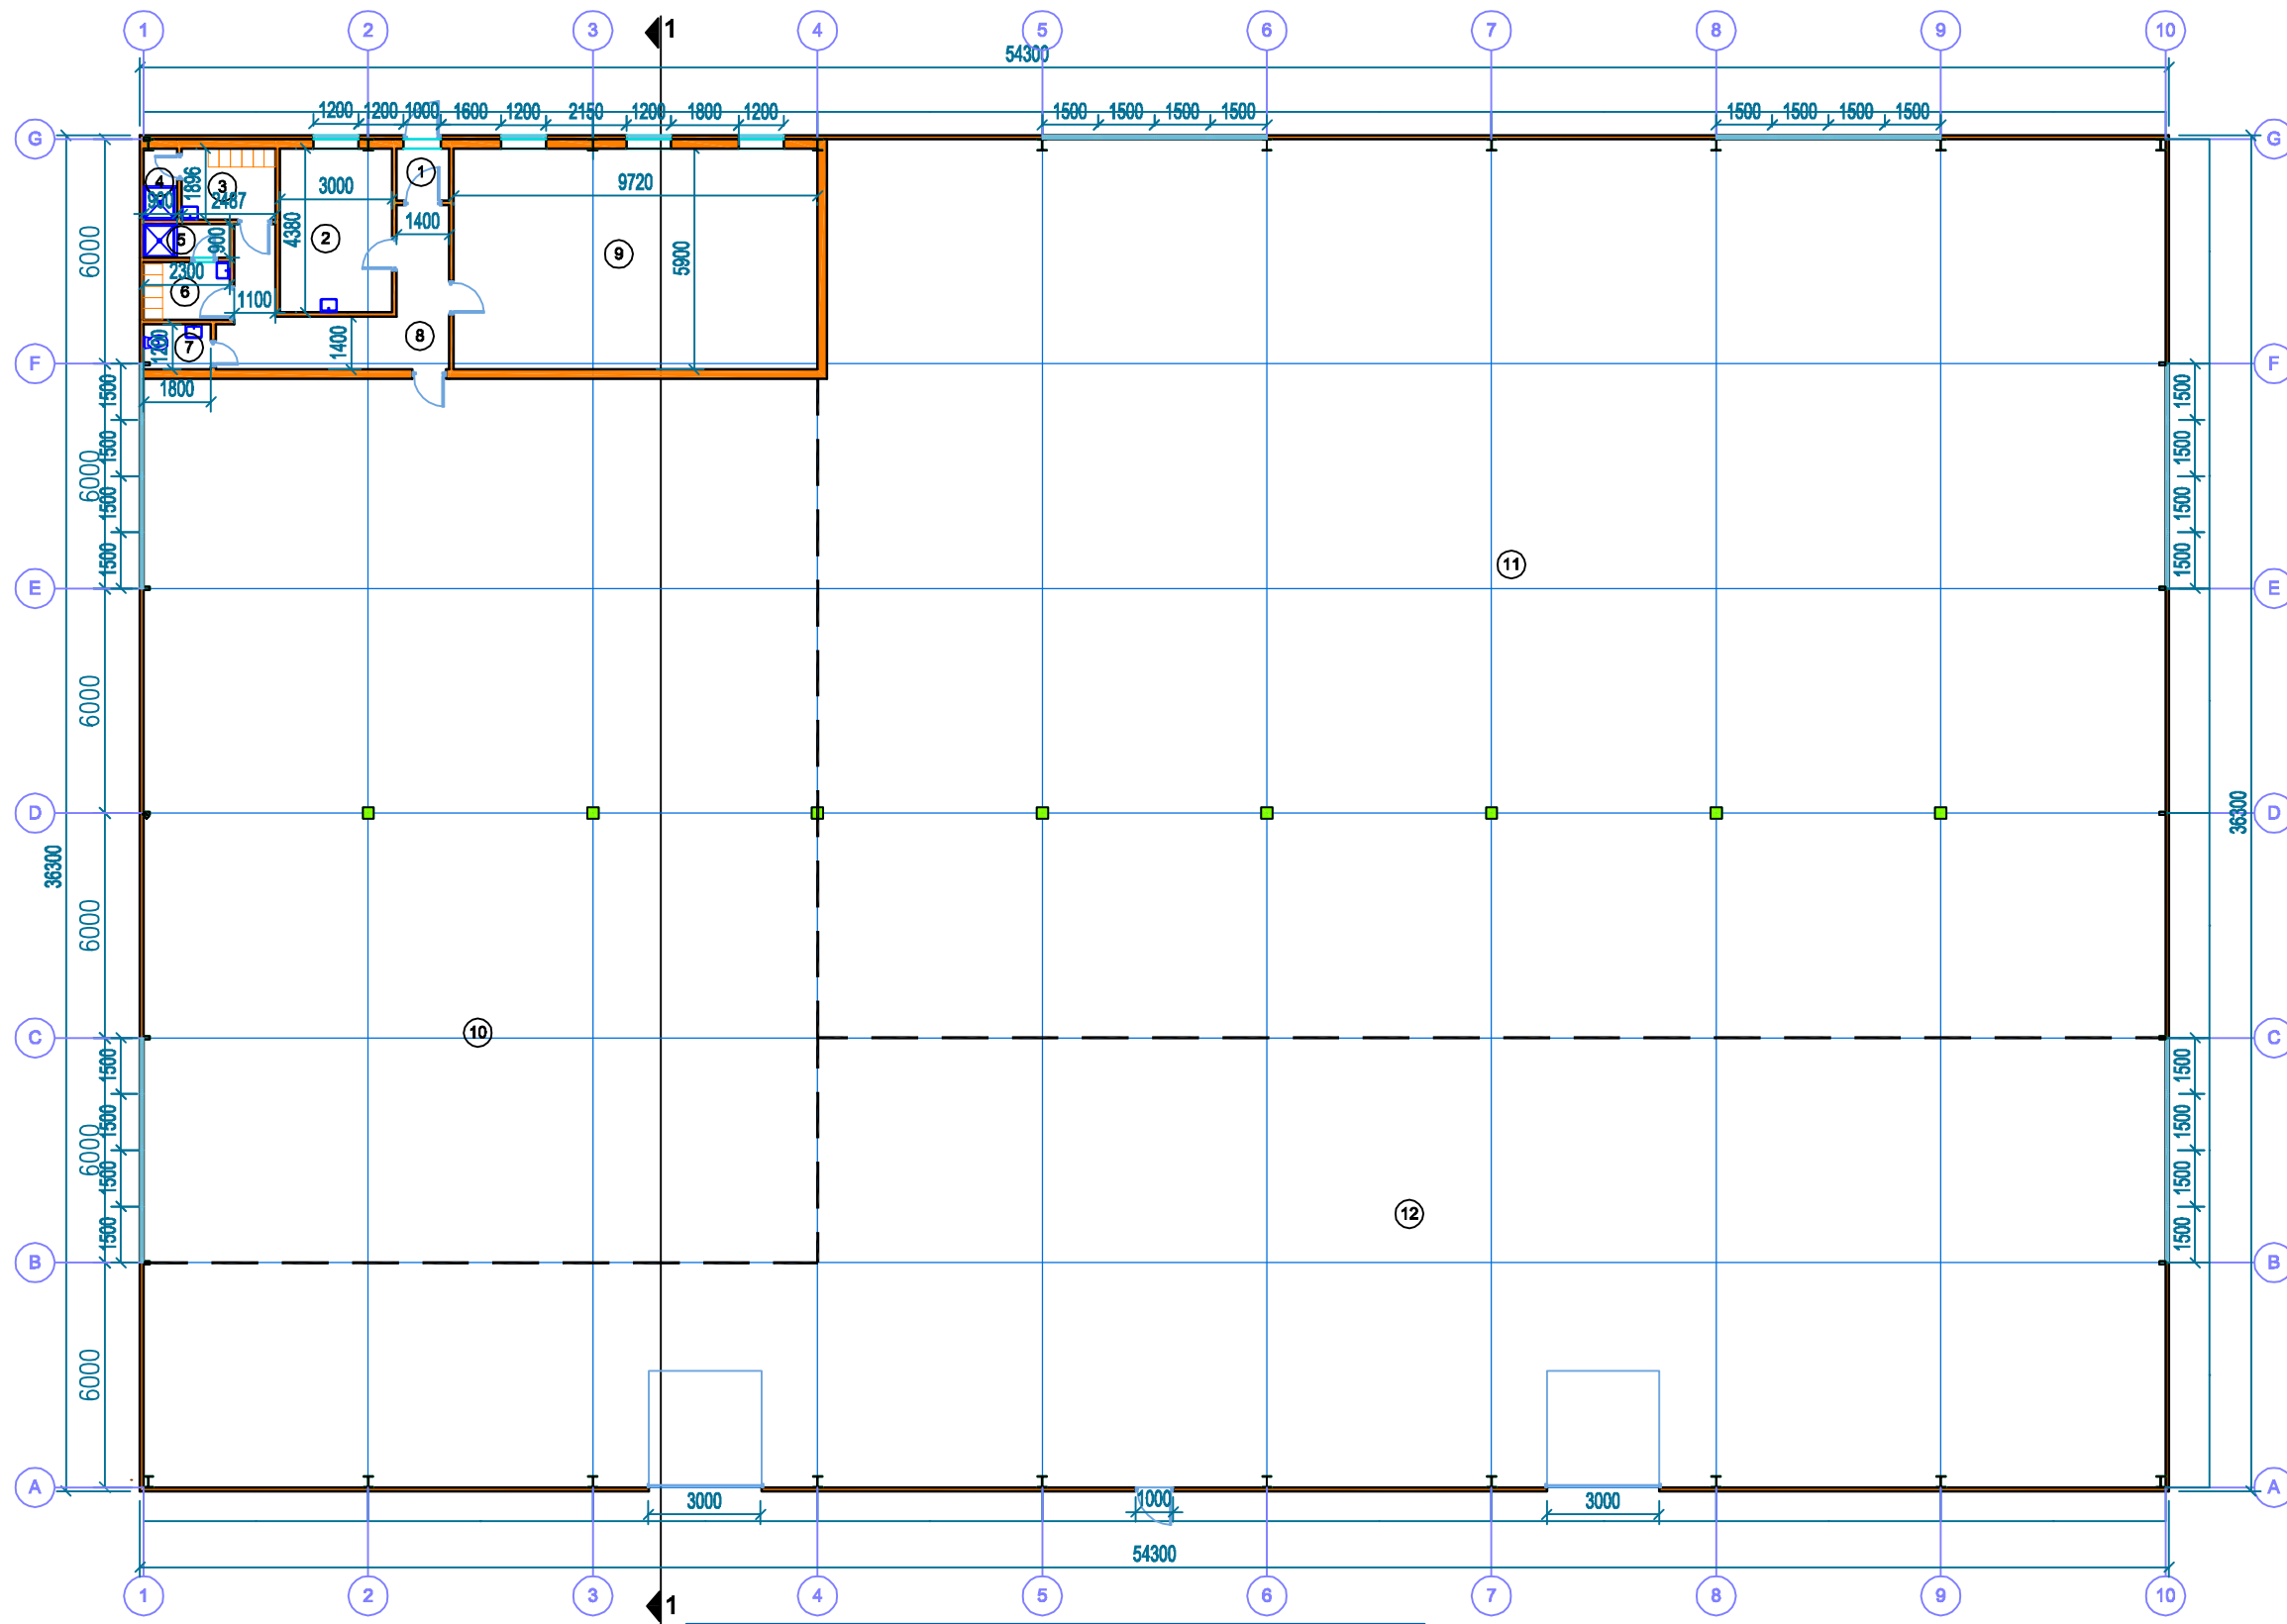


- TECHNINIAI RODIKLIAI**
- 1.UŽSTATYMO PLOTAS - 1971,09 m²
 - 2.BENDRAS PLOTAS - 1930,98 m²
 - 3.NAUDINGAS PLOTAS - 1930,98 m²
 - 4.TŪRIS - 10595,0 m³


PATALPŲ EKSPLIKACIJA		
NR.	PAVADINIMAS	PLOTAS m ²
1	TAMBŪRAS	1.96m ²
2	POILSIO PATALPA	13.14m ²
3	VYRŲ PERSIRENGIMO PATALPA	4.75m ²
4	DUŠAS	1.71m ²
5	DUŠAS	2.07m ²
6	MOTERŲ PERSIRENGIMO PATALPA	3.54m ²
7	WC	2.16m ²
8	KORIDORIUS	15.54m ²
9	OFISO PATALPA	57.35m ²
10	LABORATORINIAI 3D GAMINIŲ TESTAVIMAS ZONA	424.80m ²
11	IVARIŲ GABARITŲ LABORATORINĖ 3D SPAUSDINIMO ZONA	864.00m ²
12	ŽALIAVOS IR PRODUKCIJOS ATVEŽIMO IŠVEŽIMO ZONA	539.96m ²
		1930,98m ²

1A PLANAS M1: 200

ATESTATO NR. 1727	SPB UAB "STATINIŲ PROJEKTAVIMO BIURAS" <small>ZIKARO 41a, PANEVŽYS TEL. 8(4592)239, FAKS 8(4592)250</small>				Objektas: GAMYBINĖS LABORATORIJOS PASKIRTIES DVIEJŲ PASTATŲ VILNIAUS R.SAV.,NEMENČINĖS SEN.,RUDAUSIŲ K.,RUDAUSIŲ G.13A PROJEKTIINIAI PASIŪLYMAI		
ATESTATO NR. 1856	PAREIGOS PV	PAVARDĖ R.PILKAUSKAS	PARAŠAS	DATA 2019	Brėžinys: 1A PLANAS	LAIDA 0	
A101	PDV	V.UNDŽENAS		2019			
ETAPAS PP	Užsakovas: UAB "Inorega"				Indeksas: P/747-PP-A-6	LAPAS 6	LAPŲ 1

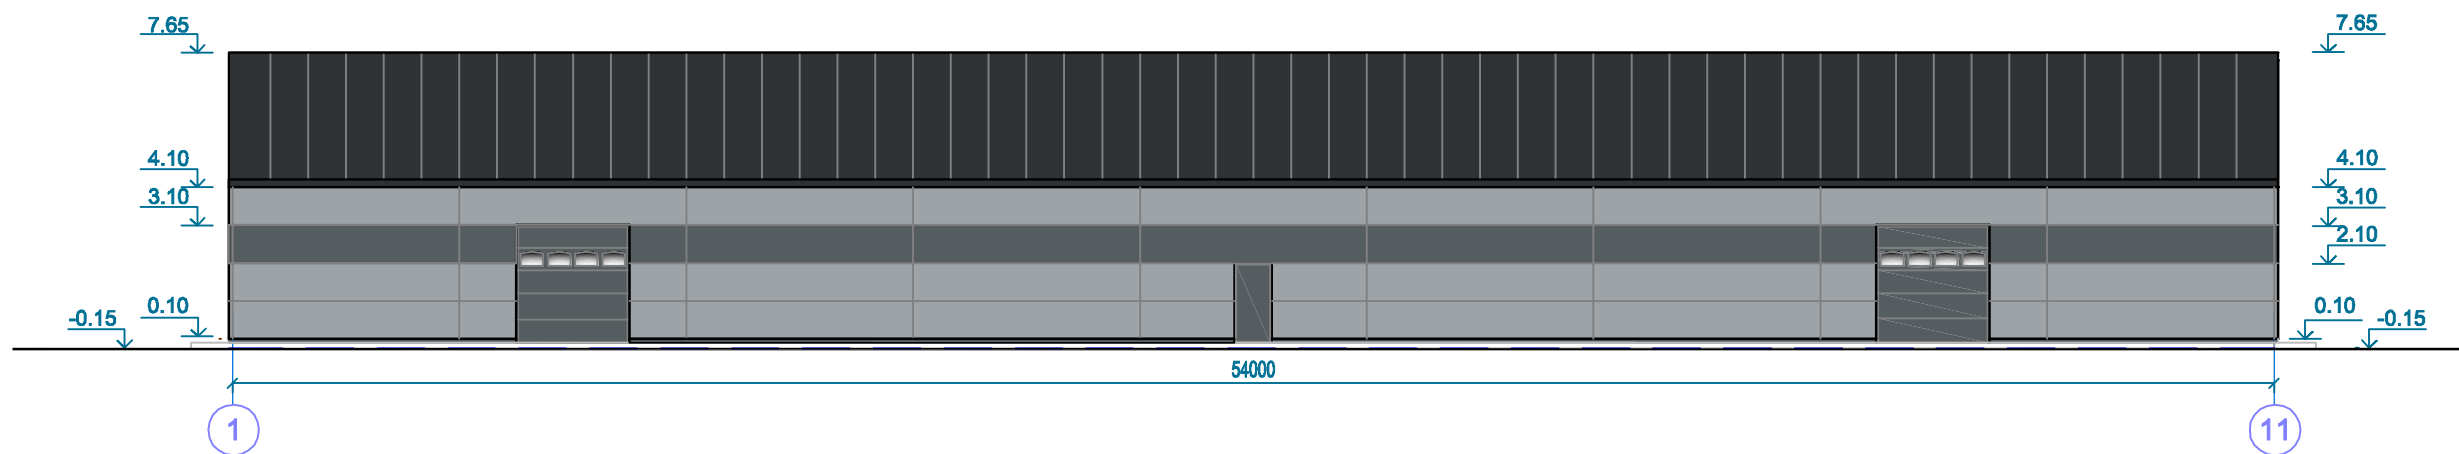



RYTINIS FASADAS M1:200

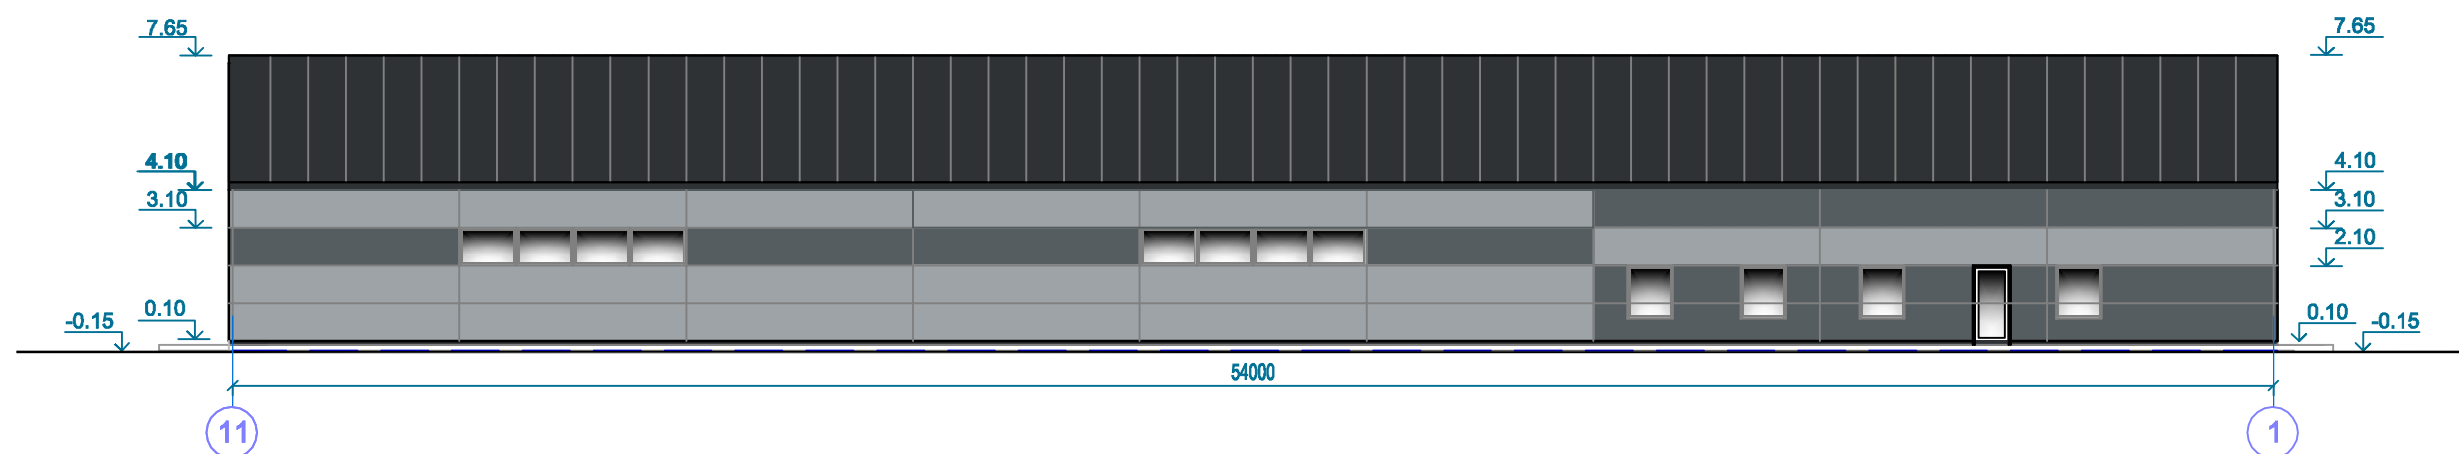


VAKRINIS FASADAS M 1:200

-  Stogo spalva - T.Pilka
-  Sienų spalva -Pilka
-  Sienų spalva - T.Pilka
-  Cokolio spalva - T.Pilka

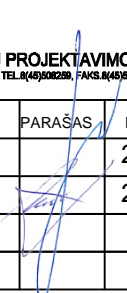

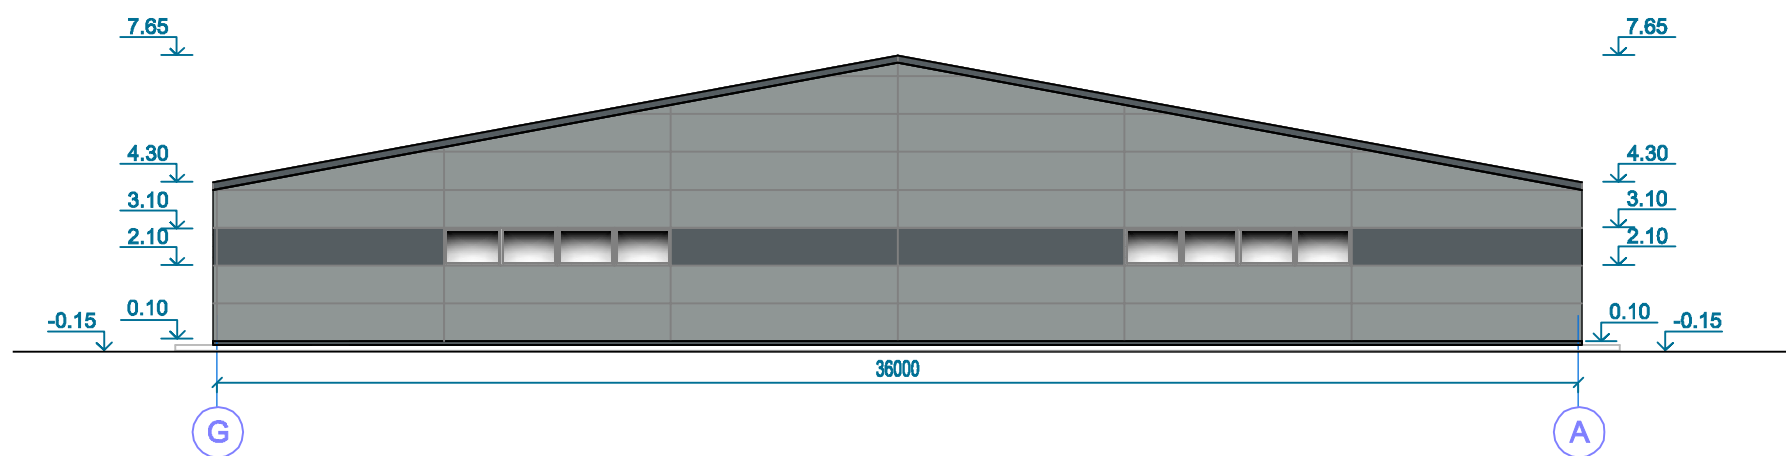

ATESTATO NR. 1727		SPB UAB "STATINIŲ PROJEKTAVIMO BIURAS" <small>ZIKARO 41a, PANEVŽYS TEL. 8(45)502229, FAKS. 8(45)502238</small>			Objektas: GAMYBINĖS LABORATORIJOS PASKIRTIES DVIEJŲ PASTATŲ VILNIAUS R.SAV., NEMENČINĖS SEN., RUDAUSIŲ K., RUDAUSIŲ G.13A PROJEKTINIAI PASIŪLYMAI		
ATESTATO NR.	PARĖIGOS	PAVARDĖ	PARAŠAS	DATA	Brėžinys:		Laida
1856	PV	R.PILKAUSKAS		2019	VAKARINIS, RYTINIS FASADAI		0
A101	PDV	V.UNDŽENAS		2019			
ETAPAS	Užsakovas:		UAB "Inorega"		Indeksas:		LAPAS
PP					P/747-PP-A-7		LAPŲ
						7	1

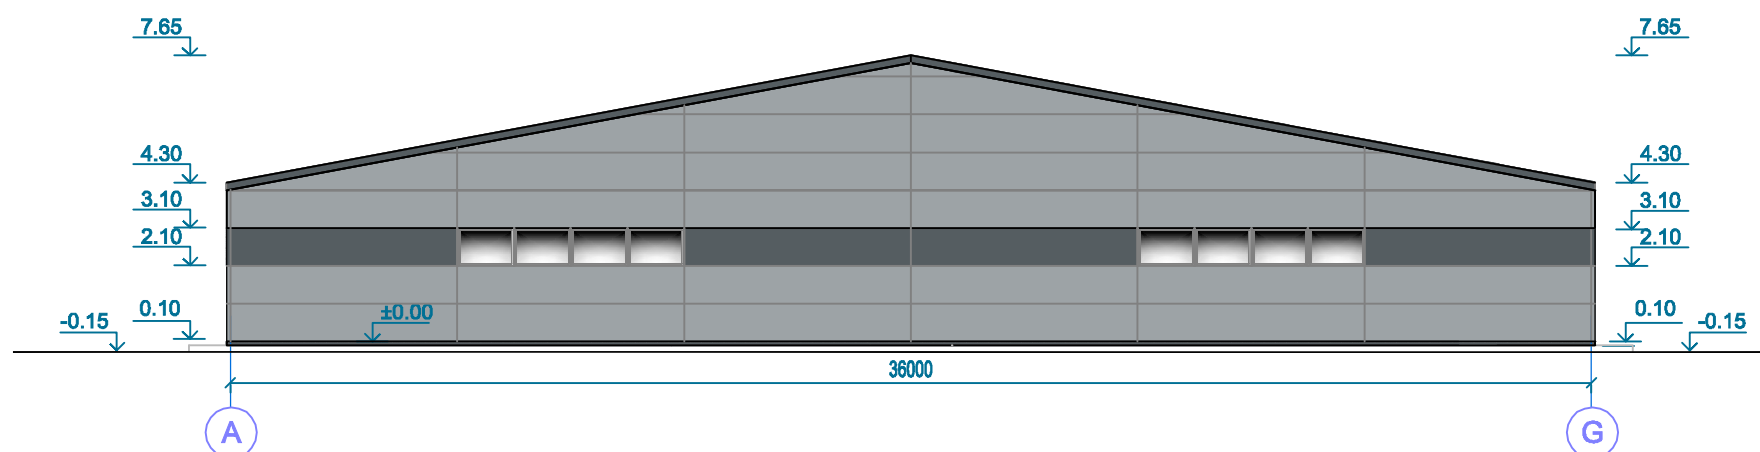
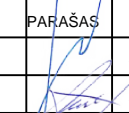
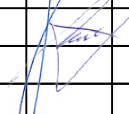



ŠIAURINIS FASADAS M 1:200





PIETINIS FASADAS M1:200


	Sienų spalva - T.Pilka		Stogo spalva - T.Pilka
	Cokolio spalva - T.Pilka		Sienų spalva - Pilka

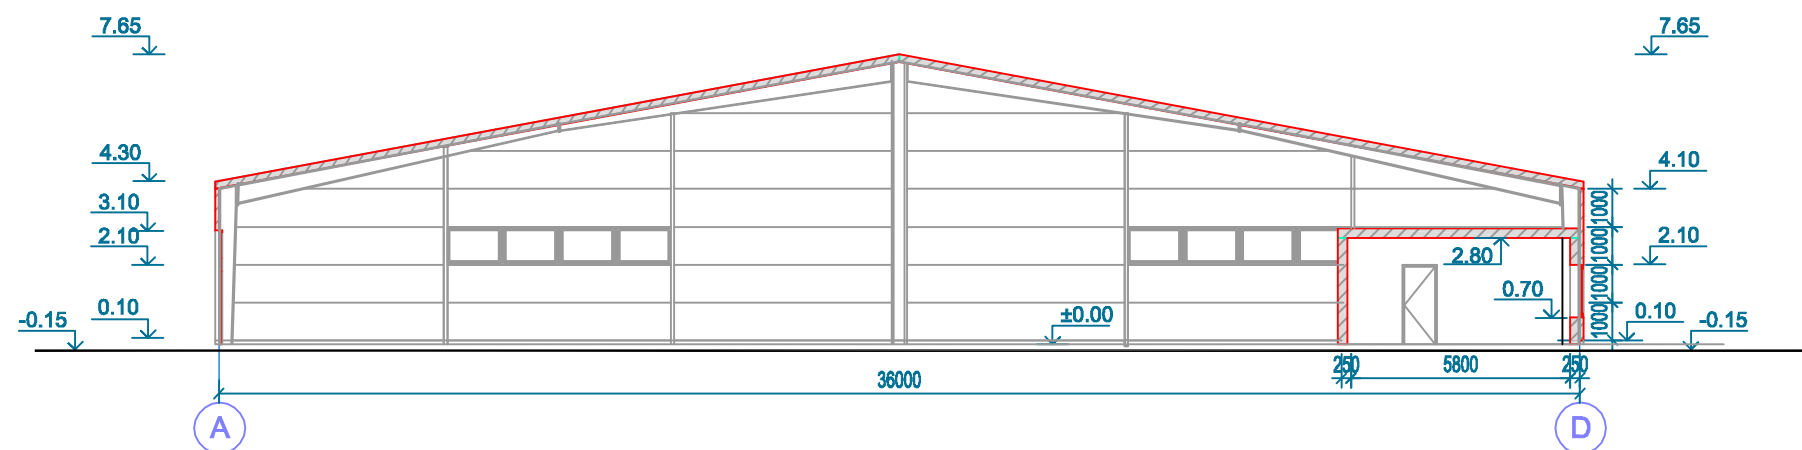ATESTATO NR. 1727				 UAB "STATINIŲ PROJEKTAVIMO BIURAS" <small>ZIKARO 41a, PANEVŽYS TEL. 8(44)3010250, FAKS. 8(44)3010258</small>		Objektas: GAMYBINĖS LABORATORIJOS PASKIRTIES DVIEJŲ PASTATŲ VILNIAUS R.SAV., NEMENČINĖS SEN., RUDAUSIŲ K., RUDAUSIŲ G.13A PROJEKTINIAI PASIŪLYMAI	
ATESTATO NR.	PAREIGOS	PAVARDĖ	PARAŠAS	DATA	Brėžinys:		LAIKA
1856	PV	R.PILKAUSKAS		2018	PIETINIS, ŠIAURINIS FASADAI		0
A101	PDV	V.UNDŽĖNAS		2018			
ETAPAS	Užsakovas:	UAB "Inorega"			Indeksas:		LAPAS
PP				P/747-PP-A-8		8	LAPŲ
							1



PJŪVIS 1-1 M 1:200

ATESTATO NR. 1727		 UAB "STATINIŲ PROJEKAVIMO BIURAS" <small>ZIKARO 41a, PANEVŽYBIS TEL. (846) 308250, FAKS. (846) 308258</small>			Objektas: GAMYBINĖS LABORATORIJOS PASKIRTIES DVIEJŲ PASTATŲ VILNIAUS R.SAV., NEMENČINĖS SEN., RUDAUSIŲ K., RUDAUSIŲ G.13A PROJEKCTINIAI PASIŪLYMAI		
ATESTATO NR.	PAREIGOS	PAVARDE	PARAŠAS	DATA	Brėžinys:		LAIDA
1856	PV	R.PILKAUSKAS		2019	PJŪVIS 1-1		0
A101	PDV	V.UNDŽENAS		2019			
ETAPAS	Užsakovas:		UAB "Inorega"		Indeksas:		LAPAS
PP					P/747-PP-A-9		LAPŲ
						9	1

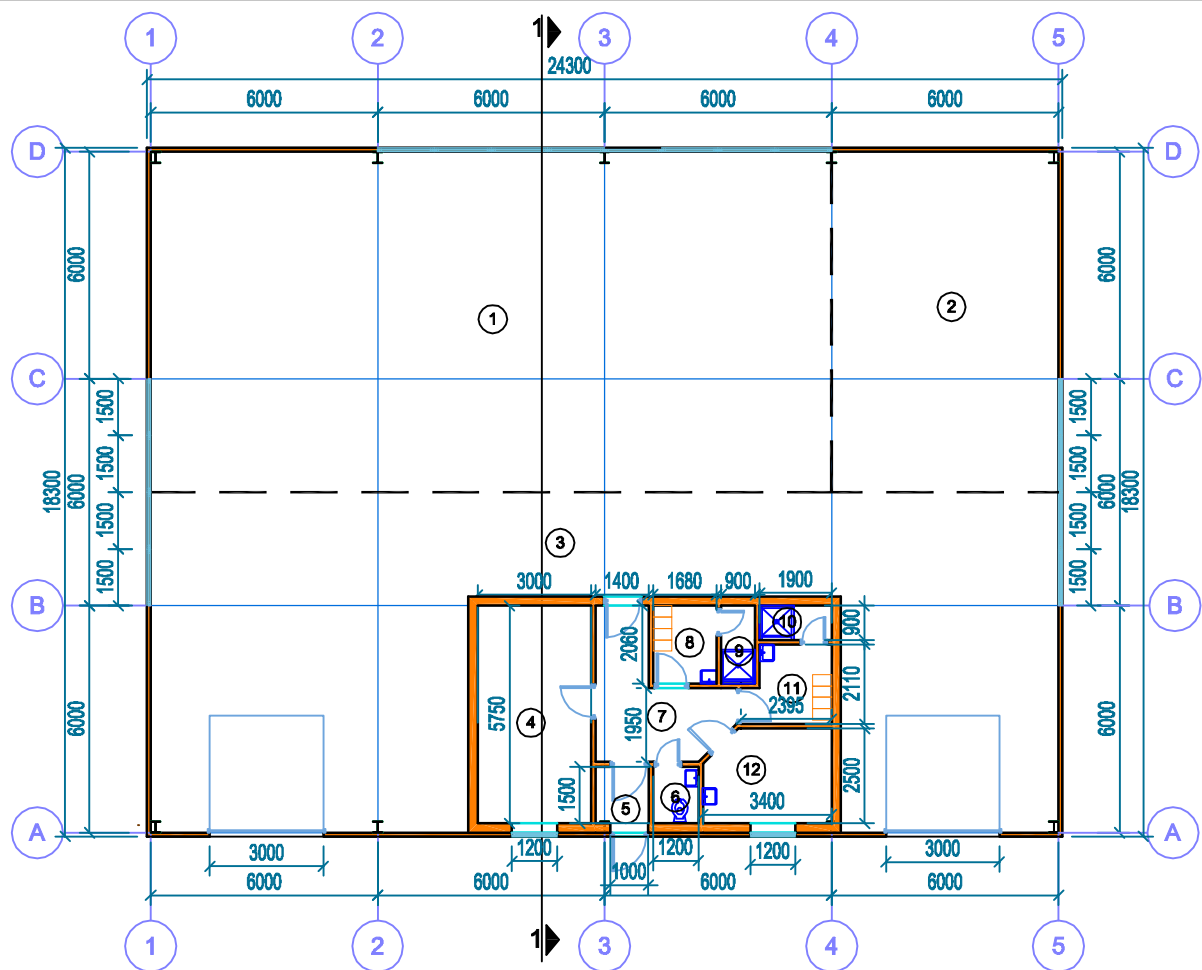




1A PLANAS M1: 200


PATALPŲ EKSPLIKACIJA

NR.	PAVADINIMAS	PLOTAS m ²
1	ŽALIAVŲ IR JŲ KOMPONENTŲ LABORATORINĖ ZONA	162.00m ²
2	ŽALIAVŲ KOPONENTŲ LABORATORINIŲ TESTAVIMŲ ZONA	53.97m ²
3	ŽALIAVOS IR PRODUKCIJOS ATVEŽIMO IŠVEŽIMO ZONA	154.36m ²
4	OFISO PATALPA	17.25m ²
5	TAMBŪRAS	2.10m ²
6	WC	1.80m ²
7	KORIDORIUS	9.81m ²
8	MOTERŲ PERSIRENGIMO PATALPA	3.46m ²
9	DUŠAS	1.85m ²
10	DUŠAS	1.71m ²
11	VYRŲ PERSIRENGIMO PATALPA	4.48m ²
12	POILSIO PATALPA	8.07m ²
		420.86m ²


TECHNINIAI RODIKLIAI

1. UŽSTATYMO PLOTAS	- 444,69 m ²
2. BENDRAS PLOTAS	- 420,86 m ²
3. NAUDINGAS PLOTAS	- 420,86 m ²
4. TŪRIS	- 2456,0 m ³


ATESTATO NR. 1727	 UAB "STATINIŲ PROJEKTAVIMO BIURAS" <small>ZIKARO 41a, PANEVYZYS TEL. 8(45)108228, FAKS. 8(45)108228</small>				Objektas: GAMYBINĖS LABORATORIJOS PASKIRTIES DVIEJŲ PASTATŲ VILNIAUS R.SAV., NEMENČINĖS SEN., RUDAUSIŲ K., RUDAUSIŲ G. 13A PROJEKTIINIAI PASIŪLYMAI		
ATESTATO NR.	PARĖIGOS	PAVARDĖ	PARAŠAS	DATA	Brėžinys: 1A PLANAS	LAIDA	
1856	PV	R.PILKAUSKAS		2019		0	
A101	PDV	V.UNDŽENAS		2019			
ETAPAS DD	Užsakovas: UAB "Inorega"				Indeksas: P/747-PP-A-12	LAPAS 12	LAPŲ 1

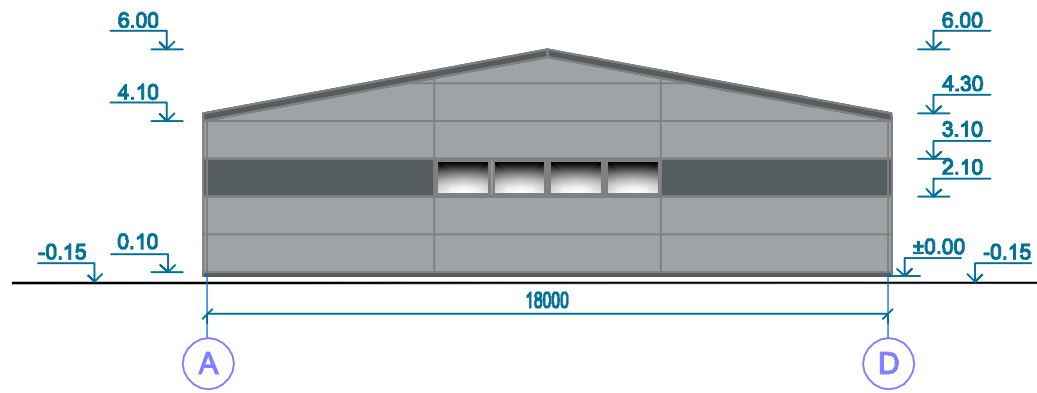


VAKRINIS FASADAS M 1:200

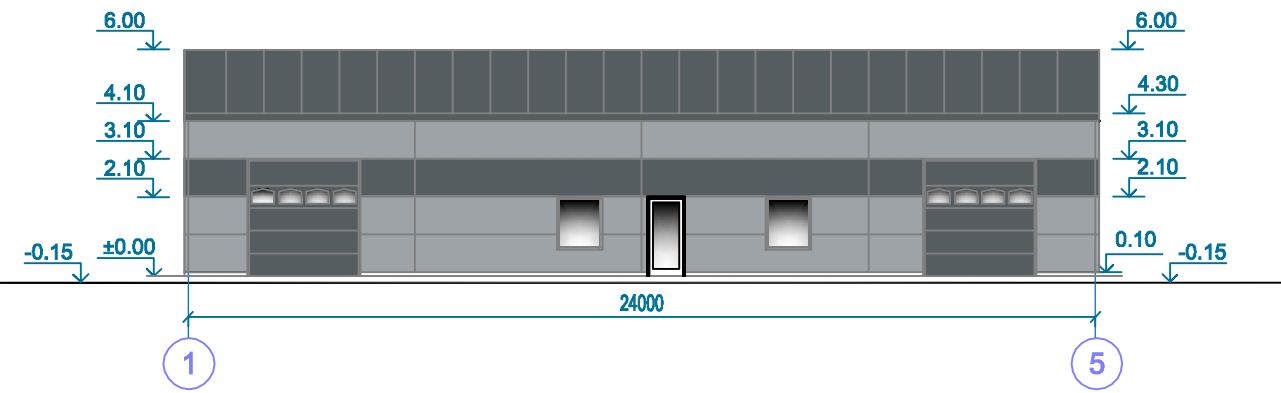

ŠIAURINIS FASADAS M 1:200

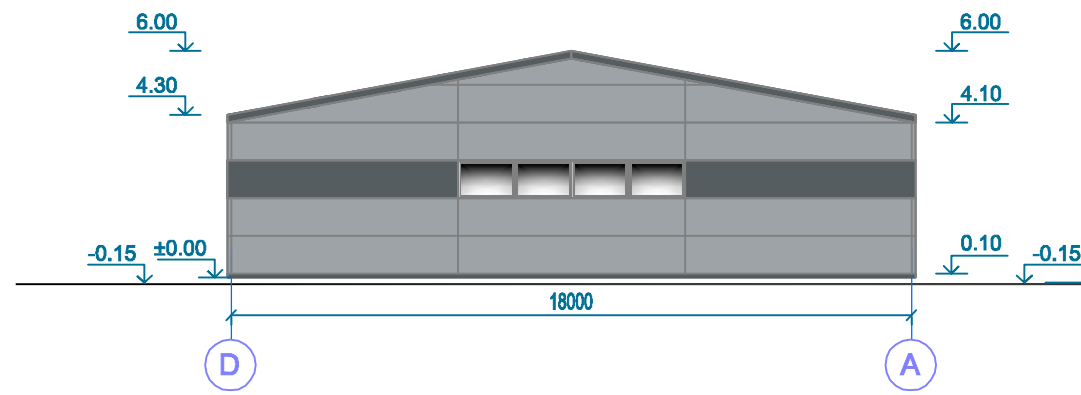


RYTINIS FASADAS M1:200

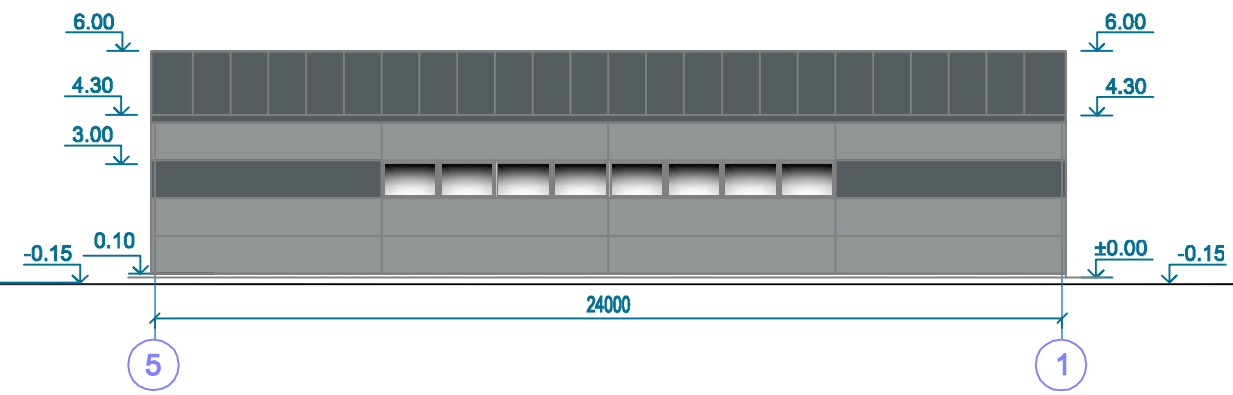


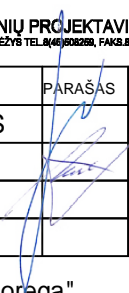
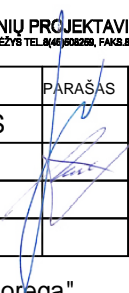
PIETINIS FASADAS M1:200

- Stogo spalva - T.Pilka
- Sienų spalva - Pilka
- Sienų spalva - T.Pilka
- Cokolio spalva - T.Pilka

ATESTATO NR. 1727		SPB UAB "STATINIŲ PROJEKTAVIMO BIURAS" <small>ZIKARO 41a, PANEVŽYS TEL. 8(45)5022291 FAKS. 8(45)502228</small>			Objektas: GAMYBINĖS LABORATORIJOS PASKIRTIES DVIEJŲ PASTATŲ VILNIAUS R.SAV., NEMENČINĖS SEN., RUDAUSIŲ K., RUDAUSIŲ G.13A PROJEKTINIAI PASIŪLYMAI	
ATESTATO NR.	PARĖIGOS	PAVARDĖ	PARAŠAS	DATA	Brėžinys: VAKARINIS, RYTINIS FASADAI	LAI DA
1856	PV	R.PILKAUSKAS		2019		0
A101	PDV	V.UNDŽENAS		2019	Indeksas: P/747-PP-A-13	LAPAS
ETAPAS	Užsakovas: UAB "Inorega"					LAPŲ
PP						13 1

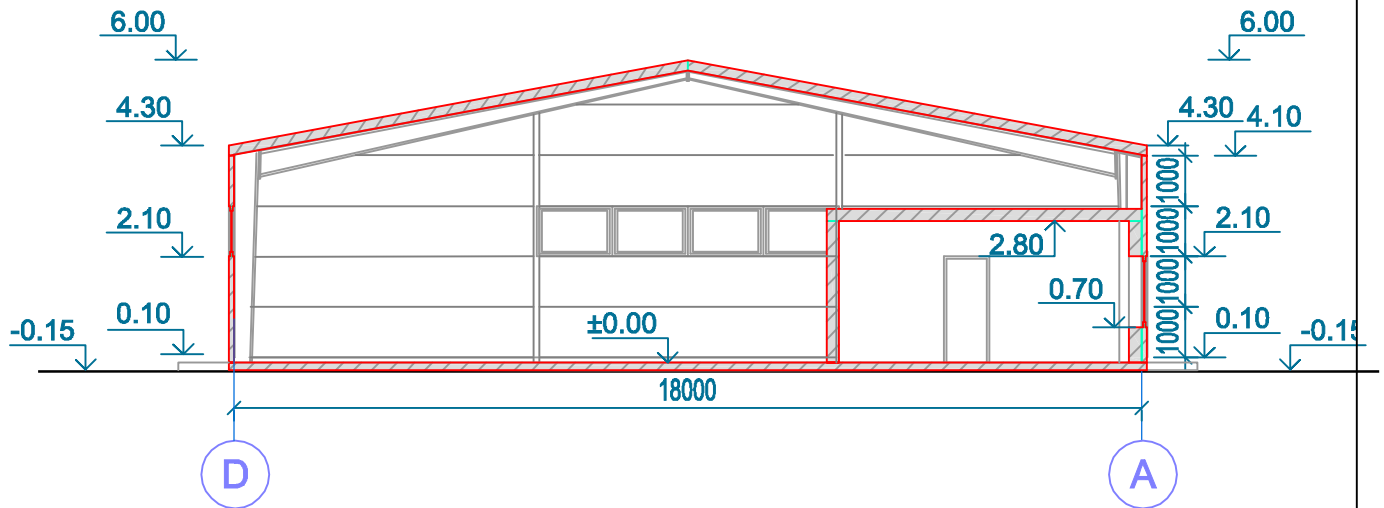

PJŪVIS 1-1 M 1:150

ATESTATO NR. 1727		 UAB "STATINIŲ PROJEKAVIMO BIURAS" <small>ZIKARO 41a, PANEVĖŽYS TEL.8(45)508259, FAKS.8(45)508258</small>			Objektas: GAMYBINĖS LABORATORIJOS PASKIRTIES DVIEJŲ PASTATŲ VILNIAUS R.SAV.,NEMENČINĖS SEN.,RUDAUSIŲ K.,RUDAUSIŲ G.13A PROJEKTINIAI PASIŪLYMAI		
ATESTATO NR.	PAREIGOS	PAVARDĖ	PARAŠAS	DATA	Brėžinys: PJŪVIS 1-1	LAIDA	
1856	PV	R.PILKAUSKAS		2019		0	
A101	PDV	V.UNDZĖNAS		2019			
ETAPAS PP	Užsakovas: UAB "Inorega"				Indeksas: P/747-PP-A-14	LAPAS 14	LAPŲ 1