


SITUACIJOS SCHEMA



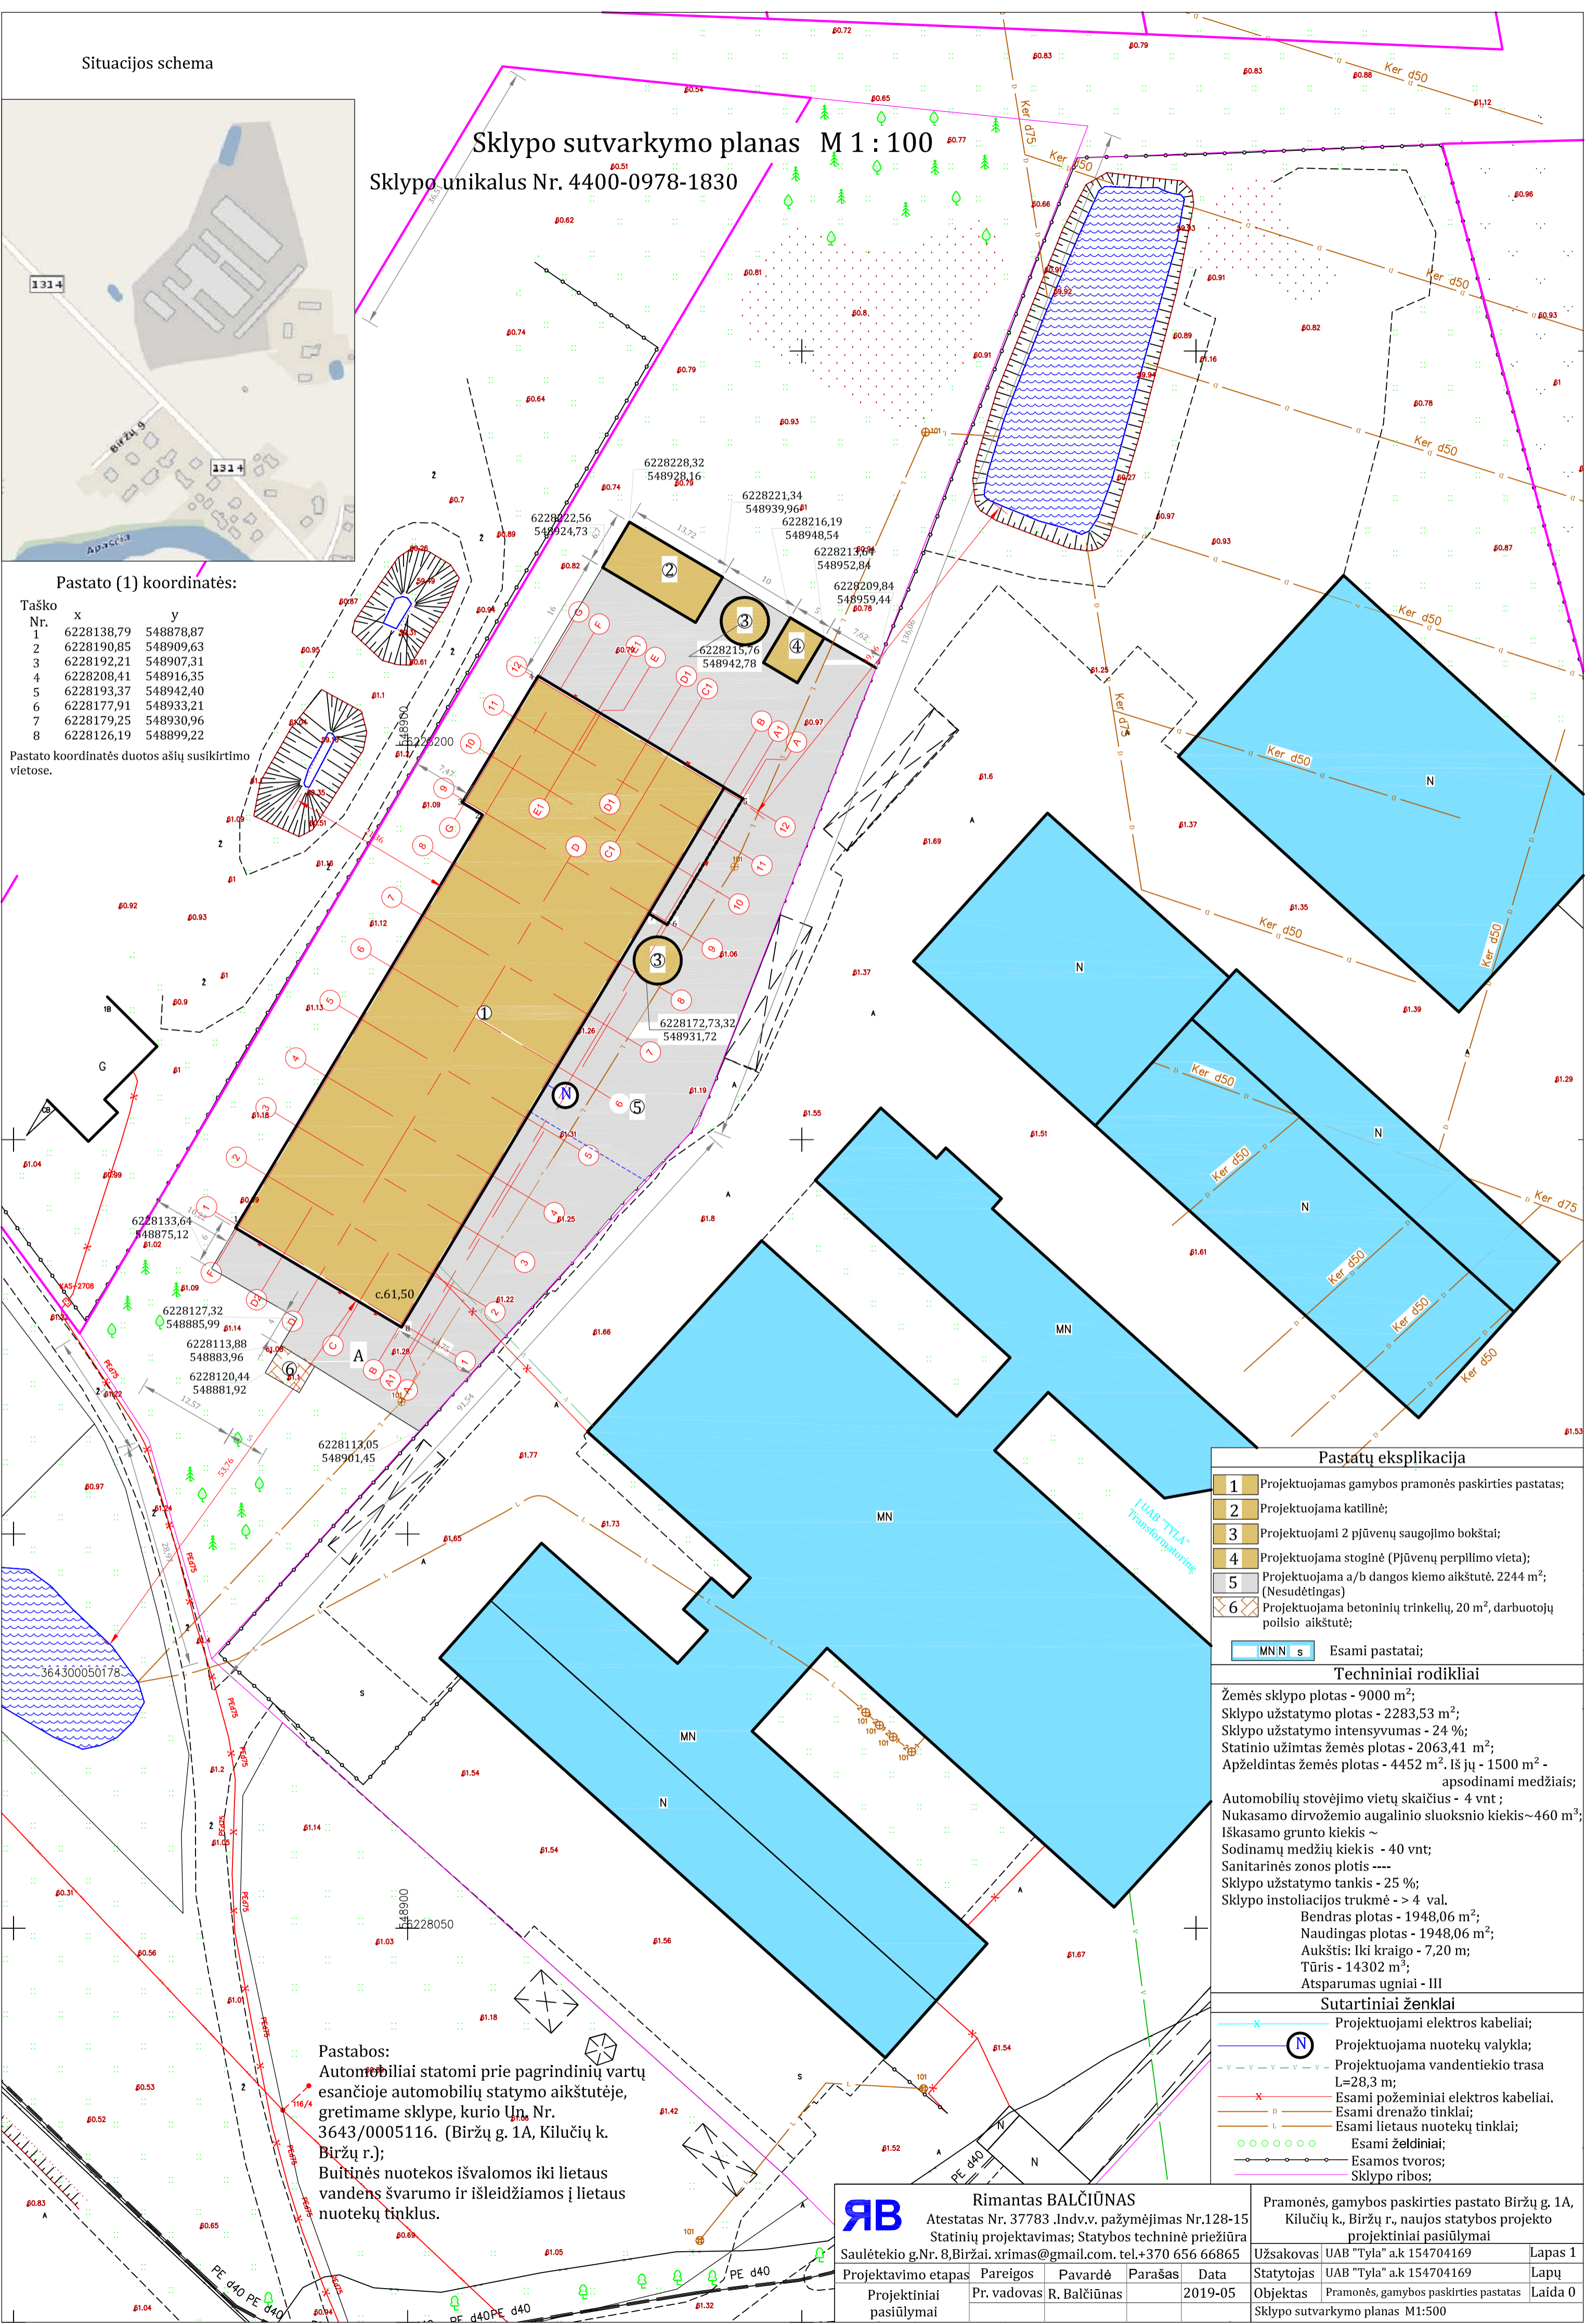

Situacijos schema

Sklypo sutvarkymo planas M 1 : 100
Sklypo unikalus Nr. 4400-0978-1830

Pastato (1) koordinatės:

Taško Nr.	x	y
1	6228138,79	548878,87
2	6228190,85	548909,63
3	6228192,21	548907,31
4	6228208,41	548916,35
5	6228193,37	548942,40
6	6228177,91	548933,21
7	6228179,25	548930,96
8	6228126,19	548899,22

Pastato koordinatės duotos ašių susikirtimo vietose.

Pastabos:

Automobiliai statomi prie pagrindinių vartų esančioje automobilių statymo aikštutėje, gretimame sklype, kurio Un. Nr. 3643/0005116. (Biržų g. 1A, Kilučių k. Biržų r.);
Būtinės nuotekos išvalomos iki lietaus vandens švarumo ir išleidžiamos į lietaus nuotekų tinklus.

Pastatų eksplikacija

- 1 Projektuojamas gamybos pramonės paskirties pastatas;
- 2 Projektuojama katilinė;
- 3 Projektuojami 2 pjūvenų saugojimo bokštai;
- 4 Projektuojama stoginė (Pjūvenų perpilimo vieta);
- 5 Projektuojama a/b dangos kiemo aikštutė. 2244 m²; (Nesudėtingas)
- 6 Projektuojama betoninių trinkelų, 20 m², darbuotojų poilsio aikštutė;

MN N s Esami pastatai;

Techniniai rodikliai



Žemės sklypo plotas - 9000 m²;
Sklypo užstatymo plotas - 2283,53 m²;
Sklypo užstatymo intensyvumas - 24 %;
Statinio užimtas žemės plotas - 2063,41 m²;
Apželdintas žemės plotas - 4452 m². Iš jų - 1500 m² - apsodinami medžiais;
Automobilių stovėjimo vietų skaičius - 4 vnt;
Nukasamo dirvožemio augalinio sluoksnio kiekis ~460 m³;
Iškaskamo grunto kiekis ~
Sodinamų medžių kiekis - 40 vnt;
Sanitarinės zonos plotis ----
Sklypo užstatymo tankis - 25 %;
Sklypo instaliacijos trukmė - > 4 val.
Bendras plotas - 1948,06 m²;
Naudingas plotas - 1948,06 m²;
Aukštis: Iki kraigo - 7,20 m;
Tūris - 14302 m³;
Atsparumas ugniai - III

Sutartiniai ženklai


- Projektuojami elektros kabeliai;
- Projektuojama nuotekų valykla;
- Projektuojama vandentiekio trasa L=28,3 m;
- Esami požeminiai elektros kabeliai.
- Esami drenazio tinklai;
- Esami lietaus nuotekų tinklai;
- Esami želdiniai;
- Esamos tvoros;
- Sklypo ribos;

Rimantas BALČIŪNAS Atestatas Nr. 37783. Ind.v. pažymėjimas Nr.128-15 Statinių projektavimas; Statybos techninė priežiūra Saulėtekio g.Nr.8,Biržai. xrimas@gmail.com. tel.+370 656 66865				Pramonės, gamybos paskirties pastato Biržų g. 1A, Kilučių k., Biržų r., naujos statybos projekto projektiniai pasiūlymai	
Projektavimo etapas	Pareigos	Pavardė	Parašas	Data	Lapas 1
Projektiniai pasiūlymai	Pr. vadovas	R. Balčiūnas		2019-05	Lapų
				Objektas	Laida 0
				Sklypo sutvarkymo planas M1:500	

FASADAS AŠYSE A-G
M 1:100

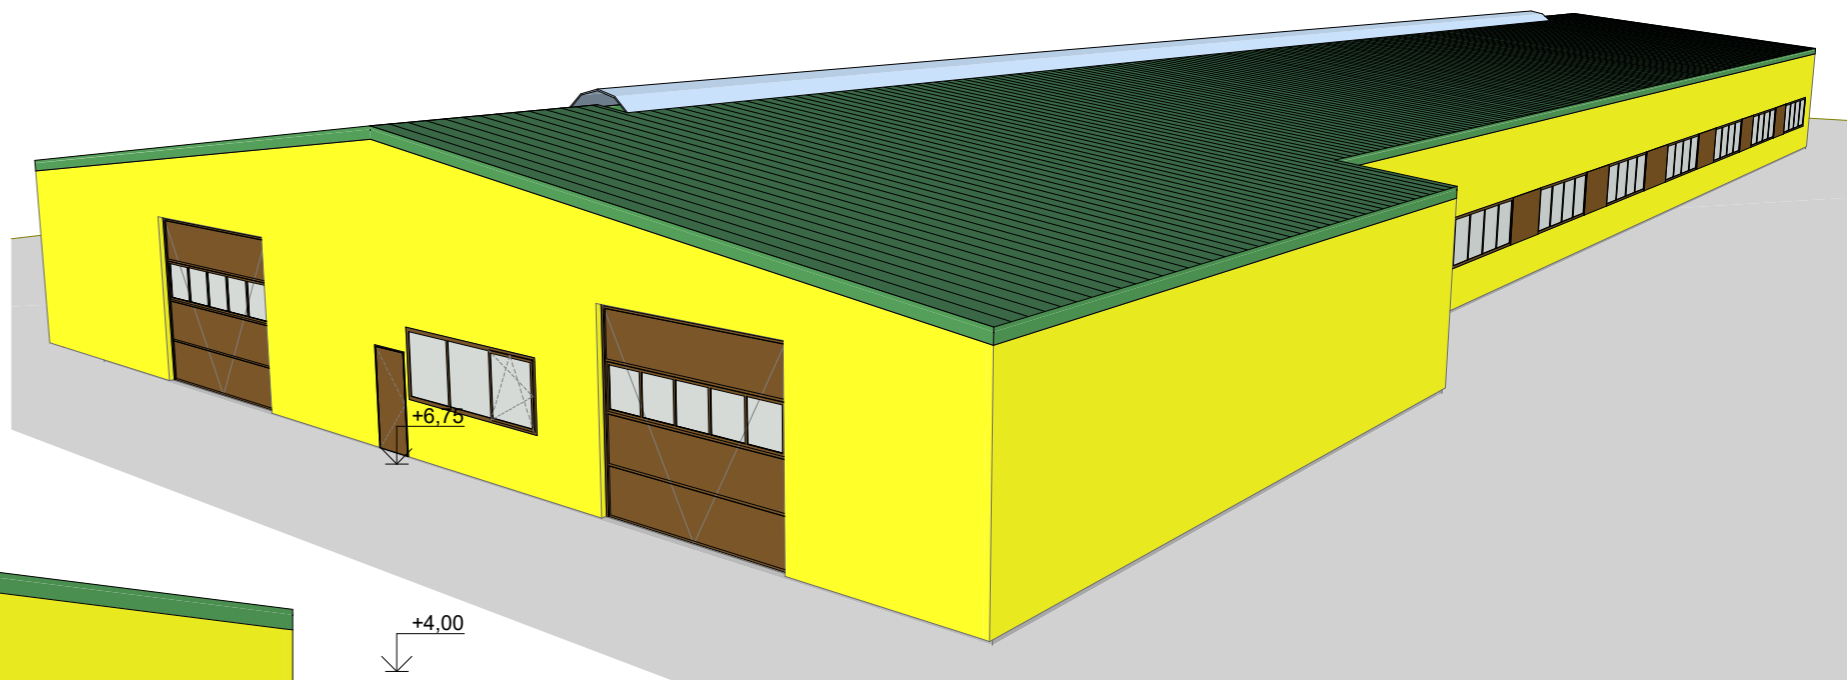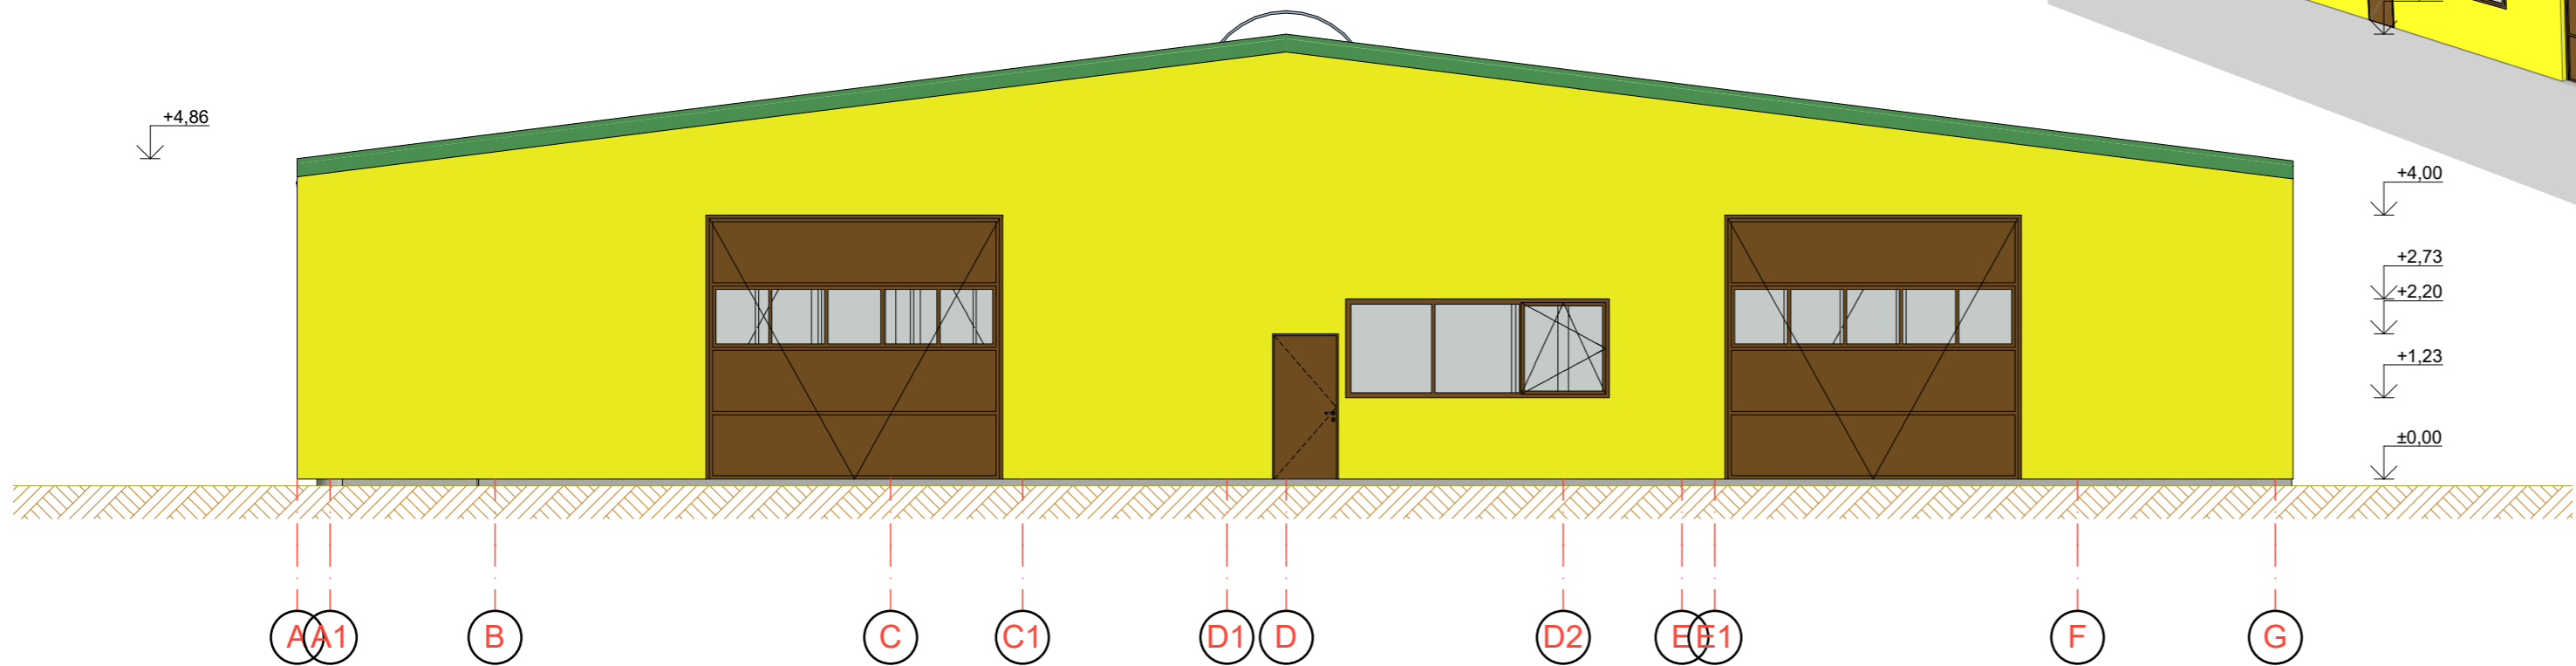

FASADAS AŠYSE 12-1
M 1:200

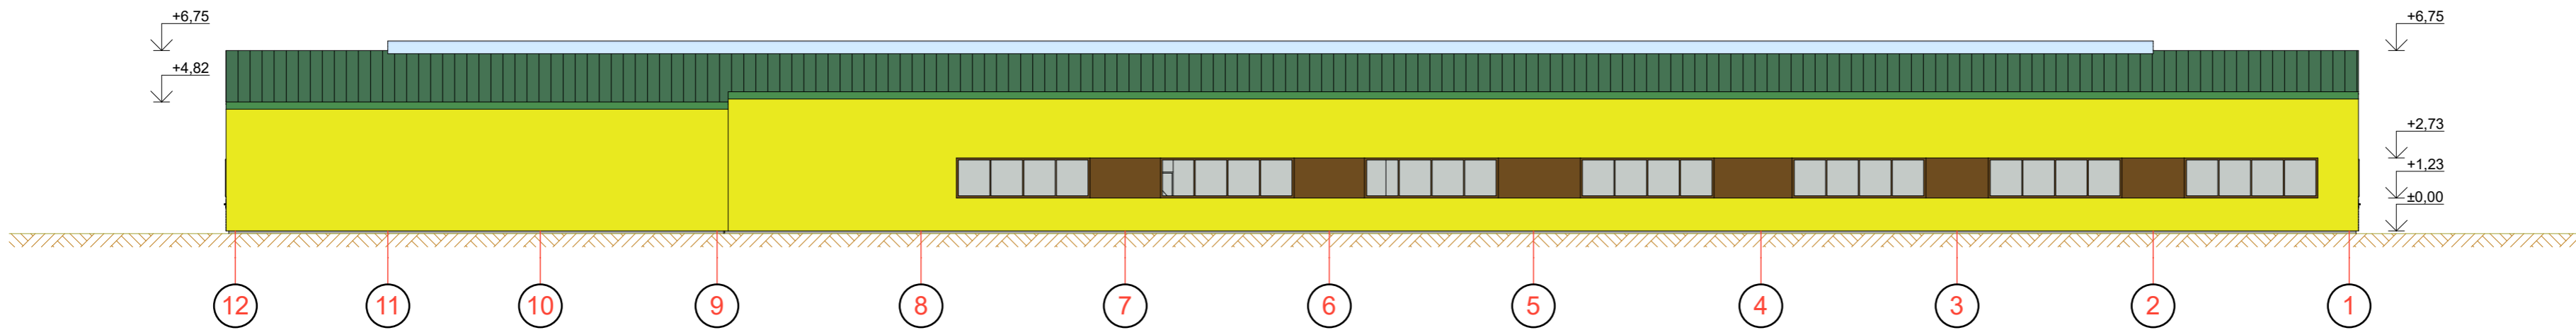


FASADO APDAILO MEDŽIAGOS:

Sienos - Daugiasluoksnės "Sendwich" tipo plokštės, geltonos spalvos; RAL1026;
Stogas - Daugiasluoksnės "Sendwich" tipo plokštės, žalios spalvos RAL6029;
Langai - PVC profilio, rudos spalvos; RAL8017;
Įėjimo durys - PVC profilio, rudos spalvos; RAL8017;
Vartai - pakeliami, PVC profilio, rudos spalvos; RAL8017;


PAGRINDINIŲ FASADO PAVIRŠIŲ PLOTŲ ŽINIARAŠTIS		
Pavadinimas	Plotas (m²)	Pastabos
Sienų plotai	888,01	Paviršiaus plotas
Stogo danga	1950	Paviršiaus plotas
Stogo danga (skaidri)	130	Paviršiaus plotas
Langų plotas	115.5	Išorės
Durų, vartų plotas	109.25	Išorės

Rimantas BALČIŪNAS Atestatas Nr. 37783; Indv. v. pažymėjimas Nr. 128-15 Saulėtekio g.Nr.8,Biržai. xrimas@gmail.com tel.+37065666865 Statinių projektavimas. Statybos techninė priežiūra.					GAMYBOS, PRAMONĖS PASTATO BIRŽŲ G. 1A, KILUČIŲ K., BIRŽŲ RAJ. STATYBOS PROJEKTO PROJEKTINIAI PASIŪLYMAI	
Atestatas					OBJEKTAS:	Laida
Nr. 37783					GAMYBOS IR PRAMONĖS PASTATAS	1
Pareigos					BRĖŽINIO PAVADINIMAS:	
Pavardė					FASADAI	
Parašas					PROJEKTO NUMERIS:	Lapas
Data						Lapų
Etapas						
PROJEKTINIAI PASIŪLYMAI						
STATYTOJAS:						
UAB „TYLA“, įm. k. 154704169						

FASADAS AŠYSE "G - A
M 1:100

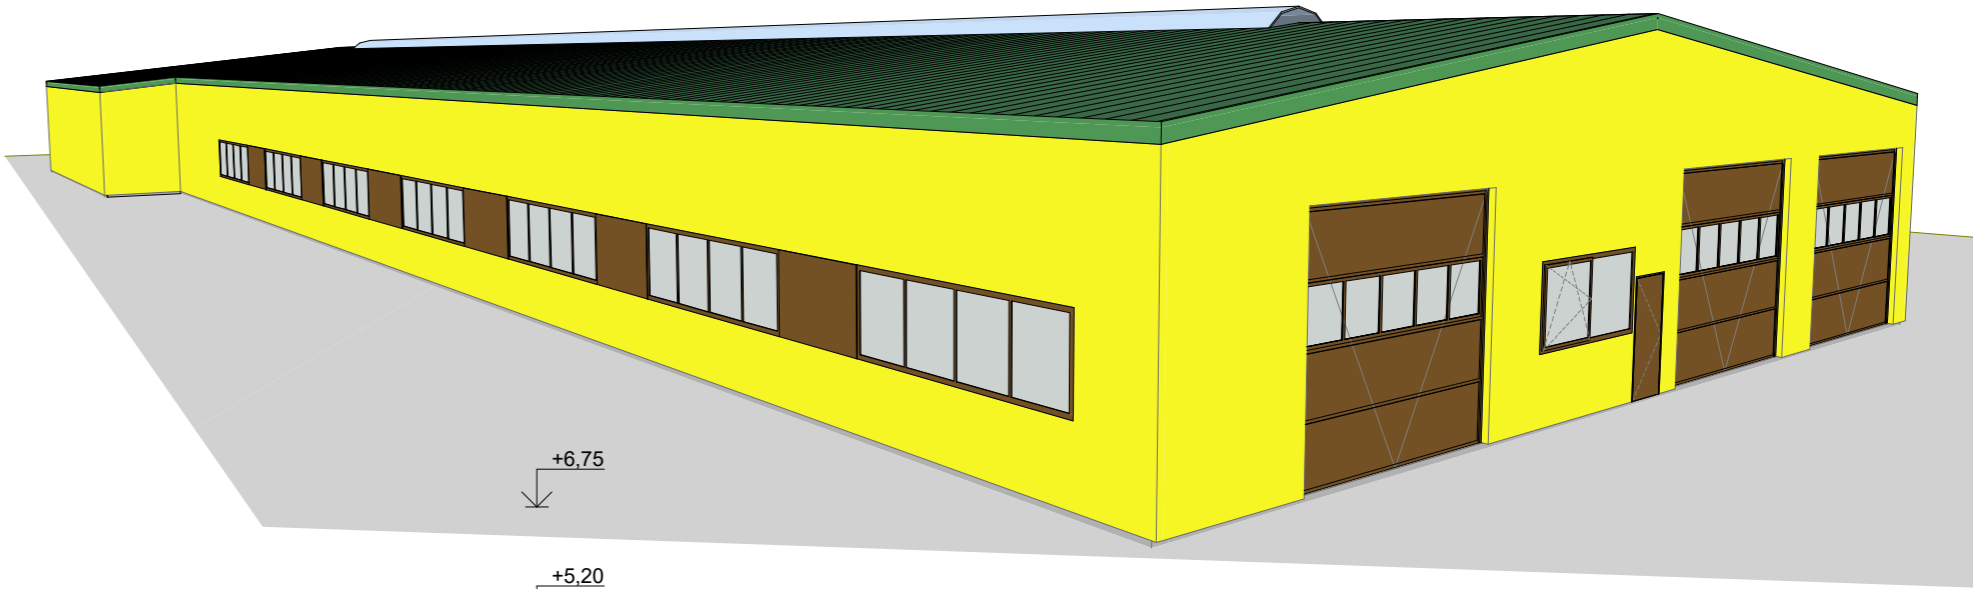


+6.75
+5.20
+4.82
+4.00
+2.73
+2.20
+1.23
±0.00

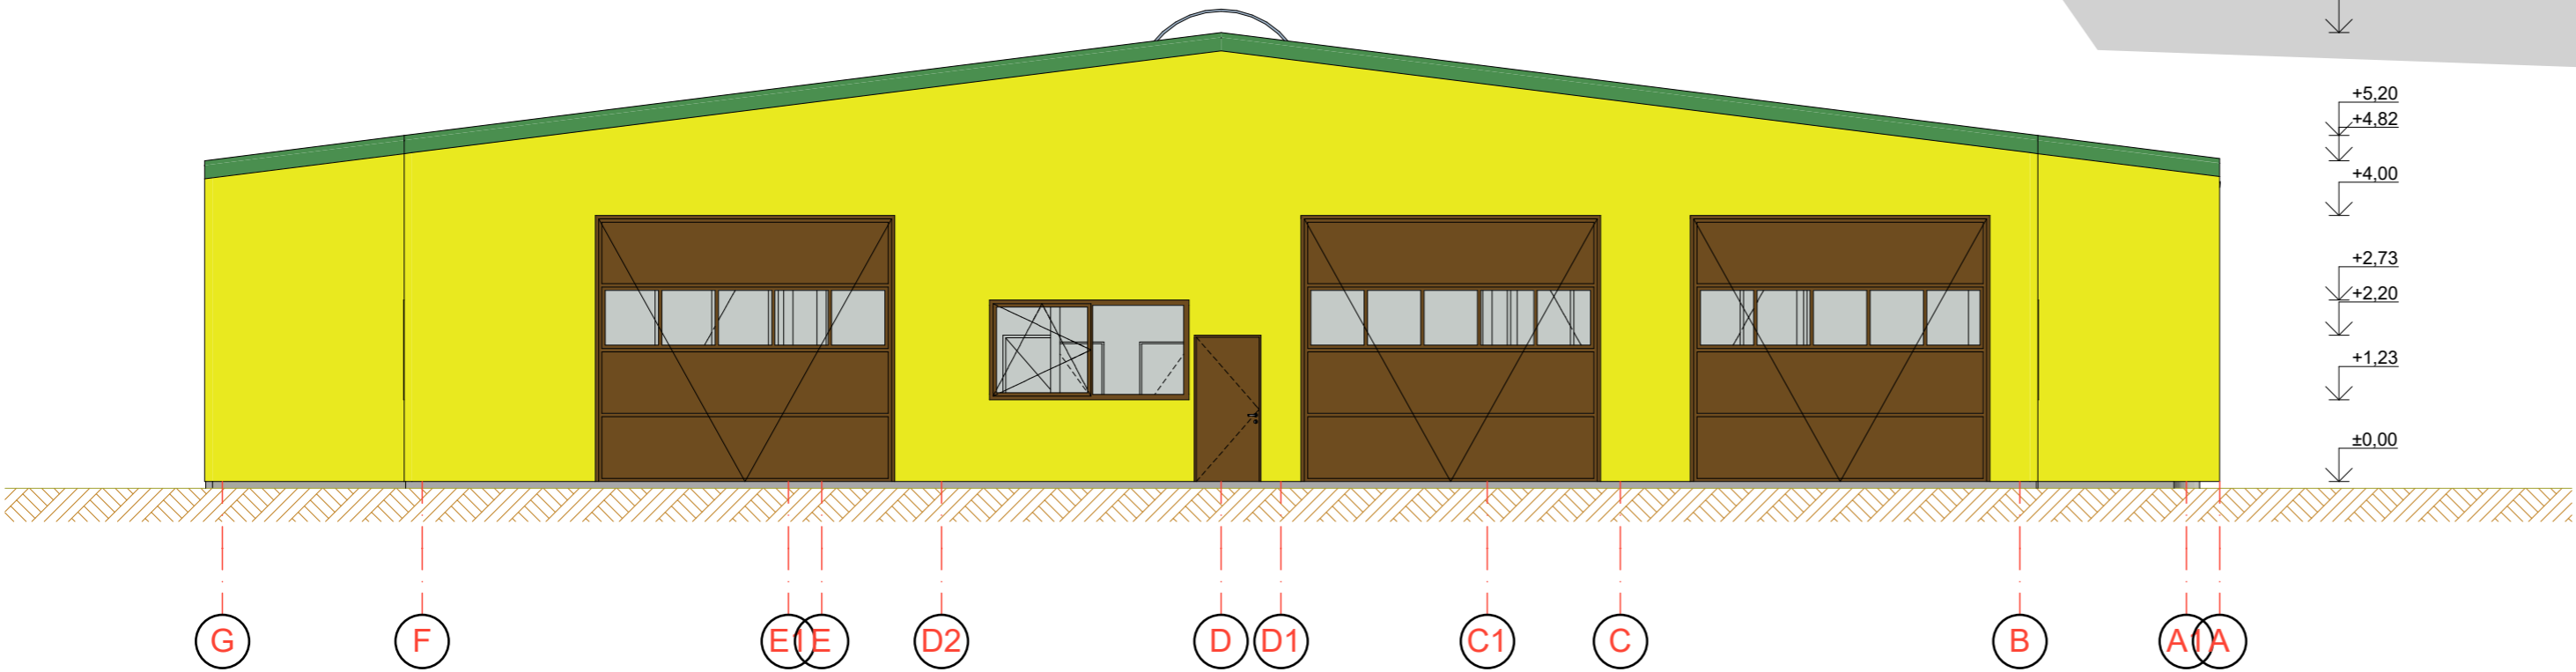

FASADAS AŠYSE 1-12
M 1:200



+6.75
+4.86
+2.73
+1.23
±0.00

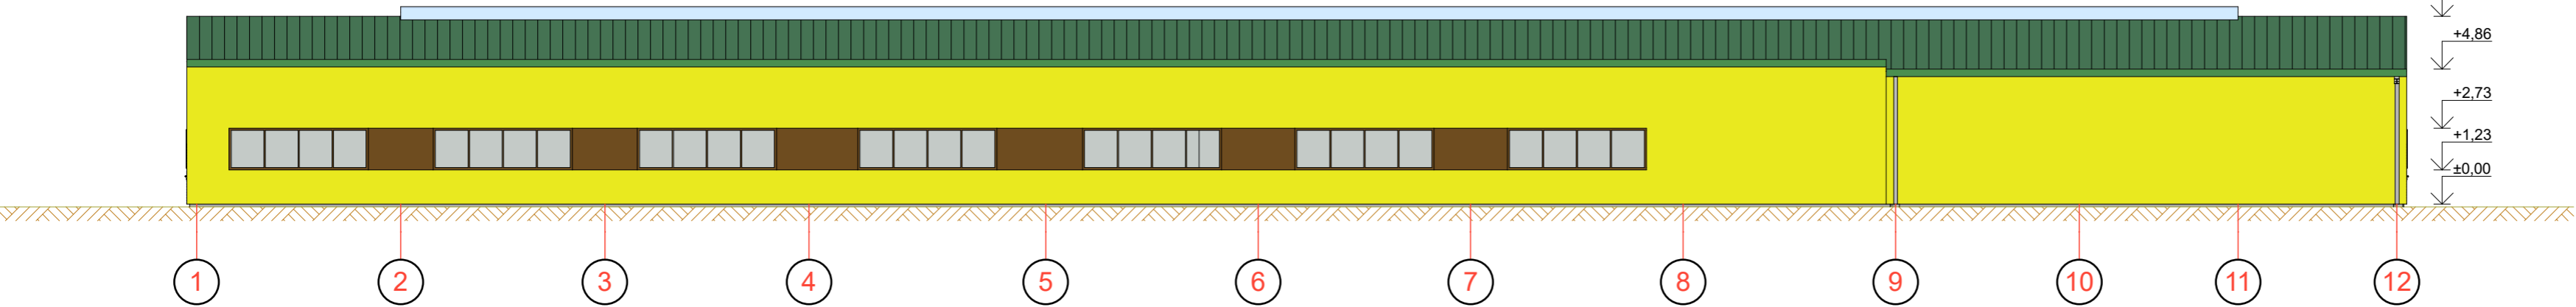

FASADO APDAILOS MEDŽIAGOS:
Sienos - Daugiasluoksnės "Sendwich" tipo plokštės, geltonos spalvos; RAL1026;
Stogas - Daugiasluoksnės "Sendwich" tipo plokštės, žalios spalvos RAL6029;
Langai - PVC profilio, rudos spalvos; RAL8017;
Įėjimo durys - PVC profilio, rudos spalvos; RAL8017;
Vartai - pakeliami, PVC profilio, rudos spalvos; RAL8017;

PAGRINDINIŲ FASADO PAVIRŠIŲ PLOTŲ ŽINIARAŠTIS		
Pavadinimas	Plotas (m²)	Pastabos
Sienų plotai	888,01	Paviršiaus plotas
Stogo danga	1950	Paviršiaus plotas
Stogo danga (skaidri)	130	Paviršiaus plotas
Langų plotas	115.5	Išorės
Durų, vartų plotas	109.25	Išorės

Rimantas BALČIŪNAS Atestatas Nr. 37783; Indv. v. pažymėjimas Nr. 128-15 Saulėtekio g.Nr.8,Biržai. xrimas@gmail.com tel.+37065666865 Statinių projektavimas. Statybos techninė priežiūra.					GAMYBOS, PRAMONĖS PASTATO BIRŽŲ G. 1A, KILUČIŲ K., BIRŽŲ RAJ. STATYBOS PROJEKTO PROJEKTINIAI PASIŪLYMAI	
Atestatas					OBJEKTAS:	Laida
Nr. 37783					GAMYBOS IR PRAMONĖS PASTATAS	1
Pareigos					BRĖŽINIO PAVADINIMAS:	
Pavardė					FASADAI	
Parašas					PROJEKTO NUMERIS:	Lapas
Data						Lapų
Etapas						
PROJEKTINIAI PASIŪLYMAI						
STATYTOJAS:						
UAB „TYLA“, įm. k. 154704169						

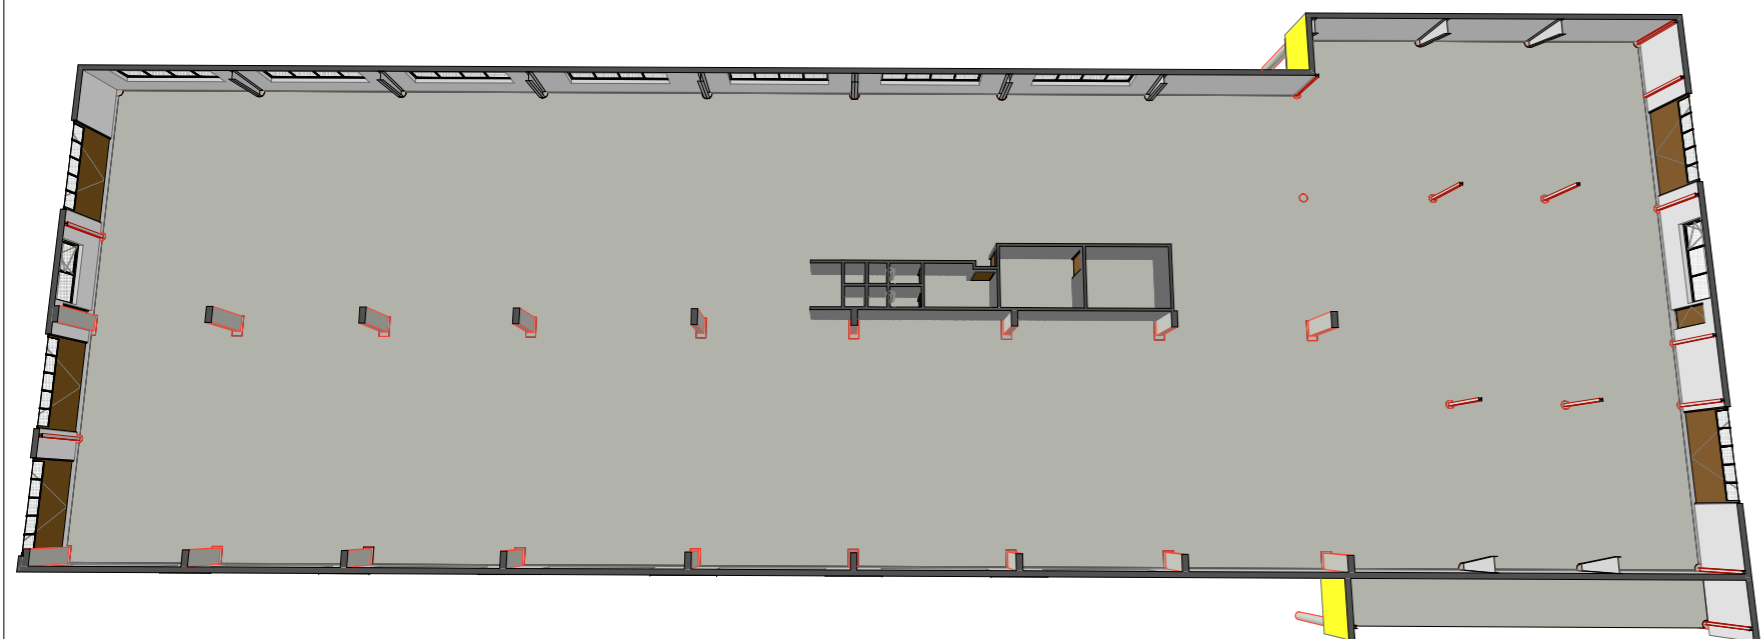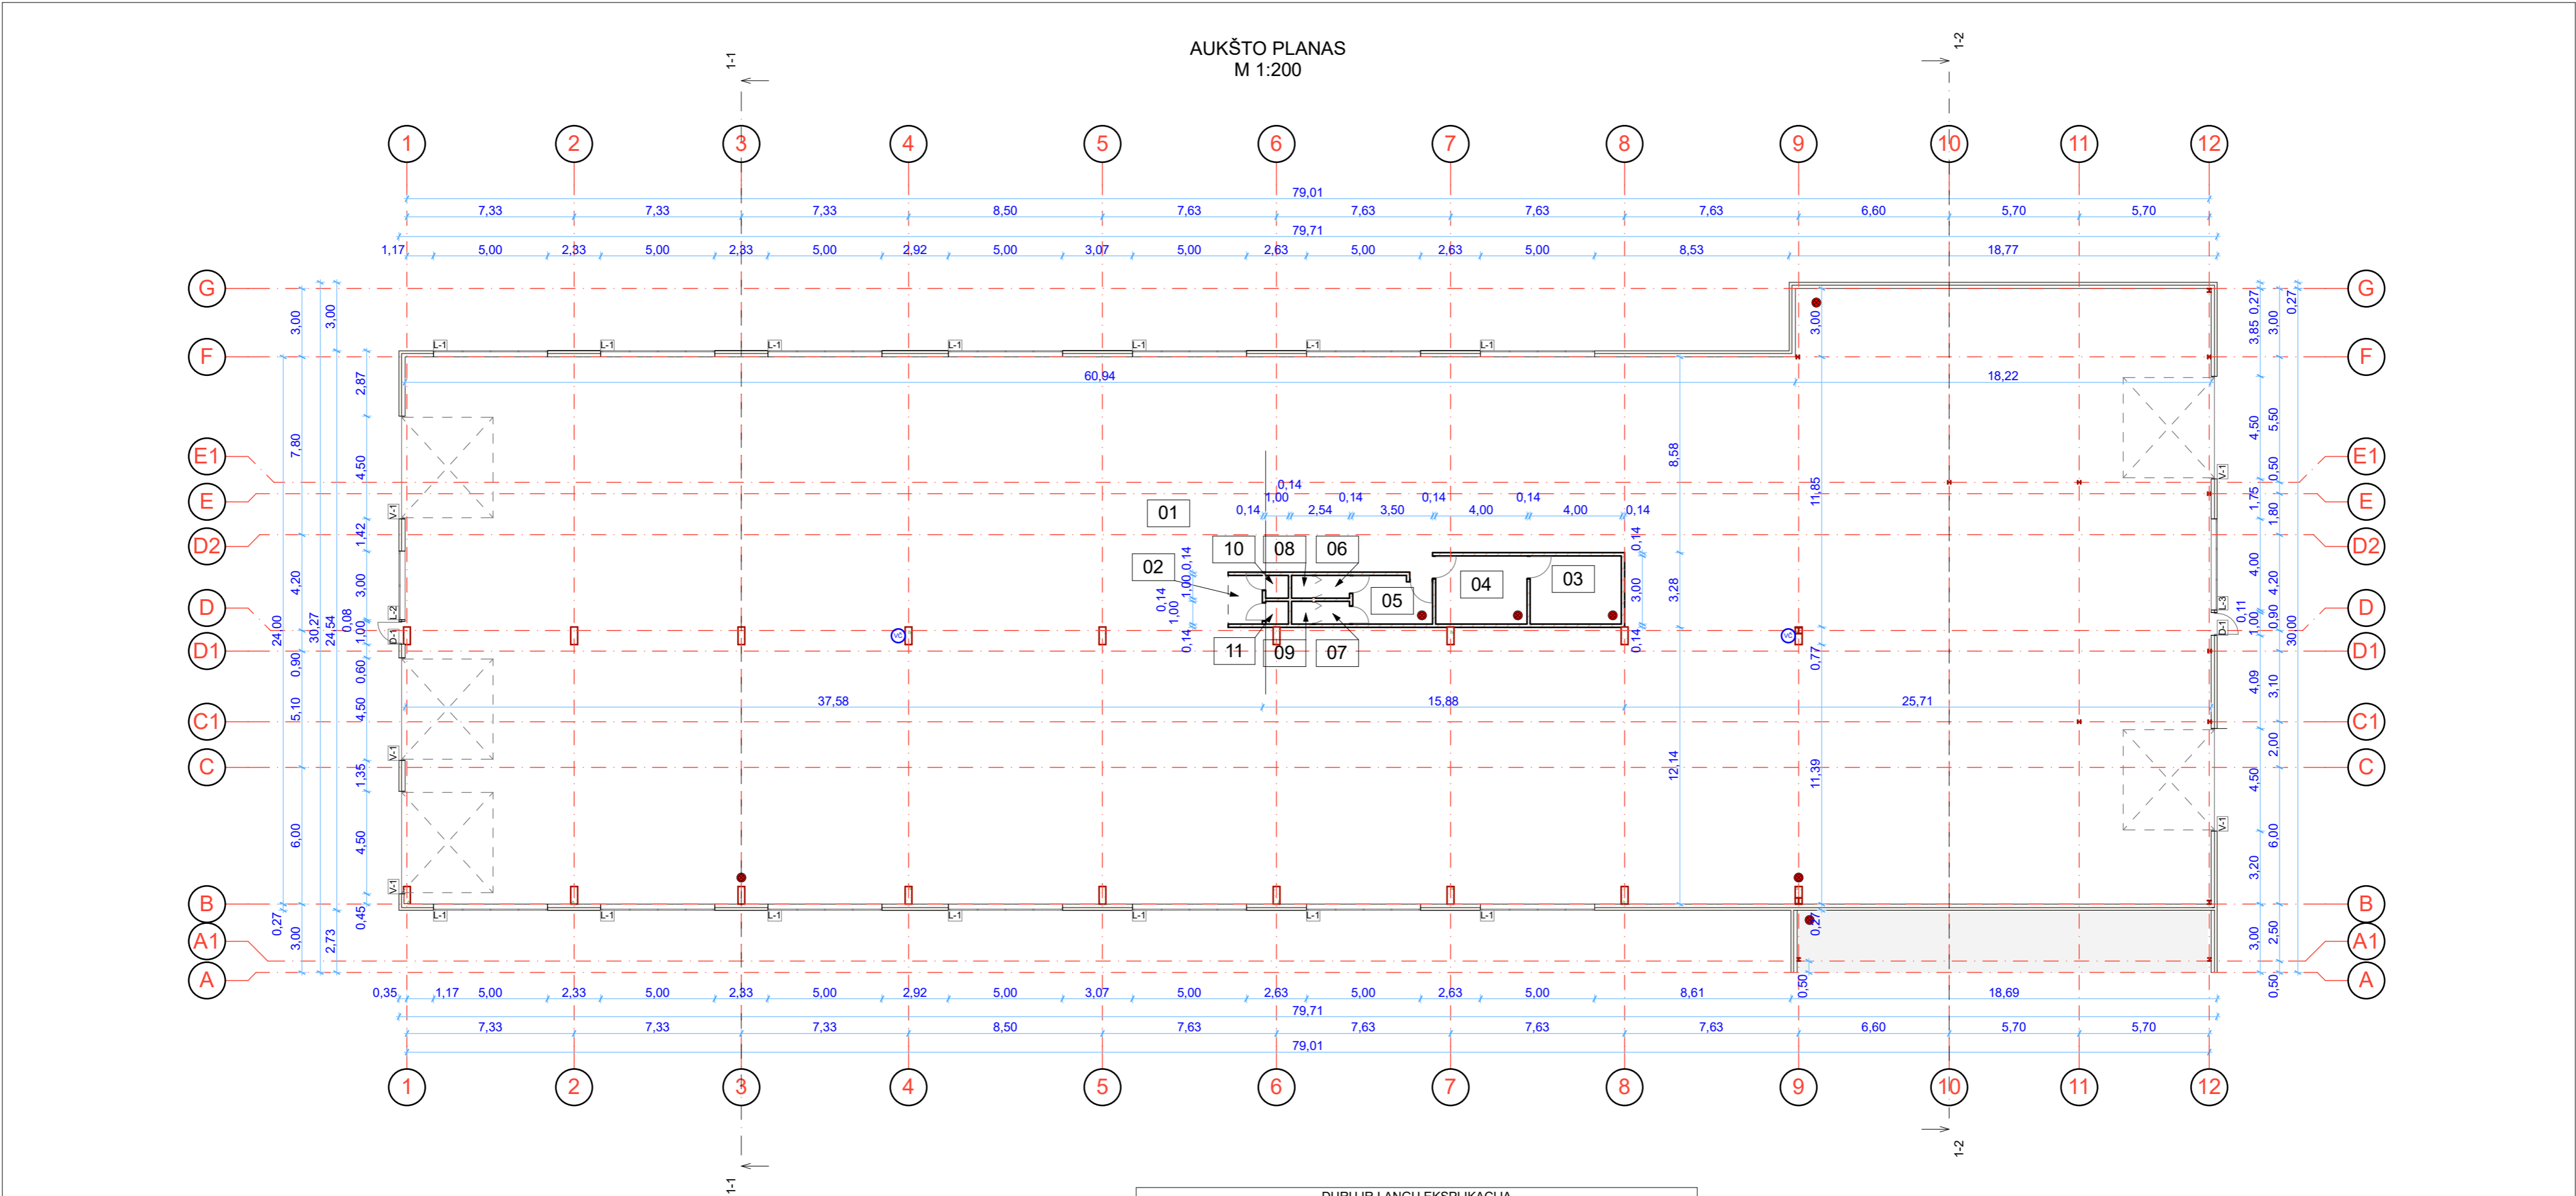

DURŲ IR LANGŲ EKSPLIKACIJA					
Žymuo	Kiekis (vnt)	Matmenys (m)	Varstymo kryptis (iš išorės)	Vieneto plotas (m2)	Pastabos
D-1	2	1,000×2,200		2,20	
L-1	14	5,000×1,500		7,50	
L-2	1	3,000×1,500		4,50	
L-3	1	4,000×1,500		6,00	
V-1	5	4,500×4,000		18,00	
VD-1	3	1,000×2,200		2,20	
VD-2	4	0,800×2,100		1,68	
VD-3	2	1,000×2,100		2,10	


AUKŠTO PATALPŲ EKSPLIKACIJA			
Nr.	Pavadinimas	Plotas (m2)	Pastabos
01	Sandėlis	1 906,93	
02	Tambūras	3,21	
03	Buitinės patalpos	11,98	
04	Poilsio kambarys	11,98	
05	Persirengimo kambarys	7,16	
06	Persirengimo kambarys	1,50	
07	Persirengimo kambarys	1,50	
08	Dušas	0,90	
09	Dušas	0,90	
10	Tualetas	1,00	
11	Tualetas	1,00	
		1 948,06 m²	

BENDRIEJI STATINIO RODIKLIAI			
Užstatytas plotas	m²	2063,41	
Bendras plotas	m²	1948,06	
Naudingas plotas	m²	1948,06	
Pastato tūris	m³	14302	
Pastato aukštos	m	7,2	
Aukštų skaičius	vnt	1	


Pastaba:
Patalpos, kur įrengiami dūmų detektoriai;
Vidaus priešgaisrinio vandentiekio čiaupai;

Rimantas BALČIŪNAS Atestatas Nr. 37783; Indv. v. pažymėjimas Nr. 128-15 Saulėtekio g.Nr.8,Biržai. xrimas@gmail.com tel.+37065666865 Statinių projektavimas. Statybos techninė priežiūra.					GAMYBOS, PRAMONĖS PASTATO BIRŽŲ G. 1A, KILUČIŲ K., BIRŽŲ RAJ. STATYBOS PROJEKTO PROJEKTINIAI PASIŪLYMAI		
Atestatas		Pareigos	Pavardė	Parašas	OBJEKTAS:		Laida
Nr. 37783		PV	R. Balčiūnas		GAMYBOS IR PRAMONĖS PASTATAS		1
				2019-05	BRĖŽINIO PAVADINIMAS:		
					AUKŠTO PLANAS		
Etapas			STATYTOJAS:		PROJEKTO NUMERIS:		Lapas
PROJEKTINIAI PASIŪLYMAI			UAB „TYLA“, įm. k. 154704169				Lapų
							2

PJŪVIS 1-1
M 1:100

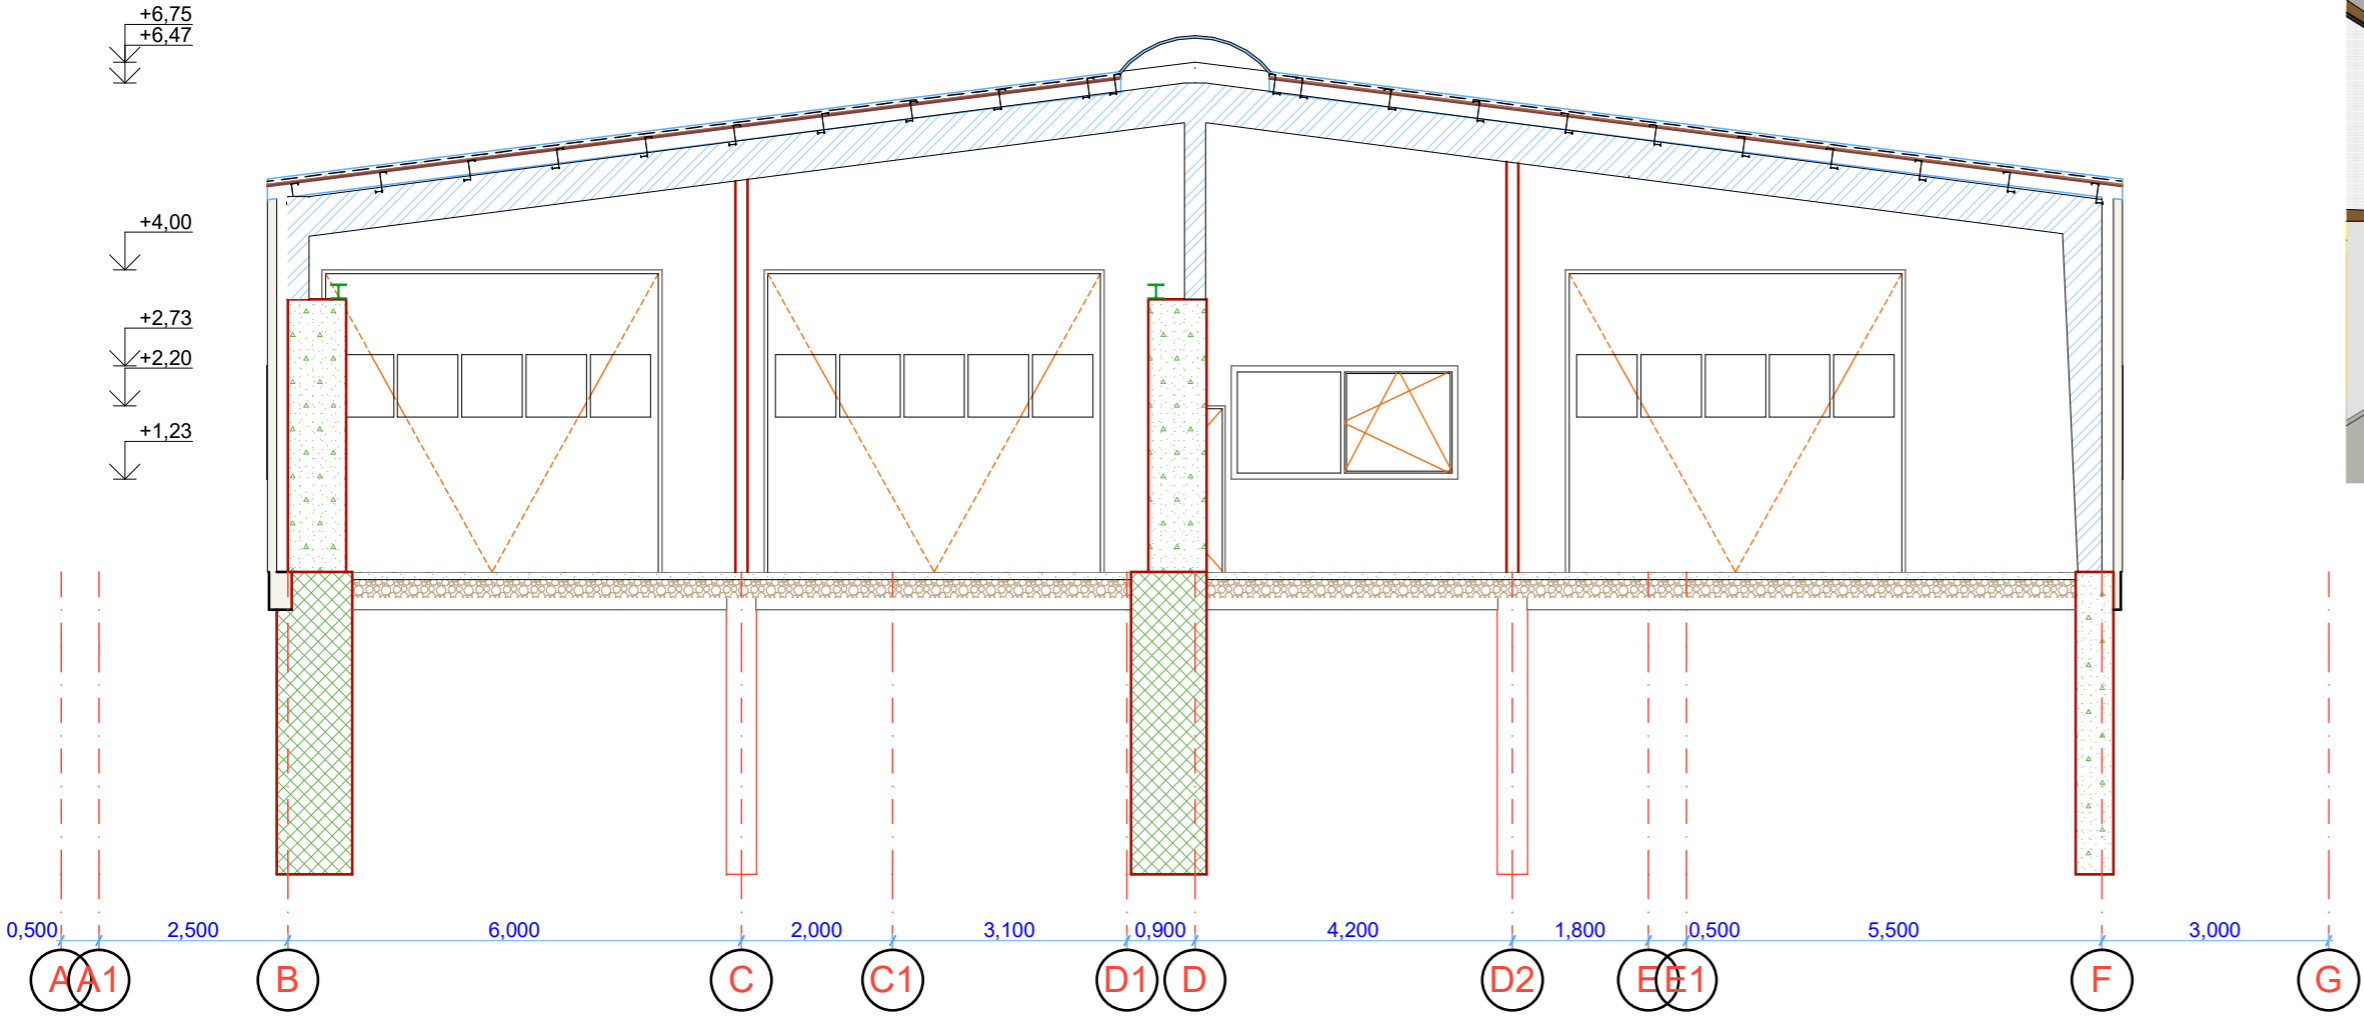


PJŪVIS 1-2
M 1:100

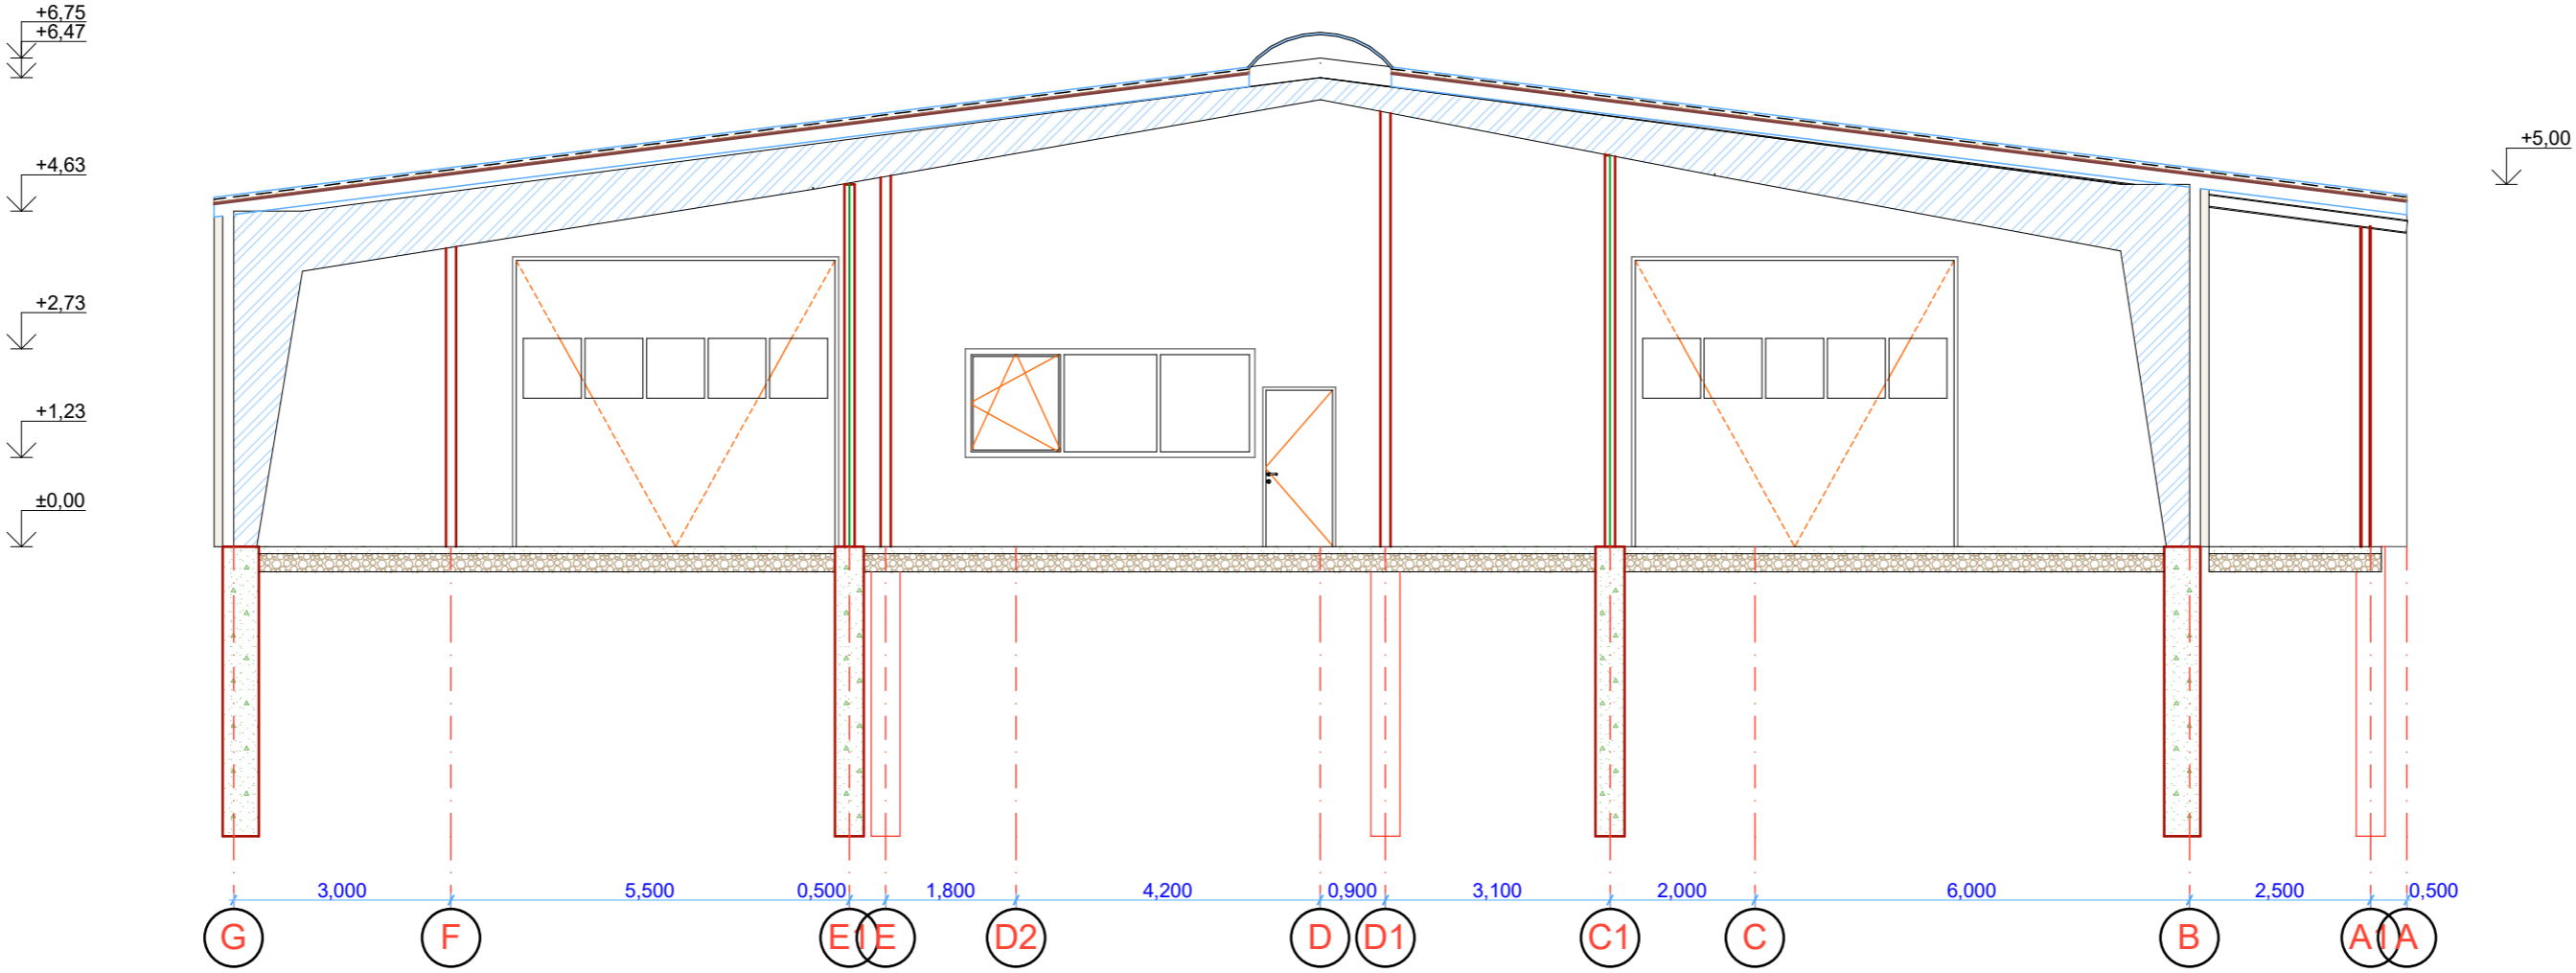





Rimantas BALČIŪNAS Atestatas Nr. 37783; Indv. v. pažymėjimas Nr. 128-15 Saulėtekio g.Nr.8,Biržai. xrimas@gmail.com tel.+37065666865 Statinių projektavimas. Statybos techninė priežiūra.					GAMYBOS, PRAMONĖS PASTATO BIRŽŲ G. 1A, KILUČIŲ K., BIRŽŲ RAJ. STATYBOS PROJEKTO PROJEKTINIAI PASIŪLYMAI			
					OBJEKTAS: GAMYBOS IR PRAMONĖS PASTATAS			Laida
Atestatas					BRĖŽINIO PAVADINIMAS: PJŪVIAI			1
Nr. 37783								
Pareigos								
Pavardė								
Parašas								
Data								
Etapas					STATYTOJAS:			Lapas
PROJEKTINIAI PASIŪLYMAI					UAB „TYLA“, įm. k. 154704169			Lapų
								5

STOGO PLANAS
M 1:200

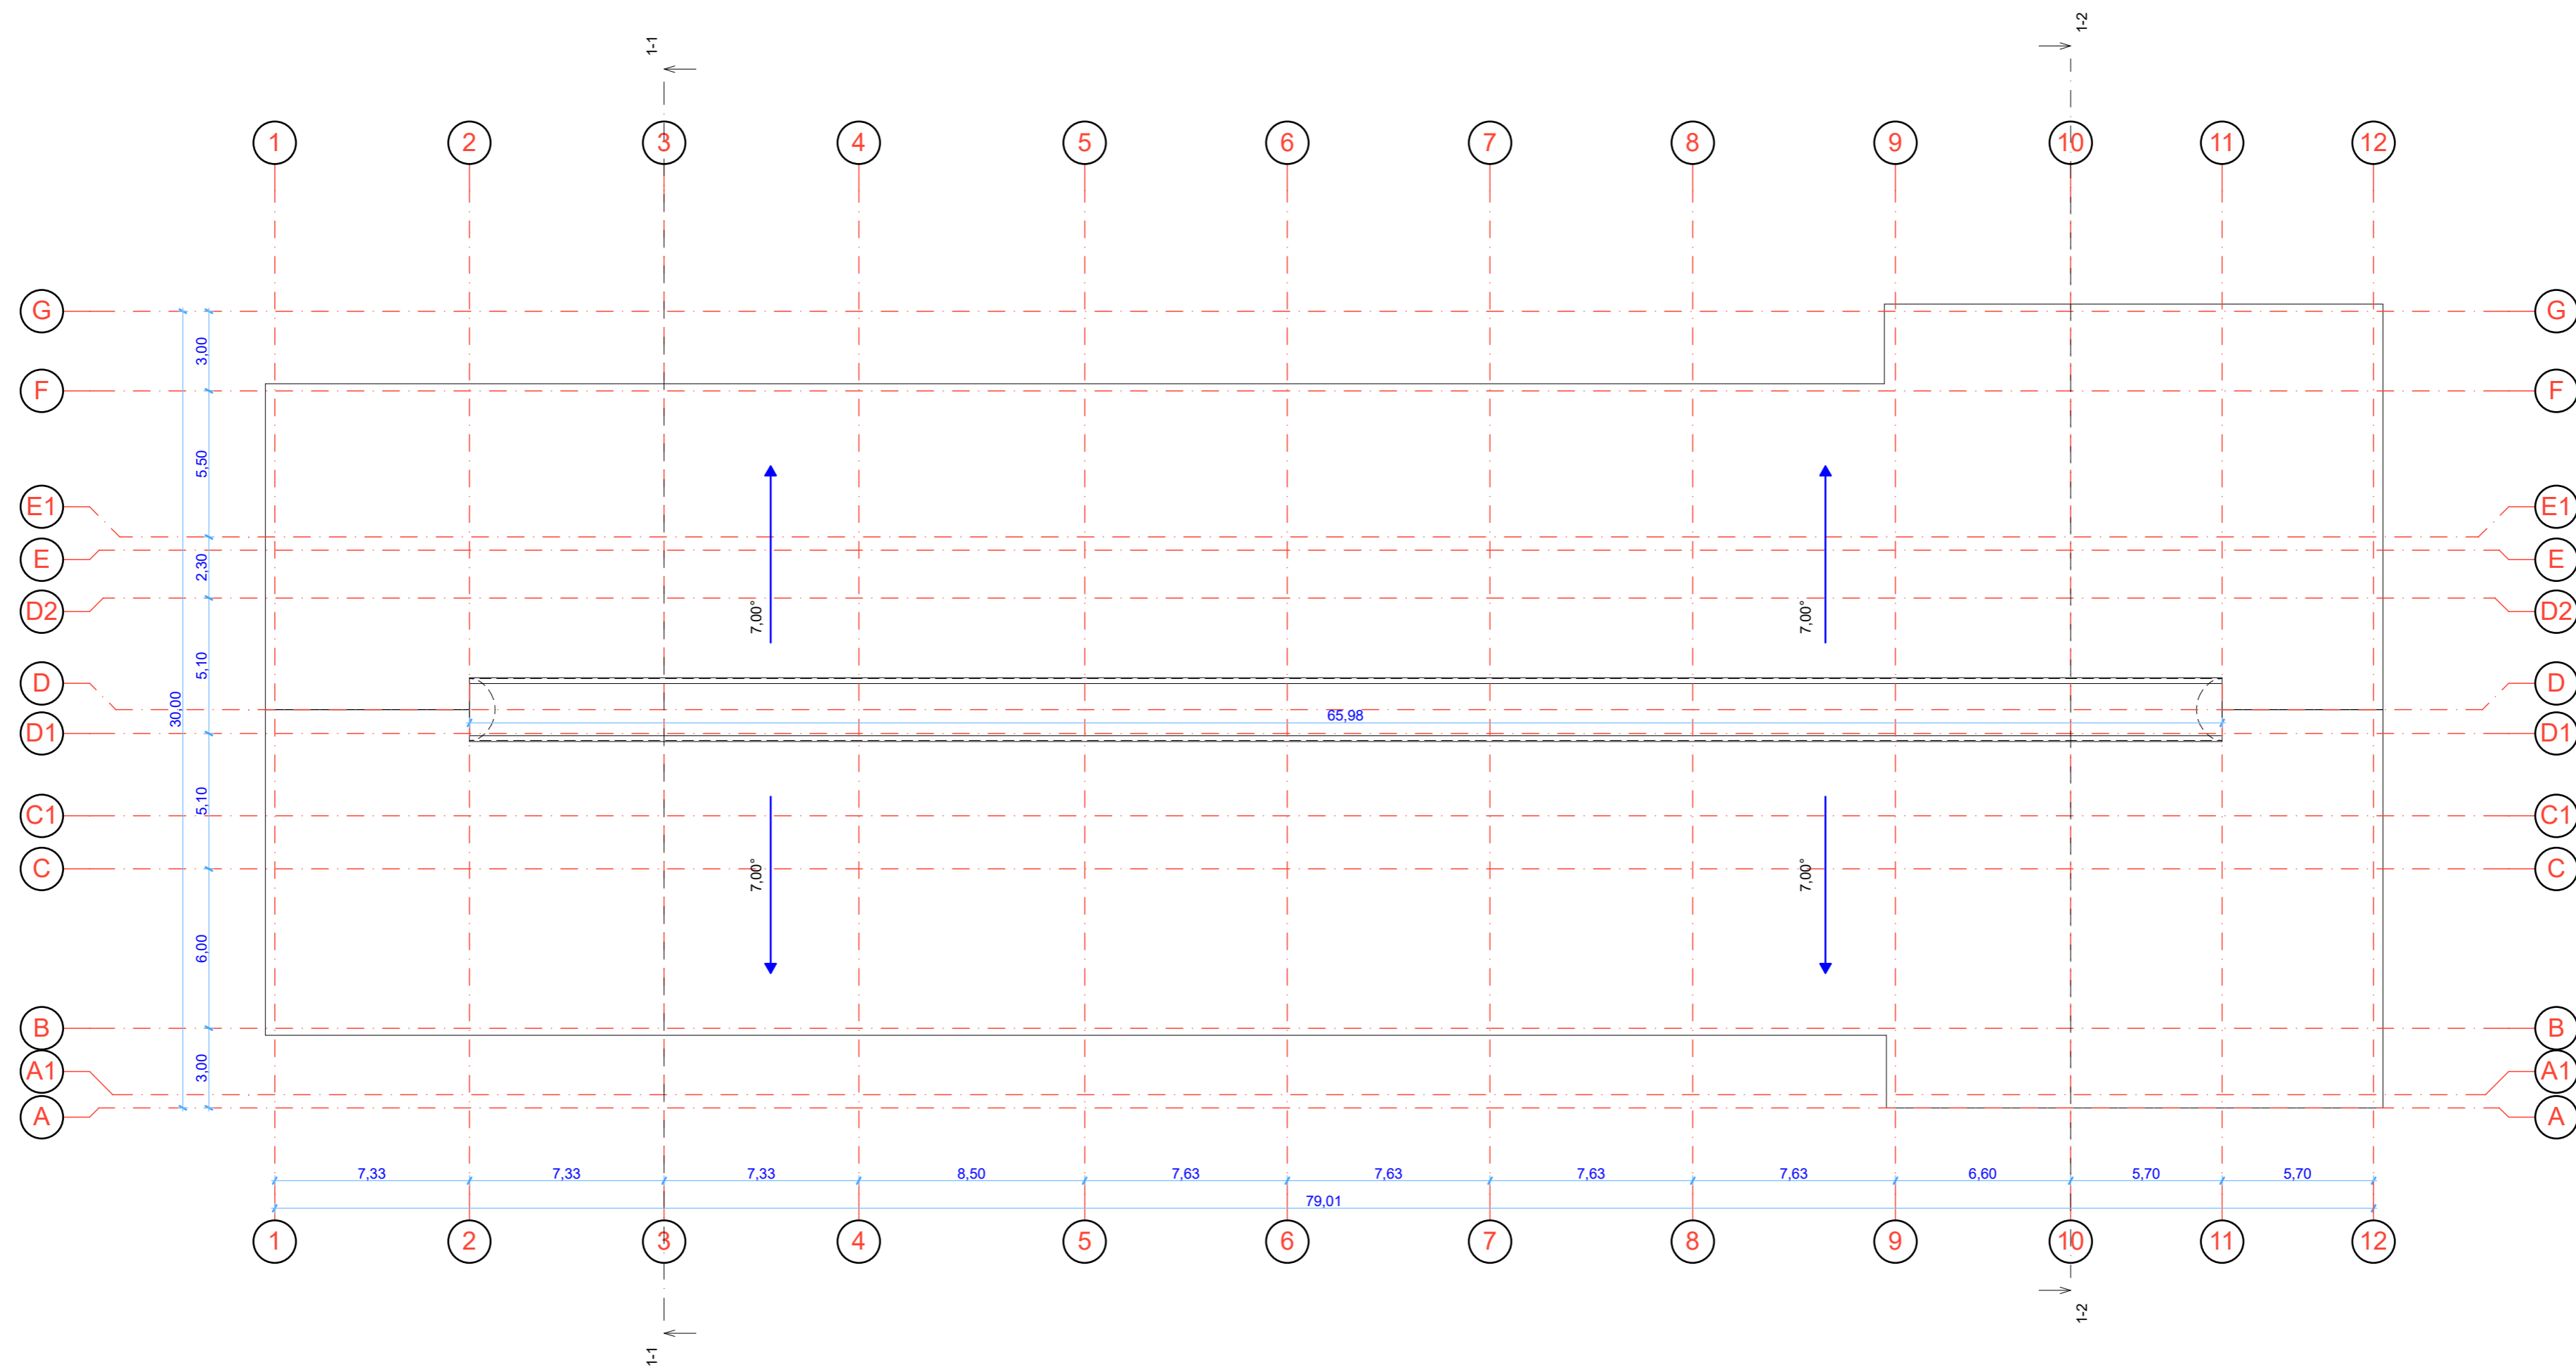


Pastabos:
Stogo plotas: 1950 m²;

Rimantas BALČIŪNAS Atestatas Nr. 37783; Indv. v. pažymėjimas Nr. 128-15 Saulėtekio g.Nr.8,Biržai. xrimas@gmail.com tel.+37065666865 Statinių projektavimas. Statybos techninė priežiūra.					GAMYBOS, PRAMONĖS PASTATO BIRŽŲ G. 1A, KILUČIŲ K., BIRŽŲ RAJ. STATYBOS PROJEKTO PROJEKTINIAI PASIŪLYMAI	
Atestatas	Pareigos	Pavardė	Parašas	Data	OBJEKTAS: GAMYBOS IR PRAMONĖS PASTATAS	Laida
Nr. 37783	PV	R. Balčiūnas		2019-05	BRĖŽINIO PAVADINIMAS:	1
Etapas		STATYTOJAS:		PROJEKTO NUMERIS:		Lapas
PROJEKTINIAI PASIŪLYMAI		UAB „TYLA“, įm. k. 154704169				Lapų
						6

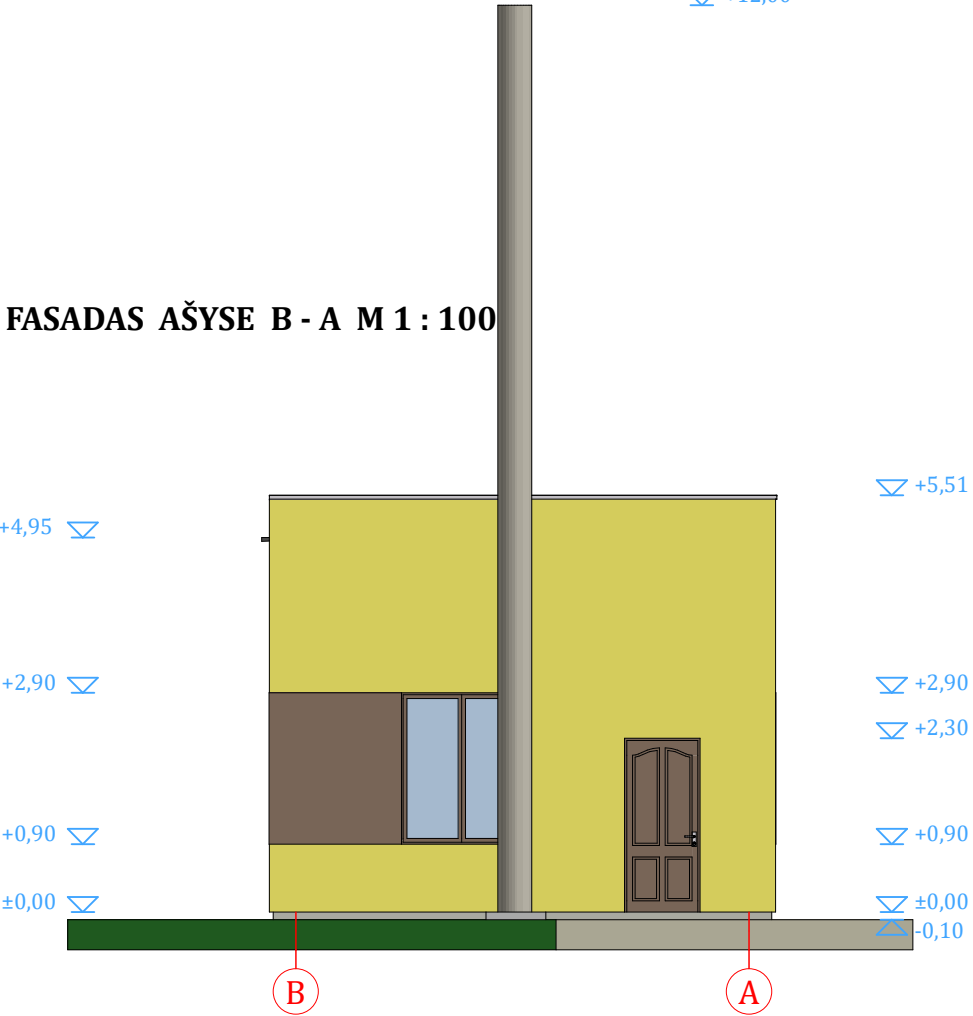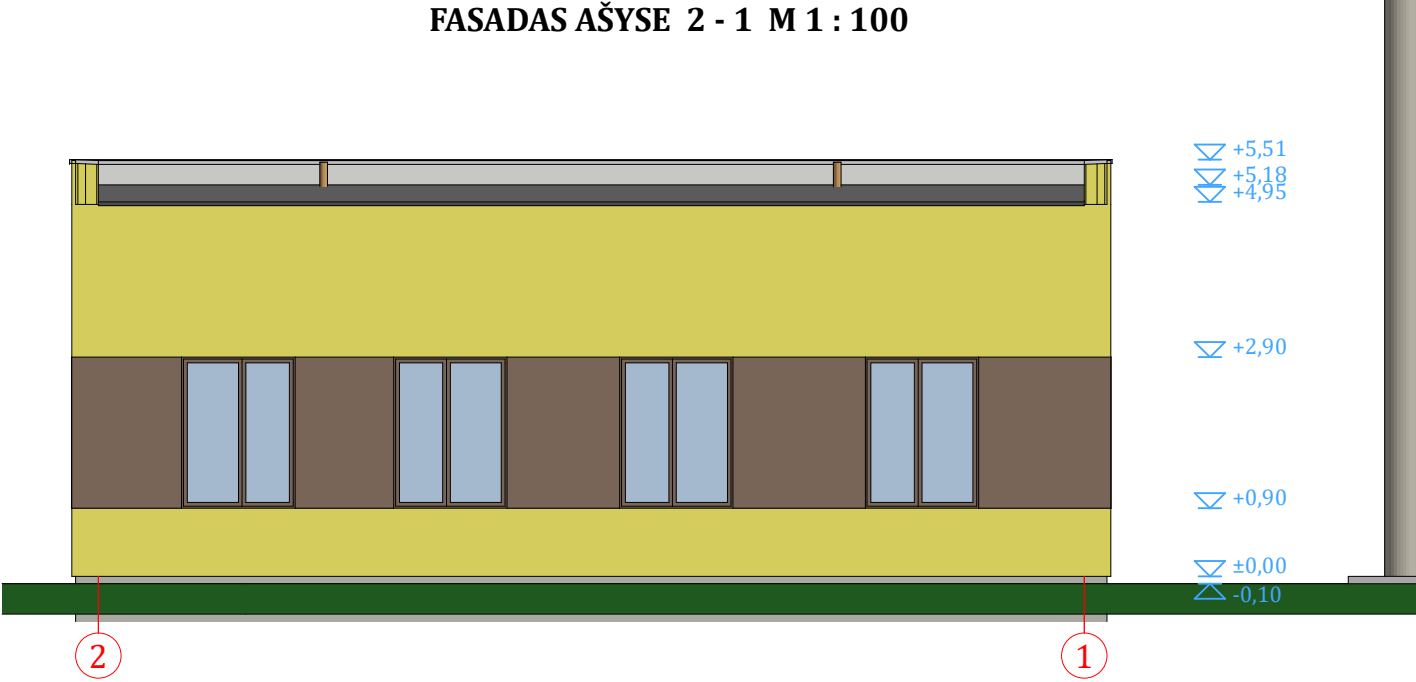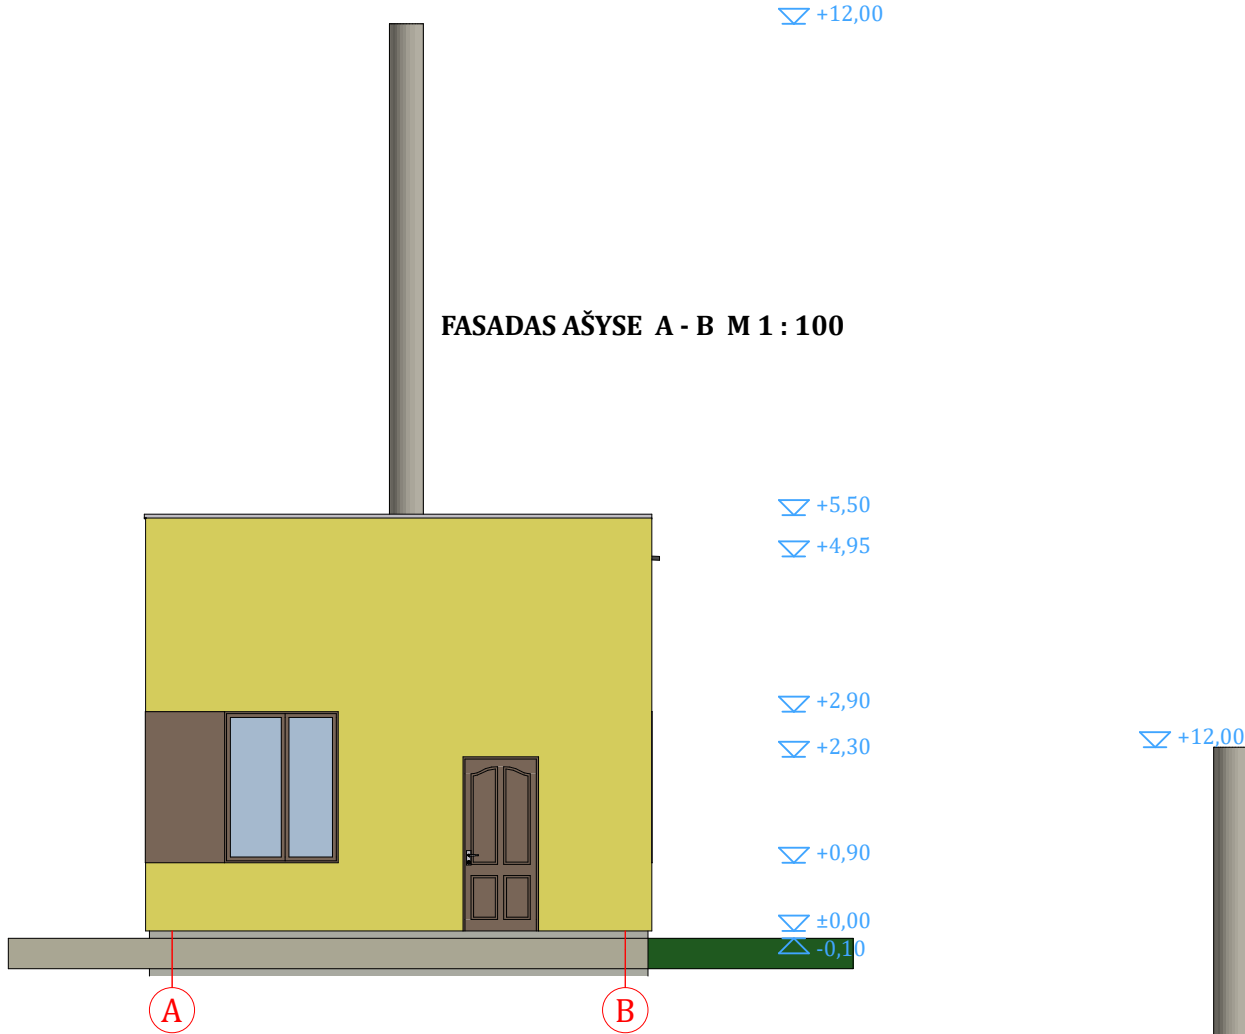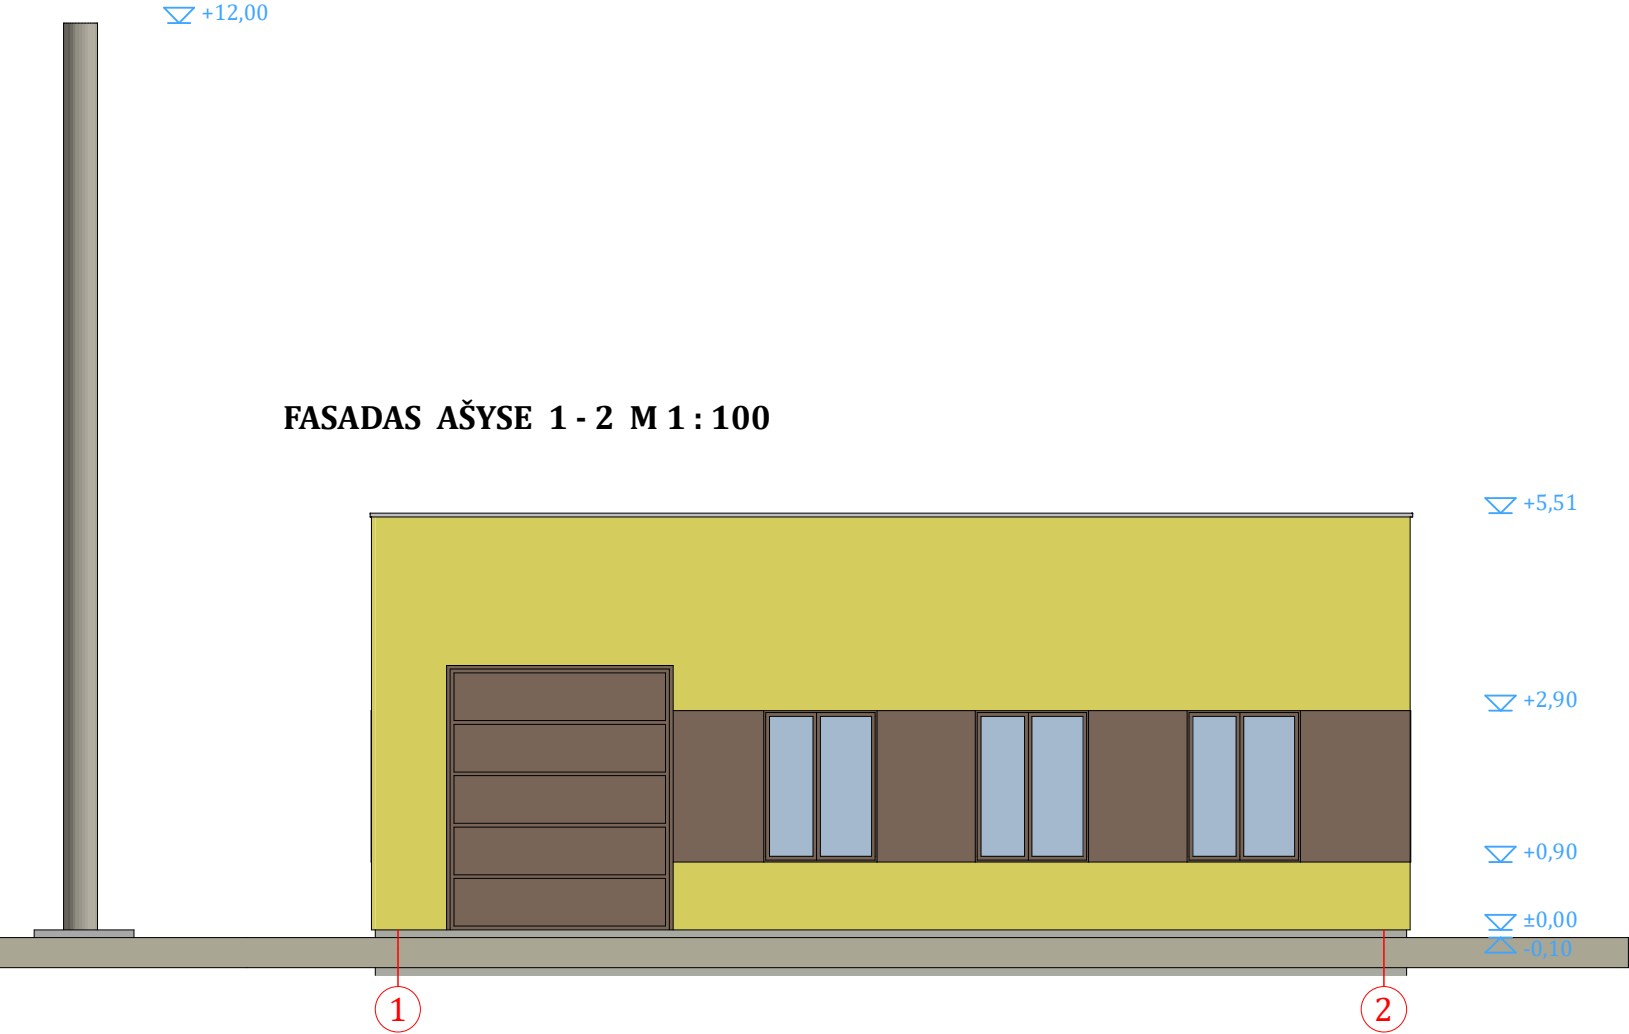


РБ Rimantas BALČIŪNAS Atestatas Nr. 37783; Indv. v. pažymėjimas Nr. 128-15 Saulėtekio g.Nr.8,Biržai. xrimas@gmail.com tel.+37065666865					Pramonės, gamybos paskirties pastato Biržų g. 1C, Kilučių k., Biržų r. statybos projekto projektiniai pasiūlymai		
Statinių projektavimas. Statybos techninė priežiūra.					Užsakovas	UAB "Tyla" į.k. 154704169	Lapas 2
Pr. etapas	Pareigos	Pavardė	Parašas	Data	Statytojas	UAB "Tyla" į.k. 154704169	Lapų 4
Projektiniai pasiūlymai	Pr. vadovas	R. Balčiūnas		2019-06	Objektas	Katilinė	
					Fasadai M 1:100		


I AUKŠTO PLANAS M 1:100

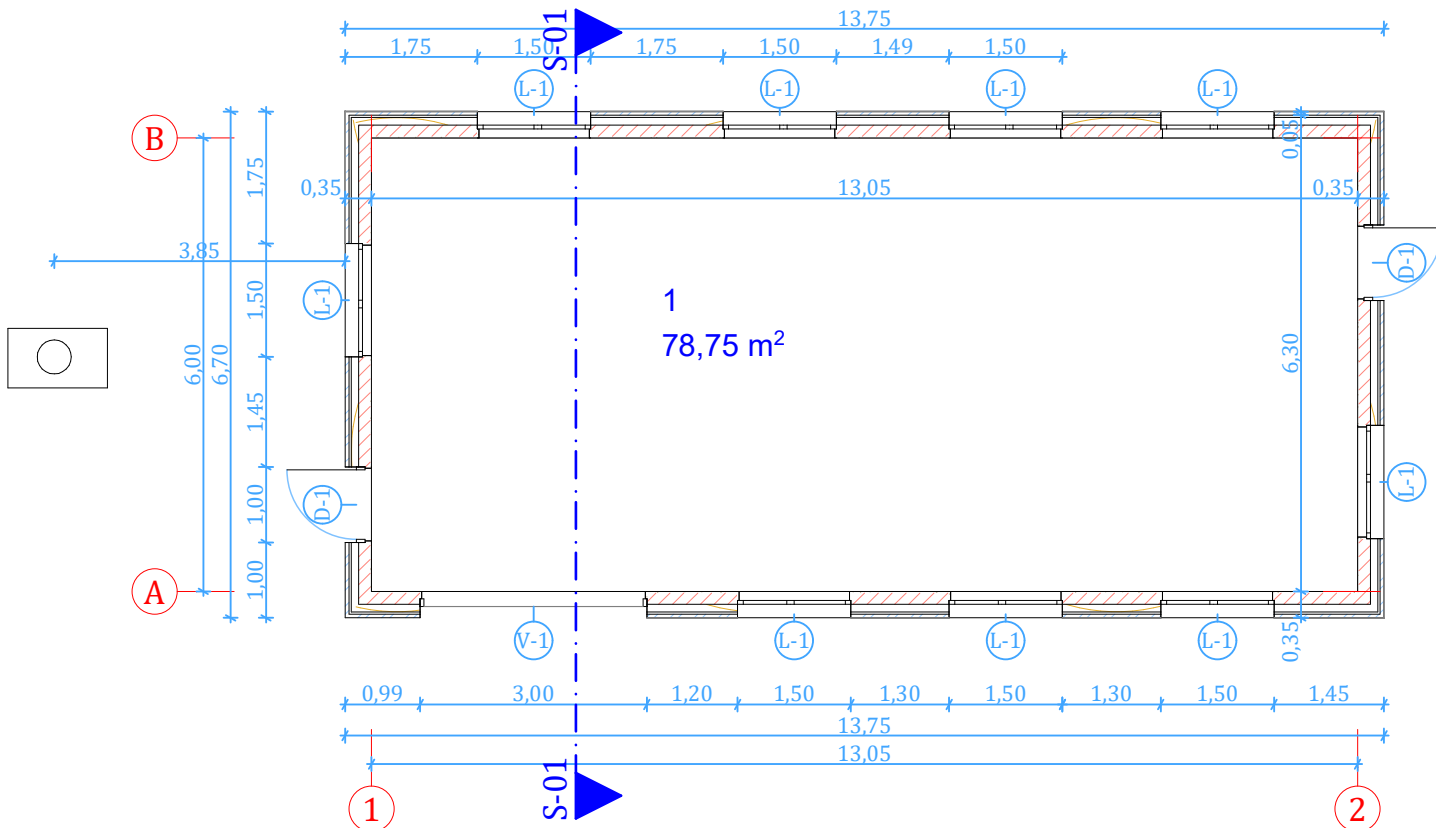

STOGO PLANAS M 1 : 100

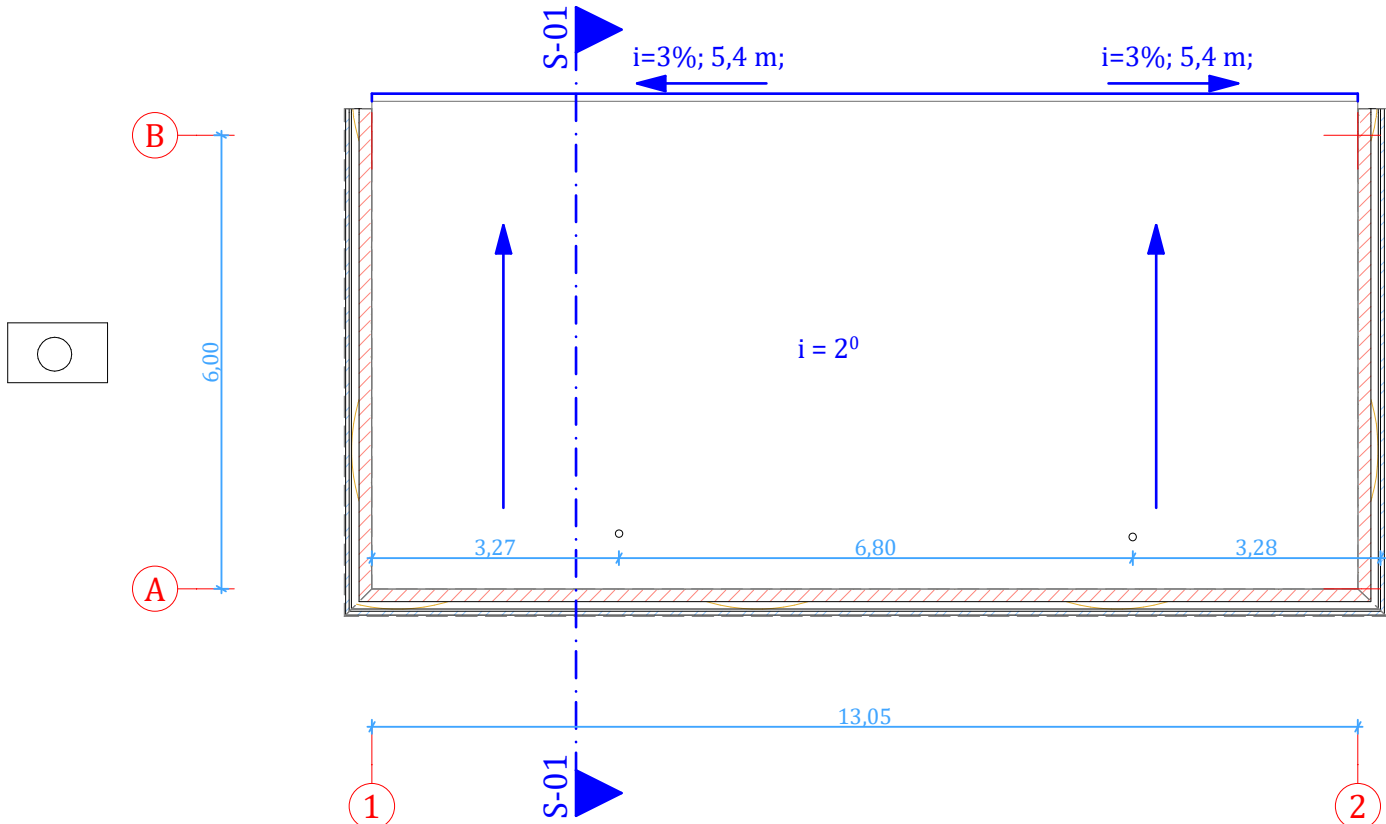


PJŪVIS S - 01 M 1:100

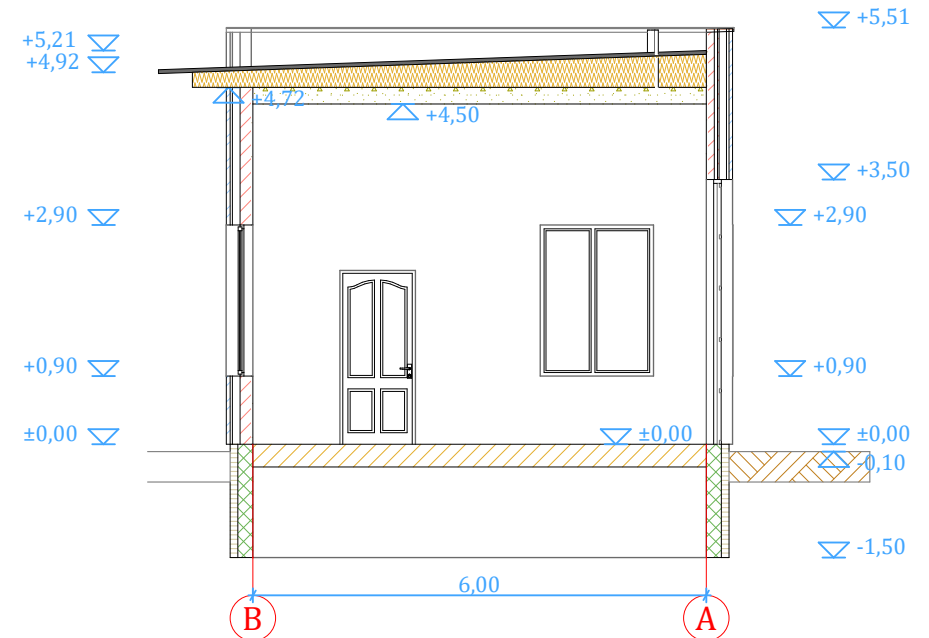




Aukšto patalpu eksplikacija		
Nr.	Pavadinimas	Plotas
1	Katilinės patalpa	78,75
		78.75 m ²

Techniniai rodikliai

Pastato užstatymo plotas	m ²	92,12
Pastato bendras plotas	m ²	78,75
Pastato naudingas plotas	m ²	78,75
Pastato tūris	m ³	478
Aukštų skaičius		1
Pastato aukštis	m	5,61

 Rimantas BALČIŪNAS Atestatas Nr. 37783; Indv. v. pažymėjimas Nr. 128-15 Saulėtekio g.Nr.8,Biržai. xrimas@gmail.com tel.+37065666865 Statinių projektavimas. Statybos techninė priežiūra.					Pramonės, gamybos paskirties pastato Biržų g. 1C, Kilučių k., Biržų r. statybos projekto projektiniai pasiūlymai		
					Užsakovas	UAB "Tyla" į.k. 154704169	Lapas 3
Pr. etapas	Pareigos	Pavardė	Parašas	Data	Statytojas	UAB "Tyla" į.k. 154704169	Lapų 4
Projektiniai pasiūlymai	Pr. vadovas	R. Balčiūnas		2019-06	Objektas	Katilinė	
					I aukšto planas M 1:100		

BOKŠTAS M 1:100

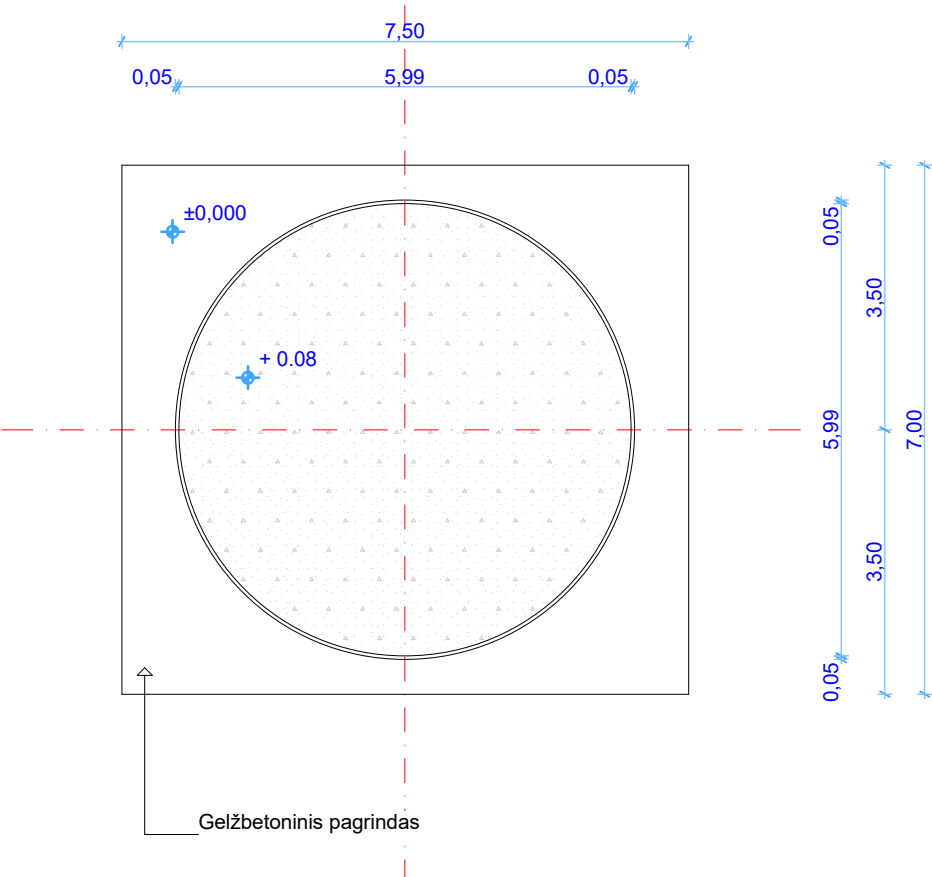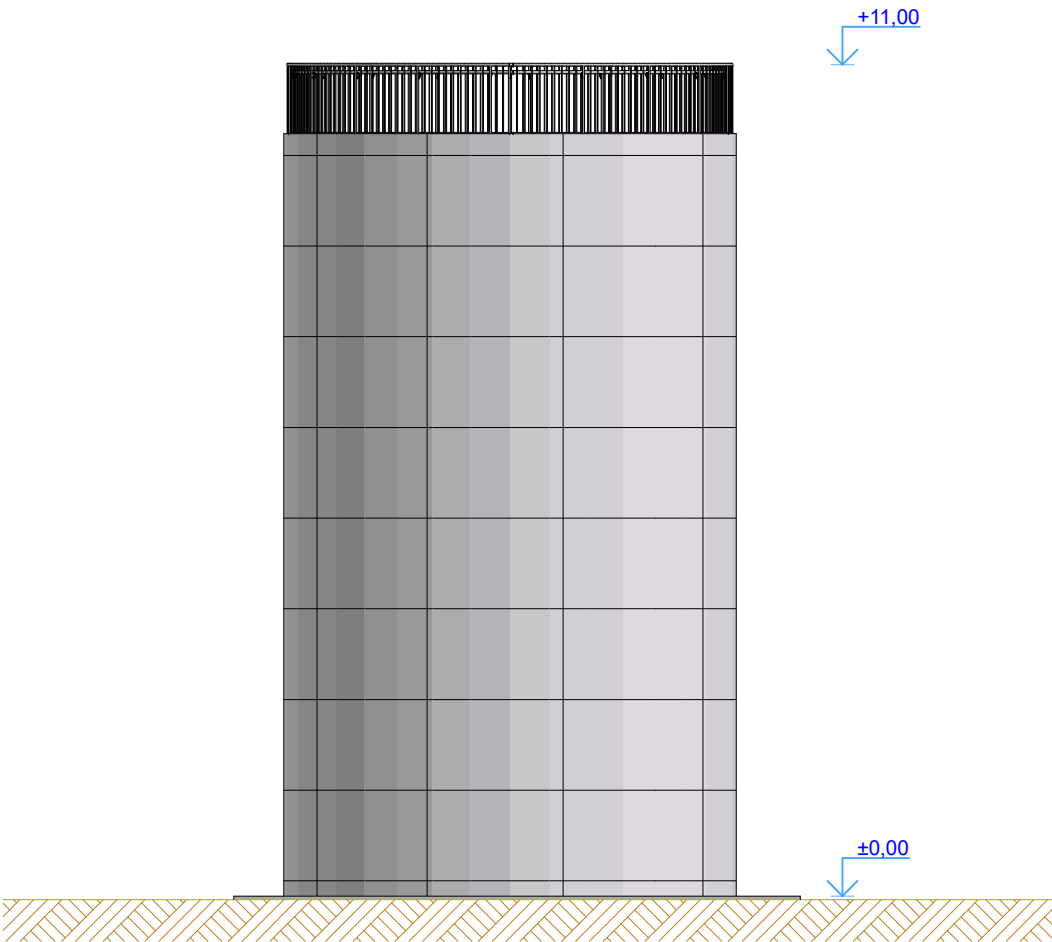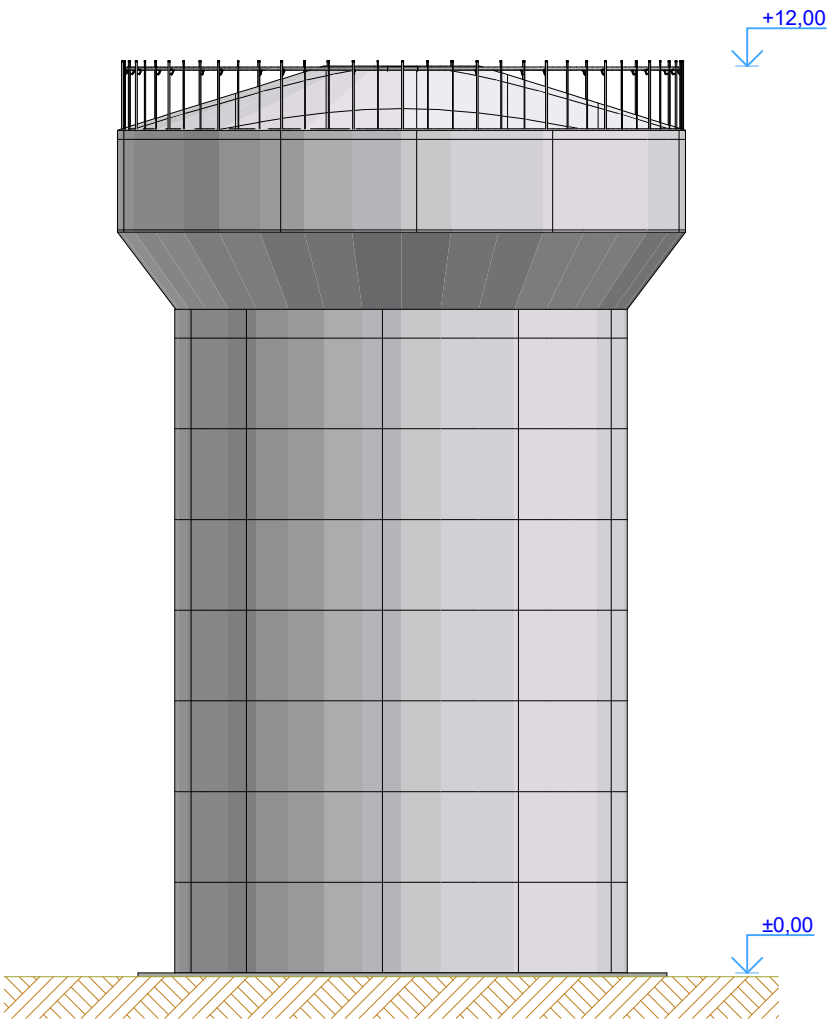

<div><div><div><div></div></div><div><div></div></div></div><div><div>Rimantas BALČIŪNAS</div><div>Atestatas Nr. 37783; Indv. v. pažymėjimas Nr. 128-15</div><div>Saulėtekio g.Nr.8,Biržai. xrimas@gmail.com tel.+37065666865</div><div>Statinių projektavimas. Statybos techninė priežiūra.</div></div></div>					Pramonės, gamybos paskirties pastato Biržų g. 1C, Kilučių k., Biržų r. statybos projekto projektiniai pasiūlymai		
Pr. etapas	Pareigos	Pavardė	Parašas	Data	Užsakovas	UAB "Tyla" į.k. 154704169	Lapas 4
Projektiniai pasiūlymai	Pr. vadovas	R. Balčiūnas		2019-06	Statytojas	UAB "Tyla" į.k. 154704169	Lapų 4
					Objektas	Pjūvenų bokštas	