




# PROJEKTUOJAMO PASTATO VIZUALIZACIJOS




KVAL. PATV. DOK. NR.	 PROJEKTUOTOJAS, UAB "GEDVALDA", ĮMONĖS KODAS 303194015.				STATINIO PROJEKTO PAVADINIMAS:		
					GAMYBOS PASKIRTIES PASTATO - DIRBTUVIŲ (7.8.) ŠIAULIŲ R. SAV., KURŠĖNŲ KAIM. SEN., ČIGONŲ K. 12, STATYBOS PROJEKTAS		
9777	P. V.	V. MIKELAITIENĖ		2019-06	DOKUMENTO PAVADINIMAS:		LAIDA
A 751	P. D. V.	A. ADOMAITIENĖ		2019-06	PROJEKTUOJAMO PASTATO VIZUALIZACIJOS		0
LT	STATYTOJAS IR (ARBA) UŽSAKOVAS:  IĮ "ADI SOUVENIRS"				DOKUMENTO ŽYMUO:		LAPAS
					190618-PP_B-06		LAPŲ
						1	1

FASADAS 1-6 M 1:100



FASADAS 1-6 M 1:100

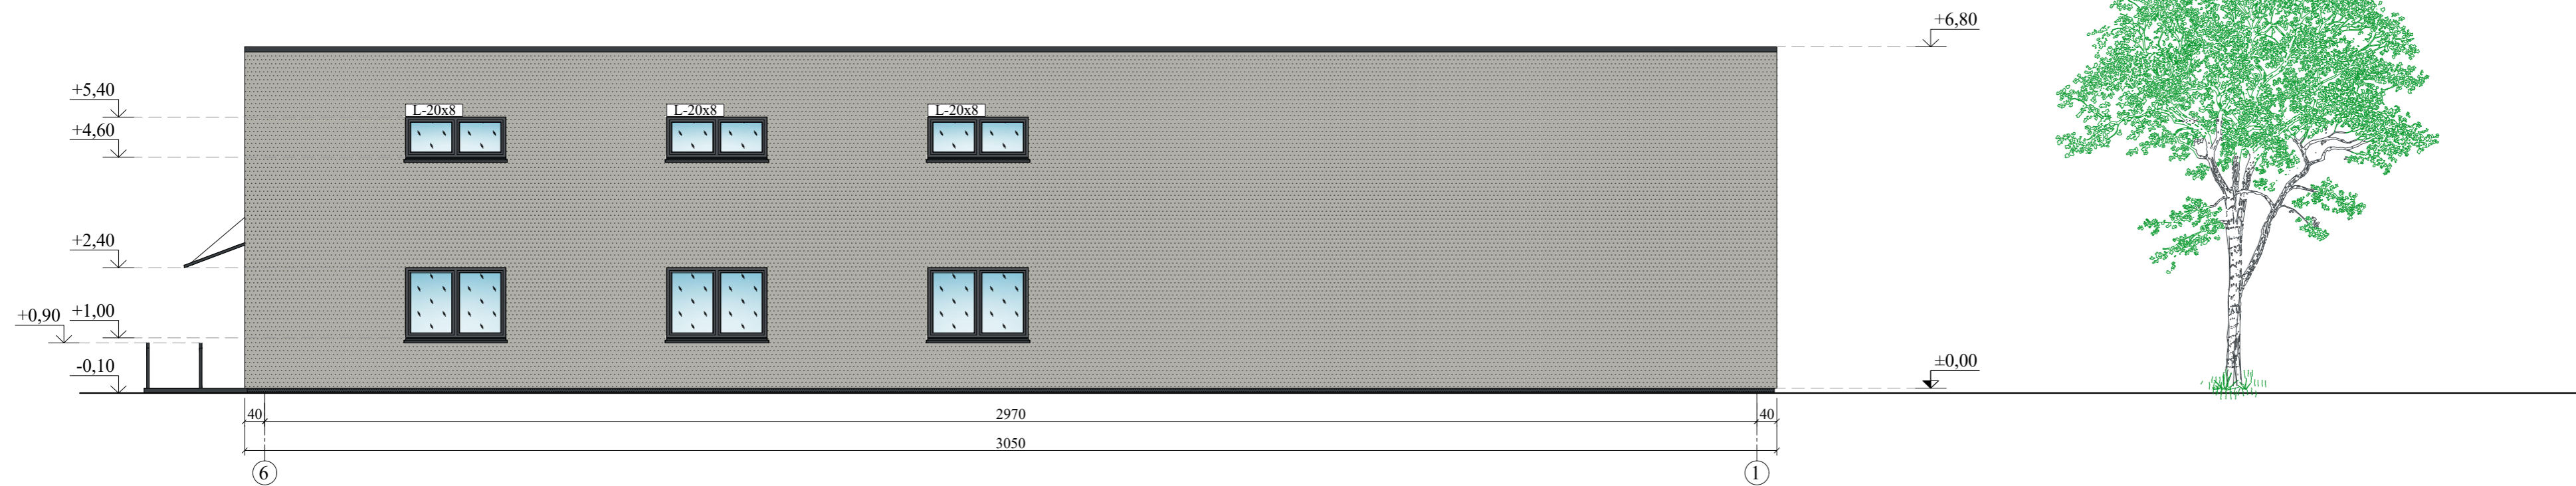

ŽYMĖJIMŲ LENTELĖ


Žymėjimas	Pavadinimas
	STOGO DANGA - PROFILIUOTI SKARDOS LAKŠTAI - SPALVA TAMSAI PILKA - RAL 7016. PLOTAS - 557M <sup>2</sup>
	SIENŲ APDAILA - APDAILINIS ARMUOTAS TINKAS - SPALVA PILKA - RAL7038. PLOTAS - 462M <sup>2</sup>
	COKOLIO APDAILA - APDAILINIS ARMUOTAS TINKAS - SPALVA TAMSAI PILKA - RAL7016. PLOTAS - 9M <sup>2</sup>

**PASTABOS:**


- PASTATO PASKIRTIS: 7.8. GAMYBOS, PRAMONĖS PASKIRTIES PASTATAI - GAMYBAI SKIRTI PASTATAI (DIRBTUVĖS);
- AUKŠČIAI NURODYTI - METRAIS;
- MATMENYS NURODYTI - CM.

KVAL. PATV. DOK. NR.	PROJEKTUOTOJAS UAB "GEDVALDA" ĮMONĖS KODAS 303194015				STATINIO PROJEKTO PAVADINIMAS:	
	9777	P. V.	V. MIKELAITIENĖ	2019-06	GAMYBOS PASKIRTIES PASTATO - DIRBTUVIŲ (7.8.) ŠIAULIŲ R. SAV., KURŠĖNŲ KAIM. SEN., ČIGONŲ K. 12, STATYBOS PROJEKTAS	
A 751	P. D. V.	A. ADOMAITIENĖ	2019-06	DOKUMENTO PAVADINIMAS:		LAIDA
				FASADAS 1-6 M 1:100, FASADAS 6-1 M 1:100.		0
LT	STATYTOJAS IR (ARBA) UŽSAKOVAS:			DOKUMENTO ŽYMUO:		LAPAS LAPŲ
IĮ "ADI SOUVENIRS"				190618-PP_B-03		1 1

### FASADAS A-D M 1:100

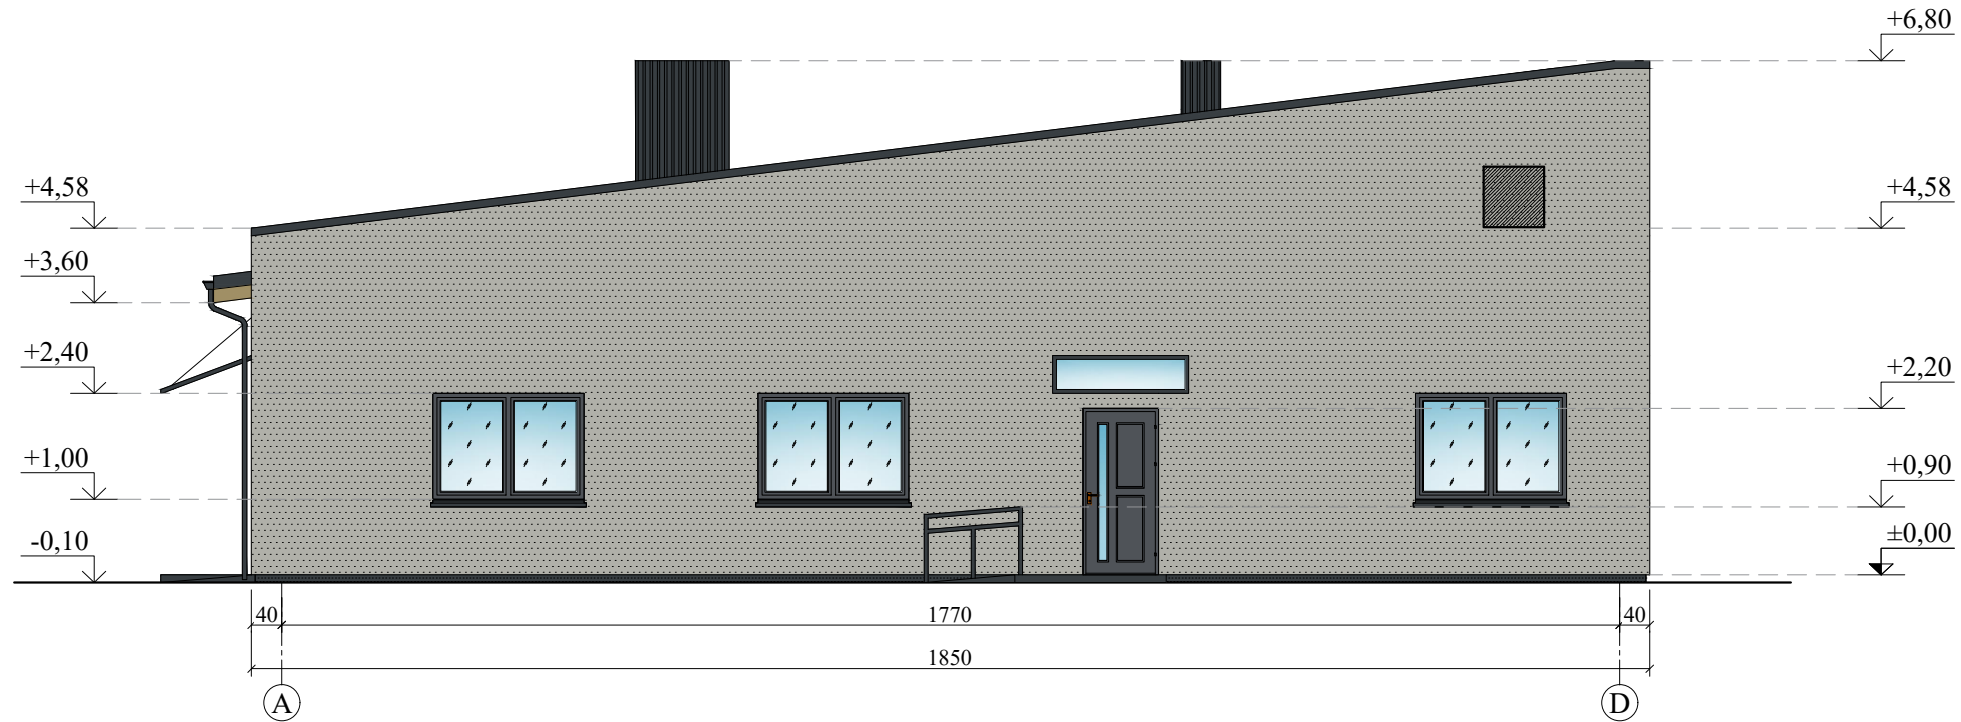

### FASADAS D-A M 1:100

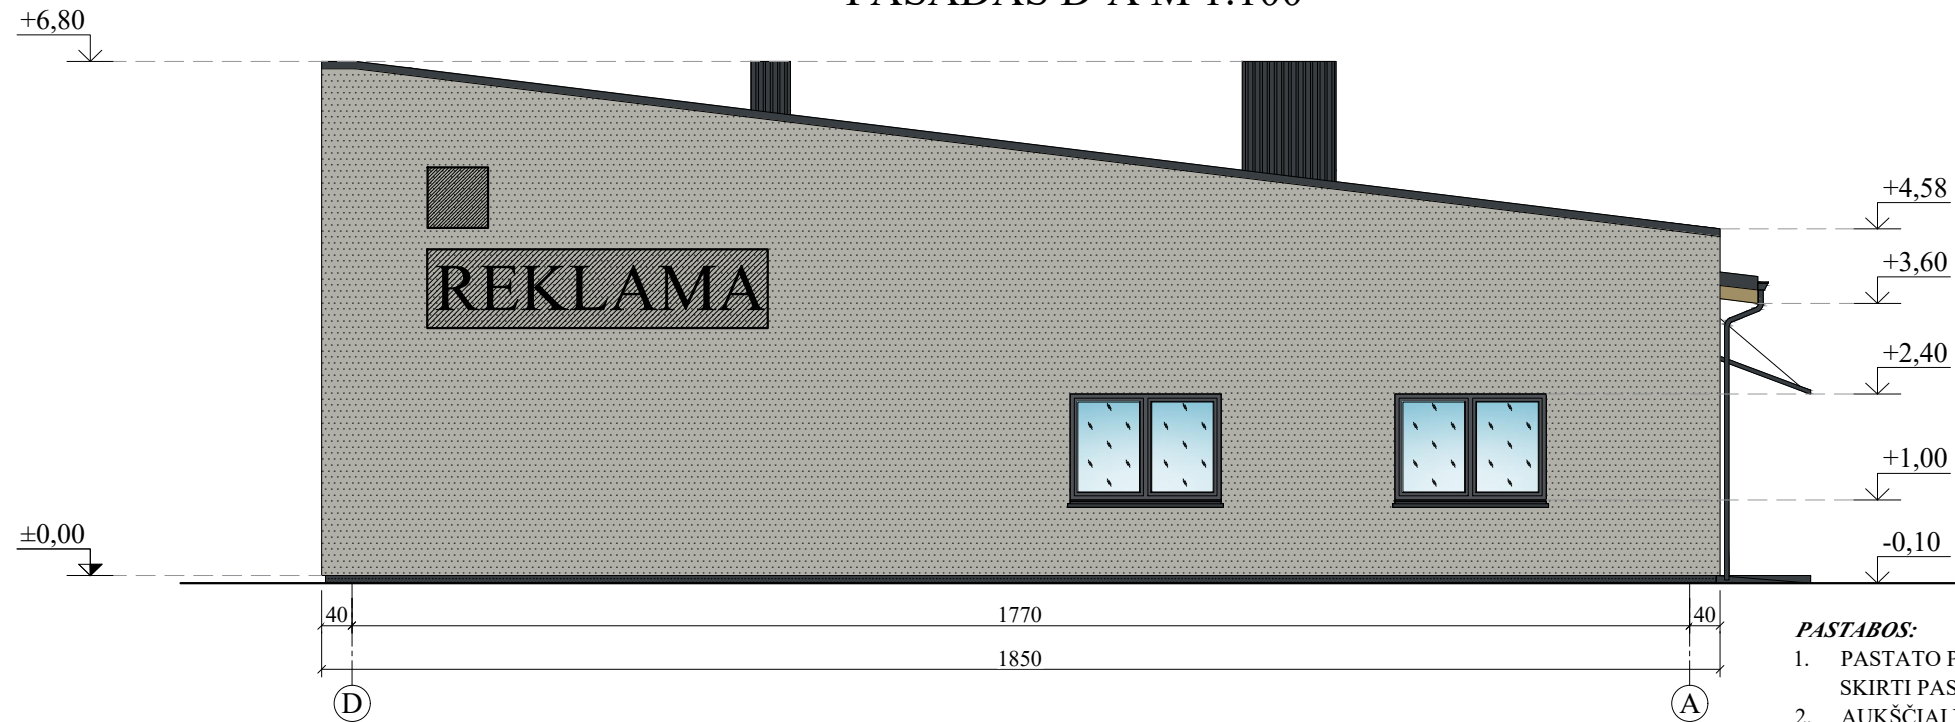

**PASTABOS:**

1. PASTATO PASKIRTIS: 7.8. GAMYBOS, PRAMONĖS PASKIRTIES PASTATAI - GAMYBAI SKIRTI PASTATAI (DIRBTUVĖS);
2. AUKŠČIAI NURODYTI - METRAIS;
3. MATMENYS NURODYTI - CM.

ŽYMĖJIMŲ LENTELĖ	
Žymėjimas	Pavadinimas
	STOGO DANGA - PROFILIUOTI SKARDOS LAKŠTAI - SPALVA TAMSIAI PILKA - RAL 7016. PLOTAS - 557M <sup>2</sup>
	SIENŲ APDAILA - APDAILINIS ARMUOTAS TINKAS - SPALVA PILKA - RAL7038. PLOTAS - 462M <sup>2</sup>
	COKOLIO APDAILA - APDAILINIS ARMUOTAS TINKAS - SPALVA TAMSIAI PILKA - RAL7016. PLOTAS - 9M <sup>2</sup>

KVAL. PATV. DOK. NR.	<b>PROJEKTUOTOJAS</b> UAB "GEDVALDA" ĮMONĖS KODAS 303194015			STATINIO PROJEKTO PAVADINIMAS:	
	9777	P. V.	V. MIKELAITIENĖ	2019-06	GAMYBOS PASKIRTIES PASTATO - DIRBTUVIŲ (7.8.) ŠIAULIŲ R. SAV., KURŠENŲ KAIM. SEN., ČIGONŲ K. 12, STATYBOS PROJEKTAS
A 751	P. D. V.	A. ADOMAITIENĖ	2019-06		DOKUMENTO PAVADINIMAS:
					FASADAS A-D M 1:100, FASADAS D-A M 1:100.
LT	STATYTOJAS IR (ARBA) UŽSAKOVAS:			DOKUMENTO ŽYMUO:	LAPAS
	IĮ "ADI SOUVENIRS"			190618-PP_B-04	LAPŲ
					1
					1