


- 01 ESAMOS PADĖTIES EKSPLIKACIJA
- Geležinkelis
  - Gatvės
  - Automobilių parkavimas
  - Esami pastatai
  - 1-2 aukštų, iki +6m
  - 2-4 aukštų, +12m
  - 4-6 aukštų iki +18m
  - Paveldas (Senojo geležinkelio kompleksas)
  - Esamos užstatymo linijos
  - Esami gatvių formantai
  - Nesuformuotas perimetris užstatymas (tvora, gyvatvorė)
  - Miesto vertingosios zonos riba
  - Želdinių formantai
  - Žaliosios erdvės: kurdonerai, skverai, parkai
  - Nereguliarus sodybinis užstatymo morfotipas (Miesto vilos)
  - Reguliarus perimetris užstatymo morfotipas
  - Pramonės infrastruktūros užstatymo morfotipas
  - Sklypų ribos
  - Nagrinėjamas sklypas S.Neries g.18
  - Vizualinės ašys
  - S. Neries g. ašis
  - Gatvių centrinės ašys
  - Kompozicinės ašys
  - Akcentai, dominantės
  - Vertingi fasadai

0	2019-06	PROJEKTINIAI PASIŪLYMAI
Laida	Išleidimo data	Laidos statusas, keitimo priežastis (jei taikoma)





Kval. patv. dok. Nr.			Statinio projekto pavadinimas	
			POILSIO PASKIRTIES PASTATO (JAUNIMO SVEČIŲ NAMŲ), S.NĖRIES G.18, KLAIPĖDA, NAUJOS STATYBOS PROJEKTAS	
BK 018740	ARCH.	Justas Juzėnas	Statinio numeris ir pavadinimas, dokumento pavadinimas	
			01 POILSIO PASKIRTIES PASTATAS URBANISTINĖ ESAMOS PADĖTIES ANALIZĖ	
LT	Statytojas ir/arba užsakovas L.Olišauskienės komercinė firma		Dokumento žymuo	
			SUNPR.1819 - 01 - PP - UA_B - 01	
			Lapas	Lapų
			1	1

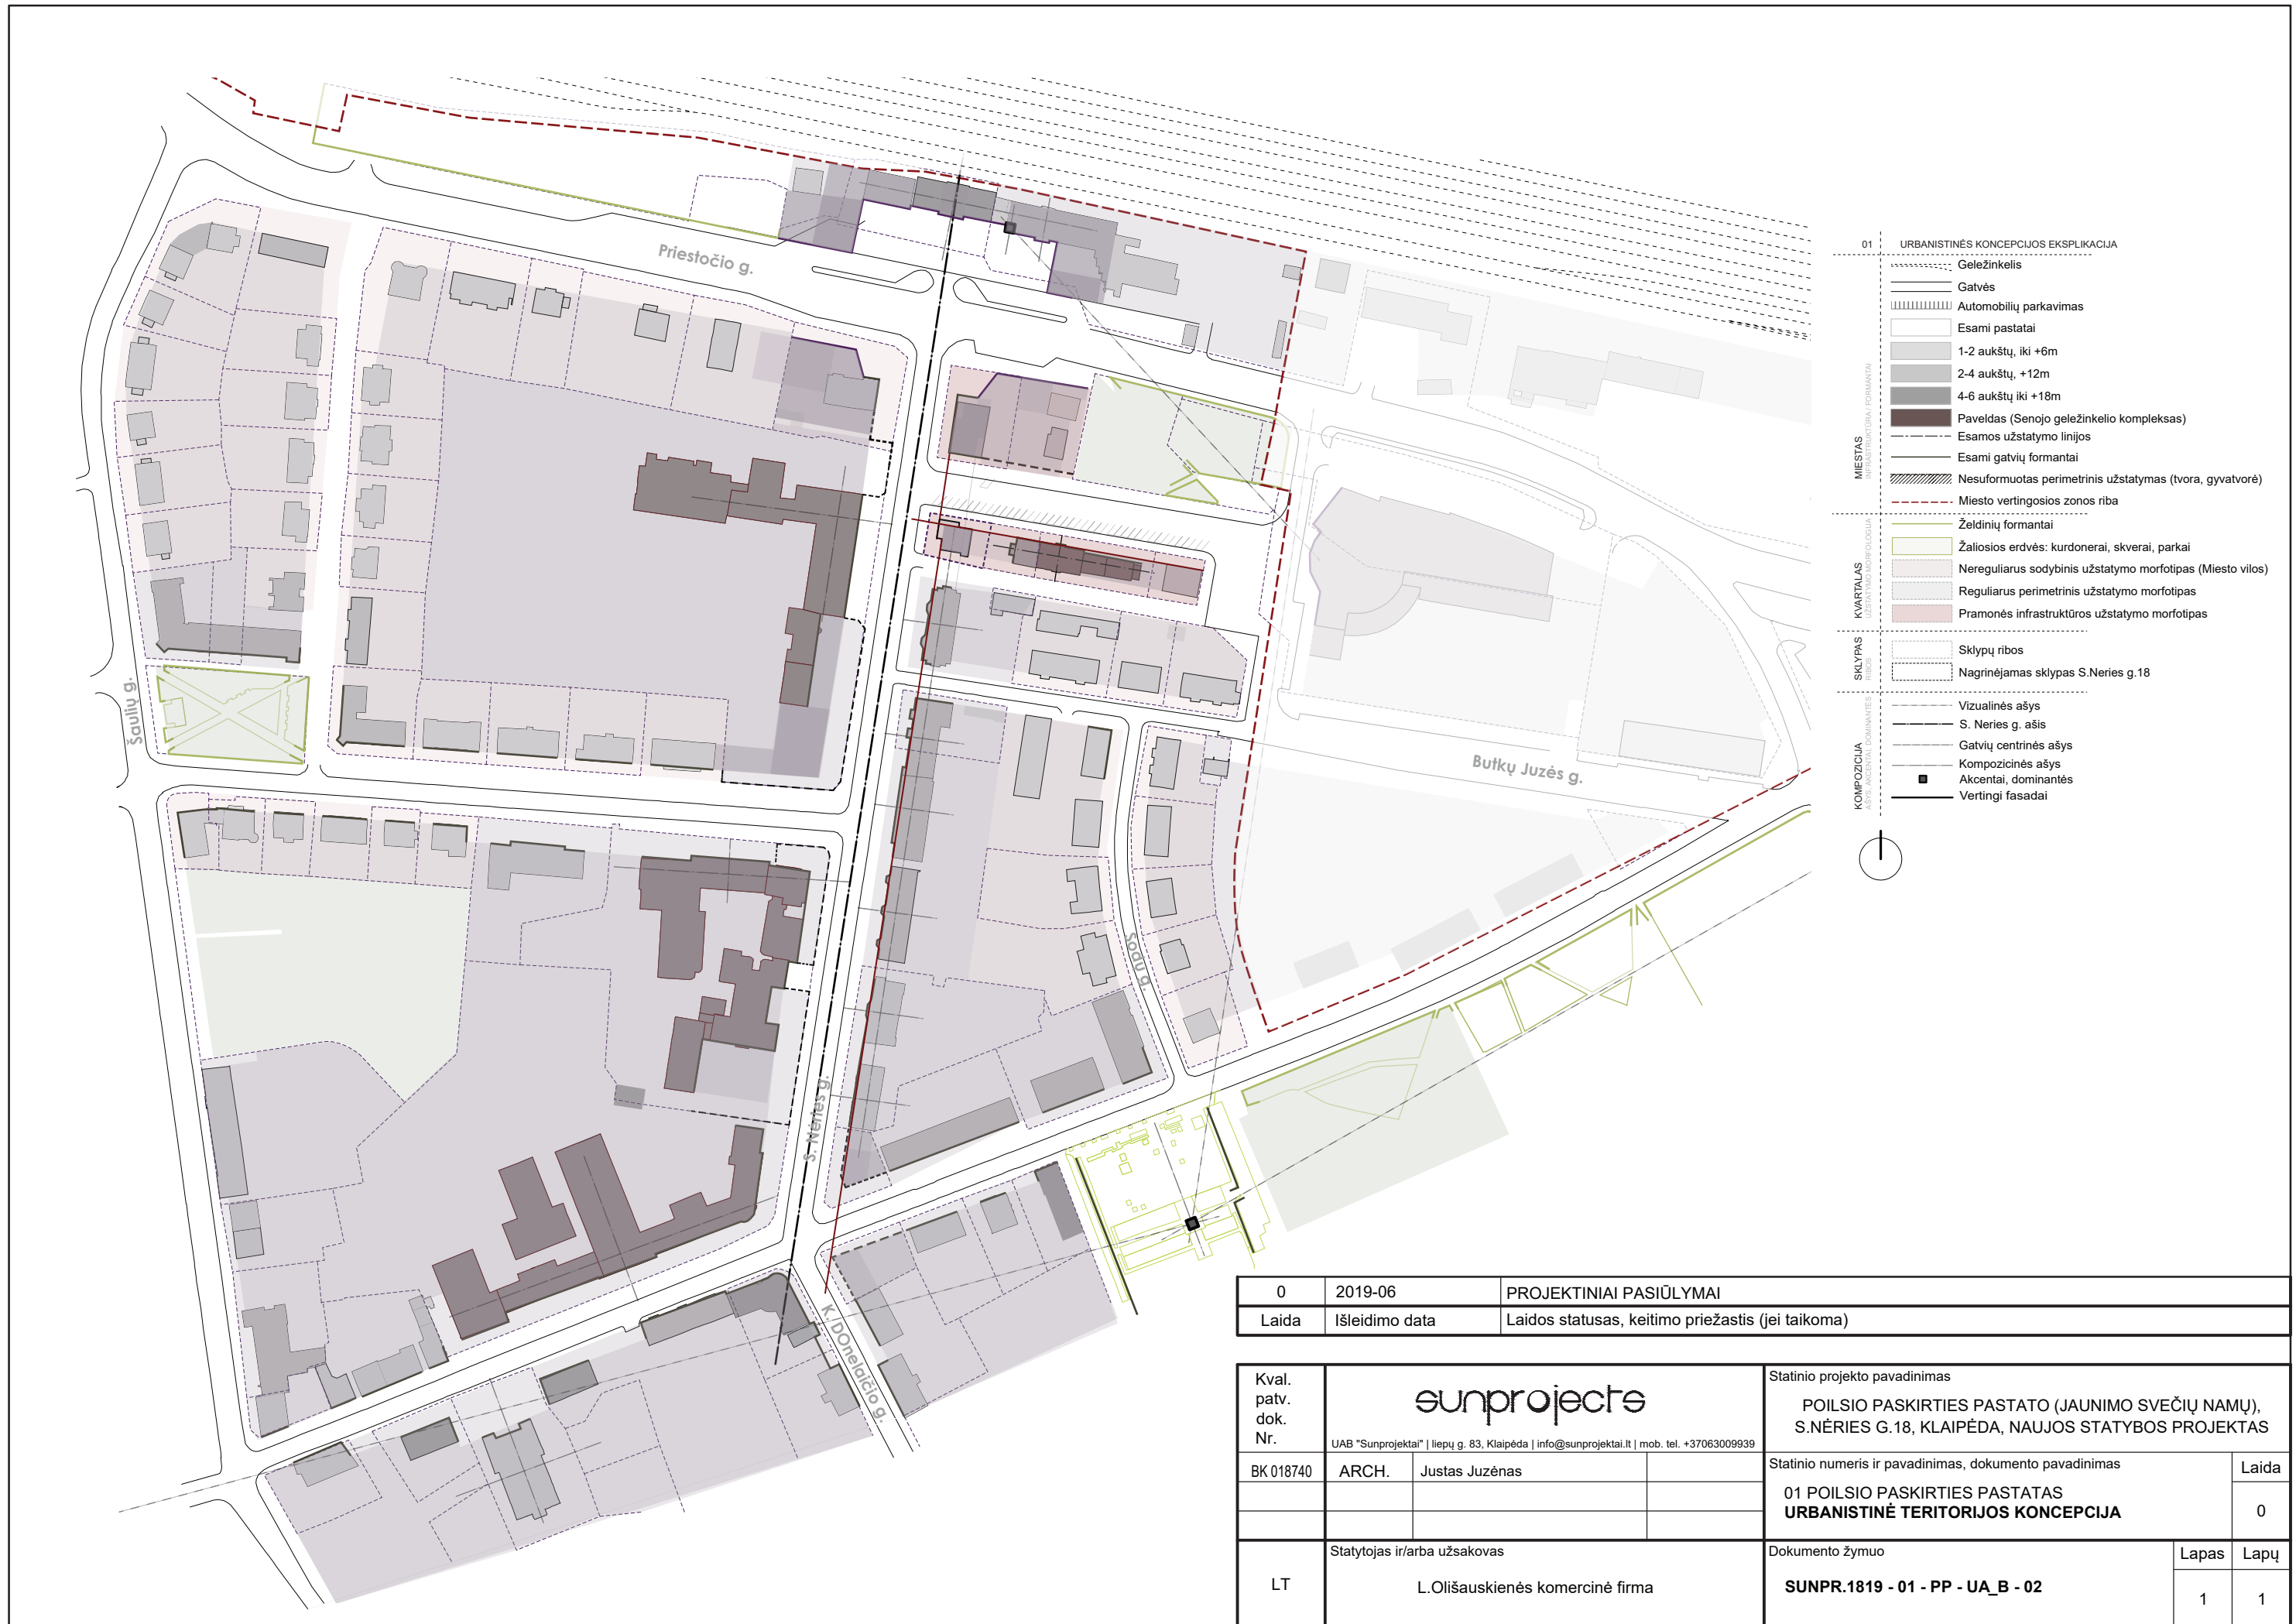


- 01 URBANISTINĖS KONCEPCIJOS EKSPLIKACIJA
- Geležinkelis
  - Gatvės
  - Automobilių parkavimas
  - Esami pastatai
  - 1-2 aukštų, iki +6m
  - 2-4 aukštų, +12m
  - 4-6 aukštų iki +18m
  - Paveldas (Senjo geležinkelio kompleksas)
  - Esamos užstatymo linijos
  - Esami gatvių formantai
  - Nesuformuotas perimetris užstatymas (tvora, gyvatvorė)
  - Miesto vertingosios zonos riba
  - Želdinių formantai
  - Žaliosios erdvės: kurdonerai, skverai, parkai
  - Nereguliarus sodybinis užstatymo morfotipas (Miesto vilos)
  - Reguliarus perimetris užstatymo morfotipas
  - Pramonės infrastruktūros užstatymo morfotipas
  - Sklypų ribos
  - Nagrinėjamas sklypas S. Neries g.18
  - Vizualinės ašys
  - S. Neries g. ašis
  - Gatvių centrinės ašys
  - Kompozicinės ašys
  - Akcentai, dominantės
  - Vertingi fasadai

0	2019-06	PROJEKTINIAI PASIŪLYMAI
Laida	Išleidimo data	Laidos statusas, keitimo priežastis (jei taikoma)




Kval. patv. dok. Nr.			Statinio projekto pavadinimas		
			POILSIO PASKIRTIES PASTATO (JAUNIMO SVEČIŲ NAMŲ), S. NĖRIES G.18, KLAIPĖDA, NAUJOS STATYBOS PROJEKTAS		
BK 018740	ARCH.	Justas Juzėnas	Statinio numeris ir pavadinimas, dokumento pavadinimas	Laida	
			01 POILSIO PASKIRTIES PASTATAS URBANISTINĖ TERITORIJOS KONCEPCIJA	0	
LT	Statytojas ir/arba užsakovas L. Olišauskienės komercinė firma		Dokumento žymuo	Lapas	Lapų
			SUNPR.1819 - 01 - PP - UA_B - 02	1	1

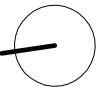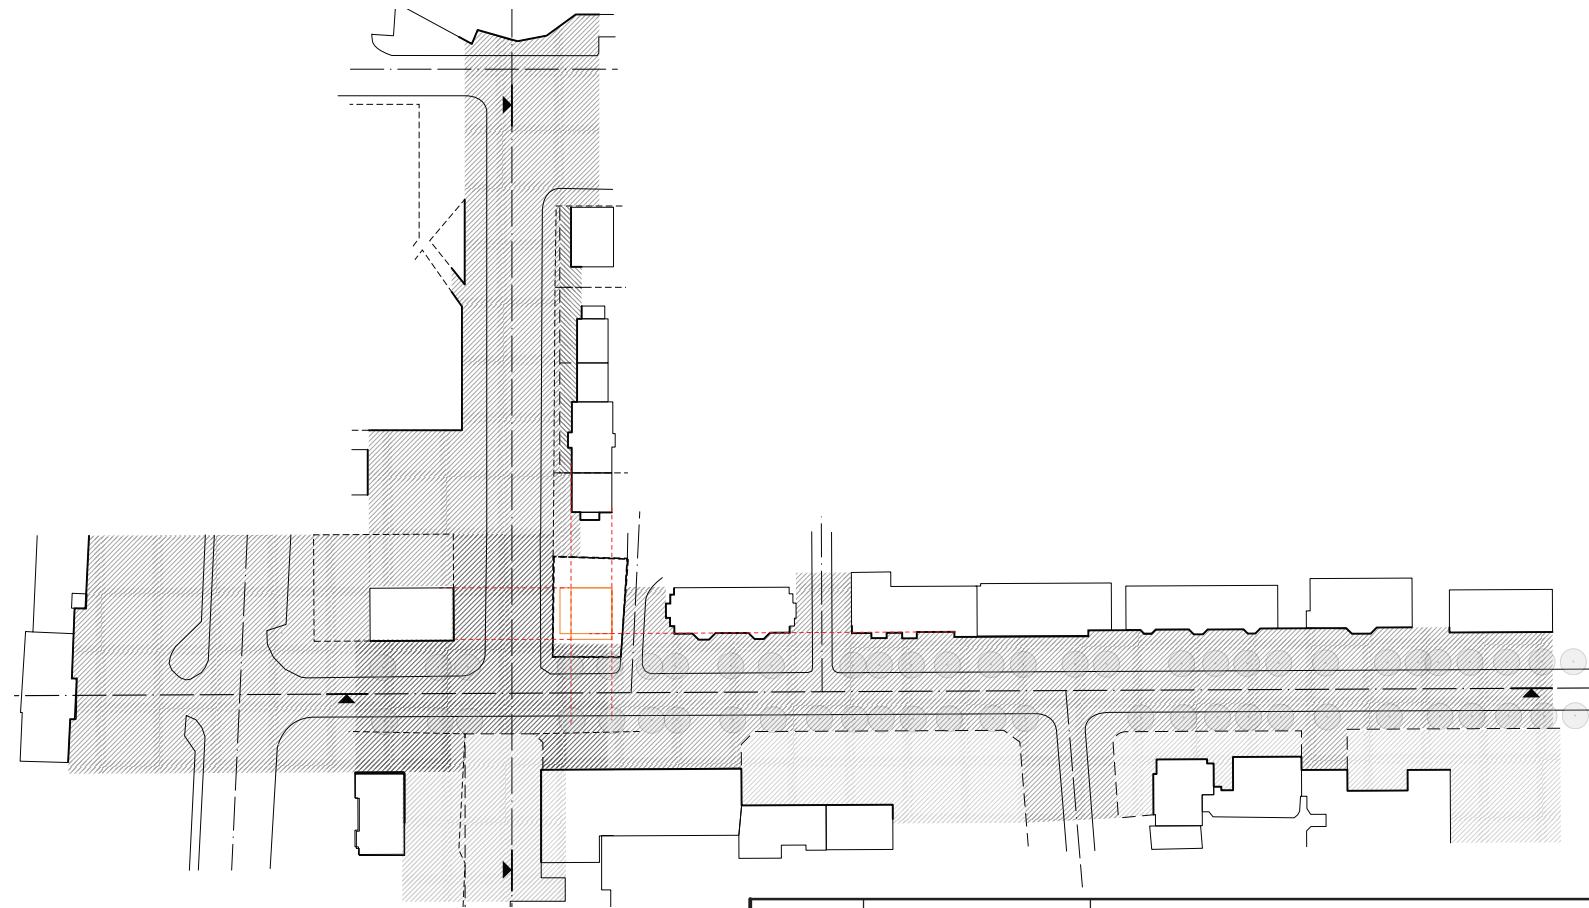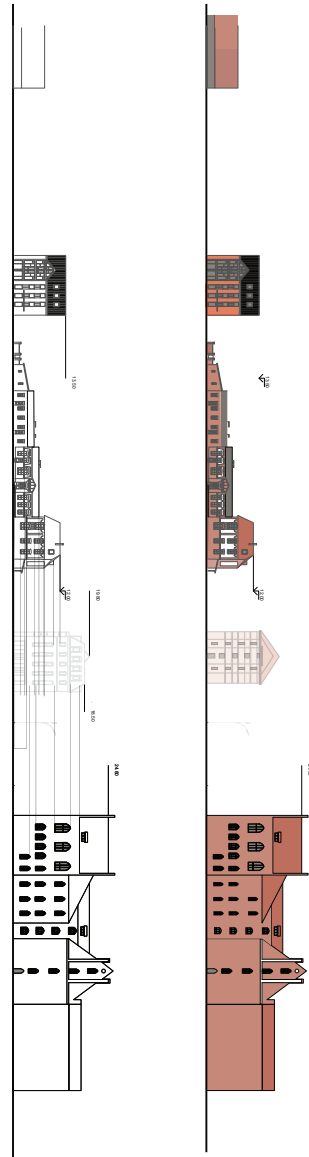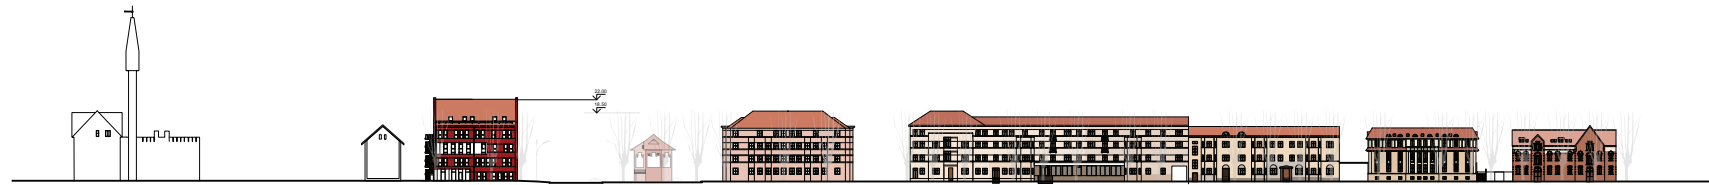


0	2019-06	PROJEKTINIAI PASIŪLYMAI
Laida	Išleidimo data	Laidos statusas, keitimo priežastis (jei taikoma)

Kval. patv. dok. Nr.	 UAB "Sunprojektai"   liepų g. 83, Klaipėda   info@sunprojektai.lt   mob. tel. +37063009939		Statinio projekto pavadinimas		
			POILSIO PASKIRTIES PASTATO (JAUNIMO SVEČIŲ NAMŲ), S.NĖRIES G.18, KLAIPĖDA, NAUJOS STATYBOS PROJEKTAS		
BK 018740	ARCH.	Justas Juzėnas	Statinio numeris ir pavadinimas, dokumento pavadinimas		
			01 POILSIO PASKIRTIES PASTATAS <b>URBANISTINĖS STRUKTŪROS ANALIZĖ</b>		
LT	Statytojas ir/arba užsakovas  L.Olišauskienės komercinė firma		Dokumento žymuo	Lapas	Lapų
			<b>SUNPR.1819 - 01 - PP - UA_B - 03</b>	1	1






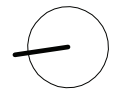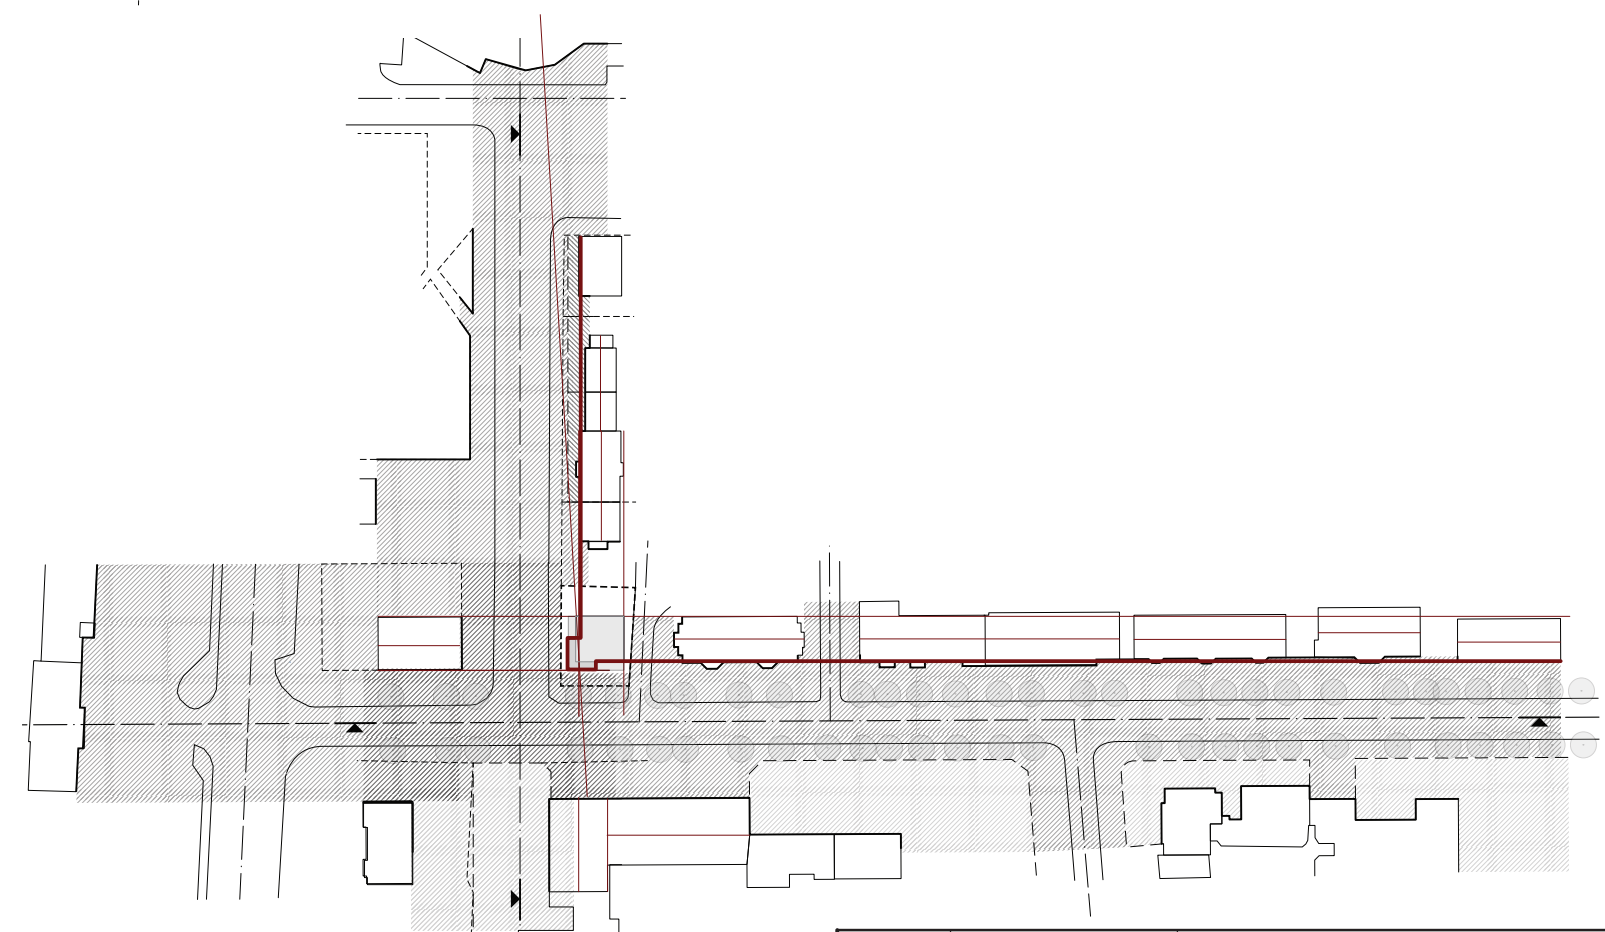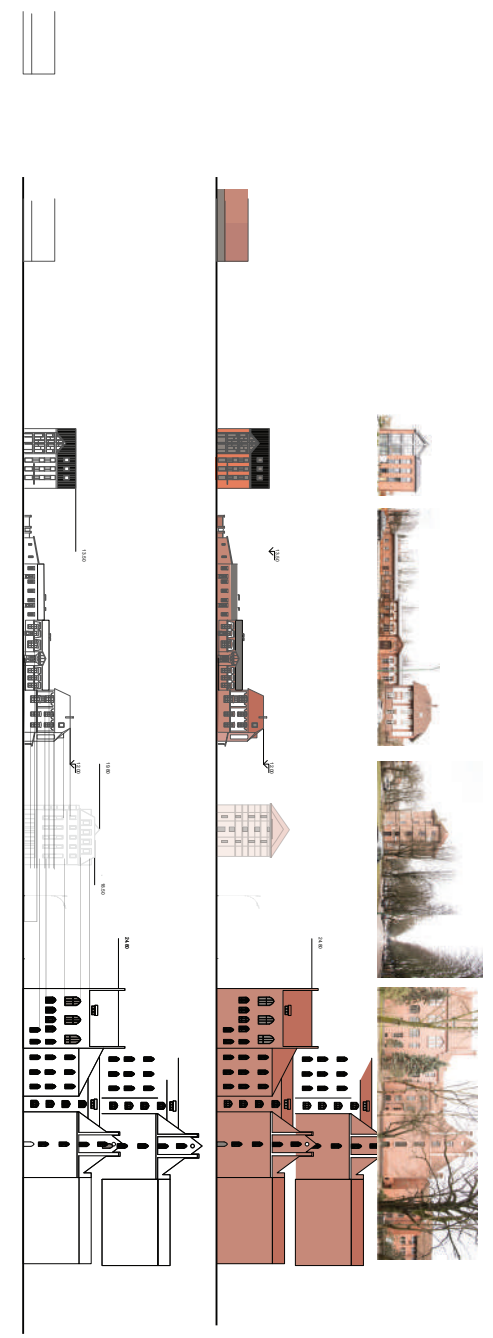


0	2019-06	PROJEKTINIAI PASIŪLYMAI
Laida	Išleidimo data	Laidos statusas, keitimo priežastis (jei taikoma)

Kval. patv. dok. Nr.	 UAB "Sunprojektai"   liepų g. 83, Klaipėda   info@sunprojektai.lt   mob. tel. +37063009939		Statinio projekto pavadinimas	
			POILSIO PASKIRTIES PASTATO (JAUNIMO SVEČIŲ NAMŲ), S.NĖRIES G.18, KLAIPĖDA, NAUJOS STATYBOS PROJEKTAS	
BK 018740	ARCH.	Justas Juzėnas	Statinio numeris ir pavadinimas, dokumento pavadinimas	
			01 POILSIO PASKIRTIES PASTATAS <b>URBANISTINĖS STRUKTŪROS KONCEPCIJA</b>	
LT	Statytojas ir/arba užsakovas  L.Olišauskienės komercinė firma		Dokumento žymuo	
			<b>SUNPR.1819 - 01 - PP - UA_B - 04</b>	
			Lapas	Lapų
			1	1



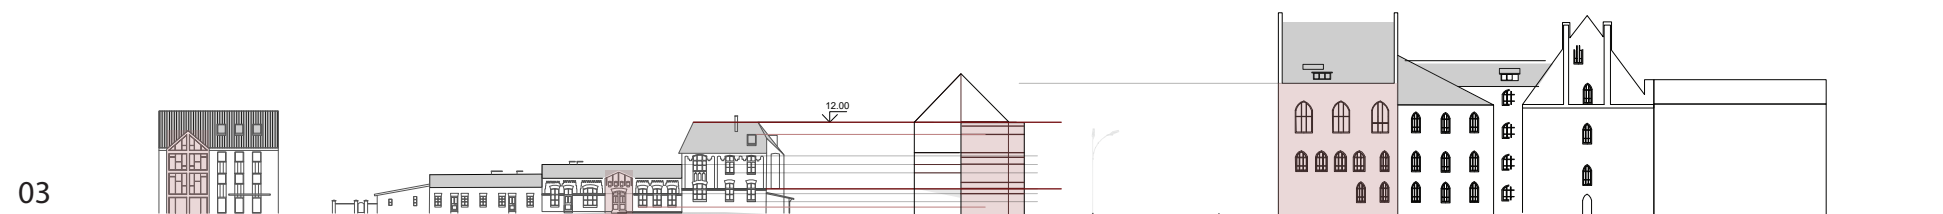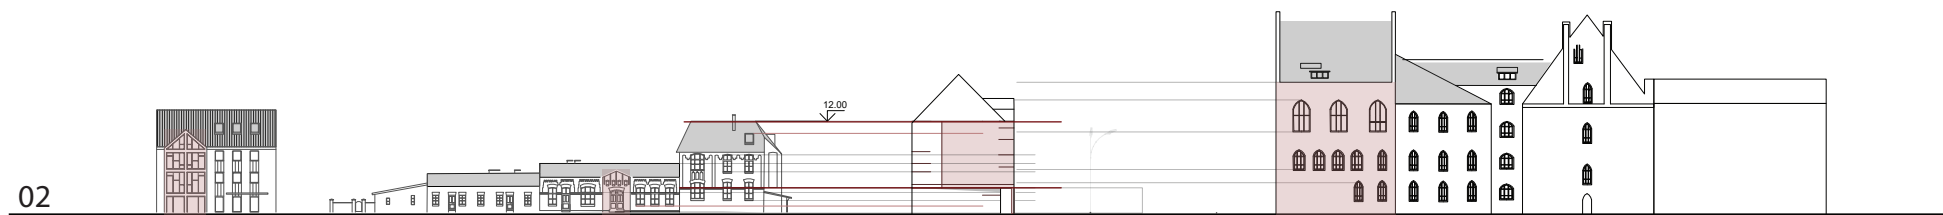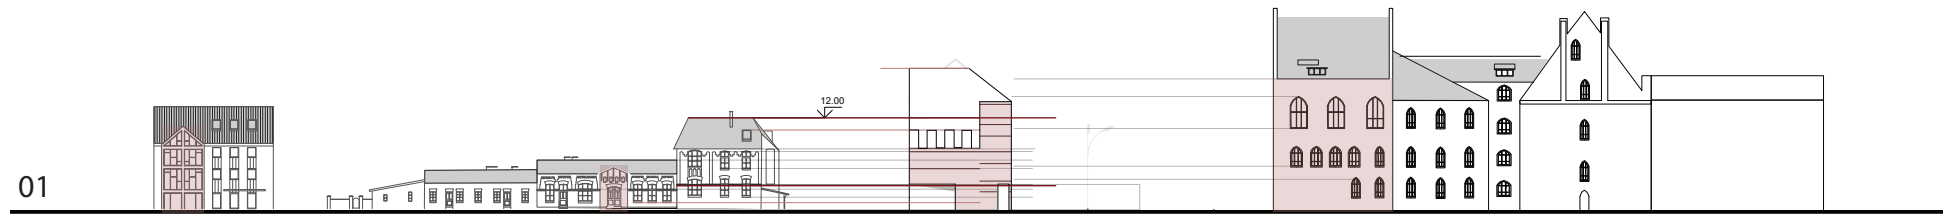

PASIRINKTOJI ALTERNATYVA

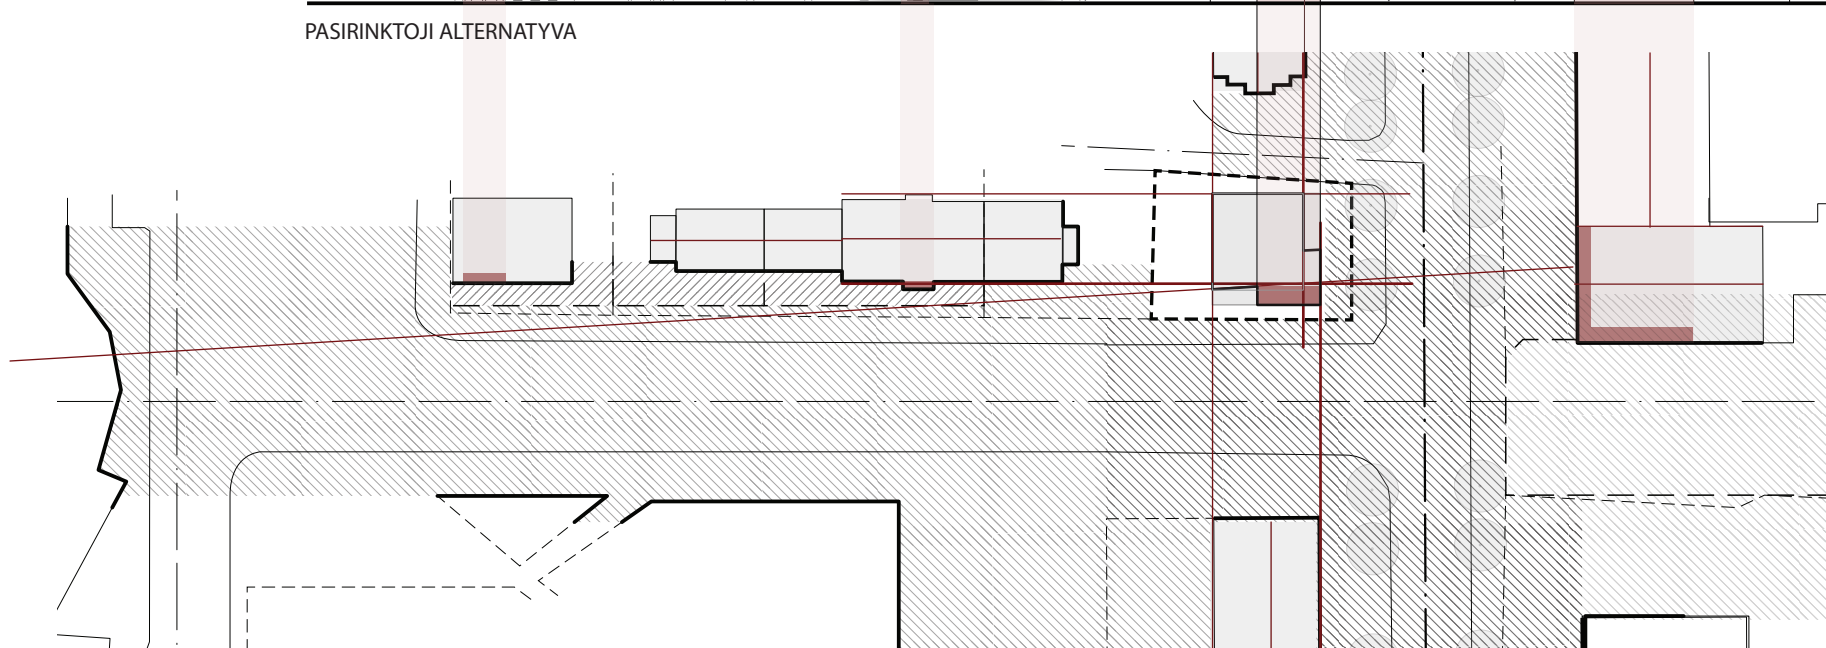

0	2019-06	PROJEKTINIAI PASIŪLYMAI
Laida	Išleidimo data	Laidos statusas, keitimo priežastis (jei taikoma)

Kval. patv. dok. Nr.	 UAB "Sunprojektai"   liepų g. 83, Klaipėda   info@sunprojektai.lt   mob. tel. +37063009939		Statinio projekto pavadinimas	
			POILSIO PASKIRTIES PASTATO (JAUNIMO SVEČIŲ NAMŲ), S.NĖRIES G.18, KLAIPĖDA, NAUJOS STATYBOS PROJEKTAS	
BK 018740	ARCH.	Justas Juzėnas	Statinio numeris ir pavadinimas, dokumento pavadinimas	
			01 POILSIO PASKIRTIES PASTATAS <b>KOMPOZICINIAI DĖSNINGUMAI IR ALTERNATYVOS</b>	
LT	Statytojas ir/arba užsakovas L.Olišauskienės komercinė firma		Dokumento žymuo	
			SUNPR.1819 - 01 - PP - UA_B - 05	
			Lapas	Lapų
			1	1

01




02




03





PASIRINKTOJI ALTERNATYVA

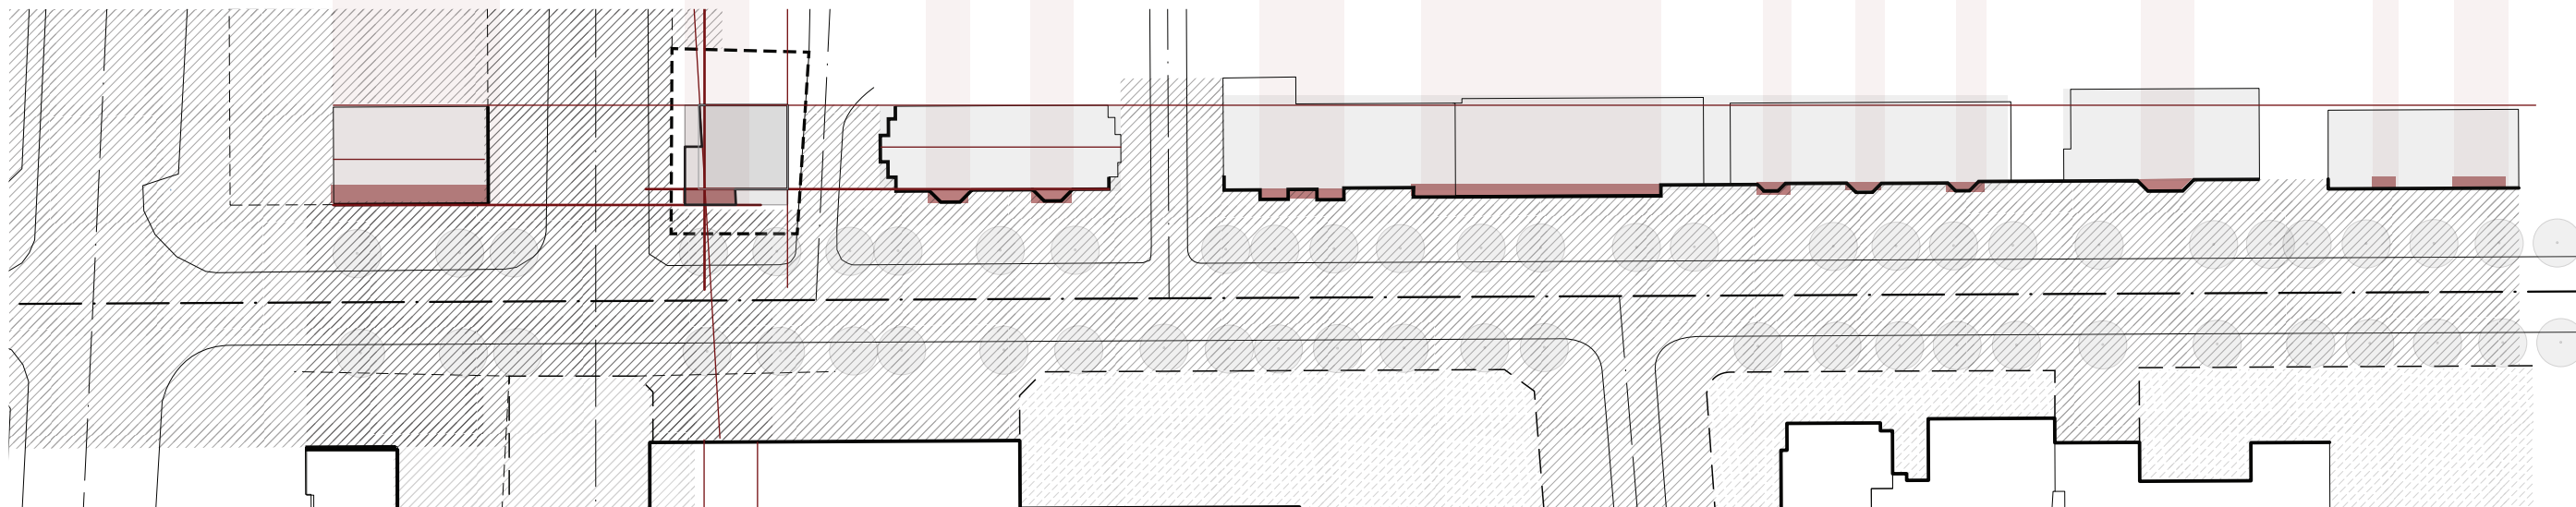

0	2019-06	PROJEKTINIAI PASIŪLYMAI
Laida	Išleidimo data	Laidos statusas, keitimo priežastis (jei taikoma)


Kval. patv. dok. Nr.	 UAB "Sunprojektai"   liepų g. 83, Klaipėda   info@sunprojektai.lt   mob. tel. +37063009939		Statinio projekto pavadinimas	
			POILSIO PASKIRTIES PASTATO (JAUNIMO SVEČIŲ NAMŲ), S.NĖRIES G.18, KLAIPĖDA, NAUJOS STATYBOS PROJEKTAS	
BK 018740	ARCH.	Justas Juzėnas	Statinio numeris ir pavadinimas, dokumento pavadinimas	
			01 POILSIO PASKIRTIES PASTATAS KOMPOZICINIAI DĖSNINGUMAI IR ALTERNATYVOS	
LT	Statytojas ir/arba užsakovas L.Olišauskienės komercinė firma		Dokumento žymuo	
			SUNPR.1819 - 01 - PP - UA_B - 06	
			Lapas	Lapų
			1	1

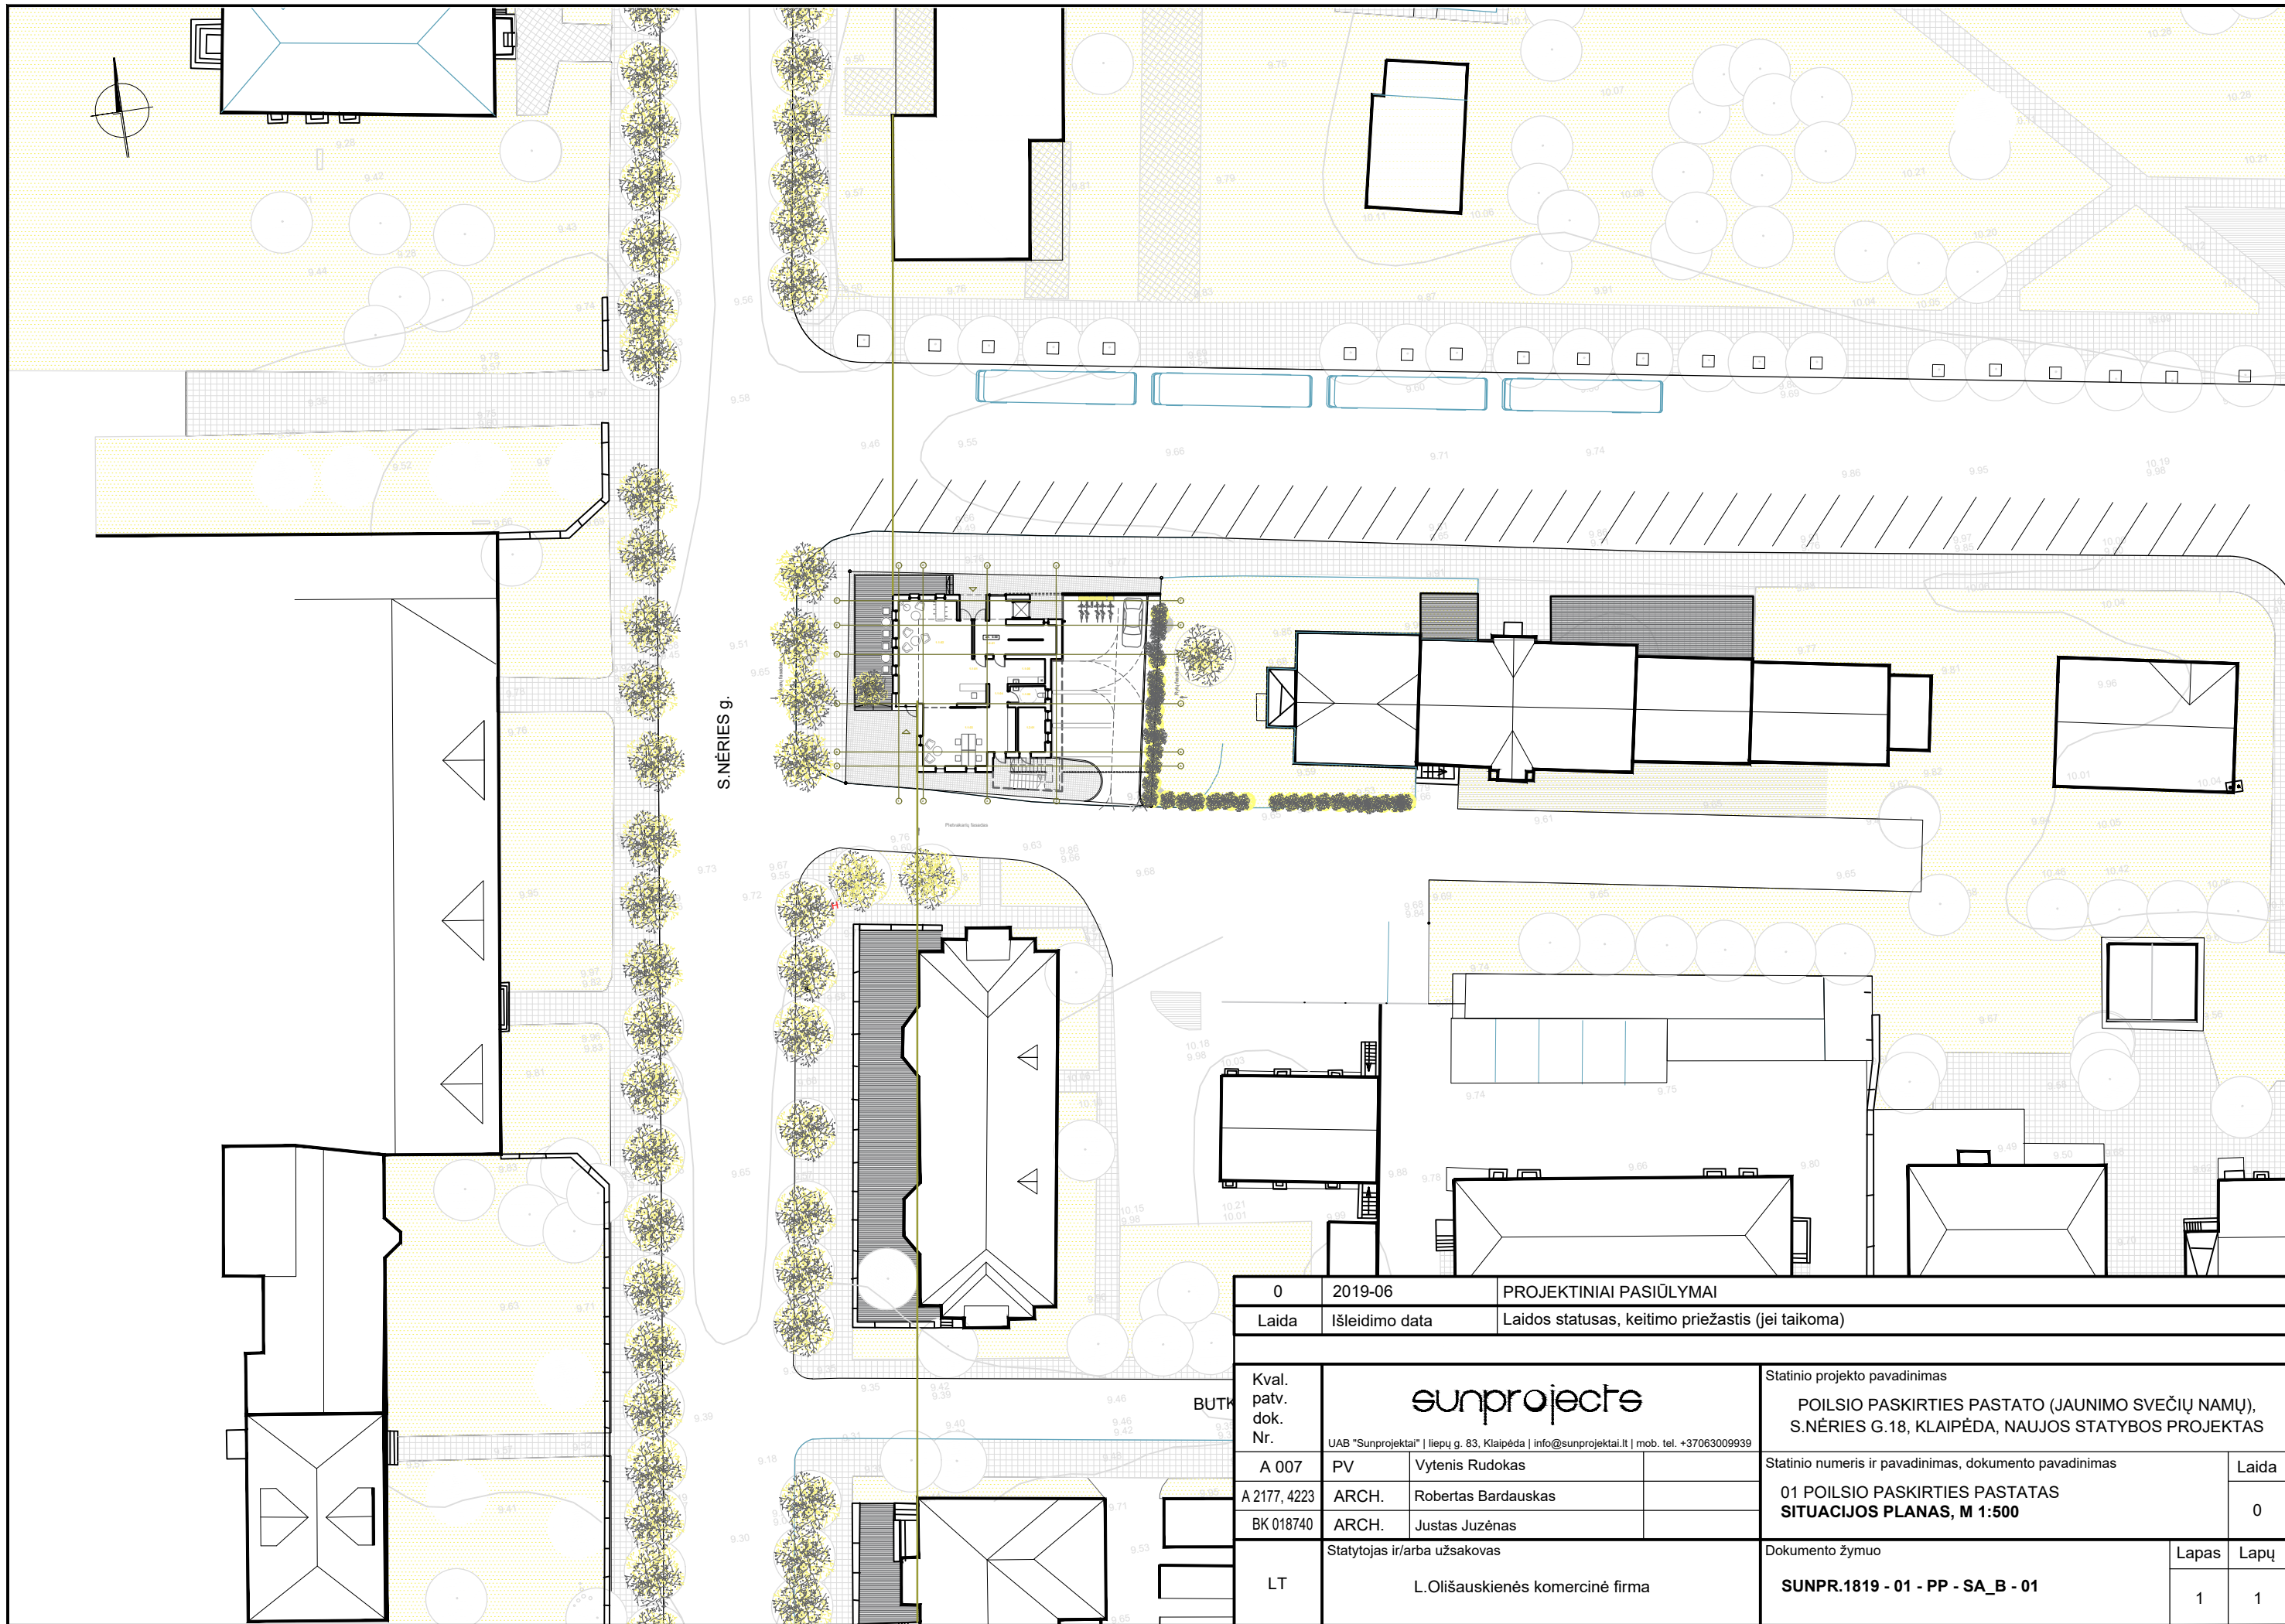



0	2019-06	PROJEKTINIAI PASIŪLYMAI	
Laida	Išleidimo data	Laidos statusas, keitimo priežastis (jei taikoma)	
Kval. patv. dok. Nr.			Statinio projekto pavadinimas
A 007	PV	Vytenis Rudokas	POILSIO PASKIRTIES PASTATO (JAUNIMO SVEČIŲ NAMŲ), S. NĖRIES G. 18, KLAIPĖDA, NAUJOS STATYBOS PROJEKTAS
A 2177, 4223	ARCH.	Robertas Bardauskas	Statinio numeris ir pavadinimas, dokumento pavadinimas
BK 018740	ARCH.	Justas Juzėnas	
LT	L. Olišauskienės komercinė firma		Dokumento žymuo
			SUNPR.1819 - 01 - PP - SA_B - 01
			Lapas
			Lapų
			1
			1



SITUACIJOS SHEMA

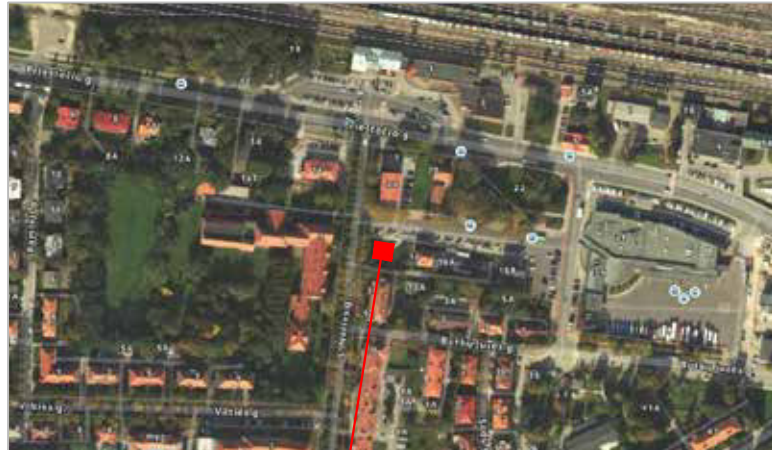

PROJEKTUOJAMAS PASTATAS

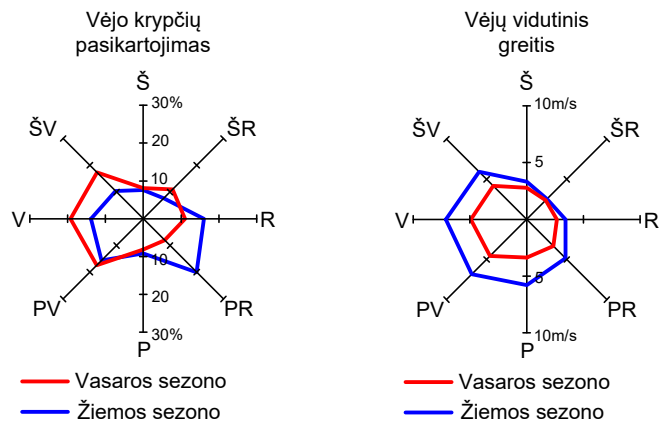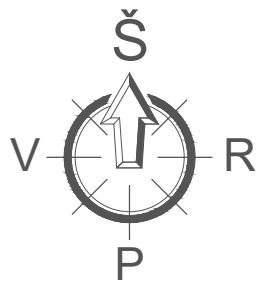


Toponuotrauką parengė:

UAB "GEORAMAS"	Direktorius	D. Butvydas	2017-06-07
	Geodezininkas	A. Razma	2017-06-07
	Geodez. asistent.	D. Žilibinas	2017-06-07

Toponuotrauka suderinta:

Geodezijos ir GIS skyrius	Skyriaus vedėjas	V. Nausėda	2017-06-27
UAB "Gatvių apšvietimas"	Tech. skyr. vyr. special.	Ž. Meižys	2017-06-21
TELIA LIETUVA, AB	Vyresnysis inžinierius	K. Venclovaitis	2017-06-21
AB "Energijos skirstymo operatorius"	Tech. dokument. skyr. inžinierius	V. Spalvys	2017-06-21
AB "Klaipėdos energija"	VPG vadybininkas	A. Raciūnas	2017-06-21
AB "Klaipėdos vanduo"	Nuotekų tinklų tarnybos vyresnysis inžinierius	G. Bladzius	2017-06-21
	Vandentiekio tinklų tarnybos meistrė	V. Bučienė	2017-06-21

Derinimų nuorašai tikri.....PV

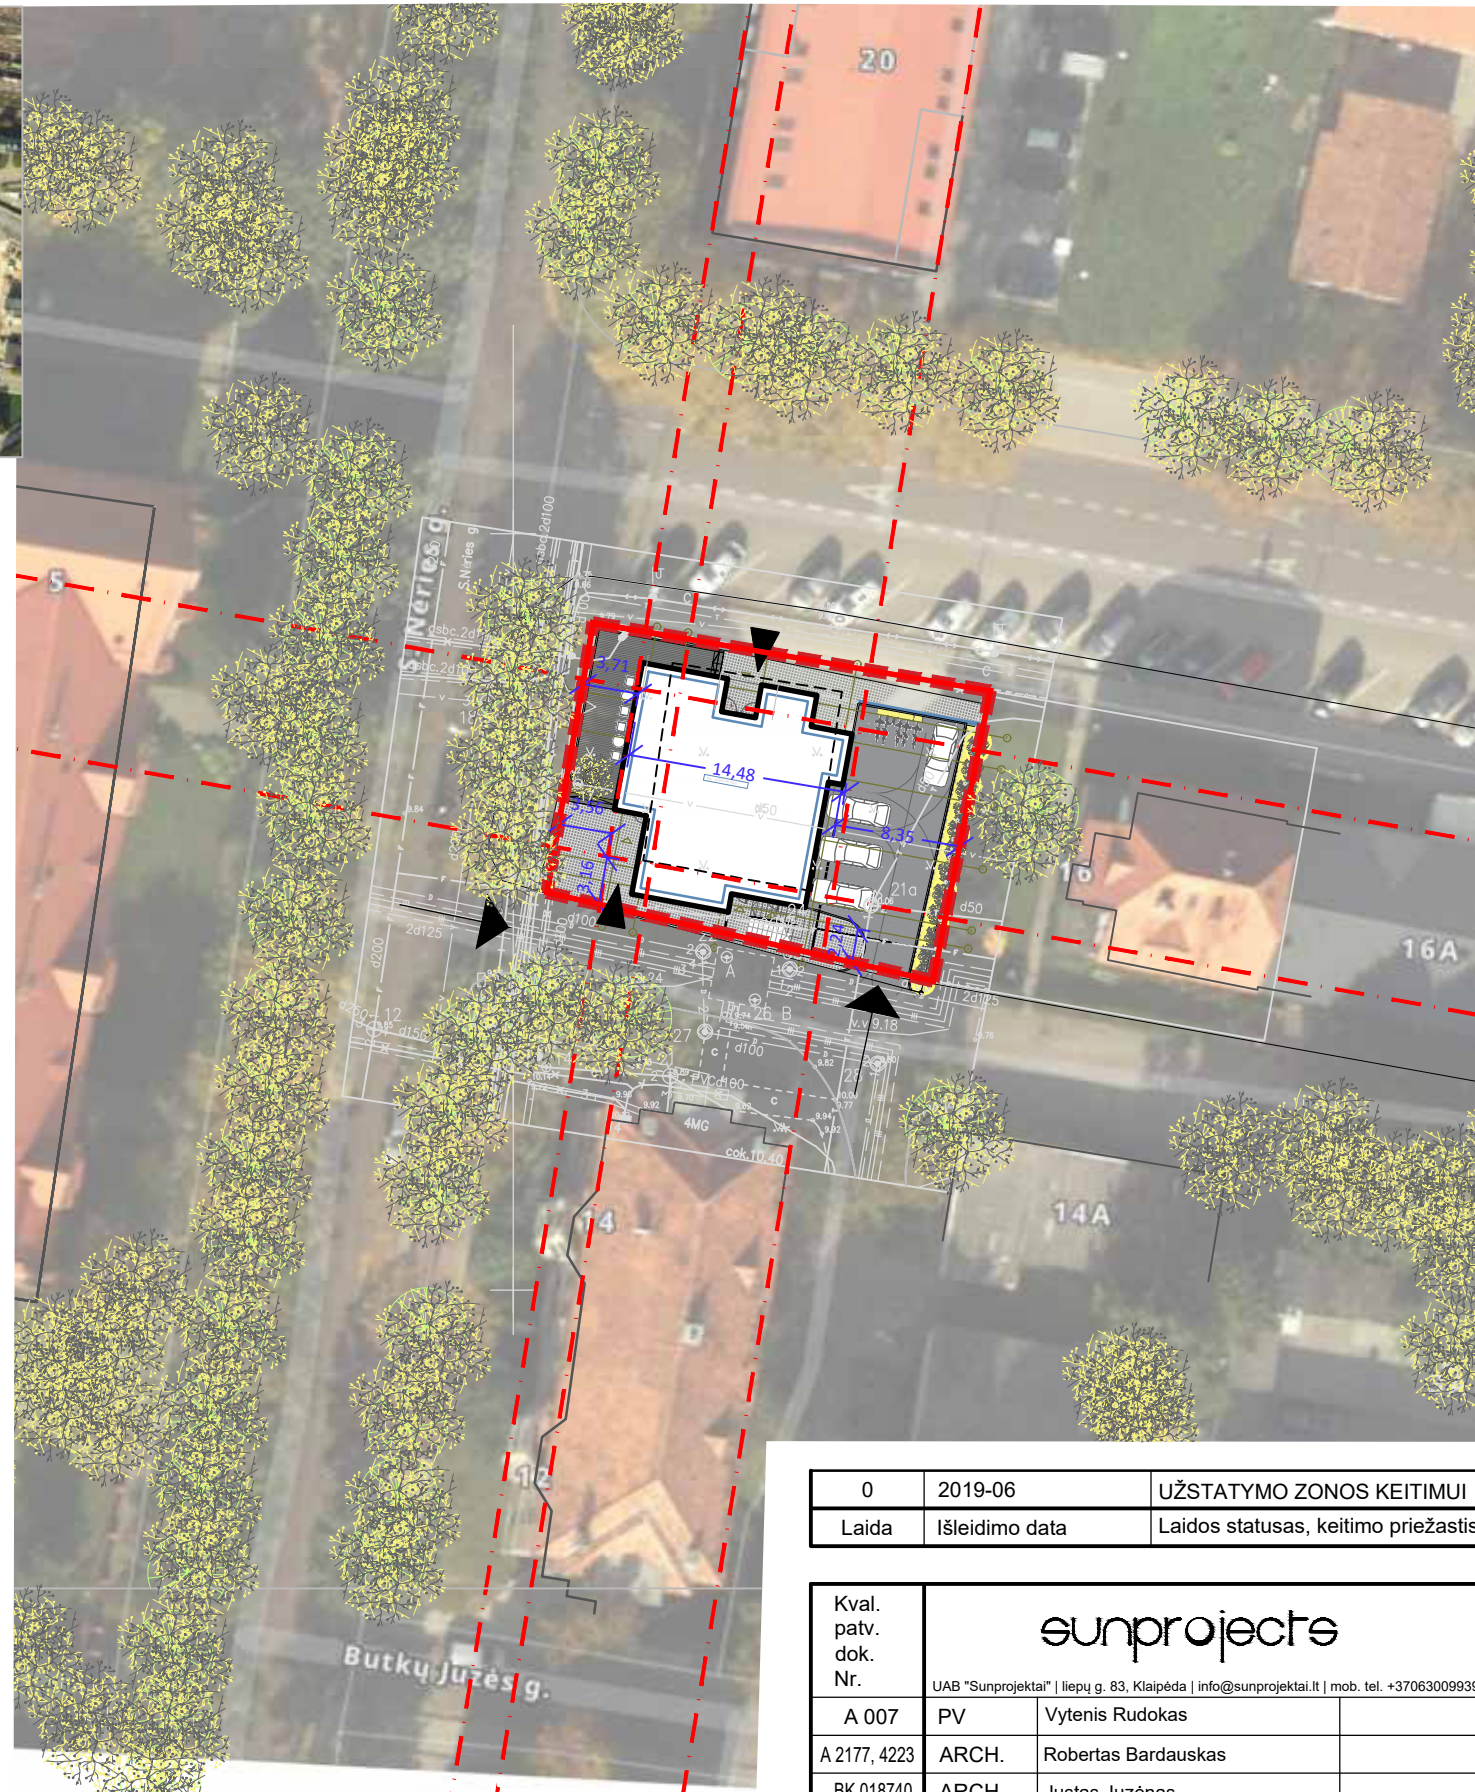

SUTARTINIAI ŽENKLAI



- REGISTRE ĮREGISTRUOTŲ SKLYPŲ RIBOS
- TVARKOMA SKLYPO DALIS
- NAUJA STATYBOS RIBA
- PROJEKTUOJAMAS STATINYS
- UŽSTATYMO ZONA
- ESAMI PASTATAI
- AUTOMOBILIŲ STATYMO VIETA
- ĮVAŽIAVIMAS Į SKLYPA
- PATEKIMAS Į PROJ. PASTATĄ

PAVADINIMAS	KIEKIS	MATO VIENETAS
I. SKLYPAS		
1. SKLYPO PLOTAS	0,0497	ha
II. PASTATAI		
1. POILSIO PASKIRTIES PASTATAI		
4. PASTATO ILGIS	15,15	m <sup>3</sup>
5. PASTATO PLOTIS	14,50	vnt
6. PASTATO AUKŠTIS	18,5	m

0	2019-06	UŽSTATYMO ZONOS KEITIMUI
Laida	Išleidimo data	Laidos statusas, keitimo priežastis (jei taikoma)

Kval. patv. dok. Nr.			Statinio projekto pavadinimas		
			POILSIO PASKIRTIES PASTATO (JAUNIMO SVEČIŲ NAMŲ), S.NĖRIES G.18, KLAIPĖDA, NAUJOS STATYBOS PROJEKTAS		
A 007	PV	Vytenis Rudokas	Statinio numeris ir pavadinimas, dokumento pavadinimas		Laida
A 2177, 4223	ARCH.	Robertas Bardauskas	01 POILSIO PASKIRTIES PASTATAS		0
BK 018740	ARCH.	Justas Juzėnas	SKLYPO PLANAS, M 1:500		
LT	Statytojas ir/arba užsakovas		Dokumento žymuo		Lapas
	L.Olišauskienės komercinė firma		SUNPR.1819 - 01 - PP - SP_B - 02		Lapų
					1 1





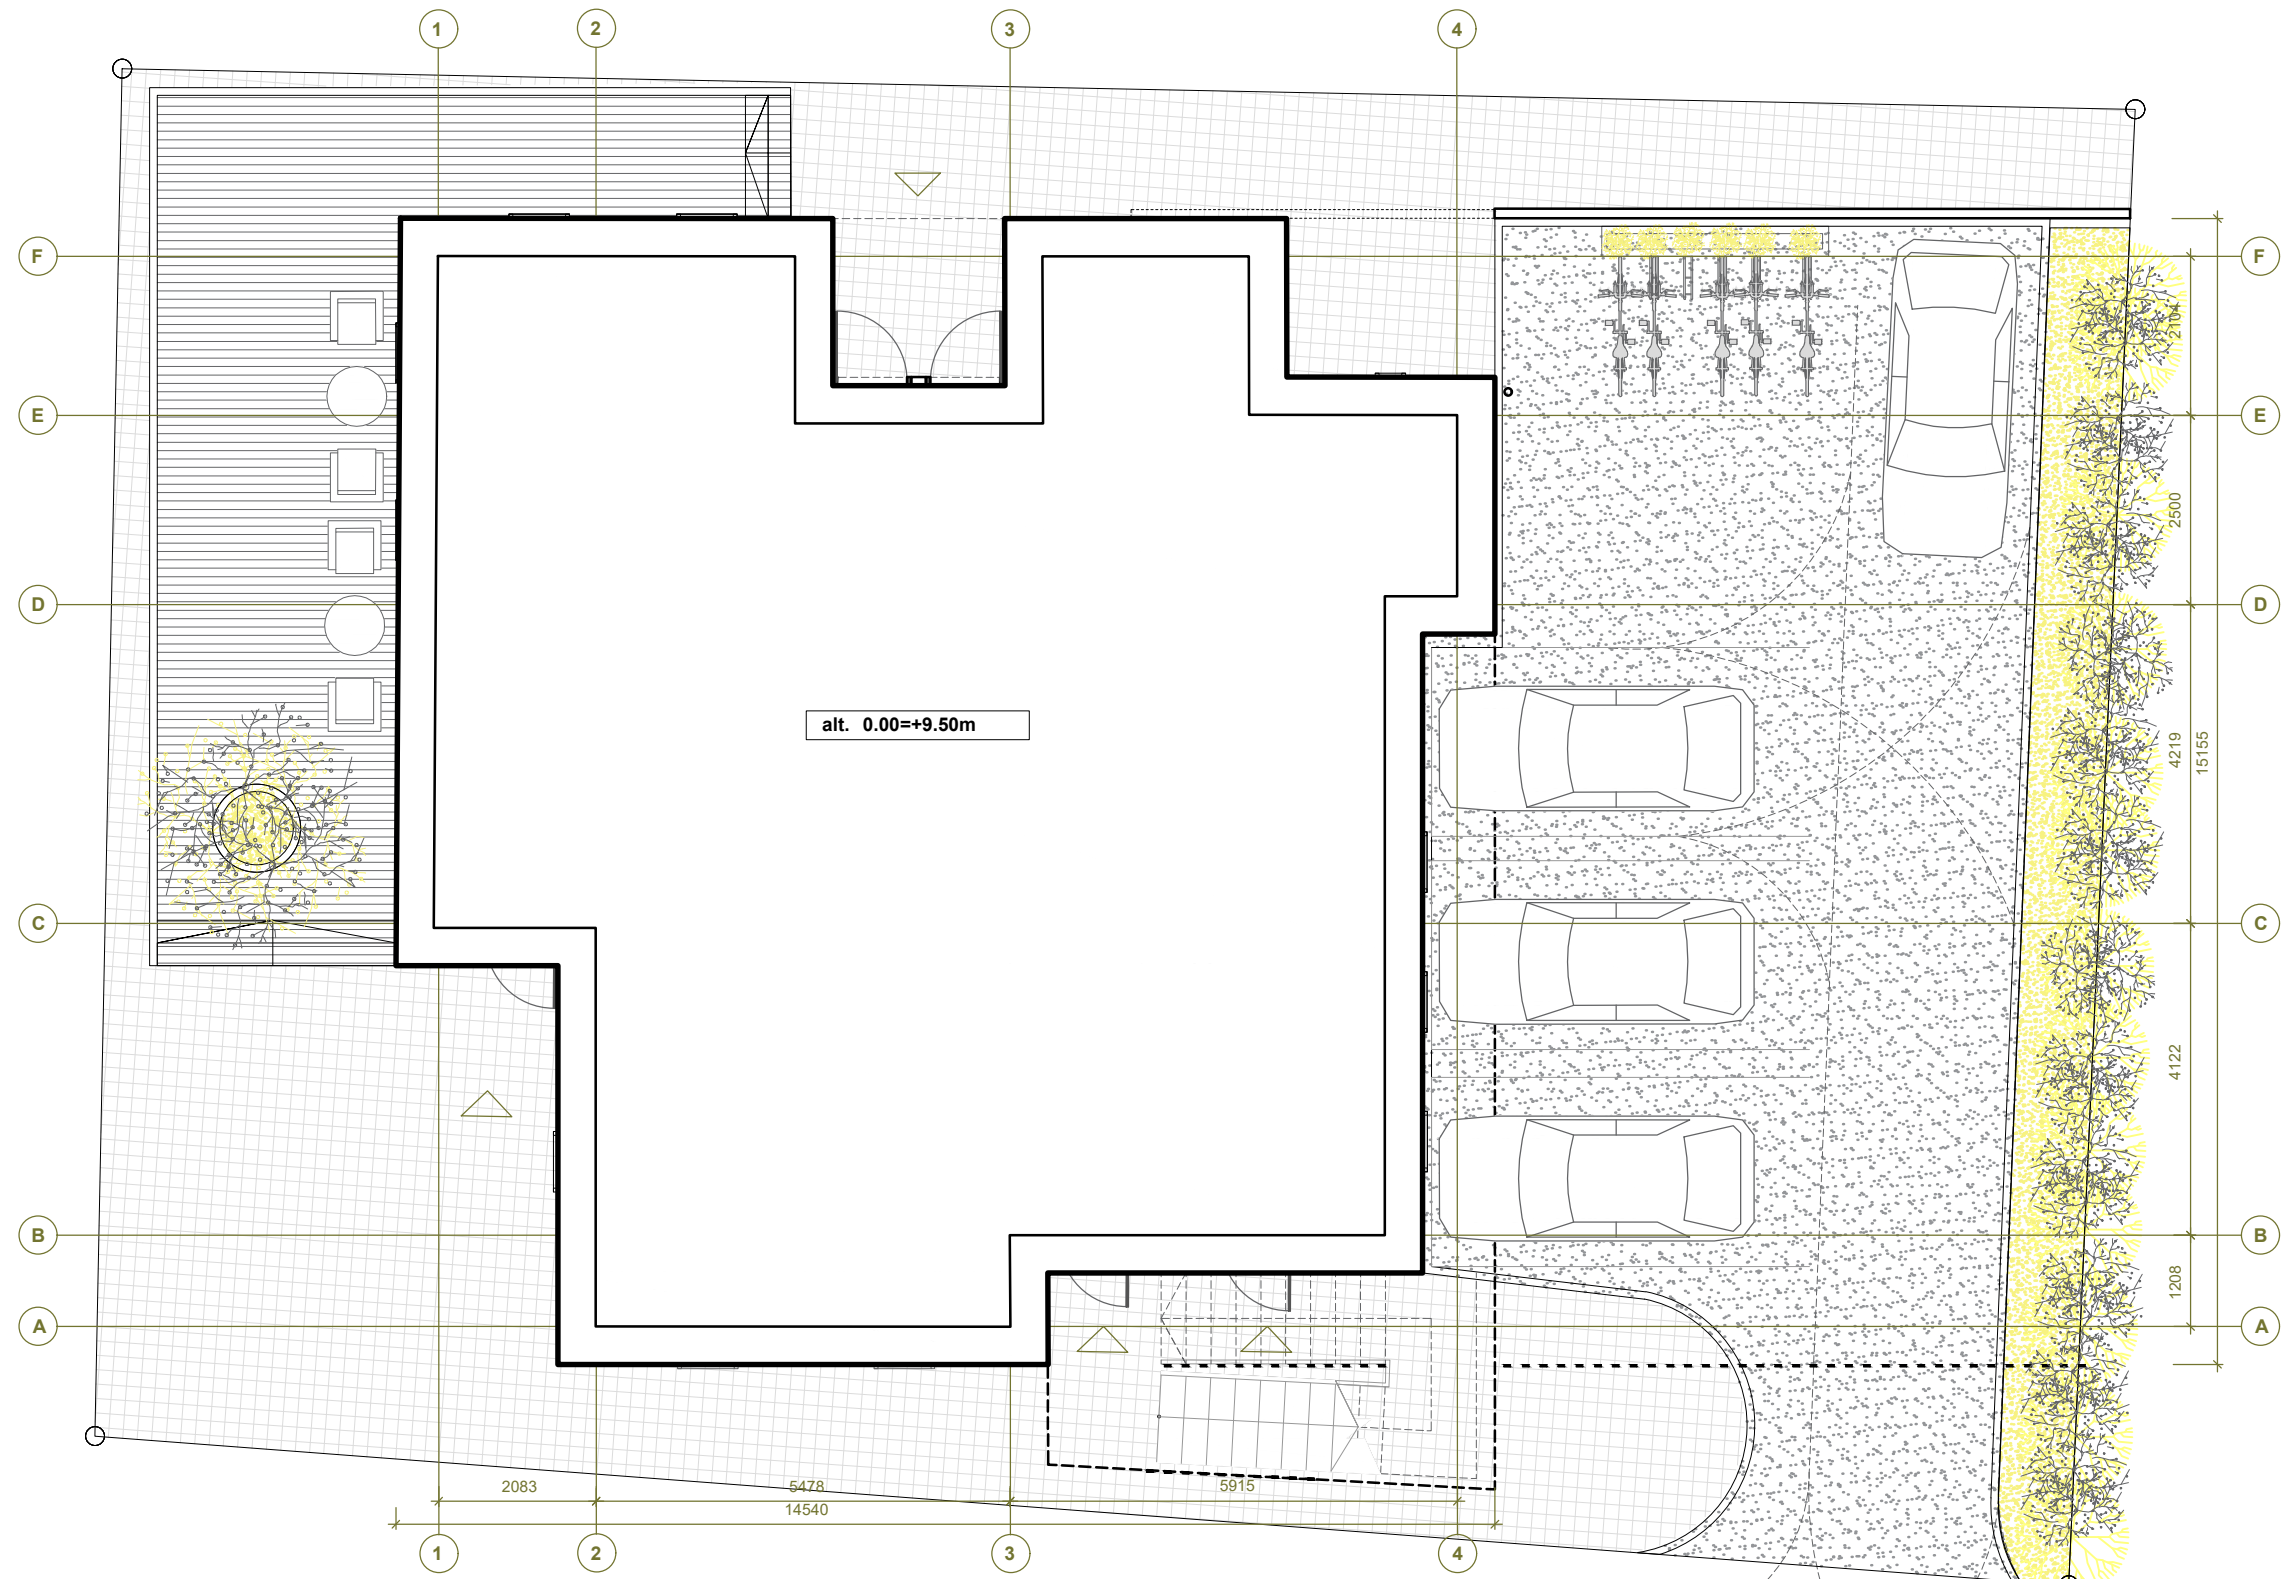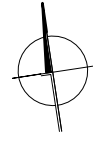

0	2019-06	PROJEKTINIAI PASIŪLYMAI
Laida	Išleidimo data	Laidos statusas, keitimo priežastis (jei taikoma)

Kval. patv. dok. Nr.			Statinio projekto pavadinimas		
			POILSIO PASKIRTIES PASTATO (JAUNIMO SVEČIŲ NAMŲ), S.NĖRIES G.18, KLAIPĖDA, NAUJOS STATYBOS PROJEKTAS		
A 007	PV	Vytenis Rudokas	Statinio numeris ir pavadinimas, dokumento pavadinimas	Laida	
A 2177, 4223	ARCH.	Robertas Bardauskas			01 POILSIO PASKIRTIES PASTATAS
BK 018740	ARCH.	Justas Juzėnas	<b>SKLYPO ORGANIZAVIMO PLANAS, M 1:100</b>	0	
LT	Statytojas ir/arba užsakovas		Dokumento žymuo	Lapas	Lapų
	L.Olišauskienės komercinė firma		<b>SUNPR.1819 - 01 - PP - SP_B - 03</b>	1	1

PASTABOS:  
 1. Pastato ±0.000 tikslinamas techninio darbo projekto metu.  
 2. Matmenys duoti milimetrais, altitudės - metrais.  
 3. Ašys - orientacinės.

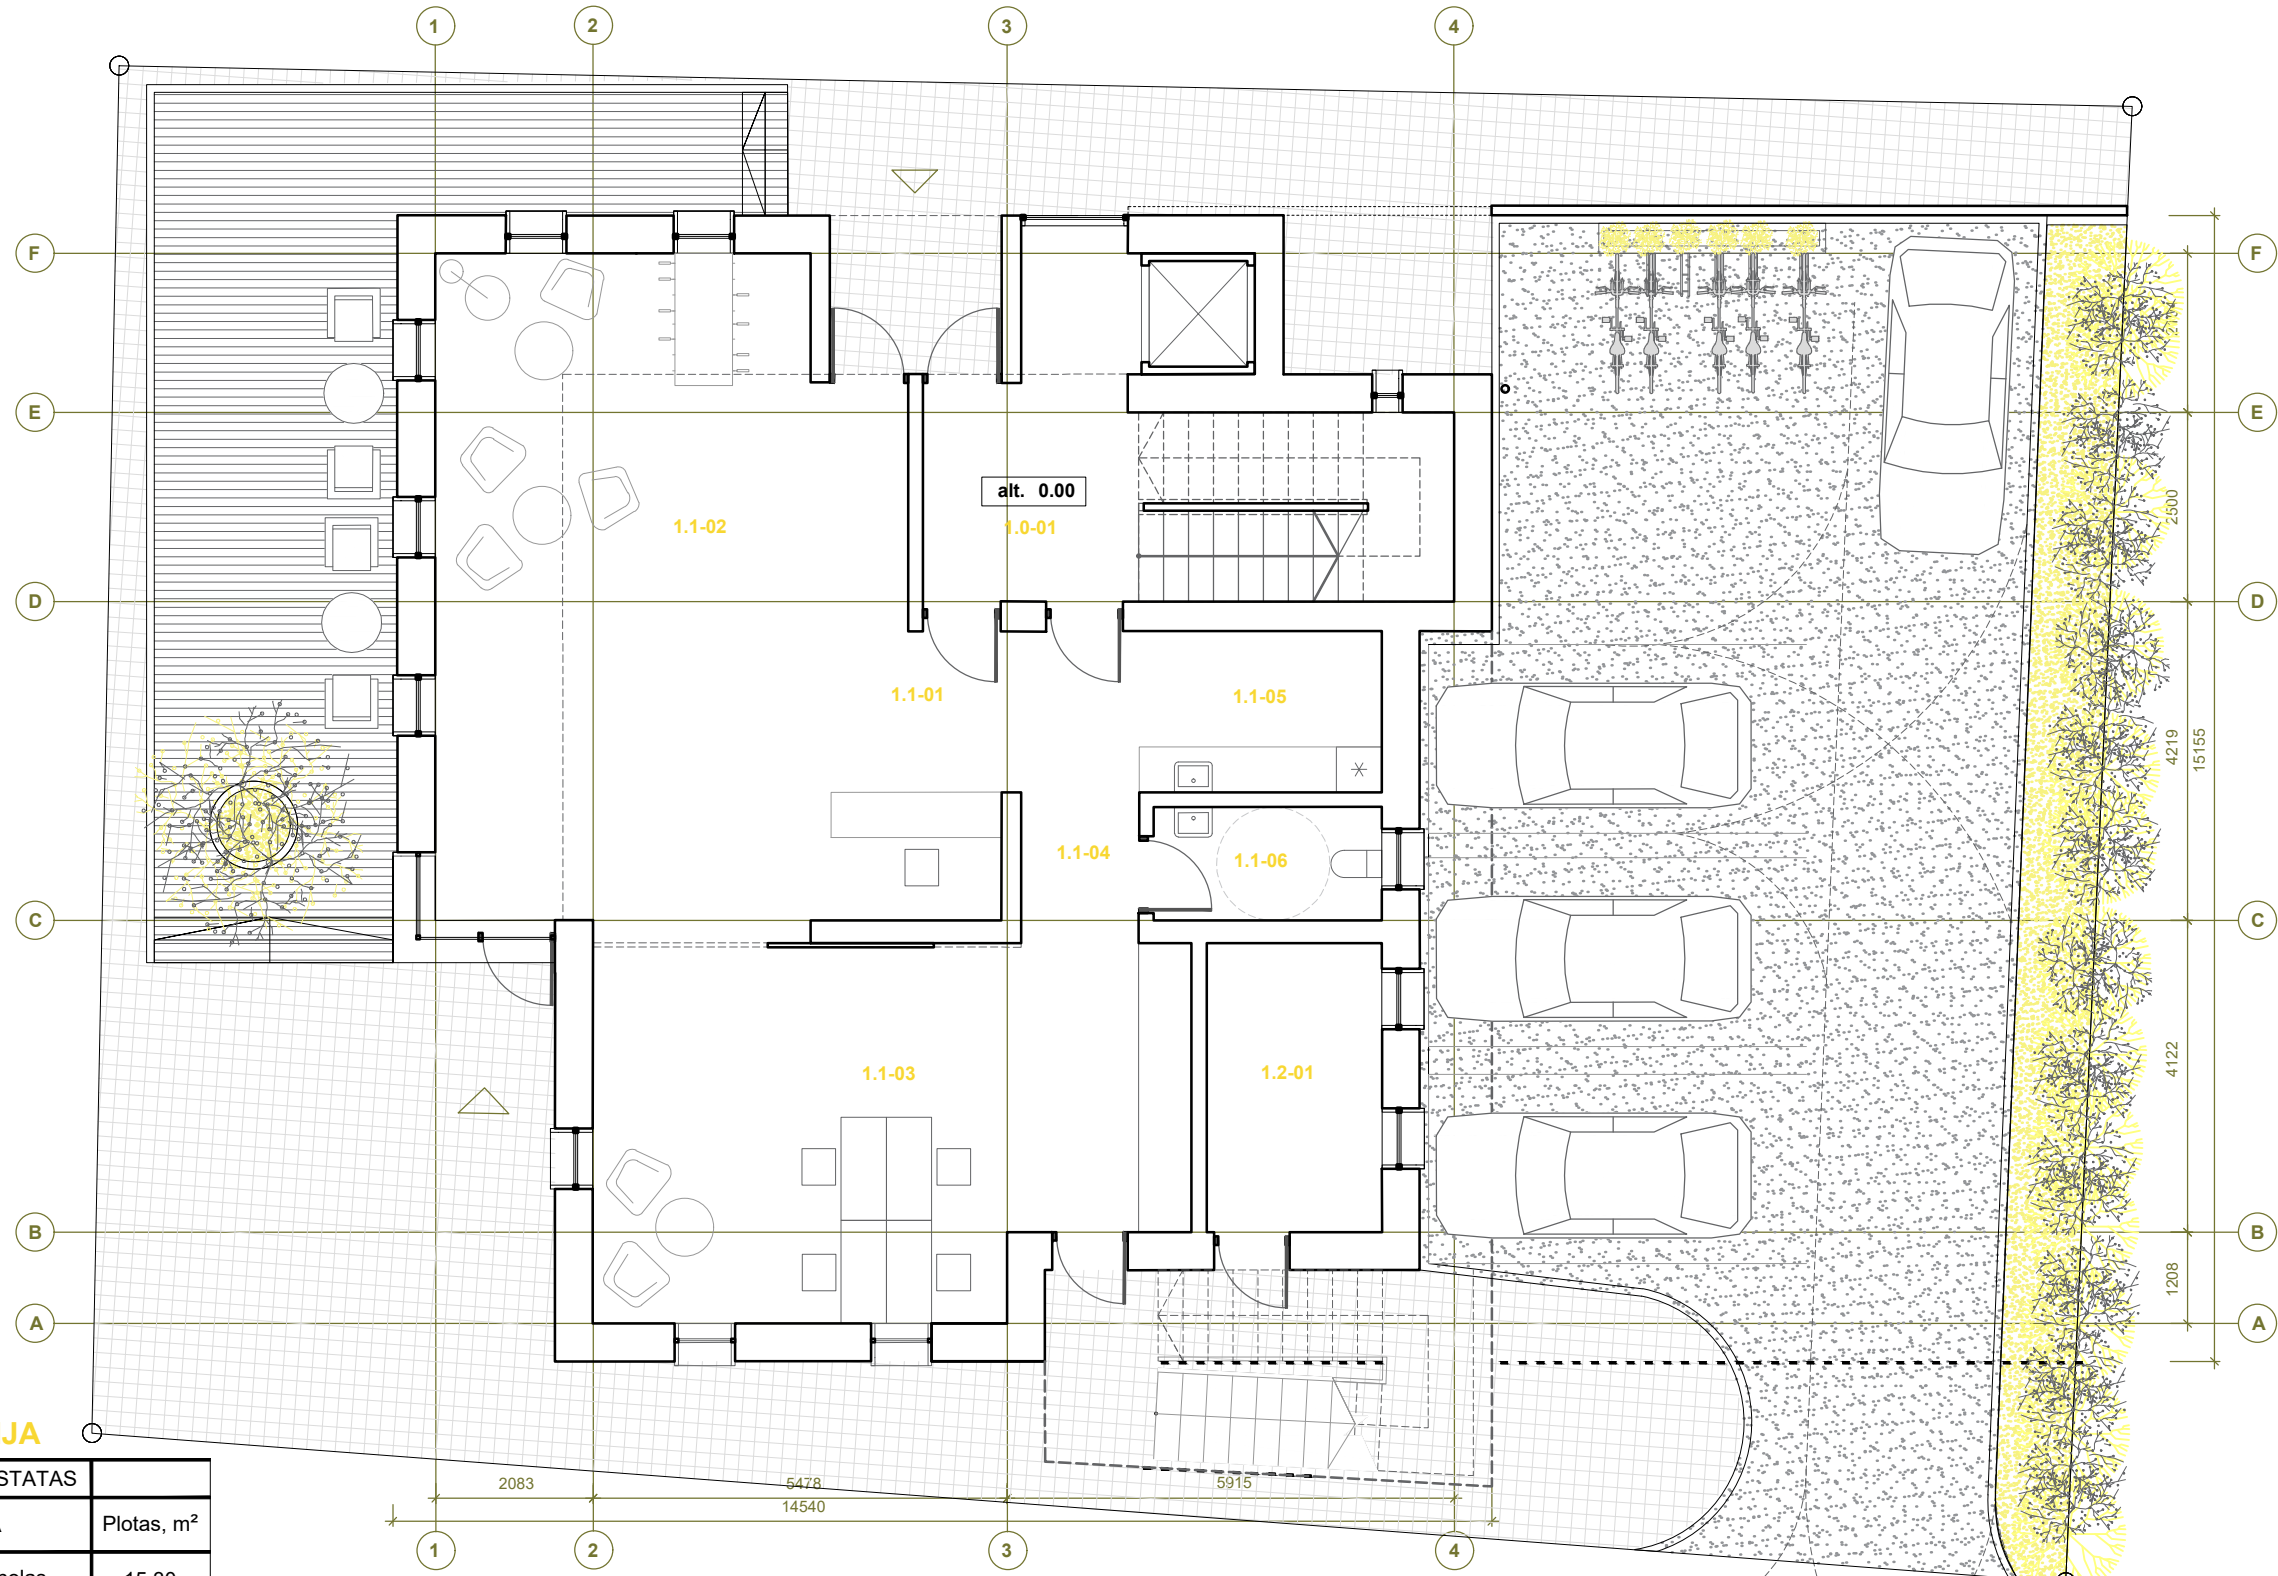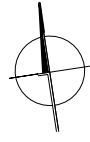

**alt. +0.00**  
**PATALPŲ EKSPLIKACIJA**



01	NAUJOS STATYBOS PASTATAS		
NR.	PATALPA	Plotas, m <sup>2</sup>	
1.0-01	Evakuacinis ir liftų holas	15.30	
1.1-01	Registratūra	9.60	
1.1-02	Jaunimo laisvalaikio zona	48.90	
1.1-03	Administracijos darbo kab.	37.00	
1.1-04	Koridorius	5.00	
1.1-05	Virtuvėlė	6.80	
1.1-06	San. mazgas (ŽN)	4.50	
1.2-01	Šilumos punktas	8.90	
bendras aukšto plotas:		136,00	
pagrindinis aukšto plotas:		120,70	

**PASTABOS:**  
 1. Pastato ±0.000 tikslinamas techninio darbo projekto metu.  
 2. Matmenys duoti milimetrais, altitudės - metrais.  
 3. Ašys - orientacinės.

0	2019-06	PROJEKTINIAI PASIŪLYMAI
Laida	Išleidimo data	Laidos statusas, keitimo priežastis (jei taikoma)

Kval. patv. dok. Nr.			Statinio projekto pavadinimas	
			POILSIO PASKIRTIES PASTATO (JAUNIMO SVEČIŲ NAMŲ), S.NĖRIES G.18, KLAIPĖDA, NAUJOS STATYBOS PROJEKTAS	
A 007	PV	Vytenis Rudokas	Statinio numeris ir pavadinimas, dokumento pavadinimas	Laida
A 2177, 4223	ARCH.	Robertas Bardauskas	01 POILSIO PASKIRTIES PASTATAS	0
BK 018740	ARCH.	Justas Juzėnas	<b>PIRMO AUKŠTO PLANAS, M 1:100</b>	
LT	Statytojas ir/arba užsakovas		Dokumento žymuo	Lapas
	L.Olišauskienės komercinė firma		<b>SUNPR.1819 - 01 - PP - SA_B - 01</b>	Lapų
				1 1



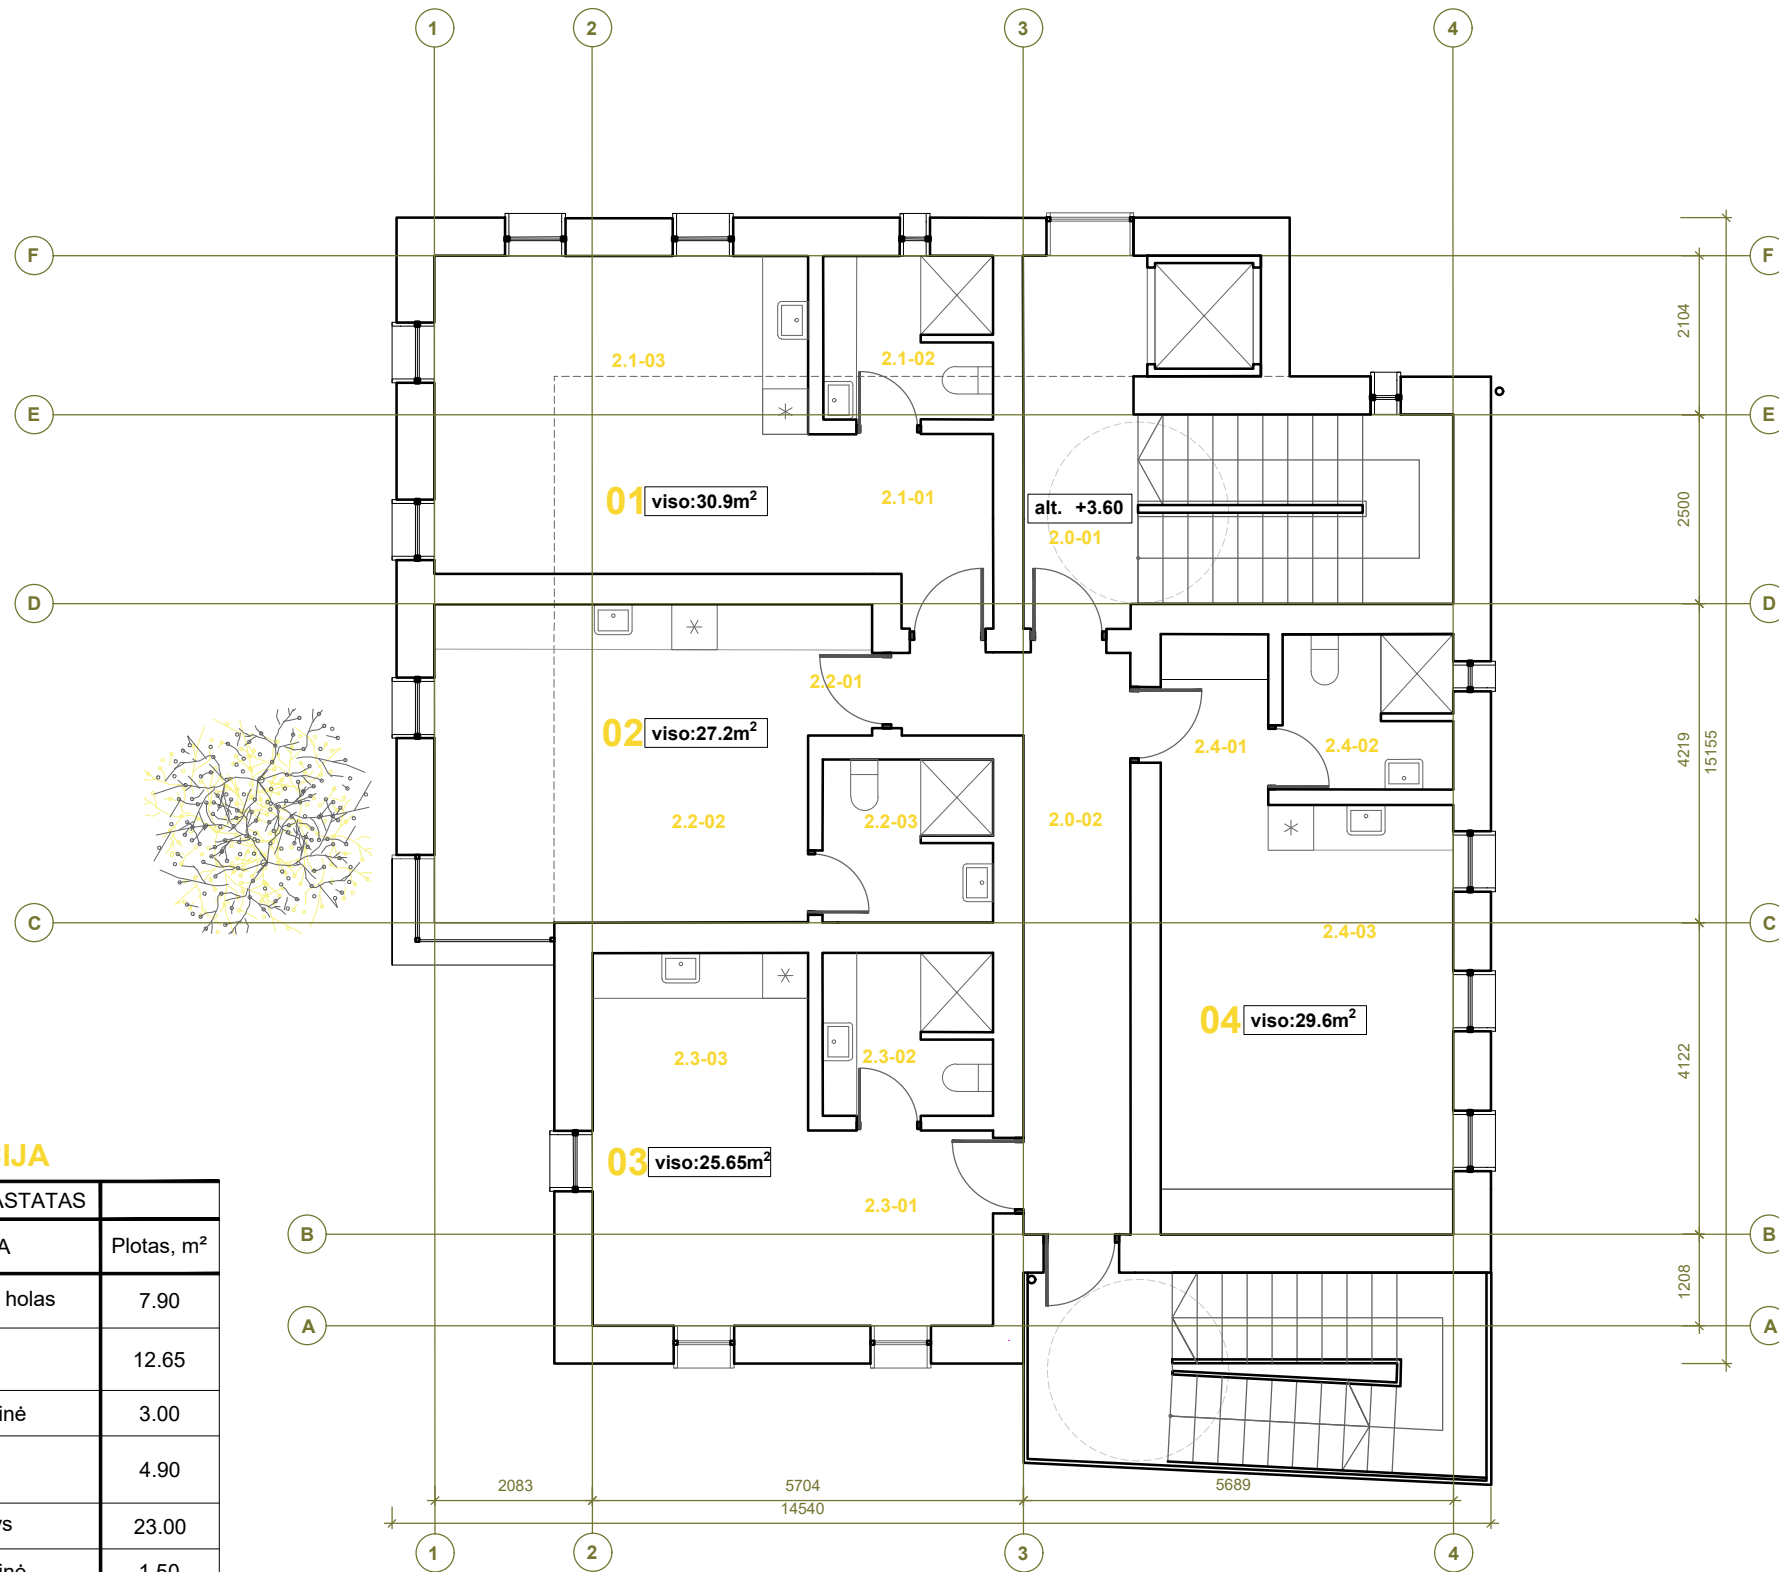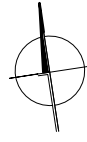



**alt.+3.60  
PATALPŲ EKSPLIKACIJA**

01 NAUJOS STATYBOS PASTATAS			
NR.	PATALPA	Plotas, m <sup>2</sup>	
2.0-01	Evakuacinis ir liftų holas	7.90	
2.0-02	Koridorius	12.65	
2.1-01	Tambūras-drabužinė	3.00	
2.1-02	San.mazgas	4.90	
2.1-03	Virtuvėlė-kambarys	23.00	
2.2-01	Tambūras-drabužinė	1.50	
2.2-02	Virtuvėlė-kambarys	20.80	
2.2-03	San.mazgas	4.90	
2.3-01	Tambūras-drabužinė	2.5	
2.3-02	Virtuvėlė-kambarys	18.25	
2.3-03	San.mazgas	4.90	
2.4-01	Tambūras-drabužinė	3.20	
2.4-02	San.mazgas	4.60	
2.4-03	Virtuvėlė-kambarys	22.00	
bendras aukšto plotas:		134,10	
pagrindinis aukšto plotas:		113,55	

**PASTABOS:**  
 1. Pastato ±0.000 tikslinamas techninio darbo projekto metu.  
 2. Matmenys duoti milimetrais, altitudės - metrais.  
 3. Ašys - orientacinės.

0	2019-06	PROJEKTINIAI PASIŪLYMAI
Laida	Išleidimo data	Laidos statusas, keitimo priežastis (jei taikoma)

Kval. patv. dok. Nr.	 UAB "Sunprojektai"   liepų g. 83, Klaipėda   info@sunprojektai.lt   mob. tel. +37063009939		Statinio projekto pavadinimas	
			POILSIO PASKIRTIES PASTATO (JAUNIMO SVEČIŲ NAMŲ), S.NĖRIES G.18, KLAIPĖDA, NAUJOS STATYBOS PROJEKTAS	
A 007	PV	Vytenis Rudokas	Statinio numeris ir pavadinimas, dokumento pavadinimas	
A 2177, 4223	ARCH.	Robertas Bardauskas	01 POILSIO PASKIRTIES PASTATAS	
BK 018740	ARCH.	Justas Juzėnas	<b>ANTRO AUKŠTO PLANAS, M 1:100</b>	
LT	L.Olišauskienės komercinė firma		Dokumento žymuo	
			<b>SUNPR.1819 - 01 - PP - SA_B - 02</b>	
			Lapas	Lapų
			1	1

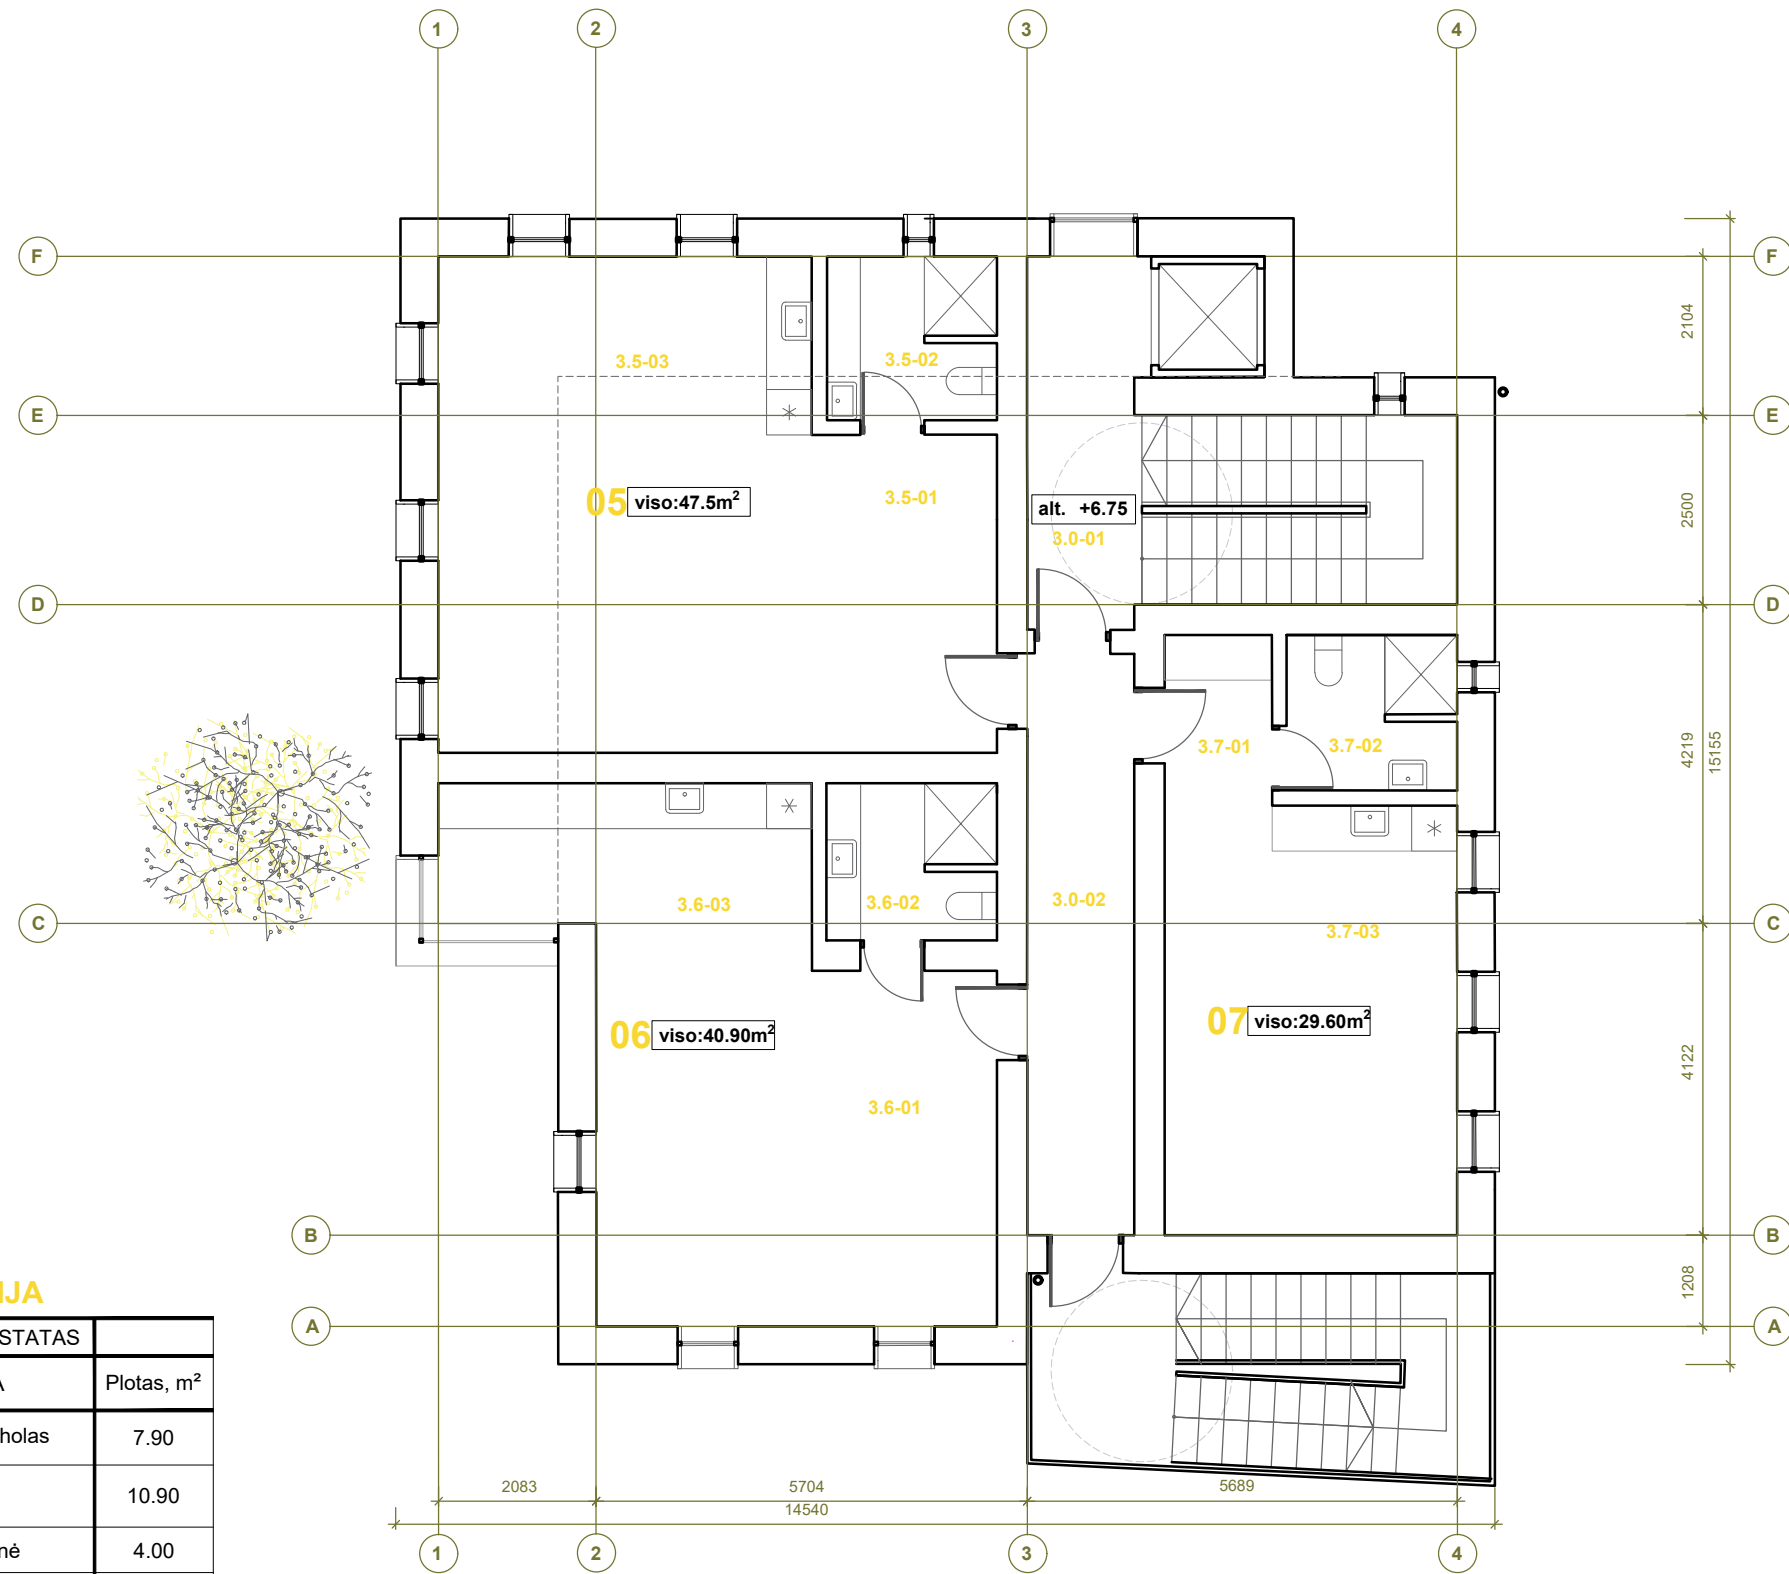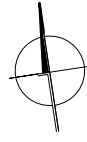



**alt.+6.75  
PATALPŲ EKSPLIKACIJA**

01	NAUJOS STATYBOS PASTATAS		
	NR.	PATALPA	Plotas, m <sup>2</sup>
	3.0-01	Evakuacinis ir liftų holas	7.90
	3.0-02	Koridorius	10.90
	3.5-01	Tambūras-drabužinė	4.00
	3.5-02	San.mazgas	4.90
	3.5-03	Virtuvėlė-kambarys	38.60
	3.6-01	Tambūras-drabužinė	4.50
	3.6-02	San.mazgas	4.90
	3.6-03	Virtuvėlė-kambarys	31.50
	3.7-01	Tambūras-drabužinė	3.20
	3.7-02	San.mazgas	4.60
3.7-03	Virtuvėlė-kambarys	22.00	
bendras aukšto plotas:			137,00
pagrindinis aukšto plotas:			118,20

**PASTABOS:**  
 1. Pastato ±0.000 tikslinamas techninio darbo projekto metu.  
 2. Matmenys duoti milimetrais, altitudės - metrais.  
 3. Ašys - orientacinės.

0	2019-06	PROJEKTINIAI PASIŪLYMAI
Laida	Išleidimo data	Laidos statusas, keitimo priežastis (jei taikoma)

Kval. patv. dok. Nr.	 UAB "Sunprojektai"   liepų g. 83, Klaipėda   info@sunprojektai.lt   mob. tel. +37063009939		Statinio projekto pavadinimas	
			POILSIO PASKIRTIES PASTATO (JAUNIMO SVEČIŲ NAMŲ), S.NĖRIES G.18, KLAIPĖDA, NAUJOS STATYBOS PROJEKTAS	
A 007	PV	Vytenis Rudokas	Statinio numeris ir pavadinimas, dokumento pavadinimas	
A 2177, 4223	ARCH.	Robertas Bardauskas	01 POILSIO PASKIRTIES PASTATAS	
BK 018740	ARCH.	Justas Juzėnas	<b>TREČIO AUKŠTO PLANAS, M 1:100</b>	
LT	Statytojas ir/arba užsakovas		Dokumento žymuo	Lapas
	L.Olišauskienės komercinė firma		<b>SUNPR.1819 - 01 - PP - SA_B - 03</b>	Lapų
			1	1

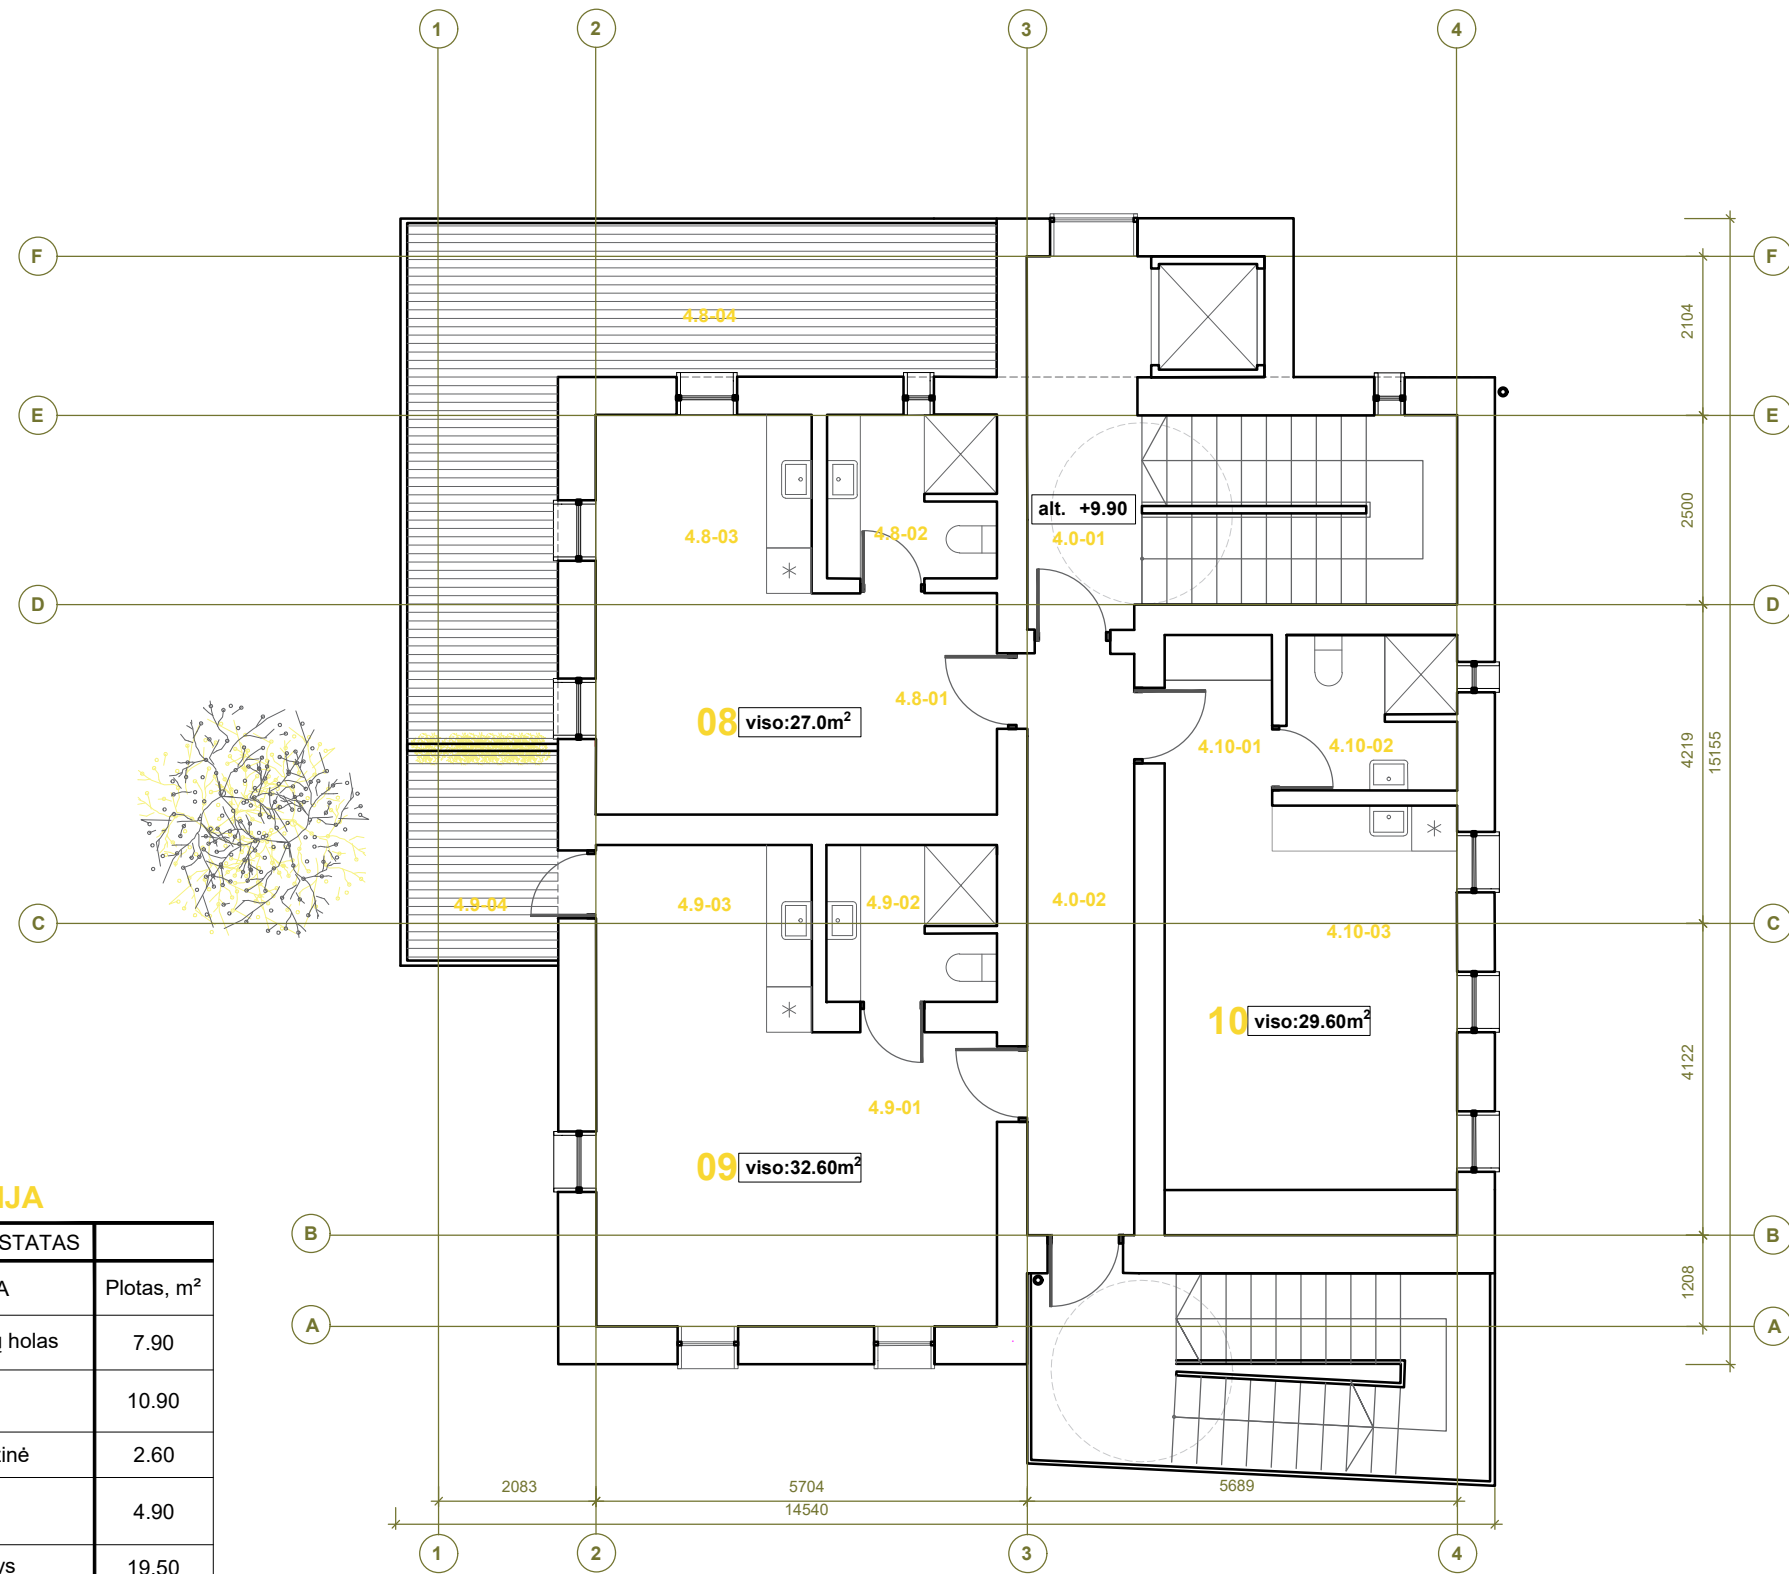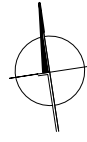

**alt.+9.90  
PATALPŲ EKSPLIKACIJA**



01 NAUJOS STATYBOS PASTATAS			
	NR.	PATALPA	Plotas, m <sup>2</sup>
01	4.0-01	Evakuacinis ir liftų holas	7.90
	4.0-02	Koridorius	10.90
	4.8-01	Tambūras-drabužinė	2.60
	4.8-02	San.mazgas	4.90
	4.8-03	Virtuvėlė-kambarys	19.50
	4.8-04	Lauko terasa-balkonas	25.30
	4.9-01	Tambūras-drabužinė	3.70
	4.9-02	San.mazgas	4.90
	4.9-03	Virtuvėlė-kambarys	24.00
	4.9-04	Lauko terasa-balkonas	5.50
	4.10-01	Tambūras-drabužinė	3.20
	4.10-02	San.mazgas	4.60
	4.10-03	Virtuvėlė-kambarys	22.00
bendras aukšto plotas:			139,00
pagrindinis aukšto plotas:			120,20

**PASTABOS:**  
 1. Pastato ±0.000 tikslinamas techninio darbo projekto metu.  
 2. Matmenys duoti milimetrais, altitudės - metrais.  
 3. Ašys - orientacinės.

0	2019-06	PROJEKTINIAI PASIŪLYMAI
Laida	Išleidimo data	Laidos statusas, keitimo priežastis (jei taikoma)

Kval. patv. dok. Nr.			Statinio projekto pavadinimas		
			POILSIO PASKIRTIES PASTATO (JAUNIMO SVEČIŲ NAMŲ), S.NĖRIES G.18, KLAIPĖDA, NAUJOS STATYBOS PROJEKTAS		
A 007	PV	Vytenis Rudokas	Statinio numeris ir pavadinimas, dokumento pavadinimas		Laida
A 2177, 4223	ARCH.	Robertas Bardauskas	01 POILSIO PASKIRTIES PASTATAS		0
BK 018740	ARCH.	Justas Juzėnas	<b>KETVIRTO AUKŠTO PLANAS, M 1:100</b>		
LT	Statytojas ir/arba užsakovas		Dokumento žymuo		Lapas
	L.Olišauskienės komercinė firma		<b>SUNPR.1819 - 01 - PP - SA_B - 04</b>		Lapų
				1	1



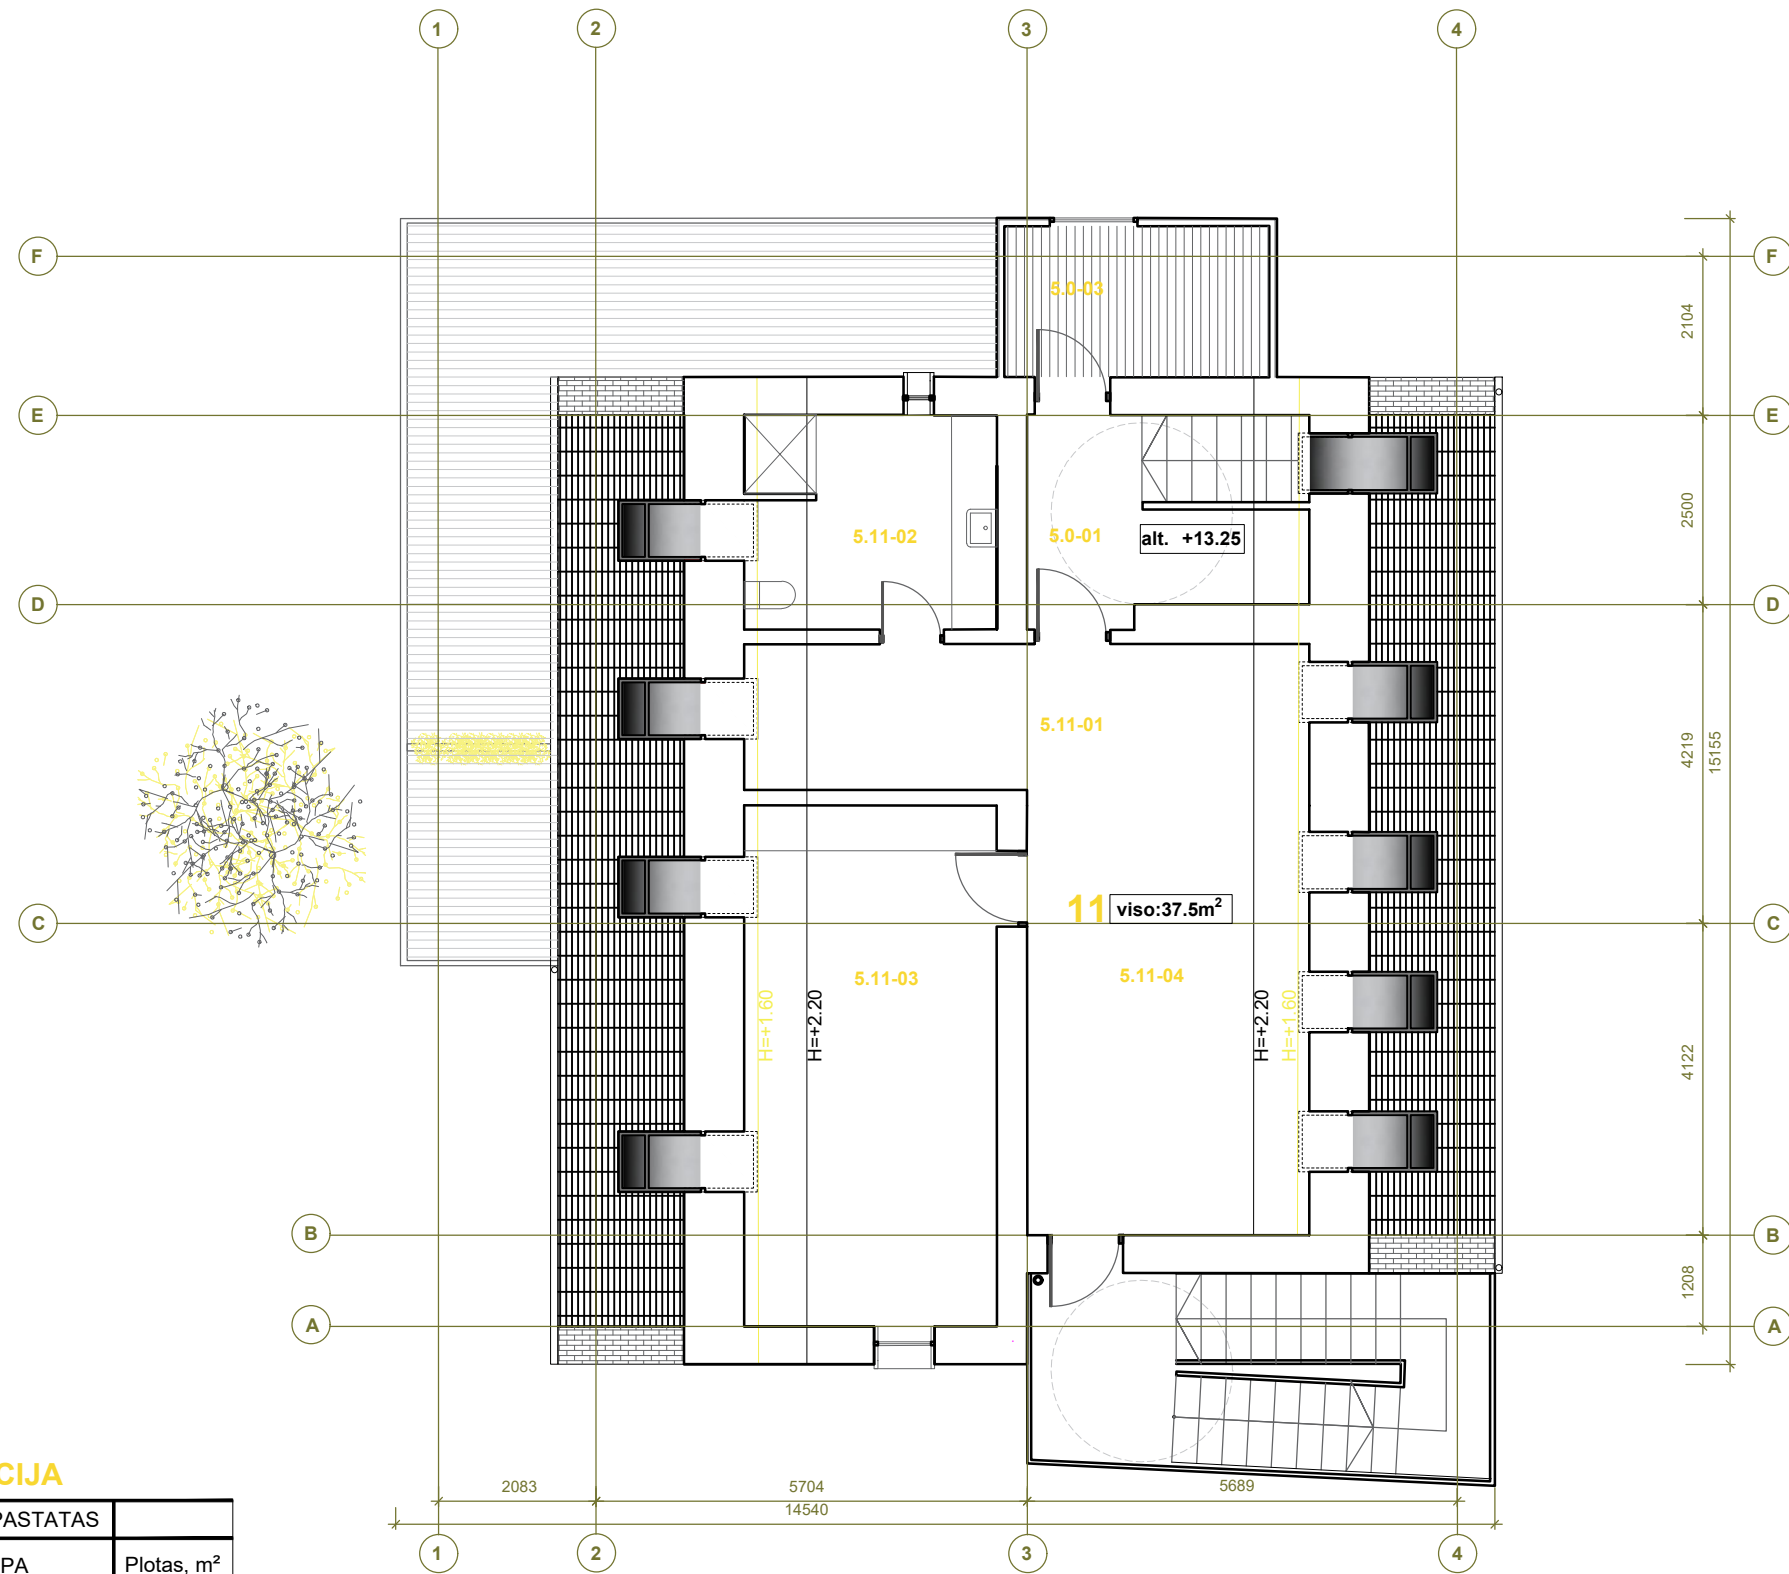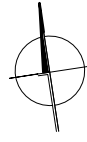



**alt.+13.25  
PATALPŲ EKSPLIKACIJA**

01	NAUJOS STATYBOS PASTATAS		
	NR.	PATALPA	Plotas, m <sup>2</sup>
	5.0-01	Evakuacinis ir liftų holas	7.10
	5.0-02	Koridorius	10.90
	5.0-03	Lauko terasa-balkonas	7.00
	5.11-01	Tambūras-drabužinė	9.00
	5.11-02	San.mazgas	9.00
	5.11-03	Kambarys	21.70
	5.11-04	Virtuvėlė-kambarys	25.80
bendras aukšto plotas:			90,50
pagrindinis aukšto plotas:			65,50

PASTABOS:  
 1. Pastato ±0.000 tikslinamas techninio darbo projekto metu.  
 2. Matmenys duoti milimetrais, altitudės - metrais.  
 3. Ašys - orientacinės.

0	2019-06	PROJEKTINIAI PASIŪLYMAI
Laida	Išleidimo data	Laidos statusas, keitimo priežastis (jei taikoma)

Kval. patv. dok. Nr.			Statinio projekto pavadinimas		
			POILSIO PASKIRTIES PASTATO (JAUNIMO SVEČIŲ NAMŲ), S.NĖRIES G.18, KLAIPĖDA, NAUJOS STATYBOS PROJEKTAS		
A 007	PV	Vytenis Rudokas	Statinio numeris ir pavadinimas, dokumento pavadinimas		Laida
A 2177, 4223	ARCH.	Robertas Bardauskas	01 POILSIO PASKIRTIES PASTATAS		0
BK 018740	ARCH.	Justas Juzėnas	<b>PENKTO AUKŠTO (MANSARDOS) PLANAS, M 1:100</b>		
LT	Statytojas ir/arba užsakovas		Dokumento žymuo		Lapas
	L.Olišauskienės komercinė firma		<b>SUNPR.1819 - 01 - PP - SA_B - 05</b>		Lapų
			1	1	

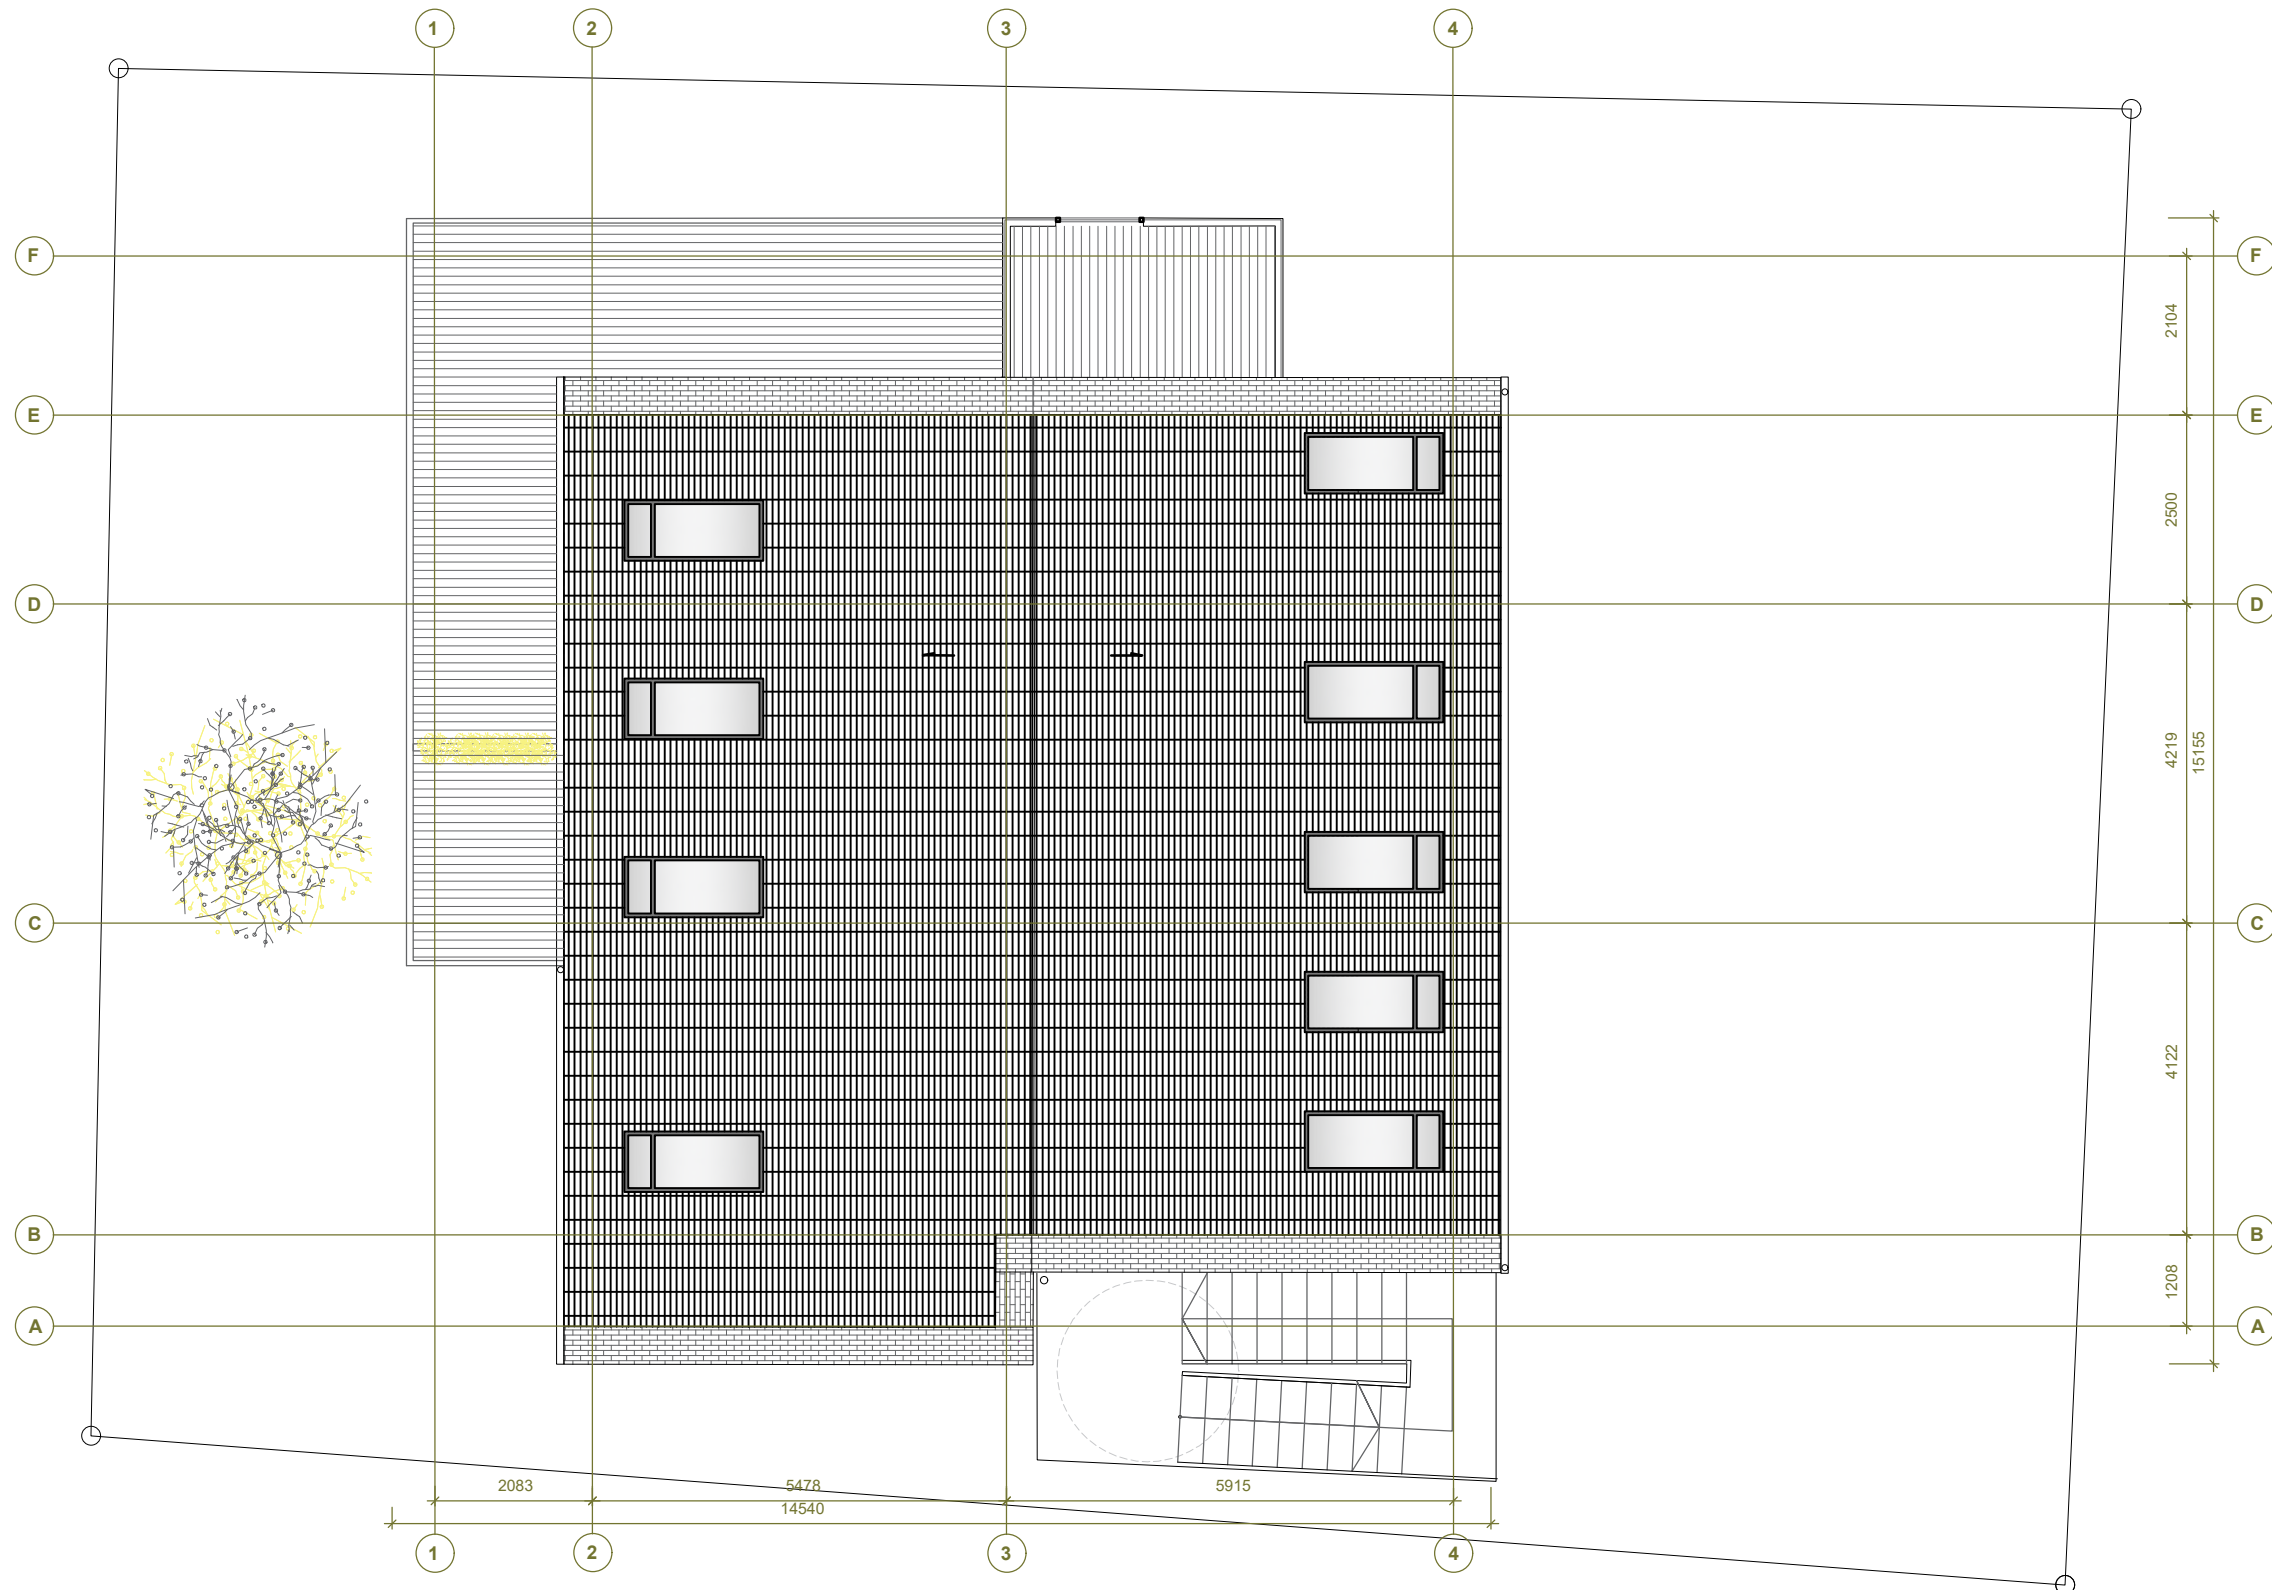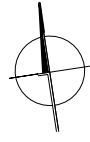

PASTABOS:  
 1. Pastato ±0.000 tikslinamas techninio darbo projekto metu.  
 2. Matmenys duoti milimetrais, altitudės - metrais.  
 3. Ašys - orientacinės.

0	2019-06	PROJEKTINIAI PASIŪLYMAI
Laida	Išleidimo data	Laidos statusas, keitimo priežastis (jei taikoma)

Kval. patv. dok. Nr.	 UAB "Sunprojektai"   Iliupų g. 83, Klaipėda   info@sunprojektai.lt   mob. tel. +37063009939		Statinio projekto pavadinimas	
			POILSIO PASKIRTIES PASTATO (JAUNIMO SVEČIŲ NAMŲ), S.NĖRIES G.18, KLAIPĖDA, NAUJOS STATYBOS PROJEKTAS	
A 007	PV	Vytenis Rudokas	Statinio numeris ir pavadinimas, dokumento pavadinimas	
A 2177, 4223	ARCH.	Robertas Bardauskas	01 POILSIO PASKIRTIES PASTATAS	
BK 018740	ARCH.	Justas Juzėnas	STOGO PLANAS, M 1:100	
LT	Statytojas ir/arba užsakovas		Dokumento žymuo	Lapas
	L.Olišauskienės komercinė firma		SUNPR.1819 - 01 - PP - SA_B - 06	Lapų
			1	1



**šiaurinis fasadas**  
**APDAILOS MEDŽIAGŲ EKSPLIKACIJA**

Žymėjimas	Pavadinimas	Medžiaga	Paviršius	Spalva
	Sienos	Klinkeris	Grubus neblizgus	Tamsi raudona
	Sienos	Tinkas	Tekstūrinis tinkas	Šviesiai pilkas
	Cokolis	Tinkas	Tekstūrinis tinkas	Tamsiai pilkas
	Stogas	Čerpės	Keraminės čerpės	Molio rausva
	Lietaus nuvedimo sistema	Skarda	Ruukki	Tamsiai pilka

PASTABOS:  
 1. Pastato 0,000=9.50m.  
 2. Matmenys duoti milimetrais, altitudės - metrais.  
 3. Ašys orientacinės.  
 4. Fasadų, stogo medžiagos parenkamos atsižvelgiant į aplinkinių pastatų koloristiką ir teritorijai būdingą medžiagiškumą.

0	2019-06	PROJEKTINIAI PASIŪLYMAI
Laida	Išleidimo data	Laidos statusas, keitimo priežastis (jei taikoma)

Kval. patv. dok. Nr.	 UAB "Sunprojektai"   Ilepų g. 83, Klaipėda   info@sunprojektai.lt   mob. tel. +37063009939		Statinio projekto pavadinimas	
			POILSIO PASKIRTIES PASTATO (JAUNIMO SVEČIŲ NAMŲ), S.NĖRIES G.18, KLAIPĖDA, NAUJOS STATYBOS PROJEKTAS	
A 007	PV	Vytenis Rudokas	Statinio numeris ir pavadinimas, dokumento pavadinimas	
A 2177, 4223	ARCH.	Robertas Bardauskas	01 POILSIO PASKIRTIES PASTATAS	
BK 018740	ARCH.	Justas Juzėnas	<b>FASADAS AŠYSE 4-1, M 1:100</b>	
LT	Statytojas ir/arba užsakovas		Dokumento žymuo	Lapas
	L.Olišauskienės komercinė firma		<b>SUNPR.1819 - 01 - PP - SA_B - 07</b>	Lapų
				1
				1






**rytinis fasadas**  
**APDAILOS MEDŽIAGŲ EKSPLIKACIJA**

Žymėjimas	Pavadinimas	Medžiaga	Paviršius	Spalva
	Sienos	Klinkeris	Grubus neblizgus	Tamsi raudona
	Sienos	Tinkas	Tekstūrinis tinkas	Šviesiai pilkas
	Cokolis	Tinkas	Tekstūrinis tinkas	Tamsiai pilkas
	Stogas	Čerpės	Keraminės čerpės	Molio rausva
	Lietaus nuvedimo sistema	Skarda	Ruukki	Tamsiai pilka

**PASTABOS:**  
 1. Pastato 0,000=9.50m.  
 2. Matmenys duoti milimetrais, altitudės - metrais.  
 3. Ašys orientacinės.  
 4. Fasadų, stogo medžiagos parenkamos atsižvelgiant į aplinkinių pastatų koloristiką ir teritorijai būdingą medžiagiškumą.

0	2019-06	PROJEKTINIAI PASIŪLYMAI
Laida	Išleidimo data	Laidos statusas, keitimo priežastis (jei taikoma)

Kval. patv. dok. Nr.	 UAB "Sunprojektai"   Ilepų g. 83, Klaipėda   info@sunprojektai.lt   mob. tel. +37063009939		Statinio projekto pavadinimas	
			POILSIO PASKIRTIES PASTATO (JAUNIMO SVEČIŲ NAMŲ), S.NĖRIES G.18, KLAIPĖDA, NAUJOS STATYBOS PROJEKTAS	
A 007	PV	Vytenis Rudokas	Statinio numeris ir pavadinimas, dokumento pavadinimas	
A 2177, 4223	ARCH.	Robertas Bardauskas	01 POILSIO PASKIRTIES PASTATAS	
BK 018740	ARCH.	Justas Juzėnas	<b>FASADAS AŠYSE F-A, M 1:100</b>	
LT	Statytojas ir/arba užsakovas		Dokumento žymuo	Lapas
	L.Olišauskienės komercinė firma		<b>SUNPR.1819 - 01 - PP - SA_B - 08</b>	Lapų
				1
				1

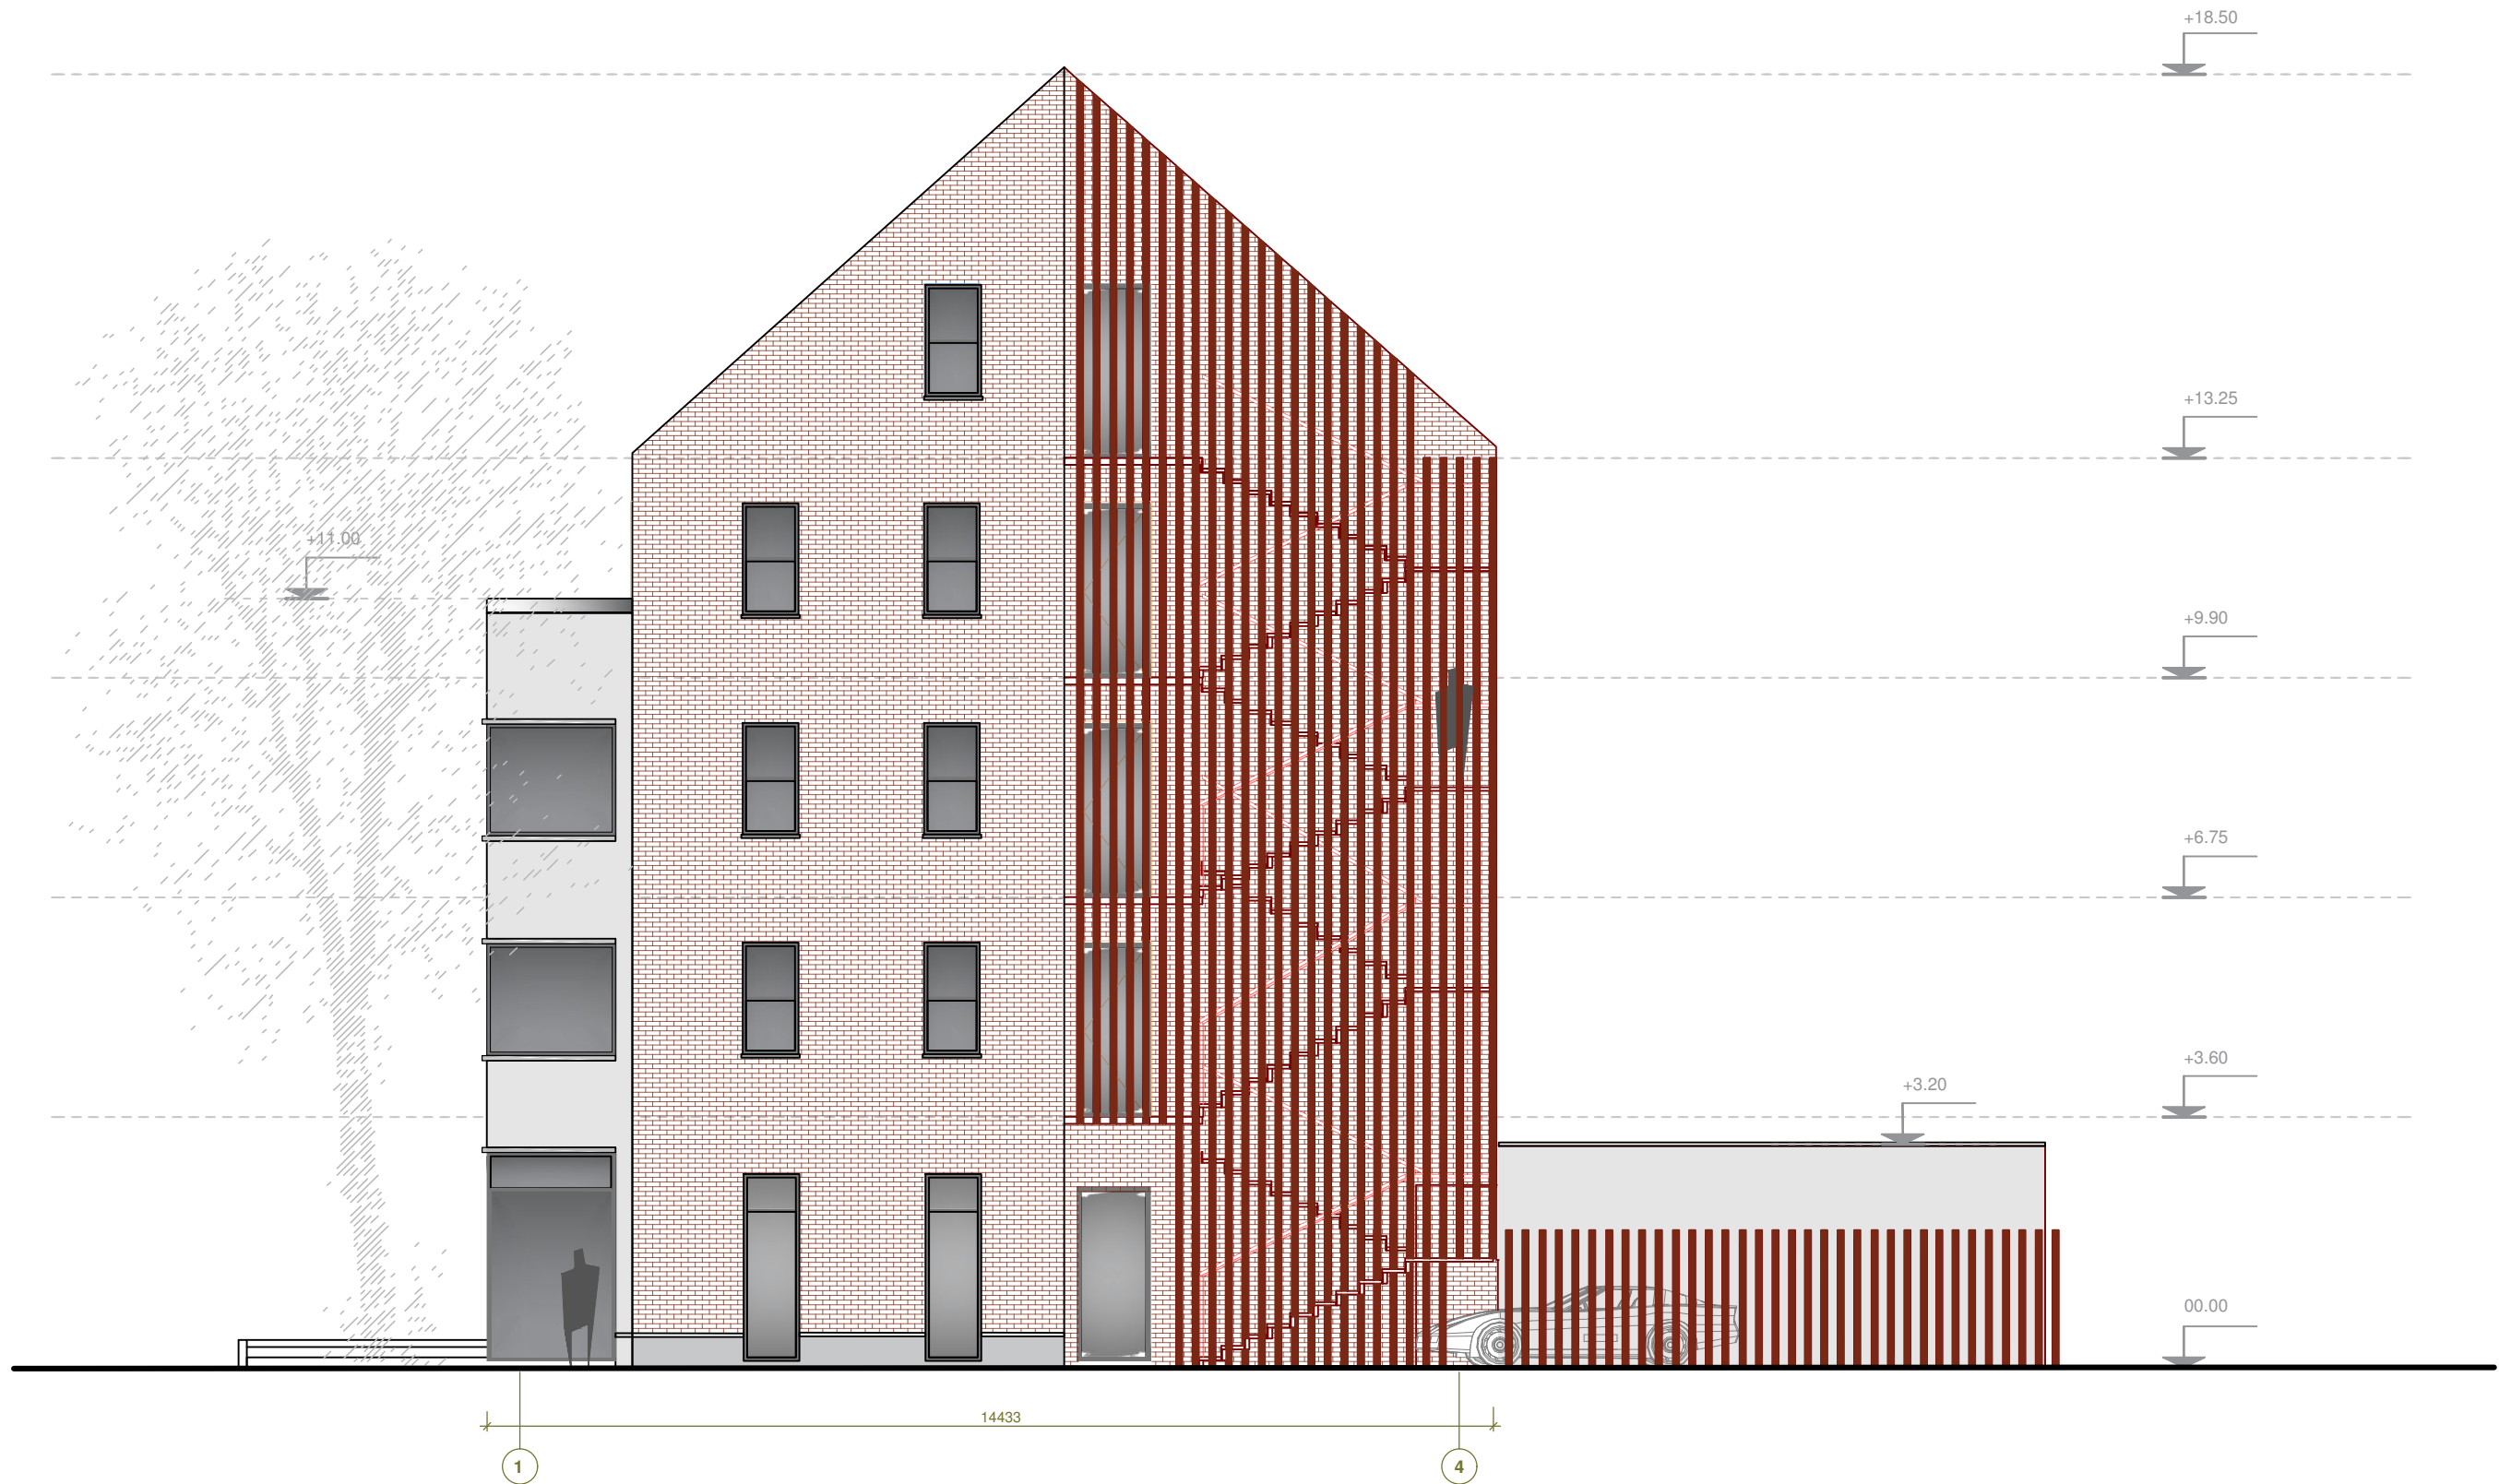

**pietinis fasadas**  
**APDAILOS MEDŽIAGŲ EKSPLIKACIJA**

Žymėjimas	Pavadinimas	Medžiaga	Paviršius	Spalva
	Sienos	Klinkeris	Grubus neblizgus	Tamsi raudona
	Sienos	Tinkas	Tekstūrinis tinkas	Šviesiai pilkas
	Cokolis	Tinkas	Tekstūrinis tinkas	Tamsiai pilkas
	Stogas	Čerpės	Keraminės čerpės	Molio rausva
	Lietaus nuvedimo sistema	Skarda	Ruukki	Tamsiai pilka

**PASTABOS:**  
 1. Pastato 0,000=9.50m.  
 2. Matmenys duoti milimetrais, altitudės - metrais.  
 3. Ašys orientacinės.  
 4. Fasadų, stogo medžiagos parenkamos atsižvelgiant į aplinkinių pastatų koloristiką ir teritorijai būdingą medžiagiškumą.

0	2019-06	PROJEKTINIAI PASIŪLYMAI
Laida	Išleidimo data	Laidos statusas, keitimo priežastis (jei taikoma)

Kval. patv. dok. Nr.	 UAB "Sunprojektai"   Ilepų g. 83, Klaipėda   info@sunprojektai.lt   mob. tel. +37063009939		Statinio projekto pavadinimas		
			POILSIO PASKIRTIES PASTATO (JAUNIMO SVEČIŲ NAMŲ), S.NĖRIES G.18, KLAIPĖDA, NAUJOS STATYBOS PROJEKTAS		
A 007	PV	Vytenis Rudokas	Statinio numeris ir pavadinimas, dokumento pavadinimas		Laida
A 2177, 4223	ARCH.	Robertas Bardauskas	01 POILSIO PASKIRTIES PASTATAS		0
BK 018740	ARCH.	Justas Juzėnas	<b>FASADAS AŠYSE 4-1, M 1:100</b>		
LT	Statytojas ir/arba užsakovas		Dokumento žymuo		Lapas
	L.Olišauskienės komercinė firma		<b>SUNPR.1819 - 01 - PP - SA_B - 09</b>		Lapų
			1	1	




**vakarinis fasadas**  
**APDAILOS MEDŽIAGŲ EKSPLIKACIJA**

Žymėjimas	Pavadinimas	Medžiaga	Paviršius	Spalva
	Sienos	Klinkeris	Grubus neblizgus	Tamsi raudona
	Sienos	Tinkas	Tekstūrinis tinkas	Šviesiai pilkas
	Cokolis	Tinkas	Tekstūrinis tinkas	Tamsiai pilkas
	Stogas	Čerpės	Keraminės čerpės	Molio rausva
	Lietaus nuvedimo sistema	Skarda	Ruukki	Tamsiai pilka

PASTABOS:  
 1. Pastato 0,000=9.50m.  
 2. Matmenys duoti milimetrais, altitudės - metrais.  
 3. Ašys orientacinės.  
 4. Fasadų, stogo medžiagos parenkamos atsižvelgiant į aplinkinių pastatų koloristiką ir teritorijai būdingą medžiagiškumą.

0	2019-06	PROJEKTINIAI PASIŪLYMAI
Laida	Išleidimo data	Laidos statusas, keitimo priežastis (jei taikoma)

Kval. patv. dok. Nr.	 UAB "Sunprojektai"   liepų g. 83, Klaipėda   info@sunprojektai.lt   mob. tel. +37063009939		Statinio projekto pavadinimas		
			POILSIO PASKIRTIES PASTATO (JAUNIMO SVEČIŲ NAMŲ), S.NĖRIES G.18, KLAIPĖDA, NAUJOS STATYBOS PROJEKTAS		
A 007	PV	Vytenis Rudokas	Statinio numeris ir pavadinimas, dokumento pavadinimas		Laida
A 2177, 4223	ARCH.	Robertas Bardauskas	01 POILSIO PASKIRTIES PASTATAS		0
BK 018740	ARCH.	Justas Juzėnas	FASADAS AŠYSE 4-1, M 1:100		
LT	Statytojas ir/arba užsakovas		Dokumento žymuo		Lapas
	L.Olišauskienės komercinė firma		SUNPR.1819 - 01 - PP - SA_B - 10		Lapų
			1		1

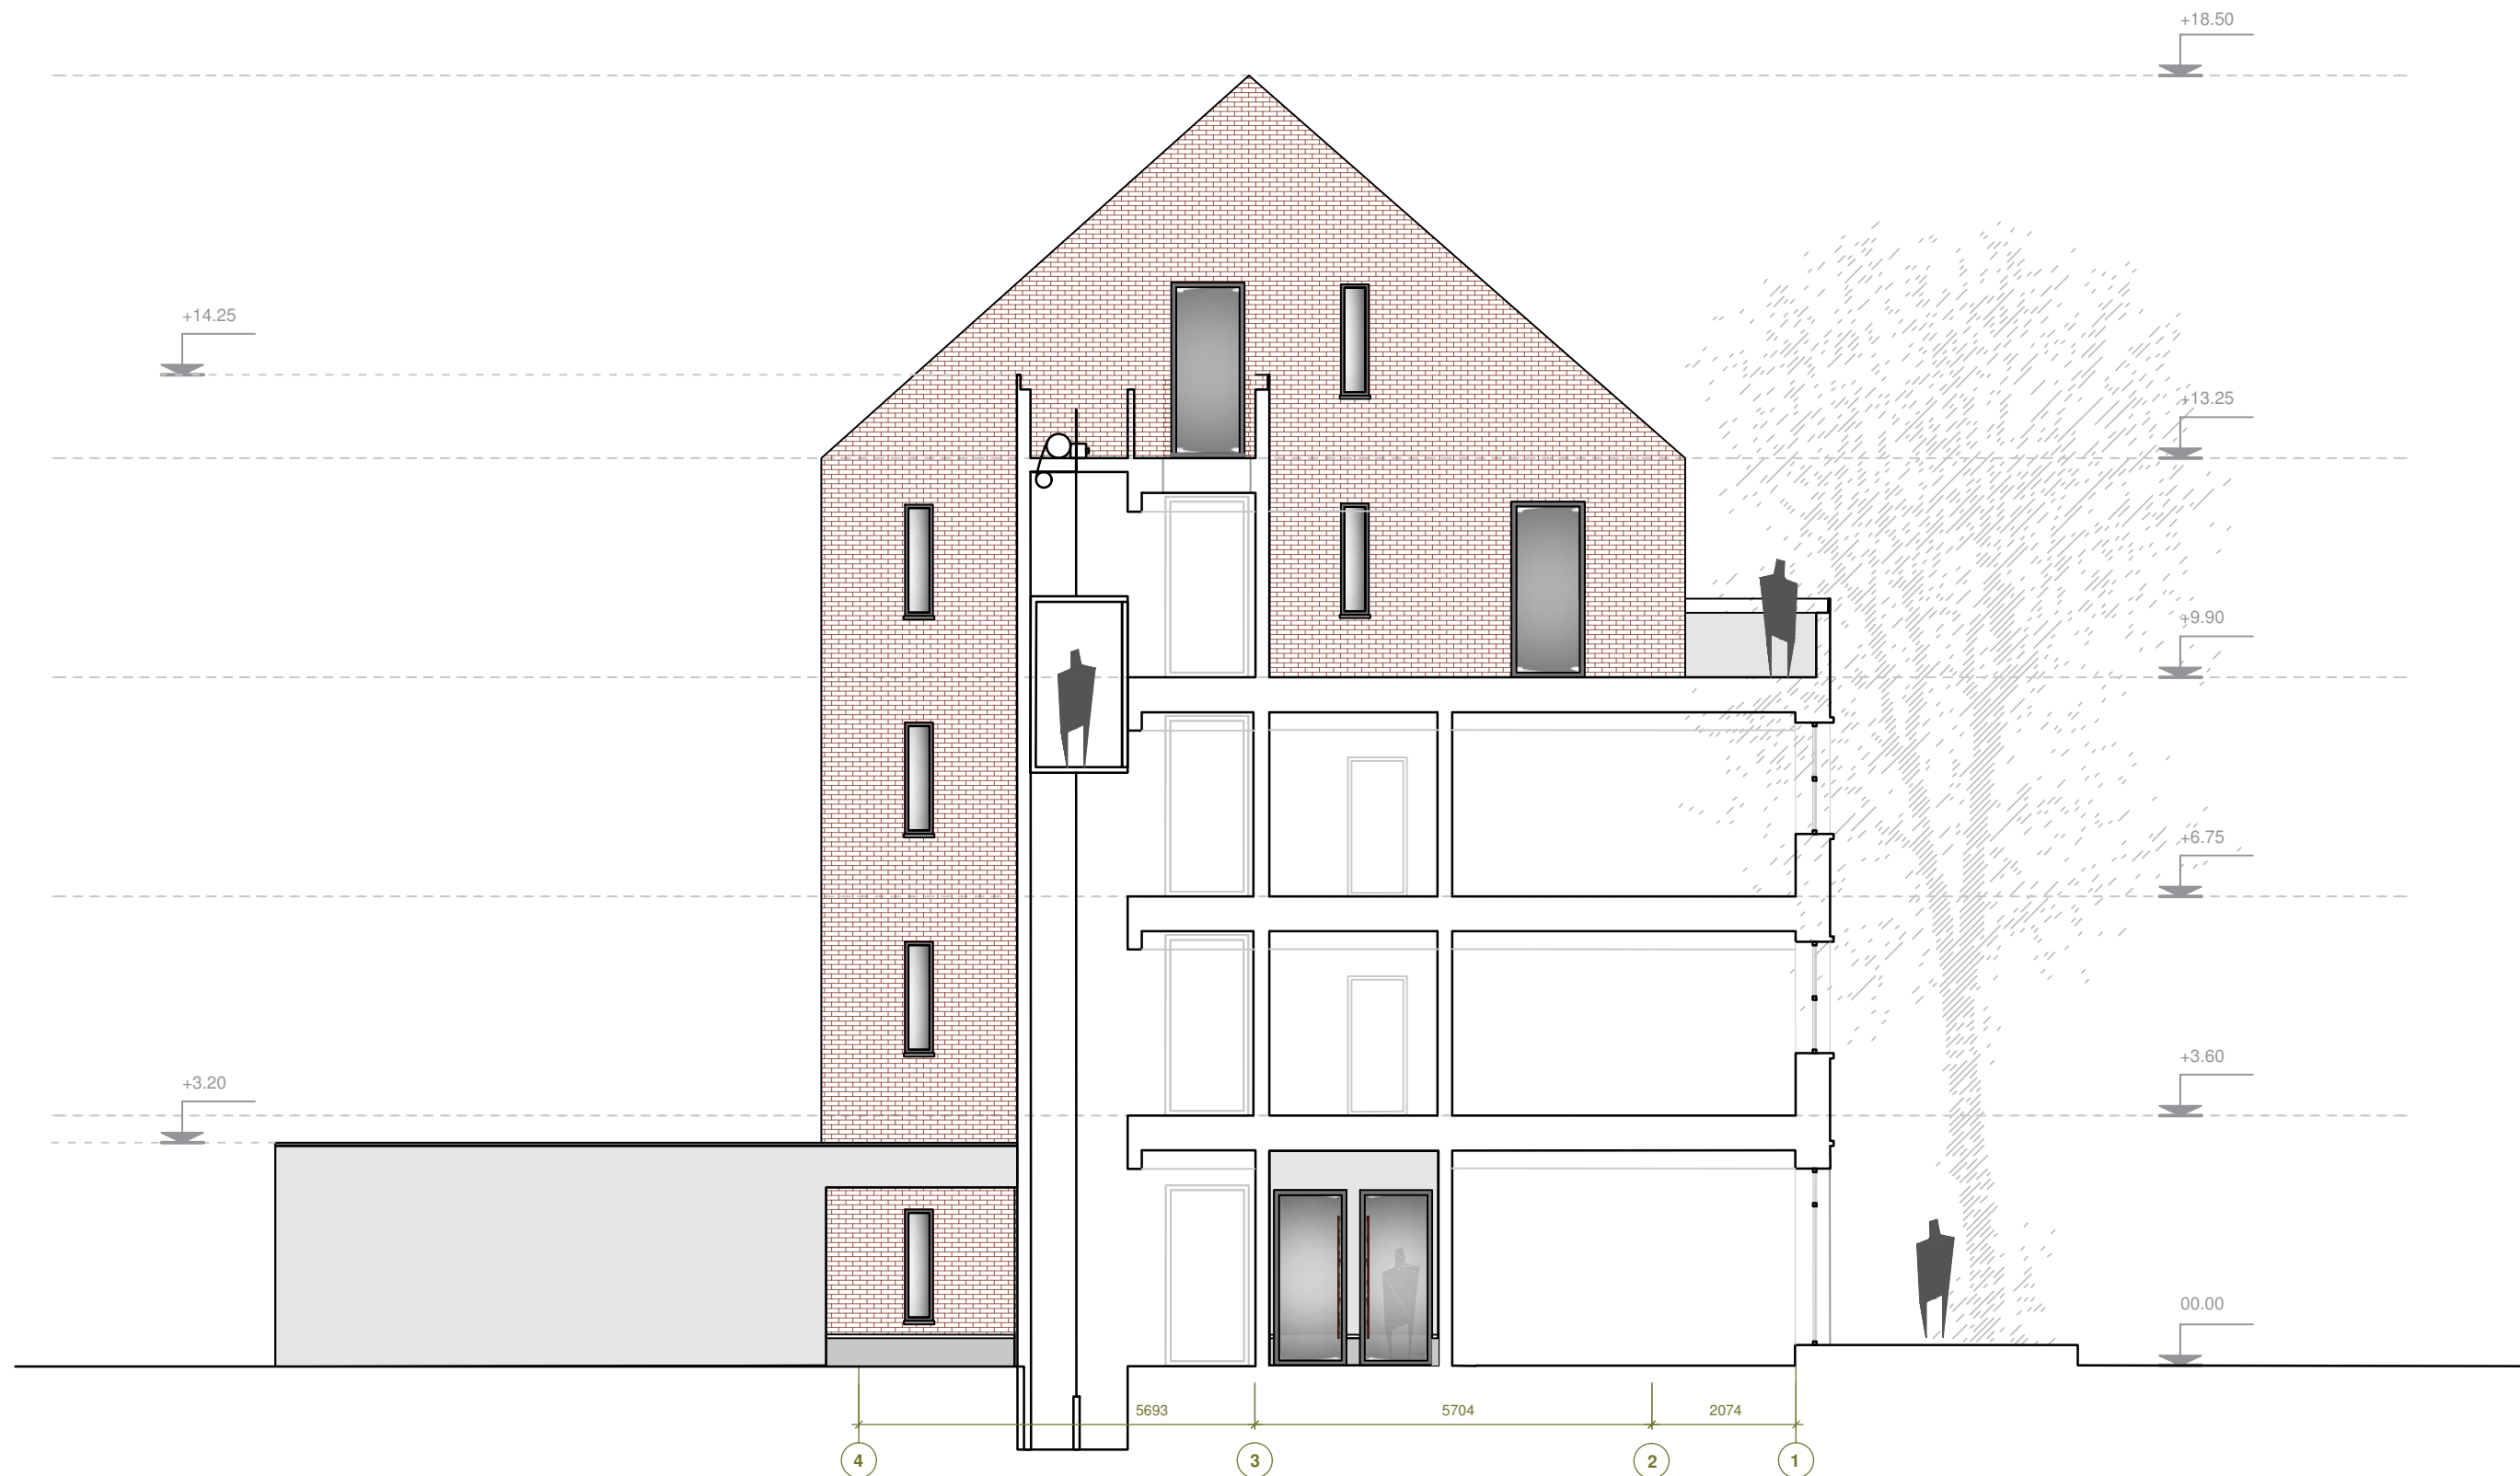


PASTABOS:  
 1. Pastato 0,000=9.50m.  
 2. Matmenys duoti milimetrais, altitudės - metrais.  
 3. Ašys orientacinės.  
 4. Fasadų, stogo medžiagos parenkamos atsižvelgiant į aplinkinių pastatų koloristiką ir teritorijai būdingą medžiagiškumą.

0	2019-06	PROJEKTINIAI PASIŪLYMAI
Laida	Išleidimo data	Laidos statusas, keitimo priežastis (jei taikoma)


Kval. patv. dok. Nr.	 <small>UAB "Sunprojektai"   liepų g. 83, Klaipėda   info@sunprojektai.lt   mob. tel. +37063009939</small>		Statinio projekto pavadinimas	
			POILSIO PASKIRTIES PASTATO (JAUNIMO SVEČIŲ NAMŲ), S.NĖRIES G.18, KLAIPĖDA, NAUJOS STATYBOS PROJEKTAS	
A 007	PV	Vytenis Rudokas	Statinio numeris ir pavadinimas, dokumento pavadinimas	
A 2177, 4223	ARCH.	Robertas Bardauskas	01 POILSIO PASKIRTIES PASTATAS	
BK 018740	ARCH.	Justas Juzėnas	PJŪVIS AŠYSE 4-1, M 1:100	
LT	Statytojas ir/arba užsakovas		Dokumento žymuo	Lapas
	L.Olišauskienės komercinė firma		SUNPR.1819 - 01 - PP - SA_B - 11	Lapų
				1 1



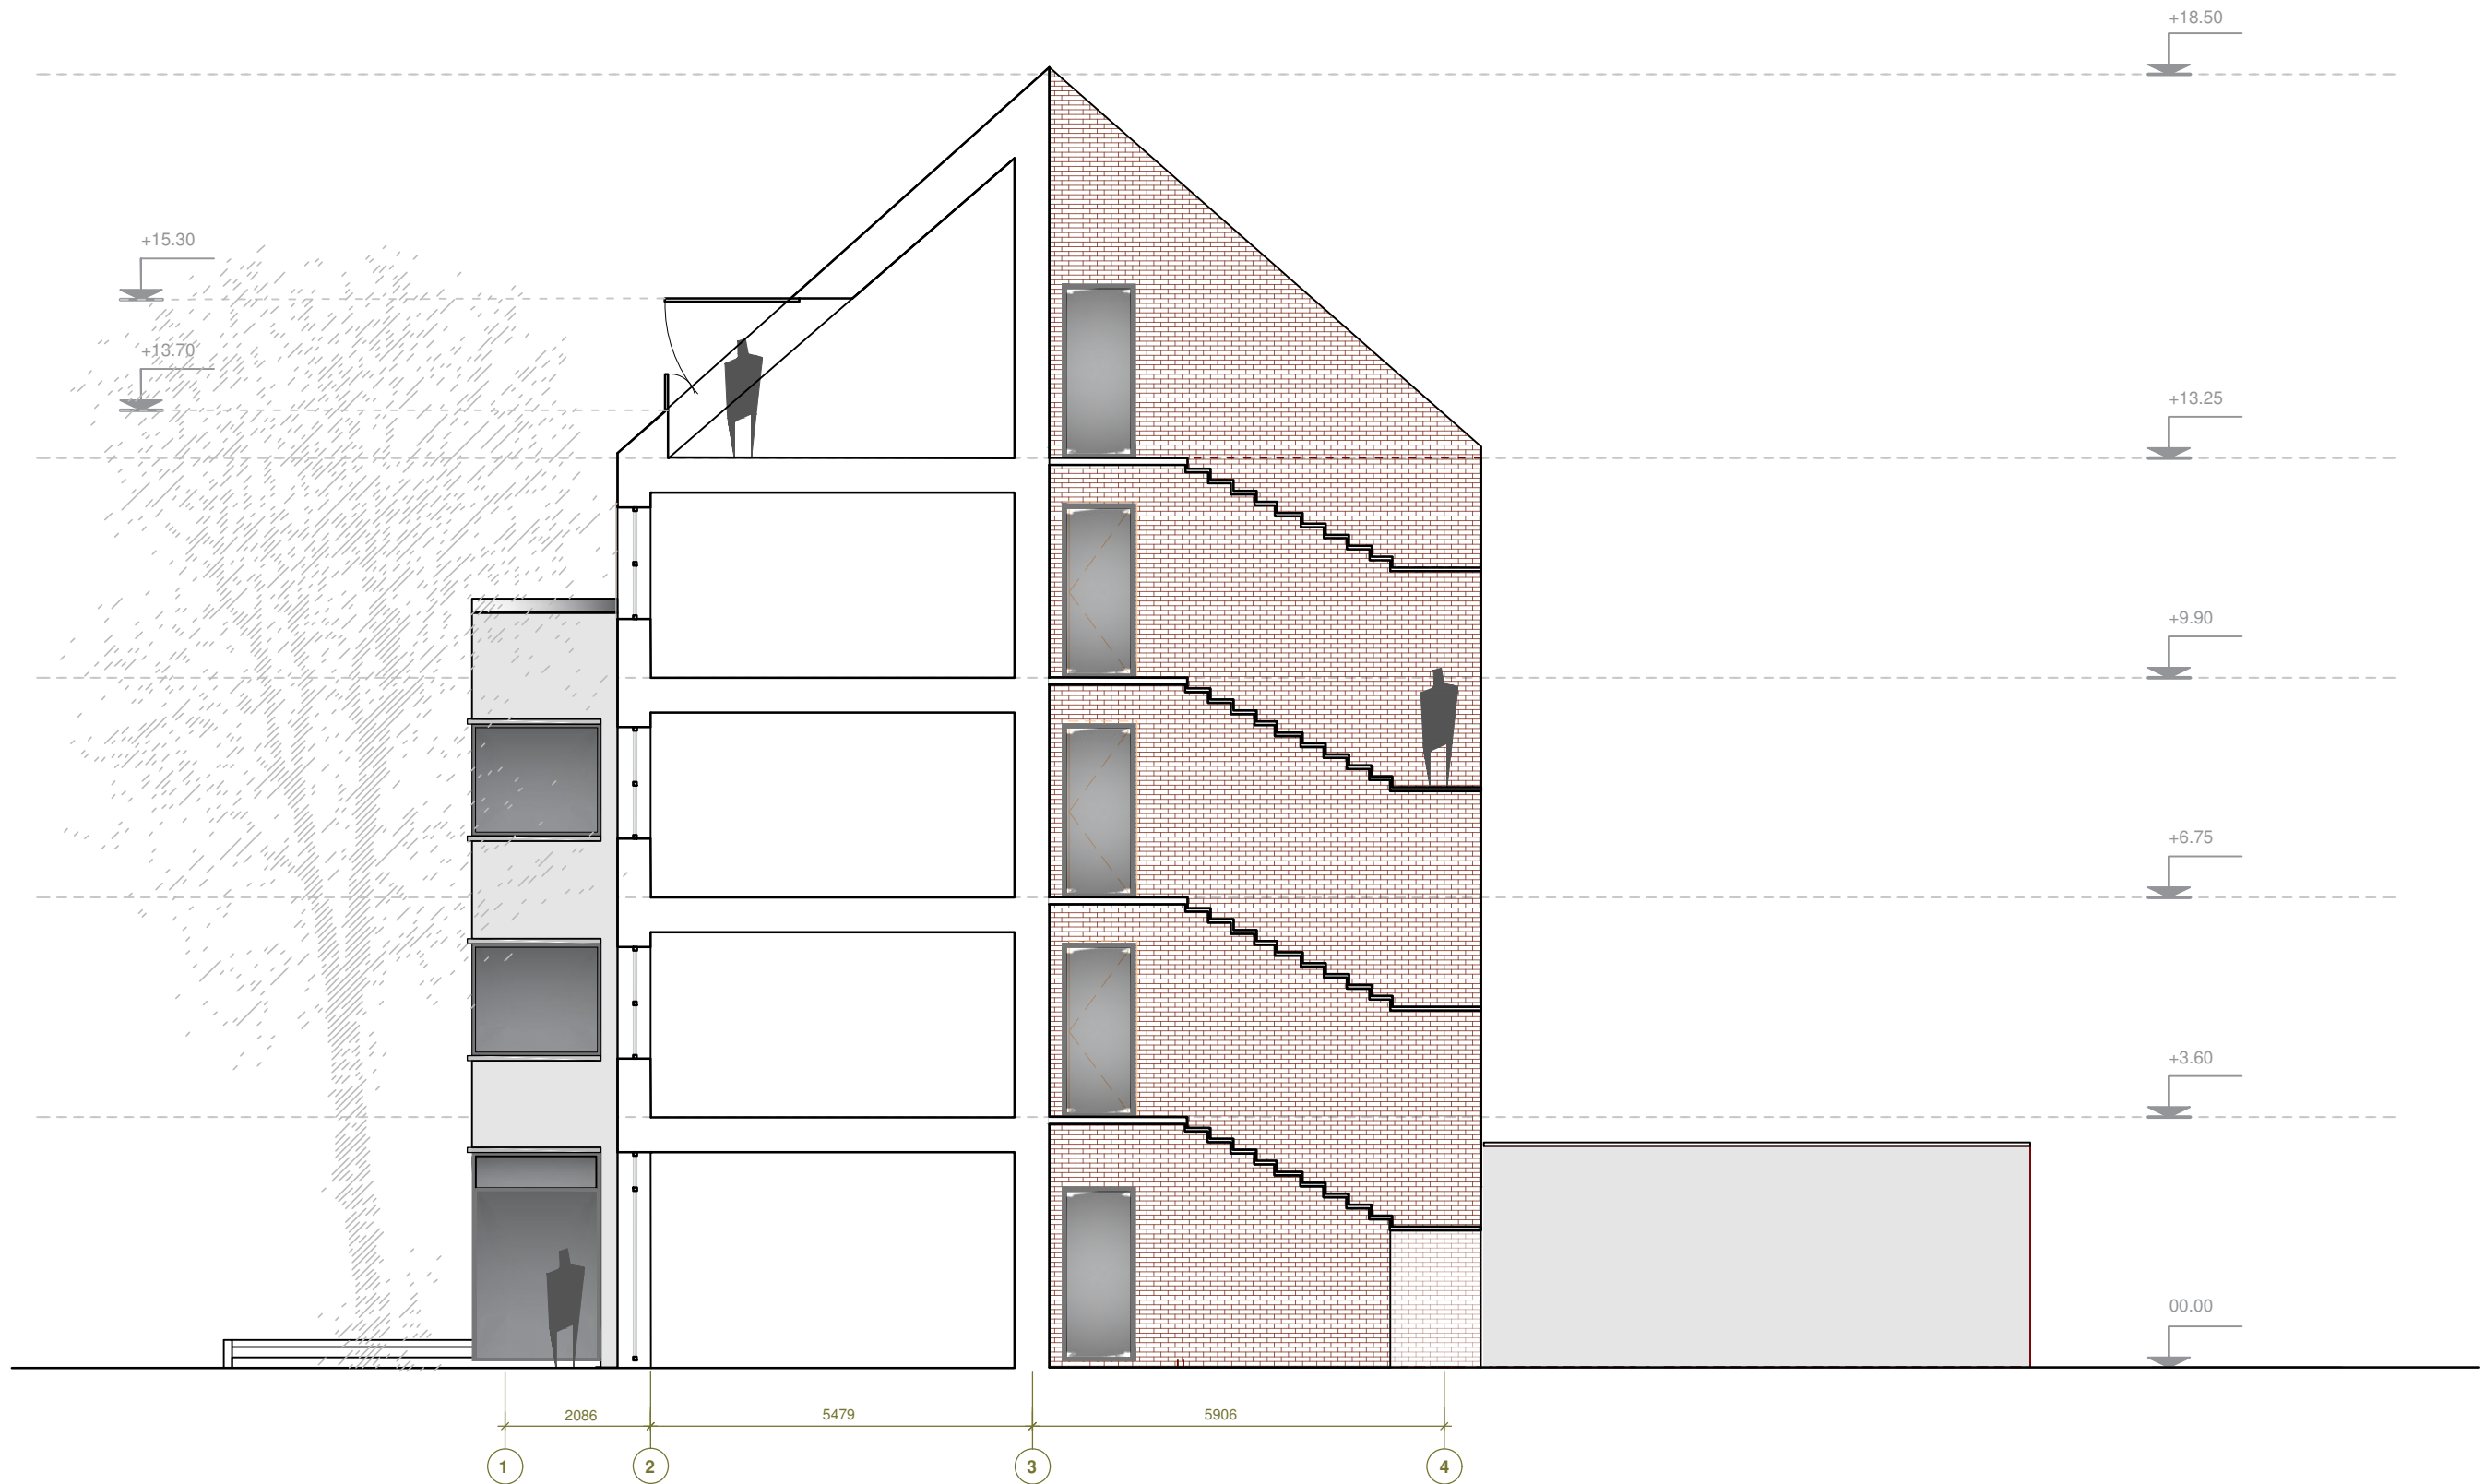

PASTABOS:  
 1. Pastato 0,000=9.50m.  
 2. Matmenys duoti milimetrais, altitudės - metrais.  
 3. Ašys orientacinės.  
 4. Fasadų, stogo medžiagos parenkamos atsižvelgiant į aplinkinių pastatų koloristiką ir teritorijai būdingą medžiagiškumą.


0	2019-06	PROJEKTINIAI PASIŪLYMAI
Laida	Išleidimo data	Laidos statusas, keitimo priežastis (jei taikoma)

Kval. patv. dok. Nr.	 UAB "Sunprojektai"   Ilepų g. 83, Klaipėda   info@sunprojektai.lt   mob. tel. +37063009939		Statinio projekto pavadinimas	
			POILSIO PASKIRTIES PASTATO (JAUNIMO SVEČIŲ NAMŲ), S.NĖRIES G.18, KLAIPĖDA, NAUJOS STATYBOS PROJEKTAS	
A 007	PV	Vytenis Rudokas	Statinio numeris ir pavadinimas, dokumento pavadinimas	
A 2177, 4223	ARCH.	Robertas Bardauskas	01 POILSIO PASKIRTIES PASTATAS	
BK 018740	ARCH.	Justas Juzėnas	PJŪVIS AŠYSE 1-4, M 1:100	
LT	Statytojas ir/arba užsakovas		Dokumento žymuo	Lapas
	L.Olišauskienės komercinė firma		SUNPR.1819 - 01 - PP - SA_B - 12	Lapų
				1
				1




PASTABOS:  
 1. Pastato 0,000=9.50m.  
 2. Matmenys duoti milimetrais, altitudės - metrais.  
 3. Ašys orientacinės.  
 4. Fasadų, stogo medžiagos parenkamos atsižvelgiant į aplinkinių pastatų koloristiką ir teritorijai būdingą medžiagiškumą.

0	2019-06	PROJEKTINIAI PASIŪLYMAI
Laida	Išleidimo data	Laidos statusas, keitimo priežastis (jei taikoma)

Kval. patv. dok. Nr.	 UAB "Sunprojektai"   liepų g. 83, Klaipėda   info@sunprojektai.lt   mob. tel. +37063009939		Statinio projekto pavadinimas	
			POILSIO PASKIRTIES PASTATO (JAUNIMO SVEČIŲ NAMŲ), S.NĖRIES G.18, KLAIPĖDA, NAUJOS STATYBOS PROJEKTAS	
A 007	PV	Vytenis Rudokas	Statinio numeris ir pavadinimas, dokumento pavadinimas	
A 2177, 4223	ARCH.	Robertas Bardauskas	01 POILSIO PASKIRTIES PASTATAS	
BK 018740	ARCH.	Justas Juzėnas	PJŪVIS AŠYSE F-A, M 1:100	
LT	Statytojas ir/arba užsakovas		Dokumento žymuo	Lapas
	L.Olišauskienės komercinė firma		SUNPR.1819 - 01 - PP - SA_B - 13	Lapų
				1 1



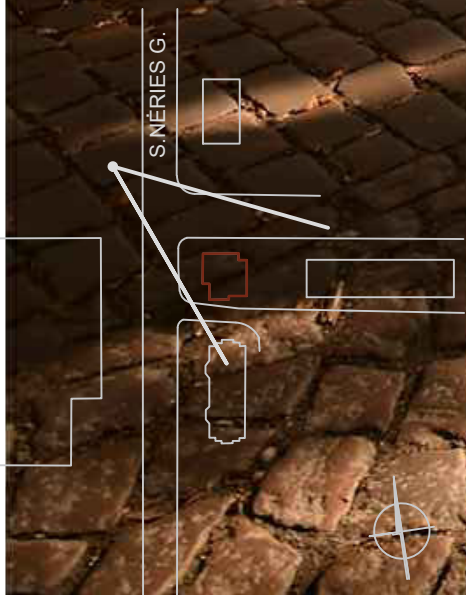


0	2019-06	PROJEKTINIAI PASIŪLYMAI			
Laida	Išleidimo data	Laidos statusas, keitimo priežastis (jei taikoma)			
Kval. patv. dok. Nr.	 UAB "Sunprojektai"   Iliėpu g. 83, Klaipėda   info@sunprojektai.lt   mob. tel. +37063009939		Statinio projekto pavadinimas		
			POILSIO PASKIRTIES PASTATO (JAUNIMO SVEČIŲ NAMŲ), S. NĖRIES G. 18, KLAIPĖDA, NAUJOS STATYBOS PROJEKTAS		
A 007	PV	Vytenis Rudokas	Statinio numeris ir pavadinimas, dokumento pavadinimas		Laida
A 2177, 4223	ARCH.	Robertas Bardauskas	01 POILSIO PASKIRTIES PASTATAS VIZUALIZACIJA ESAMOJE APLINKOJE		0
BK 018740	ARCH.	Justas Juzėnas	Dokumento žymuo		Lapas
LT	Statytojas ir/arba užsakovas		SUNPR.1819 - 01 - PP - SA_B - 14		Lapų
	L. Olišauskienės komercinė firma				1
					1






S. NĖRIŲ G.

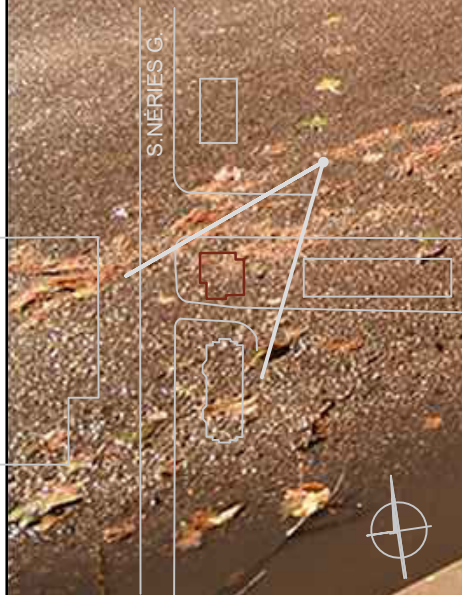

0	2019-06	PROJEKTINIAI PASIŪLYMAI
Laida	Išleidimo data	Laidos statusas, keitimo priežastis (jei taikoma)

Kval. patv. dok. Nr.	<b>sunprojects</b>		Statinio projekto pavadinimas	
	DAB "Sunprojektai"   Vėselių g. 83, Klaipėda   info@sunprojektai.lt   mob. tel. +37063009939		POILSIO PASKIRTIES PASTATO (JAUNIMO SVEČIŲ NAMŲ), S. NĖRIŲ G. 18, KLAIPĖDA, NAUJOS STATYBOS PROJEKTAS	
A 007	PV	Vytėnis Rudokas	Statinio numeris ir pavadinimas, dokumento pavadinimas	Laida
A 2177, 4223	ARCH.	Robertas Barďauskas	01 POILSIO PASKIRTIES PASTATAS	0
BK 018740	ARCH.	Justas Juzėnas	VIZUALIZACIJA ESAMOJE APLINKOJE	
LT	Statytojas / darba užsakovas L. Olišauskienė komercinė firma		Dokumento žymuo	Lapas
			SUNPR.1819 - 01 - PP - SA_B - 15	Lapų
				1




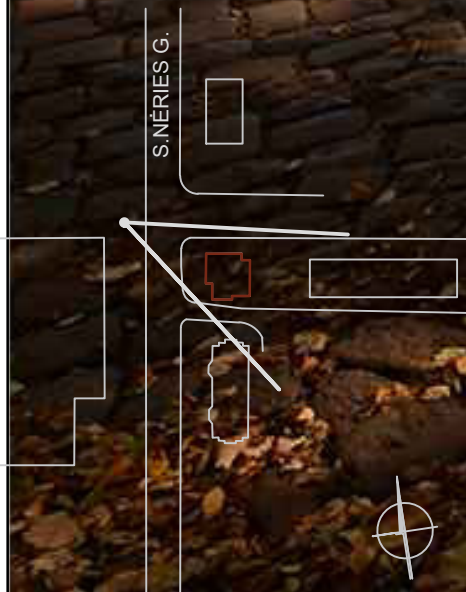


0	2019-06	PROJEKTINIAI PASIŪLYMAI
Laida	Išleidimo data	Laidos statusas, keitimo priežastis (jei taikoma)

Kval. patv. dok. Nr.	<b>sunprojecte</b>		Statinio projekto pavadinimas		
	UAB "Sunprojektai"   Iliėpų g. 83, Klaipėda   info@sunprojektai.lt   mob. tel. +37063009939		POILSIO PASKIRTIES PASTATO (JAUNIMO SVEČIŲ NAMŲ), S. NĖRIES G. 18, KLAIPĖDA, NAUJOS STATYBOS PROJEKTAS		
A 007	PV	Vytenis Rudokas	Statinio numeris ir pavadinimas, dokumento pavadinimas	Laida	
A 2177, 4223	ARCH.	Robertas Bardauskas			
BK 018740	ARCH.	Justas Juzėnas			
LT	Statytojas ir/arba užsakovas		Dokumento žymuo	Lapas	Lapų
	L. Olišauskienės komercinė firma		SUNPR.1819 - 01 - PP - SA_B - 16	1	1



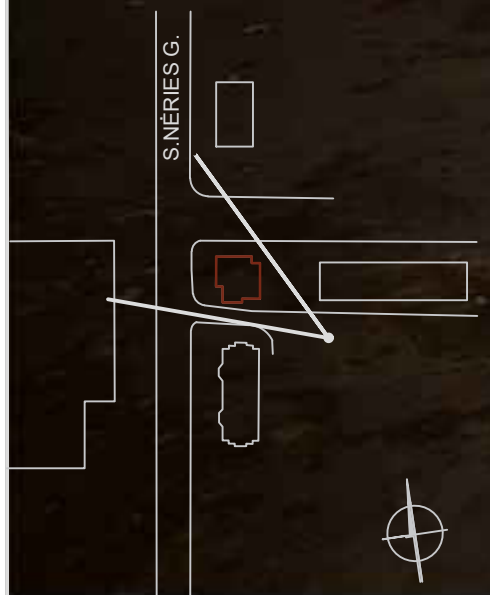

0	2019-06	PROJEKTINIAI PASIŪLYMAI
Laida	Išleidimo data	Laidos statusas, keitimo priežastis (jei taikoma)

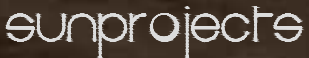Kval. patv. dok. Nr.	 <small>UAB "Sunprojektai"   liepų g. 83, Klaipėda   info@sunprojektai.lt   mob. tel. +37063009939</small>		Statinio projekto pavadinimas		
			POILSIO PASKIRTIES PASTATO (JAUNIMO SVEČIŲ NAMŲ), S. NĖRIES G. 18, KLAIPĖDA, NAUJOS STATYBOS PROJEKTAS		
A 007	PV	Vytenis Rudokas	Statinio numeris ir pavadinimas, dokumento pavadinimas		Laida
A 2177, 4223	ARCH.	Robertas Bardauskas	01 POILSIO PASKIRTIES PASTATAS VIZUALIZACIJA ESAMOJE APLINKOJE		0
BK 018740	ARCH.	Justas Juzėnas	Dokumento žymuo		Lapas
LT	L. Olišauskienės komercinė firma		SUNPR.1819 - 01 - PP - SA_B - 17		Lapų
					1
					1