


SKLYPO SUTVARKYMO PLANAS M 1:300

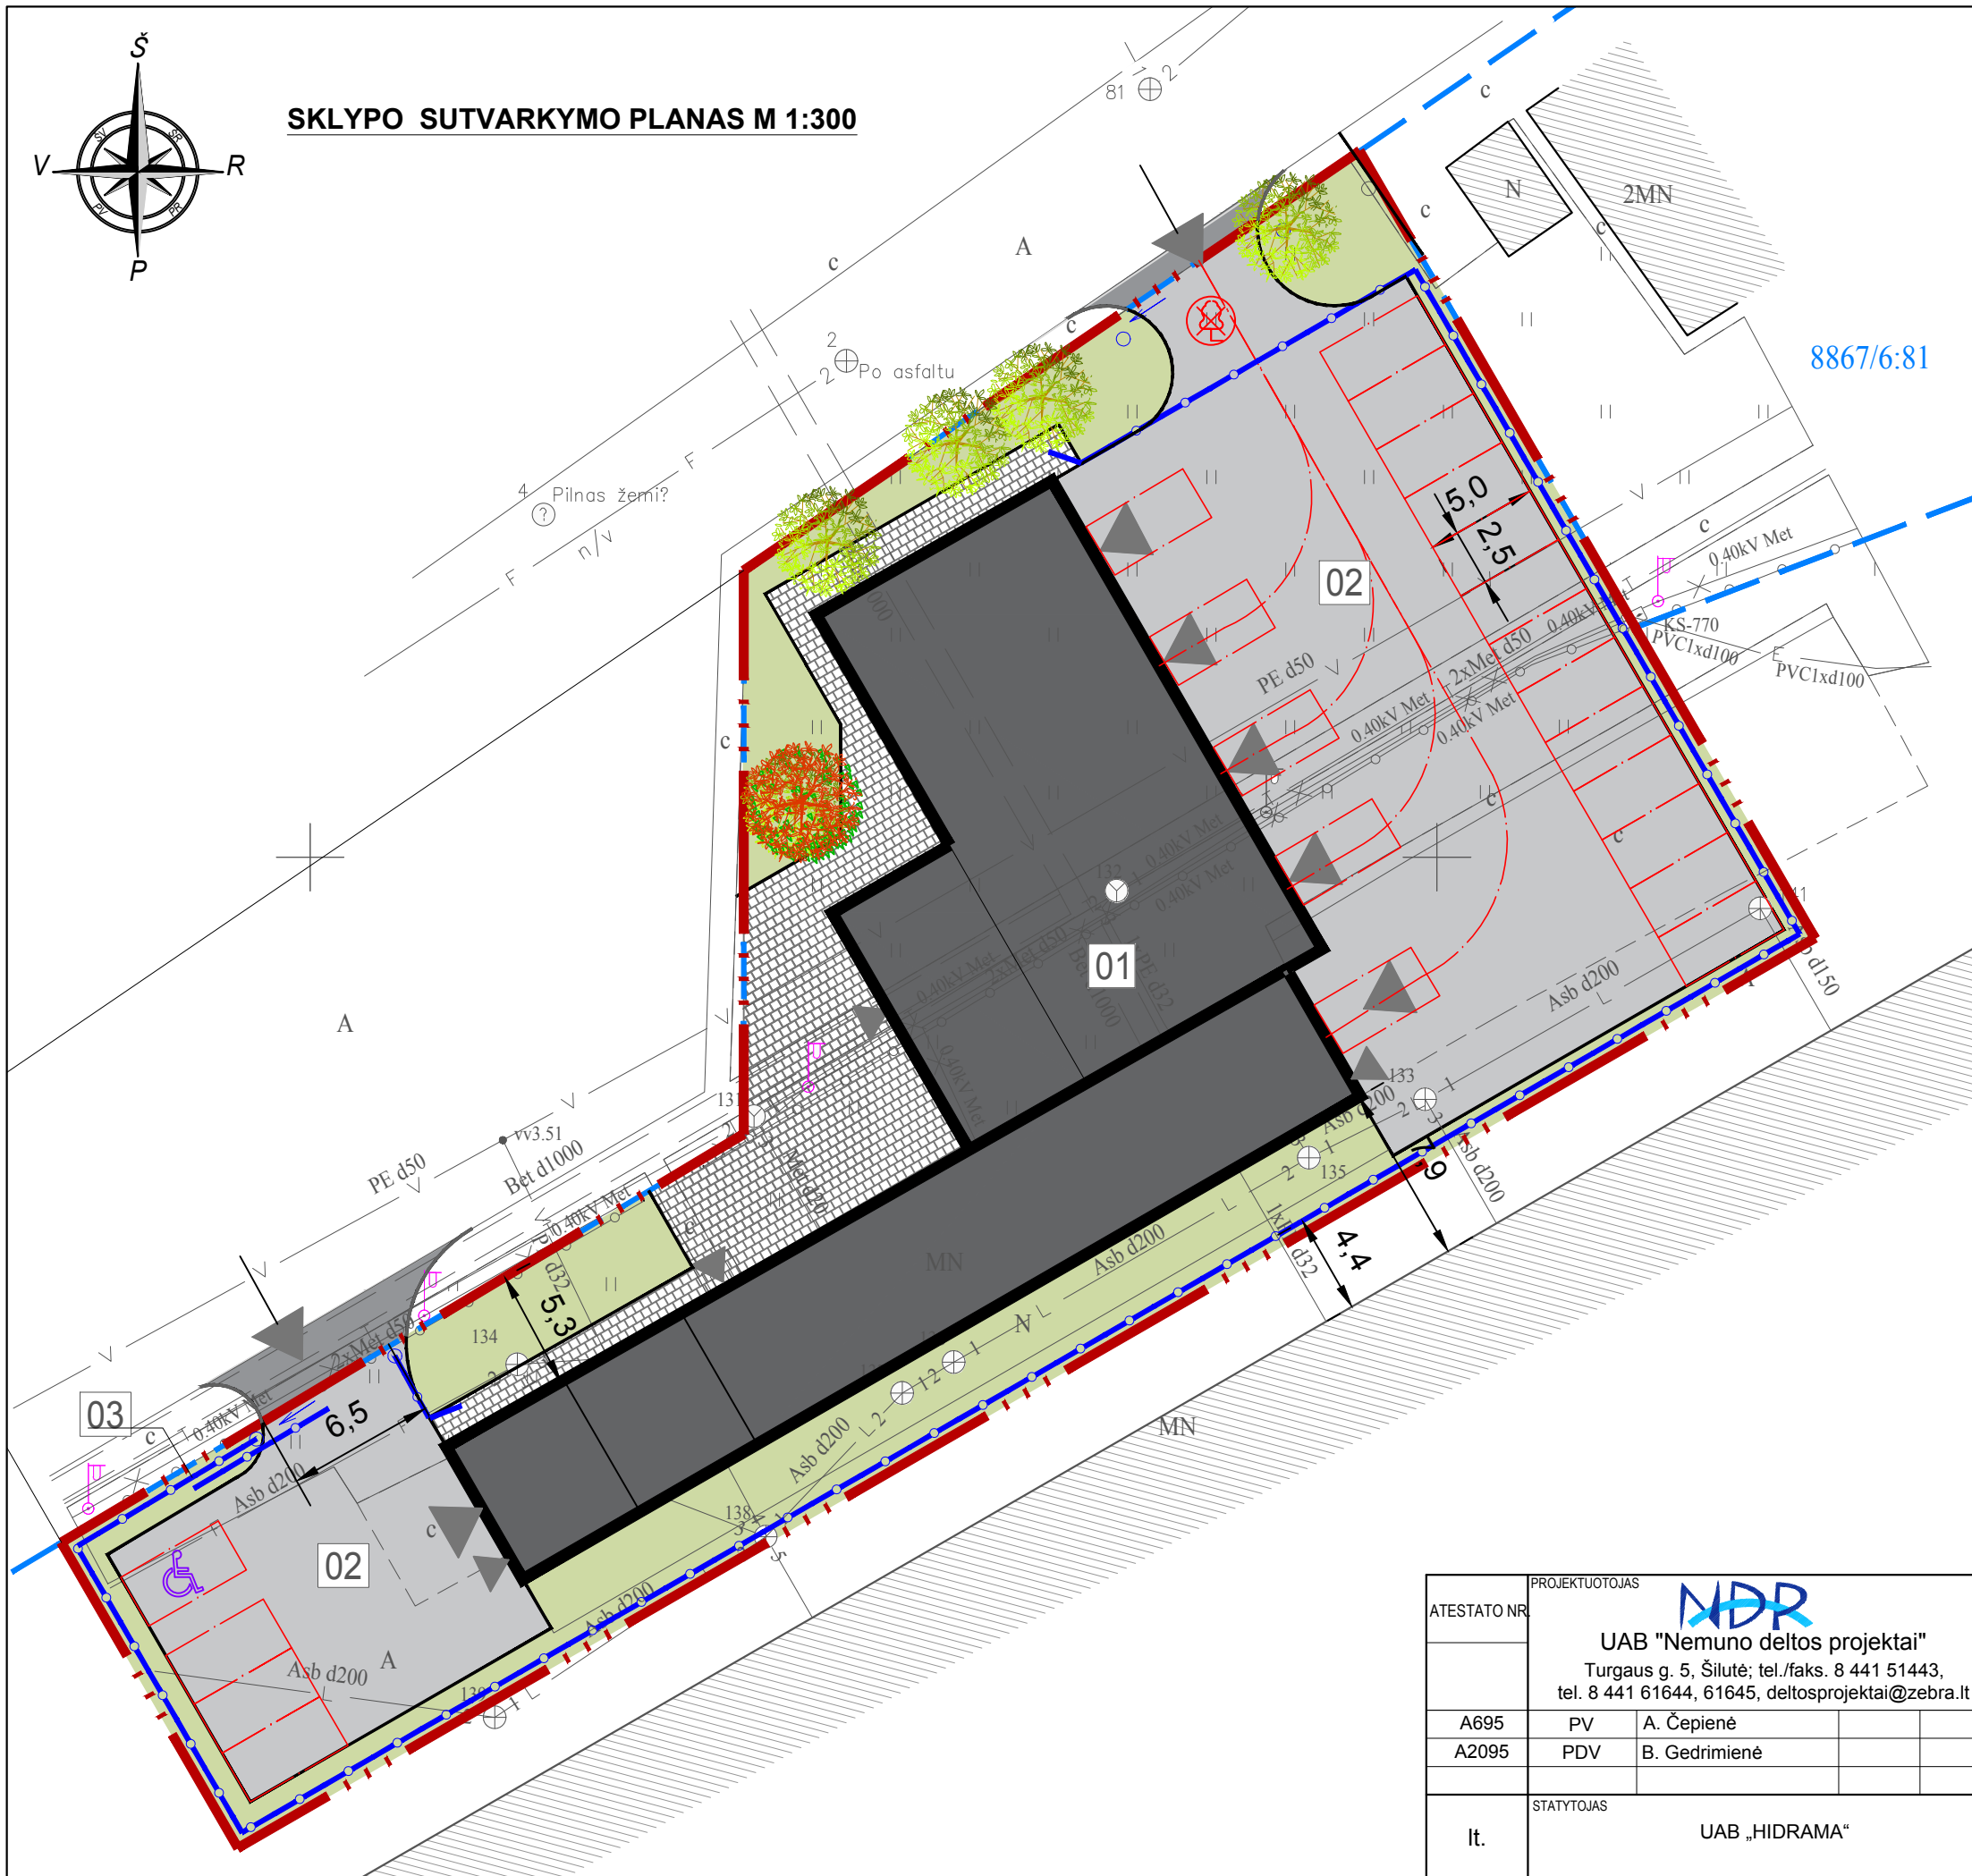

EKSPIKACIJA

- 01 - rekonstruojamas pastatas;
- 02 - kiemo aikštelė;
- 03 - tvora;

TECHNINIAI-EKONOMINIAI RODIKLIAI:

Sklypo plotas:	2191m ²
Užstatytas sklypo plotas: prieš rekonstrukciją / po rekonstrukcijos:	285 m ² / 654 m²
Sklypo užstatymo tankumas: prieš rekonstrukciją / po rekonstrukcijos:	13 % / 30 %
Sklypo užstatymo intensyvumas: prieš rekonstrukciją / po rekonstrukcijos:	11% / 28 %
Apželdintas sklypo plotas: prieš rekonstrukciją / po rekonstrukcijos:	1185 m ² / 464m² 54% / 21%
Projektuojamos automobilių stovėjimo vietos sklype: prieš rekonstrukciją / po rekonstrukcijos:	nėra / 17vnt.

STATINYS 01 - REKONSTRUOJAMAS PASTATAS


- pastato bendrasis plotas* prieš rekonstrukciją / po rekonstrukcijos:	235,12m ² / 617,41m²
- pastato pagrindinis plotas* prieš rekonstrukciją / po rekonstrukcijos:	144,59m ² / 581,82m²
- pastato pagalbinis plotas* prieš rekonstrukciją / po rekonstrukcijos:	90,53m ² / 35,59m²
- pastato tūris* prieš rekonstrukciją / po rekonstrukcijos:	1080m ³ / 4112m³
- pastato aukštų skaičius prieš rekonstrukciją / po rekonstrukcijos:	1 / 2
- pastato aukštis* prieš rekonstrukciją / po rekonstrukcijos:	4,50m / 10,00m
- pastato užstatymo plotas prieš rekonstrukciją / po rekonstrukcijos:	285m ² / 654m²

SUTARTINIAI ŽYMĖJIMAI

- projektuojamo sklypo riba;
- įvažiavimo į sklypą vieta;
- įėjimo į pastatą vieta;
- rekonstruojamas pastatas;
- apželdintas sklypo plotas;
- projektuojama asfalto danga;
- projektuojama betoninių trinkelinių dangų;
- projektuojama tvora;
- esami medžiai;
- sodinami medžiai;
- šalinami medžiai;

ATESTATO NR.	PROJEKTUOTOJAS NDP UAB "Nemuno deltos projektai" Turgaus g. 5, Šilutė; tel./faks. 8 441 51443, tel. 8 441 61644, 61645, deltosprojektai@zebra.lt			STATINIO PROJEKTO PAVADINIMAS SANDĖLIAVIMO PASKIRTIES PASTATO, Šilutėje, Pramonė g.3E, rekonstravimo, keičiant paskirtį į paslaugų - PROJEKTINIAI PASIŪLYMAI	
	A695	PV	A. Čepienė	BRĖŽINYS	Laida
A2095	PDV	B. Gedrimienė		Sklypo sutvarkymo planas M 1:300	0
It.	STATYTOJAS UAB „HIDRAMA“			DOKUMENTO ŽYMUO NDP-19.994-PP-B-2	Brėžinys 1
					Brėžinys 1

PIRMO AUKŠTO PLANAS M1:200

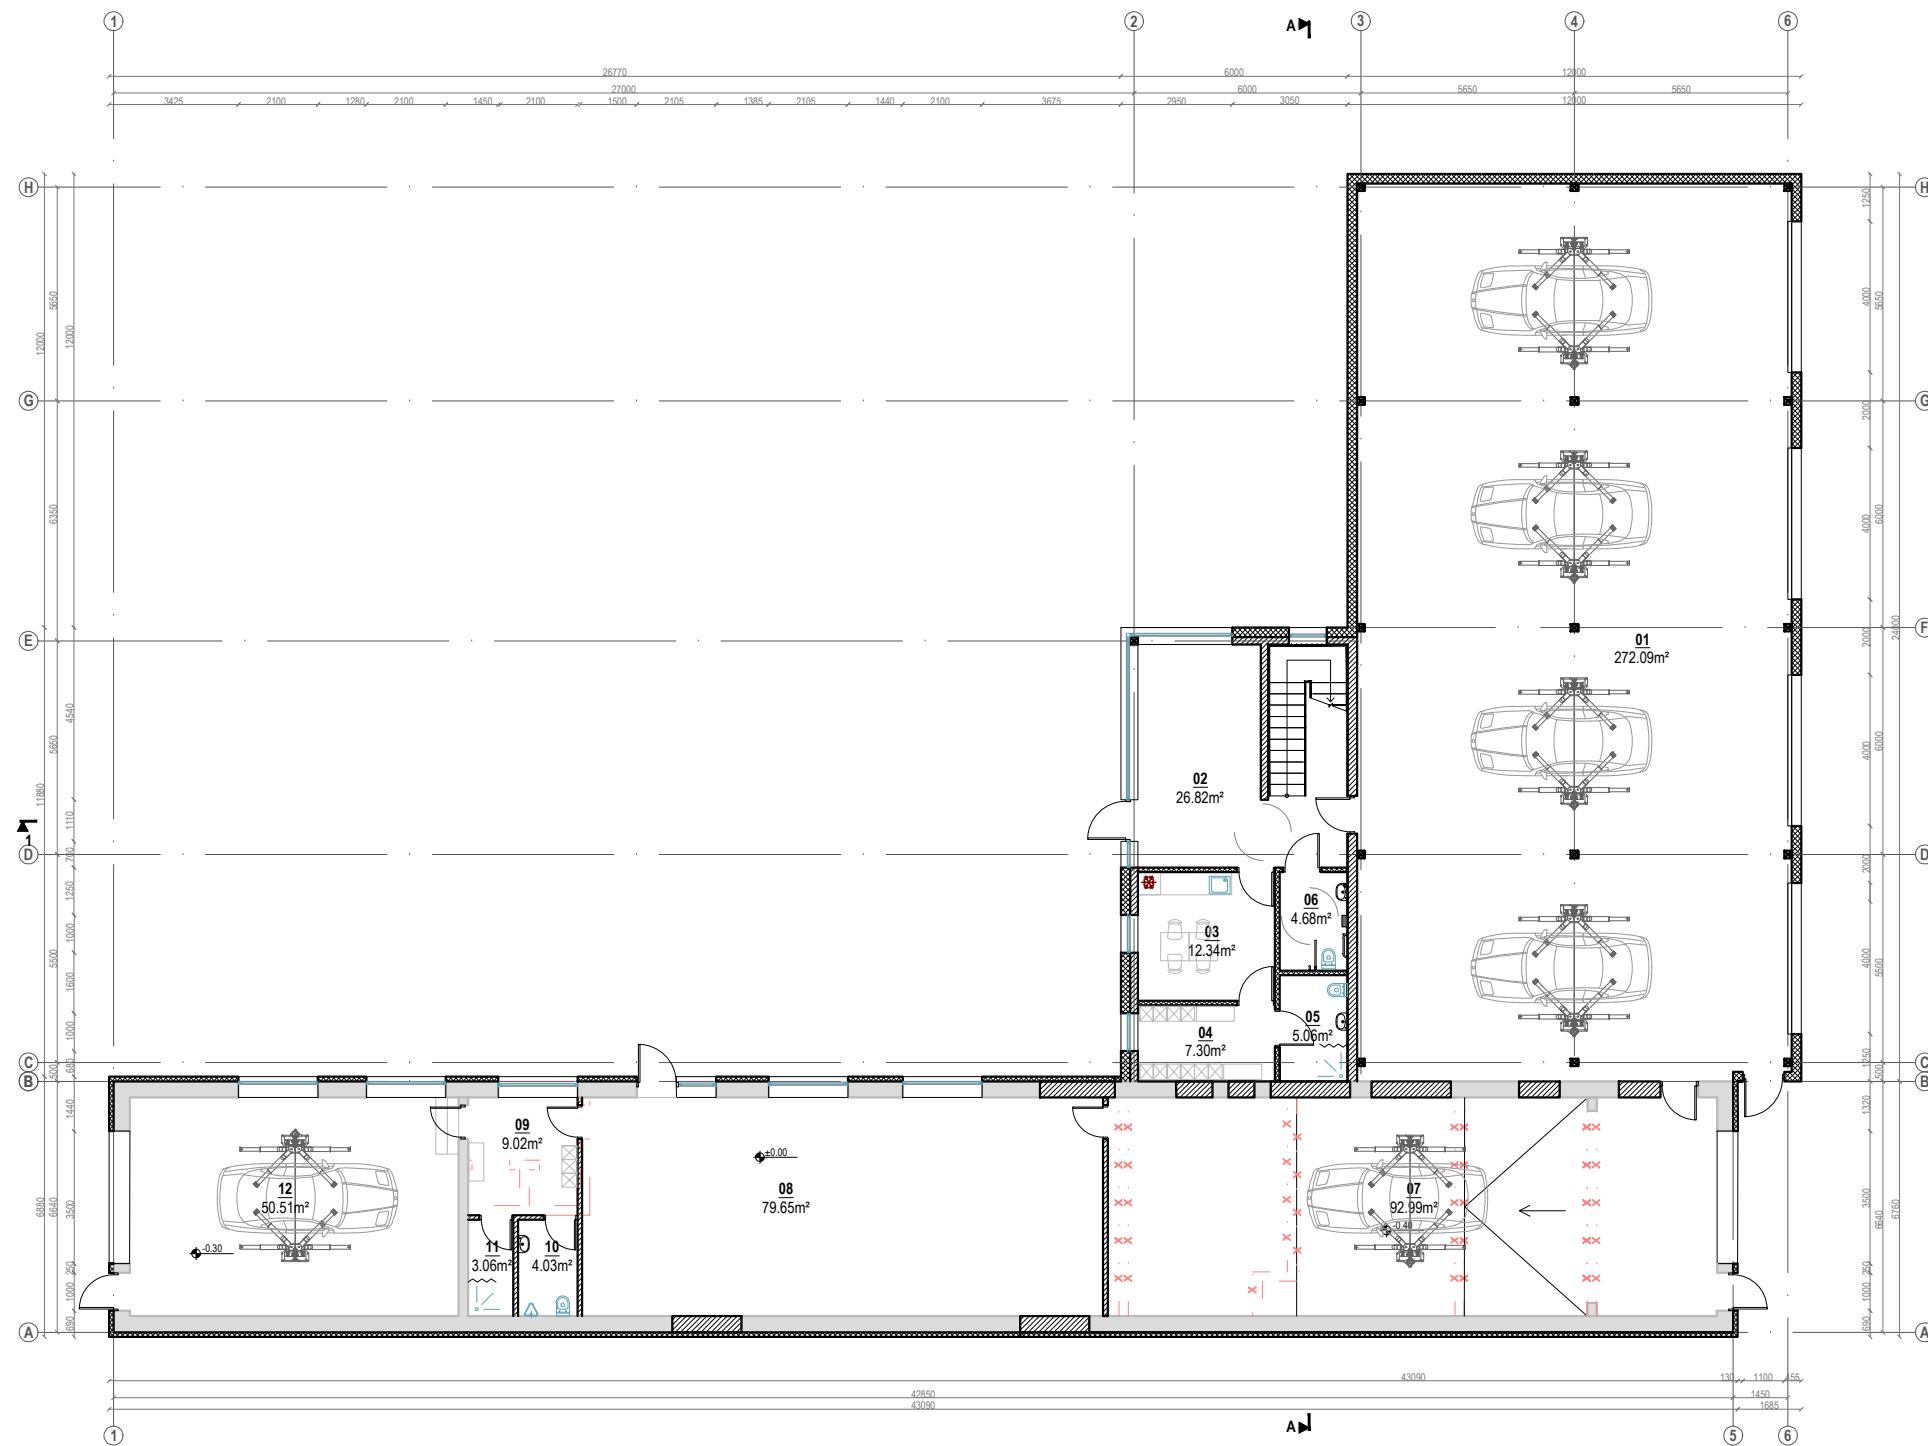

PIRMO AUKŠTO PATALPŲ EKSPLIKACIJA

Patalpos Nr.	Patalpos pavadinimas	Pagrindinis plotas m²	Pagalbinis plotas m²
01.	Dirbtuvės	272.09	
02.	Laukiamasis	26.82	
03.	Darbuotojų poilsio patalpa	12.34	
04.	Darbuotojų persirengimo pat	7.30	
05.	San. mazgas		5.06
06.	Lankytojų san. mazgas		4.68
07.	Dirbtuvės	92.99	
08.	Parduotuvė	79.65	
09.	Persirengimo patalpa		9.02
10.	San mazgas		4.03
11.	Dušinė		3.06
12.	Dirbtuvės	50.51	

PIRMO AUKŠTO SKAIČIUOJAMIEJI PLOTAI


Pagrindinis plotas	541.70
Pagalbinis plotas	25.85
Bendrasis plotas	567.55

SUTARTINIAI PAŽYMĖJIMAI

	Esamos atitvaros
	Ardomos atitvaros
	Projektuojamos mūrinės atitvaros
	Projektuojamas apšiltinimo sluoksnis

ATESTATO NR.	PROJEKTUOTOJAS		STATINIO PROJEKTO PAVADINIMAS	
	 UAB "Nemuno deltos projektai" Turgaus g. 5, Šilutė; tel./faks. 8 441 51443, tel. 8 441 61644, 61645, deltosprojektai@zebra.lt		SANDĖLIAVIMO PASKIRTIES PASTATO, Šilutėje, Pramonė g.3E, rekonstravimo, keičiant paskirtį į paslaugų - PROJEKTINIAI PASIŪLYMAI	
A695	PV	A. Čepienė	BRĖŽINYS	
A2095	PDV	B. Gedrimienė	Pirmo aukšto planas M 1:200	
Laida	STATYTOJAS		DOKUMENTO ŽYMUO	
	UAB „HIDRAMA“		NDP-19.994-PP-B-3	
		1	Brėžinys	1

ANTRO AUKŠTO PLANAS M1:200

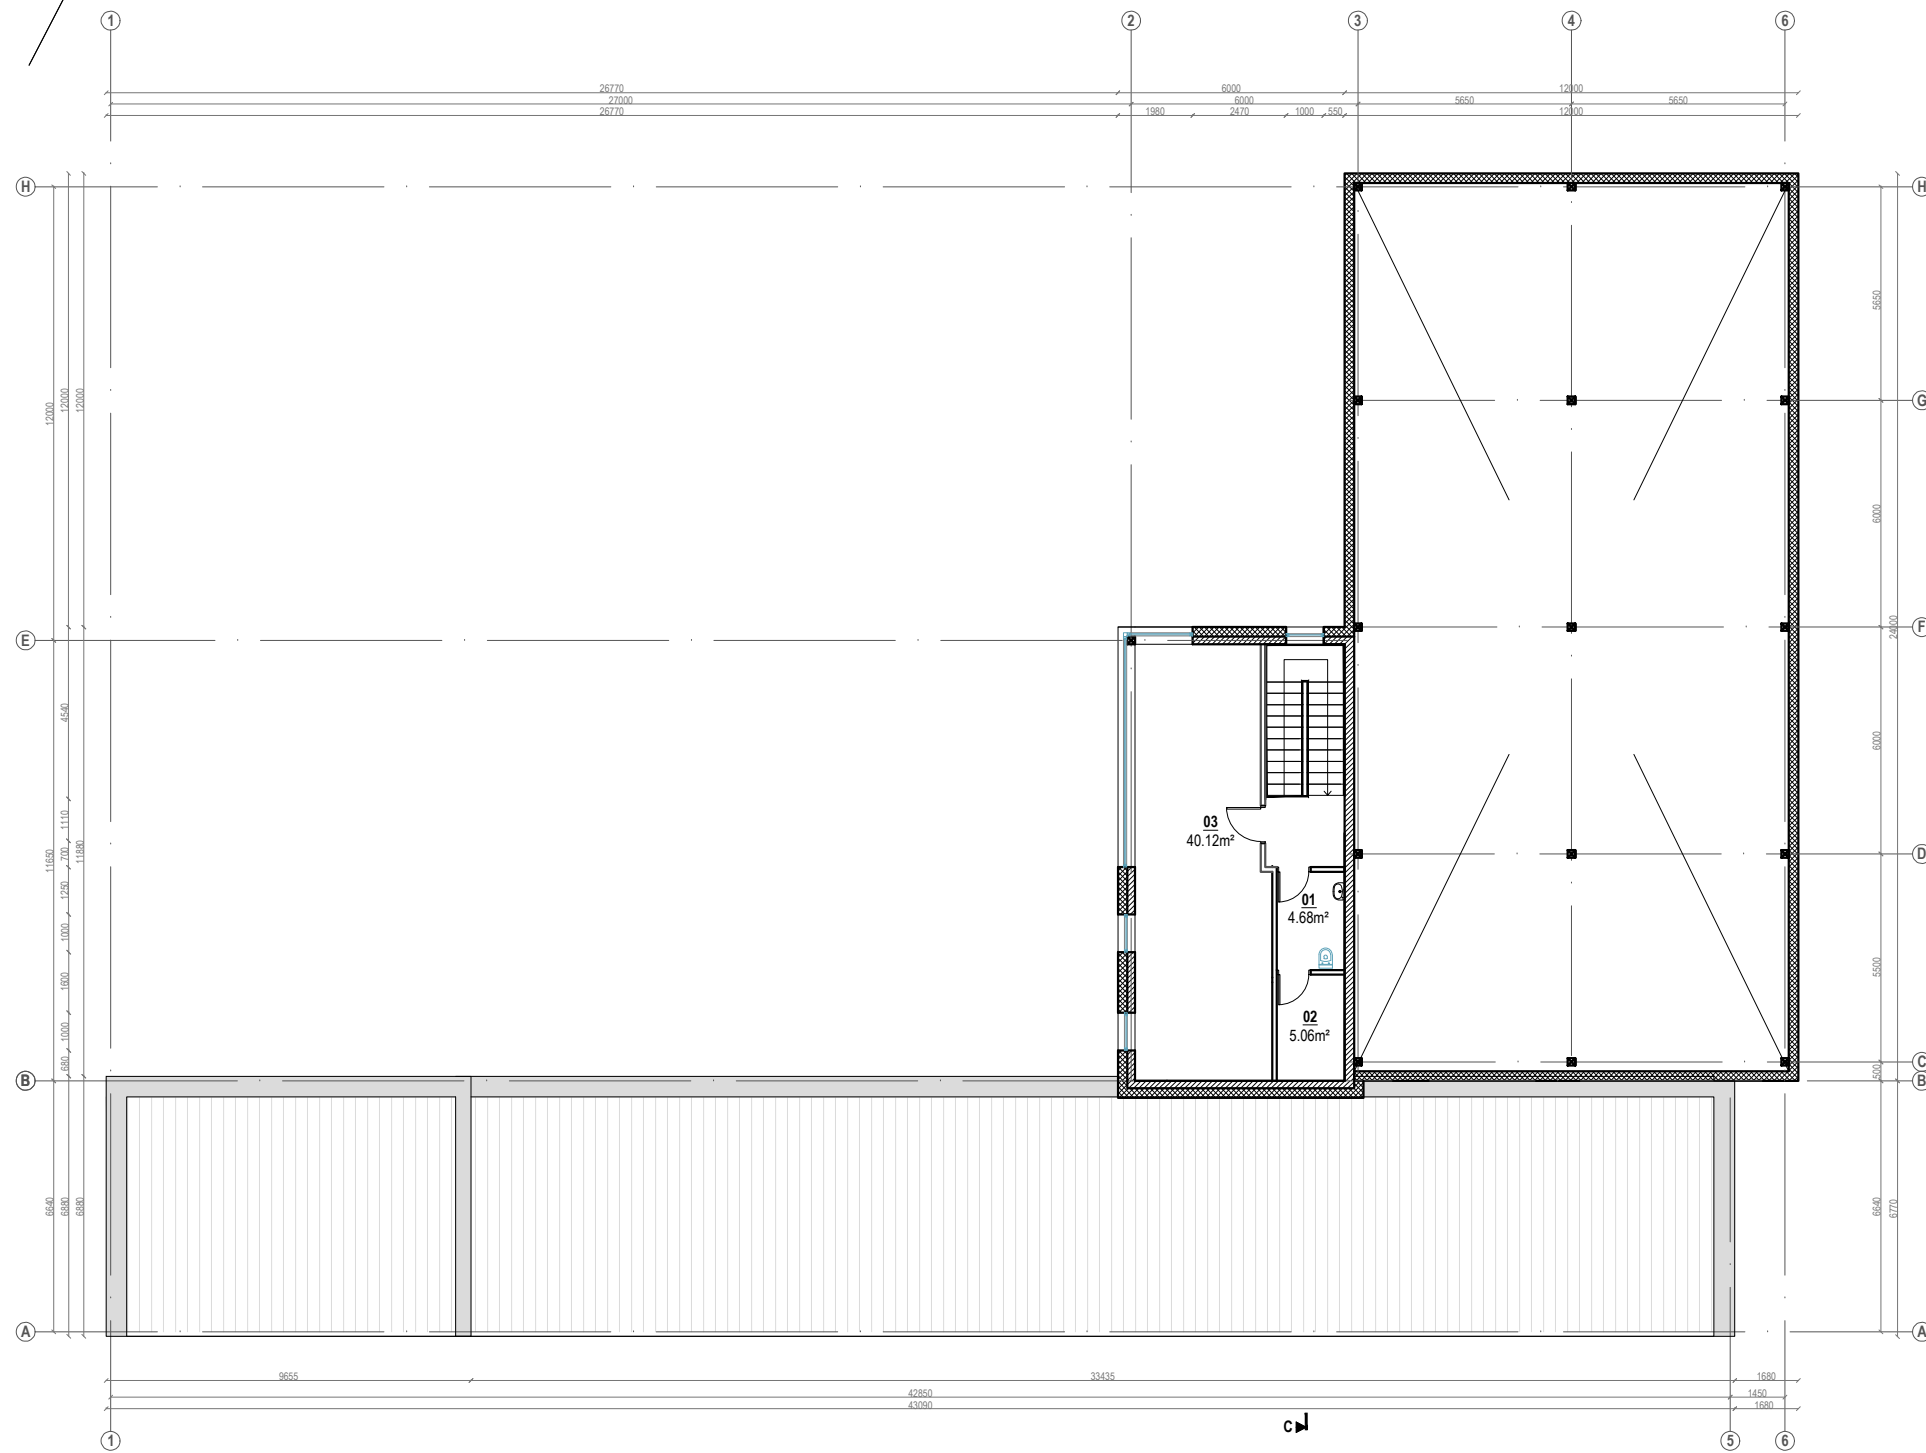

ANTRO AUKŠTO PATALPŲ EKSPLIKACIJA

Patalpos Nr.	Patalpos pavadinimas	Pagrindinis plotas m²	Pagalbinis plotas m²
01.	San. mazgas		4.68
02.	Techninė patalpa		5.06
03.	Kabinetas	40.12	

ANTRO AUKŠTO SKAIČIUOJAMIEJI PLOTAI


Pagrindinis plotas	40.12
Pagalbinis plotas	9.74
Bendrasis plotas	49.86

SUTARTINIAI PAŽYMĖJIMAI


	Esamos atitvaros
	Ardomos atitvaros
	Projektuojamos mūrinės atitvaros
	Projektuojamas apšiltinimo sluoksnis

ATESTATO NR.	PROJEKTUOTOJAS NDP UAB "Nemuno deltos projektai" Turgaus g. 5, Šilutė; tel./faks. 8 441 51443, tel. 8 441 61644, 61645, deltosprojektai@zebra.lt			STATINIO PROJEKTO PAVADINIMAS SANDĖLIAVIMO PASKIRTIES PASTATO, Šilutėje, Pramonė g.3E, rekonstravimo, keičiant paskirtį į paslaugų - PROJEKTINIAI PASIŪLYMAI	
	A695	PV	A. Čepienė	BRĖŽINYS Antro aukšto planas M 1:200	
A2095	PDV	B. Gedrimienė	Laida 0		
It.	STATYTOJAS UAB „HIDRAMA“			DOKUMENTO ŽYMUO NDP-19.994-PP-B-4	Brėžinys 1
				Brėžinys 1	Brėžinys 1


FASADAS TARP AŠIŲ H-A M1:200

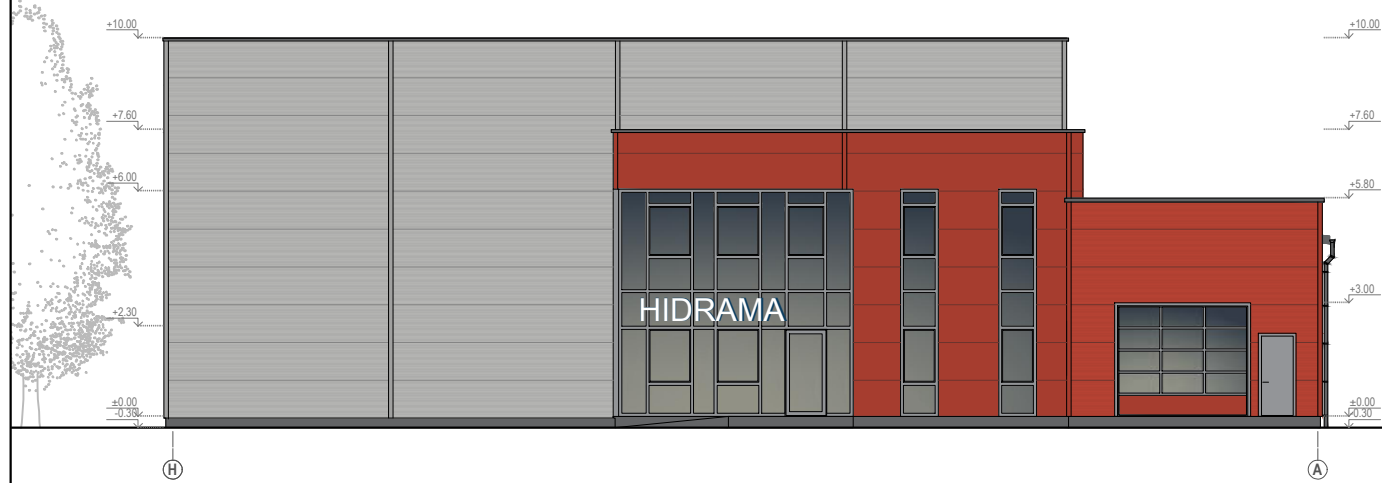


FASADAS TARP AŠIŲ A-H M1:200

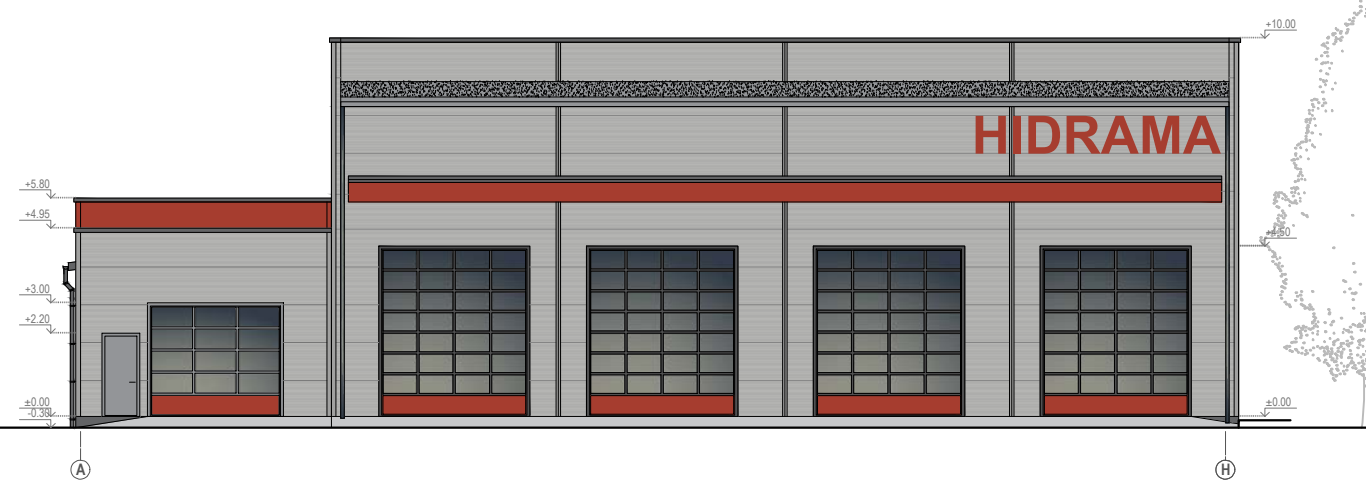


FASADAS TARP AŠIŲ 6-1 M1:200

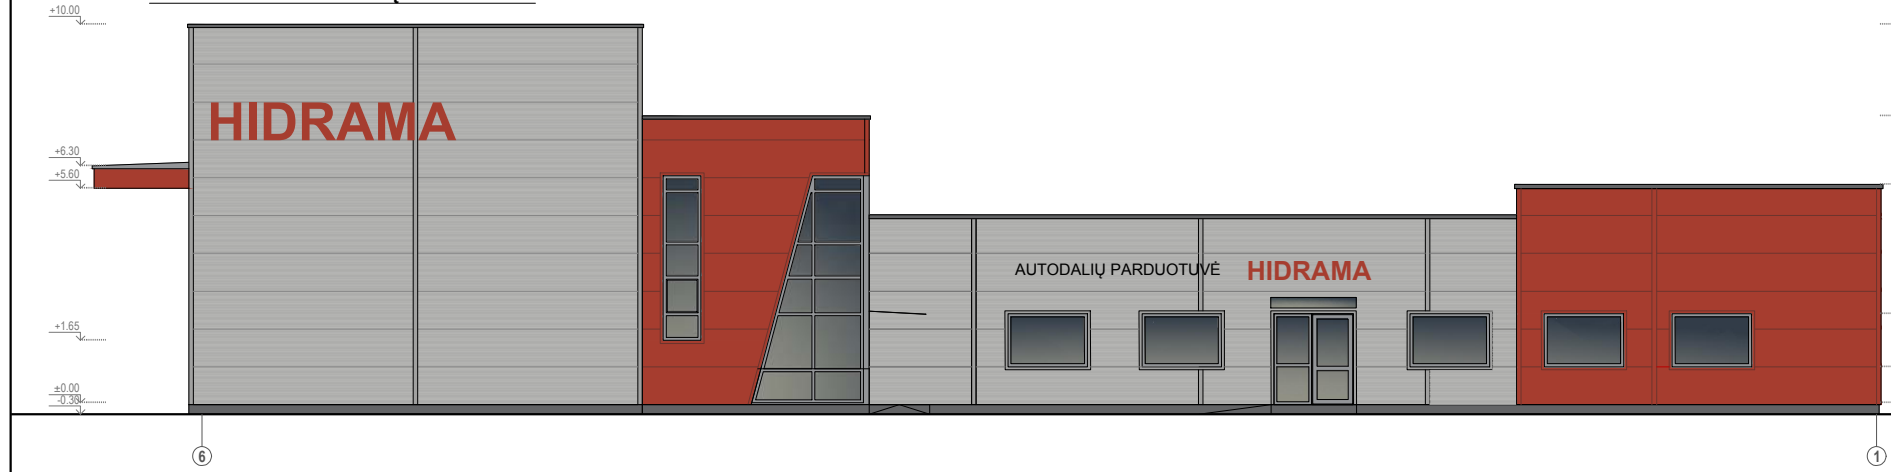


PJŪVIS C-C M1:200

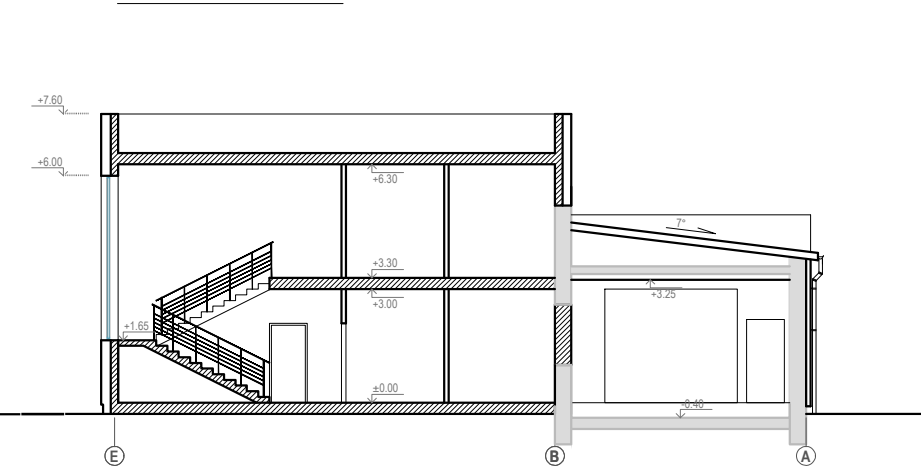

FASADAS TARP AŠIŲ 1-6 M1:200

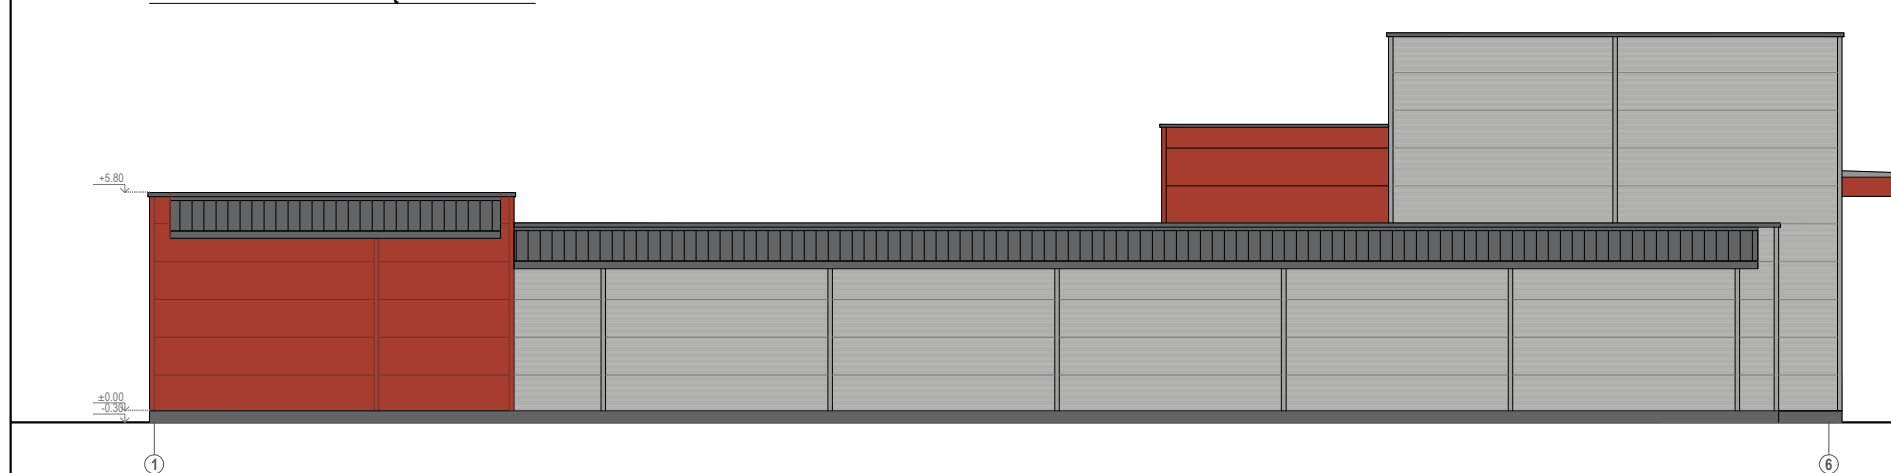

PJŪVIS 1-1 M1:200

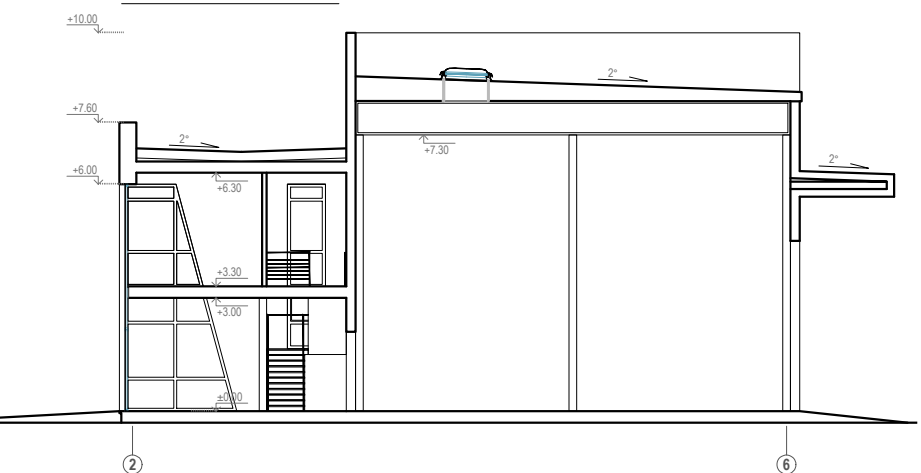

ATESTATO NR.	PROJEKTUOTOJAS		STATINIO PROJEKTO PAVADINIMAS	
	<p>UAB "Nemuno deltos projektai" Turgaus g. 5, Šilutė; tel./faks. 8 441 51443, tel. 8 441 61644, 61645, deltosprojektai@zebra.lt</p>		<p>SANDĒLIAVIMO PASKIRTIES PASTATO, Šilutėje, Pramonė g.3E, rekonstravimo, keičiant paskirtį į paslaugų - PROJEKTINIAI PASIŪLYMAI</p>	
A695	PV	A. Čepienė	BRĒŽINYS	Laida
A2095	PDV	B. Gedrimienė		
It.	STATYTOJAS		DOKUMENTO ŽYMUO	
	UAB „HIDRAMA“		NDP-19.994-PP-B-5	
			Brėžinys	Brėžinys
			1	1



ATESTATO NR.	PROJEKTUOTOJAS MDR UAB "Nemuno deltos projektai" Turgaus g. 5, Šilutė; tel./faks. 8 441 51443, tel. 8 441 61644, 61645, deltosprojektai@zebra.lt			STATINIO PROJEKTO PAVADINIMAS SANDĖLIAVIMO PASKIRTIES PASTATO, Šilutėje, Pramonė g.3E, rekonstravimo, keičiant paskirtį į paslaugų - PROJEKTINIAI PASIŪLYMAI	
	A695	PV	A. Čepienė	BRĖŽINYS Vizualizacijos	
A2095	PDV	B. Gedrimienė			Laida 0
It.	STATYTOJAS UAB „HIDRAMA“		DOKUMENTO ŽYMUO NDP-19.994-PP-B-6		Brėžinys 1
					Brėžinys 1