

PROJEKTO PAVADINIMAS **PREKYBOS PASKIRTIES PASTATAS.
VILNIAUS R., SAV., UŽUBALIŲ K.
SENASIS UKMERGĖS KEL. 46A.
PROJEKTINIAI PASIŪLYMAI.**

PROJEKTO NR.

B 1904

STATINIO KATEGORIJA **YPATINGASIS STATINYS**

PROJEKTO ETAPAS **PROJEKTINIAI PASIŪLYMAI**

PROJEKTO DALIS **SKLYPO PLANAS. ARCHITEKTŪRINĖ**



BYLA **SP,SA-1**
LAIDA **0**

STATYTOJAS **UAB BENDORĖLIŲ PC**



PAREIGOS	PAVARDĖ	ATESTATAS	PARAŠAS
UAB „BARPROJEKTAS“ SPV	D. BARONAS	847	<i>[Signature]</i>
MB „SProjektai“ S, SP SPDV	V. KRIVIČIUS	30074	<i>[Signature]</i>
UAB „VILPROJEKTAS“ SA SPDV	A. NAVIDAUSKAS	A210	<i>[Signature]</i>

EIL. NR.	DOKUMENTO, BRĖŽINIO PAVADINIMAS	DOKUMENTO, BRĖŽINIO NR.	PUS-LAPIO NR.
1	AIŠKINAMASIS RAŠTAS	B 1904-PP-AR	2,3,4
2.	PROJEKTINIŲ PASIŪLYMŲ RENGIMO UŽDUOTIS		5
	BRĖŽINIAI:		
1.	SKLYPO PLANAS M 1:500	B 1904-00-PP-SP.B-01	6
2.	PIRMO AUKŠTO PLANAS	B 1904-00-PP-SA.B-01	7
3.	FASADAI 10-1, A-J	B 1904-00-PP-SA.B-02-1	8
4.	FASADAI J-A, 1-10	B 1904-00-PP-SA.B-02-2	9
5.	PJŪVIS 1-1, VIZUALIZACIJA	B 1904-00-PP-SA.B-03-1	10
6.	VIZUALIZACIJOS	B 1904-00-PP-SA.B-03-2-3	11,12

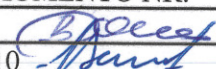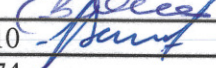0	2019	VISUOMENĖS INFORMAVIMUI APIE NUMATOMĄ STATINIO PROJEKTAVIMĄ		
LAIDA	IŠLEIDIMO DATA	LAIDOS STATUSAS IR KEITIMO PAVADINIMAS (PRIEŽASTIS) (JEI TAIKOMA)		
PROJEKTUOTOJAS	PAREIGOS	VARDAS, PAVARDE	KVALIFIKACIJOS DOKUMENTO NR.	
UAB „BARPROJEKTAS“	SPV	D. BARONAS	847	
UAB „VILPROJEKTAS“	SA SPDV	A. NAVIDAUSKAS	A 210	
MB „SProjektai“	S SPDV	V. KRIVIČIUS	30074	

1. BENDRIEJI DUOMENYS

1.1 Projekto rengėjas:

UAB "Barprojektas", įm. kodas 121409058, A.Rotundo g. 4A-15, Vilnius,
Statinio projekto vadovas – Donatas B. Baronas. Tel.: 869821208, el.p.: benotas.baronas@gmail.com.
Statinio architektas Audrius Navidauskas el.p.: audrius.navidauskas@gmail.com

1.2. Projektuojamas objektas:

Prekybos paskirties pastatas Vilniaus r. sav., Avižienių sen., Užubalių k., Senasis Ukmergės kelias 46A statybos projektas.

1.3. Projekto pavadinimas:

Prekybos paskirties pastato Vilniaus r. sav., Avižienių sen., Užubalių k., Senasis Ukmergės kelias 46A projektiniai pasiūlymai.

1.4. Statytojas:

UAB Bendorėlių PC, įm. kodas 305118984, Konstitucijos pr. 21C, Vilnius Tel.: 8698578210,
el.p.: info@nnv.lt.

1.5. Statybos rūšis, statinio kategorija:

Nauja statyba, ypatingasis statinys. Statinio naudojimo paskirtis – prekybos.

1.6 Pagrindiniai įstatymai ir pagrindiniai statybos normatyviniai dokumentai, kurių pagrindu parengti projektiniai pasiūlymai sarašas:

1. LR statybos įstatymas Nr. XII-2573, 2016-06-30.
2. STR 1.04.04:2017 - Statinio projektavimas, projekto ekspertizė.
3. STR 1.05.01:2017 – Statybą leidžiantys dokumentai.
4. STR 1.01.03:2017 – Statinių klasifikavimas.
5. STR 2.06.04:2014 – Gatvės ir vietinės reikšmės keliai. Bendrieji reikalavimai.
6. STR 2.03.01:2001 - Statiniai ir teritorijos. Reikalavimai žmonių su negalia reikmėms.
7. STR 1.01.08:2002 – Statinio statybos rūšys.
8. STR 2.02.02:2004 – Visuomeninės paskirties pastatai.

1.7. Projekto rengimo dokumentai:

1. VRSA patvirtinta projektinių pasiūlymų užduotis nr. PV-895, 2019-07-08.
2. RIMI Hypermarket MHM projektavimo ir statybos standartas.

1.8. Projektinių pasiūlymų paskirtis:

Projektuojamo statinio sprendiniams išreikšti, informuoti visuomenę apie svarbaus statinio projektavimą, nustatyti statinio statybos reglamentus.

0	2019	Projektiniai pasiūlymai		
Laida	Išleidimo data	Laidos statusas. Keitimo priežastis (jei taikoma)		
KVAL. DOK. NR.	uab "BARPROJEKTAS"		STATINIO PROJEKTO PAVADINIMAS PREKYBOS PASKIRTIES PASTATAS. VILNIAUS R. SAV., UŽUBALIŲ K., SENASIS UKMERGĖS KEL. 46A. STATYBOS PROJEKTAS	
847	SPDV	DONATAS BARONAS	STATINIO NUMERIS IR PAVADINIMAS NR. 01. PREKYBOS PASKIRTIES PASTATAS	
		UAB „VILPROJEKTAS“	LAIDA	
A 210	SA SPDV	AUDRIUS NAVIDAUSKAS	DOKUMENTO PAVADINIMAS AIŠKINAMASIS RAŠTAS	
KALBOS TRUMP.	STATYTOJAS/UŽSAKOVAS UAB BENDORĖLIŲ PC		LAPAS	LAPŲ
LT			1	3
	DOKUMENTO ŽYMUO B 1904-01-PP-AR			

2. AIŠKINAMASIS RAŠTAS

2.1. SKLYPO PLANAS

Statinio statybvietės adresas, statybos rūšis, statinio paskirtis, kategorija, statybos etapai ir kiti duomenys :

Vilniaus r. sav., Avižienių sen., Užubalių k., Senasis Ukmergės kel. 46A. Žemės sklypo kad. Nr. 4174/0200:2617. Sklypo plotas – 0,8801 ha. Žemės panaudojimo paskirtis- kita, naudojimo būdai – pramonės ir sandėliavimo objektų teritorijos; komercinės paskirties objektų teritorijos.

Žemės sklype yra: - 0,0202 ha servitutas nustatytas žemės sklypo daliai, skirtai elektros tinklams tiesti jų apsaugos zonos ribose; - 0,135 ha kelių apsaugos zona; - 0,0199 ha elektros linijų apsaugos zona; - 0,8801 ha dirvožemio apsaugos zona.

Sklypas suformuotas padalijimo būdu, pagal patvirtintą žemės sklypų formavimo pertvarkymo projektą, rengėjas – UAB „Vildomus“, projekto vadovas – Simonas Klumbys.

Komercinės paskirties sklypas Užubalių kaime ribojasi: rytinėje pusėje – su Senuoju Ukmergės keliu. Vakarų pusėje – su pramonės ir sandėliavimo objektų teritorijos ir komercinės paskirties objektų teritorijos sklypu (kad. nr. 4174/0200:3118), suformuotu tuo pačiu žemėtvarkiniu projektu. Sklypas šiuo metu dar neužstatytas ir pagal naują paskirtį nenaudojamas. Šiaurinėje pusėje – asfaltuotas įvažiavimas į sklypą (kad. nr. 4174/0200:55), esanti šiaurės – vakarų pusėje. Sklype yra UAB „Ardekas“ gamybinis – administracinis pastatas. UAB „Ardekas“ gamybos veikla – lipnių etikečių gamyba. Už įvažiavimo, tolyn eina individualių gyvenamųjų namų teritorija. Pavieniai namų valdos sklypai (kad. nr. 4174/0200:852 ir 4174/0200:853) ribojasi pietinėje pusėje.

2.2. TRANSPORTO SPRENDINIAI

Sklypas ribojasi su rajoniniu keliu 5214 (Bukiškis- Maišiagala). Vidutinis metinis paros eismo intensyvumas šiame kelyje yra 4650aut/parą. Iš jų sunkusis transportas sudaro 551aut/parą(2018m duomenimis). Kelio apsaugos zona-20m. Sklypo rytinėje pusėje yra esama asfaltuota įvaža nuo 5214 kelio. Sklypo šiaurinė dalis ribojasi su esamu servitutiniu pravažiuoju per sklypą(4174 0200 0055), kuris susijungia su keliu 5214. Nauji įvažiavimai į sklypą neprojektuojami, numatomos tik esamų įvažų rekonstrukcijos, pritaikant parametrus naudojamo transporto tipui.

Automobilių parkavimo vietų skaičiavimo lentelė

Eil Nr.		Plotas	Skaičiavimas pagal STR	Vietų poreikis
1	Prekybos centras(maisto prekės)	1100 m ²	1 vieta 20 m ² prekybos salės ploto	55 vietos
2	Prekybos centras(nuomojamos prekybos patalpos)	268m ²	1 vieta 30 m ² prekybos salės ploto	9 vietos
3	Maitinimo paskirties patalpos	525m ²	1 vieta 15 m ² salės ploto	35 vietos
	Bendras poreikis :			99 vietos
	Įrengiama:			99 vietos

2.3. PREKYBOS PASKIRTIES PASTATO SPRENDINIAI

Projektuojamas komercinės paskirties pastatas - „RIMI Super“ prekybos centras. Projektuojamas karkasinis kvadrato formos pastatas sklypo gilumoje, vakarinėje pusėje, priekinę dalį skiriant lankytojų automobilių parkavimo aikštei, bei teritorijos apželdinimui (≥15%).

Projektuojant prekybos paskirties pastatą, vadovautasi „RIMI MHM“ projektavimo ir statybos standartais ir technologijos išdėstymo brėžiniu (užduotimi). Įėjimas – kampinis, prie holo – praėjimo vienoje pusėje – nuomojamos patalpos smulkiai prekybai ir paslaugoms, kitoje – prekybos salė. Prekybos salės užnugaryje – pagalbinės, tarnybinės, aptarnavimo patalpos. Prekių iškrovimo zona – sklypo gilumoje, pastato užnugaryje. Pastato šiaurinėje pusėje planuojama erdvė, skirta galimai maitinimo įstaigos veiklai (tikslinama TP stadijoje).

Projektuojamas karkasinis g/b arba metalinių kolonų pastatas su laikančiomis metalinėmis santvaromis. Pastatas 1-o aukšto, (galimi 2 aukštai pagalbinėse patalpose, išnaudojant esamą aukštį). PC projektuojamas pagal ŽN

PROJEKINIŲ PASIŪLYMŲ AIŠKINAMASIS RAŠTAS PREKYBOS PASKIRTIES PASTATAS. VILNIAUS R. SAV., UŽUBALIŲ K., SENASIS UKMERGĖS KEL. 46A.	B 1904-01-PP-AR	LAPAS 2	LAPŲ 3
--	-----------------	------------	-----------

normatyvinius reikalavimus. Fasadų apdailai (pagal standartą) – termoizoliacinės „sandwich“ plokštės, lokaliuose fragmentuose – HPL arba aliuminio kompozito plokštės. Stogas – plokščias, daga – ruloninė hidroizoliacija. Ant stogo talpinama vėdinimo įranga. Fasadų spalvinis sprendimas, pagal standarto naudojamas spalvas – raudona, šviesiai pilka, tamsiai pilka.

Būtinoji inžinerinė infrastruktūra – gręžinys, gaisriniai rezervuarai, valymo įrenginiai numatomi sklypo vakarų ir šiaurės pusėse, atskiriant pastatu nuo gyvenamųjų namų. Elektros tiekimas – nuo esamos TP, prie įvažiavimo į UAB „Ardekas“ sklypą.

Siekiant sumažinti galimą garso lygį, nuo gyvenamojo namo Senasis Ukmergės kelias nr.44, sklype pietinėje pusėje projektuojamas akustinis barjeras – speciali tvora iš garsą sugeriančių blokelių.

Projektuojams prekybos paskirties pastatas, naudojimo būdu ir siūlomais statybos reglamentais, atitinka greta veikiančio ir būsimų pramonės – sandėliavimo ir komercinės paskirties teritorijų sprendinius. Prekybos centras, skirtas individualių gyvenamųjų namų, išdėstytų palei Senąjį Ukmergės kelią, kvartalo reikmėms, planuojamas įvertinus ir užtikrinus aplinkosaugos, higienos, triukšmo lygio reikalavimus.

2.4. PROJEKTUOJAMO STATINIO REGLAMENTAI:

Žemės sklypo plotas – 8801 m².

Užstatymo intensyvumas – 40%.

Užstatymo tankumas – 35%.

Apželdinimo plotas - $\geq 15\%$.

Statinio aukštis – 9,50 m.

Altitudė 202,0 m

Užstatymo tipas – laisvo planavimo.

Aukštų skaičius – 1-2.

Prekybos salės plotas – 1099 m².

Bendras plotas – 2753,95 m².

Pagrindinis plotas – 1891,8 m².

Pagalbinis plotas – 862,15 m².

PROJEKTINIŲ PASIŪLYMŲ AIŠKINAMASIS RAŠTAS PREKYBOS PASKIRTIES PASTATAS, VILNIAUS R. SAV., UŽUBALIŲ K., SENASIS UKMERGĖS KEL. 46A.	B 1904-01-PP-AR	LAPAS	LAPŲ
		3	3

VILNIAUS RAJONO SAVIVALDYBĖS ADMINISTRACIJA

PRITARIU

Vilniaus rajono savivaldybės
Administracijos direktorius

2019 m. liepos 8 (parašas) d.

Architektūros ir teritorijos
planavimo skyriaus vyr. specialistė
Donata Paulauskaitė

PROJEKTINIŲ PASIŪLYMŲ RENGIMO UŽDUOTIS

1. Informacija apie sumanytą projektuoti statinį (pavadinimas, statybos rūšis, statinio kategorija, pagrindinė statinio naudojimo paskirtis), žemės sklypo ir statinio (techniniai ir paskirties) rodikliai:

Prekybos paskirties pastato Vilniaus r. sav., Avižienių sen., Užubalių k., Senasis Ukmergės kel. 46A statybos projektas. Statybos rūšis - nauja statyba. Prekybos paskirties pastato kategorija - ypatingasis statinys. Statinio naudojimo paskirtis - prekybos. Žemės sklypo kad. Nr. 4174/0200:2617, savininkas UAB BENDORĖLIŲ PC.

Žemės sklypo pagrindinė naudojimo paskirtis – kita, naudojimo būdai: 1) pramonės ir sandėliavimo objektų teritorijos; 2) komercinės paskirties objektų teritorijos.

Žemės sklypo privalomieji reikalavimai:

- Žemės sklypo plotas 0,8801 ha;
- Užstatymo intensyvumas 40 proc;
- Užstatymo tankumas 35 proc.;
- Statinio aukštis nuo žemės paviršiaus 11m.;
- Altitudė 202,0m;
- Užstatymo tipas – laisvo planavimo.

Statinio techniniai ir paskirties rodikliai:

- Aukštų skaičius 1-2
- Paskirties rodiklis – prekybos sąlės plotas 2200 kv.m.;
- Pastato bendrasis plotas 3000,00 kv.m.;
- Pastato naudingas plotas 3000,00 kv.m.

2. Projektinių pasiūlymų paskirtis

Projektuojamo statinio sprendiniams išreikšti, informuoti visuomenę apie visuomenei svarbaus statinio projektavimą.

Projektinių pasiūlymų sudėtis


Pagal statybos techninio reglamento STR 1.04.04:2017 “ Statinio projektavimas ir projekto ekspertizė”, 13 priedo nuostatas.

3. Statytojo pateikiami dokumentai ir duomenys

VĮ Registrų centro Nekilnojamojo turto registro centrinio duomenų banko išrašas Nr. 44/2306590, 2019-05-28, žemės sklypo kad. Nr. 4174/0200:2617 ribų planas, topografinis planas .


4. Projektinių pasiūlymų vaizdinė informacija
Sklypo planas, planas, pjūvis, fasadai, vizualizacijos.

5. Kiti duomenys (projektinių pasiūlymų rengimo terminai, statytojui pateikiamų projektinių pasiūlymų kopijos ir kita)
Suderintų Projektinių pasiūlymų ir specialiųjų reikalavimų pateikimas statytojui 2019m. III ketv.

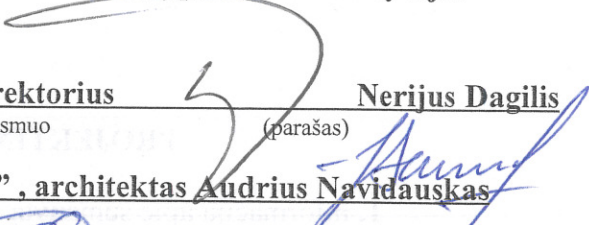Statytojas (užsakovas) UAB BENDORĖLIŲ PC direktorius  Nerijus Dagilis
fizinis arba juridinis asmuo (parašas)

Projektinių pasiūlymų rengėjas: UAB „Vilprojektas“ , architektas Audrius Navidauskas 

UAB „Barprojektas“ statinio projekto vadovas  Donatas Baronas
projektavimo organizacija, projekto vadovas (parašas)

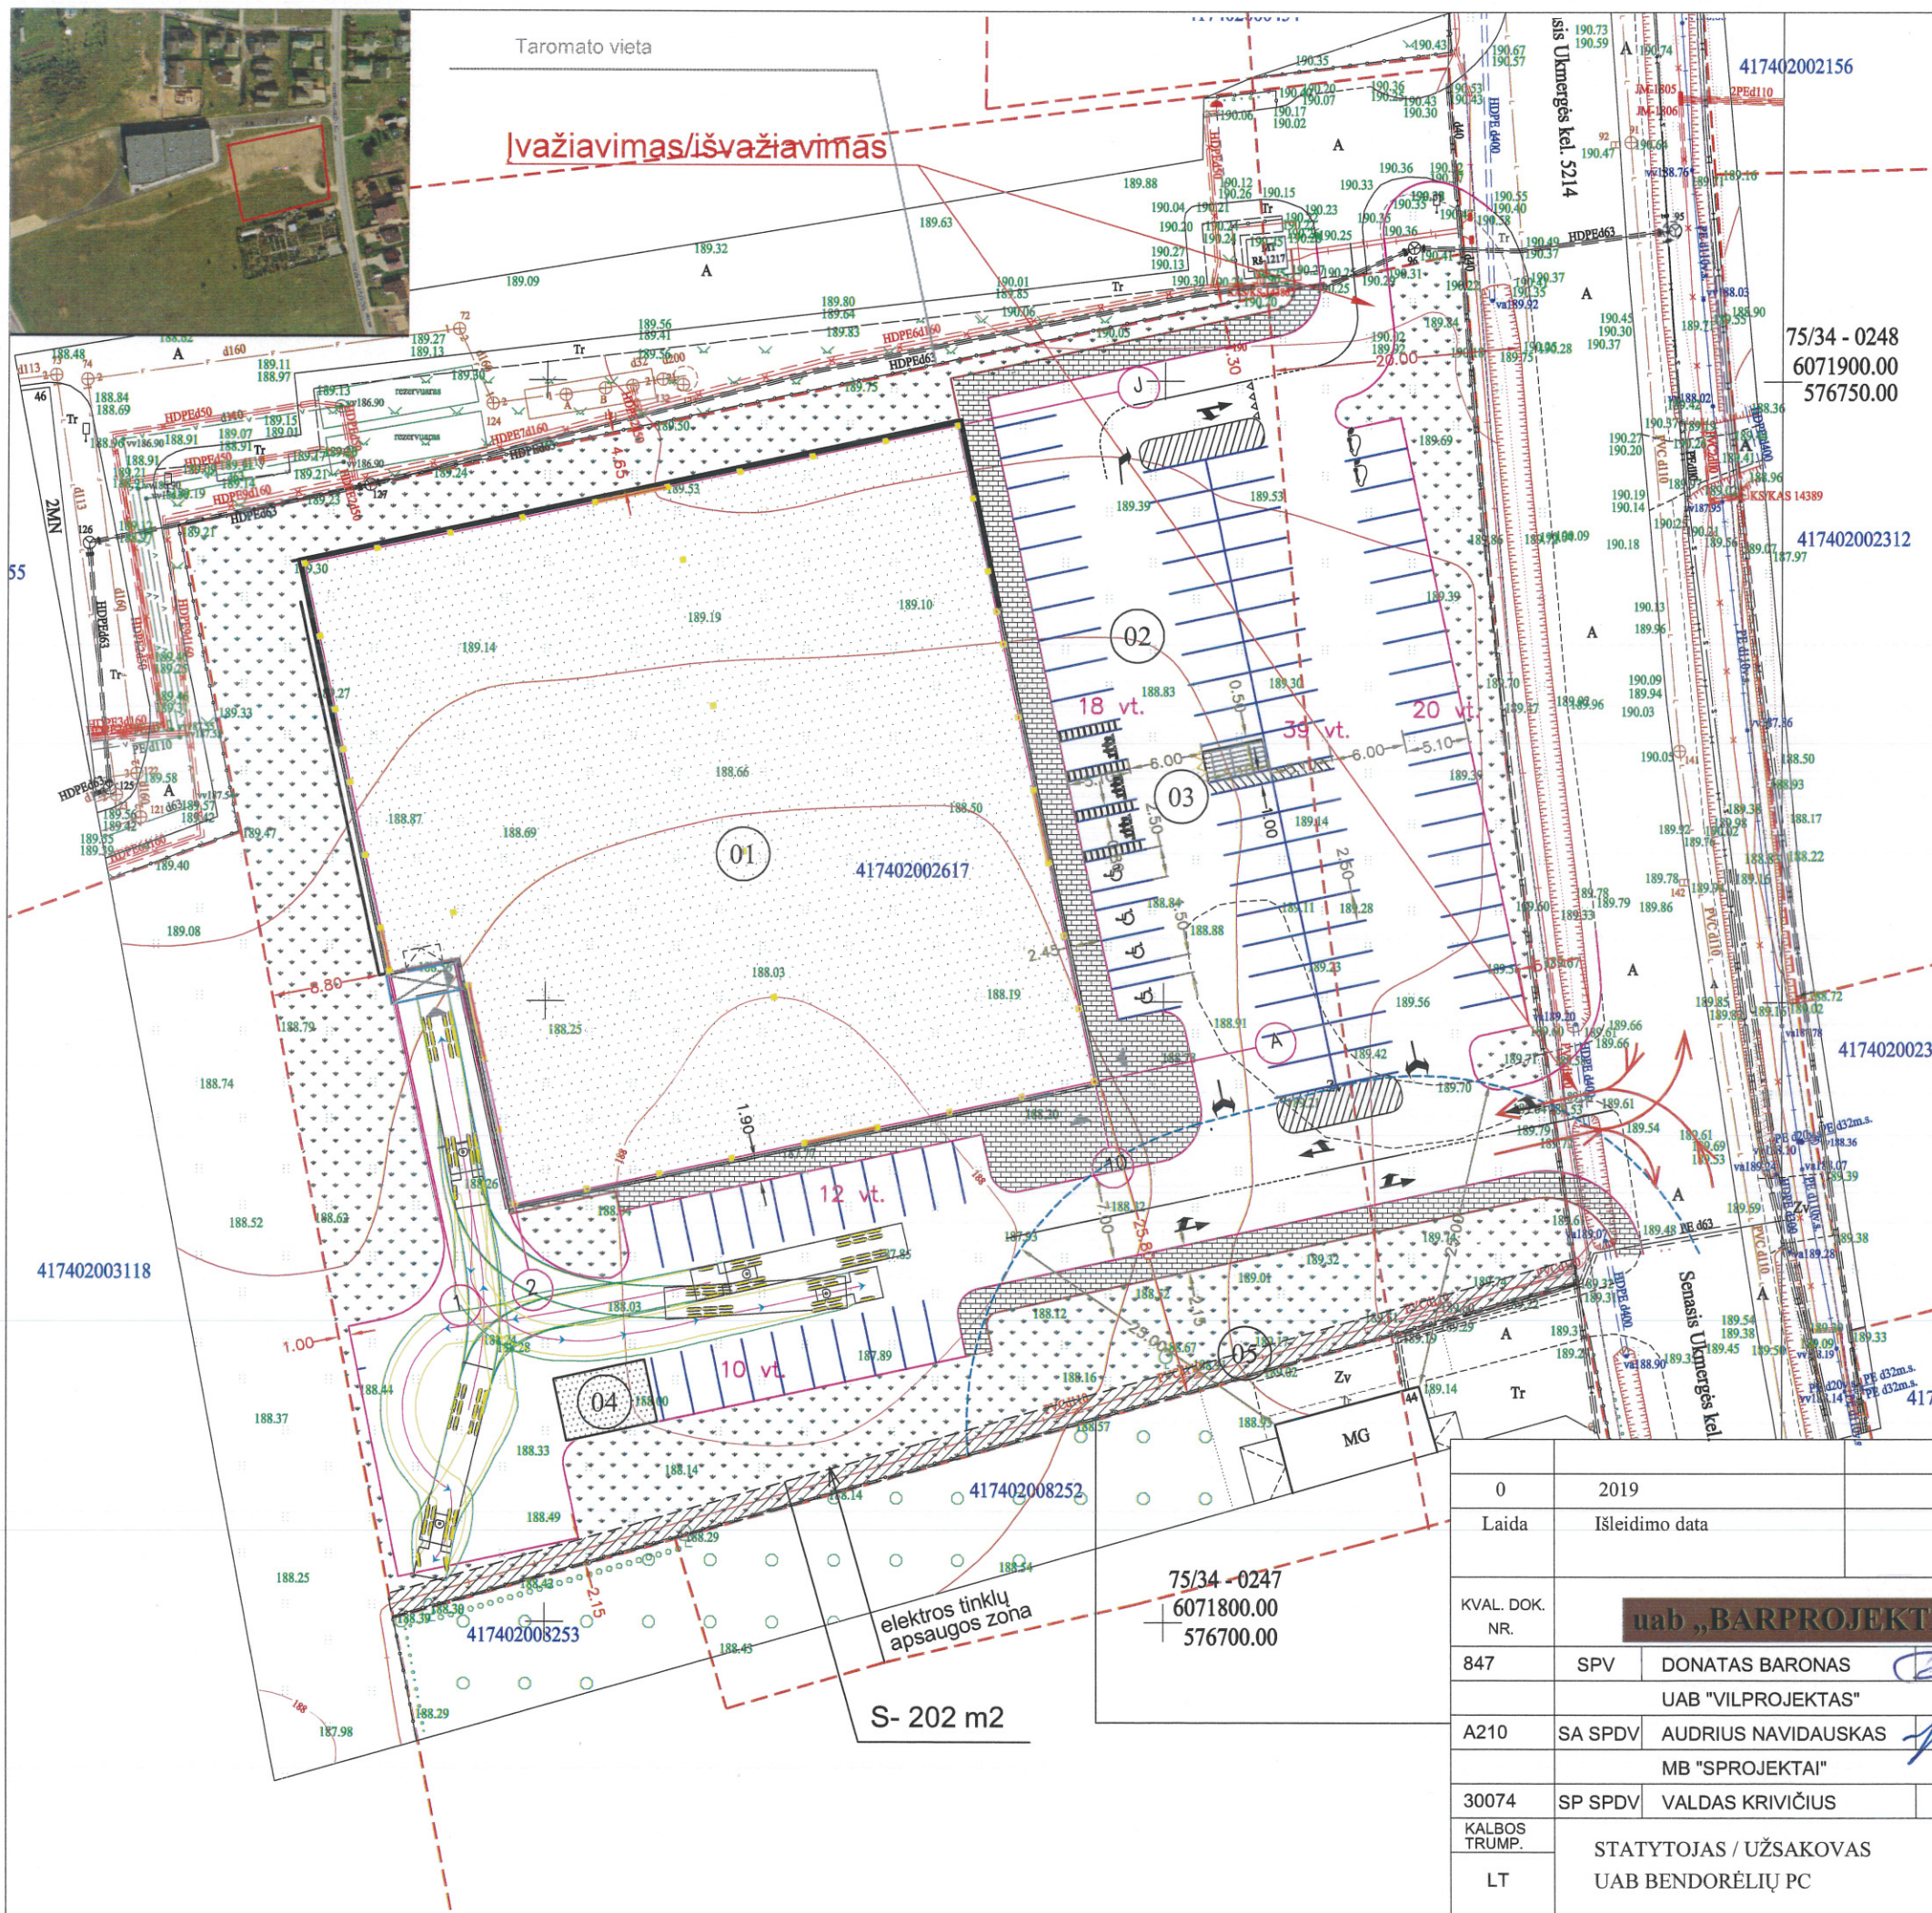

PASTATŲ IR STATINIŲ EKSPLIKACIJA:

- 01 - PREKYBOS PASKIRTIES PASTATAS
- 02 - AUTOMOBILIŲ PARKAVIMO AIKŠTELĖ
- 03 - VEŽIMĖLIŲ STOGINĖ
- 04 - TAROMATAS
- 05 - AKUSTINIS BARJERAS

TERITORIJOS TVARKYMO IR STATYBOS REGLAMENTAI:

- Žemės sklypo plotas - 0,8801 ha
- Užstatymo intensyvumas - 40%
- Užstatymo tankis - 35%
- Statinio aukštis nuo žemės paviršiaus - 9,50m
- Aukštų skaičius - 1-2
- Altitudė - 202,0m
- Prekybos salės plotas - 1099 kv.m.
- Bendras plotas - 2753,95 kv.m.
- Pagrindinis plotas - 1891,8 kv.m.
- Pagalbinis plotas - 862,15 kv.m.
- Servitutas - 0,0202 ha
- Elektros linijų apsaugos zona - 0,0199 ha
- Kelių apsaugos zona - 0,135 ha
- Automobilių parkavimo aikštelės SAZ - 25 m nuo gyvenamųjų namų langų

I lentelė „TOPD derinimo lentelė“

Stambaus mastelio topografinių planų derinimo su inžinerinius tinklus eksploatuojančiomis organizacijomis viešojoje elektroninėje paslaugoje (TOPD) topografinio plano teritorijai suteiktas unikalus numeris ir data.	Data	Suteiktas unikalus Nr.
	2019 05 14	41-19-2188

Nuorodas tinklas
 Koordinacijų sistema: KS-94
 Aukščių sistema: LAS07
 Sklypų ribos-VI Registrų centras, duomenų teikimo internetu sutartis Nr.DT-NTR-266/05


Algis Šerelis
 Geodezininkas
 1GKV-273

A. ŠERELIO INDIVIDUALI ĮMONĖ
 Kvalifikacijos paž. Nr. 1GKV-273
 tel. mob. 8 687 38061, geobaz@icm.lt

VILNIAUS R. SAV., AVIŽIENIŲ SEN., UŽUBALIŲ K.
 SENASIS UKMERGĖS KEL. 46A

Pareigos	V. Pavardė	Parašas	Data	Topografinis planas	Lapų sk.	Lapų nr.	Objekto nr.
Savininkas	A. Šerelis		2019 04 30	M1:500	1	1	
Geodezininkas	A. Šerelis		2019 04 30	Užsakovas: UAB "Bendorėlių PC"			

0	2019	Projektinių pasiūlymų rengimo užduočiai
Laida	Išleidimo data	Laidos statusas. Keitimo priežastis (jei taikoma)
KVAL. DOK. NR.	uab „BARPROJEKTAS“	
847	SPV	DONATAS BARONAS
		UAB "VILPROJEKTAS"
A210	SA SPDV	AUDIUS NAVIDAUSKAS
		MB "SPROJEKTAI"
30074	SP SPDV	VALDAS KRIVIČIUS
KALBOS TRUMP.	STATYTOJAS / UŽSAKOVAS	
LT	UAB BENDORĖLIŲ PC	
		STATINIO PROJEKTO PAVADINIMAS
		PREKYBOS PASKIRTIES PASTATAS VILNIAUS R. SAV., UŽUBALIŲ K, SENASIS UKMERGĖS KEL. 46A, PROJEKTINIAI PASIŪLYMAI
		STATINIO NUMERIS IR PAVADINIMAS
		NR.01. PREKYBOS PASKIRTIES PASTATAS
		DOKUMENTO PAVADINIMAS
		SKLYPO PLANO SCHEMA M 1:500
		DOKUMENTO ŽYMUO
		B 1904-01-PP-SP.B-01
	LAPAS	LAPU
	1	1


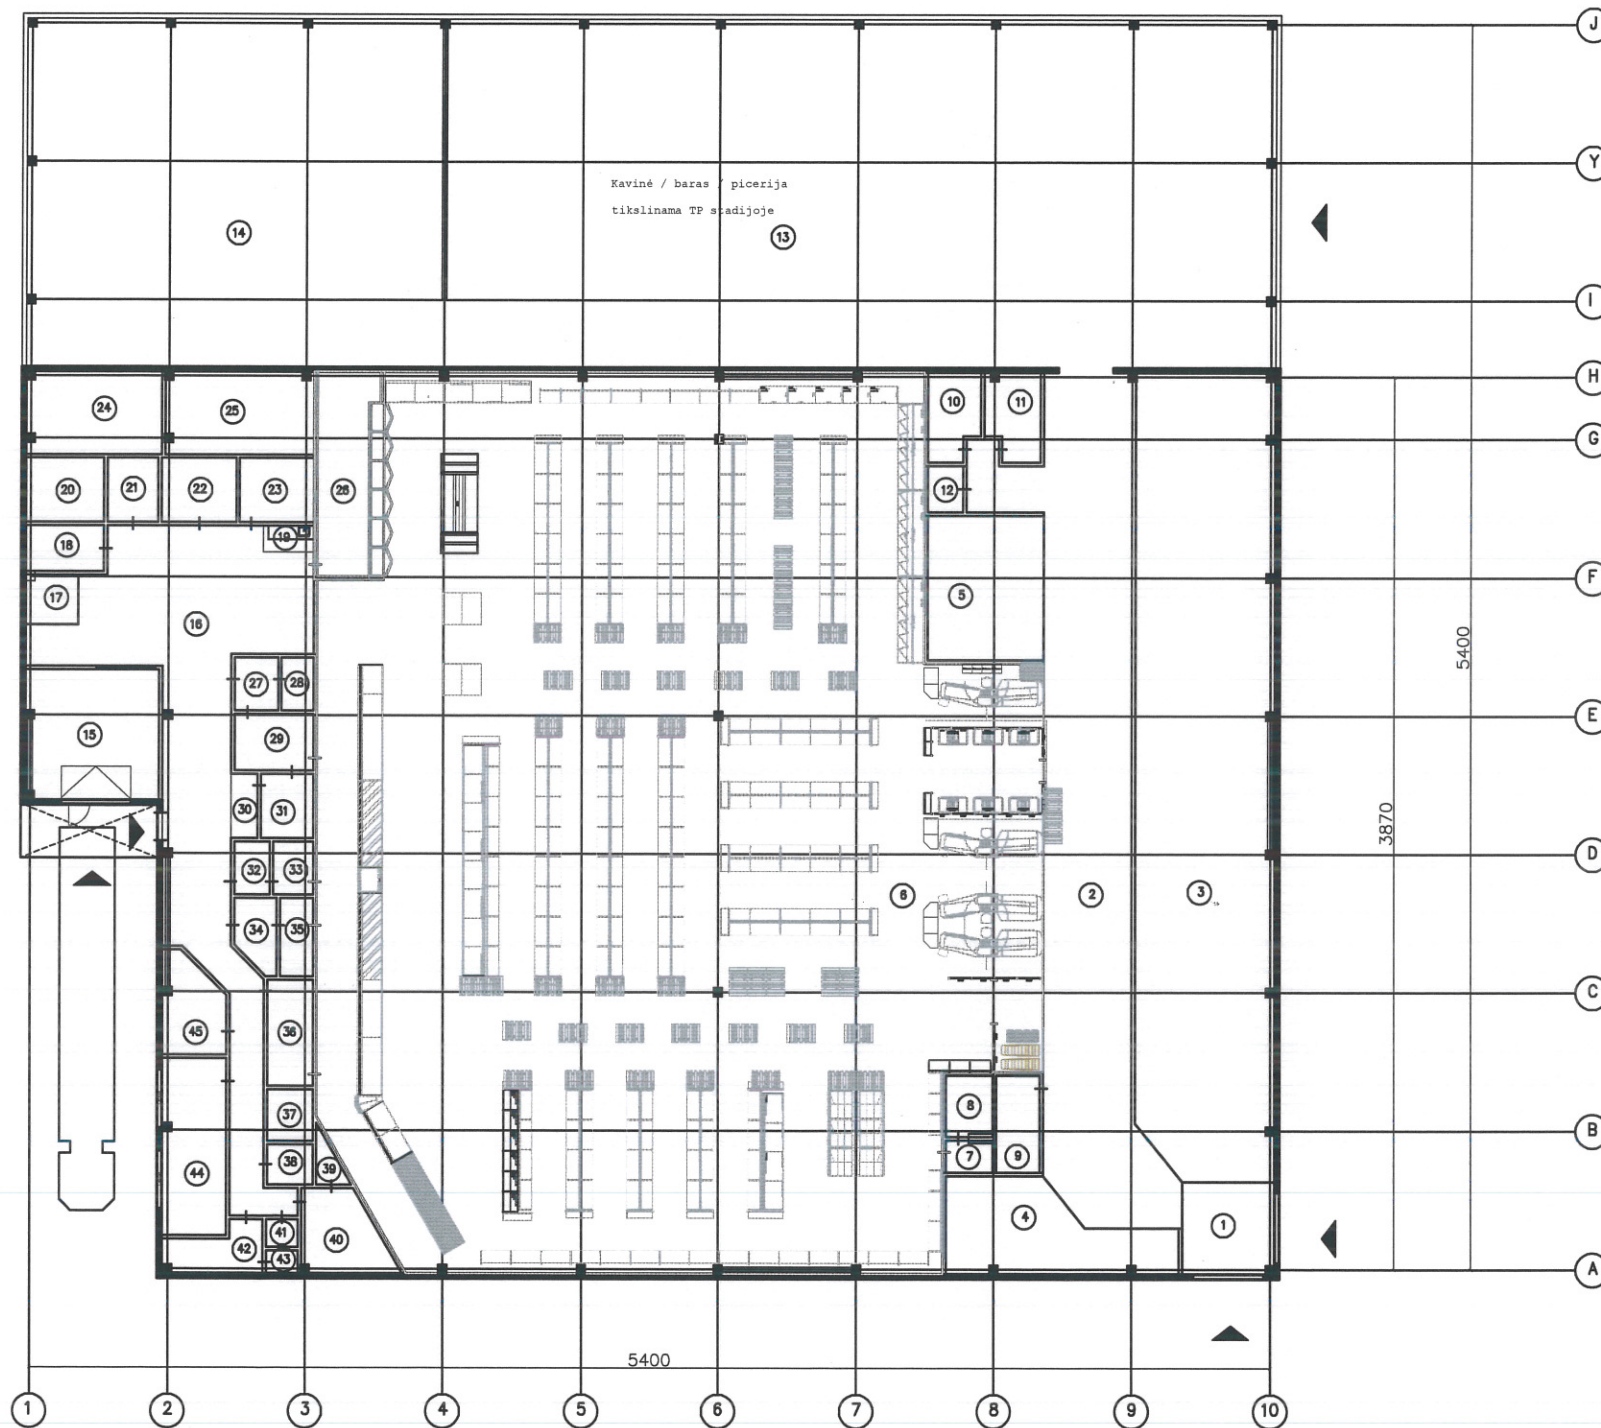


PATALPŲ EKSPLIKACIJA

Nr.	PATALPOS PAVADINIMAS	PLOTAS m ²
1	TAMBŪRAS	16,00
2	KORIDORIUS	156,00
3	NUOMOJAMOS PATALPOS	204,1
4	NUOMOJAMA PATALPA	31,9
5	NUOMOJAMA PATALPA	31,9
6	PREKYBOS SALE	1098,9
7	TAMBŪRAS	2,9
8	CENTRINĖ KASA	5,40
9	APSAUGOS POSTAS	8,0
10	WC	8,2
11	WC	8,6
12	NEJGALIŲJŲ WC	3,1
13	NUOMOJAMA SALĖ (MAITINIMO ĮSTAIGA)	525,0
14	PAGALBINĖS SALĖS PATALPOS	268,2
15	PREKIŲ PRIĖMIMO ZONA	32,9
16	KORIDORIUS	115,55
17	ALKO GARDAS	5,0
18	PAKUOTĖS PATALPA	6,8
19	VD PARUOŠIMO PATALPA	2,5
20	ELEKTROS SKYDINĖ	9,4
21	VALYTOJOS PATALPA	6,1
22	DEŠRŲ KAMERA	9,0
23	VD KAMERA	9,0
24	KATILINĖ	21,2
25	KOMPRESORINĖ	23,4
26	PIENO KAMERA	25,7
27	PERSIRENGIMO PATALPA	4,4
28	WC / DUŠAS	3,2
29	MĖSOS PARUOŠIMO PATALPA	8,5
30	MĖSOS PARUOŠIMAS	2,8
31	MĖSOS KAMERA	6,4
32	PAUKŠTIENOS KAMERA	3,6
33	PAUKŠTIENOS PARUOŠIMO PATALPA	4,0
34	KULINARIJOS KAMERA	5,3
35	PLOVYKLA / PARUOŠIMO PATALPA	4,9
36	MINUSINĖ KAMERA	10,2
37	SERVERINĖ	4,4
38	NEJGALIŲJŲ WC	3,5
39	DUŠAS	2,0
40	MOTERŲ RŪBINĖ	12,9
41	WC	1,7
42	VYRŲ RŪBINĖ	7,8
43	DUŠAS	1,4
44	KABINETAS	21,4
45	VIRTUVĖ	10,8

BENDRAS PLOTAS 2753,95 M²
PAGRINDINIS PLOTAS 1891,8 M²
PAGALBINIS PLOTAS 862,15 M²



0	2019	Projektinių pasiūlymų rengimo užduočiai	
Laida	Išleidimo data	Laidos statusas. Keitimo priežastis (jei taikoma)	
KVAL. DOK. NR.	uab „BARPROJEKTAS“	STATINIO PROJEKTO PAVADINIMAS PREKYBOS PASKIRTIES PASTATAS VILNAUS R. SAV., UŽUBALIŲ K., SENASIS UKMERGES KEL. 46A, PROJEKTINIAI PASIŪLYMAI	
847	SPV	DONATAS BARONAS <i>[Signature]</i>	STATINIO NUMERIS IR PAVADINIMAS NR.01. PREKYBOS PASKIRTIES PASTATAS LAIDA
		UAB "VILPROJEKTAS"	O
A210	SA SPDV	AUDRIUS NAVIDAUSKAS <i>[Signature]</i>	DOKUMENTO PAVADINIMAS PIRMO AUKŠTO PLANAS
KALBOS TRUMP.			DOKUMENTO ŽYMUO
LT		STATYTOJAS / UŽSAKOVAS UAB BENDORĖLIŲ PC	B 1904-01-PP-SA.B-01
			LAPAS LAPŲ
			1 1

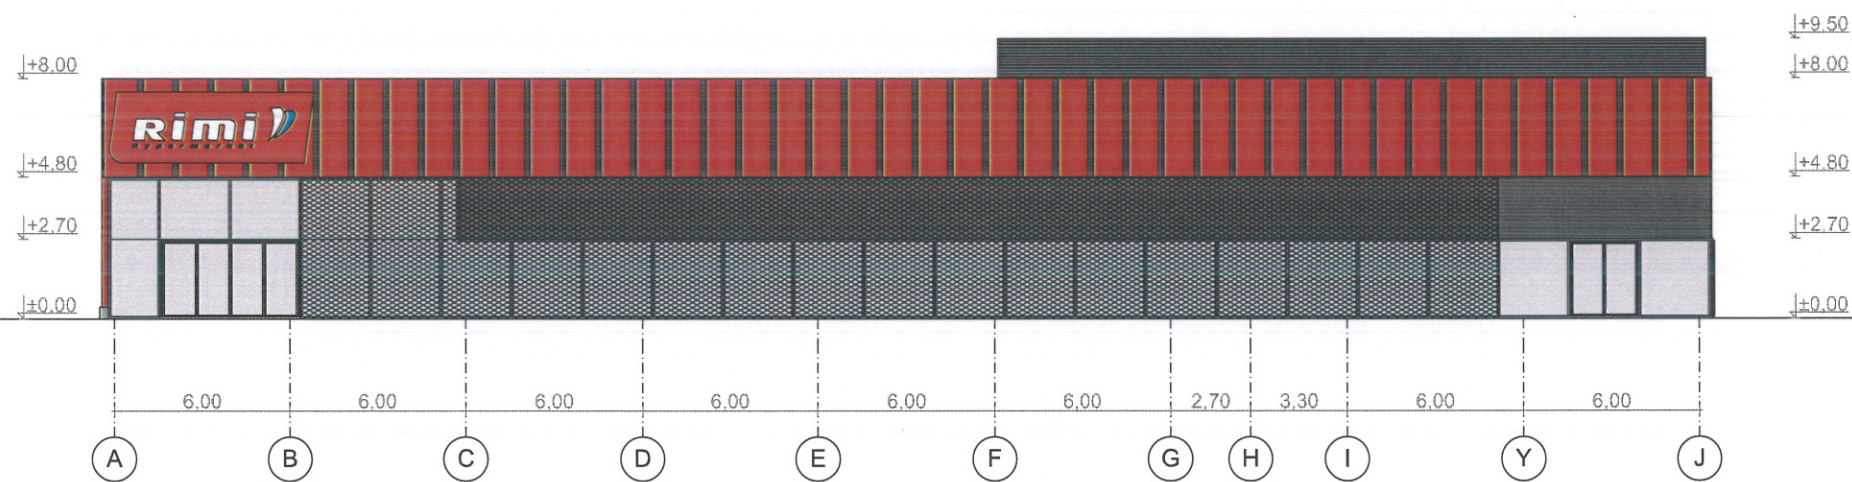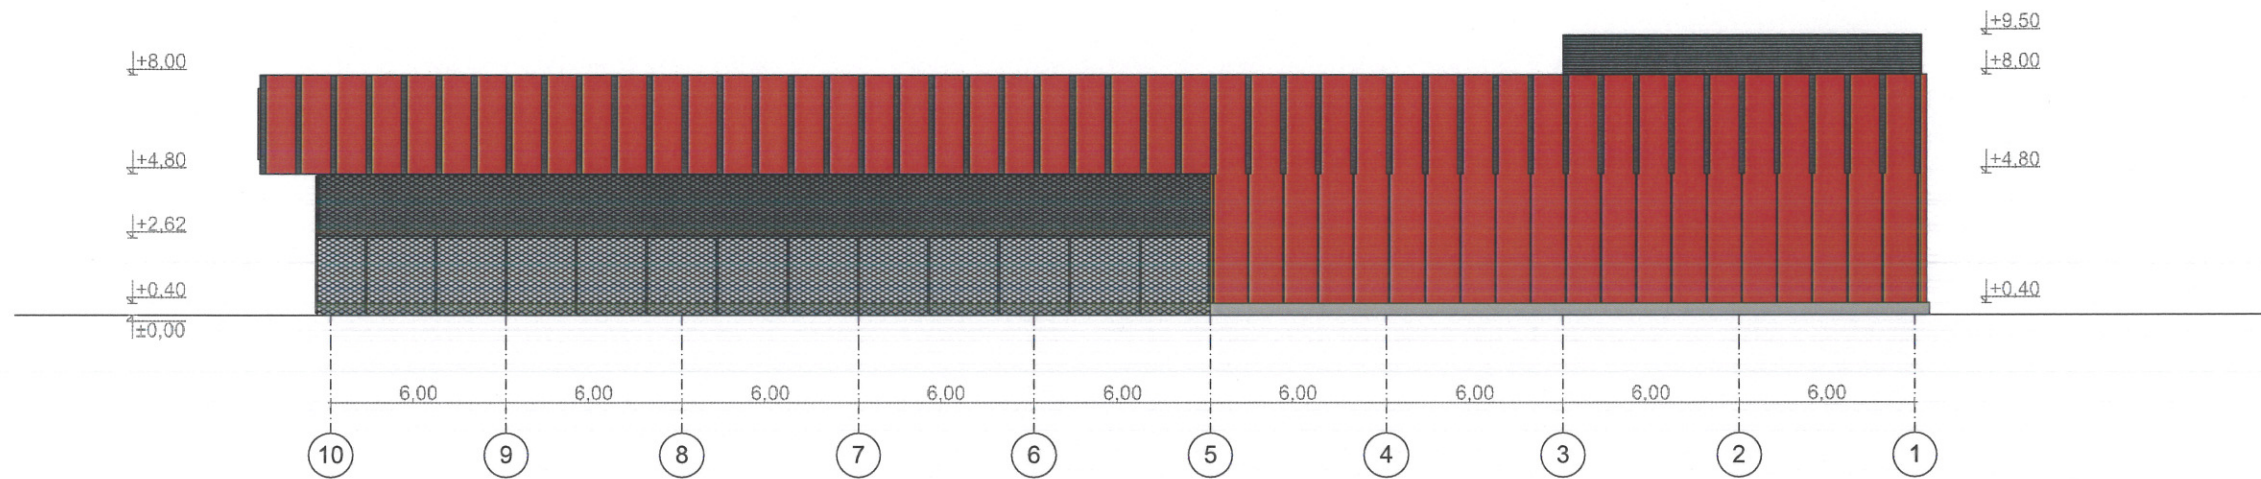

FASADŲ APDAILOS SPECIFIKACIJA:

Nr.:	SUTARTINIAI ŽYMĖJIMAI:	KIEKIS ~	PASTABOS:
1	TRISLUOKSNĖ G/B PLOKŠTĖ	m ²	
2	TERMOIZOLIACINĖ PLOKŠTĖ (SANDWICH)	m ²	SU POLIURETANO UŽPILDU SPALVA - RAUDONA, RAL 3000
3	HPL PLOKŠTĖ	m ²	KARNIZAS / STOGELIS SU FASADO APŠVIETIMO SISTEMA SPALVA - PILKA, RAL 7024
4	HPL PLOKŠTĖ / ARBA	m ²	ARBA / ALIUMINIO KOMPOZITO PLOKŠTĖS, MATINĖS SPALVA - RAUDONA, RAL 3000
5	ALIUMINIO KOMPOZITO ŽALIUZĖS	m ²	
6	TERMOIZOLIACINĖ PLOKŠTĖ (SANDWICH)	m ²	SU POLIURETANO UŽPILDU SPALVA - PILKA, RAL 7024
7	KIRSTAI TEMPTAS METALINIS TINKLAS		SPALVA - JUODA


0	2019	Projektinių pasiūlymų rengimo užduočiai	
Laida	Išleidimo data	Laidos statusas. Keitimo priežastis (jei taikoma)	
KVAL. DOK. NR.	uab „BARPROJEKTAS“		STATINIO PROJEKTO PAVADINIMAS PREKYBOS PASKIRTIES PASTATASVILNIAUS R. SAV., UŽUBALIŲ K, SENASIS UKMERGĖS KEL. 46A, PROJEKTINIAI PASIŪLYMAI
847	SPV	DONATAS BARONAS	STATINIO NUMERIS IR PAVADINIMAS NR.01. PREKYBOS PASKIRTIES PASTATAS
		UAB "VILPROJEKTAS"	LAI DA
A210	SA SPDV	AUDRIUS NAVIDAUSKAS	DOKUMENTO PAVADINIMAS FASADAI 10-1, A-J M 1:250
	ARCH	ANTANAS NAVIDAUSKAS	0
KALBOS TRUMP.	STATYTOJAS / UŽSAKOVAS UAB BENDORĖLIŲ PC		DOKUMENTO ŽYMUO B 1904-01-PP-SA.B-00
LT			LAPAS LAPŲ 1 2

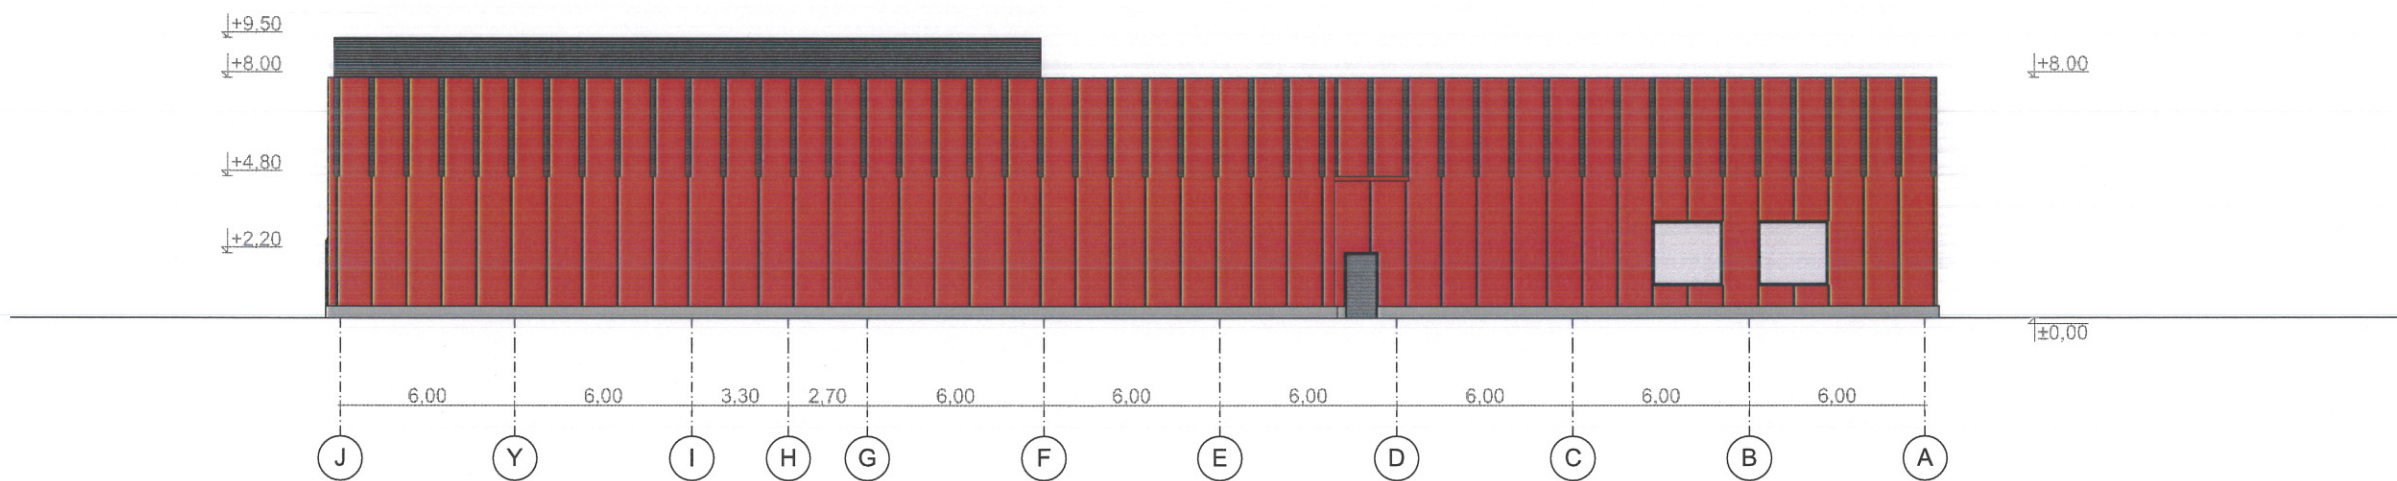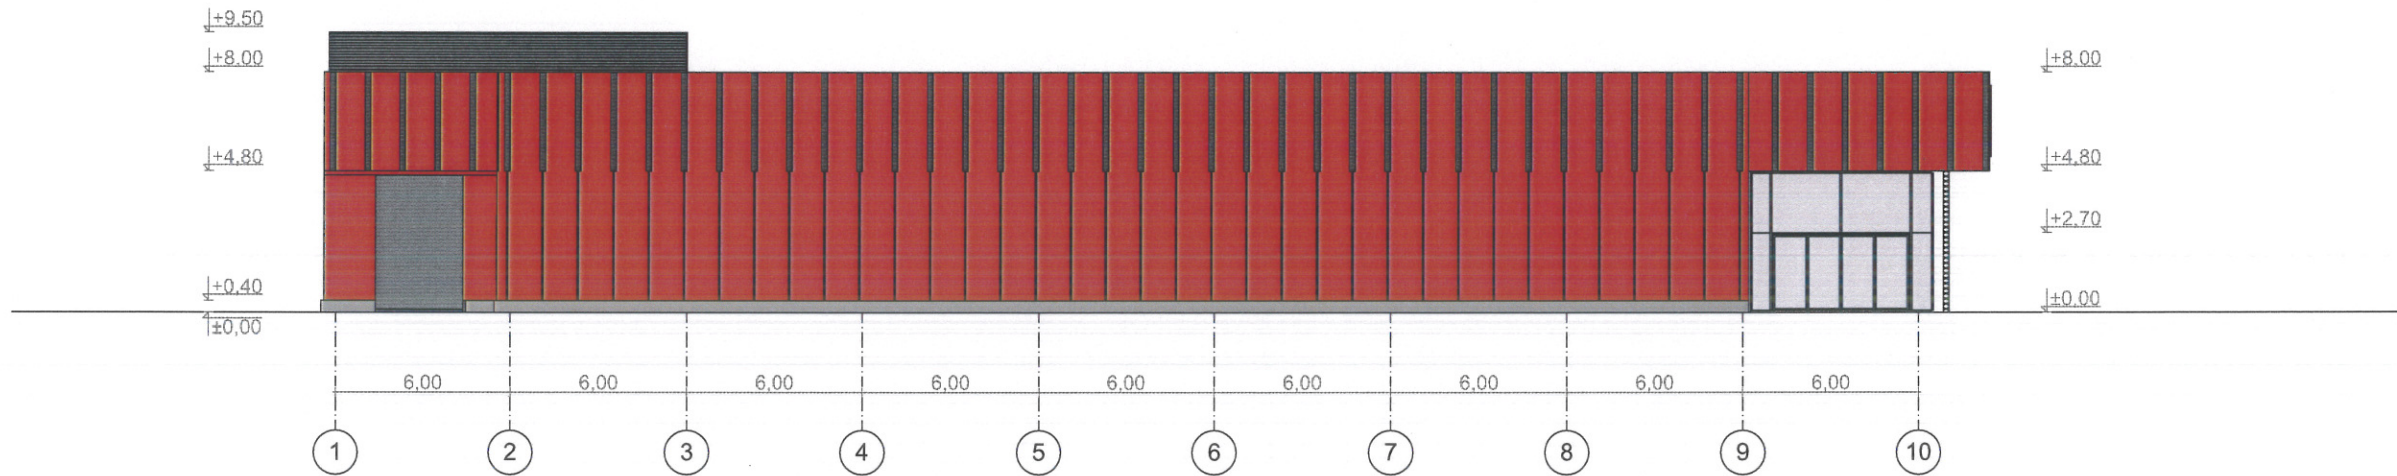

FASADŲ APDAILOS SPECIFIKACIJA:

Nr.:	SUTARTINIAI ŽYMĖJIMAI:	KIEKIS ~	PASTABOS:
1	TRISLUOKSNĖ G/B PLOKŠTĖ	m ²	
2	TERMOIZOLIACINĖ PLOKŠTĖ (SANDWICH)	m ²	SU POLIURETANO UŽPILDU SPALVA - RAUDONA, RAL 3000
3	HPL PLOKŠTĖ	m ²	KARNIZAS / STOGELIS SU FASADO APŠVIETIMO SISTEMA SPALVA - PILKA, RAL 7024
4	HPL PLOKŠTĖ / ARBA	m ²	ARBA / ALIUMINIO KOMPOZITO PLOKŠTĖS, MATINĖS SPALVA - RAUDONA, RAL 3000
5	ALIUMINIO KOMPOZITO ŽALIUZĖS	m ²	
6	TERMOIZOLIACINĖ PLOKŠTĖ (SANDWICH)	m ²	SU POLIURETANO UŽPILDU SPALVA - PILKA, RAL 7024
7	KIRSTAI TEMPTAS METALINIS TINKLAS		SPALVA - JUODA

0	2019	Projektinių pasiūlymų rengimo užduočiai	
Laida	Išleidimo data	Laidos statusas. Keitimo priežastis (jei taikoma)	
KVAL. DOK. NR.	uab „BARPROJEKTAS“		STATINIO PROJEKTO PAVADINIMAS PREKYBOS PASKIRTIES PASTATAS VILNIAUS R. SAV., UŽUBALIŲ K., SENASIS UKMERGĖS KEL. 46A, PROJEKTIŲ PASIŪLYMAI
847	SPV	DONATAS BARONAS	STATINIO NUMERIS IR PAVADINIMAS NR.01. PREKYBOS PASKIRTIES PASTATAS
		UAB "VILPROJEKTAS"	LAI DA
A210	SA SPDV	AUDRIUS NAVIDAUSKAS	DOKUMENTO PAVADINIMAS FASADAI J-A, 1-10 M 1:250
	ARCH	ANTANAS NAVIDAUSKAS	0
KALBOS TRUMP.	STATYTOJAS / UŽSAKOVAS UAB BENDORĖLIŲ PC		DOKUMENTO ŽYMUO B 1904-01-PP-SA.B-00
LT			LAPAS LAPŲ 1 2

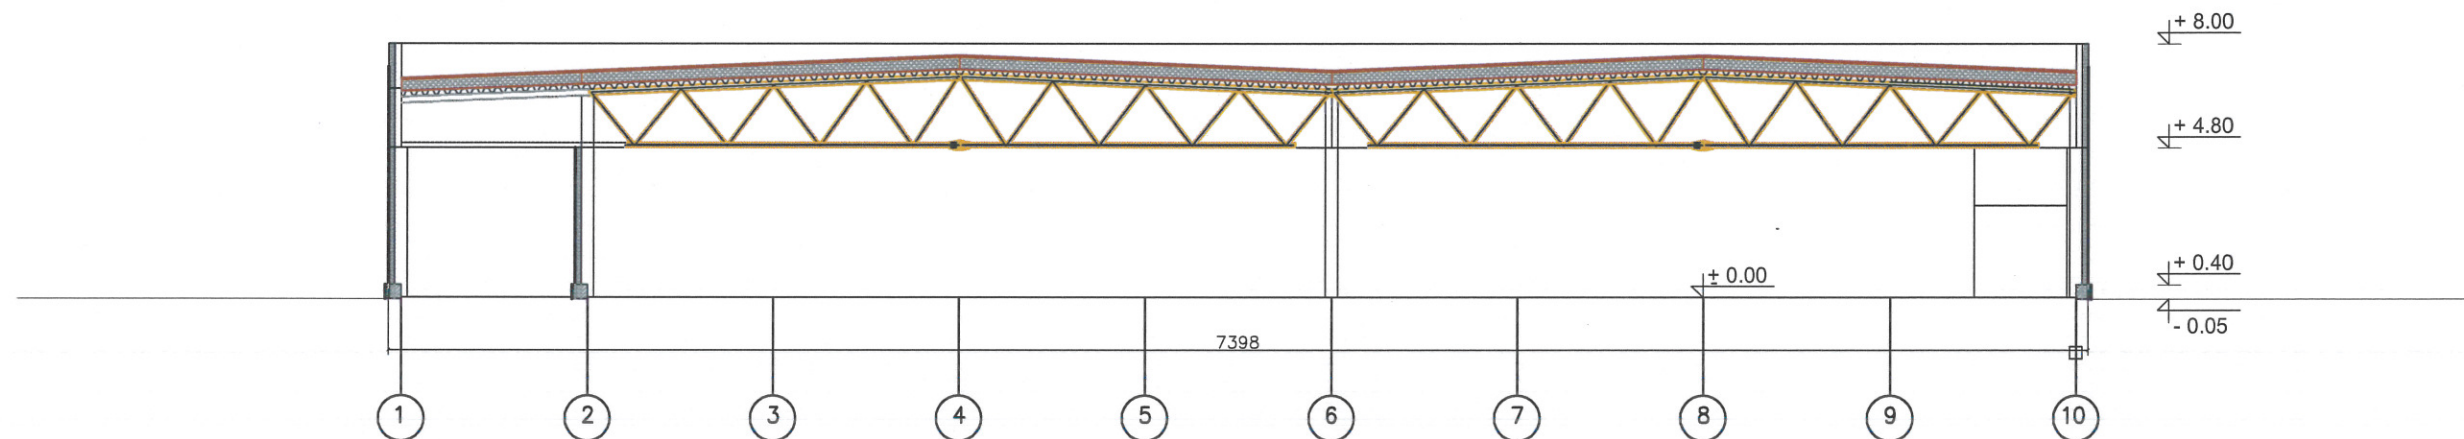

0	2019	Projektinių pasiūlymų rengimo užduočiai	
Laida	Išleidimo data	Laidos statusas. Keitimo priežastis (jei taikoma)	
KVAL. DOK. NR.	uab „BARPROJEKTAS“		STATINIO PROJEKTO PAVADINIMAS PREKYBOS PASKIRTIES PASTATAS VILNIAUS R. SAV., UŽUBALIŲ K., SENASIS UKMERGĖS KEL. 46A, PROJEKTINIAI PASIŪLYMAI
847	SPV	DONATAS BARONAS <i>[Signature]</i> UAB "VILPROJEKTAS"	STATINIO NUMERIS IR PAVADINIMAS NR.01. PREKYBOS PASKIRTIES PASTATAS LAIDA
A210	SA SPDV	AUDRIUS NAVIDAUSKAS <i>[Signature]</i>	DOKUMENTO PAVADINIMAS PJŪVIS 1-1 M 1:250 VIZUALIZACIJA O
KALBOS TRUMP.	STATYTOJAS / UŽSAKOVAS UAB BENDORĖLIŲ PC		DOKUMENTO ŽYMUO B 1904-01-PP-SA.B-03 LAPAS LAPU
LT			1 3



0	2019	Projektinių pasiūlymų rengimo užduočiai		
Laida	Išleidimo data	Laidos statusas. Keitimo priežastis (jei taikoma)		
KVAL. DOK. NR.	uab „BARPROJEKTAS“		STATINIO PROJEKTO PAVADINIMAS PREKYBOS PASKIRTIES PASTATAS VILNIAUS R. SAV., UŽUBALIŲ K., SENASIS UKMERGĖS KEL. 46A, PROJEKTINIAI PASIŪLYMAI	
847	SPV	DONATAS BARONAS	<i>[Signature]</i>	STATINIO NUMERIS IR PAVADINIMAS NR.01. PREKYBOS PASKIRTIES PASTATAS
A210	SA SPDV	AUDRIUS NAVIDAUSKAS	<i>[Signature]</i>	DOKUMENTO PAVADINIMAS VIZUALIZACIJOS
	ARCH	ANTANAS NAVIDAUSKAS	<i>[Signature]</i>	
KALBOS TRUMP.	STATYTOJAS / UŽSAKOVAS		DOKUMENTO ŽYMUO	LAPAS LAPU
LT	UAB BENDORĖLIŲ PC		B 1904-01-PP-SA.B-03	2 3



0	2019	Projektinių pasiūlymų rengimo užduočiai		
Laida	Išleidimo data	Laidos statusas. Keitimo priežastis (jei taikoma)		
KVAL. DOK. NR.	uab „BARPROJEKTAS“		STATINIO PROJEKTO PAVADINIMAS PREKYBOS PASKIRTIES PASTATAS VILNIAUS R. SAV., UŽUBALIŲ K. SENASIS UKMERGĖS KEL. 46A, PROJEKTINIAI PASIŪLYMAI	
847	SPV	DONATAS BARONAS <i>[Signature]</i>	STATINIO NUMERIS IR PAVADINIMAS NR.01. PREKYBOS PASKIRTIES PASTATAS	Laida
A210	SA SPDV	AUDRIUS NAVIDAUSKAS <i>[Signature]</i>	DOKUMENTO PAVADINIMAS VIZUALIZACIJOS	0
	ARCH	ANTANAS NAVIDAUSKAS		
KALBOS TRUMP.	STATYTOJAS / UŽSAKOVAS UAB BENDORĖLIŲ PC		DOKUMENTO ŽYMUO B 1904-01-PP-SA.B-03	LAPAS
LT				LAPU
				3
				3