
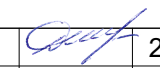


Atestato Nr.	<i>Daivos Vozbutės individuali veikla</i>				OBJEKTAS: Sandėliavimo paskirties pastato statybos, Miglės g. 1, Mastaičių k., Aišėnų sen., Kauno r. sav., projektiniai pasiūlymai. <small>Sklypo unikalus nr.: 4400-1220-2967; Kadastrinis nr.: 5247/0012:674, Mastaičių k.v.</small>		
	35973	PV	D. Vozbutė		2019	VIZUALIZACIJOS	
	A1722	SA PDV	O. Jankauskas		2019		
39143	SK PDV	D. Vozbutė		2019			
	UŽSAKOVAS:				ŽYMUO:		LAPAS
LT					1941S-01-PP-BD.B-02		LAPŲ
							LAIDA
							0
							1
							1

PIRMO AUKŠTO PLANAS, M 1 : 200

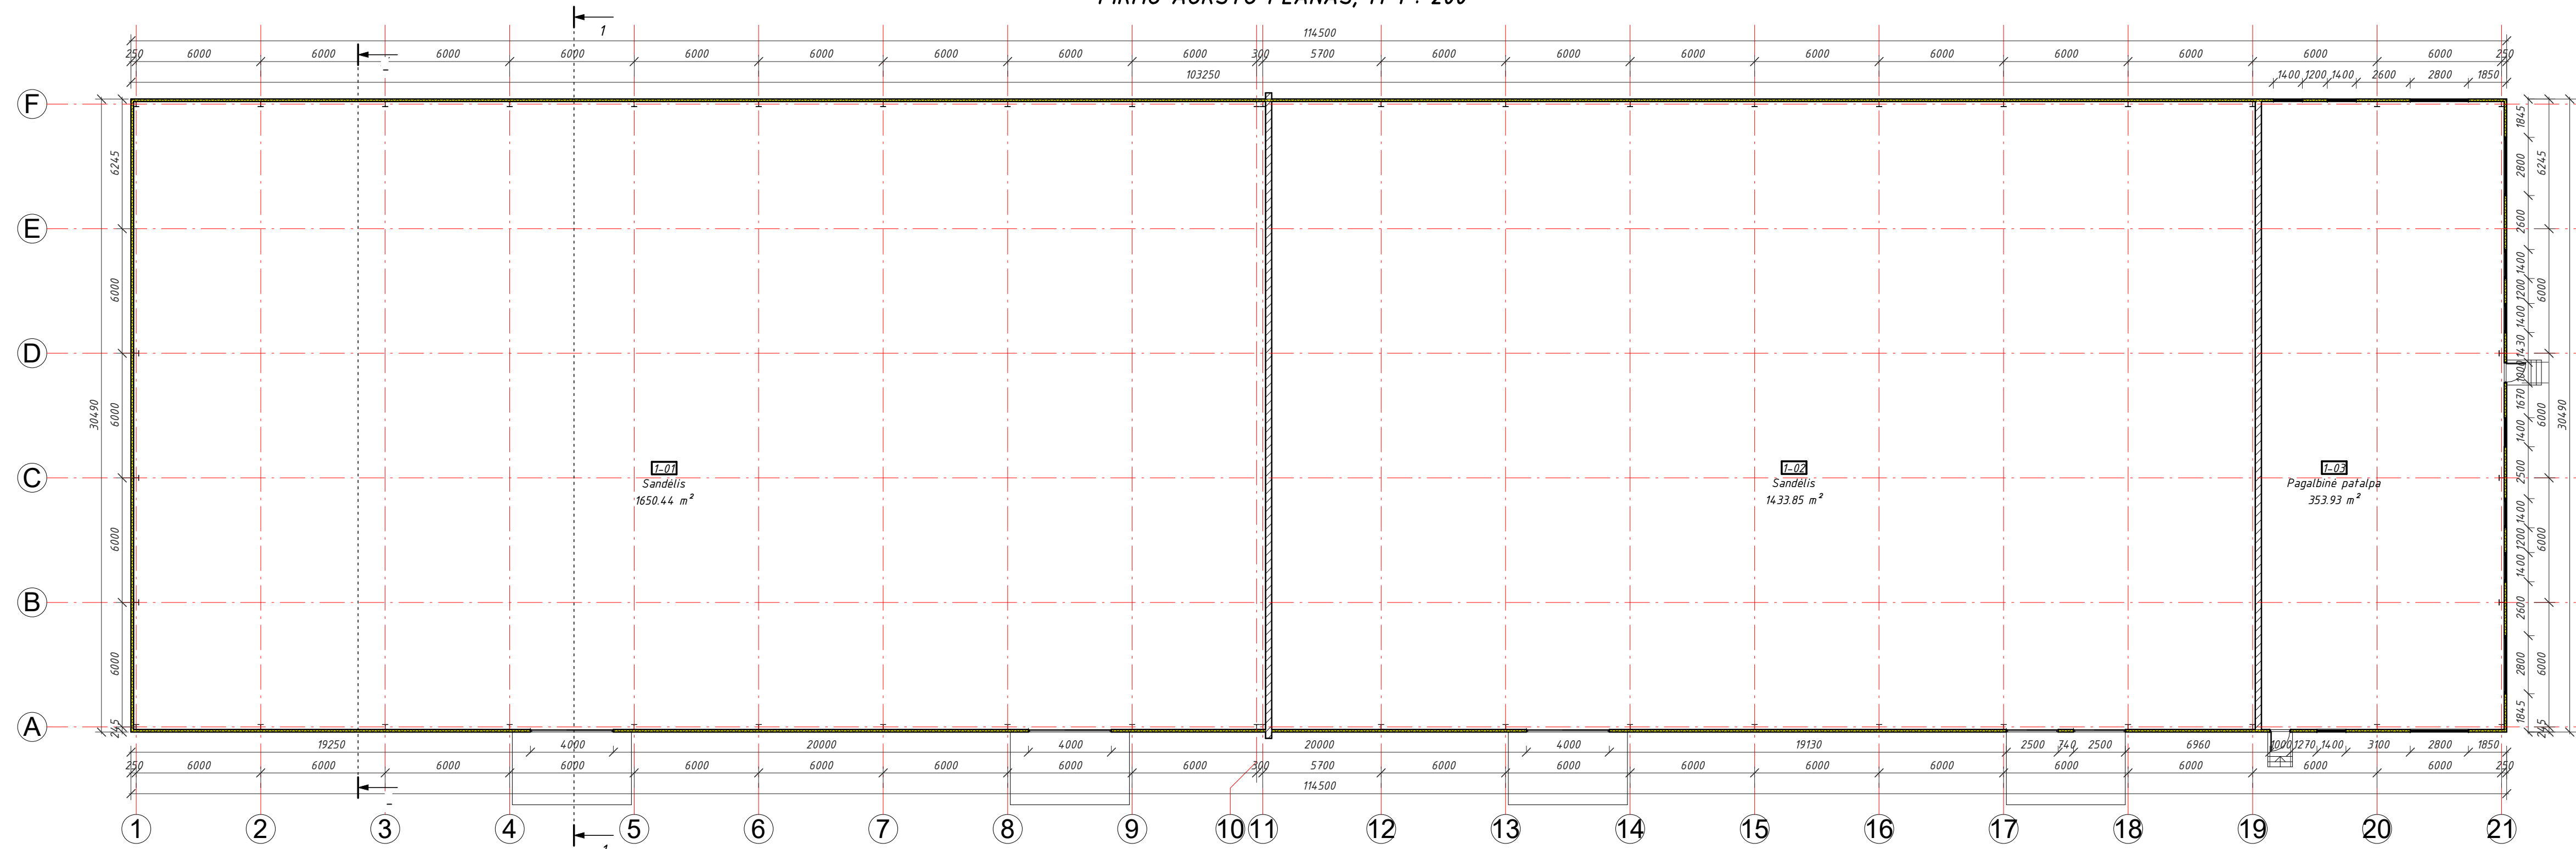

PIRMO AUKŠTO EKSPLIKACIJA		
Numeris	Pavadinimas	Plotas
1-01	Sandėlis	1650.44 m ²
1-02	Sandėlis	1433.85 m ²
1-03	Pagalbinė patalpa	353.93 m ²
Viso:		3438.22 m ²

Sutartiniai žymėjimai


— Projektuojamos išorės sienos - daugiasluoksnės plokštės su polistireninio putplasčio užpildu.

PASTABOS:


- Matmenys nurodyti milimetru tikslumu (mm).
- Pastato sienos ir stogas iš daugiasluoksnių plokščių su mineralinės vatos arba polistireninio putplasčio užpildu.
- Visi gaminiai turi būti padengti atmosferos poveikiui atspariomis dangomis. Statyboje leidžiama naudoti tik tuos gaminius kurie turi CE ženklą.
- Vidaus apdailos spalvinius sprendimus bei vartų išvaizdą, medžiagiškumą gali keisti užsakovas. Prieš užsakant vartus ir langus, būtina tikslinti įvykdytų angų išmatavimus.

Atestato Nr.	Daivos Vozbutės individuali veikla				OBJEKTAS: Sandėliavimo paskirties pastato statybos, Miglės g. 1, Mastaičių k., Alšėnų sen., Kauno r. sav., projektiniai pasiūlymai. <small>Sklypo unikalus nr.: 4400-1220-2967; Kadastrinis nr.: 5247/0012.674, Mastaičių k.v.</small>	LAIDA		
	35973	PV	D. Vozbutė	2019			PIRMO AUKŠTO PLANAS, M 1 : 200	0
	A1722	SA PDV	O. Jančauskas	2019				
	39143	SK PDV	D. Vozbutė	2019	UŽSAKOVAS:			
LT					ŽYMUO: 1941S-01-PP-BD.B-03	LAPAS LAPŲ 1 1		


FASADAS "1-21", M 1 : 200

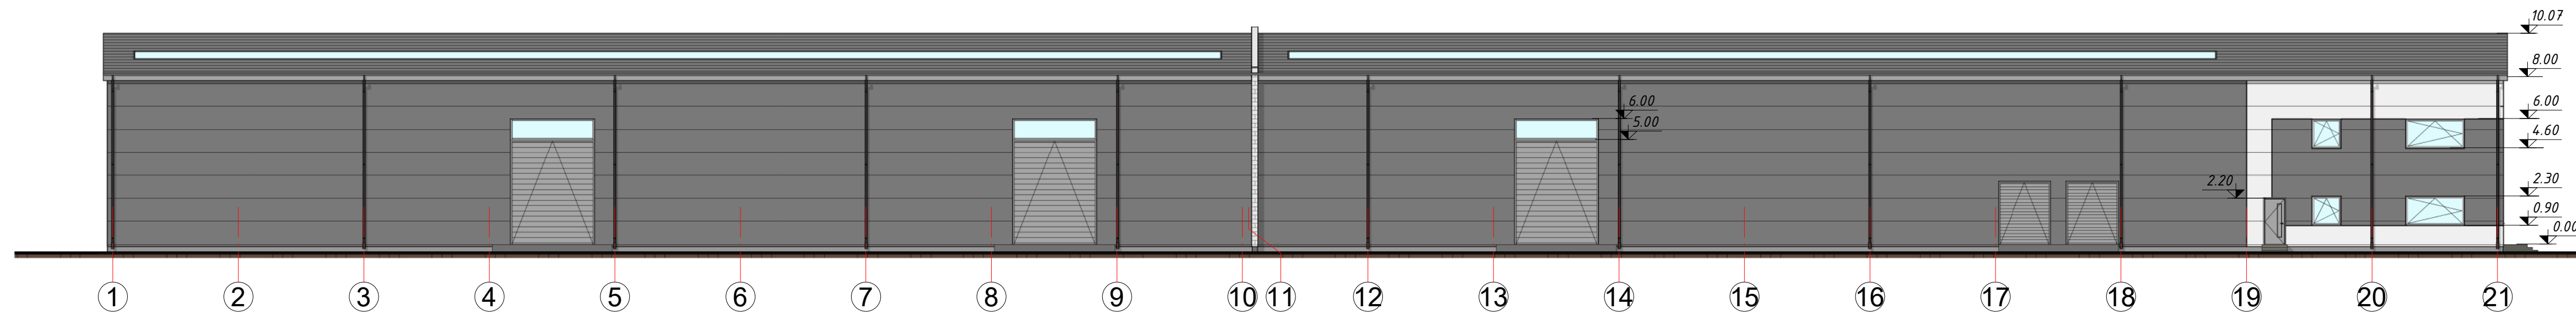


FASADAS "A-F", M 1 : 200

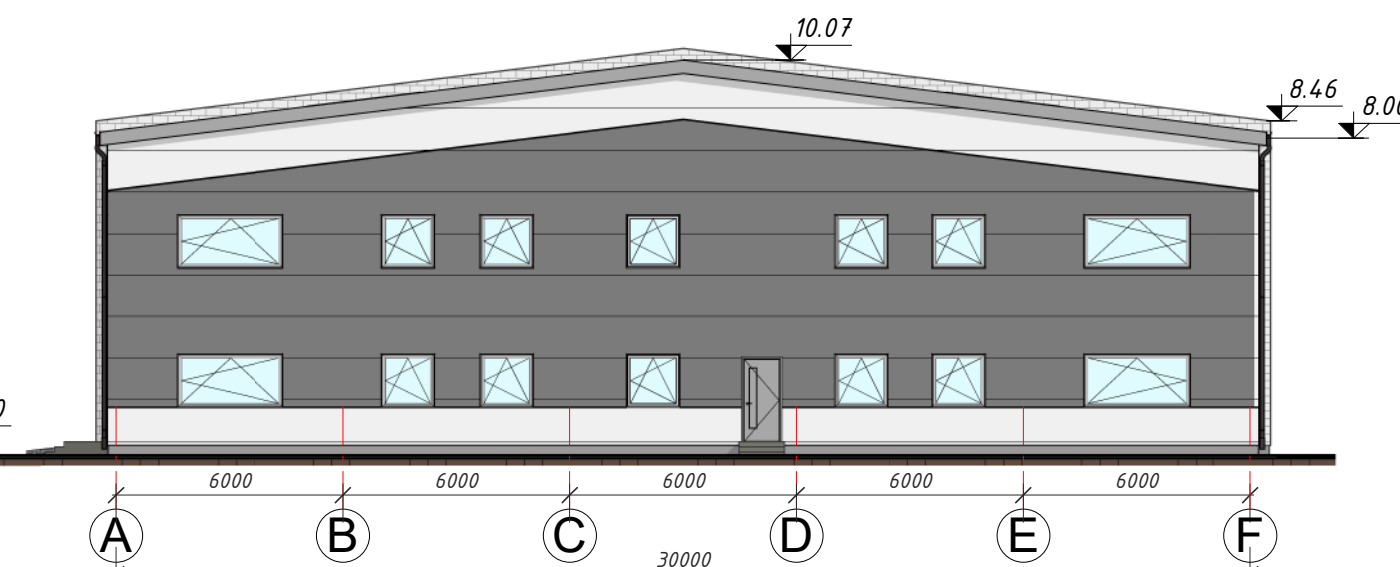

FASADAS "21-1", M 1 : 200

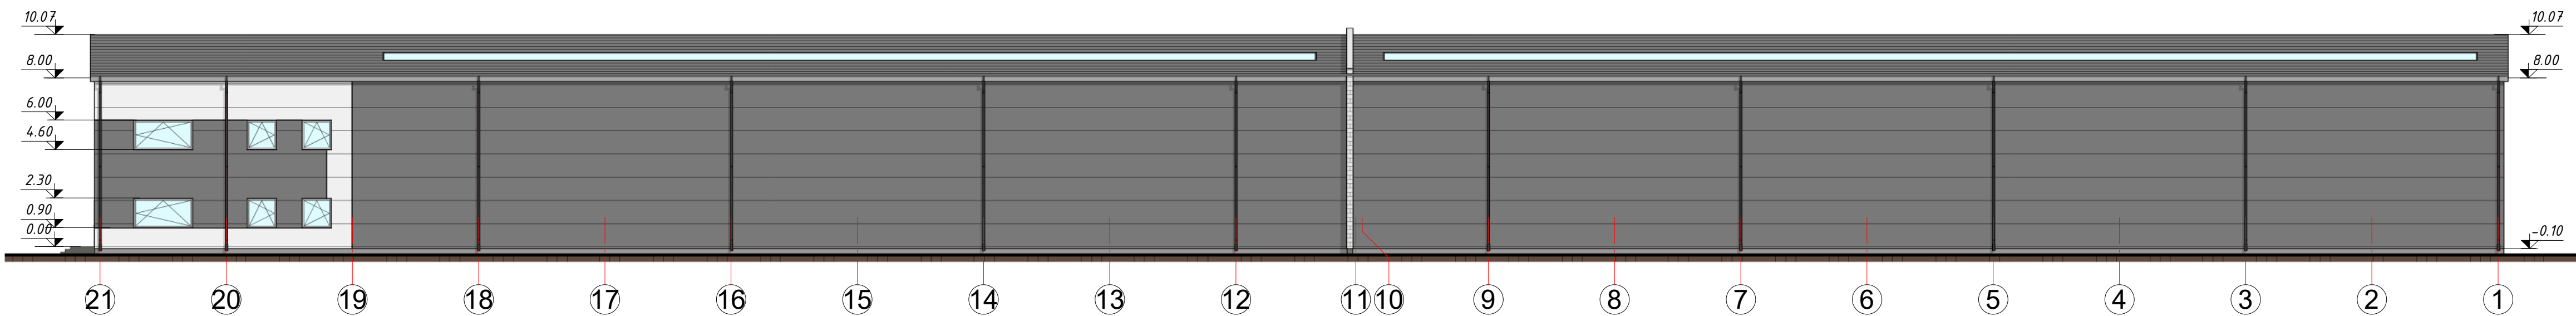


FASADAS "F-A", M 1 : 200

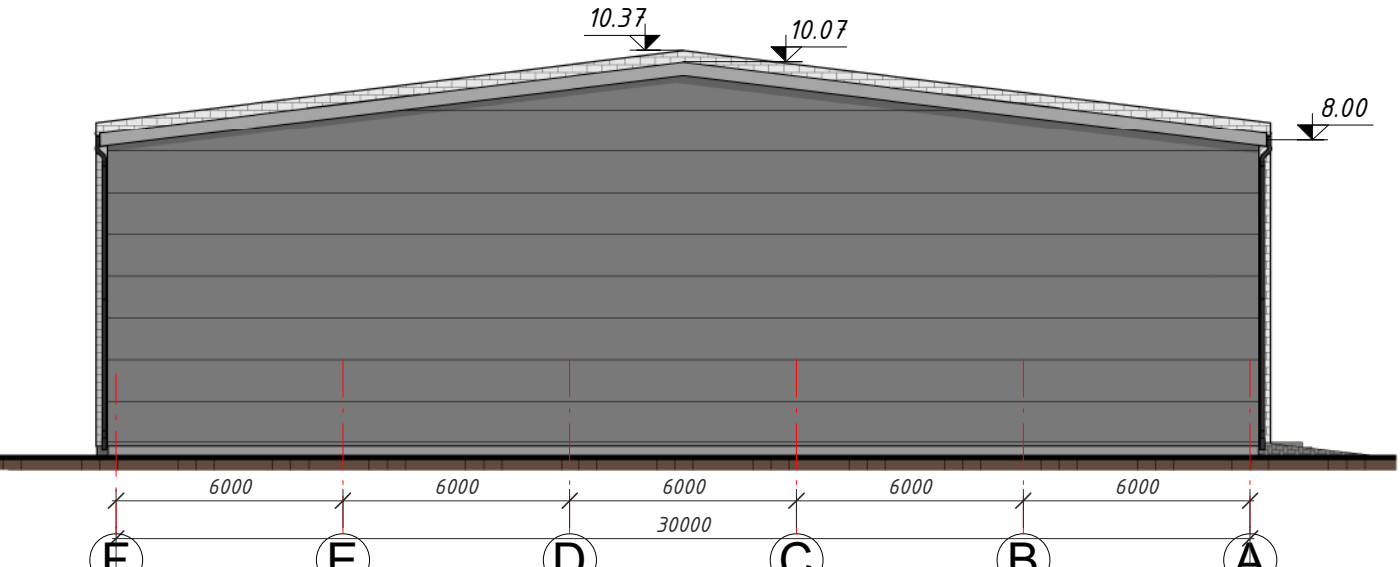

PASTABOS:


1. Matmenys ir altitudės nurodyti milimetru tikslumu (mm).
2. Pastato sienos ir stogas iš daugiasluoksnių plokščių su mineralinės vatos arba polistireninio putplasčio užpildu.
3. Vidaus apdailą ir spalvinius sprendimus pasirenka / keičia užsakovas.


Sutartiniai žymėjimai:

 Išorės sienos ir stogas - daugiasluoksni plokštė su mineralinės vatos arba polistireninio putplasčio užpildu.

Atestato Nr.	Daivos Vozbutės individuali veikla				OBJEKTAS: Sandėliavimo paskirties pastato statybos, Miglės g. 1, Mastaičių k., Aišėnų sen., Kauno r. sav., projektiniai pasiūlymai. <small>Sklypo unikalus nr.: 4400-1220-2967; Kadastrinis nr.: 5247/0012.674, Mastaičių k.v.</small>	LAIDA		
	35973	PV	D. Vozbutė	2019			FASADAI, MAS indicated	0
	A1722	SA PDV	O. Jančiauskas	2019				
	39143	SK PDV	D. Vozbutė	2019				
LT	UŽSAKOVAS:				ŽYMUO: 1941S-01-PP-BD.B-04	LAPAS 1	LAPŲ 1	

PJŪVIS "1-1", M 1 : 100

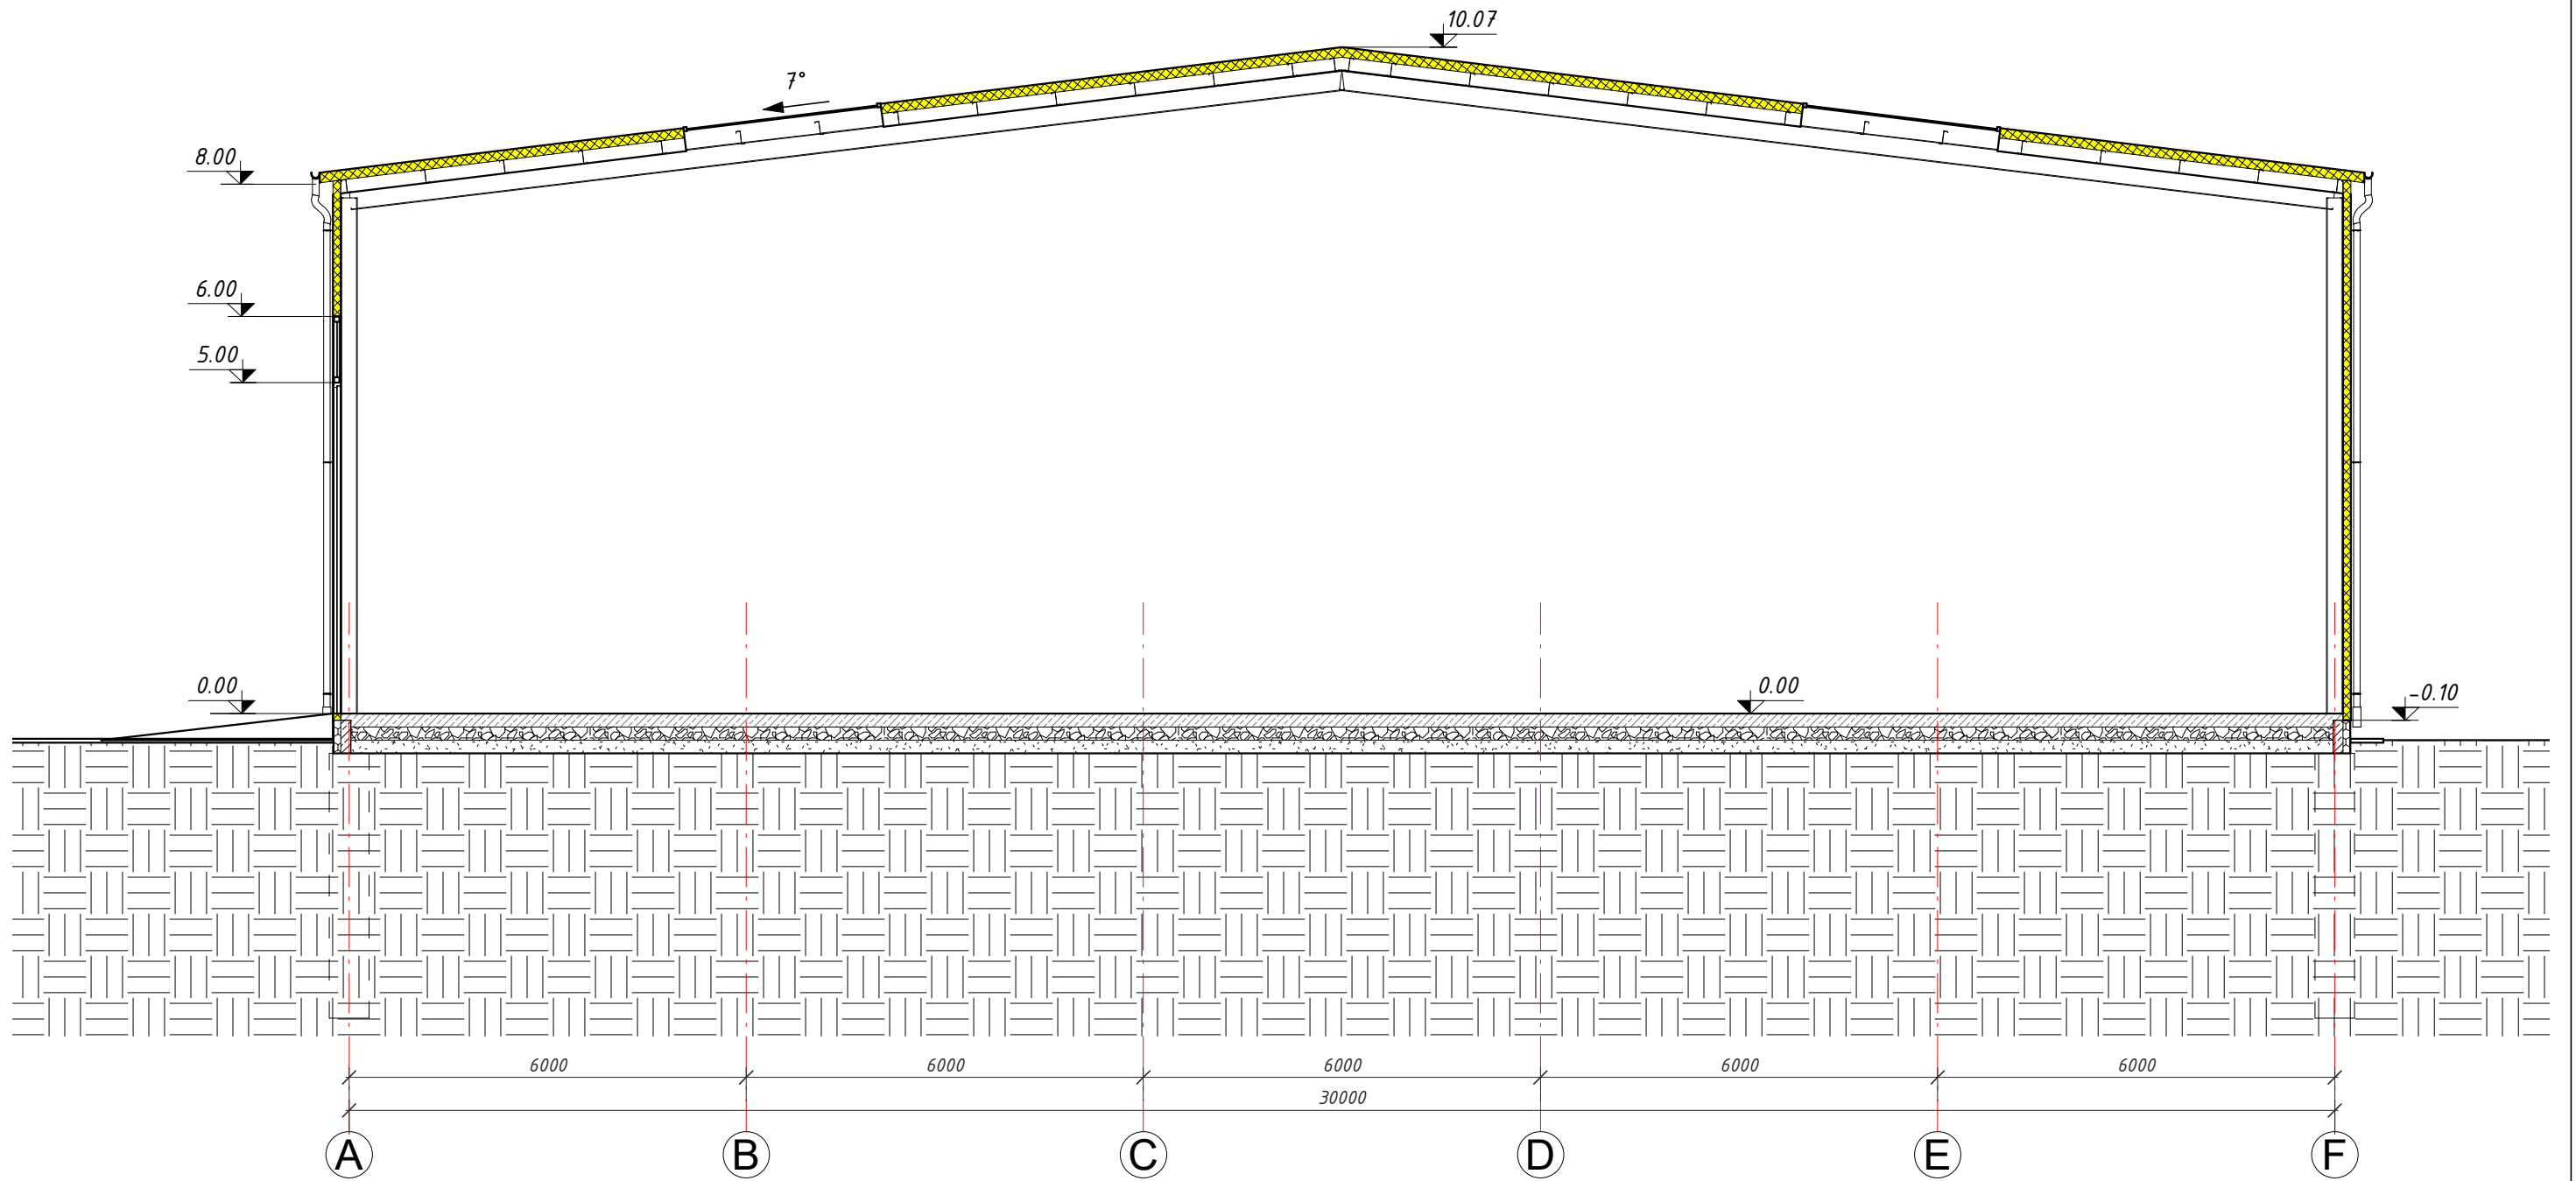

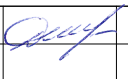Atestato Nr.	Daivos Vozbutės individuali veikla				OBJEKTAS: Sandėliavimo paskirties pastato statybos, Miglės g. 1, Mastaičių k., Alšėnų sen., Kauno r. sav., projektiniai pasiūlymai. <small>Sklypo unikalus nr.: 4400-1220-2967; Kadastrinis nr.: 5247/0012:674, Mastaičių k.v.</small>	
	35973	PV	D. Vozbutė		2019	PJŪVIS "1-1", M 1 : 100
	A1722	SA PDV	O. Jankauskas		2019	
39143	SK PDV	D. Vozbutė		2019		
LT	UŽSAKOVAS:				ŽYMUO: 1941S-01-PP-BD.B-05	
					LAPAS	LAPŲ
					1	1