
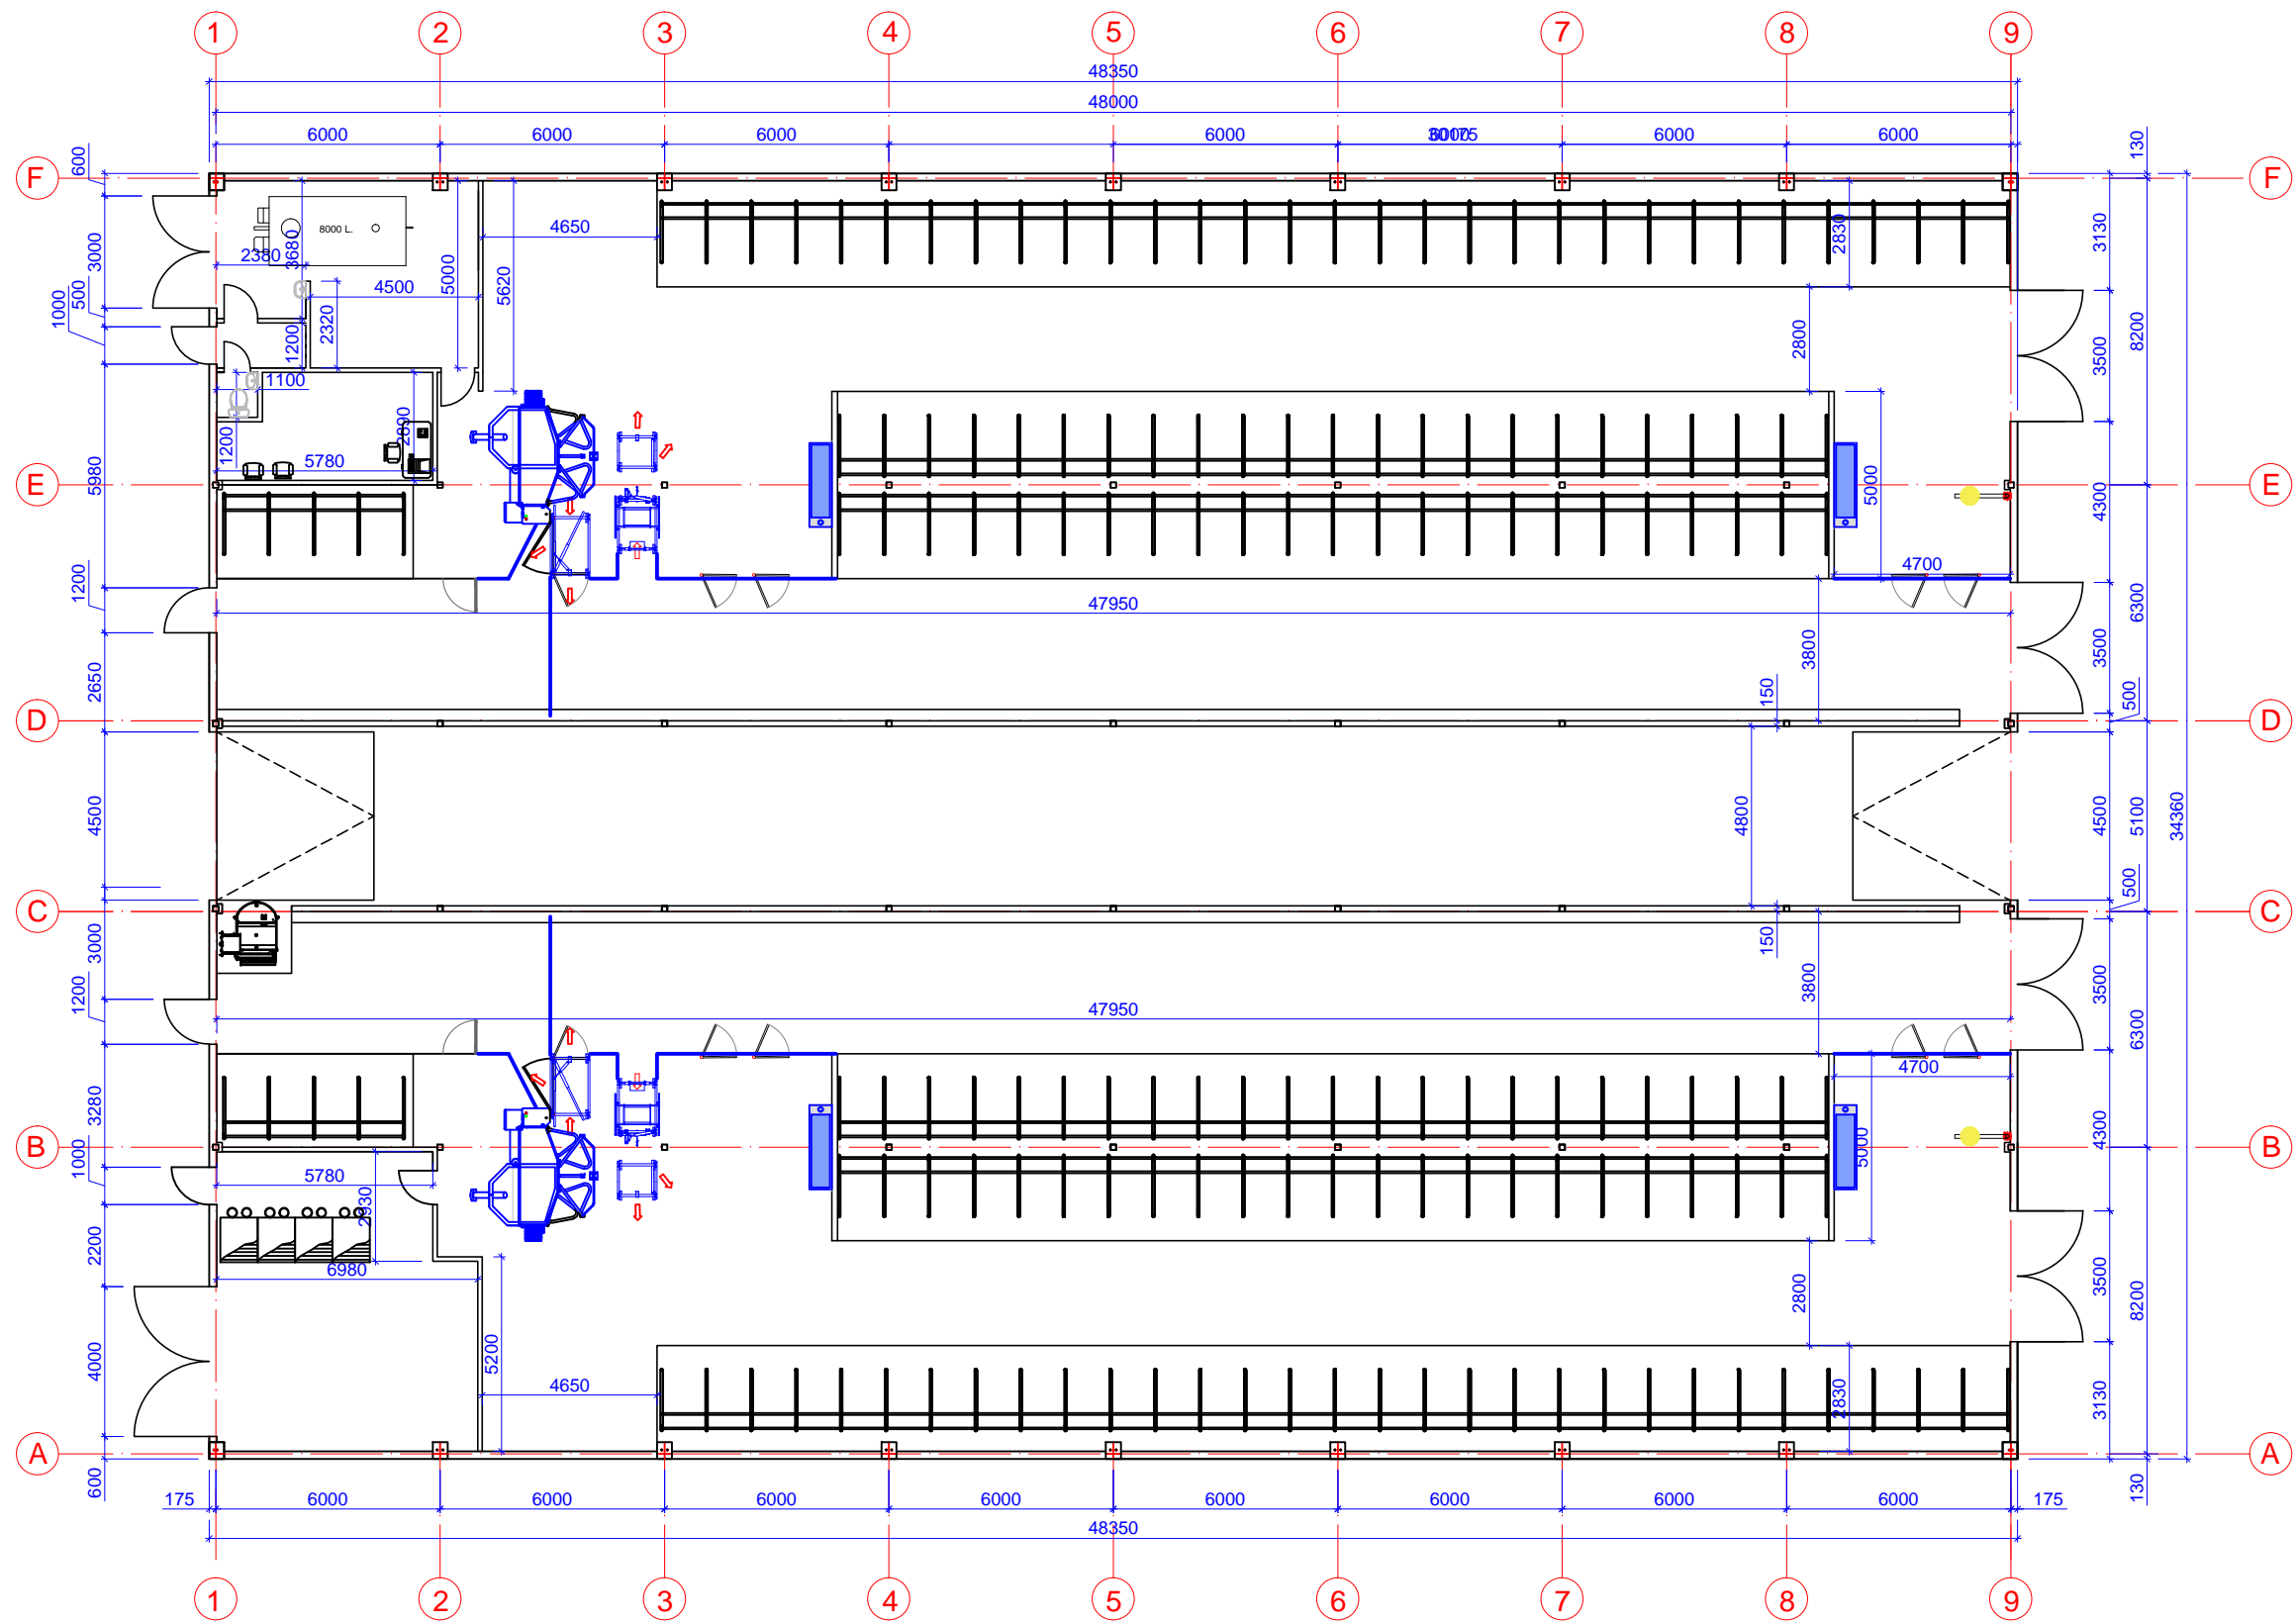


BRĖŽINIAI


DOKUMENTO ŽYMĖJIMAS	LAPAS	LAPŲ	LAIDA
3307-01-PP-B	1	7	0

Planas M1:200

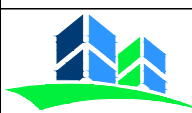


0	2019	PROJEKTINIS PASIŪLYMAS		
LAIDA	IŠLEIDIMO DATA	LAIDOS STATUSAS		
KVALIF. PATVR. DOK. NR.	 UAB "LANIDA" Įm.k.141235597 www.lanida.lt	STATINIO PROJEKTO PAVADINIMAS: NEGYVENAMOSIOS, KITOS (FERMŲ) PASKIRTIES PASTATO - KARVIDĖS ILGOČIO G.8, KŪTŲMŲ K., ŠILALĖS KAIMIŠKOJI SEN., ŠILALĖS R. SAV. STATYBOS PROJEKTINIS PASIŪLYMAS		
38713	PV	JUOZAS MITKUS	STATINIO NUMERIS IR PAVADINIMAS: 01 KARVIDĖ	
31117	SK PDV	JUOZAS MITKUS		
A 1445	ARCH.	VILIUS RAICEVIČIUS	DOKUMENTO PAVADINIMAS: PLANAS MASTELIS 1 : 200	LAIDA
LT	STATYTOJAS: E. L.	DOKUMENTO ŽYMUO: 3307-01-PP-B-01.		LAPAS LAPŲ
				1 4

Pjūvis 1-1 M1:100

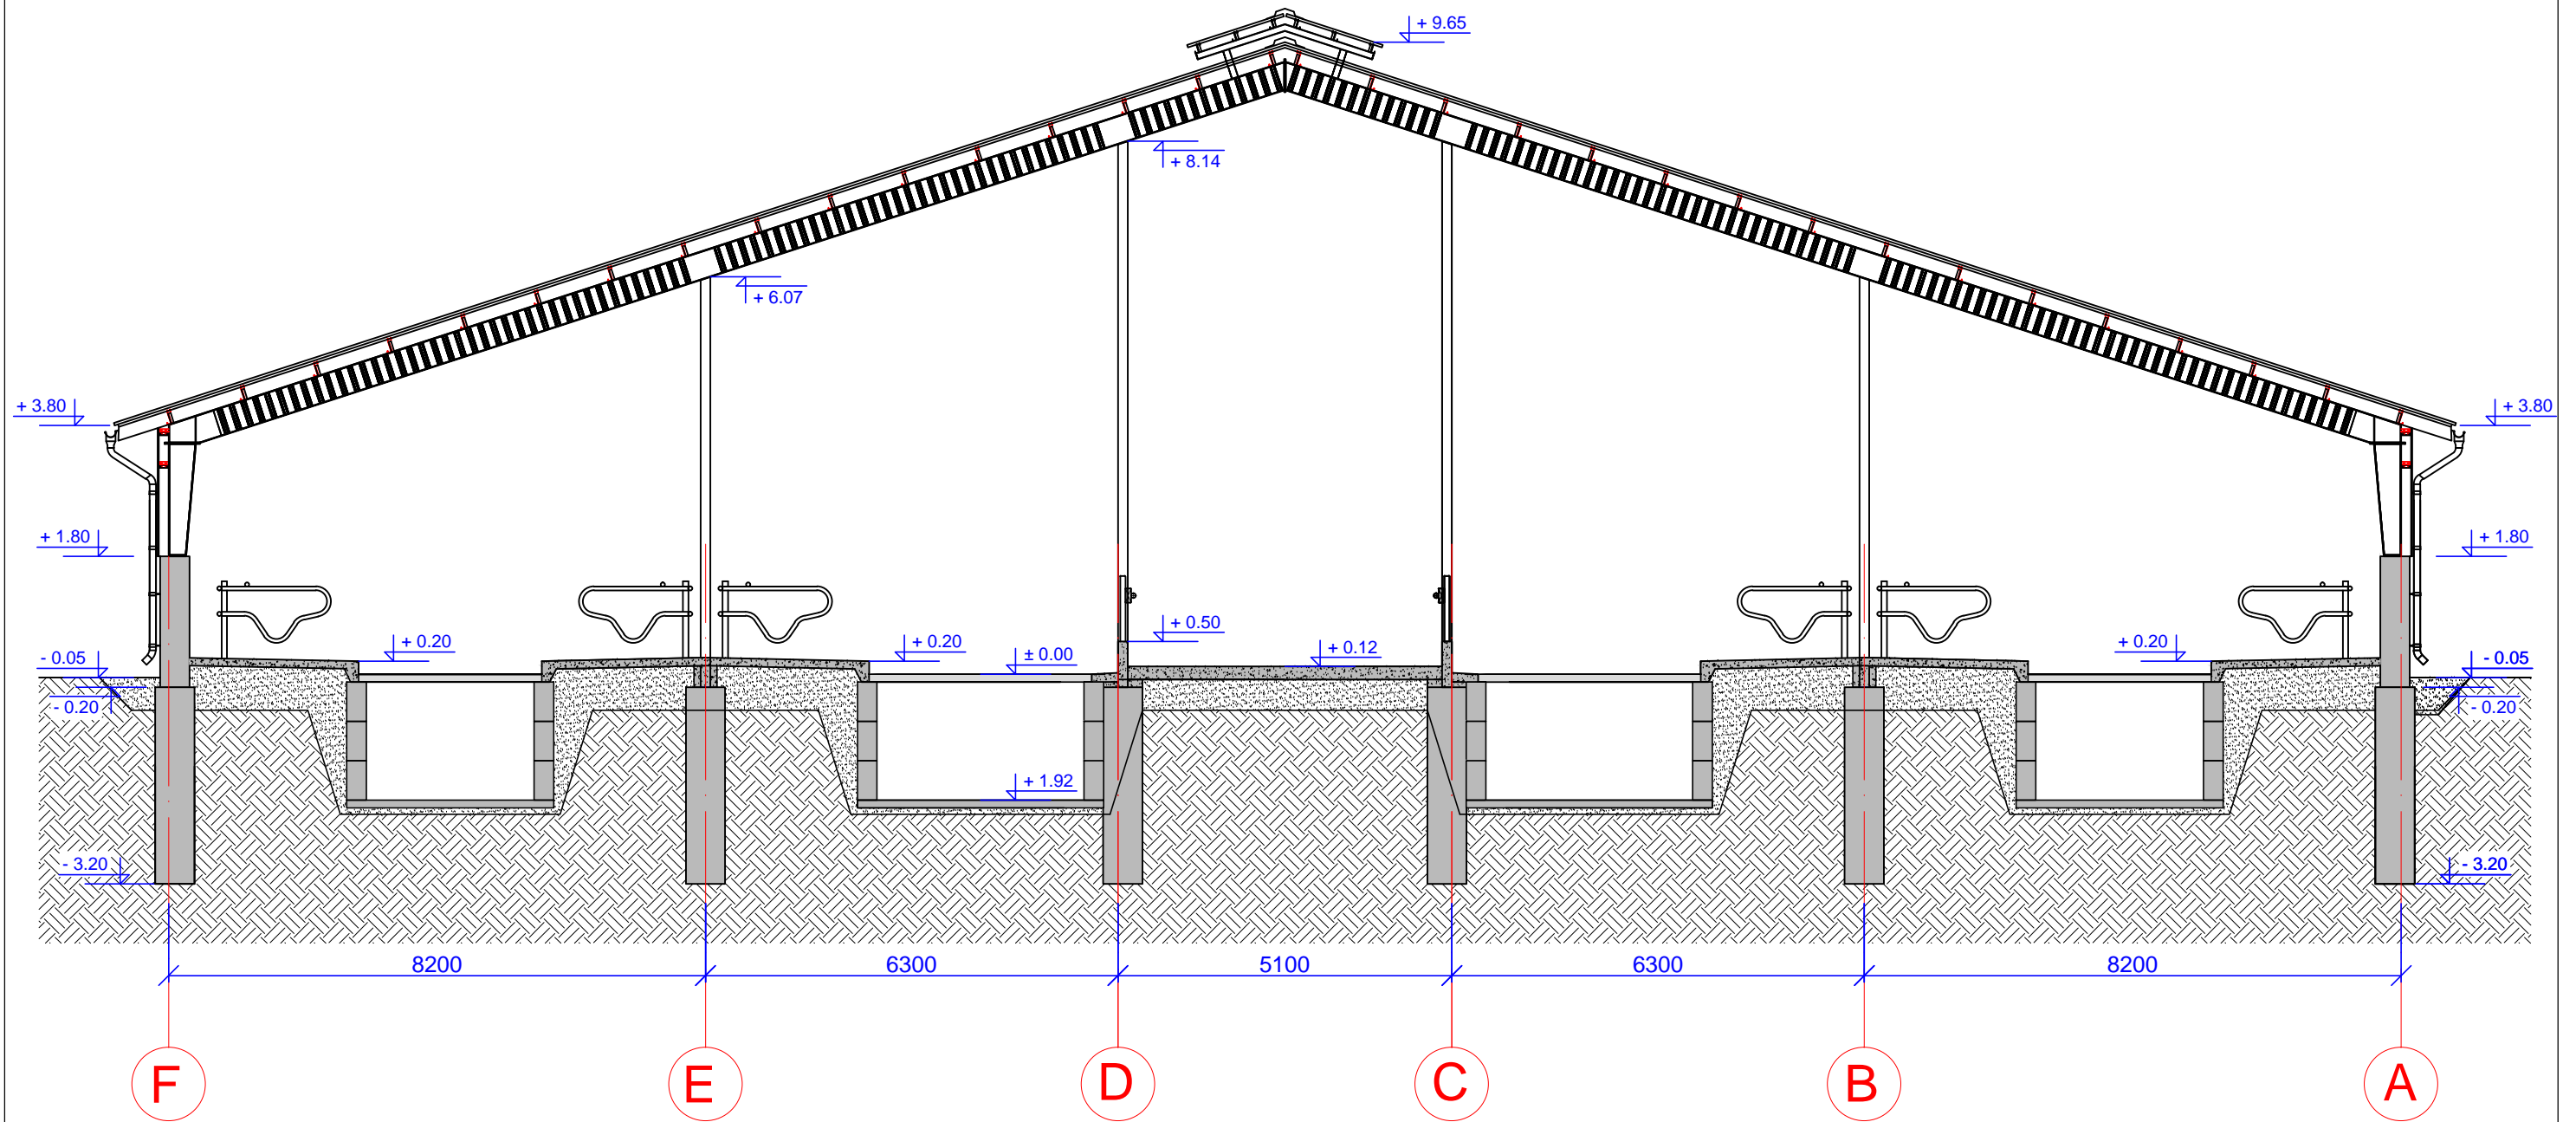




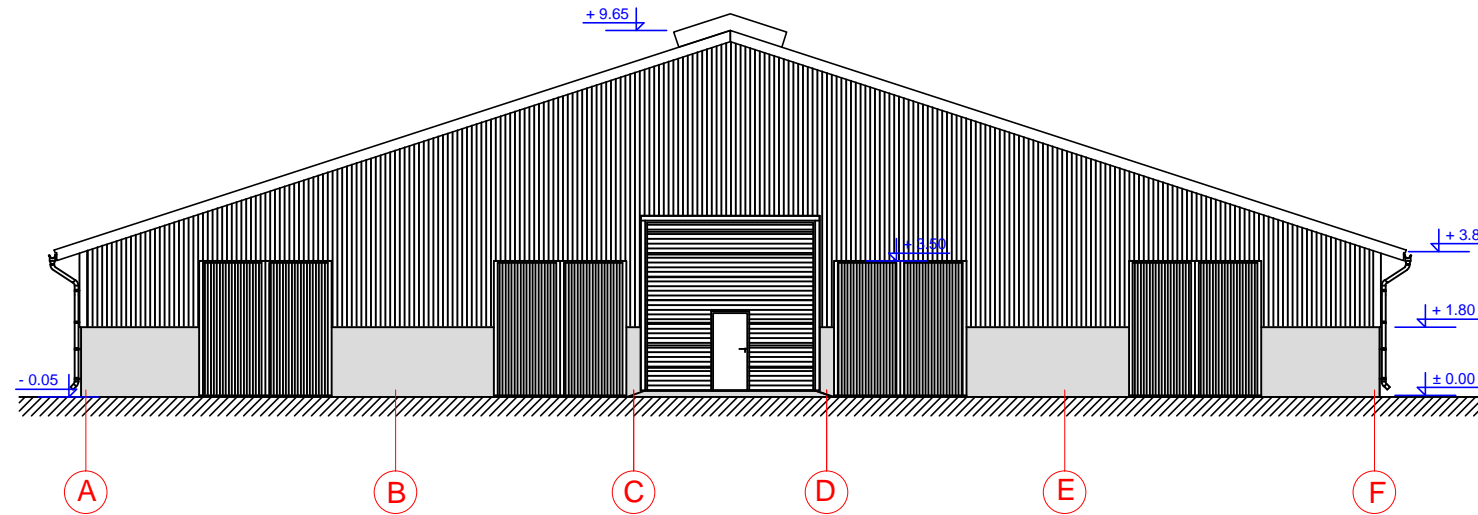


0	2019	PROJEKTINIS PASIŪLYMAS			
LAIDA	IŠLEIDIMO DATA	LAIDOS STATUSAS			
KVALIF. PATVR. DOK. NR.	UAB "LANIDA" Įm.k.141235597 www.lanida.lt	STATINIO PROJEKTO PAVADINIMAS: NEGYVENAMOSIOS, KITOS (FERMŲ) PASKIRTIES PASTATO - KARVIDĖS ILGOČIO G.8, KŪTYMŲ K., ŠILALĖS KAIMIŠKOJI SEN., ŠILALĖS R. SAV. STATYBOS PROJEKTINIS PASIŪLYMAS			
38713	PV	JUOZAS MITKUS		STATINIO NUMERIS IR PAVADINIMAS: 01 KARVIDĖ	
31117	SK PDV	JUOZAS MITKUS		DOKUMENTO PAVADINIMAS:	FASADAI LAIDA
A 1445	ARCH.	VILIUS RAICEVIČIUS		MASTELIS 1 : 100	
LT	STATYTOJAS: E. L.		DOKUMENTO ŽYMUO:		LAPAS LAPŲ
				3307-01-PP-B-02.	2 4

Fasadas A-F M1:200

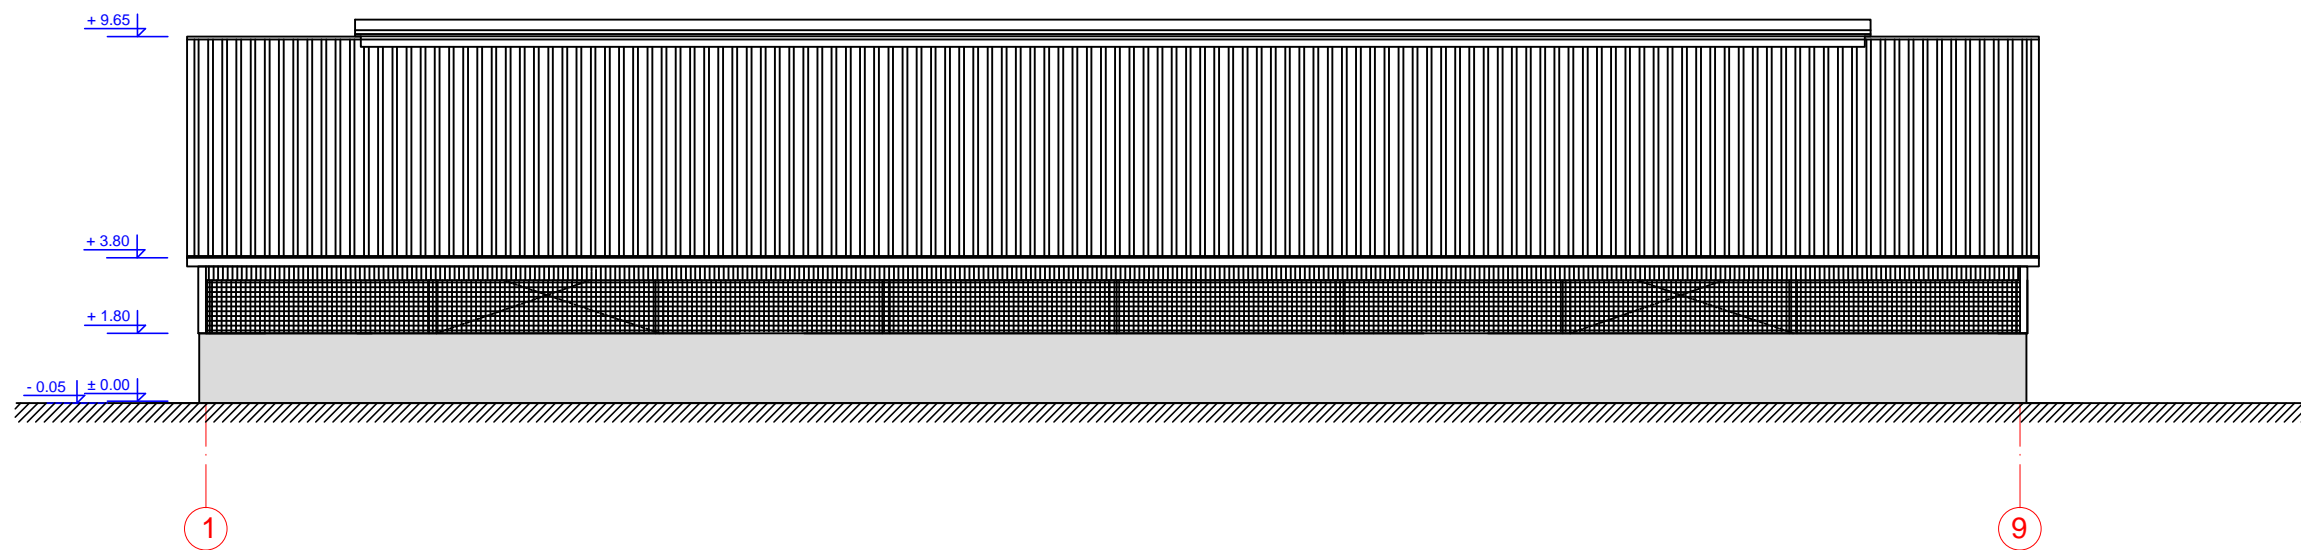


Fasadas 9-1 M1:200







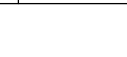

0	2019	PROJEKTINIS PASIŪLYMAS		
LAIDA	IŠLEIDIMO DATA	LAIDOS STATUSAS		
KVALIF. PATVR. DOK. NR.	 UAB "LANIDA" Įm.k. 141235597 www.lanida.lt	STATINIO PROJEKTO PAVADINIMAS: NEGYVENAMOSIOS, KITOS (FERMŲ) PASKIRTIES PASTATO - KARVIDĖS ILGOČIO G.8, KŪTYMŲ K., ŠILALĖS KAIMIŠKOJI SEN., ŠILALĖS R. SAV. STATYBOS PROJEKTINIS PASIŪLYMAS		
38713	PV	JUOZAS MITKUS		STATINIO NUMERIS IR PAVADINIMAS: 01 KARVIDĖ
31117	SK PDV	JUOZAS MITKUS		DOKUMENTO PAVADINIMAS: FASADAI MASTELIS 1 : 200
A 1445	ARCH.	VILIUS RAICEVIČIUS		DOKUMENTO ŽYMUO: 3307-01-PP-B-03. 04.
LT	STATYTOJAS: E. L.			LAPAS LAPŲ 3 4

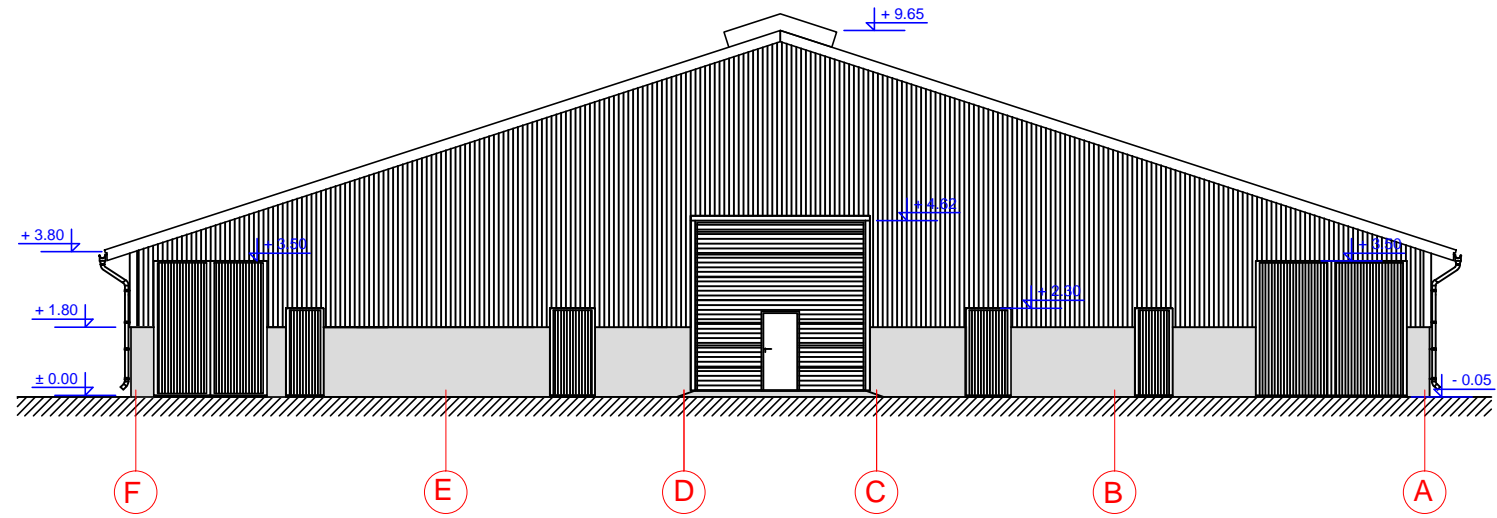
Fasadas F-A M1:200

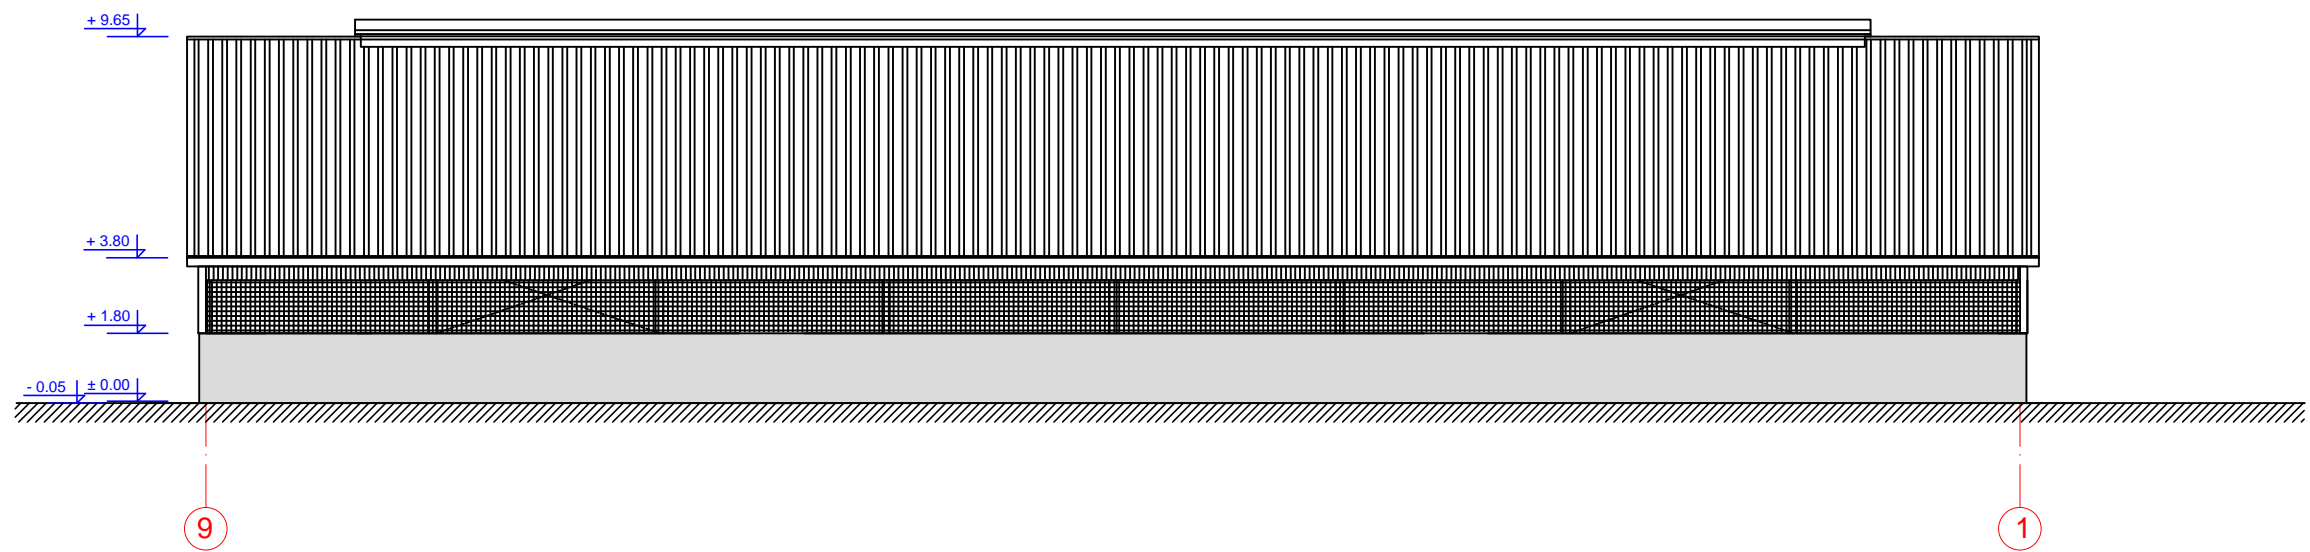

Fasadas 9-1 M1:200



0	2019	PROJEKTINIS PASIŪLYMAS			
LAIDA	IŠLEIDIMO DATA	LAIDOS STATUSAS			
KVALIF. PATVR. DOK. NR.	 UAB "LANIDA" Įm.k.141235597 www.lanida.lt	STATINIO PROJEKTO PAVADINIMAS: NEGYVENAMOSIOS, KITOS (FERMŲ) PASKIRTIES PASTATO - KARVIDĖS ILGOČIO G.8, KŪTYMŲ K., ŠILALĖS KAIMIŠKOJI SEN., ŠILALĖS R. SAV. STATYBOS PROJEKTINIS PASIŪLYMAS			
38713	PV	JUOZAS MITKUS		STATINIO NUMERIS IR PAVADINIMAS: 01 KARVIDĖ	
31117	SK PDV	JUOZAS MITKUS		DOKUMENTO PAVADINIMAS:	FASADAI LAIDA
A 1445	ARCH.	VILIUS RAICEVIČIUS		MASTELIS 1 : 200	
LT	STATYTOJAS: E. L.			DOKUMENTO ŽYMUO:	LAPAS LAPŲ
				3307-01-PP-B-05.06.	4 4

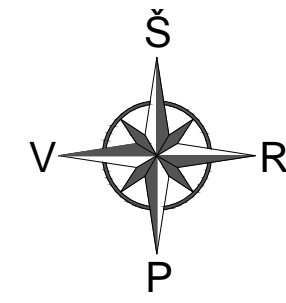

SUTARTINIAI ŽYMĖJIMAI	
Žymėjimas	Pavadinimas
	Projektuojamas pastatas karvidė
	Projektuojamos siloso tranšėjos

0	2019	PROJEKTINIS PASIŪLYMAS			
LAIDA	IŠLEIDIMO DATA	LAIDOS STATUSAS			
KVALIF. PATVR. DOK. NR.	UAB "LANIDA" m.k.141235597 www.lanida.lt	STATINIO PROJEKTO PAVADINIMAS: NEGYVENAMOSIOS, KITOS (FERMŲ) PASKIRTIES PASTATO - KARVIDĖS ILGOČIO G.8, KŪTYMŲ K., ŠILALĖS KAIMIŠKOJI SEN., ŠILALĖS R. SAV. STATYBOS PROJEKTINIS PASIŪLYMAS			
38540	PV	JUOZAS MITKUS		STATINIO NUMERIS IR PAVADINIMAS: 01 KARVIDĖ	
31117	SK PDV	JUOZAS MITKUS		DOKUMENTO PAVADINIMAS:	SKLYPO SITUACIJOS PLANAS LAIDA
A 1445	ARCH.	VILIUS RAICEVIČIUS		MASTELIS 1 : 1000	
LT	STATYTOJAS: E. L.		DOKUMENTO ŽYMUO:	3307-01-PP-SP-01.	LAPAS LAPŲ 1 1