


Sklypo išdėstymo schema

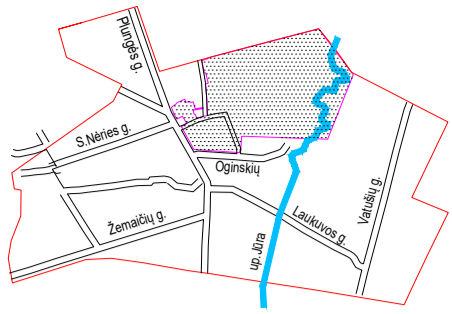

SUTARTINIAI ŽYMĖJIMAI

- ATNAUJINAMA GATVĖ - ASFALTAS
- ATNAUJINAMAS ŠALIGATVIS - TRINKELIŲ DANGA
- TRINKELIŲ DANGA
- KORINĖ DANGA

- SMULKIOS (0-5 mm.) FRAKCIJOS AKMENS ATSIJŲ TAKO DANGA
- ĮRENGIAMAS DVIRAČIŲ TAKAS - ASFALTAS
- ATNAUJINAMA AUTOMOBILIŲ STOVĖJIMO AIKŠTELĖS DANGA - ASFALTAS
- GRIAUNAMI PASTATAI

- LAUKO KAVINĖ - ROTONDA

ŽELDINIAI

- PROJEKTUOJAMI MEDŽIAI, KRŪMAI, ALYVOS
- ESAMI MEDŽIAI

MAŽOJI ARCHITEKTŪRA

- SUOLIUKAI S1
- ŠIUKŠLIADĖŽĖS
- DVIRAČIŲ STOVAI
- LAUKO TRENIRUOKLIAI JAUNIMUI
- LAUKO TRENIRUOKLIAI SUAUGUSIEMS
- LAUKO MUZIKOS INSTRUMENTAI
- KREPŠINIO STOVAS
- DARBŲ VYKDYMO ZONA

EKSPLIKACIJA

1. TVENKINYS
2. RIETAVO ATVIRO JAUNIMO CENTRAS
3. DVARVIETĖS PARKAS
4. SPORTO AIKŠTELĖ
5. VAIKŲ ŽAIDIMO AIKŠTELĖ
6. LAUKO KAVINĖ - ROTONDA
7. LAUKO MUZIKOS INSTRUMENTŲ AIKŠTELĖ
8. GRIAUNAMAS KATILINĖS PASTATAS
9. GRIAUNAMAS ŪKINIS PASTATAS (UNIKALUS NR. 6896-0008-8070)
10. ŠALIGATVIO IR D KATEGORIJS GATVĖS ATNAUJINIMAS
11. PĖSČIŲJŲ TAKAS
12. GRIAUNAMA MALKINĖ
13. AUTOMOBILIŲ STOVĖJIMO AIKŠTELĖ

3355 - 0060

3455 - 0041



LAUKO TRENIRUOKIŲ AIKŠTELĖ.

LAUKO SPORTO TRENIRUOKLIŲ ĮRENGIMAS PRIE RIETAVO ATVIRO JAUNIMO CENTRO 9 TRENIRUOKLIŲ, APŠVIETIMO SISTEMOS, VAIZDO STEBĖJIMO KAMERŲ ĮRENGIMAS

PROJEKTUOJAMI ŽELDINIAI
ALYVŲ KRŪMAI

SUAUGUSIŲ LAUKO TRENIRUOKLIAI 8 vnt.
KORINĖ DANGA

LAUKO MUZIKOS INSTRUMENTAI 5 vnt.

KREPŠINIO AIKŠTELĖ

LAUKO KAVINĖS (ROTONDA)
ĮRENGIMO VIETA

VAIKŲ ŽAIDIMO AIKŠTELĖ
vaikų žaidimo kompleksas
čiuožioklė, supynės

TENISO AIKŠTELĖ

ĮŠARDOMA ESAMA RAMPA

BETONO SPALVOS TRINKELĖS

ESAMAS PRIVAŽIAVIMAS PRIE
AIKŠTELĖS

TENISO AIKŠTELĖ

TVENKINIO PAKRANČIŲ SUTVARKYMAS
MAŽOSIOS ARCHITEKTŪROS ELEMENTŲ (LAUKO
SUOLIUKŲ, ŠIUKŠLIADĖŽIŲ, DVIRAČIŲ STOVŲ)
ĮRENGIMAS

VAIKŲ ŽAIDIMO AIKŠTELĖ 3 vnt.

POILSIO LIEPTAS

AIKŠTELĖS ATNAUJINIMAS
ASFALTO DANGA

ESAMI ĮJĖJIMO VARTAI


ŽENKLAI PERKELIAMAI ARČIAU GATVĖS

GATVĖS ATNAUJINIMAS

ŠALIGATVIŲ DANGOS ATSTATYMAS

Pastaba: Žemės sklypų ribos pažymėtos vadovaujantis VĮ "Registru centras"			
Leidimas	Rietavo sav. Rietavo parko dalis		
COORDINACIJŲ SISTEMA: LKS-94	AUKŠČIŲ SISTEMA: LAS07		
UAB "EUROPLANAS"	Kvalifikacijos pažymėjimo Nr. IGKV-91	PARAŠAS	DATA
Directorius	Sigitas Lukauskas		2019-06
Metilė	Jurgita Lukauskienė		2019-06
			A.V.

Laida	Data	Keitimo pavadinimas (priežastis)	Statinio projekto pavadinimas:	Laida
KVAL. PATV. DOK. NR.	UAB „Statprojektas“		RIETAVO KUNIGAİKŠČIO OGINSKIŲ DVARVIETĖS SUTVARKYMAS IR PRITAIKYMAS BENDRUOMENĖS POREIKIAMS. NAUJŲ PASLAUGŲ TEIKIMUI. STATINIO PROJEKTAS	0
12912, 0197	PV, KPD spec. L. Urbonienė		Statinio nr. ir pavadinimas XX-VISI STATINIAI	Lapų
Kalbos trump.	Statytojas / užsakovas		Dokumento pavadinimas: PROJEKTINIAI PASIŪLYMAI. SKLYPO PLANAS M1:1000	1
LT	RIETAVO SAVIVALDYBĖS ADMINISTRACIJA		Dokumento žymuo: 39-05-20-XX-PP-SP-B-01	1

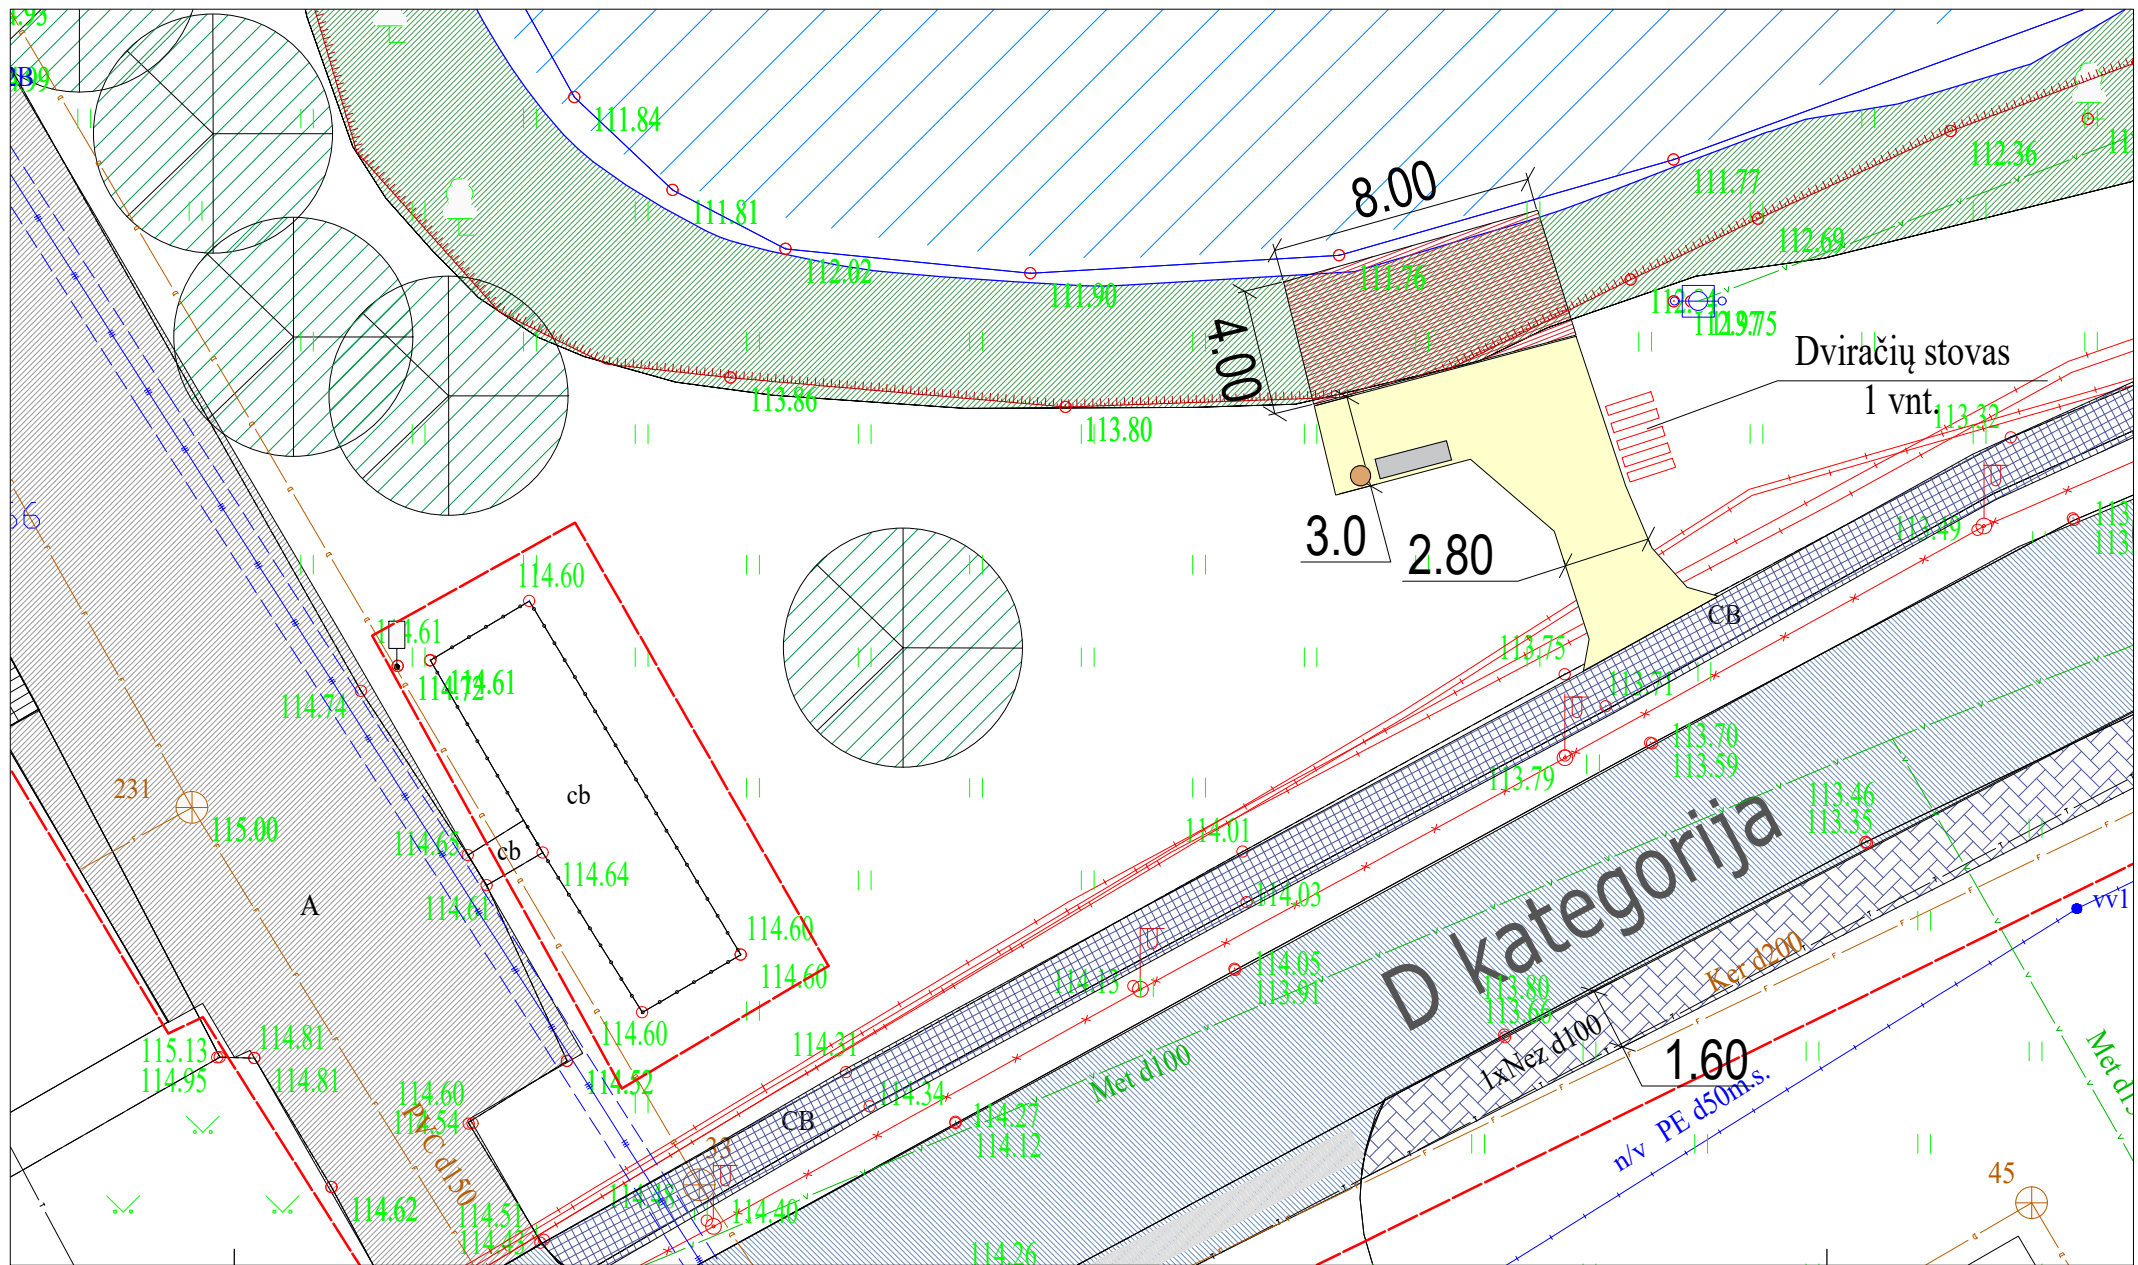

SUTARTINIAI ŽYMĖJIMAI

- ATNAUJINAMA GATVĖ - ASFALTAS
- ATNAUJINAMAS ŠALIGATVIS - TRINKELIŲ DANGA
- TRINKELIŲ DANGA
- KORINĖ DANGA
- SMULKIOS (0-5 mm.) FRAKCIJOS AKMENS ATSIJŲ TAKO DANGA
- ĮRENGIAMAS DVIRAČIŲ TAKAS - ASFALTAS
- ATNAUJINAMA AUTOMOBILIŲ STOVĖJIMO AIKŠTELĖS DANGA - ASFALTAS
- GRIAUNAMI PASTATAI
- LAUKO KAVINĖ - ROTONDA

ŽELDINIAI

- PROJEKTUOJAMI MEDŽIAI, KRŪMAI, ALYVOS
- ESAMI MEDŽIAI

MAŽOJI ARCHITEKTŪRA

- SUOLIUKAI S1
- ŠIUKŠLIADĖŽĖS
- DVIRAČIŲ STOVAI
- LAUKO TRENIRUOKLIAI JAUNIMUI
- LAUKO TRENIRUOKLIAI SUAUGUSIEMS
- LAUKO MUZIKOS INSTRUMENTAI
- KREPŠINIO STOVAS
- DARBŲ VYKDYMO ZONA


POILSIO LIEPTAS




TRINKELĖS



Laida	Data	Keitimo pavadinimas (priežastis)		
KVAL. PATV. DOK. NR.	UAB „Statprojekta“		Statinio projekto pavadinimas: RIETAVO KUNIGAİKŠCIO OGINSKIŲ DVARVIETĖS SUTVARKYMAS IR PRITAIKYMAS BENDRUOMENĖS POREIKIAMS, NAUJŲ PASLAUGŲ TEIKIMUI, STATINIO PROJEKTAS	
12912, 0197			PV, KPD spec. L. Urbonienė	Statinio nr. ir pavadinimas XX-VISI STATINIAI
Kalbos trump.	LT	Statytojas / užsakovas RIETAVO SAVIVALDYBĖS ADMINISTRACIJA	Dokumento pavadinimas: PROJEKTINIAI PASIŪLYMAI. SKLYPO PLANAS PRIE TVENKINIO LIEPTELIO M1:250	Laida 0
			Dokumento žymuo: 39-05-20-XX-PP-SP.B-02	Lapas 1
				Lapų 1

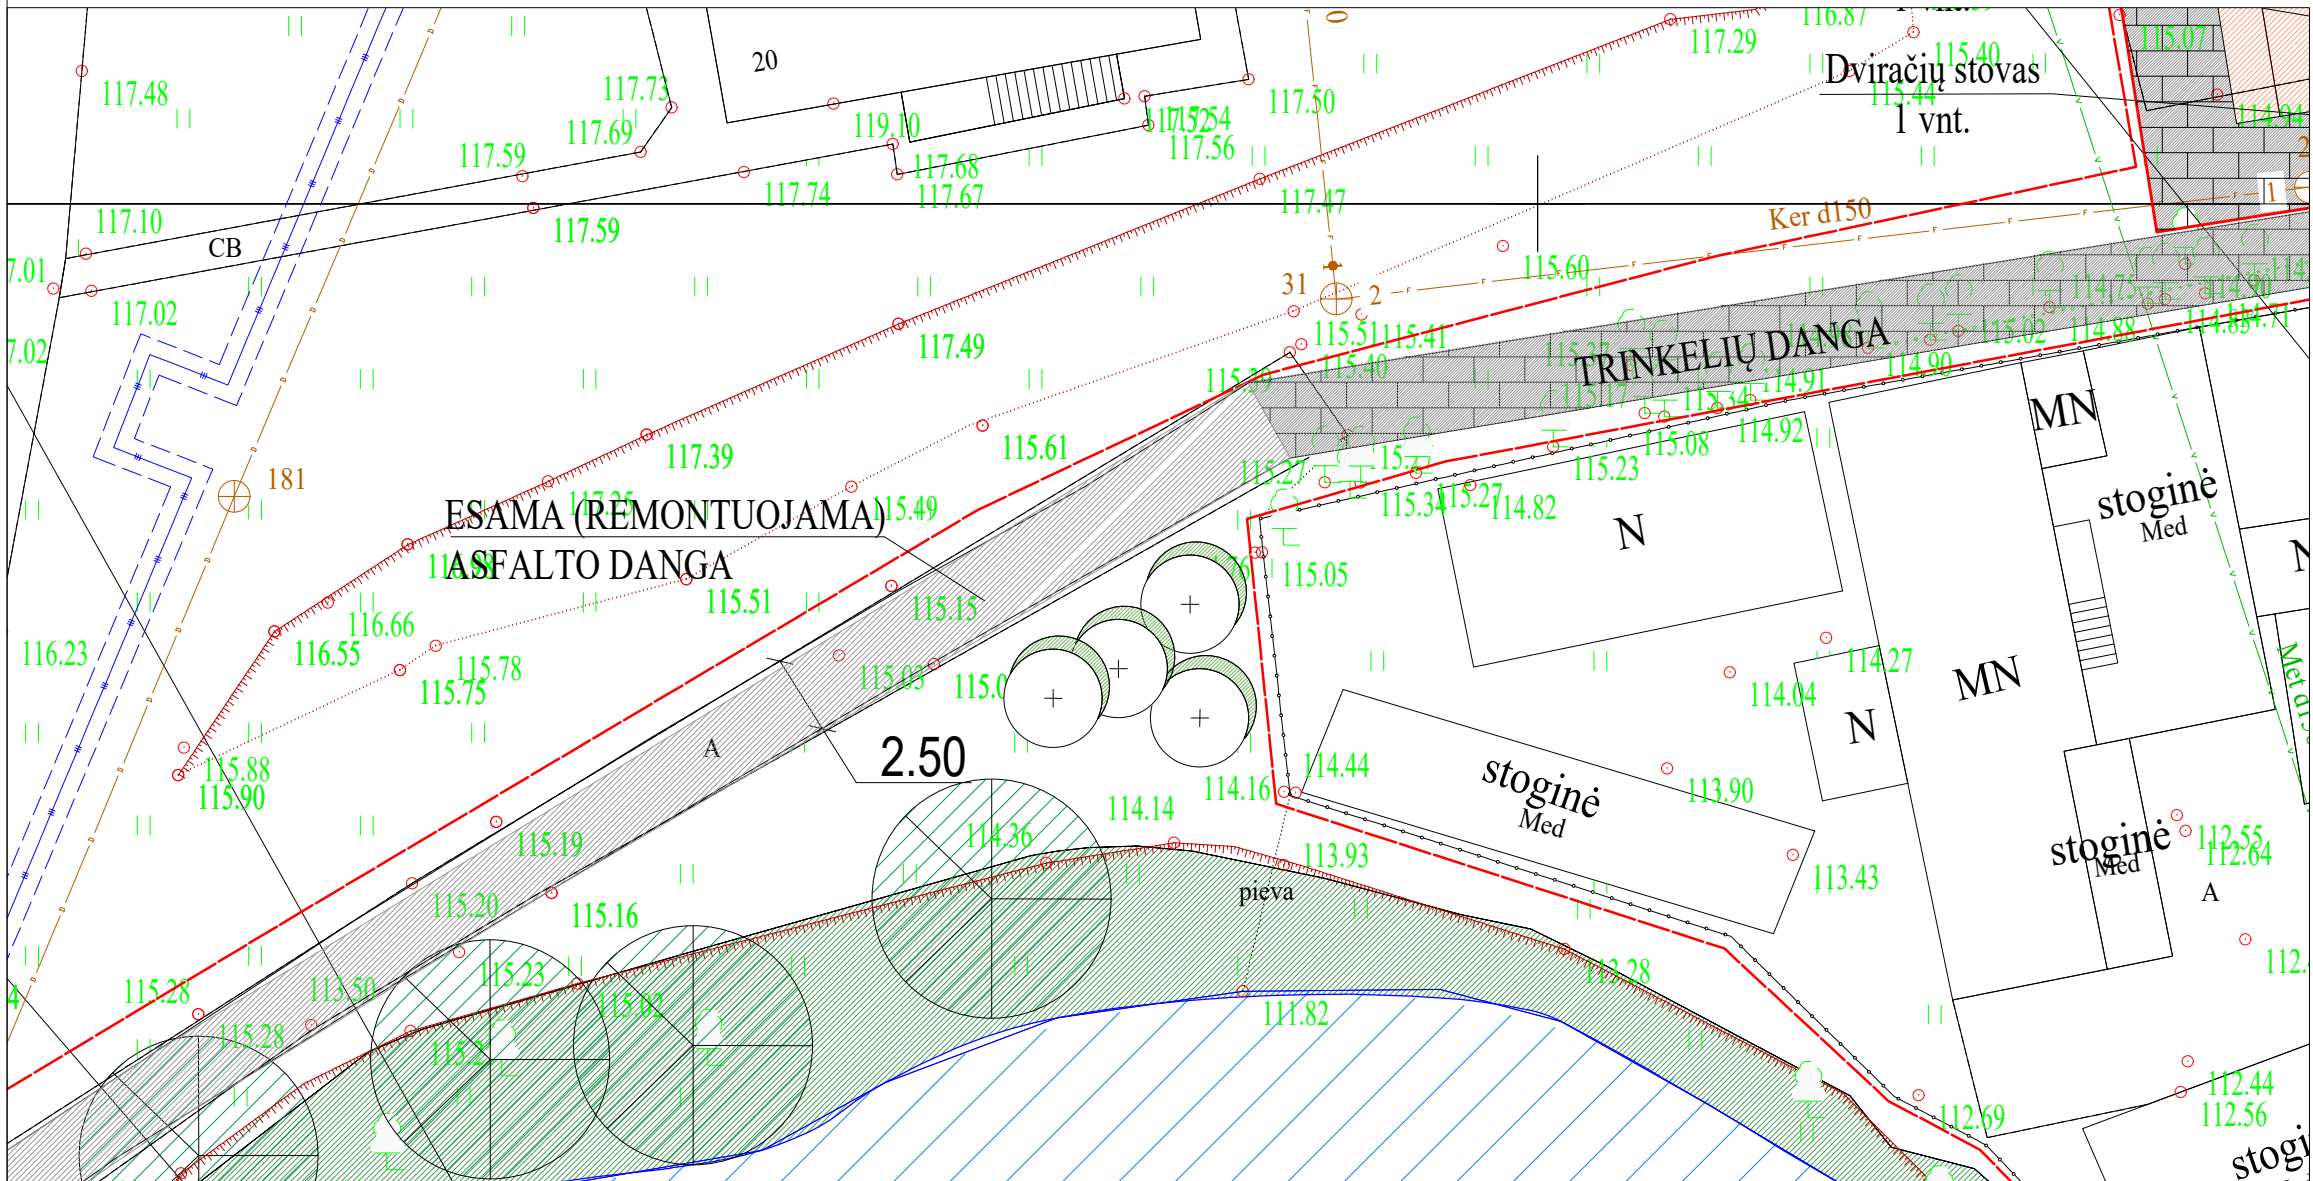


**PĖSČIŲJŲ IR DVIRAČIŲ TAKAS
SMULKIOS FRAKCIJOS ŽVYRO SU
PLASTIKINIAIS VEJOS BORTELIAIS**

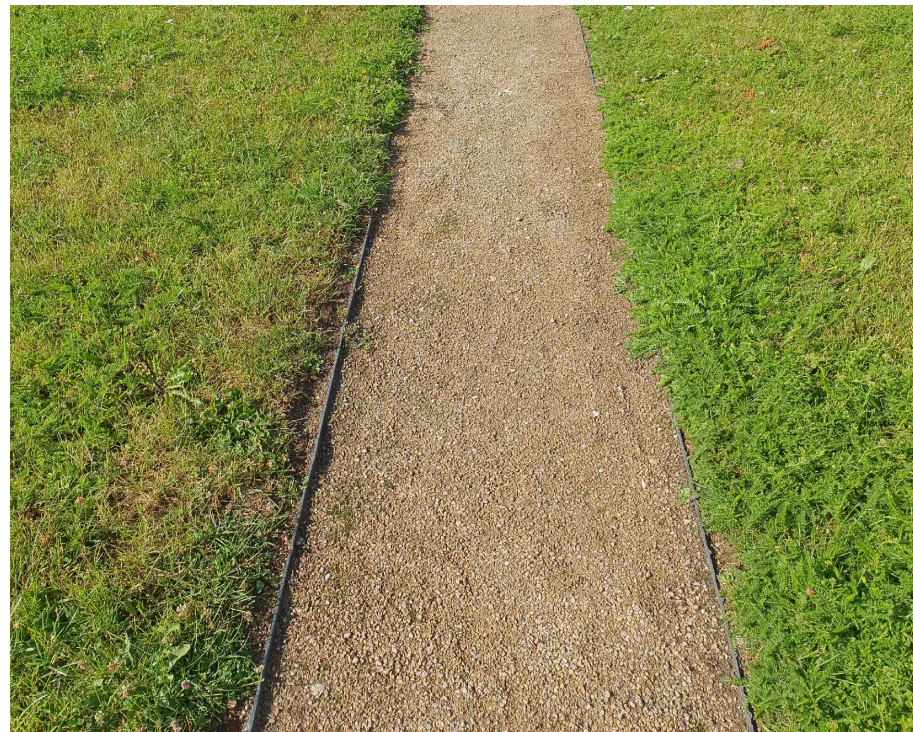


SUTARTINIAI ŽYMĖJIMAI

-  ATNAUJINAMA GATVĖ - ASFALTAS
-  ATNAUJINAMAS ŠALIGATVIS - TRINKELIŲ DANGA
-  TRINKELIŲ DANGA
-  KORINĖ DANGA
-  SMULKIOS (0-5 mm.) FRAKCIJOS AKMENS ATSIJŲ TAKO DANGA
-  ĮRENGIAMAS DVIRAČIŲ TAKAS - ASFALTAS
-  ATNAUJINAMA AUTOMOBILIŲ STOVĖJIMO AIKŠTELĖS DANGA - ASFALTAS
-  GRIAUNAMI PASTATAI
-  LAUKO KAVINĖ - ROTONDA
- ŽELDINIAI**
-  PROJEKTUOJAMI MEDŽIAI, KRŪMAI, ALYVOS
-  ESAMI MEDŽIAI
- MAŽOJI ARCHITEKTŪRA**
-  SUOLIUKAI S1
-  ŠIUKŠLIADĖŽĖS
-  DVIRAČIŲ STOVAI
-  LAUKO TRENIRUOKLIAI JAUNIMUI
-  LAUKO TRENIRUOKLIAI SUAUGUSIEMS
-  LAUKO MUZIKOS INSTRUMENTAI
-  KREPŠINIO STOVAS
-  DARBŲ VYKDYMO ZONA


Laida	Data	Keitimo pavadinimas (priežastis)		
KVAL. PATV. DOK. NR.	UAB „Statprojekta“		Statinio projekto pavadinimas: RIETAVO KUNIGAIKŠČIO OGINSKIŲ DVARVIETĖS SUTVARKYMAS IR PRITAIKYMAS BENDRUOMENĖS POREIKIAMS, NAUJŲ PASLAUGŲ TEIKIMUI, STATINIO PROJEKTAS	
12912, 0197	PV, KPD spec. L. Urbonienė		Statinio nr. ir pavadinimas XX-VISI STATINIAI	
			Dokumento pavadinimas: PROJEKTINIAI PASIŪLYMAI. SKLYPO PLANAS SU TAKELIŲ PRIE TVENKINIO M1:250	Laida 0
Kalbos trump. LT	Statytojas / užsakovas RIETAVO SAVIVALDYBĖS ADMINISTRACIJA		Dokumento žymuo: 39-05-20-XX-PP-SP.B-03	Lapas 1
				Lapų 1

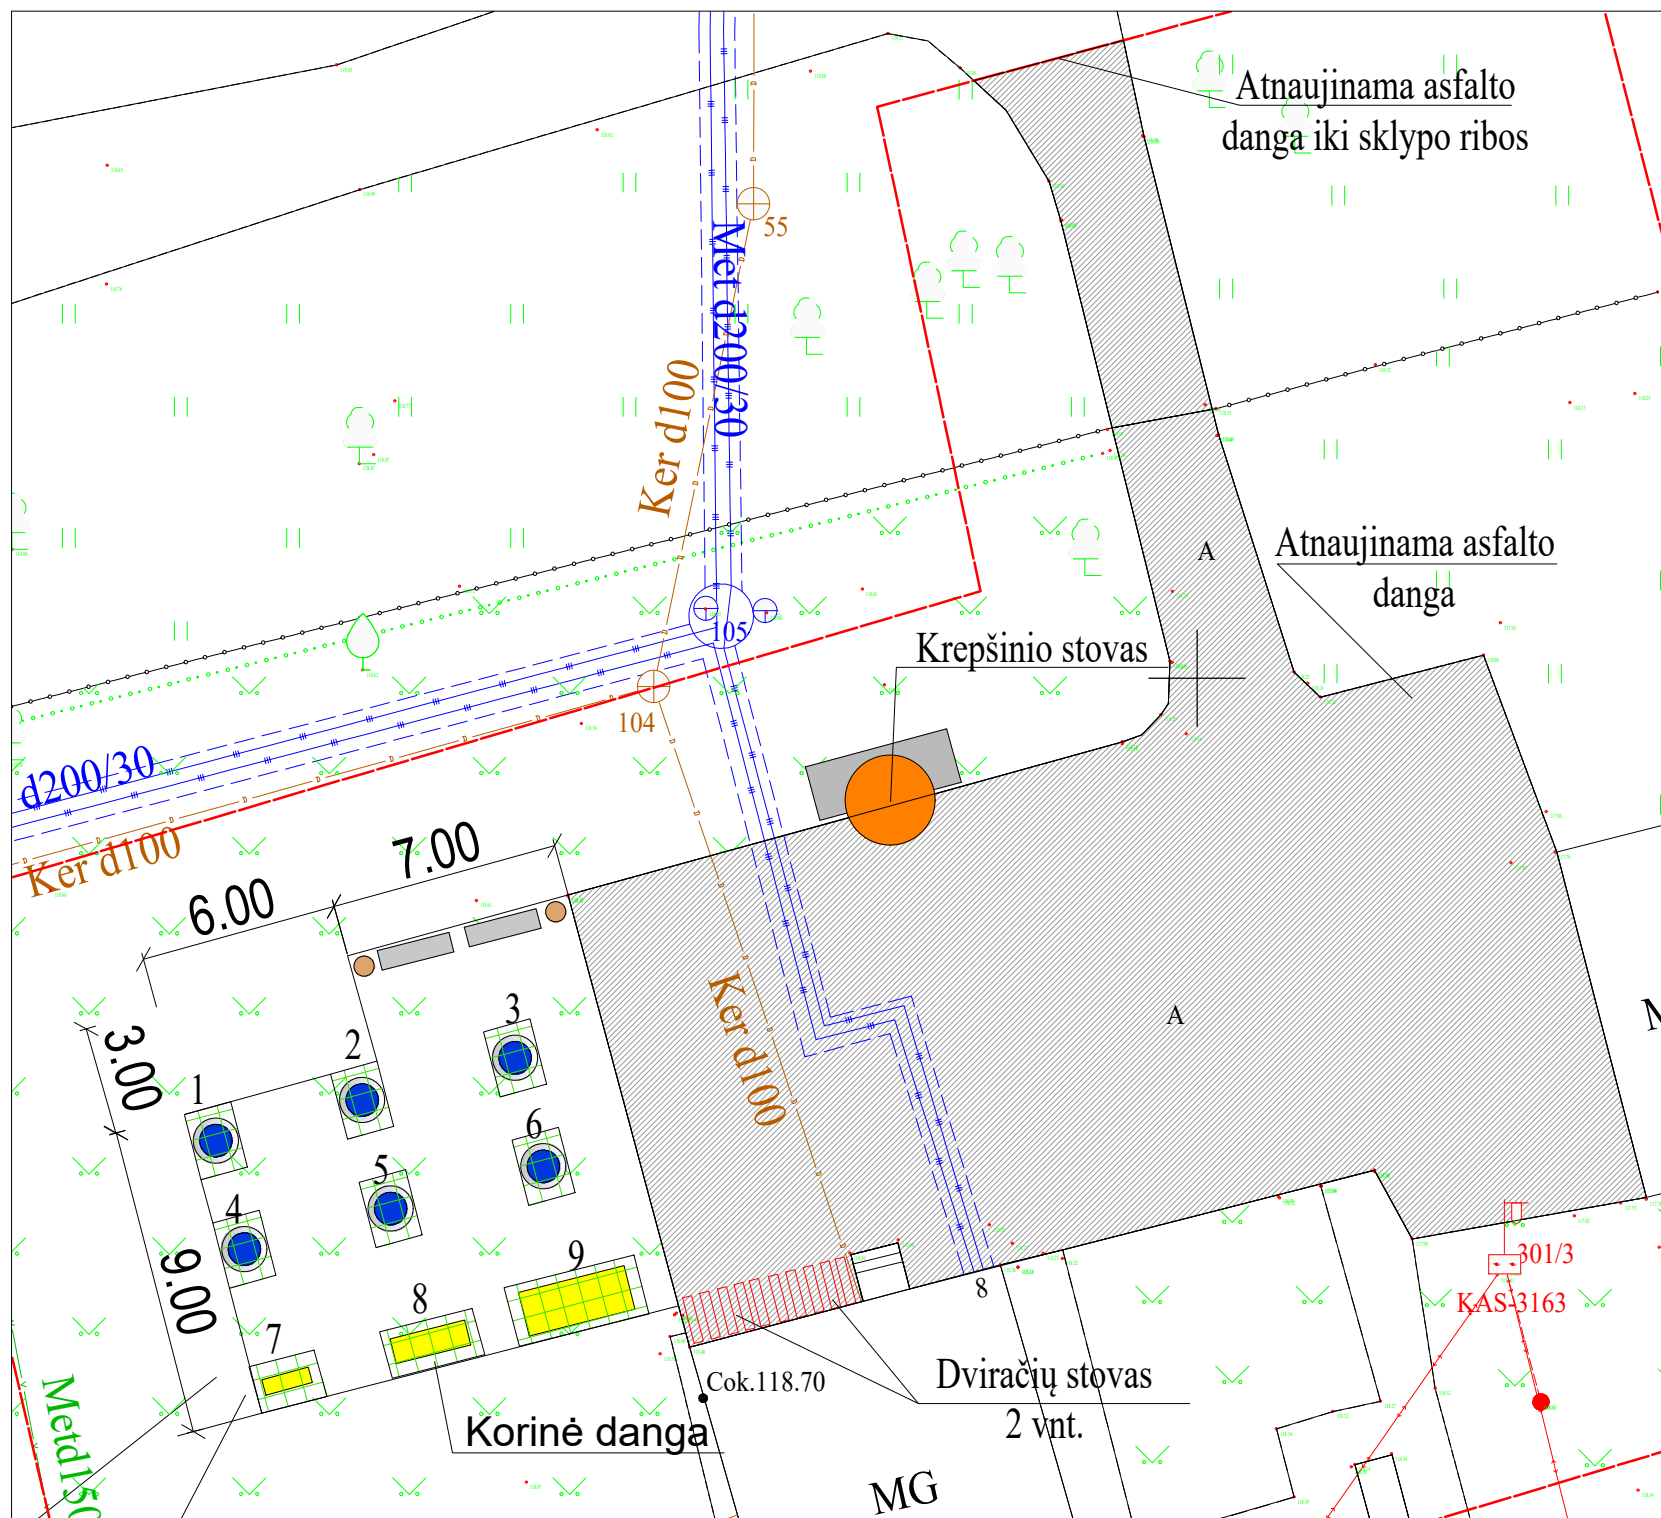


1. ŠTANGOS SPAUDIMO STOVIMAS
TRENIRUOKLIS, KURIO APKROVOS
SVORIS REGULIUOJAMAS

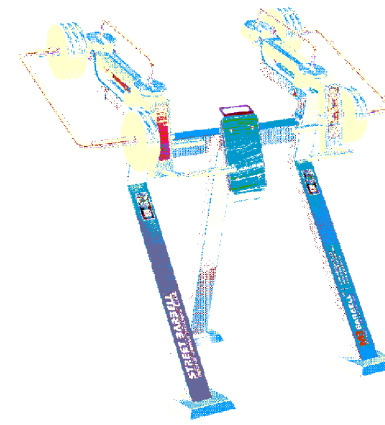


2. KRŪTINĖS SPAUDIMO STOVIMAS
TRENIRUOKLIS, KURIO APKROVOS
SVORIS REGULIUOJAMAS.

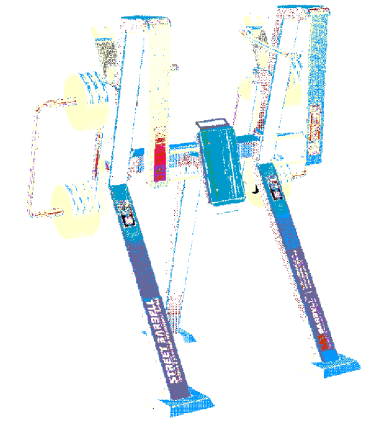


3. VERTIKALIOS TRAUKOS
TRENIRUOKLIS, KURIO APKROVOS
SVORIS REGULIUOJAMAS

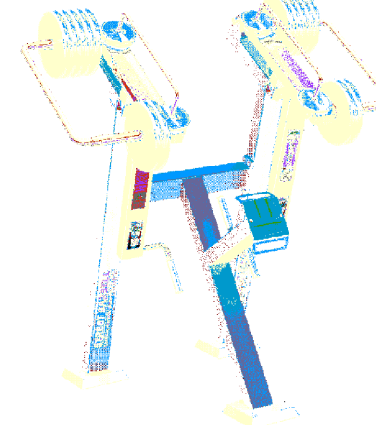


4. PRITŪPIMO TRENIRUOKLIS, KURIO
APKROVOS SVORIS REGULIUOJAMAS

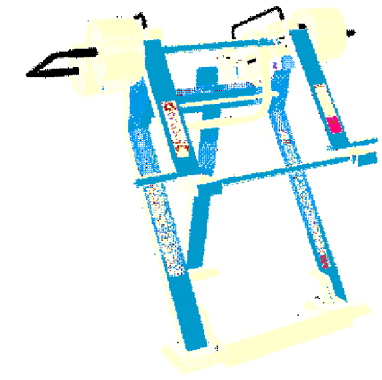


5. JĖGOS IR SVORIO TRENIRUOKLIS, KURIO
APKROVOS SVORIS REGULIUOJAMAS

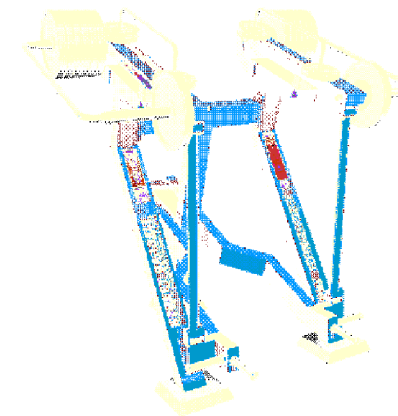

6. VERTIKALIAUS TRAUKIMO TRENIRUOKLIS,
KURIO APKROVOS SVORIS REGULIUOJAMAS

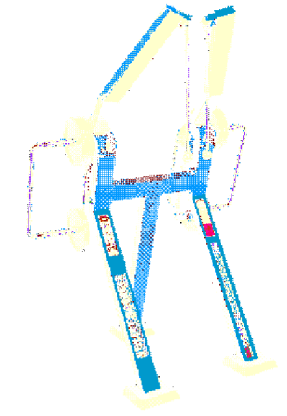


SKERSINIAI

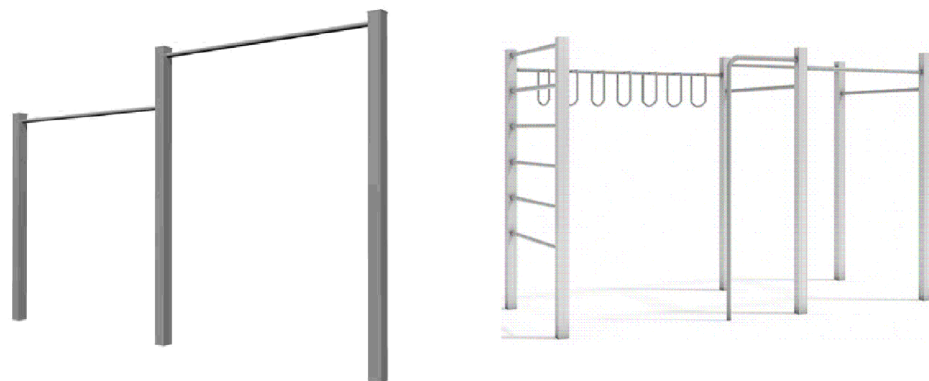

PAGRINDAS PO LAUKO TRENIRUOKLIAIS



Laida	Data	Keitimo pavadinimas (priežastis)	
KVAL. PATV. DOK. NR.	UAB „Statprojektas“		Statinio projekto pavadinimas: RIETAVO KUNIGAIKŠČIO OGINSKIŲ DVARVIETĖS SUTVARKYMAS IR PRITAIKYMAS BENDRUOMENĖS POREIKIAMS, NAUJŲ PASLAUGŲ TEIKIMUI, STATINIO PROJEKTAS
12912, 0197	PV, KPD spec. L. Urbonienė		Statinio nr. ir pavadinimas XX-VISI STATINIAI
			Dokumento pavadinimas: PROJEKTINIAI PASIŪLYMAI SKLYPO PLANAS PRIE JAUNIMO CENTRO M1:250
Kalbos trump. LT	Statytojas / užsakovas RIETAVO SAVIVALDYBĖS ADMINISTRACIJA		Dokumento žymuo: 39-05-20-XX-PP-SP.B-04
			Lapas Lapų 1 1

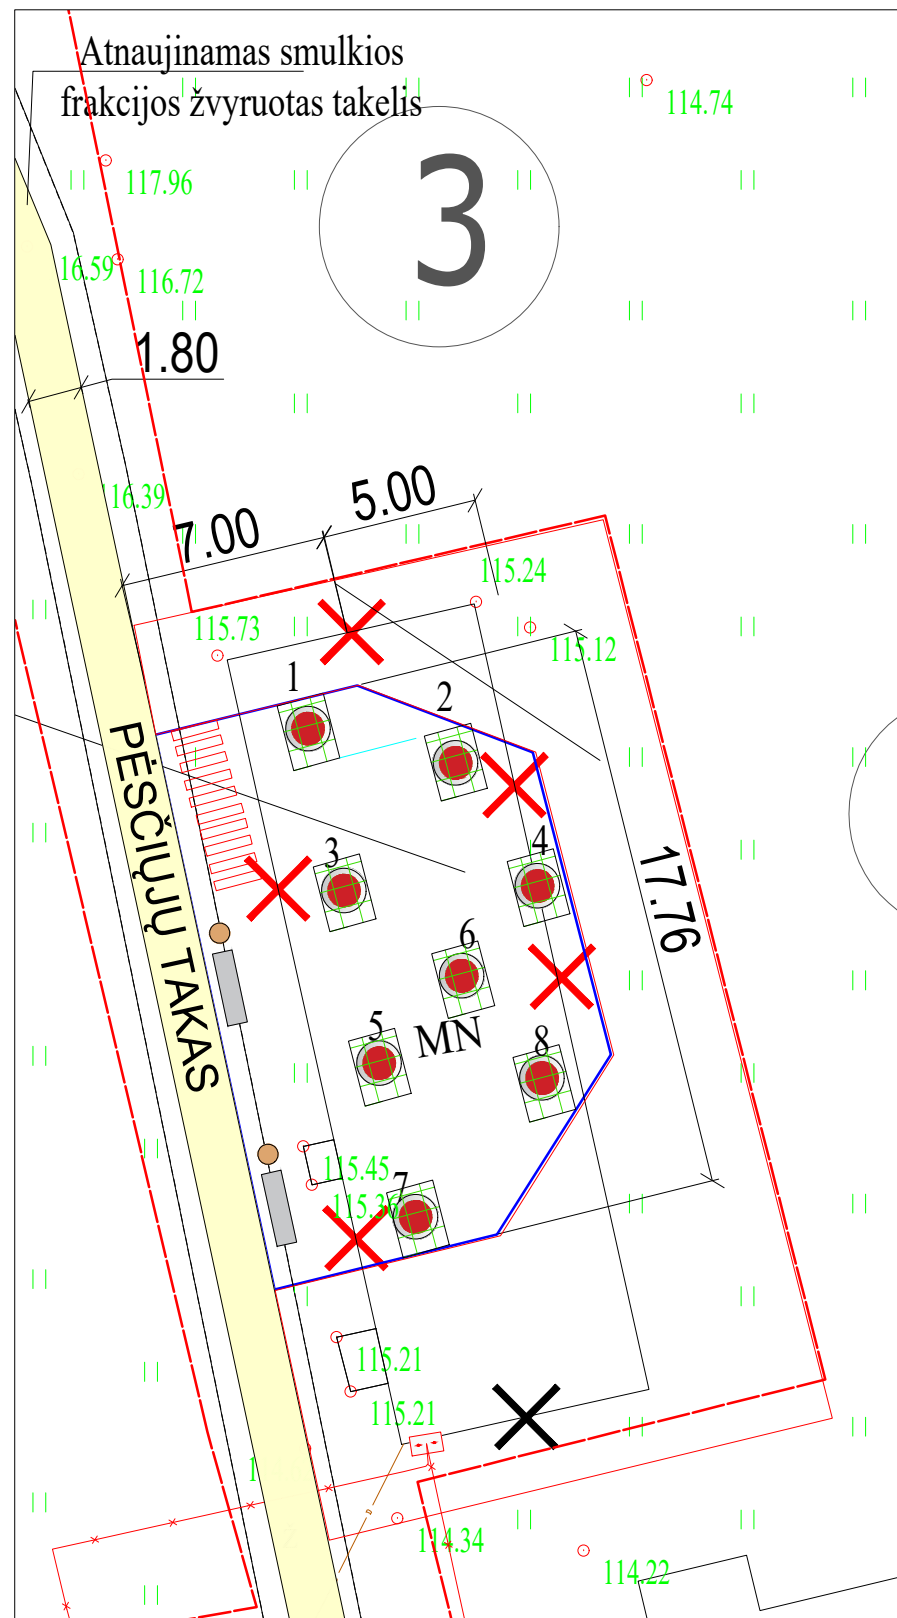

PAGRINDAS PO LAUKO TRENIRUOKLIAIS



1. LAUKO TRENIRUOKLIS D-01/D-02



2. LAUKO TRENIRUOKLIS D-06A/D-06B



3. LAUKO TRENIRUOKLIS D-03/D-08



4. LAUKO TRENIRUOKLIS D-28/D-29



5. LAUKO TRENIRUOKLIS D-25/D-31




6. LAUKO TRENIRUOKLIS D-11/D-22



7. LAUKO TRENIRUOKLIS D-07/D-10





 


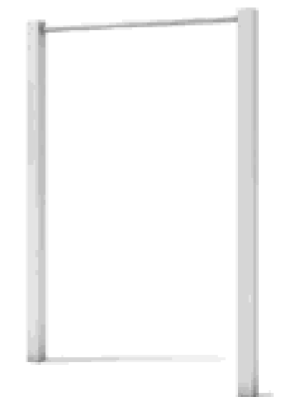







 






8. TRENIRUOKLIS SW-02




Laida	Data	Keitimo pavadinimas (priežastis)		
KVAL. PATV. DOK. NR.	UAB „Statprojektas“		Statinio projekto pavadinimas: RIETAVO KUNIGAİKŠČIO OGINSKIŲ DVARVIETĖS SUTVARKYMAS IR PRITAIKYMAS BENDRUOMENĖS POREIKIAMS, NAUJŲ PASLAUGŲ TEIKIMUI, STATINIO PROJEKTAS	
12912, 0197	PV, KPD spec. L. Urbonienė		Statinio nr. ir pavadinimas XX-VISI STATINIAI	
			Dokumento pavadinimas: PROJEKTINIAI PASIŪLYMAI SKLYPO PLANAS PRIE GRIAUNAMO PASTATO M1:250	Laida 0
Kalbos trump. LT	Statytojas / užsakovas RIETAVO SAVIVALDYBĖS ADMINISTRACIJA		Dokumento žymuo: 39-05-20-XX-PP-SP.B-05	Lapas 1
				Lapų 1

SUTARTINIAI ŽYMĖJIMAI


-  ATNAUJINAMA GATVĖ - ASFALTAS
-  ATNAUJINAMAS ŠALIGATVIS - TRINKELIŲ DANGA
-  TRINKELIŲ DANGA
-  KORINĖ DANGA
-  SMULKIOS (0-5 mm.) FRAKCIJOS AKMENS ATSIJŲ TAKO DANGA
-  ĮRENGIAMAS DVIRAČIŲ TAKAS - ASFALTAS
-  ATNAUJINAMA AUTOMOBILIŲ STOVĖJIMO AIKŠTELĖS DANGA - ASFALTAS
-  GRIAUNAMI PASTATAI
-  LAUKO KAVINĖ - ROTONDA
- ŽELDINIAI**
-  PROJEKTUOJAMI MEDŽIAI, KRŪMAI, ALYVOS
-  ESAMI MEDŽIAI
- MAŽOJI ARCHITEKTŪRA**
-  SUOLIUKAI S1
-  ŠIUKŠLIADŽEŽĖS
-  DVIRAČIŲ STOVAI
-  LAUKO TRENIRUOKLIAI JAUNIMUI
-  LAUKO TRENIRUOKLIAI SUAUGUSIEMS
-  LAUKO MUZIKOS INSTRUMENTAI
-  KREPŠINIO STOVAS
-  DARBŲ VYKDYMO ZONA

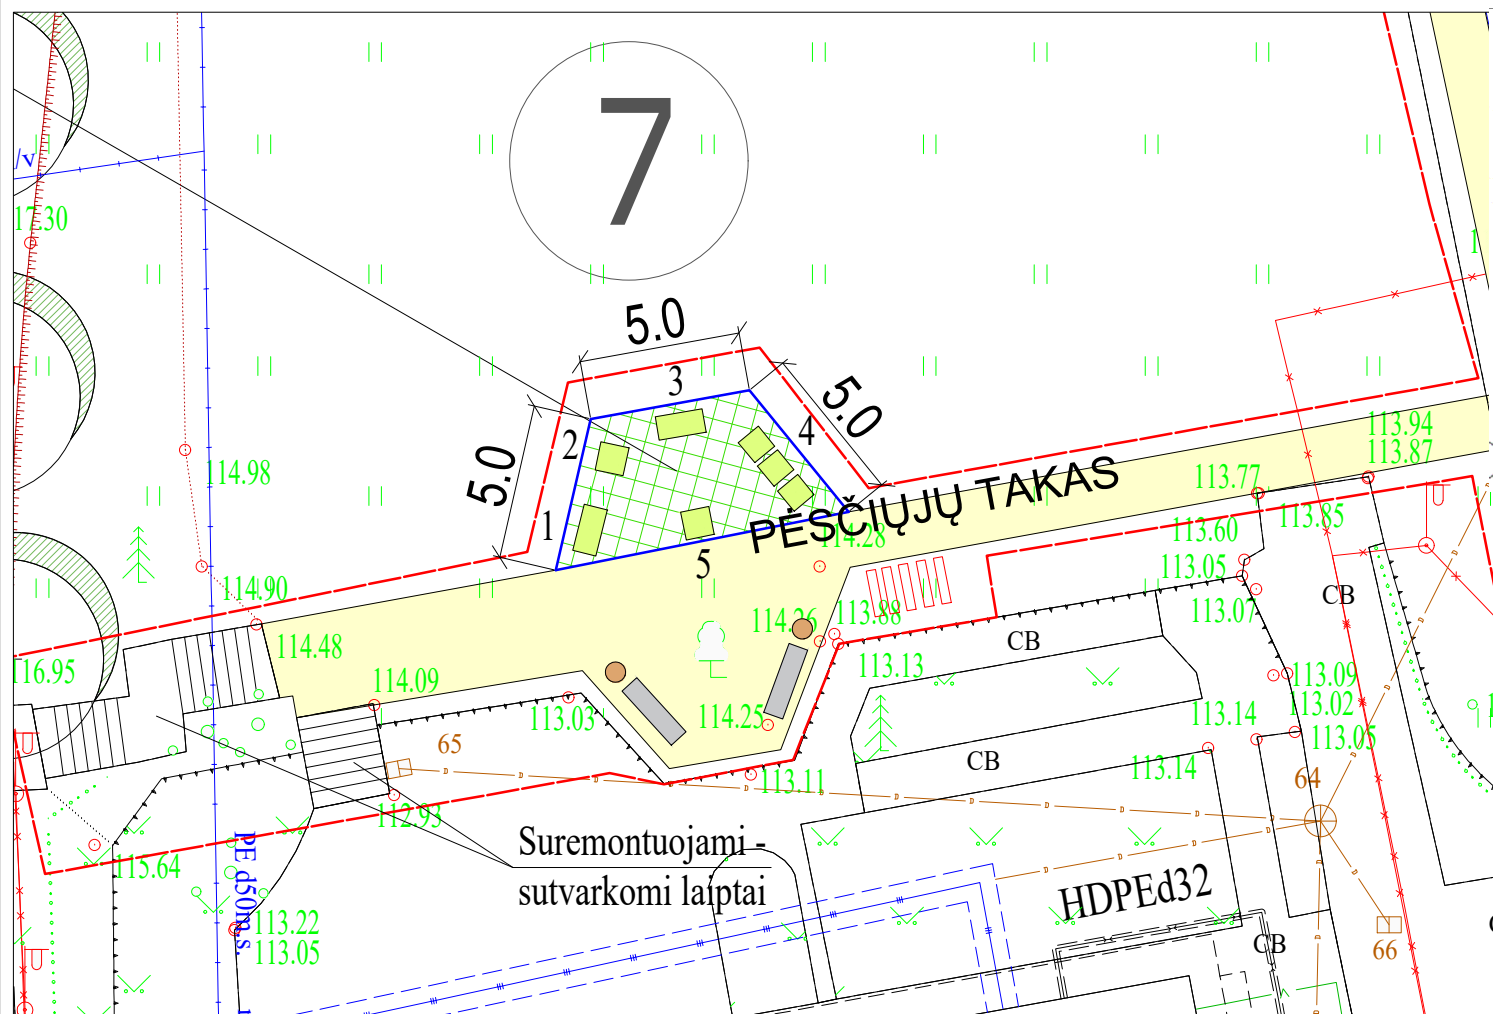


1. EKO - GARSAI

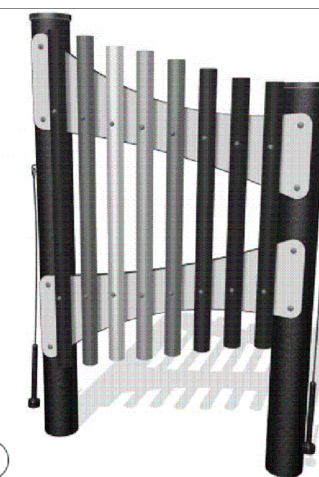


2. KSILOFONAS

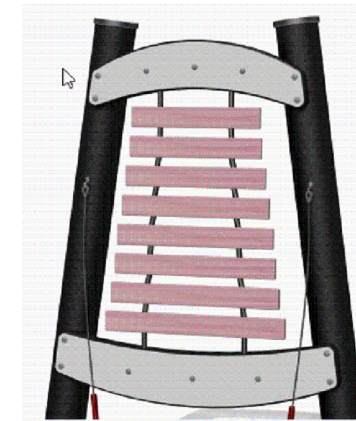


3. "CADENZAS"

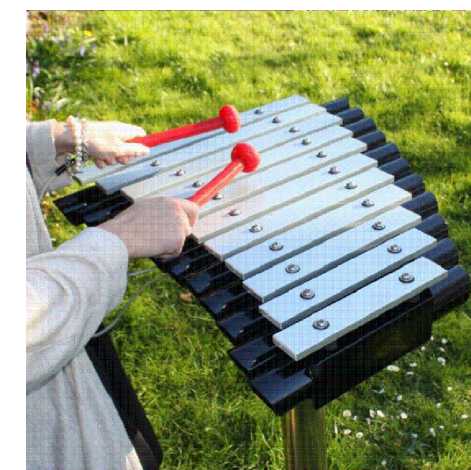

4. LAUKO BŪGNELIAI

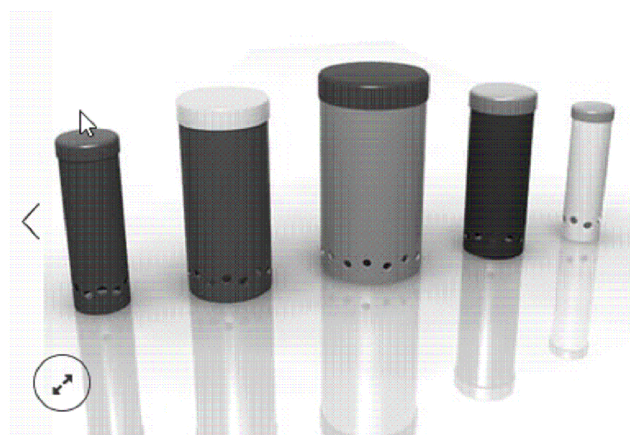

5. "Eco - Tongue Drum" būgnas



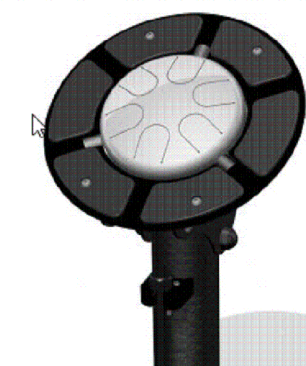


PAGRINDAS PO MUZIKOS INSTRUMENTAIS



Laida	Data	Keitimo pavadinimas (priežastis)		
KVAL. PATV. DOK. NR.	UAB „Statprojekta“		Statinio projekto pavadinimas: RIETAVO KUNIGAİKŠČIO OGINSKIŲ DVARVIETĖS SUTVARKYMAS IR PRITAIKYMAS BENDRUOMENĖS POREIKIAMS, NAUJŲ PASLAUGŲ TEIKIMUI, STATINIO PROJEKTAS	
12912, 0197	PV, KPD spec. L. Urbonienė		Statinio nr. ir pavadinimas XX-VISI STATINIAI	
			Dokumento pavadinimas: PROJEKTINIAI PASIŪLYMAI SKLYPO PLANAS SU MUZIKOS AIKŠTELE M1:250	Laida 0
Kalbos trump. LT	Statytojas / užsakovas RIETAVO SAVIVALDYBĖS ADMINISTRACIJA		Dokumento žymuo: 39-05-20-XX-PP-SP.B-06	Lapas 1
				Lapų 1

VAIKŲ ŽAIDIMO AIKŠTELĖS ĮRENGINIUS JUNGIA TAKELIS

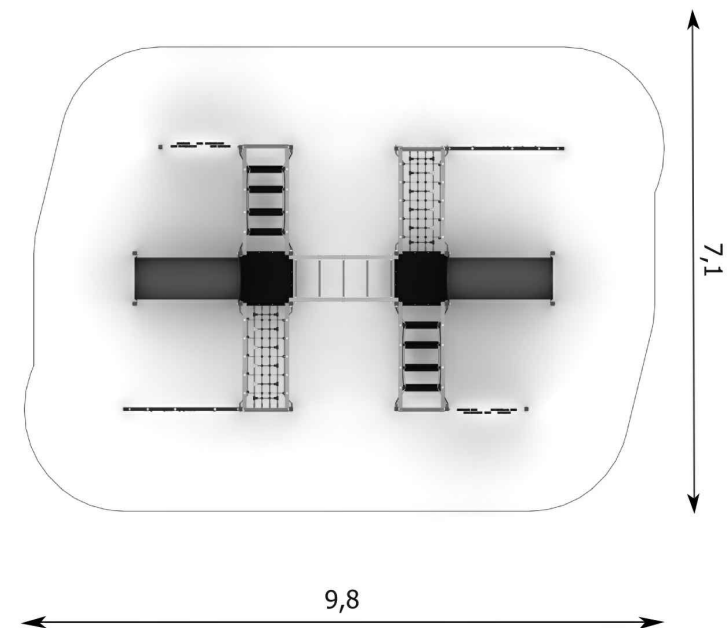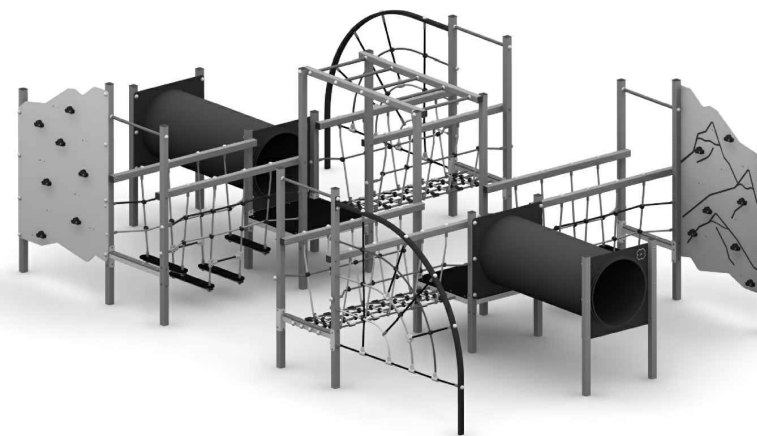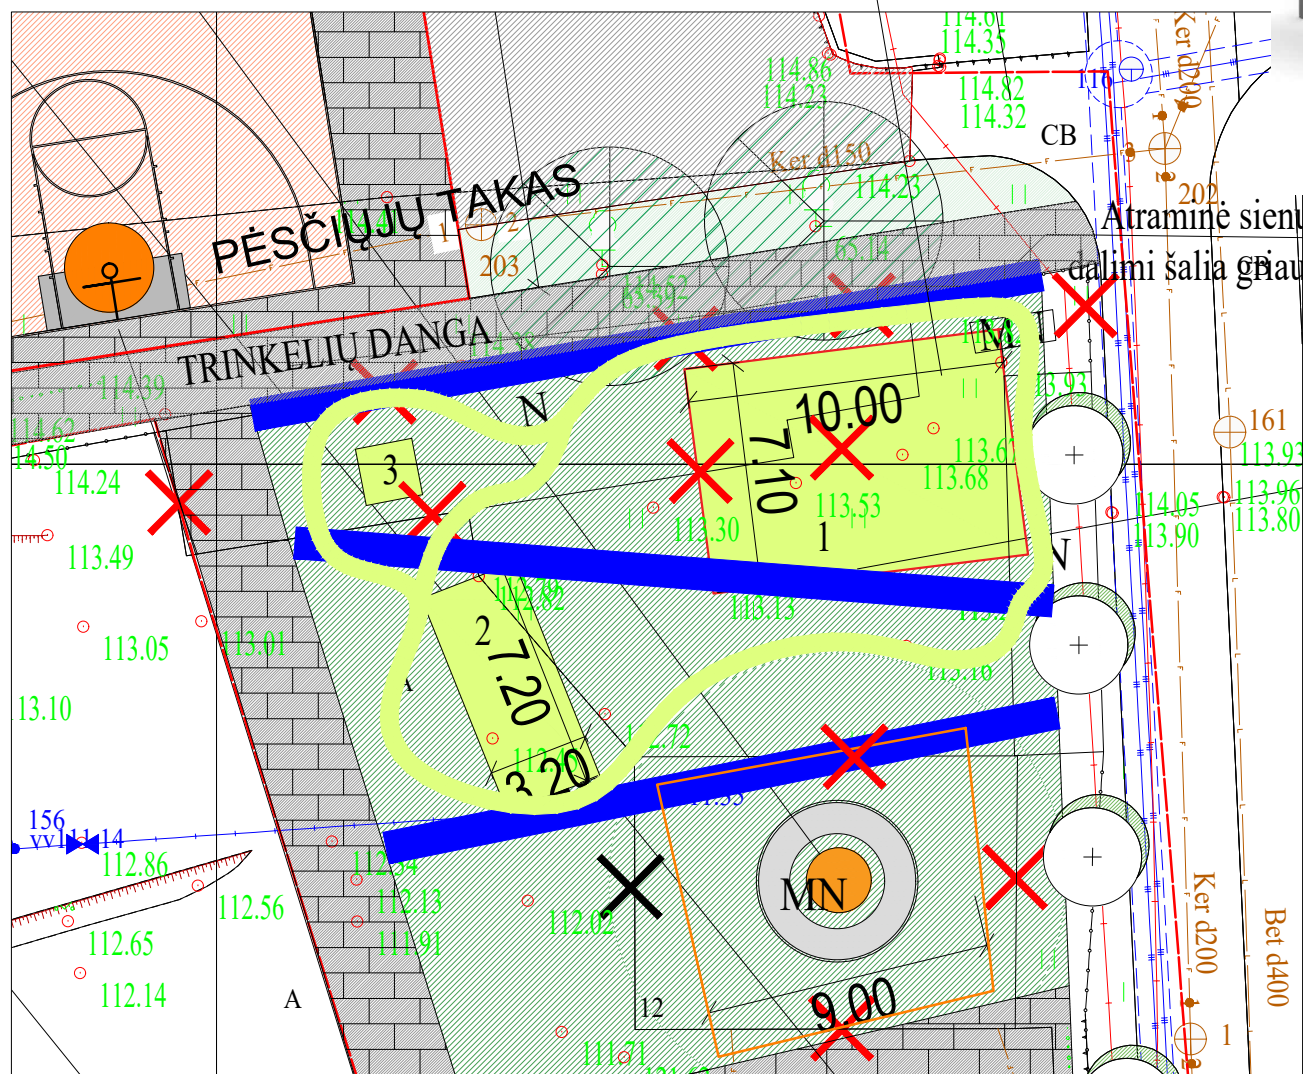



2. DVIVIETĖS SUPYNĖS



3. ČIUOŽYNĖ

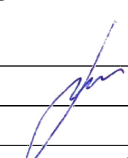

Laida	Data	Keitimo pavadinimas (priežastis)		
KVAL. PATV. DOK. NR.	UAB „Statprojekta“		Statinio projekto pavadinimas: RIETAVO KUNIGAİKŠČIO OGINSKIŲ DVARVIETĖS SUTVARKYMAS IR PRITAIKYMAS BENDRUOMENĖS POREIKIAMS, NAUJŲ PASLAUGŲ TEIKIMUI, STATINIO PROJEKTAS	
12912, 0197	PV, KPD spec. L. Urbonienė		Statinio nr. ir pavadinimas XX-VISI STATINIAI	
			Dokumento pavadinimas: PROJEKTINIAI PASIŪLYMAI SKLYPO PLANAS SU ŽAIDIMO AIKŠTELE PRIE "ROTONDA" M1:250	Laida 0
Kalbos trump. LT	Statytojas / užsakovas RIETAVO SAVIVALDYBĖS ADMINISTRACIJA	Dokumento žymuo: 39-05-20-XX-PP-SP.B-07	Lapas 1	Lapų 1

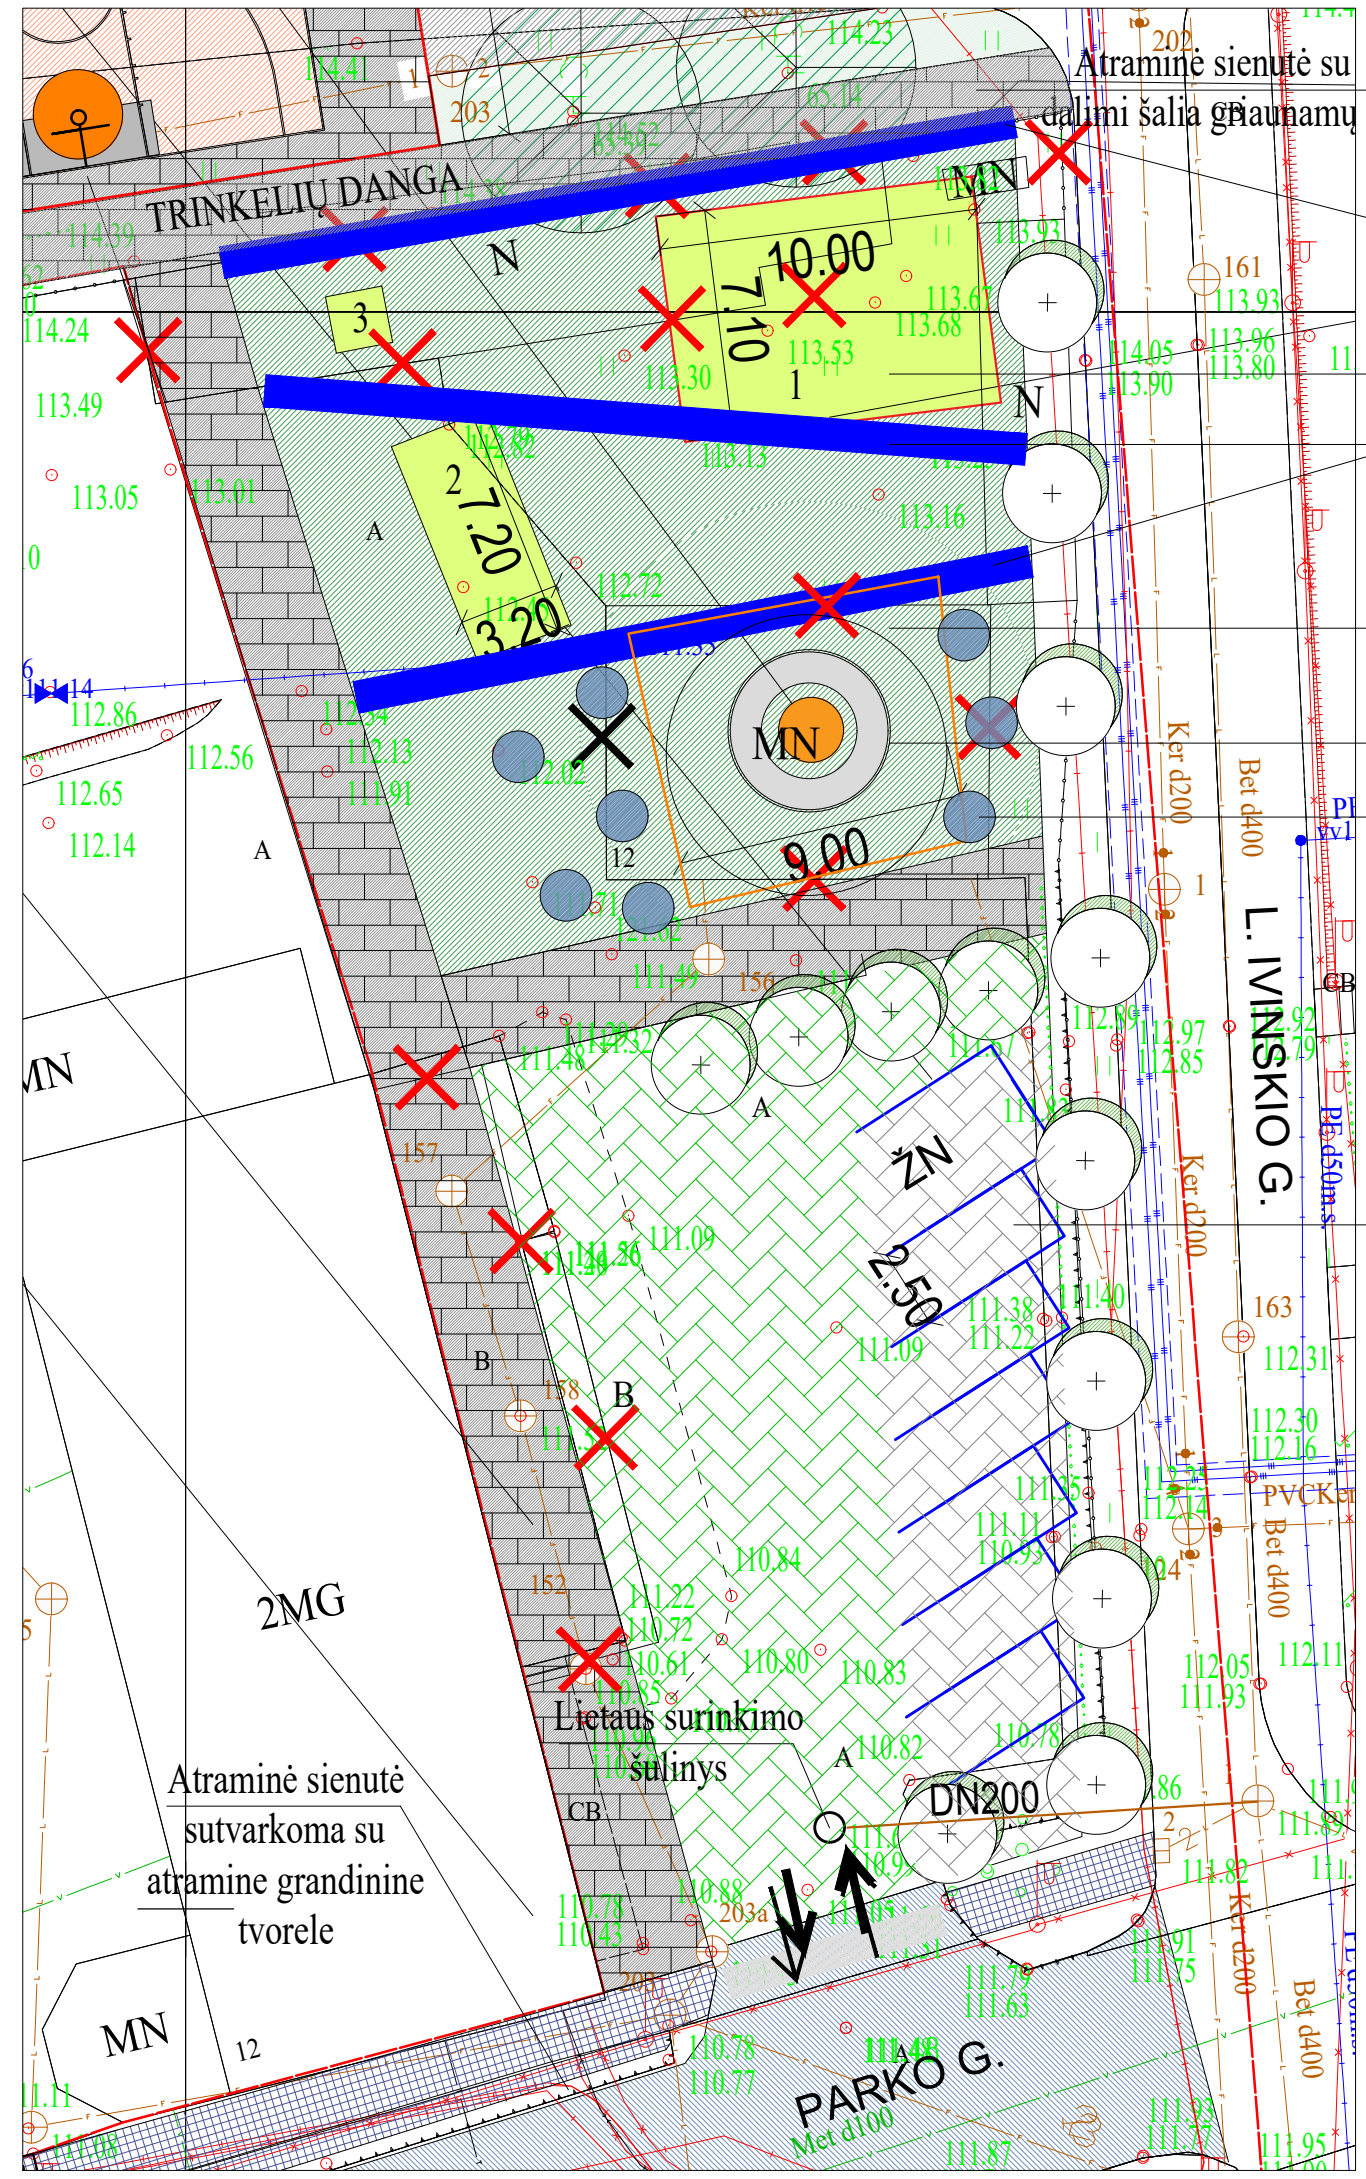

PROJEKTUOJAMAS PĖSČIŪJŲ TAKAS

ATRAMINĖ SIENUTĖ SU SĖDIMA DALIMI

1 TERASA VAIKŲ MIESTELIS

TERASA SU PANDUSU AKMENINĖ

KAVINĖ IR AUTOMOBILIŲ AIKŠTELĖ VIENAME LYGYJE SU NUOLYDŽIU

KAVINĖS PASTATAS

STALIUKAI

AUTOMOBILIŲ STOVĖJIMO AIKŠTELĖ TRINKELIŲ DANGA



Atraminė sienutė su sėdima dalimi

KAVINĖS - ROTONDA. PROJEKTO PAVYZDYS





TRINKELIŲ DANGA AUTOMOBILIŲ ZONAI



TRINKELIŲ DANGA TAKAMS


Laida	Data	Keitimo pavadinimas (priežastis)								
KVAL. PATV. DOK. NR.	UAB „Statprojekta“		Statinio projekto pavadinimas: RIETAVO KUNIGAIKŠČIO OGINSKIŲ DVARVIETĖS SUTVARKYMAS IR PRITAIKYMAS BENDRUOMENĖS POREIKIAMS, NAUJŲ PASLAUGŲ TEIKIMUI, STATINIO PROJEKTAS							
12912, 0197	PV, KPD spec. L. Urbonienė		Statinio nr. ir pavadinimas XX-VISI STATINIAI							
			Dokumento pavadinimas: PROJEKTINIAI PASIŪLYMAI SKLYPO PLANAS PRIE BŪSIMOS KAVINĖS "ROTONDA" M1:250							
Kalbos trump.	Statytojas / užsakovas RIETAVO SAVIVALDYBĖS ADMINISTRACIJA		Dokumentu žymuo: 39-05-20-XX-PP-SP.B-08	<table border="1"> <tr> <td>Laida</td> <td>0</td> </tr> <tr> <td>Lapas</td> <td>1</td> </tr> <tr> <td>Lapų</td> <td>1</td> </tr> </table>	Laida	0	Lapas	1	Lapų	1
Laida	0									
Lapas	1									
Lapų	1									

SUTARTINIAI ŽYMĖJIMAI	
	ATNAUJINAMA GATVĖ - ASFALTAS
	ATNAUJINAMAS ŠALIGATVIS - TRINKELIŲ DANGA
	TRINKELIŲ DANGA
	KORINĖ DANGA
	SMULKIOS (0-5 mm.) FRAKCIJOS AKMENS ATSIJŲ TAKO DANGA
	ĮRENGIAMAS DVIRAČIŲ TAKAS - ASFALTAS
	ATNAUJINAMA AUTOMOBILIŲ STOVĖJIMO AIKŠTELĖS DANGA - ASFALTAS
	GRIAUNAMI PASTATAI
	LAUKO KAVINĖ - ROTONDA
ŽELDINIAI	
	PROJEKTUOJAMI MEDŽIAI, KRŪMAI, ALYVOS
	ESAMI MEDŽIAI
MAŽOJI ARCHITEKTŪRA	
	SUOLIUKAI S1
	ŠIUKŠLIADĖŽĖS
	DVIRAČIŲ STOVAI
	LAUKO TRENIRUOKLIAI JAUNIMUI
	LAUKO TRENIRUOKLIAI SUAUGUSIEMS
	LAUKO MUZIKOS INSTRUMENTAI
	KREPŠINIO STOVAS
	DARBŲ VYKDYMO ZONA

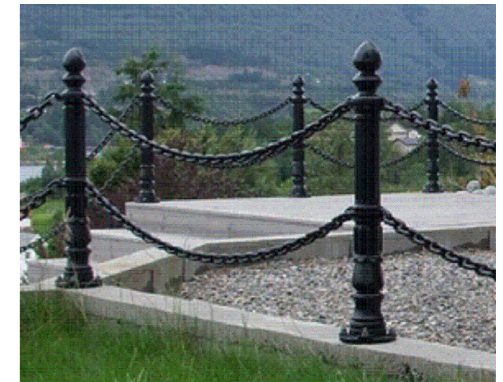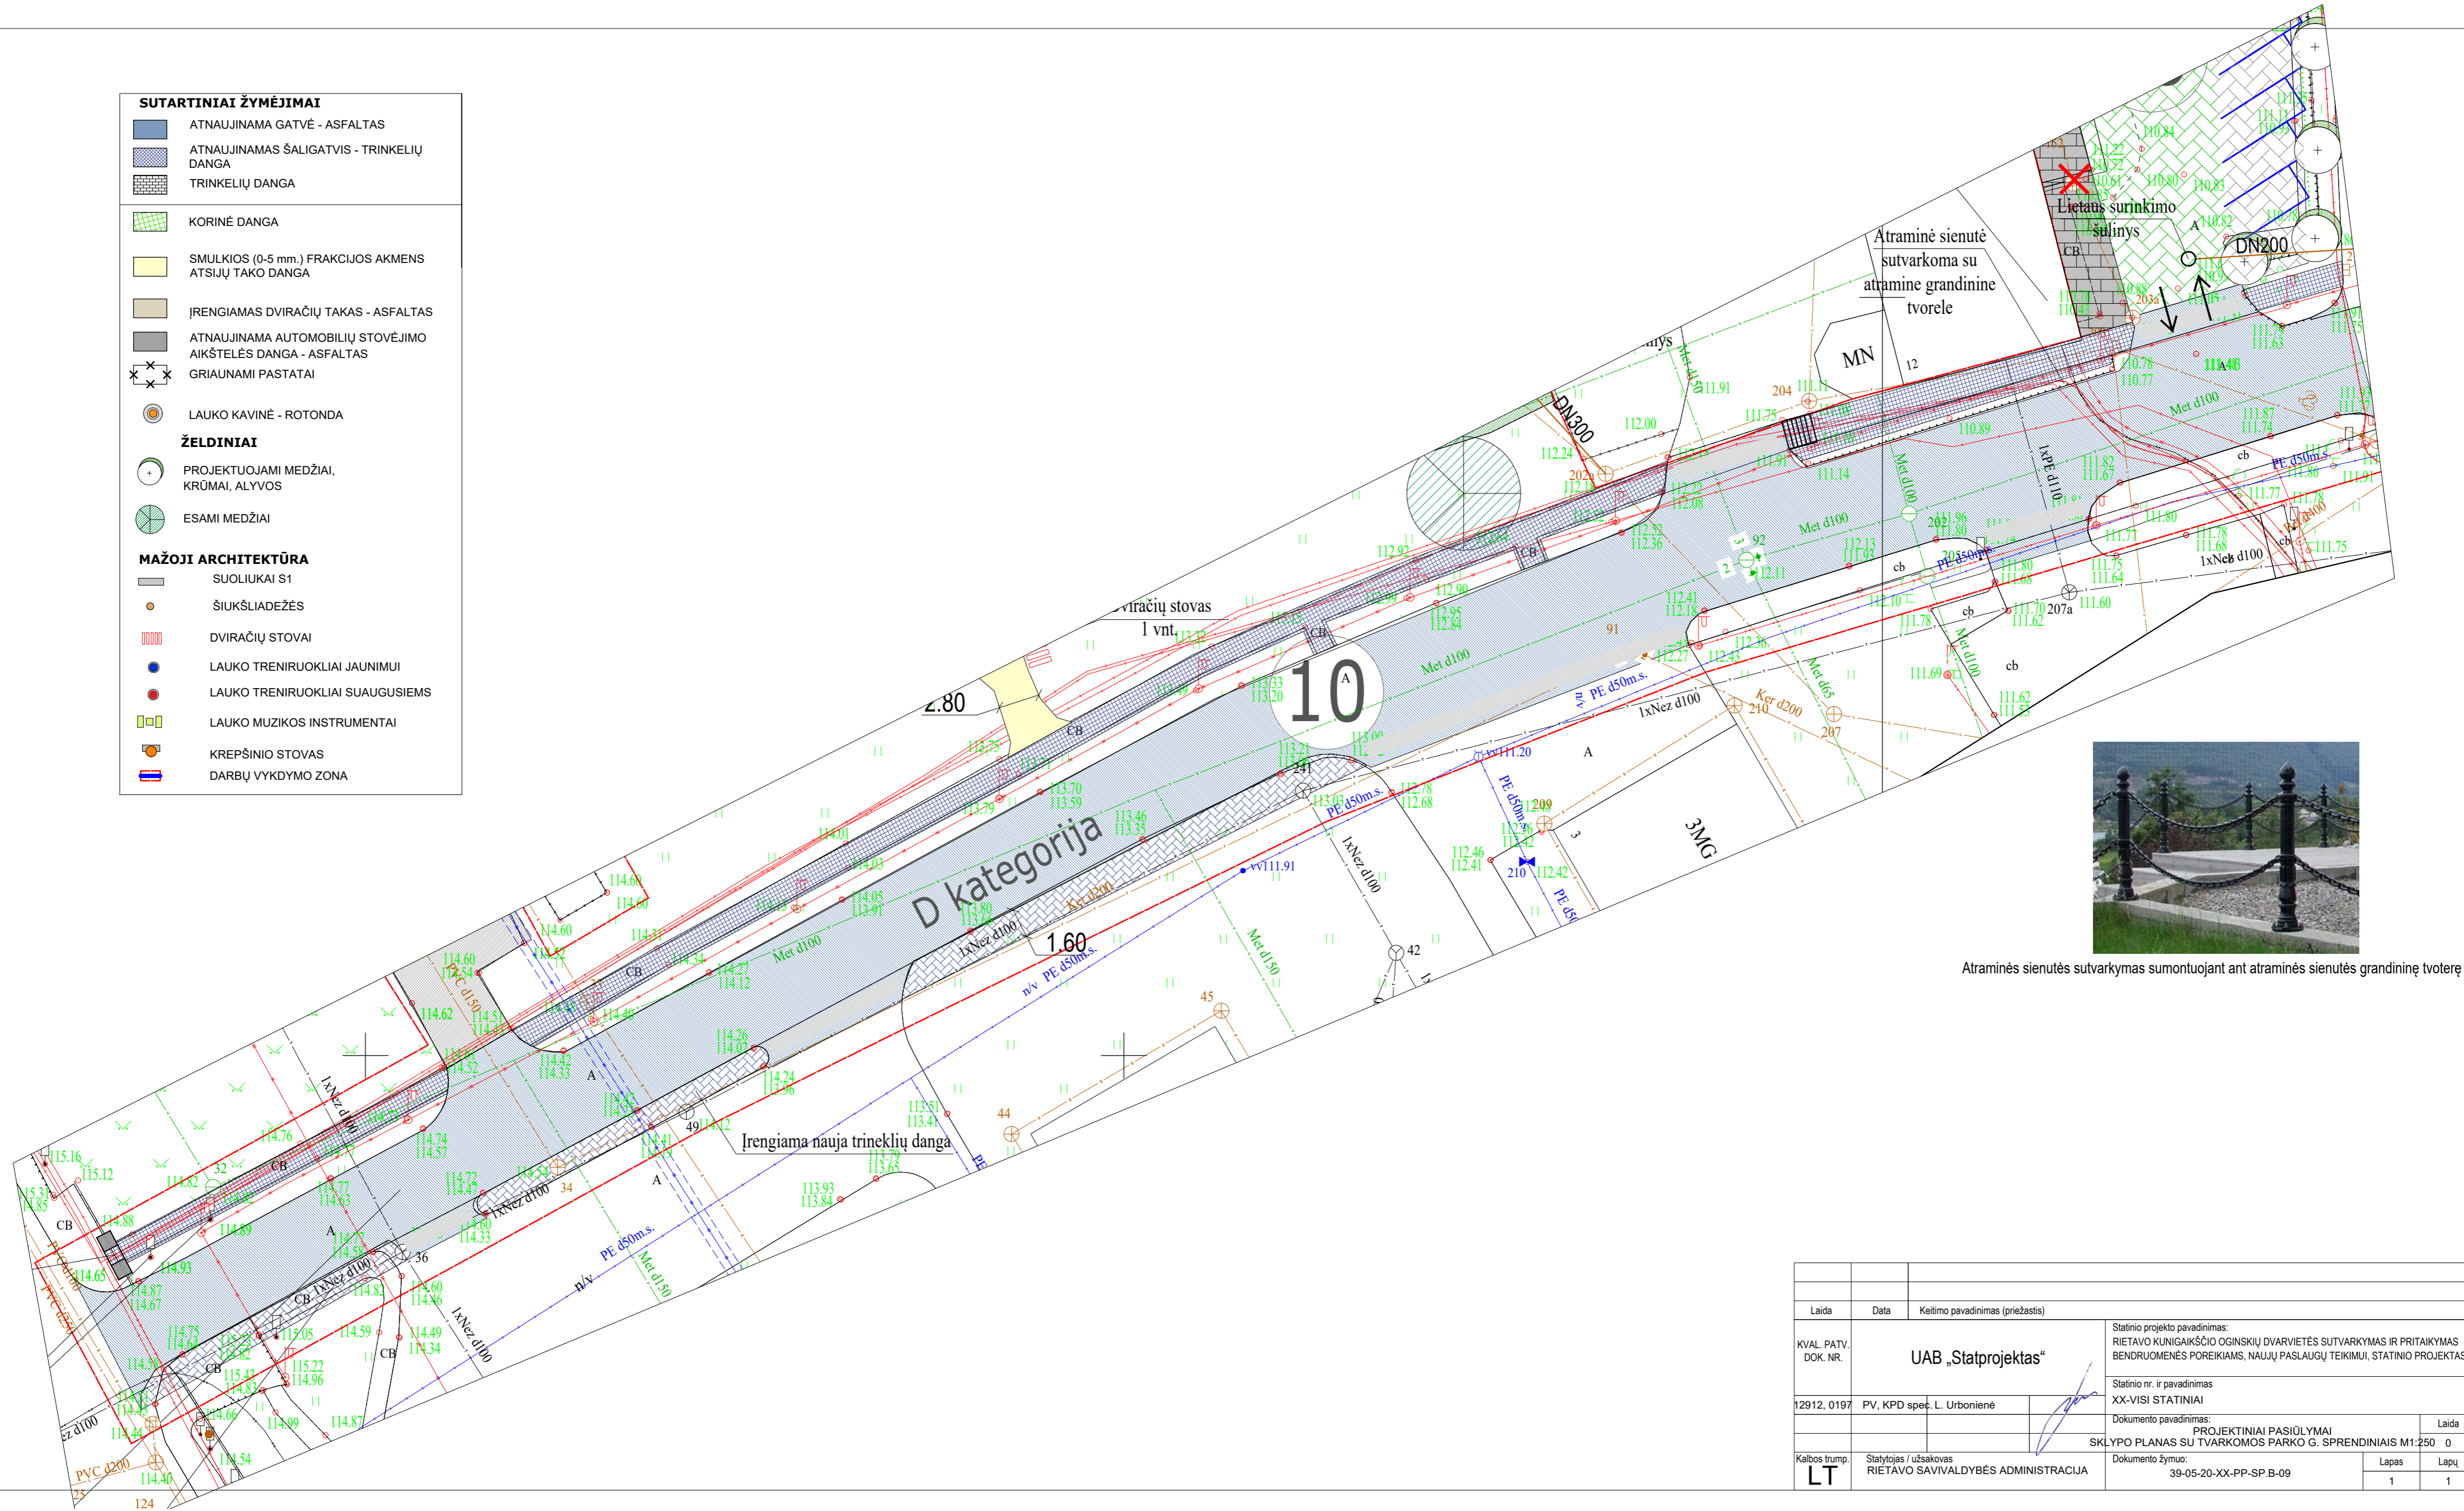

Atraminės sienutės sutvarkymas sumontuojant ant atraminės sienutės grandininę tvorę

Laida	Data	Keitimo pavadinimas (priežastis)		
KVAL. PATV. DOK. NR.	UAB „Statprojektas“		Statinio projekto pavadinimas: RIETAVO KUNIGAIKŠČIO OGINSKIŲ DVARVIETĖS SUTVARKYMAS IR PRITAIKYMAS BENDRUOMENĖS POREIKIAMS, NAUJŲ PASLAUGŲ TEIKIMUI, STATINIO PROJEKTAS	
12912, 0197	PV, KPD spec. L. Urbonienė		Statinio nr. ir pavadinimas XX-VISI STATINIAI	
			Dokumento pavadinimas: PROJEKTINIAI PASIŪLYMAI SKLYPO PLANAS SU TVARKOMOS PARKO G. SPRENDIMIAIS M1:250 0	
Kalbos trump.	Statytojas / užsakovas RIETAVO SAVIVALDYBĖS ADMINISTRACIJA	Dokumento žymuo: 39-05-20-XX-PP-SP.B-09	Lapas	Lapų
LT			1	1

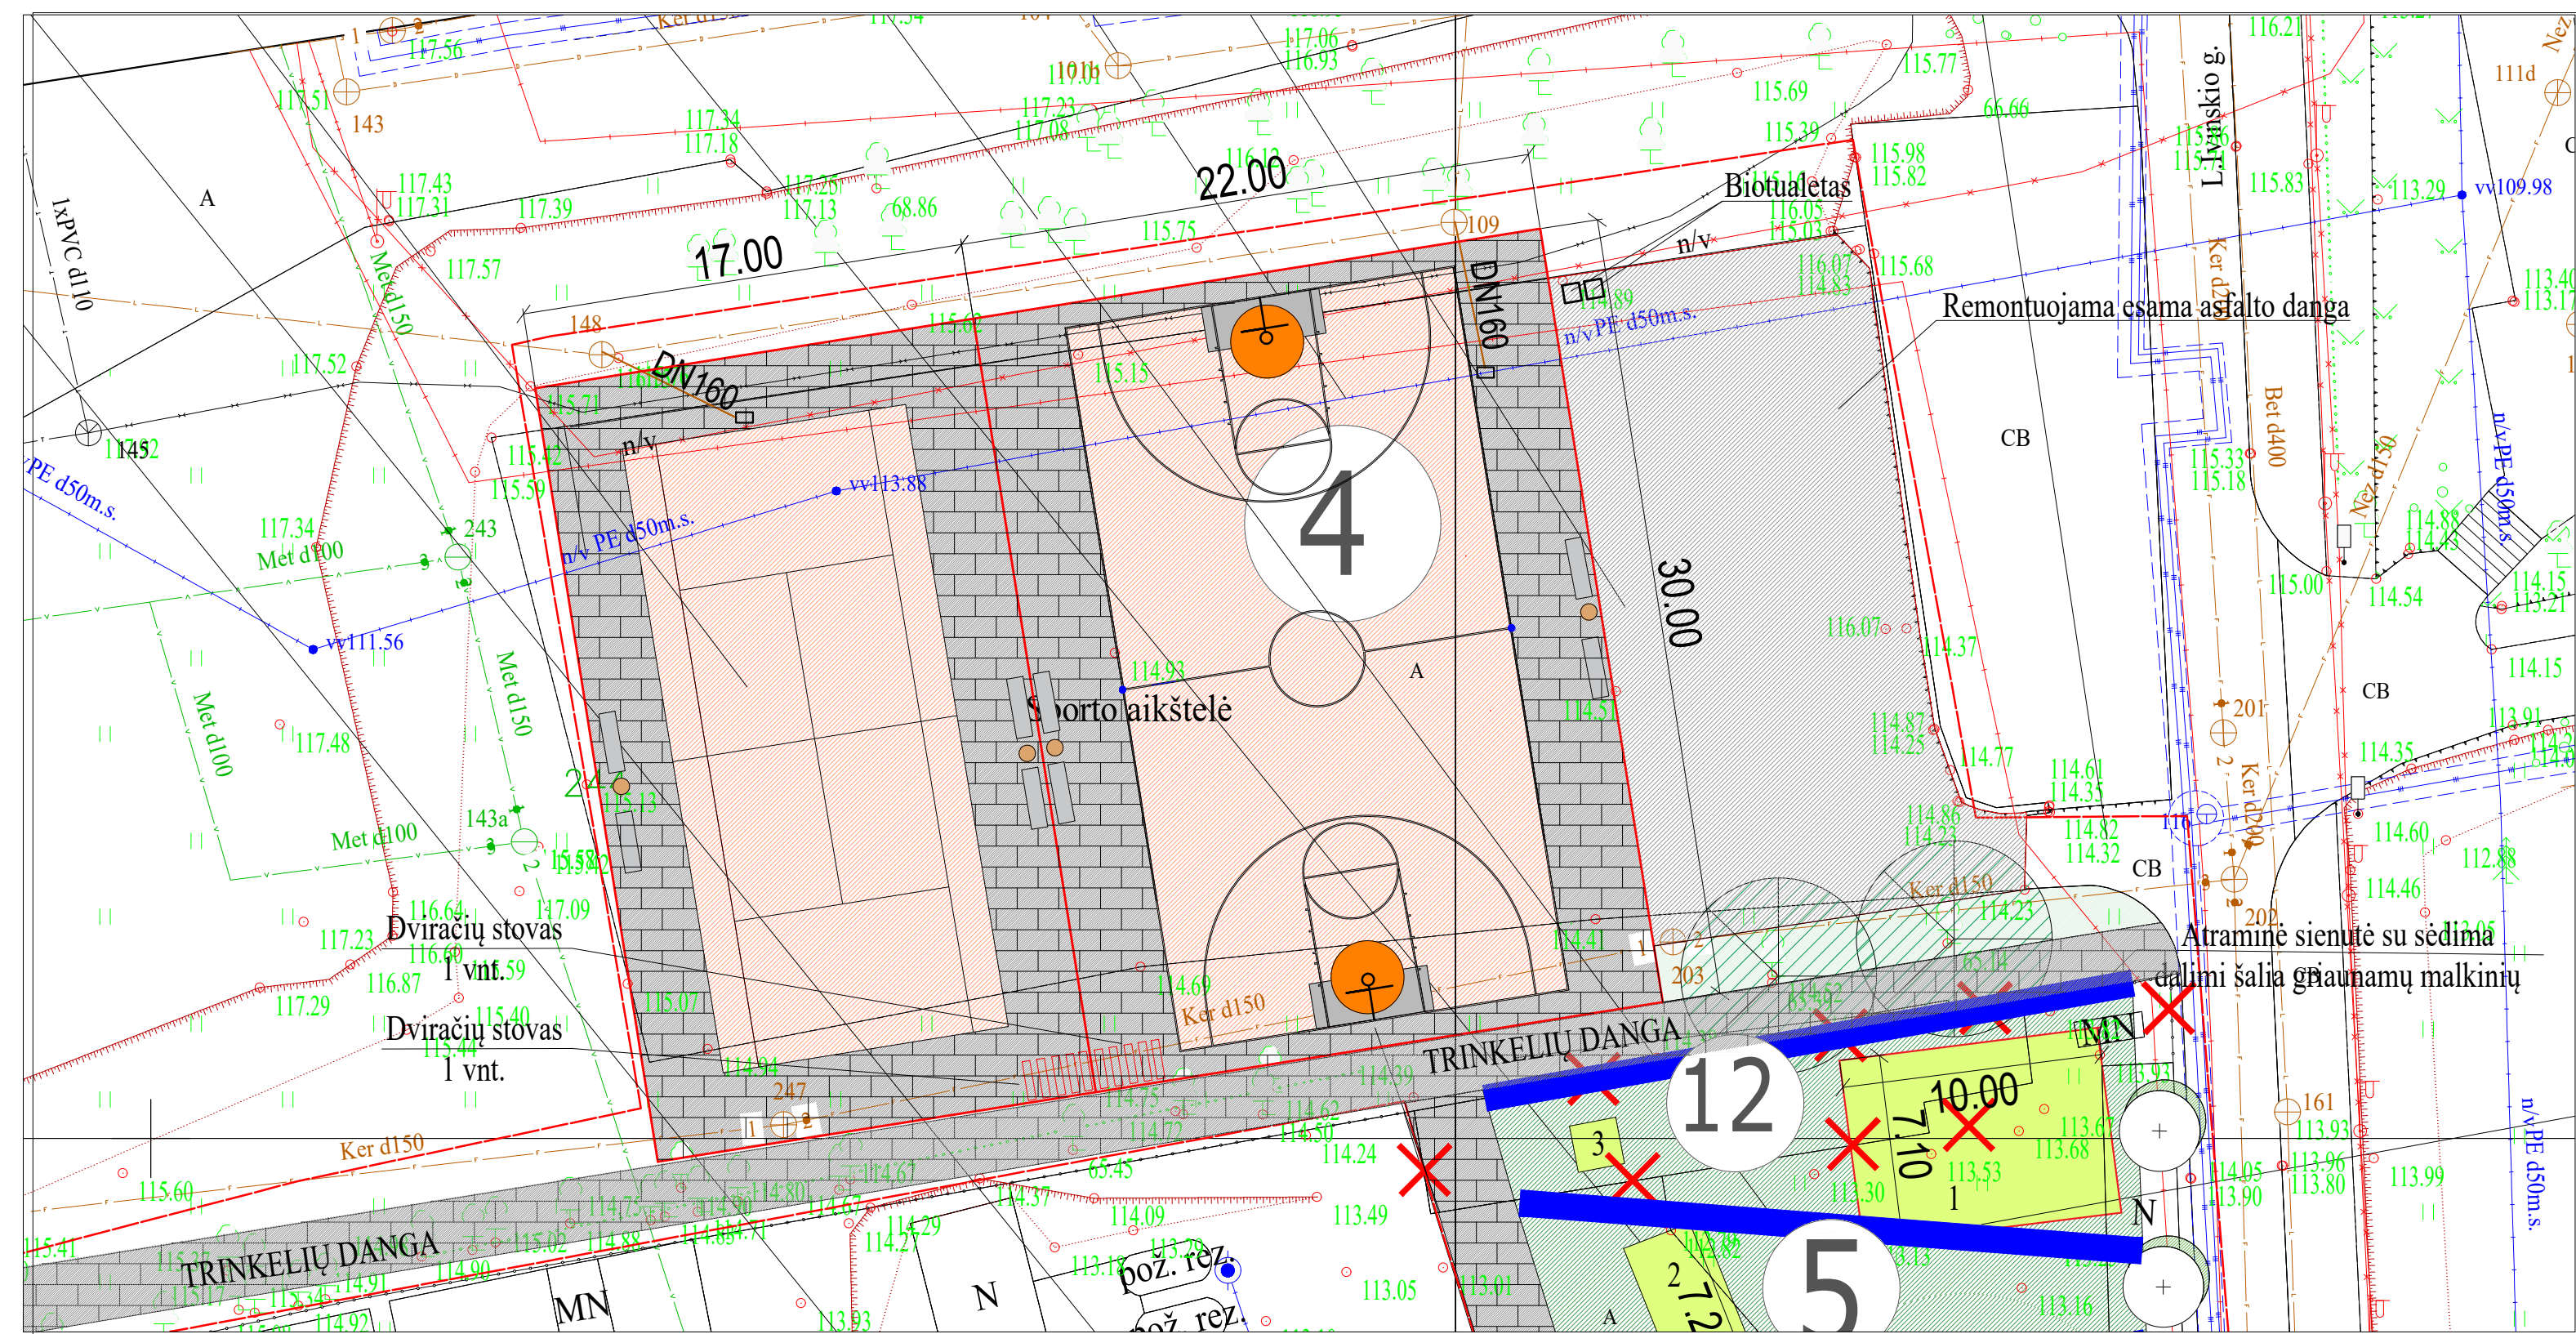

Laida	Data	Keitimo pavadinimas (priežastis)	
KVAL. PATV. DOK. NR.	UAB „Statprojektas“		Statinio projekto pavadinimas: RIETAVO KUNIGAİKŠČIO OGINSKIŲ DVARVIETĖS SUTVARKYMAS IR PRITAIKYMAS BENDRUOMENĖS POREIKIAMS, NAUJŲ PASLAUGŲ TEIKIMUI, STATINIO PROJEKTAS
12912, 0197	PV, KPD spec. L. Urbonienė		Statinio nr. ir pavadinimas XX-VISI STATINIAI
			Dokumento pavadinimas: PROJEKTINIAI PASIŪLYMAI SKLYPO PLANAS SU KREPŠINIO IR TENISO SPRENDINIAIS M1:250
Kalbos trump.	Statytojas / užsakovas RIETAVO SAVIVALDYBĖS ADMINISTRACIJA		Dokumento žymuo: 39-05-20-XX-PP-SP.B-10
LT			Laida 0
			Lapas 1
			Lapų 1