


GRAFINÉ DALIS

SKLYPO PLANAS , M 1:500



X=6202250.00
Y=313900.00

ŽEMĖS SKLYPO PLANAS SU NUOSAVYBĖMIS
(NAUDOJIMOSI TVARKA)

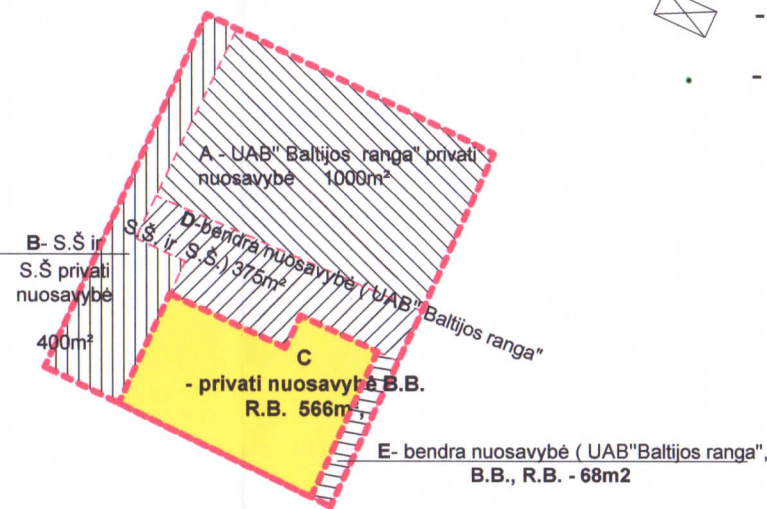

EKSPLIKACIJA:

- ① - Kapitaliai remontuojamas poilsio pastatas J.Basanavičiaus g.44, Palanga (KVR unikalus objekto kodas 32475, ypatingas statinys)
- ② - Projektuojamos laikinos keleivių išlaipinimo vietos (4 vietos)
- ③ - Projektuojama poilsio aikštelė
- ④ - Esamas kaimyninis poilsio pastatas J.Basanavičiaus g.46, Palanga

SUTARTINIAI PAŽYMĖJIMAI:


- - - - Sklypo ribos
- Kapitaliai remontuojamas poilsio pastatas J.Basanavičiaus g. 44
- Esamas kaimyninis poilsio pastatas J.Basanavičiaus g.46
- Projektuojama poilsio aikštelė (klinkerio trinkelė 200x100x60mm)
- Projektuojami pėsčiųjų takai (klinkerio trinkelė 200x100x60mm)
- Projektuojamas privažiavimas ir laikinos keleivių išlaipinimo vietos (betono trinkelė 200x100x80mm)
- Atnaujinama esama trinkelė dangą (betono trinkelė 200x100x80mm)
- ✕ - Projektuojami želdiniai
- - Projektuojamos gėlių klombos
- ✎ - Laikina žmonėms su negalia išlaipinimo vieta
- ✎ - Laikina keleivių išlaipinimo vieta
- - Projektuojami lauko šviestuvai - LED 10W

TECHNINIAI - EKONOMINIAI RODIKLIAI:

Nr.	Rodiklio pavadinimas	Rodiklio kiekis
1	Bendras sklypo plotas (un.Nr.2501-0031-0003)	2409,00m ²
2	Sklypo dalis C (priklausanti statytojai B.Beniušienei)	566,00m ²
3	Sklypo užstatymo plotas	376,10m ²
4	Užstatymo tankumas	16 %
5	Užstatymo intensyvumas	19%
6	Trinkelė dangą (200x100x60mm) sklypo ribose	120,70m ²
7	Trinkelė dangą (200x100x80mm) sklypo ribose	152,60m ²
8	Terasos medinių lentų dangą	89,24m ²
9	Lauko akmenų dangą	15,31m ²
10	Žalieji plotai (57% viso žemės ploto)	1373,00m ²

ATESTATO		V.Jokubauskienė dirbanti pagal individualios veiklos vykdymo pažymą Nr.(18.51) L12-93			OBJEKTAS: POILSIO PASTATO PALANGOS M., J.BASANAVIČIAUS G.44 (KVR unikalus objekto kodas 32475) PASKIRTIES KEITIMO Į VIENO BUTO GYVENAMĄJĮ NAMĄ SU KAVINĖS PATALPOMIS KAPITALINIO REMONTO PROJEKTAS	
Nr A476	PV	V. JOKUBAUSKIENĖ		2019	SKLYPO PLANAS, M 1:500 PROJEKTINIAI PASIŪLYMAI	Laida
Nr.A476,4091	Arch.d.v.	V. JOKUBAUSKIENĖ		2019		0
TDP	UŽSAKOVAS : B.B.		0016IV - 01 - TDP- PP-1		Lapas	Lapų
					1	1

RŪSIO PLANAS, M 1: 100

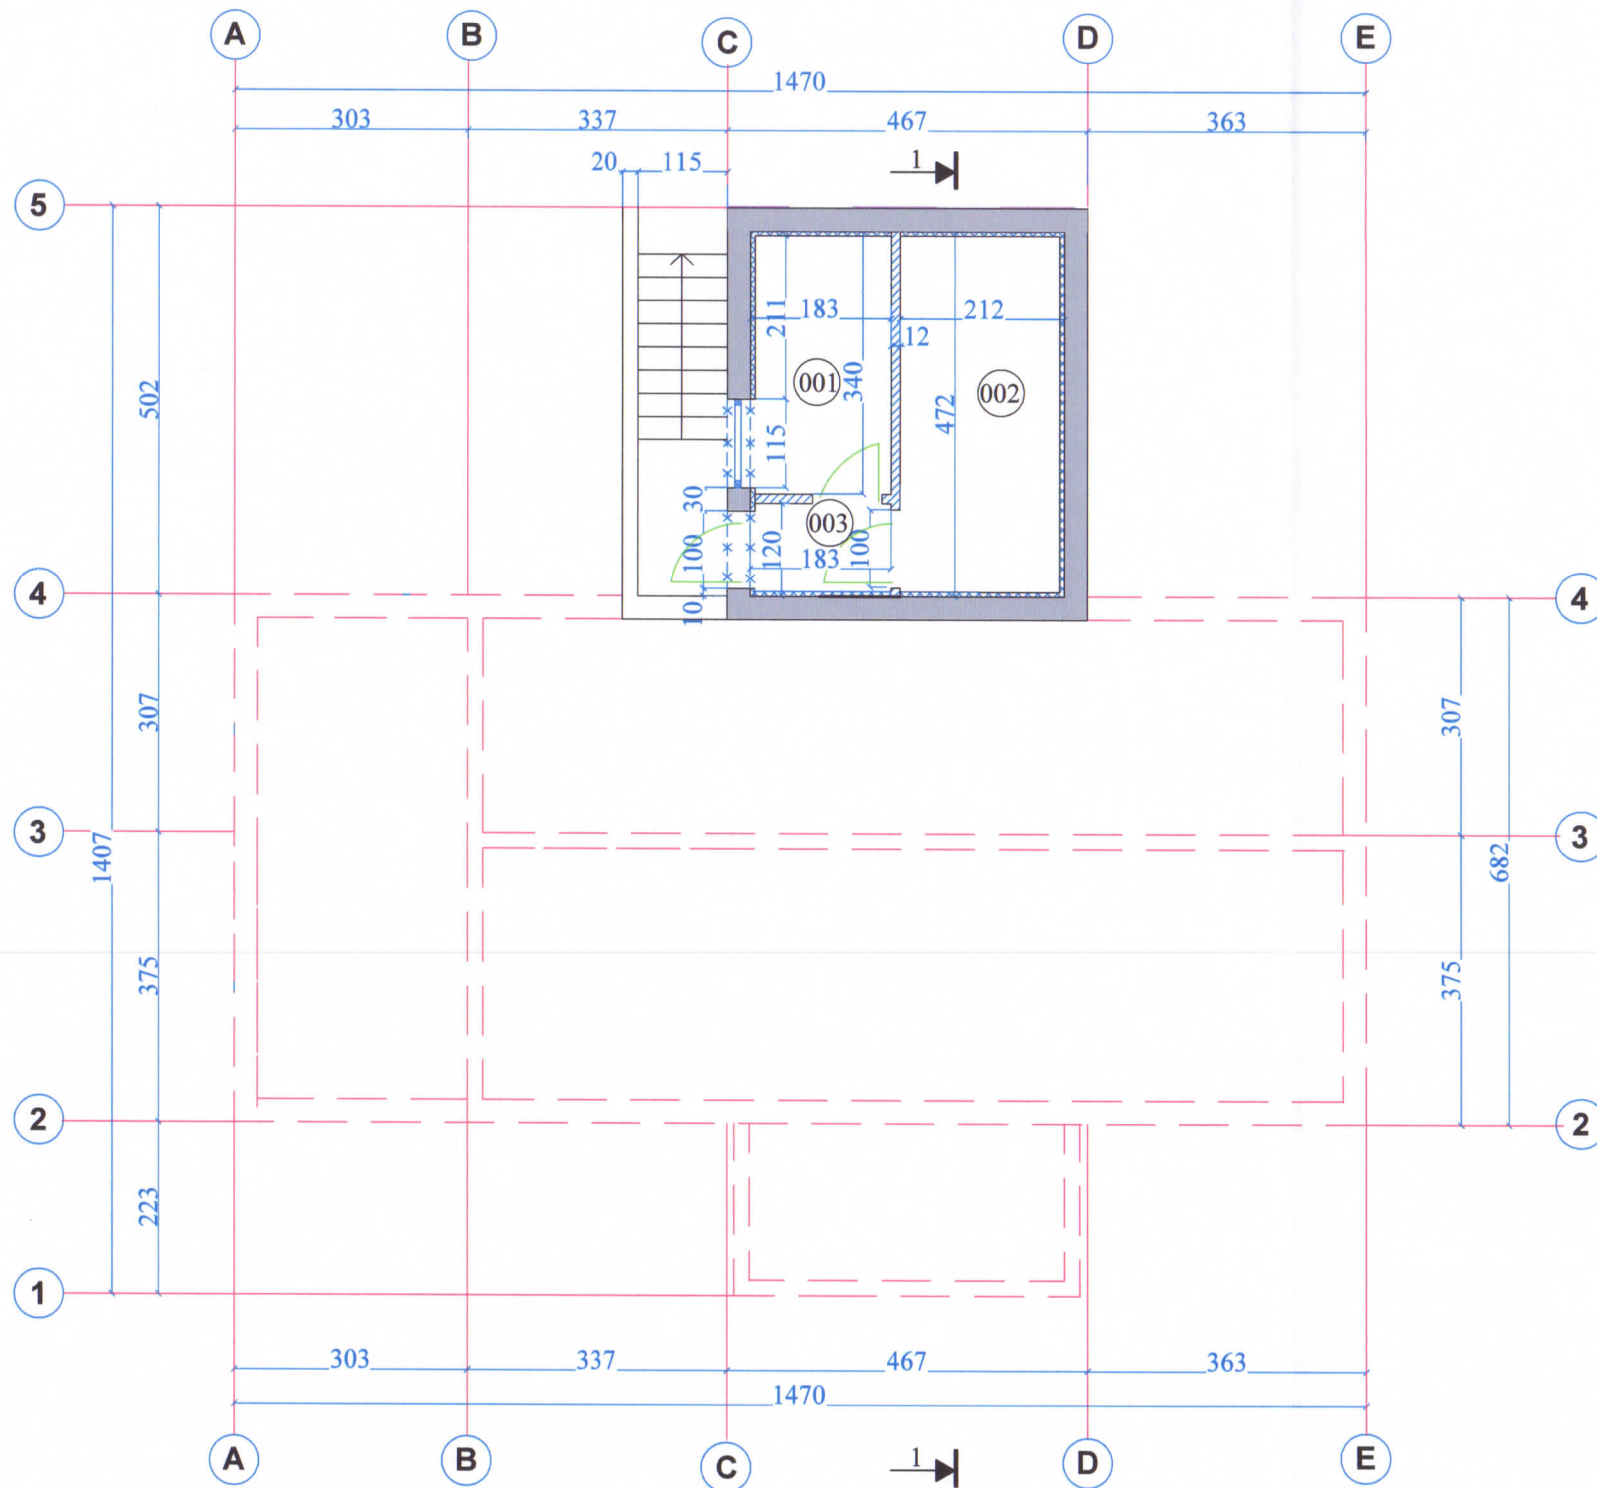

RŪSIO PATALPŲ EKSPLIKACIJA:

POZ. Nr.	PATALPOS PAVADINIMAS	PLOTAS
001	KAVINĖS PERSONALO PATALPA	6,23m ²
002	TECHNINĖ PATALPA (VEN. KAMERA)	10,01m ²
003	KORIDORIUS	2,20m ²

VISO : 18,44m²

PASTABOS :


1. Į eamą rūšį iš lauko naujai projektuojami gežbetoniniai laiptai.

SUTARTINIAI PAŽYMĖJIMAI :

- ESAMOS BETONINĖS RŪSIO SIENOS
- ŠILTINAMOS ESAMOS BETONINĖS SIENOS
- NAUJAS MŪRAS (DUJŲ SILIKATO BLOKELIAI)
- ESAMI BETONINIAI PAMATAI
- NAUJAI ĮRENGIAMOS ANGOS

ATESTATO Nr.	V. Jokubauskienė dirbanti pagal individualios veiklos vykdymo pažymą Nr.(18.51) L12-93				OBJEKTAS: POILSIO PASTATO PALANGOS M., J.BASANAVIČIAUS G.44 (KVR unikalus objekto kodas 32475) PASKIRTIES KEITIMO Į VIENO BUTO GYVENAMĄJĮ NAMĄ SU KAVINĖS PATALPOMIS KAPITALINIO REMONTO PROJEKTAS	
Nr A476	PV	V. Jokubauskienė		2019	RŪSIO PLANAS, M 1: 100 (PROJEKTINIAI PASIŪLYMAI)	Laida
Nr.A476	Arch.d.v.	V. Jokubauskienė		2019		0
TDP	UŽSAKOVAS : B.B.				0016IV - 01 - TDP- PP-2	Lapas
						Lapu
						1
						1

PIRMO AUKŠTO PLANAS, M 1 : 100

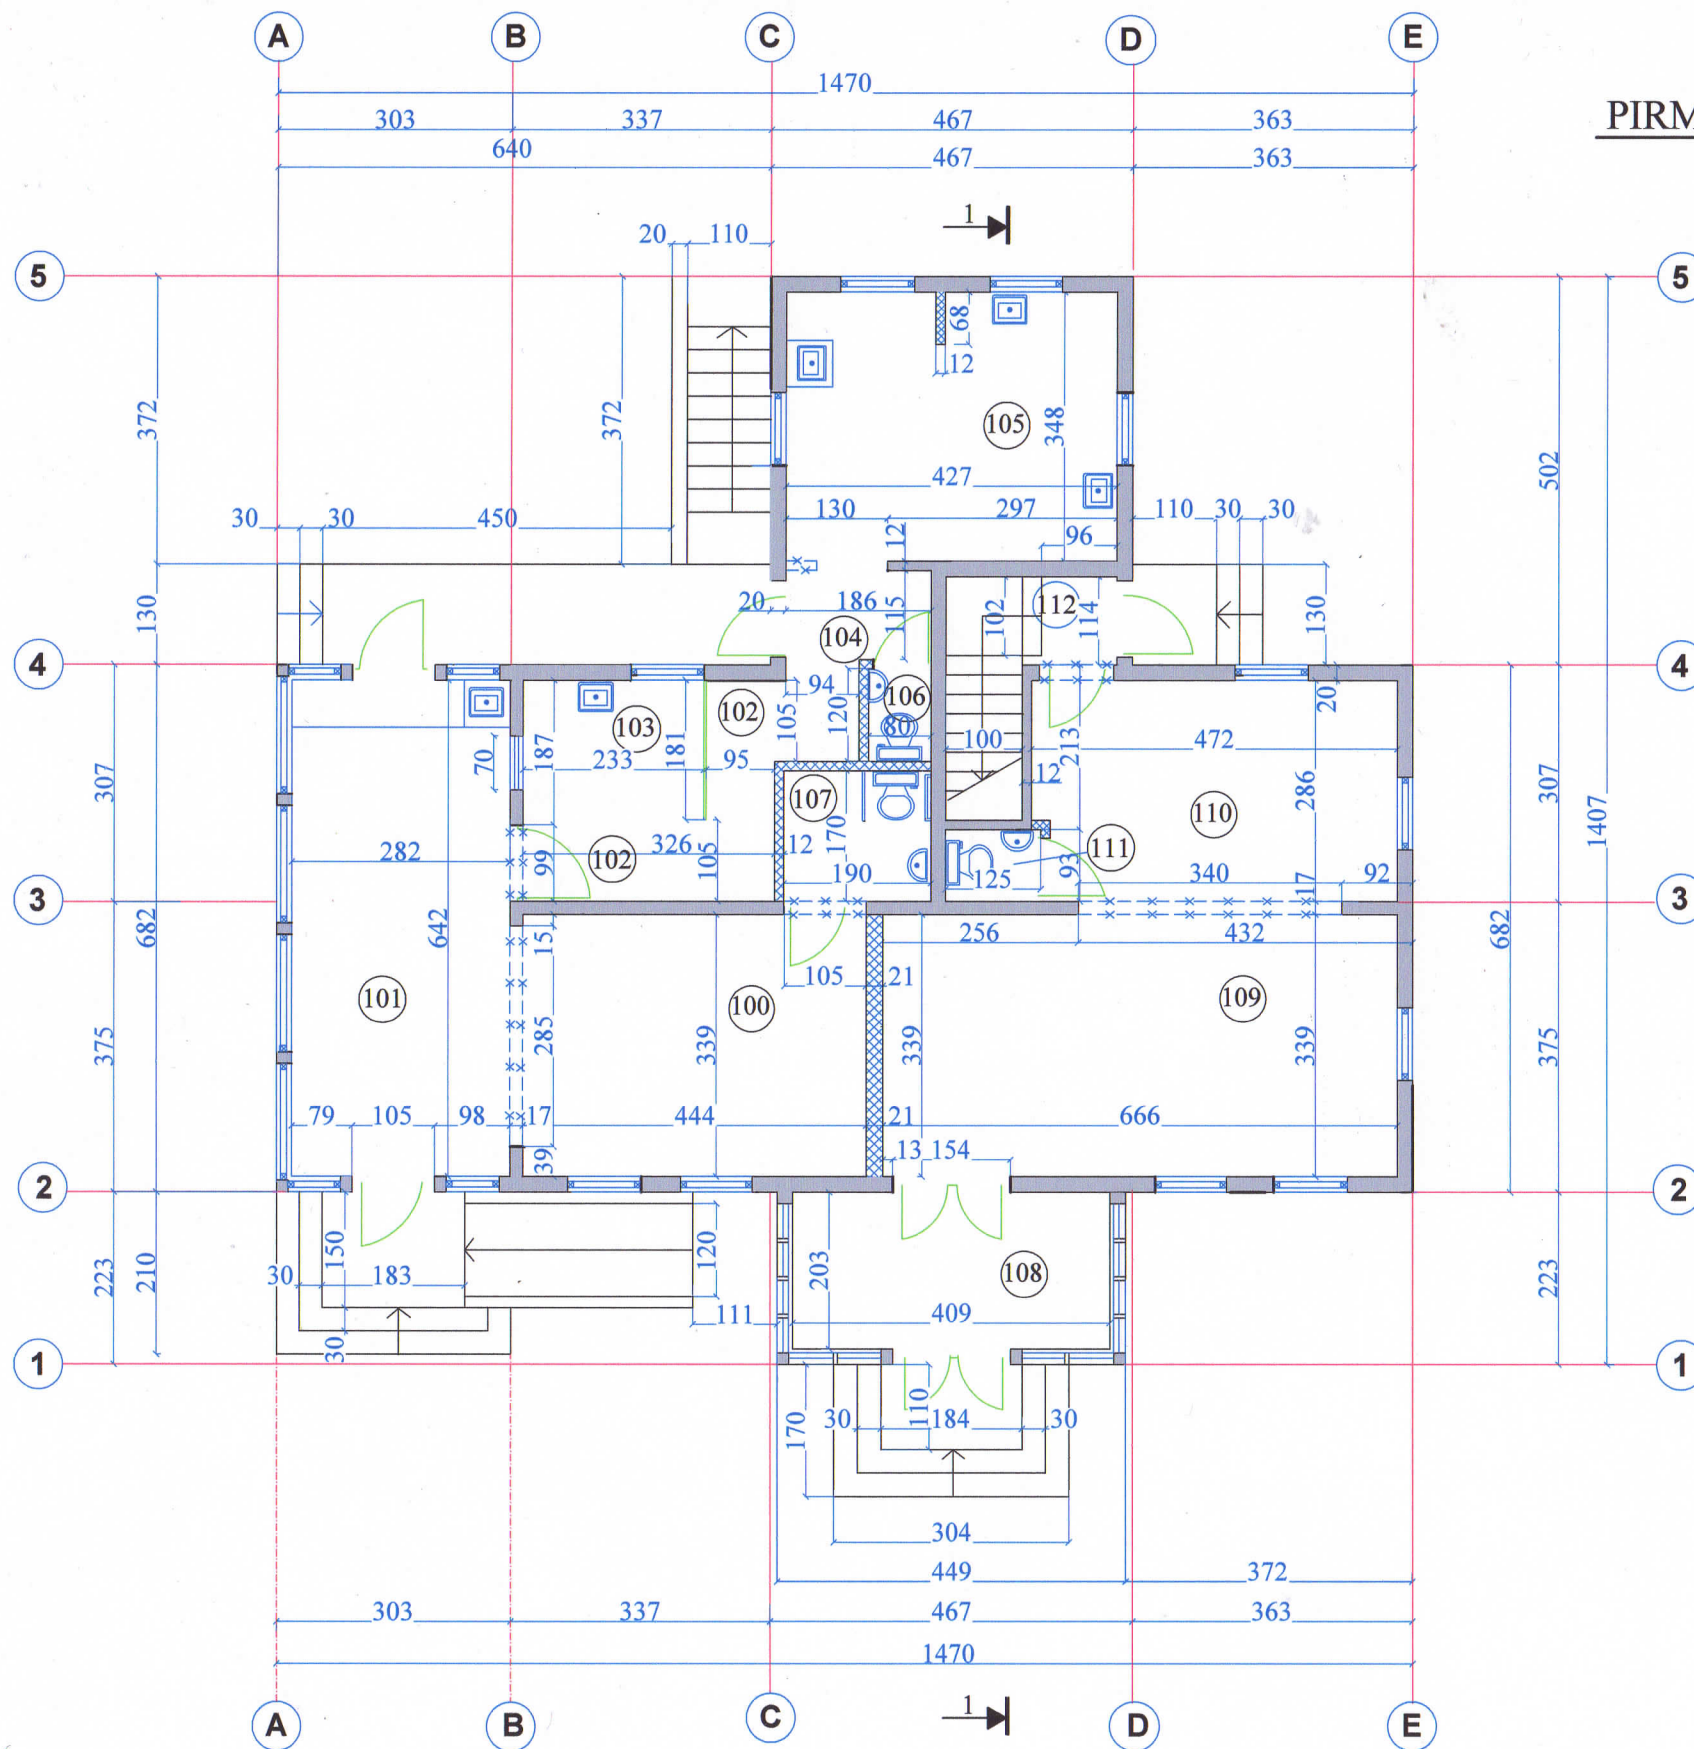

KAVINĖS PATALPŲ EKSPLIKACIJA:

POZ. Nr.	PATALPOS PAVADINIMAS	PLOTAS
100	KAVINĖS LANKYTOJŲ SALĖ Nr.1	15,55m ²
101	KAVINĖS LANKYTOJŲ SALĖ Nr.2	18,11m ²
102	KORIDORIUS	6,46m ²
103	INDŲ PLOVYKLA	4,21m ²
104	KORIDORIUS	2,15m ²
105	VIRTUVĖ	15,02m ²
106	KAVINĖS PERSONALO SAN. MAZGAS	0,96m ²
107	KAVINĖS LANKYTOJŲ SAN. MAZGAS	3,19m ²

VISO : 65,65m²

BUTO PATALPŲ EKSPLIKACIJA:

POZ. Nr.	PATALPOS PAVADINIMAS	PLOTAS
108	VERANDA	8,53m ²
109	SVETAINĖ	23,15m ²
110	VALGOMASIS	13,24m ²
111	BUTO SAN. MAZGAS	1,16m ²
112	KORIDORIUS	1,10m ²





VISO : 47,18m²

VISO I-ame aukšte : 112,83m²

PASTABOS :


1.Į eamą rūšį iš lauko naujai projektuojami gežbetoniniai laiptai .

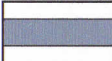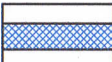SUTARTINIAI PAŽYMĖJIMAI :

-  - ESAMOS MEDINIO KARKASO SIENOS
-  - NAUJOS MEDINIO KARKASO SIENOS IR PERTVAROS
-  - NAUJAI ĮRENGIAMOS ANGOS
-  - STIKLINĖ PERTVARĖLĖ

ATESTATO Nr.	V.Jokubauskienė dirbanti pagal individualios veiklos vykdymo pažymą Nr.(18.51) L12-93			OBJEKTAS: POILSIO PASTATO PALANGOS M., J.BASANAVIČIAUS G.44 (KVR unikalus objekto kodas 32475) PASKIRTIES KEITIMO Į VIENO BUTO GYVENAMĄJĮ NAMĄ SU KAVINĖS PATALPOMIS KAPITALINIO REMONTO PROJEKTAS	
Nr A476	PV	V. Jokubauskienė		2019	PIRMO AUKŠTO PLANAS, M 1: 100 (PROJEKTINIAI PASIŪLYMAI)
Nr.A476	Arch.d.v.	V. Jokubauskienė		2019	
TDP	UŽSAKOVAS : B.B.			0016IV - 01 - TDP- PP -3	
					Laida
					0
					Lapas
					1
					Lapų
					1

PASTOGĖS PLANAS M 1 : 100

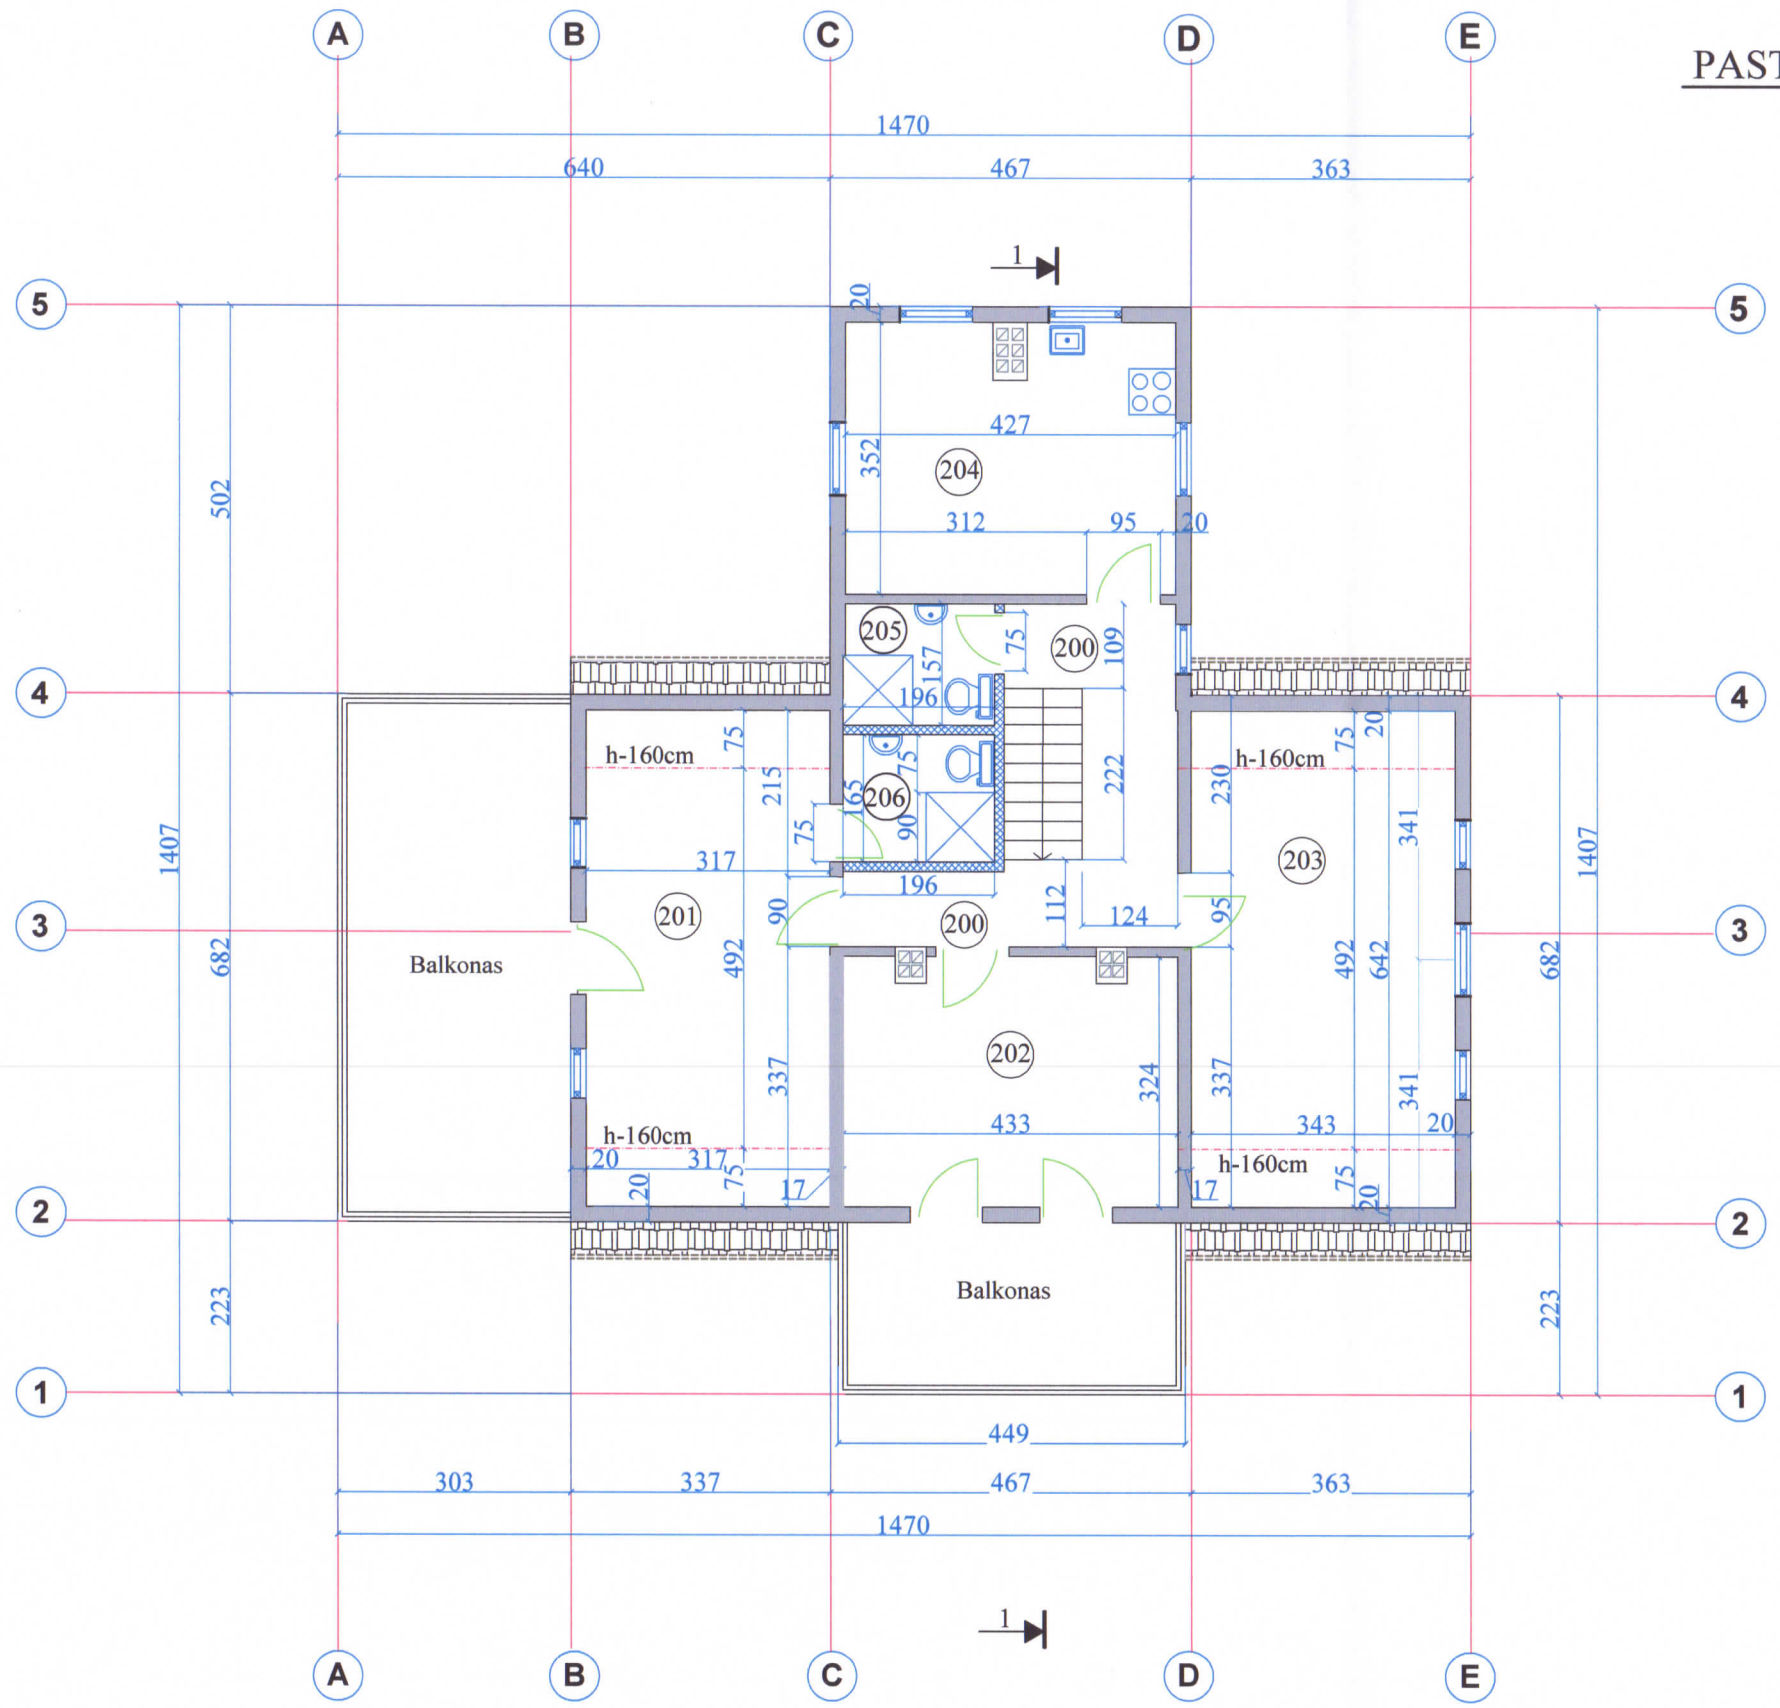

PATALPŲ EKSPLIKACIJA:

POZ. Nr.	PATALPOS PAVADINIMAS	PLOTAS
200	KORIDORIUS	9,71m ²
201	MIEGAMASIS	15,60m ²
202	DARBO KAMBARYS	13,77m ²
203	MIEGAMASIS	16,88m ²
204	VIRTUVĖ	14,70m ²
205	SANMAZGAS	3,06m ²
206	SANMAZGAS	3,23m ²


VISO: 76,95m²

SUTARTINIAI PAŽYMĖJIMAI:

- ESAMOS MEDINIO KARKASO SIENOS
- NAUJOS MEDINIO KARKASO PERTVAROS

ATESTATO Nr.	V.Jokubauskienė dirbanti pagal individualios veiklos vykdymo pažymą Nr.(18.51) LI2-93			OBJEKTAS: POILSIO PASTATO PALANGOS M., J.BASANAVIČIAUS G.44 (KVR unikalus objekto kodas 32475) PASKIRTIES KEITIMO Į VIENO BUTO GYVENAMĄJĮ NAMĄ SU KAVINĖS PATALPOMIS KAPITALINIO REMONTO PROJEKTAS
Nr.A476	PV	V. Jokubauskienė		2019
Nr.A476	Arch.d.v.	V. Jokubauskienė		2019
TDP	UŽSAKOVAS: B.B.			0016IV - 01 - TDP- PP- 4
				Lapas Lapų
				1 1

PIETŲ FASADAS "A-E", M 1 : 100


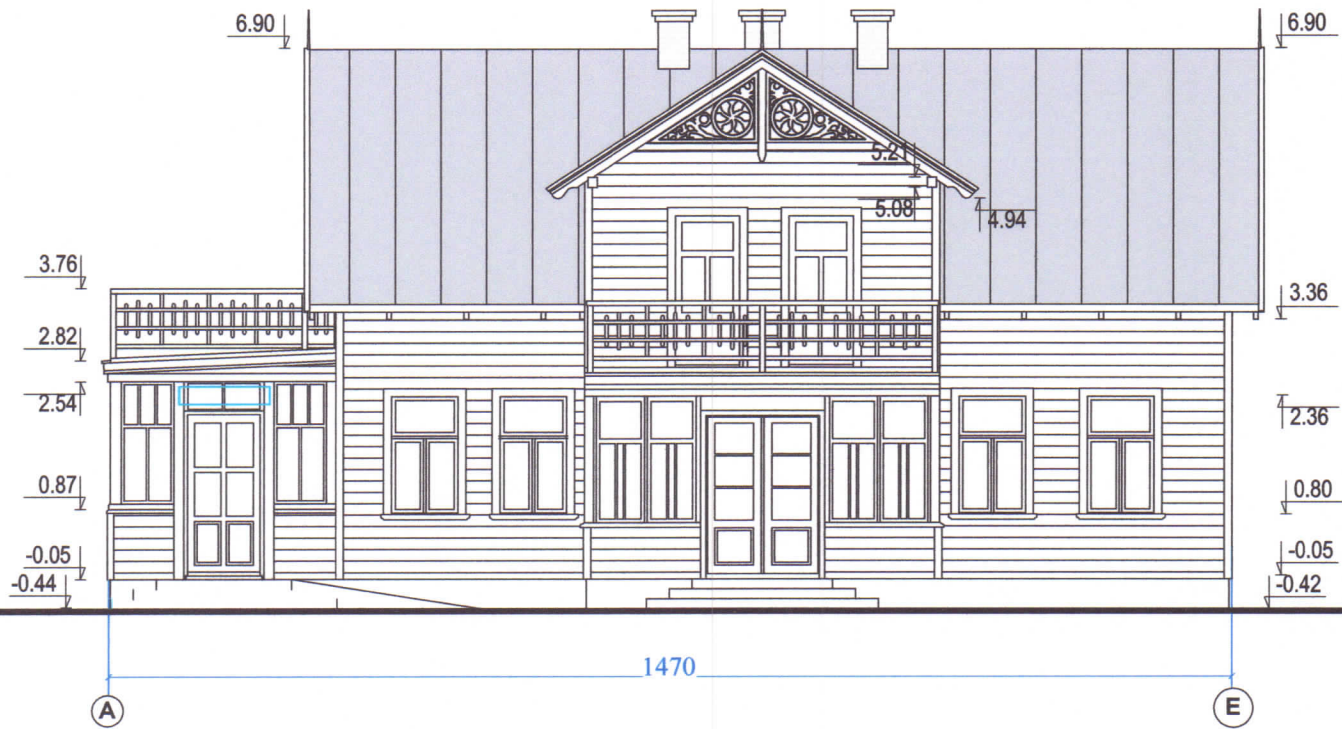


SUTARTINIAI PAŽYMĖJIMAI :


 - REKLAMOS VIETA KAVINEI

PASTABOS :


1.Fasadai sutvarkyti pagal Paveldo tvarkybos projektą (PTD leidimas Nr.(12.37-K1)2K1-2275, 2015.12.19) .

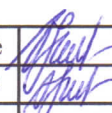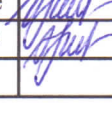ATESTATO Nr .		V.Jokubauskienė dirbanti pagal individualios veiklos vykdymo pažymą Nr.(18.51) L12-93			OBJEKTAS: POILSIO PASTATO PALANGOS M., J.BASANAVIČIAUS G.44 (KVR unikalus objekto kodas 32475) PASKIRTIES KEITIMO Į VIENO BUTO GYVENAMĄJĮ NAMĄ SU KAVINĖS PATALPOMIS KAPITALINIO REMONTO PROJEKTAS		
Nr A476	PV	V. Jokubauskienė		2019	PIETŲ FASADAS " A-E", M 1: 100 (PROJEKTINIAI PASIŪLYMAI)	Laida	
Nr.A476	Arch.d.v.	V. Jokubauskienė		2019		0	
TDP	UŽSAKOVAS: B.B.			0016IV - 01 - TDP- PP-5		Lapas Lapų	
						1 1	

ŠIAURĖS FASADAS "E-A", M 1 : 100

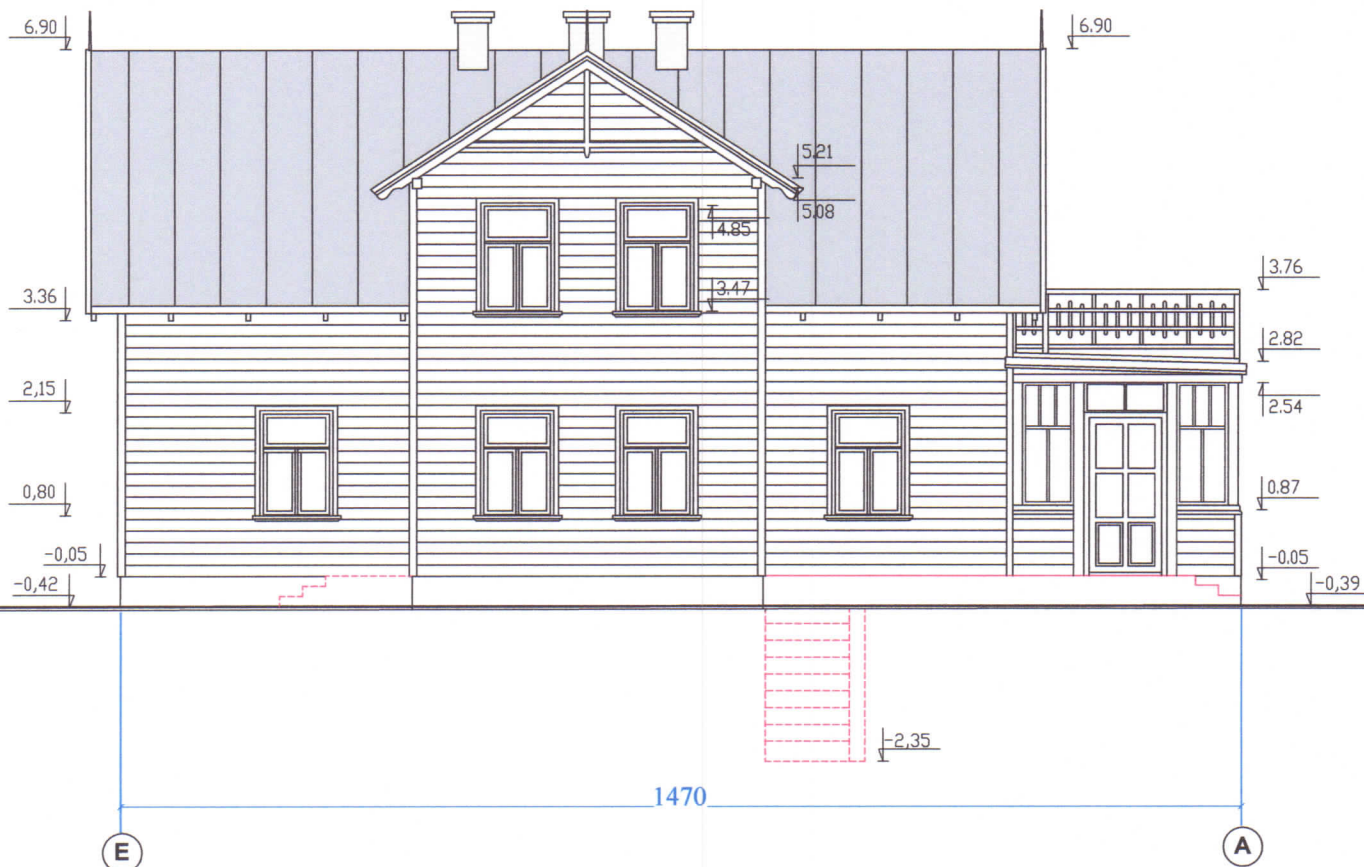

SUTARTINIAI PAŽYMĖJIMAI:

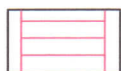


- NAUJAI PROJEKTUOJAMI FASADO ELEMENTAI

PASTABOS:

1. Fasadai sutvarkyti pagal Paveldo tvarkybos projektą (PTD leidimas Nr.(12.37-Kl)2Kl-2275, 2015.12.19).

ATESTATO Nr.	V. Jokubauskienė dirbanti pagal individualios veiklos vykdymo pažymą Nr.(18.51) L12-93				OBJEKTAS: POILSIO PASTATO PALANGOS M., J.BASANA VI - CIAUS G.44 (KVR unikalus objekto kodas 32475) PASKIRTIES KEITIMO Į VIENO BUTO GYVENAMĄJĮ NAMĄ SU KAVINĖS PATALPOMIS KAPITALINIO REMONTO PROJEKTAS		
Nr A476	PV	V. Jokubauskienė		2019	ŠIAURĖS FASADAS " E - A", M 1: 100 (PROJEKTINIAI PASIŪLYMAI)	Laida	
Nr.A476	Arch.d.v.	V. Jokubauskienė		2019		0	
TDP	UŽSAKOVAS: B.B.				0016IV - 01 - TDP- PP-6	Lapas	Lapų
						1	1

VAKARŲ FASADAS "5-1", M 1 : 100

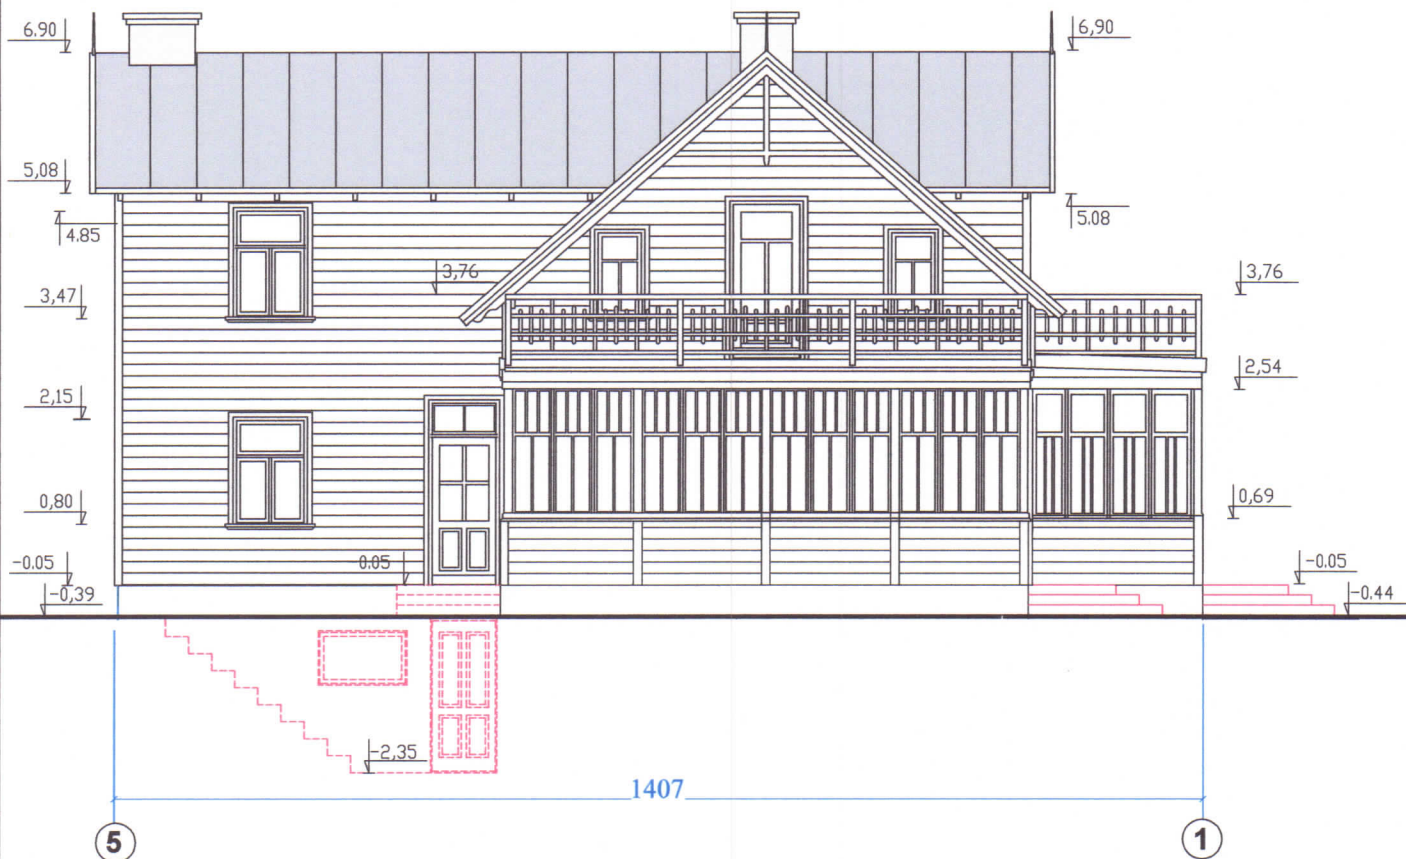

SUTARTINIAI PAŽYMĖJIMAI :




- NAUJAI PROJEKTUOJAMI FASADO ELEMENTAI

PASTABOS :

1.Fasadai sutvarkyti pagal Paveldo tvarkybos projektą (PTD leidimas Nr.(12.37-KI)2KI-2275, 2015.12.19).

ATESTATO Nr .	V.Jokubauskienė dirbanti pagal individualios veiklos vykdymo pažymą Nr.(18.51) L12-93			OBJEKTAS: POILSIO PASTATO PALANGOS M., J.BASANA VI-ČIAUS G.44 (KVR unikalus objekto kodas 32475) PASKIRTIES KEITIMO Į VIENO BUTO GYVENAMĄJĮ NAMĄ SU KAVINĖS PATALPOMIS KAPITALINIO REMONTO PROJEKTAS		
Nr A476	PV	V. Jokubauskienė		2019	VAKARŲ FASADAS "5-1", M 1: 100 (PROJEKTINIAI PASIŪLYMAI)	Laida
Nr.A476	Arch.d.v.	V. Jokubauskienė		2019		0
TDP	UŽSAKOVAS: B.B.			0016IV - 01 - TDP- PP-7		Lapas
						1
						Lapų
						1

RYTŲ FASADAS "1-5", M 1 : 100

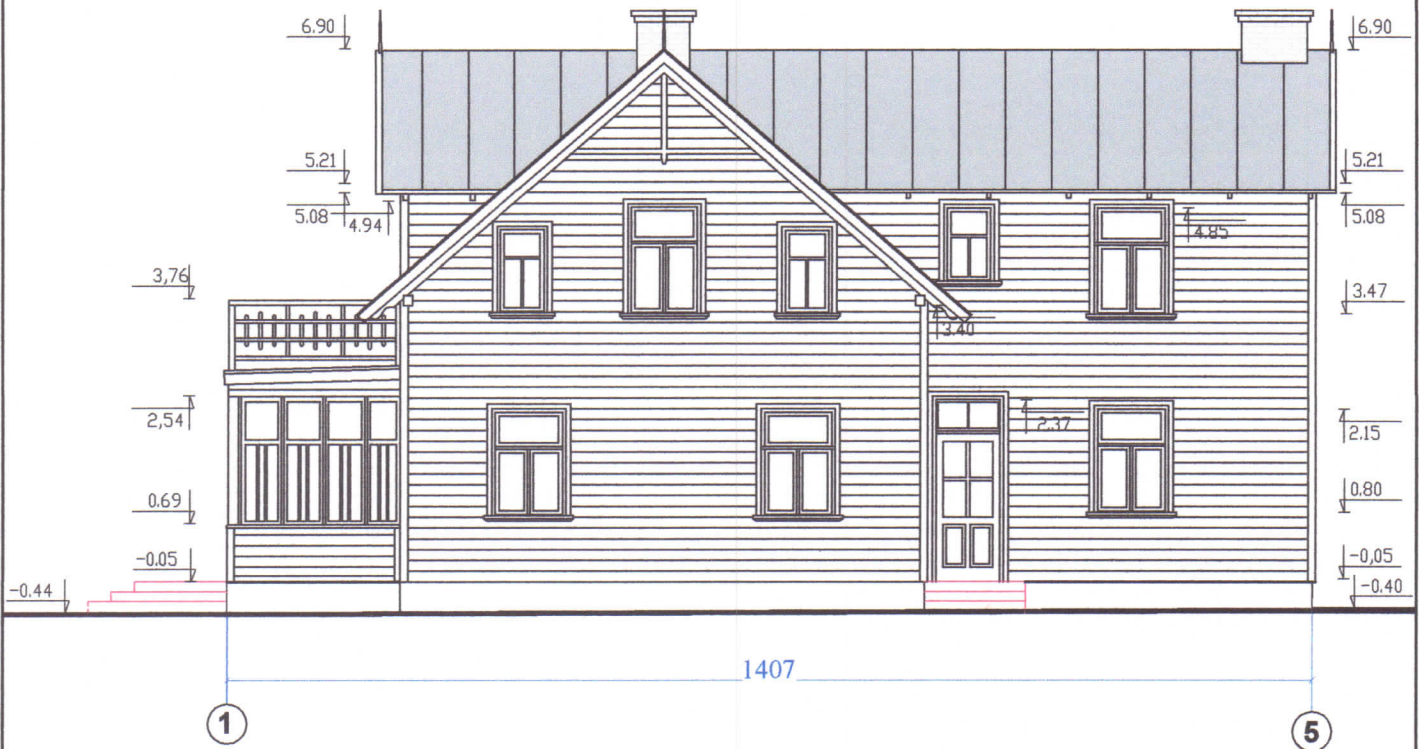

SUTARTINIAI PAŽYMĖJIMAI :


- NAUJAI PROJEKTUOJAMI FASADO ELEMENTAI

PASTABOS :

1.Fasadai sutvarkyti pagal Paveldo tvarkybos projektą (PTD leidimas Nr.(12.37-K1)2K1-2275, 2015.12.19) .

ATESTATO Nr .	V.Jokubauskienė dirbanti pagal individualios veiklos vykdymo pažymą Nr.(18.51) L12-93			OBJEKTAS: POILSIO PASTATO PALANGOS M., J.BASANAVIČIAUS G.44 (KVR unikalus objekto kodas 32475) PASKIRTIES KEITIMO Į VIENO BUTO GYVENAMĄJĮ NAMĄ SU KAVINĖS PATALPOMIS KAPITALINIO REMONTO PROJEKTAS		
Nr A476	PV	V. Jokubauskienė		2019	RYTŲ FASADAS "1-5", M 1: 100 (PROJEKTINIAI PASIŪLYMAI)	Laida
Nr.A476	Arch.d.v.	V. Jokubauskienė		2019		0
TDP	UŽSAKOVAS: B.B.			0016IV - 01 - TDP- PP-8		Lapas
						1

PIETŲ FASADAS "A-E", M 1 : 100

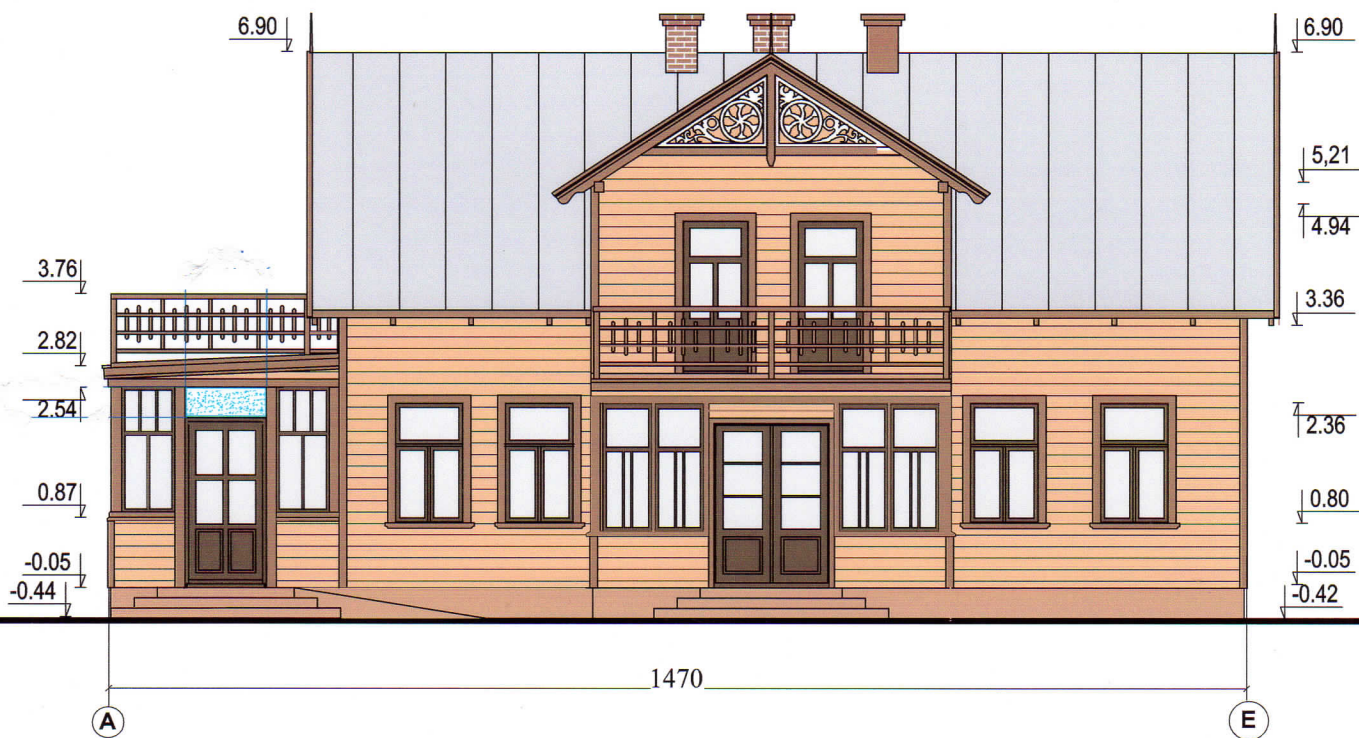

SUTARTINIAI PAŽYMĖJIMAI :




PASTABOS :

1. Fasadai sutvarkyti pagal Paveldo tvarkybos projektą (PTD leidimas Nr.(12.37-KI)2KI-2275, 2015.12.19).

ATESTATO Nr .	V.Jokubauskienė dirbanti pagal individualios veiklos vykdymo pažymą Nr.(18.51) L12-93				OBJEKTAS: POILSIO PASTATO PALANGOS M., J.BASANAVIČIAUS G.44 (KVR unikalus objekto kodas 32475), PRITAIKANT VIENO BUTO GYVENAMAJAM NAMUI, BEI KAVINEI KAPITALINIO REMONTO TECHNINIS DARBO PROJEKTAS	
Nr A476	PV	V. Jokubauskienė		2019	PIETŲ FASADAS " A-E", M 1: 100 SPALVINIS SPRENDIMAS	Laida
Nr.A476	Arch.d.v.	V. Jokubauskienė		2019		0
TDP	UŽSAKOVAS : B.B.				0016IV - 01 - TDP- PP-9	Lapas
						Lapų
						1
						1

ŠIAURĖS FASADAS "E-A", M 1 : 100

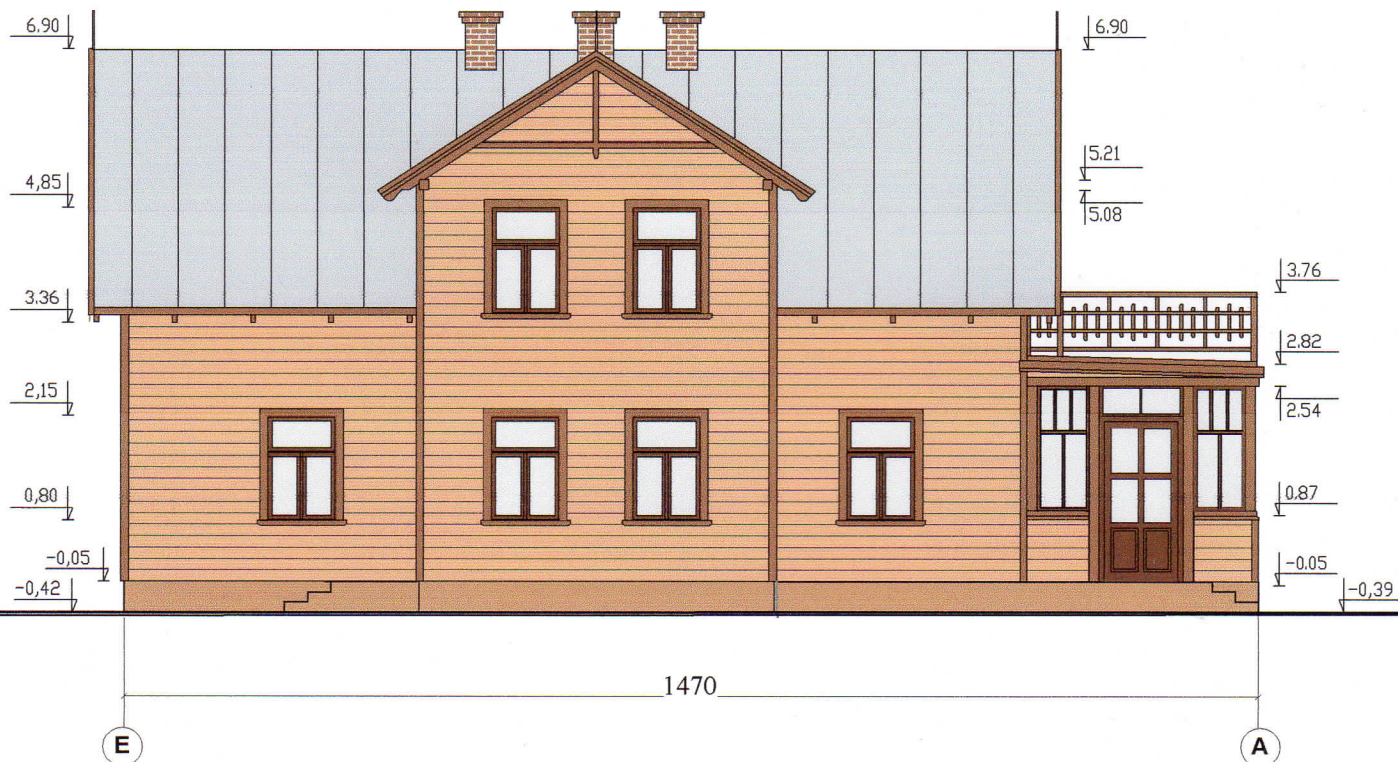


PASTABOS :

1.Fasadai sutvarkyti pagal Paveldo tvarkybos projektą
(PTD leidimas Nr.(12.37-K1)2K1-2275, 2015.12.19) .

ATESTATO Nr .	V.Jokubauskienė dirbanti pagal individualios veiklos vykdymo pažymą Nr.(18.51) L12-93			OBJEKTAS: POILSIO PASTATO PALANGOS M., J.BASANAVIČIAUS G.44 (KVR unikalus objekto kodas 32475), PRITAIKANT VIENO BUTO GYVENAMAJAM NAMUI, BEI KAVINEI KAPITALINIO REMONTO TECHNINIS DARBO PROJEKTAS			
Nr A476	PV	V. Jokubauskienė		2019	ŠIAURĖS FASADAS " E - A", M 1: 100 SPALVINIS SPRENDIMAS	Laida	
Nr.A476	Arch.d.v.	V. Jokubauskienė		2019		0	
TDP	UŽSAKOVAS : B.B.			0016IV - 01 - TDP- PP-10		Lapas 1	Lapų 1

VAKARŲ FASADAS "5-1", M 1 : 100

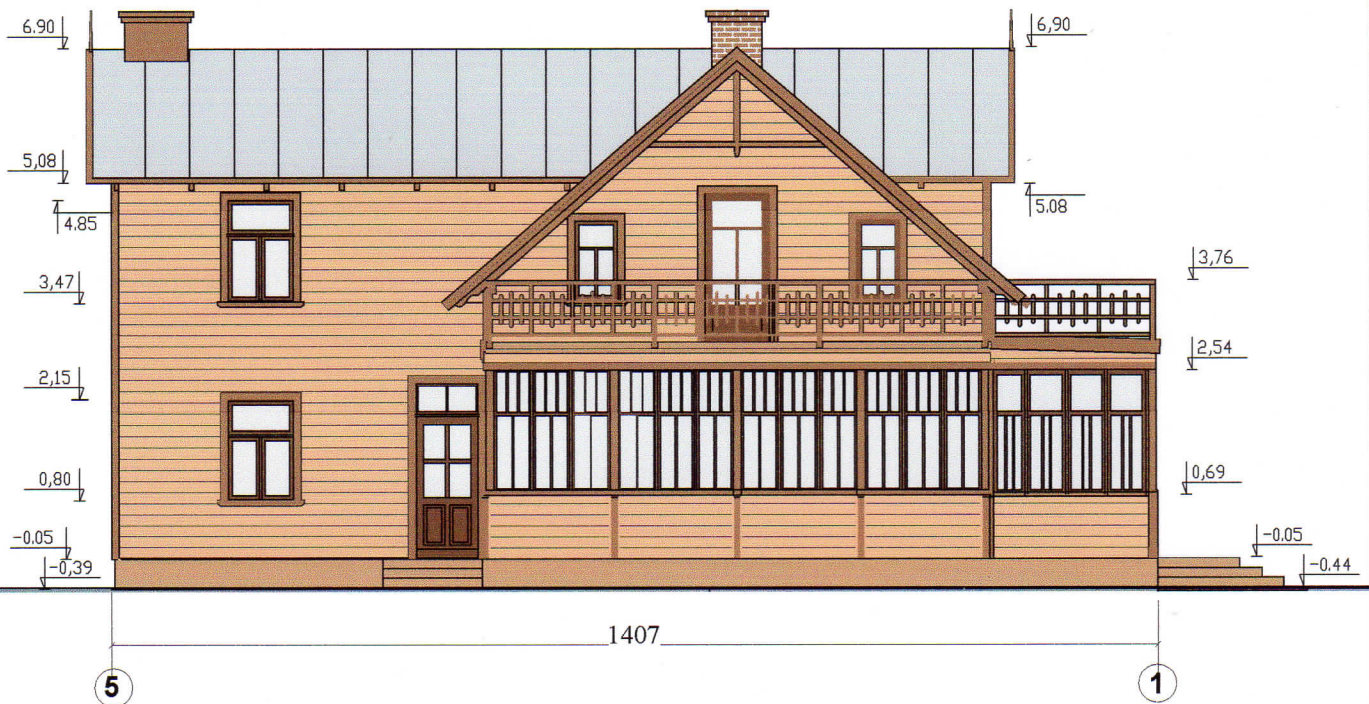

PASTABOS :

1.Fasadai sutvarkyti pagal Paveldo tvarkybos projektą (PTD leidimas Nr.(12.37-KI)2KI-2275, 2015.12.19).

ATESTATO Nr.		V.Jokubauskienė dirbanti pagal individualios veiklos vykdymo pažymą Nr.(18.51) L12-93			OBJEKTAS: POILSIO PASTATO PALANGOS M., J.BASANAVIČIAUS G.44 (KVR unikalus objekto kodas 32475), PRITAIKANT VIENO BUTO GYVENAMAJAM NAMUI, BEI KAVINEI KAPITALINIO REMONTO TECHNINIS DARBO PROJEKTAS	
Nr A476	PV	V. Jokubauskienė		2019	VAKARŲ FASADAS "5-1", M 1: 100 SPALVINIS SPRENDIMAS	Laida
Nr.A476	Arch.d.v.	V. Jokubauskienė		2019		0
TDP	UŽSAKOVAS : B.B.			0016IV - 01 - TDP- PP-11		Lapas
						1
						Lapų
						1

RYTŲ FASADAS "1-5", M 1 : 100



PASTABOS :

1.Fasadai sutvarkyti pagal Paveldo tvarkybos projektą
(PTD leidimas Nr.(12.37-K1)2K1-2275, 2015.12.19).

ATESTATO Nr .		V.Jokubauskienė dirbanti pagal individualios veiklos vykdymo pažymą Nr.(18.51) L12-93			OBJEKTAS: POILSIO PASTATO PALANGOS M., J.BASANAVIČIAUS G.44 (KVR unikalus objekto kodas 32475), PRITAIKANT VIENO BŪTO GYVENAMAJAM NAMUI, BEI KAVINEI KAPITALINIO REMONTO TECHNINIS DARBO PROJEKTAS	
Nr A476	PV	V. Jokubauskienė		2019	RYTŲ FASADAS "1-5", M 1: 100 SPALVINIS SPRENDIMAS	Laida
Nr.A476	Arch.d.v.	V. Jokubauskienė		2019		0
TDP	UŽSAKOVAS : B.B.			0016IV - 01 - TDP- PP-12		Lapas 1
						Lapų 1