



www.archcentras.com

ARCHCENTRAS

MB „ARCHCENTRAS“ jm.k.: 303115338


Šviesos g. 1, 50281 Kaunas

mob. tel.: +370-656-88944

RAUDONDVARIO DVARO LAUKO FONTANO,
PILIES TAKAS 1, RAUDONDVARIO K., KAUNO R.,
NAUJOS STATYBOS PROJEKTAS.
PROJEKTINIAI PASIŪLYMAI

Pritariu:

VŠĮ „RAUDONDVARIO DVARAS“

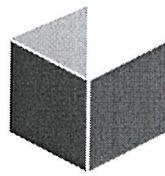

ARCHCENTRAS

www.archcentras.com

MB „ARCHCENTRAS“ jm.k.: 303115338

Šviesos g. 1, 50281 Kaunas


mob. tel.: +370-656-88944

STATYTOJAS (UŽSAKOVAS):	VŠĮ „RAUDONDVARIO DVARAS“
PROJEKTUOTOJAS:	MB „ARCHCENTRAS“  www.archcentras.com
STATINIO PROJEKTO PAVADINIMAS:	RAUDONDVARIO DVARO LAUKO FONTANO, PILIES TAKAS 1, RAUDONDVARIO K., KAUNO R., NAUJOS STATYBOS PROJEKTAS
STATINIO PROJEKTO NUMERIS:	18-250-01
STATINIO PROJEKTO ETAPAS:	PROJEKTINIAI PASIŪLYMAI
STATINIO PAVADINIMAS:	NAUJAS FONTANAS
STATINIO PROJEKTO DALIS:	BENDROJI
BYLOS ŽYMUO:	BD - 01
BYLOS LAIDOS ŽYMUO:	0
BYLOS IŠLEIDIMO DATA:	2018 m.
PROJEKTO VADOVAS: ATESTATO NR.:	RŪTA MARGARITA PREIKŠIENĖ A 691 
PROJEKTO DALIES VADOVAS: ATESTATO NR.:	RŪTA MARGARITA PREIKŠIENĖ 3626 

© KOPIJAVIMAS, DAUGINIMAS BEI PANAUDOJIMAS BE FIRMO SUTIKIMO DRAUDŽIAMAS

TURINYS

Eil. Nr.	Dokumento pavadinimas	Dok. eilės nr.	Dok. puslapių skaičius
1.	Bylos viršelis	1	1
2.	Antraštinius lapas	2	1
3.	Turinys	3	1
4.	Projektinių pasiūlymų projektavimo užduotis	4-5	2
5.	Aiškinamasis raštas	6-8	3
6.	Skirtukas – Grafinė dalis	9	1
7.	Nekilnojamųjų kultūros vertybių situacijos schema	10	1
8.	Sklypo planas; dangų planas	11	1
9.	Projekcija iš viršaus	12	1
10.	Pjūvis	13	1
11.	Skirtukas – Vizualizacijos		
12.	Vizualizacijos	14-17	4
13.	Skirtukas – Pridedami dokumentai	18	1
14.	Projekto vadovo – projekto dalies vadovo atestatas	19	1
15.	Nekilnoamojo turto registro išrašas	20-28	8
16.	Kultūros vertybių registro išrašas	29-41	12
17.	Sklypo planas	42-43	2
18.	Topografinė nuotrauka	44	1
19.	Techninė specifikacija (PU)	45	1
20.	UAB "Giraitės vandenys" prisijungimo sąlygos geriamojo vandens tiekimui ir nuotekų tvarkymui Nr. STS-268	46	1
21.	Igaliojimas	47	1

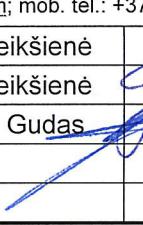0	2018 m.	PROJEKTINIAI PASIŪLYMAI		
LAIDA	IŠLEIDIMO DATA	LAIDOS STATUSAS. KEITIMO PRIEŽASTIS (JEI TAIKOMA)		
KVAL. PATV. DOK. NR.	 ARCHCENTRAS <small>www.archcentras.com</small> El.p.: info@archcentras.com ; mob. tel.: +37065688944		STATINIO PROJEKTO PAVADINIMAS RAUDONDVARIO-DVARO LAUKO FONTANO, PILIES TAKAS 1, RAUDONDVARIO K., KAUNO R., NAUJOS STATYBOS PROJEKTAS STATINIO NUMERIS IR PAVADINIMAS NAUJAS FONTANAS	
A 691	PV	R.M.Preikšienė		
3626	PDV	R.M.Preikšienė		
	architektas	Saulius Gudas		DOKUMENTO PAVADINIMAS TURINYS
LT	STATYTOJAS IR UŽSAKOVAS VŠĮ „RAUDONDVARIO DVARAS“		DOKUMENTO ŽYMUO 18-250-01 – 1 – SPP-PP – BD.TURINYS	LAPAS 1 LAPŲ 1

PRITARIK
Kauno rajono savivaldybės administracijos
Urbanistikos skyraus vedėjo pavaduotoja
Tvirtinu..... Savivaldybės vyriausioji architektė

Jurgita Kalvinskaitė

2019-09-23

PROJEKTINIŲ PASIŪLYMŲ PROJEKTAVIMO UŽDUOTIS

2019 m. rugsėjo _ d.

1. Informacija apie sumanytą projektuotį statinį (pavadinimas, statybos rūšis, statinio kategorija, pagrindinė statinio naudojimo paskirtis), žemės sklypo ir statinio rodikliai (sklypo užstatymo tankumas ir intensyvumas, pastato aukštų skaičius, jo aukštis nuo žemės paviršiaus metrais, bendras plotas ir kita):

- 1.1. Projekto pavadinimas. Raudondvario dvaro lauko fontano, Pilies takas 1, Raudondvario k., Kauno r., naujos statybos projektas
- 1.2. Statybos vieta. Kauno r. sav., Raudondvario sen., Raudondvario k., Pilies tak. 1
- 1.3. Žemės sklypo unikalus numeris - 4400-1979-9252
- 1.4. Žemės sklypo plotas - 3.7151 ha.
- 1.5. Statybos rūšis - Nauja statyba
- 1.6. Pagrindinė naudojimo paskirtis. Kita - Lauko fontanas
- 1.7. Kultūros paveldo objektas - Raudondvario dvaro sodyba
- 1.8. Unikalus objekto kodas KVR registre - 971
- 1.9. Įrengavimo registre data - 1992-05-05
- 1.10. Statusas - Paminklas
- 1.11. Rūšis - Nekilnojamas
- 1.12. Objektas įrašytas kaip - Kompleksas
- 1.13. Nr. Lietuvos Respublikos kultūros paminklų sąraše - AtR109
- 1.14. Kompleksą sudaro: rūmai (25725); š.oficina (25726); p.oficina (25727); oranžerija (25728); žirgynas (25729); ūkvedžio namas (25730); ledainė (25731); š.svirnas (25732); p.svirnas (25733); tvora su vartais (25734); parkas (25735)
- 1.15. Teritorijos KVR objektas - 234105 m²
- 1.16. Vizualinio apsaugos pozonio plotas - 411400 m²
- 1.17. Amžius - XVII a. pr. – XIX a. vid
- 1.18. Statytojas ir užsakovas - VŠĮ „Raudondvario dvaras“
- 1.19. Statinio kategorija: nesudėtingas (inžinerinis) statinys;
- 1.20. Darbų atlikimo vieta: Kauno r. sav., Raudondvario sen., Raudondvario k., Pilies tak. 1
- 1.21. Projekto rūšis: techninis darbo projektas;

2. Projektuojami statiniai:

- 2.1. Projektuojamas fontanas-1 (pažymėjimas plane) ;
- 2.2. Fontano įrangos šulinys-2 (pažymėjimas plane)

3. Projektuojamų statinių techniniai paskirties rodikliai:

- 3.1. Projektuojamo fontano diametras – 12,78 m;

PASTABA: SUSIRINKIMA, ORGANIZUOTI

Kauno rajono savivaldybės administracijos
Urbanistikos skyraus vedėjo pavaduotoja
Savivaldybės vyriausioji architektė

Jurgita Kalvinskaitė

2019-09-23

- 3.2. Aukštis nuo žemės paviršiaus – 3,15 m;
- 3.3. Tūris ~142,40 m³ (apatinės dalies ~128,20 m³, sferos ~14,20 m³).

4. Statinio energetinis aparūpinimas energetiniai poreikiai:

- 4.1. **Elektrotechnikos sprendiniai.** Elektros maitinimas projektuojamas tiesiant kabelį nuo jvadinės spintos esančios dvaro teritorijoje, kabelį montuojant po žeme, esamais kabelio montavimui skirtais vamzdynais po kietom pėsciuju ir važiuojamosiom dangom ir žolyne. Elektra atvedama į po žeme projektuojamą sandarią talpą. Fontano apšvietimo ir garso laidų instaliacija projektuojama šalia įrengiamo fontano.
- 4.2. **Nuotekų šalinimas.** Fontanui vanduo ir nuotekos pajungiamos nuo esamų dvaro tinklų. Vandens padavimo ir šalinimo įranga, valdymas montuojamas po žeme, šalia esamame žolyne, sandarioje talpoje.

19. Projektinių pasiūlymų paskirtis:

- 1.1. Informuoti visuomenę apie visuomenei svarbaus statinio suagomoje teritorijoje statybą.
- 1.2. Pastato techniniam projektui parengti.
- 1.1. Specialiųjų architektūros reikalavimams nustatyti.

20. Projektinių pasiūlymų sudėtis:

- 1.2. Aiškinamasis raštas.
- 1.3. Sklypo planas, dangų planas.
- 1.4. Nekilnojamųjų kultūros vertybių schema.
- 1.5. Projekcija iš viršaus.
- 1.6. Pirmo aukšto planas.
- 1.7. Pjūvis.
- 1.8. Vizualizacijos_4 vnt.
- 1.9. Pridedami dokumentrai :
 - Architekto kvalifikacijos atestatas_A691.
 - NKPA specialisto atestatas _3626.
 - Nekilnojamomo turto registro centrinio duomenų banko išrašas (Žemės sklypo).
 - Žemės sklypo planas.
 - Išstraukas iš Kultūros paveldo registro Raudondvario dvaro sodyba.
 - Igalojimas.

Statytojas (užsakovas) Muz. „Raudondvario dvaras“ direktorė J. Navickienė
(fizinis arba juridinis asmuo)



Projektinių pasiūlymų rengėjas MB „ARCHICENTRAS“ P.U. R.M. PREKIŠIENĖ
(projektavimo organizacija, projekto vadovas) J. M. PREKIŠIENĖ (parašas)



ARCH CENTRAS


www.archcentras.com

Šviesos g. 1, Kaunas, j.m.k. 303115338, mob. tel.: +370-656-88944, el.p.: info@archcentras.com;
Adresas korespondencijai: Savanorių pr. 155, Kaunas LT-50174

PROJEKTINIŲ PASIŪLYMŲ AIŠKINAMASIS RAŠTAS

1. PROJEKTUOJAMO STATINIO DUOMENYS

- Projekto pavadinimas.** Raudondvario dvaro lauko fontano, Pilies takas 1, Raudondvario k., Kauno r., naujos statybos projektas
- Statybos vieta.** Kauno r. sav., Raudondvario sen., Raudondvario k., Pilies tak. 1
- Žemės sklypo unikalus numeris.** 4400-1979-9252
- Žemės sklypo plotas-** 3.7151 ha.
- Statybos rūšis.** Nauja statyba
- Pagrindinė naudojimo paskirtis.** Kita - Lauko fontanas
- Objektas.** Raudondvario dvaro sodyba
- Unikalus objekto kodas.** 971
- Iregistavimo registre data.** 1992-05-05
- Statusas.** Paminklas
- Rūšis.** Nekilnojamas
- Objektas įrašytas kaip.** Kompleksas
- Nr. Lietuvos Respublikos kultūros paminklų sąraše.** AtR109
- Kompleksą sudaro.** rūmai (25725); š.oficina (25726); p.oficina (25727); oranžerija (25728); žirgynas (25729); ūkvedžio namas (25730); ledainė (25731); š.svirnas (25732); p.svirnas (25733); tvora su vartais (25734); parkas (25735)
- Teritorijos KVR objektas-** 234105 m²
- Vizualinio apsaugos pozonio plotas.** 411400 m²
- Amžius.** XVII a. pr. – XIX a. vid.
- Statytojas ir užsakovas.** VŠĮ „Raudondvario dvaras“

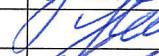0	2018 m.	PROJEKTINIAI PASIŪLYMAI			
LAIDA	IŠLEIDIMO DATA	LAIDOS STATUSAS. KEITIMO PRIEŽASTIS (JEI TAIKOMA)			
KVAL. PATV. DOK. NR.	 www.archcentras.com El.p.: info@archcentras.com ; mob. tel.: +37065688944	STATINIO PROJEKTO PAVADINIMAS RAUDONDVARIO DVARO LAUKO FONTANO, PILIES TAKAS 1, RAUDONDVARIO K., KAUNO R., NAUJOS STATYBOS PROJEKTAS	STATINIO NUMERIS IR PAVADINIMAS NAUJAS FONTANAS	DOKUMENTO PAVADINIMAS AIŠKINAMASIS RAŠTAS	LAIDA 0
A 691	PV	R.M.Preikšienė			
3626	PDV	R.M.Preikšienė			
	architektas	Saulius Gudas			
	architektas	Justinas Žilovas			
LT	STATYTOJAS IR UŽSAKOVAS VŠĮ „RAUDONDVARIO DVARAS“		DOKUMENTO ŽYMUO 18-250-01 – 1 – SPP-PP – BD.AR	LAPAS 1	LAPŲ 3

- **Projekta parengė.** MB „Archcentras“, jm. k.: 303115338, Šviesos g. 1, Kaunas. Architektė / projekto vadovė – Rūta Margarita Preikšienė (kvalifikacijos atestatas Nr. A691). Projekto dalies vadovė – Rūta Margarita Preikšienė (nekilnojamomo kultūros paveldo apsaugos specialisto atestatas Nr. 3626). Architektas – Saulius Gudas. Architektas – Justinas Žilovas.
- **Projekto rengimo pagrindas.** Projektas parengtas vadovaujantis projektavimo darbų sutarties nuostatomis ir projektavimo užduotim, galiojančiais teisės aktais bei kitais privalomaisiais projekto rengimo dokumentais.
- **Ankščiau rengtų Raudondvario dvaro sodybos tyrimų ir projektavimo darbų sąrašas:**
 - Žvalgomujų archeologinių tyrimų Raudondvario dvaro sodybos teritorijoje ataskaita – Aut. M. Bertašius, 2012 m.
 - Raudondvario dvaro sodybos komplekso (u.k. KVR 971) formuojančio elemento – parko (u.k. KVR 25735), Pilies takas 1, Raudondvaris, Kauno raj., tvarkybos darbų (restauravimas, remontas) projektas – Aut. UAB „Studija Archispektras“, 2016 m.

2. ESAMOS SITUACIJOS APRAŠYMAS

Dvaras įkurtas XVI a. II p. (savininkas Vaitiekus Dvievaltauskas). Pagrindiniai dvaro jvaizdžio sumanytojais laikytini Tiškevičiai, kurie XIX a. nupirkę griuvėsius, prikėlė dvarą naujam gyvenimui: atstatė pilį, įrengė puošnų rezidenciją, įveisė puikų parką, pastatė ir perstatė daug ansamblio pastatų. Tarp dirbusių architektų pažymétini L. Ankinis, J. Margevičius, J. Voleris. (Žr. „Dvaro sodybos dosje“). Šiuo metu išlikę dalis buvusių pastatų ir statinių: rūmai (25725); š.oficina (25726); p.oficina (25727); oranžerija (25728); žirgynas (25729); ūkvedžio namas (25730); ledainė (25731); š.svirnas (25732); p.svirnas (25733); tvora su vartais (25734); parkas (25735), dalis kelių ir takų tinklo: nuo bažnyčios vedusi liepų alėja, privažiavimai prie pastatų, patvorio takelis ir kita. Beveik nėra duomenų apie išlikusius senus medžius. Nėra duomenų (išskyrus senų žmonių pasakojimus) apie buvusius gélynuos ir neilgaamžius želdinius.

Raudondvario parkas užveistas ir formuotas vėlesniu laikotarpiu nei dvaro ansamblis. Parko įkūrimas priskiriamas Benedyktau Emanuelui Tyszkiewičiui (1801-1866), tačiau žinoma parką buvus ir ankščiau, ką patvirtina medžių senumas. Pirmą kartą Raudondvario pilies su parku vaizdas publikuotas 1827 m. Vilniaus gubernijos Pilių atlase. Parkas formuotas esančio moreninio kalnagūbrio teritorijoje, išnaudojant natūralaus landšafto unikalumą, kaip specifinis kalnų parkas (miškas-parkas). Parkas stipriai nukentėjo Pirmojo pasaulinio karo metais, kai dvaras buvo išparceliuotas, dvaras perduotas Lietuvos moterų globos komiteto vaikų prieglaudai: sunyko lepūs dekoratyviniai augalai, pražuvo dauguma svetimžemių augalų. Dar labiau parkas nukentėjo Antrojo pasaulinio karo metais, kai vokiečių kariuomenė paliko tik krūmynais apželdintus griuvėsius. Po karo dėmesys buvo skiriamas tik į dvaro pastatus. Laikas tvarkyti parką pribrendo tik 1973 m. parašius mokslinį darbą „Kauno Raudondvario parko istorinė apybraiža ir fotofiksacija“.

Šiuo metu parko teritorijoje yra išlikusi didžioji dalis takų tinklo (kalnų takas, tuopų alėja). Šlaituose auga daug senų ir brandžių medžių (dominuoja lapuočiai, nors įkūrus parką dominavo spygliuočiai, kas nustatyta pagal aprašymus ir liudininkų atsiminimus). Išlikę aprašymai apie Tiškevičių ir vėlesniais laikais buvusiais mažasias architektūros formas.


ARCHCENTRAS	DOKUMENTO ŽYMUO 18-250-01 – 1 – SPP-PP – BD.AR	LAPAS	LAPŪ	LAIDA
		2	3	0

3. PROJEKTINIŲ PASIŪLYMŲ SPRENDINIAI

Tvarkomieji statybos darbai atliekami dvaro teritorijoje priešais oranžerija (25728), šalia dviejų oficinų pastatų - š.oficina (25726); p.oficina (25727). Esamo rožyno vietoje, šiuo projektu numatomą, įrengti naują lauko fontaną, išsaugant dalį rožyno, nekeičiant takų išdėstymo. Projektinių pasiūlymų sprendiniai parengti vadovaujantis archeologiniais tyrimais, dokumentais, istorine medžiaga, ankščiau parengtais projektais ir tyrinėjimais. Darbų metu būtina atlikti papildomus archeologinius tyrinėjimus projektuojamu fontano vietoje. Fontano naujos statybos projektas rengiamas vadovaujantis projektavimo darbų sutarties nuostatomis ir projektavimo užduotimi.

- **Projektuoamo statinio techniniai rodikliai.** Projektuoamo fontano diametras – 12,78 m; aukštis nuo žemės paviršiaus – 3,15 m; tūris ~142,40 m³ (apatinės dalies ~128,20 m³, sferos ~14,20 m³).
- **Konstrukcijos.** Monolitinio gelžbetonio pamatai, sienelės ir dugnas, sferos pjedestalas. Sfera – armuoto poliuretano konstrukciją, išorės paviršius padengtas dirbtinu veidrodiniu sluoksniu.
- **Nuotekų šalinimas.** Fontanui vanduo ir nuotekos pajungiamos nuo esamų dvaro tinklų. Vandens padavimo ir šalinimo įranga, valdymas montuojamas po žeme, šalia esamame žolyne, sandarioje talpoje.
- **Elektrotechnikos sprendiniai.** Elektros maitinimas projektuojamas tiesiant kabelį nuo jvadinės spintos esančios dvaro teritorijoje, kabelį montuojant po žeme, esamais kabelio montavimui skirtais vamzdynais po kietomis pėsčiųjų ir važiuojamosioms dangom ir žolyne. Elektra atvedama į po žeme projektuojamą sandarią talpą. Fontano apšvietimo ir garso laidų instaliacija projektuojama šalia įrengiamo fontano.
- **Poveikis kultūros paveldo vietovei.** Šiuo projektu atliekami tvarkomieji statybos darbai, nepažeidžia valstybės saugomo kultūros paveldo objekto „Raudondvario dvaro sodyba“ (u.k. KVR 971) vertingų savybių, nesudaro trukdžių jų apžvalgai, veidrodinėje fontano sferoje atsispindintys pastatai, aplinka ir stebinčio žmogaus refleksija sukuria pridėtinę kultūrinę vertę.




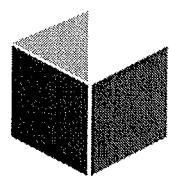

ARCHCENTRAS

www.archcentras.com

GRAFINĖ DALIS

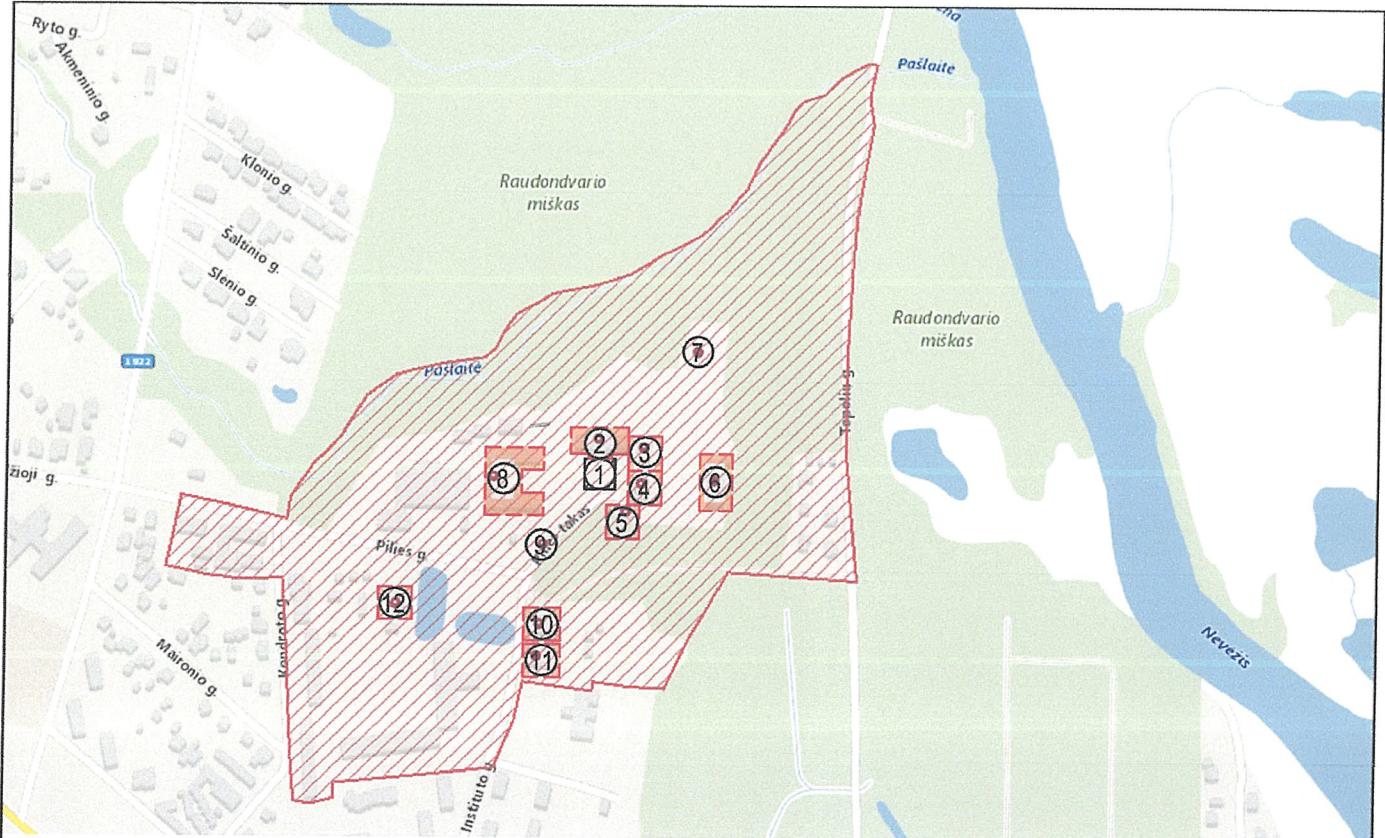


SUTARTINIAI ŽYMĖJIMAI

- ① IRENGIAMO NAUJO FONTANO VIETA
- ② RAUDONDVARIO DVARO SODYBOS ORANŽERIJA (u.k. KVR 25728)
- ③ RAUDONDVARIO DVARO SODYBOS ŠIAURĖS OFICINA (u.k. KVR 25726)
- ④ RAUDONDVARIO DVARO SODYBOS PIETŲ OFICINA (u.k. KVR 25727)
- ⑤ RAUDONDVARIO DVARO SODYBOS LEDAINĖ (u.k. KVR 25731)
- ⑥ RAUDONDVARIO DVARO SODYBOS RŪMAI (u.k. KVR 25725)
- ⑦ RAUDONDVARIO DVARO SODYBOS PARKAS (u.k. KVR 25735)
- ⑧ RAUDONDVARIO DVARO SODYBOS ŽIRGYNO PASTATAS (u.k. KVR 25729)
- ⑨ RAUDONDVARIO DVARO SODYBOS TVORA IR VARTAI (u.k. KVR 25734)
- ⑩ RAUDONDVARIO DVARO SODYBOS ŠIAURĖS SVIRNAS (u.k. KVR 25732)
- ⑪ RAUDONDVARIO DVARO SODYBOS PIETŲ SVIRNAS (u.k. KVR 25733)
- ⑫ RAUDONDVARIO DVARO SODYBOS ŪKVEDŽIO NAMAS (u.k. KVR 25730)

Pastabos:

1. Naujai įrengiamas fontanas yra valstybės saugomoje vietovėje, vad. Raudondvario dvaro sodyba (u.k. KVR 971)

PROJEKTINIAI PASIŪLYMAI		
LAIDA	IŠLEIDIMO DATA	LAIDOS STATUSAS. KEITIMO PRIEŽASTIS (JEI TAIKOMA)
KVAL. DOK. NR.	 ARCHCENTRAS <small>www.archcentras.com El.p.: info@archcentras.com; mob. tel.: +37065688944</small>	STATYINIO PROJEKTO PAVADINIMAS RAUDONDVARIO DVARO LAUKO FONTANO, PILIES TAKAS 1, RAUDONDVARIO K., KAUNO R., NAUJOS STATYBOS PROJEKTAS
A 691	PV	STATINIO NR. IR PAVADINIMAS NAUJAS FONTANAS
3626	PDV	DOKUMENTO PAVADINIMAS
	architektas	NEKILNOJAMUJŲ KULTŪROS VERTYBIŲ SITUACIJOS SCHEMA
	architektas	LAIADA 0
LT	STATYTOJAS IR UŽSAKOVAS VŠĮ "RAUDONDVARIO DVARAS"	DOKUMENTO ŽYMUO 18-250-01 - 1 - SPP-PP - SA.B - 01 LAPAS LAPU 1 1

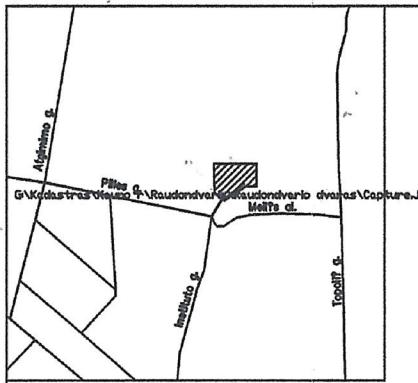

57/37 - 0005
57/37 - 0025


486050
6089750

EKSPLIKACIJA


- ① PROJEKTUOJAMO FONTANO VIETA
- ② PROJEKTUOJAMAS FONTANO I'RANGOS ŠULINYS

SUTARTINIAI ŽYMĖJIMAI

	PROJEKTUOJAMAS METALINIS BORTAS		FONTANO VANDUO
	PROJEKTUOJAMAS BETONO BORTAS		PROJEKTUOJAMAS FONTANO NATŪRALIU AKMENIU DRENUOJANTIS SLUOKSNIS
	PROJEKTUOJAMI FONTANO PURKŠUKAI		TVARKOMAS ESAMAS ROŽYNAS
	PROJEKTUOJAMA VEIDRODINĖ SFERA		ESAMA VĒJA
	ESAMOS GYVATVORĖS		ESAMA ŽVYRO DANGA
	ESAMI SUOLUKAI		ESAMA BETONO TRINKELIŲ DANGA
	ESAMOS ŠIŪKŠLEDĖŽĖS		ESAMAS LAUKO RIEDULIŲ GRINDINYS

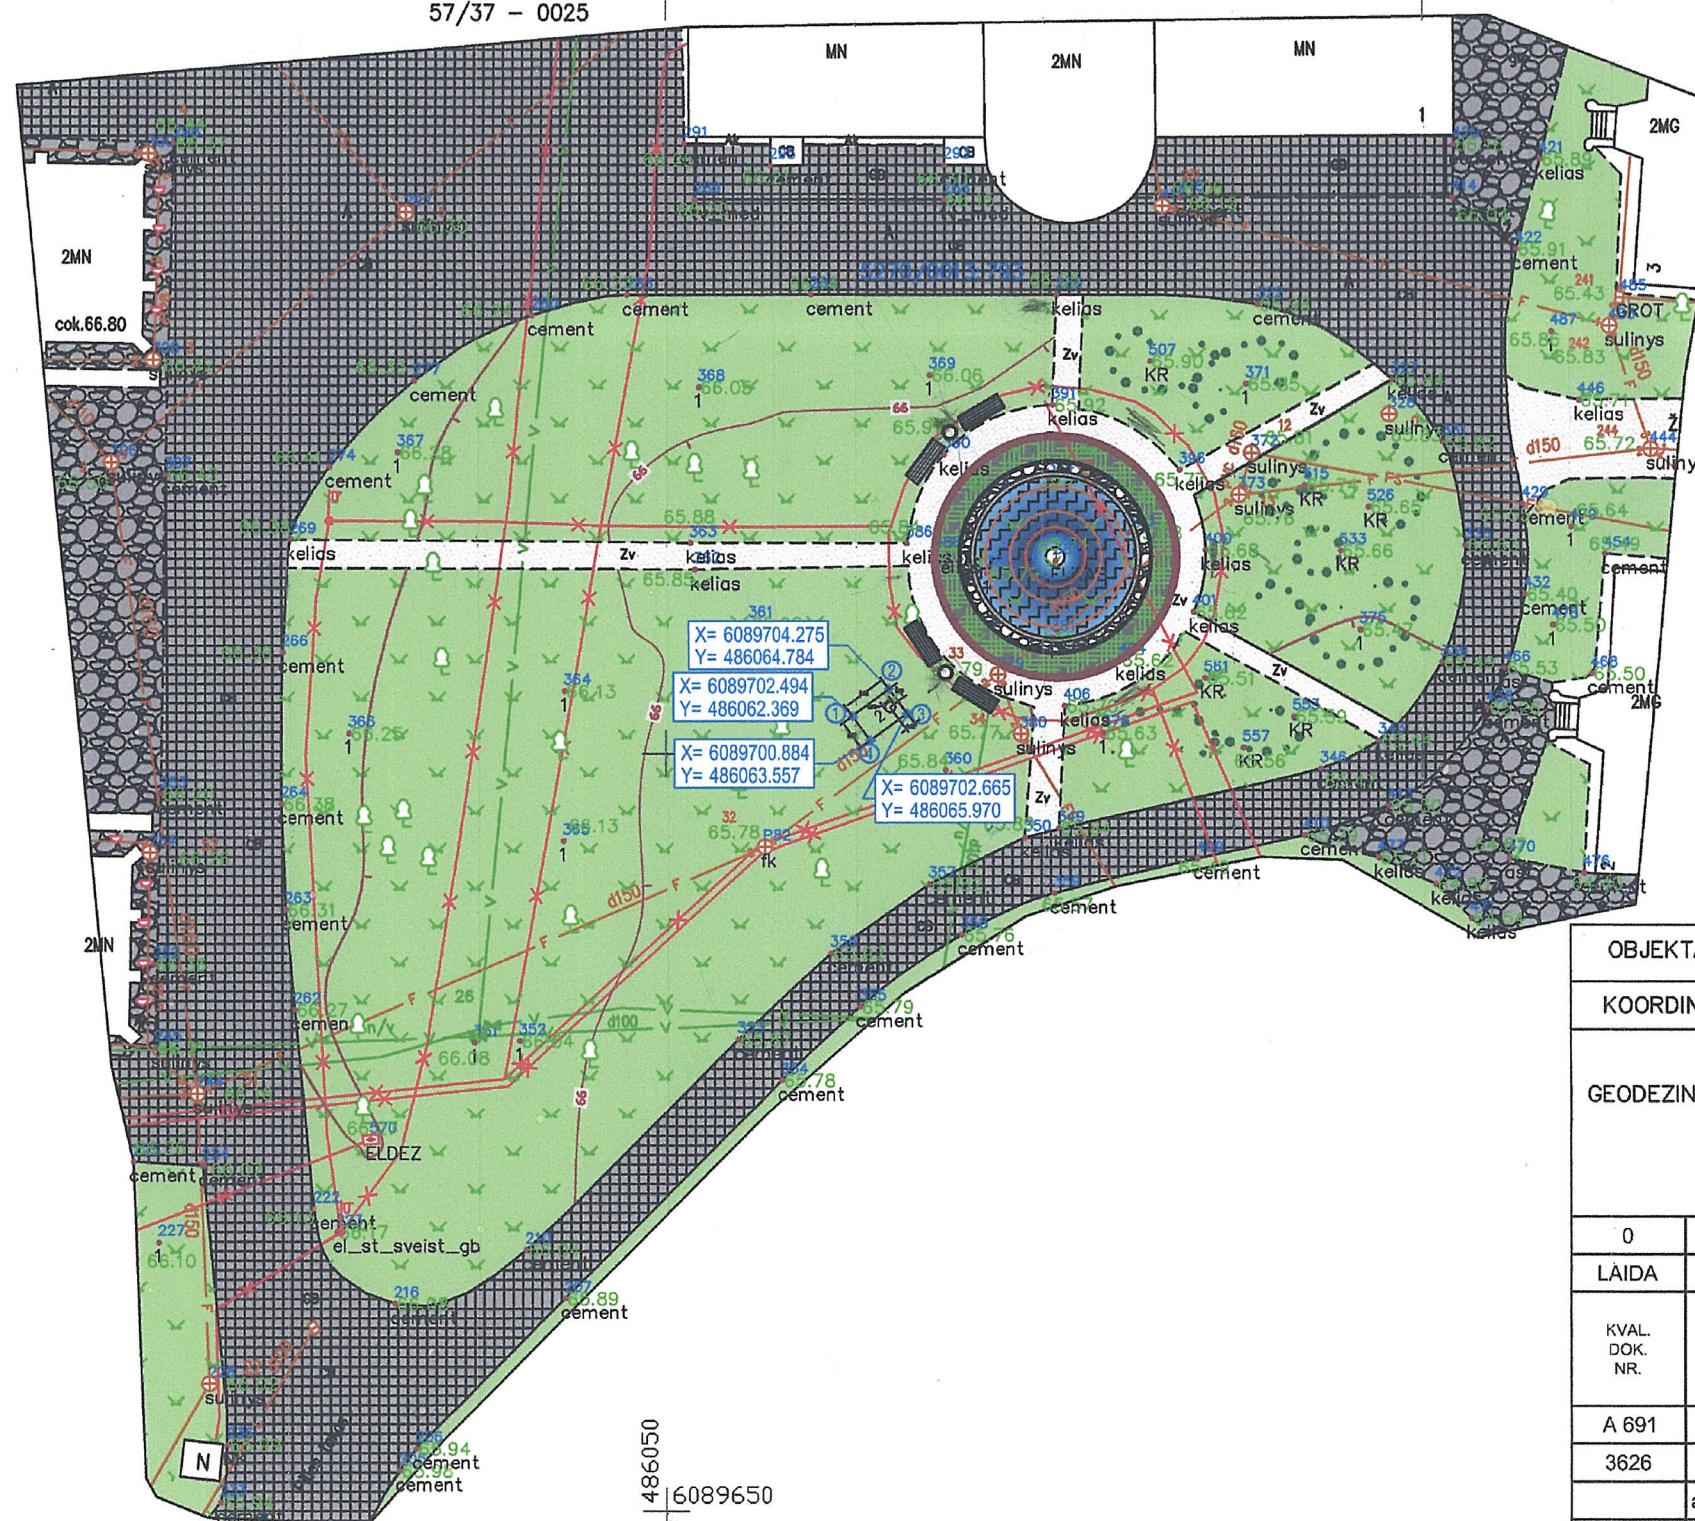

ESAMAS LAUKO RIEDULIŲ GRINDINYS

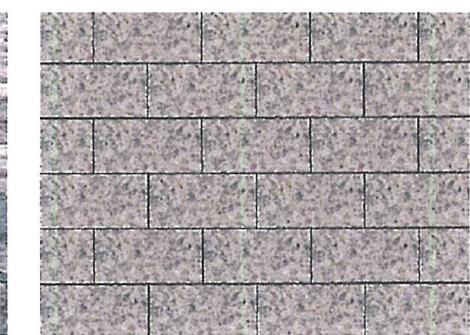

ESAMA BETONO TRINKELIŲ DANGA



Žemės jidinimo darbų vieneto
būkinių archeologinių tyrimų

Praktiko: 18-pp-034c
Kultūros paveldo departamento prie
Kultūros ministerijos Kauno skyriaus
vedėjas
Svalgedas Stoškus
2018-12-31

Valstybinė LKS koordinatų sistema

	X	Y
1	6089702.494	486062.369
2	6089704.275	486064.784
3	6089702.665	486065.970
4	6089700.884	486063.557

OBJEKTO	Kauno r. sav., Raudondvario sen., Raudondvario k., Pilis tak. 1		
KOORDINAČIŲ SISTEMA: LKS-94	AUKŠČIŲ SISTEMA: LAS07	Kvalifikacijos pažymėjimo Nr.1GKV-1465	
GEODEZININKAS	VARDAS IR PAVARDĘ	PARAŞAS	DATA
	Rimvydas Drazdys		
0	2018 m.	PROJEKTINIAI PASIŪLYMAI	
LÄIDA	ISLEIDIMO DATA	LAIDOS STATUSAS. KEITIMO PRIEŽASTIS (JEI TAIKOMA)	
KVAL. DOK. NR.	ARCHCENTRAS www.archcentras.com El.p.: info@archcentras.com; mob. tel.: +37065688944		STATYINIO PROJEKTO PAVADINIMAS RAUDONDVARIO DVARO LAUKO FONTANO, PILIES TAKAS 1, RAUDONDVARIO K., KAUNO R., NAUJOS STATYBOS PROJEKTAS
A 691	PV	R.M.Preikšienė	STATINIO NR. IR PAVADINIMAS NAUJAS FONTANAS
3626	PDV	R.M.Preikšienė	DOKUMENTO PAVADINIMAS SKLYPO PLANAS; DANGŲ PLANAS M 1:500
	architektas	Saulius Gudas	LÄIDA
	architektas	Justinas Žilovas	0
LT	STATYTOJAS IR UŽSAKOVAS VŠĮ "RAUDONDVARIO DVARAS"		LAPAS LAPU
			1 1
	DOKUMENTO ŽYMUO 18-250-01 - 1 - SPP-PP - SP.B - 01		

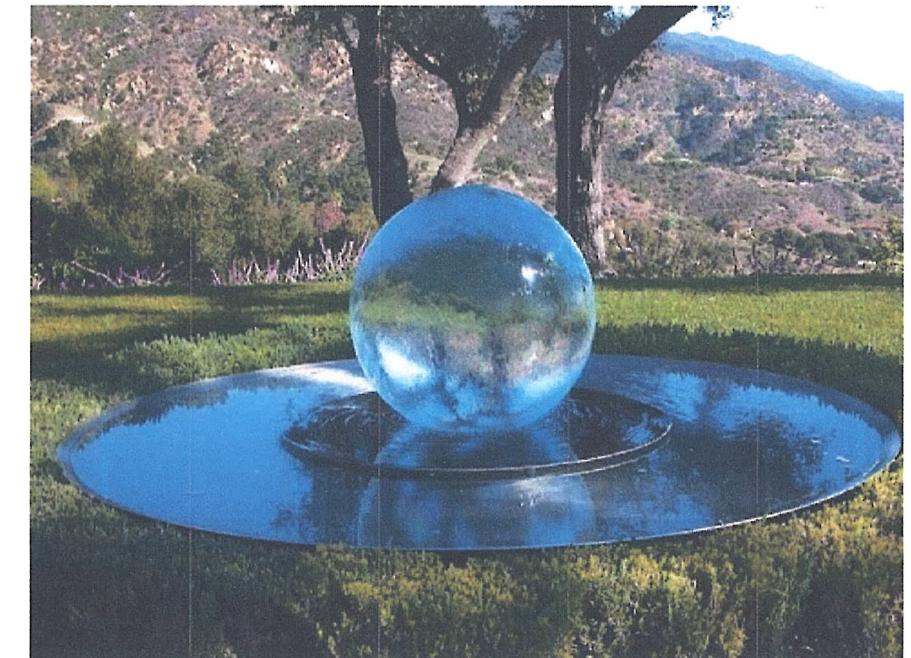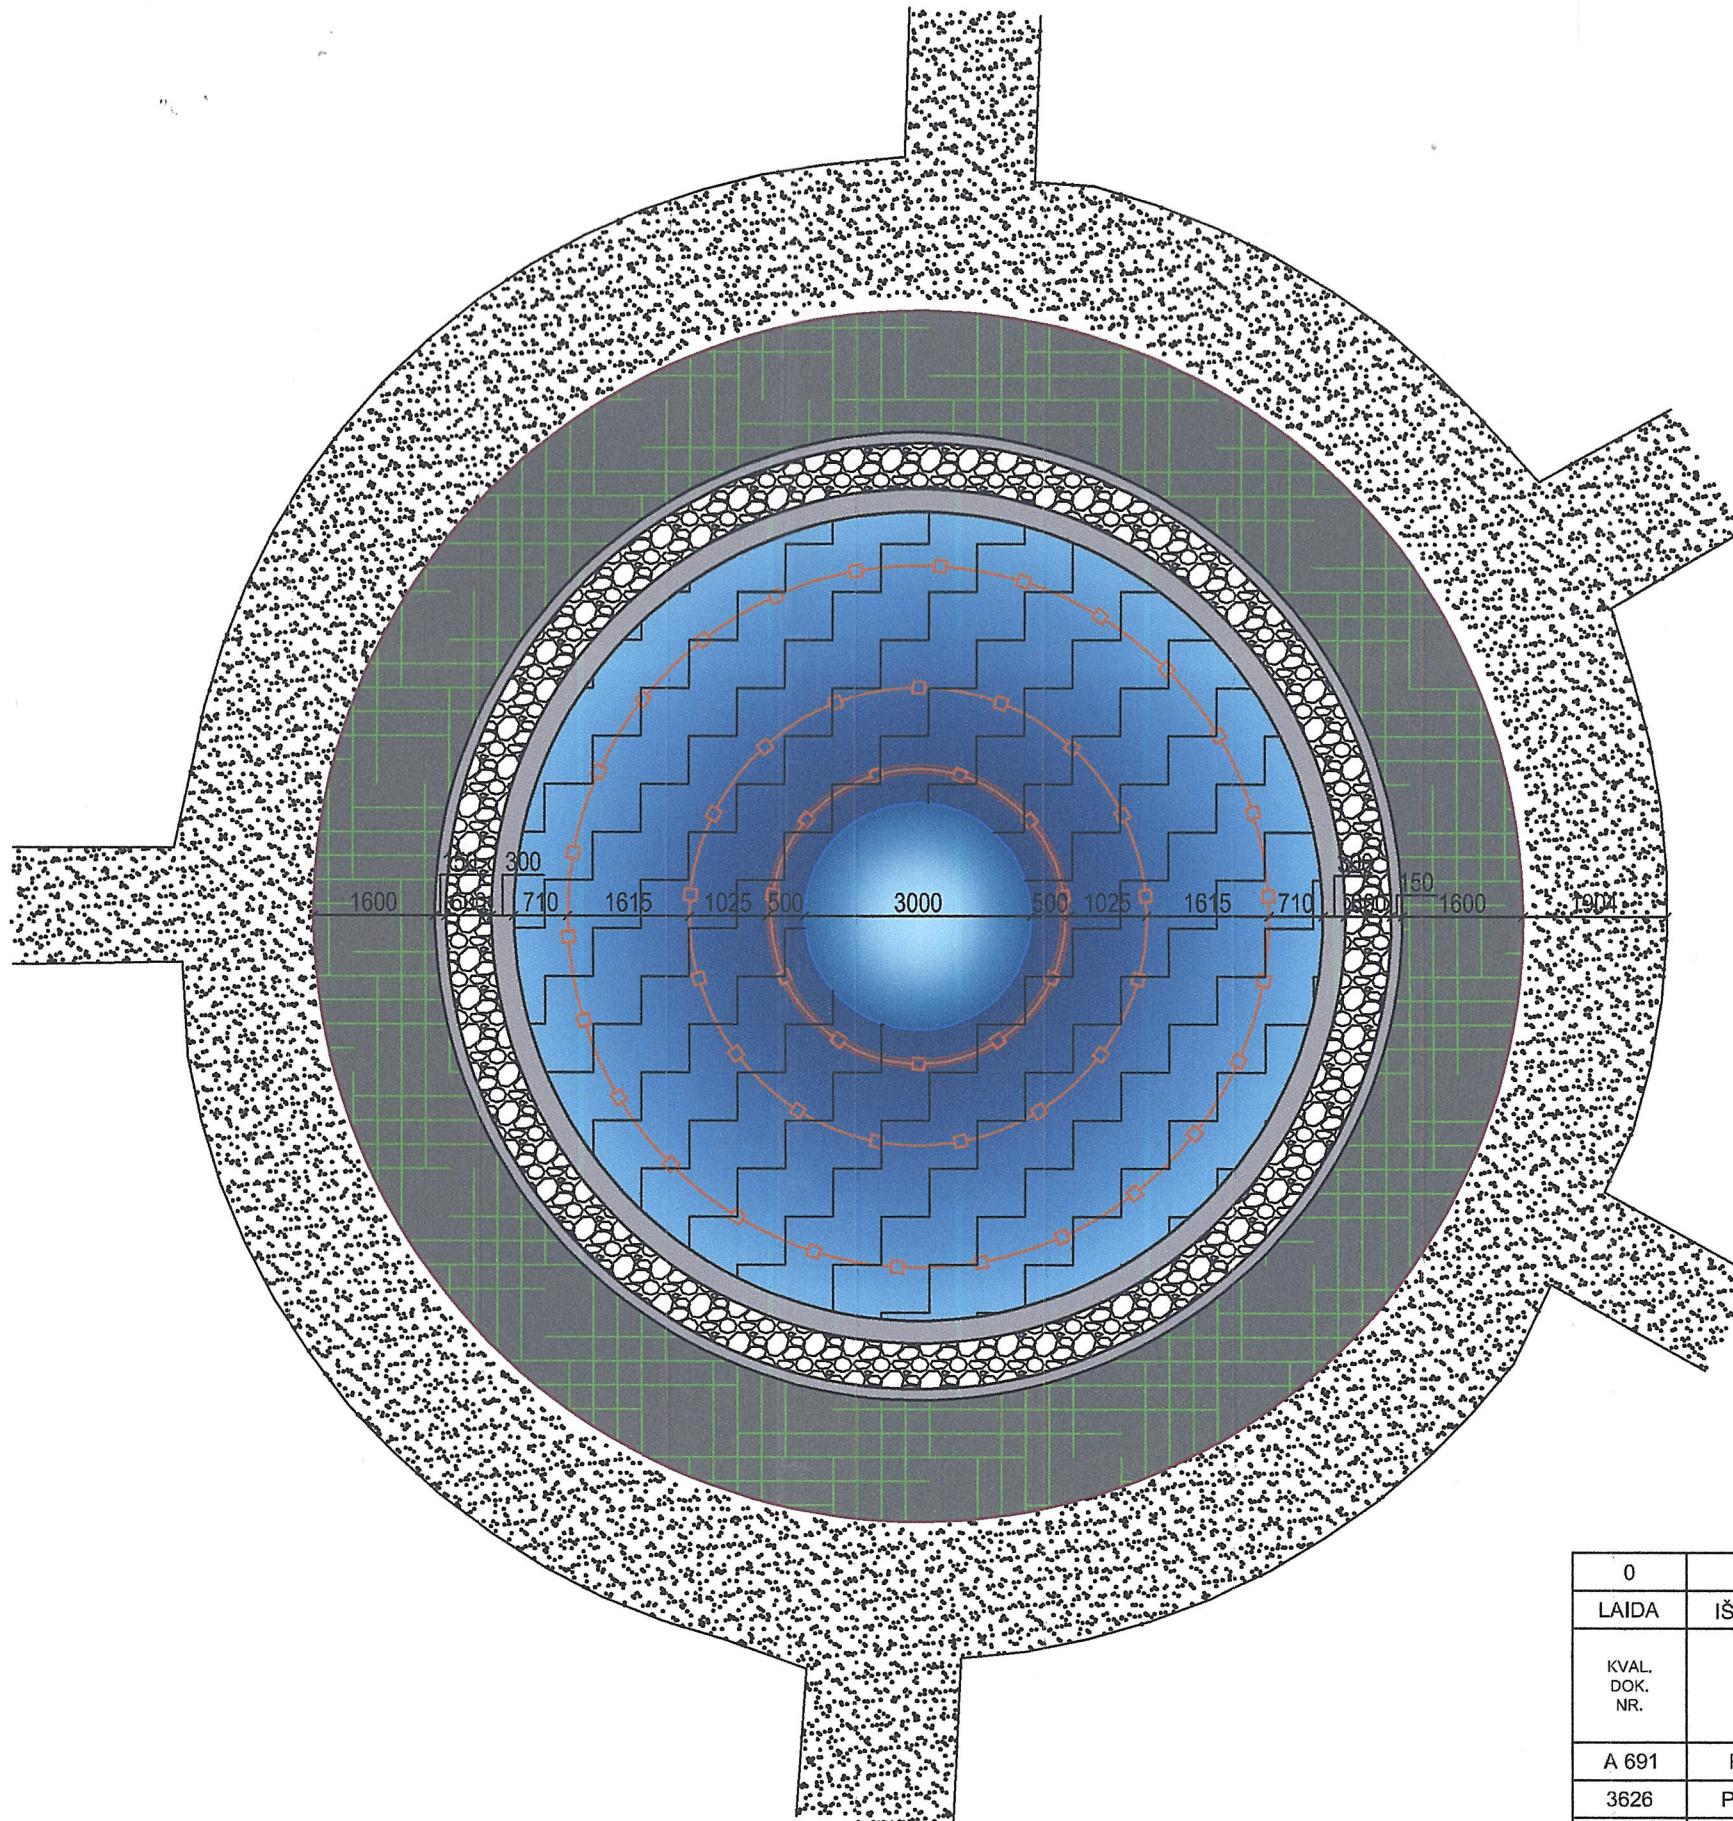

PROJEKTUOJAMO FONTANO VIZUALIZACIJA

SUTARTINIAI ŽYMĖJIMAI

- Projektuojama veidrodinė sfera
- Projektuojamas metalinis bortas
- Projektuojamas betono bortas
- Projektuojami fontano purškukai
- Fontano vanduo
- Projektuojamas naturalių akmenų drenuojantis sluoksnis
- Tvarkomas esamos rožynas
- Esama žvyro danga

Pastabos:


18-PP-0912
Kultūros paveldo departamento prie
Kultūros ministerijos Kauno skyriaus
vedėjas
Svaigedas Stoškus
2018-12-31

1. Darbų metu, žemės judinimo darbus vykdyti rankiniu būdu, radus archeologinius radinius, stabdyti darbus ir informuoti KPD Kauno skyriaus darbuotojus.
2. Fontano pamatų įrengimo brėžinius žiūrėti SK dalyje.
3. Fontano vandens padavimo ir šalinimo sistemos įrengimą žiūrėti VN dalyje.
4. Fontano apšvietimo ir audio sprendinius žiūrėti E dalyje.
5. Fontano procesų valdymo sprendinius žiūrėti PVA dalyje.

0 2018 m. PROJEKTINIAI PASIŪLYMAI			
LAIDA	IŠLEIDIMO DATA	LAIDOS STATUSAS. KEITIMO PRIEŽASTIS (JEI TAIKOMA)	
KVAL. DOK. NR.	 ARCH CENTRAS <small>www.archcentras.com El.p.: info@archcentras.com; mob. tel.: +37065688944</small>	STATYINIO PROJEKTO PAVADINIMAS RAUDONDVARIO DVARO LAUKO FONTANO, PILIES TAKAS 1, RAUDONDVARIO K., KAUNO R., NAUJOS STATYBOS PROJEKTAS	
A 691	PV	R.M.Preikšienė	STATINIO NR. IR PAVADINIMAS
3626	PDV	R.M.Preikšienė	NAUJAS FONTANAS
	architektas	Saulius Gudas	DOKUMENTO PAVADINIMAS
	architektas	Justinas Žilovas	PROJEKCIJA IŠ VIRŠAUS M 1:100
LT	STATYTOJAS IR UŽSAKOVAS VŠĮ "RAUDONDVARIO DVARAS"		DOKUMENTO ŽYMUO
			18-250-01 - 1 - SPP-PP - SA.B - 02
		LAPAS	LAPŲ
		1	1



PROJEKTUOJAMO FONTANO VIZUALIZACIJA

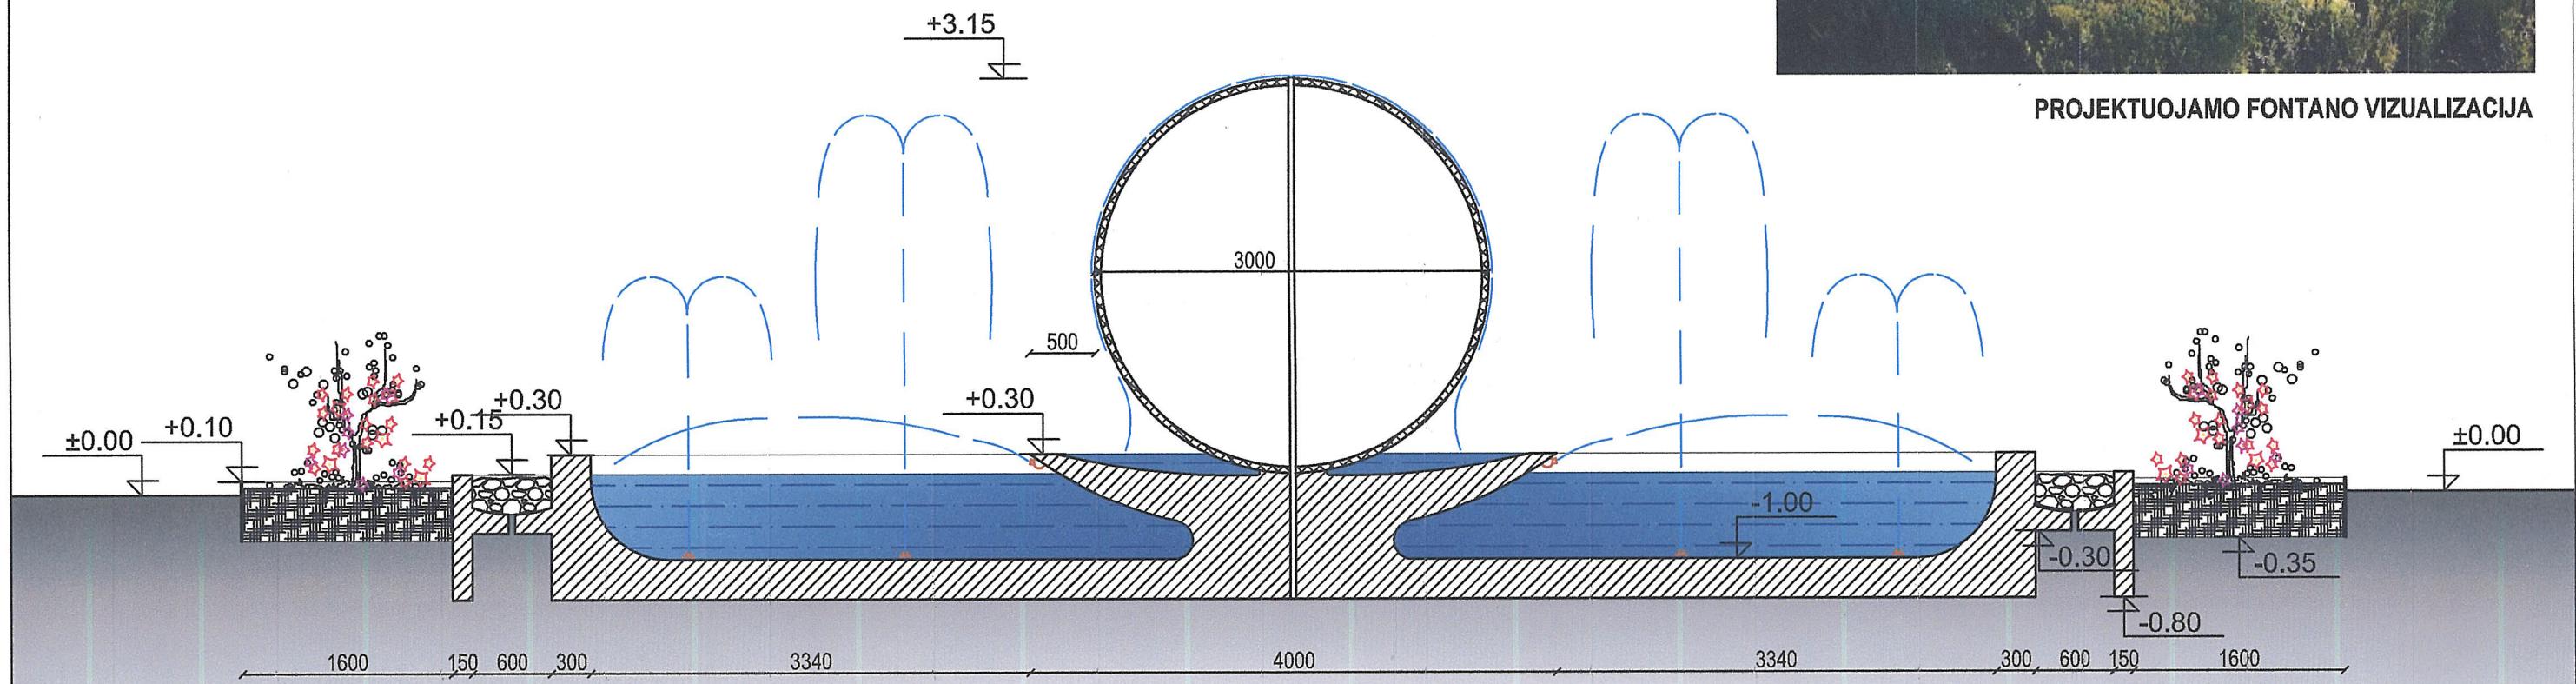

Pastabos:


1. Darbų metu, žemės judinimo darbus vykdyti rankiniu būdu, radus archeologinius radinius, stabdyti darbus ir informuoti KPD Kauno skyriaus darbuotojus.
2. Fontano pamatų įrengimo brėžinius žiūrėti SK dalyje.
3. Fontano vandens padavimo ir šalinimo sistemos įrengimą žiūrėti VN dalyje.
4. Fontano apšvietimo ir audio sprendinius žiūrėti E dalyje.
5. Fontano procesų valdymo sprendinius žiūrėti PVA dalyje.

SUTARTINIAI ŽYMĖJIMAI

	Betonas
	Stiklas
	Natūralių akmenų drenuojantis sluoksnis
	Juodžemis
	Vanduo
	Rožynas
	Purkštukai
	Vandens srovės kryptis

18-99-109
Kultūros paveldo departamento prie
Kultūros ministerijos Kauno skyriaus
vedėjas
Svaigedas Stoškus
2018-10-31

0 2018 m. PROJEKTINIAI PASIŪLYMAI			
LAIDA	IŠLEIDIMO DATA	LAIDOS STATUSAS. KEITIMO PRIEŽASTIS (JEI TAIKOMA)	
KVAL. DOK. NR.	 www.archcentras.com El.p.: info@archcentras.com; mob. tel.: +37065688944	STATYINIO PROJEKTO PAVADINIMAS RAUDONDVARIO DVARO LAUKO FONTANO, PILIES TAKAS 1, RAUDONDVARIO K., KAUNO R., NAUJOS STATYBOS PROJEKTAS	
A 691	PV	R.M.Preikšienė	
3626	PDV	R.M.Preikšienė	
	architektas	Saulius Gudas	
	architektas	Justinas Žilovas	
LT	STATYTOJAS IR UŽSAKOVAS VŠĮ "RAUDONDVARIO DVARAS"		DOKUMENTO ŽYMUO
			18-250-01 - 1 - SPP-PP - SA.B - 03
			LAPAS LAPU
			1 1

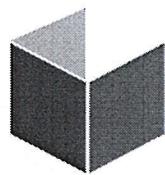

ARCHCENTRAS

www.archcentras.com

VIZUALIZACIJOS










Restorāns

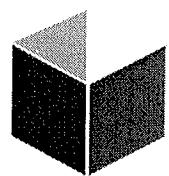

ARCHCENTRAS

www.archcentras.com

PRIDEDAMI DOKUMENTAI



LIETUVOS RESPUBLIKOS APLINKOS MINISTERIJA

Architektas

KVALIFIKACIJOS ATESTAS


Nr. A 691

Rūta Margarita Preikšienė

Statinio projekto, statinio projekto vykdymo priežiūros, statinio projekto architektūrinės dalies, statinio projekto architektūrinės dalies vykdymo priežiūros vadovė

Statinių kategorija: ypatingieji ir neypatingieji statiniai

Lietuvos architektų rūmų pirmininkė

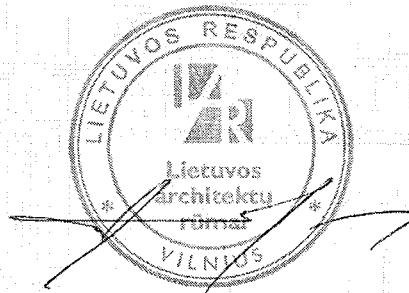

Daiva Bakšienė

Architektų profesinio atestavimo komisijos

2012 m. birželio mén. 13 d. posėdžio protokolas Nr. 72
2017 m. birželio mén. 8 d. posėdžio protokolas Nr. 125



KULTŪROS PAVELDO DEPARTAMENTAS
FRIE KULTŪROS MINISTERIJOS

NEKILNOJAMOJO KULTŪROS PAVELDO APSAUGOS
SPECIALISTO ATESTATAS

2015-12-17

Nr. 3626

(data)


RŪTA MARGARITA PREIKŠIENĖ

A. k. 46004070030

VEIKLOS RŪŠIS - TVARKOMŲJŲ PAVELDOSAUGOS DARBŲ PROJEKTŲ RENGIMAS,
SPECIALIZACIJA – ARCHITEKTŪROS PROJEKTAI;
ANTRA KAT.


Atestatas galioja iki 2020-12-17
(data)

Kultūros paveldo departamento
prie Kultūros ministerijos
direktorius

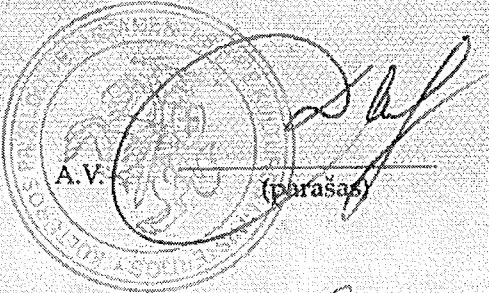

Diana Varnaitė
(vardas ir pavardė)

Atestavimo komisijos pirmininkas

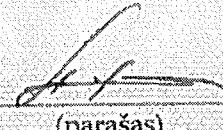

Aušrelė Angelė Racevičienė
(vardas ir pavardė)



NEKILNOJAMOJO TURTO REGISTRO CENTRINIO DUOMENŲ BANKO IŠRAŠAS

2018-11-28 13:40:22

1. Nekilnojamojo turto registre įregistruotas turtas:

Registro Nr.: **44/1325162**

Registro tipas: **Žemės sklypas su statiniais**

Sudarymo data: **2009-10-02**

Adresas: **Kauno r. sav., Raudondvario sen., Raudondvario k., Pilies tak. 1**

Registro tvarkytojas: **Valstybės įmonės Registrų centro Kauno filialas**

2. Nekilnojamieji daiktai:

2.1.

Žemės sklypas

Unikalus daikto numeris: **4400-1979-9252**

Žemės sklypo kadastro numeris ir kadastro

vietovės pavadinimas: **5270/0013:793 Raudondvario k.v.**

Daikto pagrindinė naudojimo paskirtis: **Kita**

Žemės sklypo naudojimo būdas: **Visuomeninės paskirties teritorijos**

Žemės sklypo naudojimo būdas: **Komercinės paskirties objektų teritorijos**

Žemės sklypo plotas: **3.7151 ha**

Užstatyta teritorija: **3.7151 ha**

Žemės ūkio naudmenų našumo balas: **50.4**

Matavimų tipas: **Žemės sklypas suformuotas atliekant kadastrinius matavimus**

Indeksuota žemės sklypo vertė: **40350 Eur**

Žemės sklypo vertė: **25219 Eur**

Vidutinė rinkos vertė: **453545 Eur**

Vidutinės rinkos vertės nustatymo data: **2011-05-18**

Vidutinės rinkos vertės nustatymo būdas: **Masinis vertinimas**

Kadastro duomenų nustatymo data: **2008-12-29**

2.2.

Pastatas - Dvaro sodybos pilis

Aprašymas / pastabos: **Buvęs 27O2p**

Unikalus daikto numeris: **5296-0028-2011**

Daikto pagrindinė naudojimo paskirtis: **Kultūros**

Pažymėjimas plane: **1C2p**

Statybos pradžios metai: **1613**

Statybos pabaigos metai: **1870**

Rekonstravimo pradžios metai: **2010**

Rekonstravimo pabaigos metai: **2012**

Statinio kategorija: **Ypatingasis**

Baigtumo procentas: **100 %**

Šildymas: **Vietinis centrinis šildymas**

Vandentiekis: **Komunalinis vandentiekis**

Nuotekų šalinimas: **Komunalinis nuotekų šalinimas**

Dujos: **Nėra**

Sienos: **Plytos**

Stogo danga: **Keramika**

Aukštų skaičius: **2**

Bendras plotas: **1803.62 kv. m**

Pagrindinis plotas: **1463.41 kv. m**

Tūris: **11144 kub. m**

Užstatytas plotas: **815.00 kv. m**

Koordinatė X: **6089709**

Koordinatė Y: **486192**

Atkūrimo sąnaudos (statybos vertė): **1274907 Eur**

Fizinio nusidėvėjimo procentas: **51 %**

Atkuriama vertė: **624710 Eur**

Vidutinė rinkos vertė: **168559 Eur**

Vidutinės rinkos vertės nustatymo būdas: **Masinis vertinimas**

Vidutinės rinkos vertės nustatymo data: **2012-10-29**

Kadastro duomenų nustatymo data: **2012-10-29**

2.3.

Pastatas - Turizmo informacinius centras

Aprašymas / pastabos: **(Buvęs 26D2p)**

Unikalus daikto numeris: **4400-0534-0110**

Daikto pagrindinė naudojimo paskirtis: **Administracinė**

Pažymėjimas plane: **2B2p**

Statybos pradžios metai: **1870**

Statybos pabaigos metai: **1870**
 Rekonstravimo pradžios metai: **2010**
 Rekonstravimo pabaigos metai: **2012**
 Statinio kategorija: **Ypatingasis**
 Baigtumo procentas: **100 %**
 Šildymas: **Centrinis šildymas iš centralizuotų sistemų**
 Vandentiekis: **Komunalinis vandentiekis**
 Nuotekų šalinimas: **Komunalinis nuotekų šalinimas**
 Dujos: **Nėra**
 Sienos: **Plytos**
 Stogo danga: **Keramika**
 Aukštų skaičius: **2**
 Bendras plotas: **123.35 kv. m**
 Pagrindinis plotas: **72.16 kv. m**
 Tūris: **635 kub. m**
 Užstatytas plotas: **72.00 kv. m**
 Koordinatė X: **6089678**
 Koordinatė Y: **486104**
 Atkūrimo sąnaudos (statybos vertė): **86886 Eur**
 Fizinio nusidėvėjimo procentas: **57 %**
 Atkuriama vertė: **37361 Eur**
 Vidutinė rinkos vertė: **32148 Eur**
 Vidutinės rinkos vertės nustatymo būdas: **Masinis vertinimas**
 Vidutinės rinkos vertės nustatymo data: **2012-02-02**
 Kadastro duomenų nustatymo data: **2012-02-02**

2.4. **Pastatas - Meno inkubatorius**

Aprašymas / pastabos: **Buvęs 3P1p**
 Unikalus daikto numeris: **5287-0000-4012**
 Daikto pagrindinė naudojimo paskirtis: **Kultūros**
 Pažymėjimas plane: **3C1p**
 Statybos pradžios metai: **1870**
 Statybos pabaigos metai: **1870**
 Kap. remonto pradžios metai: **2011**
 Kap. remonto pabaigos metai: **2015**
 Atnaujinimo (modernizavimo) pradžios metai: **2015**
 Statinio kategorija: **Ypatingasis**
 Baigtumo procentas: **100 %**
 Šildymas: **Centrinis šildymas iš centralizuotų sistemų**
 Vandentiekis: **Komunalinis vandentiekis**
 Nuotekų šalinimas: **Komunalinis nuotekų šalinimas**
 Dujos: **Nėra**
 Sienos: **Plytos**
 Stogo danga: **Keramika**
 Aukštų skaičius: **1**
 Bendras plotas: **2195.76 kv. m**
 Pagrindinis plotas: **1722.71 kv. m**
 Tūris: **16978 kub. m**
 Užstatytas plotas: **1785.00 kv. m**
 Negyvenamosios paskirties patalpų skaičius: **81**
 Koordinatė X: **6089716**
 Koordinatė Y: **485975**
 Atkūrimo sąnaudos (statybos vertė): **2869000 Eur**
 Fizinio nusidėvėjimo procentas: **45 %**
 Atkuriama vertė: **1578000 Eur**
 Vidutinė rinkos vertė: **240000 Eur**
 Vidutinės rinkos vertės nustatymo būdas: **Masinis vertinimas**
 Vidutinės rinkos vertės nustatymo data: **2015-11-02**
 Kadastro duomenų nustatymo data: **2015-11-02**

2.5. **Pastatas - Parodų paviljonas**

Aprašymas / pastabos: **Buvęs 23G1p**
 Unikalus daikto numeris: **5287-0000-9010**
 Daikto pagrindinė naudojimo paskirtis: **Kita**
 Pažymėjimas plane: **4C1p**
 Statybos pradžios metai: **1870**
 Statybos pabaigos metai: **1870**
 Kap. remonto pradžios metai: **2014**
 Kap. remonto pabaigos metai: **2014**
 Statinio kategorija: **Ypatingasis**

Baigtumo procentas: **100 %**
 Šildymas: **Vietinis centrinis šildymas**
 Vandentiekis: **Komunalinis vandentiekis**
 Nuotekų šalinimas: **Komunalinis nuotekų šalinimas**
 Dujos: **Nėra**
 Sienos: **Plytos**
 Stogo danga: **Keramika**
 Aukštų skaičius: **1**
 Bendras plotas: **600.23 kv. m**
 Pagrindinis plotas: **450.88 kv. m**
 Tūris: **3467 kub. m**
 Užstatytas plotas: **683.00 kv. m**
 Koordinatė X: **6089747**
 Koordinatė Y: **486076**
 Atkūrimo sąnaudos (statybos vertė): **574316 Eur**
 Fizinio nusidėvėjimo procentas: **58 %**
 Atkuriamoji vertė: **241253 Eur**
 Vidutinė rinkos vertė: **58214 Eur**
 Vidutinės rinkos vertės nustatymo būdas: **Atkuriamoji vertė**
 Vidutinės rinkos vertės nustatymo data: **2014-03-10**
 Kadastro duomenų nustatymo data: **2014-03-10**

2.6. Kiti inžineriniai statiniai - Takas

Unikalus daikto numeris: **4400-2292-6776**
 Daikto pagrindinė naudojimo paskirtis: **Kiti inžineriniai statiniai**
 Pažymėjimas plane: **b1**
 Statusas: **Formuojamas**
 Statybos pradžios metai: **2011**
 Statybos pabaigos metai: **2011**
 Statinio kategorija: **I grupės nesudėtingasis**
 Baigtumo procentas: **100 %**
 Kadastro duomenų nustatymo data: **2012-02-02**

2.7. Priekalasinys: Kiti inžineriniai statiniai - Tvora

Prieklausanti dalis: **1/1 priklauso pastatui Nr. 5296-0028-2011, aprašytam p. 2.2.**
 Aprašymas / pastabos: **(tvora t1 (106,35 m), vartai t2 (5,9 m), varteliai t3 (1,2 m), atraminė siena t4 (50,9m))**
 Unikalus daikto numeris: **4400-2265-5192**
 Daikto pagrindinė naudojimo paskirtis: **Kiti inžineriniai statiniai**
 Statybos pradžios metai: **1870**
 Statybos pabaigos metai: **1870**
 Atkūrimo sąnaudos (statybos vertė): **24241 Eur**
 Fizinio nusidėvėjimo procentas: **75 %**
 Atkuriamoji vertė: **6053 Eur**
 Vidutinė rinkos vertė: **605 Eur**
 Vidutinės rinkos vertės nustatymo būdas: **Atkuriamoji vertė**
 Vidutinės rinkos vertės nustatymo data: **2011-12-12**
 Kadastro duomenų nustatymo data: **2011-12-12**

3. Daikto priekalasiniai iš kito registro: jrašų néra

4. Nuosavybė:

4.1.

Nuosavybės teisė
 Savininkas: **KAUNO RAJONO SAVIVALDYBĖ, a.k. 111100622**
 Daiktas: **pastatas Nr. 5287-0000-4012, aprašytas p. 2.4.**
 Įrengimavimo pagrindas: **2008-10-01 Lietuvos Respublikos Vyriausybės nutarimas Nr. 964
 2008-11-10 Priėmimo - perdavimo aktas Nr. LV-106
 2016-01-26 Deklaracija apie statybos užbaigimą Nr. D-1**
 Jrašas galioja: **Nuo 2016-03-21**

4.2.

Nuosavybės teisė
 Savininkas: **KAUNO RAJONO SAVIVALDYBĖ, a.k. 111100622**
 Daiktas: **pastatas Nr. 5296-0028-2011, aprašytas p. 2.2.**
 Įrengimavimo pagrindas: **2008-10-01 Lietuvos Respublikos Vyriausybės nutarimas Nr. 964
 2008-11-10 Priėmimo - perdavimo aktas Nr. LV-106
 2013-12-05 Statybos užbaigimo aktas Nr. SUA-20-131205-00371**
 Jrašas galioja: **Nuo 2014-01-06**

4.3.

Nuosavybės teisė
 Savininkas: **KAUNO RAJONO SAVIVALDYBĖ, a.k. 111100622**
 Daiktas: **pastatas Nr. 4400-0534-0110, aprašytas p. 2.3.**

Įregistravimo pagrindas: **2008-10-01 Lietuvos Respublikos Vyriausybės nutarimas Nr. 964**
2008-11-10 Priėmimo - perdavimo aktas Nr. LV-106
2012-06-06 Statybos užbaigimo aktas Nr. SUA-20-120606-00206
 Įrašas galioja: Nuo 2012-07-05

4.4.

Nuosavybės teisė
 Savininkas: **KAUNO RAJONO SAVIVALDYBĖ, a.k. 111100622**
 Daiktas: kiti statiniai Nr. 4400-2265-5192, aprašyti p. 2.7.
 Įregistravimo pagrindas: **2008-10-01 Lietuvos Respublikos Vyriausybės nutarimas Nr. 964**
2008-11-10 Priėmimo - perdavimo aktas Nr. LV-106
 Įrašas galioja: Nuo 2012-02-22

4.5.

Nuosavybės teisė
 Savininkas: **LIETUVOS RESPUBLIKA, a.k. 111105555**
 Daiktas: žemės sklypas Nr. 4400-1979-9252, aprašytas p. 2.1.
 Įregistravimo pagrindas: **2009-09-25 Apskrities viršininko įsakymas Nr. 02-05-9488**
 Įrašas galioja: Nuo 2009-10-14

4.6.

Nuosavybės teisė
 Savininkas: **KAUNO RAJONO SAVIVALDYBĖ, a.k. 111100622**
 Daiktas: pastatas Nr. 5287-0000-9010, aprašytas p. 2.5.
 Įregistravimo pagrindas: **2008-10-01 Lietuvos Respublikos Vyriausybės nutarimas Nr. 964**
2008-11-10 Priėmimo - perdavimo aktas Nr. LV-106
 Įrašas galioja: Nuo 2008-12-05

5. Valstybės ir savivaldybių žemės patikėjimo teisė:

5.1.

Valstybinės žemės patikėjimo teisė
 Patikėtinis: Nacionalinė žemės tarnyba prie Žemės ūkio ministerijos, a.k. 188704927
 Daiktas: žemės sklypas Nr. 4400-1979-9252, aprašytas p. 2.1.
 Įregistravimo pagrindas: **2010-06-18 Žemės įstatymo pakeitimo ir papildymo įstatymas Nr. XI-912, 2010 m. birželio 18 d.**
 Įrašas galioja: Nuo 2010-07-01

6. Kitos daiktinės teisės :

6.1.

Kelio servitutas (viešpataujantis)
 Daiktas: žemės sklypas Nr. 4400-1979-9252, aprašytas p. 2.1.
 Įregistravimo pagrindas: **2009-09-25 Apskrities viršininko įsakymas Nr. 02-05-9488**
 Plotas: **0.0209 ha**
 Įrašas galioja: Nuo 2009-10-14

6.2.

Kelio servitutas (tarnaujantis)
 Daiktas: žemės sklypas Nr. 4400-1979-9252, aprašytas p. 2.1.
 Įregistravimo pagrindas: **2009-09-25 Apskrities viršininko įsakymas Nr. 02-05-9488**
 Plotas: **0.0727 ha**
 Įrašas galioja: Nuo 2009-10-14

6.3.

Kelio servitutas (tarnaujantis)
 Daiktas: žemės sklypas Nr. 4400-1979-9252, aprašytas p. 2.1.
 Įregistravimo pagrindas: **2009-09-25 Apskrities viršininko įsakymas Nr. 02-05-9488**
 Plotas: **0.0684 ha**
 Įrašas galioja: Nuo 2009-10-14

7. Juridiniai faktai:

7.1.

Sudaryta panaudos sutartis
 Panaudos gavėjas: **KAUNO RAJONO SAVIVALDYBĖ, a.k. 111100622**
 Daiktas: žemės sklypas Nr. 4400-1979-9252, aprašytas p. 2.1.
 Įregistravimo pagrindas: **2009-10-22 Panaudos sutartis Nr. N/P-2009-77**
2010-11-10 Susitarimas pakeisti sutartį
 Plotas: **3.5933 ha**
 Įrašas galioja: Nuo 2017-09-26
 Terminas: Nuo 2009-10-22 iki 2059-10-22

7.2.

Nekilnojamasis daiktas yra nekilnojamujų kultūros vertybių teritorijoje (jų apsaugos zonoje)
 Daiktas: žemės sklypas Nr. 4400-1979-9252, aprašytas p. 2.1.
 Įregistravimo pagrindas: **2017-08-07 Kultūros paveldo departamento pranešimas Nr. 08-01**
 Aprašymas: **2017-05-15 Vertinimo tarybos aktas Nr.: KPD-AV-1111; 2016-11-14 Vertinimo tarybos aktas Nr.: KPD-SK-314**
 Įrašas galioja: Nuo 2017-08-24

7.3.

Sudaryta panaudos sutartis

Panaudos gavėjas: **Kauno rajono muziejus, a.k. 188211628**

Daiktas: **pastatas Nr. 5296-0028-2011, aprašytas p. 2.2.**

Įregistravimo pagrindas: **2014-06-13 Panaudos sutartis Nr. S-705**

2014-08-25 Priėmimo - perdavimo aktas Nr. LV-155

Plotas: **350.92 kv. m**

Aprašymas: **Patalpos R-1, R-2, R-4, R-7, 1-2 iki 1-7, 2-4, 2-18, 4-1, 5-1 su bendro naudojimo patalpomis R-5/10,93 kv.m ir bokšto laiptine**

Įrašas galioja: **Nuo 2015-09-03**

Terminas: **Iki 2024-05-01**

7.4.

Sudaryta panaudos sutartis

Panaudos gavėjas: **Viešoji įstaiga "Raudondvario dvaras", a.k. 302317753**

Daiktas: **pastatas Nr. 5296-0028-2011, aprašytas p. 2.2.**

Įregistravimo pagrindas: **2015-03-30 Panaudos sutartis Nr. S-546**

2015-03-30 Priėmimo - perdavimo aktas Nr. LV-47

Plotas: **1306.93 kv. m**

Įrašas galioja: **Nuo 2015-08-26**

Terminas: **Nuo 2015-03-30 iki 2025-01-31**

7.5.

Sudaryta panaudos sutartis

Panaudos gavėjas: **Viešoji įstaiga Kauno rajono turizmo ir verslo informacijos centras, a.k. 303012249**

Daiktas: **pastatas Nr. 4400-0534-0110, aprašytas p. 2.3.**

Įregistravimo pagrindas: **2013-05-10 Panaudos sutartis Nr. S-678**

2013-05-10 Priėmimo - perdavimo aktas Nr. LV-57

Įrašas galioja: **Nuo 2013-05-27**

Terminas: **Nuo 2013-05-10 iki 2023-04-30**

7.6.

Sudaryta nuomos sutartis

Nuomininkas: **UAB "VIA BALICA DVARAS", a.k. 302552580**

Daiktas: **žemės sklypas Nr. 4400-1979-9252, aprašytas p. 2.1.**

Įregistravimo pagrindas: **2010-11-12 Valstybinės žemės sklypo nuomos sutartis Nr. N/P7-80**

Plotas: **0.1218 ha**

Įrašas galioja: **Nuo 2010-11-12**

Terminas: **Nuo 2010-11-12 iki 2020-11-12**

7.7.

Sudaryta nuomos sutartis

Nuomininkas: **UAB "VIA BALICA DVARAS", a.k. 302552580**

Daiktas: **pastatas Nr. 5287-0000-9010, aprašytas p. 2.5.**

Įregistravimo pagrindas: **2010-11-12 Priėmimo - perdavimo aktas Nr. LV-194**

2010-11-12 Nuomos sutartis Nr. S-1087

Plotas: **556.14 kv. m**

Įrašas galioja: **Nuo 2010-11-12**

Terminas: **Iki 2020-11-12**

7.8.

Sudaryta panaudos sutartis

Panaudos gavėjas: **Viešoji įstaiga "Raudondvario dvaras", a.k. 302317753**

Daiktas: **pastatas Nr. 5287-0000-4012, aprašytas p. 2.4.**

Įregistravimo pagrindas: **2009-04-08 Panaudos sutartis Nr. S-247**

2009-04-08 Priėmimo - perdavimo aktas Nr. LV-49

Plotas: **1462.00 kv. m**

Įrašas galioja: **Nuo 2009-04-10**

Terminas: **Nuo 2009-04-08 iki 2029-04-08**

7.9.

Nekilnojamasis daiktas įrašytas į nekilnojamųjų kultūros vertybių registrą

Daiktas: **pastatas Nr. 4400-0534-0110, aprašytas p. 2.3.**

Įregistravimo pagrindas: **2001-04-23 Kultūros vertybių apsaugos departamento raštas Nr. 377**

Įrašas galioja: **Nuo 2002-05-17**

7.10.

Nekilnojamasis daiktas įrašytas į nekilnojamųjų kultūros vertybių registrą

Daiktas: **pastatas Nr. 5296-0028-2011, aprašytas p. 2.2.**

Įregistravimo pagrindas: **2001-04-23 Kultūros vertybių apsaugos departamento raštas Nr. 377**

Įrašas galioja: **Nuo 2002-05-17**

7.11.

Nekilnojamasis daiktas įrašytas į nekilnojamųjų kultūros vertybių registrą

Daiktas: **pastatas Nr. 5287-0000-4012, aprašytas p. 2.4.**

Įregistravimo pagrindas: **2001-04-23 Kultūros vertybių apsaugos departamento raštas Nr. 377**

Įrašas galioja: **Nuo 2002-05-17**

7.12.

Nekilnojamasis daiktas įrašytas į nekilnojamųjų kultūros vertybių registrąDaiktas: **pastatas Nr. 5287-0000-9010, aprašytas p. 2.5.**Įregistravimo pagrindas: **2001-04-23 Kultūros vertybių apsaugos departamento raštas Nr. 377**Įrašas galioja: **Nuo 2002-05-17****8. Žymos:** įrašų nėra**9. Specialiosios žemės ir miško naudojimo sąlygos:**

9.1.

XIX. Nekilnojamųjų kultūros vertybių teritorija ir apsaugos zonasDaiktas: **žemės sklypas Nr. 4400-1979-9252, aprašytas p. 2.1.**Įregistravimo pagrindas: **2009-09-25 Apskrities viršininko įsakymas Nr. 02-05-9488**Plotas: **3.7151 ha**Įrašas galioja: **Nuo 2009-10-02**

9.2.

XXVII. Saugotini želdiniai (medžiai ir krūmai), augantys ne miškų ūkio paskirties žemėjeDaiktas: **žemės sklypas Nr. 4400-1979-9252, aprašytas p. 2.1.**Įregistravimo pagrindas: **2009-09-25 Apskrities viršininko įsakymas Nr. 02-05-9488**Apaščias: **96 vnt.**Įrašas galioja: **Nuo 2009-10-02**

9.3.

XXXV. Kraštovaizdžio draustiniaiDaiktas: **žemės sklypas Nr. 4400-1979-9252, aprašytas p. 2.1.**Įregistravimo pagrindas: **2009-09-25 Apskrities viršininko įsakymas Nr. 02-05-9488**Plotas: **3.7151 ha**Įrašas galioja: **Nuo 2009-10-02**

9.4.

I. Ryšių linijų apsaugos zonasDaiktas: **žemės sklypas Nr. 4400-1979-9252, aprašytas p. 2.1.**Įregistravimo pagrindas: **2009-09-25 Apskrities viršininko įsakymas Nr. 02-05-9488**Plotas: **0.1317 ha**Įrašas galioja: **Nuo 2009-10-02**

9.5.

XLIX. Vandentiekio, lietaus ir fekalinės kanalizacijos tinklų ir įrenginių apsaugos zonasDaiktas: **žemės sklypas Nr. 4400-1979-9252, aprašytas p. 2.1.**Įregistravimo pagrindas: **2009-09-25 Apskrities viršininko įsakymas Nr. 02-05-9488**Plotas: **1.0276 ha**Įrašas galioja: **Nuo 2009-10-02**

9.6.

VI. Elektros linijų apsaugos zonasDaiktas: **žemės sklypas Nr. 4400-1979-9252, aprašytas p. 2.1.**Įregistravimo pagrindas: **2009-09-25 Apskrities viršininko įsakymas Nr. 02-05-9488**Plotas: **0.4739 ha**Įrašas galioja: **Nuo 2009-10-02****10. Daikto registravimas ir kadastro žymos:**

10.1.

Kapitalinis remontas (daikto registravimas)Daiktas: **pastatas Nr. 5287-0000-4012, aprašytas p. 2.4.**Įregistravimo pagrindas: **2015-11-02 Nekilnojamomojo daikto kadastro duomenų byla****2016-01-26 Deklaracija apie statybos užbaigimą Nr. D-1**Įrašas galioja: **Nuo 2016-03-21**

10.2.

Kadastrinius matavimus atliko (kadastro žyma)**UAB "INVENTORA", a.k. 300595490**Daiktas: **pastatas Nr. 5287-0000-4012, aprašytas p. 2.4.**Įregistravimo pagrindas: **2015-11-02 Nekilnojamomojo daikto kadastro duomenų byla****Kvalifikacijos pažymėjimas Nr. 2M-M-507**Įrašas galioja: **Nuo 2016-03-21**

10.3.

Savavališka statyba (kadastro žyma)**Valstybinė teritorijų planavimo ir statybos inspekcija prie aplinkos ministerijos, a.k. 288600210**Daiktas: **žemės sklypas Nr. 4400-1979-9252, aprašytas p. 2.1.**Įregistravimo pagrindas: **2014-11-10 Savavališkos statybos aktas Nr. SSA-20-141110-00059**Apaščias: **Betoninių trinkelinių takas šiaurinėje pastato 4C1p pusėje, prie verandos ir terasų, ~70 kv. m ploto, nesudėtingas statinys, nauja statyba. Statytojas UAB "VIA BALICA DVARAS".**Įrašas galioja: **Nuo 2014-11-17**

10.4.

Savavališka statyba (kadastro žyma)

Valstybinė teritorijų planavimo ir statybos inspekcija prie Aplinkos ministerijos, a.k. 288600210

Daiktas: žemės sklypas Nr. 4400-1979-9252, aprašytas p. 2.1.

Įregistravimo pagrindas: 2014-11-10 Savavalisko statybos aktas Nr. SSA-20-141110-00060

Aprašymas: Terasa Nr. 2 - išorės matmenys 4,0m x 7,68 m, aukštis 2,50 m, nesudėtingas statinys, nauja statyba. Statytojas UAB "VIA BALTICA DVARAS".

Įrašas galioja: Nuo 2014-11-17

10.5.

Savavaliska statyba (kadastro žyma)

Valstybinė teritorijų planavimo ir statybos inspekcija prie Aplinkos ministerijos, a.k. 288600210

Daiktas: žemės sklypas Nr. 4400-1979-9252, aprašytas p. 2.1.

Įregistravimo pagrindas: 2014-11-10 Savavalisko statybos aktas Nr. SSA-20-141110-00061

Aprašymas: Terasa Nr. 1 - išorės matmenys 4,18 m x 8,55 m, aukštis 2,58 m, nesudėtingas statinys, nauja statyba. Statytojas UAB "VIA BALTICA DVARAS".

Įrašas galioja: Nuo 2014-11-17

10.6.

Savavaliska statyba (kadastro žyma)

Valstybinė teritorijų planavimo ir statybos inspekcija prie Aplinkos ministerijos, a.k. 288600210

Daiktas: žemės sklypas Nr. 4400-1979-9252, aprašytas p. 2.1.

Įregistravimo pagrindas: 2014-11-10 Savavalisko statybos aktas Nr. SSA-20-141110-00062

Aprašymas: Metalo konstrukcijų įstiklinta veranda 2,47 m x 8,9 m, nesudėtingas statinys, nauja statyba. Statytojas UAB "VIA BALTICA DVARAS".

Įrašas galioja: Nuo 2014-11-17

10.7.

Savavaliska statyba (kadastro žyma)

Valstybinė teritorijų planavimo ir statybos inspekcija prie Aplinkos ministerijos, a.k. 288600210

Daiktas: pastatas Nr. 5287-0000-9010, aprašytas p. 2.5.

Įregistravimo pagrindas: 2014-11-10 Savavalisko statybos aktas Nr. SSA-20-141110-00063

Aprašymas: Pastato šiauriniame fasade išpjaustos nišos, kuriose pritvirtintos terasų Nr. 1 ir Nr. 2 stiklinius stogus laikančios medinės konstrukcijos - ypatingo statinio paprastasis remontas. Statytojas UAB "VIA BALTICA DVARAS".

Įrašas galioja: Nuo 2014-11-17

10.8.

Kadastrinius matavimus atliko (kadastro žyma)

UAB "Homo Novus", a.k. 134026259

Daiktas: pastatas Nr. 5287-0000-9010, aprašytas p. 2.5.

Įregistravimo pagrindas: 2014-03-10 Nekilnojamojo daikto kadastro duomenų byla

Kvalifikacijos pažymėjimas Nr. 2M-M-670

Įrašas galioja: Nuo 2014-03-21

10.9.

Kapitalinis remontas (daikto registravimas)

Daiktas: pastatas Nr. 5287-0000-9010, aprašytas p. 2.5.

Įregistravimo pagrindas: 2014-03-17 Deklaracija apie statybos užbaigimą Nr. 2

Įrašas galioja: Nuo 2014-03-21

10.10.

Kadastrinius matavimus atliko (kadastro žyma)

Uždaroji akcinė bendrovė "Latmas", a.k. 159757916

Daiktas: pastatas Nr. 5296-0028-2011, aprašytas p. 2.2.

Įregistravimo pagrindas: 2012-10-29 Nekilnojamojo daikto kadastro duomenų byla

Kvalifikacijos pažymėjimas Nr. 2M-M-1715

Įrašas galioja: Nuo 2014-01-06

10.11.

Rekonstrukcija (daikto registravimas)

Daiktas: pastatas Nr. 5296-0028-2011, aprašytas p. 2.2.

Įregistravimo pagrindas: 2013-12-05 Statybos užbaigimo aktas Nr. SUA-20-131205-00371

Įrašas galioja: Nuo 2014-01-06

10.12.

Rekonstrukcija (daikto registravimas)

Daiktas: pastatas Nr. 4400-0534-0110, aprašytas p. 2.3.

Įregistravimo pagrindas: 2012-06-06 Statybos užbaigimo aktas Nr. SUA-20-120606-00206

Įrašas galioja: Nuo 2012-07-05

10.13.

Kadastrinius matavimus atliko (kadastro žyma)

Valstybės įmonės Registrų centro Kauno filialas, a.k. 135040952

Daiktas: pastatas Nr. 4400-0534-0110, aprašytas p. 2.3.

Įregistravimo pagrindas: 2012-02-02 Nekilnojamojo daikto kadastro duomenų byla

Kvalifikacijos pažymėjimas Nr. 2M-M-1059

Įrašas galioja: Nuo 2012-07-05

10.14.

Suformuotas naujas (daikto registravimas)

Daiktas: kiti statiniai Nr. 4400-2265-5192, aprašyti p. 2.7.

Įregistravimo pagrindas: 2008-10-01 Lietuvos Respublikos Vyriausybės nutarimas Nr. 964

2008-11-10 Priėmimo - perdavimo aktas Nr. LV-106

Įrašas galioja: Nuo 2012-02-21

10.15.

Kadastrinius matavimus atliko (kadastro žyma)

Valstybės įmonės Registrų centro Kauno filialas, a.k. 135040952

Daiktas: pastatas Nr. 5287-0000-9010, aprašytas p. 2.5.

kiti statiniai Nr. 4400-2265-5192, aprašyti p. 2.7.

Įregistravimo pagrindas: 2012-02-02 Nekilnojamojo daikto kadastro duomenų byla

Licencija Nr. G-734-(623)

Kvalifikacijos pažymėjimas Nr. 2M-M-1059

Įrašas galioja: Nuo 2012-02-21

10.16.

**Nustatyti nauji kadastro duomenys, kurie nejrašyti į kadastrą
(kadastro žyma)**

Duomenis nustatė: Valstybės įmonės Registrų centro Kauno filialas, a.k. 135040952

Daiktas: kiti statiniai Nr. 4400-2292-6776, aprašyti p. 2.6.

Įregistravimo pagrindas: 2012-02-02 Nekilnojamojo daikto kadastro duomenų byla

Įrašas galioja: Nuo 2012-02-14

10.17.

Kadastro duomenų tikslinimas (daikto registravimas)

Daiktas: žemės sklypas Nr. 4400-1979-9252, aprašytas p. 2.1.

Įregistravimo pagrindas: 2010-11-12 Nacionalinės žemės tarnybos teritorinio žemėtvarkos skyriaus vedėjo įsakymas Nr. Ž7-1217

Įrašas galioja: Nuo 2010-11-12

10.18.

Suformuotas naujas (daikto registravimas)

Daiktas: žemės sklypas Nr. 4400-1979-9252, aprašytas p. 2.1.

Įregistravimo pagrindas: 2009-09-25 Apskrities viršininko įsakymas Nr. 02-05-9488

Įrašas galioja: Nuo 2009-10-02

10.19.

Kadastrinius matavimus atliko (kadastro žyma)

Uždaroji akcinė bendrovė "Vilkija", a.k. 159631312

Daiktas: žemės sklypas Nr. 4400-1979-9252, aprašytas p. 2.1.

Įregistravimo pagrindas: 2008-12-29 Nekilnojamojo daikto kadastro duomenų byla

Įrašas galioja: Nuo 2009-10-02

11. Registro pastabos ir nuorodos:

Žemės sklypo naudojimo būdas - visuomeninės paskirties teritorijos sudaro 97 procentus, komercinės paskirties objektų teritorijos sudaro 3 procentus.

12. Kita informacija: įrašų néra**13. Informacija apie duomenų sandoriui tikslinimą:** įrašų néra

2018-11-28 13:40:22

Dokumentą atspausdino

SAULIUS GUDAS

Raudondvario dvaro sodyba

★★★★★

Aprašymas

Unikalus objekto kodas
971

Pilnas pavadinimas
Raudondvario dvaro sodyba

Adresas
Kauno rajono sav., Raudondvario sen., Raudondvario k.,

Iregistravimo registre data
1992-05-05

Statusas
Paminklas

Objekto reikšmingumo lygmuo yra
Nacionalinis

Rūšis
Nekilnojamas

Vertybė pagal sandarą
Kompleksas

Seni kodai
Kodas registre iki 2005.04.19: G254K
Nr. Lietuvos Respublikos kultūros paminklų sąraše: AtR109

Amžius
XVI a. pab. - XX a. pr., restauruota sovietiniu laikotarpiu; nuo 2008 m. pradėti sodybos restauravimo, pritaikymo kultūros, turizmo ir visuomenės reikmėms darbai

Kompleksą sudaro

1. [Raudondvario dvaro sodybos rūmai \(25725\)](#);
2. [Raudondvario dvaro sodybos šiaurės oficina \(25726\)](#);
3. [Raudondvario dvaro sodybos pietų oficina \(25727\)](#);
4. [Raudondvario dvaro sodybos oranžerija \(25728\)](#);
5. [Raudondvario dvaro sodybos žirgyno pastatas \(25729\)](#);
6. [Raudondvario dvaro sodybos ūkvedžio namas \(25730\)](#);
7. [Raudondvario dvaro sodybos ledainė \(25731\)](#);
8. [Raudondvario dvaro sodybos šiaurės svirnas \(25732\)](#);
9. [Raudondvario dvaro sodybos pietų svirnas \(25733\)](#);
10. [Raudondvario dvaro sodybos tvora ir vartai \(25734\)](#);
11. [Raudondvario dvaro sodybos parkas \(25735\)](#);
12. [Raudondvario dvaro sodybos liokajaus namas \(38785\)](#);
13. [Raudondvario dvaro sodybos kluonas \(38786\)](#);
14. [Raudondvario dvaro sodybos kumetynas \(39360\)](#);

Teritorijos

KVR objektas: 234105.00 kv. m

Vizualinės apsaugos pozonis: 37186.00 kv. m

Vertingųjų savybių pobūdis

Archeologinis (lemtantis reikšmingumą); Architektūrinis (lemtantis reikšmingumą retas); Istorinis (lemtantis reikšmingumą svarbus); Kraštovaizdžio; Želdynų (lemtantis reikšmingumą svarbus);

Vertingosios savybės

1.3.1. planavimo sprendiniai - **plano struktūra, tūrinė erdinė kompozicija, kurią formuoja išlikę dvaro sodybos pastatai, statiniai, parkas, kelių, takų trasos, jų vietas** (-; iš dalies pakitę; TRP; IKONOGR Nr. 0.1-9; FF Nr. 0.1-27, 29-32; 2016 m.);

1.3.3. jvairūs mažosios kraštovaizdžio architektūros statiniai ir vaizduojamojo meno formos - **plytu mūro atraminė sienutė teritorijos PR dalyje ties rūmais 25725, G254K1** (restauruota, remontuota sovietiniu laikotarpiu; netyrinėta; žr. 13.19; TRP 15; FF Nr. 0.28; 2016 m.);

1.3.4. žemės ir jos paviršiaus elementai - **Nevėžio dešiniojo kranto aukštumos iškyšulio į slėnį viršutinė dalis, iš R supama slėnio, iš Š gilio Pašlaitės upelio daubos, iš P grovo - senojo kelio į dvarą; Nevėžio slėnio šlaitas** (-; -; IKONOGR Nr. 0.7-9; FF Nr. 0.3-13, 16-17, 20-23, 26-27, 11.1-14; 2016 m.);

1.3.5. takai, keliai ar jų dalys, dangos - **P-Š krypties kelio trasa teritorijos P dalyje, vedanti į dvaro sodybą** (pagrindinis kelias nuo bažnyčios dvaro sodybos link; -; TRP 16; IKONOGR Nr. 0.1-2, 4-6; BR Nr. 0.1, 11.1; FF Nr. 0.1, 10, 13, 29-30; 2016 m.); **R-V krypties kelio trasa teritorijos R dalyje, griovuje Nevėžio u. link** (buvo grjsta akmenimis; -; TRP 16; IKONOGR Nr. 0.1-6, 8; BR Nr. 0.1, 11.1; FF Nr. 0.26-27; 2016 m.); **V-R krypties kelio trasa PV dalyje** (susiformavo kaip trasa tarp ūkinų dvaro sodybos pastatų; -; TRP 16; IKONOGR Nr. 0.1-6, BR Nr. 0.1; FF Nr. 0.1, 17, 30 2016 m.); **Š-P krypties kelio trasa teritorijos R dalyje** (-; -; TRP 16; IKONOGR Nr. 0.1-6, BR Nr. 0.1, 11.1; FF Nr. 0.1, 22-23, 26; 2016 m.); **R-V krypties kelio trasa tarp rūmų 25725, G254K1 ir Šiaurės oficinos 25726, G254K2, trasos akmenų grindinys** (-; -; TRP 17; BR Nr. 11.1; FF Nr. 0.32; 2016 m.); **akmenų grindinys žirgyno pastato 25729, G254K5 kieme, ties rūmų 25725, G254K1 R ir V fasadais, ties ūkvedžio namo 25730, G254K6 R fasadu** (-; -; TRP 17; žr. 13.10, 67, 84; FF Nr. 0.33-34, 1.6; 2016 m.);

1.3.6. želdynai ir želdiniai - **P-Š krypties kelio trasos, vedančios į dvaro sodybą, apželdinimo lapuočių medžių alėja pobūdis** (-; -; TRP 19; FF Nr. 0.11, 13, 29-30; 2016 m.)

1.3.7. upės, natūralūs vandens telkiniai ir hidrotechniniai įrenginiai - **pirmas ir antras tvenkiniai teritorijos PV dalyje** (-; -; TRP 20-21; IKONOGR Nr. 0.1, 0.5-6; BR Nr. 0.1; FF Nr. 0.16, 0.35-36; 2016 m.);

4. Artimiausios supančios aplinkos kultūrinio kraštovaizdžio autentiškumas - **Nevėžio valstybinis kraštovaizdžio draustinis** (-; -; -; 2016 m.);

5. Faktai apie svarbias visuomenės, kultūros ir valstybės istorijos asmenybes - Raudondvario pilies statybų idėja ir **jos įgyvendinimas istoriografijoje siejamas su XVI a. II p. savo įtaką sustiprinusia bajorų Dzievaltauskų gimine, Kauno pakamariu Vaitiekumi Dzievaltauskui ir pastarojo sūnumi Jonu Dzievaltauskui.** Vėliau dvaras valdė Jonas Eustachijus Kosakovskis, Jonušas Radvila (1612-1655), Boguslavas Radvila (1620-1669). Iki 1734 m. dvaras atiteko Zabielių giminėi. Antano Zabiela (1710-1776) iniciatyva XVIII a. vid. atlikta rūmų rekonstrukcija. 1819 m. Henrikas Kazimieras Zabiela (1788-1850) dvarą pardavė Mykolui Tiškevičiui (1761-1839). 1831 m. gegužės 12 d. gaisro metu sudegė beveik visi dvaro pastatai, rūmai stipriai suniokoti. 1832 m. grafo Benedikto Emanuelio Tiškevičiaus (1801-1866) įsakymu buvo perplanuotas rūmų interjeras, pietinėje rūmų dalyje pristatytas priestatas su bokšteliais, suprojektuoti kiti nauji šio dvaro pastatai. Šiuo laikotarpiu čia dirbo garsūs architektai: lietuvis Jonas Margevičius, Jokūbas Voleris (1813-apie 1847) iš Prūsijos, italas Lauras Cezaris Anichinius (1787-1861). Tolimesnis dvaro sodybos plėtimasis vyko Benedikto Jono Tiškevičiaus (1875-1948) iniciatyva XX a. pr. Prieš I pasaulinį karą Tiškevičiai išvažiavo gyventi į užsienį. 1915 m., Lietuvą okupavus vokiečiams, Raudondvaris tapo vyriausios okupacinės valdžios valdybos būstine. Po 1925 m. žemės reformos dvaro valdos sumažintos iki 40 ha. Benediktas Jonas Tiškevičius iš Lietuvą nebegrižo, o dvaro žemes 15 metų išnuomavo Karoliui Jakimavičiui (1896-1940), kuris čia gyveno iki 1940 m. Dalis teritorijos po žemės reformos paskirta moterų globos komitetui, kuris apie 1930 m. išteigė vaikų prieglaudą. II pasaulinio karo metais dvarą užėmė vokiečių ypatingosios paskirties pajėgos, kurios traukdamosi 1944 m. sudegino rūmus ir oranžeriją. Sovietiniu laikotarpiu 1945-1957 m. veikė mašinų ir arklių nuomas punktas, vėliau reorganizuotas į mašinų ir traktorių stotį. 1957 m. į dvarą persikėlė Žemės ūkio mechanizacijos ir elektrifikacijos mokslinio tyrimo institutas. 1959 - 1973 m. vyko dvaro sodybos pastatų restauracija. Lietuvai atkūrus nepriklausomybę, 1994-1995 m. įkurtas kompozitorius Juozas Naujalis, grafų Tiškevičių ir Raudondvario gyvenvietės istorijos ekspozicijos, 2002 m. - šios ekspozicijos pagrindu įkurtas Juozas Naujalis memorialinis muziejus. Nuo 2008 m. pradėti sodybos restauravimo, pritaikymo kultūros, turizmo ir visuomenės reikmėms darbai.

Pastaba

prieš tvarkymo darbus atlikti istorinius fizinius tyrimus.

Dokumentai

1. KVAD direktoriaus įsakymas; 2001-03-20; Nr: 082 ;
2. Dėl pripažinimo valstybės saugomu ; 2005-04-29; Nr: IV-190;
3. Dėl paskelbimo kultūros paminklu; 2008-02-13; Nr: 155;
4. Dėl nekilnojamųjų dailų Kauno r. savivaldybėje, Raudondvario sen., Raudondvario k., perdaravimo; 2008-10-01; Nr: 964;
5. Dėl duomenų patikslinimo; 2016-11-14; Nr: KPD-SK-314; TRP1 TRP3 TRP4 TRP2 Aktas_KPD-SK-314.pdf
6. Ikonografija; 2016-11-23; Nr: IK-971; IKONOGR Nr. 11.2 IKONOGR Nr. 0.4 IKONOGR Nr. 11.1 IKONOGR Nr. 0.5 IKONOGR Nr. 11.3 IKONOGR Nr. 0.9 IKONOGR Nr. 0.1 IKONOGR Nr. 0.3 IKONOGR Nr. 0.8 IKONOGR Nr. 10.1 IKONOGR Nr. 0.7 IKONOGR Nr. 0.6 IKONOGR Nr. 0.2
7. Brėžiniai; 2016-11-23; Nr: BR-971; BR Nr. 11.2 BR Nr. 11.1 BR Nr. 10.1 BR Nr. 0.1
8. Dėl duomenų patikslinimo ir teisinės apsaugos suteikimo; 2017-05-15; Nr: KPD-AV-1111; TRP 3 TRP 2 Aktas_KPD-AV-1111.pdf TRP 1 TRP 4
9. Ikonografija; 2017-05-29; Nr: IK-971.1; IKONOGR Nr. 5.2 IKONOGR Nr. 9.1 IKONOGR Nr. 1.3 IKONOGR Nr. 1.9 IKONOGR Nr. 8.1 IKONOGR Nr. 2.1 IKONOGR Nr. 9.5 IKONOGR Nr. 9.6 IKONOGR Nr. 8.2 IKONOGR Nr. 1.1 IKONOGR Nr. 5.1 IKONOGR Nr. 4.1 IKONOGR Nr. 6.1 IKONOGR Nr. 5.3 IKONOGR Nr. 9.2 IKONOGR Nr. 1.6 IKONOGR Nr. 5.4 IKONOGR Nr. 1.5 IKONOGR Nr. 1.8 IKONOGR Nr. 7.1 IKONOGR Nr. 3.1 IKONOGR Nr. 9.3 IKONOGR Nr. 1.7 IKONOGR Nr. 3.2 IKONOGR Nr. 1.2 IKONOGR Nr. 4.2 IKONOGR Nr. 1.4 IKONOGR Nr. 9.4
10. Brėžiniai; 2017-05-29; Nr: BR-971.1; BR Nr. 1.2 BR Nr. 7.1 BR Nr. 6.2 BR. Nr. 9.7 BR Nr. 2.3 BR Nr. 2.2 BR Nr. 13.1 BR Nr. 8.2 BR Nr. 1.4 BR Nr. 1.3 BR Nr. 3.2 BR Nr. 12.1 BR Nr. 2.1 BR Nr. 9.6 BR Nr. 6.4 BR Nr. 6.3 BR. Nr. 9.8 BR Nr. 5.2 BR Nr. 5.1 BR Nr. 8.3 BR Nr. 9.4 BR Nr. 4.1 BR Nr. 9.2 BR Nr. 9.1 BR Nr. 3.1 BR Nr. 9.5 BR Nr. 8.1 BR Nr. 6.1 BR Nr. 1.1 BR Nr. 3.3 BR Nr. 9.3 BR. Nr. 9.9

Tyrimai

G. Juknevičienė. Rūmu architektūriniai tyrimai, 2009 m.,

Šaltiniai ir medžiagos

1. BEIGIENĖ, Violeta. Kauno rajono turizmo informacijos centras Raudondvario dvaro sodyboje, Kauno r. sav., Raudondvario k., Pilis takas Nr. 1. Techninis projektas. Paveldo tvarkybos darbai. Kaunas, 2010. Kultūros paveldo departamento prie Kultūros ministerijos Kauno teritorinio padalinio archyvas.
2. BEIGIENĖ, Violeta. Kauno rajono turizmo informacijos centras Raudondvario dvaro sodyboje, Kauno r. sav., Raudondvario k., Pilis takas Nr. 1. Kultūros paveldo objekto tvarkybos darbai. Darbo projektas. Atidengtų rūsių sienų tvarkybos darbai ir fasadų spalvinis sprendimas. Kaunas, 2011. Kultūros paveldo departamento prie Kultūros ministerijos Kauno teritorinio padalinio archyvas.
3. BEIGIENĖ, Violeta. Kauno rajono turizmo informacijos centro įrengimas Raudondvario dvaro sodyboje, Pilis takas Nr. 1, Raudondvario k., Kauno r. Projektiniai pasiūlymai. Kaunas, 2010. Kultūros paveldo departamento prie Kultūros ministerijos Kauno teritorinio padalinio archyvas.
4. BEIGIENĖ, Violeta; PEREVIČIENĖ, Liuda. Raudondvario dvaro sodybos pietų ir šiaurės oficinos. Restauravimo ir remonto projektas. Kaunas, 2014. Kultūros paveldo departamento prie Kultūros ministerijos Kauno teritorinio padalinio archyvas.
5. BERTAŠIUS, Mindaugas. Archeologinių žvalgomujų tyrimų Raudondvario dvaro sodybos teritorijoje ataskaita. Kaunas, 2012. Kultūros paveldo centro paveldosaugos biblioteka, f. 39, ap. 1, b. 2261.
6. BERTAŠIUS, Mindaugas. Raudondvario dvaro archeologiniai tyrimai. Iš: Laiko ženklai. I tomas. Sud. Zigmas Kalesinskas. Kaunas, 2012, p. 94-105.
7. BERTAŠIUS, Mindaugas. Raudondvario dvaro sodybos (971) teritorijos, Kauno r. sav., Raudondvario k., Pilis tako g. 5, 2012 m. archeologinių žvalgymų ataskaita. Kaunas, 2013. Kultūros paveldo centro paveldosaugos biblioteka, f. 39, ap. 1, b. 3352.
8. BERTAŠIUS, Mindaugas. Žvalgomujų archeologinių tyrimų Raudondvario dvaro sodybos teritorijoje ataskaita. Kaunas, 2012. Kultūros paveldo departamento prie Kultūros ministerijos Kauno teritorinio padalinio archyvas.
9. BERTAŠIŪTĖ, Dovilė. Raudondvario dvaro sodybos G254K4 oranžerijos pastato stogas. Apmatavimai. Vilnius, 2008. „Lietuvos paminklai“ archyvas, f. 1, ap. 4, b. 3504.
10. BIEKŠIENĖ, Birutė; BIEKŠA, Vytautas. Raudondvario dvaro sodybos (u.k. 971) teritorijos dalies dangų tvarkybos darbų projektas (remontas, restauravimas). Techninis projektas. Vilnius, 2013. Kultūros paveldo departamento prie Kultūros ministerijos Kauno teritorinio padalinio archyvas.
11. BIEKŠIENE, Birutė; BIEKŠA, Vytautas. Raudondvario dvaro sodybos (u.k. 971) teritorijos dangų atstatymo ir sutvarkymo projektas. Projektiniai pasiūlymai. Vilnius, 2013. Kultūros paveldo departamento prie Kultūros ministerijos Kauno teritorinio padalinio archyvas.
12. BIKINIENĖ, Nijolė; MASILIŪNAITĖ A. Buv. Raudondvario dvaro kumetyno pritaikymo projektas gyvenamajam namui. Architektūriniai tyrimai. Vilnius-Kaunas, 1974. VAA, f. 1019, ap. 12, b. 16415.
13. BUBNAITIS, K. Raudondvario dvaro sodybos pilies pastatas. Darbo projektas. Statinio architektūra. Kaunas, 2010. Kultūros paveldo departamento prie Kultūros ministerijos Kauno teritorinio padalinio archyvas.
14. Buv. dvaro rūmai, Raudondvaris, Kauno r. Kultūros vertybės duomenų byla. Kultūros paveldo centro paveldosaugos biblioteka, AtR109.
15. ČERŠKUTĖ, Stefanija. Raudondvario ansamblis. Pilis – rūmų tyrinėjimo darbų apibendrinimas ir išvados. Vilnius, 1959. VAA, f. 1019, ap. 11, b. 11.
16. ČERŠKUTĖ, Stefanija. Raudondvario ansamblis. Pilis rūmų tyrinėjimų darbai. Apmatavimo darbai. Vilnius, 1959. VAA, f. 1019, ap. 11, b. 3692.
17. ČERŠKUTĖ, Stefanija. Raudondvario ansamblis. Pilis rūmų tyrinėjimo darbai. Projektiniai pasiūlymai atstatant – restauruojant paminklą. Vilnius, 1959. VAA, f. 1019, ap. 11, b. 31.
18. ČERŠKUTĖ, Stefanija. Raudondvario ansamblis. Pilis rūmų tyrinėjimo darbai. Archeologiniai pjūviai, šurfai ir zondavai sienose. Vilnius, 1959. VAA, f. 1019, ap. 11, b. 6.
19. ČERŠKUTĖ, Stefanija. Raudondvario žemės ūkio mechanizacijos ir elektrifikacijos instituto rūmai (buv. Raudondvario pilis). Gerbūvio įrengimas. Darbo brėžiniai. Vilnius, 1965. VAA, f. 1019, ap. 12, b. 16435.
20. ČERŠKUTĖ, Stefanija; JURKŠTAS, Vytautas. Raudondvario dvaro rūmų konstruktyviniai darbo brėžiniai. Vilnius, 1960. VAA, f. 1019, ap. 12, b. 16442.
21. ČERŠKUTĖ, Stefanija; JURKŠTAS, Vytautas. Raudondvario pilies rūmų restauracijos projektas. Darbo brėžiniai. Konstruktyvinė dalis. Vilnius, 1960. VAA, f. 1019, ap. 12, b. 16441.
22. ČERŠKUTĖ, Stefanija; JURKŠTAS, Vytautas. Raudondvario pilies rūmų restauracijos projektas. Darbo brėžiniai. Statybinė architektūrinė dalis. Vilnius, 1960. VAA, f. 1019, ap. 12, b. 16434.
23. ČERŠKUTĖ, Stefanija; JURKŠTAS, Vytautas. Raudondvario pilies rūmų restauracijos projektas. Darbo brėžiniai. Konstruktyvinė dalis. Vilnius, 1960. VAA, f. 1019, ap. 12, b. 16443.
24. ČERŠKUTĖ, Stefanija; JURKŠTAS, Vytautas. Raudondvario rūmų – pilies restauracijos projektas. Projektinė užduotis. Kaunas, 1960. VAA, f. 1019, ap. 12, b. 16433.
25. ČIBIRAS, L. Instituto parkas. XIX a. kultūros paminklas buv. Raudondvario dvaro parkas. Želdinių tyrinėjimo darbai. Vilnius, 1974. VAA, f. 1019, ap. 12, b. 16432.
26. ČIBIRAS, L. Raudondvario parkas. Želdinių tyrinėjimo darbai. Architektūrinė statybinė dalis. Vilnius, 1973. VAA, f. 1019, ap. 12, b. 16431.
27. DVARIŠKIS, V. Buv. Raudondvario dvaro kumetynas. Architektūriniai-archeologiniai apmatavimai. Architektūrinė dalis. Vilnius, 1973. VAA, f. 1019, ap. 12, b. 16418.
28. JAKUČIŪNAS, A. XVIII-XIX a. archit. paminklas buv. Raudondvario kumetyno restauracija ir pritaikymo autorinės priežiūros mokslinė ataskaita. Aiškinamasis raštas. Kaunas, 1989. VAA, f. 1019, ap. 11, b. 3704.
29. JAKUČIŪNAS, A. XVIII-XIX a. kultūros paminklas buv. Raudondvario dvaro oficina ir kumetynas. Laboratorijų korpuso architektūrių paminklų detalių restauracija. Darbo brėžiniai. Kaunas, 1980. VAA, f. 1019, ap. 12, b. 16470.
30. JAKUČIŪNAS, A.; ZUBOVIENĖ, L. XVIII-XIX a. kultūros paminklas - buv. Raudondvario dvaras. Pastatų fasadų dažymo projektas. Architektūrinė statybinė dalis. Kaunas, 1980. VAA, f. 1019, ap. 12, b. 16447.
31. JANAVIČIUS, B.; MILIUKEVIČIUS, V. Buv. Raudondvario dvaras. Buv. liokajaus gyv. namas, Kauno r. I a. planas, 1958 m. Kultūros paveldo centro paveldosaugos biblioteka, f. 6, ap. 1, b. 2999.
32. JANAVIČIUS, B.; MILIUKEVIČIUS, V. Buv. Raudondvario dvaras. Buv. tvartas, Kauno r. I a. planas, 1958 m. Kultūros paveldo centro paveldosaugos biblioteka, f. 6, ap. 1, b. 3004.
33. JUKNEVIČIENĖ, G. Raudondvario dvaro sodyba G254K. Dvaro sodybos pastatų pritaikymo turizmui projektiniai pasiūlymai. Architektūrinė – statybinė dalis. Vilnius, 2008. Kultūros paveldo departamento prie Kultūros ministerijos Kauno teritorinio padalinio archyvas.
34. JUKNEVIČIENĖ, Gražina. Raudondvario dvaro sodyba G254K. Dvaro sodybos pastatų pritaikymo turizmui projektiniai pasiūlymai. Architektūrinė – statybinė dalis. Vilnius, 2008. Kultūros paveldo departamento prie Kultūros ministerijos Kauno teritorinio padalinio archyvas.
35. JUKNEVIČIENĖ, Gražina. Raudondvario dvaro sodybos pilies pastatas. Rūmu architektūros archyvinių dokumentų ir rūmu architektūriniai tyrimai. Vilnius, 2009. Kultūros paveldo departamento prie Kultūros ministerijos Kauno teritorinio padalinio archyvas.
36. JUKNEVIČIENĖ, Gražina. Raudondvario dvaro sodybos pilies pastatas. Techninis projektas. Bendroji dalis. T. I.

- Vilnius, 2009. Kultūros paveldo departamento prie Kultūros ministerijos Kauno teritorinio padalinio archyvas.
37. JUKNEVIČIENĖ, Gražina. Raudondvario dvaro sodybos pilies pastatas. Techninis projektas. T. I-O. Vilnius, 2009. Kultūros paveldo departamento prie Kultūros ministerijos Kauno teritorinio padalinio archyvas.
38. JUKNEVIČIENĖ, Gražina. Raudondvario dvaro sodybos pilies pastatas. Techninis projektas. Laida „A“. Bendroji dalis. T. I. Vilnius, 2012. Kultūros paveldo departamento prie Kultūros ministerijos Kauno teritorinio padalinio archyvas.
39. JUKNEVIČIENĖ, Gražina. Raudondvario dvaro sodybos pilies pastatas. Šilumą taupančių priemonių diegimas. Techninis projektas. Laida „A“ Architektūros - konstrukcijų dalis. T. II. Vilnius, 2012. Kultūros paveldo departamento prie Kultūros ministerijos Kauno teritorinio padalinio archyvas.
40. JUKNEVIČIENĖ, Gražina. Raudondvario dvaro sodybos pilies pastatas. Kompleksiškas pritaikymas turizmo reikmėms. Techninis projektas. Laida „A“. Architektūros - konstrukcijų dalis. T. VII. Vilnius, 2012. Kultūros paveldo departamento prie Kultūros ministerijos Kauno teritorinio padalinio archyvas.
41. JUKNEVIČIENĖ, Gražina. Raudondvario dvaro sodybos pilies pastatas. Šilumą taupančių priemonių diegimas Raudondvario dvaro pilyje. Techninis projektas. Architektūrinė - konstrukcinė dalis. T. II. Vilnius, 2009. Kultūros paveldo departamento prie Kultūros ministerijos Kauno teritorinio padalinio archyvas.
42. JUKNEVIČIENĖ, Gražina. Raudondvario dvaro sodybos pilies pastatas. Raudondvario dvaro sodybos pilies kompleksiškas pritaikymas turizmo reikmėms. Techninis projektas. Architektūrinė - konstrukcinė dalis. T. VII. Vilnius, 2009. Kultūros paveldo departamento prie Kultūros ministerijos Kauno teritorinio padalinio archyvas.
43. JUKNEVIČIENĖ, Gražina. Raudondvario dvaro sodybos pilies pastatas. Pilies rekonstravimas, įgyvendinant investicinius projektus „Raudondvario dvaro sodybos pilies kompleksinis pritaikymas turizmo reikmėms. Darbo projektas. Vilnius, 2012. Kultūros paveldo departamento prie Kultūros ministerijos Kauno teritorinio padalinio archyvas.
44. JURKŠTAS, Vytautas. Raudondvario oranžerijos rekonstrukcijos projektas. Darbo brėžiniai. Kaunas, 1959. VAA, f. 1019, ap. 12, b. 16491.
45. KATILIUS, J. Buv. Raudondvario dvaras. Buv. ledainė ir buv. ūkvėdžio namas. Priešprojektiniai darbai. Fasadų dažymo projektas. Schematiniai apmatavimai. Kaunas, 1980. VAA, f. 1019, ap. 12, b. 16422.
46. KATILIUS, J. Buv. Raudondvario dvaro šiaurinė oficina. Architektūriniai – archeologiniai apmatavimai. Vilnius, 1973. VAA, f. 1019, ap. 12, b. 16420.
47. KATILIUS, J.; MADEIKIS, A. Raudondvario parkas. Tyrimai. Parko teritorijos dalies toponuotrauka. Priešprojektiniai darbai. Kaunas, 1974. VAA, f. 1019, ap. 12, b. 16424.
48. KAZAKEVIČIŪTĖ, N. Raudondvario dvaro sodyba. Kultūros vertybės pagrindinis dosjė. Kultūros paveldo centro paveldosaugos biblioteka, G254K.
49. KNYVA, A. Instituto parkas. XIX a. kultūros paminklas - buv. Raudondvario dvaro parkas. Parko išplanavimas. Techninis darbo projektas. Architektūrinė statybinė dalis. Vilnius, 1975. VAA, f. 1019, ap. 12, b. 16493.
50. KNYVA, A. Instituto parkas. XIX a. kultūros paminklas - buv. Raudondvario dvaro parkas. Mažosios architektūros formos. Techninis darbo projektas. Architektūrinė statybinė dalis. Vilnius, 1975. VAA, f. 1019, ap. 12, b. 16495.
51. KNYVA, A. Raudondvario teritorijos sutvarkymas. Sklypo tvarkymas. T. I. Vilnius, 1984. VAA, f. 1019, ap. 12, b. 16504.
52. KNYVA, A. Raudondvario teritorijos sutvarkymas. Sklypo tvarkymas. T. II. Vilnius, 1984. VAA, f. 1019, ap. 12, b. 16506.
53. KNYVA, A. Raudondvario teritorijos sutvarkymas. Sklypo tvarkymas. T. III. Vilnius, 1984. VAA, f. 1019, ap. 12, b. 16508.
54. KRIVICKIENĖ, L. Buv. Raudondvario dvaro kumetyno restauracijos ir pritaikymo autorinės priežiūros mokslinė ataskaita. Fotoalbumas. Kaunas, 1989. VAA, f. 1019, ap. 11, b. 3706.
55. KRIVICKIENĖ, L. Raudondvario buvusio dvaro kumetyno restauracijos ir pritaikymo autorinės priežiūros mokslinė ataskaita. Grafinė dalis. Kaunas, 1989. VAA, f. 1019, ap. 11, b. 3705.
56. KUGEVIČIUS, V. XVIII-XIX a. archit. paminklas buv. Raudondvario dvaro oficina ir kumetynas. Raudondvario dvaro kumetyno pritaikymo projektas gyvenamajam namui. Eskizinis projektas. Architektūrinė-statybinė dalis. Kaunas, 1974. VAA, f. 1019, ap. 12, b. 16454.
57. KUGEVIČIUS, Vytautas. Buv. Raudondvario dvaro arklidžių remonto – restauravimo darbų autorinės priežiūros aiškininė raštė. Kaunas, 1971. VAA, f. 1019, ap. 12, b. 16417.
58. LABANAUSKAS, K. Parko istorinė apybraiža ir fotifikacija. Vilnius, 1973. VAA, f. 1019, ap. 11, b. 3707.
59. MICKEVIČIENĖ, Saulė. Raudondvario dvaro sodybos G254K4 oranžerijos pastato stogo restauravimo projektas. Bendroji dalis. Vilnius, 2008. „Lietuvos paminklai“ archyvas, f. 1, ap. 4, b. 3506.
60. MICKEVIČIENĖ, Saulė. Raudondvario dvaro sodybos G254K4 oranžerijos pastato stogo restauravimo projektas. Architektūra. Vilnius, 2008. „Lietuvos paminklai“ archyvas, f. 1, ap. 4, b. 3507.
61. MICKEVIČIENĖ, Saulė. Raudondvario dvaro sodybos G254K4 oranžerijos pastato stogo restauravimo projektas. Konstrukcijos. Vilnius, 2008. „Lietuvos paminklai“ archyvas, f. 1, ap. 4, b. 3508.
62. MICKEVIČIENĖ, Saulė. Raudondvario dvaro sodybos G254K4 oranžerijos pastato restauravimo pasiūlymų ir fotifikacijos dokumentai. Vilnius, 2008. „Lietuvos paminklai“ archyvas, f. 1, ap. 4, b. 923.
63. OKSAS, J. Buv. Raudondvario dvaro šiaurinė oficina. Istoriniai tyrimai. Vilnius, 1973. VAA, f. 1019, ap. 11, b. 3695.
64. PARASONIENĖ, Jelena. Raudondvario dvaro sodybos pilies pastatas. Rūmų pilies pastato konstrukcinių tyrimai. Šilumą taupančių priemonių diegimas Raudondvario dvaro pilyje. Vilnius, 2009. Kultūros paveldo departamento prie Kultūros ministerijos Kauno teritorinio padalinio archyvas.
65. PARČIAUSKAS, V. Raudondvario kultūros namai (buvo dvaro gamybinis pastatas). Architektūriniai tyrimai. Principiniai ir restauraciniai pasiūlymai pritaikant pastatą naujai paskirčiai. Kaunas, 1966. VAA, f. 1019, ap. 12, b. 16416.
66. PINKUS, Stasys. Raudondvario pilis. Vilnius, 1983, 46 p.
67. RADVILAVIČIUS, Žilvinas. Raudondvario dvaro sodybos komplekso (u.k. 971) formuojančio elemento – parko (u.k. 25735) Pilies takas 1, Raudondvaris, Kauno r., tvarkybos darbų (tyrimai, restauravimas, remontas) ir tvarkomujų statybos darbų projektas. Projektiniai pasiūlymai. Kaunas, 2016. Kultūros paveldo departamento prie Kultūros ministerijos Kauno teritorinio padalinio archyvas.
68. Raudondvario dvaras. Laiko ženklai. I. tomas. Sud. Zigmantas Kalesinskas. Kaunas, 2012, 255 p.
69. Raudondvario pilis. Fotifikacija prieš restauraciją. VAA, f. 9, ap. 49.
70. RAZULEVIČIENĖ, Raimonda. Kultūros paveldo objekto Raudondvario dvaro sodybos oranžerijos pastato tvarkybos darbų fasado atstatymo projektas. Projektiniai pasiūlymai. Architektūrinė dalis. T. I. Saugotini elementai. Kaunas, 2011. Kultūros paveldo departamento prie Kultūros ministerijos Kauno teritorinio padalinio archyvas.
71. RAZULEVIČIENĖ, Raimonda. Kultūros paveldo objekto Raudondvario dvaro sodybos oranžerijos pastato tvarkybos darbų projektas. Projektiniai pasiūlymai. Architektūrinė dalis. T. II. Kaunas, 2011. Kultūros paveldo departamento prie Kultūros ministerijos Kauno teritorinio padalinio archyvas.
72. RAŽAITIS, J. Raudondvario dvaro vartų su varteliais konstrukcijų techninės būklės tyrimo aktas. Kaunas, 2011. Kultūros paveldo departamento prie Kultūros ministerijos Kauno teritorinio padalinio archyvas.
73. RICKEVIČIENĖ, Raimonda. Pilies gatvės Raudondvario seniūnijoje rekonstrukcija. Priešprojektiniai darbai. Istoriniai tyrimai. Kaunas, 2010. Kultūros paveldo departamento prie Kultūros ministerijos Kauno teritorinio padalinio

archyvas.

74. RIMIENĖ, K.; PEREVIČIENĖ, L.; BEIGIENĖ, V. Raudondvario dvaro sodybos pietų ir šiaurės oficinos. Tvarybos darbų projektas. Fasadų polichrominiai tyrimai. Kaunas, 2014. Kultūros paveldo departamento prie Kultūros ministerijos Kauno teritorinio padalinio archyvas.
75. SIMONAVIČIUS, Ž. Paminklinių darbų užduotis buv. Raudondvario pilies remontui – restauracijai. Vilnius, 1962. VAA, f. 1019, ap. 11, b. 3693.
76. ŠNITKUVIENĖ, Aldona. Raudondvaris. Grafa Tiškevičiai ir jų palikimas. Vilnius, 1998, 217 p.
77. ŠVĘDŽIENĖ, Nijolė. Buv. Raudondvario dvaro šiaurinės oficinos pritaikymo projektas gyvenamajam namui. Architektūriniai tyrimai. Architektūrinė – statybinė dalis. Vilnius, 1973. VAA, f. 1019, ap. 11, b. 3696.
78. ŠVĘDŽIENĖ, Nijolė. Buv. Raudondvario dvaro šiaurinės oficinos pritaikymo projektas gyvenamajam namui, laiptinės interjeras. Eskizinis projektas. Architektūrinė statybinė dalis. Vilnius, 1973. VAA, f. 1019, ap. 12, b. 16452.
79. ŠVĘDŽIENĖ, Nijolė. Buv. Raudondvario dvaro šiaurinės oficinos pritaikymo projektas gyvenamajam namui, teritorijos išplanavimas. Techninis darbo projektas. Architektūrinė statybinė dalis. Vilnius, 1973. VAA, f. 1019, ap. 12, b. 16458.
80. TAURAS, Antanas. Mūsų parkai. Vilnius, 1989, p. 123.
81. TUMPIENĖ, Regina. Kultūros paveldo objekto Raudondvario dvaro sodybos oranžerijos pastato tvarkybos darbų projektas. Architektūrinė dalis. Laida A. Kaunas, 2013. Kultūros paveldo departamento prie Kultūros ministerijos Kauno teritorinio padalinio archyvas.
82. TUMPIENĖ, Regina. Raudondvario dvaro sodybos buv. mechaninių dirbtuvių rekonstravimas, pritaikymas. Techninis projektas. Statinio architektūra. T. II. Kaunas, 2010. Kultūros paveldo departamento prie Kultūros ministerijos Kauno teritorinio padalinio archyvas.
83. TUMPIENĖ, Regina. Raudondvario dvaro sodybos buv. mechaninių dirbtuvių rekonstravimas, pritaikymas. Techninis projektas. Paveldo tvarkybos darbai. T. III. Kaunas, 2010. Kultūros paveldo departamento prie Kultūros ministerijos Kauno teritorinio padalinio archyvas.
84. TUMPIENĖ, Regina. Raudondvario dvaro sodybos mechaninių dirbtuvių rekonstravimas, pritaikymas meno inkubatoriaus veiklai. Techninis projektas. Laida A. Statinio architektūra. Papildymas: grindų dangos. Kaunas, 2011. Kultūros paveldo departamento prie Kultūros ministerijos Kauno teritorinio padalinio archyvas.
85. TUMPIENĖ, Regina. Raudondvario dvaro sodybos mechaninių dirbtuvių rekonstravimas, pritaikymas meno inkubatoriaus veiklai. Techninis projektas. Paveldo tvarkybos darbai (papildymas A laida). Kaunas, 2010. Kultūros paveldo departamento prie Kultūros ministerijos Kauno teritorinio padalinio archyvas.
86. TUMPIENĖ, Regina. Raudondvario dvaro sodybos mechaninių dirbtuvių rekonstravimas, pritaikymas meno inkubatoriaus veiklai. Techninis projektas. Paveldo tvarkybos darbai (papildymas A laida). Pirmo aukšto grindų ir kiemo grindinio autentiško lygio atkūrimas vadovaujantis archeologinių tyrimų išvadomis. Kaunas, 2011. Kultūros paveldo departamento prie Kultūros ministerijos Kauno teritorinio padalinio archyvas.
87. VIEŠAUTAS, Rytis. Raudondvario dvaro sodybos tvoros paveldo tvarkybos darbai (restauracija, remontas). Tvarybos darbų projektas. Statinio konstrukcijos. Kaunas, 2015. Kultūros paveldo departamento prie Kultūros ministerijos Kauno teritorinio padalinio archyvas.
88. VIEŠAUTAS, Rytis. Raudondvario dvaro sodybos tvoros su vartais (u.k. 25734) tvarkybos darbų (restauracija, remontas) projektas. Bendrieji duomenys. Kaunas, 2015. Kultūros paveldo departamento prie Kultūros ministerijos Kauno teritorinio padalinio archyvas.
89. ZARECKIENĖ, D. Laboratorijų ir telefonų stoties pašto pastatas. Raudondvaris. Buv. administracinis-gamybinis pastatas. Rekonstrukcijos projektas. Darbo brėžiniai. Kaunas, 1965. VAA, f. 1019, ap. 12, b. 16464.
90. ŽVIRBLIS, Rimantas. Raudondvario buv. dvaro parko vartai. Priešprojektiniai darbai. Architektūriniai apmatavimai. Vilnius, 1976. VAA, f. 1019, ap. 12, b. 16426.

Nuotraukos



[0.10](#)



[0.11](#)





[0.12](#)



[0.13](#)




[0.14](#)[0.15](#)[0.16](#)[0.17](#)[0.18](#)[0.19](#)[0.20](#)[0.21](#)[0.22](#)[0.23](#)[0.24](#)[0.25](#)

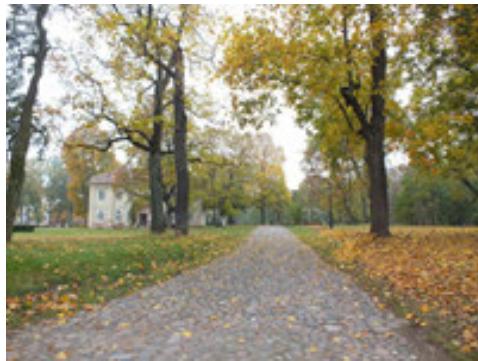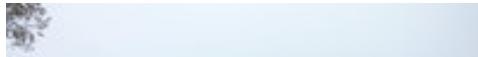[0.26](#)[0.27](#)[0.28](#)[0.29](#)[0.30](#)[0.31](#)[0.32](#)[0.33](#)[0.34](#)[0.35](#)

[0.36](#)[0.37](#)[0.38](#)[0.39](#)[0.40](#)[0.41](#)

[0.42](#)[0.43](#)[0.44](#)[0.45](#)[0.46](#)[0.47](#)[0.48](#)[0.49](#)[0.50](#)[0.51](#)

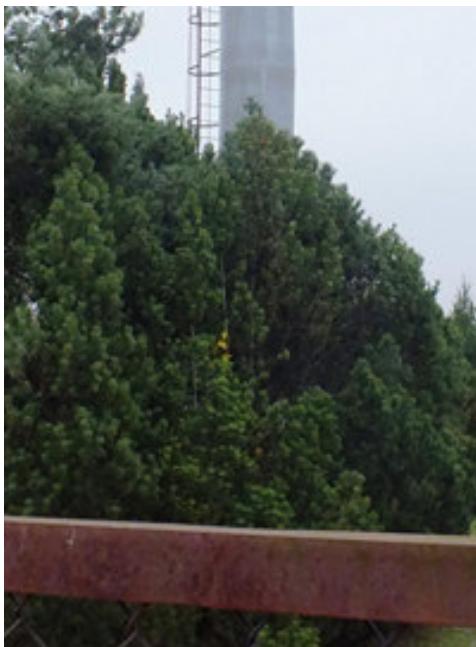[0.52](#)[0.53](#)[0.54](#)[0.55](#)[0.56](#)[0.57](#)[0.58](#)[0.59](#)


[0.60](#)[0.61](#)[0.62](#)[0.63](#)[0.64](#)[0.65](#)[0.66](#)[0.1](#)[0.2](#)[0.3](#)

[0.4](#)[0.5](#)[0.6](#)[0.7](#)[0.8](#)[0.9](#)

Kiti šaltiniai apie objektą

Lankytojų komentarai/nuotraukos

Naujas komentaras / nuotrauka

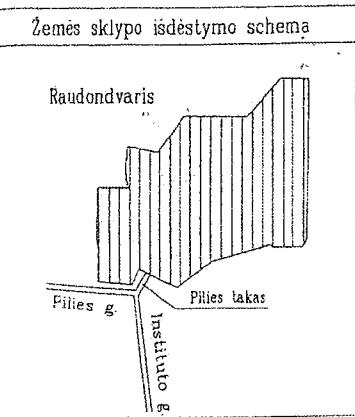

ŽEMĖS SKLYPO Planas M 1:2000


Sklypo plotas 37151m²

Kadastro	vietovė	Raudondvario	blokas	sklypas
Žemės sklypo kadastro Nr.	5 2 7 0 0 0 1 3			

Gatvė, namo Nr.	Pilies takas
Kaimas (miestelis)	Raudondvario
Seniūnija	Raudondvario
Miestas (rajonas)	Kauno
Apskritis	Kauno


Gretimybė	Čia esimo žemės sklypo kadastro Nr.	Pastabos
1-17	5270/0013:0734	
17-18		Raudondvario seniūnija Pilies takas
18-20		Raudondvario seniūnija Pilies g.
20-32	5270/0013:0083	Pilies g 6
32-1	5270/0013:0734	Valstybinis žemės fondas
41-44		Valstybinis žemės fondas
45-50		Valstybinis žemės fondas
51-54		Valstybinis žemės fondas

linijų ilgiai
1-2 1.94
2-3 34.56
3-4 51.41
4-5 71.35
5-6 58.38
6-7 32.53
7-8 93.27
8-9 88.60
9-10 9.25
10-11 5.01
11-12 29.32
12-13 3.73
13-14 68.88
14-15 49.94
15-16 17.66
16-17 14.78
17-18 17.50
18-19 20.00
19-20 40.07
20-21 42.40
21-22 1.98
22-23 63.31
23-24 34.18
24-25 1.99
25-26 6.37
26-27 2.66
27-28 8.42
28-29 11.37
29-30 4.45
30-31 3.00
31-32 5.83
32-1 4.86
41-42 18.51
42-43 32.01
43-44 22.20
44-45 32.08
45-46 18.33
46-47 31.21
47-48 14.97
48-49 7.34
49-50 12.71
50-51 13.79
51-52 1.28
52-53 5.00
53-54 1.32
54-55 6.03

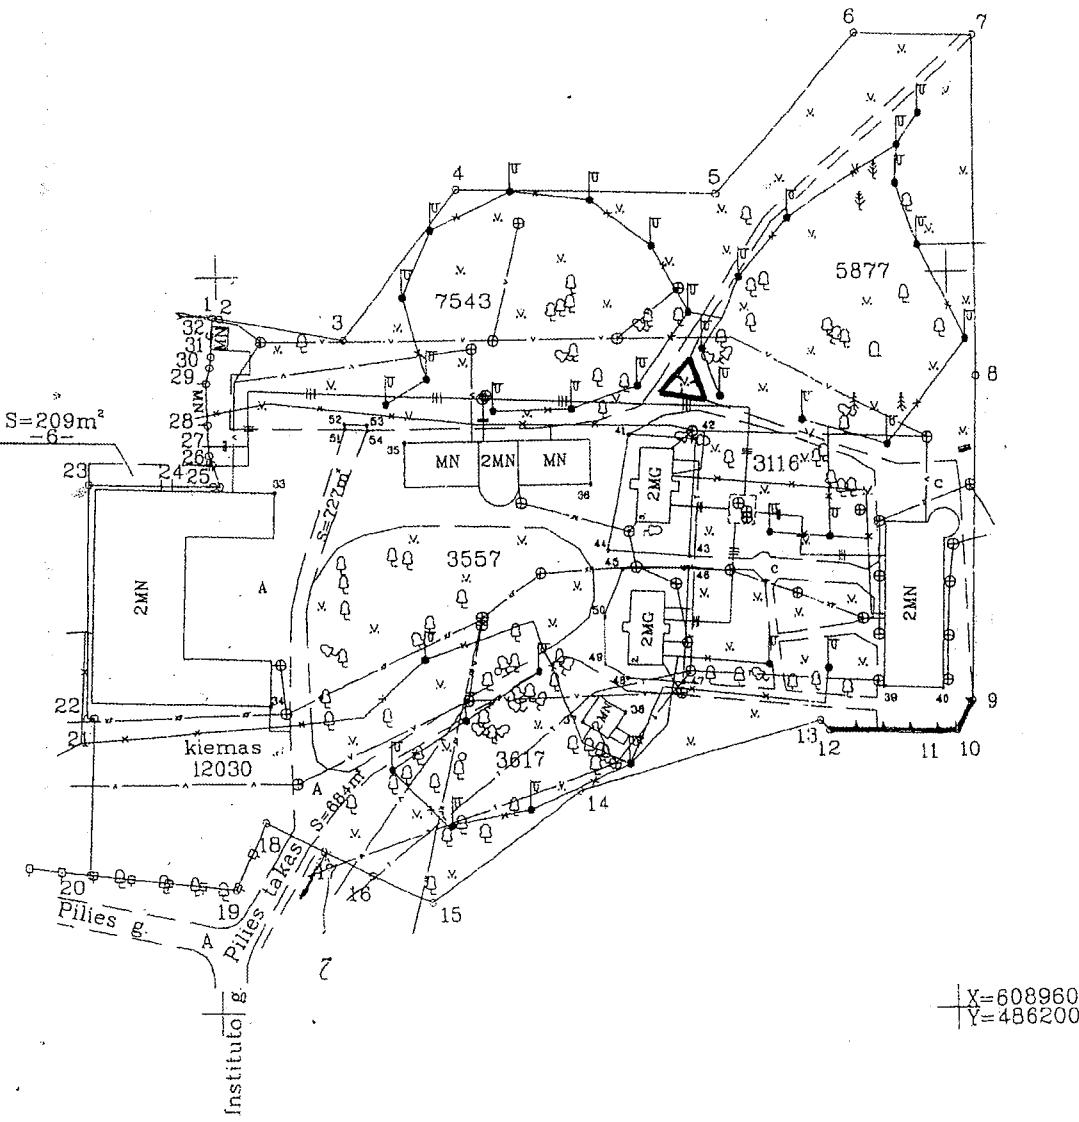

SUDERINTA
2009-03-31

Kultūros paveldo departamento prie
Kultūros ministerijos Kauno teritorinio
padalino vyr. specialistė
Evelina Karalevičienė
2009-07-31
Dėl neįmanoma ištekti
atitekinti nuomonei
gali būti prieinama
istorinių objektų
muzeuose arba
kultūros parkuose
arba vpt.
2008 m.
Su paženklintomis vietais žemės sklypo ribomis, aprašytomis
12 mėn. 29 d. žemės sklypo paženklinimo parodymo akte, ir nusatytu plotu sutinku:
Žemės savininkės (nurodomos) *Ministras*
Kauno rajono savivaldybės (vardas, pavardė)
Lietuvos Respublikos
APSKRITIES VIRŠININKO ADMINISTRACIJOS
ZEMETVARKOS SKYRIUS
2009-07-02
2009-03-02
(data)

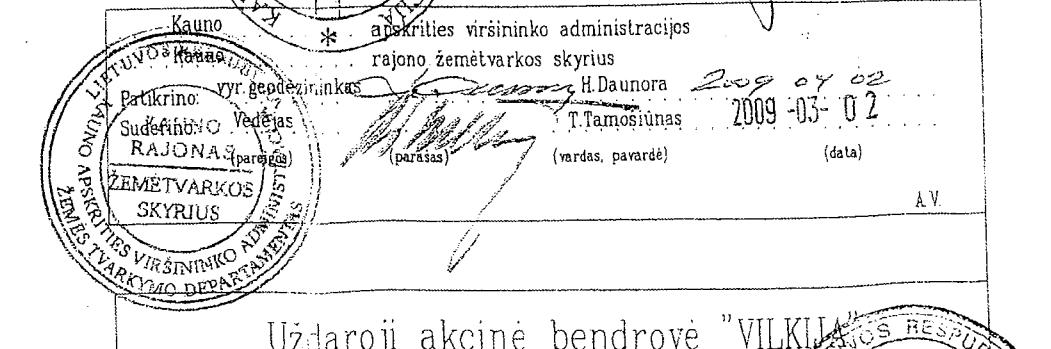

Uždaroji akcinė bendrovė "VILKULIAI"
LICENCIJOS NR.371G-220, IŠDUOTA 2005 11 02

Pareigos	v. savardė	parašas	data	Uždaroj. akcinė bendrovė
Direktorius	A. Paliotis		2009-12-29	VILKULIAI
Inž.-matematikas	A. Pranėnas		2009-12-29	
Inžinierius	B. Šepetis		2009-12-29	

ŽEMĖS SKLYPO PLANAS M 1:2000

Sklypo plotas 38434m²

Isiterpės naudotojas: Nr.2 -624m²

Isiterpės naudotojas: Nr.3 -651m²

Isiterpės naudotojas: šiukslių konteineris -8m²

37151m²

Žemės sklypo kadastro Nr. 5 2 7 0 0 0 1 3

KOORDINACIŲ ŽINIARAŠTIS

Koordinacijų sistema: LKS-1994							
Taško Nr.	Kodas	X	Y	Taško Nr.	Kodas	X	Y
1	R	6089788.81	485998.93				
2	R	6089788.48	486000.84				
3	R	6089782.56	486034.89				
4	R	6089823.57	486065.91				
5	R	6089821.75	486137.24				
6	R	6089865.58	486175.80				
7	R	6089864.43	486208.31				
8	R	6089771.17	486207.77				
9	R	6089682.59	486205.49				
10	R	6089674.63	486200.80				
11	R	6089674.30	486195.80				
12	R	6089674.79	486166.49				
13	R	6089677.51	486163.93				
14	R	6089659.06	486097.58				
15	R	6089629.53	486057.30				
16	R	6089637.05	486041.32				
17	R	6089643.58	486028.06				
18	R	6089651.30	486012.36				
19	R	6089633.13	486004.01				
20	R	6089637.51	485964.18				
21	R	6089679.89	485965.61				
22	R	6089679.86	485963.65				
23	R	6089743.16	485964.61				
24	R	6089742.56	485998.78				
25	R	6089742.53	486000.77				
26	R	6089748.54	485998.66				
27	R	6089751.07	485997.77				
28	R	6089759.48	485997.43				
29	R	6089770.85	485997.12				
30	R	6089775.19	485998.09				
31	R	6089778.17	485998.45				
32	R	6089784.00	485998.23				
33	NK	6089740.84	486015.49				
34	NK	6089682.85	486014.01				
35	NK	6089754.34	486051.33				
36	NK	6089742.32	486101.69				
37	NK	6089677.69	486098.62				
38	NK	6089680.12	486110.34				
39	NK	6089686.45	486181.23				
40	NK	6089686.03	486196.95				
41	R	6089755.75	486112.41				
42	R	6089754.28	486130.86				
43	R	6089722.34	486128.66				
44	R	6089724.21	486106.53				
45	R	6089719.00	486110.11				
46	R	6089719.18	486128.44				
47	R	6089688.04	486126.30				
48	R	6089689.39	486111.39				
49	R	6089693.38	486105.23				
50	R	6089706.09	486105.27				
51	R	6089758.20	486035.02				
52	R	6089759.48	486035.07				
53	R	6089759.24	486041.07				
54	R	6089757.92	486041.07				

SKLYPO CENTRO KOORDINATĖS

Koordinacijų sistema	Koordinates X/Y	Planšeto nomenklatura
Sistema, kurioje vykdyti matavimai	X=6089737 Y=486082	57/37
Valstybinė LKS-1994	X=6089737 Y=486082	57/37
Žiniarastį sudarė	2009-12-03 Karolis Orantas v. pavardė Nr.2M-M-792	2009-12-29 parašas data

Istrauka iš Lietuvos Administracinių teisių pažeidimų kodekso:

47 straipsnis. Pastovių žemėnaudos riboženklių suhaikinimas arba gadinimas – užtraukia bauda

nuo dviejų šimtų penkiasdešimties iki penkūnų šimtų litų.

48 straipsnis. Geodezinių pagrindo punkto bei markišviderys ženklų sunaikinimas arba gadinimas – užtraukia bauda


nuo penkūnų šimtų iki vieno tūkstantvio litų.

DUOMENYS APIE ŽEMĖS NAUDOMO APRIBOJIMUS


Eil. Nr.	Kodas	Apribojimai	Žemės plotas, ha
1	6	Elektros linijų apsaugos zona (0,4kV)	0,4739
2	49	Vandentiekio, lietaus ir fekalinės kanalizacijos tinklų ir įrenginių apsaugos zona	1,0276
3	1	Ryšių linijų apsaugos zona	0,1317
4	35	Nevėžio kraštovaizdžio draustinis	3,7151
5	27	SAUGOTINI MEDŽIŲ IR KRŪMU ŽELDINIAI ALIGANTYS NE MIKO ŽEMEJE	96 vnt.

SERVITUTAS

Eil. Nr.	Servituto rūsis	Plotas m ²
1	Kelio servitutas (tarnaujantis daiktas) – teisė naudotis keliu iki gyvenamųjų namų Nr. 2 ir Nr. 3	684
2	Kelio servitutas (tarnaujantis daiktas) – teisė naudotis keliu iki šiukslių konteinerio	727
2	Kelio servitutas (viešpačiaujantis daiktas) – teisė naudotis keliu per sklypą 5270/0013-0083	209

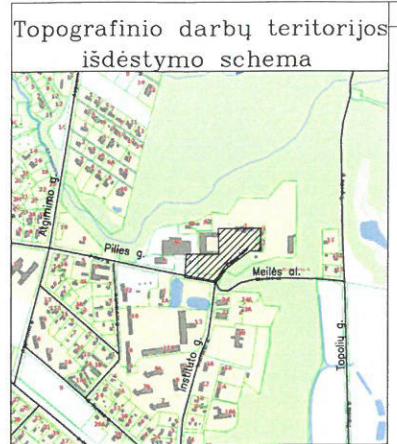

TOPOGRAFINIS PLANAS M 1:500

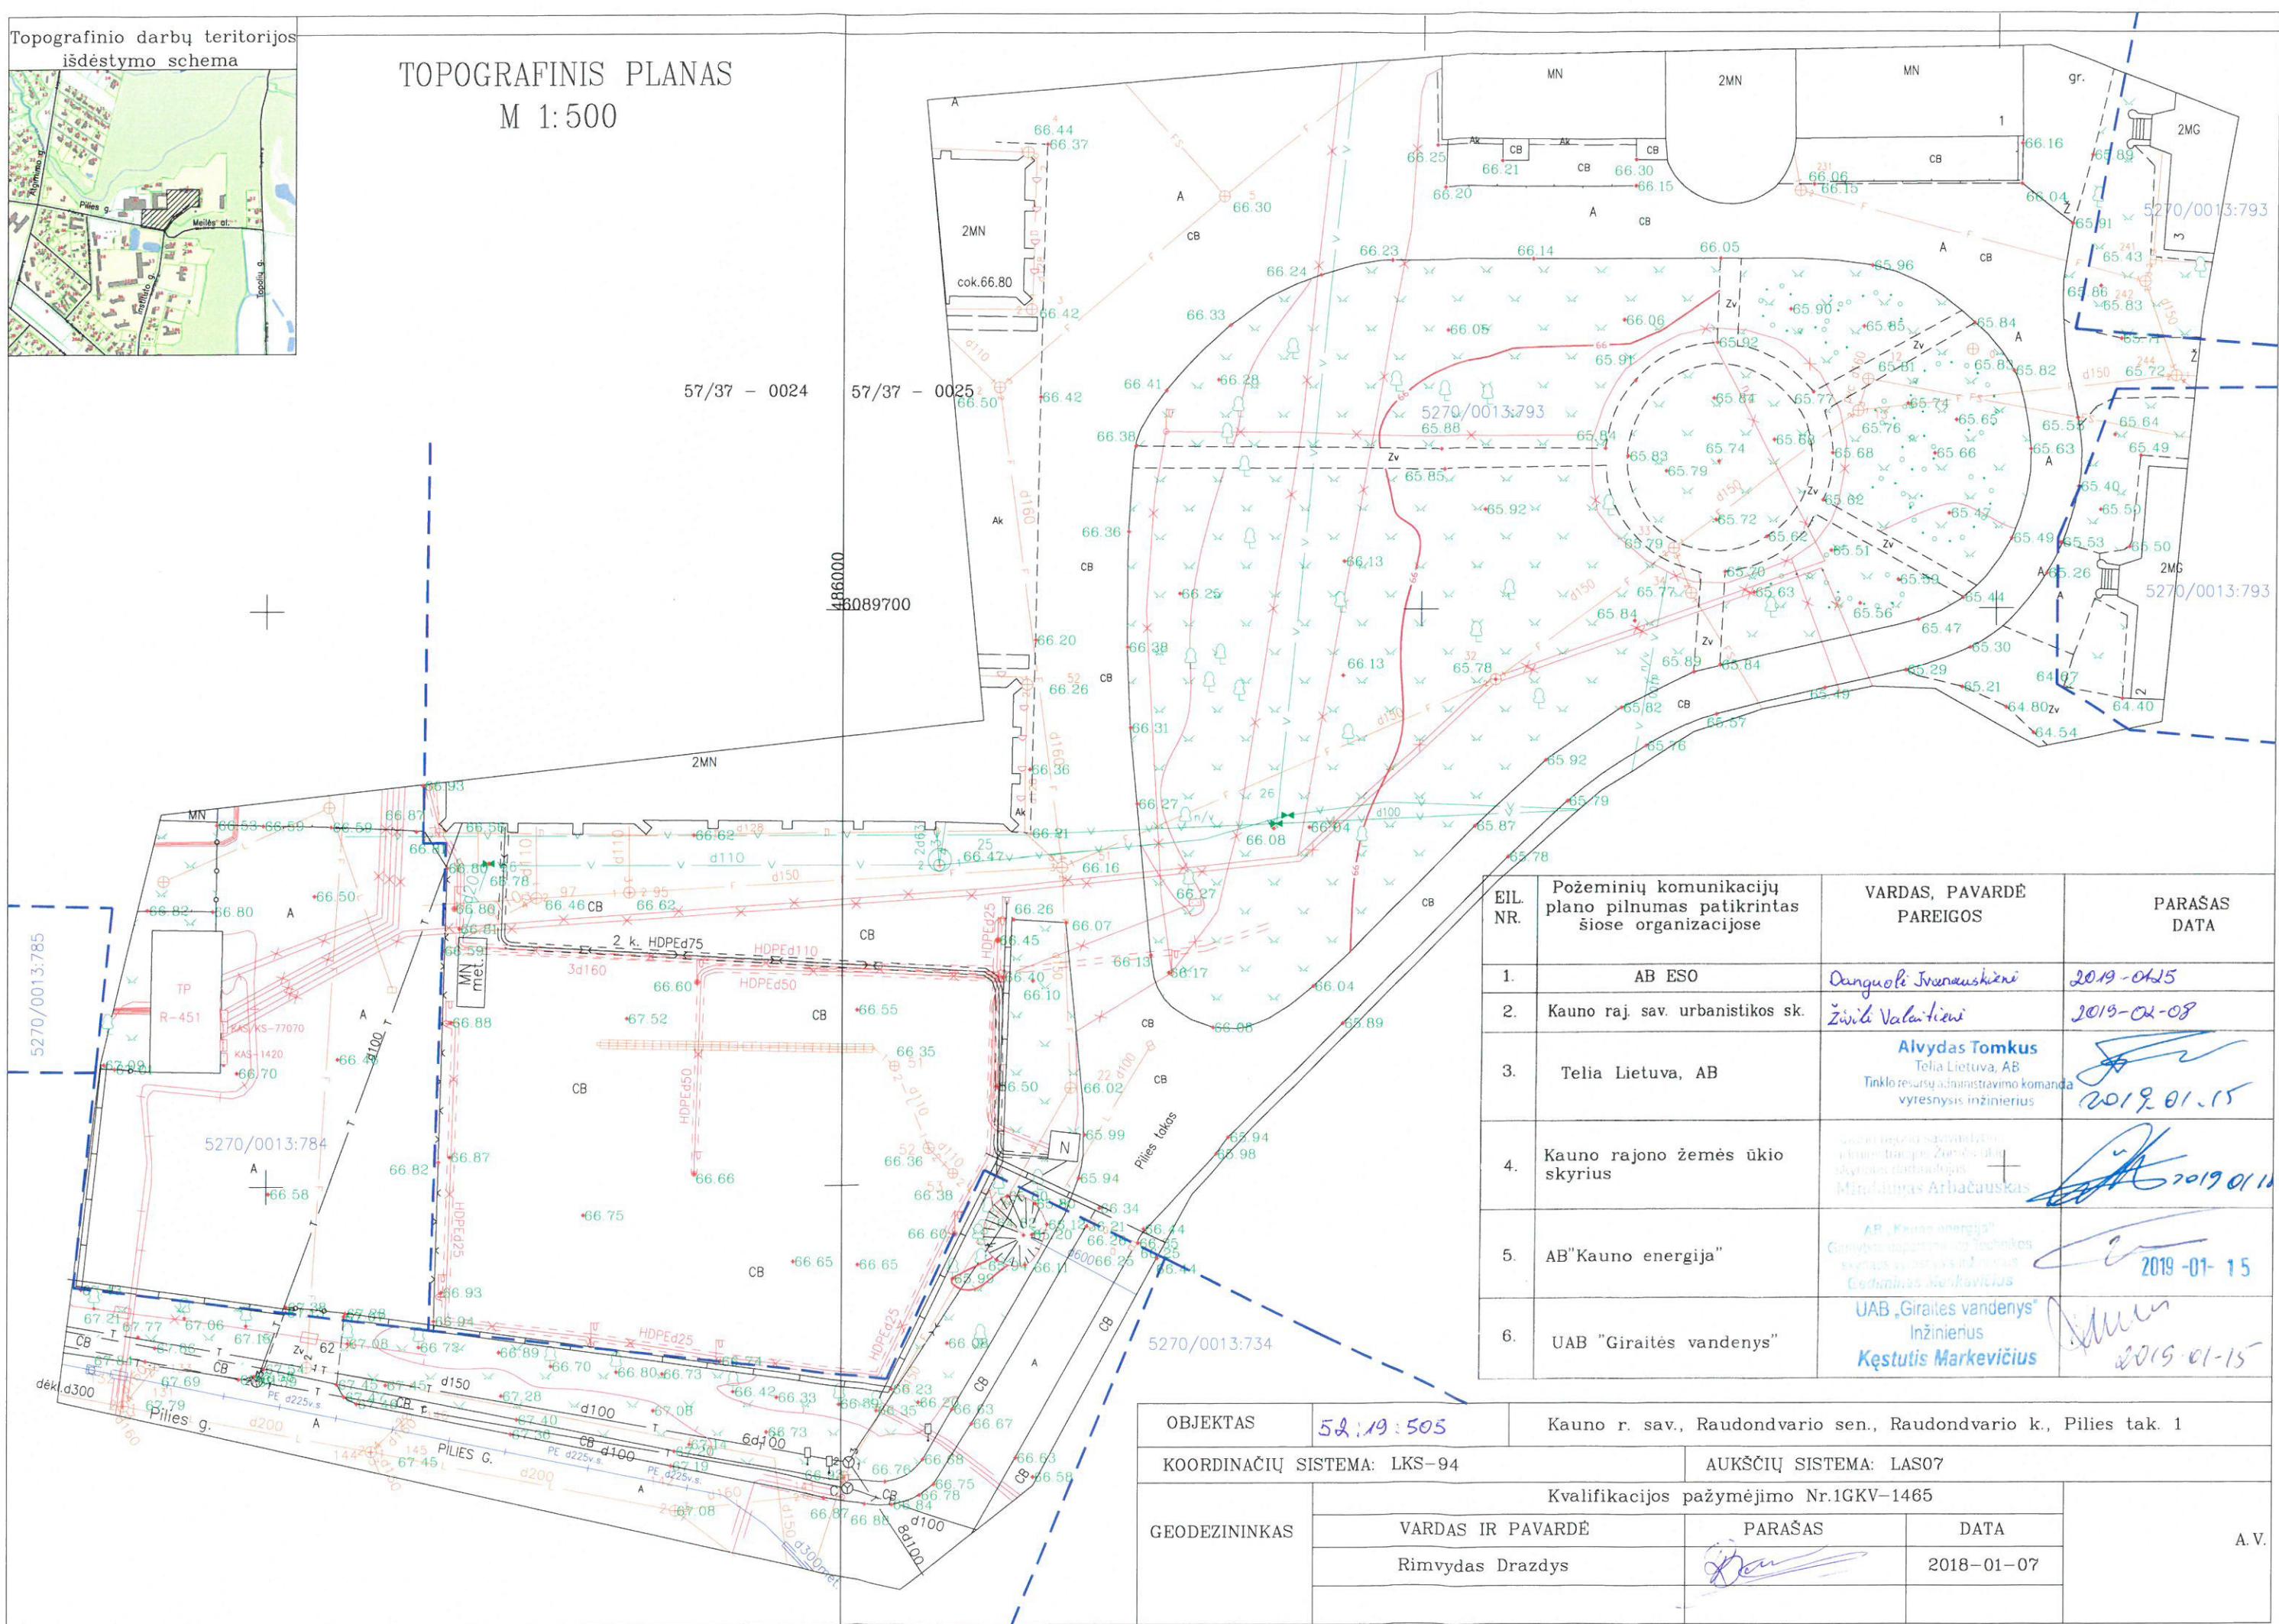

VIEŠOJI ĮSTAIGA „RAUDONDVARIO DVARAS“
Kodas 302317753. Pilies takas 1, LT 54127 Raudondvaris, Kauno r. Tel. (8-37) 548254

Techninė specifikacija

- 1.1. Atlikti Raudondvario dvaro teritorijos projektinius pasiūlymus (vizualizacija);
- 1.2. Pagal Užsakovo nurodytą vietą Raudondvario dvaro teritorijoje suprojektuoti objektą:
 - 1.2.1. Lauko fontanas
- 1.3. Pateikti techninę projektą su skaičiuojamaja verte.

Direktorė

Snieguolė Navickienė



Giraitės vandenys

UŽDAROJI AKCINĖ BENDROVĖ „GIRAITĖS VANDENYS“

(Juridinio asmens buveinė Topolių g. 5, Giraitė, LT-54310 Kauno r., tel.: (8 37) 328128, 328879, faks. (8 37) 377253,
el. paštas giraitesvandenys@giraitesvandenys.lt, a. s. LT104010042500071800 Luminor Bank AB,
duomenys kaupiami ir saugomi Juridinių asmenų registre,
Įmonės kodas 1597 02357, pridėtinės vertės mokesčio mokėtojo kodas LT597023515)

VŠĮ „Raudondvario Dvaras“
Pilies takas 1, Raudondvario k.
Kauno r.

2019-04-24 Nr. STS-268
[2019-04-17 prašymą GTS-288

PRISIJUNGIMO SĄLYGOS GERIAMOJO VANDENS TIEKIMUI IR NUOTEKŲ TVARKYMU PILIES TAKAS 1, RAUDONDVARIO K., RAUDONDVARIO SEN. KAUNO R. SAV.

Vandens tiekimo, nuotekų ir paviršinių nuotekų tvarkymo tinklus ir įrenginius lauko fontanui projektuoti ir statyti vadovaujantis STR, paviršinių nuotekų tvarkymo reglamentu ir kitais teisės aktų reikalavimais keliamais videntvarkos ūkiui.

Geriamojo vandens tiekimo ir nuotekų tvarkymo tinklus projektuoti nuo kieme esančios geriamojo vandens tiekimo d-100 mm ir nuotekų d-150 mm tvarkymo infrastruktūros.

Videntiekio tinklo pasijungimo vietoje, arba šalia, laikinai įrengti vandens apskaitos mazgą šalčiu atspariame šulinėlyje arba pastoviai šildomose patalpose.

Iš statomo fontano teritorijos iškelti esanti nuotekų d-150 mm tinklą.

Atlikti paviršinių (lietaus) nuotekų tinklų nuvedimo projektą.

Projektą derinti nustatyta tvarka ir jo kopiją pristatyti į UAB „Giraitės vandenys“.

Darbus galima pradėti tik gavus iš UAB „Giraitės vandenys“ leidimą inžinerinių tinklų įrengimui ir pajungimui.

Naudoti vandenį tik sudarius sutartį su UAB „Giraitės vandenys“.

Sutarties sudarymui privalote pateikti:

-projektinę dokumentaciją; -dengtų darbų aktus; -hidraulinio išbandymo aktą; -kontrolinę geodezinę nuotrauką (jrištą byloje ir skaitmeninėje laikmenoje) ir kitus reikalingus statybos užbaigimo dokumentus.

Neįvykdžius šių techninių sąlygų reikalavimų, pasijungimas prie videntiekio tinklų bus savavališkas.

Tinklų statyba finansuojama užsakovo lėšomis.

Direktorius pavaduotojas videntvarkai

Česlovas Vladička



ARCH CENTRAS

www.archcentras.com

[GALIOJIMAS Nr. 18-250-01

Kaunas, 2019 04 03

VŠĮ „Raudondvario Dvaras“, įm. kodas 302317753, Pilies takas 1, Raudondvario k., LT-54127, Kauno r., direktorė Snieguolė Navickienė, įgalioju „MB Archcentras“ įm. kodas 303115338, įsikūrusi Šviesos g. 1, Kaune, direktorių - architektą Saulių Gudą, gimimo data 1975-02-26, tvirtinti elektroniniu parašu ir tarpinti į info statybą „Raudondvario Dvaro lauko fontano, Pilies takas 1, Raudondvario k., Kauno r. naujos statybos projektas“:

- mano vardu gauti visus dokumentus (leidimus, pažymas, sutikimus ir kt), reikalingus griauti ir/ar statyti pastatus ir/ar statinius mano panaudos teise valdomame sklype, unikalus numeris 4400-1979-9252, adresu Pilies Takas 1, Raudondvario k., Kauno r., pateikti reikiamus prašymus, atstovauti mane gaunant projektavimo sąlygas, sudarant ir suderinant pastatų (statinių) projektus, gauti leidimus statyboms, kitus reikiamus dokumentus;

- šiais tikslais atstovauti mane visose įstaigose, įmonėse, įskaitant, bet neapsiribojant Kauno rajono savivaldybėje, pasirašyti, pateikti ir gauti visus reikiamus dokumentus, daryti mano vardu pareiškimus, už mane pasirašyti bei atlikti visus kitus veiksnius, susijusius su šiuo pavedimu.

igaliotojams Lietuvos Respublikos civilinio kodekso straipsnių 2. 144; 2.146; 2.147; 2.148; 2.150 ir 2.151 turinys paaiškintas, t.y.:

Pasibaigus įgaliojimo terminui ar panaikinus jo galiojimą prieš terminą atstovas privalo gražinti įgaliojimą atstovaujamajam ar jo teisių perėmėjams.

igaliotojas turi teisę bet kada panaikinti įgaliojimą o įgaliotinius - įgaliojimo atsisakyti.

Įgaliojimas pasibaigia: 1) pasibaigus įgaliojimo terminui; 2) igaliotojui panaikinus įgaliojimą; 3) igaliotiniui atsisakius įgaliojimo; 4) mirus įgaliojimą davusiam fiziniam asmeniui; pripažinus ji neveiksniu arba ribotai veiksniu, ar pripažinus nežinia kur esančiu; 5) mirus fiziniam asmeniui, kuriam duotas įgaliojimas; pripažinus ji neveiksniu arba ribotai veiksniu, ar pripažinus nežinia kur esančiu.

Apie įgaliojimo panaikinimą igaliotojas privalo pranešti įgaliotiniui, taip pat igaliotojui žinomiems asmenims, su kuriais nustatant ir palaikant santykius atstovauti duotas įgaliojimas.

Atstovas privalo pateikti atstovaujamajam ataskaitą apie savo veiklą ir atsiskaityti atstovaujamajam už viską ką yra gavęs vykdymas pavedimą.

Atstovaujamasis turi atlyginti atstovo turėtas išlaidas, susijusias su pavedimo vykdymu.

Įgaliojimas sudarytas dviem egzemplioriais, iš kurių vienas saugomas adresu Pilies takas 1, Raudondvario k., LT-54127, Kauno r., antrasis atiduodamas įgaliotam asmeniui.

Įgaliojimas išduotas iki du tūkstančiai devynioliktų metų gruodžio mėnesio trisdešimtos dienos.

Įgaliojimo tekstas perskaitytas, turinys ir pasekmės išaiškintos; įgaliojimas pasirašytas kaip atitinkantis mano valią.

A. Navickienė



Reece

2019 m. balandžio mėn. 03 d.