

PROJEKTINIAI PASIŪLYMAI

Paslaugų paskirties pastato (7.4) autoserviso
Šiauliuose, Garažų g. 20, statybos projektas





2019

Projektuotojas:

 ARCHITEKTŲ GILDIJA

Rokas Mazuronis A1732
S. Moniuškos g. 10-7 Vilnius, tel.:868430306
www.architektugildija.lt I/K 300935676,

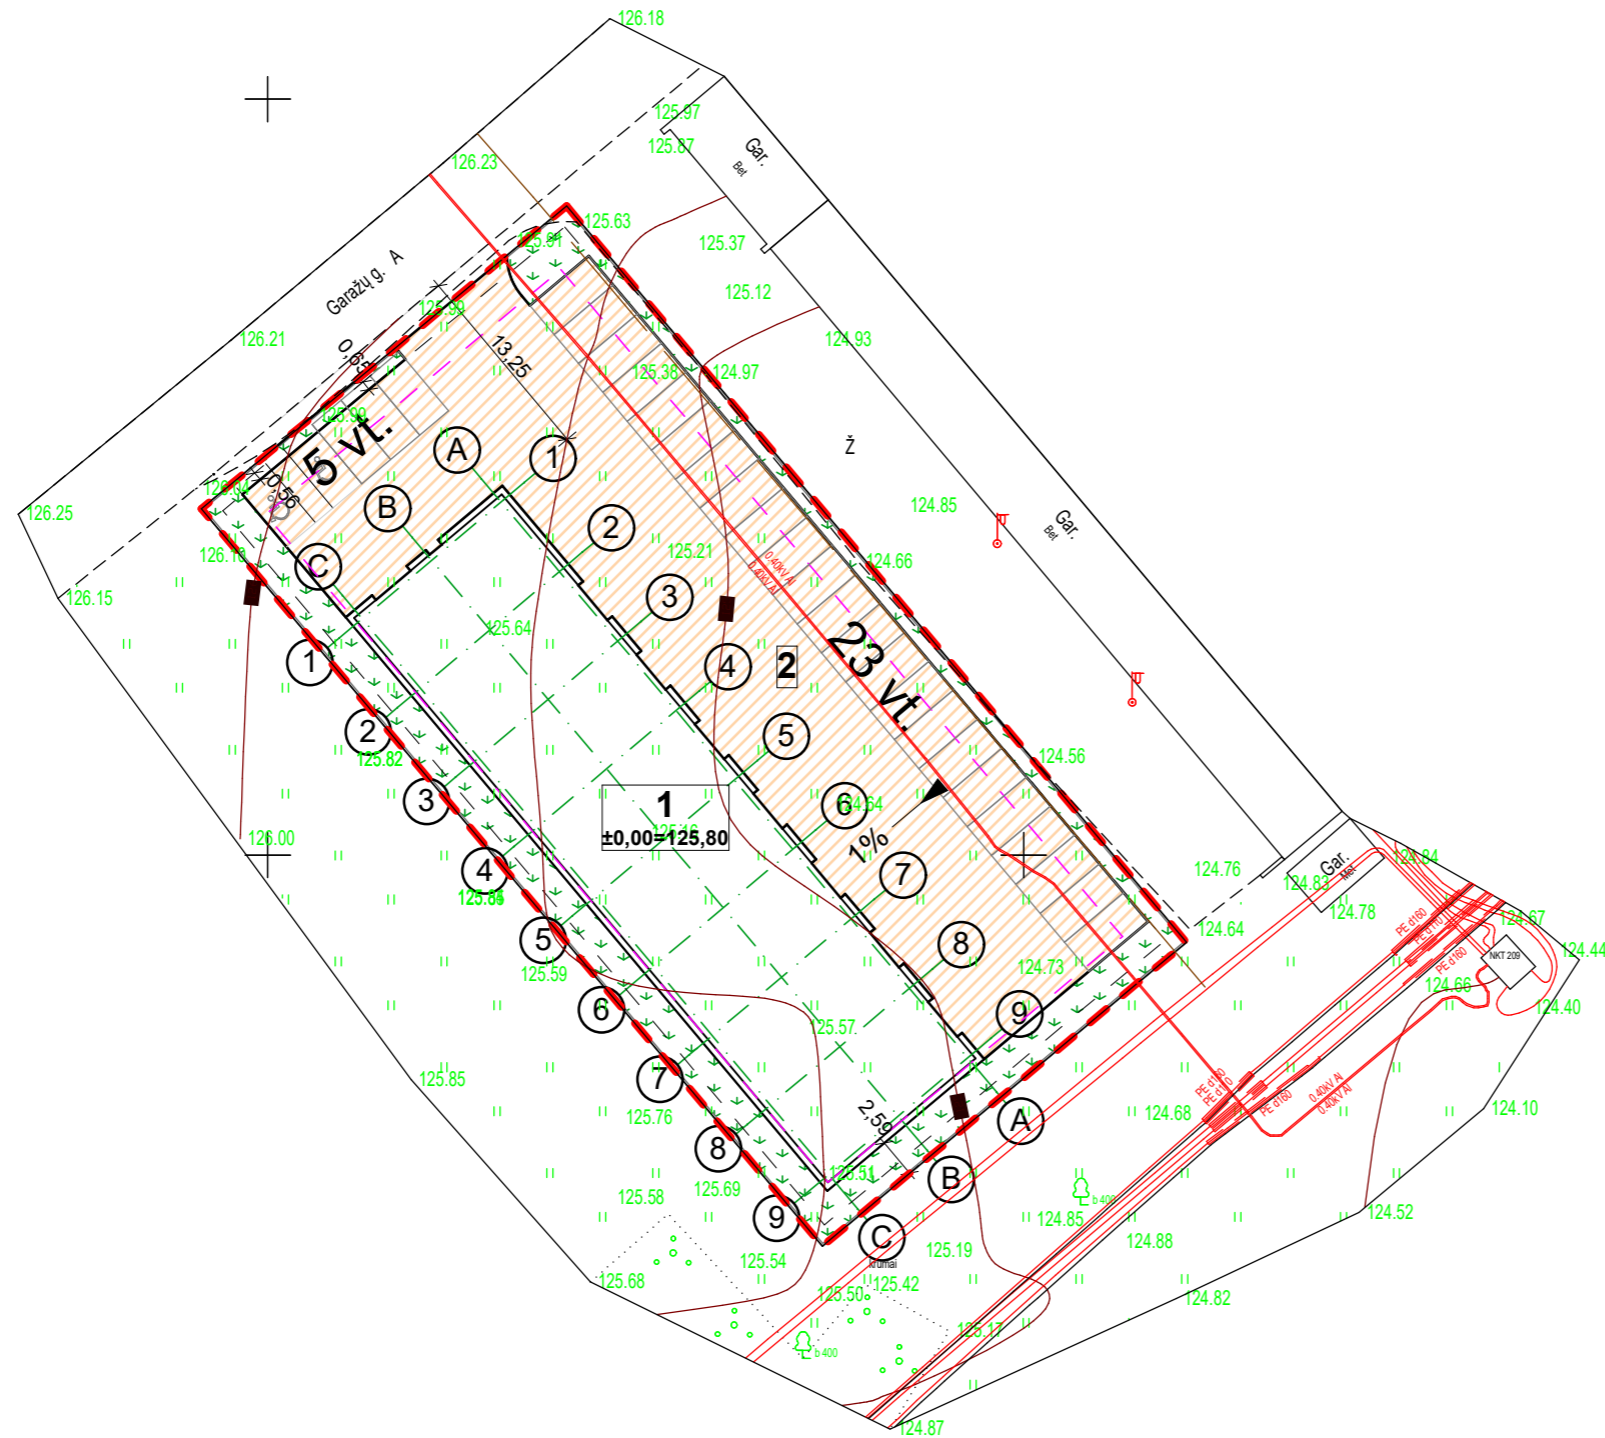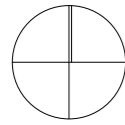

Situacijos schema



SKLYPO TECHNINIAI RODIKLIAI:

- Sklypo plotas	2000	m ²
- Projektuojamas užstatymas	621	m ²
- Projektuojamas sklypo užstatymo tankumas	31,05	%
- Projektuojamas sklypo užstatymo intensyvumas	0,33	
- Automobilių stovėjimo vietų skaičius	28	



EKSPLIKACIJA:

- 1** Paslaugų paskirties pastatas [7.4] - autoservisas
- 2** Automobilių stovėjimo aikštelė

SUTARTINIAI ŽENKLAI:


- Esamos žemės sklypo ribos
- Projektuojamas pastatas
- Įėjimas į pastatą
- Įvažiavimas / išvažiavimas iš sklypo
- Projektuojami želdynai
- Projektuojama važiuojamoji dalis
- Esamos gatvės
- Išsaugomi medžiai






		ARCHITEKTŲ GILDIJA www.architektugildija.lt / K 300935676, S. Moniuškos g. 10-7..868430306		Paslaugų paskirties pastato (7.4), autoserviso Garažų g. 20, Šiauliuose, statybos projektas			
ATESTATO NR.	A 1732	PV	R. Mazuronis	2019	Sklypo planas	LAIDA 0	
	A 1732	PDV/Arch.	R. Mazuronis	2019			
		Arch.	A. Bružas	2019			
STADIJA	STATYTOJAS: A. T.				2019/7.4/Garažų 20/TP	LAPAS 1	LAPŲ 1

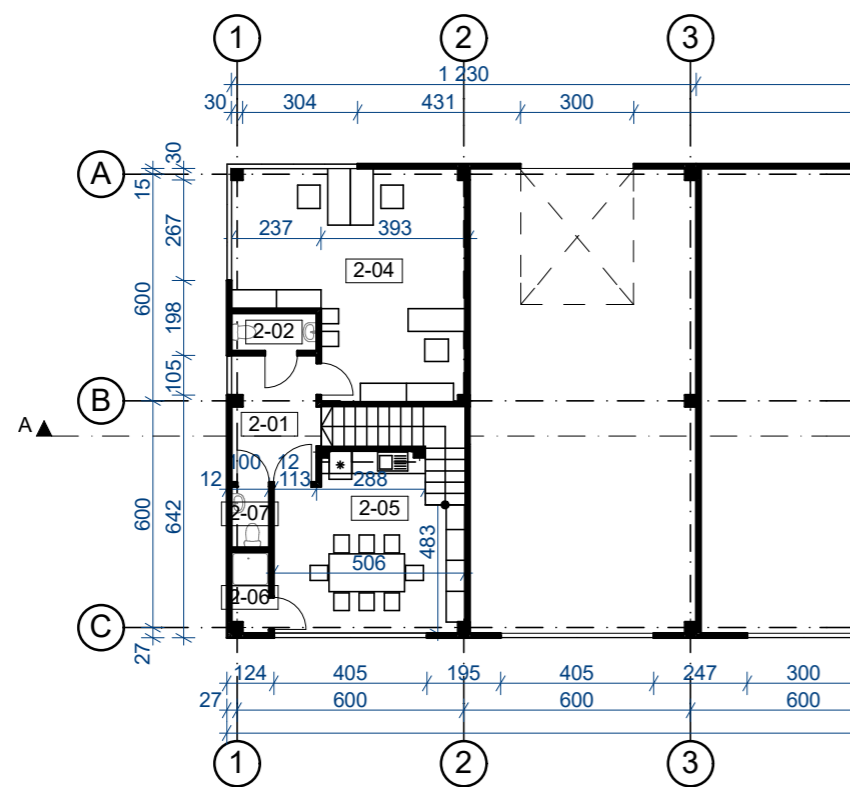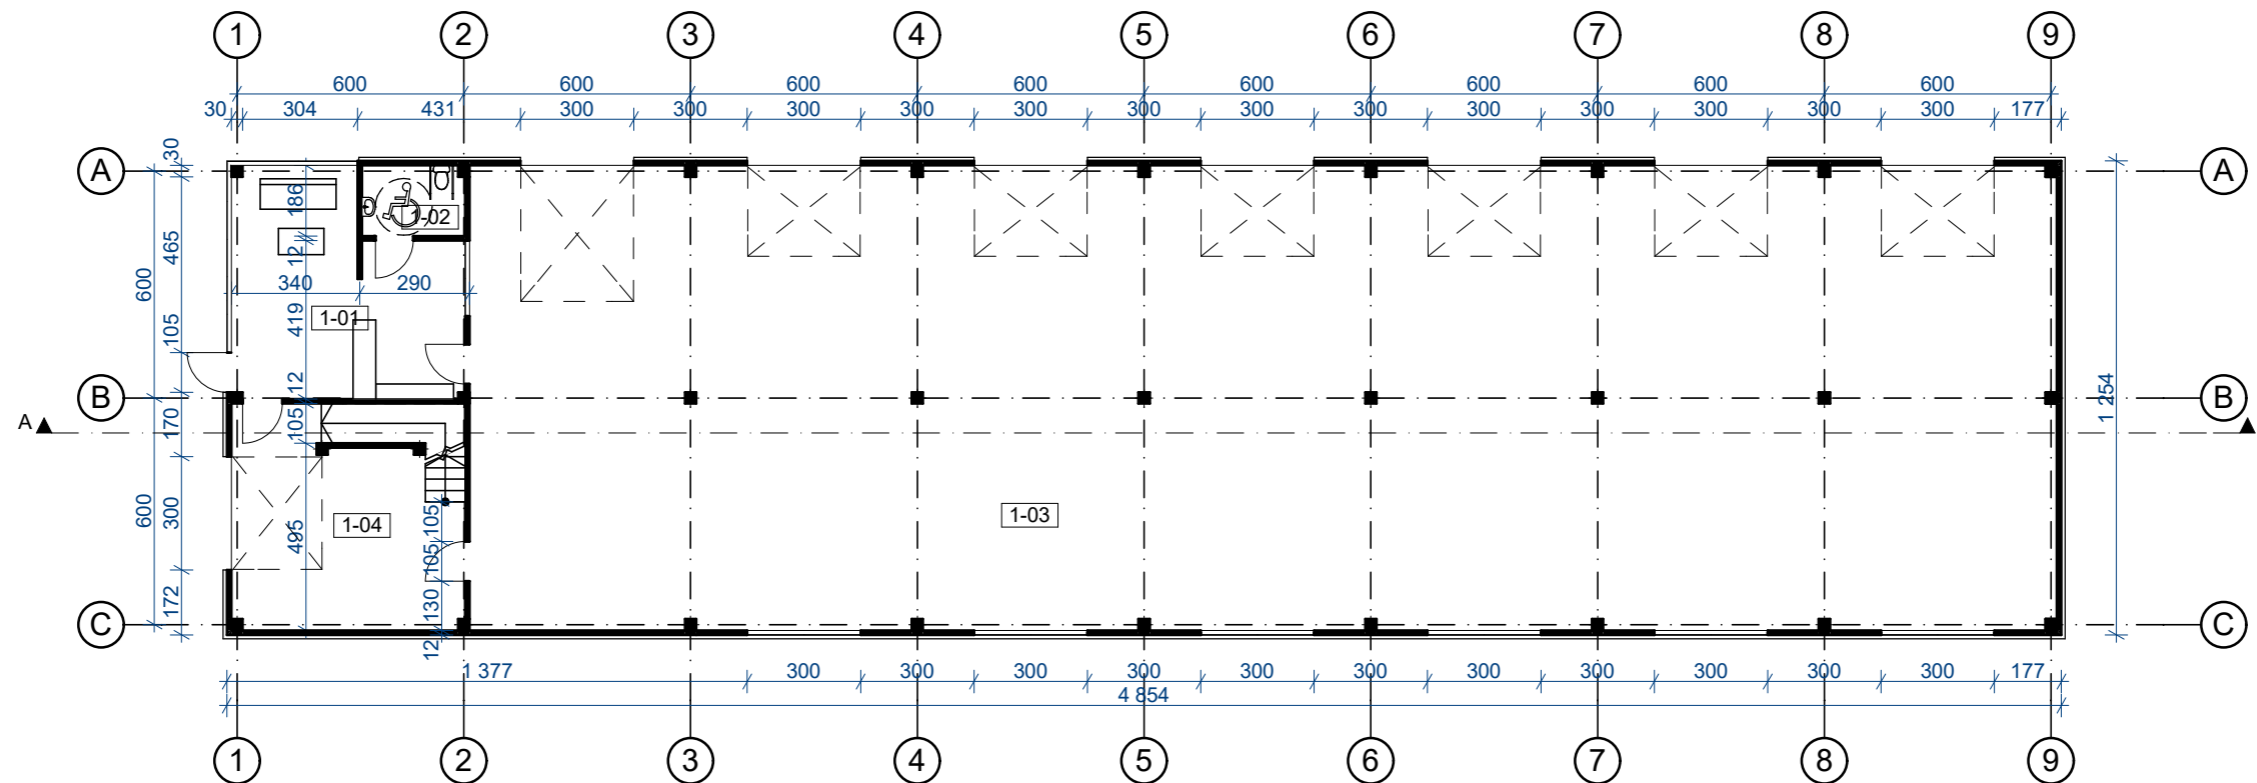


Pirmo aukšto patalpų eksplikacija		
Nr.	Pavadinimas	Plotas, m ²
1-01	Priimamasis	32,44
1-02	San. mazgas	5,02
1-03	Remonto dirbtuves	517,71
1-04	Holas	31,22
		586,39 m²


Antresolinio aukšto patalpų eksplikacija		
Nr.	Pavadinimas	Plotas, m ²
2-01	Buitine patalpa	7,76
2-02	Buitine patalpa	2,25
2-04	Buitine patalpa	32,16
2-05	Buitine patalpa	23,11
2-06	Dušas	2,06
2-07	San. mazgas	1,61
		68,95 m²

 ARCHITEKTŲ GILDIJA <small>www.architektugildija.lt / K 300935676, S. Moniuškos g. 10-7. :868430306</small>		Paslaugų paskirties pastato (7.4), autoserviso Garažų g. 20, Šiauliuose, statybos projektas	
ATESTATO NR. A 1732 A 1732 Arch.	PV PDV/Arch. Arch.	R. Mazuronis R. Mazuronis A. Bružas	2019 2019 2019
STADIJA TP		STATYTOJAS: A. T.	2019/7.4/Garažų 20/TP
			LAIDA Planai LAPAS LAPŲ
			0 1 1

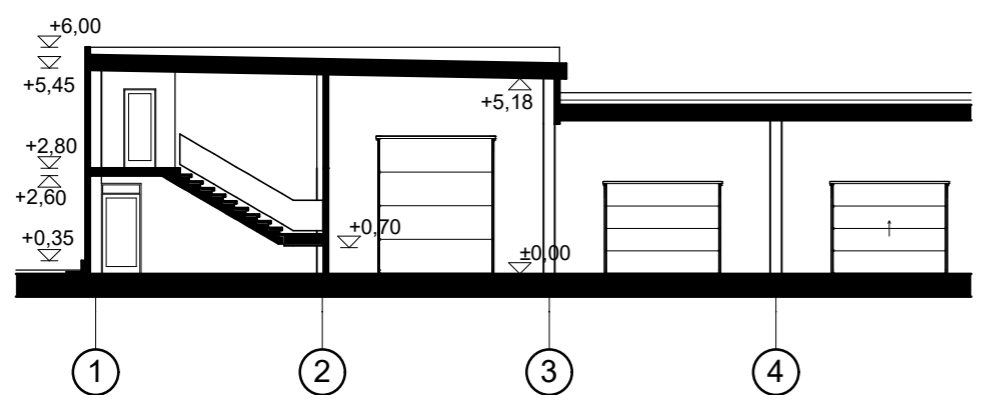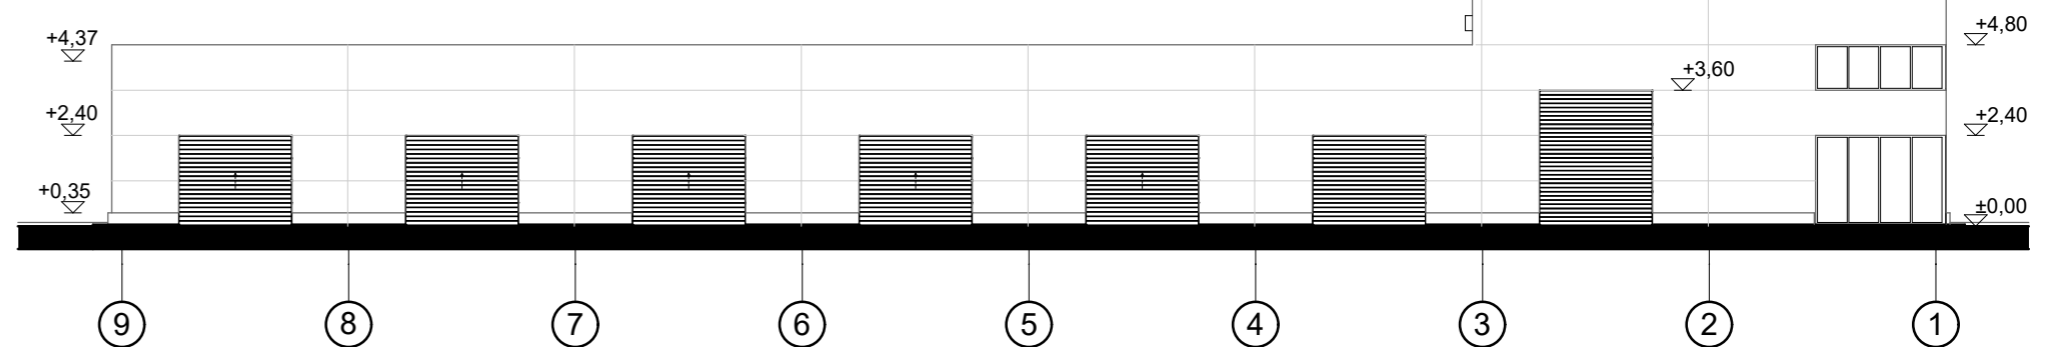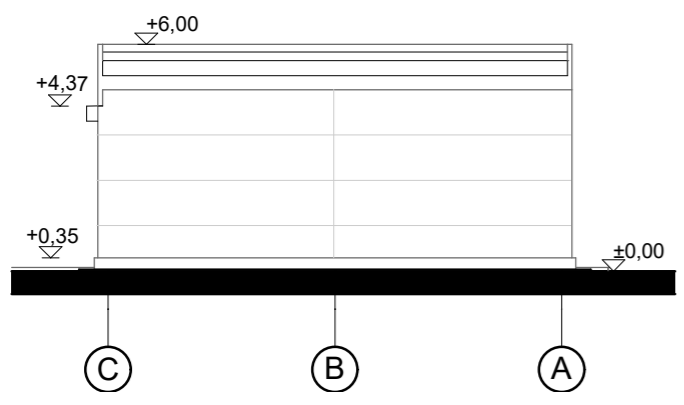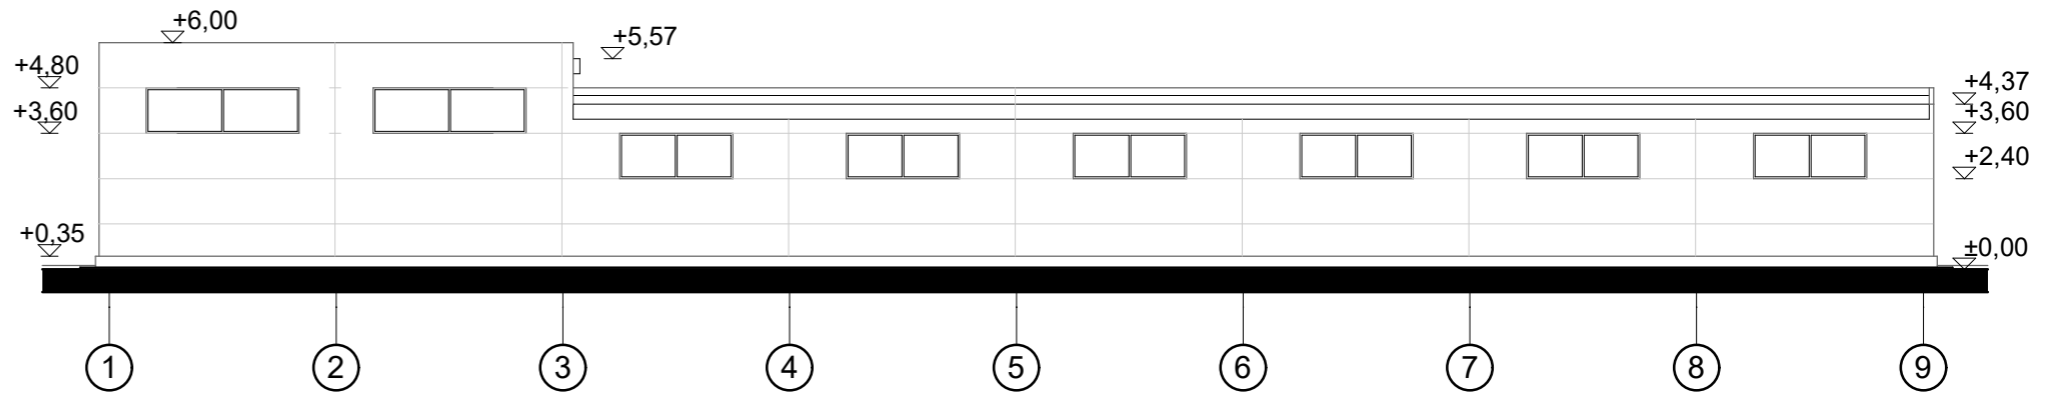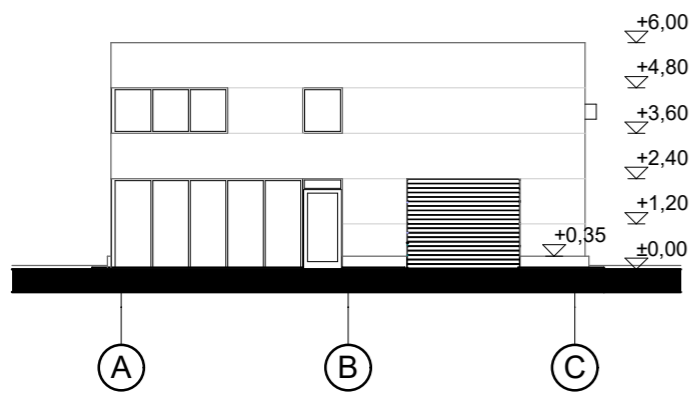


		 ARCHITEKTŲ GILDIJA <small>www.architektugildija.lt /K 300935676, S. Moniuskos g. 10-7.:868430306</small>			Paslaugų paskirties pastato (7.4), autoserviso Garažų g. 20, Šiauliuose, statybos projektas		
ATESTATO NR.	A 1732	PV	R. Mazuronis	2019	Fasadai ir pjuvis	LAIDA	
	A 1732	PDV/Arch.	R. Mazuronis	2019		0	
		Arch.	A. Bružas	2019			
STADIJA	STATYTOJAS: A. T.				2019/7.4/Garažų 20/TP	LAPAS	
TP						1	LAPŲ 1



		 ARCHITEKTŲ GILDIJA <small>www.architektugildija.lt /VK 300935676, S. Moniuškos g. 10-7.:868430306</small>			Paslaugų paskirties pastato (7.4), autoserviso Garažų g. 20, Šiauliuose, statybos projektas			
ATESTATO NR. A 1732		PV	R. Mazuronis		2019	Vizualizacija	LAIDA	
A 1732		PDV/Arch.	R. Mazuronis		2019		0	
		Arch.	A. Bružas		2019			
STADIJA TP		STATYTOJAS: A. T.				2019/7.4/Garažų 20/TP	LAPAS 1	LAPŲ 1



		 ARCHITEKTŲ GILDIJA <small>www.architektugildija.lt /VK 300935676, S. Moniuskos g. 10-7.:868430306</small>			Paslaugų paskirties pastato (7.4), autoserviso Garažų g. 20, Šiauliuose, statybos projektas			
ATESTATO NR. A 1732		PV	R. Mazuronis		2019	Vizualizacijos	LAIDA	
A 1732		PDV/Arch.	R. Mazuronis		2019		0	
		Arch.	A. Bružas		2019			
STADIJA TP		STATYTOJAS: A. T.				2019/7.4/Garažų 20/TP	LAPAS 1	LAPŲ 1