
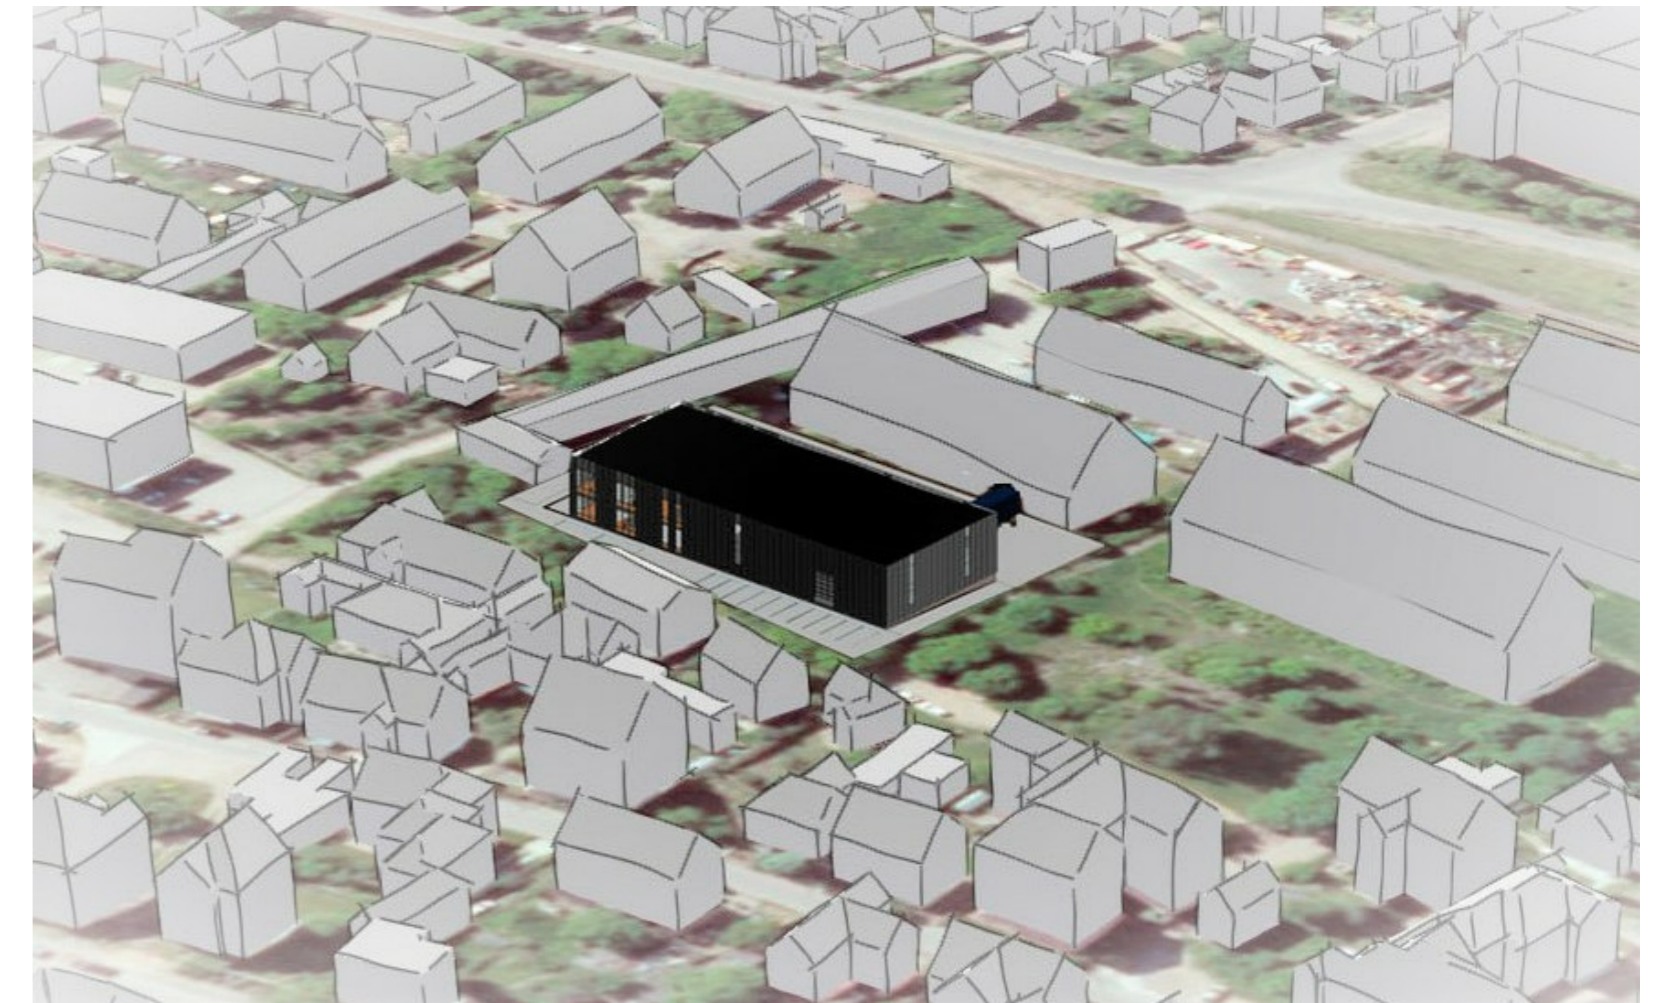



REKONSTRUOJAMO STATINIO SANTYKIS SU GRETIMA APLINKA. VAIZDAS IS PIETRYČIU PUSĖS

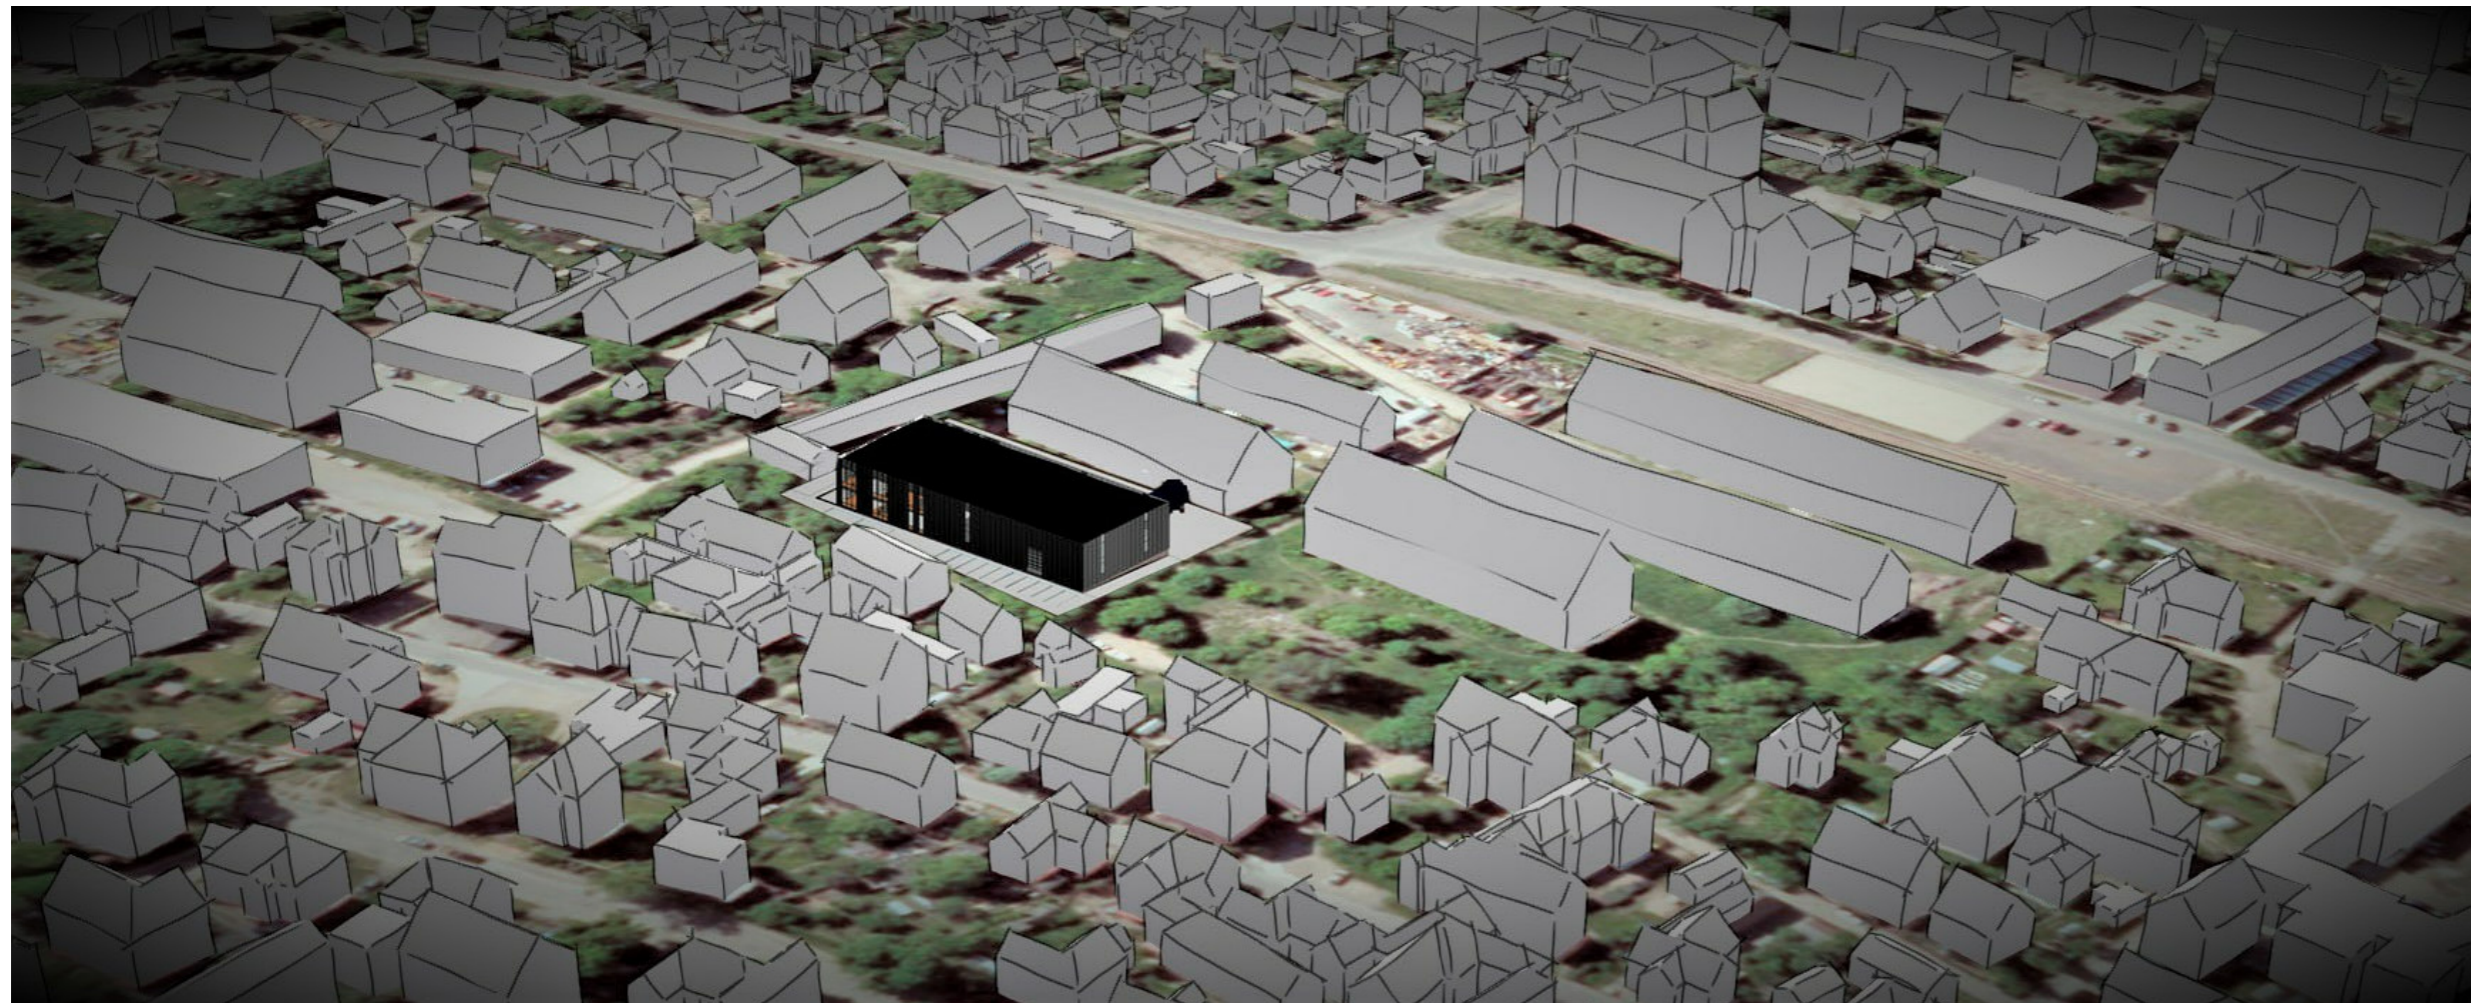

REKONSTRUOJAMO STATINIO SANTYKIS SU GRETIMA APLINKA. VAIZDAS IS SIAURĖS VAKARŲ PUSĖS

| | | | | | |
|--------------|---|--|--|--|------------|
| | 10/08/19 | | | | |
| LAIDA | DATA | LAIDOS STATUSAS. KEITIMO PRIEZASTIS (JEI TAIKOMA) | | | |
| Atestato Nr. | PROJEKTUOTOJAS: | STATINIO PROJEKTO PAVADINIMAS: | | | |
| |  | Sandėlio rekonstravimas į administracinės paskirties pastatą Drobės g. 25D, Kaune, projektas | | | |
| 36123 | PV J. Andriuskevičienė | DOKUMENTO PAVADINIMAS: | | | Laida |
| A274 | PDA A. Porutis | Projektuojamo pastato vizualizacijos | | | |
| | PDA E. Suvorov | | | | |
| LT | STATYTOJAS/UZSAKOVAS: | DOKUMENTO YMUO: | | | Lapas Lapų |
| | UAB "Fretus" | PLT-002-PP-SA.B | | | 1 1 |