




MotoTop

LIQUI MOLY
VARIABILNÉ OLIVY
PREZÁR
AUTOMOBILNÝ KOBLETIER



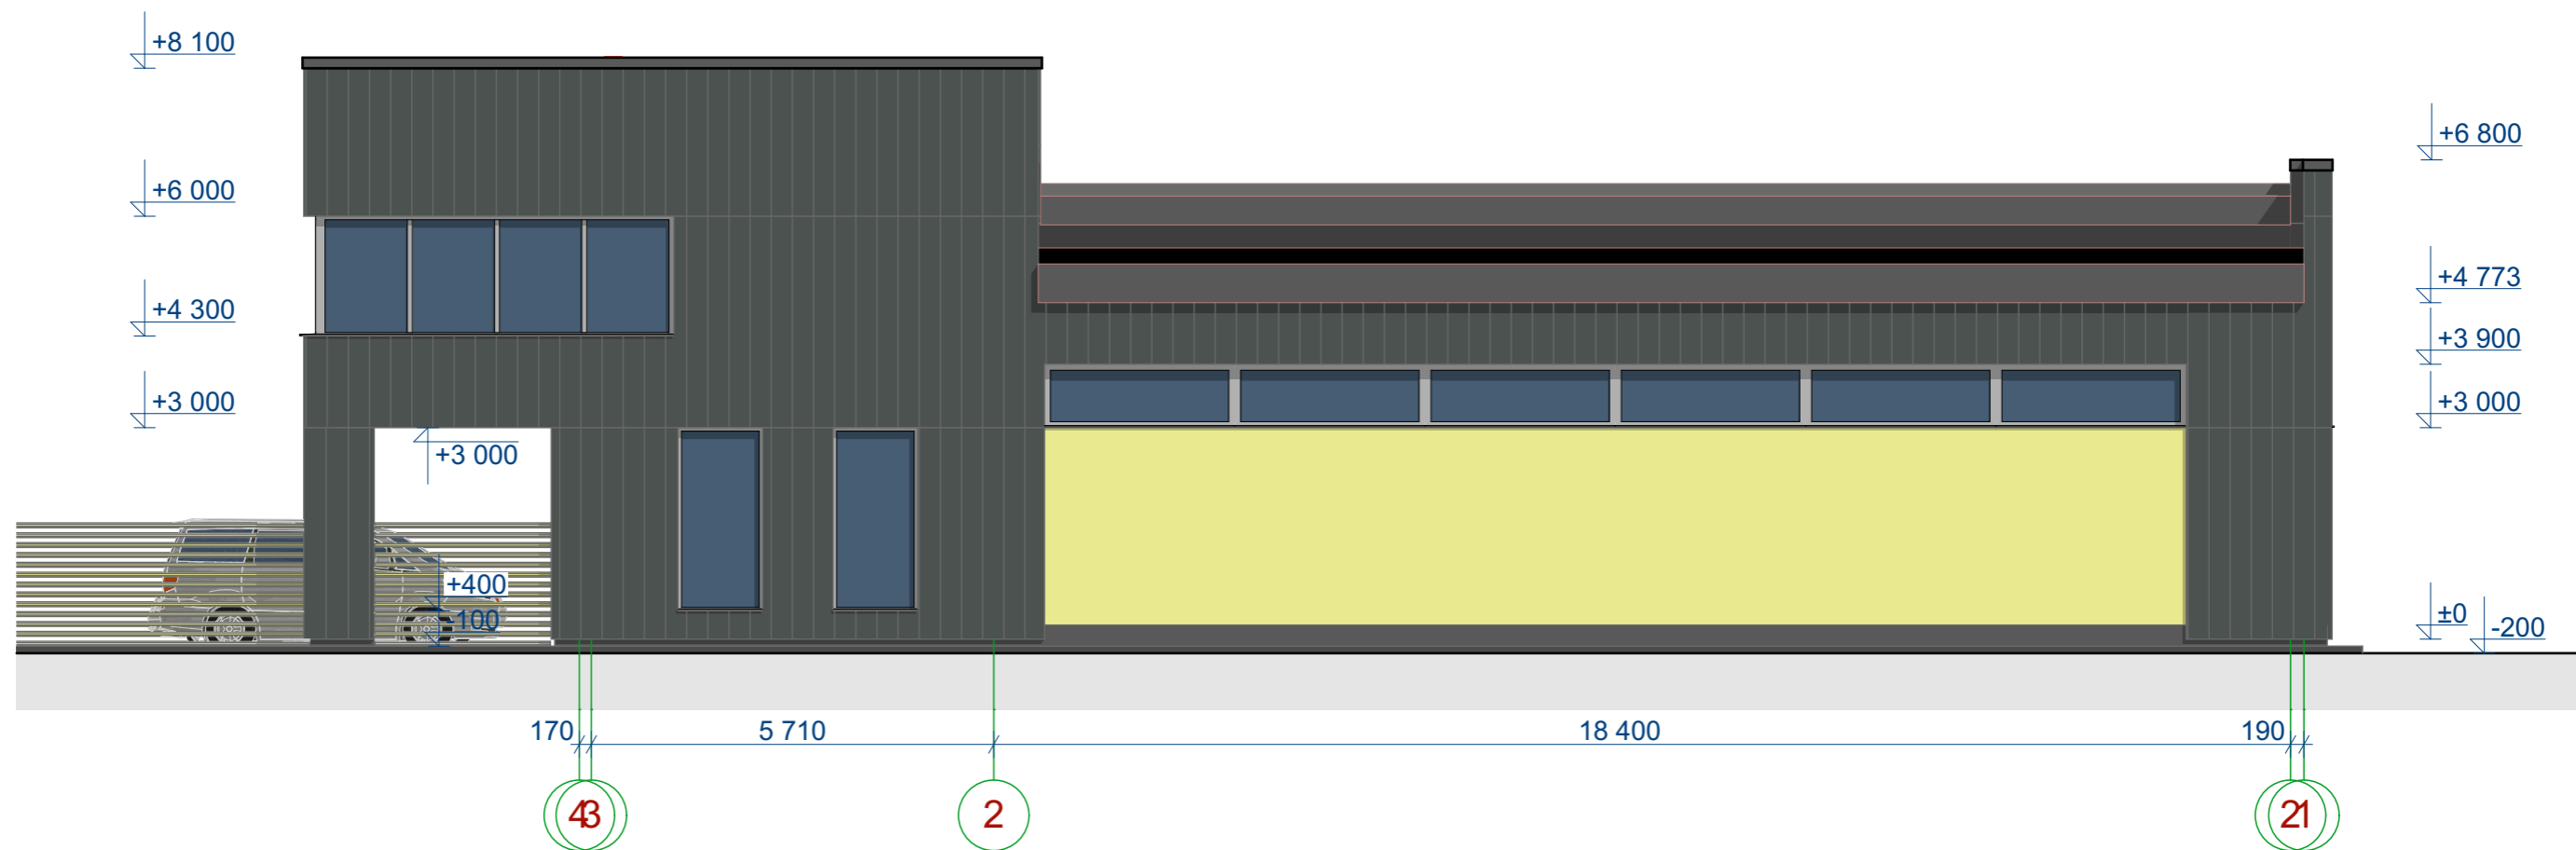


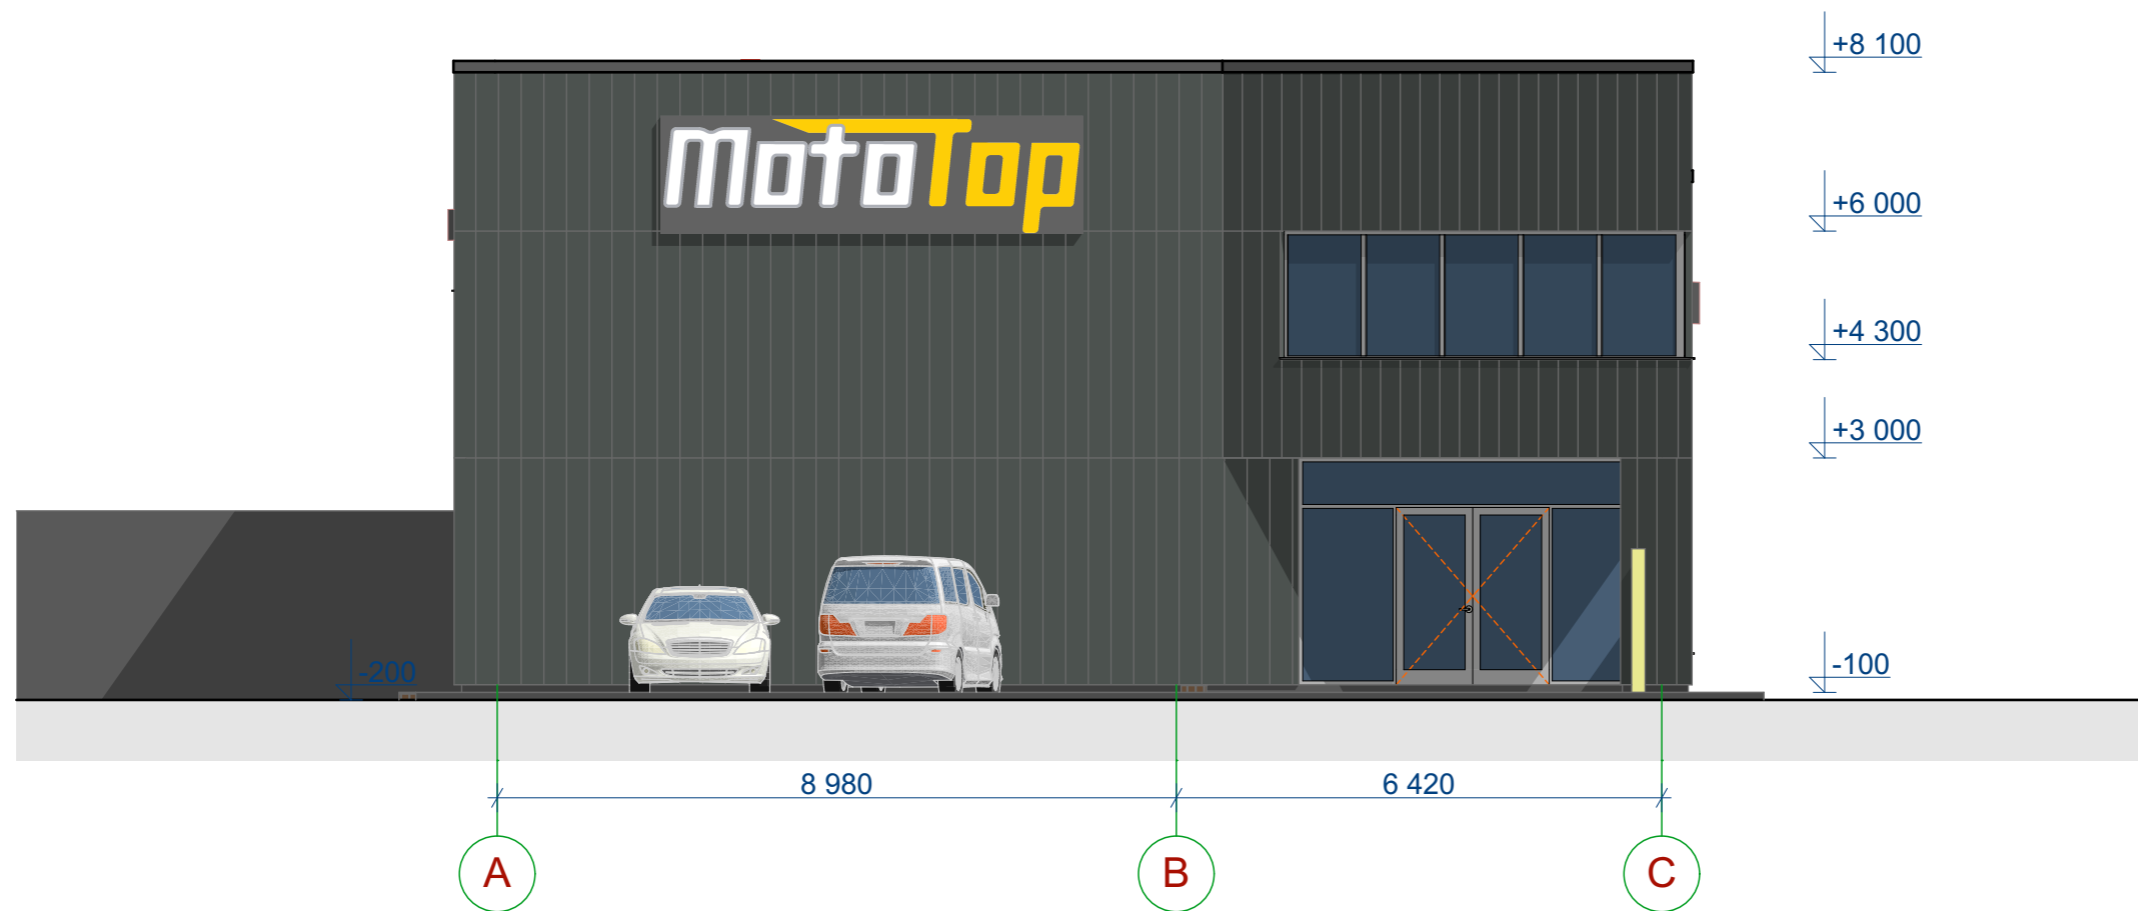


FASADAS TARP AŠIŲ 4-1 (ŠIAURINIS)

FASADŲ APDAILA:

- Vėdinamas fasadas plieniniai "Lamella vertical 70" profiliai. Spalva grafito su metalo atspalviu RR45
- Dekoratyvinis tinkas spalva gelsva (RAL1018)


0	2019-10	STATYBAS LEIDŽIANČIAM DOKUMENTUI GAUTI		
LAIDA	IŠLEIDIMO DATA	LAIDOS STATUSAS. KEITIMO PRIEŽASTIS (JEI TAIKOMA)		
KVAL. DOK. Nr.		UAB "ŽYRAIVA" Vytauto g. 34A, Marijampolė LT-68295, LIETUVA Įm.k. 165735034 Tel. +370 610 08806; el.p. zyraiva@gmail.com		REMONTO DIRBTUVIŲ MARIJAMPOLĖS SAVIVALDYBĖJE MOKOLŲ K. MOKYKLOS G. 3A, REKONSTRUKCIJOS PROJEKTAS
A1662	SPV	VALDAS NAUMAVIČIUS	El. parašas	Nr.1 REMONTO DIRBTUVĖS
A1662	SPDV	VALDAS NAUMAVIČIUS	El. parašas	FASADAS M1:100
LT	R. A.	1912 -01-TDP-SA.B-05		LAPAS 1
				LAPŲ 1




FASADAS TARP AŠIŲ A-C M1:100 (RYTINIS)

FASADŲ APDAILA:

- Vėdinamas fasadas plieniniai "Lamella vertical 70" profiliai. Spalva grafito su metalo atspalviu RR45
- Dekoratyvinis tinkas spalva pilka (RAL7018)


0	2019-10	STATYBAS LEIDŽIANČIAM DOKUMENTUI GAUTI		
LAIDA	IŠLEIDIMO DATA	LAIDOS STATUSAS. KEITIMO PRIEŽASTIS (JEI TAIKOMA)		
KVAL. DOK. Nr.		UAB "ŽYRAIVA" Vytauto g. 34A, Marijampolė LT-68295, LIETUVA Įm.k. 165735034 Tel. +370 610 08806; el.p. zyraiva@gmail.com		REMONTO DIRBTUVIŲ MARIJAMPOLĖS SAVIVALDYBĖJE MOKOLŲ K. MOKYKLOS G. 3A, REKONSTRUKCIJOS PROJEKTAS
A1662	SPV	VALDAS NAUMAVIČIUS	El. parašas	Nr.1 REMONTO DIRBTUVĖS
A1662	SPDV	VALDAS NAUMAVIČIUS	El. parašas	FASADAS M1:100
LT	R. A.	1912 -01-TDP-SA.B-06		LAPAS 1
				LAPŲ 1

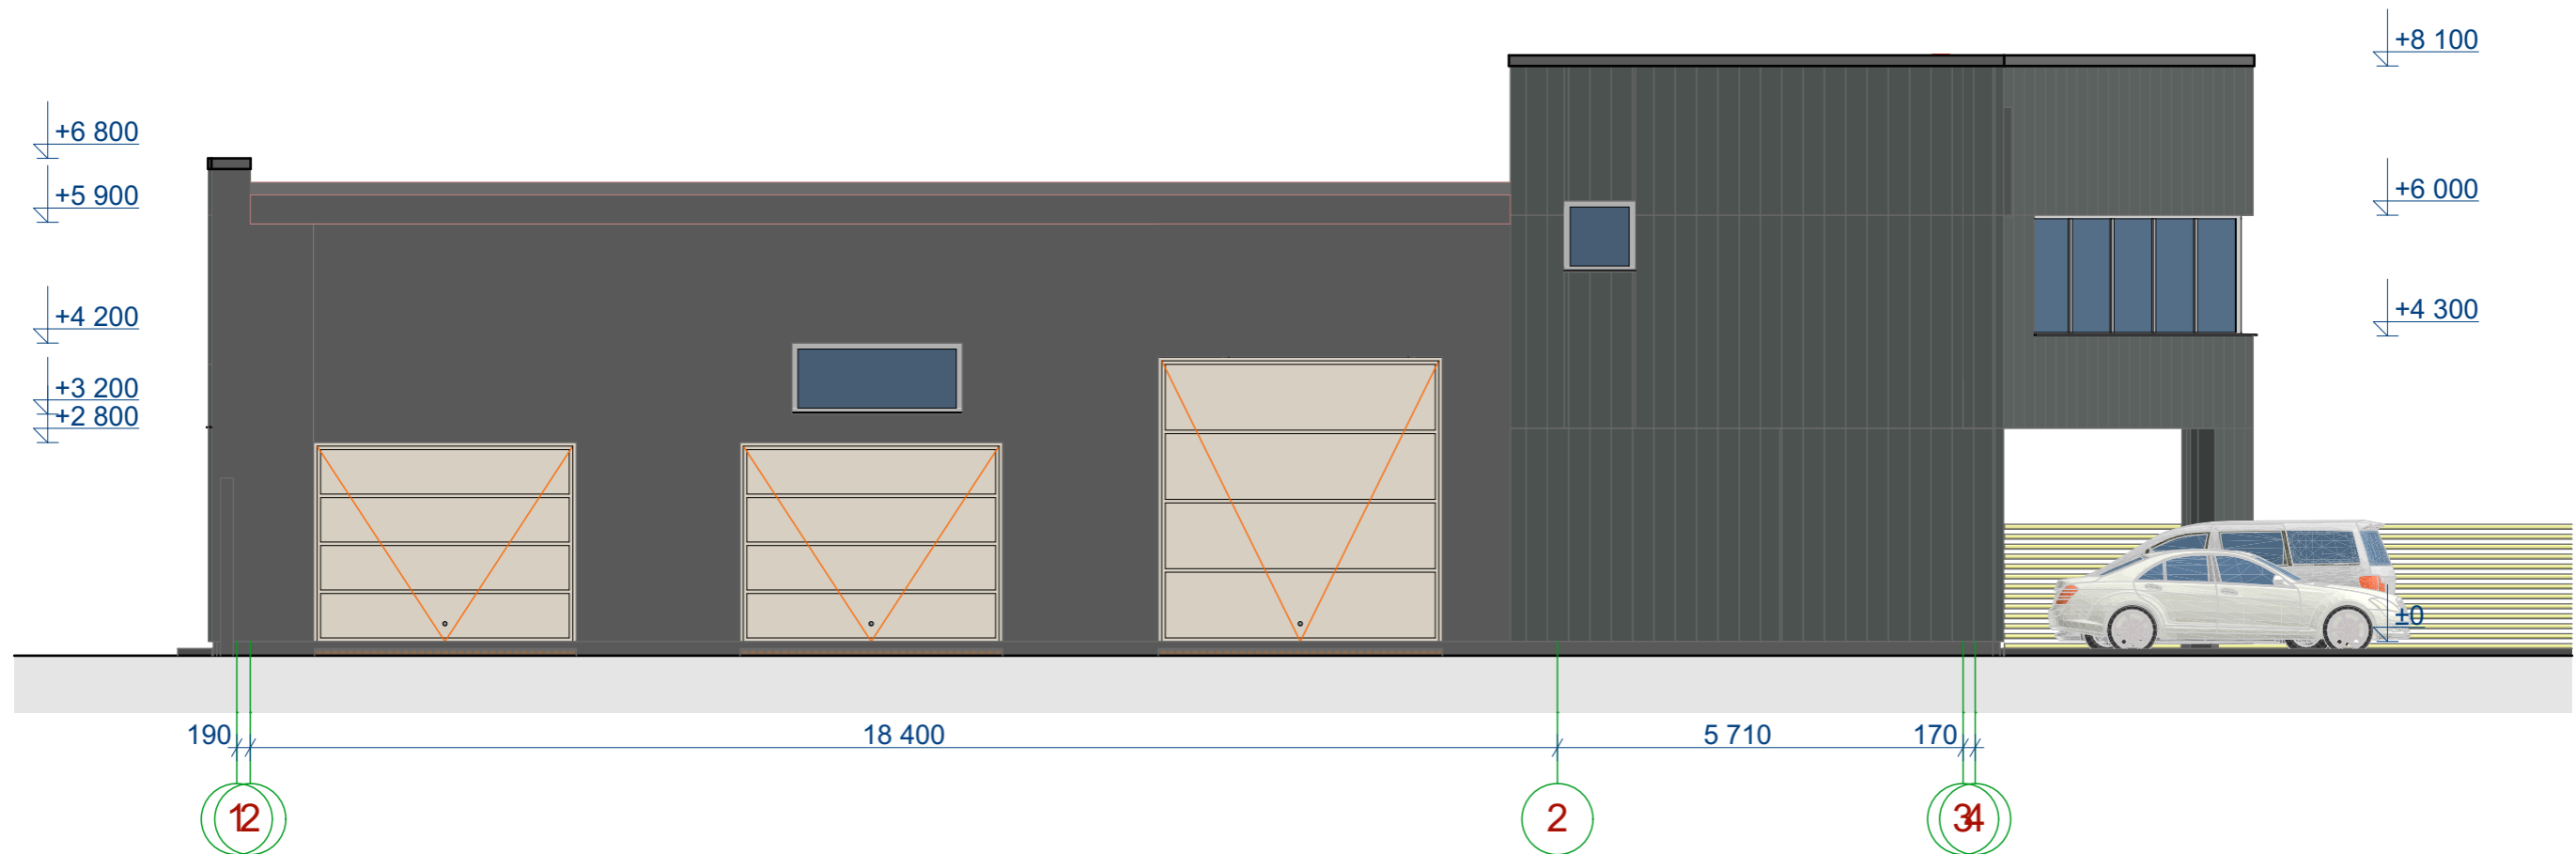

FASADAS TARP AŠIŲ 1-4 (PIETINIS) M1:100

FASADŲ APDAILA:

- Vėdinamas fasadas plieniniai "Lamella vertical 70" profiliai. Spalva grafito su metalo atspalviu RR45
- Dekoratyvinis tinkas spalva pilka (RAL7018)

0	2019-10	STATYBAS LEIDŽIANČIAM DOKUMENTUI GAUTI		
LAIDA	IŠLEIDIMO DATA	LAIDOS STATUSAS. KEITIMO PRIEŽASTIS (JEI TAIKOMA)		
KVAL. DOK. Nr.		UAB "ŽYRAIVA" Vytauto g. 34A, Marijampolė LT-68295, LIETUVA Įm.k. 165735034 Tel. +370 610 08806; el.p. zyraiva@gmail.com		REMONTO DIRBTUVIŲ MARIJAMPOLĖS SAVIVALDYBĖJE MOKOLŲ K. MOKYKLOS G. 3A, REKONSTRUKCIJOS PROJEKTAS
A1662	SPV	VALDAS NAUMAVIČIUS	El. parašas	Nr.1 REMONTO DIRBTUVĖS
A1662	SPDV	VALDAS NAUMAVIČIUS	El. parašas	FASADAS M1:100
LT	R. A.	1912 -01-TDP-SA.B-07		LAPAS 1
				LAPŲ 1



FASADAS TARP AŠIŲ C-A (VAKARINIS) M1:100

FASADŲ APDAILA:

- Vėdinamas fasadas plieniniai "Lamella vertical 70" profiliai. Spalva grafito su metalo atspalviu RR45
- Dekoratyvinis tinkas spalva pilka (RAL7018)

0	2019-10	STATYBAS LEIDŽIANČIAM DOKUMENTUI GAUTI		
LAIDA	IŠLEIDIMO DATA	LAIDOS STATUSAS. KEITIMO PRIEŽASTIS (JEI TAIKOMA)		
KVAL. DOK. Nr.	VALDO ARCHYSTUDIJA	UAB "ŽYRAIVA" Vytauto g. 34A, Marijampolė LT-68295, LIETUVA Įm.k. 165735034 Tel. +370 610 08806; el.p. zyraiva@gmail.com		REMONTO DIRBTUVIŲ MARIJAMPOLĖS SAVIVALDYBĖJE MOKOLŲ K. MOKYKLOS G. 3A, REKONSTRUKCIJOS PROJEKTAS
A1662	SPV	VALDAS NAUMAVIČIUS	El. parašas	Nr.1 REMONTO DIRBTUVĖS
A1662	SPDV	VALDAS NAUMAVIČIUS	El. parašas	FASADAS M1:100
LT	R. A.	1912 -01-TDP-SA.B-08		LAPAS 1
				LAPŲ 1