

Objekto vieta


- Sklypo riba
- Rekonstruojamas pastatas Jogailos g. 9A
Banko "Hermis" pastatas
unikalus objekto kodas 41813
- ▲ Pagrindinis įėjimas į pastatą.
- ▲ Įvažiavimas į požeminę automobilių saugyklą

Esamos požeminės komunikacijos sutikslintos

Nr.	data	pareigos.pavardė	Parašas
1		Miesto plėtros departamentas	
2		UAB "Vilniaus energija"	
3		AB "Telia Lietuva"	
4		UAB "VGAET"	
5		AB "Energijos skirstymo operatorius" Reg.Nr. 2225	
6		UAB "Vilniaus viešasis transportas"	
7		AB "Litgrid"	
8		UAB "Skaidula"	

Derinimo išrašas teisingas

Koordinacių sistema: LKS 94
Aukščių sistema: LAS07

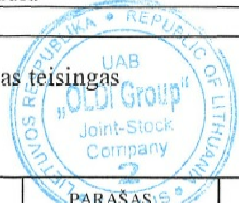


Pastaba (projektuotojams):
Parengta projekta pateikti peržiūrėti
UAB "Skaidula"
Naugarduko g. 68 B, LT-03203 Vilnius


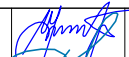
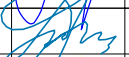




PAREIGOS	PAVARDĖ	PARAŠAS	UAB "OLDI group"			
Vykdytojas	A. Voitkevič	<i>[Signature]</i>	Objektas Vilniaus m., Naujamiesčio sen., Jogailos g. 9A			
	IGKV-485	<i>[Signature]</i>				
UŽSAKOVAS			BRĖŽINYS	Inžinerinis topo grafinis planas		
			Objekto Nr.	Mastelis	Lapų sk./Nr.	Data
			AV-03/23	1:500	1/1	2017-03-23

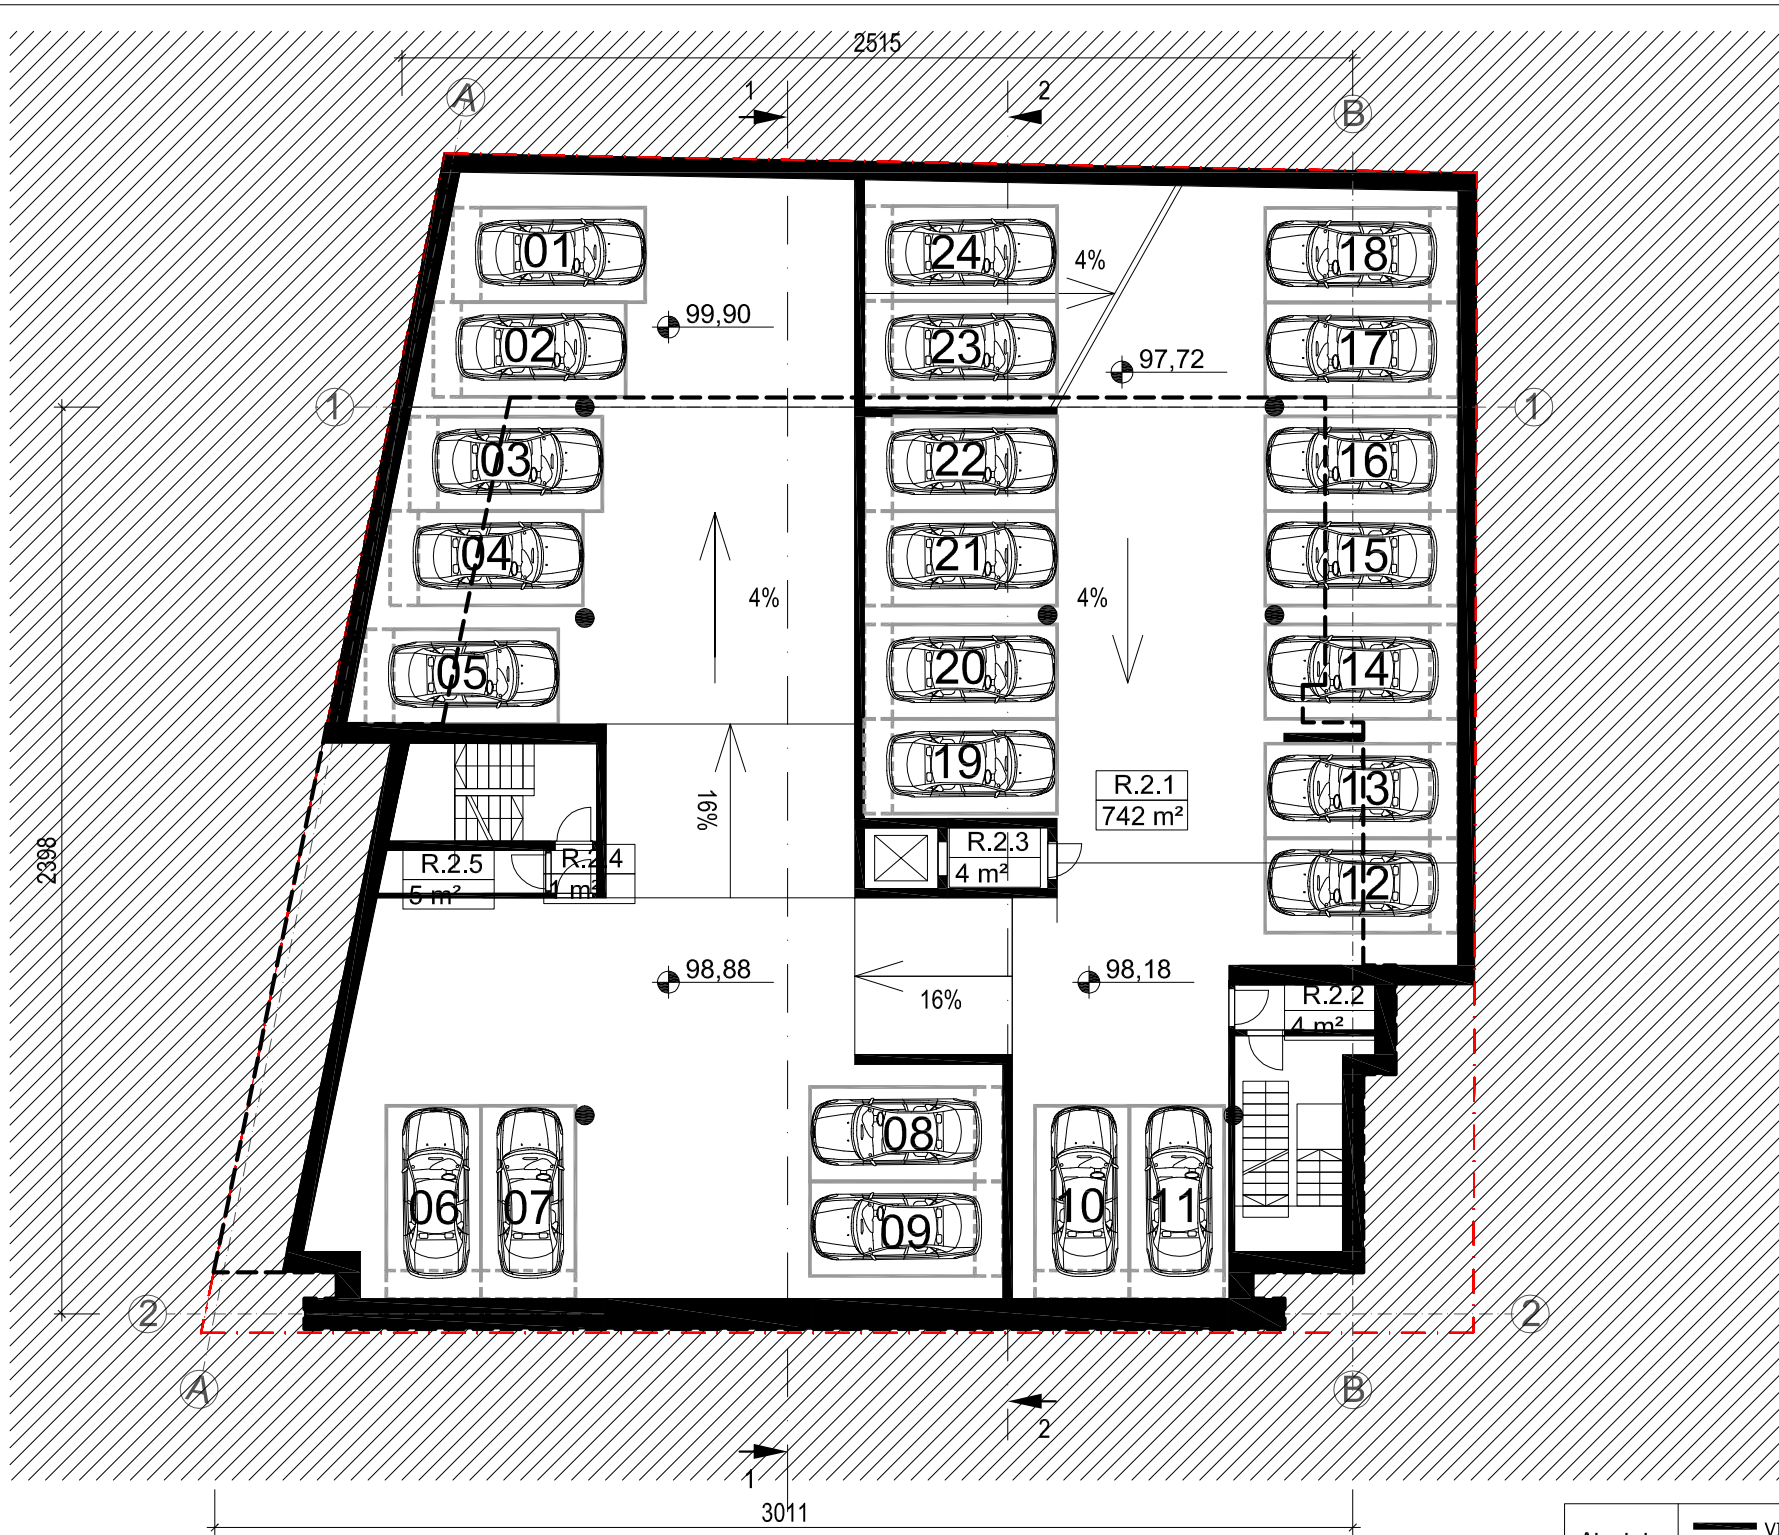
Atestato Nr.	VILNIAUS ARCHITEKTŪROS STUDIJA			Komplekso numeris: 2018-03 Projekto pavadinimas: Administracinės paskirties pastato Jogailos g. 9A, Vilnius rekonstravimo projektas Adresas: Jogailos g. 9A, Vilnius Stadija: Projektiniai pasiūlymai[PP]
	P. Lukšio g.32, LT-08222 Vilnius Tel. 2614469, Fax. 2124746, E-mail: vas@vas.lt			
N2728 NA973	PV	V. Lukoševičius	<i>[Signature]</i>	Objekto pavadinimas: Administracinės paskirties pastatas
20313	PV,AS	T. Milaševič	<i>[Signature]</i>	
A005	Arch.	K. Pempė	<i>[Signature]</i>	
A974	Arch.	A. Pliučas	<i>[Signature]</i>	
		Arch.	I. Paškonytė	BRĖŽINYS: sklypo plano schema
		Arch.	J. Vaškevičius	
LT	Užsakovas: UAB "NTD1"			Laidos: M1:500
				Lapas: 1
				Lapų: 1

2018-03-PP-A01




PATALPŲ EKSPLIKACIJA		
Patalpos Nr.	Patalpos pavadinimas	Plotas kv.m
R.2.1	Automobilių saugykla	694m ²
R.2.2	Tambūras	4m ²
R.2.3	Tambūras	3m ²
R.2.4	Tambūras	1m ²
R.2.5	Tech. patalpa	5m ²
Viso -2 aukšte:		707 m²

Atestato Nr.	 VILNIAUS ARCHITEKTŪROS STUDIJA P. Lukšio g.32, LT-08222 Vilnius Tel. 2614469, Fax. 2124746, E-mail: vas@vas.lt			Komplekso numeris: 2018-03 Projekto pavadinimas: Administracinės paskirties pastato Jogailos g. 9A, Vilnius rekonstravimo projektas Adresas: Jogailos g. 9A, Vilnius Stadija: Projektiniai pasiūlymai[PP]	
	N2728 NA973	PV	V. Lukoševičius		Objekto pavadinimas: Administracinės paskirties pastatas
20313	PV,AS	T. Milaševič			
A005	Arch.	K. Pempė		BRĖŽINYS: -2 aukšto plano schema	
A974	Arch.	A. Pliučas			
	Arch.	I. Paškonytė			
	Arch.	J. Vaškevičius			
LT	Užsakovas: UAB "NTD1"			2018-03-PP-A02	
				M1:200	0
				Lapas	Lapų
				1	1

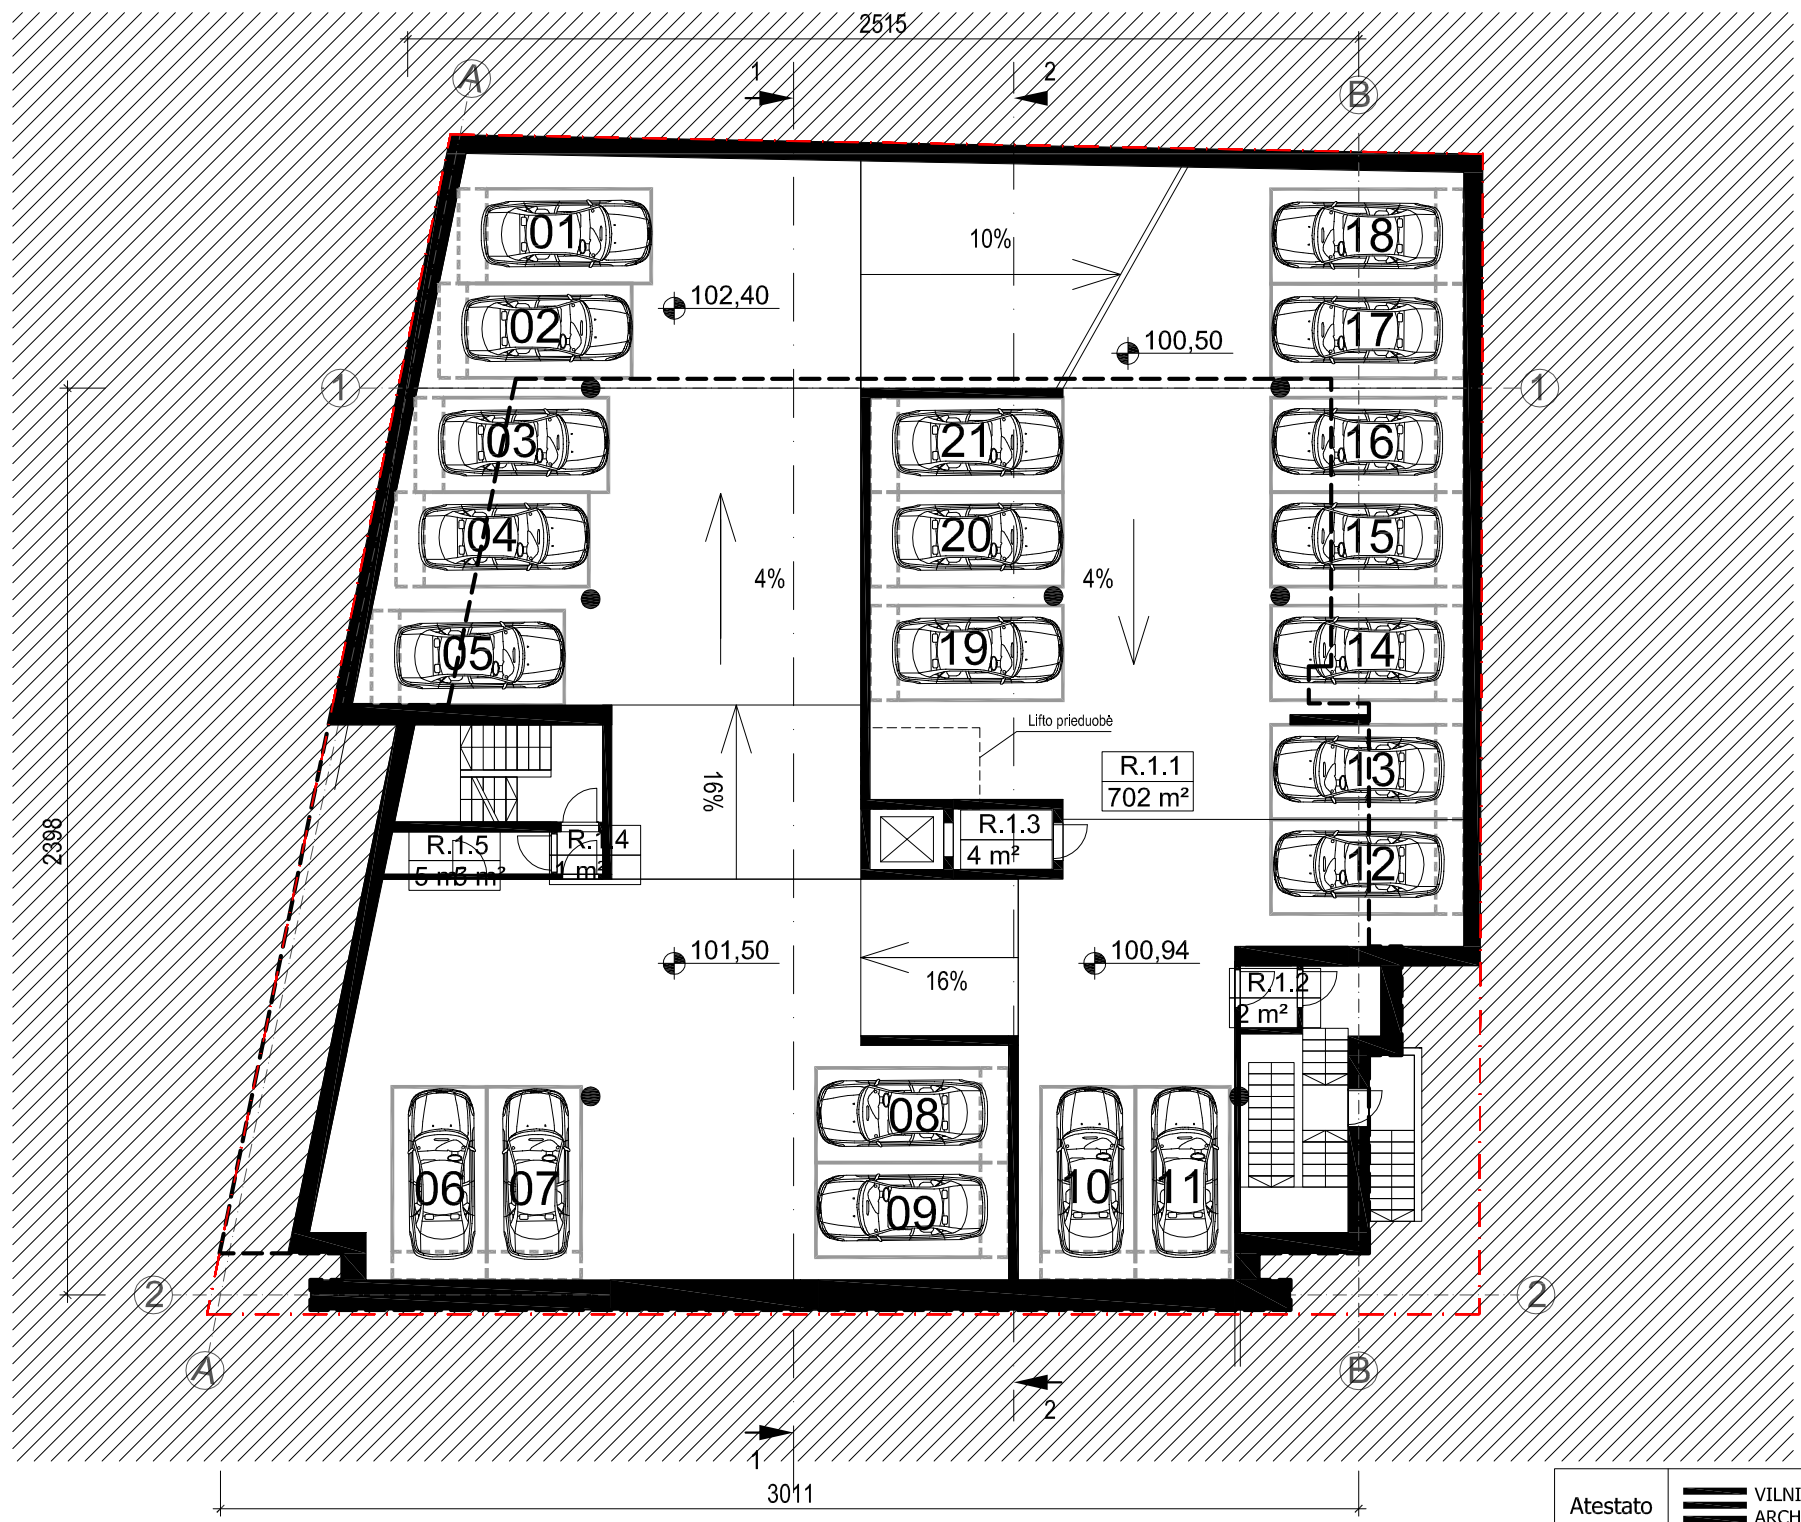

PATALPŲ EKSPLIKACIJA		
Patalpos Nr.	Patalpos pavadinimas	Plotas kv.m
R.1.1	Automobilių saugykla	654m ²
R.1.2	Tambūras	2m ²
R.1.3	Tambūras	3m ²
R.1.4	Tambūras	1m ²
R.1.5	Tech. patalpa	5m ²
Viso -1 aukšte:		665 m²


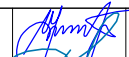


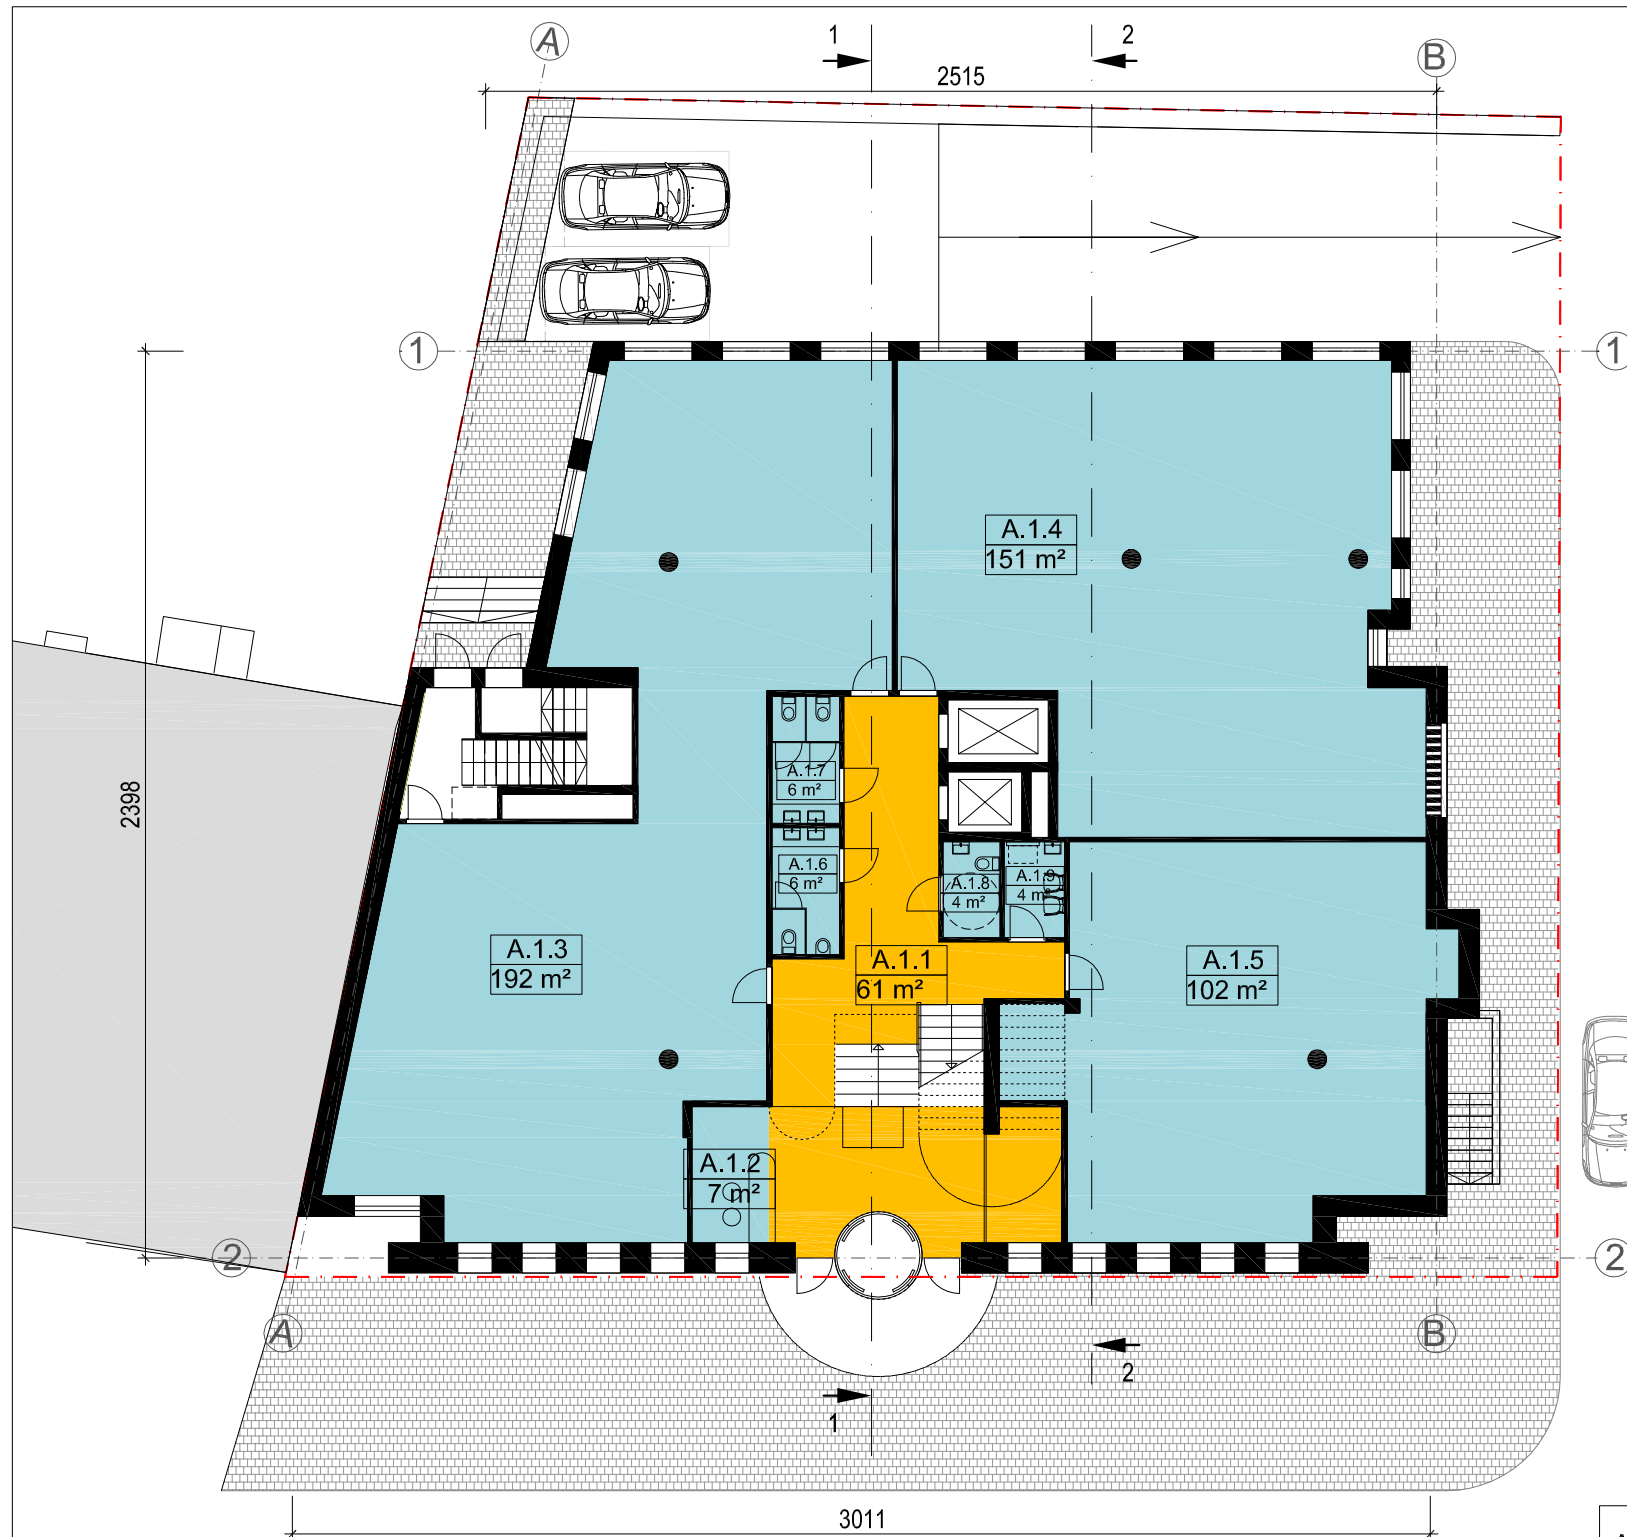
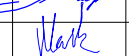
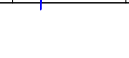
Atestato Nr.	VILNIAUS ARCHITEKTŪROS STUDIJA P. Lukšio g.32, LT-08222 Vilnius Tel. 2614469, Fax. 2124746, E-mail: vas@vas.lt			Komplekso numeris: 2018-03 Projekto pavadinimas: Administracinės paskirties pastato Jogailos g. 9A, Vilnius rekonstravimo projektas Adresas: Jogailos g. 9A, Vilnius Stadija: Projektiniai pasiūlymai[PP]	
N2728 NA973	PV	V. Lukoševičius		Objekto pavadinimas: Administracinės paskirties pastatas	
20313	PV,AS	T. Milaševič			
A005	Arch.	K. Pempė			
A974	Arch.	A. Pliučas			
	Arch.	I. Paškonytė			
	Arch.	J. Vaškevičius		BRĖŽINYS: -1 aukšto plano schema	
LT	Užsakovas: UAB "NTD1"			M1:200	Laidų 0
				Lapas	Lapų
				2018-03-PP-A03	1 1




NUOMOJAMAS PLOTAS
 BENDRI KORIDORIAI



PATALPŲ EKSPLIKACIJA		
Patalpos Nr.	Patalpos pavadinimas	Plotas kv.m
A.1.1	Vestibulis-holas	61m ²
A.1.2	Registratūra	7m ²
A.1.3	Biurų patalpos	192m ²
A.1.4	Biurų patalpos	151m ²
A.1.5	Biurų patalpos	102m ²
A.1.6	San. mazgas	6m ²
A.1.7	San. mazgas	6m ²
A.1.8	San. mazgas	4m ²
A.1.9	Vaikų žindymo pat.	4m ²
Viso pirmame aukšte:		533m²

Atestato Nr.	 VILNIAUS ARCHITEKTŪROS STUDIJA P. Lukšio g.32, LT-08222 Vilnius Tel. 2614469, Fax. 2124746, E-mail: vas@vas.lt			Komplekso numeris: 2018-03 Projekto pavadinimas: Administracinės paskirties pastato Jogailos g. 9A, Vilnius rekonstravimo projektas Adresas: Jogailos g. 9A, Vilnius Stadija: Projektiniai pasiūlymai[PP]	
	N2728 NA973	PV	V. Lukoševičius		Objekto pavadinimas: Administracinės paskirties pastatas
20313	PV,AS	T. Milaševič			
A005	Arch.	K. Pempė		BRĖŽINYS: 1 aukšto plano schema	
A974	Arch.	A. Pliučas			
	Arch.	I. Paškonytė			
	Arch.	J. Vaškevičius			
LT	Užsakovas: UAB "NTD1"			2018-03-PP-A04	
				M1:200	0
				Lapas	Lapų
				1	1

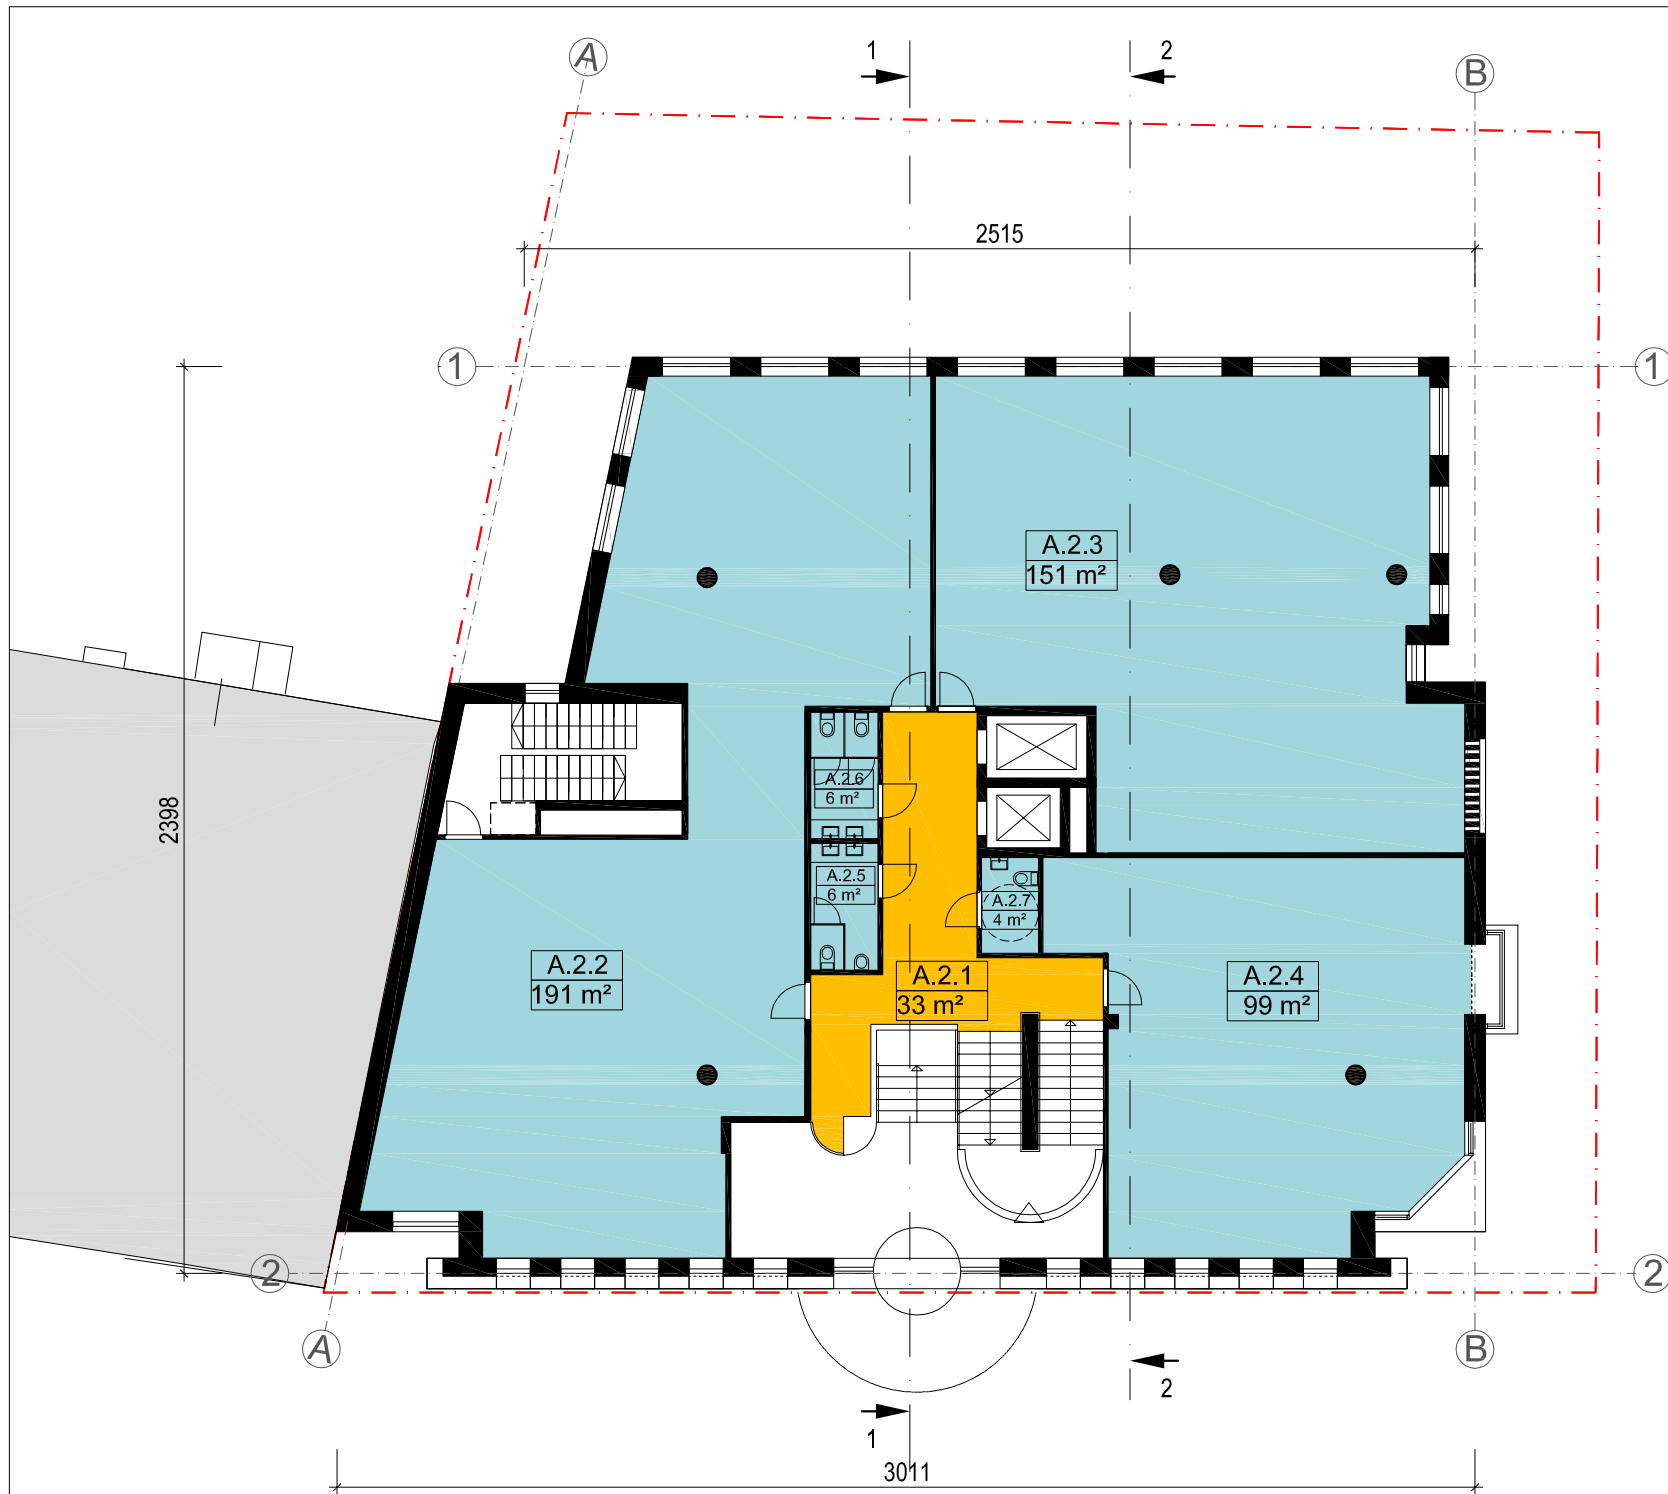

NUOMOJAMAS PLOTAS

BENDRI KORIDORIAI



PATALPŲ EKSPLIKACIJA

Patalpos Nr.	Patalpos pavadinimas	Plotas kv.m
A.2.1	Holas	33m ²
A.2.2	Biurų patalpos	191m ²
A.2.3	Biurų patalpos	151m ²
A.2.4	Biurų patalpos	99m ²
A.2.5	San. mazgas	6m ²
A.2.6	San. mazgas	6m ²
A.2.7	San. mazgas	4m ²
Viso antrame aukšte:		490 m²

Atestato Nr.

VILNIAUS ARCHITEKTŪROS STUDIJA

P. Lukšio g.32, LT-08222 Vilnius
Tel. 2614469, Fax. 2124746, E-mail: vas@vas.lt

Komplekso numeris: 2018-03

Projekto pavadinimas: Administracinės paskirties pastato Jogailos g. 9A, Vilnius rekonstravimo projektas
Adresas: Jogailos g. 9A, Vilnius
Stadija: Projektiniai pasiūlymai[PP]

N2728 NA973

PV

V. Lukoševičius

Objekto pavadinimas:

Administracinės paskirties pastatas

20313

PV,AS

T. Milaševič

A005

Arch.

K. Pempė

BRĖŽINYS: 2 aukšto plano schema

Laida

A974

Arch.

A. Pliučas

M1:200

0

Arch.

I. Paškonytė

Arch.

J. Vaškevičius

LT

Užsakovas:
UAB "NTD1"


2018-03-PP-A05

Lapas

Lapų

1


1

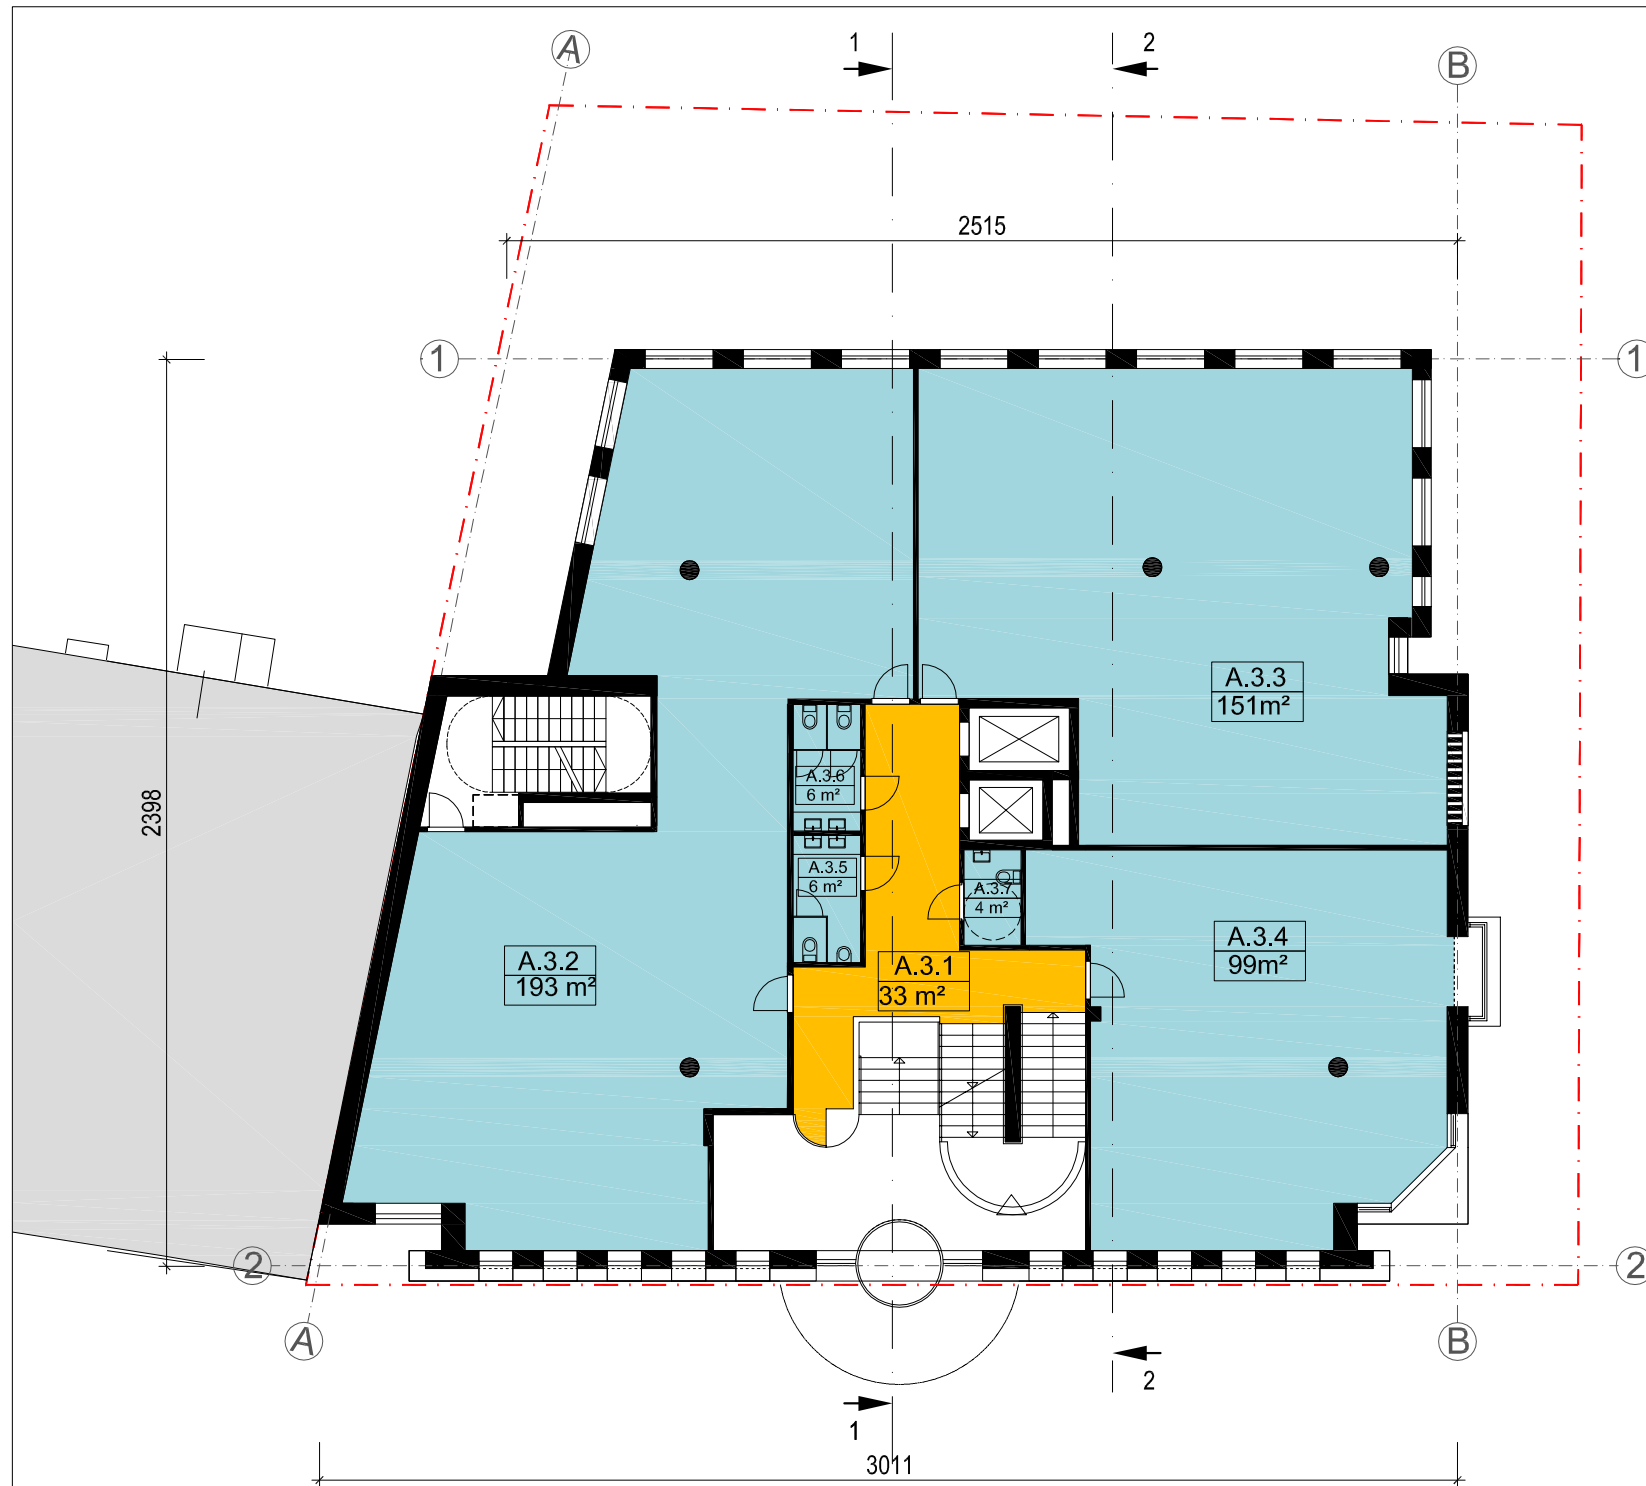


NUOMOJAMAS PLOTAS
 BENDRI KORIDORIAI



PATALPŲ EKSPLIKACIJA		
Patalpos Nr.	Patalpos pavadinimas	Plotas kv.m
A.3.1	Holas	33m ²
A.3.2	Biurų patalpos	193m ²
A.3.3	Biurų patalpos	151m ²
A.3.4	Biurų patalpos	99m ²
A.3.5	San. mazgas	6m ²
A.3.6	San. mazgas	6m ²
A.3.7	San. mazgas	4m ²
Viso trečiame aukšte:		492 m²

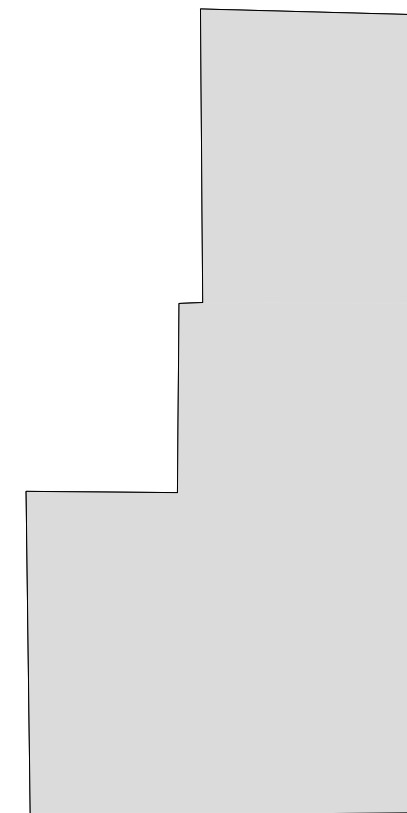


Atestato Nr.	VILNIAUS ARCHITEKTŪROS STUDIJA P. Lukšio g.32, LT-08222 Vilnius Tel. 2614469, Fax. 2124746, E-mail: vas@vas.lt			Komplekso numeris: 2018-03 Projekto pavadinimas: Administracinės paskirties pastato Jogailos g. 9A, Vilnius rekonstravimo projektas Adresas: Jogailos g. 9A, Vilnius Stadija: Projektiniai pasiūlymai[PP]	
	N2728 NA973	PV	V. Lukoševičius		Objekto pavadinimas: Administracinės paskirties pastatas
20313	PV,AS	T. Milaševič			
A005	Arch.	K. Pempė		BRĖŽINYS: 3 aukšto plano schema	
A974	Arch.	A. Pliučas			
	Arch.	I. Paškonytė			
	Arch.	J. Vaškevičius			
LT	Užsakovas: UAB "NTD1"			2018-03-PP-A06	
				Laida	0
				M1:200	
				Lapas	1
				Lapų	1

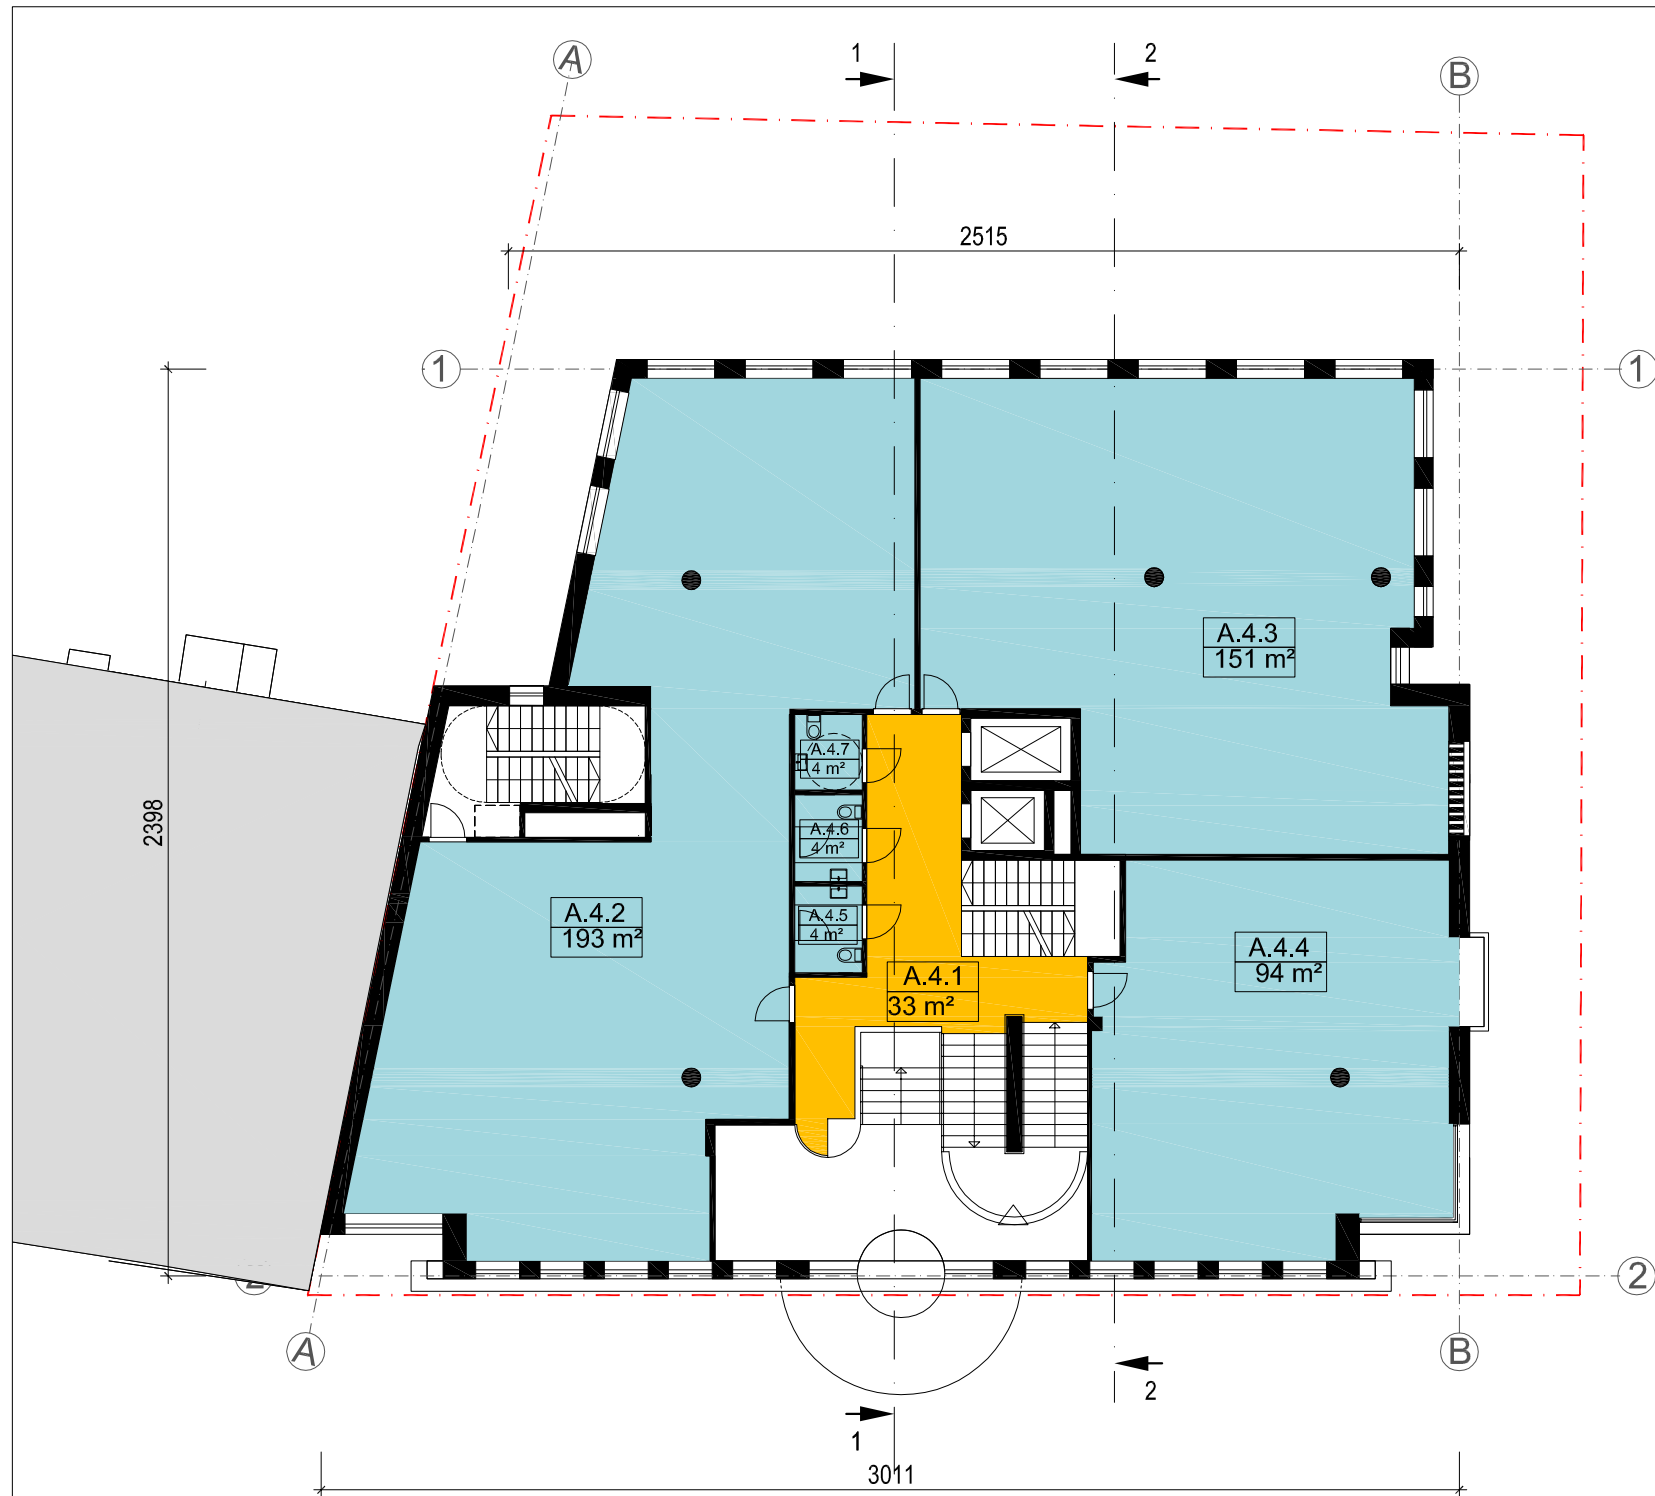


NUOMOJAMAS PLOTAS
 BENDRI KORIDORIAI



PATALPŲ EKSPLIKACIJA		
Patalpos Nr.	Patalpos pavadinimas	Plotas kv.m
A.4.1	Holas	33m ²
A.4.2	Biurų patalpos	193m ²
A.4.3	Biurų patalpos	151m ²
A.4.4	Biurų patalpos	94m ²
A.4.5	San. mazgas	4m ²
A.4.6	San. mazgas	4m ²
A.4.7	San. mazgas	4m ²
Viso ketvirtame aukšte:		483 m²

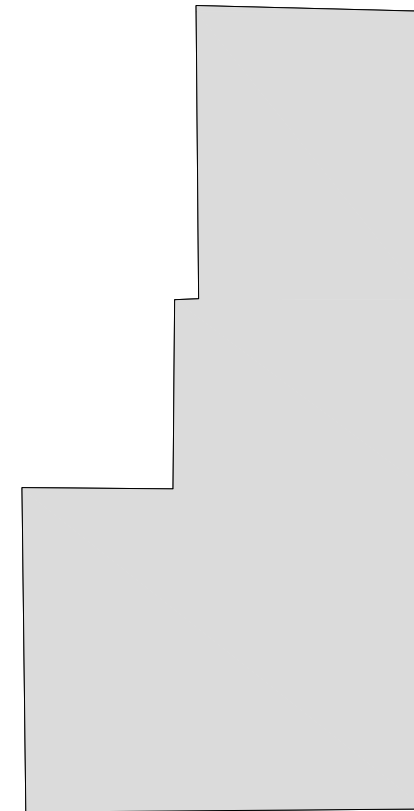


Atestato Nr.	VILNIAUS ARCHITEKTŪROS STUDIJA P. Lukšio g.32, LT-08222 Vilnius Tel. 2614469, Fax. 2124746, E-mail: vas@vas.lt			Komplekso numeris: 2018-03 Projekto pavadinimas: Administracinės paskirties pastato Jogailos g. 9A, Vilnius rekonstravimo projektas Adresas: Jogailos g. 9A, Vilnius Stadija: Projektiniai pasiūlymai[PP]	
N2728 NA973	PV	V. Lukoševičius		Objekto pavadinimas: Administracinės paskirties pastatas	
20313	PV,AS	T. Milaševič			
A005	Arch.	K. Pempė			
A974	Arch.	A. Pliučas			
	Arch.	I. Paškonytė			
	Arch.	J. Vaškevičius		BRĖŽINYS: 4 aukšto plano schema	
LT	Užsakovas: UAB "NTD1"			2018-03-PP-A07	
				M1:200	0
				Lapas	Lapų
				1	1

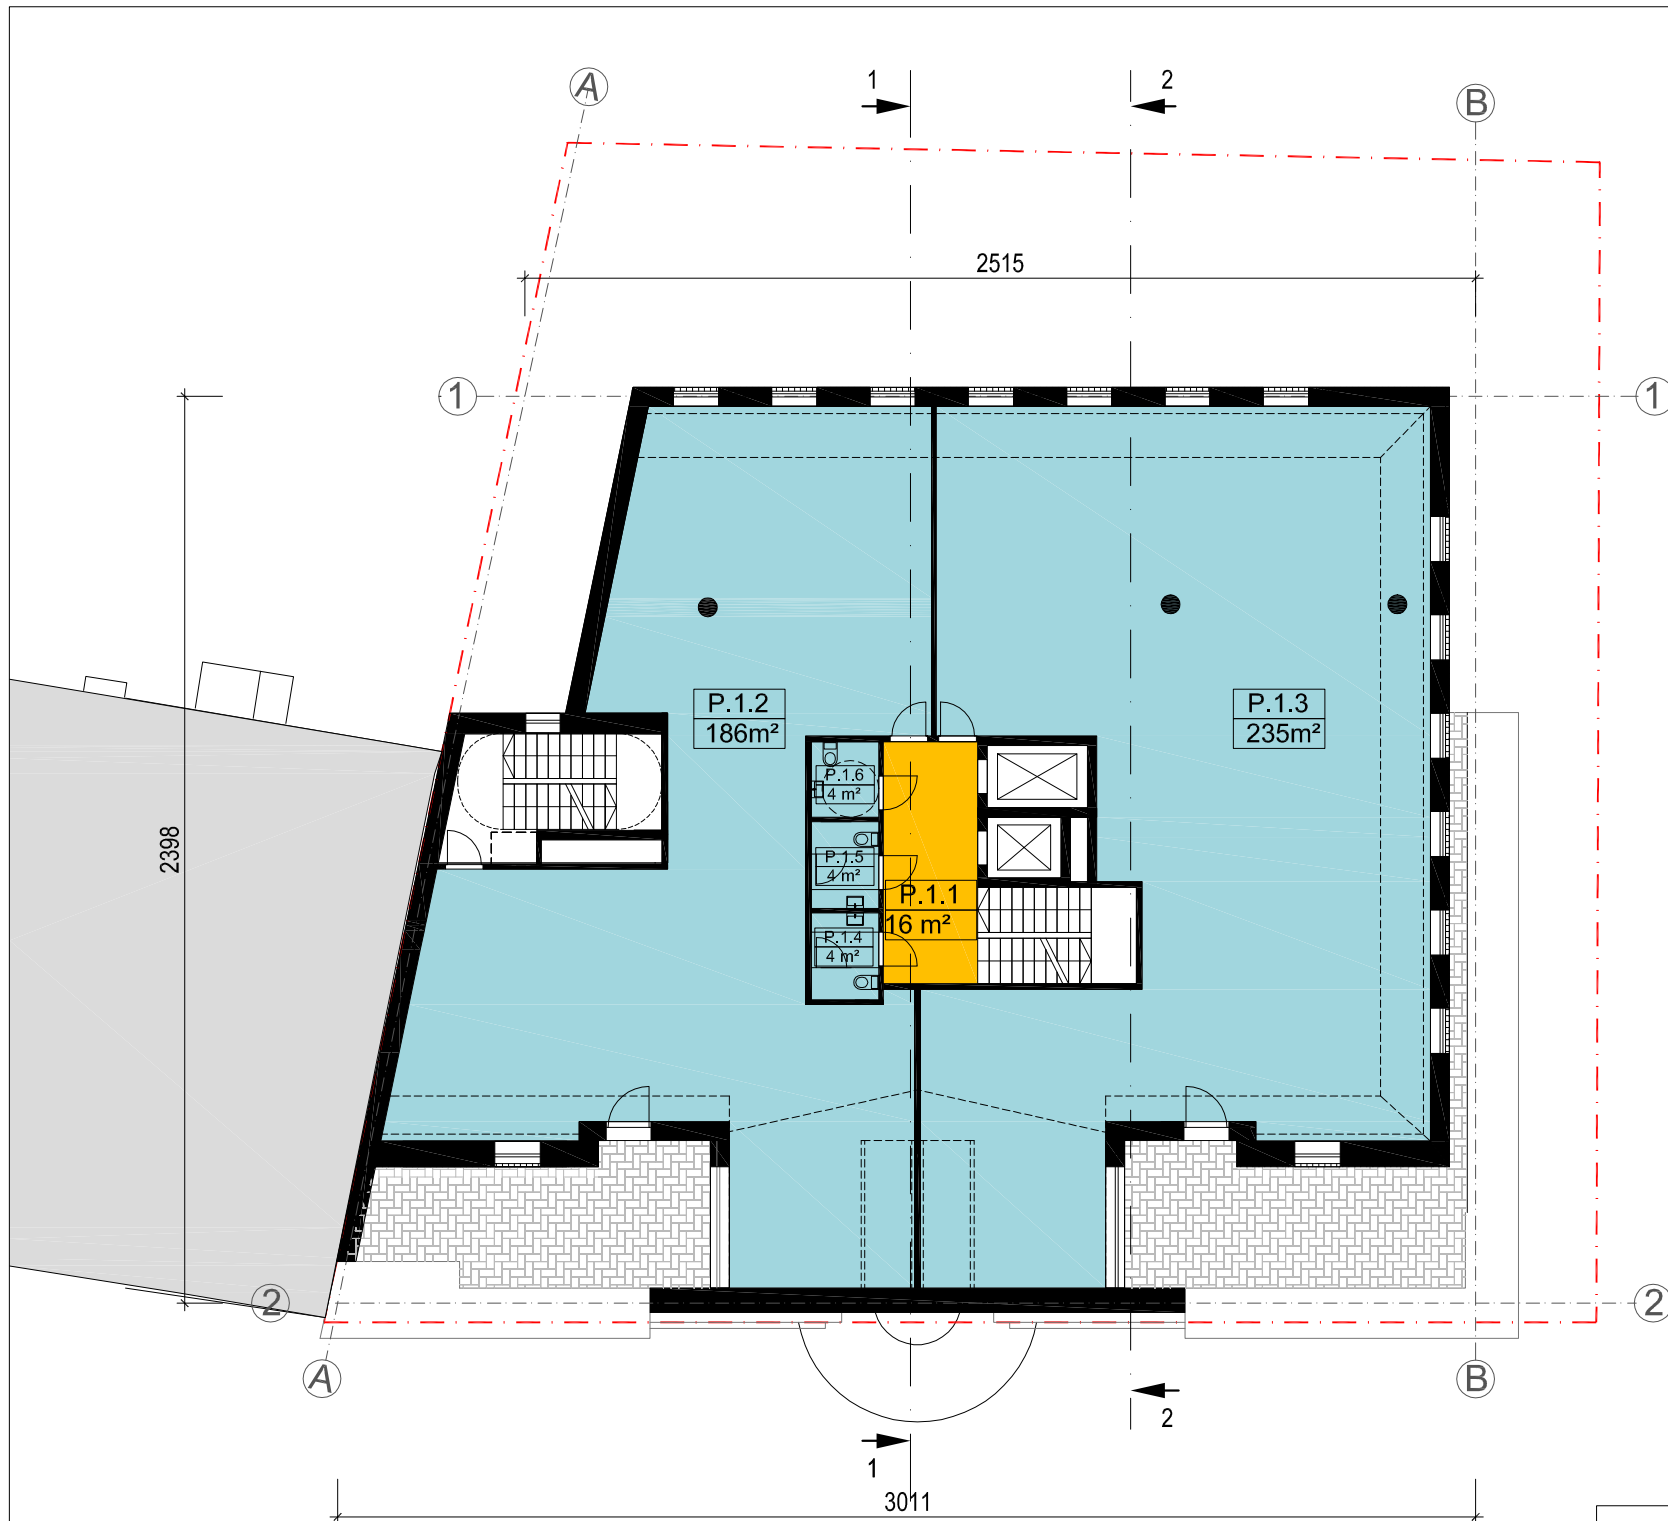
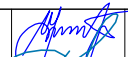
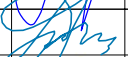








NUOMOJAMAS PLOTAS
 BENDRI KORIDORIAI

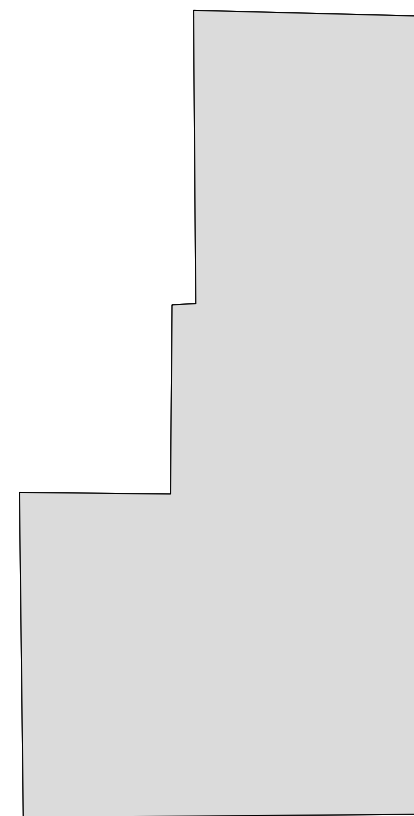


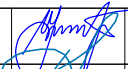




 
PATALPŲ EKSPLIKACIJA		
Patalpos Nr.	Patalpos pavadinimas	Plotas kv.m
P.1.1	Bendri koridoriai	16m ²
P.1.2	Biurų patalpos	186m ²
P.1.3	Biurų patalpos	235m ²
P.1.4	San. mazgas	4m ²
P.1.5	San. mazgas	4m ²
P.1.6	San. mazgas	4m ²
Viso pastogės mansardos aukšte alt13.50:		449m²

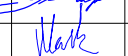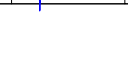

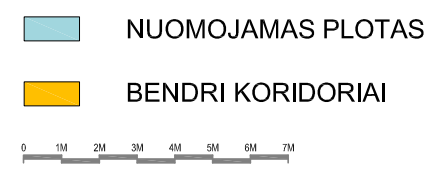
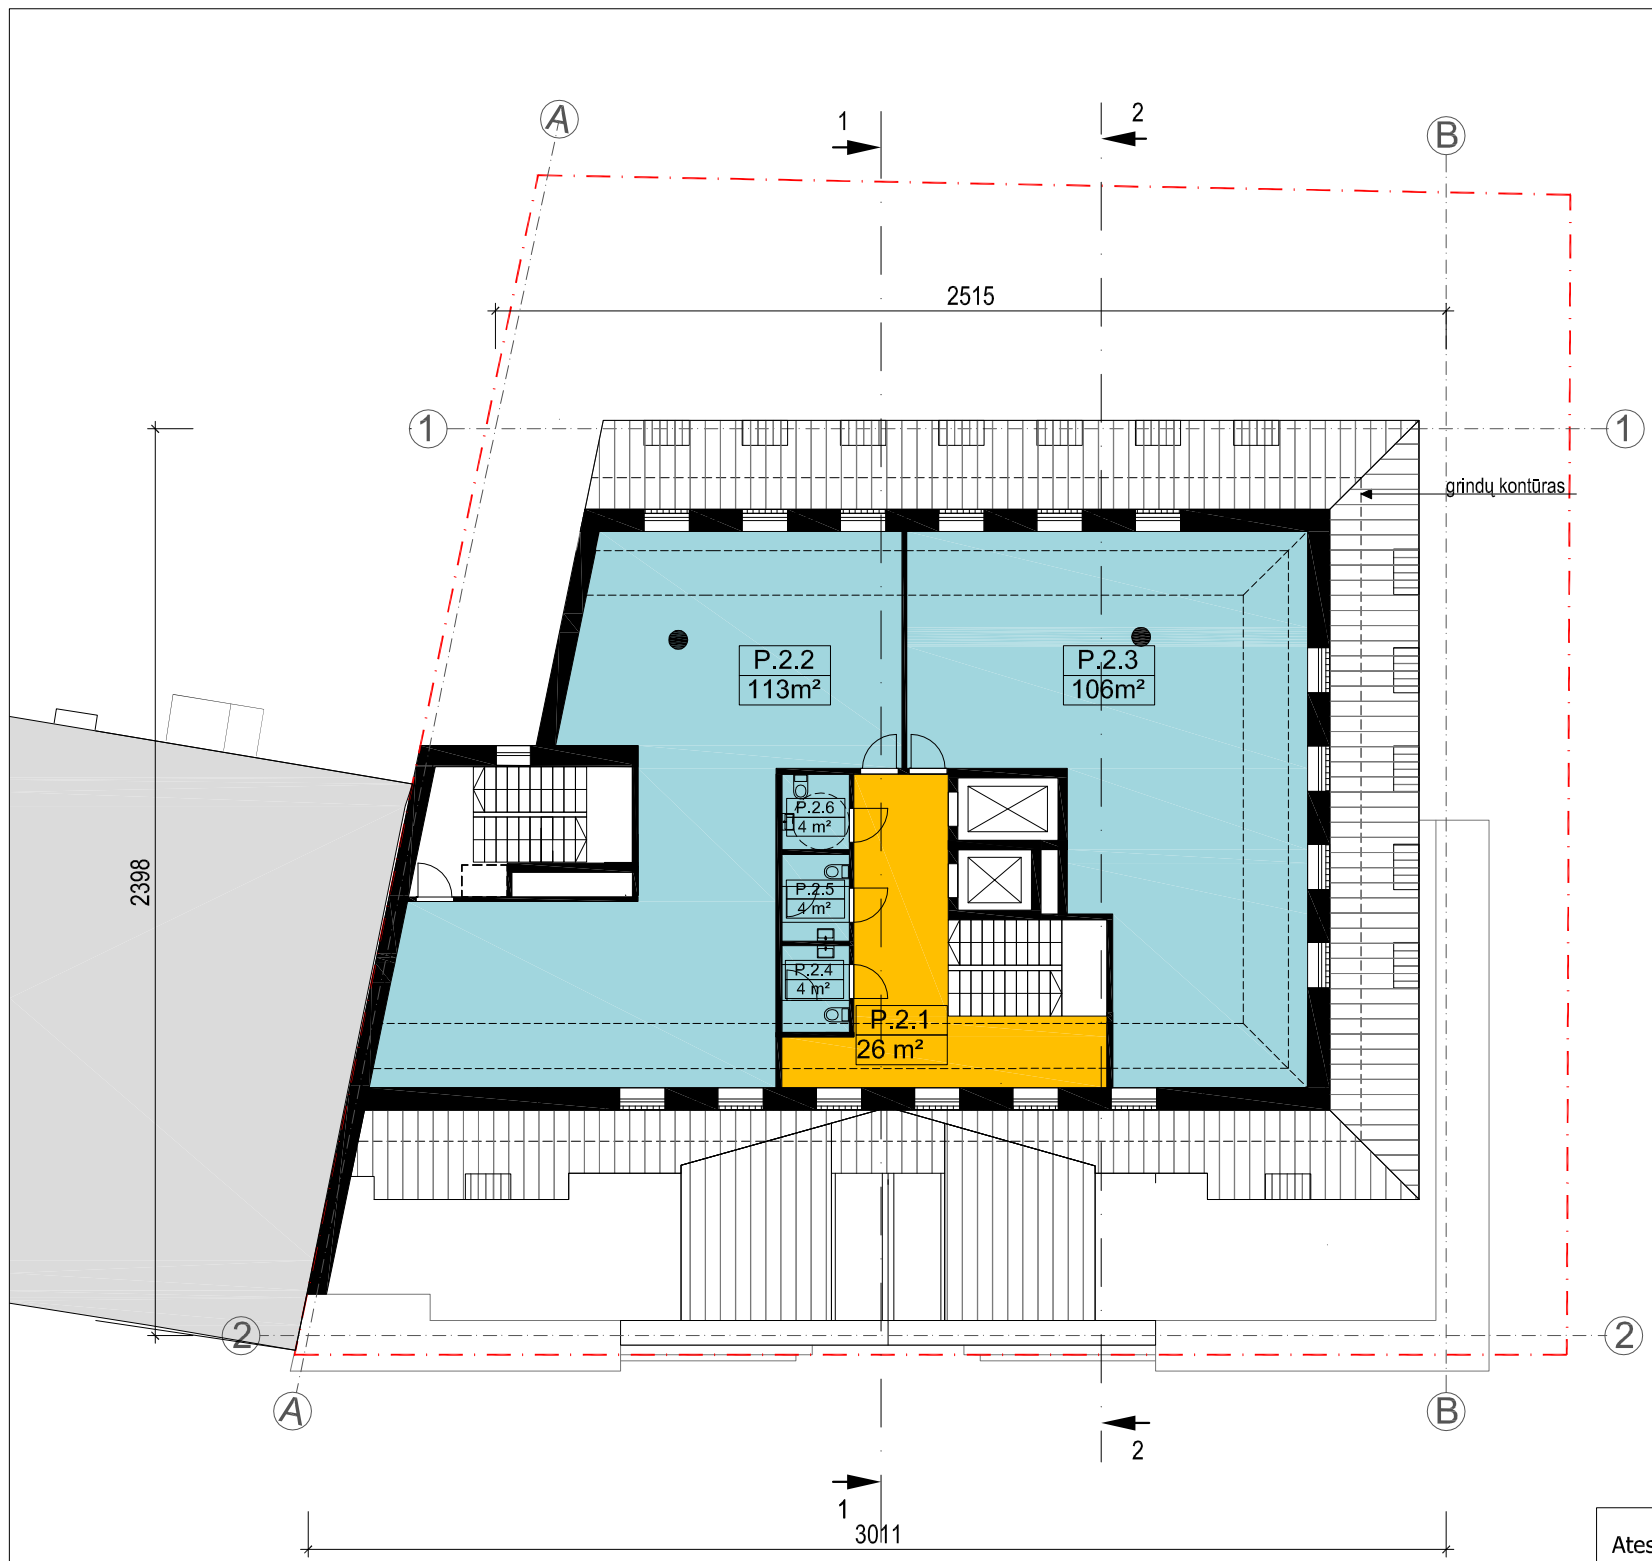
Atestato Nr.	 VILNIAUS ARCHITEKTŪROS STUDIJA P. Lukšio g.32, LT-08222 Vilnius Tel. 2614469, Fax. 2124746, E-mail: vas@vas.lt			Komplekso numeris: 2018-03 Projekto pavadinimas: Administracinės paskirties pastato Jogailos g. 9A, Vilnius rekonstravimo projektas Adresas: Jogailos g. 9A, Vilnius Stadija: Projektiniai pasiūlymai[PP]
N2728 NA973	PV	V. Lukoševičius		Objekto pavadinimas: Administracinės paskirties pastatas
20313	PV,AS	T. Milaševič		
A005	Arch.	K. Pempė		
A974	Arch.	A. Pliučas		
	Arch.	I. Paškonytė		
	Arch.	J. Vaškevičius		BRĖŽINYS: pastogės mansardos plano schema alt.13.50
LT	Užsakovas: UAB "NTD1"			Laida 0 M1:200 Lapas 1 Lapų 1
2018-03-PP-A08				


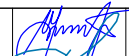



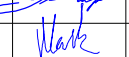
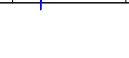


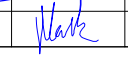PATALPŲ EKSPLIKACIJA		
Patalpos Nr.	Patalpos pavadinimas	Plotas kv.m
P.2.1	Bendri koridoriai	26m ²
P.2.2	Biurų patalpos	113m ²
P.2.3	Biurų patalpos	106m ²
P.2.4	San. mazgas	4m ²
P.2.5	San. mazgas	4m ²
P.2.6	San. mazgas	4m ²
Viso pastogės mansardos aukšte alt16.80:		257 m²


Atestato Nr.	 VILNIAUS ARCHITEKTŪROS STUDIJA P. Lukšio g.32, LT-08222 Vilnius Tel. 2614469, Fax. 2124746, E-mail: vas@vas.lt			Komplekso numeris: 2018-03 Projekto pavadinimas: Administracinės paskirties pastato Jogailos g. 9A, Vilnius rekonstravimo projektas Adresas: Jogailos g. 9A, Vilnius Stadija: Projektiniai pasiūlymai[PP]
N2728 NA973	PV	V. Lukoševičius		Objekto pavadinimas: Administracinės paskirties pastatas
20313	PV,AS	T. Milaševič		
A005	Arch.	K. Pempė		
A974	Arch.	A. Pliučas		
	Arch.	I. Paškonytė		
	Arch.	J. Vaškevičius		BRĖŽINYS: pastogės mansardos plano schema alt.16.80
LT	Užsakovas: UAB "NTD1"			2018-03-PP-A09 M1:200 Lapas 1 / Lapų 1

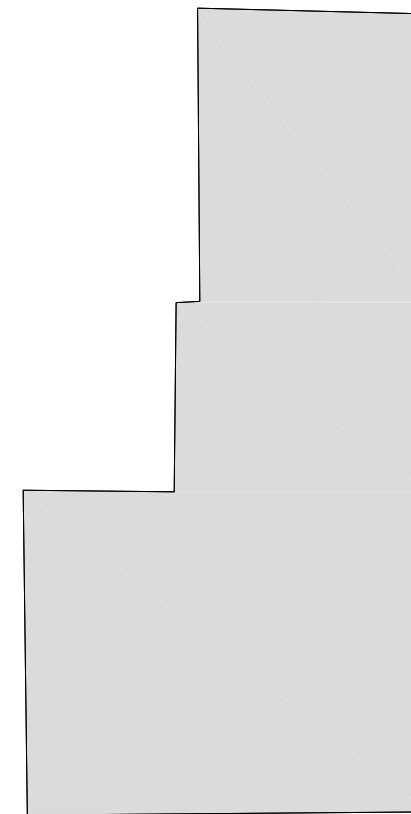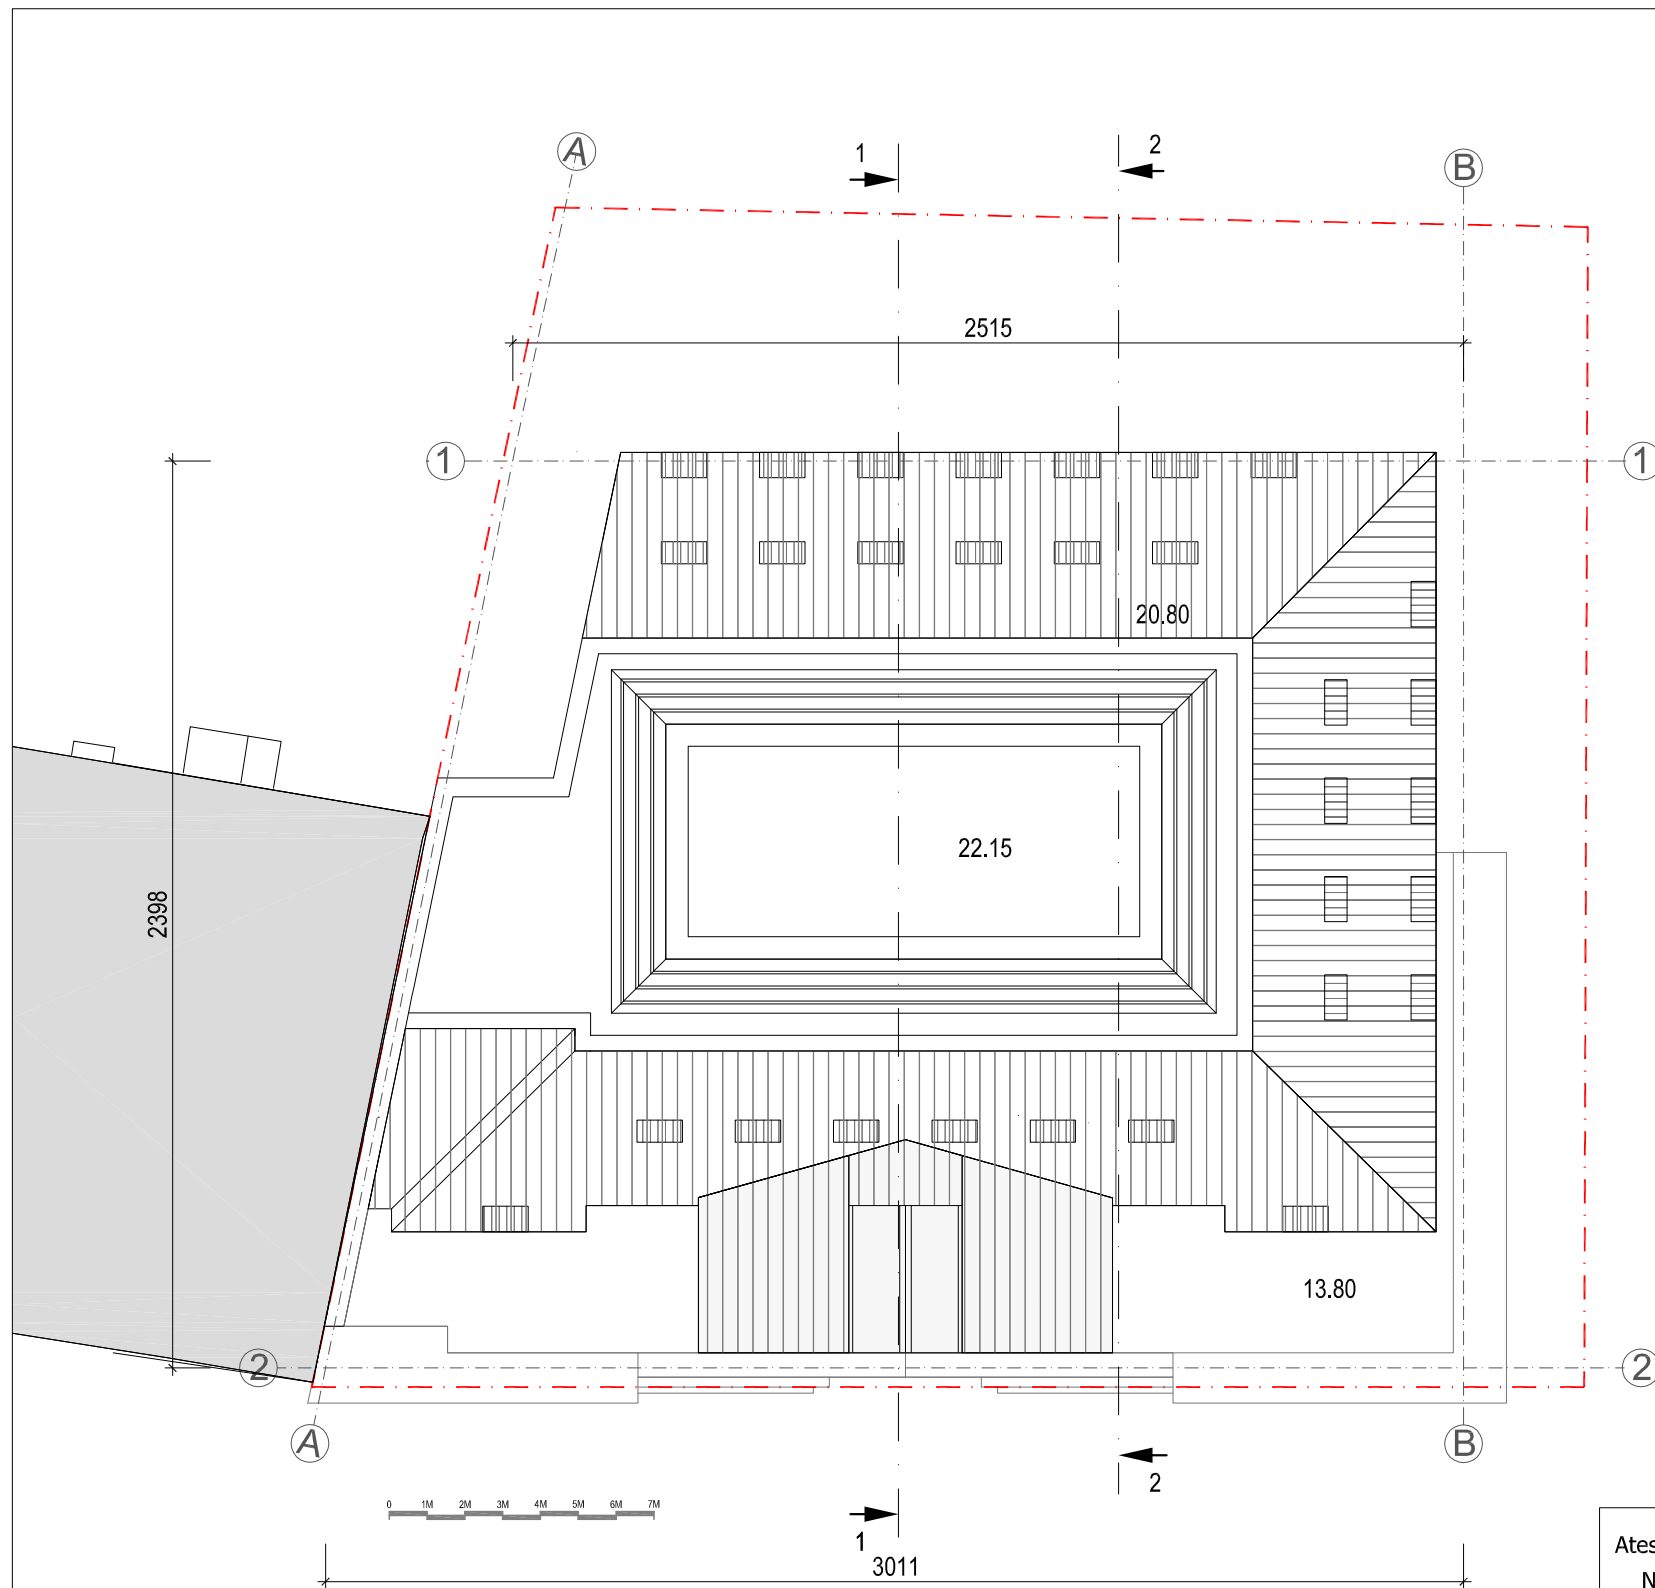Objekto pavadinimas: Administracinės paskirties pastatas		Laida
BRĖŽINYS: pastogės mansardos plano schema alt.16.80		0
2018-03-PP-A09		Lapas 1 / Lapų 1



Atestato Nr.	 VILNIAUS ARCHITEKTŪROS STUDIJA P. Lukšio g.32, LT-08222 Vilnius Tel. 2614469, Fax. 2124746, E-mail: vas@vas.lt			Komplekso numeris: 2018-03 Projekto pavadinimas: Administracinės paskirties pastato Jogailos g. 9A, Vilnius rekonstravimo projektas Adresas: Jogailos g. 9A, Vilnius Stadija: Projektiniai pasiūlymai[PP]	
	N2728 NA973	PV	V. Lukoševičius		Objekto pavadinimas: Administracinės paskirties pastatas
20313	PV.AS	T. Milaševič			
A005	Arch.	K. Pempė		BRĖŽINYS: stogo plano schema	
A974	Arch.	A. Pliučas			
	Arch.	I. Paškonytė			
	Arch.	J. Vaškevičius			
LT	Užsakovas: UAB "NTD1"			2018-03-PP-A10	
				M1:200	0
				Lapas	Lapų
				1	1

absoliutinė alt. 128.10
Pastato aukštis yra lygus 24m

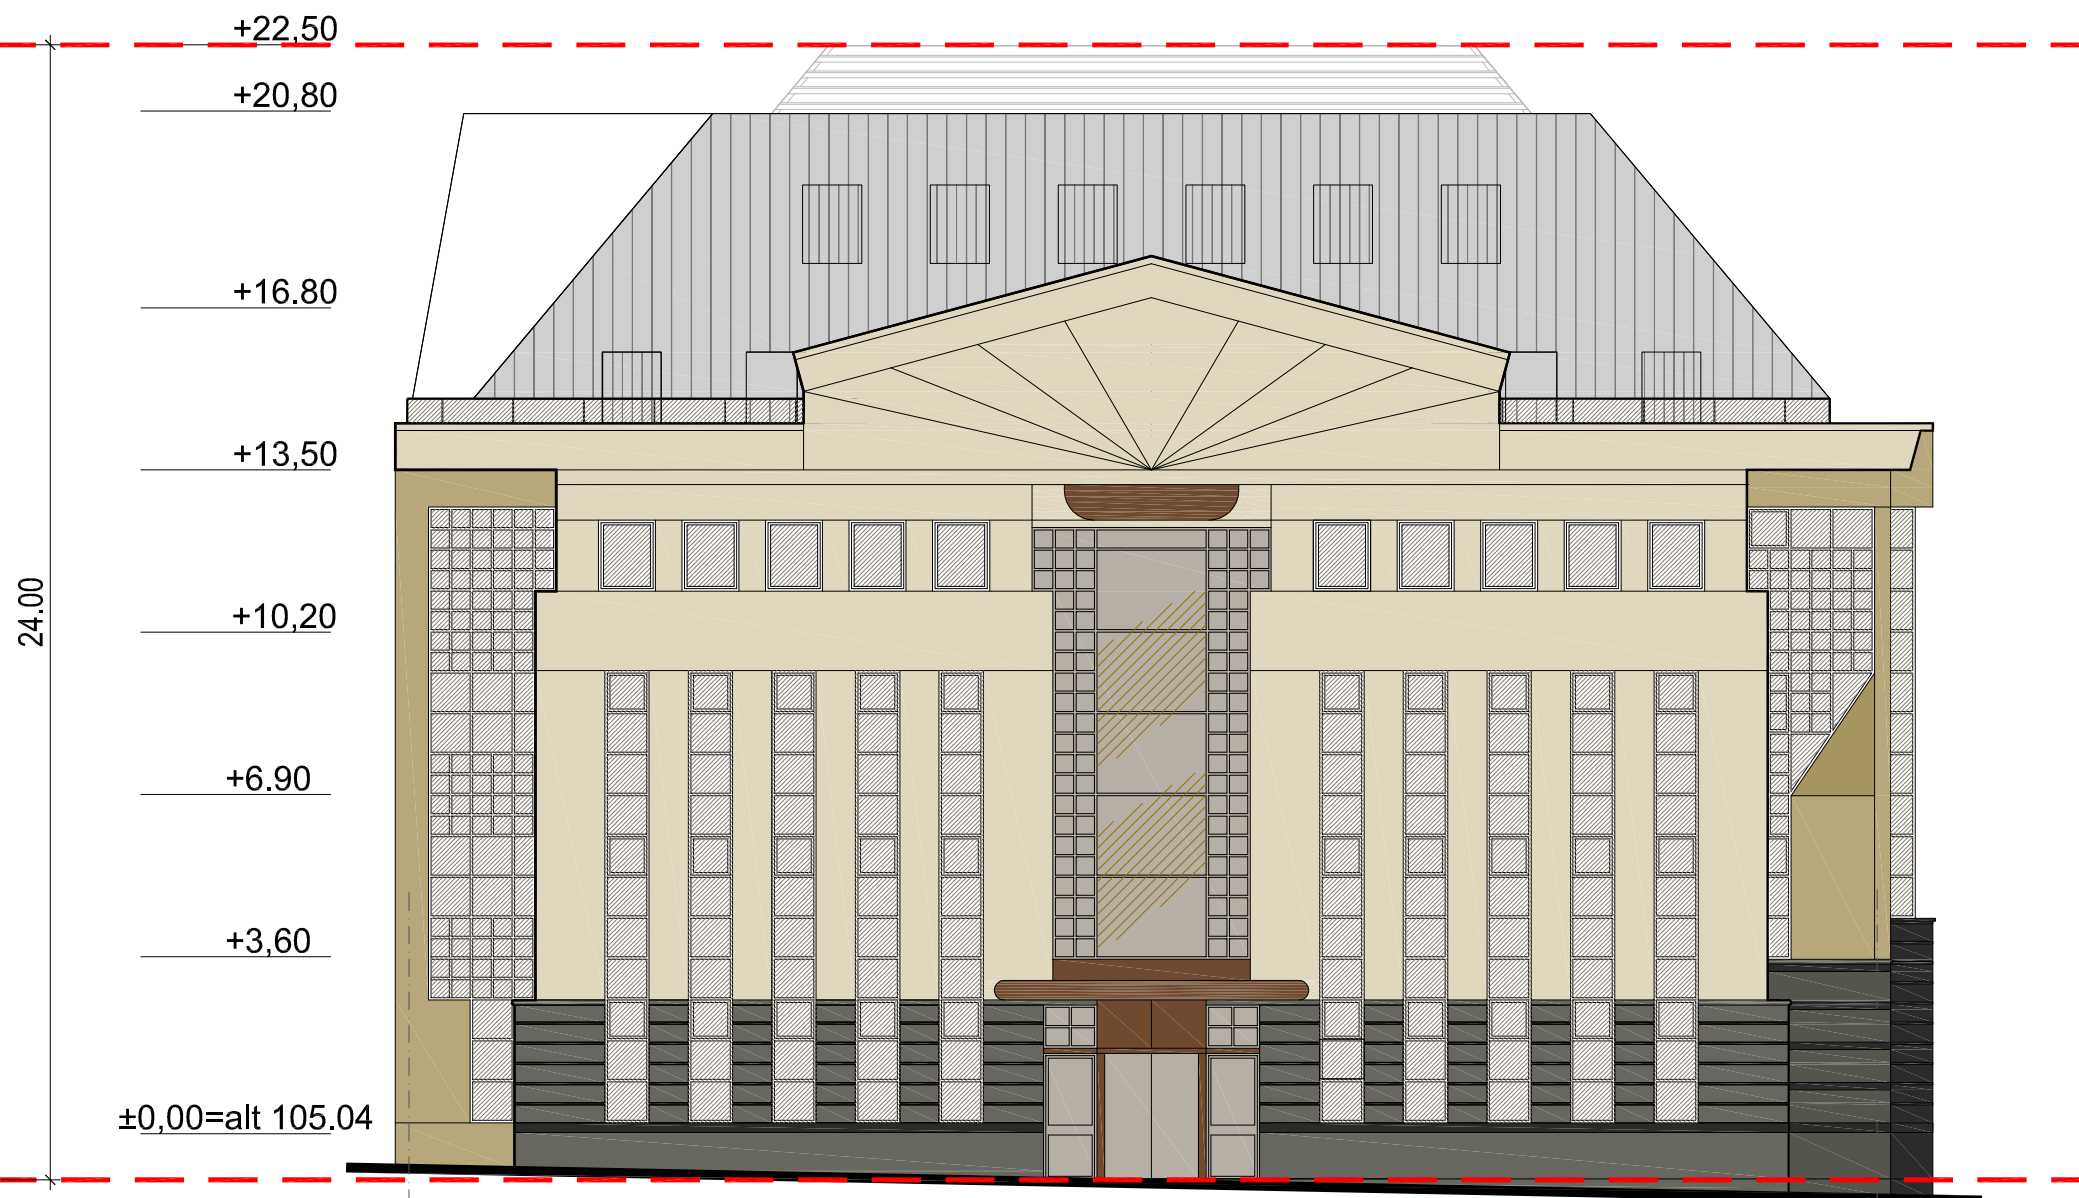

užstatymo zonos vidutinė
žemės paviršiaus altitudė = alt. 104.10


MEDŽIAGOS PAGAL SPALVAS	
	GRANITAS
	TINKAS
	PLIENAS
	STOGO DANGA - CINKO SKARDA
	FASADO APDAILA - GRANITO PLOKŠTĖS, RUSTAI

Atestato Nr.	VILNIAUS ARCHITEKTŪROS STUDIJA P. Lukšio g.32, LT-08222 Vilnius Tel. 2614469, Fax. 2124746, E-mail: vas@vas.lt			Komplekso numeris: 2018-03 Projekto pavadinimas: Administracinės paskirties pastato Jogailos g. 9A, Vilnius rekonstravimo projektas Adresas: Jogailos g. 9A, Vilnius Stadija: Projektiniai pasiūlymai[PP]		
	N2728 NA973	PV	V. Lukoševičius	Objekto pavadinimas: Administracinės paskirties pastatas		
20313	PV,AS	T. Milaševič				
A005	Arch.	K. Pempė	BRĖŽINYS: Rytinio fasado schema		Laida	
A974	Arch.	A. Pliučas			M1:200	0
	Arch.	I. Paškonytė			Lapas	Lapų
LT	Užsakovas: UAB "NTD1"		2018-03-PP-A11		1	
		Arch.	J. Vaškevičius		1	

absoliutinė alt. 128.10
Pastato aukštis yra lygus 24m

24.00

užstatymo zonos vidutinė
žemės paviršiaus altitudė = alt. 104.10

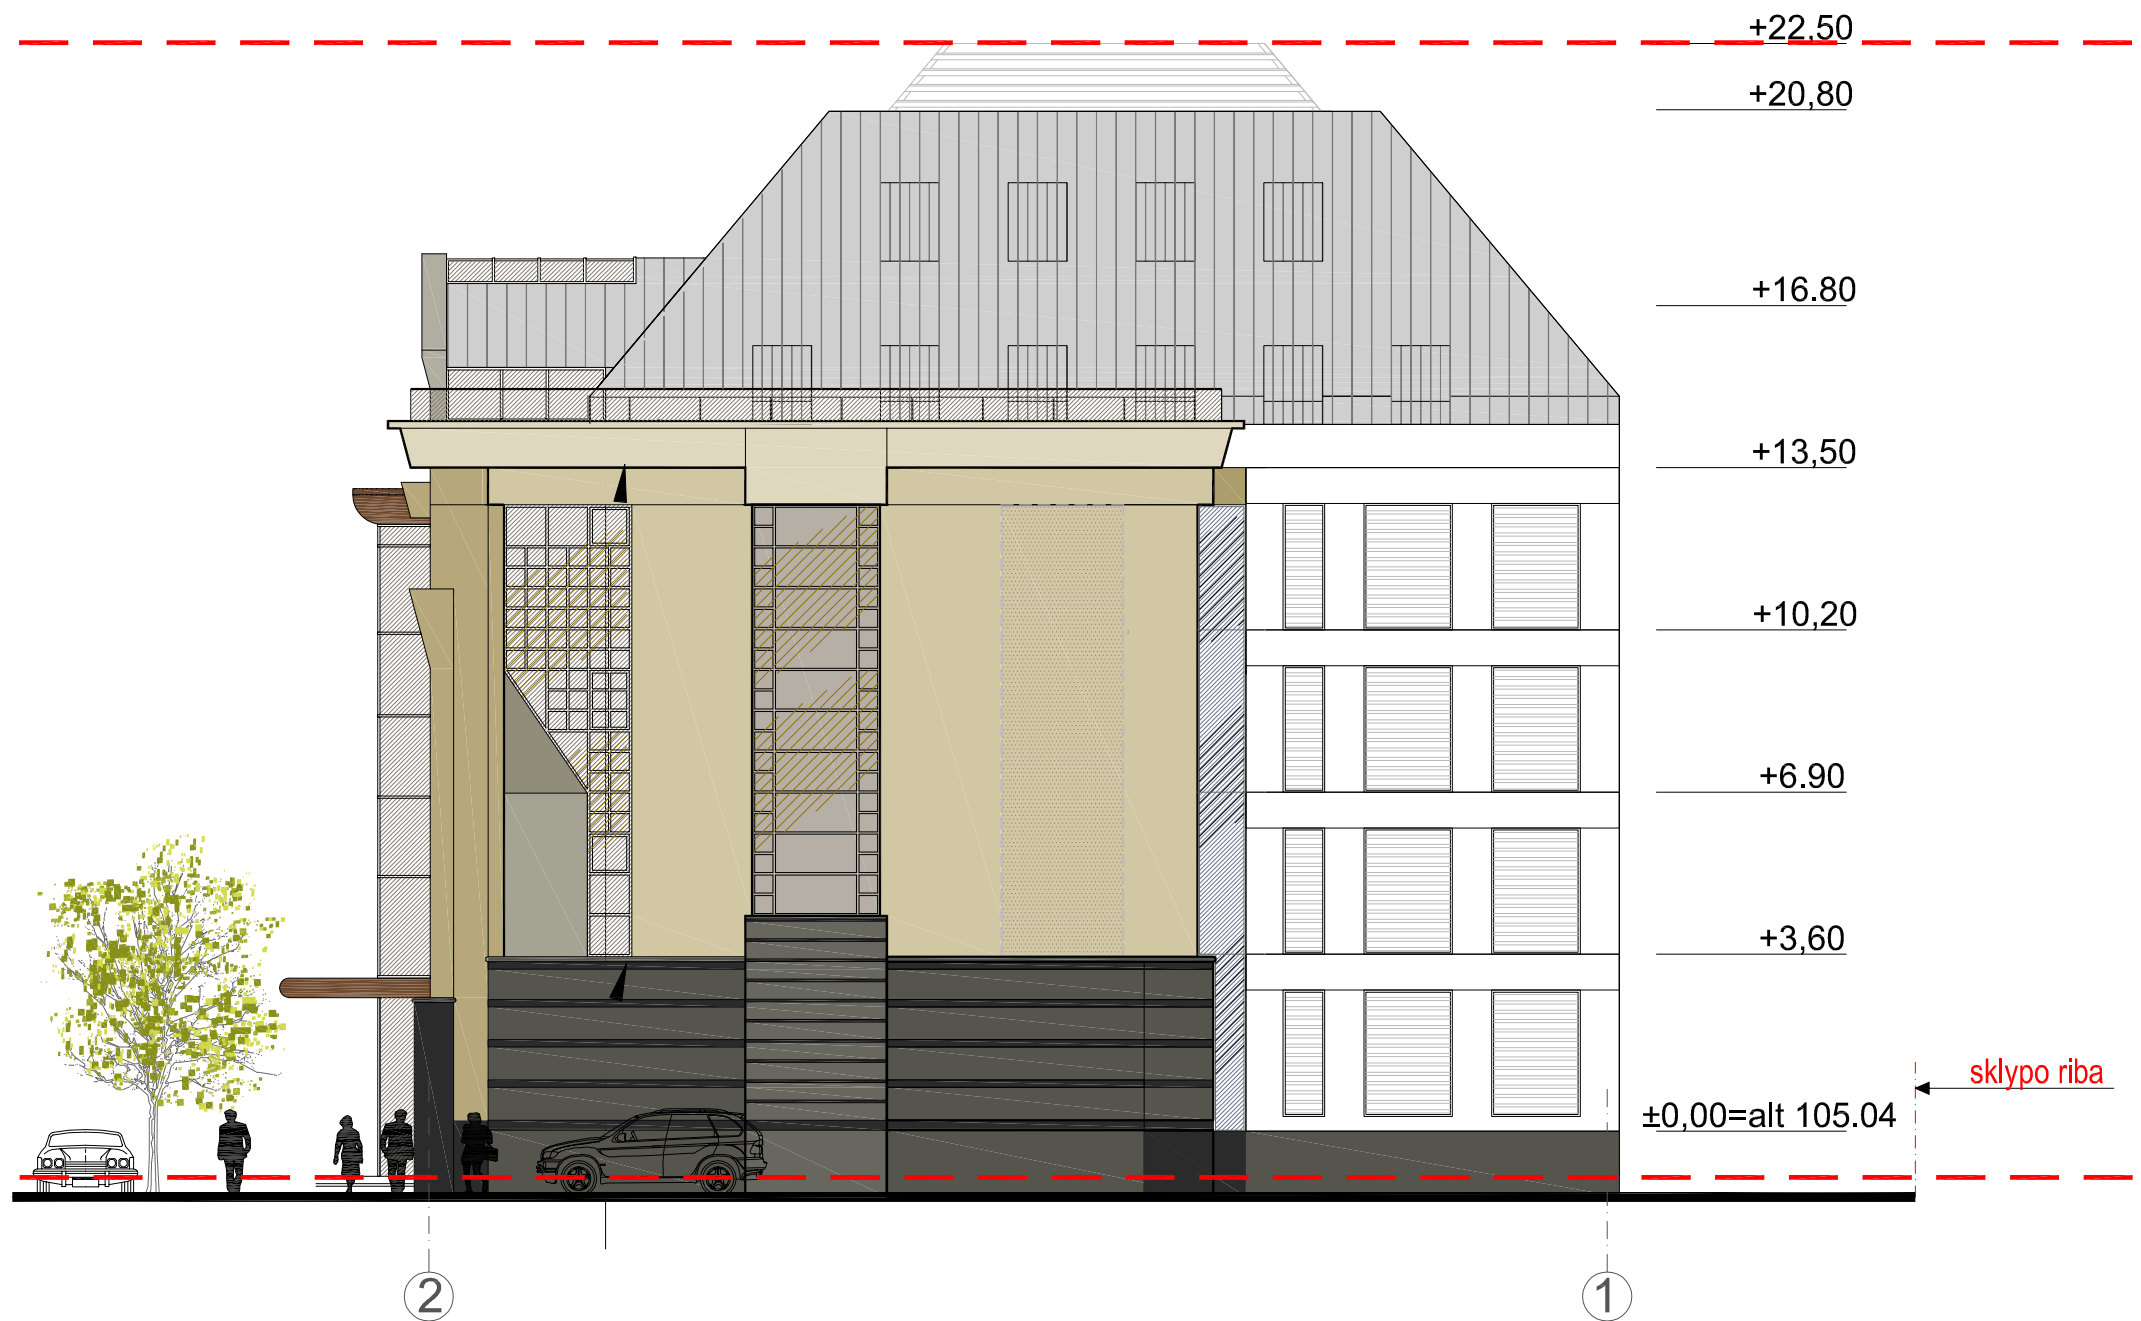

MEDŽIAGOS PAGAL SPALVAS	
	GRANITAS
	TINKAS
	PLIENAS
	STOGO DANGA - CINKO SKARDA
	FASADO APDAILA - GRANITO PLOKŠTĖS, RUSTAI

Atestato Nr.	VILNIAUS ARCHITEKTŪROS STUDIJA P. Lukšio g.32, LT-08222 Vilnius Tel. 2614469, Fax. 2124746, E-mail: vas@vas.lt			Komplekso numeris: 2018-03 Projekto pavadinimas: Administracinės paskirties pastato Jogailos g. 9A, Vilnius rekonstravimo projektas Adresas: Jogailos g. 9A, Vilnius Stadija: Projektiniai pasiūlymai[PP]
N2728 NA973	PV	V. Lukoševičius		Objekto pavadinimas: Administracinės paskirties pastatas
20313	PV,AS	T. Milaševič		
A005	Arch.	K. Pempė		
A974	Arch.	A. Pliučas		
		Arch.	I. Paškonytė	
		Arch.	J. Vaškevičius	
LT	Užsakovas: UAB "NTD1"			BRĖŽINYS: Šiaurinio fasado schema M1:200 2018-03-PP-A12
				Laida 0
				Lapas 1
				Lapų 1

absoliutinė alt. 128.10
Pastato aukštis yra lygus 24m

užstatymo zonos vidutinė
žemės paviršiaus altitudė = alt. 104.10

24.00

+22,50

+20,80

+16,80

+13,50

+10,20




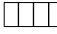

+6,90




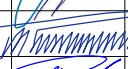

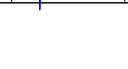

+3,60

±0,00=alt 105.04


B


A


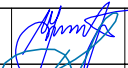

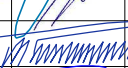

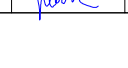

MEDŽIAGOS PAGAL SPALVAS	
	GRANITAS
	TINKAS
	PLIENAS
	STOGO DANGA - CINKO SKARDA
	FASADO APDAILA - GRANITO PLOKŠTĖS, RUSTAI


Atestato Nr.	 VILNIAUS ARCHITEKTŪROS STUDIJA P. Lukšio g.32, LT-08222 Vilnius Tel. 2614469, Fax. 2124746, E-mail: vas@vas.lt			Komplekso numeris: 2018-03 Projekto pavadinimas: Administracinės paskirties pastato Jogailos g. 9A, Vilnius rekonstravimo projektas Adresas: Jogailos g. 9A, Vilnius Stadija: Projektiniai pasiūlymai[PP]	
	N2728 NA973	PV	V. Lukoševičius		Objekto pavadinimas: Administracinės paskirties pastatas
20313	PV,AS	T. Milaševič			
A005	Arch.	K. Pempė		BRĖŽINYS: Vakarinio fasado schema	
A974	Arch.	A. Pliučas			
	Arch.	I. Paškonytė			
	Arch.	J. Vaškevičius			
LT	Užsakovas: UAB "NTD1"			2018-03-PP-A13	
				M1:200	0
				Lapas	Lapų
				1	1


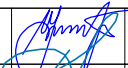

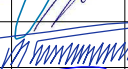

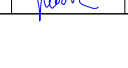



Atestato Nr.	 VILNIAUS ARCHITEKTŪROS STUDIA P. Lukšio g.32, LT-08222 Vilnius Tel. 2614469, Fax. 2124746, E-mail: vas@vas.lt			Komplekso numeris: 2018-03 Projekto pavadinimas: Administracinės paskirties pastato Jogailos g. 9A, Vilnius rekonstravimo projektas Adresas: Jogailos g. 9A, Vilnius Stadija: Projektiniai pasiūlymai[PP]	
	N2728 NA973	PV	V. Lukoševičius	Objekto pavadinimas: Administracinės paskirties pastatas	
20313	PV,AS	T. Mlaševič			
A005	Arch.	K. Pempė			
A974	Arch.	A. Plučas	BRĖŽINYS: Vakarinis fasado schema		
		I. Paškonytė	Laida		
		J. Vaškevičius	M1:200	0	
LT	Užsakovas: UAB "NTD1"	2018-03-PP-A14		Lapas	Lapų
				1	1

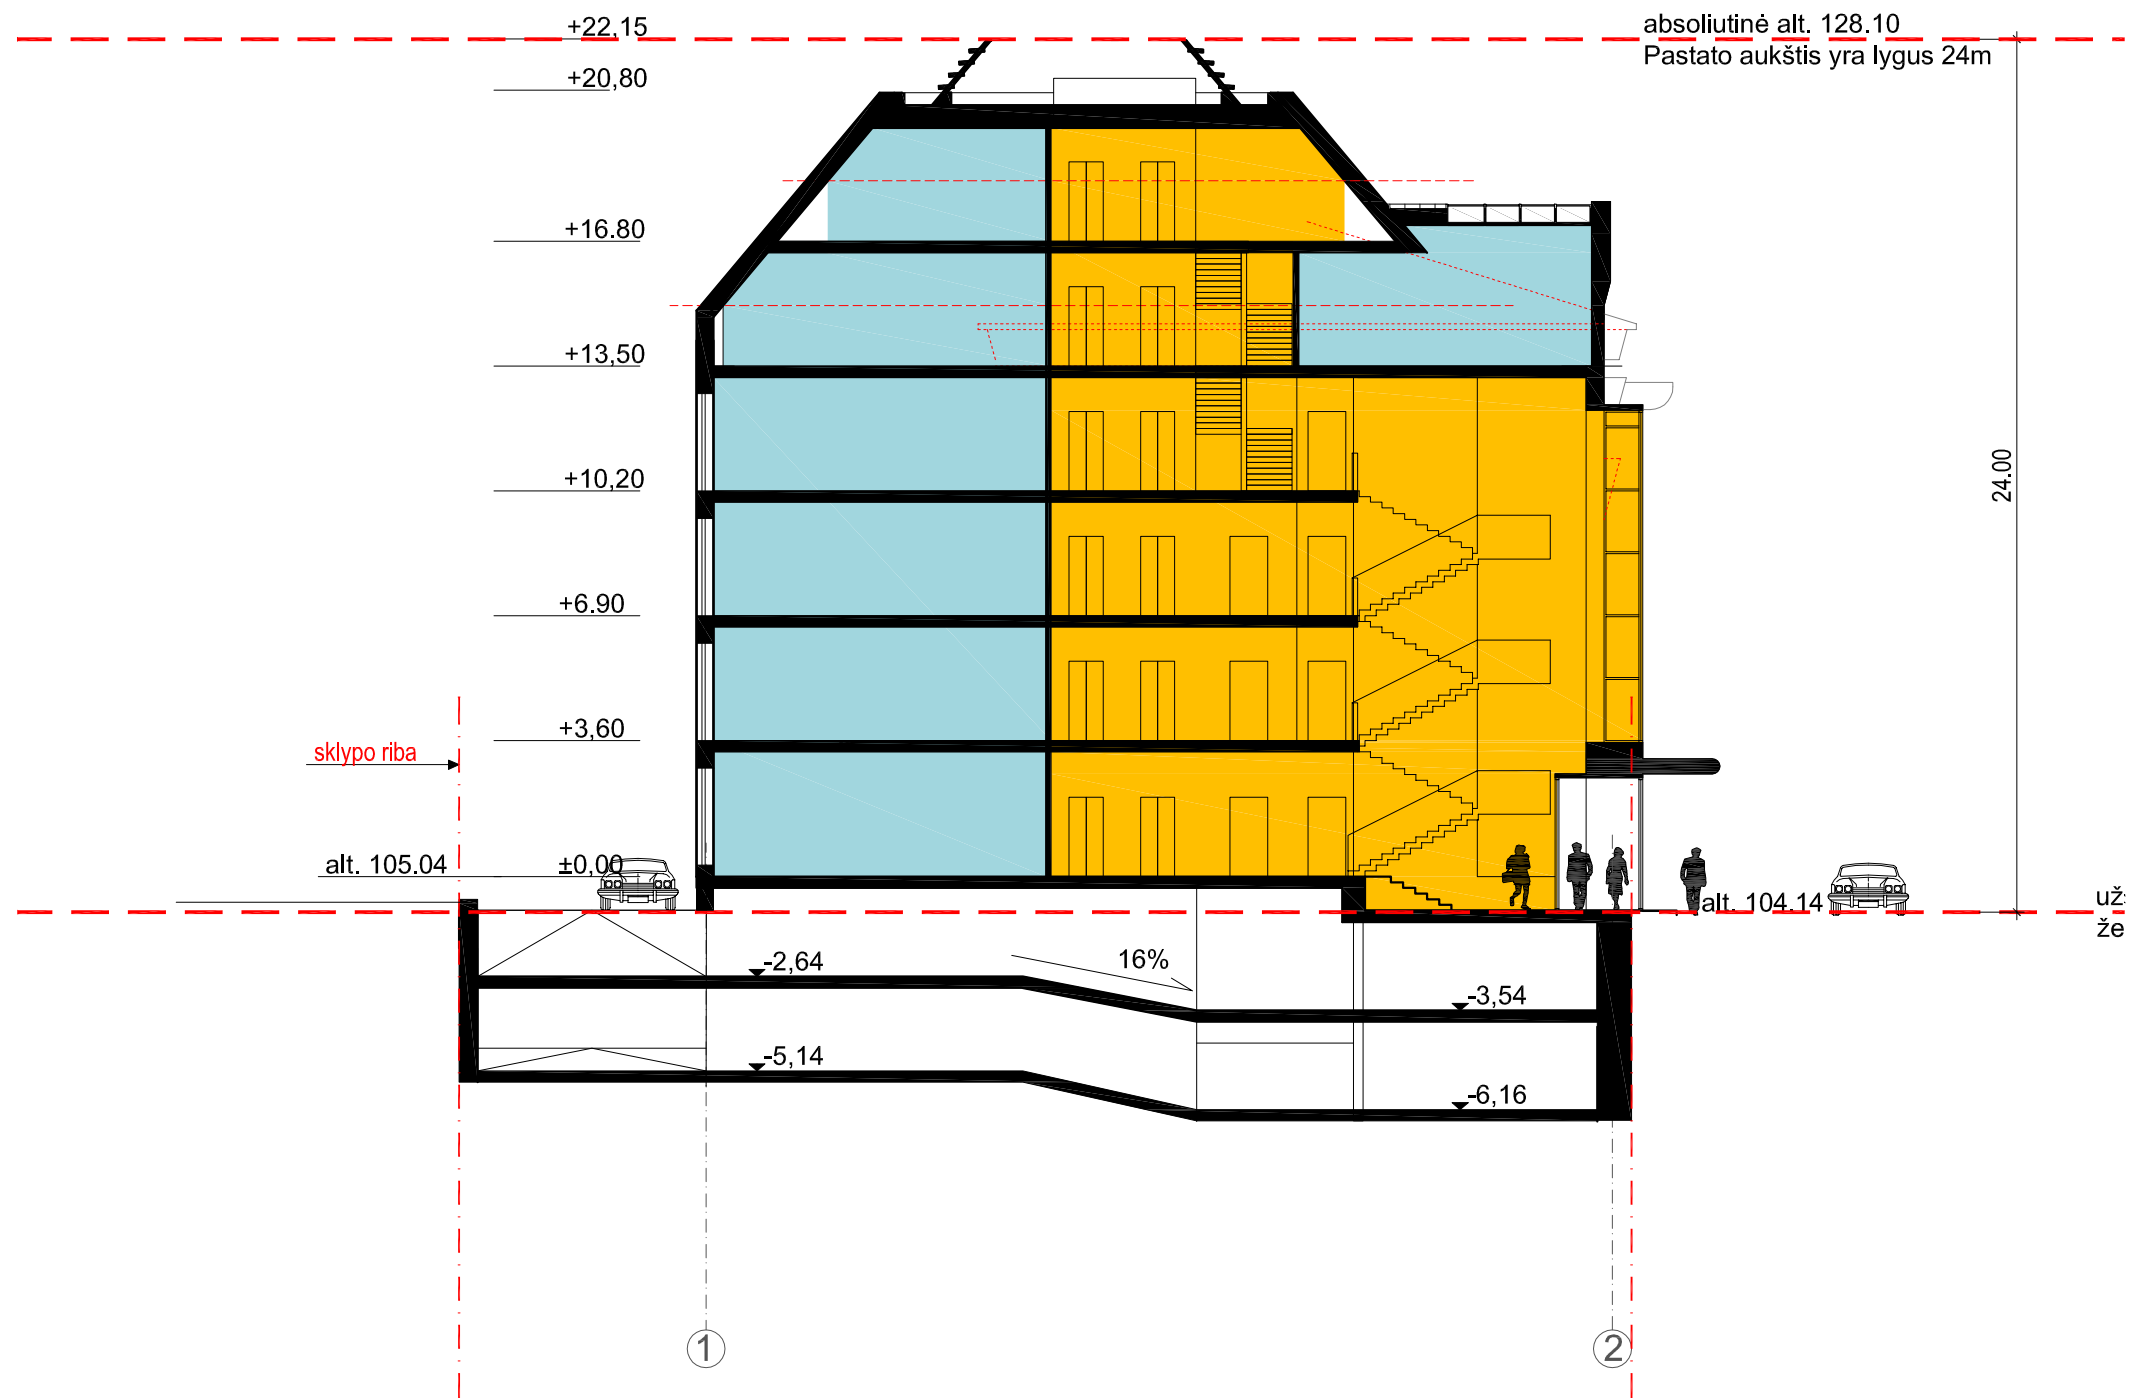
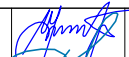
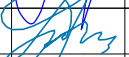




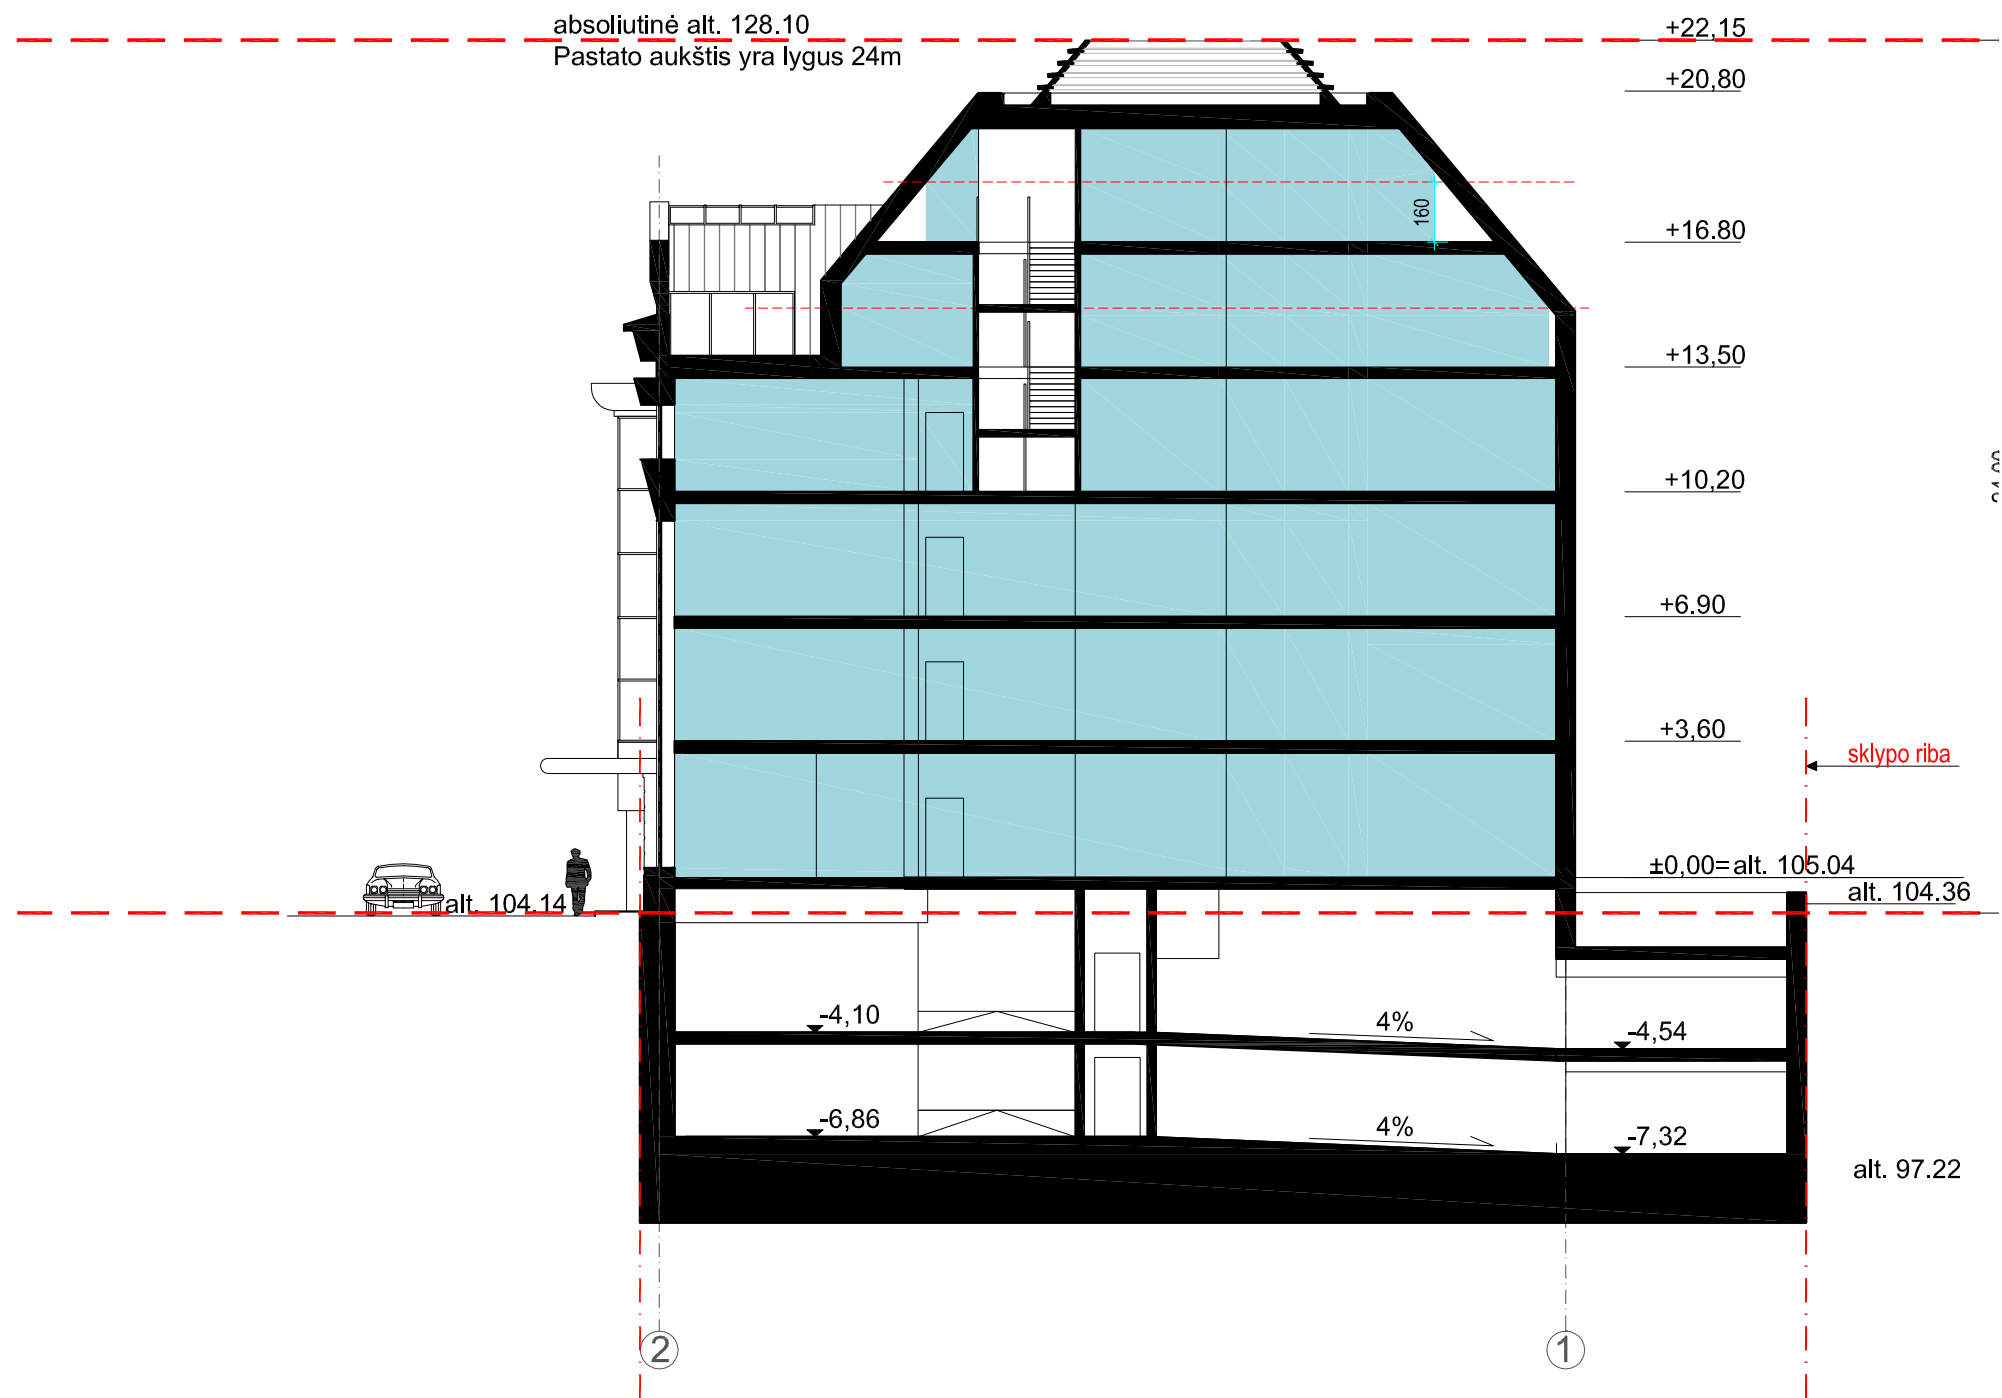

Atestato Nr.	 VILNIAUS ARCHITEKTŪROS STUDIJA P. Lukšio g.32, LT-08222 Vilnius Tel. 2614469, Fax. 2124746, E-mail: vas@vas.lt			Komplekso numeris: 2018-03 Projekto pavadinimas: Administracinės paskirties pastato Jogailos g. 9A, Vilnius rekonstravimo projektas Adresas: Jogailos g. 9A, Vilnius Stadija: Projektiniai pasiūlymai[PP]	
N2728 NA973	PV	V. Lukoševičius		Objekto pavadinimas: Administracinės paskirties pastatas BRĖŽINYS: pjūvio 1-1 schema	
20313	PV,AS	T. Milaševič			
A005	Arch.	K. Pempė			
A974	Arch.	A. Pliučas			
	Arch.	I. Paškonytė			
	Arch.	J. Vaškevičius			
LT	Užsakovas: UAB "NTD1"			2018-03-PP-A15	
				M1:200	Laida
					0
				Lapas	Lapų
				1	1


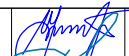
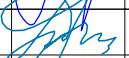






Atestato Nr.	 VILNIAUS ARCHITEKTŪROS STUDIJA P. Lukšio g.32, LT-08222 Vilnius Tel. 2614469, Fax. 2124746, E-mail: vas@vas.lt			Komplekso numeris: 2018-03 Projekto pavadinimas: Administracinės paskirties pastato Jogailos g. 9A, Vilnius rekonstravimo projektas Adresas: Jogailos g. 9A, Vilnius Stadija: Projektiniai pasiūlymai[PP]	
N2728 NA973	PV	V. Lukoševičius		Objekto pavadinimas: Administracinės paskirties pastatas	
20313	PV,AS	T. Milaševič			
A005	Arch.	K. Pempė		BRĖŽINYS: pjūvio schema 2-2	
A974	Arch.	A. Pliučas			
	Arch.	I. Paškonytė			
	Arch.	J. Vaškevičius			
LT	Užsakovas: UAB "NTD1"			2018-03-PP-A16	
				M1:200	Laidų
				Lapas	Lapų
				1	1


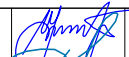
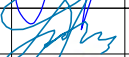






Atestato Nr.	 VILNIAUS ARCHITEKTŪROS STUDIJA P. Lukšio g.32, LT-08222 Vilnius Tel. 2614469, Fax. 2124746, E-mail: vas@vas.lt			Komplekso numeris: 2018-03 Projekto pavadinimas: Administracinės paskirties pastato Jogailos g. 9A, Vilnius rekonstravimo projektas Adresas: Jogailos g. 9A, Vilnius Stadija: Projektiniai pasiūlymai[PP]	
N2728 NA973	PV	V. Lukoševičius		Objekto pavadinimas: Administracinės paskirties pastatas	
20313	PV,AS	T. Milaševič			
A005	Arch.	K. Pempė			
A974	Arch.	A. Pliučas			
	Arch.	I. Paškonytė			
	Arch.	J. Vaškevičius		BRĖŽINYS: Vizualizacija urbanistinėje aplinkoje 1	
LT	Užsakovas: UAB "NTD1"			2018-03-PP- A17	Laida 0
				Lapas	Lapų
				1	1


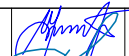
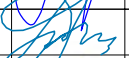






Atestato Nr.	 VILNIAUS ARCHITEKTŪROS STUDIJA P. Lukšio g.32, LT-08222 Vilnius Tel. 2614469, Fax. 2124746, E-mail: vas@vas.lt			Komplekso numeris: 2018-03 Projekto pavadinimas: Administracinės paskirties pastato Jogailos g. 9A, Vilnius rekonstravimo projektas Adresas: Jogailos g. 9A, Vilnius Stadija: Projektiniai pasiūlymai[PP]	
N2728 NA973	PV	V. Lukoševičius		Objekto pavadinimas: Administracinės paskirties pastatas	
20313	PV,AS	T. Milaševič			
A005	Arch.	K. Pempė			
A974	Arch.	A. Pliučas		BRĖŽINYS: Vizualizacija urbanistinėje aplinkoje 2	
	Arch.	I. Paškonytė			
	Arch.	J. Vaškevičius			
LT	Užsakovas: UAB "NTD1"			2018-03-PP- A18	Laida 0
				Lapas	Lapų
				1	1


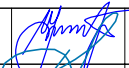
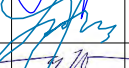
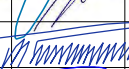

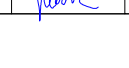



Atestato Nr.	 VILNIAUS ARCHITEKTŪROS STUDIJA P. Lukšio g.32, LT-08222 Vilnius Tel. 2614469, Fax. 2124746, E-mail: vas@vas.lt			Komplekso numeris: 2018-03 Projekto pavadinimas: Administracinės paskirties pastato Jogailos g. 9A, Vilnius rekonstravimo projektas Adresas: Jogailos g. 9A, Vilnius Stadija: Projektiniai pasiūlymai[PP]	
N2728 NA973	PV	V. Lukoševičius		Objekto pavadinimas: Administracinės paskirties pastatas BRĖŽINYS: Vizualizacija urbanistinėje aplinkoje 2	
20313	PV.AS	T. Milaševič			
A005	Arch.	K. Pempė			
A974	Arch.	A. Pliučas			
	Arch.	I. Paškonytė			
	Arch.	J. Vaškevičius		Laida 0	
LT	Užsakovas: UAB "NTD1"			Lapas 2018-03-PP- A19	Lapų 1


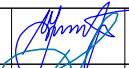
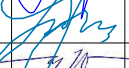
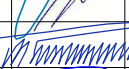

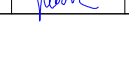



Atestato Nr.	 VILNIAUS ARCHITEKTŪROS STUDIJA P. Lukšio g.32, LT-08222 Vilnius Tel. 2614469, Fax. 2124746, E-mail: vas@vas.lt			Komplekso numeris: 2018-03 Projekto pavadinimas: Administracinės paskirties pastato Jogailos g. 9A, Vilnius rekonstravimo projektas Adresas: Jogailos g. 9A, Vilnius Stadija: Projektiniai pasiūlymai[PP]	
N2728 NA973	PV	V. Lukoševičius		Objekto pavadinimas: Administracinės paskirties pastatas	
20313	PV,AS	T. Milaševič			
A005	Arch.	K. Pempė			
A974	Arch.	A. Pliučas			
	Arch.	I. Paškonytė			
	Arch.	J. Vaškevičius		BRĖŽINYS: Vizualizacija urbanistinėje aplinkoje 3	
LT	Užsakovas: UAB "NTD1"			2018-03-PP- A20 Lapas 1	Laida 0 Lapų 1




Atestato Nr.	 VILNIAUS ARCHITEKTŪROS STUDIJA P. Lukšio g.32, LT-08222 Vilnius Tel. 2614469, Fax. 2124746, E-mail: vas@vas.lt			Komplekso numeris: 2018-03 Projekto pavadinimas: Administracinės paskirties pastato Jogailos g. 9A, Vilnius rekonstravimo projektas Adresas: Jogailos g. 9A, Vilnius Stadija: Projektiniai pasiūlymai[PP]	
N2728 NA973	PV	V. Lukoševičius		Objekto pavadinimas: Administracinės paskirties pastatas BRĖŽINYS: Vizualizacija urbanistinėje aplinkoje 3	
20313	PV,AS	T. Milaševič			
A005	Arch.	K. Pempė			
A974	Arch.	A. Pliučas			
	Arch.	I. Paškonytė			
	Arch.	J. Vaškevičius		Laida 0	
LT	Užsakovas: UAB "NTD1"			Lapas 2018-03-PP- A21	Lapų 1




Atestato Nr.	 VILNIAUS ARCHITEKTŪROS STUDIJA P. Lukšio g.32, LT-08222 Vilnius Tel. 2614469, Fax. 2124746, E-mail: vas@vas.lt			Komplekso numeris: 2018-03 Projekto pavadinimas: Administracinės paskirties pastato Jogailos g. 9A, Vilnius rekonstravimo projektas Adresas: Jogailos g. 9A, Vilnius Stadija: Projektiniai pasiūlymai[PP]	
N2728 NA973	PV	V. Lukoševičius		Objekto pavadinimas: Administracinės paskirties pastatas BRĖŽINYS: Vizualizacija urbanistinėje aplinkoje 6	
20313	PV,AS	T. Milaševič			
A005	Arch.	K. Pempė			
A974	Arch.	A. Pliučas			
	Arch.	I. Paškonytė			
	Arch.	J. Vaškevičius		Laida 0	
LT	Užsakovas: UAB "NTD1"			Lapas 2018-03-PP- A22	Lapų 1


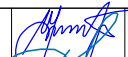



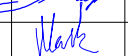



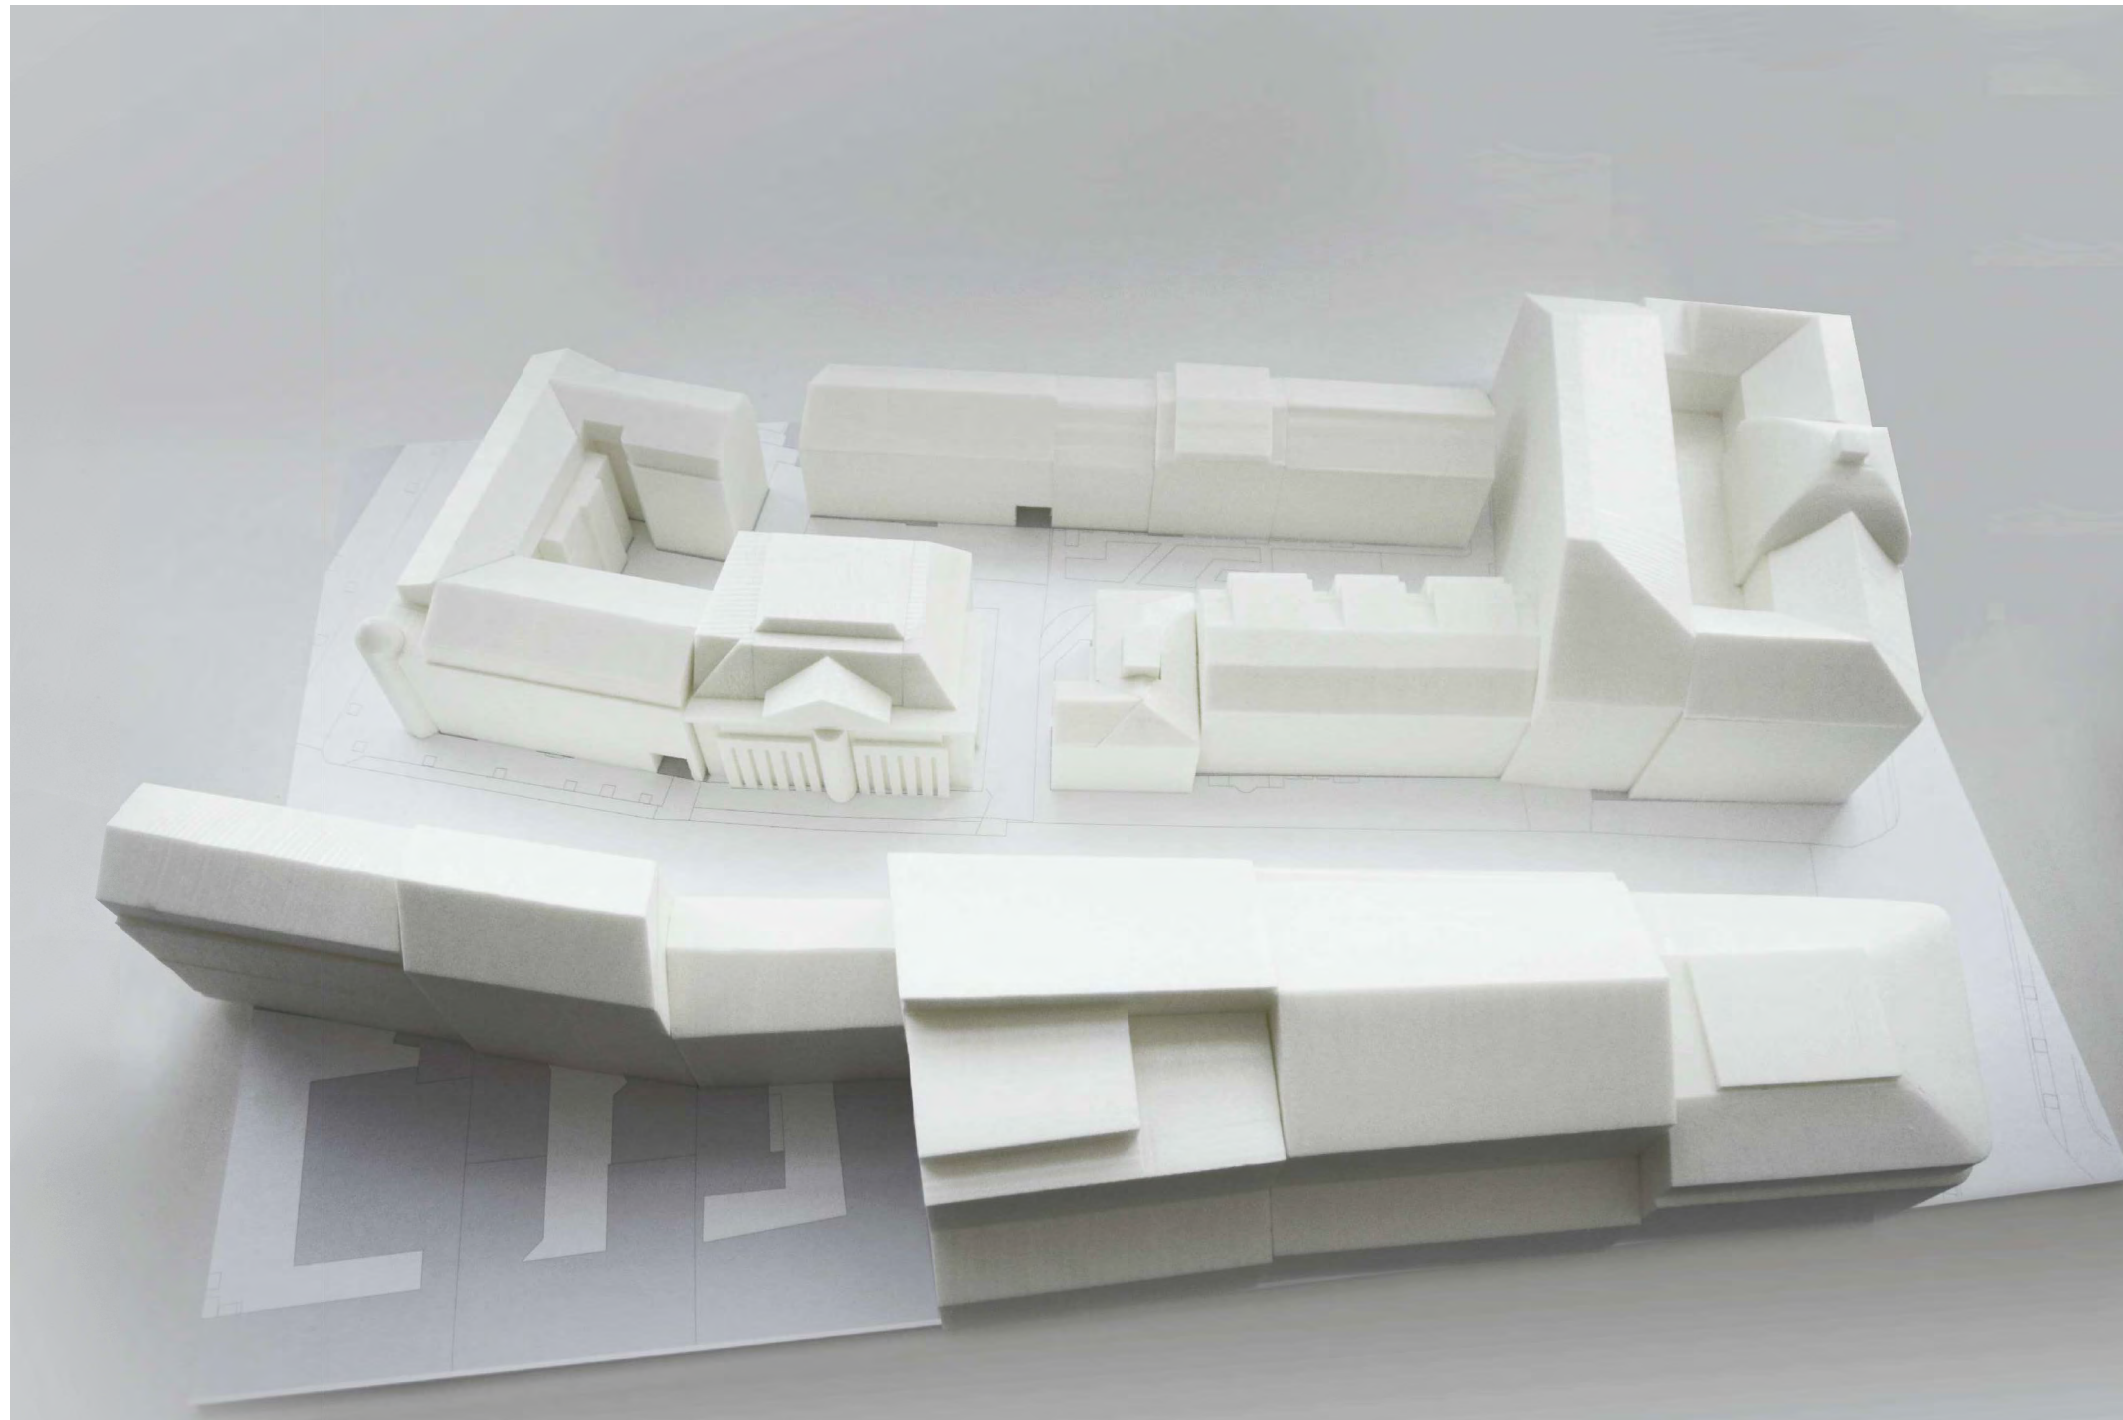
Atestato Nr.	 VILNIAUS ARCHITEKTŪROS STUDIJA P. Lukšio g.32, LT-08222 Vilnius Tel. 2614469, Fax. 2124746, E-mail: vas@vas.lt			Komplekso numeris: 2018-03 Projekto pavadinimas: Administracinės paskirties pastato Jogailos g. 9A, Vilnius rekonstravimo projektas Adresas: Jogailos g. 9A, Vilnius Stadija: Projektiniai pasiūlymai[PP]	
	N2728 NA973	PV	V. Lukoševičius	Objekto pavadinimas: Administracinės paskirties pastatas	
20313	PV,AS	T. Milaševič			
A005	Arch.	K. Pempė	BRĖŽINYS: Vizualizacija		Laida
A974	Arch.	A. Pliučas			0
	Arch.	I. Paškonytė			
	Arch.	J. Vaškevičius	2018-03-PP- A23		Lapas
LT	Užsakovas: UAB "NTD1"				1




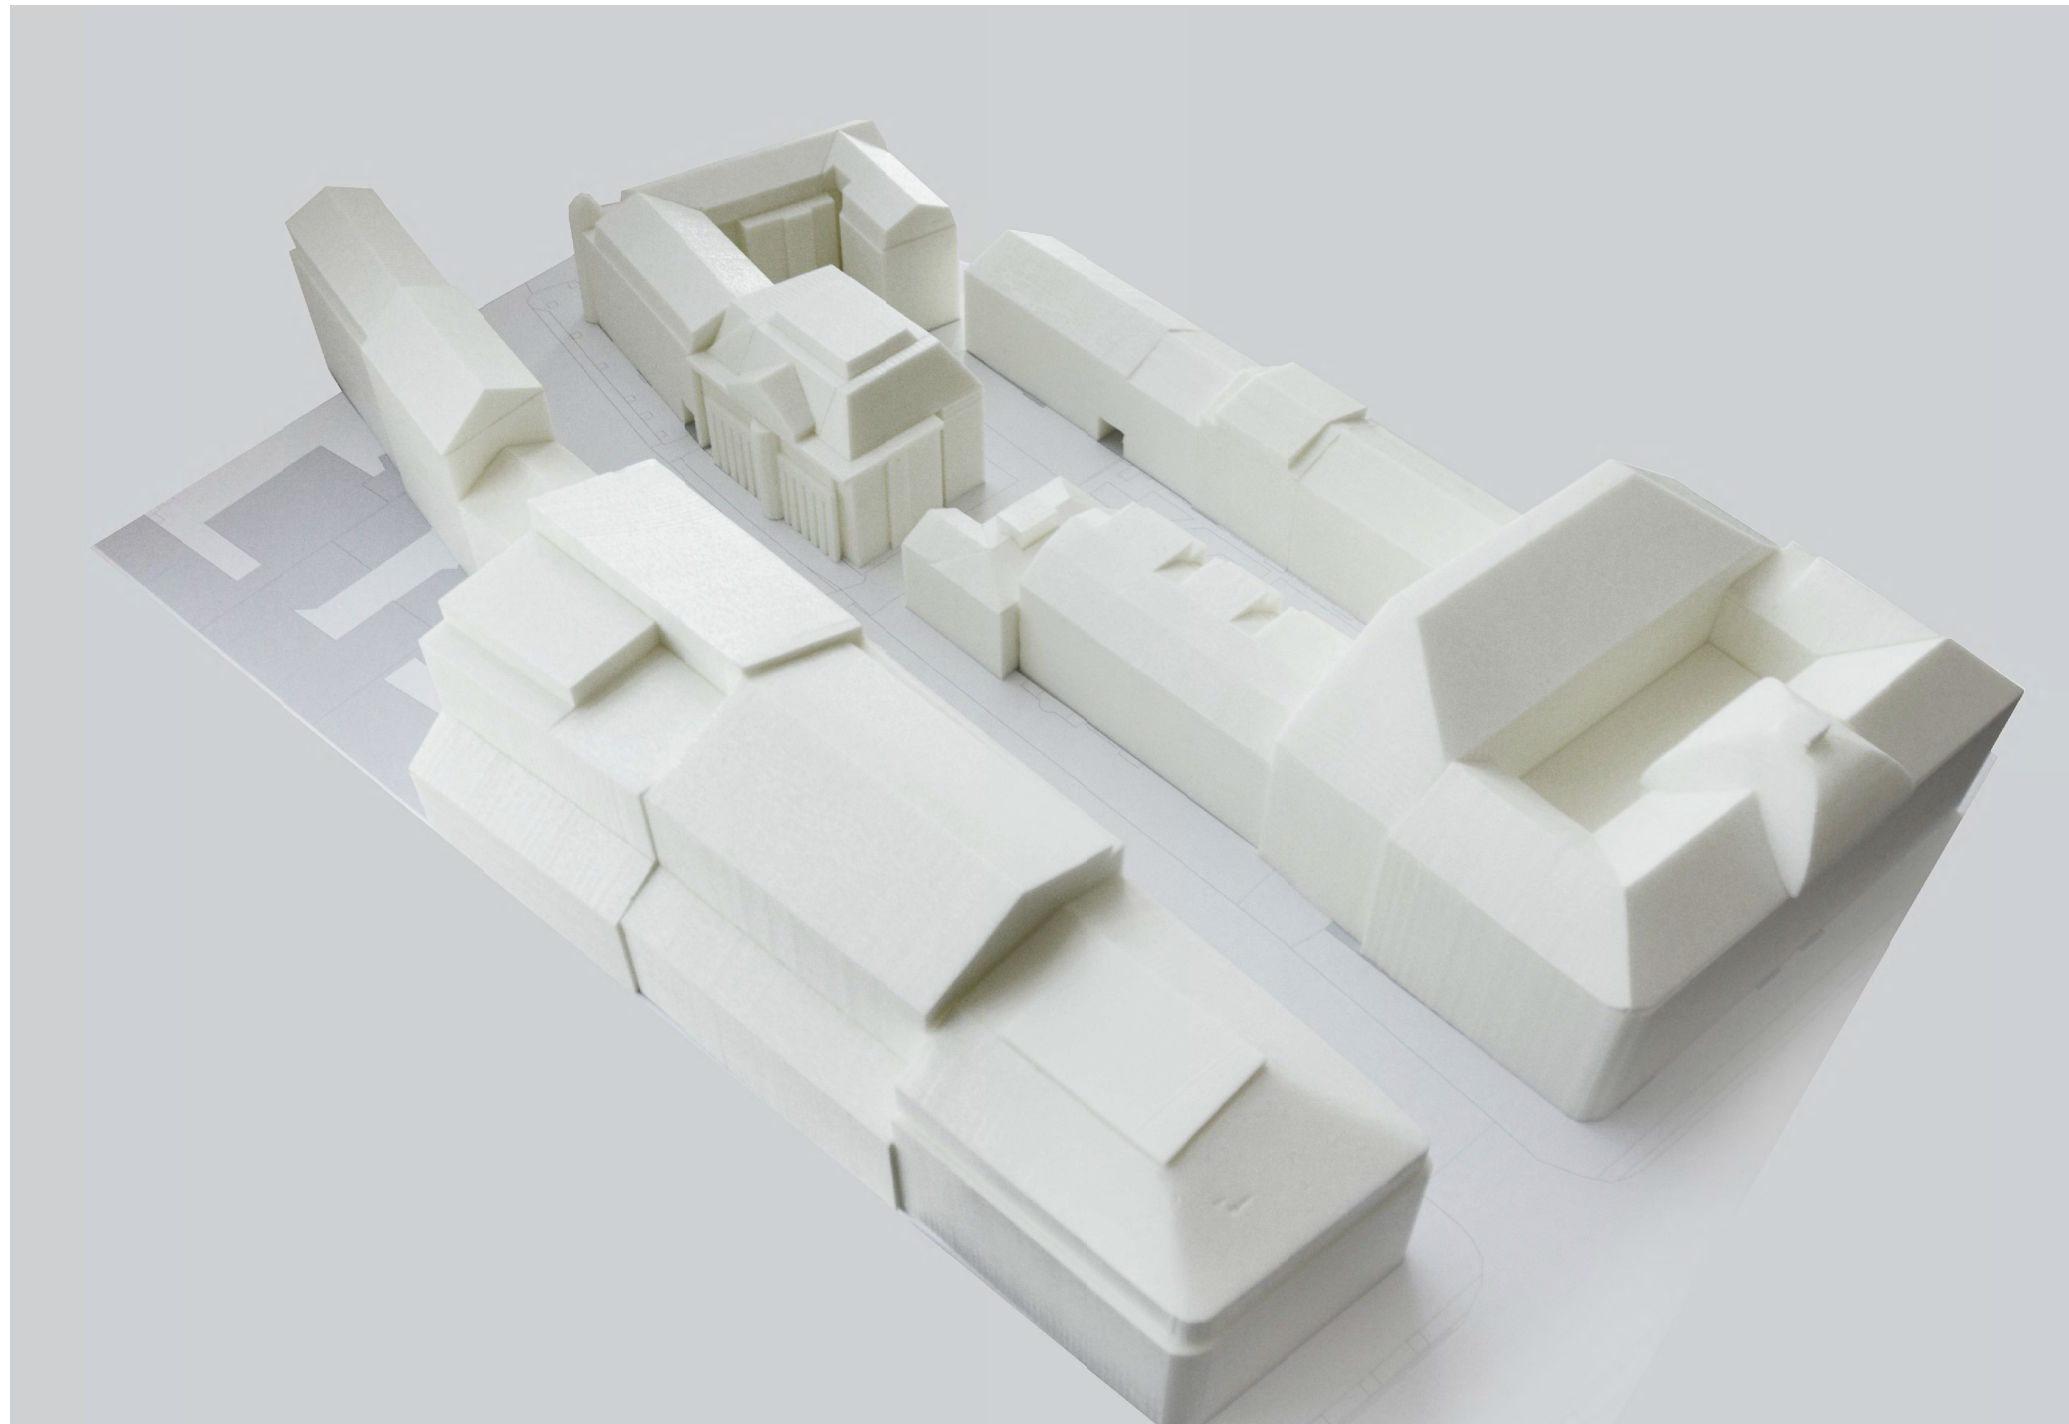
Atestato Nr.	 VILNIAUS ARCHITEKTŪROS STUDIJA P. Lukšio g.32, LT-08222 Vilnius Tel. 2614469, Fax. 2124746, E-mail: vas@vas.lt			Komplekso numeris: 2018-03 Projekto pavadinimas: Administracinės paskirties pastato Jogailos g. 9A, Vilnius rekonstravimo projektas Adresas: Jogailos g. 9A, Vilnius Stadija: Projektiniai pasiūlymai[PP]	
	N2728 NA973	PV	V. Lukoševičius	Objekto pavadinimas: Administracinės paskirties pastatas BRĖŽINYS: Vizualizacija urbanistinėje aplinkoje	
20313	PV,AS	T. Milaševič			
A005	Arch.	K. Pempė			
A974	Arch.	A. Pliučas			
	Arch.	I. Paškonytė			
	Arch.	J. Vaškevičius	Laida 0		
LT	Užsakovas: UAB "NTD1"			Lapas 2018-03-PP- A24	Lapų 1


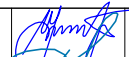
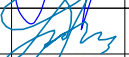







Atestato Nr.	 VILNIAUS ARCHITEKTŪROS STUDIJA P. Lukšio g.32, LT-08222 Vilnius Tel. 2614469, Fax. 2124746, E-mail: vas@vas.lt			Komplekso numeris: 2018-03 Projekto pavadinimas: Administracinės paskirties pastato Jogailos g. 9A, Vilnius rekonstravimo projektas Adresas: Jogailos g. 9A, Vilnius Stadija: Projektiniai pasiūlymai[PP]		
	N2728 NA973	PV	V. Lukoševičius		Objekto pavadinimas: Administracinės paskirties pastatas	
20313	PV,AS	T. Milaševič				
A005	Arch.	K. Pempė				
A974	Arch.	A. Pliučas				
	Arch.	I. Paškonytė				
	Arch.	J. Vaškevičius		BRĖŽINYS: Vizualizacija urbanistinėje aplinkoje	Laida 0	
LT	Užsakovas: UAB "NTD1"			2018-03-PP- A25	Lapas 1	Lapų 1


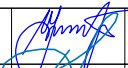
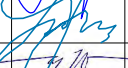
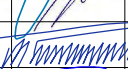

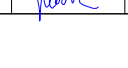



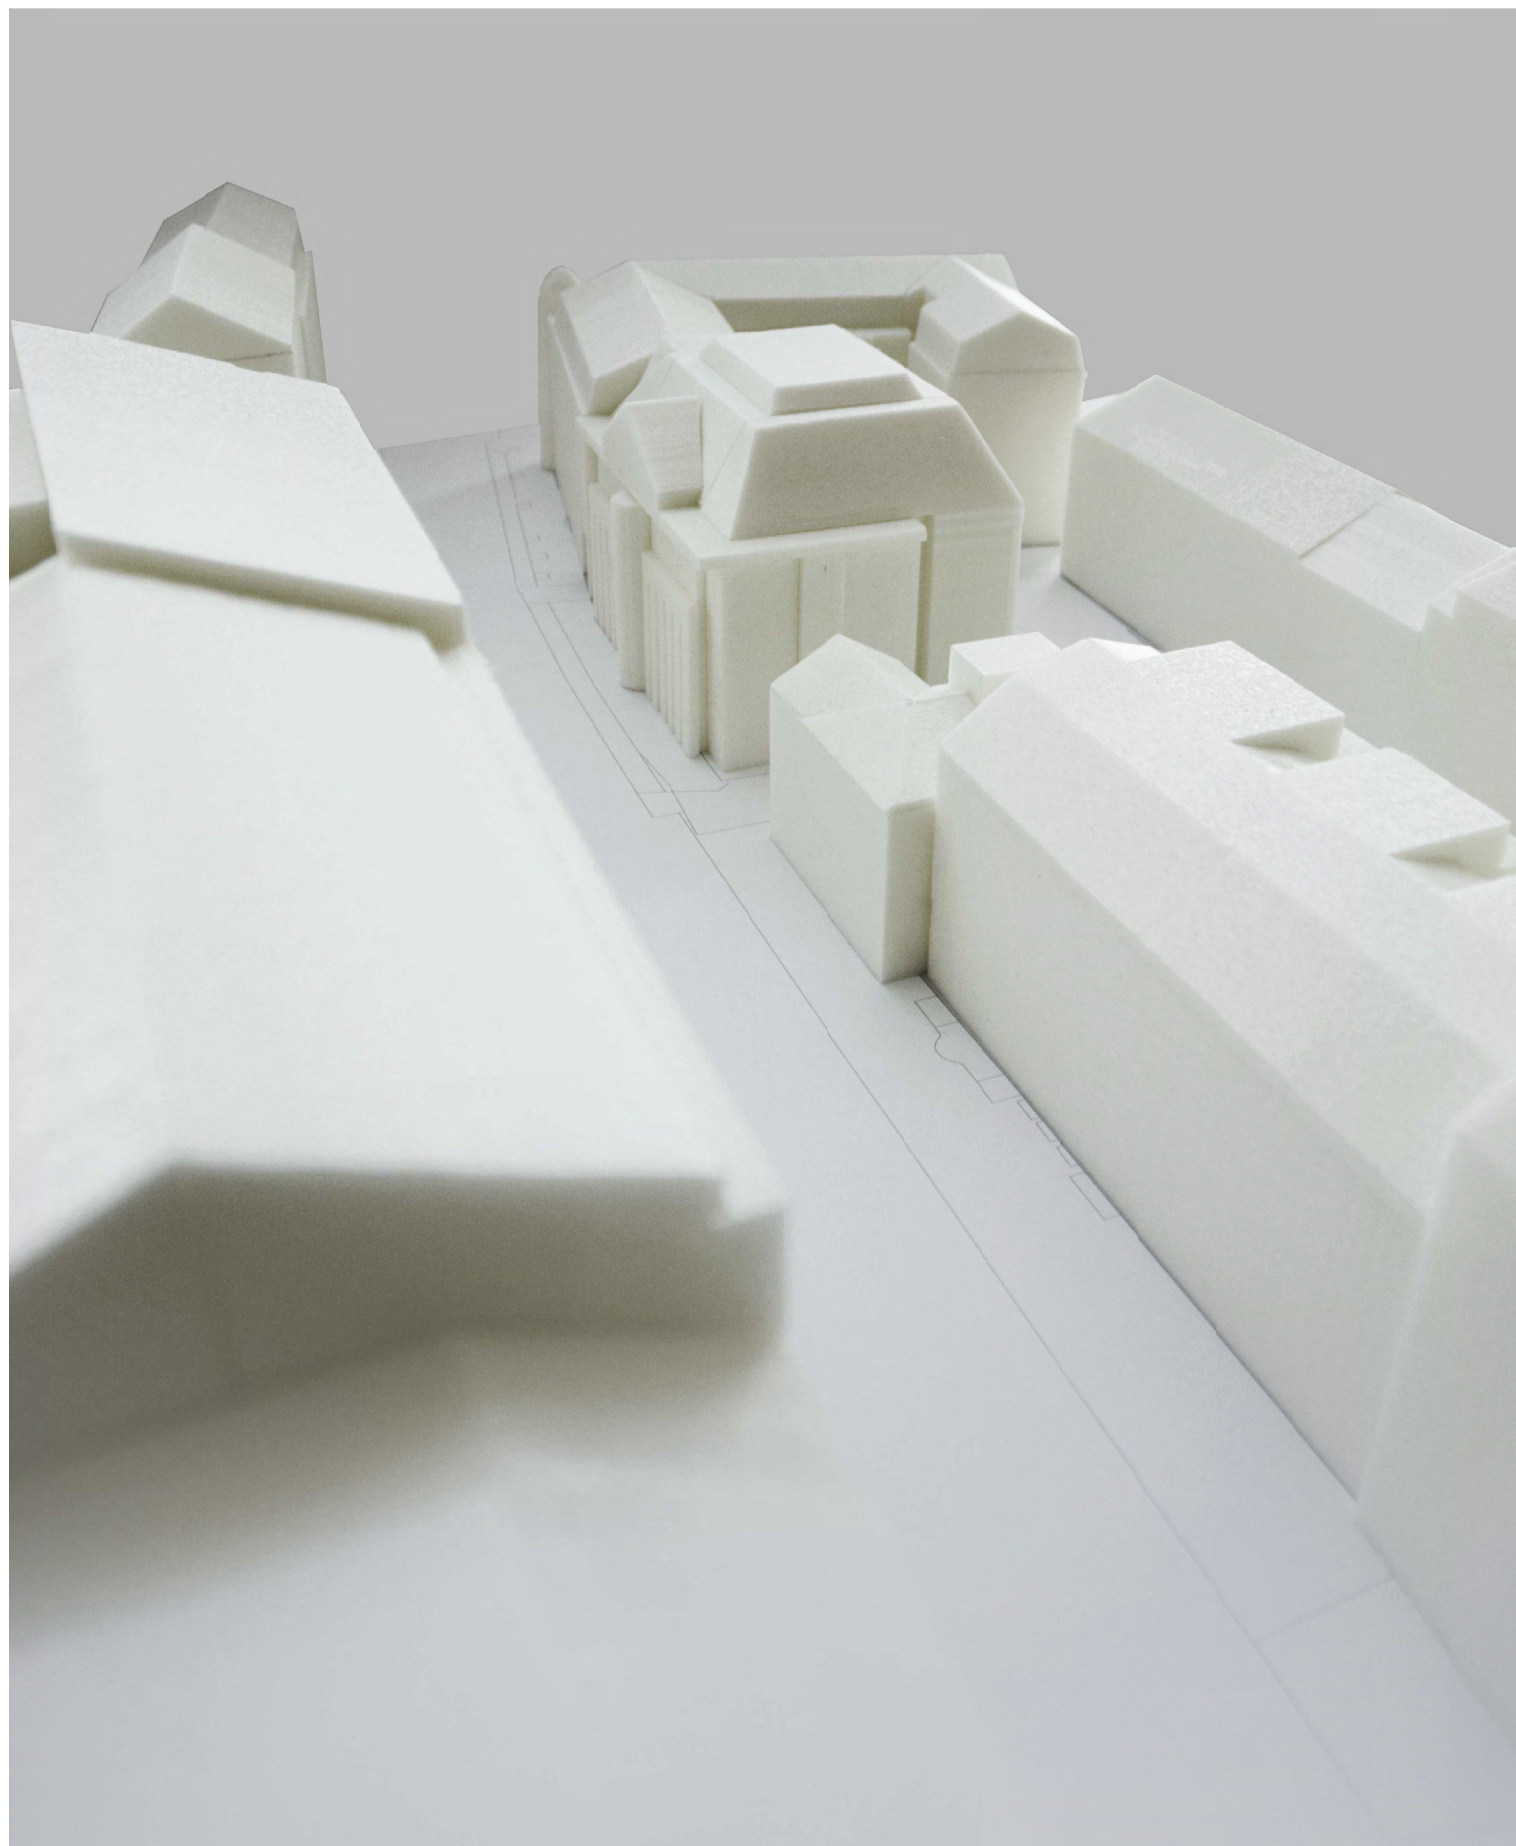
Atestato Nr.	 VILNIAUS ARCHITEKTŪROS STUDIJA P. Lukšio g.32, LT-08222 Vilnius Tel. 2614469, Fax. 2124746, E-mail: vas@vas.lt			Komplekso numeris: 2018-03 Projekto pavadinimas: Administracinės paskirties pastato Jogailos g. 9A, Vilnius rekonstravimo projektas Adresas: Jogailos g. 9A, Vilnius Stadija: Projektiniai pasiūlymai[PP]		
	N2728 NA973	PV	V. Lukoševičius	Objekto pavadinimas: Administracinės paskirties pastatas BRĖŽINYS: Maketo nuotrauka		
20313	PV.AS	T. Milaševič				
A005	Arch.	K. Pempė				
A974	Arch.	A. Pliučas				
	Arch.	I. Paškonytė				
	Arch.	J. Vaškevičius			Laida	
LT	Užsakovas: UAB "NTD1"			2018-03-PP- A26		0
				Lapas	Lapų	
				1	1	


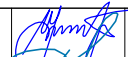



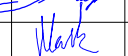


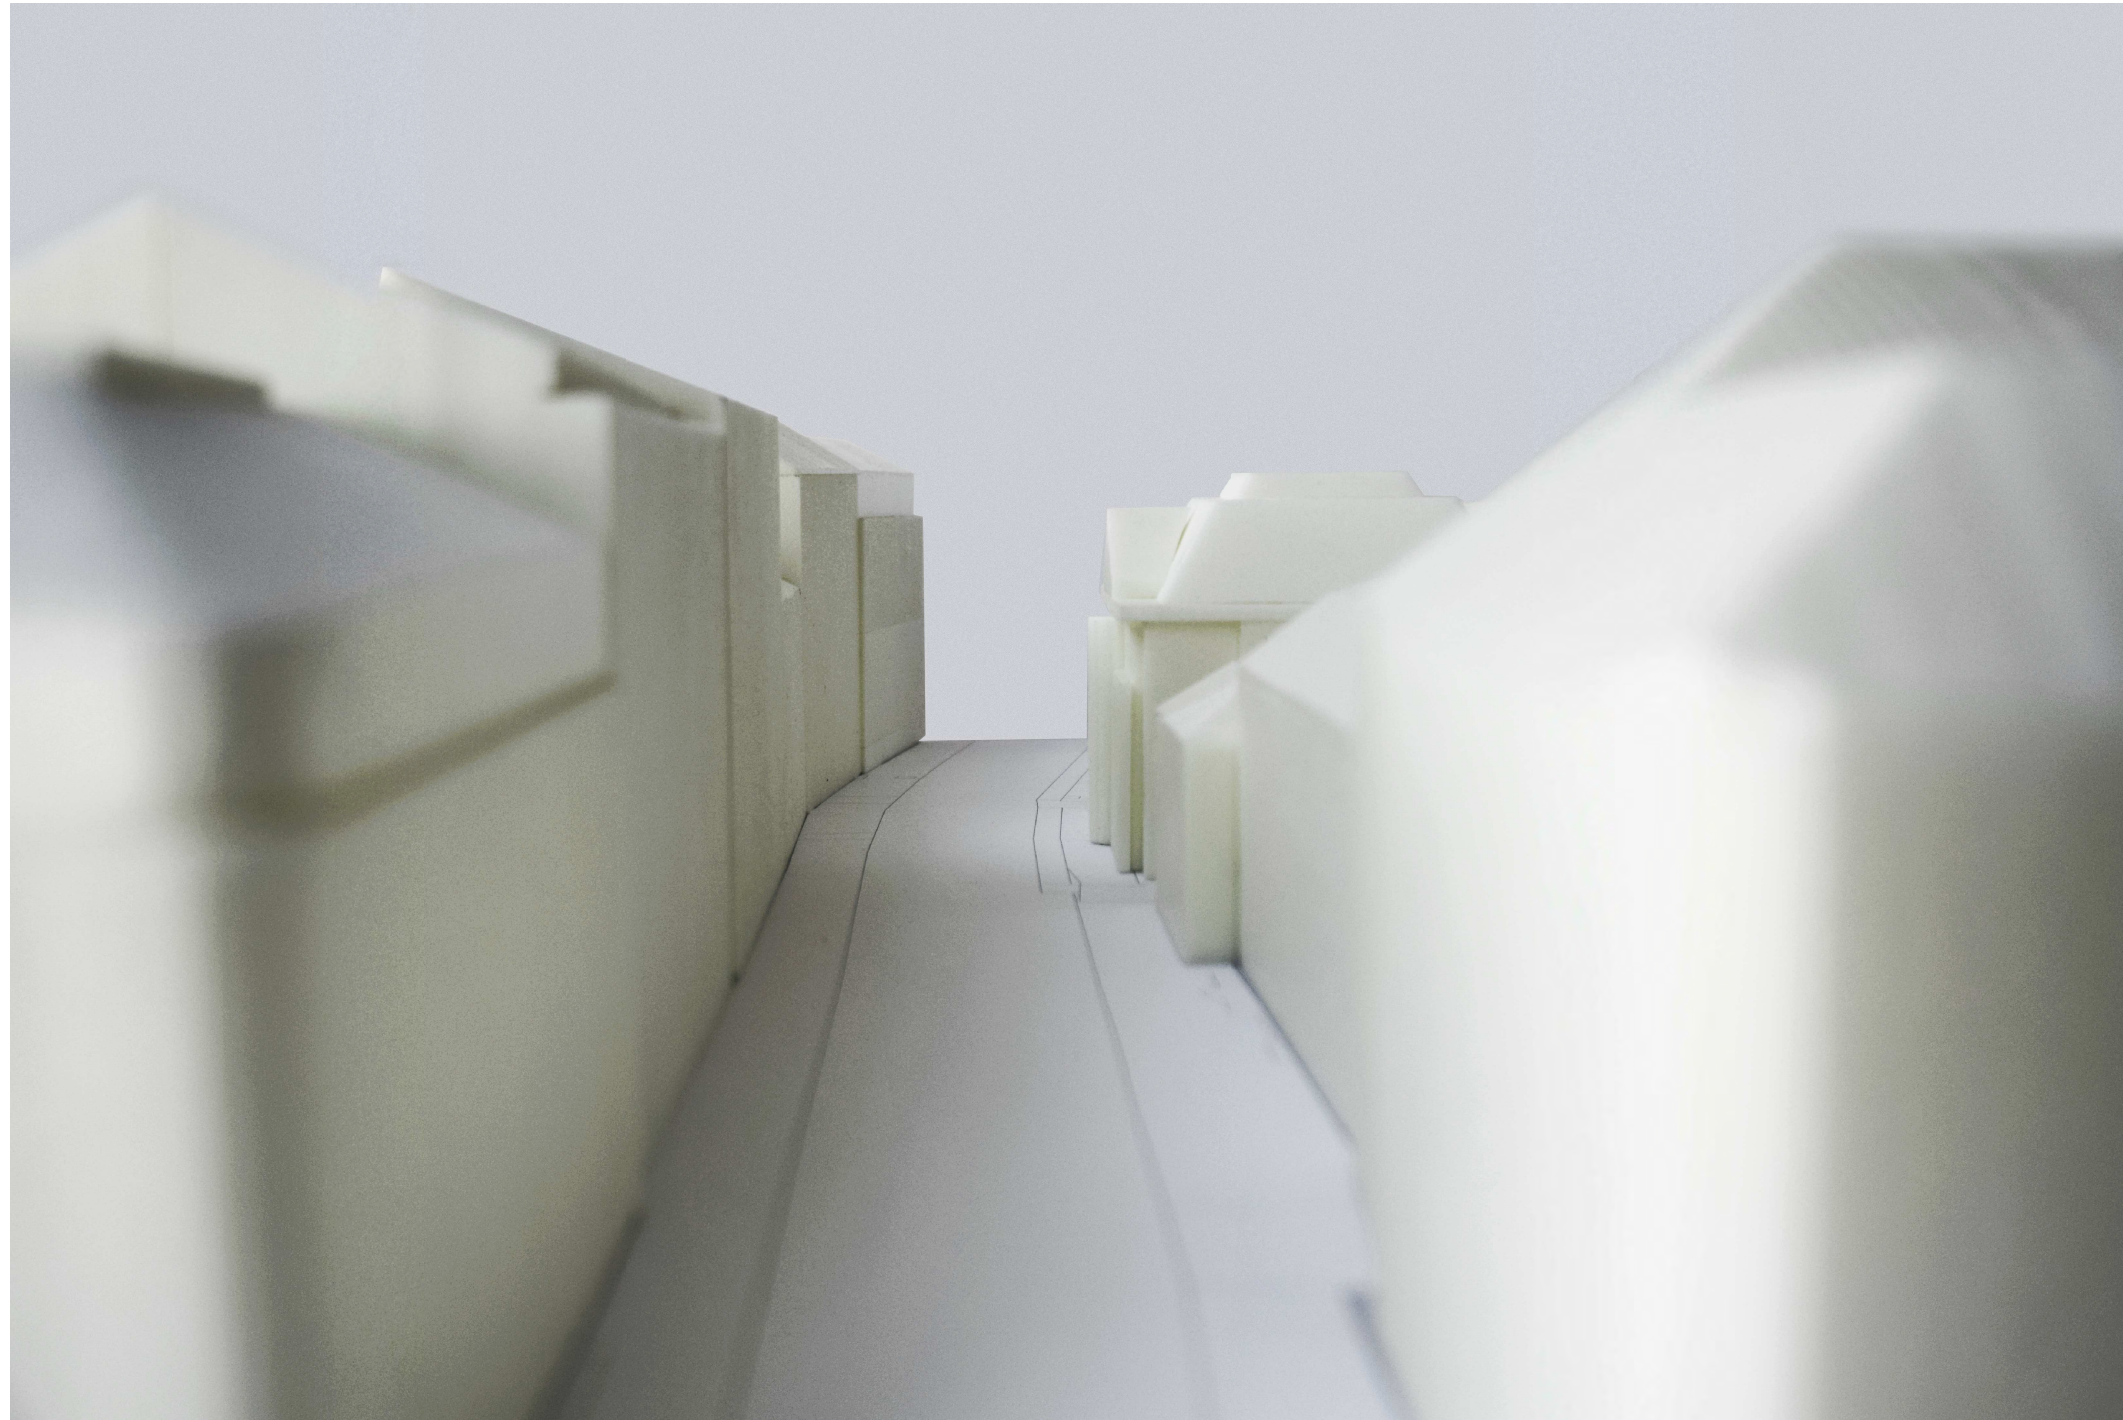
Atestato Nr.	 VILNIAUS ARCHITEKTŪROS STUDIJA P. Lukšio g.32, LT-08222 Vilnius Tel. 2614469, Fax. 2124746, E-mail: vas@vas.lt			Komplekso numeris: 2018-03 Projekto pavadinimas: Administracinės paskirties pastato Jogailos g. 9A, Vilnius rekonstravimo projektas Adresas: Jogailos g. 9A, Vilnius Stadija: Projektiniai pasiūlymai[PP]		
N2728 NA973	PV	V. Lukoševičius		Objekto pavadinimas: Administracinės paskirties pastatas BRĖŽINYS: Maketo nuotrauka		
20313	PV.AS	T. Milaševič				
A005	Arch.	K. Pempė				
A974	Arch.	A. Pliučas				
	Arch.	I. Paškonytė				
	Arch.	J. Vaškevičius		Laida	0	
LT	Užsakovas: UAB "NTD1"			2018-03-PP- A27	Lapas 1	Lapų 1



Atestato Nr.	 VILNIAUS ARCHITEKTŪROS STUDIJA P. Lukšio g.32, LT-08222 Vilnius Tel. 2614469, Fax. 2124746, E-mail: vas@vas.lt			Komplekso numeris: 2018-03 Projekto pavadinimas: Administracinės paskirties pastato Jogailos g. 9A, Vilnius rekonstravimo projektas Adresas: Jogailos g. 9A, Vilnius Stadija: Projektiniai pasiūlymai[PP]	
	N2728 NA973	PV	V. Lukoševičius		Objekto pavadinimas: Administracinės paskirties pastatas
20313	PV.AS	T. Milaševič			
A005	Arch.	K. Pempė			
A974	Arch.	A. Pliučas			
	Arch.	I. Paškonytė			
	Arch.	J. Vaškevičius		BRĖŽINYS: Maketo nuotrauka	Laida 0
LT	Užsakovas: UAB "NTD1"			2018-03-PP- A28 Lapas Lapų 1 1	



Atestato Nr.	 VILNIAUS ARCHITEKTŪROS STUDIJA			Komplekso numeris: 2018-03 Projekto pavadinimas: Administracinės paskirties pastato Jogailos g. 9A, Vilnius rekonstravimo projektas Adresas: Jogailos g. 9A, Vilnius Stadija: Projektiniai pasiūlymai[PP]	
	P. Lukšio g.32, LT-08222 Vilnius Tel. 2614469, Fax. 2124746, E-mail: vas@vas.lt				
N2728 NA973	PV	V. Lukoševičius		Objekto pavadinimas: Administracinės paskirties pastatas	
20313	PV.AS	T. Milaševič			
A005	Arch.	K. Pempė		BRĖŽINYS: Maketo nuotrauka	
A974	Arch.	A. Pliučas			
	Arch.	I. Paškonytė			
	Arch.	J. Vaškevičius			
LT	Užsakovas: UAB "NTD1"			2018-03-PP- A29	
				Lapas	Lapų
				1	1