



38/45 - 0345

38/45 - 0346

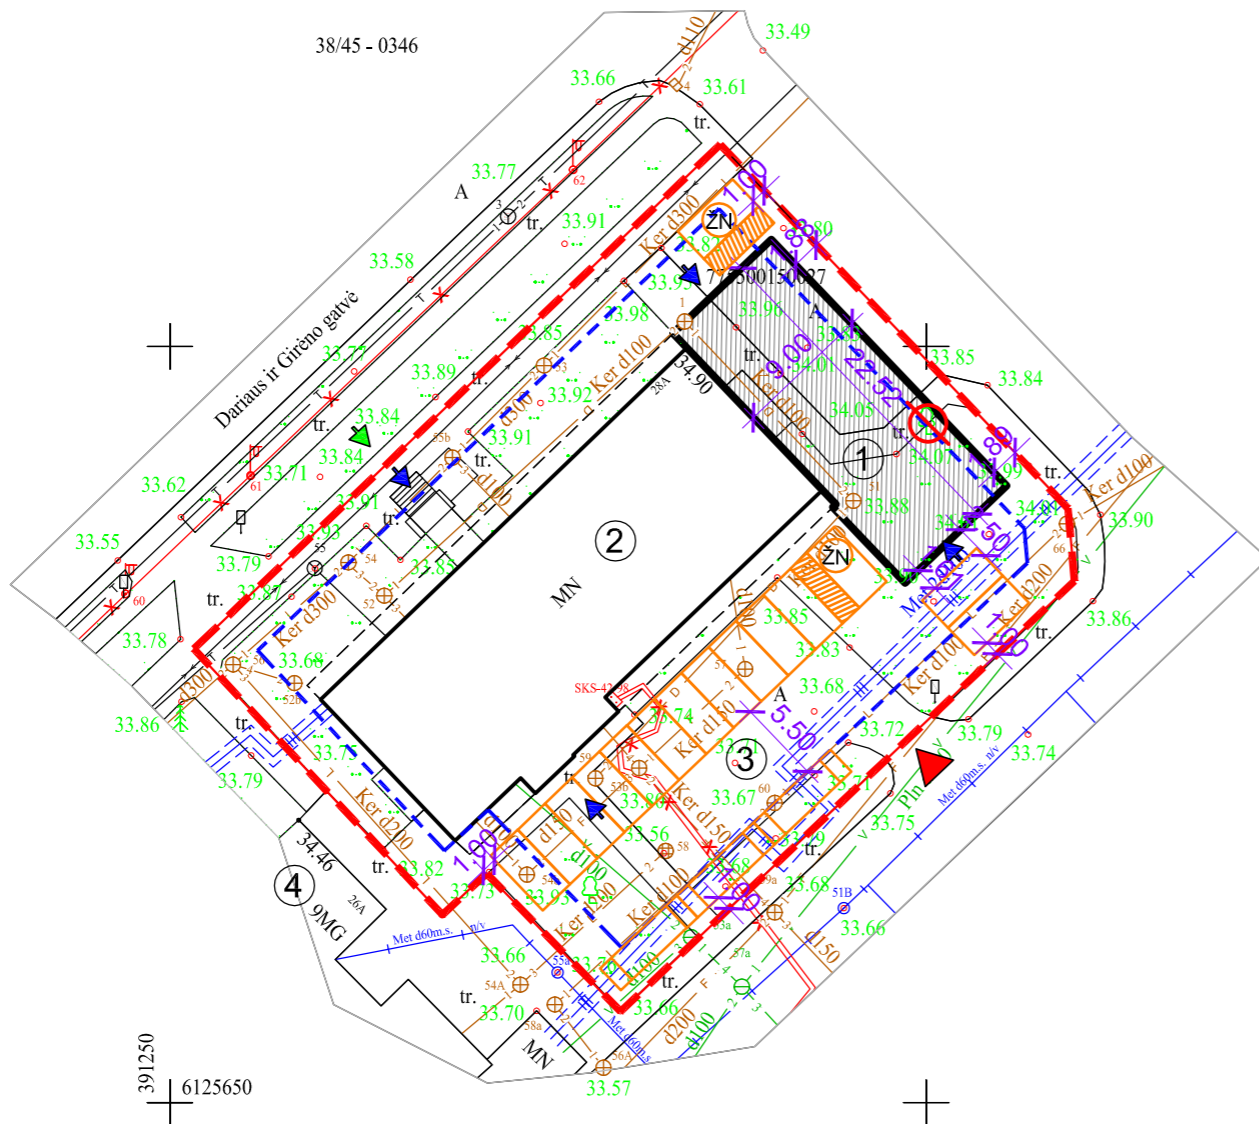

SKLYPO PLANAS M 1:500

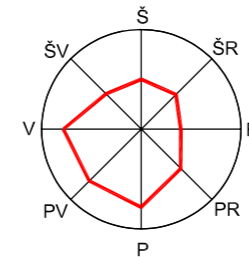

SITUACIJOS PLANAS

TECHNO - EKONOMINIAI RODIKLIAI:

PO PASTATO STATYBOS RODIKLIO PAVADINIMAS	MATO VNT.	KIEKIS PRIEŠ	KIEKIS PO
1. SKLYPAS: un. nr.: 7755-0015-0027, kad. nr.: 775/0015:27 Tauragės m. k.v. adresas: Dariaus ir Girėno g. 28A Tauragė			
1.1. SKLYPO PLOTAS	m ²	1730	1730
1.2. UŽSTATYTAS SKLYPO PLOTAS	m ²	460	665
1.3. SKLYPO UŽSTATYMO TANKUMAS	%	27	38
1.4. SKLYPO UŽSTATYMO INTENSYVUMAS	%	45	62
1.5. APŽELDINTAS ŽEMĖS PLOTAS	m ²	-	15 251
1.6. AUTOMOBILIŲ PARK. VIETŲ SKAIČIUS	vnt.	-	18
2. GYDYMŲ PASKIRTIES PASTATAS (NAUJA STATYBA):			
2.1. PASKIRTIS	pask.	-	7.12 gydymo
2.2. BENDRAS PLOTAS	m ²	-	304,83
2.3. PAGRINDINIS PLOTAS	m ²	-	134,24
2.4. PAGALBINIS PLOTAS	m ²	-	170,59
2.5. PASTATO UŽIMTAS PLOTAS	m ²	-	205,00
2.6. PASTATO AUKŠTIS	m	-	7,60
2.7. PASTATO AUKŠTŲ SKAIČIUS	vnt.	-	2
2.8. PASTATO TŪRIS	m ³	-	1558
2.9. PASTATO ATSPARUMO UGNIUI LAIPSNIS	laipsnis	-	II
2.10. PASTATO ENERGINIO NAUDINGUMO KLASĖ	klasė	-	ne mažiau A+
2.12. PASTATO AKUSTINIO KOMFORTO KLASĖ	klasė	-	ne mažiau C

SUTARTINIAI ŽYMĖJIMAI:


- - - - - SKLYPO RIBA;
- - - - - UŽSTATYMO RIBA (3m);
- PROJEKTUOJAMAS PASTATAS;
- ESAMAS PASTATAS;
- ĮVAŽIAVIMAS Į SKLYPĄ;
- ĮĖJIMAS Į SKLYPĄ;
- ĮĖJIMAI Į PASTATUS;
- KERTAMI MEDŽIAI;
- PARKAVIMO VIETA;
- PARKAVIMO VIETA (ŽN);

SKLYPO EKSPLIKACIJA:

- ① PROJEKTUOJAMAS PASTATAS;
- ② SKLYPE ESANTIS PASTATAS;
- ③ AUTOMOBILIŲ AIKŠTELĖ;
- ④ GRETIMI PASTATAI;

Pastaba: Topografinis planas suderintas TOPD elektroninėje sistemoje, derinimo Nr. 77:18:180
Pastaba: Žemės sklypų ribos įkeltos iš VI "Registru centras" duomenų bazės.

OBJEKTAS	TOPD - 77:18:180	Tauragė Dariaus ir Girėno g. 28A		
COORDINACIJŲ SISTEMA:	LKS-94	AUKŠČIŲ SISTEMA: LAS07		
GEODEZININKAS	Kvalifikacijos pažymėjimo Nr. 1GKV-214			A.V.
	VARDAS IR PAVARDĖ	PARAŠAS	DATA	
Atestato nr.	Projektuotojas: M. Pekarskas veikiančis pagal individualios veiklos pažymą nr. 609999	Objektas: Gydymo paskirties pastato, Dariaus ir Girėno g. 28A, Tauragė, naujos statybos projektas		
A2059	PV M. Pekarskas		2019	Laida
A2059	PDV M. Pekarskas			
Stadija	Statytojas: A.J.	Projekto žymuo: DG28A2(2018) - 1 - PP - SP-1		Lapas 1
PP	A.J.	DG28A2(2018) - 1 - PP - SP-1		Lapų 1

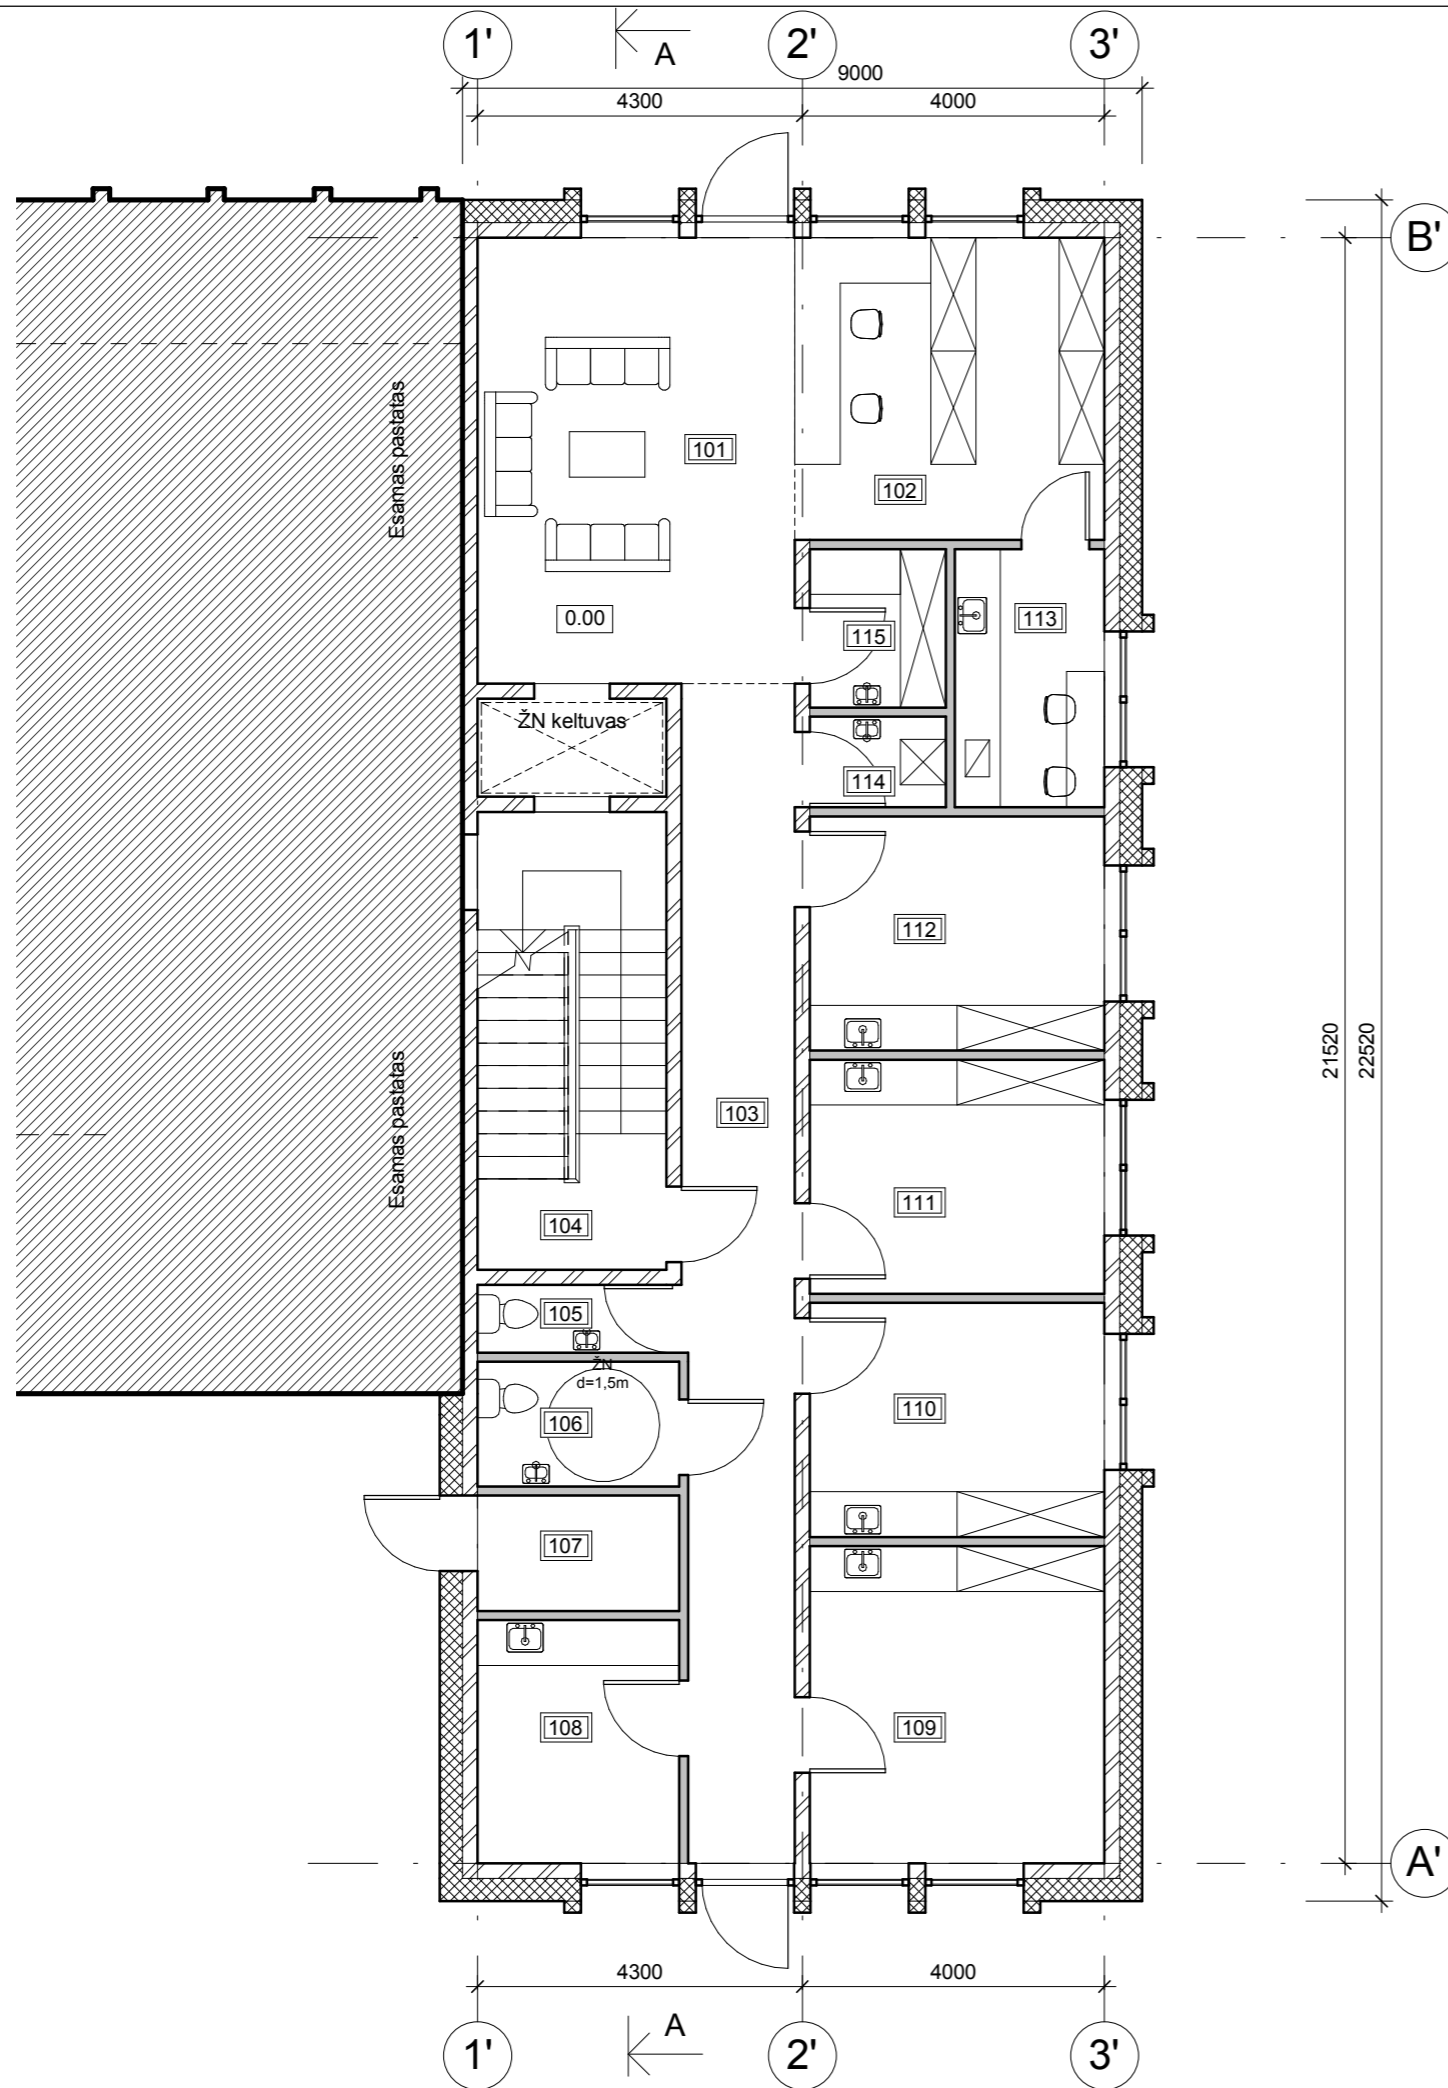


I aukšto patalpų eksplikacija		
Pat. Nr.	Pat. pavadinimas	Pat. plotas
101	Koridorius	24.78 m ²
102	Registratūra	16.40 m ²
103	Koridorius	22.82 m ²
104	Laiptinė	3.72 m ²
105	Moterų WC	2.32 m ²
106	Vyrų ir ŽN WC	4.41 m ²
107	Šilumos punktas	4.09 m ²
108	Sterilizacinė	8.60 m ²
109	Procedūrinis	16.38 m ²
110	Gydytojo kabinetas	12.09 m ²
111	Gydytojo kabinetas	12.09 m ²
112	Gydytojo kabinetas	12.09 m ²
113	Buitinė patalpa	6.77 m ²
114	Med. atliekų patalpa	2.16 m ²
115	Inventoriaus patalpa	3.78 m ²
		152.50 m ²

Plano sutartiniai žymėjimai:

- Mūrinės sienos;
- Sienų apšiltinimas;
- Lengvo mūro pertvaros;

Atestato nr.	Projektuotojas: M. Pekarskas veikiančis pagal individualios veiklos pažymą nr. 609999			Objektas: Gydymo paskirties pastato, Dariaus ir Girėno g. 28A, Tauragė, naujos statybos projektas		
A2059	PV	M. Pekarskas		2019	Brėžinys:	Laida
A2059	PDV	M. Pekarskas		2019		I aukšto planas M 1:100
Stadija	Statytojas:			Projekto žymuo:		Lapas
PP	A.J.			DG28A2(2019) - 1 - PP - SA-1		Lapų
						1
						1

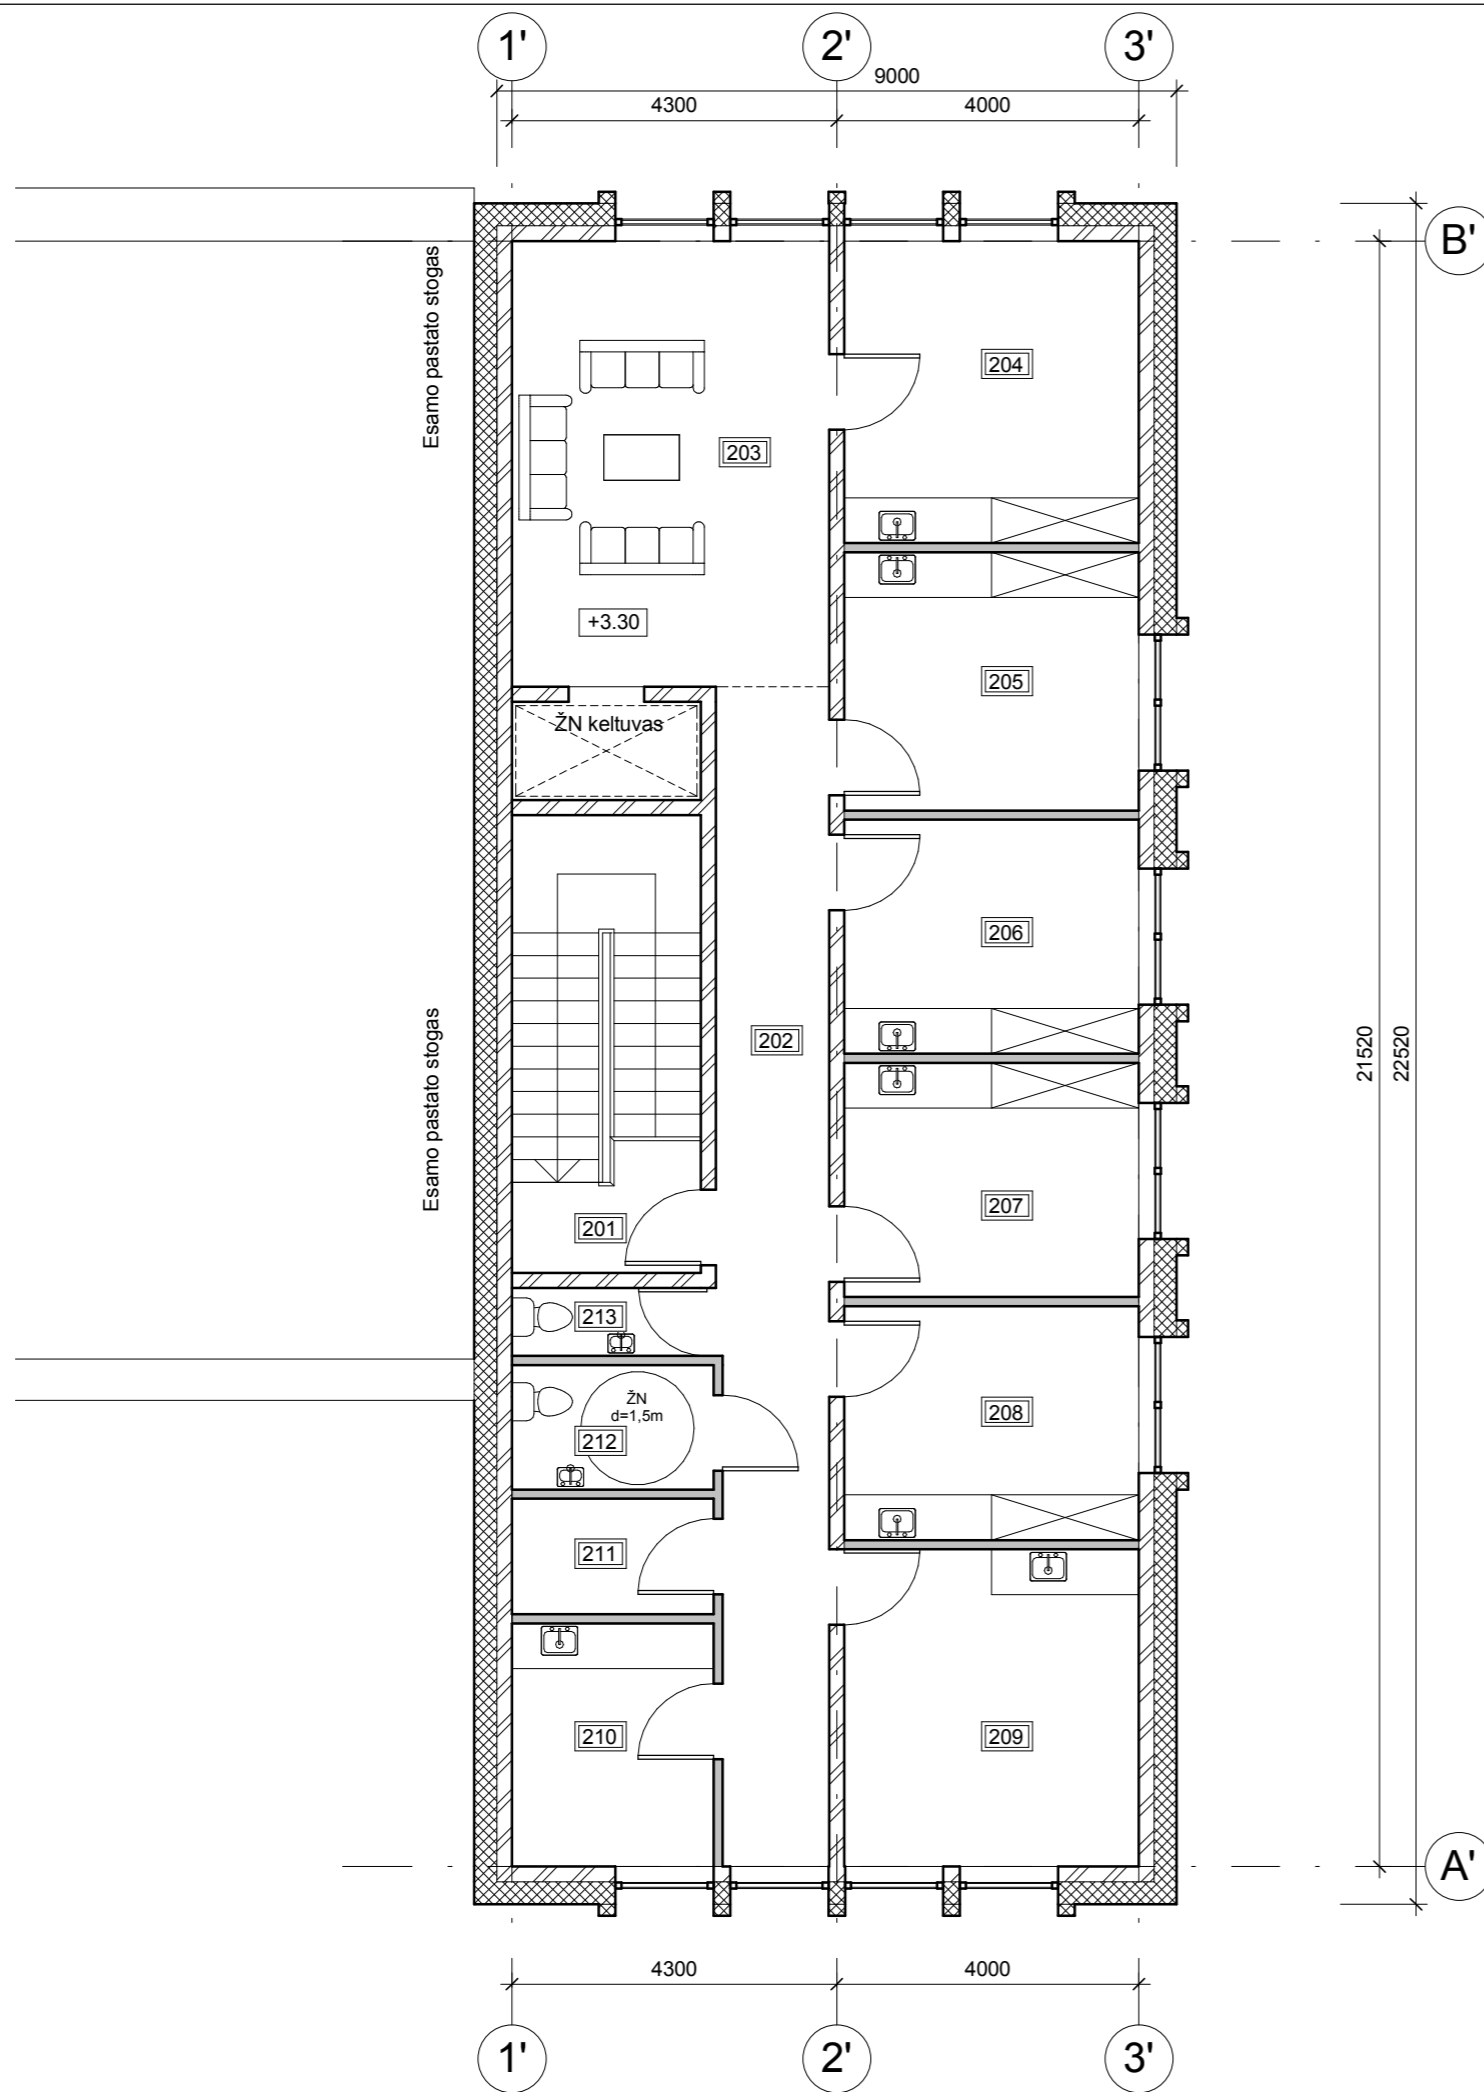



II aukšto patalpų eksplikacija

Pat. Nr.	Pat. pavadinimas	Pat. plotas
201	Laitinė	3.72 m ²
202	Koridorius	22.83 m ²
203	Laukiamasis	24.78 m ²
204	Gydytojo kabinetas	15.60 m ²
205	Procedūrinis	13.34 m ²
206	Gydytojo kabinetas	12.09 m ²
207	Gydytojo kabinetas	12.09 m ²
208	Gydytojo kabinetas	12.09 m ²
209	Procedūrinis	16.38 m ²
210	Sterilizacinė	8.60 m ²
211	Buitinė patalpa	4.09 m ²
212	Vyrų ir ŽN WC	4.41 m ²
213	Moterų WC	2.32 m ²
		152.33 m ²

Plano sutartiniai žymėjimai:

- Mūrinės sienos;
- Sienų apšiltinimas;
- Lengvo mūro pertvaros;

Atestato nr.	Projektuotojas: M. Pekarskas veikiančis pagal individualios veiklos pažymą nr. 609999			Objektas:	Gydymo paskirties pastato, Dariaus ir Girėno g. 28A, Tauragė, naujos statybos projektas		
A2059	PV	M. Pekarskas	2019	Brėžinys:	II aukšto planas M 1:100		
A2059	PDV	M. Pekarskas	2019	Laida			0
Stadija	Statytojas: A.J.			Projekto žymuo:	DG28A2(2019) - 1 - PP - SA-2	Lapas	Lapų
PP						1	1

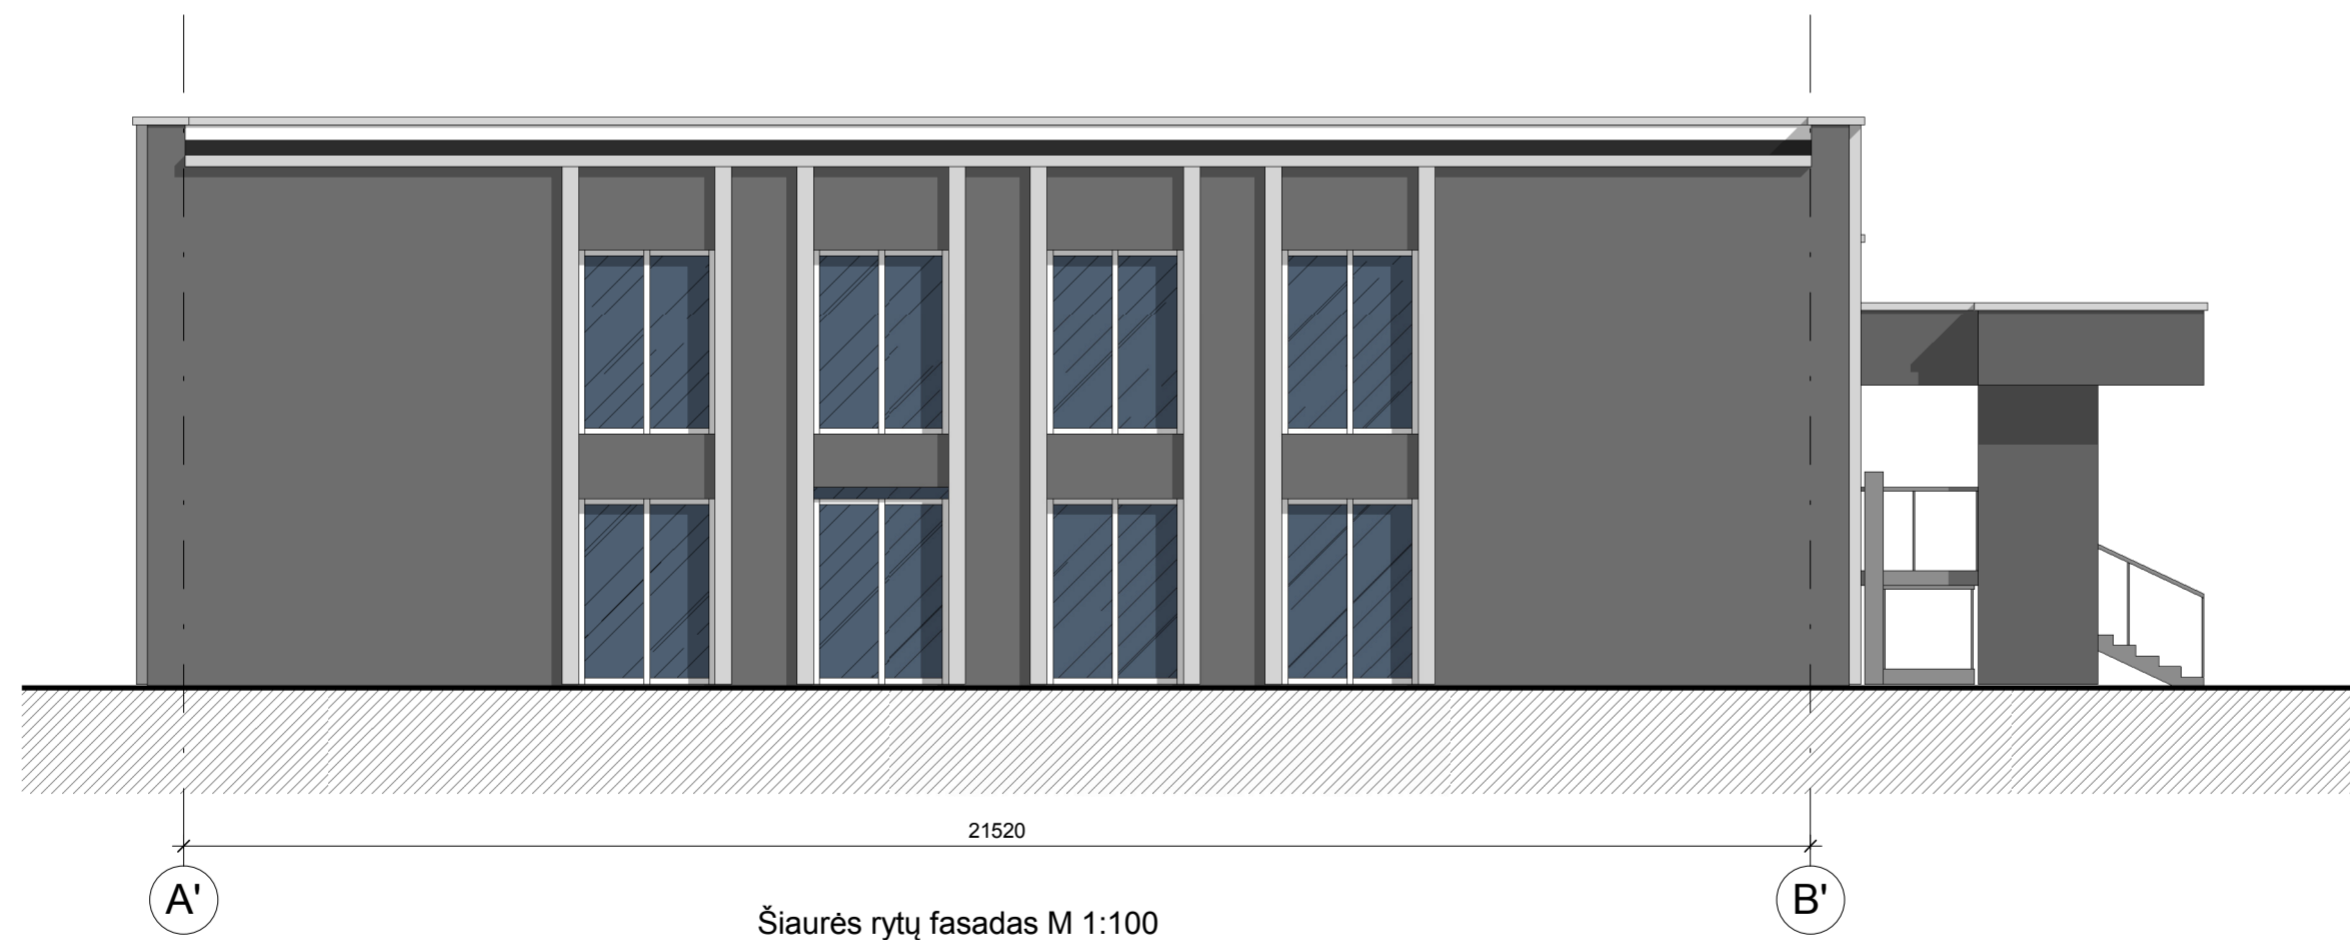
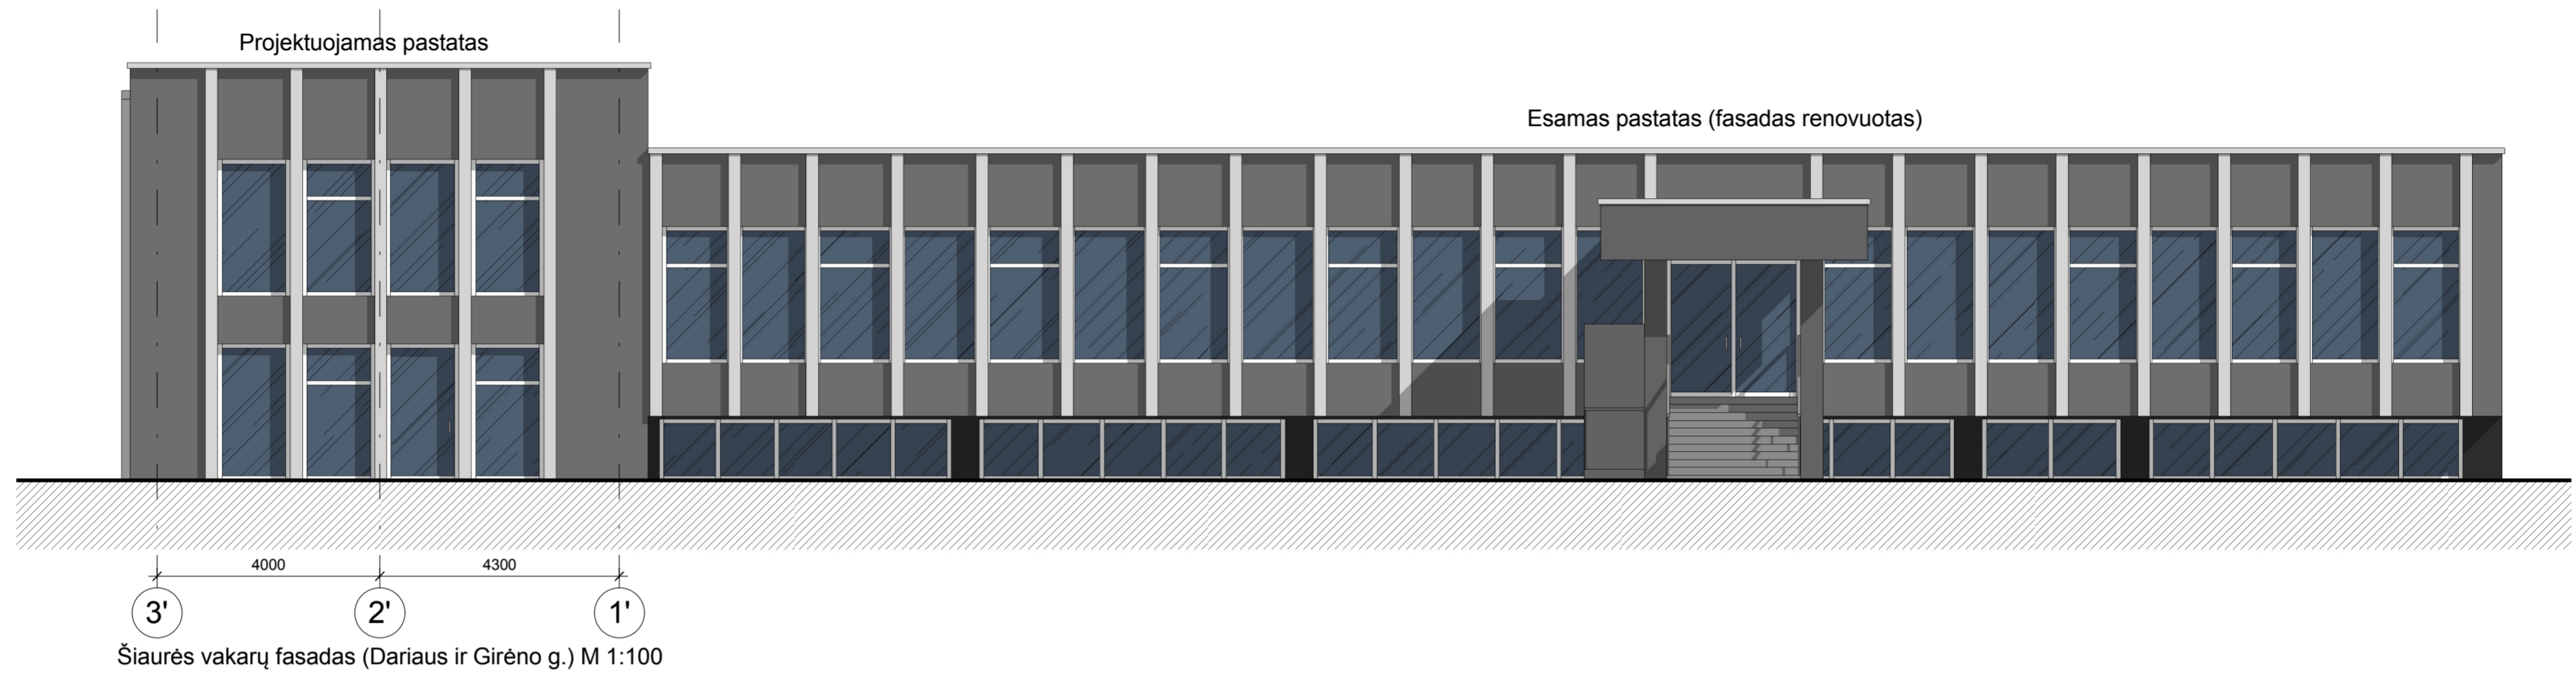


Fasadų spalviniai sprendimai:

Sienų tinkas	■	Pilka - RAL7042*
Piliastrų tinkas	■	Šviesiai pilka - RAL7035*
Parapetai, apskardinimai, palangės	■	Šviesiai pilka - RAL7035
Langų ir durų rėmai (PVC)	■	Balta - RAL9010
Stiklas	■	Skaidri


* Tinko spalvos parenkamos analogiškos RAL spalvoms, pagal gamintojo paletę.

Atestato nr.	Projektuotojas: M. Pekarskas veikiančis pagal individualios veiklos pažymą nr. 609999	Objektas: Gydymo paskirties pastato, Dariaus ir Girėno g. 28A, Tauragė, naujos statybos projektas
A2059	PV M. Pekarskas 2019	Laida 0
A2059	PDV M. Pekarskas 2019	
Stadija	Statytojas: A.J.	Projekto žymuo: DG28A2(2019) - 1 - PP - SA-4
PP		Lapas 1
		Lapų 1

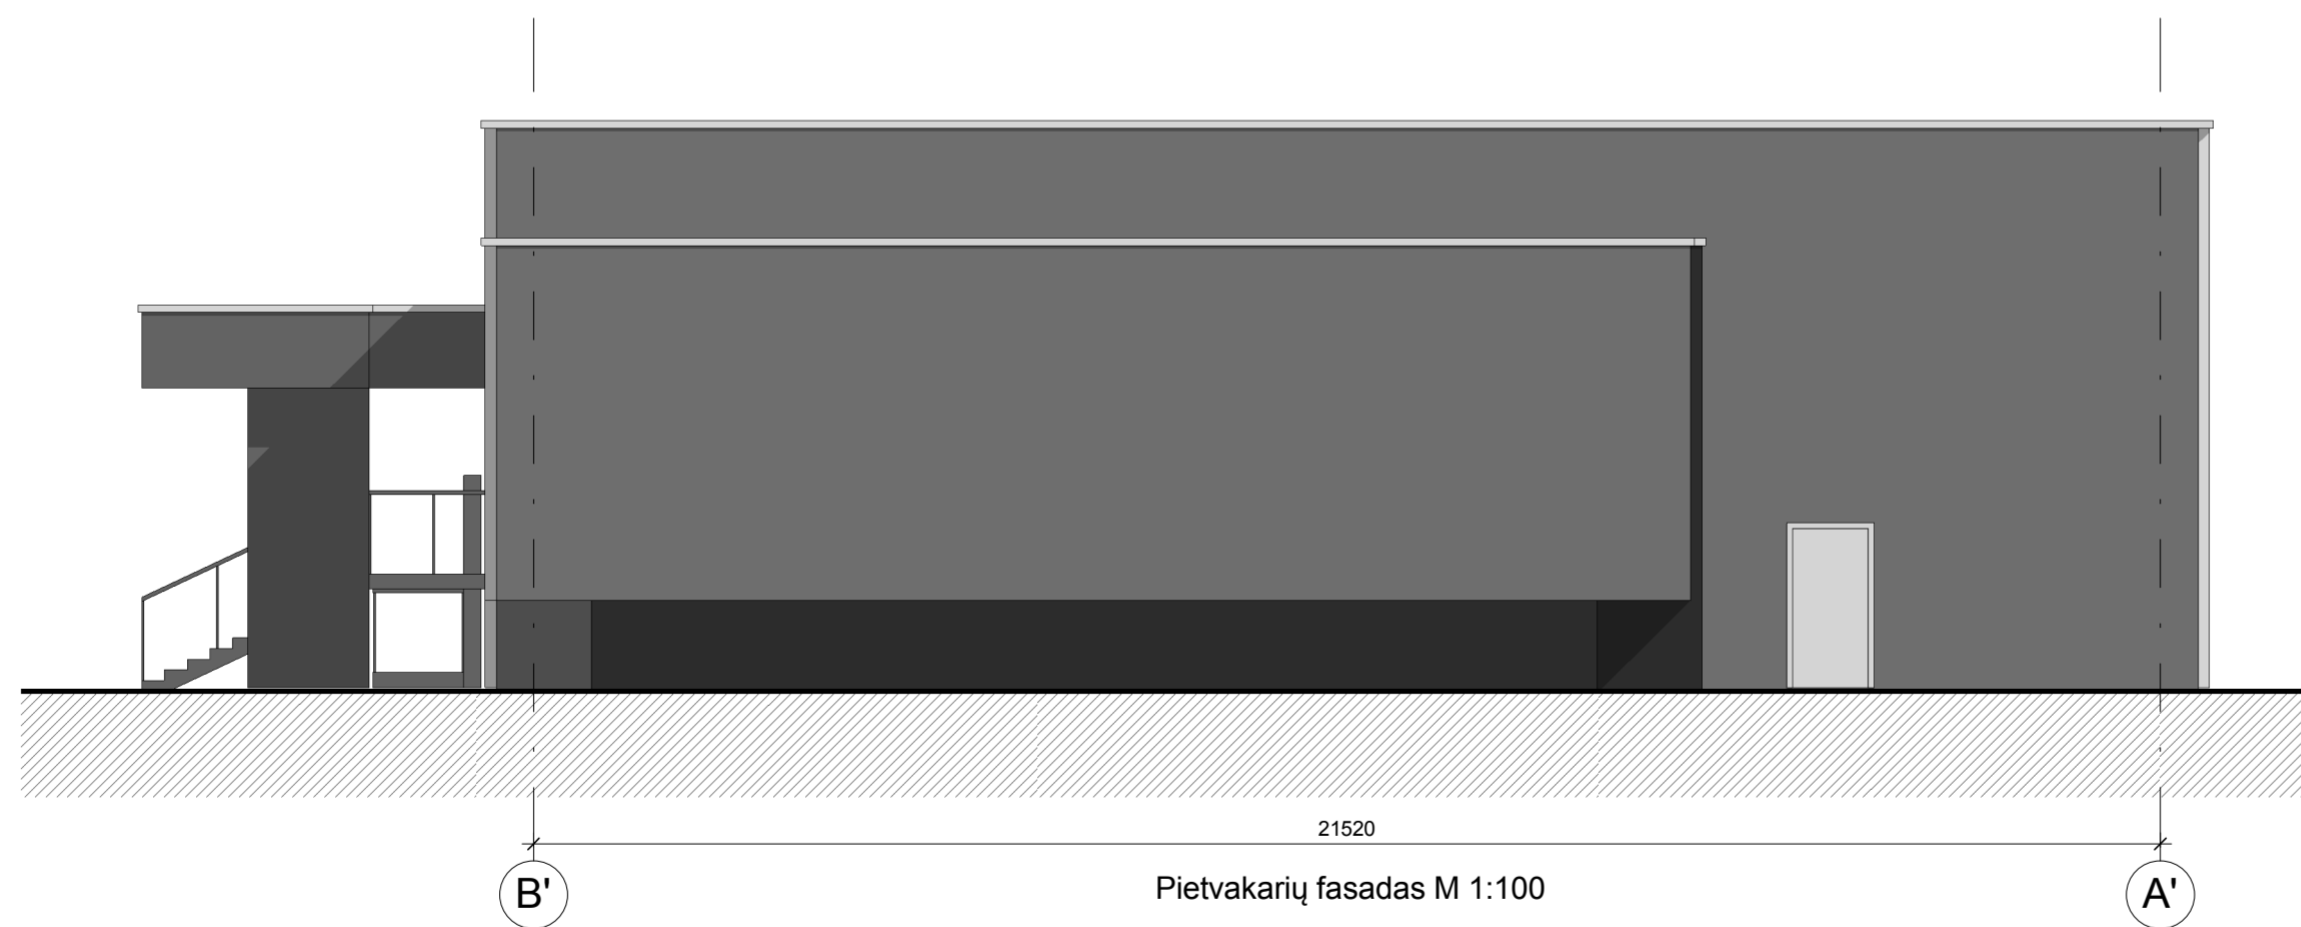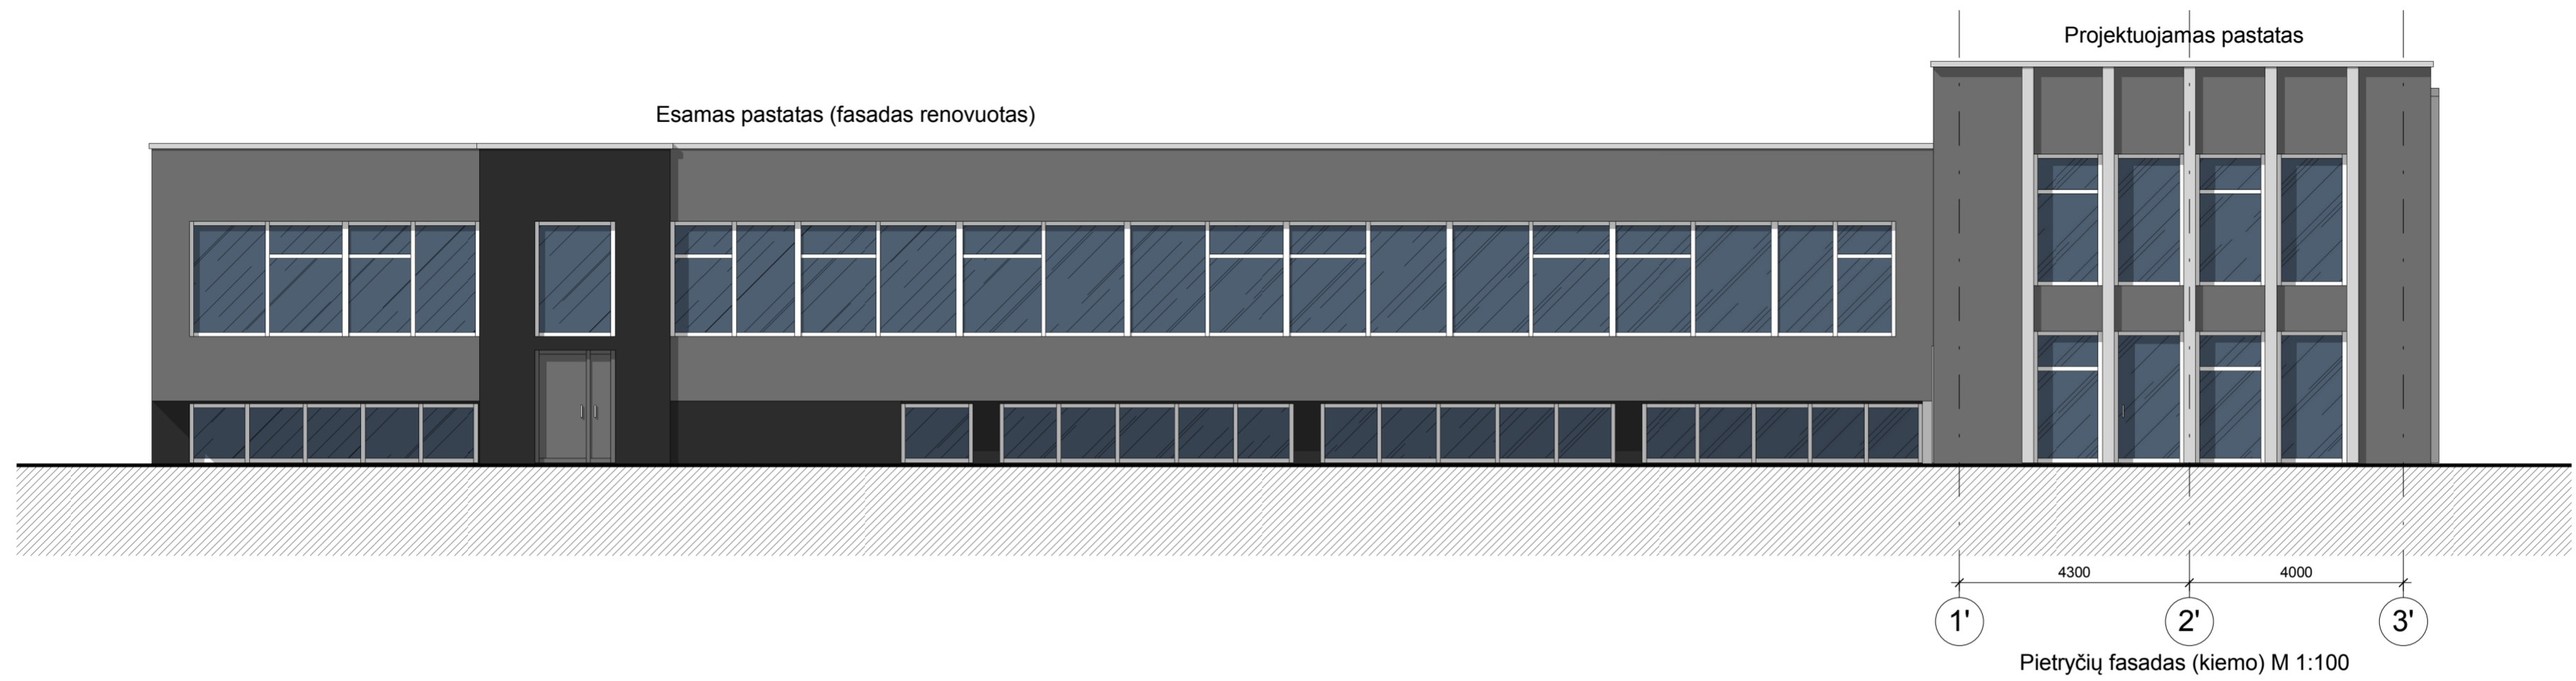


- Fasadų spalviniai sprendimai:**
- Sienų tinkas Pilka - RAL7042*
 - Piliastrų tinkas Šviesiai pilka - RAL7035*
 - Parapetai, apskardinimai, palangės Šviesiai pilka - RAL7035
 - Langų ir durų rėmai (PVC) Balta - RAL9010
 - Stiklas Skaidri
- * Tinko spalvos parenkamos analogiškos RAL spalvoms, pagal gamintojo paletę.


Atestato nr.	Projektuotojas: M. Pekarskas veikiančis pagal individualios veiklos pažymą nr. 609999	Objektas: Gydymo paskirties pastato, Dariaus ir Girėno g. 28A, Tauragė, naujos statybos projektas	
A2059	PV M. Pekarskas 2019	Brėžinys: Fasadai 2 M 1:100	Laida
A2059	PDV M. Pekarskas 2019		0
Stadija	Statytojas: A.J.	Projekto žymuo: DG28A2(2019) - 1 - PP - SA-5	Lapas
PP			Lapų 1 1

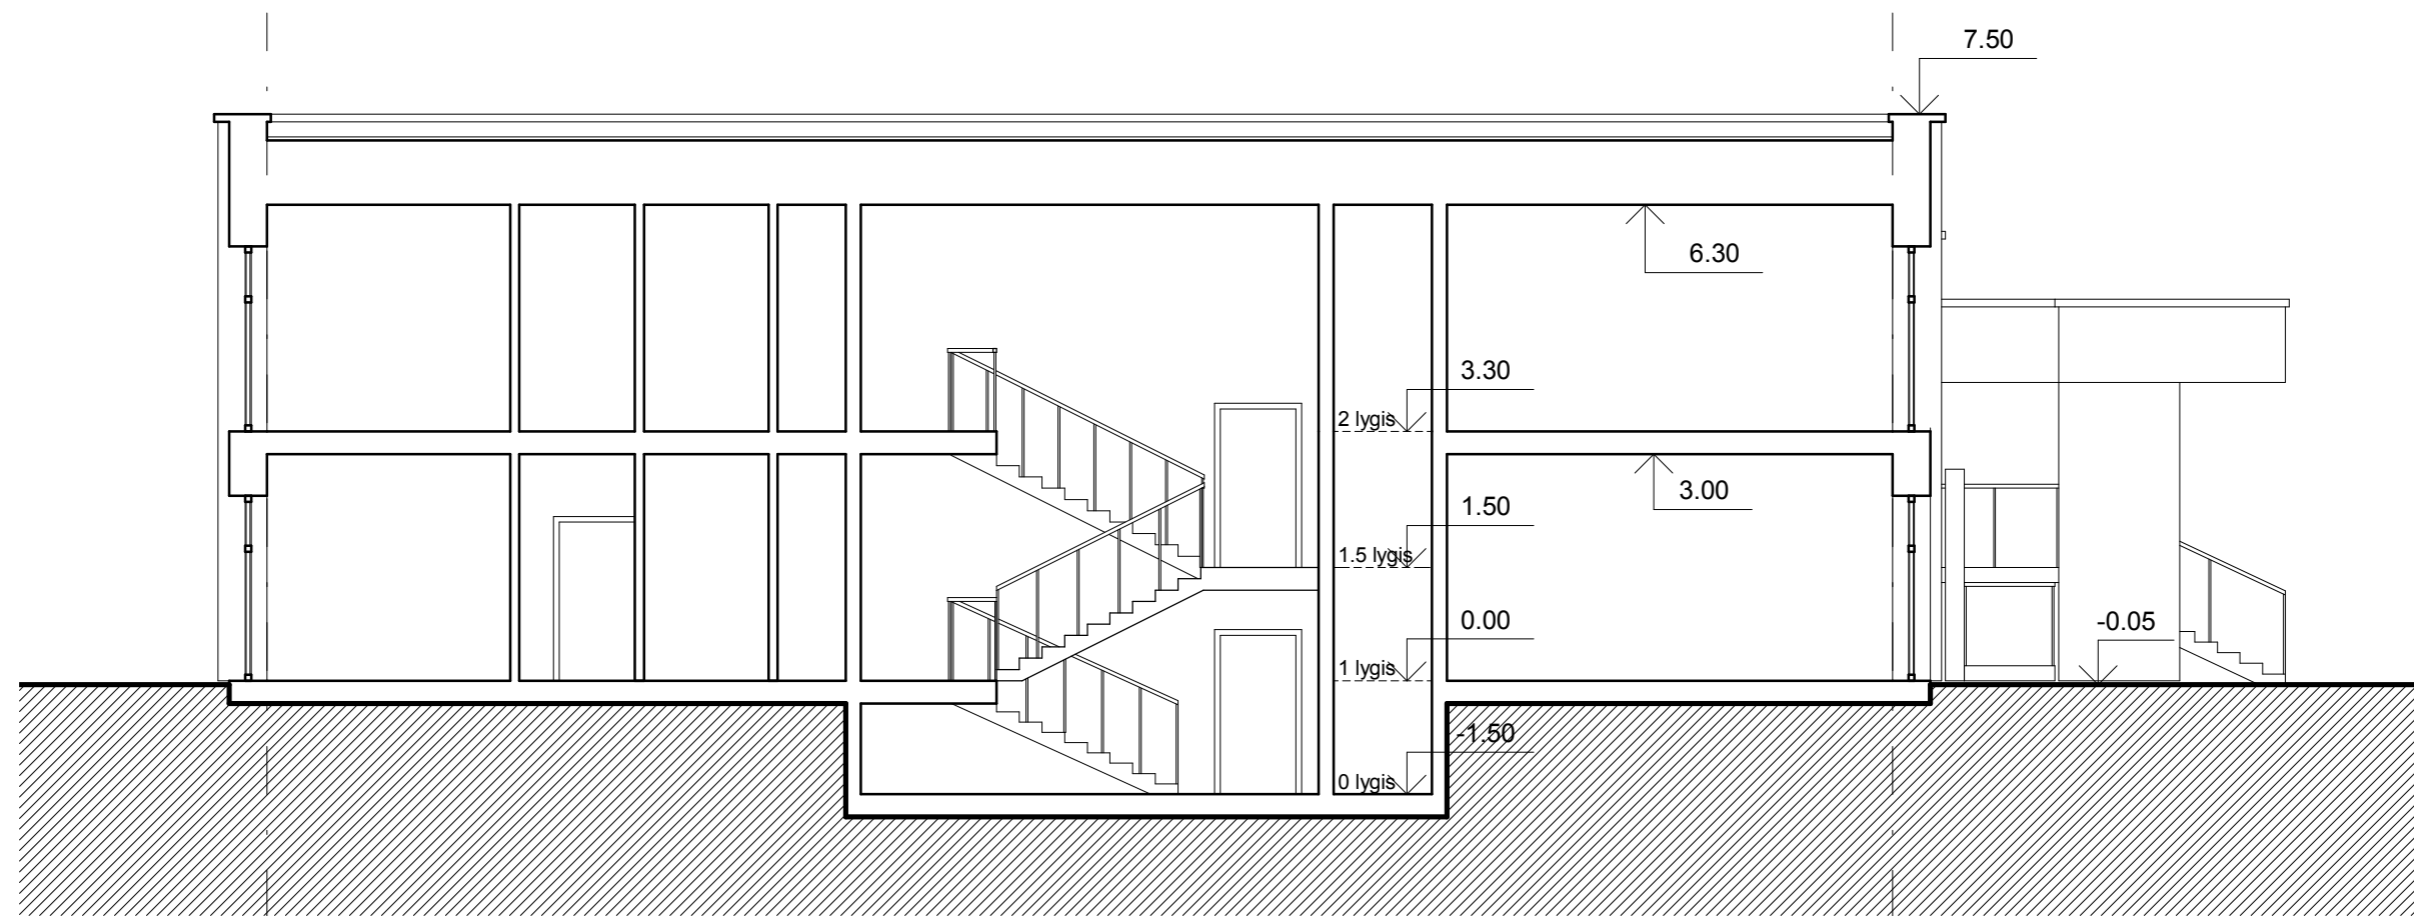

21520
A' Pjūvis A-A M 1:100 B'

Atestato nr.	Projektuotojas: M. Pekarskas veikiančis pagal individualios veiklos pažymą nr. 609999			Objektas: Gydymo paskirties pastato, Dariaus ir Girėno g. 28A, Tauragė, naujos statybos projektas		
A2059	PV	M. Pekarskas		2019	Brėžinys: Pjūvis A-A M 1:100	Laida
A2059	PDV	M. Pekarskas		2019		0
Stadija	Statytojas:			Projekto žymuo:		Lapas
PP	A.J.			DG28A2(2019) - 1 - PP - SA-6		Lapų 1 1

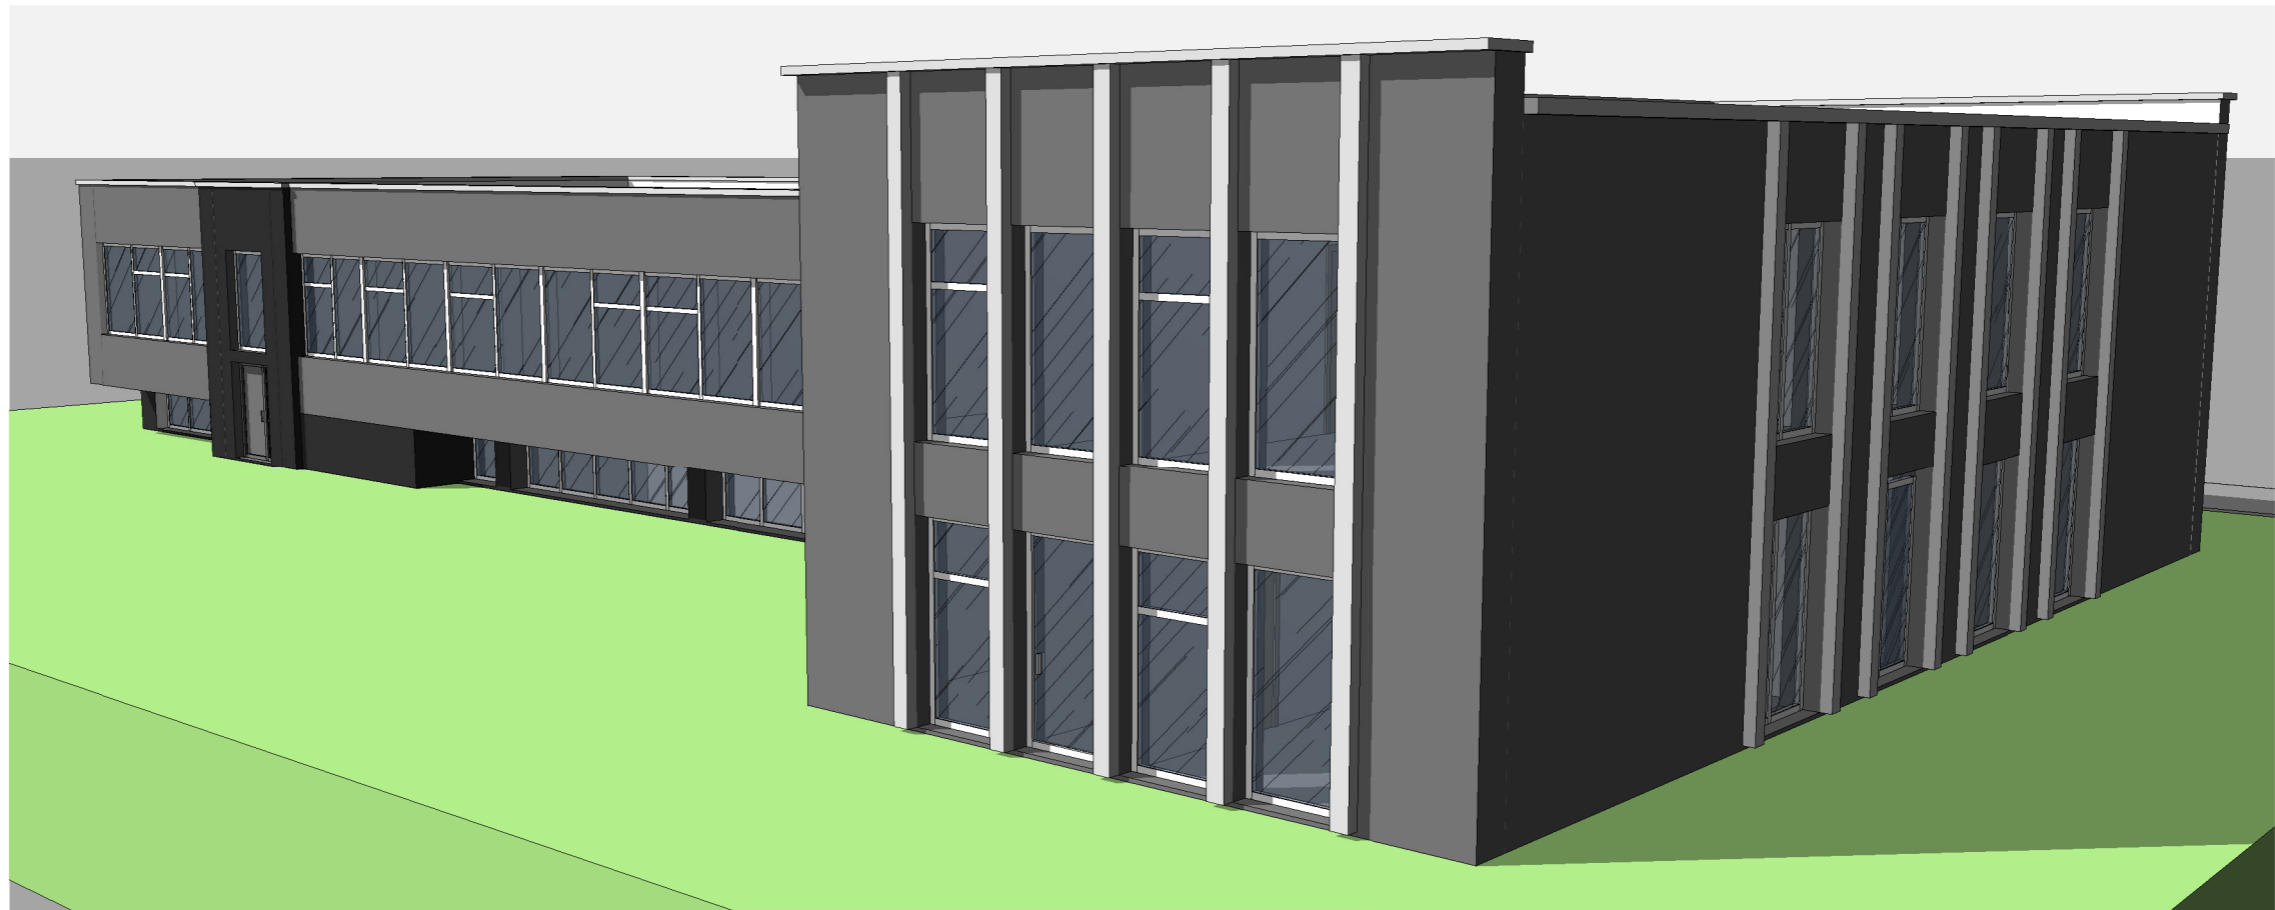

Atestato nr.	Projektuotojas: M. Pekarskas veikiančis pagal individualios veiklos pažymą nr. 609999			Objektas: Gydymo paskirties pastato, Dariaus ir Girėno g. 28A, Tauragė, naujos statybos projektas		
A2059	PV	M. Pekarskas		2019	Brėžinys: Vizualizacijos	Laida
A2059	PDV	M. Pekarskas		2019		0
Stadija	Statytojas: A.J.			Projekto žymuo: DG28A2(2019) - 1 - PP - SA.VIZ		Lapas
PP						Lapų 1 1