


AIŠKINAMIEJI ŽYMĖJIMAI	
	JREGISTRUOTOS SKLYPO RIBOS
	NUSTATYTA SKLYPO NAUDOJIMOSI TVARKA
	KAIMYNIŲ SKLYPŲ RIBOS
	KAIMYBINIAI PASTATAI
	ESAMI SERVITUTAI
	ESAMI PASTATAI SKLYPE
	REKONSTRUOJAMI PASTATAI
	GRIAUNAMA PASTATŲ DALIS
	AUTOMOBILIŲ STOVĖJIMO VIETOS
	ASFALTO DANGA
	TRINKELĖS
	VEJA
	KOORDINUOTI SKLYPO TAŠKAI

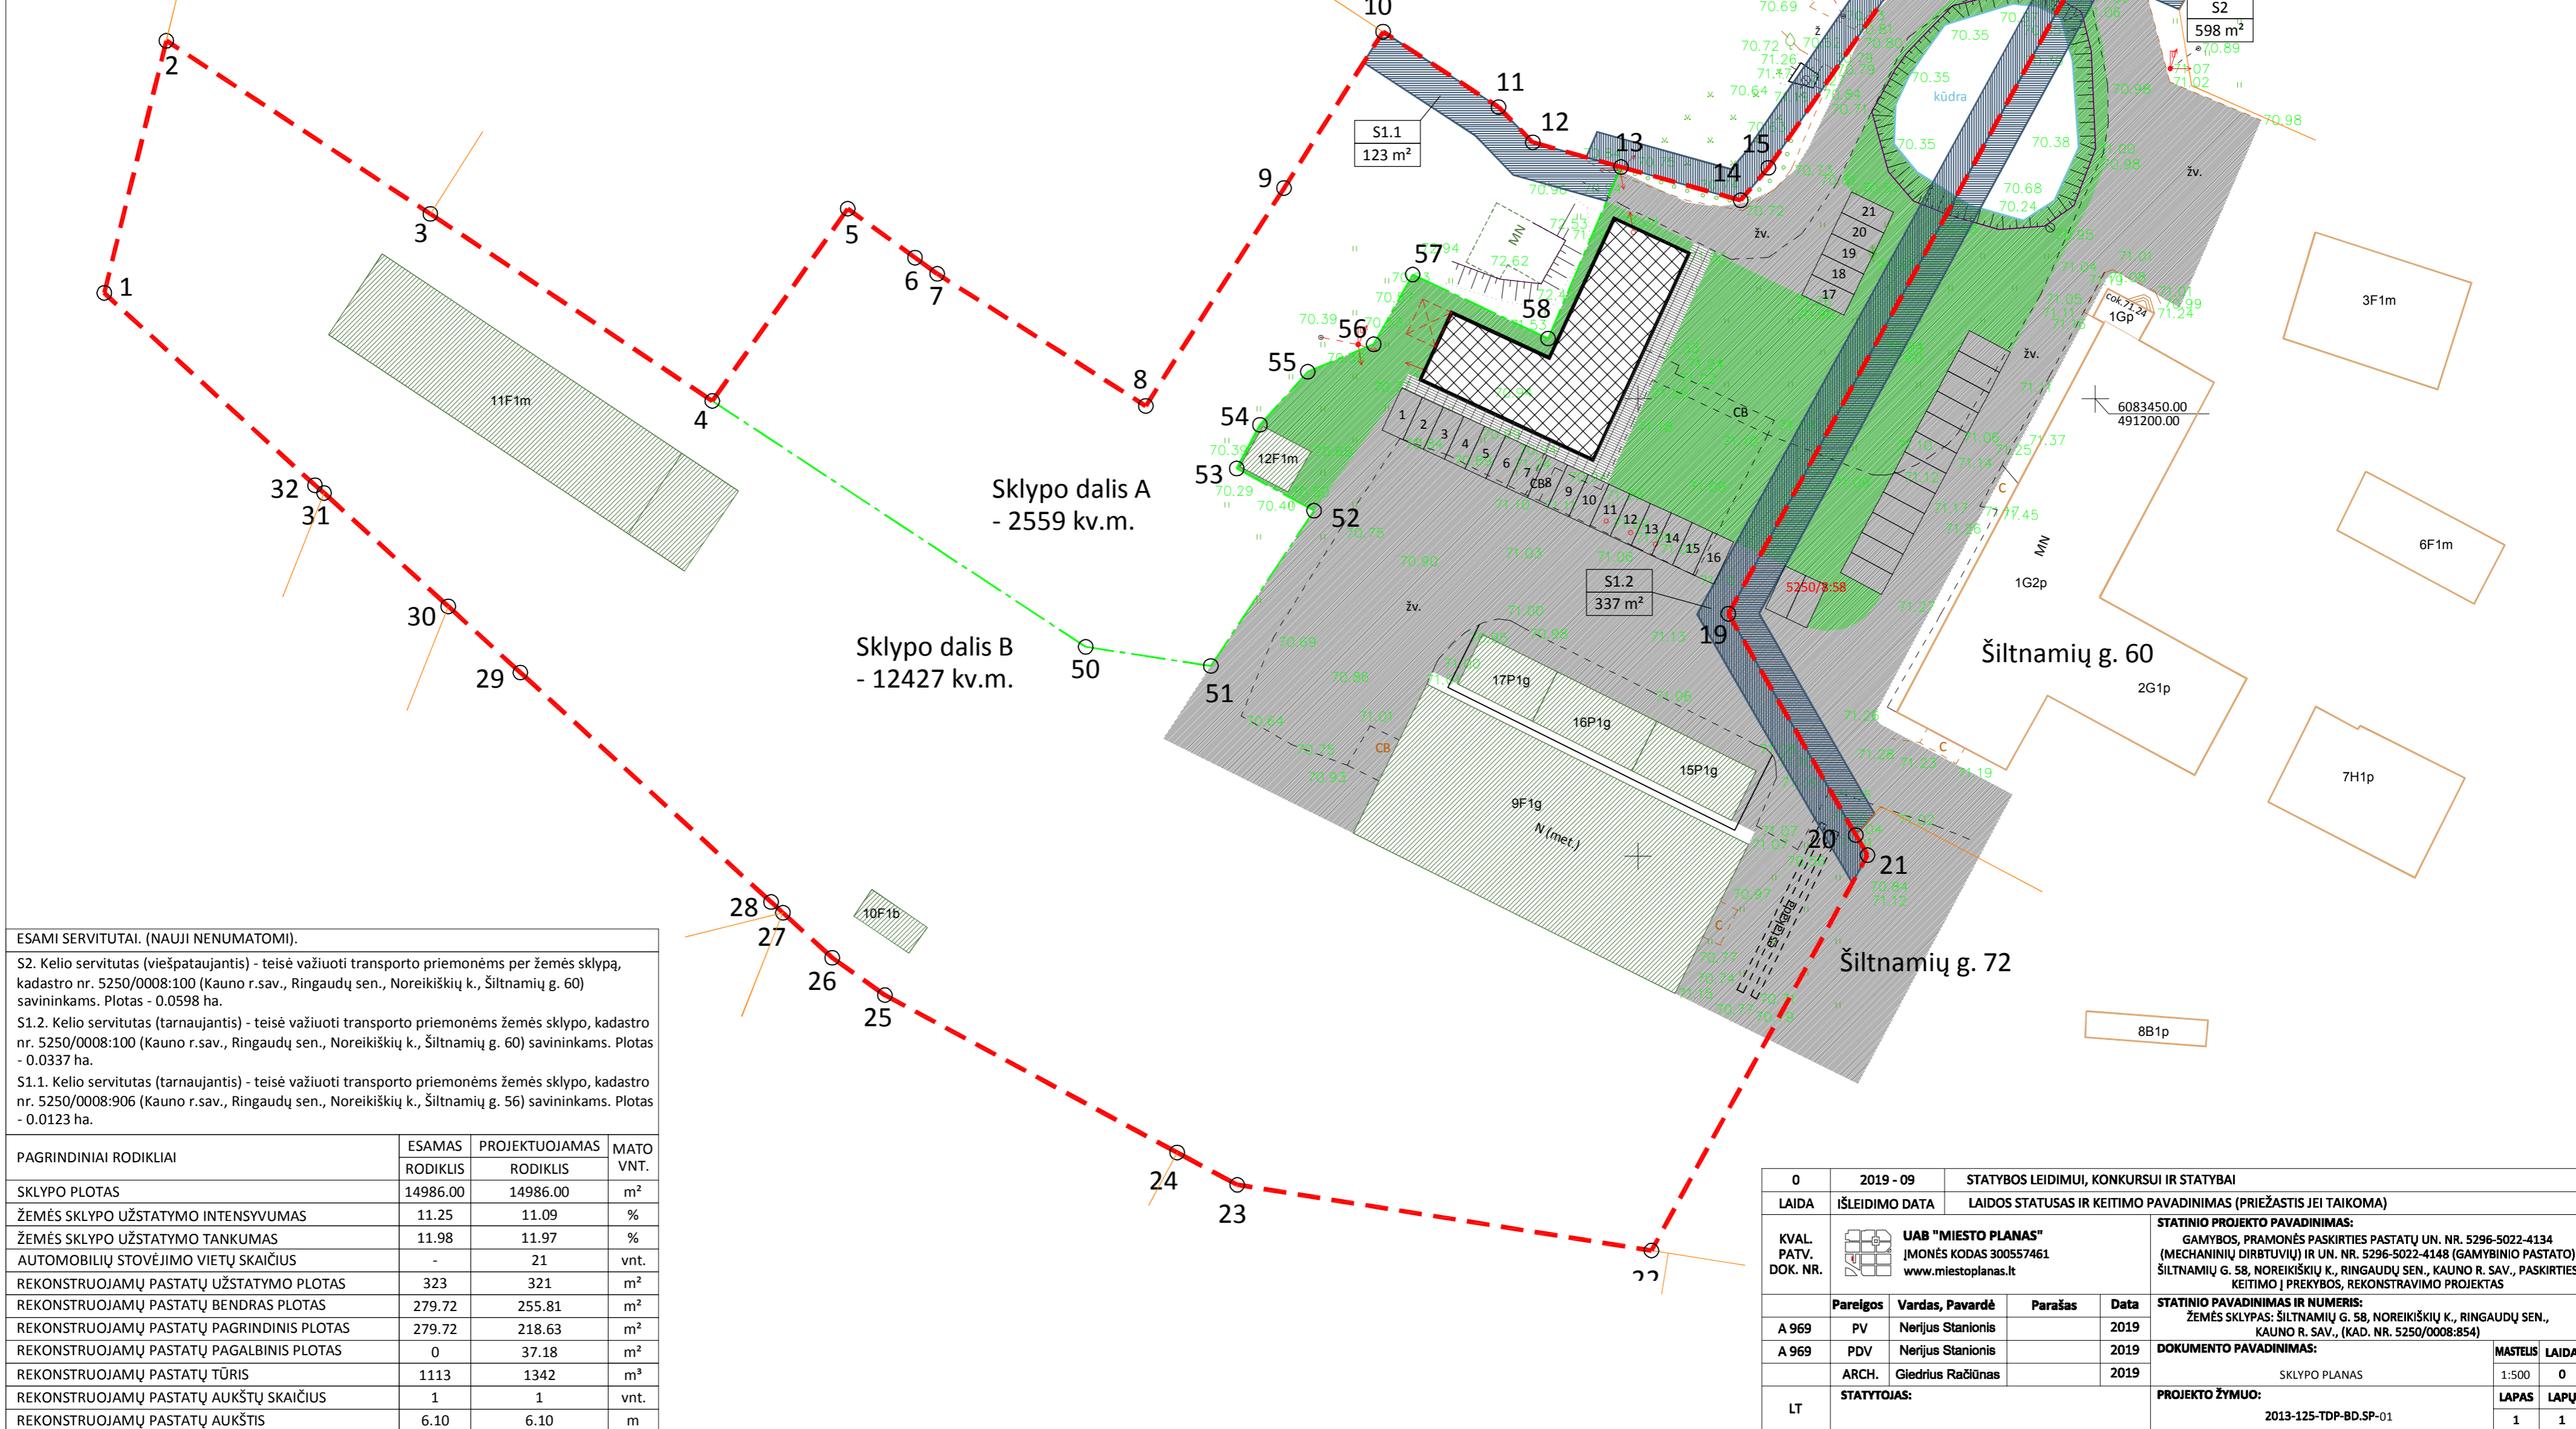

ESAMI SERVITUTAI. (NAUJI NENUMATOMI).

S2. Kelio servitutas (viešpataujantis) - teisė važiuoti transporto priemonėms per žemės sklypą, kadastro nr. 5250/0008:100 (Kauno r.sav., Ringaudų sen., Noreikiškių k., Šiltnamių g. 60) savininkams. Plotas - 0.0598 ha.


S1.2. Kelio servitutas (tarnaujantis) - teisė važiuoti transporto priemonėms žemės sklypo, kadastro nr. 5250/0008:100 (Kauno r.sav., Ringaudų sen., Noreikiškių k., Šiltnamių g. 60) savininkams. Plotas - 0.0337 ha.

S1.1. Kelio servitutas (tarnaujantis) - teisė važiuoti transporto priemonėms žemės sklypo, kadastro nr. 5250/0008:906 (Kauno r.sav., Ringaudų sen., Noreikiškių k., Šiltnamių g. 56) savininkams. Plotas - 0.0123 ha.

PAGRINDINIAI RODIKLIAI	ESAMAS RODIKLIS	PROJEKTUOJAMAS RODIKLIS	MATO VNT.
SKLYPO PLOTAS	14986.00	14986.00	m <sup>2</sup>
ŽEMĖS SKLYPO UŽSTATYMO INTENSIVUMAS	11.25	11.09	%
ŽEMĖS SKLYPO UŽSTATYMO TANKUMAS	11.98	11.97	%
AUTOMOBILIŲ STOVĖJIMO VIETŲ SKAIČIUS	-	21	vnt.
REKONSTRUOJAMŲ PASTATŲ UŽSTATYMO PLOTAS	323	321	m <sup>2</sup>
REKONSTRUOJAMŲ PASTATŲ BENDRAS PLOTAS	279.72	255.81	m <sup>2</sup>
REKONSTRUOJAMŲ PASTATŲ PAGRINDINIS PLOTAS	279.72	218.63	m <sup>2</sup>
REKONSTRUOJAMŲ PASTATŲ PAGALBINIS PLOTAS	0	37.18	m <sup>2</sup>
REKONSTRUOJAMŲ PASTATŲ TŪRIS	1113	1342	m <sup>3</sup>
REKONSTRUOJAMŲ PASTATŲ AUKŠTŲ SKAIČIUS	1	1	vnt.
REKONSTRUOJAMŲ PASTATŲ AUKŠTIS	6.10	6.10	m

0	2019 - 09	STATYBOS LEIDIMUI, KONKURSUI IR STATYBAI		
LAIDA	IŠLEIDIMO DATA	LAIDOS STATUSAS IR KEITIMO PAVADINIMAS (PRIEŽASTIS JEI TAIKOMA)		
KVAL. PATV. DOK. NR.	<b>UAB "MIESTO PLANAS"</b> ĮMONĖS KODAS 300557461 <a href="http://www.miestoplanas.lt">www.miestoplanas.lt</a>	<b>STATINIO PROJEKTO PAVADINIMAS:</b> GAMYBOS, PRAMONĖS PASKIRTIES PASTATŲ UN. NR. 5296-5022-4134 (MECHANINIŲ DIRBTUVIŲ) IR UN. NR. 5296-5022-4148 (GAMYBINIO PASTATO) ŠILTNAMIŲ G. 58, NOREIKIŠKIŲ K., RINGAUDŲ SEN., KAUNO R. SAV., PASKIRTIES KEITIMO Į PREKYBOS, REKONSTRAVIMO PROJEKTAS		
Pareigos	Vardas, Pavardė	Parašas	Data	<b>STATINIO PAVADINIMAS IR NUMERIS:</b> ŽEMĖS SKLYPAS: ŠILTNAMIŲ G. 58, NOREIKIŠKIŲ K., RINGAUDŲ SEN., KAUNO R. SAV., (KAD. NR. 5250/0008:854)
A 969	PV	Nerijus Stanionis	2019	<b>DOKUMENTO PAVADINIMAS:</b> SKLYPO PLANAS
A 969	PDV	Nerijus Stanionis	2019	
ARCH.	Giedrius Račiūnas		2019	<b>PROJEKTO ŽYMUO:</b> 2013-125-TDP-BD.SP-01
LT	STATYTOJAS:			
				<b>MASTELIS LAIDA</b> 1:500 0
				<b>LAPAS LAPŲ</b> 1 1



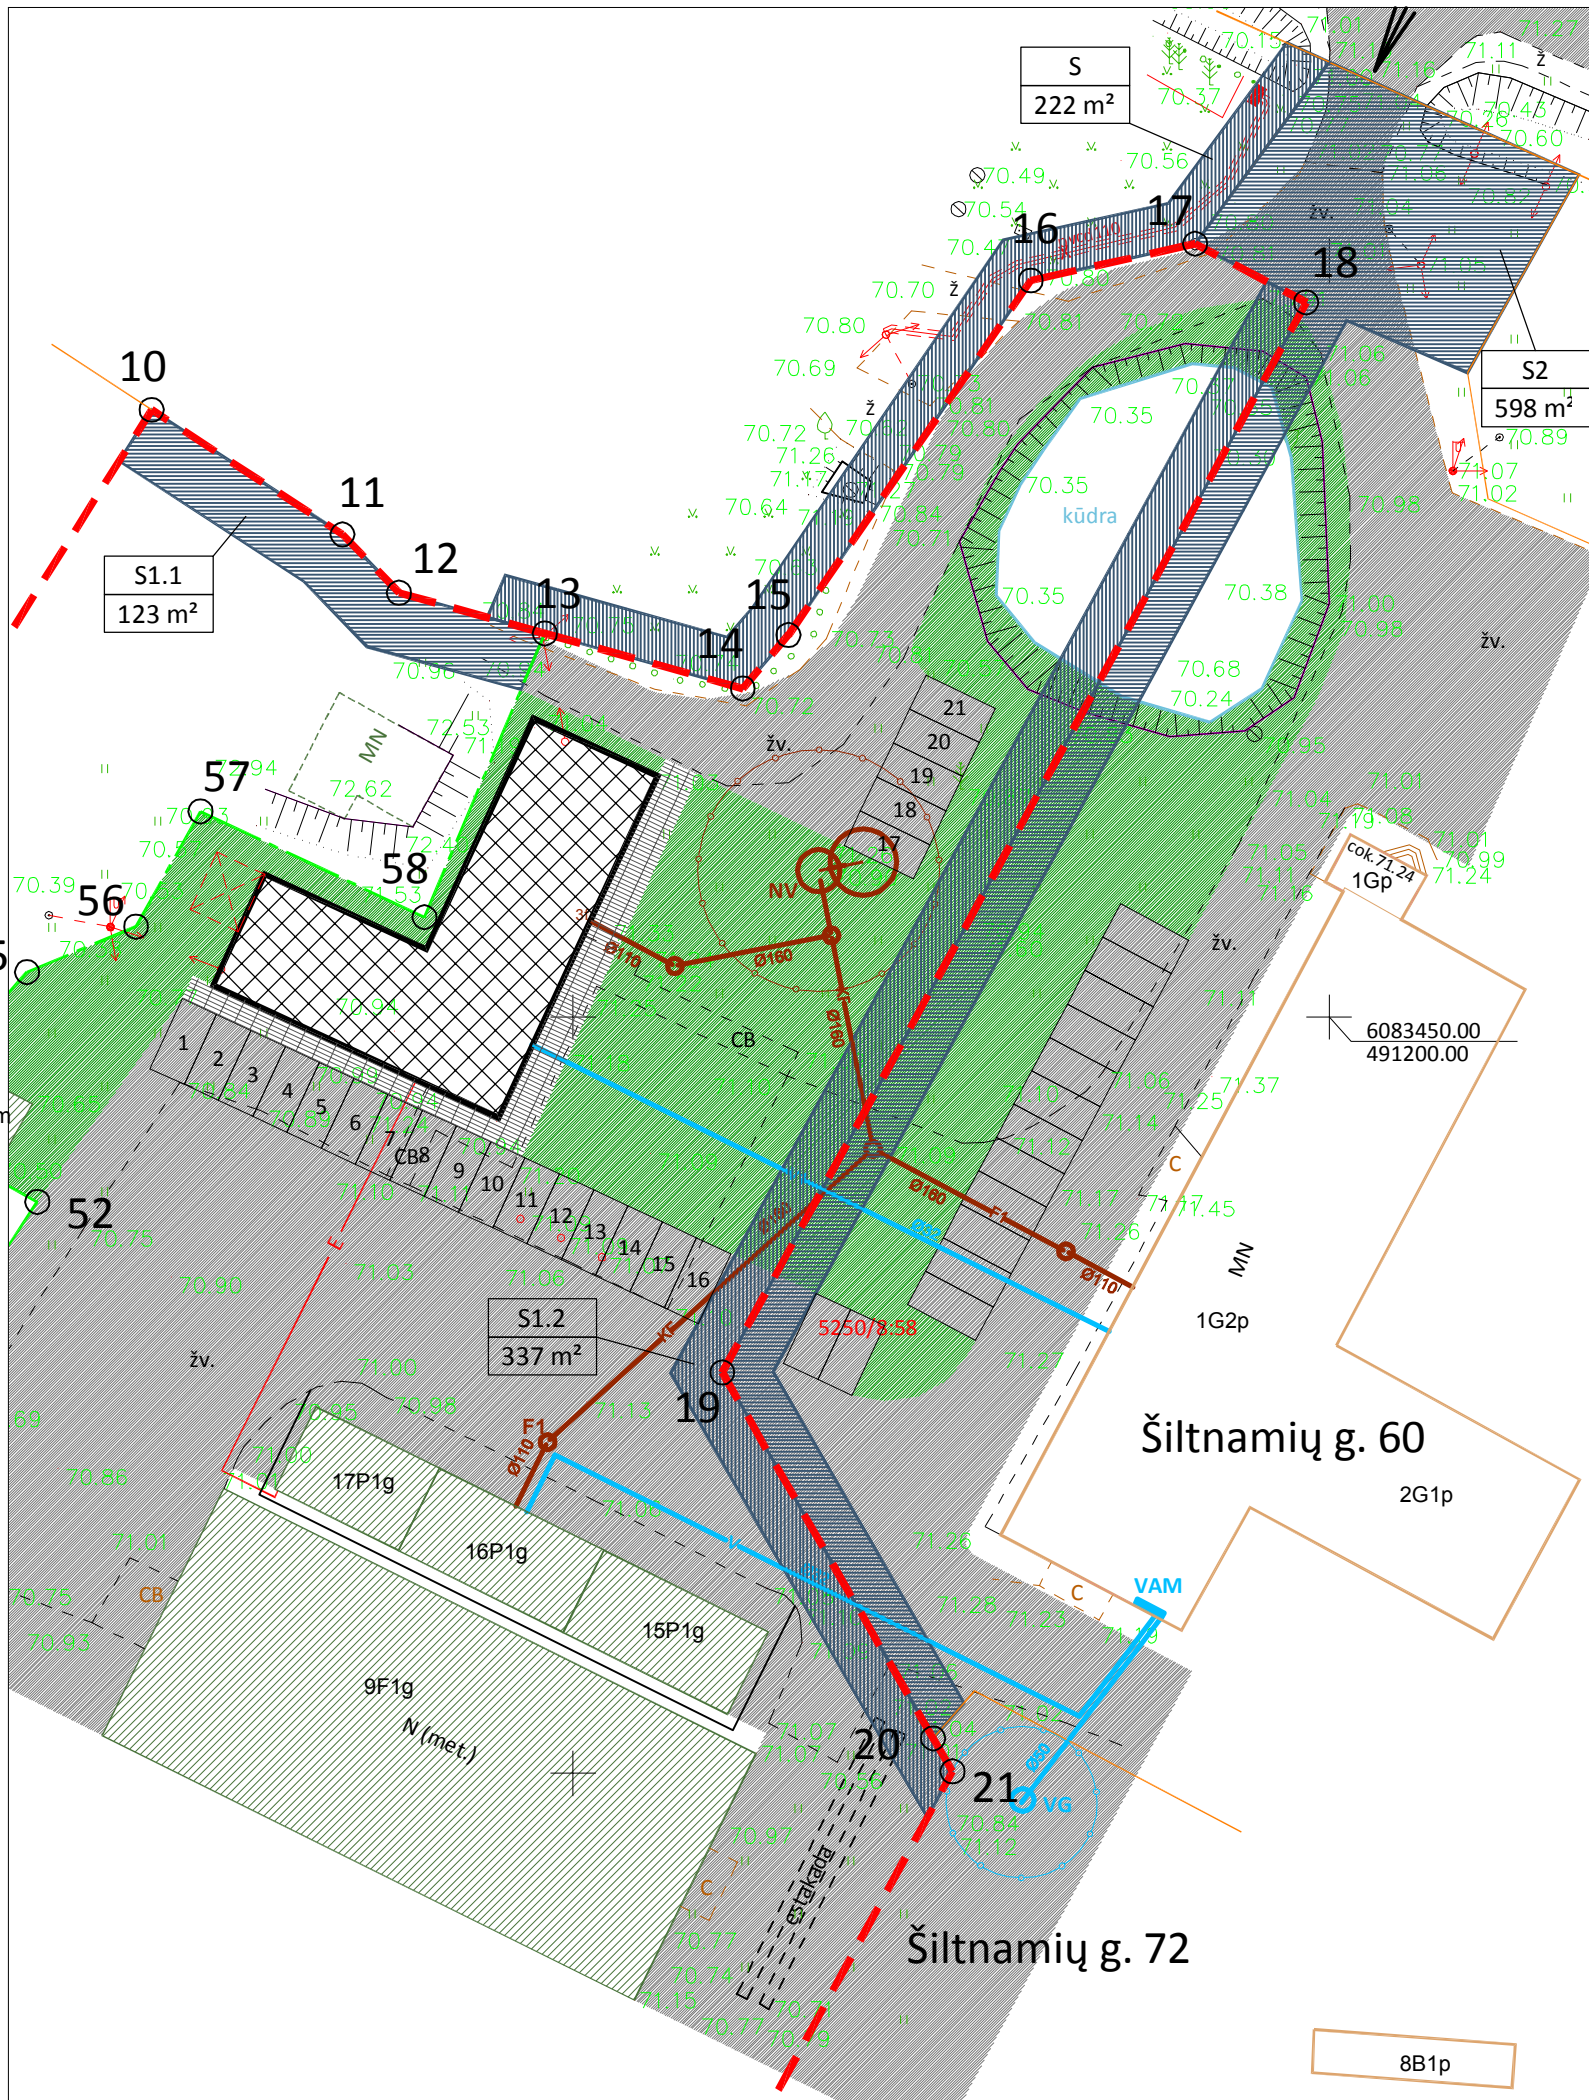


AIŠKINAMIEJI ŽYMĖJIMAI	
	ĮREGISTRUOTOS SKLYPO RIBOS
	NUSTATYTA SKLYPO NAUDOJIMOSI TVARKA
	KAIMYBINIŲ SKLYPŲ RIBOS
	REKONSTRUOJAMI PASTATAI
	ESAMI VANDENTIEKIO TINKLAI
	ESAMAS VANDENS GRĘŽINYS
	ESAMAS VANDENS APSKAITOS MAZGAS
	ESAMI NUOTEKŲ TINKLAI
	ESAMAS NUOTEKŲ VALYMO ĮRENGINYS
	ESAMI ELEKTROS TIEKIMO TINKLAI

PASTABOS:  
 1. ELEKTROS TIEKIMO TINKLŲ ĮVADAS ESAMAS, NEKEIČIAMAS.  
 2. VANDENTIEKIO, BUITINIŲ IR LIETAUS NUOTEKŲ TINKLAI ESAMI, NEKEIČIAMAI. REKONSTRUOJAMŲ PASTATŲ STOGŲ PLOTAI NEKINTA.

0	2019 - 09	STATYBOS LEIDIMUI, KONKURSUI IR STATYBAI		
LAIDA	ĮŠLEIDIMO DATA	LAIDOS STATUSAS IR KEITIMO PAVADINIMAS (PRIEŽASTIS JEI TAIKOMA)		
KVAL. PATV. DOK. NR.	 UAB "MIESTO PLANAS" ĮMONĖS KODAS 300557461 www.miestoplanas.lt	<b>STATINIO PROJEKTO PAVADINIMAS:</b> GAMYBOS, PRAMONĖS PASKIRTIES PASTATŲ UN. NR. 5296-5022-4134 (MECHANINIŲ DIRBTUVIŲ) IR UN. NR. 5296-5022-4148 (GAMYBINIO PASTATO) ŠILTNAMIŲ G. 58, NOREIKIŠKIŲ K., RINGAUDŲ SEN., KAUNO R. SAV., PASKIRTIES KEITIMO Į PREKYBOS, REKONSTRAVIMO PROJEKTAS		
		<b>STATINIO PAVADINIMAS IR NUMERIS:</b> ŽEMĖS SKLYPAS: ŠILTNAMIŲ G. 58, NOREIKIŠKIŲ K., RINGAUDŲ SEN., KAUNO R. SAV., (KAD. NR. 5250/0008:854)		
	<b>Pareigos</b>	<b>Vardas, Pavardė</b>	<b>Parašas</b>	<b>Data</b>
A 969	PV	Nerijus Stanionis		2019
A 969	PDV	Nerijus Stanionis		2019
	ARCH.	Giedrius Račiūnas		2019
LT	<b>STATYTOJAS:</b>			<b>PROJEKTO ŽYMUO:</b>
				2013-125-TDP-BD.SP-02
				<b>MASTELIS</b>
				1:500
				<b>LAIDA</b>
				0
				<b>LAPAS</b>
				1
				<b>LAPŲ</b>
				1



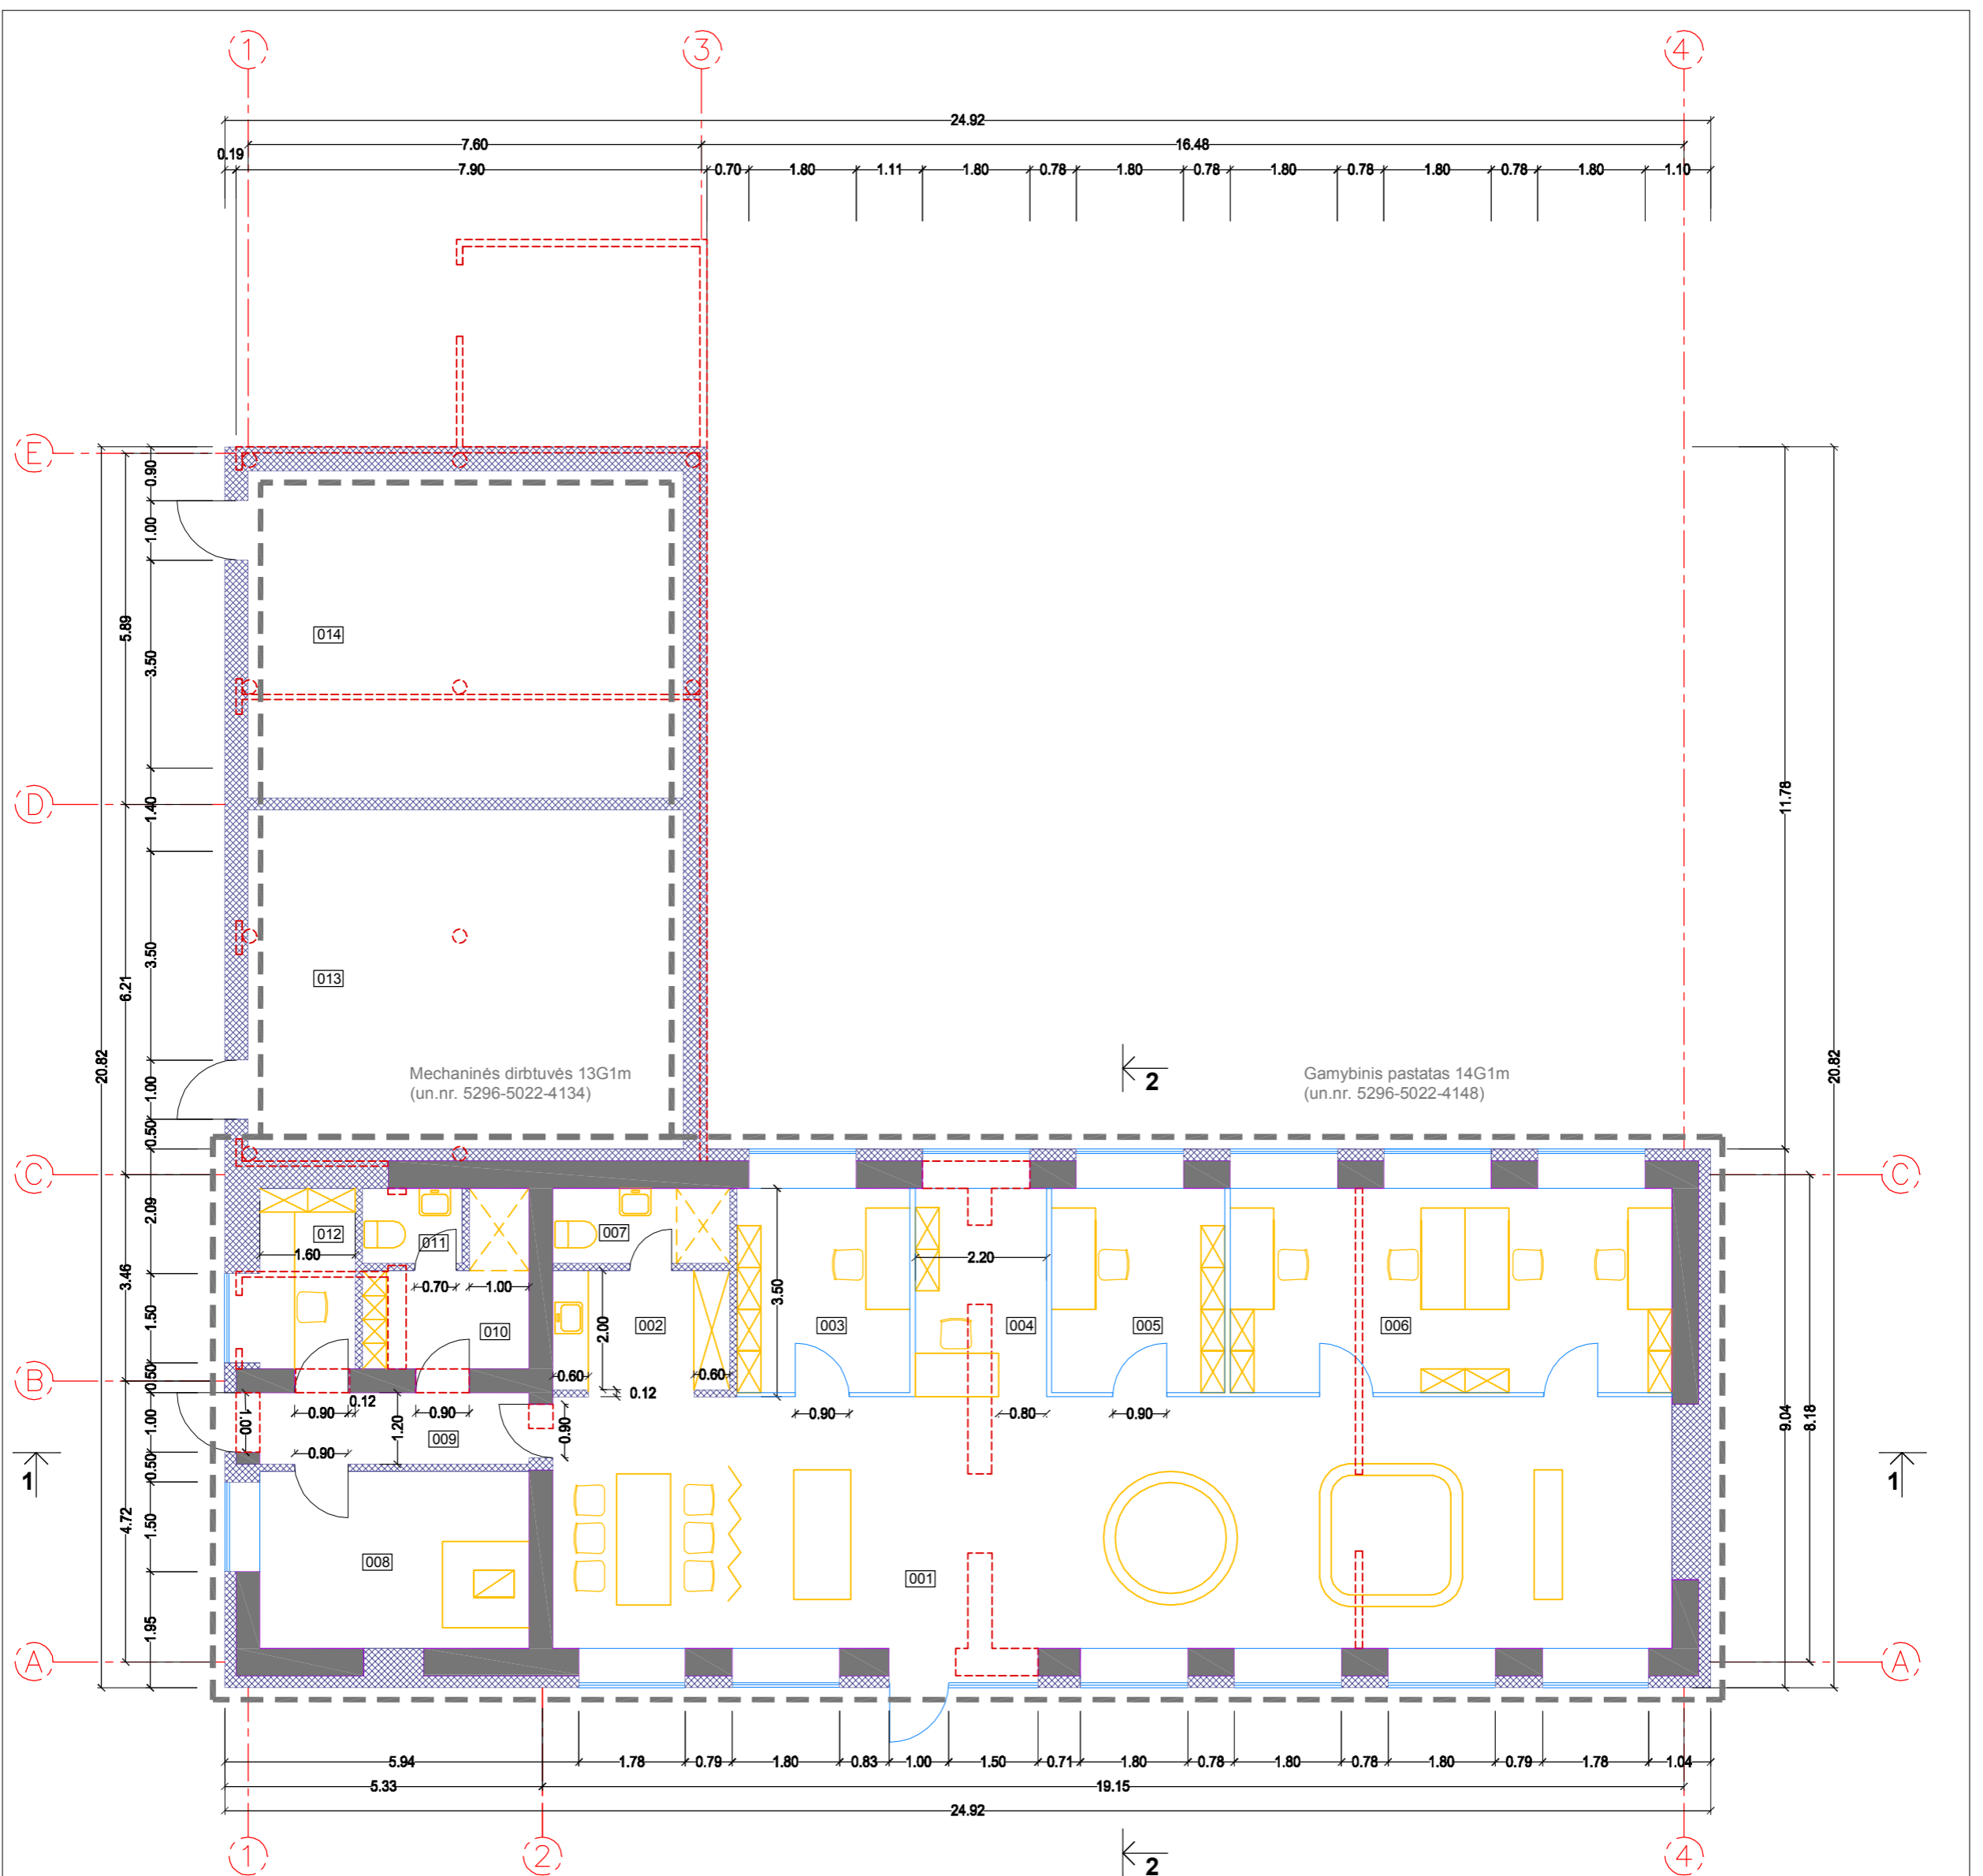

- ESAMOS SIENOS
- GRIAUNAMOS SIENOS
- NAUJAI STATOMOS SIENOS


**PASTABOS:**

1. PATALPŲ PLOTAI GALI NEŽYMIAI KISTI DĖL MATAVIMO NETIKSLUMŲ.

PATALPŲ EKSPLIKACIJA					
001	EKSPOZICIJOS ERDVĖ	79.21 m <sup>2</sup>	009	KORIDORIUS	6.00 m <sup>2</sup>
002	VIRTUVĖ	5.94 m <sup>2</sup>	010	PERSIRENGIMO PATALPA/ DUŠAS	5.99 m <sup>2</sup>
003	KABINETAS	9.95 m <sup>2</sup>	011	WC	2.10 m <sup>2</sup>
004	KABINETAS	7.70 m <sup>2</sup>	012	KABINETAS	4.85 m <sup>2</sup>
005	KABINETAS	9.95 m <sup>2</sup>	013	ADMINISTRACINĖS/ BIURO PATALPOS	41.54 m <sup>2</sup>
006	KABINETAS	25.42 m <sup>2</sup>	014	ADMINISTRACINĖS/ BIURO PATALPOS	40.01 m <sup>2</sup>
007	WC/ DUŠAS	3.75 m <sup>2</sup>		BENDRAS PLOTAS:	255.81 m <sup>2</sup>
008	KATILINĖ	13.40 m <sup>2</sup>		PAGRINDINIS PLOTAS:	224.57 m <sup>2</sup>


0	2019 - 09	STATYBOS LEIDIMUI, KONKURSUI IR STATYBAI		
LAIDA	IŠLEIDIMO DATA	LAIDOS STATUSAS IR KETTIMO PAVADINIMAS (PRIEŽASTIS JEI TAIKOMA)		
KVAL. PATV. DOK. NR.		UAB "MIESTO PLANAS" ĮMONĖS KODAS 300557461 www.miestoplanas.lt		STATINIO PROJEKTO PAVADINIMAS: GAMYBOS, PRAMONĖS PASKIRTIES PASTATŲ UN. NR. 5296-5022-4134 (MECHANINIŲ DIRBTUVIŲ) IR UN. NR. 5296-5022-4148 (GAMYBINIO PASTATO) ŠILTNAMIŲ G. 58, NOREIKIŠKIŲ K., RINGAUDŲ SEN., KAUNO R. SAV., PASKIRTIES KETTIMO Į PREKYBOS, REKONSTRAVIMO PROJEKTAS
	Pareigos	Vardas, Pavardė	Parašas	Data
	A 969	PV	Nerjūs Stanionis	2019
	A 969	PDV	Nerjūs Stanionis	2019
	ARCH.	Giedrius Račiūnas		2019
LT	STATYTOJAS:			STATINIO PAVADINIMAS IR NUMERIS: ŽEMĖS SKLYPAS: ŠILTNAMIŲ G. 58, NOREIKIŠKIŲ K., RINGAUDŲ SEN., KAUNO R. SAV., (KAD. NR. 5250/0008:854)
				DOKUMENTO PAVADINIMAS: PIRMO AUKŠTO PLANAS
				PROJEKTO ŽYMUO: 2013-125-TDP-BD.SA-1
				MASTELIS LAIDA
				1:100 0
				LAPAS LAPŲ
				1 1



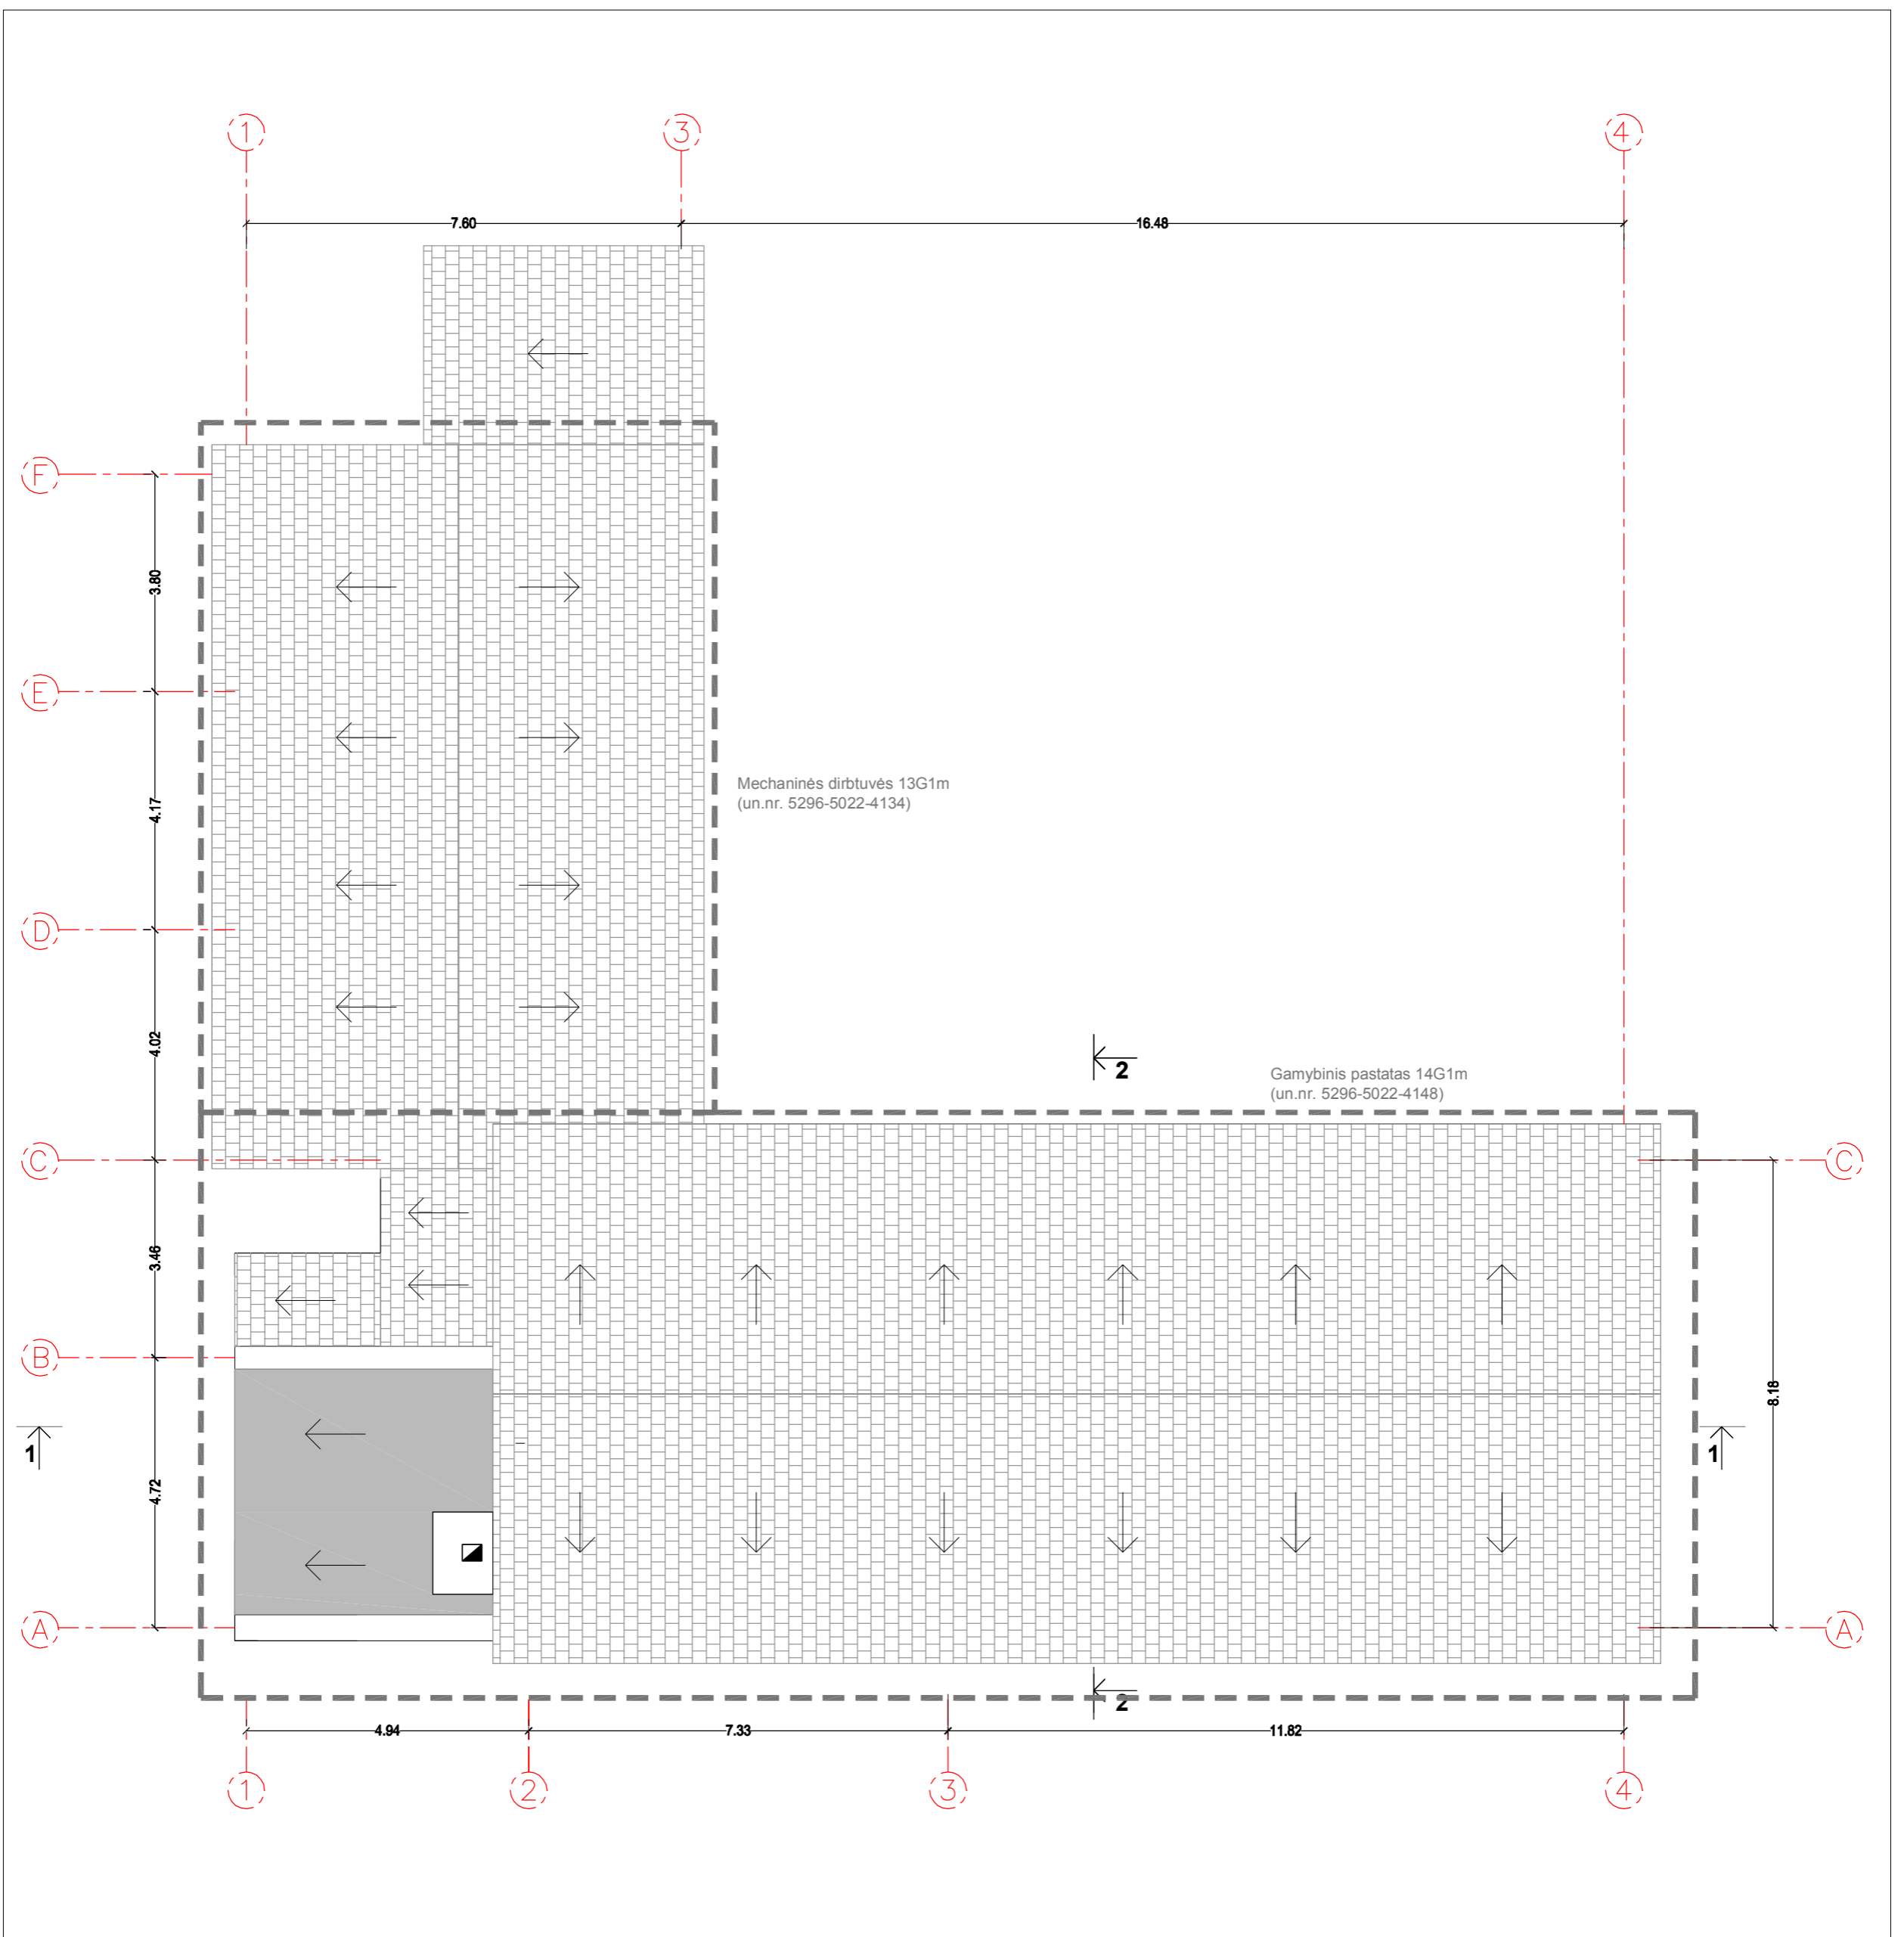


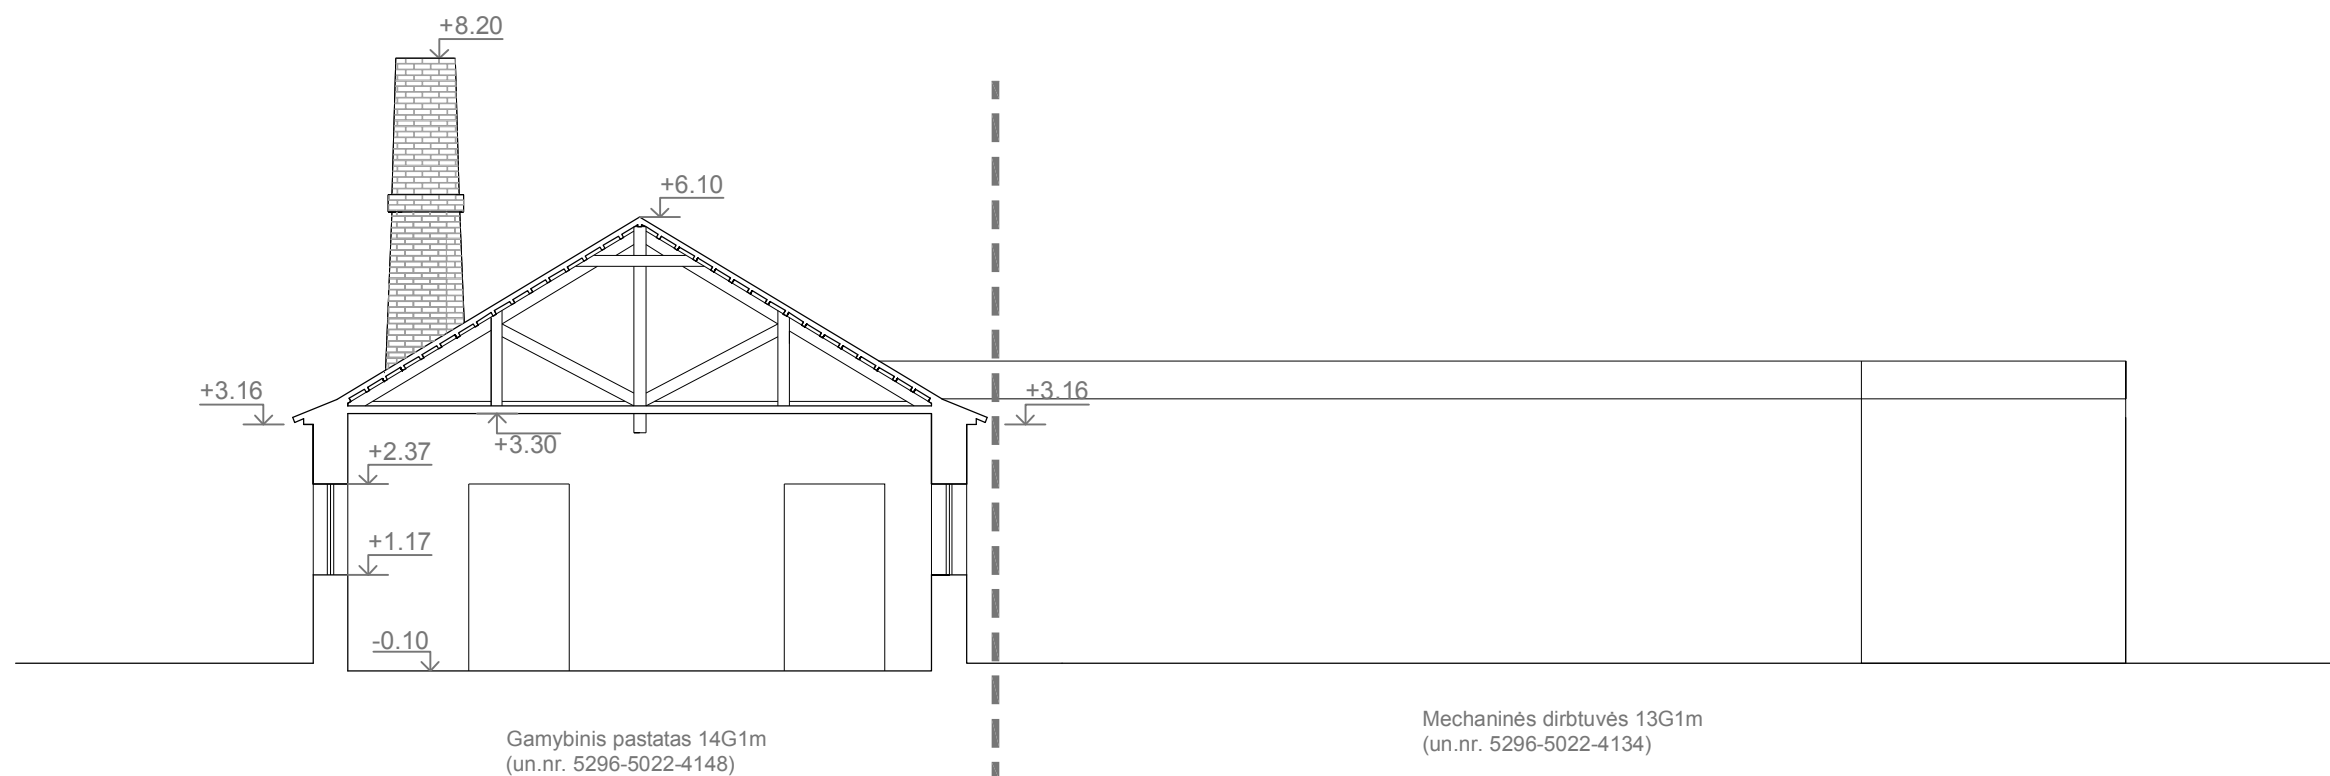
0	2019 - 09	STATYBOS LEIDIMUI, KONKURSUI IR STATYBAI			
LAIDA	IŠLEIDIMO DATA	LAIDOS STATUSAS IR KEITIMO PAVADINIMAS (PRIEŽASTIS JEI TAIKOMA)			
KVAL. PATV. DOK. NR.	<b>UAB "MIESTO PLANAS"</b> ĮMONĖS KODAS 300557461 www.miestoplanas.lt	<b>STATINIO PROJEKTO PAVADINIMAS:</b> GAMYBOS, PRAMONĖS PASKIRTIES PASTATŲ UN. NR. 5296-5022-4134 (MECHANINIŲ DIRBTUVIŲ) IR UN. NR. 5296-5022-4148 (GAMYBINIO PASTATO) ŠILTNAMIŲ G. 58, NOREIKIŠKIŲ K., RINGAUDŲ SEN., KAUNO R. SAV., PASKIRTIES KEITIMO Į PREKYBOS, REKONSTRAVIMO PROJEKTAS			
		<b>STATINIO PAVADINIMAS IR NUMERIS:</b> ŽEMĖS SKLYPAS: ŠILTNAMIŲ G. 58, NOREIKIŠKIŲ K., RINGAUDŲ SEN., KAUNO R. SAV., (KAD. NR. 5250/0008:854)			
	<b>Pareigos</b>	<b>Vardas, Pavardė</b>	<b>Parašas</b>	<b>Data</b>	<b>DOKUMENTO PAVADINIMAS:</b>
A 969	PV	Nerijus Stanionis		2019	ESAMA BŪKLĖ. STOGO PLANAS
A 969	PDV	Nerijus Stanionis		2019	<b>PROJEKTO ŽYMUO:</b> 2013-125-TDP-BD.SA- 10
	ARCH.	Giedrius Račiūnas		2019	
LT	<b>STATYTOJAS:</b>				<b>LAPAS</b>
					1
					<b>LAPŲ</b>
					1



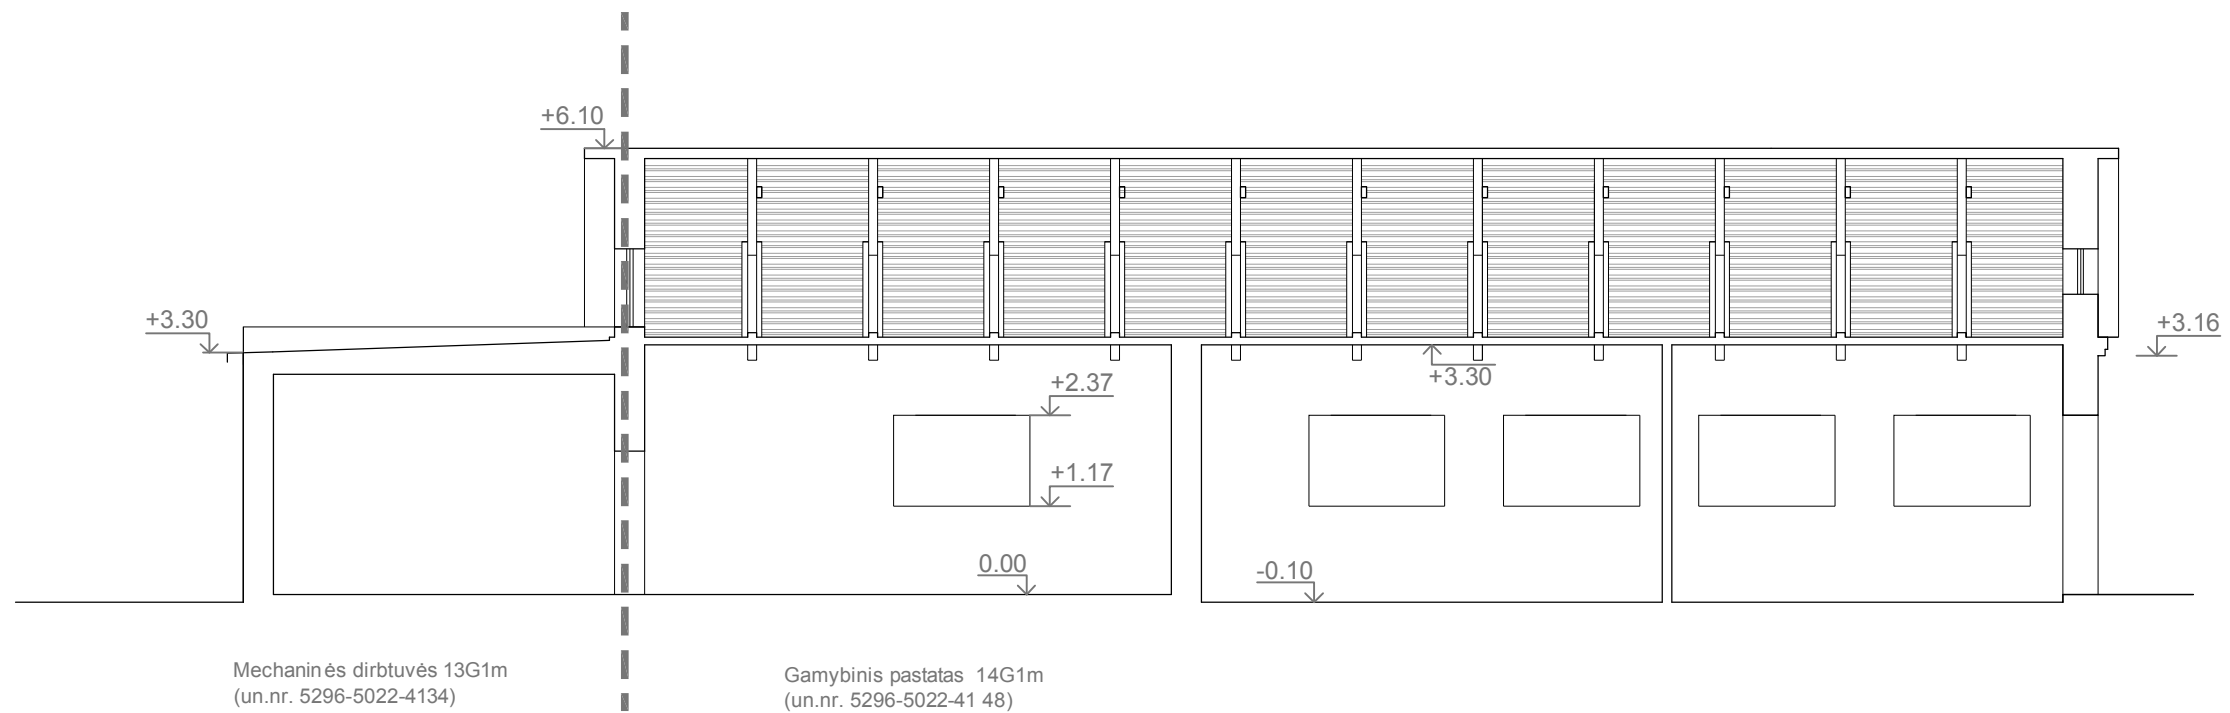


0	2019 - 09	STATYBOS LEIDIMUI, KONKURSUI IR STATYBAI			
LAI DA	IŠLEIDIMO DATA	LAIDOS STATUSAS IR KEITIMO PAVADINIMAS (PRIEŽASTIS JEI TAIKOMA)			
KVAL. PATV. DOK. NR.	 <b>UAB "MIESTO PLANAS"</b> ĮMONĖS KODAS 300557461 www.miestoplanas.lt	<b>STATINIO PROJEKTO PAVADINIMAS:</b> GAMYBOS, PRAMONĖS PASKIRTIES PASTATŲ UN. NR. 5296-5022-4134 (MECHANINIŲ DIRBTUVIŲ) IR UN. NR. 5296-5022-4148 (GAMYBINIO PASTATO) ŠILTNAMEIŲ G. 58, NOREIKIŠKIŲ K., RINGAUDŲ SEN., KAUNO R. SAV., PASKIRTIES KEITIMO Į PREKYBOS, REKONSTRAVIMO PROJEKTAS			
		<b>STATINIO PAVADINIMAS IR NUMERIS:</b> ŽEMĖS SKLYPAS: ŠILTNAMEIŲ G. 58, NOREIKIŠKIŲ K., RINGAUDŲ SEN., KAUNO R. SAV., (KAD. NR. 5250/0008:854)			
	<b>Pareigos</b>	<b>Vardas, Pavardė</b>	<b>Parašas</b>	<b>Data</b>	<b>STATINIO PAVADINIMAS IR NUMERIS:</b>
A 969	PV	Nerijus Stanionis		2019	ŽEMĖS SKLYPAS: ŠILTNAMEIŲ G. 58, NOREIKIŠKIŲ K., RINGAUDŲ SEN., KAUNO R. SAV., (KAD. NR. 5250/0008:854)
A 969	PDV	Nerijus Stanionis		2019	<b>DOKUMENTO PAVADINIMAS:</b>
	ARCH.	Giedrius Račiūnas		2019	ESAMA BŪKLĖ. PJŪVIS 1-1
LT	<b>STATYTOJAS:</b>				<b>PROJEKTO ŽYMUO:</b>
					2013-125-TDP-BD.SA-11
					<b>MASTELIS</b>
					1:100
					<b>LAI DA</b>
					0
					<b>LAPAS</b>
					1
					<b>LAPŲ</b>
					1






0	2019 - 09	STATYBOS LEIDIMUI, KONKURSUI IR STATYBAI					
LAIDA	IŠLEIDIMO DATA	LAIDOS STATUSAS IR KEITIMO PAVADINIMAS (PRIEŽASTIS JEI TAIKOMA)					
KVAL. PATV. DOK. NR.		UAB "MIESTO PLANAS"		<b>STATINIO PROJEKTO PAVADINIMAS:</b> GAMYBOS, PRAMONĖS PASKIRTIES PASTATŲ UN. NR. 5296-5022-4134 (MECHANINIŲ DIRBTUVIŲ) IR UN. NR. 5296-5022-4148 (GAMYBINIO PASTATO) ŠILTNAMIŲ G. 58, NOREIKIŠKIŲ K., RINGAUDŲ SEN., KAUNO R. SAV., PASKIRTIES KEITIMO Į PREKYBOS, REKONSTRAVIMO PROJEKTAS			
		ĮMONĖS KODAS 300557461 www.miestoplanas.lt					
	<b>Pareigos</b>	<b>Vardas, Pavardė</b>	<b>Parašas</b>	<b>Data</b>	<b>STATINIO PAVADINIMAS IR NUMERIS:</b> ŽEMĖS SKLYPAS: ŠILTNAMIŲ G. 58, NOREIKIŠKIŲ K., RINGAUDŲ SEN., KAUNO R. SAV., (KAD. NR. 5250/0008:854)		
A 969	PV	Nerijus Stanionis		2019	<b>DOKUMENTO PAVADINIMAS:</b> ESAMA BŪKLĖ. PJŪVIS 2-2	<b>MASTELIS</b>	<b>LAIDA</b>
A 969	PDV	Nerijus Stanionis		2019		1:100	0
	ARCH.	Giedrius Račiūnas		2019	<b>PROJEKTO ŽYMUO:</b> 2013-125-TDP-BD.SA-12	<b>LAPAS</b>	<b>LAPŲ</b>
LT	<b>STATYTOJAS:</b>					1	1

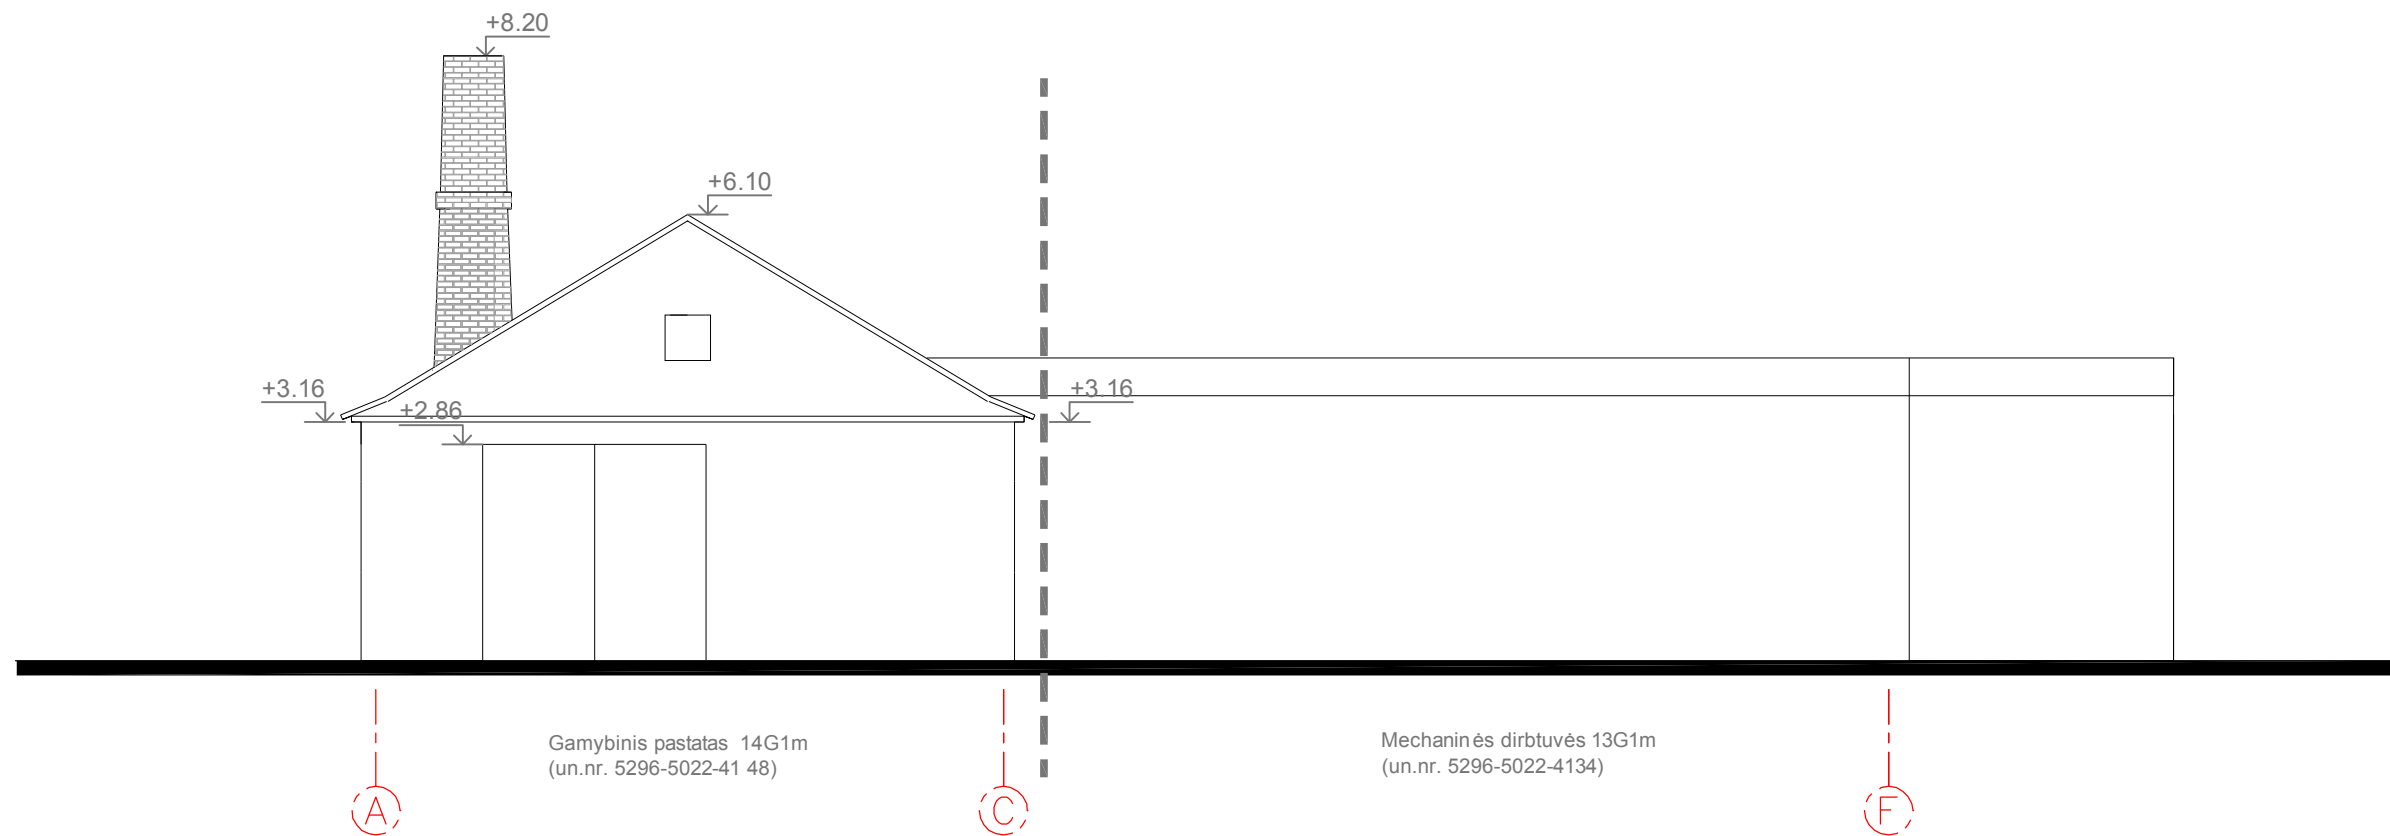


0	2019 - 09	STATYBOS LEIDIMUI, KONKURSUI IR STATYBAI					
LAIDA	IŠLEIDIMO DATA	LAIDOS STATUSAS IR KEITIMO PAVADINIMAS (PRIEŽASTIS JEI TAIKOMA)					
KVAL. PATV. DOK. NR.		UAB "MIESTO PLANAS"		<b>STATINIO PROJEKTO PAVADINIMAS:</b> GAMYBOS, PRAMONĖS PASKIRTIES PASTATŲ UN. NR. 5296-5022-4134 (MECHANINIŲ DIRBTUVIŲ) IR UN. NR. 5296-5022-4148 (GAMYBINIO PASTATO) ŠILTNAMIŲ G. 58, NOREIKIŠKIŲ K., RINGAUDŲ SEN., KAUNO R. SAV., PASKIRTIES KEITIMO Į PREKYBOS, REKONSTRAVIMO PROJEKTAS			
		ĮMONĖS KODAS 300557461 www.miestoplanas.lt					
	<b>Pareigos</b>	<b>Vardas, Pavardė</b>	<b>Parašas</b>	<b>Data</b>	<b>STATINIO PAVADINIMAS IR NUMERIS:</b> ŽEMĖS SKLYPAS: ŠILTNAMIŲ G. 58, NOREIKIŠKIŲ K., RINGAUDŲ SEN., KAUNO R. SAV., (KAD. NR. 5250/0008:854)		
A 969	PV	Nerijus Stanionis		2019	<b>DOKUMENTO PAVADINIMAS:</b> ESAMA BŪKLĖ. FASADAS A-F	<b>MASTELIS</b>	<b>LAIDA</b>
A 969	PDV	Nerijus Stanionis		2019		1:100	0
	ARCH.	Giedrius Račiūnas		2019	<b>PROJEKTO ŽYMUO:</b> 2013-125-TDP-BD.SA-13	<b>LAPAS</b>	<b>LAPŲ</b>
LT	<b>STATYTOJAS:</b>					1	1



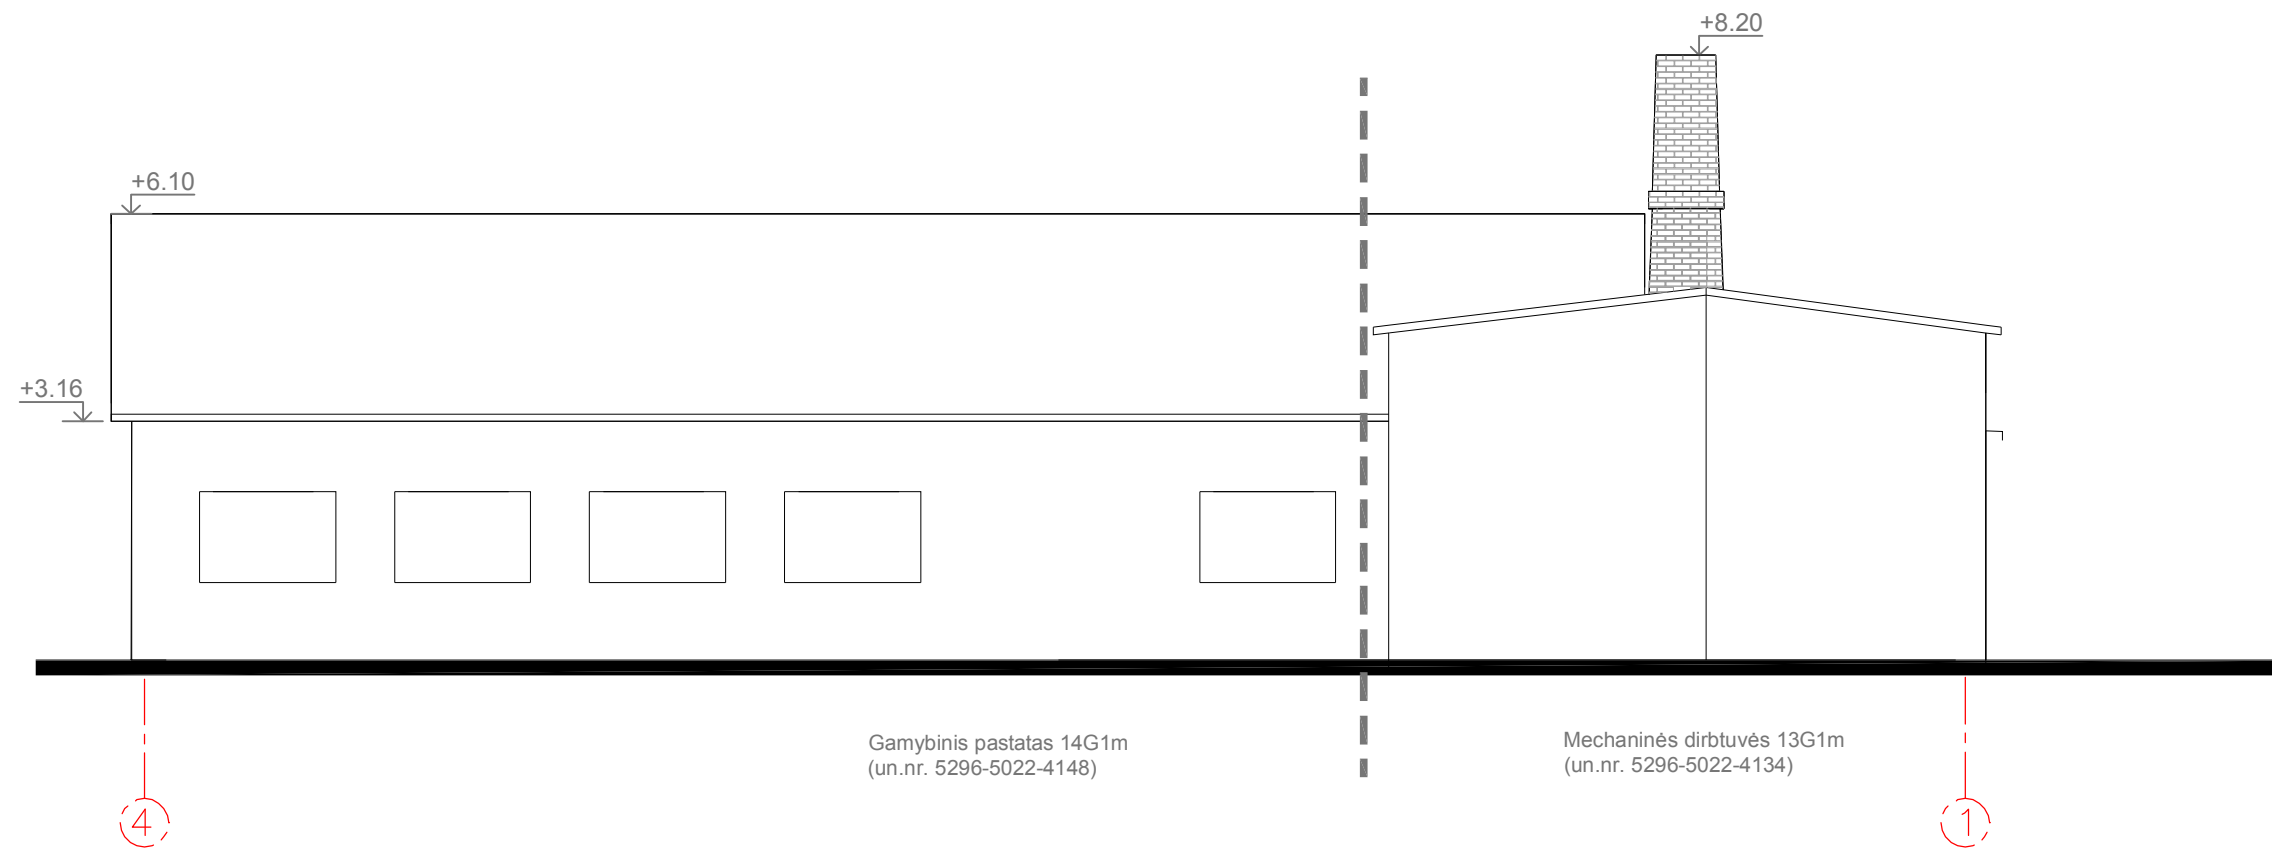


0	2019 - 09	STATYBOS LEIDIMUI, KONKURSUI IR STATYBAI											
LAIDA	IŠLEIDIMO DATA	LAIDOS STATUSAS IR KEITIMO PAVADINIMAS (PRIEŽASTIS JEI TAIKOMA)											
KVAL. PATV. DOK. NR.		UAB "MIESTO PLANAS"		<b>STATINIO PROJEKTO PAVADINIMAS:</b> GAMYBOS, PRAMONĖS PASKIRTIES PASTATŲ UN. NR. 5296-5022-4134 (MECHANINIŲ DIRBTUVIŲ) IR UN. NR. 5296-5022-4148 (GAMYBINIO PASTATO) ŠILTNAMIŲ G. 58, NOREIKIŠKIŲ K., RINGAUDŲ SEN., KAUNO R. SAV., PASKIRTIES KEITIMO Į PREKYBOS, REKONSTRAVIMO PROJEKTAS									
		ĮMONĖS KODAS 300557461 www.miestoplanas.lt											
	<b>Pareigos</b>	<b>Vardas, Pavardė</b>	<b>Parašas</b>	<b>Data</b>	<b>STATINIO PAVADINIMAS IR NUMERIS:</b>								
A 969	PV	Nerijus Stanionis		2019	ŽEMĖS SKLYPAS: ŠILTNAMIŲ G. 58, NOREIKIŠKIŲ K., RINGAUDŲ SEN., KAUNO R. SAV., (KAD. NR. 5250/0008:854)								
A 969	PDV	Nerijus Stanionis		2019	<b>DOKUMENTO PAVADINIMAS:</b> ESAMA BŪKLĖ. FASADAS A-F								
	ARCH.	Giedrius Račiūnas		2019									
LT	<b>STATYTOJAS:</b>				<b>PROJEKTO ŽYMUO:</b> 2013-125-TDP-BD.SA-14								
					<table border="1"> <tr> <td>MASTELIS</td> <td>LAIDA</td> </tr> <tr> <td>1:100</td> <td>0</td> </tr> <tr> <td>LAPAS</td> <td>LAPŲ</td> </tr> <tr> <td>1</td> <td>1</td> </tr> </table>	MASTELIS	LAIDA	1:100	0	LAPAS	LAPŲ	1	1
MASTELIS	LAIDA												
1:100	0												
LAPAS	LAPŲ												
1	1												

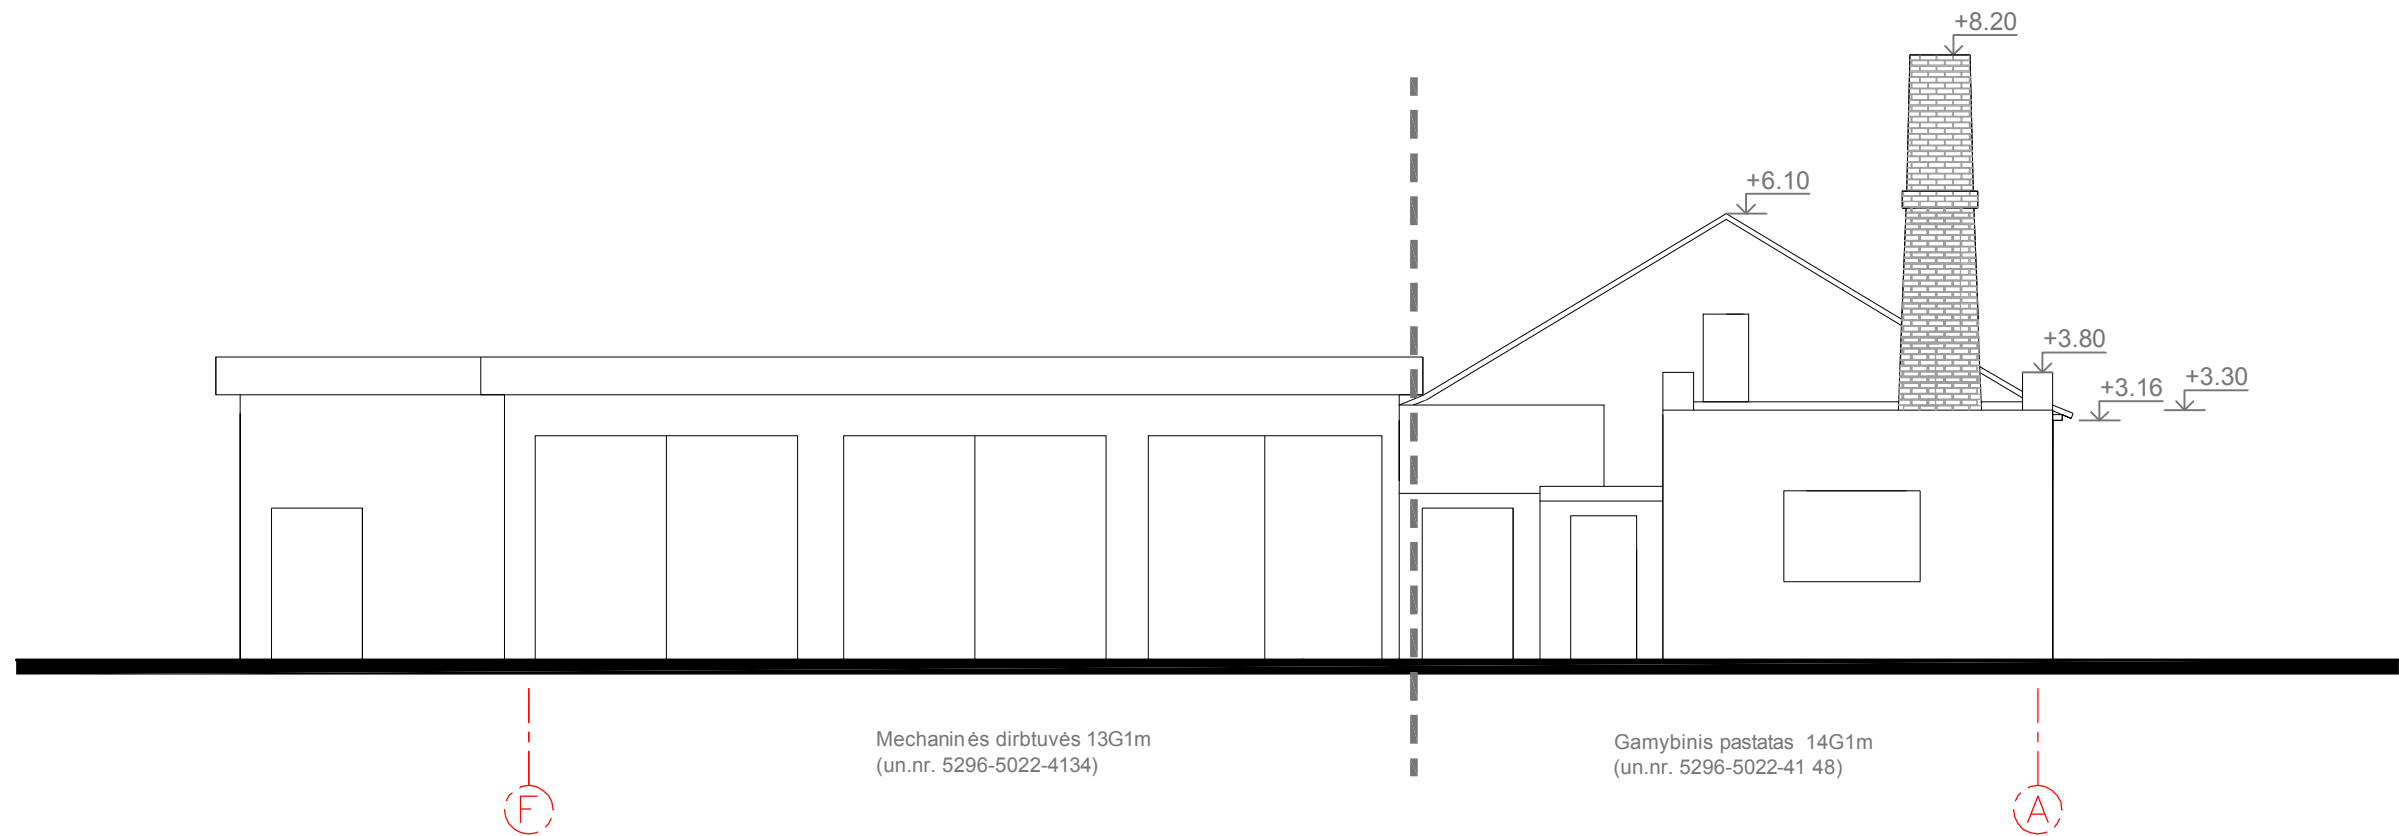


0	2019 - 09	STATYBOS LEIDIMUI, KONKURSUI IR STATYBAI			
LAIDA	IŠLEIDIMO DATA	LAIDOS STATUSAS IR KEITIMO PAVADINIMAS (PRIEŽASTIS JEI TAIKOMA)			
KVAL. PATV. DOK. NR.		UAB "MIESTO PLANAS"		<b>STATINIO PROJEKTO PAVADINIMAS:</b> GAMYBOS, PRAMONĖS PASKIRTIES PASTATŲ UN. NR. 5296-5022-4134 (MECHANINIŲ DIRBTUVIŲ) IR UN. NR. 5296-5022-4148 (GAMYBINIO PASTATO) ŠILTNAMIŲ G. 58, NOREIKIŠKIŲ K., RINGAUDŲ SEN., KAUNO R. SAV., PASKIRTIES KEITIMO Į PREKYBOS, REKONSTRAVIMO PROJEKTAS	
		ĮMONĖS KODAS 300557461 www.miestoplanas.lt			
	<b>Pareigos</b>	<b>Vardas, Pavardė</b>	<b>Parašas</b>	<b>Data</b>	<b>STATINIO PAVADINIMAS IR NUMERIS:</b> ŽEMĖS SKLYPAS: ŠILTNAMIŲ G. 58, NOREIKIŠKIŲ K., RINGAUDŲ SEN., KAUNO R. SAV., (KAD. NR. 5250/0008:854)
A 969	PV	Nerijus Stanionis		2019	<b>DOKUMENTO PAVADINIMAS:</b> ESAMA BŪKLĖ. FASADAS F-A
A 969	PDV	Nerijus Stanionis		2019	
	ARCH.	Giedrius Račiūnas		2019	<b>PROJEKTO ŽYMUO:</b> 2013-125-TDP-BD.SA-15
LT	<b>STATYTOJAS:</b>				<b>MASTELIS</b> 1:100
					<b>LAIDA</b> 0
					<b>LAPAS</b> 1
					<b>LAPŲ</b> 1



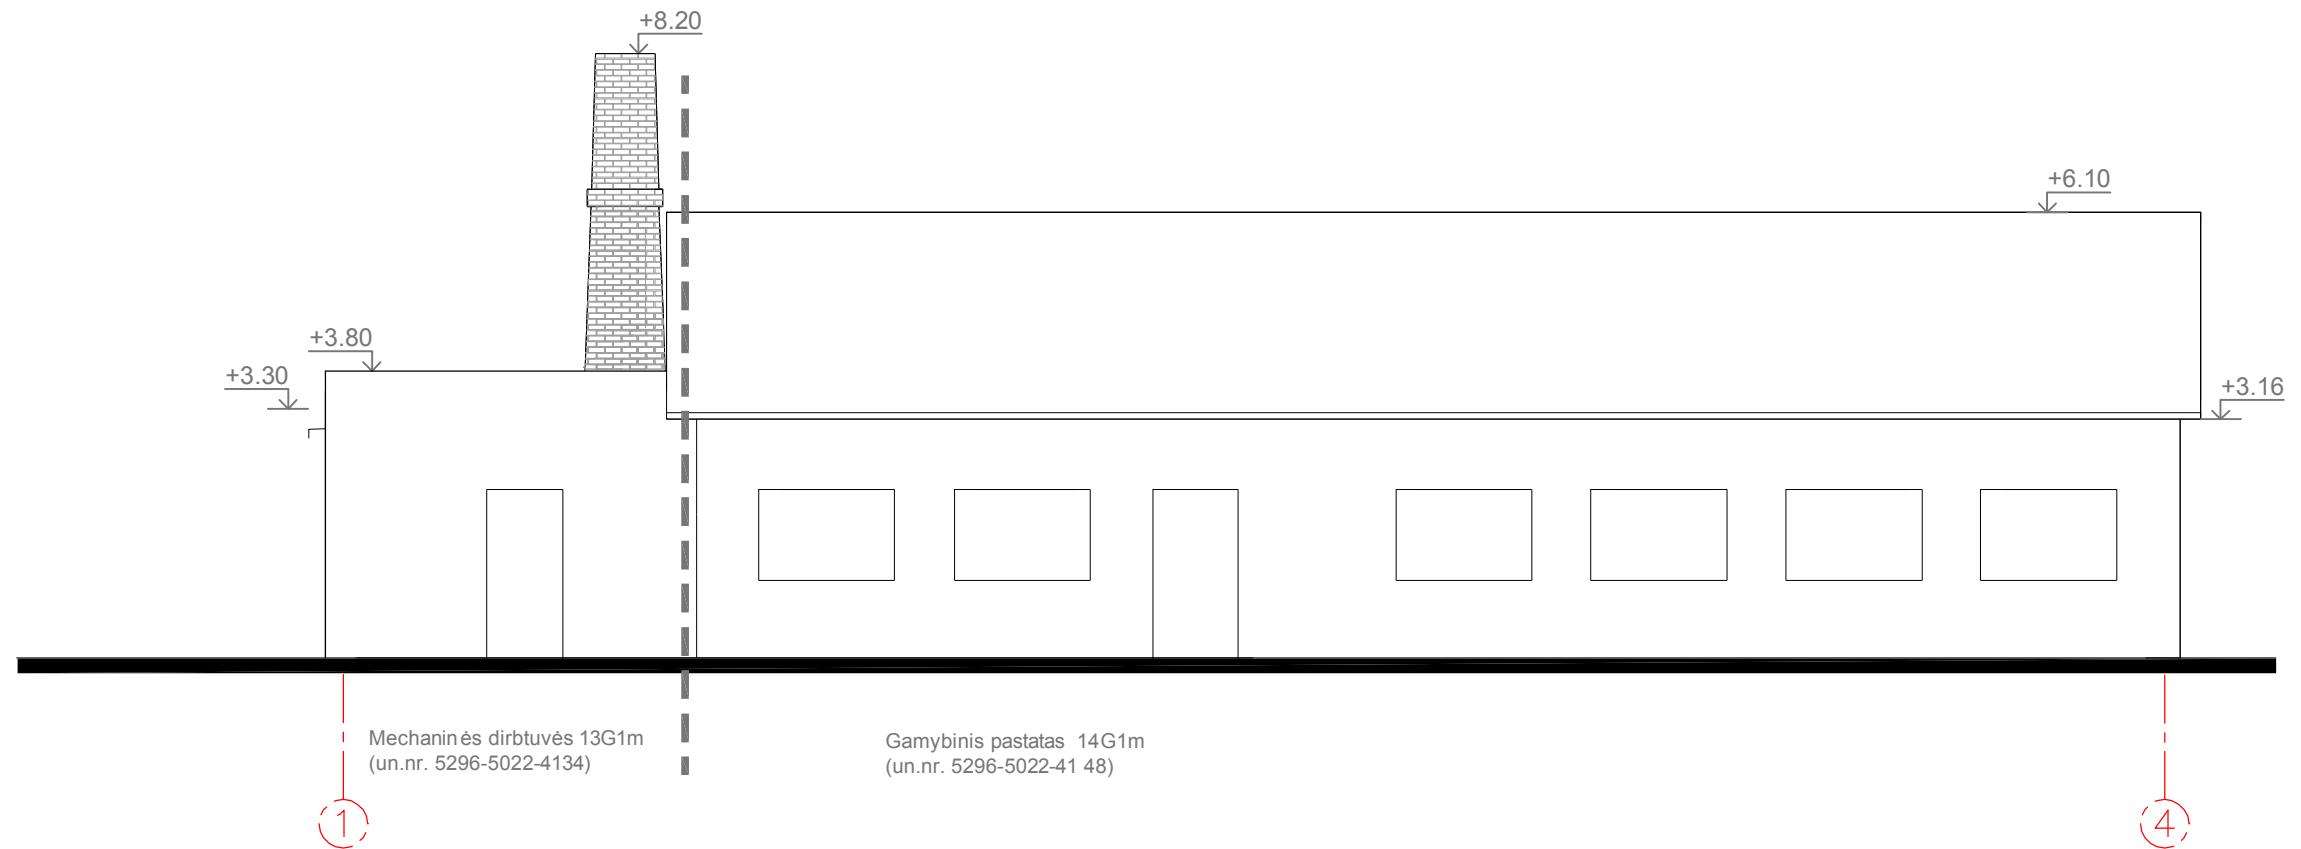


0	2019 - 09	STATYBOS LEIDIMUI, KONKURSUI IR STATYBAI					
LAIDA	IŠLEIDIMO DATA	LAIDOS STATUSAS IR KEITIMO PAVADINIMAS (PRIEŽASTIS JEI TAIKOMA)					
KVAL. PATV. DOK. NR.		UAB "MIESTO PLANAS"		<b>STATINIO PROJEKTO PAVADINIMAS:</b> GAMYBOS, PRAMONĖS PASKIRTIES PASTATŲ UN. NR. 5296-5022-4134 (MECHANINIŲ DIRBTUVIŲ) IR UN. NR. 5296-5022-4148 (GAMYBINIO PASTATO) ŠILTNAMIŲ G. 58, NOREIKIŠKIŲ K., RINGAUDŲ SEN., KAUNO R. SAV., PASKIRTIES KEITIMO Į PREKYBOS, REKONSTRAVIMO PROJEKTAS			
		ĮMONĖS KODAS 300557461 www.miestoplanas.lt					
	<b>Pareigos</b>	<b>Vardas, Pavardė</b>	<b>Parašas</b>	<b>Data</b>	<b>STATINIO PAVADINIMAS IR NUMERIS:</b> ŽEMĖS SKLYPAS: ŠILTNAMIŲ G. 58, NOREIKIŠKIŲ K., RINGAUDŲ SEN., KAUNO R. SAV., (KAD. NR. 5250/0008:854)		
A 969	PV	Nerijus Stanionis		2019	<b>DOKUMENTO PAVADINIMAS:</b> ESAMA BŪKLĖ. FASADAS 1-4	<b>MASTELIS</b>	<b>LAIDA</b>
A 969	PDV	Nerijus Stanionis		2019		1:100	0
	ARCH.	Giedrius Račiūnas		2019	<b>PROJEKTO ŽYMUO:</b> 2013-125-TDP-BD.SA-16	<b>LAPAS</b>	<b>LAPŲ</b>
LT	<b>STATYTOJAS:</b>					1	1

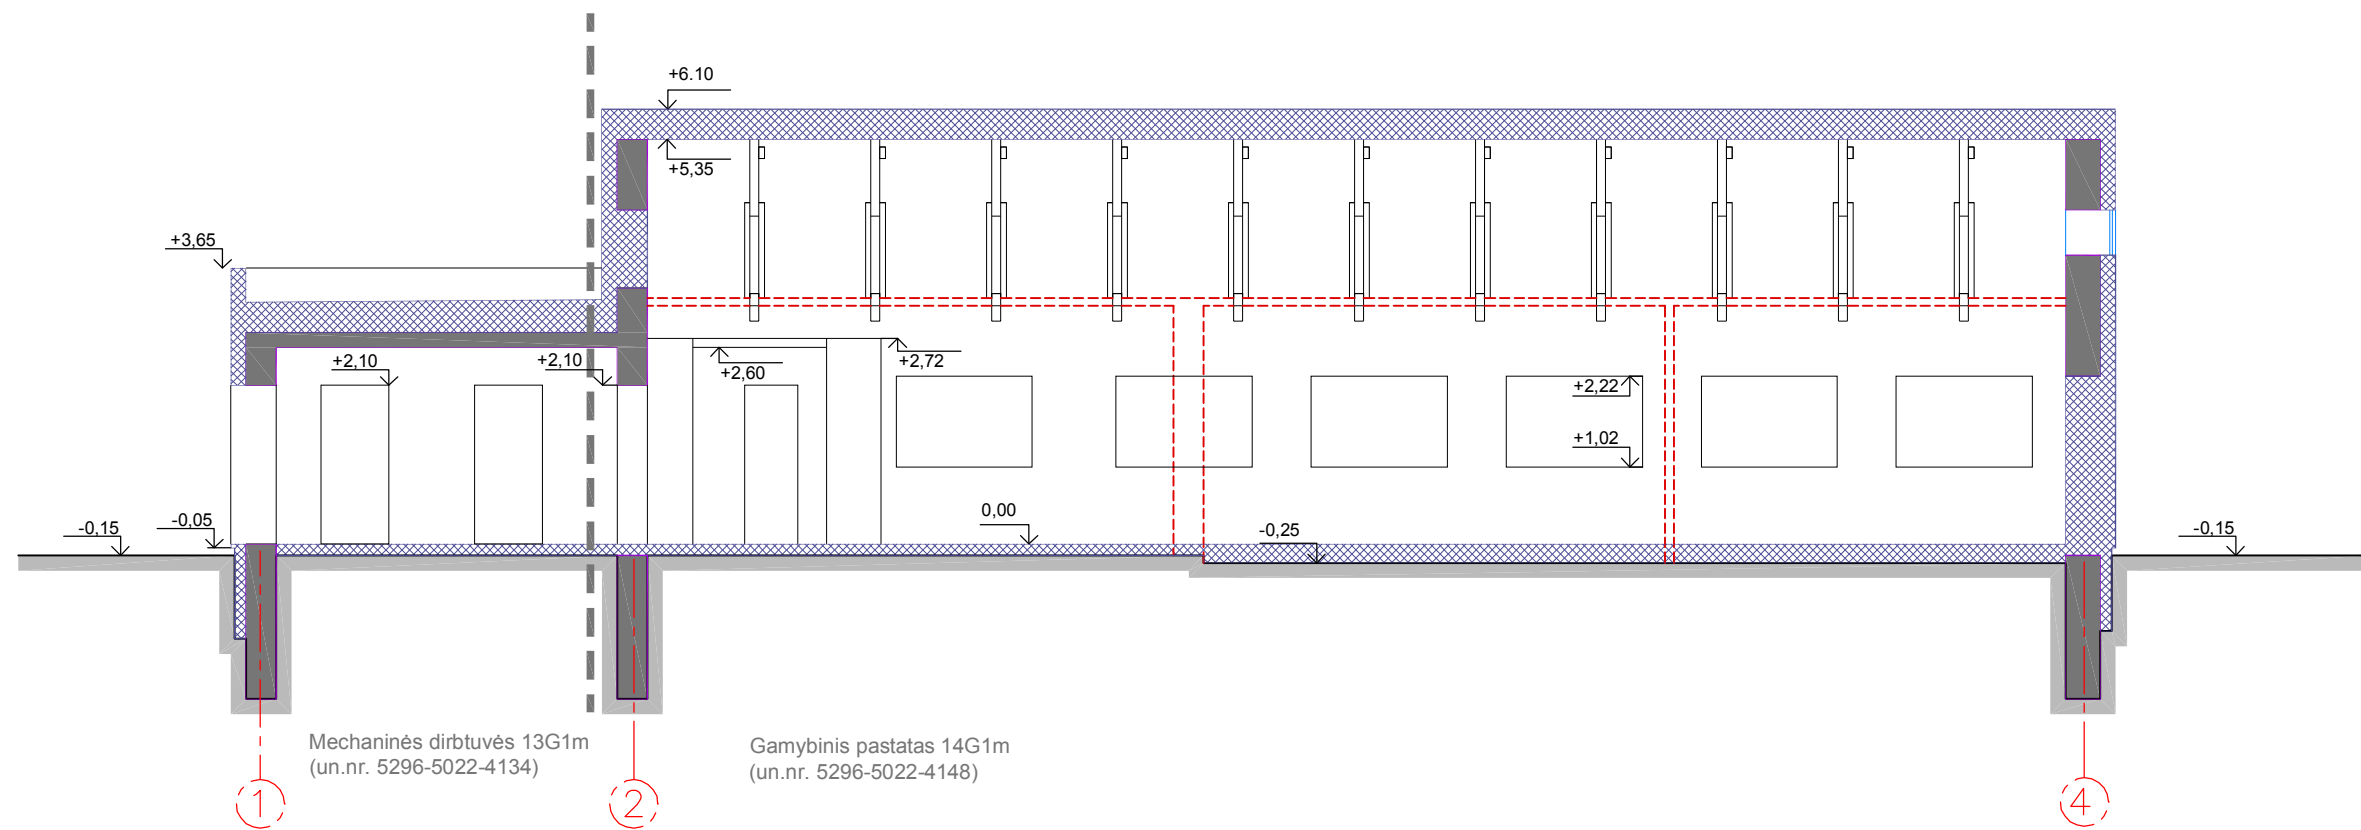


- ESAMOS SIENOS
- GRIAUNAMOS SIENOS
- NAUJAI STATOMOS SIENOS

PASTABOS:  
1. ALTITUDĖS PATEIKTOS METRAIS. TIKSLINTI VIETOJE.


0	2019 - 09	STATYBOS LEIDIMUI, KONKURSUI IR STATYBAI				
LAIDA	IŠLEIDIMO DATA	LAIDOS STATUSAS IR KEITIMO PAVADINIMAS (PRIEŽASTIS JEI TAIKOMA)				
KVAL. PATV. DOK. NR.	 <b>UAB "MIESTO PLANAS"</b> ĮMONĖS KODAS 300557461 www.miestoplanas.lt	<b>STATINIO PROJEKTO PAVADINIMAS:</b> GAMYBOS, PRAMONĖS PASKIRTIES PASTATŲ UN. NR. 5296-5022-4134 (MECHANINIŲ DIRBTUVIŲ) IR UN. NR. 5296-5022-4148 (GAMYBINIO PASTATO) ŠILTNAMEIŲ G. 58, NOREIKIŠKIŲ K., RINGAUDŲ SEN., KAUNO R. SAV., PASKIRTIES KEITIMO Į PREKYBOS, REKONSTRAVIMO PROJEKTAS				
		<b>STATINIO PAVADINIMAS IR NUMERIS:</b> ŽEMĖS SKLYPAS: ŠILTNAMEIŲ G. 58, NOREIKIŠKIŲ K., RINGAUDŲ SEN., KAUNO R. SAV., (KAD. NR. 5250/0008:854)				
	Pareigos	Vardas, Pavardė	Parašas	Data		
A 969	PV	Nerijus Stanionis		2019		
A 969	PDV	Nerijus Stanionis		2019		
	ARCH.	Giedrius Račiūnas		2019		
LT	<b>STATYTOJAS:</b>			<b>PROJEKTO ŽYMUO:</b>		
				2013-125-TDP-BD.SA-2		
					MASTELIS	LAIDA
					1:100	0
					LAPAS	LAPŲ
					1	1




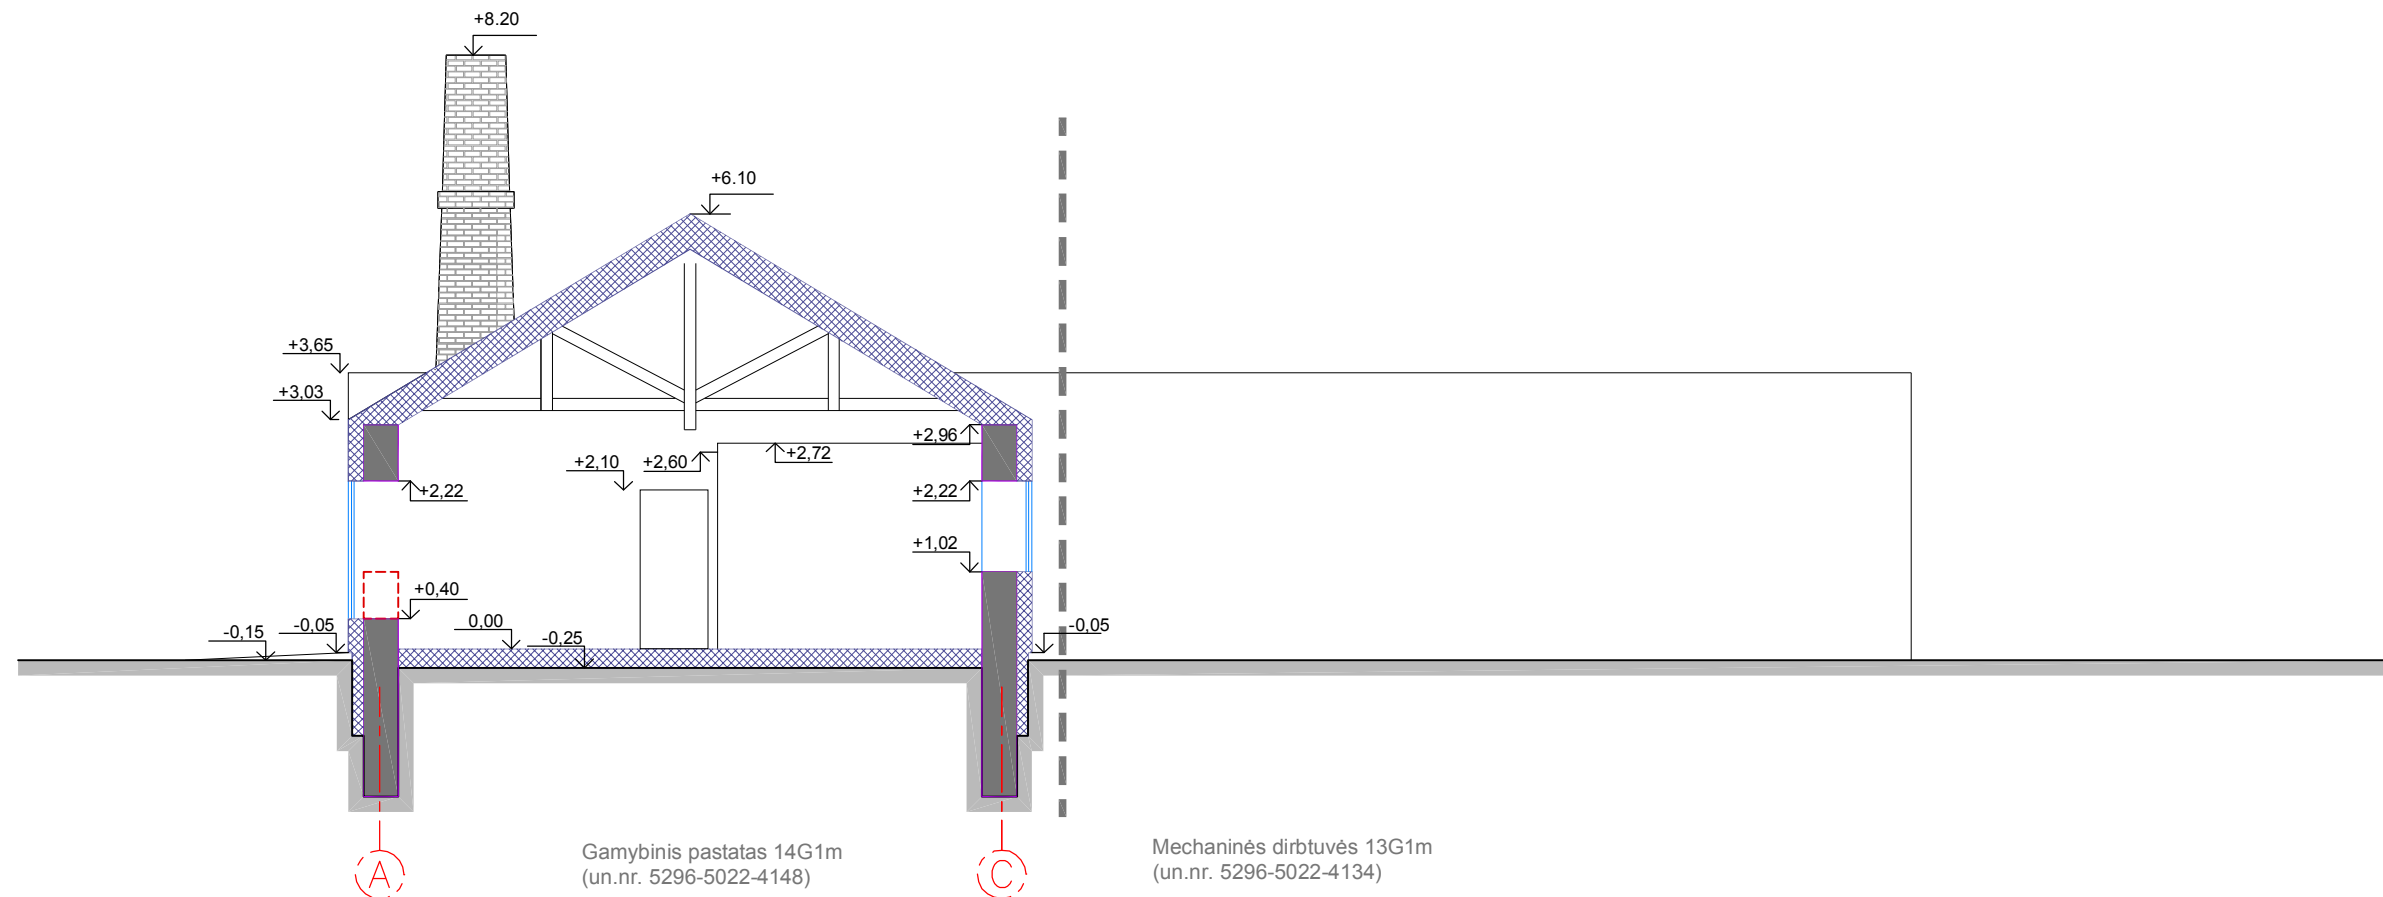

- ESAMOS SIENOS
- GRIAUNAMOS SIENOS
- NAUJAI STATOMOS SIENOS


PASTABOS:  
1. ALTITUDĖS PATEIKTOS METRAIS. TIKSLINTI VIETOJE.

0	2019 - 09	STATYBOS LEIDIMUI, KONKURSUI IR STATYBAI											
LAIDA	IŠLEIDIMO DATA	LAIDOS STATUSAS IR KEITIMO PAVADINIMAS (PRIEŽASTIS JEI TAIKOMA)											
KVAL. PATV. DOK. NR.	 <b>UAB "MIESTO PLANAS"</b> ĮMONĖS KODAS 300557461 www.miestoplanas.lt	<b>STATINIO PROJEKTO PAVADINIMAS:</b> GAMYBOS, PRAMONĖS PASKIRTIES PASTATŲ UN. NR. 5296-5022-4134 (MECHANINIŲ DIRBTUVIŲ) IR UN. NR. 5296-5022-4148 (GAMYBINIO PASTATO) ŠILTNAMIŲ G. 58, NOREIKIŠKIŲ K., RINGAUDŲ SEN., KAUNO R. SAV., PASKIRTIES KEITIMO Į PREKYBOS, REKONSTRAVIMO PROJEKTAS											
	Pareigos	Vardas, Pavardė	Parašas	Data	<b>STATINIO PAVADINIMAS IR NUMERIS:</b> ŽEMĖS SKLYPAS: ŠILTNAMIŲ G. 58, NOREIKIŠKIŲ K., RINGAUDŲ SEN., KAUNO R. SAV., (KAD. NR. 5250/0008:854)								
A 969	PV	Nerijus Stanionis		2019	<b>DOKUMENTO PAVADINIMAS:</b> PJŪVIS 2-2								
A 969	PDV	Nerijus Stanionis		2019									
	ARCH.	Giedrius Račiūnas		2019									
LT	<b>STATYTOJAS:</b>				<b>PROJEKTO ŽYMUO:</b> 2013-125-TDP-BD.SA- 3								
					<table border="1" style="width: 100%; border-collapse: collapse;"> <tr> <td style="width: 50%; text-align: center;">MASTELIS</td> <td style="width: 50%; text-align: center;">LAIDA</td> </tr> <tr> <td style="text-align: center;">1:100</td> <td style="text-align: center;">0</td> </tr> <tr> <td style="text-align: center;">LAPAS</td> <td style="text-align: center;">LAPŲ</td> </tr> <tr> <td style="text-align: center;">1</td> <td style="text-align: center;">1</td> </tr> </table>	MASTELIS	LAIDA	1:100	0	LAPAS	LAPŲ	1	1
MASTELIS	LAIDA												
1:100	0												
LAPAS	LAPŲ												
1	1												

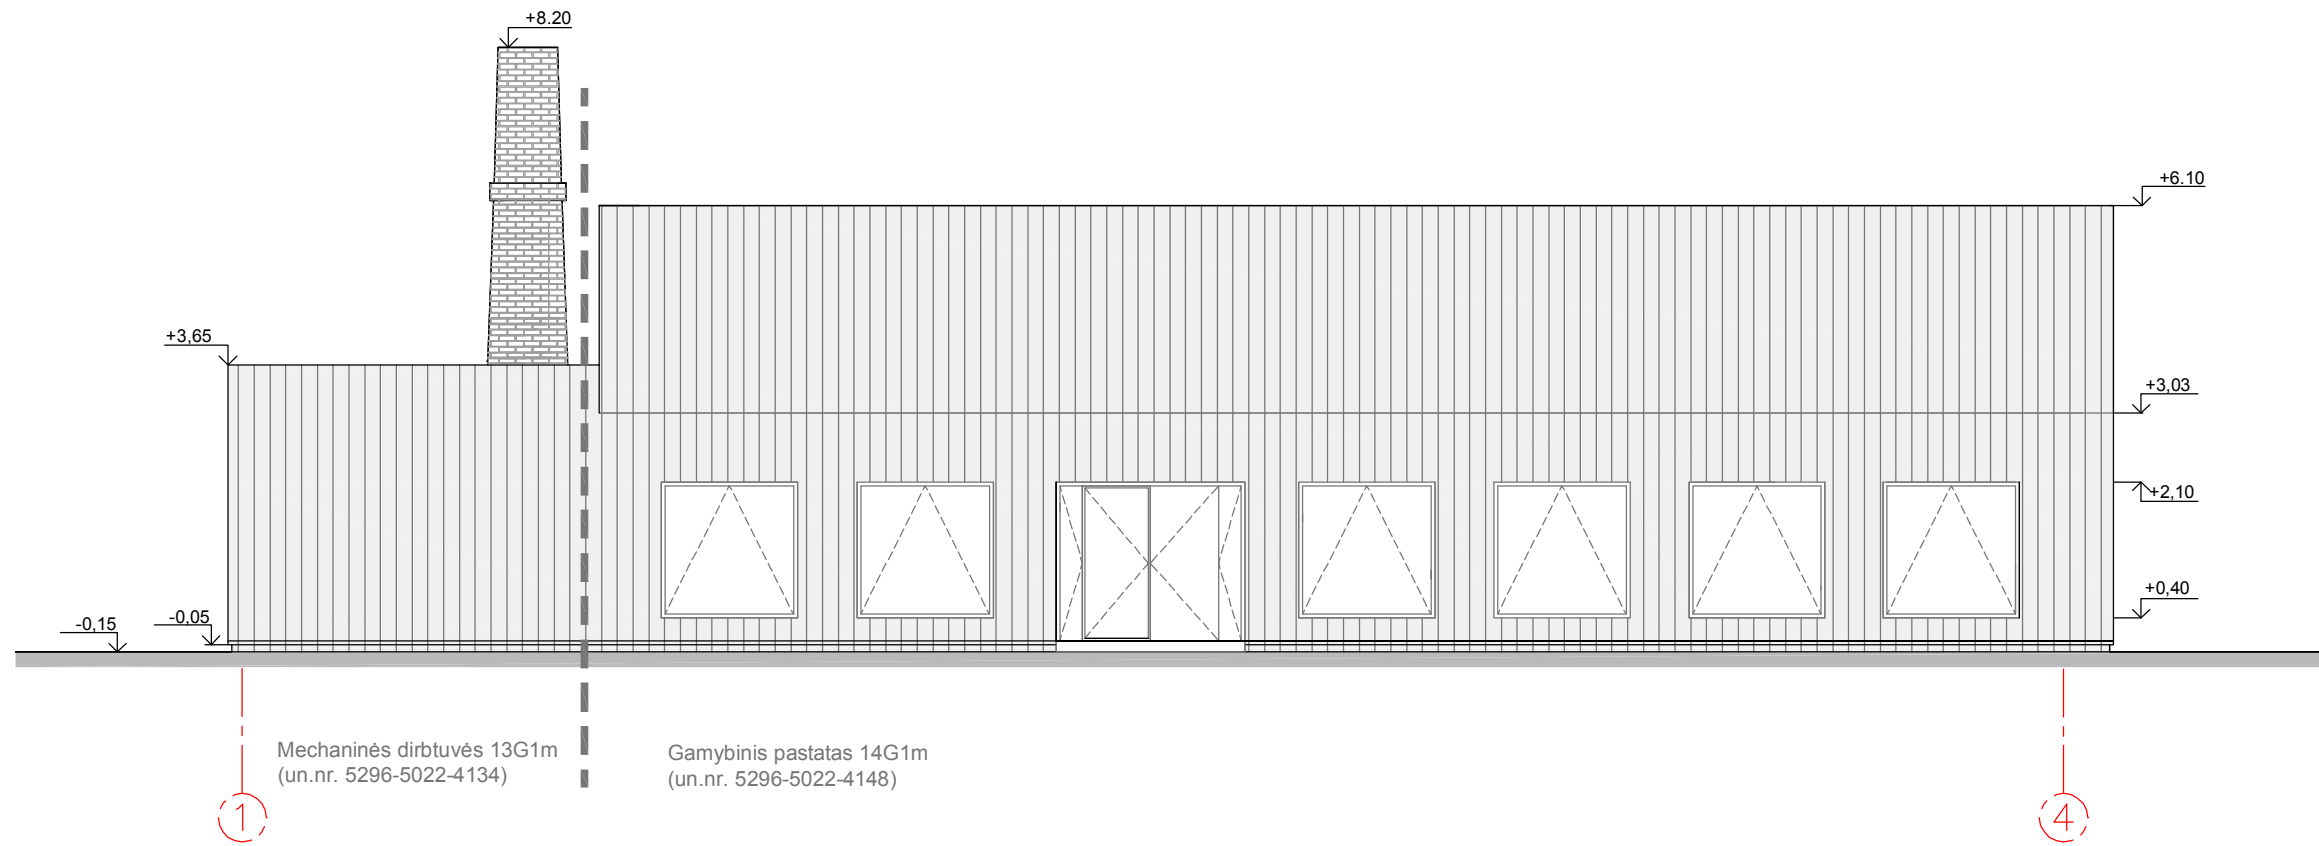

PASTABOS:  
1. ALTITUDĖS PATEIKTOS METRAIS. TIKSLINTI VIETOJE.


0	2019 - 09	STATYBOS LEIDIMUI, KONKURSUI IR STATYBAI					
LAIDA	IŠLEIDIMO DATA	LAIDOS STATUSAS IR KEITIMO PAVADINIMAS (PRIEŽASTIS JEI TAIKOMA)					
KVAL. PATV. DOK. NR.		UAB "MIESTO PLANAS"		<b>STATINIO PROJEKTO PAVADINIMAS:</b> GAMYBOS, PRAMONĖS PASKIRTIES PASTATŲ UN. NR. 5296-5022-4134 (MECHANINIŲ DIRBTUVIŲ) IR UN. NR. 5296-5022-4148 (GAMYBINIO PASTATO) ŠILTNAMIŲ G. 58, NOREIKIŠKIŲ K., RINGAUDŲ SEN., KAUNO R. SAV., PASKIRTIES KEITIMO Į PREKYBOS, REKONSTRAVIMO PROJEKTAS			
		ĮMONĖS KODAS 300557461 www.miestoplanas.lt					
	Pareigos	Vardas, Pavardė	Parašas	Data	<b>STATINIO PAVADINIMAS IR NUMERIS:</b> ŽEMĖS SKLYPAS: ŠILTNAMIŲ G. 58, NOREIKIŠKIŲ K., RINGAUDŲ SEN., KAUNO R. SAV., (KAD. NR. 5250/0008:854)		
A 969	PV	Nerijus Stanionis		2019	<b>DOKUMENTO PAVADINIMAS:</b> FASADAS 1-4	MASTELIS	LAIDA
A 969	PDV	Nerijus Stanionis		2019		1:100	0
	ARCH.	Giedrius Račiūnas		2019	<b>PROJEKTO ŽYMUO:</b> 2013-125-TDP-BD.SA- 4	LAPAS	LAPŲ
LT	<b>STATYTOJAS:</b>					1	1

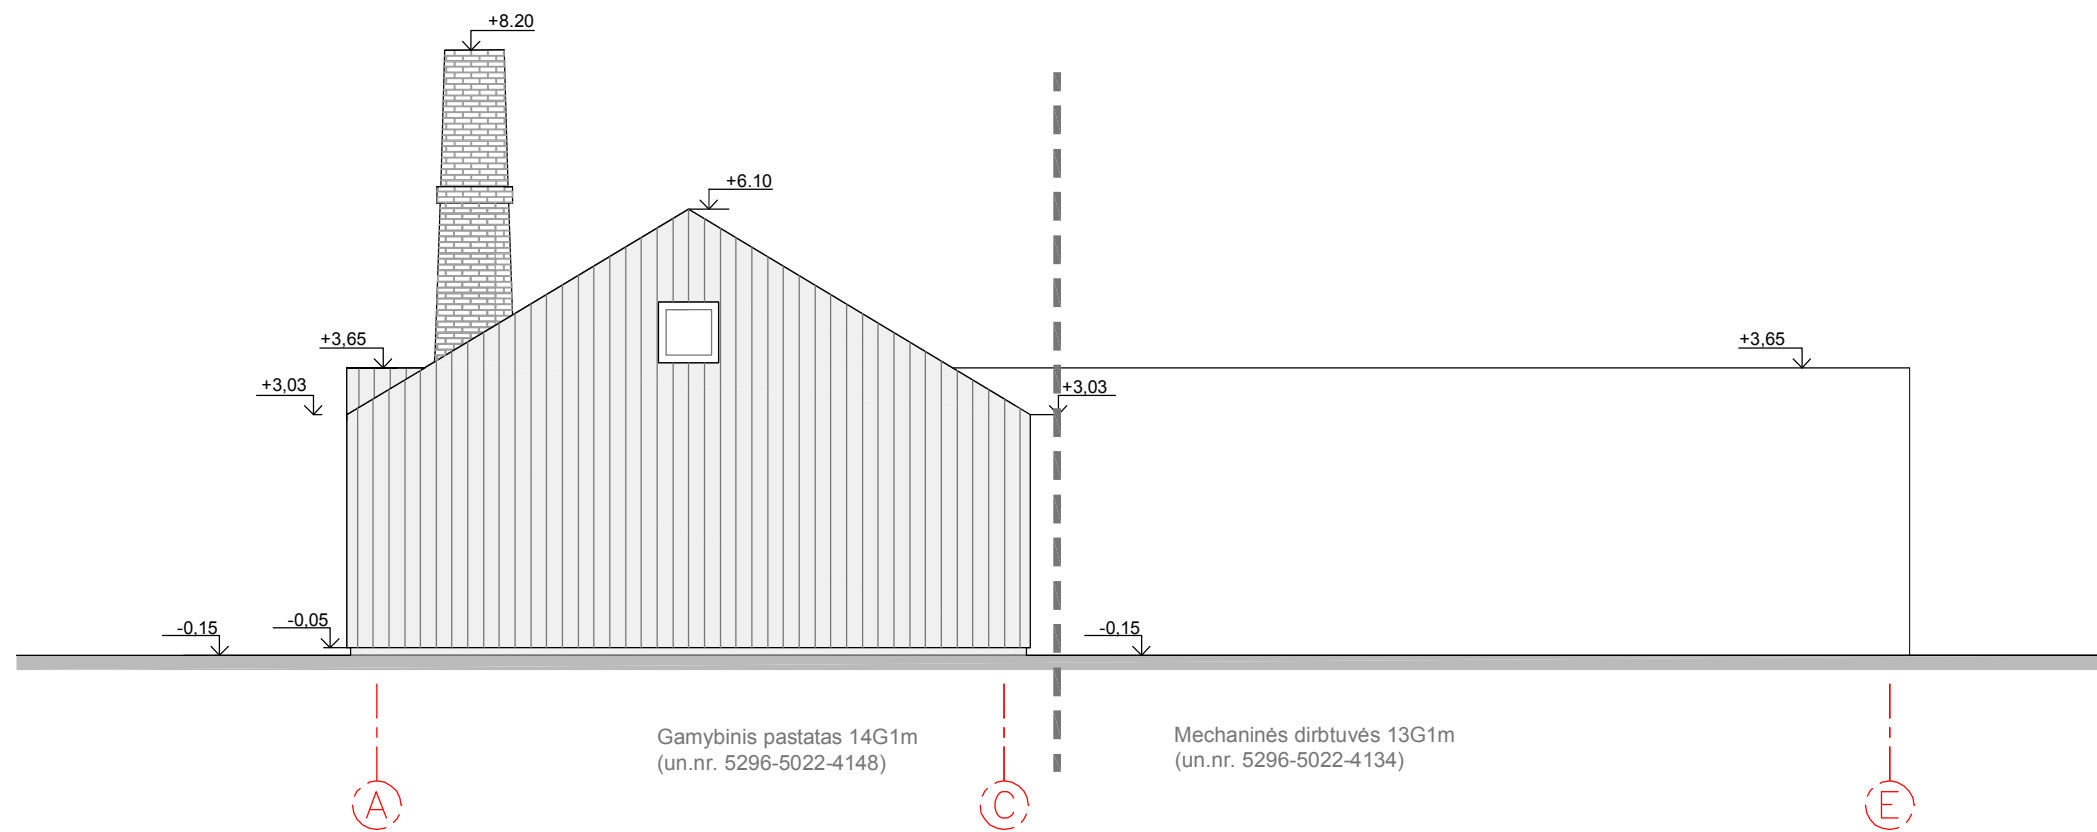


PASTABOS:  
1. ALTITUDĖS PATEIKTOS METRAIS. TIKSLINTI VIETOJE.


0	2019 - 09	STATYBOS LEIDIMUI, KONKURSUI IR STATYBAI					
LAIDA	IŠLEIDIMO DATA	LAIDOS STATUSAS IR KEITIMO PAVADINIMAS (PRIEŽASTIS JEI TAIKOMA)					
KVAL. PATV. DOK. NR.		UAB "MIESTO PLANAS"		<b>STATINIO PROJEKTO PAVADINIMAS:</b> GAMYBOS, PRAMONĖS PASKIRTIES PASTATŲ UN. NR. 5296-5022-4134 (MECHANINIŲ DIRBTUVIŲ) IR UN. NR. 5296-5022-4148 (GAMYBINIO PASTATO) ŠILTNAMIŲ G. 58, NOREIKIŠKIŲ K., RINGAUDŲ SEN., KAUNO R. SAV., PASKIRTIES KEITIMO Į PREKYBOS, REKONSTRAVIMO PROJEKTAS			
		ĮMONĖS KODAS 300557461 www.miestoplanas.lt					
	<b>Pareigos</b>	<b>Vardas, Pavardė</b>	<b>Parašas</b>	<b>Data</b>	<b>STATINIO PAVADINIMAS IR NUMERIS:</b> ŽEMĖS SKLYPAS: ŠILTNAMIŲ G. 58, NOREIKIŠKIŲ K., RINGAUDŲ SEN., KAUNO R. SAV., (KAD. NR. 5250/0008:854)		
A 969	PV	Nerijus Stanionis		2019	<b>DOKUMENTO PAVADINIMAS:</b> FASADAS A-E	<b>MASTELIS</b>	<b>LAIDA</b>
A 969	PDV	Nerijus Stanionis		2019		1:100	0
	ARCH.	Giedrius Račiūnas		2019	<b>PROJEKTO ŽYMUO:</b> 2013-125-TDP-BD.SA-5	<b>LAPAS</b>	<b>LAPŲ</b>
LT	<b>STATYTOJAS:</b>					1	1



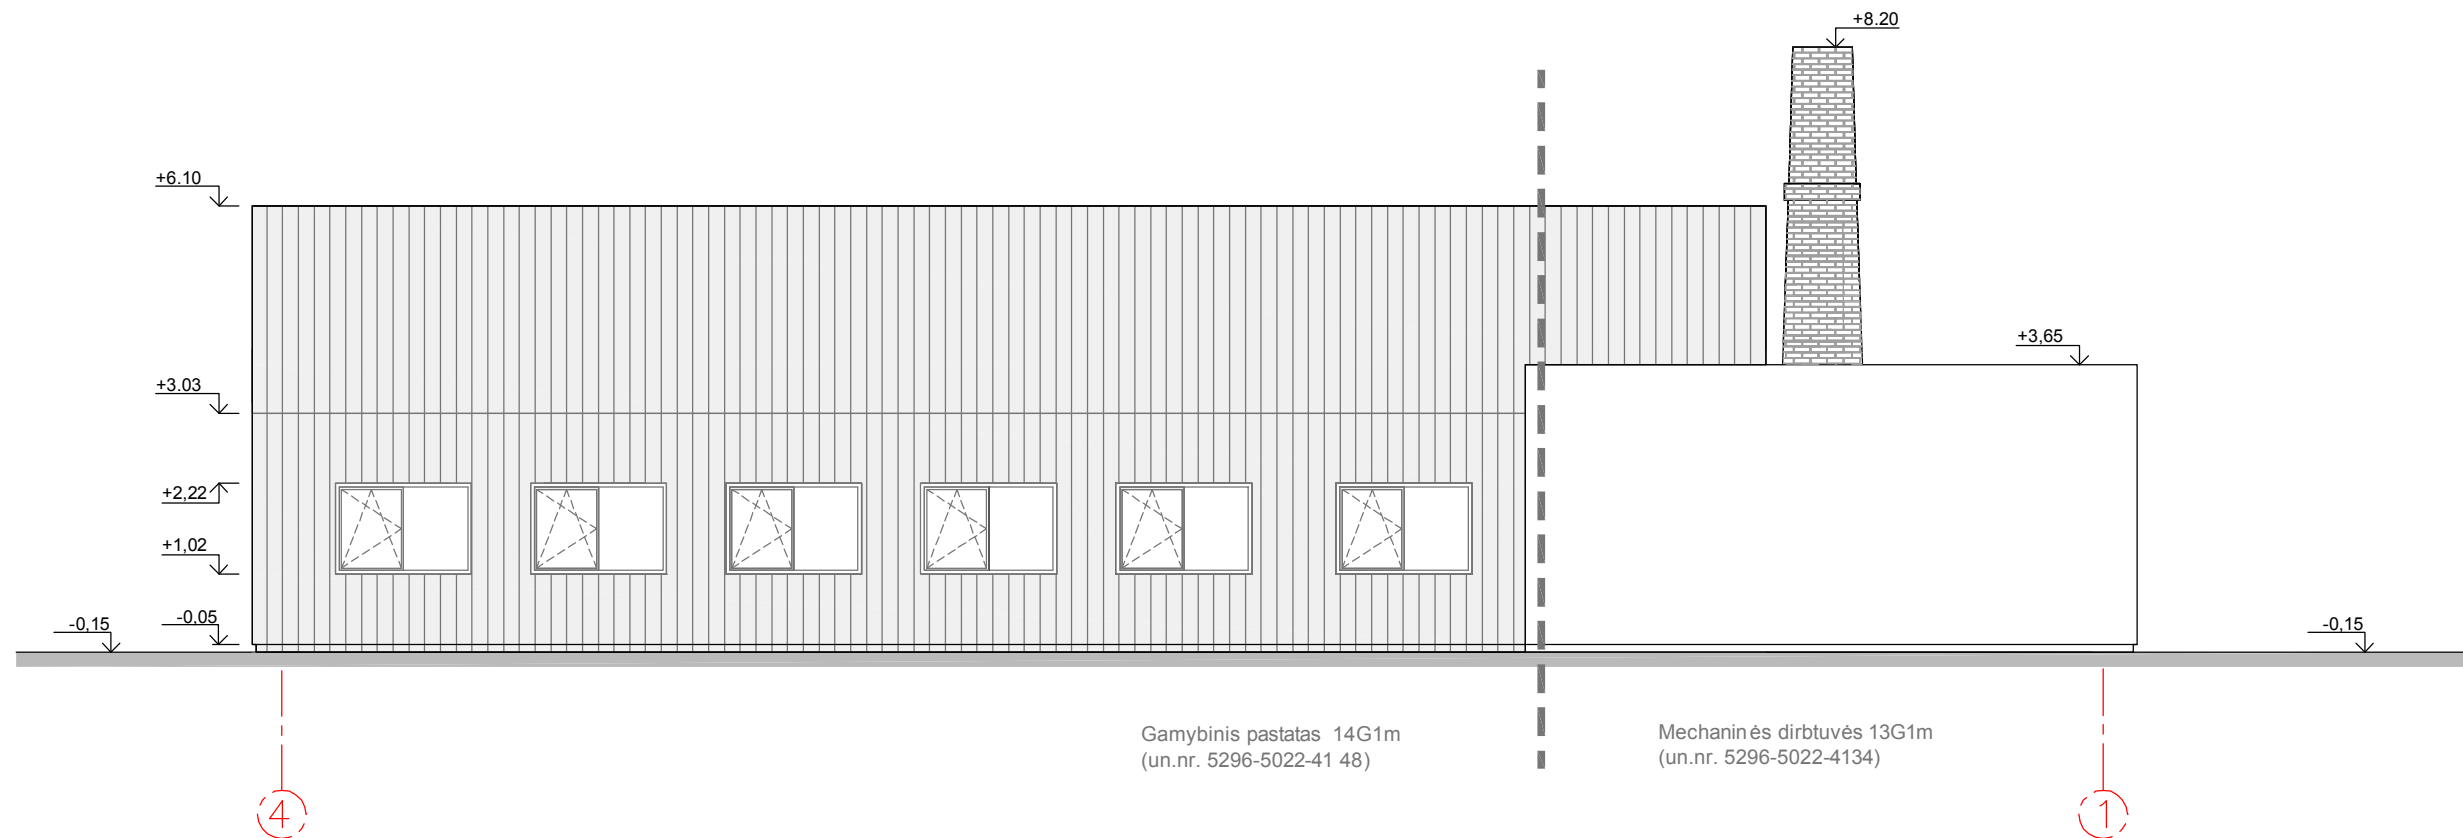


PASTABOS:  
1. ALTITUDĖS PATEIKTOS METRAIS. TIKSLINTI VIETOJE.

0	2019 - 09	STATYBOS LEIDIMUI, KONKURSUI IR STATYBAI					
LAIDA	IŠLEIDIMO DATA	LAIDOS STATUSAS IR KEITIMO PAVADINIMAS (PRIEŽASTIS JEI TAIKOMA)					
KVAL. PATV. DOK. NR.	 <b>UAB "MIESTO PLANAS"</b> ĮMONĖS KODAS 300557461 www.miestoplanas.lt	<b>STATINIO PROJEKTO PAVADINIMAS:</b> GAMYBOS, PRAMONĖS PASKIRTIES PASTATŲ UN. NR. 5296-5022-4134 (MECHANINIŲ DIRBTUVIŲ) IR UN. NR. 5296-5022-4148 (GAMYBINIO PASTATO) ŠILTNAMIŲ G. 58, NOREIKIŠKIŲ K., RINGAUDŲ SEN., KAUNO R. SAV., PASKIRTIES KEITIMO Į PREKYBOS, REKONSTRAVIMO PROJEKTAS					
		<b>STATINIO PAVADINIMAS IR NUMERIS:</b> ŽEMĖS SKLYPAS: ŠILTNAMIŲ G. 58, NOREIKIŠKIŲ K., RINGAUDŲ SEN., KAUNO R. SAV., (KAD. NR. 5250/0008:854)					
A 969	PV	Nerijus Stanionis		2019	<b>DOKUMENTO PAVADINIMAS:</b> FASADAS 4-1 <b>PROJEKTO ŽYMUO:</b> 2013-125-TDP-BD.SA-6	<b>MASTELIS</b>	<b>LAIDA</b>
A 969	PDV	Nerijus Stanionis		2019		1:100	0
	ARCH.	Giedrius Račiūnas		2019		<b>LAPAS</b>	<b>LAPŲ</b>
LT	<b>STATYTOJAS:</b>					1	1

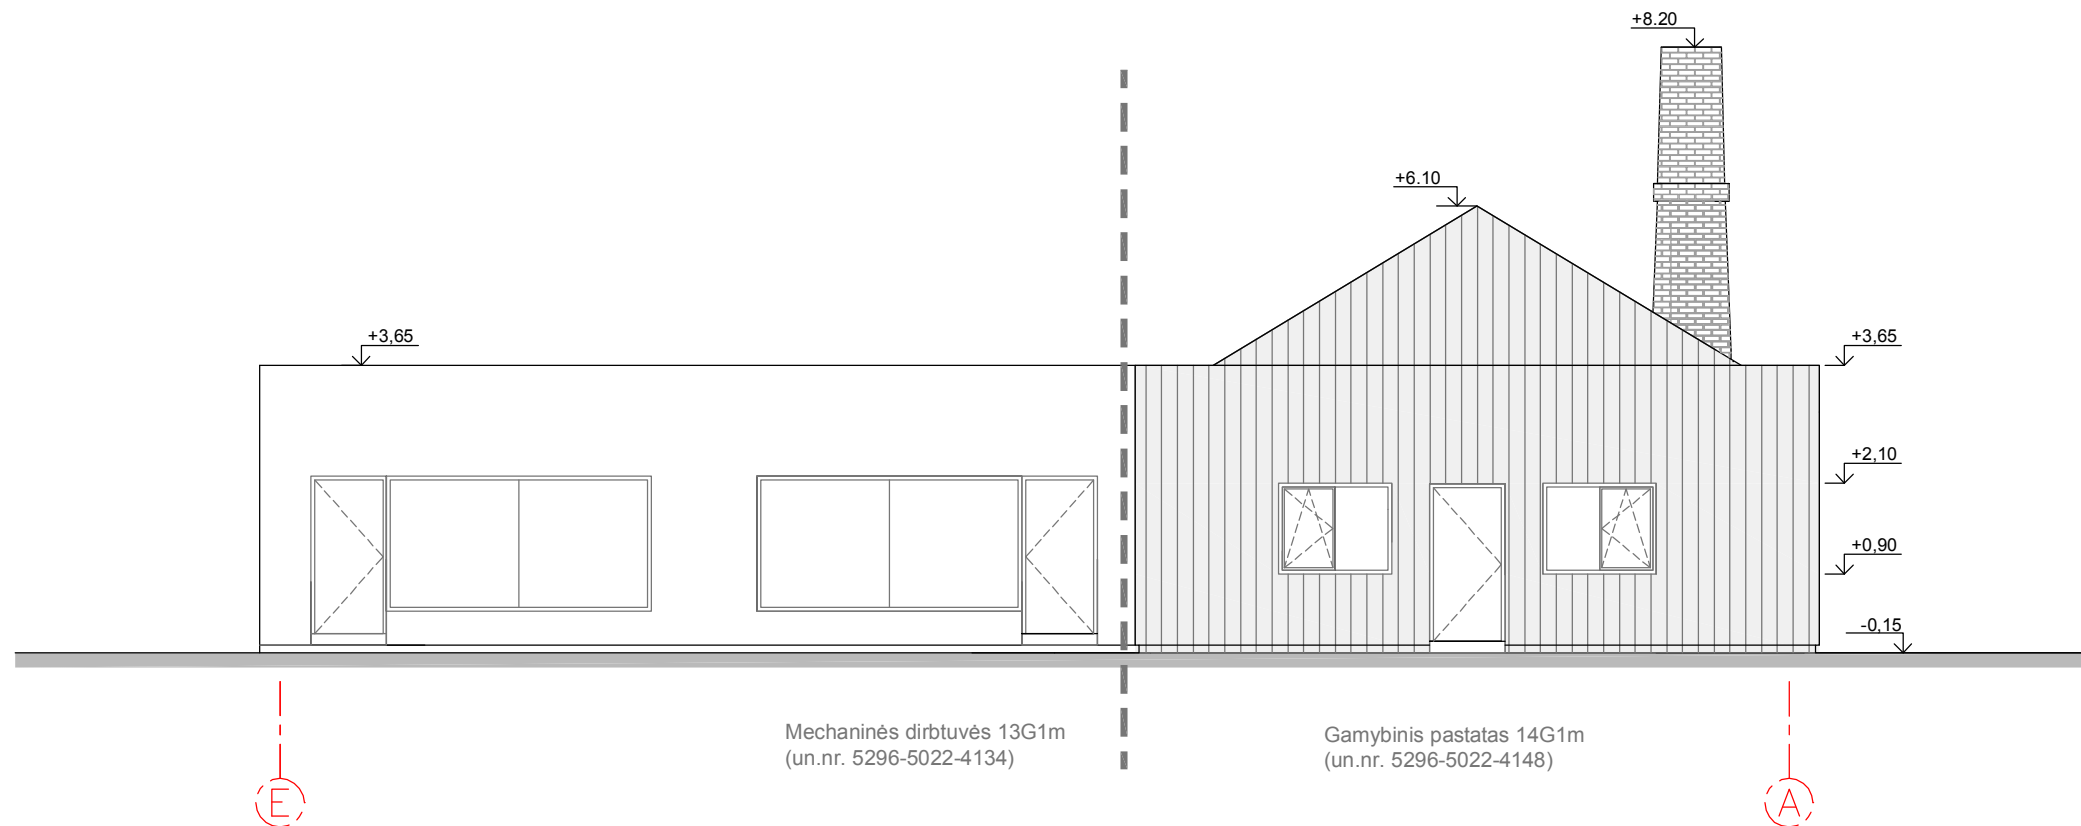

PASTABOS:  
1. ALTITUDĖS PATEIKTOS METRAIS. TIKSLINTI VIETOJE.


0	2019 - 09	STATYBOS LEIDIMUI, KONKURSUI IR STATYBAI				
LAIDA	IŠLEIDIMO DATA	LAIDOS STATUSAS IR KEITIMO PAVADINIMAS (PRIEŽASTIS JEI TAIKOMA)				
KVAL. PATV. DOK. NR.		UAB "MIESTO PLANAS"		<b>STATINIO PROJEKTO PAVADINIMAS:</b> GAMYBOS, PRAMONĖS PASKIRTIES PASTATŲ UN. NR. 5296-5022-4134 (MECHANINIŲ DIRBTUVIŲ) IR UN. NR. 5296-5022-4148 (GAMYBINIO PASTATO) ŠILTNAMIŲ G. 58, NOREIKIŠKIŲ K., RINGAUDŲ SEN., KAUNO R. SAV., PASKIRTIES KEITIMO Į PREKYBOS, REKONSTRAVIMO PROJEKTAS		
		ĮMONĖS KODAS 300557461 www.miestoplanas.lt				
	<b>Pareigos</b>	<b>Vardas, Pavardė</b>	<b>Parašas</b>	<b>Data</b>	<b>STATINIO PAVADINIMAS IR NUMERIS:</b> ŽEMĖS SKLYPAS: ŠILTNAMIŲ G. 58, NOREIKIŠKIŲ K., RINGAUDŲ SEN., KAUNO R. SAV., (KAD. NR. 5250/0008:854)	
A 969	PV	Nerijus Stanionis		2019		
A 969	PDV	Nerijus Stanionis		2019		
	ARCH.	Giedrius Račiūnas		2019	<b>DOKUMENTO PAVADINIMAS:</b> FASADAS E-A	
LT	<b>STATYTOJAS:</b>					<b>PROJEKTO ŽYMUO:</b> 2013-125-TDP-BD.SA-7
					<b>MASTELIS</b> 1:100	<b>LAIDA</b> 0
					<b>LAPAS</b> 1	<b>LAPŲ</b> 1

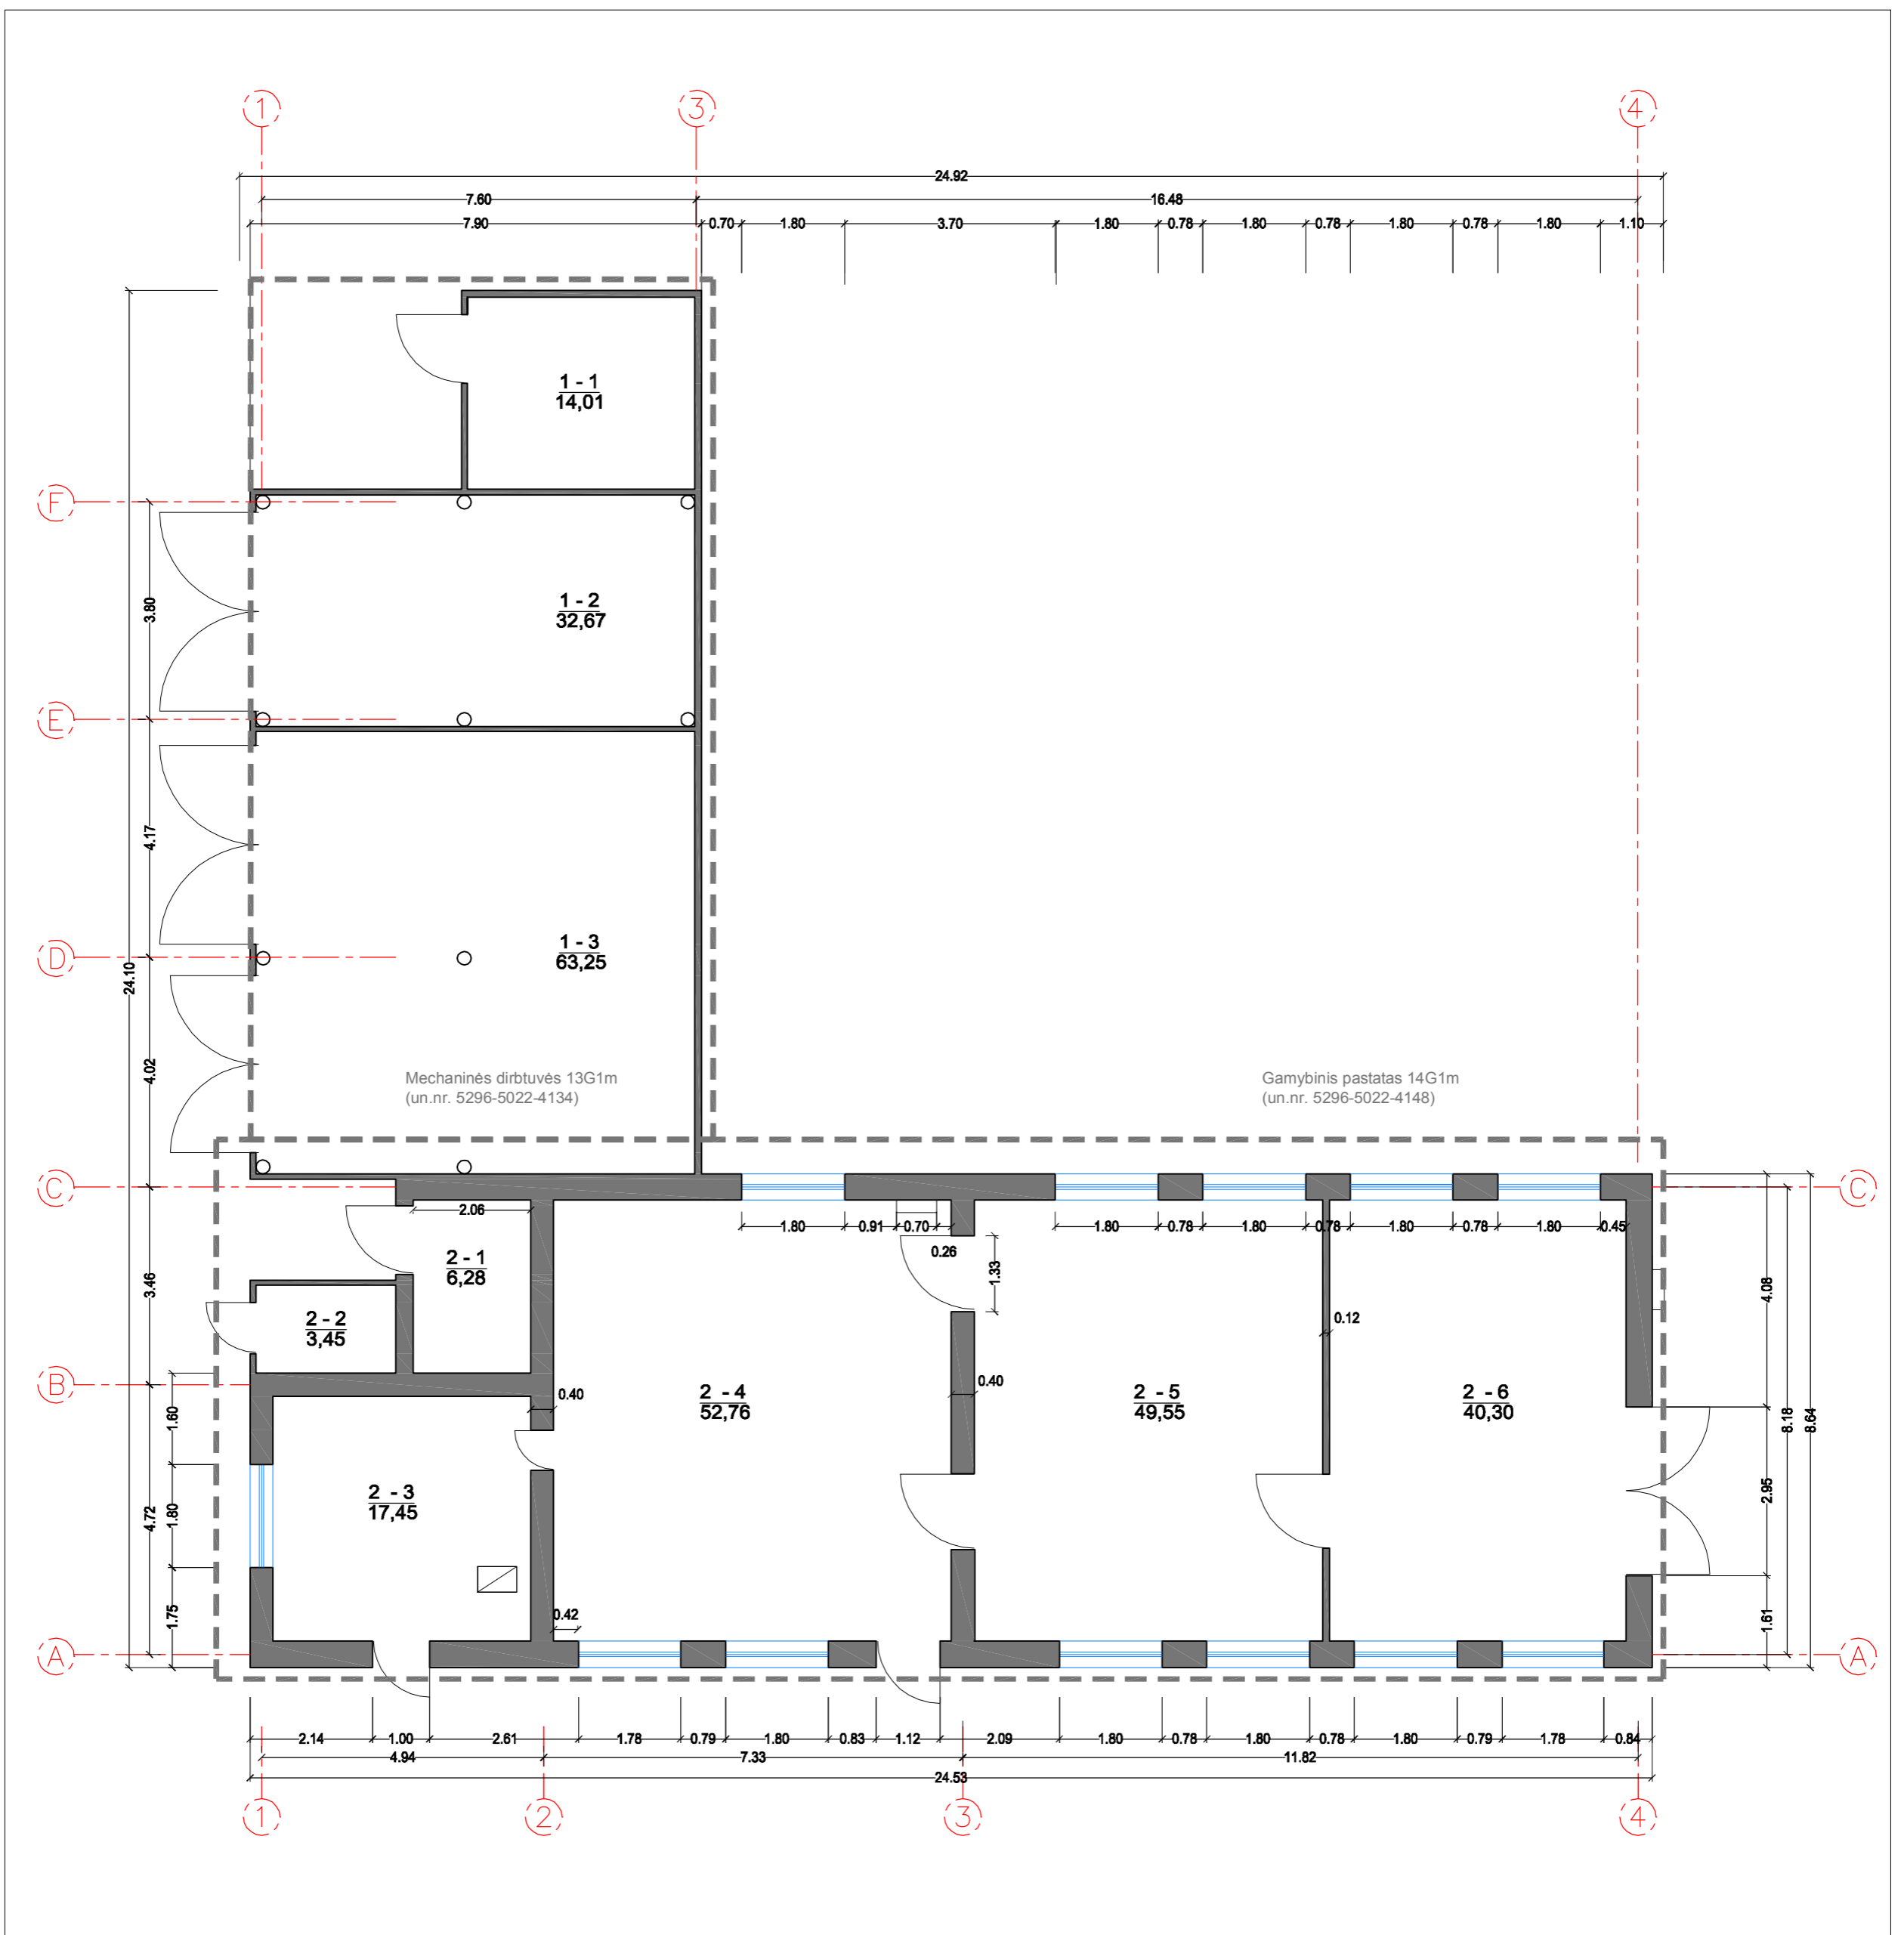

PATALPŲ EKSPLIKACIJA			
1-1	SANDĖLYS	14,01 m <sup>2</sup>	2-5 SANDĖLYS 49,55 m <sup>2</sup>
1-2	SANDĖLYS	32,67 m <sup>2</sup>	2-6 SANDĖLYS 40,30 m <sup>2</sup>
1-3	SANDĖLYS	63,25 m <sup>2</sup>	IŠ VISO: 279,72 m <sup>2</sup>
2-1	SANDĖLYS	6,28 m <sup>2</sup>	
2-2	SANDĖLYS	3,45 m <sup>2</sup>	
2-3	KATILINĖ	17,45 m <sup>2</sup>	
2-4	SANDĖLYS	52,76 m <sup>2</sup>	

0	2019 - 09	STATYBOS LEIDIMUI, KONKURSUI IR STATYBAI		
LAIDA	IŠLEIDIMO DATA	LAIDOS STATUSAS IR KEITIMO PAVADINIMAS (PRIEŽASTIS JEI TAIKOMA)		
KVAL. PATV. DOK. NR.	<b>UAB "MIESTO PLANAS"</b> ĮMONĖS KODAS 300557461 www.miestoplanas.lt	<b>STATINIO PROJEKTO PAVADINIMAS:</b> GAMYBOS, PRAMONĖS PASKIRTIES PASTATŲ UN. NR. 5296-5022-4134 (MECHANINIŲ DIRBTUVIŲ) IR UN. NR. 5296-5022-4148 (GAMYBINIO PASTATO) ŠILTNAMIŲ G. 58, NOREIKIŠKIŲ K., RINGAUDŲ SEN., KAUNO R. SAV., PASKIRTIES KEITIMO Į PREKYBOS, REKONSTRAVIMO PROJEKTAS		
		<b>STATINIO PAVADINIMAS IR NUMERIS:</b> ŽEMĖS SKLYPAS: ŠILTNAMIŲ G. 58, NOREIKIŠKIŲ K., RINGAUDŲ SEN., KAUNO R. SAV., (KAD. NR. 5250/0008:854)		
	Pareigos	Vardas, Pavardė	Parašas	Data
A 969	PV	Nerijus Stanionis		2019
A 969	PDV	Nerijus Stanionis		2019
	ARCH.	Giedrius Račiūnas		2019
LT	STATYTOJAS:			
<b>PROJEKTO ŽYMUO:</b> 2013-125-TDP-BD.SA- 8				<b>MASTELIS LAIDA</b> 1:100 0
				<b>LAPAS LAPŲ</b> 1 1



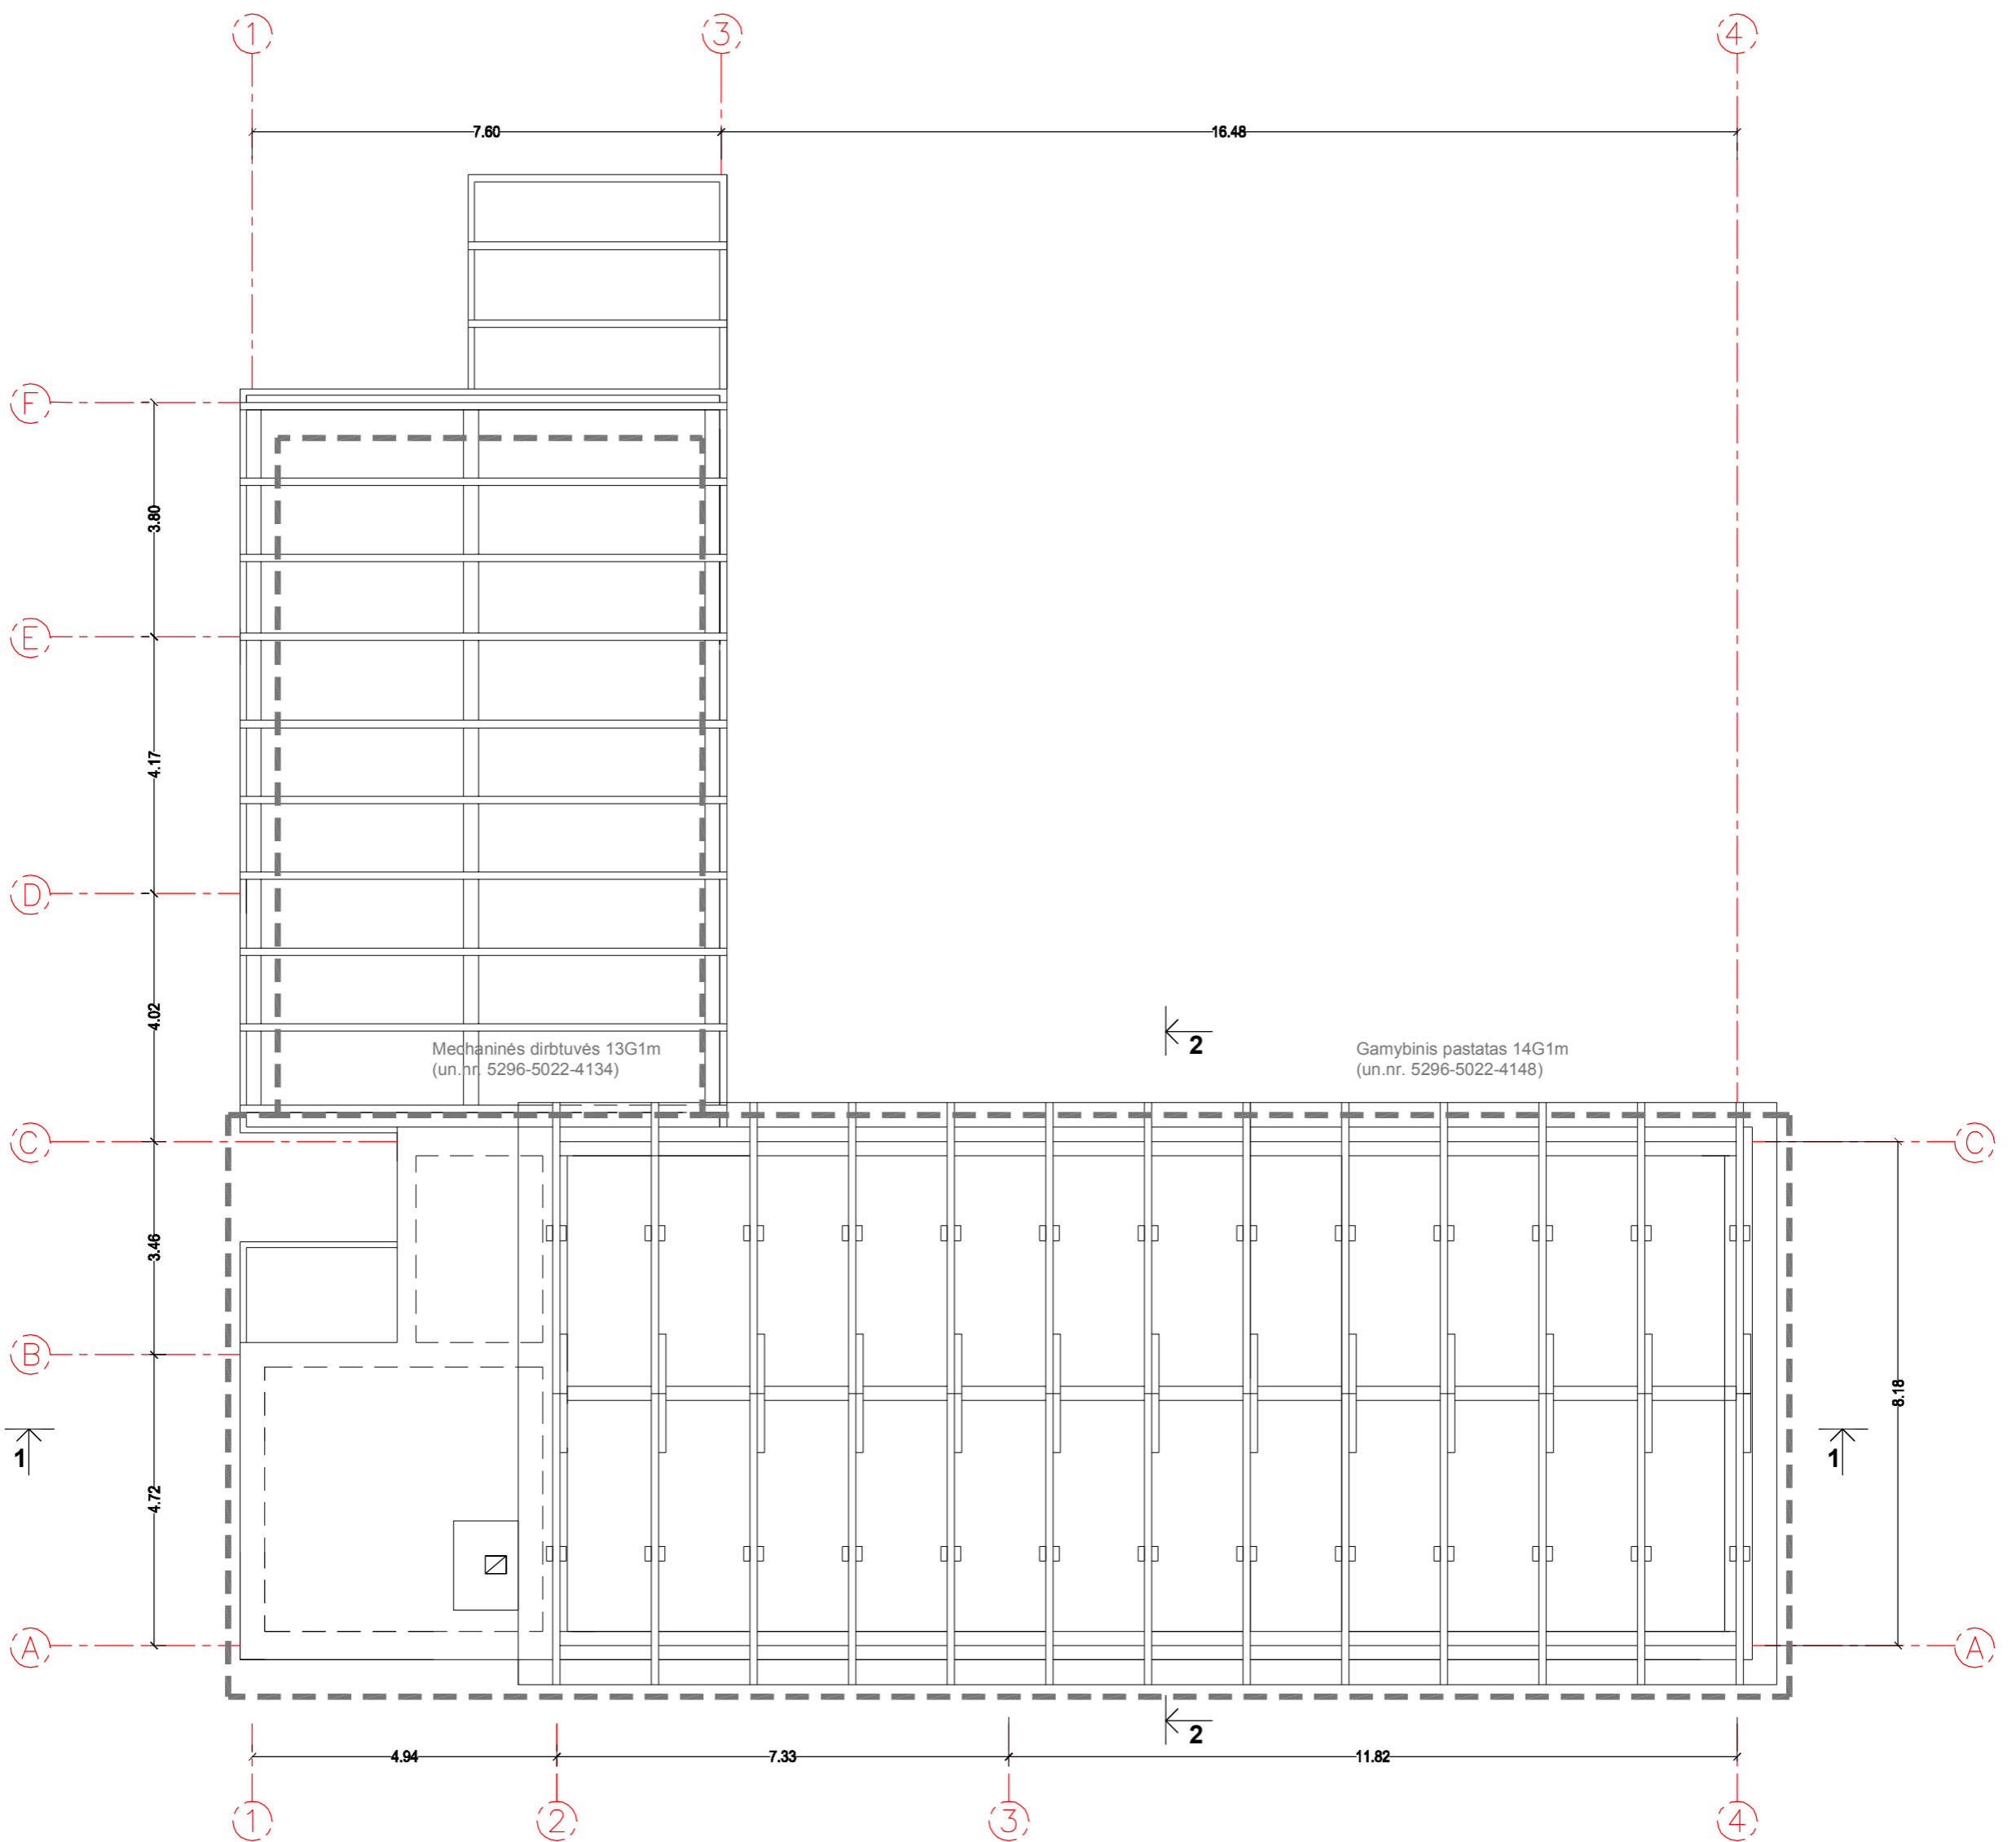

0	2019 - 09	STATYBOS LEIDIMUI, KONKURSUI IR STATYBAI			
LAIDA	IŠLEIDIMO DATA	LAIDOS STATUSAS IR KEITIMO PAVADINIMAS (PRIEŽASTIS JEI TAIKOMA)			
KVAL. PATV. DOK. NR.		UAB "MIESTO PLANAS" ĮMONĖS KODAS 300557461 www.miestoplanas.lt		STATINIO PROJEKTO PAVADINIMAS: GAMYBOS, PRAMONĖS PASKIRTIES PASTATŲ UN. NR. 5296-5022-4134 (MECHANINIŲ DIRBTUVIŲ) IR UN. NR. 5296-5022-4148 (GAMYBINIO PASTATO) ŠILTNAMIŲ G. 58, NOREIKIŠKIŲ K., RINGAUDŲ SEN., KAUNO R. SAV., PASKIRTIES KEITIMO Į PREKYBOS, REKONSTRAVIMO PROJEKTAS	
	Pareigos	Vardas, Pavardė	Parašas	Data	STATINIO PAVADINIMAS IR NUMERIS: ŽEMĖS SKLYPAS: ŠILTNAMIŲ G. 58, NOREIKIŠKIŲ K., RINGAUDŲ SEN., KAUNO R. SAV., (KAD. NR. 5250/0008:854)
A 969	PV	Nerijus Stanionis		2019	DOKUMENTO PAVADINIMAS: ESAMA BŪKLĖ. GEGNIŲ PLANAS
A 969	PDV	Nerijus Stanionis		2019	
	ARCH.	Giedrius Račiūnas		2019	PROJEKTO ŽYMUO: 2013-125-TDP-BD.SA-9
LT	STATYTOJAS:				
					MASTELIS LAIDA
					1:100 0
					LAPAS LAPŲ
					1 1