


FASADAI PO REKONSTRUKCIJOS

FASADAS - 4

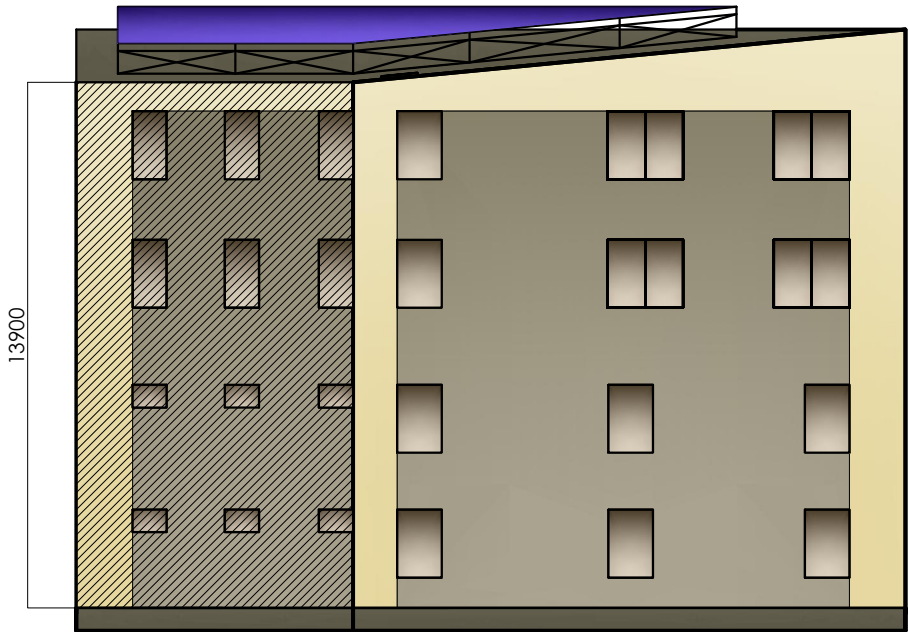


FASADAS - 1




FASADAI PRIEŠ REKONSTRUKCIJA

FASADAS - 4

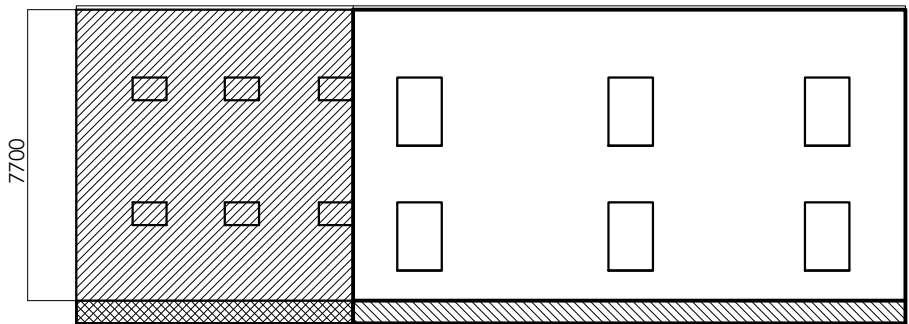

FASADAS - 1

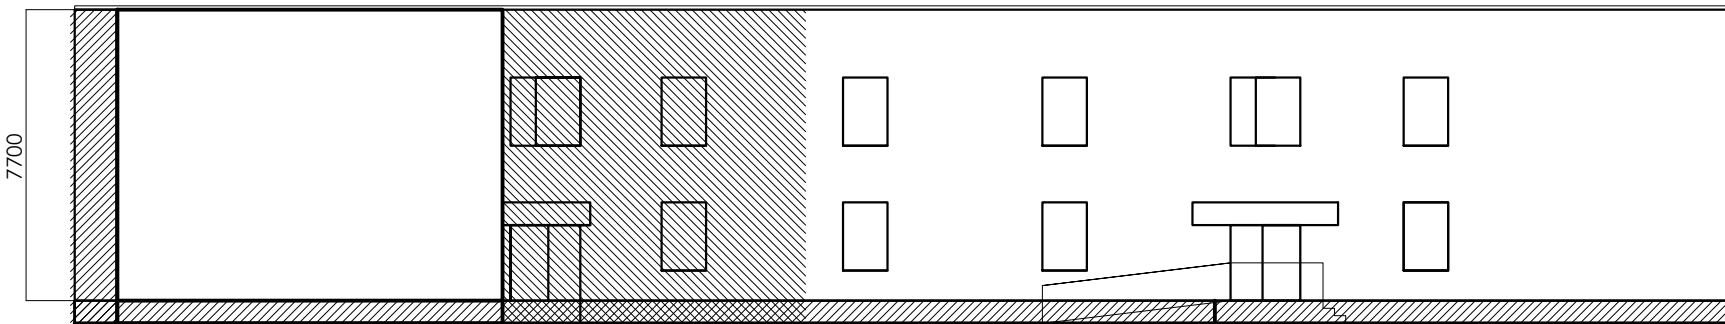

			Laida	Lapas	Lapų
PP	UAB "VIRI TECHNOLOGIJA"	19-155-22 PP	0	4	5